



ΕΦΗΜΕΡΙΣ ΤΗΣ ΚΥΒΕΡΝΗΣΕΩΣ

ΤΗΣ ΕΛΛΗΝΙΚΗΣ ΔΗΜΟΚΡΑΤΙΑΣ

ΤΕΥΧΟΣ ΤΕΤΑΡΤΟ

Αρ. Φύλλου 99

15 Μαρτίου 2007

ΠΕΡΙΕΧΟΜΕΝΑ

ΑΠΟΦΑΣΕΙΣ

Καθορισμός ορίων αιγιαλού και παραλίας «Νότια Κολώ-
να Άγγλου» Νήσου Πεταλά του Ν. Κεφαλληνίας 1

ΔΙΟΡΘΩΣΕΙΣ ΣΦΑΛΜΑΤΩΝ

Διόρθωση σφάλματος στην υπ' αριθμ. 3884/6.12.2006
απόφαση του Γενικού Γραμματέα Περιφέρειας Ατ-
τικής 2

ΑΠΟΦΑΣΕΙΣ

Αριθμ. οικ 2290 (1)
Καθορισμός ορίων αιγιαλού και παραλίας «Νότια Κολώ-
να Άγγλου» Νήσου Πεταλά του Ν. Κεφαλληνίας.

Ο ΓΕΝΙΚΟΣ ΓΡΑΜΜΑΤΕΑΣ ΠΕΡΙΦΕΡΕΙΑΣ ΙΟΝΙΩΝ ΝΗΣΩΝ

Έχοντας υπόψη:

1. Τις διατάξεις του Ν. 2971/2001 (ΦΕΚ 285/τ.Α/19.12.2001)
«Περί αιγιαλού και παραλίας».

2. Τις διατάξεις του ν.δ. 433/1970 «περί συμπληρώσεως
των διατάξεων περί αιγιαλού».

3. Τις διατάξεις του ν. 3200/1955 «περί διοικητικής αποκέ-
ντρωσης» όπως αυτές τροποποιήθηκαν και ισχύουν σήμερα
με τα ν.δ. 5327/1970, β.δ. 704/1970, β.δ. 705/1970, β.δ. 192/1972,
π.δ. 71/1984, π.δ. 347/1986, ν. 2026/1992 και π.δ. 97/1993.

4. Τις διατάξεις του άρθρου 19 παραγρ. 5 ν. 2344/1995,
του άρθρου 52 παρ. 6, ν. 2218/1994, του άρθρου 4 παρ. 7
του ν. 2240/1994, δυνάμει των οποίων αρμοδιότητες του
Υπουργείου Οικονομικών που είχαν μεταβιβασθεί στους
Νομάρχες, ανήκουν στον Περιφερειακό Δ/ντή, σε συν-
δυασμό με αυτές του άρθρου 14 παρ. 2 του ν. 2399/1996
με τις οποίες προβλέπεται η κατάργηση των θέσεων
των Περι/κών Δ/ντών, οι αρμοδιότητες πλέον του οποίου
περιήλθαν στο Γενικό Γραμματέα της Περιφέρειας και
ασκούνται από τον αναπληρωτή Περι/κό Δ/ντή.

5. Τις διατάξεις του τέταρτου εδαφίου της παρ. 2 του
άρθρου 1 και της παρ. 6 του ιδίου άρθρου του ν. 2503/1997
«Διοίκηση, οργάνωση στελέχωση της Περιφέρειας, ρύθ-
μιση θεμάτων για την Τοπική Αυτοδιοίκηση και άλλες
διατάξεις» (ΦΕΚ 107/Α), σύμφωνα με τις οποίες οι Πε-
ριφερειακές Υπηρεσίες του Υπουργείου Οικονομικών,
που συγκροτούσαν την Περιφερειακή Διοίκηση του

Νόμου ή της Νομαρχίας, δεν υπήχθησαν στην ενιαία
οργανική μονάδα της Περιφέρειας, ούτε καταργήθηκαν
αλλά αποτελούν από 1.9.1997, Υπηρεσίες του Υπουργείου
Οικονομικών.

6. Το υπ' αριθμ. 28979/31.7.1997 έγγραφο της Δ/σης
Διοίκησης του Υπουργείου Εσωτερικών, Δημ. Διοίκησης
και Αποκέντρωσης, σύμφωνα με το οποίο οι αρμοδιότη-
τες του Γενικού Γραμματέα της Περιφέρειας σε θέματα
Υπηρεσιών του Υπουργείου Οικονομικών, μεταφέρονται
από 1.9.1997 στον Υπουργό Οικονομικών.

7. Την υπ' αριθμ. 14650/ΔΙΟΕ85/17.3.2004 (ΦΕΚ 519
τ.Β/17.3.2004) κοινή απόφαση του Πρωθυπουργού και
Υπουργού Οικονομικών, περί καθορισμού αρμοδιοτήτων
του Υφυπουργού Οικονομίας και Οικονομικών.

8. Τις διατάξεις της παρ. 21 του άρθρου 46 του
ν. 3220/2004 (ΦΕΚ 15/τ.Α/28.1.2004 «Μεταβίβαση αρμο-
διοτήτων του Υπουργού Οικονομίας και Οικονομικών
στον Γεν. Γραμματέα της Περιφέρειας».

9. Το υπ' αριθμ. 1030067/296/Α0006/7.4.2004 έγγραφο
της Δ/σης Οργάνωσης της Γενικής Δ/σης Διοικητικής
Υποστήριξης του Υπουργείου Οικονομίας και Οικονομι-
κών «Διευκρινίσεις για τις αρμοδιότητες των Υφυπουρ-
γών Οικονομίας και Οικονομικών που περιέχονται από
10.4.2004 στους Γεν. Γραμματείς Περιφερειών».

10. Την από 4.8.2005 έκθεση της επιτροπής καθορι-
σμού των ορίων αιγιαλού και παραλίας στη θέση «Νότιο
Κολώνα Άγγλου» Νήσου Πεταλά Ν. Κεφαλληνίας και το
τοπογραφικό υψομετρικό διάγραμμα, κλίμακας 1/500 το
οποίο συντάχθηκε από τον πολιτικό μηχανικό Παπαλέξη
Νικόλαο, τον Ιανουάριο του 2005 σε δύο (2) πινακί-
δες, ελέγχθηκε κατά το δυνατό ως προς την ακρίβεια
της αποτύπωσης από τη Μαρμαρά Αθηνά Τοπογράφο
Μηχ/κό, υπάλληλο Κτηματικής Υπηρεσίας Κεφ/νίας στις
4.8.2005 και θεωρήθηκε την ίδια ημερομηνία από τον
αναπληρωτή Προϊστάμενο της Κτηματικής Υπηρεσίας.

11. Το υπ' αριθμ. 544.5/817/06/28.8.2006 έγγραφο του
Γενικού Επιτελείου Ναυτικού, αποφασίζουμε:

Επικυρώνουμε την από 4.8.2005 έκθεση της κατά το
άρθρο 3 του ν. 2971/2001 αρμόδιας Επιτροπής περί χά-
ραξης των ορίων αιγιαλού παραλίας στη θέση «Νότιο
Κολώνα Άγγλου» Νήσου Πεταλά Ν. Κεφαλληνίας καθώς
επίσης και το από Ιανουάριο του 2005 τοπογραφικό
υψομετρικό διάγραμμα κλίμακας 1:500, το οποίο συντά-
χθηκε από τον πολιτικό μηχανικό Παπαλέξη Νικόλαο, τον
Ιανουάριο του 2005 σε δύο (2) πινακίδες, ελέγχθηκε ως

προς την ακρίβεια της αποτύπωσης από τη Μαρμαρά Αθηνά Τοπογράφο Μηχ/κό, υπάλληλο Κτηματικής Υπηρεσίας Κεφαλληνίας στις 4.8.2005 και θεωρήθηκε την ίδια ημερομηνία από τον αναπληρωτή Προϊστάμενο της Κτηματικής Υπηρεσίας.

Στο τοπογραφικό αυτό διάγραμμα καθορίστηκε η οριογραμμή του αιγιαλού με κόκκινη πολυγωνική γραμμή με στοιχεία Α1, Α2,.... Α12, Α13.

Η οριογραμμή της παραλίας με κίτρινη πολυγωνική γραμμή με στοιχεία Π1, Π2,....Π12, Π13.

Η ζώνη παραλίας έχει πλάτος 15 μ. για να εξυπηρετούνται οι σκοποί του άρθρου 1 παρ. 2 του ν. 2971/2001.

Εντός των ορίων του αιγιαλού δεν υπάρχουν κτίσματα. Εντός της ζώνης παραλίας δεν υπάρχουν κατασκευές.

Δεν υπάρχει παλαιός αιγιαλός.

Η απόφαση αυτή, μαζί με την έκθεση της Επιτροπής και το τοπογραφικό διάγραμμα, να δημοσιευθούν στην Εφημερίδα της Κυβερνήσεως.

Κέρκυρα, 14 Φεβρουαρίου 2007

Ο Γενικός Γραμματέας Περιφέρειας
ΣΩΤΗΡΙΟΣ Θ. ΒΟΣΔΟΥ

ΕΚΘΕΣΗ ΕΠΙΤΡΟΠΗΣ ΚΑΘΟΡΙΣΜΟΥ ΤΩΝ ΟΡΙΩΝ ΑΙΓΙΑΛΟΥ ΚΑΙ ΠΑΡΑΛΙΑΣ

Άρθρου 3 του ν. 2971/2001 που συγκροτήθηκε με την υπ' αριθμ. 882/22.4.2002 απόφαση Οικονομικής Επιθεώρησης Ιονίων Νήσων

Καθορισμός, για πρώτη φορά, των ορίων αιγιαλού και παραλίας στη θέση «Νότια Κολώνα Άγγλου» Νήσου Πεταλά, του Ν. Κεφαλληνίας.

Στο Αργοστόλι σήμερα την 4.8.2005 ημέρα Πέμπτη οι υπογεγραμμένοι:

1. Τζανετάτος Γεράσιμος, αναπλ. Προϊστάμενος Κτηματικής Υπηρεσίας Κεφαλληνίας, ως Πρόεδρος του τακτικού κωλυόμενου για υπηρεσιακούς λόγους.

2. Μαρμαρά Αθηνά Τοπογράφος Μηχ/κός, υπάλληλος Κτηματικής Υπηρεσίας Κεφ/νίας, ως μέλος.

3. Βασιλόπουλος Ιωάννης Υποπ/χός ΛΣ, Λιμενάρχης Μεσολογγίου, ως μέλος.

4. Θεοπεφτάτου Αφροδίτη προϊσταμένη Δ/σης Πολεοδομίας Ν.Α. Κεφαλληνίας, ως μέλος.

5. Χαλμούκης Ιωάννης Δ/ντής Χωροταξίας και Περιβάλλοντος Γ.Γ. Περιφέρειας Ιονίων Νήσων, αποτελούντες την Επιτροπή καθορισμού ορίων αιγιαλού και παραλίας, που συγκλήθηκε μετά από σχετική πρόσκληση της Προέδρου της, με γραμματέα της επιτροπής τη Γιαννάκη Ροζαλία, υπάλληλο Κτηματικής Υπηρεσίας Κεφαλληνίας
ΛΑΒΟΝΤΕΣ ΥΠ' ΟΨΗ

1. Την από 21.3.2005 αίτηση της «ΣΑΩ ΑΒΕΕ», με την οποία ζητείται ο καθορισμός των ορίων του αιγιαλού στη θέση «Νότια Κολώνα Άγγλου» Νήσου Πεταλά, Νομού Κεφαλληνίας.

2. Τα συνταχθέντα από πολιτικό μηχ/κό Παπαλέξη Νικόλαο τον Ιανουάριο του 2005 τοπογραφικά και υψομετρικά διαγράμματα της παραπάνω περιοχής σε δύο (2) πινακίδες με κλίμακα 1:500 ελεγμένα κατά το δυνατό για την ακρίβεια της αποτύπωσης από τη Μαρμαρά Αθηνά Τοπογράφο Μηχ/κό, υπάλληλο Κτηματικής Υπηρεσίας Κεφ/νίας και θεωρημένα από τον αναπληρωτή Προϊστάμενο της Κτηματικής Υπηρεσίας στις 4.8.2005 όπως ορίζουν οι διατάξεις του άρθρου 4 του ν. 2971/2001.

3. Τις διατάξεις του α.ν. 2344/1940 όπως τροποποιήθηκε και συμπληρώθηκε μεταγενέστερα, καθώς και την σχετική με αυτόν Δικαστηριακή και Διοικητική Νομολογία.

4. Τις διατάξεις του ν. 2971/2001 «Αιγιαλός παραλία και άλλες διατάξεις».

5. Την αντίληψη που δημιουργήθηκε, κατά την επιτόπια μετάβασή μας στην παραπάνω θέση σχετικά με το πλάτος της βρεχόμενης από το χειμέριο κύμα ξηράς με τα λοιπά συναφή στοιχεία.

Ήτοι:

α) την γεωμορφολογία του εδάφους και πιο αναλυτικά ότι:

Η μορφολογία της ακτής συνίσταται από βραχώδη πρανή.

Της ακτής συνέχονται εκτάσεις ορεινές με έδαφος βραχώδες και σχίνους.

Το φυσικό όριο βλάστησης συνίσταται από φυσική θαμνώδη βλάστηση (ασφάκες, πουρνάρια),

β) το γεγονός ότι δεν εντοπίστηκαν παράκτιοι φυσικοί πόροι αξιοποιήσιμοι,

γ) το γεγονός ότι η περιοχή προσβάλλεται από ΒΔ και Ν ανέμους εντάσεως έως 8-9 Beaufort,

δ) τη μορφολογία του πυθμένα ο οποίος είναι βραχώδης και έχει απότομη κλίση με μεγάλο βάθος,

ε) πρόκειται για ακτή με μεγάλο ανάπτυγμα πελάγους,

στ) τη μη ύπαρξη τεχνικών έργων στην περιοχή,

ζ) το γεγονός ότι οι χρήσεις στην περιοχή ελέγχονται με την υπ' αριθμ. 1319/20.7.1993 (ΦΕΚ 755Β/28.9.1993) κοινή υπουργική απόφαση περί μέτρων για την προστασία των υγροτόπων λιμνοθαλασσών Μεσολογγίου - Αιτωλικού κάτω ρου και εκβολών ποταμών Ευήνου και Αχελώου και άλλων βιοτόπων της ευρύτερης περιοχής τους (συνθήκη RAMSAR),

η) αν και δεν υπάρχουν καταγεγραμμένα Δημόσια Κτήματα διαχειριζόμενα από το Υπουργείο Οικονομίας και Οικονομικών, συνεχόμενα του αιγιαλού, το Δημόσιο επιφυλάσσεται παντός δικαιώματός του,

θ) το γεγονός ότι δεν υφίσταται Κτηματολόγιο,

ι) γεγονός ότι η περιοχή προστατεύεται με την υπ' αριθμ. 1319/20.7.1993 κοινή υπουργική απόφαση, που αναφέρθηκε παραπάνω.

6. Την μη ύπαρξη καθορισμού ορίων αιγιαλού και παραλίας εκατέρωθεν της εξεταζόμενης περιοχής, αποφασίζουμε:

1. Καθορίζουμε στο πιο πάνω τοπογραφικό διάγραμμα:

α) Την οριογραμμή του αιγιαλού με ερυθρή συνεχή πολυγωνική γραμμή Α1, Α2,.... Α12, Α13 της οποίας οι κορυφές είναι εξαρτημένες από το κρατικό τριγωνομετρικό δίκτυο.

β) Την οριογραμμή της παραλίας με κίτρινη συνεχή πολυγωνική γραμμή Π1, Π2,.... Π12, Π13 της οποίας οι κορυφές είναι εξαρτημένες από το κρατικό τριγωνομετρικό δίκτυο.

2. Καθορίζουμε την ζώνη παραλίας σε πλάτος 15 μ. ενιαία παράλληλα προς την γραμμή αιγιαλού για να εξυπηρετηθούν οι σκοποί της παρ. 2 του άρθρου 1 του ν. 2971/2001.

3. Δεν διακρίνονται ίχνη παλαιού αιγιαλού.

Η Επιτροπή

Ο Πρόεδρος

ΓΕΡΑΣΙΜΟΣ Δ. ΤΖΑΝΕΤΑΤΟΣ


Τα Μέλη


ΑΘΗΝΑ ΜΑΡΜΑΡΑ

Ι. ΒΑΣΙΛΟΠΟΥΛΟΣ

ΑΦΡΟΔΙΤΗ ΘΕΟΠΕΦΤΑΤΟΥ

ΙΩΑΝΝΗΣ ΧΑΛΜΟΥΚΗΣ

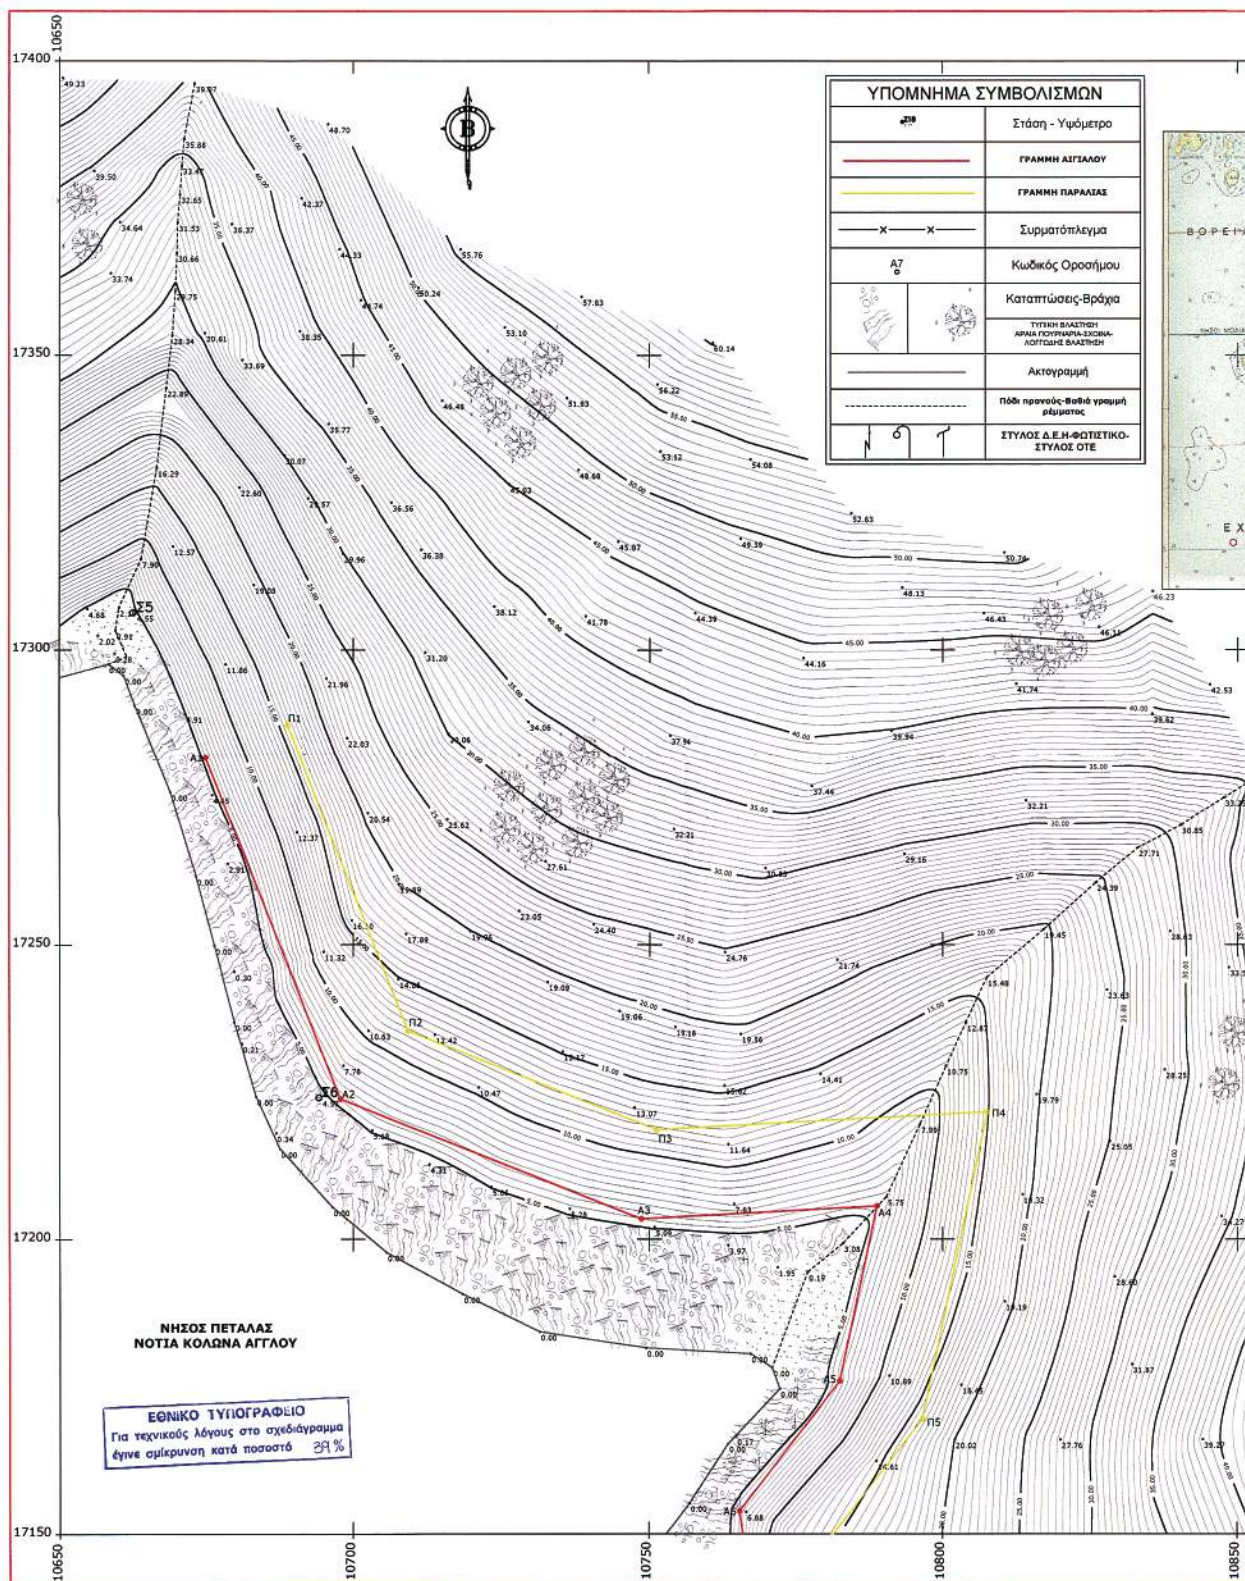

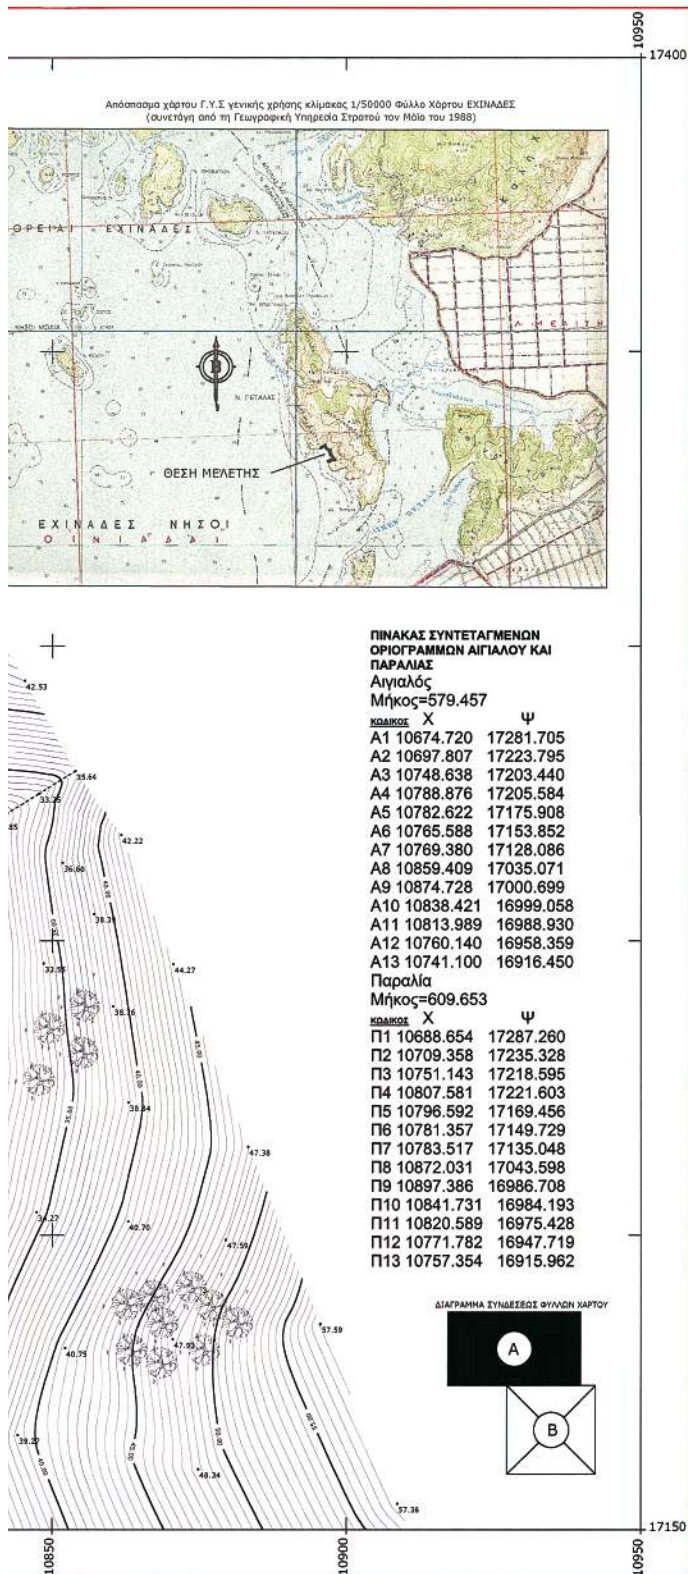

ΥΠΟΜΝΗΜΑ ΕΠΙΤΡΟΠΗΣ

Το παρόν τοπογραφικό διάγραμμα συνοδεύει την από 04/08/2005 έκθεση της αρμόδιας επιτροπής (Ν. 2971/19-12-2001), καθορισμού των ορίων αιγιαλού, παραλίας και παλαιού αιγιαλού. Οι κορυφές των οριογραμμών του αιγιαλού και της παραλίας έχουν εξαρτηθεί από το Εθνικό Γεωδαιτικό Σύστημα Αναφοράς, Ελλειψοειδές BESSEL. Προβολή HATT (ισαπέχουσα αξιμουθιακή προβολή). Αρχή Συντεταγμένων: Κέντρο Φ. Χάρτου Ιθάκη-Εχινάδες κλίμακας 1/100000, $\varphi=38^{\circ} 15'$, $\lambda=2^{\circ} 45'$. Η κόκκινη γραμμή συμβολίζει την οριογραμμή του αιγιαλού ενώ στα σημεία θάλασσας υπάρχει και η κωδικοποίηση των κορυφών από Α1, Α2, ..., Α 13. Το συνολικό μήκος της γραμμής του αιγιαλού είναι 579.457 μέτρα. Η κίτρινη γραμμή συμβολίζει την οριογραμμή της παραλίας ενώ στα σημεία θάλασσας υπάρχει και η κωδικοποίηση των κορυφών από Π1, Π2, ..., Π 13. Το συνολικό μήκος της γραμμής της παραλίας είναι 609.653 μέτρα. Οι δύο γραμμές απέχουν μεταξύ τους απόσταση δεκαπέντε (15) μέτρων ενώ είναι παράλληλες σε όλο το μήκος τους. Η επιτροπή διαπίστωσε ότι δεν υφίσταται παλαιός αιγιαλός.

ΠΡΟΕΔΡΟΣ

ΤΖΑΦΤΑΤΟΣ Ι. ΓΕΡΑΣΙΜΟΣ
Εξωτερικός ΔΕ/Α

ΤΑ ΜΕΛΗ

ΜΑΡΜΑΡΑ ΑΘΗΝΑ
Εξωτερικός ΔΕ/ΑΑφροδίτη Θεοπετρόπου
Πολιτικός ΜηχανικόςΥποχρυσός
Εξωτερικός ΔΕ/ΑΙωάννης Χαλμούκης
Εξωτερικός ΔΕ/Α

ΕΝΔΙΑΦΕΡΟΜΕΝΟΣ:

Σ.Α.Ω Α.Β.Ε.Ε

έργο

ΤΟΠΟΓΡΑΦΙΚΗ ΑΠΟΤΥΠΩΣΗ ΖΩΝΗΣ ΠΑΡΑΛΙΑΣ
ΣΤΟ ΝΗΣΙ ΠΕΤΑΛΑΣ

θέση

ΝΟΤΙΑ ΚΟΛΩΝΑ ΑΓΓΛΟΥ - ΝΗΣΟΣ ΠΕΤΑΛΑΣ
ΝΟΜΟΣ ΚΕΦΑΛΛΗΝΙΑΣ

θέμα σχεδίου

ΤΟΠΟΓΡΑΦΙΚΟ ΔΙΑΓΡΑΜΜΑ
ΜΕΛΕΤΗΣ ΚΑΘΟΡΙΣΜΟΥ ΟΡΙΩΝ
ΑΙΓΙΑΛΟΥ, ΠΑΡΑΛΙΑΣ
ΣΥΜΦΩΝΑ
ΜΕ ΤΙΣ ΔΙΑΤΑΞΕΙΣ ΤΟΥ
Ν. 2971/2001ισοδιάσταση: 0.50 μέτρα
κλίμακα 1/500

αριθμός μελέτης 05

αριθμός σχεδίου Α

χρονολογία μελέτης ΙΑΝΟΥΑΡΙΟΣ 2005

ο Συντάξας υπογραφή - σφραγίδα


ΝΙΚΟΛΑΟΣ Ρ. ΠΑΠΑΛΕΞΗΣ
ΜΠΛΩΜΑΤΟΥΧΟΣ ΠΟΛΙΤΙΚΟΣ ΜΗΧΑΝΙΚΟΣ
ΕΠΙΧΕΙΡΗΣΙΑΚΟ ΠΟΛΥΤΕΧΝΕΙΟ
ΝΟΣ Τ.Ε.Ε. ΑΡΧΙΤΕΚΤΟΝΙΚΟΥ 44001
ΔΙΟΙΚΤΗ - Α.Φ.Τ. 93342353 - ΤΗΛ. 2631 0 26674


ο Ελέγχας υπογραφή - σφραγίδα

ΜΑΡΜΑΡΑ ΑΘΗΝΑ
Εξωτερικός ΔΕ/ΑΤΖΑΦΤΑΤΟΣ Ι. ΓΕΡΑΣΙΜΟΣ
Εξωτερικός ΔΕ/Α

ΒΕΒΛΩΣΕΙΣ

μελετητής:

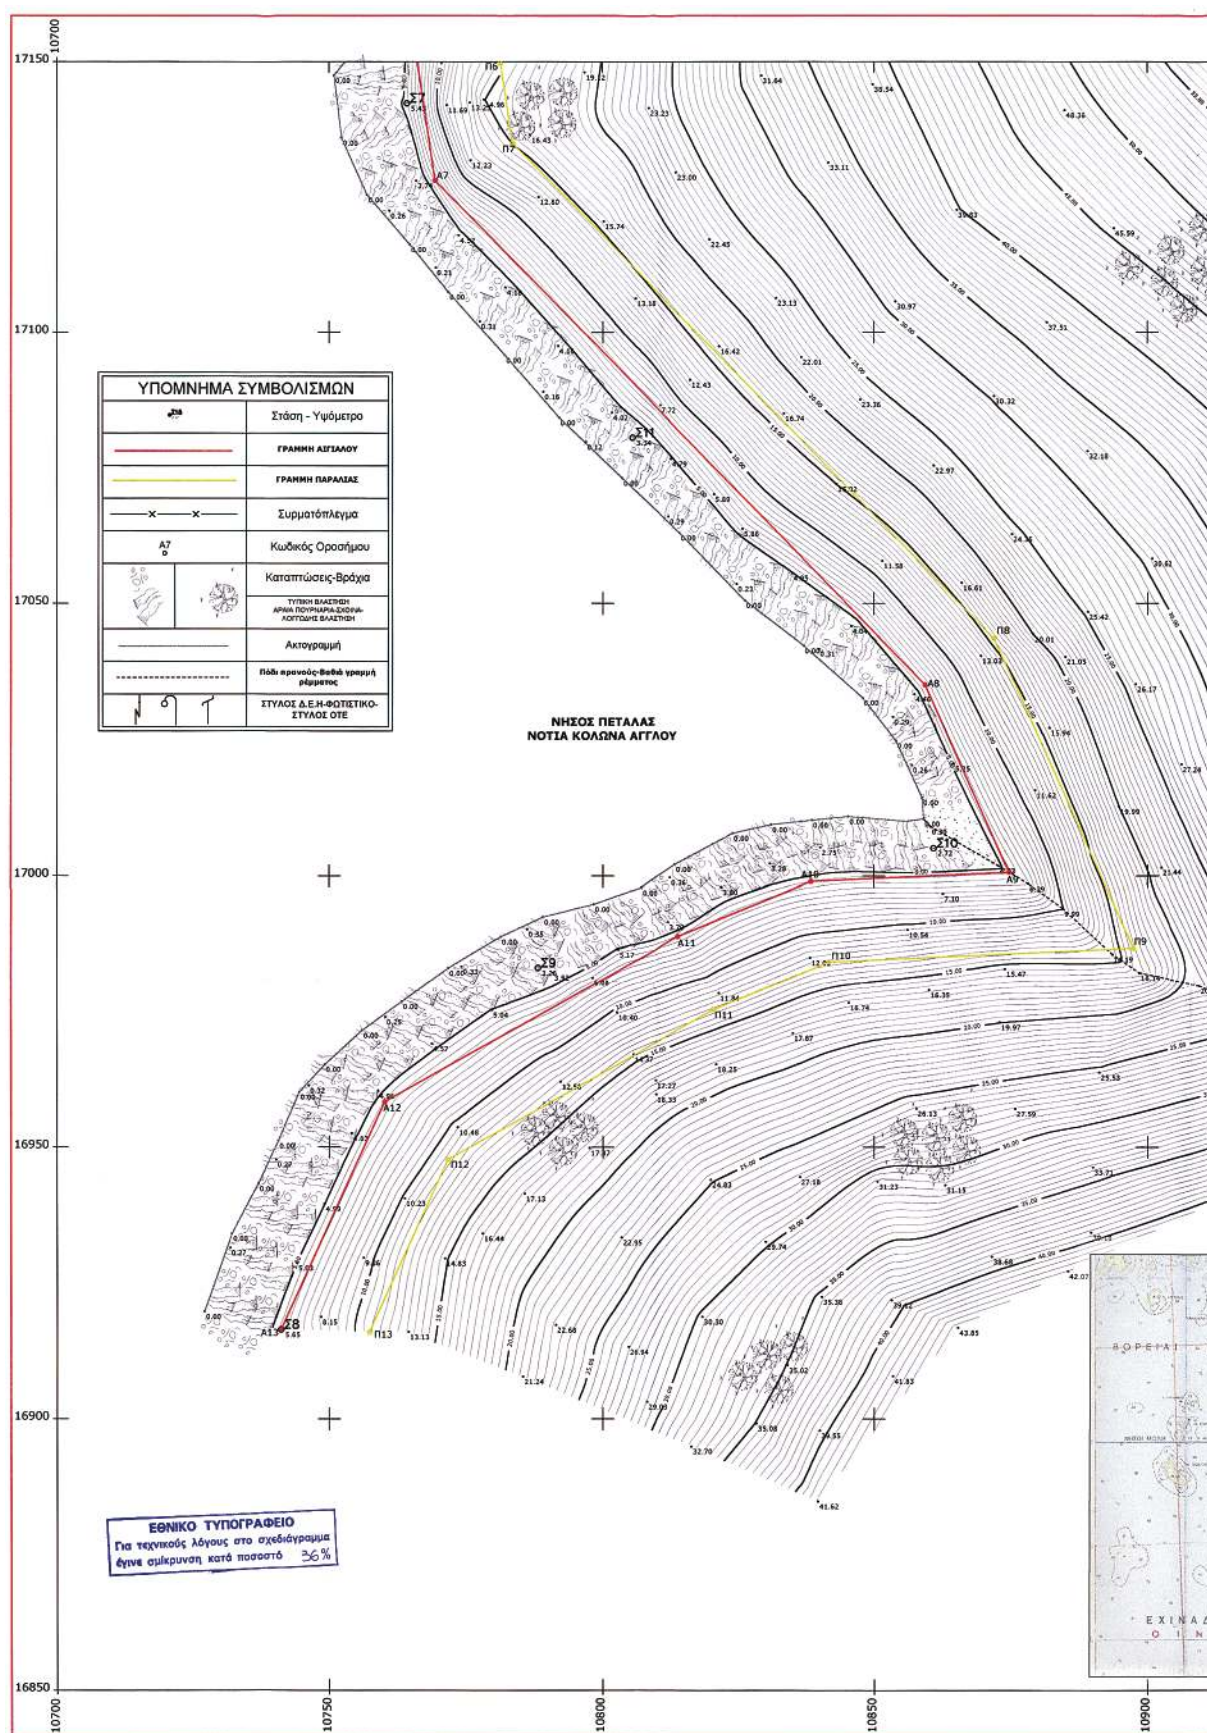

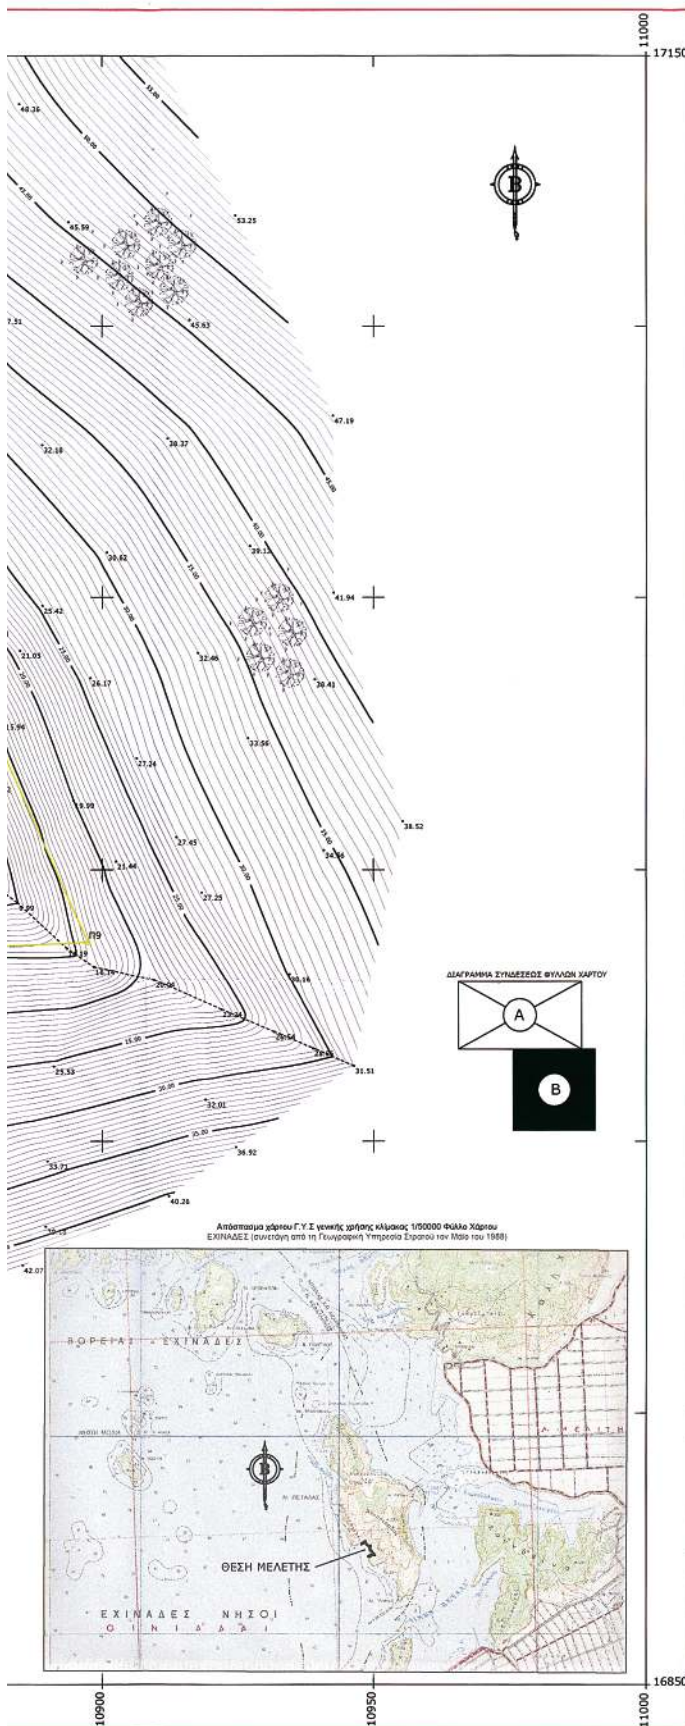

ΥΠΟΜΝΗΜΑ ΕΠΙΤΡΟΠΗΣ

Το παρόν τοπογραφικό διάγραμμα συνοδεύει την από 04/08/2005 έκθεση της αρμόδιας επιτροπής (Ν. 2971/19-12-2001), καθορισμού των ορίων αιγιαλού, παραλίας και παλαιού αιγιαλού.
Οι κορυφές των οριογραμμών του αιγιαλού και της παραλίας έχουν εξαρτηθεί από το Εθνικό Γεωδακτικό Σύστημα Αναφοράς.
Ελλειψοειδές BESSEL.
Προβολή HATT (ισοπέχουσα αξιμωθιακή προβολή).
Αρχή Συντεταγμένων: Κέντρο Φ. Χάρτου Ιθάκη-Εχινάδες κλίμακας 1/100000, φ=38° 15', λ=27° 45'.
Η κόκκινη γραμμή συμβολίζει την οριογραμμή του αιγιαλού ενώ στα σημεία θλάσεων υπάρχει και η κωδικοποίηση των κορυφών από Α1 Α2..... Α 13.
Το συνολικό μήκος της γραμμής του αιγιαλού είναι 579.457 μέτρα.
Η κίτρινη γραμμή συμβολίζει την οριογραμμή της παραλίας ενώ στα σημεία θλάσεων υπάρχει και η κωδικοποίηση των κορυφών από Π1 Π2..... Π 13.
Το συνολικό μήκος της γραμμής της παραλίας είναι 609.653 μέτρα.
Οι δύο γραμμές απέχουν μεταξύ τους απόσταση δεκαπέντε (15) μέτρων ενώ είναι παράλληλες σε όλο το μήκος τους.
Η επιτροπή διαπίστωσε ότι δεν υφίσταται παλαιός αιγιαλός.

ΠΡΟΕΔΡΟΣ

ΤΣΑΝΤΑΛΟΣ Α. ΓΕΡΑΣΙΜΟΣ
Εφορτής Δ.Ε./Α

ΤΑ ΜΕΛΗ

ΜΑΡΙΑΡΑ ΑΘΙΝΑ
ΕΕ Μαρκεσίου Δ.Τ. Αναφοράς

ΠΙΝΑΚΑΣ ΣΥΝΤΕΤΑΓΜΕΝΩΝ
ΟΡΙΟΓΡΑΜΜΩΝ ΑΙΓΙΑΛΟΥ ΚΑΙ
ΠΑΡΑΛΙΑΣ

Αιγιαλός
Μήκος=579.457

ΚΟΡΥΦΗ	X	Ψ
A1	10674.720	17281.705
A2	10697.807	17223.795
A3	10748.638	17203.440
A4	10788.876	17205.584
A5	10782.622	17175.908
A6	10785.588	17153.852
A7	10769.380	17128.086
A8	10859.409	17035.071
A9	10874.728	17000.699
A10	10838.421	16999.058
A11	10813.989	16988.930
A12	10760.140	16958.359
A13	10741.100	16916.450

Παραλία
Μήκος=609.653

ΚΟΡΥΦΗ	X	Ψ
P1	10688.654	17287.260
P2	10709.358	17235.328
P3	10751.143	17218.595
P4	10807.581	17221.603
P5	10796.592	17169.456
P6	10781.357	17149.729
P7	10783.517	17135.048
P8	10872.031	17043.598
P9	10897.386	16986.708
P10	10841.731	16984.193
P11	10820.589	16975.428
P12	10771.782	16947.719
P13	10757.354	16915.962



Αποστέλλω Φωτοτυπώ
Πολιτικός Μηχανικός

Υψηλός ΔΕ
ΔΕΣΙΔΟΠΟΥΛΟΣ Ι.

Καλίνης Χαλκρόκης
ΔΕΥΤΕΡΟΣ ΠΕ.ΧΩ.

ΕΝΔΙΑΦΕΡΟΜΕΝΟΣ:

Σ.Α.Ω Α.Β.Ε.Ε

έργο

**ΤΟΠΟΓΡΑΦΙΚΗ ΑΠΟΤΥΠΩΣΗ ΖΩΝΗΣ ΠΑΡΑΛΙΑΣ
ΣΤΟ ΝΗΣΙ ΠΕΤΑΛΑΣ**

θέση

**ΝΟΤΙΑ ΚΟΛΩΝΑ ΑΓΓΛΟΥ - ΝΗΣΟΣ ΠΕΤΑΛΑΣ
ΝΟΜΟΣ ΚΕΦΑΛΛΗΝΙΑΣ**

θέμα σχεδίου

**ΤΟΠΟΓΡΑΦΙΚΟ ΔΙΑΓΡΑΜΜΑ
ΜΕΛΕΤΗΣ ΚΑΘΟΡΙΣΜΟΥ ΟΡΙΩΝ
ΑΙΓΙΑΛΟΥ, ΠΑΡΑΛΙΑΣ
ΣΥΜΦΩΝΑ
ΜΕ ΤΙΣ ΔΙΑΤΑΞΕΙΣ ΤΟΥ
Ν.2971/2001**

Ισοδιάσταση: 0.50 μέτρα
κλίμακα 1/500

αριθμός μελέτης 05

αριθμός σχεδίου Β

χρονολογία μελέτης ΙΑΝΟΥΑΡΙΟΣ 2005

ο Συντάξας υπογραφή - σφραγίδα

ΝΙΚΟΛΑΟΣ Γ. ΠΑΠΑΛΕΞΗΣ
ΔΙΠΛΩΜΑΤΟΥΧΟΣ ΠΟΛΥΤΕΧΝΙΚΟΣ ΜΗΧΑΝΙΚΟΣ
ΕΠΙΧΕΙΡΗΣΗ ΜΕΤΕΩΡΟΛΟΓΙΟΥ ΠΟΛΥΤΕΧΝΕΙΟΥ
ΚΕΝΤΡΟΣ Γ.Ε.Ε. ΑΡΙΘΜΟΣ ΑΝΑΓΡΑΦΗΣ 44001
ΜΕΤ. ΓΕΩΓΡ. Α.Φ.Μ. 030432553 - ΤΗΛ. 2631 0 26974

ο Ελέγχας υπογραφή - σφραγίδα

04/08/05
ΜΑΡΙΑΡΑ ΑΘΙΝΑ
ΕΕ Μαρκεσίου Δ.Τ. Αναφοράς



μελετητής

θεωρείται

ΔΙΟΡΘΩΣΕΙΣ ΣΦΑΛΜΑΤΩΝ

(2)

Στην υπ' αριθμ. 3884/6.12.2006 απόφαση του Γενικού
Γραμματέα Περιφέρειας Αττικής περί κήρυξης έκτα-

σης ως αναδασωτέας, που δημοσιεύθηκε στο ΦΕΚ 6/
τ.Δ' /16.1.2007 γίνεται η ακόλουθη διόρθωση:

Στην παράγραφο 2 διορθώνεται:

Από το εσφαλμένο «Δασαρχείου Καπανδριτίου»,
στο ορθό «Δασαρχείου Λαυρίου».

(Από την Περιφέρεια Αττικής)

ΕΘΝΙΚΟ ΤΥΠΟΓΡΑΦΕΙΟ

ΕΦΗΜΕΡΙΔΑ ΤΗΣ ΚΥΒΕΡΝΗΣΕΩΣ

ΠΕΡΙΦΕΡΕΙΑΚΑ ΓΡΑΦΕΙΑ ΠΩΛΗΣΗΣ Φ.Ε.Κ.

ΘΕΣΣΑΛΟΝΙΚΗ - Βασ. Όλγας 227	23104 23956	ΛΑΡΙΣΑ - Διοικητήριο	2410 597449
ΠΕΙΡΑΙΑΣ - Ευριπίδου 63	210 4135228	ΚΕΡΚΥΡΑ - Σαμαρά 13	26610 89122
ΠΑΤΡΑ - Κορίνθου 327	2610 638109	ΗΡΑΚΛΕΙΟ - Πεδιάδος 2	2810 300781
ΙΩΑΝΝΙΝΑ - Διοικητήριο	26510 87215	ΜΥΤΙΛΗΝΗ - Πλ. Κωνσταντινουπόλεως 1	22510 46654
ΚΟΜΟΤΗΝΗ - Δημοκρατίας 1	25310 22858		

ΤΙΜΗ ΠΩΛΗΣΗΣ ΦΥΛΛΩΝ ΕΦΗΜΕΡΙΔΟΣ ΤΗΣ ΚΥΒΕΡΝΗΣΕΩΣ

Σε έντυπη μορφή

- Για τα Φ.Ε.Κ. από 1 μέχρι 16 σελίδες σε 1 €, προσαυξανόμενη κατά 0,20 € για κάθε επιπλέον οκτασέλιδο ή μέρος αυτού.
- Για τα φωτοαντίγραφα Φ.Ε.Κ. σε 0,15 € ανά σελίδα.

Σε μορφή DVD/CD

Τεύχος	Ετήσια έκδοση	Τριμηνιαία έκδοση	Μηνιαία έκδοση	Τεύχος	Ετήσια έκδοση	Τριμηνιαία έκδοση	Μηνιαία έκδοση
Α'	150 €	40 €	15 €	Α.Α.Π.	110 €	30 €	-
Β'	300 €	80 €	30 €	Ε.Β.Ι.	100 €	-	-
Γ'	50 €	-	-	Α.Ε.Δ.	5 €	-	-
Υ.Ο.Δ.Δ.	50 €	-	-	Δ.Δ.Σ.	200 €	-	20 €
Δ'	110 €	30 €	-	Α.Ε. - Ε.Π.Ε. και Γ.Ε.ΜΗ.	-	-	100 €

- Η τιμή πώλησης μεμονωμένων Φ.Ε.Κ. σε μορφή cd-rom από εκείνα που διατίθενται σε ψηφιακή μορφή και μέχρι 100 σελίδες, σε 5 € προσαυξανόμενη κατά 1 € ανά 50 σελίδες.
- Η τιμή πώλησης σε μορφή cd-rom/dvd, δημοσιευμάτων μιας εταιρείας στο τεύχος Α.Ε.-Ε.Π.Ε. και Γ.Ε.ΜΗ. σε 5 € ανά έτος.

ΠΑΡΑΓΓΕΛΙΑ ΚΑΙ ΑΠΟΣΤΟΛΗ Φ.Ε.Κ.: Τηλεφωνικά: 210 4071010 - fax: 210 4071010 - internet: <http://www.et.gr>

ΕΤΗΣΙΕΣ ΣΥΝΔΡΟΜΕΣ Φ.Ε.Κ.

Τεύχος	Έντυπη μορφή	Ψηφιακή Μορφή	Τεύχος	Έντυπη μορφή	Ψηφιακή Μορφή
Α'	225 €	190 €	Α.Ε.Δ.	10 €	Δωρεάν
Β'	320 €	225 €	Α.Ε. - Ε.Π.Ε. και Γ.Ε.ΜΗ.	2.250 €	645 €
Γ'	65 €	Δωρεάν	Δ.Δ.Σ.	225 €	95 €
Υ.Ο.Δ.Δ.	65 €	Δωρεάν	Α.Σ.Ε.Π.	70€	Δωρεάν
Δ'	160 €	80 €	Ο.Π.Κ.	-	Δωρεάν
Α.Α.Π.	160 €	80 €	Α' + Β' + Δ' + Α.Α.Π.	-	450 €
Ε.Β.Ι.	65 €	33 €			

- Το τεύχος Α.Σ.Ε.Π. (έντυπη μορφή) θα αποστέλλεται σε συνδρομητές ταχυδρομικά, με την επιβάρυνση των 70 €, ποσό το οποίο αφορά τα ταχυδρομικά έξοδα.
- Για την παροχή πρόσβασης μέσω διαδικτύου σε Φ.Ε.Κ. προηγούμενων ετών και συγκεκριμένα στα τεύχη: α) Α, Β, Δ, Α.Α.Π., Ε.Β.Ι. και Δ.Δ.Σ., η τιμή προσαυξάνεται, πέραν του ποσού της ετήσιας συνδρομής του 2007, κατά 40 € ανά έτος και ανά τεύχος και β) για το τεύχος Α.Ε.-Ε.Π.Ε. & Γ.Ε.ΜΗ., κατά 60 € ανά έτος παλαιότητας.

* Η καταβολή γίνεται σε όλες τις Δημόσιες Οικονομικές Υπηρεσίες (Δ.Ο.Υ.). Το πρωτότυπο διπλότυπο (έγγραφο αριθμ. πρωτ. 9067/28.2.2005 2η Υπηρεσία Επιτρόπου Ελεγκτικού Συνεδρίου) με φροντίδα των ενδιαφερομένων, πρέπει να αποστέλλεται ή να κατατίθεται στο Εθνικό Τυπογραφείο (Καποδιστρίου 34, Τ.Κ. 104 32 Αθήνα).

* Σημειώνεται ότι φωτοαντίγραφα διπλοτύπων, ταχυδρομικές Επιταγές για την εξόφληση της συνδρομής, δεν γίνονται δεκτά και θα επιστρέφονται.

* Οι οργανισμοί τοπικής αυτοδιοίκησης, τα νομικά πρόσωπα δημοσίου δικαίου, τα μέλη της Ένωσης Ιδιοκτητών Ημερησίου Τύπου Αθηνών και Επαρχίας, οι τηλεοπτικοί και ραδιοφωνικοί σταθμοί, η Ε.Σ.Η.Ε.Α., τα τριτοβάθμια συνδικαλιστικά Όργανα και οι τριτοβάθμιες επαγγελματικές ενώσεις δικαιούνται έκπτωσης πενήντα τοις εκατό (50%) επί της ετήσιας συνδρομής (τρέχον έτος + παλαιότητα).

* Το ποσό υπέρ Τ.Α.Π.Ε.Τ. [5% επί του ποσού συνδρομής (τρέχον έτος + παλαιότητα)], καταβάλλεται ολόκληρο (Κ.Α.Ε. 3512) και υπολογίζεται πριν την έκπτωση.

* Στην Ταχυδρομική συνδρομή του τεύχους Α.Σ.Ε.Π. δεν γίνεται έκπτωση.

Πληροφορίες για δημοσιεύματα που καταχωρούνται στα Φ.Ε.Κ. στο τηλ.: 210 5279000.

Φωτοαντίγραφα παλαιών Φ.Ε.Κ.: Μάρνη 8 τηλ.: 210 8220885, 210 8222924, 210 5279050.

Οι πολίτες έχουν τη δυνατότητα ελεύθερης ανάγνωσης των δημοσιευμάτων που καταχωρούνται σε όλα τα τεύχη της Εφημερίδας της Κυβερνήσεως πλην εκείνων που καταχωρούνται στο τεύχος Α.Ε.-Ε.Π.Ε. και Γ.Ε.ΜΗ., από την ιστοσελίδα του Εθνικού Τυπογραφείου (www.et.gr).

Οι υπηρεσίες εξυπηρέτησης πολιτών λειτουργούν καθημερινά από 08:00 μέχρι 13:00



* 0 4 0 0 0 9 9 1 5 0 3 0 7 0 0 0 8 *

ΑΠΟ ΤΟ ΕΘΝΙΚΟ ΤΥΠΟΓΡΑΦΕΙΟ

ΚΑΠΟΔΙΣΤΡΙΟΥ 34 * ΑΘΗΝΑ 104 32 * ΤΗΛ. 210 52 79 000 * FAX 210 52 21 004
ΗΛΕΚΤΡΟΝΙΚΗ ΔΙΕΥΘΥΝΣΗ: <http://www.et.gr> - e-mail: webmaster@et.gr