



ΕΦΗΜΕΡΙΣ ΤΗΣ ΚΥΒΕΡΝΗΣΕΩΣ

ΤΗΣ ΕΛΛΗΝΙΚΗΣ ΔΗΜΟΚΡΑΤΙΑΣ

ΤΕΥΧΟΣ ΤΕΤΑΡΤΟ

Αρ. Φύλλου 103

16 Μαρτίου 2007

ΠΕΡΙΕΧΟΜΕΝΑ

ΑΠΟΦΑΣΕΙΣ

- Έγκριση καθορισμού Οριογραμμής τμήματος Ρέματος παρά το ελαιόκτημα ιδιοκτησίας των Παπακωνσταντίνου Κων/νου και Μαρίας στη θέση «Βίγλα» Βαρειάς, αγροτικής περιφέρειας Δ.Δ. Πληγωνίου του Δήμου Μυτιλήνης, Νήσου Λέσβου..... 1
- Επικύρωση καθορισμού των οριογραμμών του ρέματος «ΒΑΘΥ» στη θέση «ΚΟΚΚΙΝΑΡΙ» του Δήμου Κρανιδίου του Νομού Αργολίδας, έμπροσθεν των ιδιοκτησιών Χρήστου και Γεωργίου Αποστόλου, Αντώνη Παπασταύρου και Παύλου Στρίγγου..... 2

ΑΠΟΦΑΣΕΙΣ

- Αριθμ. 1472 (1)
Έγκριση καθορισμού Οριογραμμής τμήματος Ρέματος παρά το ελαιόκτημα ιδιοκτησίας των Παπακωνσταντίνου Κων/νου και Μαρίας στη θέση «Βίγλα» Βαρειάς, αγροτικής περιφέρειας Δ.Δ. Πληγωνίου του Δήμου Μυτιλήνης, Νήσου Λέσβου.

Ο ΓΕΝΙΚΟΣ ΓΡΑΜΜΑΤΕΑΣ ΠΕΡΙΦΕΡΕΙΑΣ ΒΟΡΕΙΟΥ ΑΙΓΑΙΟΥ

Έχοντας υπόψη :

1. Το ν. 3200/1955 περί διοικητικής αποκέντρωσης, όπως τροποποιήθηκε και συμπληρώθηκε μεταγενέστερα.
2. Τις διατάξεις του π.δ. 39/1983 περί μεταβιβάσεως αρμοδιοτήτων του Υπουργού Δημ. Έργων στις Περιφερειακές Υπηρεσίες.
3. Τις διατάξεις του άρθρου 66 του ν. 1622/1986 «περί Τοπικής Αυτοδιοίκησης, Περιφερειακής Ανάπτυξης και δημοκρατικού προγραμματισμού» όπως αντικαταστάθηκαν με τις διατάξεις της παρ. 5 του άρθρου 33 του ν. 1832/1989.
4. Τις διατάξεις του ν. 2503/1997 «Διοίκηση, οργάνωση, στελέχωση της Περιφέρειας, ρύθμιση θεμάτων για την Τοπική Αυτοδιοίκηση και άλλες διατάξεις».

5. Την υπ' αριθμ. 33/98 εγκύκλιο του Υ.ΠΕ.ΧΩ.Δ.Ε. «Αστυνόμευση ρεμάτων και συντήρηση αντιπλ/κών έργων».

6. Το ν. 3010/2002 «Εναρμόνιση του ν. 1650/1988 με τις οδηγίες 97/11 Ε.Ε και 96/61 Ε.Ε διαδικασία οριοθέτησης και ρυθμίσεις θεμάτων για τα υδατορέματα και άλλες διατάξεις».

7. Μετά την παρέλευση άπρακτης της προθεσμίας του ενός μηνός που σύμφωνα με το νόμο απαιτείται για την γνωμοδότηση του ρέματος που αναφέρεται στο στο θέμα.

8. Το από 20.12.2006/υπ' αριθμ. Τ.Δ.11041 έγγραφο της ΔΤΥΝΑ Λέσβου που μας απέστειλε τα εγκεκριμένα τοπογραφικά διαγράμματα της οριοθέτησης του ρέματος παρά το ελαιόκτημα ιδιοκτησίας των Παπακωνσταντίνου Κων/νου και Μαρίας στη θέση «Βίγλα» Βαρειάς, αγροτικής περιφέρειας Δ.Δ. Πληγωνίου του Δήμου Μυτιλήνης, Νήσου Λέσβου.

9. Την Υδραυλική-Υδρολογική Μελέτη που υποβλήθηκαν με το προηγούμενο σχετικό έγγραφο της ΔΤΥΝΑ Λέσβου και περιελάμβαναν το ρέμα του θέματος.


10. Την από 24.10.2006 έκθεση οριοθέτησης του Τμήματος Εγγ/κών Υδρ/κών Έργων και Έργων Περιβάλλοντος της Δ.Τ.Υ.Ν.Α. Λέσβου, αποφασίζουμε:


Εγκρίνουμε τον καθορισμό της Οριογραμμής τμήματος Ρέματος στη θέση «Βίγλα» Βαρειάς, αγροτικής περιφέρειας Δ.Δ. Πληγωνίου παρά το ελαιόκτημα ιδιοκτησίας των Παπακωνσταντίνου Κων/νου και Μαρίας του Δήμου Μυτιλήνης, Νήσου Λέσβου, σύμφωνα με τα στοιχεία της Υδρολογικής μελέτης Οριογραμμής τμήματος Ρέματος στην παραπάνω περιοχή του Δήμου Μυτιλήνης και σύμφωνα με το από Σεπτέμβριο 2006 Τοπογραφικό διάγραμμα του Πολιτικού Μηχανικού Μιχαήλ Κινικλή, όπως αυτή ελέγχθηκε και θεωρήθηκε από την Δ.Τ.Υ.Ν.Α. Λέσβου.

Η απόφαση αυτή να δημοσιευθεί στην Εφημερίδα της Κυβερνήσεως.

Μυτιλήνη, 20 Φεβρουαρίου 2007

Ο Γενικός Γραμματέας Περιφέρειας κ.α.α.
ΓΕΩΡΓΙΟΣ ΒΑΘΡΑΚΟΥΛΗΣ

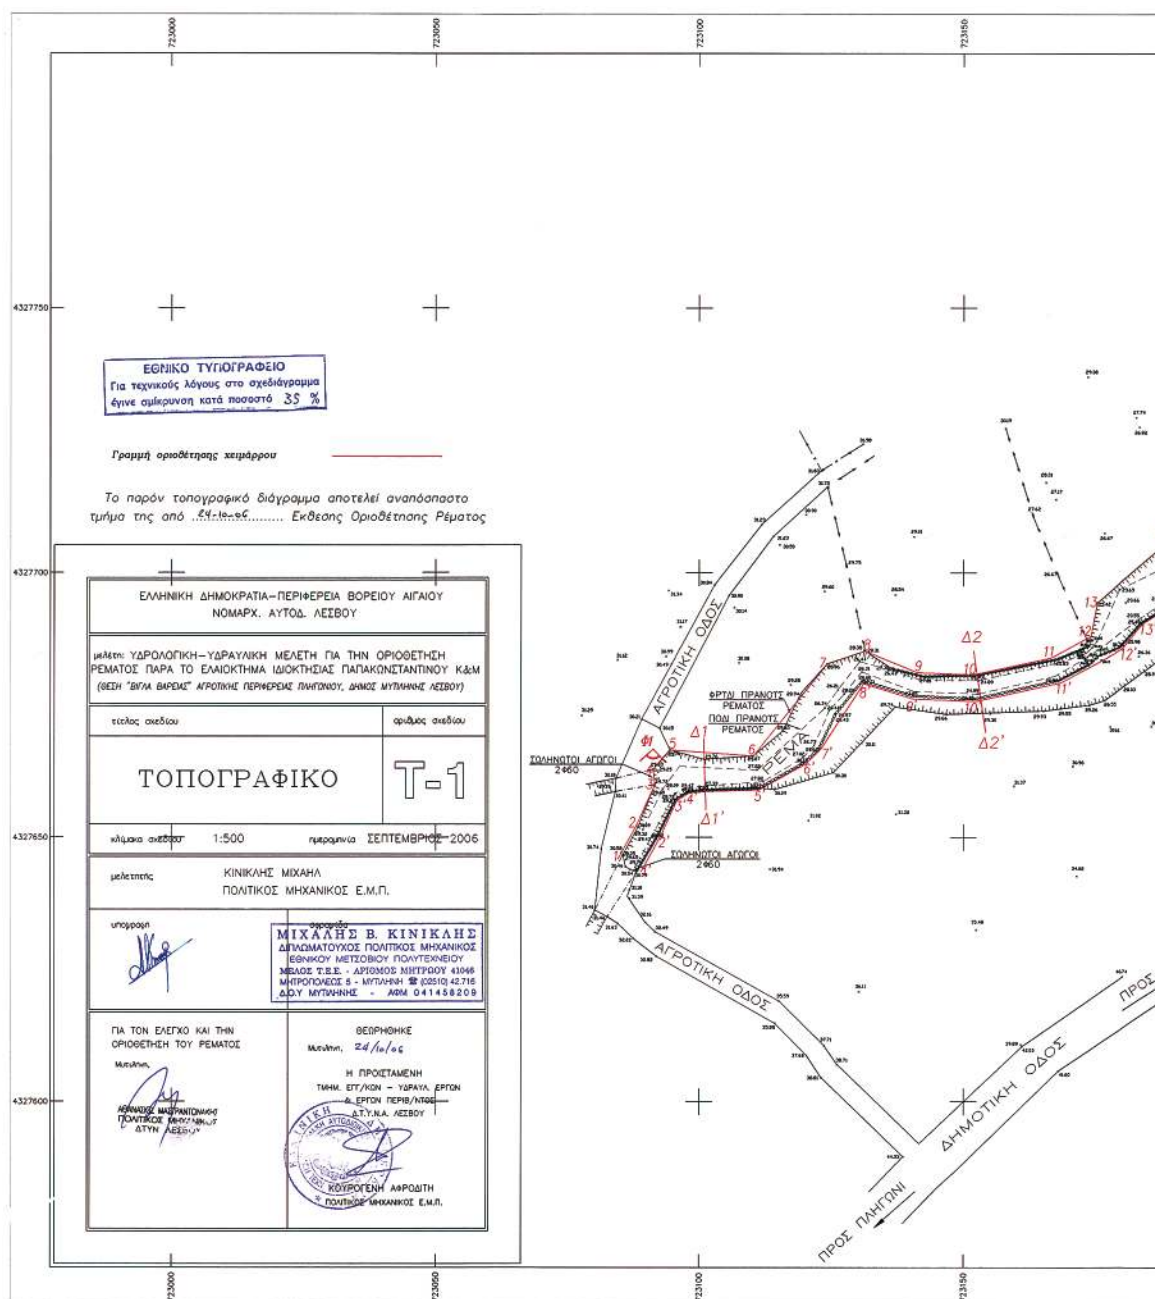

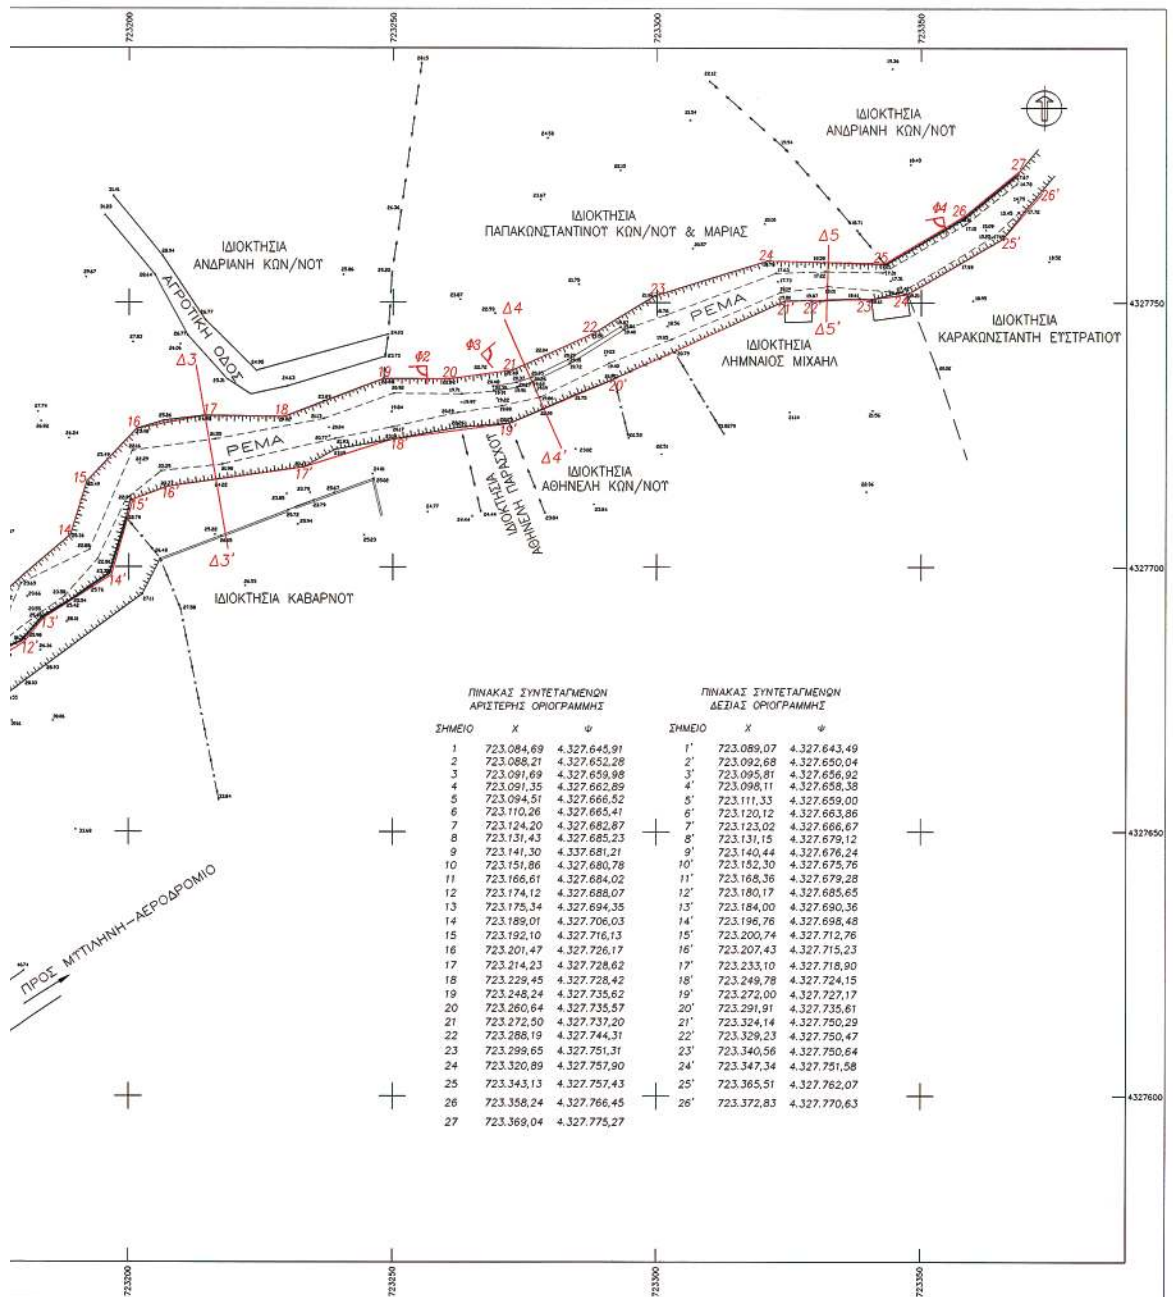

Αριθμ. 587

(2)

Επικύρωση καθορισμού των οριογραμμών του ρέματος «ΒΑΘΥ» στη θέση «ΚΟΚΚΙΝΑΡΙ» του Δήμου Κρανιδίου του Νομού Αργολίδας, έμπροσθεν των ιδιοκτησιών Χρήστου και Γεωργίου Αποστόλου, Αντώνη Παπασταύρου και Παύλου Στρίγγου.

Η ΓΕΝΙΚΗ ΓΡΑΜΜΑΤΕΑΣ
ΠΕΡΙΦΕΡΕΙΑΣ ΠΕΛΟΠΟΝΝΗΣΟΥ

Έχοντας υπόψη:

1. Τις διατάξεις των άρθρων 5, 6 και 8 του ν. 3200/1955 «Περί Διοικητικής Αποκέντρωσης».

2. Τις διατάξεις του ν. 2853/16.7.1922 «Περί υδραυλικών εν γένει έργων και αστυνομεύσεως των Δημοσίων Υδάτων», όπως αυτές τροποποιήθηκαν με τις αντίστοιχες του ν.δ. 10/29.12.1923 και κωδικοποιήθηκαν από τις διατάξεις του π.δ. 18/21.3.1924.

3. Τα οριζόμενα στο άρθρο 6 της υπ' αριθμ. 3046/304/3.2.1989 απόφασης του Αναπληρωτή Υπουργού Περιβάλλοντος Χωροταξίας και Δημοσίων Έργων «Κτιριοδομικός Κανονισμός και ειδικότερα τις διατάξεις του άρθρου 6 αυτού σχετικά με τη δόμηση κοντά σε ρέματα, όπως ισχύει σήμερα.

4. Τις διατάξεις του άρθρου 5 του ν. 3010/25.4.2002 (Α' 91): «Εναρμόνιση του ν. 1650/1986 με τις οδηγίες 97/11 ΕΕ και 96/61 ΕΕ» και ειδικότερα τις διατάξεις του άρθρου 5 αυτού «Διαδικασία Οριοθέτησης και ρυθμίσεις θεμάτων για τα υδατορέματα».

5. Τις διατάξεις του άρθρου 6 του ν. 880/1979 (ΦΕΚ 58Α') «Περί καθορισμού ανωτάτων ορίων συντελεστού δόμησης κλπ» όπως συμπληρώθηκε από τις διατάξεις της πργρ. 1γ του άρθρου 6 του ν. 2052/1992.

6. Τις διατάξεις του ν. 2503/1997 (ΦΕΚ 107Α'/30.5.1997): «Διοίκηση, Οργάνωση, Στελέχωση της Περιφέρειας, Ρυθμίσεις θεμάτων για την Τοπική Αυτοδιοίκηση και άλλες διατάξεις».

7. Τις διατάξεις του ν. 2508/1997 (ΦΕΚ 124Α'/ 13.6.1997) «Βιώσιμη Οικιστική Ανάπτυξη των πόλεων και οικισμών της χώρας και άλλες διατάξεις».

8. Τις διατάξεις του ν. 2690/1999 (ΦΕΚ 45Α'/1999) «Κύρωση Κώδικα Διοικητικής Διαδικασίας και άλλες διατάξεις».

9. Τα οριζόμενα στην υπ' αριθμ. 19664/20.12.2001 απόφαση του Γενικού Γραμματέα Περιφέρειας Πελοποννήσου.

10. Τα οριζόμενα στη με αριθμό 1592/14.2.2002 απόφαση του Γενικού Γραμματέα Περιφέρειας Πελοποννήσου.

11. Το από Νοεμβρίου 2005 τοπογραφικό και υψομετρικό διάγραμμα κλίμακας 1:500 καθορισμού των οριογραμμών του ρέματος «ΒΑΘΥ» στη θέση «ΚΟΚΚΙΝΑΡΙ» του Δήμου Κρανιδίου του Νομού Αργολίδας, έμπροσθεν των ιδιοκτησιών Χρήστου και Γεωργίου Αποστόλου, Αντώνη Παπασταύρου και Παύλου Στρίγγου, όπως συντάχθηκε από τον Αγρονόμο Τοπογράφο Μηχανικό Αντώνη Αντωνόπουλο, ελέγχθηκε και θεωρήθηκε στις 13.2.2007 από τη Δ/νση Τεχνικών Υπηρεσιών της Νομαρχιακής Αυτοδιοίκησης Αργολίδας.

12. Την υπ' αριθμ. Ο-1017/13.2.2007 Γνωμοδότηση-Εισήγηση της Δ/νσης Τεχνικών Υπηρεσιών της Νομαρχιακής Αυτοδιοίκησης Αργολίδας σχετικά με τον καθορισμό των οριογραμμών του ρέματος «ΒΑΘΥ» στη θέση «ΚΟΚΚΙΝΑΡΙ» του Δήμου Κρανιδίου του Νομού Αργολίδας, έμπροσθεν των ιδιοκτησιών Χρήστου και Γεωργίου Αποστόλου, Αντώνη Παπασταύρου και Παύλου Στρίγγου, σύμφωνα με το αμέσως πιο πάνω αναφερόμενο τοπογραφικό και υψομετρικό διάγραμμα, αποφασίζουμε:


Την επικύρωση των οριογραμμών του ρέματος «ΒΑΘΥ» στη θέση «ΚΟΚΚΙΝΑΡΙ» του Δήμου Κρανιδίου του Νομού Αργολίδας, έμπροσθεν των ιδιοκτησιών Χρήστου και Γεωργίου Αποστόλου, Αντώνη Παπασταύρου και Παύλου Στρίγγου, όπως καθορίζονται με τα σημεία 16-17-18-19-20-21-22-23-24-25 δεξιά και 15-14-13-12-11-10-9-8-7-6-5-4-3-2-1 αριστερά του ρέματος κατά τη ροή του νερού, στο από Νοεμβρίου 2005 τοπογραφικό και υψομετρικό διάγραμμα κλίμακας 1:500 το οποίο συντάχθηκε από τον Αγρονόμο Τοπογράφο Μηχανικό Αντώνη Αντωνόπουλο, ελέγχθηκε και θεωρήθηκε στις 13.2.2007 από τη Δ/νση Τεχνικών Υπηρεσιών της Νομαρχιακής Αυτοδιοίκησης Αργολίδας.

Η απόφαση αυτή μαζί με το συνημμένο τοπογραφικό και υψομετρικό διάγραμμα καθορισμού των οριογραμμών να δημοσιευθούν στην Εφημερίδα της Κυβερνήσεως.

Τρίπολη, 16 Φεβρουαρίου 2007

Η Γενική Γραμματέας Περιφέρειας


ΑΓΓΕΛΑ ΑΒΟΥΡΗ

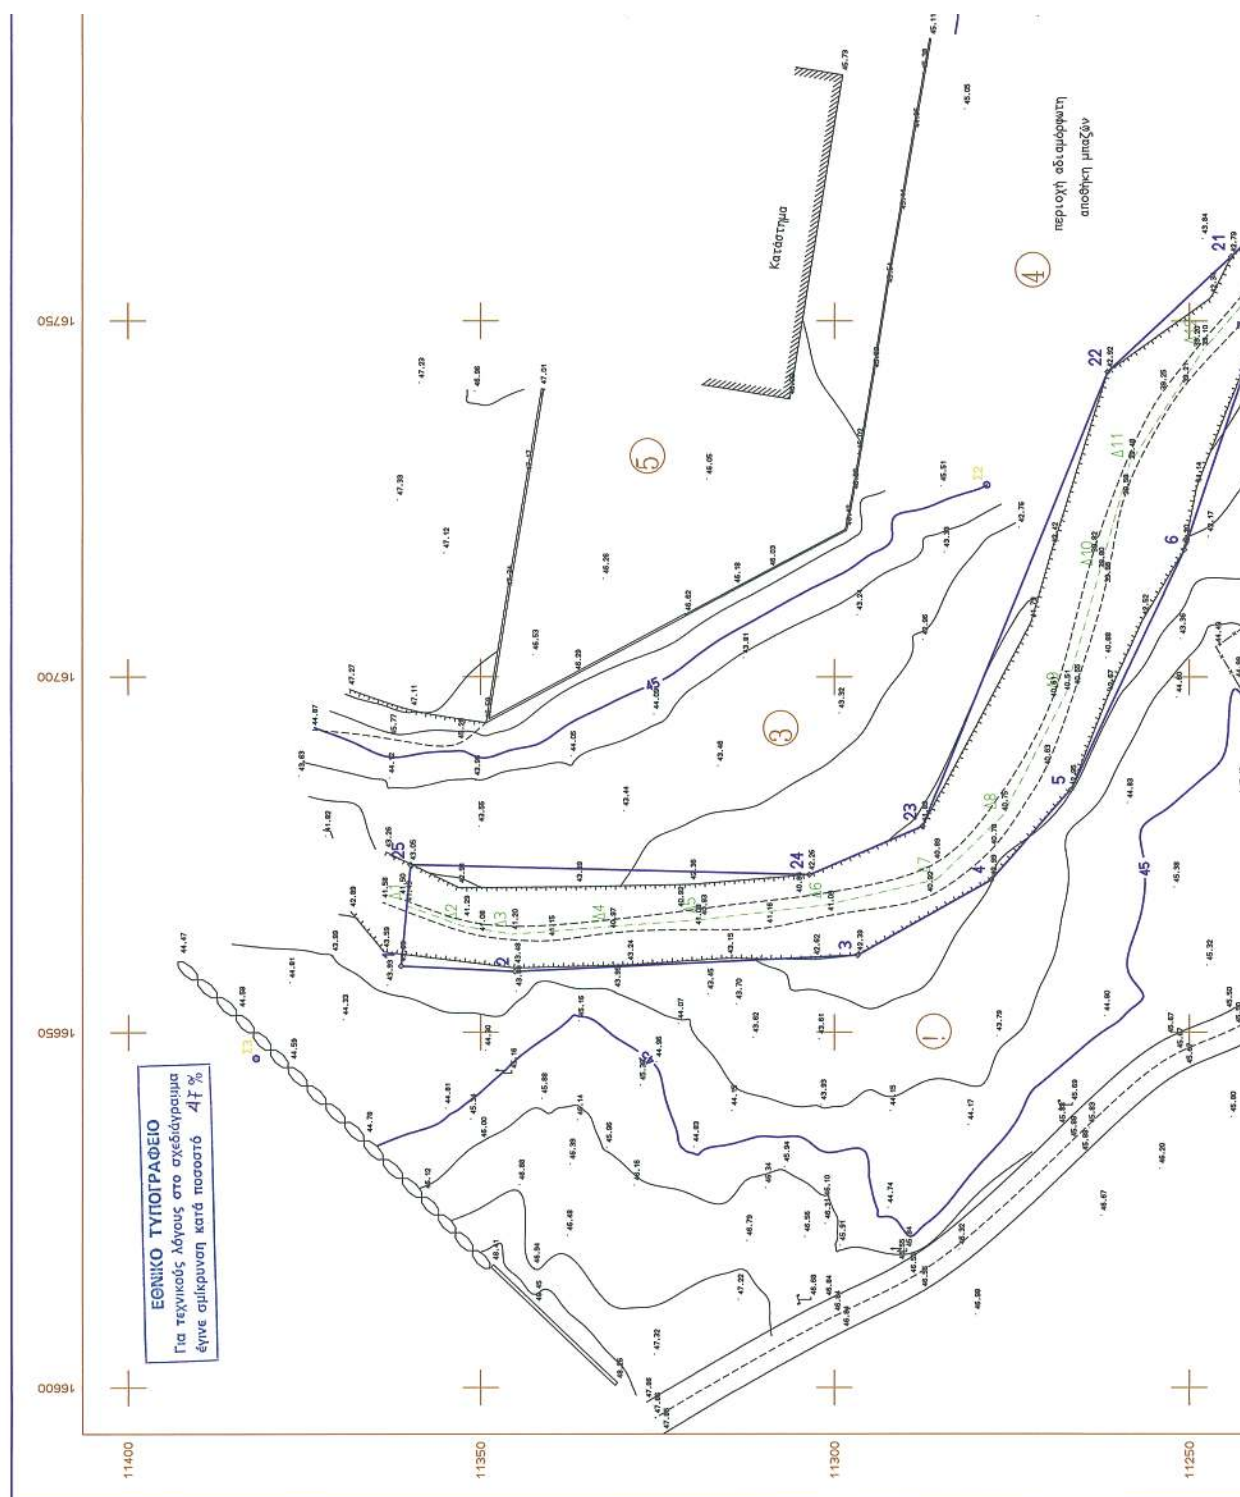


ΣΥΝΤΕΤΑΓΜΕΝΕΣ ΟΡΙΩΝ											
ΣΗΜΕΙΟ	X	Y	ΣΗΜΕΙΟ	X	Y	ΣΗΜΕΙΟ	X	Y	ΣΗΜΕΙΟ	X	Y
1	16659.290	11361.330	2	16658.517	11345.161	3	16660.789	11256.726			
4	16771.300	11277.910	5	16684.139	11266.635	6	16717.951	11250.706			
7	16700.000	11265.630	8	16684.139	11266.635	9	16717.951	11250.706			
10	16792.100	11196.274	11	16900.699	11191.274	12	16816.993	11167.576			
13	16829.209	11176.284	14	16843.883	11176.354	15	16864.219	11167.576			
16	16853.407	11193.953	17	16835.163	11188.405	18	16813.921	11200.293			
19	16900.596	11206.628	20	16778.481	11224.791	21	16739.892	11244.126			
22	16742.531	11211.049	23	16679.911	11287.568	24	16672.052	11303.553			
25	16673.514	11359.381									


ΚΤΗΜΑΤΟΛΟΓΙΚΟΣ ΠΙΝΑΚΑΣ

- 1
- 2
- 3
- 4
- 5
- 6
- 7
- 8
- 9
- ΝΙΚΟΛΑΟΣ ΛΟΥΖΗΣ
- ΑΝΤΩΝΗΣ ΠΑΠΑΣΤΑΥΡΟΥ & ΠΑΥΛΟΣ ΣΤΡΙΓΓΚΟΣ
- ΝΙΚΟΛΑΟΣ ΛΟΥΖΗΣ
- ΓΙΩΡΓΙΟΣ & ΧΡΗΣΤΟΣ ΑΠΟΣΤΟΛΟΥ
- ΓΙΑΝΝΗΣ ΜΑΧΑΙΡΑΣ
- ΝΙΚΟΛΑΟΣ ΛΟΥΖΗΣ

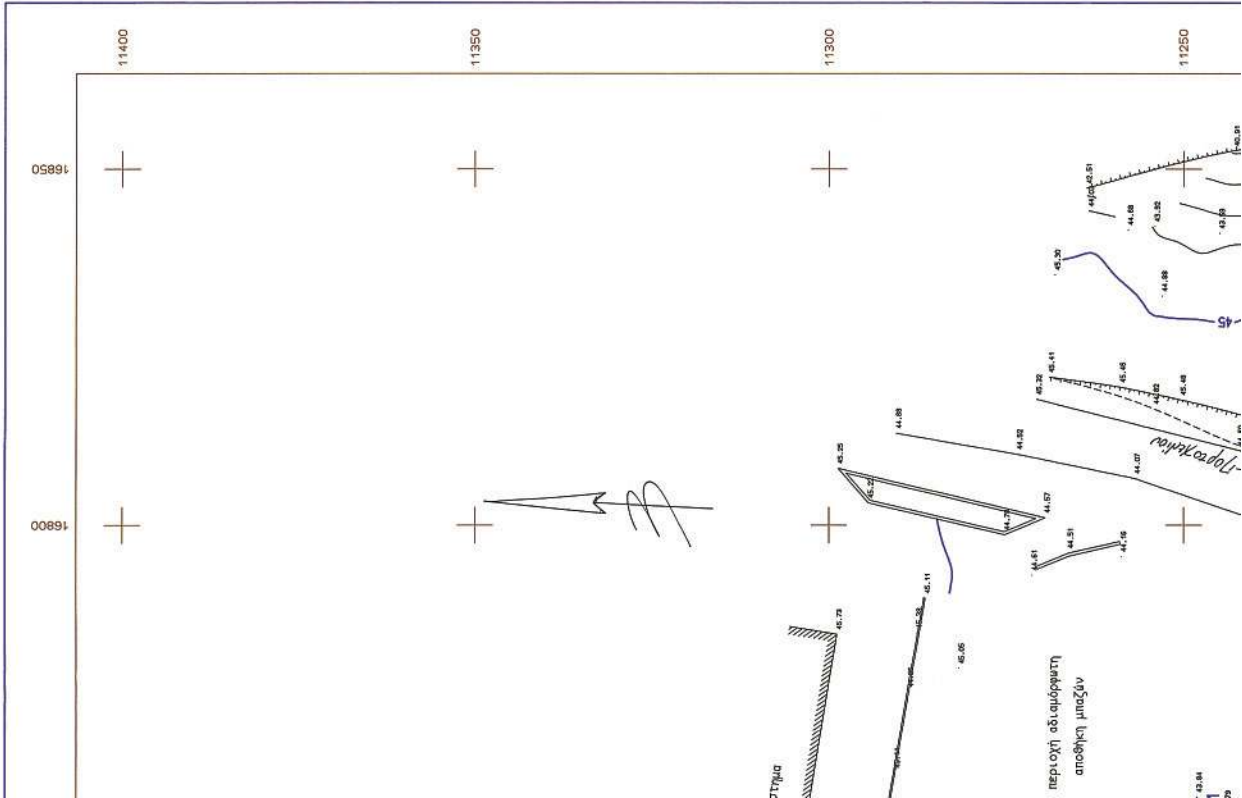

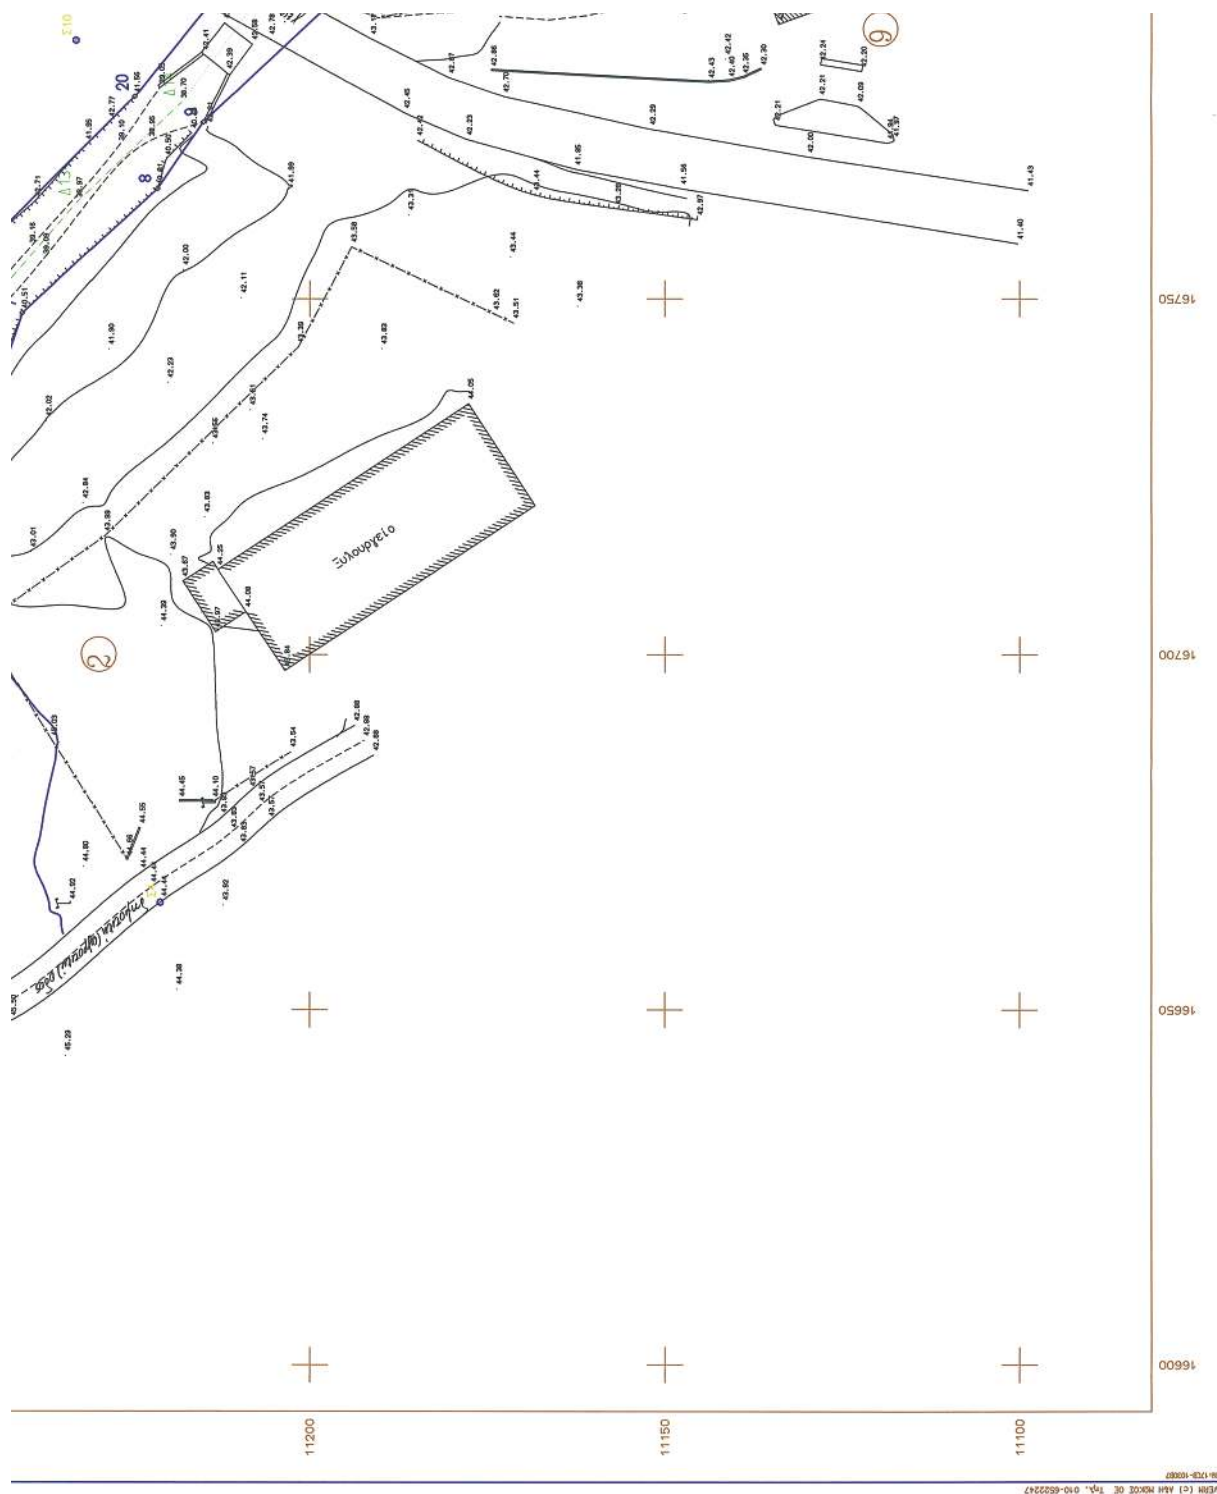

ΕΛΕΓΧΘΗΚΕ Νόμιμος 13/8/04 ΜΑΡΙΑ ΚΑΡΑΟΥΖΑ ΤΟΠΟΓΡΑΦΟΣ ΜΗΧΑΝΙΚΟΣ Γ.Β.		ΘΕΩΡΗΘΗΚΕ 13/8/04 Γεν. Γραφ. Περιφέρειας Αττικής	
ΤΕΧΝΙΚΟ ΓΡΑΦΕΙΟ ΜΕΤΡΗΣΗ ΕΠΕ - ΑΝΤΩΝΗΣ ΑΝΤΩΝΙΟΥΛΟΣ ΚΡΑΝΙΔΙ 21300 ΤΗΛ. 07540-224450		ΕΡΓΟΔΟΤΗΣ ΧΡΗΣΤΟΣ & ΓΙΩΡΓΟΣ ΑΠΟΣΤΟΛΟΣ ΑΝΤΩΝΗΣ ΠΑΠΑΣΤΑΥΡΟΥ & ΠΑΥΛΟΣ ΣΤΡΙΓΚΟΣ	
ΕΡΓΟ ΟΡΘΟΕΤΗΣΗ ΡΕΜΑΤΟΣ		Το παρόν συνοδεύει την αριθ... 86102... απόφαση Γεν. Γραφ. Περιφέρειας Αττικής	
ΒΕΣΗ ΚΟΚΚΙΝΑΡΙ ΔΗΜΟΥ ΚΡΑΝΙΔΙΟΥ		Η Τ.Π.Π. 	
ΘΕΜΑ ΣΧΕΔΙΟΥ ΤΟΠΟΓΡΑΦΙΚΟ ΔΙΑΓΡΑΜΜΑ		ΚΑΛΙΜΑΚΑ 1:500 Ισοβάθωση: 1,00	
ΧΡΟΝΟΣ ΜΕΛΕΤΗΣ : 11.2005		ΣΦΡΑΓΙΔΑ	
		ΑΝΤΩΝΗΣ Α. ΑΝΤΩΝΙΟΥΛΟΣ ΑΤΡΟΜΟΣ - ΤΟΠΟΓΡΑΦΟΣ ΜΗΧΑΝΙΚΟΣ Ε. ΔΙΑΚΟΡ ΠΛΗΡΕΞΟΥ ΑΝΘΡΩΠΟΥ - ΓΕΩΛ. Ε. ΜΕΛΟΣ Τ.Ε.Π. Γ.Β. : 1000000 32712 ΚΡΑΝΙΔΙ 21300 10 22 10	

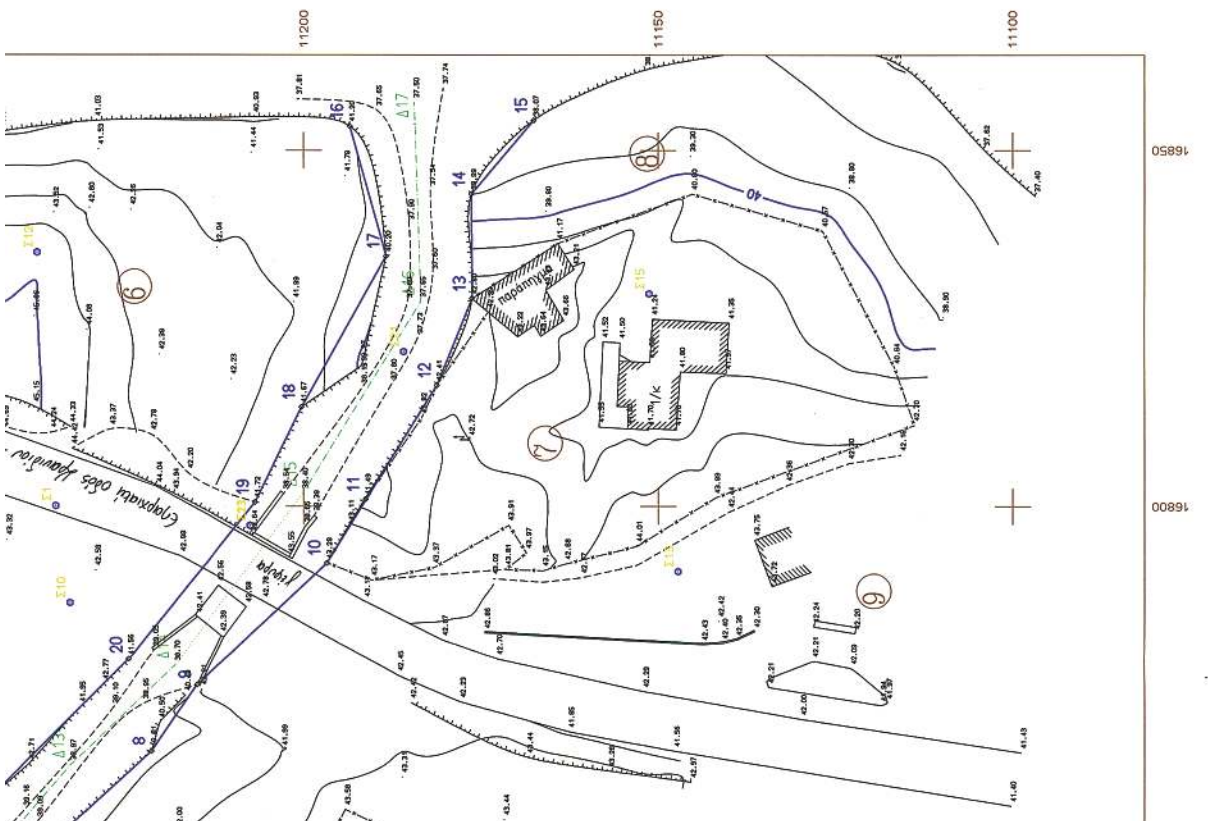

* 0 4 0 0 1 0 3 1 6 0 3 7 0 0 0 8 *