



ΕΦΗΜΕΡΙΣ ΤΗΣ ΚΥΒΕΡΝΗΣΕΩΣ

ΤΗΣ ΕΛΛΗΝΙΚΗΣ ΔΗΜΟΚΡΑΤΙΑΣ

ΤΕΥΧΟΣ ΤΕΤΑΡΤΟ

Αρ. Φύλλου 104

16 Μαρτίου 2007

ΠΕΡΙΕΧΟΜΕΝΑ

ΑΠΟΦΑΣΕΙΣ

- Καθορισμός ορίων αιγιαλού, παραλίας στη θέση «Καλαντός», νήσου Νάξου. 1
- Κήρυξη ως αναδασωτέας έκτασης 38,821 στρ. και 0,40 m² στη θέση «Κουτσοβίτη», περιφέρειας Δ.Δ. Χρυσάφων, Δ. Θεραπνών, Νομού Λακωνίας..... 2

ΑΠΟΦΑΣΕΙΣ

- Αριθμ. 2737 (1)
- Καθορισμός ορίων αιγιαλού, παραλίας στη θέση «Καλαντός», νήσου Νάξου.

Ο ΓΕΝΙΚΟΣ ΓΡΑΜΜΑΤΕΑΣ ΠΕΡΙΦΕΡΕΙΑΣ ΝΟΤΙΟΥ ΑΙΓΑΙΟΥ

Έχοντας υπόψη

1. Τις διατάξεις του άρθρου 3,4,5 και 6 ν.2971/2001 (ΦΕΚ 285/τ. Α'/19.12.2001) «περί αιγιαλού και παραλίας».
2. Τις διατάξεις του άρθρου 1 του ν.δ.439/1970 «περί συμπλήρωσης των διατάξεων περί αιγιαλού».
3. Τις διατάξεις του άρθρου 5 του ν.3200/1955 «περί διοικητικής αποκέντρωσης», όπως αυτές τροποποιήθηκαν και ισχύουν σήμερα.
4. Τις διατάξεις του άρθρου 19 παράγρ. 5 ν.2344/1995, του άρθρου 52 παρ. 6 ν.2218/1994, του άρθρου 4 παρ. 7 του ν.2240/1994, δυνάμει των οποίων αρμοδιότητες του Υπουργείου Οικονομικών που είχαν μεταβιβασθεί στους Νομάρχες, ανήκουν στον Περιφερειακό Δ/ντή, σε συνδυασμό με αυτές του άρθρου 14 παρ. 2 του ν.2399/1996 με τις οποίες προβλέπεται η κατάργηση των θέσεων των Περι/κών Δ/ντών, οι αρμοδιότητες πλέον του οποίου περιήλθαν στο Γενικό Γραμματέα της Περιφέρειας και ασκούνται από τον αναπληρωτή Περι/κό Δ/ντή.
5. Τις διατάξεις του τετάρτου εδαφίου της παρ. 2 του άρθρου 1 και της παρ. 6 του ιδίου άρθρου του ν.2503/1997 «Διοίκηση, οργάνωση, στελέχωση της Περιφέρειας, ρύθμιση θεμάτων για την Τοπική Αυτοδιοίκηση και άλλες διατάξεις» (ΦΕΚ 107/Α'), σύμφωνα με τις οποίες οι Περιφερειακές Υπηρεσίες του Υπουργείου Οικονομικών, που συγκροτούσαν την Περιφερειακή Διοίκηση του Νομού ή της Νομαρχίας, δεν υπήχθησαν

στην ενιαία οργανική μονάδα της Περιφέρειας, ούτε καταργήθηκαν αλλά αποτελούν από 1.9.1997, Υπηρεσίες του Υπουργείου Οικονομικών.

6. Το υπ αριθμ. 28979/31.7.1997 έγγραφο της Δ/σης Διοίκησης του Υπουργείου Εσωτερικών, Δημ. Διοίκησης και Αποκέντρωσης, σύμφωνα με το οποίο οι αρμοδιότητες του Γενικού Γραμματέα της Περιφέρειας σε θέματα Υπηρεσιών του Υπουργείου Οικονομικών, μεταφέρονται από 1.9.1997 στον Υπουργό Οικονομικών.

7. Την υπ αριθμ. 37930/ΔΙΟΕ 1264/14.10.2005 (ΦΕΚ Β'1432) κοινή απόφαση του Πρωθυπουργού και του Υπουργού Οικονομίας και Οικονομικών, οι οποίες αφορούν αρμοδιότητες, που περιέχονται κατά των ανωτέρω, στους Γενικούς Γραμματείς Περιφέρειας.

8. Τον ν.3220/2004, «Μέτρα αναπτυξιακής και κοινωνικής πολιτικής - αντικειμενοποίηση του φορολογικού ελέγχου κ.α διατάξεις» (ΦΕΚ 15/Α'/28.12.2004).

9. Τη με υπ' αριθμ. 1030067/296/Α 006/7.4.2004, εγκύκλιο, της Δ/σης Οργάνωσης του Υπουργείου Οικονομίας και Οικονομικών

10. Την από 3.10.2006 έκθεση της επιτροπής καθορισμού των ορίων αιγιαλού, παραλίας, στην περιοχή «Καλαντός», νήσου Νάξου και το από Αύγουστο του 2006 κτηματολογικό, υψομετρικό, τοπογραφικό διάγραμμα, εξαρτημένο από το κρατικό τριγωνομετρικό δίκτυο (ΕΓΣΑ), κλίμακας 1:500, το οποίο συντάχθηκε από το Τοπογράφο Μηχανικό Στέφανο Ζευγώλη, σε μία πινακίδα, ελέγχθηκε για την ακρίβεια της αποτύπωσης στις 3.10.2006 από τον Αντώνη Παυλόπουλο αρχιτέκτονα μηχανικό του Πολεοδομικού Γραφείου Νάξου και θεωρήθηκε την ίδια ημερομηνία, από τον Στέλιο Σεζένια, Προϊστάμενο της Κτηματικής Υπηρεσίας Ν. Κυκλάδων.

11. Το με αριθμό 544.5/79/07/25.1.2007 έγγραφο του Γενικού Επιτελείου Ναυτικού, αποφασίζουμε:

Επικυρώνουμε την από 3.10.2006 έκθεση της κατά το άρθρο 3 του ν.2971/2001 αρμόδιας επιτροπής για τον καθορισμό των ορίων αιγιαλού και παραλίας στη θέση «Καλαντός», νήσου Νάξου καθώς επίσης και το από Αύγουστο του 2006 κτηματολογικό, υψομετρικό τοπογραφικό διάγραμμα, εξαρτημένο από το κρατικό τριγωνομετρικό δίκτυο (ΕΓΣΑ), κλίμακας 1:500, το οποίο συντάχθηκε από το Τοπογράφο Μηχανικό Στέφανο Ζευγώλη, σε μία πινακίδα, ελέγχθηκε ως προς την ακρίβεια της αποτύπωσης στις 3.10.2006, από τον Αντώνη

Παυλόπουλο, αρχιτέκτονα μηχανικό του Πολεοδομικού Γραφείου Νάξου και θεωρήθηκε την ίδια ημερομηνία από το Στέλιο Σεζένια, Προϊστάμενο της Κτηματικής Υπηρεσίας Ν. Κυκλάδων.

Στο τοπογραφικό αυτό διάγραμμα καθορίστηκε:

α) Η οριογραμμή του αιγιαλού με κόκκινη συνεχή πολυγωνική γραμμή και στοιχεία 22, K1, K2, K3,....., K20, K21, K22.

β) Η οριογραμμή της παραλίας με κίτρινη συνεχή πολυγωνική γραμμή και με στοιχεία A22, K1', K2', K3',....., K20', K21', K22'.

Αποφαινόμεστε, ότι δεν υφίσταται παλαιός αιγιαλός.

Η ζώνη παραλίας έχει πλάτος 10 μ. διότι διαφορετικά δεν εξυπηρετούνται οι σκοποί του άρθρου 1 παρ. 2 του ν.2971/2001.

Δεν εξαιρούνται τα κτίσματα (ξερολιθιές), που βρίσκονται στη ζώνη παραλίας.

Η απόφαση αυτή με την έκθεση της επιτροπής και το τοπογραφικό διάγραμμα να δημοσιευθούν στην Εφημερίδα της Κυβερνήσεως.

Ερμούπολη, 22 Φεβρουαρίου 2007

Ο Γενικός Γραμματέας Περιφέρειας
ΧΑΡΑΛΑΜΠΟΣ ΚΟΚΚΙΝΟΣ

ΕΚΘΕΣΗ ΕΠΙΤΡΟΠΗΣ ΚΑΘΟΡΙΣΜΟΥ ΤΩΝ ΟΡΙΩΝ ΤΟΥ ΑΙΓΙΑΛΟΥ

Άρθρο 3 ν. 2971/19.12.2001

Για τον καθορισμό των ορίων του αιγιαλού που γίνεται για πρώτη φορά στη θέση «Καλαντός», Δήμου Δρυμαλίας Ν. Νάξου.

Στην Νάξο, σήμερα 3.10.2006, οι υπογεγραμμένοι:

1. ΣΤΕΛΙΟΣ ΣΕΖΕΝΙΑΣ, προϊστάμενος της Κτηματικής Υπηρεσίας του Νομού Κυκλάδων, ως πρόεδρος,

2. ΑΝΤΩΝΗΣ ΠΑΥΛΟΠΟΥΛΟΣ, Αρχιτέκτονας Μηχανικός, του Πολεοδομικού Γραφείου Νάξου, ως μέλος,

3. ΑΝΤΩΝΗΣ ΖΟΥΡΕΛΗΣ, Λιμενάρχης Νάξου, ως μέλος,

Γραμματέας της Επιτροπής είναι η Αγγελική Ψιλοπούλου, υπάλληλος της Κτηματικής Υπηρεσίας Ν. Κυκλάδων.

Τα μέλη της Επιτροπής:

4. ΔΗΜΗΤΡΙΟΣ ΜΠΟΥΝΤΟΥΡΗΣ, Διευθυντής της Διεύθυνσης Πολεοδομίας Νομαρχιακής Αυτοδιοίκησης Ν. Κυκλάδων και

5. ΕΜΜΑΝΟΥΗΛ ΚΑΛΑΒΡΟΣ, Διευθυντής Χωροταξίας και Περιβάλλοντος της Γενικής Γραμματείας Περιφέρειας Ν. Κυκλάδων αν και προσκλήθηκαν με την με αριθ. οικ. 1803/2.10.2006 πρόσκληση του προέδρου, δεν παρευρέθησαν, αποτελούντες την επιτροπή καθορισμού των ορίων του αιγιαλού δυνάμει του άρθρου 3 του ν.2971/19.12.2001, μεταβήκαμε επί τόπου στην προαναφερθείσα περιοχή και λαβόντες υπ' όψη:

1. Την από 11.8.2006 αίτηση καθορισμού του Στέφανου Ζευγώλη των ορίων του αιγιαλού στην εν λόγω θέση.

2. Το τοπογραφικό, υψομετρικό και κτηματολογικό διάγραμμα, κλίμακας 1:500, που συνέταξε ο Στέφανος Ζευγώλης, τοπογράφος μηχανικός τον Αύγουστο του

2006, σε μία πινακίδα, εξαρτημένο από το κρατικό τριγωνομετρικό δίκτυο (ΕΓΣΑ 87), το οποίο ελέγχθηκε επιτόπου για την ακρίβεια της αποτύπωσης, στις 3.10.2006 από τον Αντώνη Παυλόπουλο, αρχιτέκτονα μηχανικό, του Πολεοδομικού Γραφείου Νάξου και θεωρήθηκε την ίδια ημερομηνία από τον Στέλιο Σεζένια, προϊστάμενο της Κτηματικής Υπηρεσίας Ν. Κυκλάδων.

3. Τις διατάξεις του ν.2971/2001 «Αιγιαλός, παραλία και άλλες διατάξεις» όπως αυτός ισχύει, και τον ν.1337/1983 καθώς και την προς αυτόν σχετική Δικαστηριακή και Διοικητική Νομολογία.

4. Την από την επιτόπια μετάβαση σχηματισθείσα αντίληψη περί του πλάτους της βρεχόμενης ζώνης της ξηράς καθώς και τα στοιχεία καθορισμού που προβλέπονται από το άρθρο 9 του ν.2971/2001 και ειδικότερα:

Α. Τη γεωμορφολογία του εδάφους για την οποία αναλυτικά αναφέρεται ότι:

(1). Η μορφολογία της ακτής συνίσταται κατά τμήματα από

1.1 Βραχώδη πρηνή με απότομες κλίσεις και ύψη στέψης που κυμαίνονται από 3 έως 7 μέτρα.

1.2 Χαλαρά ιζήματα (άμμος, κροκάλες, χαλίκια, πέτρες, ογκόλιθοι), που έχουν προκύψει από την αποσάθρωση-διάβρωση των μητρικών πετρωμάτων της ακτής και τα οποία έχουν εύρος, που κυμαίνεται από 0 έως 4.

(2) Της ακτής συνεχονται εκτάσεις κατά τμήματα

2.1 Πεδινές έως λοφώδεις, ορεινές.

2.2 Με έδαφος εν μέρει γαιώδες και κυρίως βραχώδες.

2.3 Εκτός σχεδίου.

2.4 Αραιοδομημένες.

2.5 Χρήση τουριστική, κατοικίας, Β κατοικίας.

(3). Το φυσικό όριο βλάστησης συνίσταται από:

3.1 Χαμηλή θαμνώδη φυσική βλάστηση (αγριόχορτα, σκίνα, φείδες, αγριελιές).

Β. Το γεγονός ότι στην περιοχή δεν εντοπίστηκαν παράκτιοι φυσικοί πόροι (με την έννοια φυσικοί πόροι νοείται το σύνολο των πρώτων υλών, που προέρχονται από τη φύση, δηλαδή από το έδαφος, τα δάση, τα ύδατα και αξιοποιούνται βιομηχανικώς).

Γ. Τα πορίσματα από την εκτίμηση των μετεωρολογικών στοιχείων της περιοχής, ήτοι το γεγονός ότι η περιοχή προσβάλλεται από ισχυρούς ανέμους έντασης 7-10 Β κυρίως από νότιες και νοτιοανατολικές διευθύνσεις.

Δ. Τη μορφολογία του πυθμένα, ο οποίος συνίσταται κατά τόπους από:

Δ.1 Μικρής έκτασης αμμώδη σύσταση και σχετικά μεγάλες κλίσεις με σχετικά μεγάλα βάθη κοντά στην ακτή και

Δ.2 Κυρίως βραχώδη ανώμαλη σύσταση με ξέρες κατά τόπους κοντά στην ακτή και φυσικούς ογκολίθους στον πυθμένα και στην ακτή ως προϊόντα καταπτώσεων από τις διαβρώσεις των απότομων με μεγάλα ύψη πρηνών, με μεγάλα βάθη κοντά στην ακτή με αποτέλεσμα η εκτόνωση της ενέργειας να γίνεται σε μικρή απόσταση από την ακτογραμμή, η επίδραση του κύματος στην ακτή είναι μεγάλη. Επίσης η ύπαρξη ανώμαλου βραχώδους πυθμένα μπροστά στην εξεταζόμενη ακτή επιδρά στη χάραξη της γραμμής του αιγιαλού, δεδομένου ότι τέτοιου είδους σχηματισμοί συντελούν στη διαφοροποίηση του κυματικού πεδίου από θέση σε θέση εντός της παράκτιας ζώνης.

Ε. Το τομέα ανάπτυξης κυματισμού σε σχέση με το μέτωπο της ακτής, ότι δηλαδή πρόκειται για ακτή με μεγάλο ανάπτυγμα πελάγους καθώς και ότι μεγάλο ανάπτυγμα θαλάσσιας έκτασης συμβάλλει στη δημιουργία μεγαλύτερης έντασης κυματικού πεδίου σε σχέση με κλειστές θαλάσσιες περιοχές (όρμους ή κόλπους), που έχουν ίδια ένταση ανέμου.

Ζ. Τη μη ύπαρξη τεχνικών έργων στην περιοχή.

Η. Τη μη ύπαρξη εγκεκριμένων χωροταξικών κατευθύνσεων και χρήσεων γης που επηρεάζουν την παράκτια ζώνη.

Θ. Τη μη ύπαρξη δημοσίων κτημάτων κάθε κατηγορίας, που βρίσκονται σε άμεση γειτνίαση με την παράκτια ζώνη.

Ι. Τη μη ύπαρξη κτηματολογίου.

Κ. Τη μη ύπαρξη ευπαθών οικοσυστημάτων και προστατευόμενων περιοχών, αποφασίζουμε:

1. Καθορίζουμε επί του ανωτέρω τοπογραφικού διαγράμματος:

α) Την οριογραμμή του αιγιαλού με κόκκινη συνεχή πολυγωνική γραμμή και στοιχεία 22, Κ1, Κ2, Κ3, Κ20, Κ21, Κ22.

β) Την οριογραμμή της παραλίας με κίτρινη συνεχή πολυγωνική γραμμή και στοιχεία Α22', Κ1', Κ2', Κ3', Κ20, Κ21', Κ22'.

2. Η ζώνη παραλίας έχει πλάτος 10 μ. διότι διαφορετικά δεν εξυπηρετούνται οι σκοποί του άρθρου 1 παρ. 2 του ν.2971/2001.

3. Αποφαινόμεστε, ότι δεν υφίσταται παλαιός αιγιαλός.

Η Επιτροπή


Ο Πρόεδρος


ΣΤΕΛΙΟΣ ΣΕΖΕΝΙΑΣ

Τα Μέλη

ΑΝΤΩΝΗΣ ΠΑΥΛΟΠΟΥΛΟΣ

ΑΝΤΩΝΗΣ ΖΟΥΡΕΛΗΣ

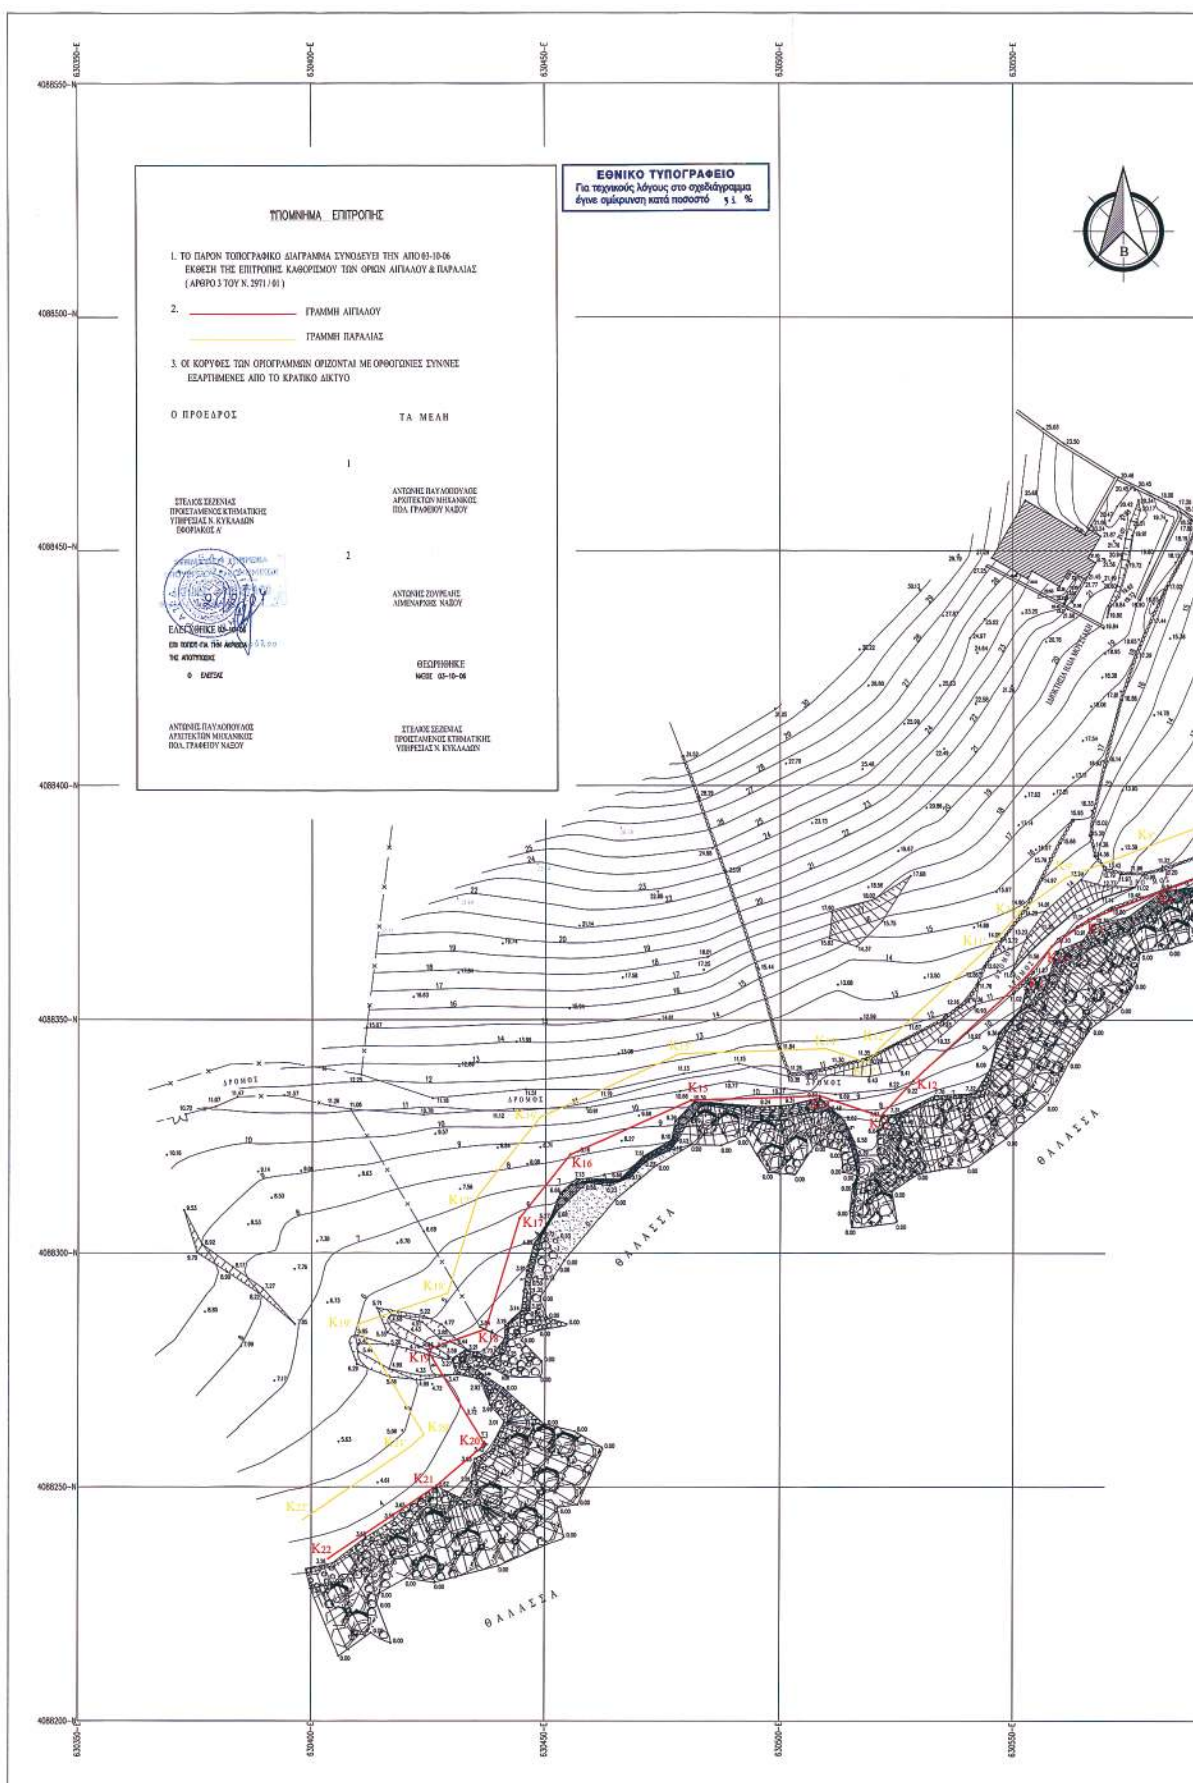

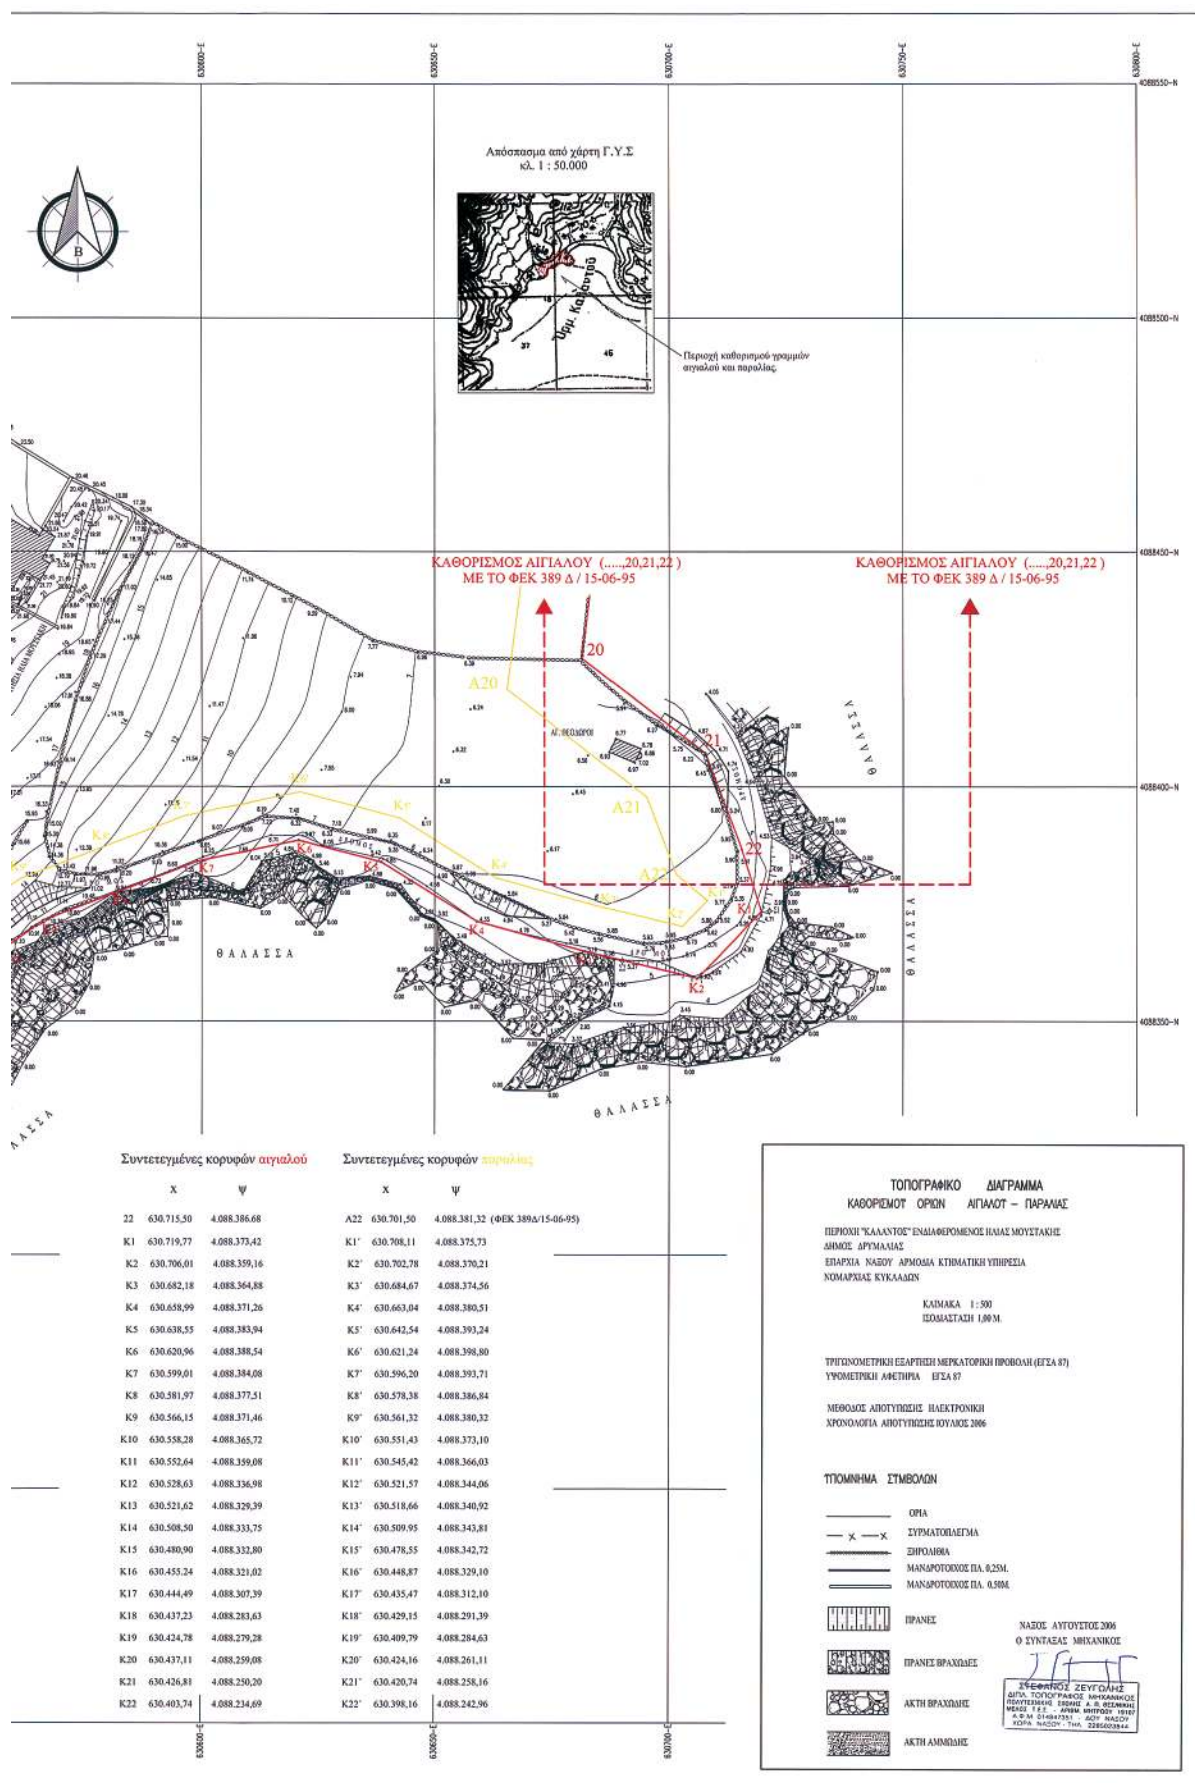

Αριθμ. 2038 π.ε. (2)
Κήρυξη ως αναδασωτέας έκτασης 38,821 στρ. και 0.40 m² στη θέση «Κουτσοβίτη», περιφέρειας Δ.Δ. Χρυσάφων, Δ. Θεραπνών, Νομού Λακωνίας.

Η ΓΕΝΙΚΗ ΓΡΑΜΜΑΤΕΑΣ
ΠΕΡΙΦΕΡΕΙΑΣ ΠΕΛΟΠΟΝΝΗΣΟΥ

Έχοντας υπόψη:

1. Τις διατάξεις του άρθρου 1 του ν.3200/1955 «περί διοικητικής αποκεντρώσεως», όπως τροποποιήθηκαν και ισχύουν.

2. Τις διατάξεις των άρθρων 24 παρ. 1 και 117 παρ. 3 του Συντάγματος.

3. Των άρθρων 200 και 205 του ν.δ.86/1969 (ΦΕΚ 7Α' 1969)

4. Τις διατάξεις του ν.998/1979 «Περί προστασίας των δασών κ.λπ. «και ειδικότερα:

α) του άρθρου 34 παρ. 4, β) του άρθρου 38 παρ. 1. γ. άρθρου 41 παρ. 3., όπως συμπληρώθηκαν με το άρθρο 1 παρ. 8 του ν.3208/2003.

5. Τις διατάξεις του άρθρου 7 του ν.2503/1997 «Διοίκηση, οργάνωση, στελέχωση της Περιφέρειας, ρύθμιση θεμάτων για την τοπική αυτοδιοίκηση και άλλες διατάξεις.

6. Τις διαταγές του Υπουργείου Γεωργίας:

α) 160417/1180/8.7.1980, β) 182447/3049/24.9.1980.

7. Την υπ' αριθμ. 5514/14.11.2006 πρόταση του Δασαρχείου Σπάρτης με την οποία προτείνεται η κήρυξη της έκτασης ως αναδασωτέας, εμβαδού 57,997 στρ. και 0.50m² που αποτελείται από δύο τμήματα, με εμβαδά:

1: Ε1 (17,18, 26,27,17)=38,821 στρ. και 0.40 m² και τμήμα

2: Ε2 (4,5,6,.....,12,13,32,15,29,4)=19,176 στρ. και 0.10 m².

8. Το Φ.Ε.Κ. 333/1.6.1998, στο οποίο καθορίζονται σαφώς οι συντεταγμένες των κορυφών του πολυγώνου με στοιχεία Α,Β,Γ,Δ,Ε,Α, το οποίο ορίζεται ως λατομική περιοχή (φωτ/φο επισυνάπτεται).

9. Το με αριθμ. 2146/30.11.2006 ερώτημα - αναφορά μας προς την Δ/νση Δασών Περιφέρειας μαζί με την αριθμ. 2962/5.12.2006 Δ/γή -απάντησή σας, καθώς και την 440/2004 Γνωμοδότηση Ν.Σ.Κ.

10. Το με αριθμ. 2133/4.12.2006 ερώτημα αναφορά μας προς την Δ/νση Δασών Περιφέρειας μαζί με την αριθμ. 3025/11.12.2006 Δ/γή -απάντησή σας.

11. Την από 27.11.2006 αίτηση με θέμα: «Παραχώρηση κατά κυριότητα δημόσιας δασικής έκτασης», από την εταιρεία «ΜΠΟΥΓΑΣ ΠΑΝ. - ΜΠΟΥΓΑΣ ΓΕΩΡ. & ΣΙΑ Ο.Ε.» και το με αριθμ. 2196/14.12.2006 έγγραφο μας προς

το Δασαρχείο Σπάρτης, με το οποίο διαβιβάστηκε η παραπάνω αίτηση σε αυτό, καθώς και το με αριθμ. 6433/21.12.2006 έγγραφο- απάντηση του Δασαρχείου Σπάρτης.

12. Το με αριθμ. 2298 π.ε./11.1.2007 έγγραφό μας προς ο Δασαρχείο Σπάρτης, από το οποίο προκύπτει ότι, εκτός των ορίων της λατομικής περιοχής με στοιχεία Α, Β, Γ, Δ, Ε, ... Α, ευρίσκεται η παράνομα εκχερσωθείσα και καταληφθείσα έκταση με στοιχεία Ε1 (17,18,.....26,27,17) εμβαδού 38,821 στρ. και 0.40m², ενώ εντός των ορίων της παραπάνω λατομικής περιοχής, ευρίσκεται η έκταση με στοιχεία Ε2 (4,5,6,....., 12,13,32,15,29,4), εμβαδού 19,176 στρ. και 0.10m², της οποίας η παραχώρηση είναι δυνατή, σύμφωνα με τις διατάξεις της παρ. 5 άρθρου 57 ν.998/1979, και την με αριθμ. 440/2004 Γνωμοδότησης Ν.Σ.Κ.

Κηρύσσουμε ως αναδασωτέα με σκοπό την αποκατάσταση με φυσική αναγέννηση της προϋπάρχουσας δασικής βλάστησης η οποία καλυπτόταν από πουρνάρι, σχίνο, αγριελιά σε ποσοστό 70%, που καταστράφηκε από εκχέρωση, της κατηγορίας της παραγράφου 1 του άρθρου 3 (περίπτωση ΙΙΙβ) τον ν.998/1979 « περί προστασίας των δασών και των δασικών εν γένει εκτάσεων της Χώρας », όπως αντικαταστάθηκε με την παράγραφο 1 του άρθρου 1 ν.3208/2003, μόνο την δημόσια δασική έκταση εμβαδού 38,821 στρ. και 0.40 m² που βρίσκεται στη δασική θέση «Κουτσοβίτη», περιφέρειας Δ.Δ. Χρυσάφων, Δ. Θεραπνών, Νομού Λακωνίας, που προσδιορίζεται στο τοπογραφικό διάγραμμα κλίμακας 1:3000 με στοιχεία Ε1 (17,18,.....26,27,17) και που απεικονίζεται σε απόσπασμα χάρτη εκδόσεως Γ.Υ.Σ. κλίμακας 1:5000 (Φ.Χ. 7332/8) και έχει όρια:

Βόρεια: Με δημόσια δασική έκταση και λατομική επιφάνεια (α).

Νότια: Με δημόσια δασική έκταση.

Ανατολικά: Με λατομική επιφάνεια (α) παραχωρηθείσα.

Δυτικά: Με δημόσια δασική έκταση.

Όπως φαίνεται στο συνημμένο τοπογραφικό διάγραμμα κλίμακας 1:3000 με στοιχεία Ε1 (17,18,.....26,27,17) και που απεικονίζεται σε απόσπασμα χάρτη εκδόσεως Γ.Υ.Σ. κλίμακας 1:5000 (Φ.Χ. 7332/8), που αποτελεί αναπόσπαστο μέρος της απόφασης αυτής.

Η απόφαση αυτή να δημοσιευθεί στην Εφημερίδα της Κυβερνήσεως.

Σπάρτη, 9 Φεβρουαρίου 2007

Η Γενική Γραμματέας Περιφέρειας
ΑΓΓΕΛΑ ΑΒΟΥΡΗ

ΕΘΝΙΚΟ ΤΥΠΟΓΡΑΦΕΙΟ

Για τυχόντες λόγους στο σχεδιαγράμμα
έγινε επικύρωση κατά ποσοστό 55 %

Αντικ. στην απόφαση
203.806/2007
Επικύρ.



ΛΑΤΟΜΕΙΟ

ΖΩΝΗ ΠΡΟΣΠΕΛΜΗΣ
(οδοί κ.λ.π.)

$$E_1 (17,18,19, \dots, 26,27,17) = 38.821,40 \mu^2$$

$$E_2 (4,5,6, \dots, 13,32,15,29,4) = 19.176,10 \mu^2$$


$$\Sigma \text{ΣΥΝΟΛΟ} : 57.997,50 \mu^2$$

	X	Y	A
1	366350,70	410897,30	A
2	366996,90	410831,80	A ₁
3	366998,10	410892,00	B ₁
4	366325,00	410900,00	
5	366319,00	410907,00	
6	366332,00	410902,00	
7	366394,00	410901,00	
8	366471,00	410879,00	
9	366568,00	410890,00	
10	366668,00	410894,00	
11	366723,00	410890,00	
12	366830,00	410879,00	
13	366861,00	410876,00	
14	366863,00	410874,00	
15	366388,00	410895,00	
16	366400,00	410896,00	
17	366367,80	410896,00	
18	366351,00	410892,00	
19	366369,00	410883,00	
20	366360,00	410876,00	
21	366390,00	410876,00	
22	366404,00	410872,00	
23	366502,00	410867,00	
24	366547,00	410862,00	
25	366568,00	410864,00	
26	366642,00	410865,00	
27	366657,00	410862,00	
28	366387,00	410861,00	
29	366396,70	410900,50	
32	366661,30	410878,50	
0000	366602,00	410890,00	

κλήρο

ΤΟΠΟΓΡΑΦΙΚΟ ΔΙΑΓΡΑΜΜΑ

ΚΑΤΑΦΩΤΙΣΤΗΣ 5 ΕΚΚΕΡΣΘΕΥΣΙΑΣ ΔΗΜΟΣΙΑΣ
ΔΑΚΥΛΗΣ ΕΣΤΙΑΣΗΣ ΣΤΗΝ ΘΕΣΣΑΛΟΤΤΙΟΒΙΤΗΝ
ΔΔ ΧΡΥΣΑΦΩΝ ΔΗΜΟΥ ΘΕΣΣΑΛΙΑΣ ΕΚΦΩΝ 57.997,50 μ²
ΕΣΤΙΑΣΗ 1:3000

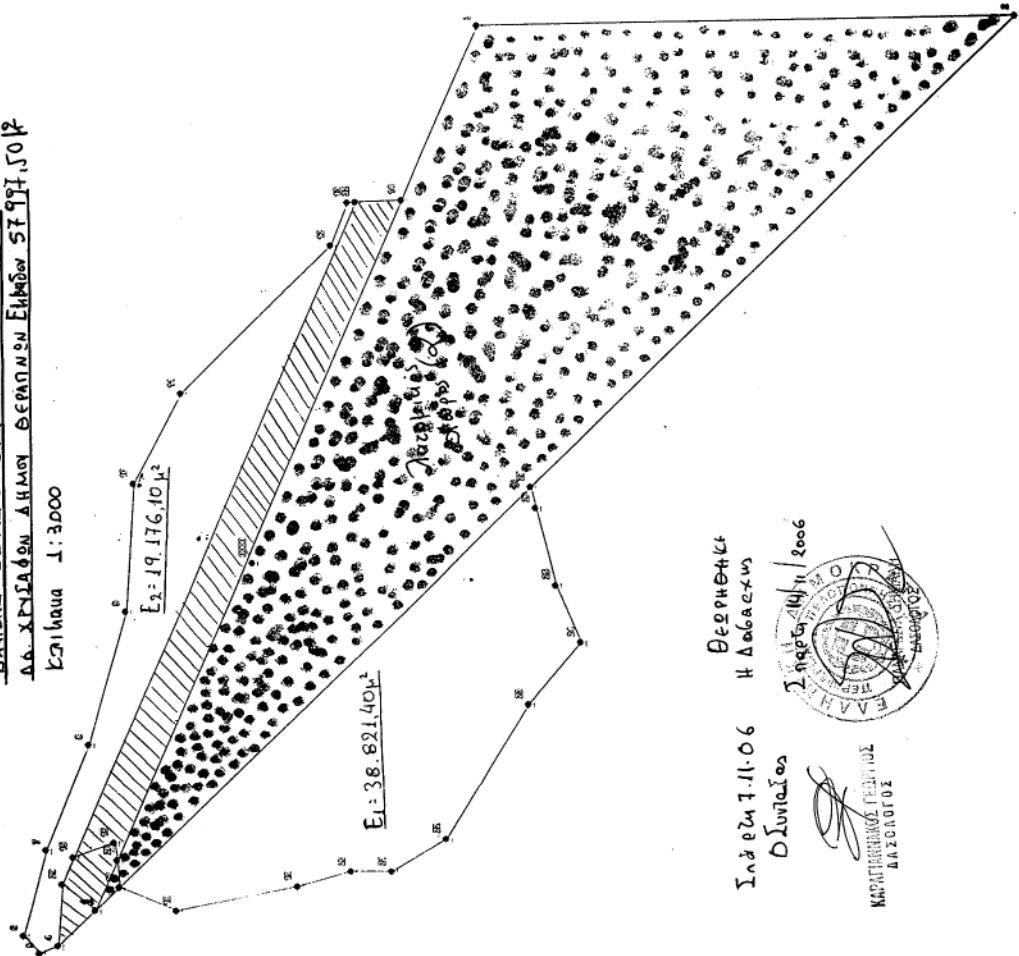

ΚΑΙΜΑΚΑ 1:3000

ΘΕΣΣΑΛΙΑ
Η ΔΟΒΑΕΧΩ


Σημ. 1.11.06

Ο ΣΥΝΤΑΞΙΣ

ΚΑΡΥΝΤΑΝΑΚΟΣ ΓΕΩΡΓΙΟΣ
ΔΑΣΟΛΟΓΟΣΗ ΠΕΡΙΚΗ ΓΡΑΜΜΑΤΕΑΣ
ΠΕΛΛΗΝΗΣΟΥ

ΑΥΓΕΛΑ ΑΒΟΥΡΗ



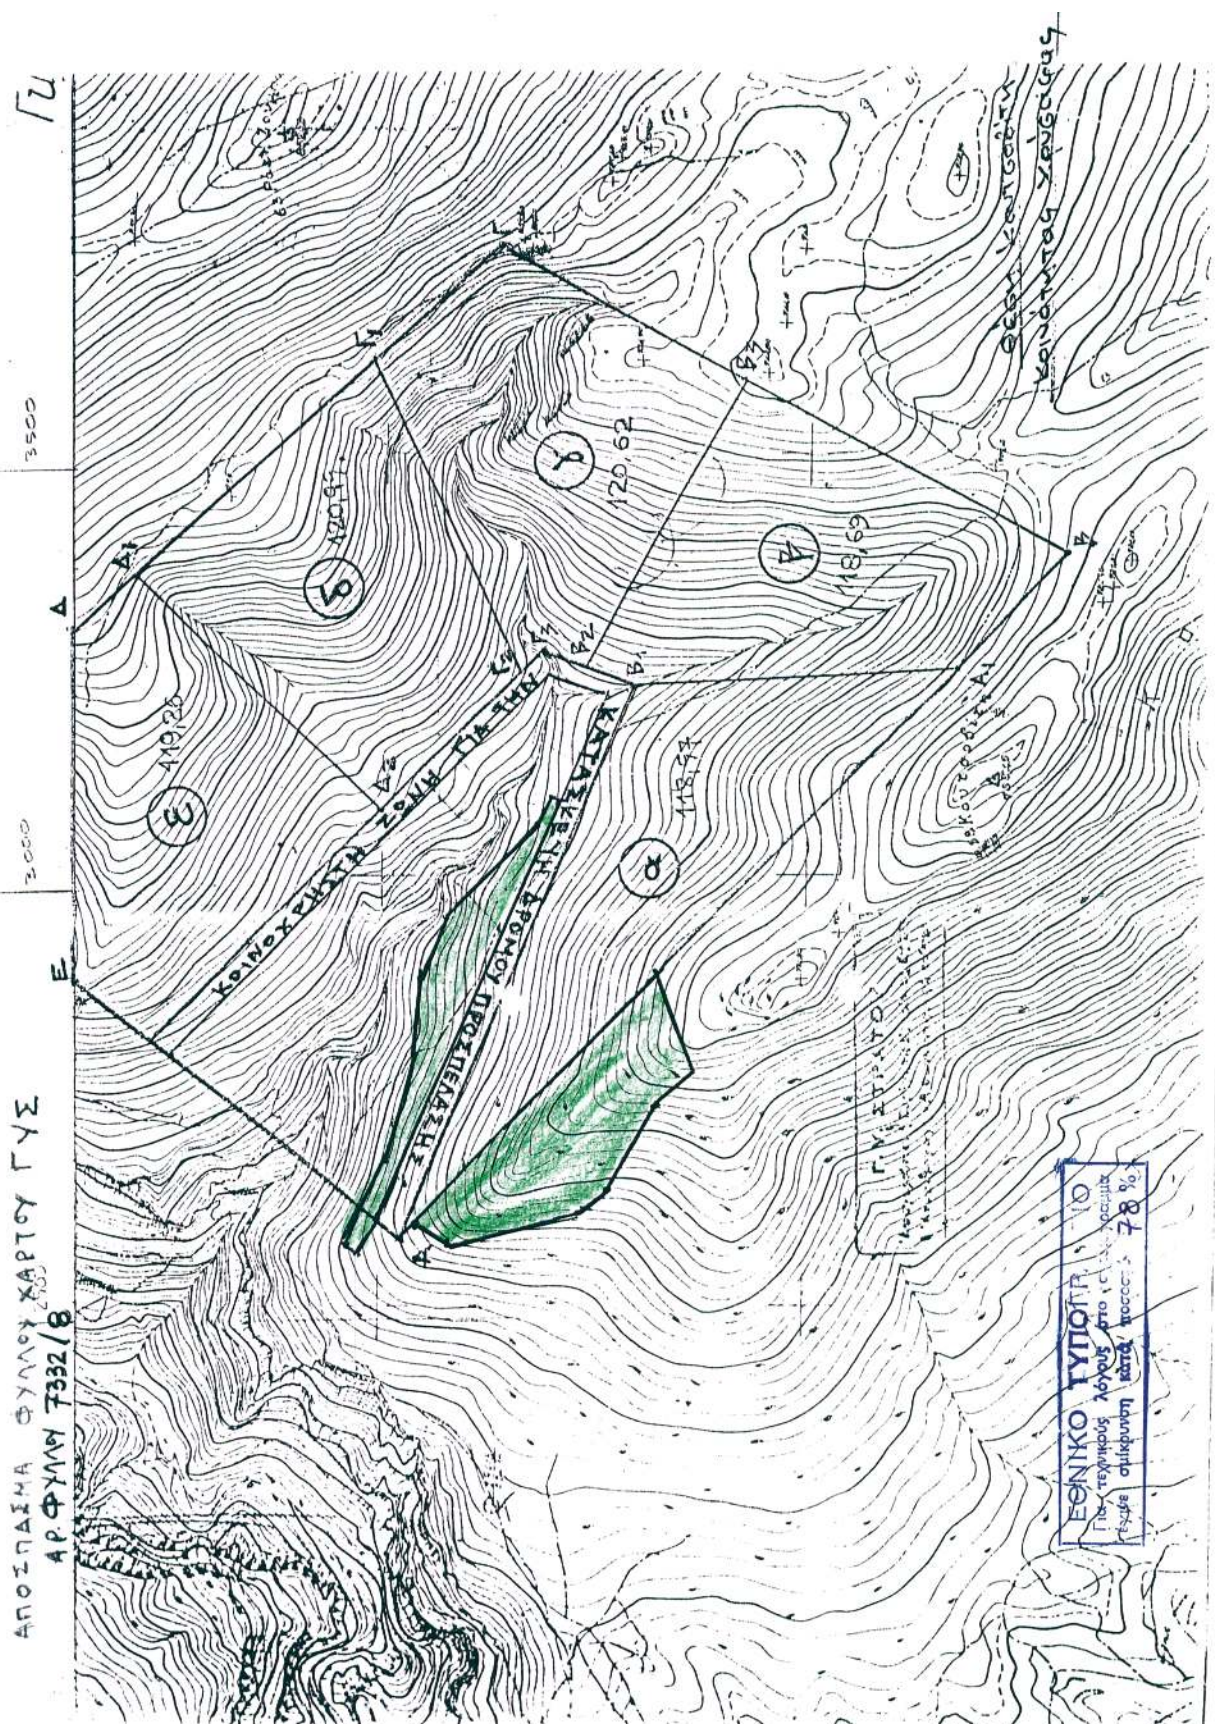

* 0 4 0 0 1 0 4 1 6 0 3 0 7 0 0 0 8 *

ΑΠΟ ΤΟ ΕΘΝΙΚΟ ΤΥΠΟΓΡΑΦΕΙΟ

ΚΑΠΟΔΙΣΤΡΙΟΥ 34 * ΑΘΗΝΑ 104 32 * ΤΗΛ. 210 52 79 000 * FAX 210 52 21 004
ΗΛΕΚΤΡΟΝΙΚΗ ΔΙΕΥΘΥΝΣΗ: <http://www.et.gr> - e-mail: webmaster@et.gr