



ΕΦΗΜΕΡΙΣ ΤΗΣ ΚΥΒΕΡΝΗΣΕΩΣ

ΤΗΣ ΕΛΛΗΝΙΚΗΣ ΔΗΜΟΚΡΑΤΙΑΣ

ΤΕΥΧΟΣ ΤΕΤΑΡΤΟ

Αρ. Φύλλου 123

28 Μαρτίου 2007

ΠΕΡΙΕΧΟΜΕΝΑ

ΑΠΟΦΑΣΕΙΣ

- Κήρυξη ως αναδασωτέας έκτασης 2.900,00 τ.μ., στην
θέση «Λίβιτσο» δημοτικού διαμερίσματος Δολών
του Δήμου Αβίας, Νομού Μεσσηνίας..... 1
Επικύρωση καθορισμού οριογραμμών ρέματος κατά
μήκος της ιδιοκτησίας Καλλιόπης χήρας Κοσμά
Σταθάκη, στον οικισμό Μαραθίας του Δ.Δ. Ελίκας
του Δήμου Βοιών Νομού Λακωνίας..... 2

ΔΙΟΡΘΩΣΕΙΣ ΣΦΑΛΜΑΤΩΝ

- Διόρθωση σφάλματος στην υπ' αριθμ. 1081131/6303/
0010/20.10.2006 κοινή υπουργική απόφαση..... 3
Διόρθωση σφάλματος στην υπ' αριθμ. 1750/9.3.2005
απόφαση του Γ.Γ. Περιφέρειας Κρήτης..... 4

ΑΠΟΦΑΣΕΙΣ

- Αριθμ. 1029 (1)
Κήρυξη ως αναδασωτέας έκτασης 2.900,00 τ.μ., στην
θέση «Λίβιτσο» δημοτικού διαμερίσματος Δολών του
Δήμου Αβίας, Νομού Μεσσηνίας.

Η ΓΕΝΙΚΗ ΓΡΑΜΜΑΤΕΑΣ ΠΕΡΙΦΕΡΕΙΑΣ ΠΕΛΟΠΟΝΝΗΣΟΥ

Έχοντας υπόψη:

1. Τις δ/ξεις του π.δ. 51/1987 «Καθορισμός των Περιφε-
ρειών της Χώρας για το σχεδιασμό κ.λπ. της περιφε-
ρειακής Ανάπτυξης».
2. Τις δ/ξεις των άρθρων 1 παρ.1 και 2, 2 παρ. 1 εδ. δ', 5
παρ. 3B, 6 παρ. 7 και 7 παρ. 2 του ν. 2503/1997 «Διοίκηση,
Οργάνωση, Στελέχωση της Περιφέρειας κ.λπ.».
3. Τις δ/ξεις των άρθρων 24 παρ. 1 και 117 παρ. 3 του
Συντάγματος.
4. Τις δ/ξεις του ν. 3208/2003.
5. Τις δ/ξεις του ν. 998/1979 «περί προστασίας των
δασών κ.λπ.» και ειδικότερα:
α) του άρθρου 41 παρ. 1, όπως συμπληρώθηκε από τις
διατάξεις του άρθρου 1 παρ. 8 του ν. 3208/23.12.2003
β) του άρθρου 38 παρ. 1

6. Τις δ/γές του Υπουργείου Γεωργίας:

α) 160417/1180/8.7.1980 β) 182447/3049/24.9.1980

7. Την υπ' αριθμ. 793/26.1.2007 πρόταση του Δασαρ-
χείου Καλαμάτας περί κηρύξεως αναδασωτέας, της
αναφερομένης στο θέμα έκτασης.

8. Το υπ' αριθμ. 8211/10.11.2005 έγγραφο του Δασαρ-
χείου Καλαμάτας.

9. Η υπ' αριθμ. 8211/9.11.2005 πράξη χαρακτηρισμού του
Δασάρχη Καλαμάτας, αποφασίζουμε:

Κηρύσσουμε αναδασωτέα, με σκοπό την προστασία
για την επαναδημιουργία της δασικής βλάστησης απο-
τελούμενης από άτομα: πουρνναριού, σχίνου, αγριελιάς,
χαρουριάς και ασφαλάχτρου πυκνότητας 70% περίπου,
που καταστράφηκε από παράνομη εκχέρσωση κατά το
χρονικό διάστημα από αρχές Απριλίου έως τέλη Σε-
πτεμβρίου του έτους 2005, την δημόσια δασική έκταση,
εμβαδού δύο χιλιάδων εννιάκόςιων τ.μ., (2.900,00 τ.μ.)
που βρίσκεται στη θέση «Λίβιτσο» περιοχής δημοτικού
διαμερίσματος Δολών του Δήμου Αβίας, νομού Μεσση-
νίας και προσδιορίζεται από τα στοιχεία: 1, 2, 3,.....13,
14 και 1 και έχει όρια:

Βόρεια: Με δημόσια δασική έκταση παράνομα εκχερ-
σωμένη

Νότια: Με δημόσια δασική έκταση

Ανατολικά: Με ελαιόκτημα ιδ. Αθ. Σπηλιώτη- Μ. Αλέξη
(αρ. 8211/9.11.2005 πράξη χαρακτηρισμού)

Δυτικά: Με δημόσια δασική έκταση (απότομο πρηνές
που φέρει δασική βλάστηση) πέραν της οποίας ελαι-
όκτημα.

Όπως φαίνεται στο συνημμένο τοπογραφικό διάγραμ-
μα κλίμακας 1:1000 που συντάχθηκε από την Δασοπό-
νο του Δασαρχείου Καλαμάτας Αριστέα Κυριαζή και
εντοπίζεται στο απόσπασμα Φύλλο Χάρτη «Καρδαμύλη»
κλίμακας 1:50.000, της Γ.Υ.Σ. και αποτελεί αναπόσπαστο
μέρος της απόφασης αυτής. Προβλέπεται φυσική ανα-
γέννηση της δασικής βλάστησης που καταστράφηκε.

Η απόφαση αυτή να δημοσιευθεί στην Εφημερίδα της
Κυβερνήσεως.

Τρίπολη, 15 Μαρτίου 2007


Η Γενική Γραμματέας Περιφέρειας
ΑΓΓΕΛΑ ΑΒΟΥΡΗ

ΤΟΠΟΓΡΑΦΙΚΟ ΔΙΑΓΡΑΜΜΑ

Δημόσιας δασικής έκτασης στη θέση «Λίβιτσο» Δημ. Διαμ. Δολών του Δήμου Αβίας που καταλήφθηκε και εκχερσώθηκε παράνομα από τους: Αθανάσιο Ηλία Σπηλιώτη, κάτοικο Θουρίας και Μαρία Κων/νου Αλέξη, κάτοικο Αγίας Παρασκευής Αττικής

Κλίμακα 1: 1.000

Εμβαδόν (1,2,...,13,14,1)=2,90 : 1 στρέμματα

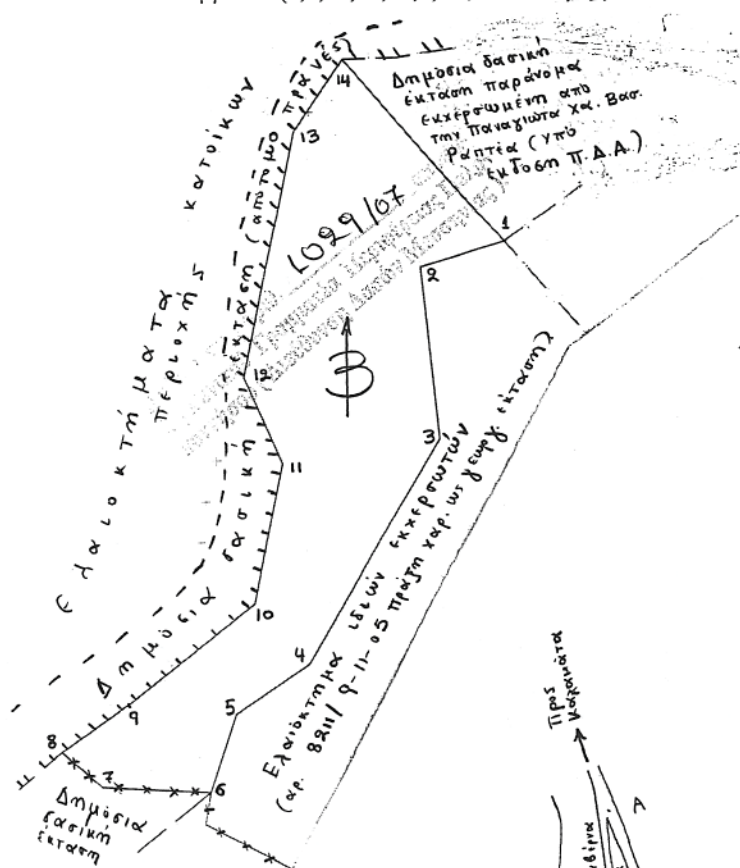

ΣΗΜΕΙΟ	X	Y
1	335130,3310	4090201,0671
2	335116,2908	4090196,9510
3	335118,7521	4090167,8188
4	335095,9907	4090130,5107
5	335083,3455	4090122,2903
6	335078,6400	4090109,0600
7	335060,1800	4090110,3800
8	335053,5100	4090116,5800
9	335065,8900	4090125,0500
10	335086,9800	4090140,8100
11	335092,2300	4090164,2200
12	335086,0000	4090178,9200
13	335095,4200	4090220,7700
14	335103,8500	4090232,7300




Απόσπασμα Φ.Χ. "καρδαμύχη"
κλίμακα 1:50.000
ΓΥΣ 1993

A - B = 250 μ.
B - Γ = 360 μ.
Γ - Δ = 30 μ.

ΥΠΟΜΝΗΜΑ
--- Συρμάτινη περίφραξη
--- Φρύδι πρηνούς

ΕΘΝΙΚΟ ΤΥΠΟΓΡΑΦΕΙΟ
Για τεχνικούς λόγους στο σχεδιάγραμμα έγινε σμίκρυνση κατά ποσοστό 78 %

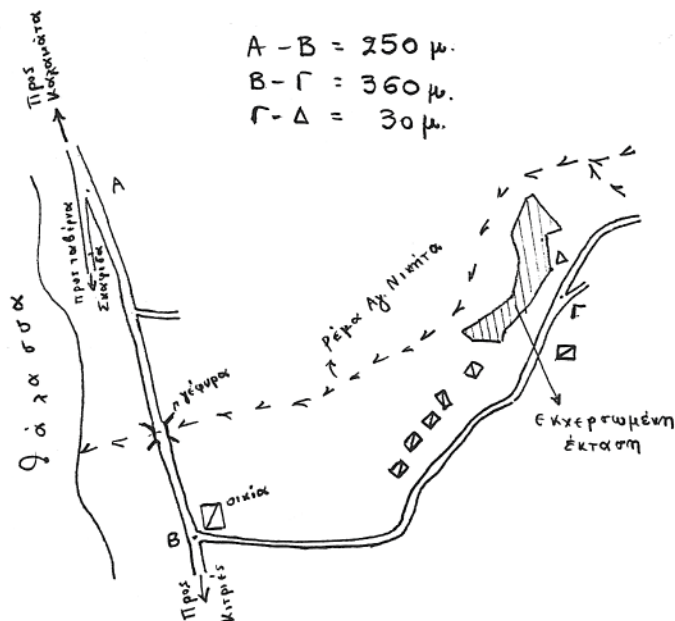

ΟΔΟΙΠΟΡΙΚΟ ΣΚΑΡΙΦΗΜΑ

Καλαμάτα 12-12-2006
Η Συντάξτρια

Αριστείδης Κυριακός
Δασαρχός

ΠΑΝΑΓΙΩΤΗΣ ΚΑΡΑΜΠΑΤΣΟΣ
ΔΑΣΟΛΟΓΟΣ ΜΕ Α' ΒΑΘΜΟ

Αγγέλα Αβούρη

Αριθμ. 841

(2)

Επικύρωση καθορισμού οριογραμμών ρέματος κατά μήκος της ιδιοκτησίας Καλλιόπης χήρας Κοσμά Σταθάκη, στον οικισμό Μαραθιάς του Δ.Δ. Ελίκας του Δήμου Βοιών Νομού Λακωνίας.

Η ΓΕΝΙΚΗ ΓΡΑΜΜΑΤΕΑΣ
ΠΕΡΙΦΕΡΕΙΑΣ ΠΕΛΟΠΟΝΝΗΣΟΥ

Έχοντας υπόψη τις ακόλουθες διατάξεις, και λοιπά έγγραφα:

1. Τις διατάξεις των άρθρων 5, 6 και 8 του ν. 3200/1955: «Περί Διοικητικής Αποκέντρωσης».

2. Τις διατάξεις του ν. 2853/16.7.1922 «Περί υδραυλικών εν γένει έργων και αστυνομεύσεως των Δημοσίων Έργων», όπως αυτές τροποποιήθηκαν με τις αντίστοιχες του ν.δ. 10/29.12.1923 και κωδικοποιήθηκαν από τις διατάξεις του π.δ. 18/21.3.1924.

3. Τα οριζόμενα στο άρθρο 6 της υπ' αριθμ. 3046/304/3.2.1989 απόφασης του Αναπληρωτή Υπουργού Περιβάλλοντος Χωροταξίας και Δημοσίων Έργων: «Κτιριοδομικός Κανονισμός και ειδικότερα τις διατάξεις του άρθρου 6 αυτού σχετικά με τη δόμηση κοντά σε ρέματα, όπως ισχύει σήμερα.

4. Τις διατάξεις του άρθρου 5 του ν. 3010/25.4.2002 (Α' 91): «Εναρμόνιση του ν. 1650/1986 με τις οδηγίες 97/11 ΕΕ και 96/61 ΕΕ» και ειδικότερα τις διατάξεις του άρθρου 5 αυτού: «Διαδικασία Οριοθέτησης και ρυθμίσεις θεμάτων για τα υδατορέματα».

5. Τις διατάξεις του άρθρου 6 του ν. 880/1979 (ΦΕΚ 58Α): «Περί καθορισμού ανωτάτων ορίων συντελεστού δόμησης κ.λπ.» όπως συμπληρώθηκε από τις διατάξεις της παραγρ. 1γ του άρθρου 6 του ν. 2052/1992.

6. Τις διατάξεις του ν. 2503/1997 (ΦΕΚ 107Α'/30.5.1997): «Διοίκηση, Οργάνωση, Στελέχωση της Περιφέρειας, Ρυθμίσεις θεμάτων για την Τοπική Αυτοδιοίκηση και άλλες διατάξεις».

7. Τις οικίες διατάξεις του ν. 2508/1997 (ΦΕΚ 124Α'/13.6.1997): «Βιώσιμη Οικιστική Ανάπτυξη των πόλεων και οικισμών της χώρας και άλλες διατάξεις».

8. Τις οικίες διατάξεις του ν. 2690/1999 (ΦΕΚ 45Α'/1999): «Κύρωση Κώδικα Διοικητικής Διαδικασίας και άλλες διατάξεις».

9. Τα οριζόμενα στην υπ' αριθμ. 19664/20.12.2001 απόφαση του Γενικού Γραμματέα Περιφέρειας Πελοποννήσου.

10. Τα οριζόμενα στην υπ' αριθμ. 1592/14.2.2002 απόφαση του Γενικού Γραμματέα Περιφέρειας Πελοποννήσου.

11. Το από Ιανουαρίου 2006 τοπογραφικό και υψομετρικό διάγραμμα (αρ. σχεδίου Υ-01, κλίμακα 1:500), καθορισμού των οριογραμμών ρέματος κατά μήκος της ιδιοκτησίας Καλλιόπης χήρας Κοσμά Σταθάκη, στον οικισμό Μαραθιάς του Δ.Δ. Ελίκας του Δήμου Βοιών Νομού Λακωνίας, το οποίο συντάχθηκε από τον Διπλ. Αγρονόμο Τοπογράφο Μηχανικό Ιωάννη Γιαξόγλου και τον Διπλ. Πολιτικό Μηχανικό Δημήτριο Κουραντή, ελέγχθηκε και θεωρήθηκε στις 28.11.2006 από τη Δ/νση Τεχνικών Υπηρεσιών της Ν. Α. Λακωνίας.

12. Την υπ' αριθμ. 935/23.2.2007 Γνωμοδότηση-Εισήγηση της Δ/νσης Τεχνικών Υπηρεσιών της Ν. Α. Λακωνίας, σχετικά με τον καθορισμό των οριογραμμών ρέματος κατά μήκος της ιδιοκτησίας Καλλιόπης χήρας Κοσμά Σταθάκη, στον οικισμό Μαραθιάς του Δ.Δ. Ελίκας του Δήμου Βοιών Νομού Λακωνίας, σύμφωνα με το αμέσως πιο πάνω αναφερόμενο τοπογραφικό και υψομετρικό διάγραμμα, αποφασίζουμε:


Την επικύρωση των οριογραμμών ρέματος κατά μήκος της ιδιοκτησίας Καλλιόπης χήρας Κοσμά Σταθάκη, στον οικισμό Μαραθιάς του Δ.Δ. Ελίκας του Δήμου Βοιών Νομού Λακωνίας, οριζομένων με. τα σημεία Β1, Β2,....., Β12 δεξιά και Α1, Α2,...., Α12 αριστερά εκατέρωθεν της ροής του ρέματος, σύμφωνα με το από Ιανουαρίου 2006 τοπογραφικό και υψομετρικό διάγραμμα (αρ. σχεδίου Υ-01, κλίμακα 1:500), το οποίο συντάχθηκε από τον Διπλ. Αγρονόμο Τοπογράφο Μηχανικό Ιωάννη Γιαξόγλου και τον Διπλ. Πολιτικό Μηχανικό Δημήτριο Κουραντή, ελέγχθηκε και θεωρήθηκε στις 28.11.2006 από τη Δ/νση Τεχνικών Υπηρεσιών της Ν. Α. Λακωνίας.

Η απόφαση αυτή μαζί με τα συνημμένα τοπογραφικά και υψομετρικά διαγράμματα καθορισμού των οριογραμμών να δημοσιευθούν στην Εφημερίδα της Κυβερνήσεως.

Η απόφαση αυτή να δημοσιευθεί στην Εφημερίδα της Κυβερνήσεως.

Τρίπολη, 8 Μαρτίου 2007

Η Γενική Γραμματέας Περιφέρειας
ΑΓΓΕΛΑ ΑΒΟΥΡΗ

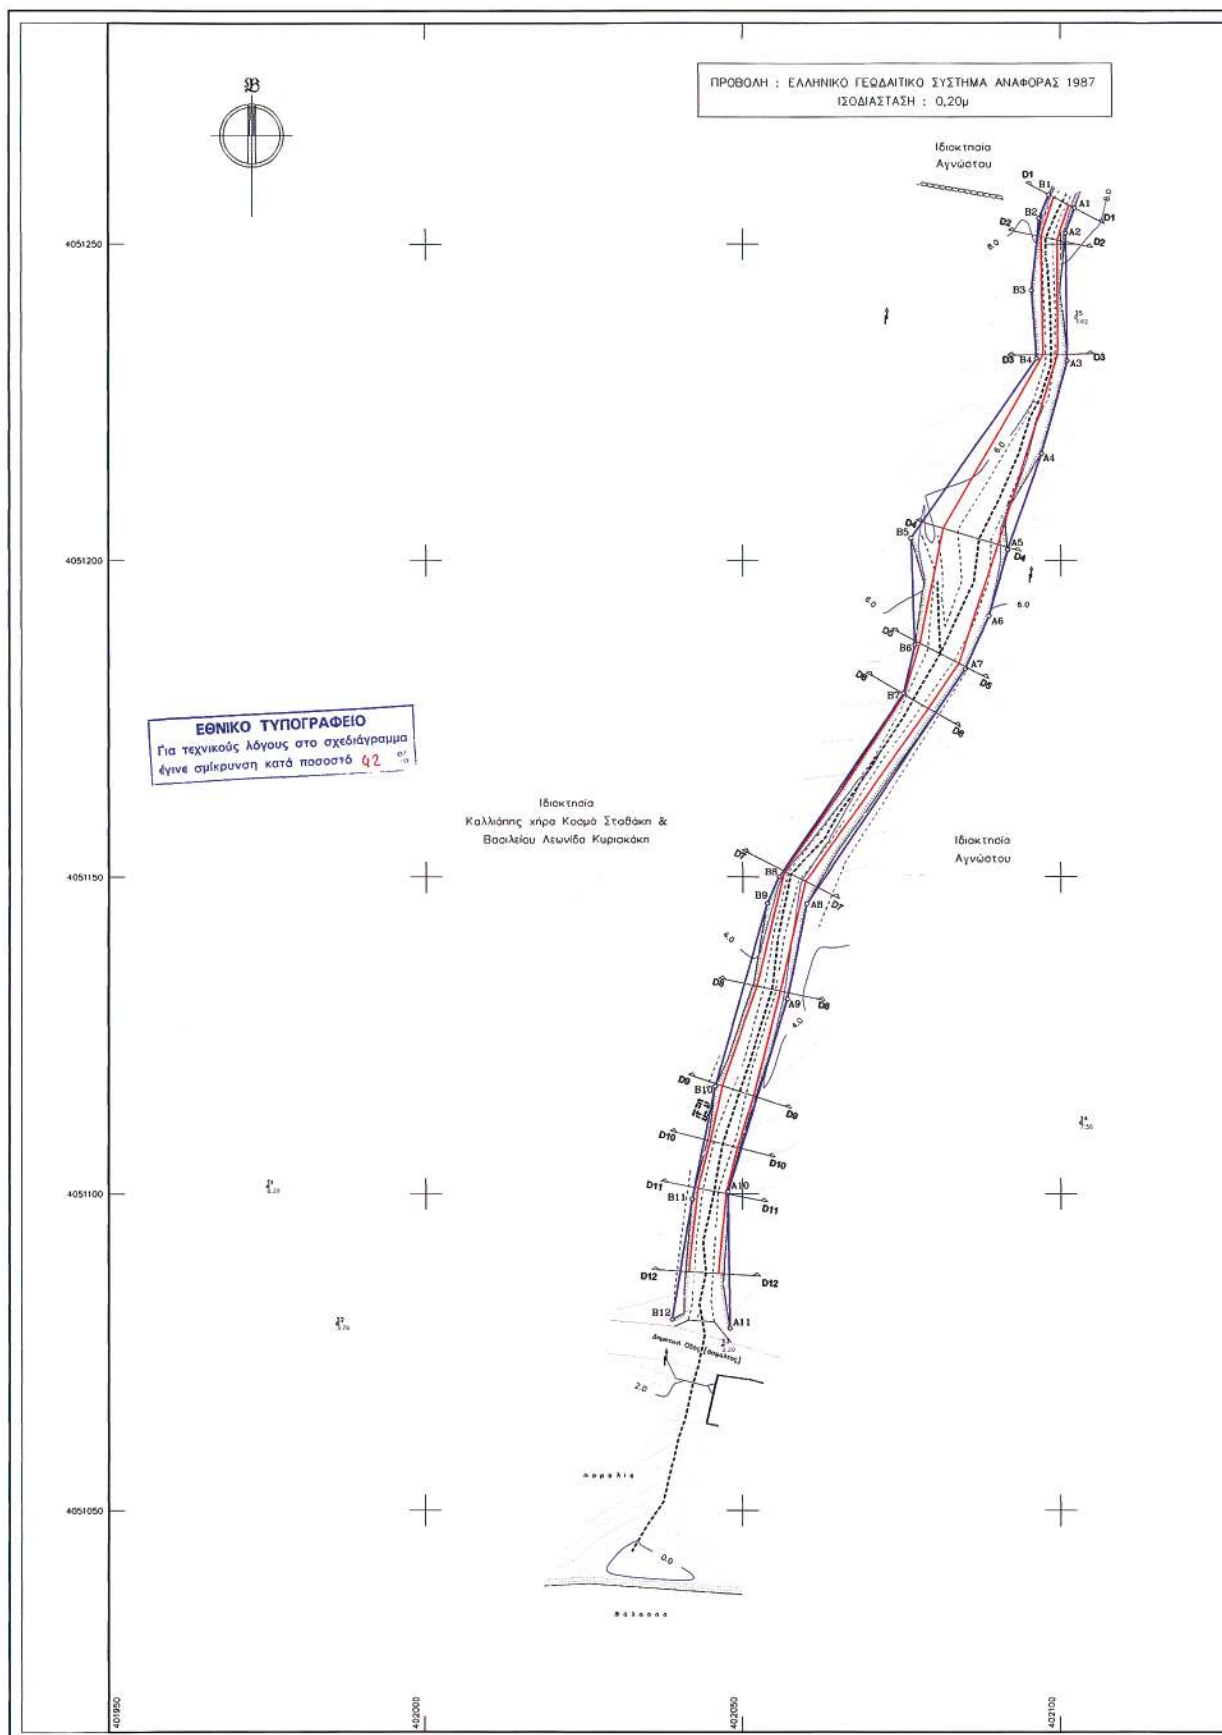

Υ Π Ο Μ Ν Η Μ Α

ΥΠΑΡΧΟΥΣΑ ΚΑΤΑΣΤΑΣΗ

..... Φυλά Τεχνικό
 Πεδίο Προνοίας
 Οριο Αποβάτου
 Ισοπέδια
 Συμμετοχολέγγο
 Μονοδρόμιας
 Κλίση Ρέματος
 Κλίση ΔΕΗ

ΣΤΟΙΧΕΙΑ ΥΔΡΟΛΟΓΙΚΗΣ ΜΕΛΕΤΗΣ

..... Γραμμή Δοτομίας
 Γραμμή πλημμύρας (Πλάτος υποκαρπύ 1x30 cm)
 Οριογράμμοι ρέματος (πρόταση)

Π.Π./Κ. : Αρ. Οράγων/Έκτυπ./Πλακοκλή/Καροτοκλή

ΣΥΝΤΕΤΑΓΜΕΝΕΣ ΚΟΡΥΦΩΝ
ΟΡΙΟΓΡΑΜΜΗΣ ΡΕΜΑΤΟΣ
[ΠΡΟΒΟΛΗ : ΕΓΣΑ '87]

ΚΟΡΥΦΕΣ ΑΡΙΣΤΕΡΗΣ ΟΡΙΟΓΡΑΜΜΗΣ				ΚΟΡΥΦΕΣ ΔΕΞΙΑΣ ΟΡΙΟΓΡΑΜΜΗΣ			
ΚΟΡΥΦΕΣ	X	Y	ΠΛΕΥΡΕΣ	ΚΟΡΥΦΕΣ	X	Y	ΠΛΕΥΡΕΣ
A1	402102.217	4051255.723	4.23	B1	402099.149	4051257.845	4.59
A2	402100.762	4051251.750	20.17	B2	402096.588	4051254.099	4.06
A3	402101.035	4051231.583	15.21	B3	402095.387	4051242.711	11.45
A4	402096.967	4051216.931	16.11	B4	402096.193	4051231.945	10.80
A5	402091.633	4051201.734	10.85	B5	402076.486	4051203.555	34.56
A6	402086.705	4051191.290	9.20	B6	402077.075	4051186.721	16.84
A7	402084.988	4051182.371	44.63	B7	402075.332	4051179.064	7.85
A8	402080.070	4051145.841	15.26	B8	402055.713	4051150.128	34.96
A9	402057.027	4051130.883	31.90	B9	402053.637	4051145.920	4.61
A10	402047.673	4051100.385	21.57	B10	402045.689	4051117.060	29.99
A11	402047.995	4051078.820	9.22	B11	402042.021	4051099.221	18.21
				B12	402038.884	4051080.207	19.27

ΣΤΟΙΧΕΙΑ ΠΡΟΒΟΛΗΣ

Μέτρο γραμμικής παραμόρφωσης (R)
 στο κέντρο φύλλου : 0.998717994

ΕΓ.Σ.Α. 87 (Ελληνικό Γεωδαιτικό Σύστημα Αναφοράς)

Ελλειρεσός GRS 80 α=6378137 φ=1/298.2572236

Εγκάρσια Μεταστροφή Προβλή

Κεντρικός Μεταβλητός α=24 Κ=0.9996

Στον Κεντρικό Μεταβλητό Αναφοράς το x=500.000

ΓΙΑΞΟΓΛΟΥ
ΣΥΜΒΟΥΛΟΙ ΜΗΧΑΝΙΚΟΙ

ΓΙΩΡΓΟΣ ΓΙΑΞΟΓΛΟΥ αρχιτέκτονας Ε.Μ.Π.
 ΠΑΝΝΑ ΣΤΡΙΑΚΟΥ - ΓΙΑΞΟΓΛΟΥ αρχιτέκτονας Ε.Μ.Π.
 ΓΙΑΓΚΟΣ ΓΙΑΞΟΓΛΟΥ αγγ. τοπογράφος Ε.Μ.Π.

Στοιχεία: 12, 13, 14, 1000

ΜΕΛΕΤΗ	ΟΡΙΟΘΕΤΗΣΗ ΡΕΜΑΤΟΣ
ΕΠΙΣΤΡΕΥΔΩΝ	ΚΑΛΛΙΟΠΗ χήρα ΚΟΣΜΑ ΣΤΑΘΑΚΗ & ΒΑΣΙΛΕΙΟΣ Λ. ΚΥΡΙΑΚΑΚΗΣ
ΘΕΣΗ	Οικισμός ΜΑΡΑΘΙΑΣ - Δ.Δ. ΕΛΙΚΑΣ Δ. ΒΟΙΩΝ - Ν. ΛΑΚΩΝΙΑΣ
ΗΜΕΡΟΜΗΝΙΑ	ΙΑΝΟΥΑΡΙΟΣ 2006
ΚΛΙΜΑΚΑ	1/500

ΑΡ. ΣΧΕΔΙΟΥ :

Y-01

ΤΙΤΛΟΣ ΣΧΕΔΙΟΥ :

ΟΡΙΖΟΝΤΙΟΓΡΑΦΙΑ
ΥΔΑΤΟΡΕΜΑΤΟΣ

ΑΡ. ΕΡΓΟΥ :

E-1082

ΟΜΑΔΑ ΜΕΛΕΤΗΣ

ΙΩΑΝΝΗΣ ΓΙΑΞΟΓΛΟΥ
 Αγγ. & Τοπογράφος Μηχανικός Ε.Μ.Π.
 M.Sc. Γεωπληροφορικής Ε.Μ.Π.

ΔΗΜΗΤΡΗΣ ΚΟΥΡΑΝΤΗΣ
 Πολιτικός Μηχανικός - Υδραυλικός

ΙΩΑΝΝΗΣ Γ. ΓΙΑΞΟΓΛΟΥ ΜΗΧΑΝΙΚΟΣ
 ΔΙΠΛ. Αγγ. ΤΟΠΟΓΡΑΦΟΣ ΜΗΧΑΝΙΚΟΣ
 ΕΘΝΙΚΟΥ ΜΕΤΣΟΒΙΟΥ ΠΟΛΥΤΕΧΝΕΙΟΥ
 ΜΕΛΟΣ Τ.Ε.Ε. ΑΡΧΙΤΕΚΤΟΝΩΝ ΜΗΤΡΩΟΥ 69404
 ΒΡΑΞΙΛΟΥ 71 - ΣΠΑΡΤΗ - Τ. 27310-22160
 ΑΦΜ: 10427606 ΔΟΥ: ΣΠΑΡΤΗΣ

ΔΗΜΗΤΡΙΟΣ Α. ΚΟΥΡΑΝΤΗΣ
 ΔΙΠΛΩΜ. ΠΟΛΙΤΙΚΟΣ ΜΗΧΑΝΙΚΟΣ
 ΠΑΝΕΠΙΣΤΗΜΙΟ ΠΑΤΡΩΝ
 ΜΕΛΟΣ Τ.Ε.Ε. ΑΡΧΙΤΕΚΤΟΝΩΝ ΜΗΤΡΩΟΥ 69404
 ΒΡΑΞΙΛΟΥ 71 - ΣΠΑΡΤΗ
 ΤΗΛ: 27310-22160 & FAX 27173

ΘΕΩΡΗΣΕΙΣ

ΕΛΕΓΧΘΗΚΕ 2.8.10.2006

ΑΡΧΙΤΕΚΤΟΝΟΣ ΜΕΛΕΤΩΝ

ΠΑΝΑΓΙΩΤΗΣ Γ. ΚΟΥΤΑΚΟΣ

ΤΕΧΝΟΛΟΓΙΚΟ ΕΚΠΑΙΔΕΥΤΙΚΟ ΙΔΡΥΜΑ

ΑΡΧΙΤΕΚΤΟΝΩΝ ΜΗΤΡΩΟΥ 69404

ΒΡΑΞΙΛΟΥ 71 - ΣΠΑΡΤΗ

ΤΗΛ: 27310-22160

ΑΦΜ: 10427606 ΔΟΥ: ΣΠΑΡΤΗΣ

Το παρόν συνοδεύει τη

αριθμ. 840/06...

Απόφ. Γραμ. Περιφερ. Δι.

Περιφέρειας Πελοποννήσου

Η Γ.Γ.Α.Α.

Αρ. 1082

ΤΕΧΝΟΛΟΓΙΚΟ ΕΚΠΑΙΔΕΥΤΙΚΟ ΙΔΡΥΜΑ

ΑΡΧΙΤΕΚΤΟΝΩΝ ΜΗΤΡΩΟΥ 69404

ΒΡΑΞΙΛΟΥ 71 - ΣΠΑΡΤΗ

ΤΗΛ: 27310-22160

ΑΦΜ: 10427606 ΔΟΥ: ΣΠΑΡΤΗΣ

ΔΙΟΡΘΩΣΕΙΣ ΣΦΑΛΜΑΤΩΝ

(4)

(3)

Στο ΦΕΚ 113/13.11.2006 τ. Δ' που δημοσιεύθηκε η υπ' αριθμ. 1081131/6303/0010/20.10.2006 κοινή υπουργική απόφαση κήρυξης αναγκαστικής απαλλοτρίωσης ακινήτων για την κατασκευή έργων ΜΕΤΡΟ στο ΑΜΑΞΟΣΤΑΣΙΟ ΠΥΛΑΙΑΣ του ΜΕΤΡΟ ΘΕΣΣΑΛΟΝΙΚΗΣ στο Δήμο Πυλαίας νομού Θεσσαλονίκης, διορθώνεται,


το εσφαλμένο: «...έκτασης συνολικού εμβαδού 15594,46 μ²...» στο ορθό: «...έκτασης συνολικού εμβαδού 47.218,08μ²...».

(Από το Υπουργείο Οικονομίας και Οικονομικών)

Στο ΦΕΚ 364/Δ'/5.4.2005 που δημοσιεύθηκε η υπ' αριθμ. 1750/9.3.2005 απόφαση του Γενικού Γραμματέα Περιφέρειας Κρήτης, που αφορά στον καθορισμό των οριογραμμών αιγιαλού και παραλίας στη θέση Λιμενίσκος Κισσάμου και βορειοδυτικά του Λιμενίσκου Λίμνη Καστελλίου Νομού Χανίων προστίθεται η παραληφθείσα πινακίδα (2) του Λιμενίσκου Κισσάμου.


(Από το Υπουργείο

Οικονομίας και Οικονομικών)

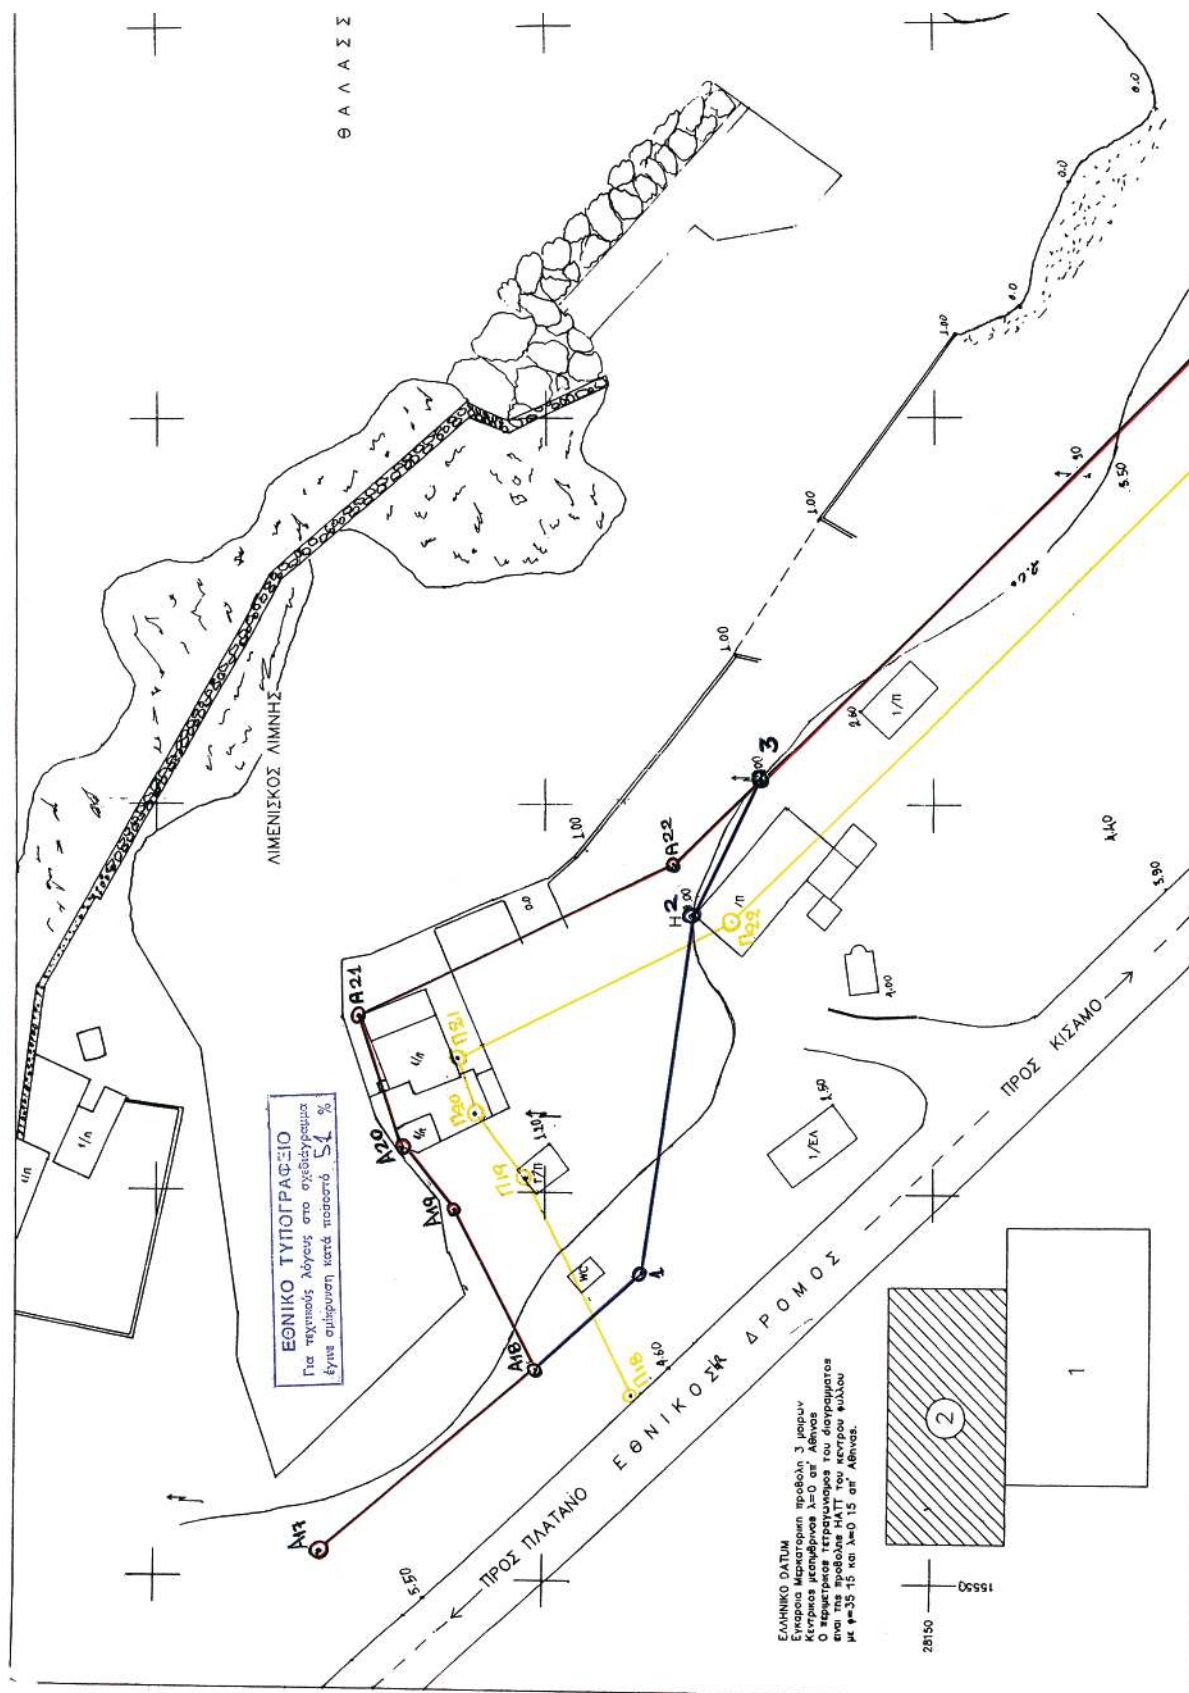

ΤΟΠΟΓΡΑΦΙΚΟ ΔΙΑΓΡΑΜΜΑ καθορισμός ορίων αγιαλού - παραλίας	
ΚΑΙΜΑΚΑ 1: 500	
ΠΕΡΙΟΧΗ..... ΑΙΜΕΝΙΣΚΟΣ - ΚΙΣΑΜΟΥ ΕΝΔΙΑΦΕΡΟΜΕΝΟΣ..... ΑΙΜΕΝΙΚΟ ΤΑΜΕΙΟ Ν.ΧΑΝΙΩΝ ΔΗΜΟΣ..... ΚΙΣΑΜΟΥ ΕΠΑΡΧΙΑ..... ΚΙΣΑΜΟΥ ΑΡΜΟΔΙΑ ΟΙΚ.ΕΦΟΡΙΑ..... ΚΙΣΑΜΟΥ ΥΨΟΜΕΤΡΙΚΗ ΑΦΕΤΗΡΙΑ..... Η κατά τις επί τόπου των εργασιών στάθμη της επιφάνειας της θάλασσας. Το παρόν συντάχθηκε τον 25-11-04 σύμφωνα με τα αποτελέσματα του Ν. 2951/01	Χανιά Ο ΣΥΝΤΑΞΑΣ ΑΡΤΕΜΙΣ ΣΚΟΥΠΤΑΚΗ ΓΕΩΜΕΤΡΟΣ ΜΗΚΟΥΣ
Η ΕΠΙΤΡΟΠΗ Ο ΠΡΟΕΔΡΟΣ Ιωάννης Μανιάς	ΤΑ ΜΕΛΗ 1. Αθανάσιος Αρώνης 2. Δημήτρης Σκουπτάκης 3. Γεώργιος Σκουπτάκης 4. Γεώργιος Σκουπτάκης
Χανιά 4-10-2004 έρευνα για την οριοθέτηση του αγιαλίου	Χανιά 4-10-2004 Ο ΕΞΕΤΗΝΩΝ Χανιά 4-10-2004 ΤΡΑΚ Χανίων
12540 ΣΑΝΘΑΛΑΚΑΙ	ΕΛΛΗΝΙΚΗ ΔΗΜΟΚΡΑΤΙΑ ΥΠΟΥΡΓΕΙΟ ΠΕΡΙΒΑΛΛΟΝΤΟΣ ΚΑΙ ΧΩΡΟΤΑΞΙΑΣ ΓΕΝΙΚΗ ΔΙΕΥΘΥΝΣΗ ΔΙΕΥΘΥΝΣΗ ΑΝΤΙΣΤΡΟΦΗΣ 1-6-2005 ΠΑΥΛΟΣ ΑΘΑΝΑΣΙΟΣ ΓΕΝΙΚΟΣ ΓΡΑΜΜΑΤΕΑΣ

Θ Α Λ Α Σ Σ Α

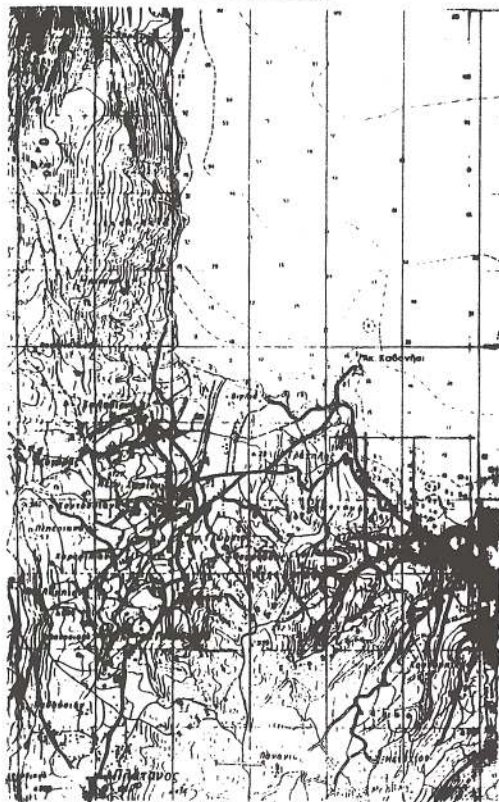
 ΑΠΟΣΠΑΣΜΑ ΧΑΡΤΟΥ ΚΑ. 1:50.000
 ΑΙΜΕΝΙΣΚΟΣ - ΚΙΣΑΜΟΥ

ΣΥΝΤΕΤΑΓΜΕΝΕΣ ΚΟΡΥΦΕΣ ΑΓΙΑΛΟΥ	Συντεταγμένες Κορυφών Παραλίας		
		X	Y
A19	15598,00	15602,0	28202,0
A20	15605,00	15610,0	28209,0
A21	15623,00	15614,5	28211,0
A22	15642,00	15634,5	28166,0
A23	15717,00	15713,0	28094,0
A24	15746,00	15715,0	28089,0
A25	15823,00	15820,0	28041,0
A26	15852,00	15845,5	28031,0
A27	15887,00	15889,0	28028,5

βραχίονας αμύλη



* 0 4 0 0 1 2 3 2 8 0 3 7 0 0 8 *