



ΕΦΗΜΕΡΙΣ ΤΗΣ ΚΥΒΕΡΝΗΣΕΩΣ

ΤΗΣ ΕΛΛΗΝΙΚΗΣ ΔΗΜΟΚΡΑΤΙΑΣ

ΤΕΥΧΟΣ ΤΕΤΑΡΤΟ

Αρ. Φύλλου 136

12 Απριλίου 2007

ΠΕΡΙΕΧΟΜΕΝΑ

ΑΠΟΦΑΣΕΙΣ

- Επικύρωση καθορισμού οριογραμμών τμήματος της
κοίτης του ρέματος «Βαθύ Χαντάκι», στο Δ.Δ. Ξη-
ροπηγάδου του Δήμου Βόρειας Κυνουρίας..... 1
- Κήρυξη ως αναδασωτέας δασικής έκτασης, εμβαδού
855 τετραγωνικών μέτρων, σε θέση «εκτός οικι-
σμού», περιφέρειας Τοπικού Δημοτικού Διαμερί-
σματος Χιράδων του Δήμου Μεγαλόπολης, του
Νομού Αρκαδίας 2

ΑΠΟΦΑΣΕΙΣ

- Αριθμ. 932 (1)
Επικύρωση καθορισμού οριογραμμών τμήματος της κοί-
της του ρέματος «Βαθύ Χαντάκι», στο Δ.Δ. Ξηροπη-
γάδου του Δήμου Βόρειας Κυνουρίας.

Η ΓΕΝΙΚΗ ΓΡΑΜΜΑΤΕΑΣ ΠΕΡΙΦΕΡΕΙΑΣ ΠΕΛΟΠΟΝΝΗΣΟΥ

Έχοντας υπόψη τις ακόλουθες διατάξεις, και λοιπά
έγγραφα:

1. Τις διατάξεις των άρθρων 5, 6 και 8 του ν. 3200/1955:
«Περί Διοικητικής Αποκέντρωσης».

2. Τις διατάξεις του ν. 2853/16.7.1922 «Περί υδραυλικών
εν γένει έργων και αστυνομεύσεως των Δημοσίων Υδά-
των», όπως αυτές τροποποιήθηκαν με τις αντίστοιχες
του ν.δ. 10/29.12.1923 και κωδικοποιήθηκαν από τις δια-
τάξεις του π.δ. 18/21.3.1924.

3. Τα οριζόμενα στο άρθρο 6 της υπ' αριθμ.
3046/304/3.2.1989 απόφασης του Αναπληρωτή Υπουρ-
γού Περιβάλλοντος Χωροταξίας και Δημοσίων Έργων:
«Κτιριοδομικός Κανονισμός και ειδικότερα τις διατάξεις
τού άρθρου 6 αυτού σχετικά με τη δόμηση κοντά σε
ρέματα, όπως ισχύει σήμερα.

4. Τις διατάξεις του άρθρου 5 του ν. 3010/25.4.2002 (Α' 91)
«Εναρμόνιση του ν. 1650/1986 με τις οδηγίες 97/11 ΕΕ
και 96/61 ΕΕ» και ειδικότερα τις διατάξεις του άρθρου 5

αυτού «Διαδικασία Οριοθέτησης και ρυθμίσεις θεμάτων
για τα υδατορέματα».

5. Τις διατάξεις του άρθρου 6 του ν. 880/1979 (ΦΕΚ
58Α) «Περί καθορισμού ανωτάτων ορίων συντελεστού
δόμησης κ.λπ.» όπως συμπληρώθηκε από τις διατάξεις
της παραγράφου 1γ του άρθρου 6 του ν. 2052/1992.

6. Τις διατάξεις του ν. 2503/1997 (ΦΕΚ 107Α/30.5.1997)
«Διοίκηση, Οργάνωση, Στελέχωση της Περιφέρειας,
Ρυθμίσεις θεμάτων για την Τοπική Αυτοδιοίκηση και
άλλες διατάξεις».

7. Τις οικίες διατάξεις του ν. 2508/1997 (ΦΕΚ
124Α/13.6.1997) «Βιώσιμη Οικιστική Ανάπτυξη των πόλεων
και οικισμών της χώρας και άλλες διατάξεις».

8. Τις οικίες διατάξεις του ν. 2690/1999 (ΦΕΚ 45Α/1999)
«Κύρωση Κώδικα Διοικητικής Διαδικασίας και άλλες δι-
ατάξεις».

9. Τα οριζόμενα στην υπ' αριθμ. 19664/20.12.2001 από-
φαση του Γενικού Γραμματέα Περιφέρειας Πελοπον-
νήσου.

10. Τα οριζόμενα στην υπ' αριθμ. 1592/14.2.2002 από-
φαση του Γενικού Γραμματέα Περιφέρειας Πελοπον-
νήσου.

11. Το από Μαΐου 2006 τοπογραφικό και υψομετρικό
διάγραμμα κλίμακας 1:200 καθορισμού των οριογραμ-
μών τμήματος της κοίτης του ρέματος «Βαθύ Χαντάκι»,
στο Δ.Δ. Ξηροπηγάδου του Δήμου Βόρειας Κυνουρίας,
το οποίο συντάχθηκε από τον Διπλ. Αγρονόμο - Το-
πογράφο Μηχανικό Γεώργιο Κοτσώνη και θεωρήθηκε
στις 9.3.2007 από τη Δ/ση Τεχνικών Υπηρεσιών της
Ν.Α. Αρκαδίας.

12. Την υπ' αριθμ. 1234/9.3.2007 απόφαση της Δ/σης
Τεχνικών Υπηρεσιών της Ν.Α. Αρκαδίας με την οποία
καθορίζονται οι οριογραμμές τμήματος της κοίτης του
ρέματος «Βαθύ Χαντάκι», στο Δ.Δ. Ξηροπηγάδου του
Δήμου Βόρειας Κυνουρίας, σύμφωνα με το αμέσως πιο
πάνω αναφερόμενο τοπογραφικό διάγραμμα, αποφα-
σίζουμε:


Την επικύρωση των οριογραμμών τμήματος της κοίτης
του ρέματος «Βαθύ Χαντάκι», στο Δ.Δ. Ξηροπηγάδου του
Δήμου Βόρειας Κυνουρίας οριζομένων με τα σημεία Α1,


A2, A3, A4, A5 (αριστερά) και Δ1, Δ2, Δ3, Δ4, Δ5, Δ6, Δ7 (δεξιά), σύμφωνα με το από Μαΐου 2006 τοπογραφικό και υψομετρικό διάγραμμα κλίμακας 1:200, το οποίο συντάχθηκε από τον Διπλ. Αγρονόμο - Τοπογράφο Μηχανικό Γεώργιο Κοτσώνη και θεωρήθηκε στις 9.3.2007 από τη Δ/ση Τεχνικών Υπηρεσιών της Ν.Α. Αρκαδίας.


Η απόφαση αυτή μαζί με το συνημμένο τοπογραφικό και υψομετρικό διάγραμμα οριοθέτησης να δημοσιευθούν στην Εφημερίδα της Κυβερνήσεως.

Τρίπολη, 12 Μαρτίου 2007

Η Γενική Γραμματέας Περιφέρειας
ΑΓΓΕΛΑ ΑΒΟΥΡΗ

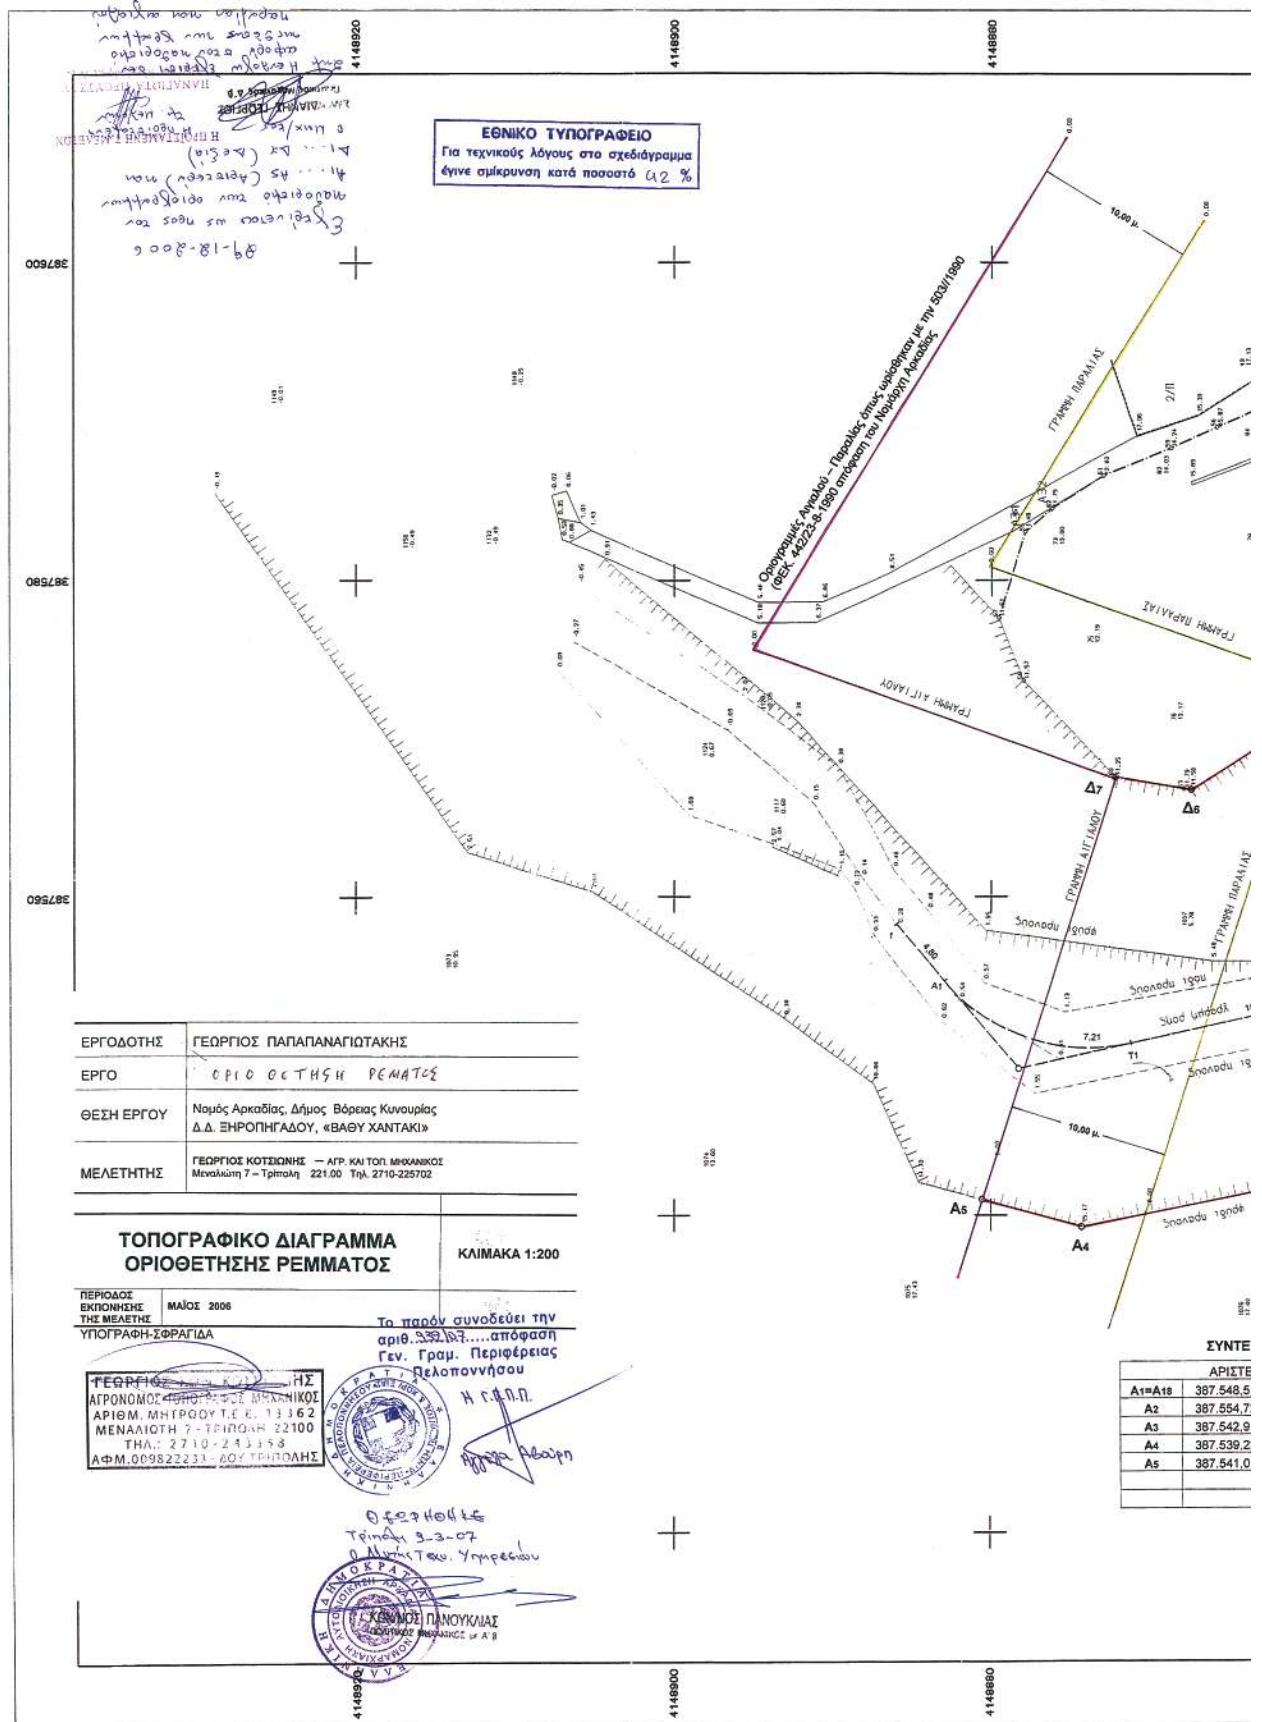

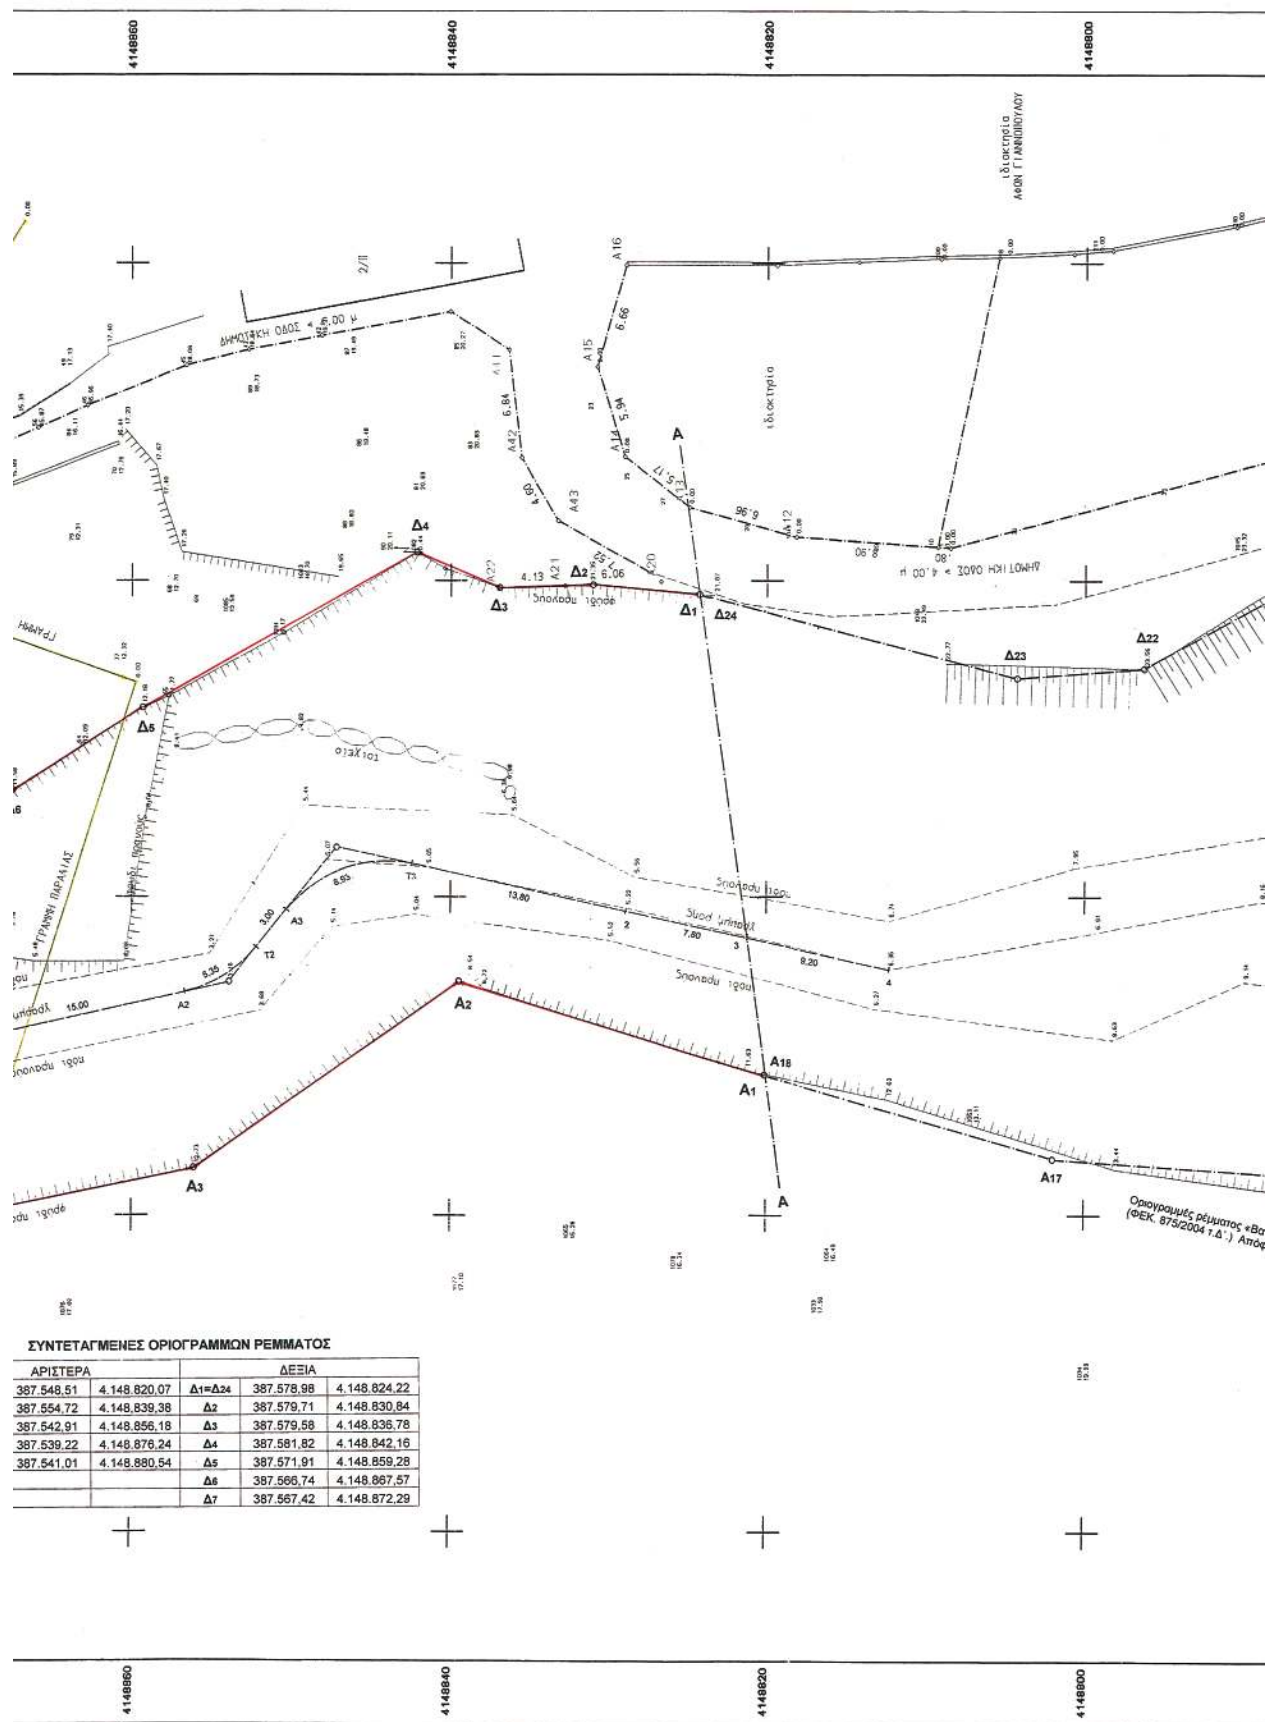

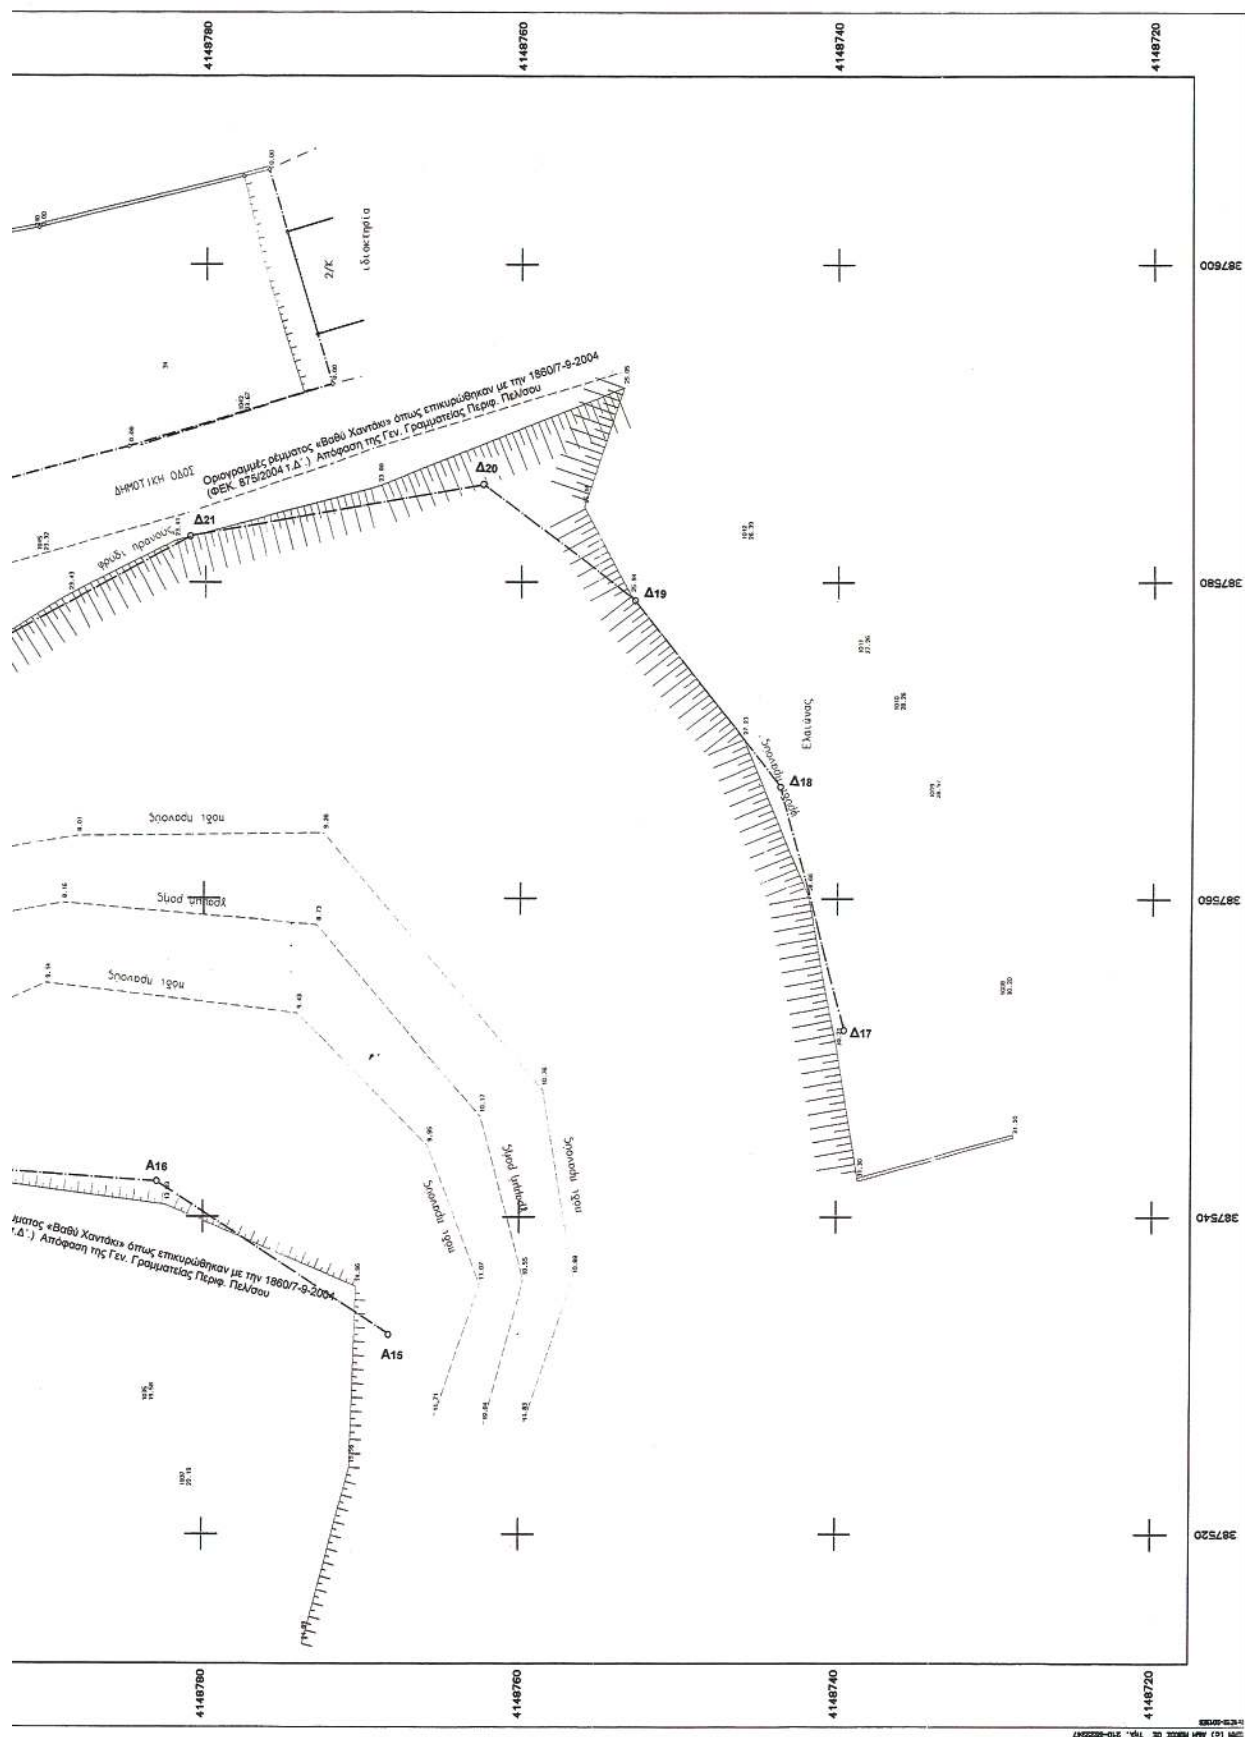

Αριθμ. 607

(2)

Κήρυξη ως αναδασωτέας δασικής έκτασης, εμβαδού 855 τετραγωνικών μέτρων, σε θέση «εκτός οικισμού», περιφέρειας Τοπικού Δημοτικού Διαμερίσματος Χιράδων του Δήμου Μεγαλόπολης, του Νομού Αρκαδίας.

Η ΓΕΝΙΚΗ ΓΡΑΜΜΑΤΕΑΣ
ΠΕΡΙΦΕΡΕΙΑΣ ΠΕΛΟΠΟΝΝΗΣΟΥ

«Έχοντας υπόψη:

1. Τις διατάξεις:

α) του άρθρου 117 παρ. 3 του Συντάγματος της Ελλάδας,

β) του ν. 3200/1955 «Περί Διοικητικής αποκέντρωσης», όπως τροποποιήθηκαν και συμπληρώθηκαν με το ν.δ. 532/1970 και μεταγενέστερες διατάξεις,

γ) του ν. 2503/1997 «Περί Διοίκησης - Οργάνωσης - Στελέχωσης των Περιφερειών και άλλες διατάξεις»,

δ) του ν. 998/1979 «Περί Προστασίας των δασών και των δασικών εν γένει εκτάσεων της χώρας» (άρθρο 41 παρ. 1 και 3, άρθρο 38 παρ. 1),

ε) του ν. 1892/90, άρθρο 120, παρ. 1 «Για τον εκσυγχρονισμό και την ανάπτυξη και άλλες διατάξεις»,

στ) του ν. 3208/2003 «Προστασία των δασικών οικοσυστημάτων, κατάρτιση Δασολογίου, ρύθμιση εμπραγμάτων δικαιωμάτων επί δασών και δασικών εν γένει εκτάσεων και άλλες διατάξεις», άρθρο 1 παρ. 15.

2. Τις διαταγές του Υπουργείου Γεωργίας: α) 160417/1180/8.7.1980, β) 182447/3049/24.9.1980, γ) 168692/3318/5.10.1981, δ) 85144/1468/9.9.1992 και ε) 60284/365/26.1.1994.

3. Την υπ' αριθμ. 802/12.3.2007 πρόταση του Δασαρχείου Τρίπολης, σχετικά με την κήρυξη ως αναδασωτέας της αναφερόμενης στο θέμα έκτασης, αποφασίζουμε:

Κηρύσσουμε ως αναδασωτέα, με σκοπό τη φυσική αποκατάσταση της δασικής βλάστησης που καταστράφηκε από πυρκαγιά, τη δημόσια δασική έκταση (της παρ. 1 του άρθρου 3 ν. 998/1979, ως αντικαταστάθηκε με το άρθρο 1 ν. 3208/2003) εμβαδού «οκτακοσίων πενήντα πέντε τετραγωνικών μέτρων» (855 τ.μ.), που βρίσκεται σε θέση εκτός οικισμού περιφέρειας Τοπικού Διαμερίσματος Χιράδων του Δήμου Μεγαλόπολης Νομού Αρκαδίας, η οποία προσδιορίζεται περιμετρικά από τα στοιχεία (Α, Β, Γ, Δ, Α) του συνημμένου από 7.3.2007 τοπογραφικού διαγράμματος, (Κλίμακα 1:1.000), μετά του αποσπάσματος χάρτη ΓΥΣ (κλίμακας 1:50.000), που συνέταξε η δασολόγος του Δασαρχείου Τρίπολης Μπαλάφα Χριστίνα και απεικονίζεται στο Απόσπασμα Χάρτη, το οποίο αποτελεί αναπόσπαστο μέρος της απόφασης μας αυτής και έχει όρια:

Ανατολικά: Με δάσος δρυός.

Δυτικά: Με δάσος δρυός.

Βόρεια: Με αγροτική οδό, πέραν της οποίας δάσος δρυός.

Νότια: Με δάσος δρυός.

Σκοπός της κήρυξης της ανωτέρω έκτασης ως αναδασωτέας είναι η διατήρηση του δασικού χαρακτήρα αυτής, ο αποκλεισμός διάθεσης της για άλλη χρήση και η αποκατάσταση της καταστραφείσης, από την εν λόγω πυρκαγιά, δασικής βλάστησης αποτελούμενης κυρίως από άτομα δρυός.

Η απόφαση μας αυτή να δημοσιευθεί στην Εφημερίδα της Κυβερνήσεως.

Τρίπολη, 16 Μαρτίου 2007

Η Γενική Γραμματέας Περιφέρειας
ΑΓΓΕΛΑ ΑΒΟΥΡΗ

ΤΟΠΟΓΡΑΦΙΚΟ ΔΙΑΓΡΑΜΜΑ
καμμένης δασικής έκτασης
Θέση: εκτός οικισμού


Δ.Δ. Χιράδων

Δήμου Μεγαλόπολης Ν.Αρκαδίας
ΕΜΒΛΑΔΟ ΚΑΜΜΕΝΟΥ ΔΗΜ. ΔΑΣΟΥΣ
Ε (Α,Β,Γ,Δ,Α.) = 0,855 στρ.

ΠΙΝΑΚΑΣ ΣΥΝΤΕΤΑΓΜΕΝΩΝ
(ΕΓΣΑ '87)

Α. Χ=328111 Υ=4128837
Β. Χ=3328146 Υ=4128843
Γ. Χ=328154 Υ=4128823
Δ. Χ=328113 Υ=4128814

ΚΑΙΜ. 1: 1000

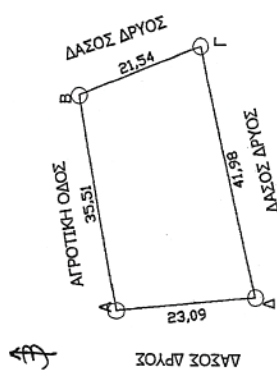


ΕΘΝΙΚΟ ΤΥΠΟΓΡΑΦΕΙΟ
Για τεχνικούς λόγους στο σχεδιάγραμμα
έγινε σμίκρυνση κατά ποσοστό 82 %

Τρίπολη, 07-03-2007
Η Συντάξασα


Χριστίνα Μπαλάφα
Δασολόγος




ΘΕΩΡΗΘΗΚΕ
Τρίπολη, 12-3-2007
Θ.Πρόιτ/νος Δ/ντης Δασών Αρκαδίας
Σπυρίδων Παύλης
Δασολόγος

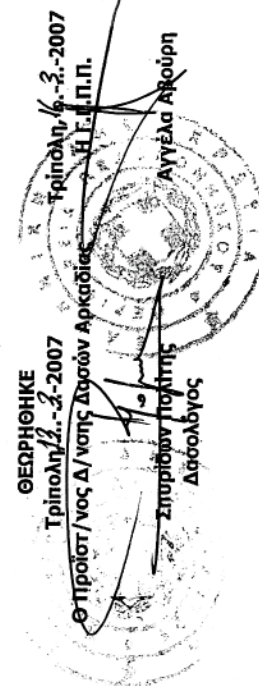

ΑΠΟΣΠΑΣΜΑ ΧΑΡΤΗ Γ.Υ.Σ.
Κλίμ. 1:50.000
Φύλλο Χάρτη ΜΕΓΑΛΟΠΟΛΙΣ

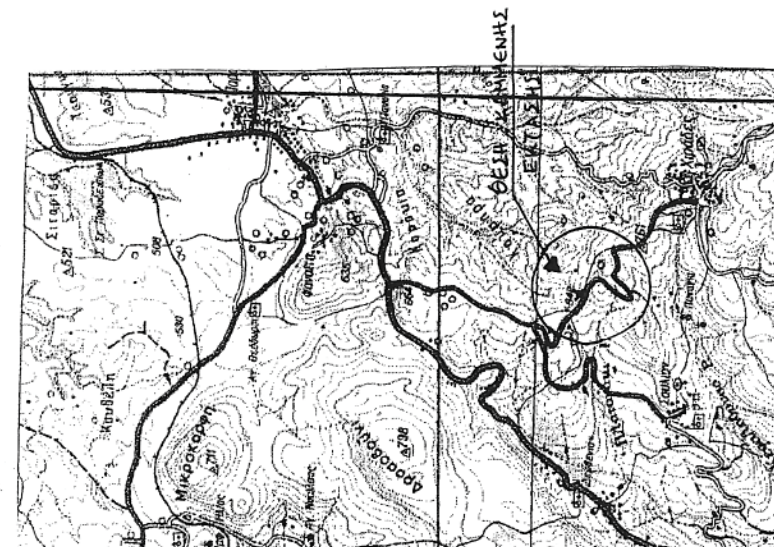

ΑΠΟΣΠΑΣΜΑ ΧΑΡΤΗ Γ.Υ.Σ.
Κλίμ. 1:5.000
Αρ. Φύλλου Χάρτη 7228/1

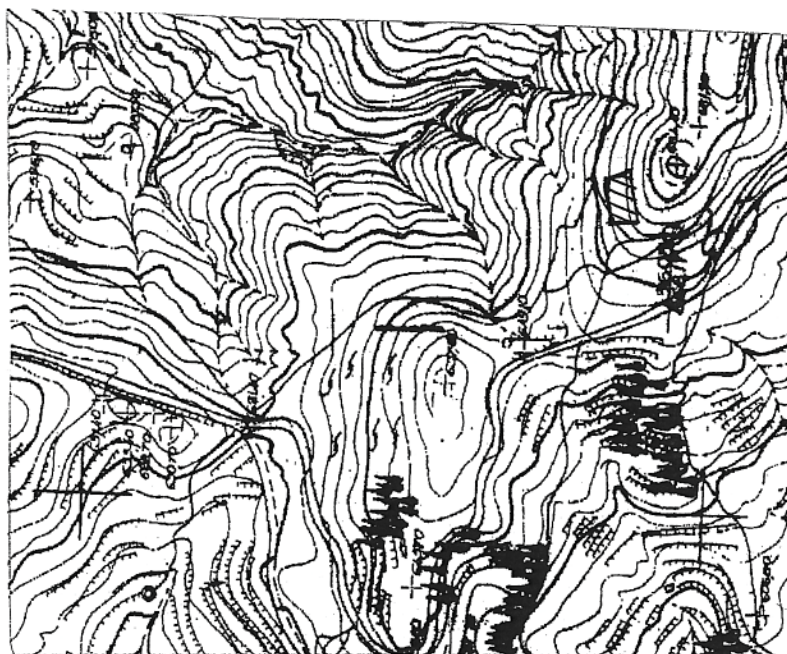

ΕΘΝΙΚΟ ΤΥΠΟΓΡΑΦΕΙΟ

ΕΦΗΜΕΡΙΔΑ ΤΗΣ ΚΥΒΕΡΝΗΣΕΩΣ

ΠΕΡΙΦΕΡΕΙΑΚΑ ΓΡΑΦΕΙΑ ΠΩΛΗΣΗΣ Φ.Ε.Κ.

ΘΕΣΣΑΛΟΝΙΚΗ - Βασ. Όλγας 227	23104 23956	ΛΑΡΙΣΑ - Διοικητήριο	2410 597449
ΠΕΙΡΑΙΑΣ - Ευριπίδου 63	210 4135228	ΚΕΡΚΥΡΑ - Σαμαρά 13	26610 89122
ΠΑΤΡΑ - Κορίνθου 327	2610 638109	ΗΡΑΚΛΕΙΟ - Πεδιάδος 2	2810 300781
ΙΩΑΝΝΙΝΑ - Διοικητήριο	26510 87215	ΜΥΤΙΛΗΝΗ - Πλ. Κωνσταντινουπόλεως 1	22510 46654
ΚΟΜΟΤΗΝΗ - Δημοκρατίας 1	25310 22858		

ΤΙΜΗ ΠΩΛΗΣΗΣ ΦΥΛΛΩΝ ΕΦΗΜΕΡΙΔΟΣ ΤΗΣ ΚΥΒΕΡΝΗΣΕΩΣ

Σε έντυπη μορφή

- Για τα Φ.Ε.Κ. από 1 μέχρι 16 σελίδες σε 1 €, προσαυξανόμενη κατά 0,20 € για κάθε επιπλέον οκτασέλιδο ή μέρος αυτού.
- Για τα φωτοαντίγραφα Φ.Ε.Κ. σε 0,15 € ανά σελίδα.

Σε μορφή DVD/CD

Τεύχος	Ετήσια έκδοση	Τριμηνιαία έκδοση	Μηνιαία έκδοση	Τεύχος	Ετήσια έκδοση	Τριμηνιαία έκδοση	Μηνιαία έκδοση
Α΄	150 €	40 €	15 €	Α.Α.Π.	110 €	30 €	-
Β΄	300 €	80 €	30 €	Ε.Β.Ι.	100 €	-	-
Γ΄	50 €	-	-	Α.Ε.Δ.	5 €	-	-
Υ.Ο.Δ.Δ.	50 €	-	-	Δ.Δ.Σ.	200 €	-	20 €
Δ΄	110 €	30 €	-	Α.Ε. - Ε.Π.Ε. και Γ.Ε.ΜΗ.	-	-	100 €

- Η τιμή πώλησης μεμονωμένων Φ.Ε.Κ. σε μορφή cd-rom από εκείνα που διατίθενται σε ψηφιακή μορφή και μέχρι 100 σελίδες, σε 5 € προσαυξανόμενη κατά 1 € ανά 50 σελίδες.
- Η τιμή πώλησης σε μορφή cd-rom/dvd, δημοσιευμάτων μιας εταιρείας στο τεύχος Α.Ε.-Ε.Π.Ε. και Γ.Ε.ΜΗ. σε 5 € ανά έτος.

ΠΑΡΑΓΕΛΙΑ ΚΑΙ ΑΠΟΣΤΟΛΗ Φ.Ε.Κ.: Τηλεφωνικά: 210 4071010 - fax: 210 4071010 - internet: <http://www.et.gr>

ΕΤΗΣΙΕΣ ΣΥΝΔΡΟΜΕΣ Φ.Ε.Κ.

Τεύχος	Έντυπη μορφή	Ψηφιακή Μορφή	Τεύχος	Έντυπη μορφή	Ψηφιακή Μορφή
Α΄	225 €	190 €	Α.Ε.Δ.	10 €	Δωρεάν
Β΄	320 €	225 €	Α.Ε. - Ε.Π.Ε. και Γ.Ε.ΜΗ.	2.250 €	645 €
Γ΄	65 €	Δωρεάν	Δ.Δ.Σ.	225 €	95 €
Υ.Ο.Δ.Δ.	65 €	Δωρεάν	Α.Σ.Ε.Π.	70€	Δωρεάν
Δ΄	160 €	80 €	Ο.Π.Κ.	-	Δωρεάν
Α.Α.Π.	160 €	80 €	Α΄+ Β΄+ Δ΄ + Α.Α.Π.	-	450 €
Ε.Β.Ι.	65 €	33 €			

- Το τεύχος Α.Σ.Ε.Π. (έντυπη μορφή) θα αποστέλλεται σε συνδρομητές ταχυδρομικά, με την επιβάρυνση των 70 €, ποσό το οποίο αφορά τα ταχυδρομικά έξοδα.
- Για την παροχή πρόσβασης μέσω διαδικτύου σε Φ.Ε.Κ. προηγούμενων ετών και συγκεκριμένα στα τεύχη: α) Α, Β, Δ, Α.Α.Π., Ε.Β.Ι. και Δ.Δ.Σ., η τιμή προσαυξάνεται πέραν του ποσού της ετήσιας συνδρομής του 2007, κατά 40 € ανά έτος και ανά τεύχος και β) για το τεύχος Α.Ε.-Ε.Π.Ε. & Γ.Ε.ΜΗ., κατά 60 € ανά έτος παλαιότητας.

* Η καταβολή γίνεται σε όλες τις Δημόσιες Οικονομικές Υπηρεσίες (Δ.Ο.Υ.). Το πρωτότυπο διπλότυπο (έγγραφο αριθμ. πρωτ. 9067/28.2.2005 2η Υπηρεσία Επιτρόπου Ελεγκτικού Συνεδρίου) με φροντίδα των ενδιαφερομένων, πρέπει να αποστέλλεται ή να κατατίθεται στο Εθνικό Τυπογραφείο (Καποδιστρίου 34, Τ.Κ. 104 32 Αθήνα).

* Σημειώνεται ότι φωτοαντίγραφα διπλοτύπων, ταχυδρομικές Επιταγές για την εξόφληση της συνδρομής, δεν γίνονται δεκτά και θα επιστρέφονται.

* Οι οργανισμοί τοπικής αυτοδιοίκησης, τα νομικά πρόσωπα δημοσίου δικαίου, τα μέλη της Ένωσης Ιδιοκτητών Ημερησίου Τύπου Αθηνών και Επαρχίας, οι τηλεοπτικοί και ραδιοφωνικοί σταθμοί, η Ε.Σ.Η.Ε.Α., τα τριτοβάθμια συνδικαλιστικά Όργανα και οι τριτοβάθμιες επαγγελματικές ενώσεις δικαιούνται έκπτωσης πενήντα τοις εκατό (50%) επί της ετήσιας συνδρομής (τρέχον έτος + παλαιότητα).

* Το ποσό υπέρ Τ.Α.Π.Ε.Τ. [5% επί του ποσού συνδρομής (τρέχον έτος + παλαιότητα)], καταβάλλεται ολόκληρο (Κ.Α.Ε. 3512) και υπολογίζεται πριν την έκπτωση.

* Στην Ταχυδρομική συνδρομή του τεύχους Α.Σ.Ε.Π. δεν γίνεται έκπτωση.

Πληροφορίες για δημοσιεύματα που καταχωρούνται στα Φ.Ε.Κ. στο τηλ.: 210 5279000.

Φωτοαντίγραφα παιδιών Φ.Ε.Κ.: Μάρνη 8 τηλ.: 210 8220885, 210 8222924, 210 5279050.

Οι πολίτες έχουν τη δυνατότητα ελεύθερης ανάγνωσης των δημοσιευμάτων που καταχωρούνται σε όλα τα τεύχη της Εφημερίδας της Κυβερνήσεως πλην εκείνων που καταχωρούνται στο τεύχος Α.Ε.-Ε.Π.Ε. και Γ.Ε.ΜΗ., από την ιστοσελίδα του Εθνικού Τυπογραφείου (www.et.gr).

Οι υπηρεσίες εξυπηρέτησης πολιτών λειτουργούν καθημερινά από 08:00 μέχρι 13:00



* 0 4 0 0 1 3 6 1 2 0 4 0 7 0 0 8 *

ΑΠΟ ΤΟ ΕΘΝΙΚΟ ΤΥΠΟΓΡΑΦΕΙΟ

ΚΑΠΟΔΙΣΤΡΙΟΥ 34 * ΑΘΗΝΑ 104 32 * ΤΗΛ. 210 52 79 000 * FAX 210 52 21 004
ΗΛΕΚΤΡΟΝΙΚΗ ΔΙΕΥΘΥΝΣΗ: <http://www.et.gr> — e-mail: webmaster@et.gr