



ΕΦΗΜΕΡΙΣ ΤΗΣ ΚΥΒΕΡΝΗΣΕΩΣ

ΤΗΣ ΕΛΛΗΝΙΚΗΣ ΔΗΜΟΚΡΑΤΙΑΣ

ΤΕΥΧΟΣ ΤΕΤΑΡΤΟ

Αρ. Φύλλου 146

16 Απριλίου 2007

ΠΕΡΙΕΧΟΜΕΝΑ

ΑΠΟΦΑΣΕΙΣ

- Ανάκληση απόφασης κήρυξης έκτασης ως αναδασωτέας..... 1
Καθορισμός το πρώτον των ορίων αιγιαλού και δημιουργία ζώνης παραλίας στη θέση «Βλυχά» ή «Παναγιά», Γιάλτρων, Δήμου Αιδηψού Νομ. Ευβοίας. 2

ΔΙΟΡΘΩΣΕΙΣ ΣΦΑΛΜΑΤΩΝ

- Διόρθωση σφάλματος στην υπ' αριθμ. 408/12.2.2007 απόφαση της Γενικής Γραμματέας Περιφέρειας Πελοποννήσου..... 3
Διόρθωση σφάλματος στην υπ' αριθμ. 2835/24.10.2006 απόφαση Γ.Γ. Περιφέρειας Πελοποννήσου..... 4

ΑΠΟΦΑΣΕΙΣ

- Αριθμ. 722 (1)
Ανάκληση απόφασης κήρυξης έκτασης ως αναδασωτέας.

Ο ΓΕΝΙΚΟΣ ΓΡΑΜΜΑΤΕΑΣ ΠΕΡΙΦΕΡΕΙΑΣ ΔΥΤΙΚΗΣ ΕΛΛΑΔΑΣ

Έχοντας υπόψη:

1. Το άρθρο 38 και 41 ν. 998/1979 «περί προστασίας των δασών και των δασικών εν γένει εκτάσεων της χώρας» (ΦΕΚ Α' 289), όπως συμπληρώθηκε με το άρθρο 1 παρ. 8 ν. 3208/2003.
2. Το άρθρο 21 παρ. 2 του ν. 3208/2003 «Προστασία των δασικών οικοσυστημάτων κατάρτισης δασολογίου, ρύθμιση εμπραγμάτων δικαιωμάτων επί δασών και δασικών εν γένει».
3. Τις διατάξεις του άρθρου 6 του ν. 2503/1997 «Διεύθυνση, οργάνωση, στελέχωση της Περιφέρειας, ρύθμιση θεμάτων για την τοπική αυτοδιοίκηση και άλλες διατάξεις».
4. Την υπ' αριθμ. 87234/7539/3.9.1997 εγκύκλιο του Υπ. Γεωργίας «Οδηγίες σχετικά με τον χαρακτηρισμό εκτάσεων».
5. Την υπ' αριθμ. 186/30.6.1998 απόφαση Γ.Γ.Π.Δ.Ε. «Άσκηση αρμοδιοτήτων Γενικού Γραμματέα Περιφέρει-

ας Δυτ. Ελλάδας επί θεμάτων ΔΑΣΙΚΩΝ και μεταβίβαση του δικαιώματος υπογραφής στους Προϊσταμένους Υπηρεσιακών Μονάδων της Περιφέρειας».

6. Την υπ' αριθμ. 563/25.11.1997 απόφαση του Γενικού Γραμματέα Περιφέρειας Δυτικής Ελλάδας με την οποία κηρύχθηκε ως αναδασωτέα, δημόσια δασική έκταση εμβαδού 2.800 τ.μ. στη θέση «Διάκου» Δήμου Πατρέων.

7. Την υπ' αριθμ. 257/15.1.2007 θετική πρόταση του Δασαρχείου Πατρέων για ανάκληση του αναδασωτέου.

8. Τη θετική εισήγηση της Δ/σης Δασών Ν. Αχαΐας και της Δ/σης Δασών Π.Δ.Ε., αποφασίζουμε:

Ανακαλούμε την υπ' αριθμ. 563/25.11.1997 απόφαση του Γενικού Γραμματέα Περιφέρειας Δυτικής Ελλάδας που αφορά σε έκταση εμβαδού 2.800 τ.μ. στη θέση «Διάκου» Δήμου Πατρέων, όπως αυτή εμφανίζεται στο από 15.1.2007 τοπογραφικό διάγραμμα κλίμακας 1:500 που θεωρήθηκε από τον Δασάρχη Πατρέων και αποτελεί αναπόσπαστο μέρος της απόφασης αυτής, για τον λόγο ότι εκδόθηκε κατά πλάνη, δεδομένου ότι ύστερα από επιτόπια αυτοψία και έλεγχο των αεροφωτογραφιών λήψης ετών 1945, 1960 και 1987 η ανωτέρω έκταση ουδέποτε εμφανίζεται ως δασική. Επίσης η ανωτέρω έκταση αποτελεί τμήμα του αριθμ. 109 κληροτεμαχίου της διανομής έτους 1940, της ιδιοκτησίας της Ιεράς Μονής Γηροκομείου Πατρέων.

Η έκταση των 2.800 τ.μ. συνορεύει:

Βόρεια: Με αγροτική έκταση (κληροτεμάχιο) και οικίες.

Νότια: Με δημοτική οδό.

Ανατολικά: Με εποικιστική έκταση - κληροτεμάχιο.

Δυτικά: Με εποικιστική έκταση - κληροτεμάχιο.

Η παρούσα ισχύει μετά τη δημοσίευσή της στο Δήμο Πατρέων του Ν. Αχαΐας, σύμφωνα με το άρθρο 37 του ν. 3200/1955.

Η απόφαση αυτή να δημοσιευθεί στην Εφημερίδα της Κυβερνήσεως.

Πάτρα, 20 Φεβρουαρίου 2007

Με εντολή Γενικού Γραμματέα Περιφέρειας
Ο Γενικός Διευθυντής
ΝΙΚΟΛΑΟΣ ΤΣΩΛΗΣ

ΑΝΟΣΤΑΣΜΑ ΧΑΡΤΗ ΠΕΡΙΦ.

Δήμου Παρεων Αρκαδίας

ΚΛΙΜΑΞ 1:5000

+ Στοιχεία αναστομίας



Πάροι 20/12/2007

Θωμάς

ΕΓΓΡΑΦ

Ο ΓΕΝ. ΔΙΕΥΤ. Π.Δ.Ε.

Nikolaos Tsoumas

Πάροι 15/01/2007

Θωμάς

ΕΓΓΡΑΦ

Ο Διευθυντής Παρεων

Κωνσταντίνος

Δεσποίνης

Σταυρού

Δεσποίνης

Αντικείμενο των εργασιών 20/12/2007

ΤΟΠΟΓΡΑΦΙΚΟ ΔΙΑΓΡΑΜΜΑ ΕΚΤΑΣΕΩΣ 2800 τ.μ.


στην περιοχή "Διακτύ", περίφ. Δήμου Παρεων Αρκαδίας, από την οποία διακτάται το έτος 1997 και είχε κυριότητα ως αναστομία με την υποψηφ. 563/25-11-1997 από Γ.Γ.Π.Δ.Ε. και η οποία αποτελεί αναστομία με την αναστομ. 563/25-11-1997.

ΚΛΙΜΑΞ 1:5000 ΕΜΒΑΔΟ: 2800 τ.μ.

(Α,Β,Γ,Δ,Ε,Ζ,Η,Θ) ΕΚΤΑΣΗ ΚΑΙ ΤΑΝ ΟΠΟΙΑ

ΑΝΑΓΝΩΡΙΣΤΕΙ ΜΕ ΟΠΟΙΟΥΣ

ΑΝΑΣΤΟΜΙΑΣ

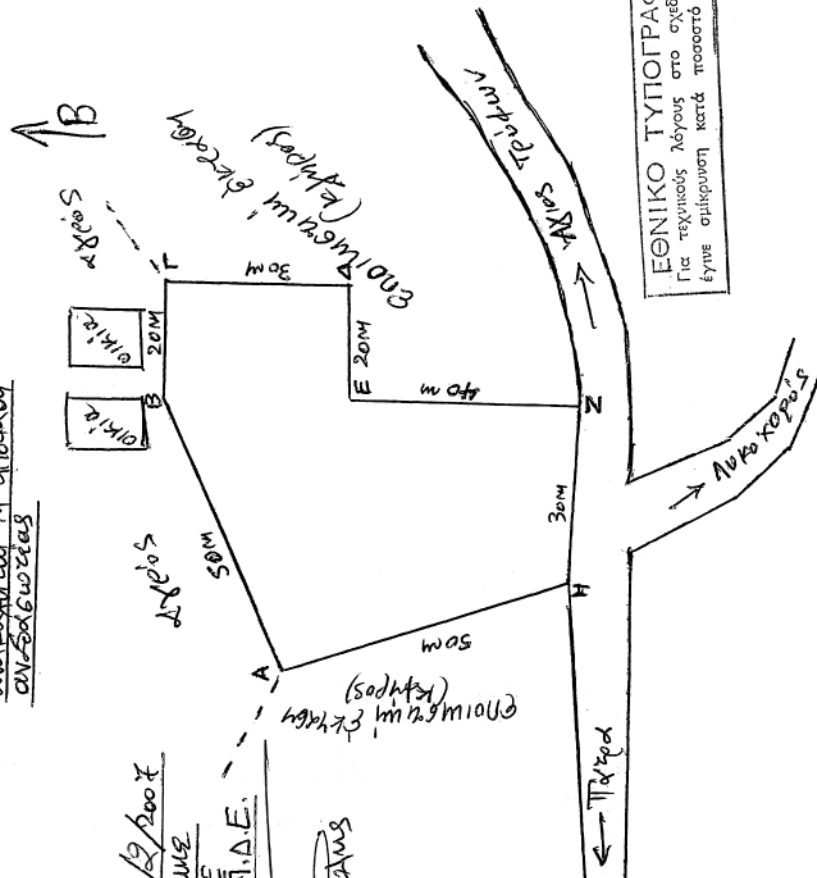

ΕΘΝΙΚΟ ΤΥΠΟΓΡΑΦΕΙΟ
Για τεχνικούς λόγους στο σχεδιάγραμμα
έγινε σμίκρυνση κατά ποσοστό 78 %

Αριθμ. 1077/Φ.Ε.61

(2)

Καθορισμός το πρώτον των ορίων αιγιαλού και δημιουργία ζώνης παραλίας στη θέση «Βλυχά» ή «Παναγιά», Γιάλτρων, Δήμου Αιδηψού Νομ. Ευβοίας.

Ο ΓΕΝΙΚΟΣ ΓΡΑΜΜΑΤΕΑΣ ΠΕΡΙΦΕΡΕΙΑΣ
ΣΤΕΡΕΑΣ ΕΛΛΑΔΑΣ

Έχοντας υπόψη:

1. Τις διατάξεις των άρθρων 1, 3, 4 και 5 του ν. 2971/2001 (ΦΕΚ 285/Α/19.12.2001) «Περί αιγιαλού και παραλίας».

2. Τις διατάξεις του άρθρου 2 του ν.δ. 439/1970 «περί συμπληρώσεως των διατάξεων περί αιγιαλού».

3. Τις διατάξεις του άρθρου 5 του ν. 3200/1955 «περί διοικητικής αποκέντρωσης», όπως τροποποιήθηκαν και ισχύουν σήμερα με τα ν.δ. 532/1970, β.δ. 704/1970, β.δ. 705/1970, β.δ. 192/1972, π.δ. 71/1984, π.δ. 347/1986, ν. 2026/1992 και π.δ. 97/1993.

4. Τη διάταξη του άρθρου 46 παρ. 21 του ν. 3220/2004 (ΦΕΚ 15 τ.Α'/28.1.2004) δυνάμει της οποίας από 10.4.2004 αρμοδιότητες του Υπουργού Οικονομίας και Οικονομικών οι οποίες ανήκαν ή είχαν μεταβιβασθεί στους Νομάρχες μέχρι την έναρξη λειτουργίας των Νομαρχιακών Αυτοδιοικήσεων και αφορούν θέματα των Υπηρεσιών του Υπουργείου Οικονομίας και Οικονομικών, που εξαιρέθηκαν από την κατάργηση με τις διατάξεις της παραγράφου 2 του άρθρου 39 του ν. 2218/1994, περιέρχονται στον Γενικό Γραμματέα της Περιφέρειας.

5. Την υπ' αριθμ. 1063649/790/Α0006/3.8.2004 απόφαση του Υπουργού Οικονομίας και Οικονομικών «περί καταγραφής και διοικητικής κωδικοποίησης των αρμοδιοτήτων σε θέματα Υπηρεσιών του Υπουργείου Οικονομίας και Οικονομικών, που περιέρχονται στους Γεν. Γραμματείς Περιφερειών κατά τις διατάξεις της παρ. 21 του άρθρου 46 του ν. 3220/2004».

6. Την υπ' αριθμ. 37930/ΔΙΟΕ 1264/14.10.2005 (ΦΕΚ Β' 1432) κοινή απόφαση του Πρωθυπουργού και του Υπουργού Οικονομίας και Οικονομικών για τον καθορισμό αρμοδιοτήτων των Υφυπουργών Οικονομίας και Οικονομικών, όπως τροποποιήθηκε με την υπ' αριθμ. 5733/ΔΙΟΕ/179/9.2.2006 (ΦΕΚ 204/13.2.2006, τ.Β') όμοια.

7. Τις υπ' αριθμ. 2434/27.5.2004 και 87/11.1.2005 αποφάσεις Γεν. Γραμματέα Περιφέρειας Στερεάς Ελλάδας στην οποία ορίζεται η ΔΔΕ/ΠΣΕ αρμόδια για την επικύρωση των ορίων αιγιαλού και παραλίας.

8. Την από 27.9.2006 έκθεση της κατά το άρθρο 3 του ν.2971/2001 αρμόδιας Επιτροπής καθορισμού των ορίων του αιγιαλού-παραλίας-παλ. αιγιαλού, που καθόρισε το πρώτον τα όρια αιγιαλού-παραλίας στη θέση «Βλυχά ή Παναγιά», Δήμου Αιδηψού, Ν. Ευβοίας

9. Το από τον Απρίλιο 2006, με κλίμακα 1:500 κτηματολογικό-υψομετρικό διάγραμμα του πολιτικού Μηχανικού Δημήτρη Ευ. Δημητρίου, σε μία (1) πινακίδα που ελέγχθηκε για την ακρίβεια της αποτύπωσης την 19.5.2006 από τον Δημ. Ξυγκόγιαννη, πτυχ. πολιτ. μηχανικό ΤΕ της ΤΥΔΚ και θεωρήθηκε την ίδια ημερομηνία από τον Ελευθέριο Κασιμάτη, τοπογράφο μηχανικό ΠΕ/Α, Προϊστάμενο της ΤΥΔΚ Ν. Ευβοίας, όπως ορίζουν οι διατάξεις του άρθρου 4 παρ. 2 του ν. 2971/2001 και συνοδεύει την Έκθεση της προαναφερόμενης Επιτροπής.

10. Τη σύμφωνη γνώμη του Γενικού Επιτελείου Ναυτικού, που διατυπώθηκε στο υπ' αριθμ. φ.544.5/71/07/Σ.8448/24.1.2007 έγγραφό του.

11. Το υπ' αριθμ. φ. 121/203/23.2.2007 έγγραφο της Κτηματικής Υπηρεσίας Ν. Ευβοίας με το οποίο ζητείται η έκδοση της απόφασης, αποφασίζουμε

1. Επικυρώνουμε την από 27.9.2006 έκθεση της κατά το άρθρο 3 του ν. 2971/2001 αρμόδιας Επιτροπής καθορισμού των ορίων του αιγιαλού-παραλίας-παλ. αιγιαλού «περί καθορισμού το πρώτον των ορίων αιγιαλού-παραλίας στη θέση «Βλυχά ή Παναγιά», Γιάλτρων, Δήμου Αιδηψού, Ν. Ευβοίας» καθώς και το από τον Αύγουστο 2006, κτηματολογικό-υψομετρικό διάγραμμα, που τη συνοδεύει, το οποίο συντάχθηκε από τον τοπογράφο μηχανικό Μιχάλη Δ. Ανδρούλη, σε μία (1) πινακίδα, με κλίμακα 1:500, που ελέγχθηκε για την ακρίβεια της αποτύπωσης από τον Δημ. Ξυγκόγιαννη, πτυχ. πολιτ. μηχανικό ΤΕ της ΤΥΔΚ την 19.5.2006 και θεωρήθηκε την ίδια ημερομηνία από τον Ελευθέριο Κασιμάτη, τοπογράφο μηχανικό ΠΕ/Α, Προϊστάμενο της ΤΥΔΚ Ν. Ευβοίας, όπως ορίζουν οι διατάξεις του άρθρου 4 παρ. 2 του ν.2971/2001.

2. Στο παραπάνω κτηματολογικό διάγραμμα καθορίσθηκαν από την αρμόδια Επιτροπή, όπως πιο πάνω αναφέρεται:

α) η οριογραμμή του αιγιαλού με κόκκινη συνεχή πολυγωνική γραμμή με στοιχεία 1,2,...,17,18, της οποίας οι κορυφές εξασφαλίζονται με συντεταγμένες του κρατικού τριγωνομετρικού δικτύου,

β) η οριογραμμή της παραλίας με κίτρινη συνεχή πολυγωνική γραμμή με στοιχεία 1',2', ..., 16',17', της οποίας οι κορυφές εξασφαλίζονται με συντεταγμένες του κρατικού τριγωνομετρικού δικτύου. Η οριογραμμή παραλίας καθορίζεται κατά τρόπο που να απέχει σταθερή απόσταση δέκα (10) μέτρων από την οριογραμμή του αιγιαλού, για να εξυπηρετηθούν οι σκοποί της παρ. 2 του άρθρου 1 και της παρ. 3 του άρθρου 2 του ν. 2971/2001.

3. Αποφαίνεται ότι δεν υπάρχει παλαιός αιγιαλός.

4. Δεν εξαιρούνται οι κατασκευές (κτίσματα, περιφράξεις), που βρίσκονται στη ζώνη παραλίας.

Η απόφαση αυτή, μαζί με την έκθεση και το διάγραμμα που προαναφέραμε, να δημοσιευθούν στην Εφημερίδα της Κυβερνήσεως.

Λαμία, 19 Μαρτίου 2007

Ο Γενικός Γραμματέας Περιφέρειας
ΑΘΑΝΑΣΙΟΣ ΣΚΟΡΔΑΣ

ΕΚΘΕΣΗ
ΕΠΙΤΡΟΠΗΣ ΚΑΘΟΡΙΣΜΟΥ ΟΡΙΩΝ
ΑΙΓΙΑΛΟΥ ΠΑΡΑΛΙΑΣ

Για τον καθορισμό το πρώτον των ορίων αιγιαλού-παραλίας στη θέση «Βλυχά ή Παναγιά», Πάλτρων, Δήμου Αιδηψού, Ν. Ευβοίας.

Στα Γιάλτρα, σήμερα 27.9.2006, ημέρα Τετάρτη, οι υπογραφόμενοι:

1) Αθηνά Μπούρικα, τοπ/φος μηχαν/κός ΠΕ/Α, Προϊσταμένη Κτηματικής Υπηρεσίας Ν. Ευβοίας, σαν Πρόεδρος,

2) Ελευθερία Γραμματικού, μηχαν/κός τοπογραφίας Π Ε/Γ, υπάλληλος Κτηματικής Υπηρεσίας Ν. Ευβοίας, σαν μέλος, (κωλυομένου του τακτικού μέλους)

3) Νικόλαος Πετράκης, πλωτάρχης Λ.Σ., Λιμενάρχης Λ.Χ Αιδηψού, σαν μέλος,

4) Κων/νος Κεράτσας, αρχιτέκτονας μηχαν/κός ΠΕ/Α, αναπλ/της Δ/ντή Χ.Ο.Π., Νομ/κής Αυτ/σης Εύβοιας, σαν μέλος, (κωλυομένου του τακτικού μέλους)

5) (Ο Δ/ντής ΠΕ.ΧΩ. Στ. Ελλάδας, που αποτελεί το 5ο μέλος, αν και προσκλήθηκε νόμιμα δεν προσήλθε),

που αποτελούμε την Επιτροπή καθορισμού ορίων αιγιαλού-παραλίας, η σύνθεση της οποίας καθορίστηκε βάσει των διατάξεων του άρθρου 3 του ν. 2971/2001

«περί αιγιαλού-παραλίας και άλλες διατάξεις» και συγκροτήθηκε με την υπ' αριθμ. 10547/31.7.2006 απόφαση του Γενικού Γραμματέα Περιφέρειας Στ. Ελλάδας, συγκλήθηκε μετά την υπ' αριθμ. Φ93/23/22.9.2006 πρόσκληση του Προέδρου της, για τον καθορισμό το πρώτων των ορίων αιγιαλού-παραλίας στην περιοχή «Βλυχά» ή «Παναγία» Γιάλτρων του Δήμου Αιδηψού, Ν. Ευβοίας.

Αφού λάβαμε υπόψη:

1. Το υπ' αριθμ. 6856/19.5.2006 έγγραφο της ΤΥΔΚ, Ν. Ευβοίας, με το οποίο διαβιβάζεται θεωρημένο διάγραμμα και ζητείται ο καθορισμός των ορίων αιγιαλού-παραλίας στην πιο πάνω περιοχή, με ενδιαφερόμενο τον Μαργαρίτη Γιαννούλη.

2. Το από Απριλίου 2006 τοπογραφικό διάγραμμα του πολιτικού μηχανικού Δημήτρη Ευ. Δημητρίου, με κλίμακα 1:500, σε μια (1) πινακίδα, που ελέγχθηκε για την ακρίβεια της αποτύπωσης την 19.5.2006 από τον Δημ. Ξυγκόγιαννη, πτυχ. πολιτ. μηχανικό ΤΕ της Τ.Υ.Δ.Κ. και θεωρήθηκε την ίδια ημερομηνία από τον Ελ. Κασιμάτη, τοπογράφο μηχανικό ΠΕ/Α, Προϊστάμενο της Τ.Υ.Δ.Κ. Ν. Ευβοίας, όπως ορίζουν οι διατάξεις του άρθρου 4 παρ. 2 του ν. 2971/2001.

3. Τις διατάξεις των άρθρων 1, 3, 4 και 5 του ν. 2971/2001 (ΦΕΚ 285 τ.Α'/19.12.2001) «περί αιγιαλού-παραλίας».

4. Την από επιτόπιο μετάβαση σχηματισθείσα αντίληψη για το πλάτος της βρεχόμενης ζώνης της ξηράς και άλλα συναφή στοιχεία, τα οποία προβλέπονται από το άρθρο 9 του ν. 2971/2001 και ειδικότερα:

α) Ότι η μορφολογία της ακτής συνίσταται από χαλαρά ιζήματα (άμμος-κροκάλες-πέτρες), που έχουν προκύψει από την αποσάθρωση-διάβρωση των μητρικών πετρωμάτων της ακτής με εύρος κυμαινόμενο από 4,00 έως 8,00 μέτρα και υψόμετρα αυχένα που κυμαίνονται από 0,60 έως 2,00 μέτρα.

β) Ότι η συνεχόμενη της ακτής περιοχή, που βρίσκεται παρά τις επαρχιακής οδού Λιχάδας-Αιδηψού, διέπεται από τις εκτός σχεδίου πολεοδομικές διατάξεις και η μορφολογία της είναι κυρίως πεδινή με έδαφος γαιώδες και καλλιέργειες ελιάς ενώ στο ανατολικό τμήμα οι κλίσεις είναι μεγαλύτερες και έχει δασικό χαρακτήρα (πευκόφυτη περιοχή). Η χρήση των εκτάσεων αυτών είναι κυρίως γεωργική με τάσεις οικιστικής ανάπτυξης Α' και Β' κατοικίας.

γ) Το φυσικό όριο βλάστησης συνίσταται από θαμνώδη και δενδρώδη φυσική βλάστηση (σχίνα-σποραδικά πεύκα και ελιές).

δ) Το γεγονός ότι στην περιοχή δεν εντοπίστηκαν παράκτιοι φυσικοί πόροι, πλην της πευκόφυτης περιοχής στο ανατολικό τμήμα.

ε) Ότι η περιοχή έχει βόρειο προσανατολισμό πλην όμως δεν προσβάλλεται από ισχυρούς ανέμους γιατί είναι προστατευμένη λόγω του ότι βρίσκεται εντός προστατευμένου κόλπου (κλειστός όρμος Γιάλτρων) και αποτελεί φυσικό λιμάνι.

στ) Ότι η μορφολογία του πυθμένα είναι αμμώδης με ήπιες κλίσεις και μικρά βάθη θάλασσας κοντά στην ακτή, που σε συνδυασμό με τη προστατευμένη θέση (υπήνεμος κόλπος), τους ασθενείς ανέμους και το μι-

κρό ανάπτυγμα πελάγους να αναμένεται μικρή ένταση κυματικού πεδίου με αποτέλεσμα ο κυματισμός να μην καλύπτει μεγάλο εύρος ακτής.

ζ) Τη μη ύπαρξη τεχνικών έργων στην περιοχή, πλην ενός μικρού βραχίονα στο τέλος της εξεταζόμενης περιοχής (κορυφή 1 του αιγιαλού), που δεν υφίσταται νόμιμα.

η) Τη μη ύπαρξη εγκεκριμένων χωροταξικών κατευθύνσεων και χρήσεων γης που επηρεάζουν την παράκτια ζώνη.

θ) Τη μη ύπαρξη καταγεγραμμένων δημοσίων κτημάτων, της διαχείρισης του Υπ. Οικονομίας και Οικονομικών, πλην όμως στο ανατολικό τμήμα της εξεταζόμενης περιοχής η έκταση είναι δασικού χαρακτήρα (πευκοδάσος).

ι) Το ότι δεν υφίσταται κτηματολόγιο.

κ) Τη μη ύπαρξη ευπαθών οικοσυστημάτων και προστατευόμενων περιοχών.

5. Την υπ' αριθμ. 7889/Φ.αιγ-παρ/1.3.2004 (ΦΕΚ 1278 τ.Δ'/31.12.2004) απόφαση Γ.Γ. Περιφέρειας Στ. Ελλάδας, με την οποία επικυρώθηκαν τα όρια αιγιαλού-παραλίας σε β.δ. περιοχή της εξεταζόμενης καθώς και το διάγραμμα που τη συνοδεύει βάσει του οποίου έγινε η απαιτούμενη συναρμογή των κορυφών αιγιαλού-παραλίας.

6. Για τον καθορισμό της οριογραμμής παραλίας η Επιτροπή αφού έλαβε υπόψη τις διατάξεις των άρθρων 1 (παρ. 2), 2 (παρ. 3) και 7 (παρ. 1 και 5) του ν. 2971/2001 και συνεκτιμώντας τα δεδομένα, ότι δηλαδή πρόκειται για περιοχή που διέπεται από τις εκτός σχεδίου πολεοδομικές διατάξεις, κυρίως αδόμητη, με τάσεις τουριστικής ανάπτυξης, προτείνει τη δημιουργία ζώνης παραλίας πλάτους 10 μ., που θεωρείται απαραίτητη για την εξυπηρέτηση κοινωφελών σκοπών για την εκτέλεση έργων υποδομής και ανάπτυξης.

Ύστερα από τα παραπάνω η Επιτροπή

ΑΠΟΦΑΣΙΖΕΙ

1) Καθορίζει επί του παραπάνω τοπογραφικού διαγράμματος:

α. Την οριογραμμή του αιγιαλού με κόκκινη συνεχή πολυγωνική γραμμή 1,2...17,18, της οποίας οι κορυφές εξασφαλίζονται με συντεταγμένες από το κρατικό τριγωνομετρικό δίκτυο.


β. Την οριογραμμή της παραλίας με κίτρινη συνεχή πολυγωνική γραμμή 1',2'...16',17', της οποίας οι κορυφές εξασφαλίζονται με συντεταγμένες από το κρατικό τριγωνομετρικό δίκτυο. Η οριογραμμή παραλίας καθορίζεται κατά τρόπο που να απέχει παντού σταθερή απόσταση δέκα (10) μέτρων από την οριογραμμή του αιγιαλού, για να εξυπηρετηθούν οι σκοποί της παρ. 2 του άρθρου 1 της παρ. 3 του άρθρου 2 και της παρ. 1 του άρθρου 7 του ν. 2971/2001.


2) Αποφαίνεται ότι δεν υπάρχει παλαιός αιγιαλός.

3) Δεν εξαιρούνται οι κατασκευές (κτίσματα-περιφράξεις), που βρίσκονται στη ζώνη παραλίας.

Η Επιτροπή

ΑΘΗΝΑ ΜΠΟΥΡΙΚΑ, ΕΛΕΥΘΕΡΙΑ ΓΡΑΜΜΑΤΙΚΟΥ
ΝΙΚΟΛΑΟΣ ΠΕΤΡΑΚΗΣ, ΚΩΝΣΤΑΝΤΙΝΟΣ ΚΕΡΑΤΣΑΣ

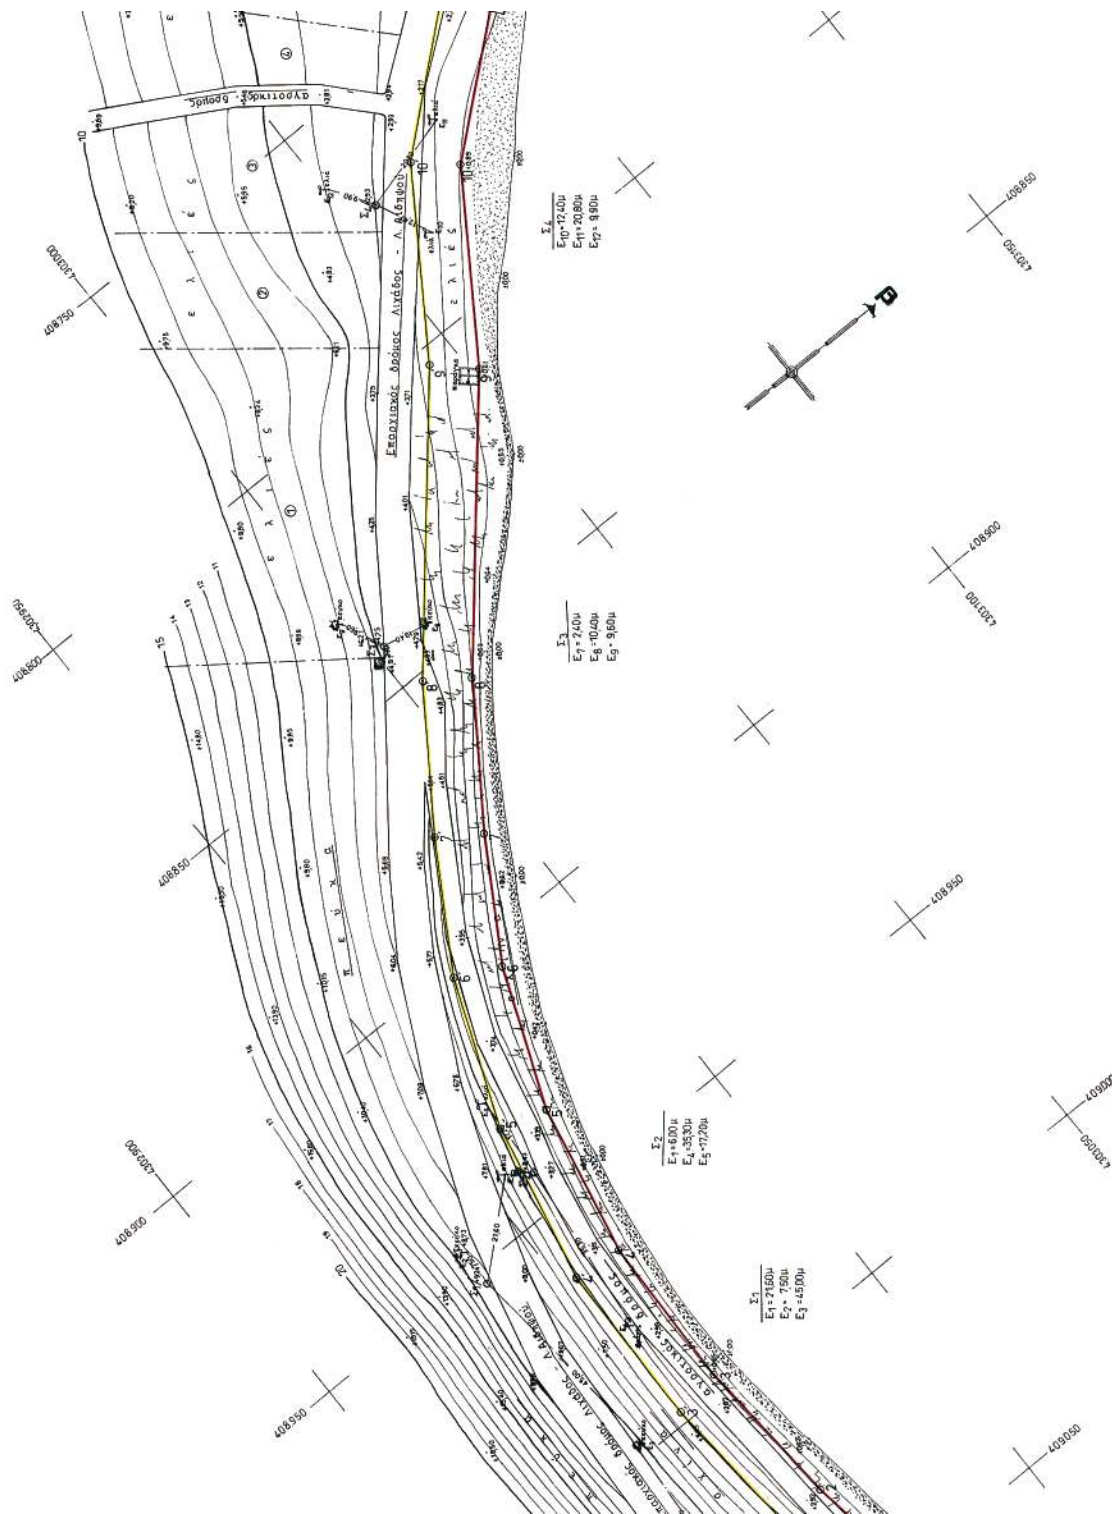

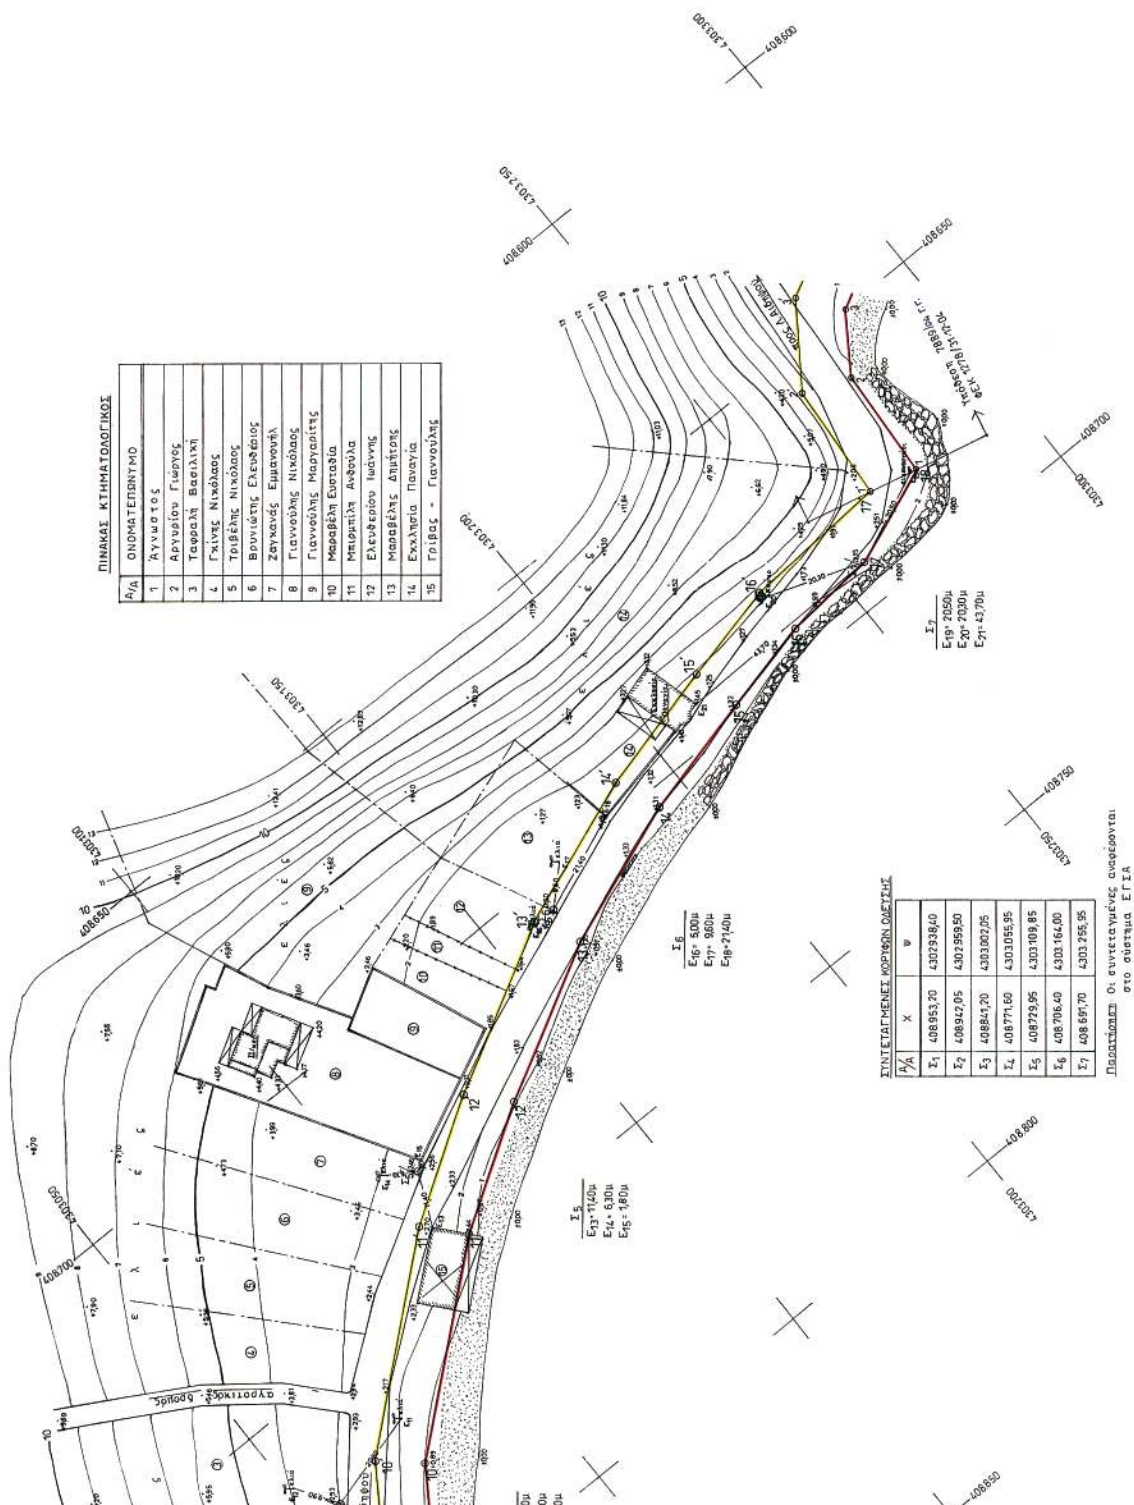

ΔΙΟΡΘΩΣΕΙΣ ΣΦΑΛΜΑΤΩΝ

(3)

Στην υπ' αριθμ. 408/1.2.2007 απόφαση της Γενικής Γραμματέας Περιφέρειας Πελοποννήσου «περί κηρύξεως ως αναδασωτέας έκτασης 3.350,00 τ.μ., στη θέση «Πέντε Αλώνια» περιοχής Δημοτικού Διαμερίσματος Κέντρου, Δήμου Αβίας, Νομού Μεσσηνίας, που δημοσιεύθηκε στο Φ.Ε.Κ. 58/Δ'/21.2.2007, επέρχεται η εξής διόρθωση:

Αντί του εσφαλμένου: «.... τριών χιλιάδων πεντακοσίων τ.μ.,...»,

τίθεται το σωστό «....τριών χιλιάδων τριακοσίων πενήντα τ.μ.,...».

(Από την Περιφέρεια Πελοποννήσου)

(4)

Στο ΦΕΚ 960/Δ'/8.11.2006 (σελ. 9107), στο οποίο δημοσιεύθηκε η υπ' αριθμ. 2835/24.1.2006 απόφαση Γ.Γ. Περιφέρειας Πελοποννήσου με θέμα «Κήρυξη έκτασης ως αναδασωτέας εμβαδού 11.261,1 τετρ. μέτρων, στη θέση «Ντοροβάτα» περιφέρειας Δ.Δ. Σοφικού του Δήμου Σολυγείας Νομού Κορινθίας», λόγω εκχέρσωσης, διορθώνεται η ημερομηνία

από το εσφαλμένο «Τρίπολη, 14 Οκτωβρίου 2006»

στο ορθό «Τρίπολη, 24 Οκτωβρίου 2006».

(Από την Περιφέρεια Πελοποννήσου)



* 0 4 0 0 1 4 6 1 6 0 4 0 7 0 0 8 *

ΑΠΟ ΤΟ ΕΘΝΙΚΟ ΤΥΠΟΓΡΑΦΕΙΟ

ΚΑΠΟΔΙΣΤΡΙΟΥ 34 * ΑΘΗΝΑ 104 32 * ΤΗΛ. 210 52 79 000 * FAX 210 52 21 004
ΗΛΕΚΤΡΟΝΙΚΗ ΔΙΕΥΘΥΝΣΗ: <http://www.et.gr> – e-mail: webmaster@et.gr