

ΕΦΗΜΕΡΙΣ ΤΗΣ ΚΥΒΕΡΝΗΣΕΩΣ

ΤΗΣ ΕΛΛΗΝΙΚΗΣ ΔΗΜΟΚΡΑΤΙΑΣ

ΤΕΥΧΟΣ ΤΕΤΑΡΤΟ

Αρ. Φύλλου 148

16 Απριλίου 2007

ΠΕΡΙΕΧΟΜΕΝΑ

ΑΠΟΦΑΣΕΙΣ

- Κήρυξη ως αναδασωτέας δημόσιας δασικής έκτασης
εμβαδού έντεκα χιλιάδων εννιοκοσίων τετραγωνικών
μέτρων (11900,00) τ.μ. στην θέση Κατσές
Ρυάκι του χωριού Λίμνη, Δήμου Πλατανιά..... 1
- Καθορισμός των οριογραμμών αιγιαλού και παρα-
λίας στη θέση «Άγιος Γεώργιος - Αποθήκες», στο
Δ.Δ. Πουλίθρων, του Δήμου Λεωνιδίου - ΝΟΜΟΥ
ΑΡΚΑΔΙΑΣ..... 2

ΑΠΟΦΑΣΕΙΣ

- Αριθμ. 259 (1)
Κήρυξη ως αναδασωτέας δημόσιας δασικής έκτασης
εμβαδού έντεκα χιλιάδων εννιοκοσίων τετραγωνικών
μέτρων (11900,00) τ.μ. στην θέση Κατσές Ρυάκι
του χωριού Λίμνη, Δήμου Πλατανιά.

Ο ΓΕΝΙΚΟΣ ΓΡΑΜΜΑΤΕΑΣ ΠΕΡΙΦΕΡΕΙΑΣ ΚΡΗΤΗΣ

Έχοντας υπόψη:

1. Τις διατάξεις του άρθρου 5 του ν. 3200/1955 περί
Διοικητικής Αποκέντρωσης, όπως τροποποιήθηκαν και
συμπληρώθηκαν μεταγενέστερα με τις διατάξεις του
ν. 2503/1997.
2. Τις διατάξεις της υπ' αριθμ. 6730/12.8.2003 του Γενι-
κού Γραμματέα Περιφέρειας Κρήτης περί ορισμού ειση-
γητού και μεταβίβαση εξουσίας υπογραφής «με εντολή
Γενικού Γραμματέα» αποφάσεων εγγράφων κ.λπ.
3. Τις διατάξεις του άρθρου 117 παραγρ. 3 του Συντάγ-
ματος των Ελλήνων.

4. Τις διατάξεις του ν. 998/1979 περί προστασίας των
δασών κ.λπ. και ειδικότερα του άρθρου 38 παρ. 1 και
του άρθρου 41 παρ. 1 όπως συμπληρώθηκε με την παρ.
8 του άρθρου 1 του ν. 3208/2003.

5. Τις διαταγές του Υπουργείου Γεωργίας με αριθμ.:
α) 160417/1180/8.7.1980 και β) 182447/3049/24.9.1980.

6. Την υπ' αριθμ. 258/15.1.2007 εισηγητική έκθεση της
Δ/νσης Δασών Χανίων με την οποία προτείνεται να
κηρυχθεί αναδασωτέα έκταση η οποία εκχερσώθηκε
παρانونώς και άνευ αδείας της αρμοδίας Δασικής Αρ-
χής, αποφασίζουμε:

Κηρύσσουμε ως αναδασωτέα την παρانونώς και άνευ
αδείας της αρμοδίας δασικής Αρχής κατειλημμένη και
εκχερσωμένη δημόσια δασική έκταση εμβαδού έντεκα
χιλιάδων εννιοκοσίων τετραγωνικών μέτρων (11900,00)
τ.μ. στην θέση Κατσές Ρυάκι του χωριού Λίμνη, Δήμου
Πλατανιά.


Η αναδασωτέα έκταση απεικονίζεται κατά θέση,
σχήμα και μέγεθος σε απόσπασμα χάρτου κλίμακας
1:5000, το οποίο είναι θεωρημένο από τον Δ/ντή Δα-
σών Χανίων που είναι προσαρτημένο στην παρούσα
απόφασή μας.

Ο σκοπός για τον οποίο κηρύσσεται ως αναδασωτέα
η έκταση αυτή είναι η διατήρηση του δασικού χαρακτή-
ρα αυτής, η αποκατάσταση με φυσική αναγέννηση της
εκχερσωμένης αυτοφυούς δασικής βλαστήσεως, και ο
αποκλεισμός της διαθέσεως της για άλλο σκοπό.

Η απόφαση αυτή να δημοσιευθεί στην Εφημερίδα της
Κυβερνήσεως.

Ηράκλειο, 22 Ιανουαρίου 2007

Ο Γενικός Γραμματέας Περιφέρειας
ΣΕΡΑΦΕΙΜ ΤΣΟΚΑΣ

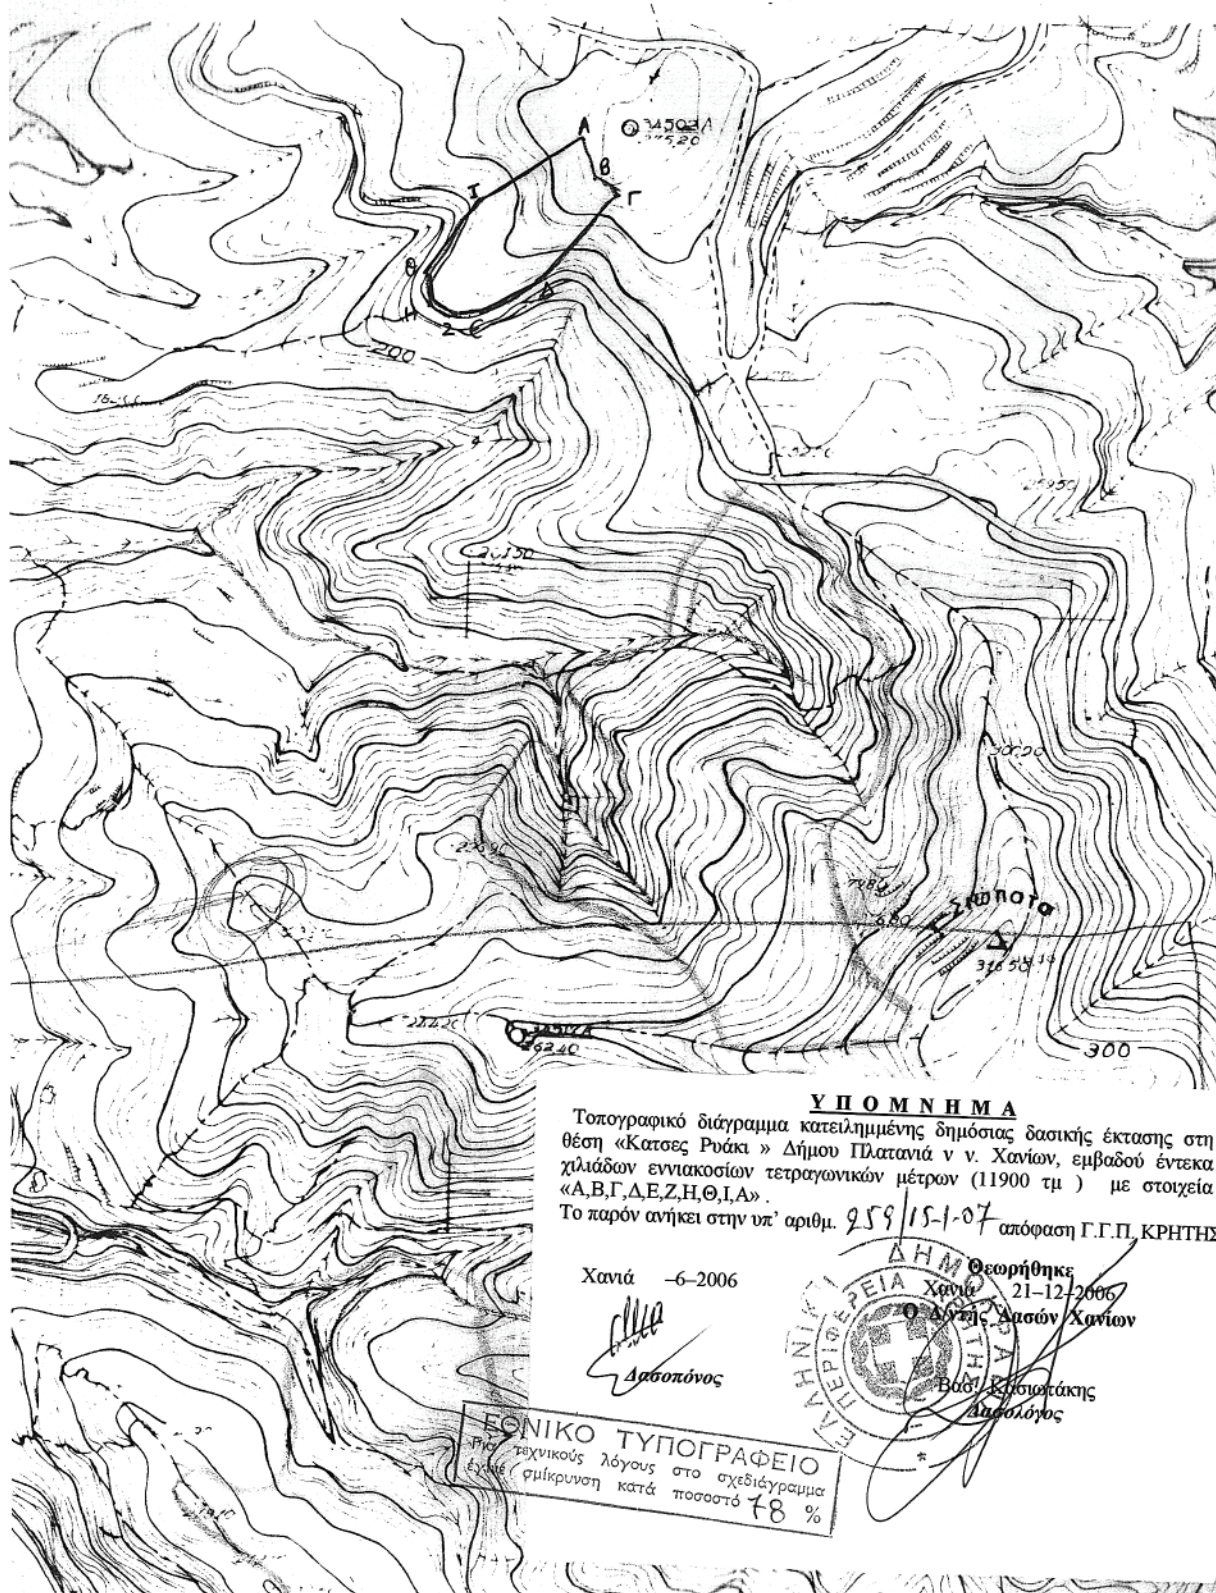

Αριθμ. 3227 οικ. (2)
Καθορισμός οριογραμμών αιγιαλού και παραλίας στη
θέση «ΑΓΙΟΣ ΓΕΩΡΓΙΟΣ-ΑΠΟΘΗΚΕΣ» στο Δ.Δ. Πουλί-
θρων, του Δήμου Λεωνιδίου, ΝΟΜΟΥ ΑΡΚΑΔΙΑΣ.

Η ΓΕΝΙΚΗ ΓΡΑΜΜΑΤΕΑΣ ΠΕΡΙΦΕΡΕΙΑΣ
ΠΕΛΟΠΟΝΝΗΣΟΥ

Έχοντας υπόψη:

1. Τις διατάξεις των άρθρων 1, 3, 4 και 5 του ν. 2971/2001 (ΦΕΚ 285τ.Α 19.12.2001) περί «αιγιαλού και παραλίας».

2. Τις διατάξεις του άρθρου 2 του ν.δ. 439/1970 «περί συμπληρώσεων των διατάξεων περί αιγιαλού».

3. Τις διατάξεις του άρθρου 5 του ν. 3200/1955 «περί διοικητικής αποκέντρωσης» όπως αυτές τροποποιήθηκαν και ισχύουν σήμερα με τα ν.δ. 532/1970, β.δ. 704/1970, β.δ. 705/1970, β.δ. 192/1972, π.δ. 71/1984, π.δ. 347/1986, ν. 2026/1992 και π.δ. 97/1993.

4. Τις διατάξεις του άρθρου 19 παρ. 5 ν. 2344/1995, του άρθρου 52 παρ. 6 ν. 2218/1994, του άρθρου 4 παρ. 7 του ν. 2240/1994, δυνάμει των οποίων αρμοδιότητες του Υπουργείου Οικονομικών που είχαν μεταβιβαστεί στους Νομάρχες, ανήκουν στον Περιφερειακό Διευθυντή, σε συνδυασμό με αυτές του άρθρου 14 παρ. 2 του ν. 2399/1996 με τις οποίες προβλέπεται η κατάργηση των θέσεων των Περιφερειακών Διευθυντών, οι αρμοδιότητες πλέον του οποίου περιήλθαν στον Γενικό Γραμματέα της Περιφέρειας και ασκούνται από τον Αναπληρωτή Περιφερειακό διευθυντή.

5. Τις διατάξεις του τέταρτου εδαφίου της παρ. 2 του άρθρου 1 και της παρ. 6 του ίδιου άρθρου του ν. 2503/1997 «Διοίκηση, οργάνωση, στελέχωση της Περιφέρειας, ρύθμιση θεμάτων για την Τοπική Αυτοδιοίκηση και άλλες διατάξεις» (ΦΕΚ 107Α'), σύμφωνα με τις οποίες οι Περιφερειακές Υπηρεσίες του Υπουργείου Οικονομικών, που συγκροτούσαν την Περιφερειακή Διοίκηση του Νόμου ή της Νομαρχίας, δεν υπήχθησαν στην ενιαία οργανική μονάδα της Περιφέρειας, ούτε καταργήθηκαν, αλλά αποτελούν από 1.9.1997, Υπηρεσίες του Υπουργείου Οικονομικών.

6. Το υπ' αριθμ. 28979/31.7.1997 έγγραφο της Δ/νσης Διοίκησης του Υπουργείου Εσωτερικών, Δημ. Διοίκησης και Αποκέντρωσης, σύμφωνα με το οποίο οι αρμοδιότητες του Γενικού Γραμματέα της Περιφέρειας σε θέματα Υπηρεσιών του Υπουργείου Οικονομικών, μεταφέρονται από 1.9.1997 στον Υπουργό Οικονομικών.

7. Την υπ' αριθμ. 14650/Δ/0Ε85/17.3.2004 (ΦΕΚ 519 τ.Β'/17.3.2004) κοινή απόφαση των Πρωθυπουργού και Υπουργού Οικονομικών, περί καθορισμού αρμοδιοτήτων του Υφυπουργού Οικονομίας και Οικονομικών, όπως τροποποιήθηκε με την υπ' αριθμ. 5733/ΔΙΟΕ179/9.2.2006 (ΦΕΚ 204/13.2.2006, τ. Β') όμοια.

8. Τις διατάξεις της παρ. 21 του άρθρου 46 του ν. 3220/2004 (ΦΕΚ 15/τ.Α'/28.1.2004) «Μεταβίβαση αρμοδιοτήτων του Υπουργού Οικονομίας και Οικονομικών στον Γενικό Γραμματέα της Περιφέρειας».

9. Το με υπ' αριθμ. 1030067/296/Α0006/7.4.2004 έγγραφο της Διεύθυνσης Οργάνωσης της Γενικής Διεύθυνσης Διοικητικής Υποστήριξης του Υπουργείου Οικονομίας και Οικονομικών «Διευκρινήσεις για τις αρμοδιότητες των Υφυπουργών Οικονομίας και Οικονομικών που περιέχονται από 10.4.2004 στους Γεν. Γραμματείς Περιφερειών».

10. Την από 31.10.2006 έκθεση της Επιτροπής καθορισμού των ορίων αιγιαλού, παραλίας, στη θέση «ΑΓΙΟΣ ΓΕΩΡΓΙΟΣ-ΑΠΟΘΗΚΕΣ», Δημοτικού Διαμερίσματος Που-

λίθρων, του Δήμου Λεωνιδίου στο Νομό Αρκαδίας και το από Ιούλιο του 2006 τοπογραφικό και υψομετρικό διάγραμμα, εξαρτημένο από το κρατικό τριγωνομετρικό δίκτυο (προβολή HATT) με κλίμακα 1:500, που συντάχθηκε από τον Αγρονόμο Τοπογράφο Μηχανικό Μένη Χρήστο το οποίο ελέγχθηκε για την ακρίβεια του και θεωρήθηκε στις 20.10.2006 από τον Αγρονόμο Τοπογράφο Μηχανικό της Κτηματικής Υπηρεσίας Νομού Αρκαδίας Παπαδόπουλο Δημήτριο.

11. Το με υπ' αριθμ. Φ544.5/168/07/Σ.8505/14.2.2007 έγγραφο του Γενικού Επιτελείου Ναυτικού, αποφασίζου-
με:

Επικυρώνουμε την από 31.10.2006 έκθεση της κατά το άρθρο 3 του ν. 2971/2001 αρμόδιας επιτροπής, περί χάραξης των ορίων αιγιαλού, παραλίας, στη θέση «ΑΓΙΟΣ ΓΕΩΡΓΙΟΣ - ΑΠΟΘΗΚΕΣ», Δημοτικού Διαμερίσματος Πουλίθρων, του Δήμου Λεωνιδίου στο Νομό Αρκαδίας και το από Ιούλιο του 2006 τοπογραφικό και υψομετρικό διάγραμμα, εξαρτημένο από το κρατικό τριγωνομετρικό δίκτυο (προβολή HATT) με κλίμακα 1:500, που συντάχθηκε από τον Αγρονόμο Τοπογράφο Μηχανικό Μένη Χρήστο το οποίο ελέγχθηκε για την ακρίβειά του και θεωρήθηκε στις 20.10.2006 από τον Αγρονόμο Τοπογράφο Μηχανικό της Κτηματικής Υπηρεσίας Νομού Αρκαδίας Παπαδόπουλο Δημήτριο.

Στο τοπογραφικό αυτό διάγραμμα καθορίστηκε:

α) Η οριογραμμή του αιγιαλού με κόκκινη συνεχή πολυγωνική γραμμή και κορυφές 1,2,3,4,...,11 οι οποίες εξασφαλίζονται με συντεταγμένες του κρατικού τριγωνομετρικού δικτύου.

β) Η οριογραμμή της παραλίας με κίτρινη συνεχή πολυγωνική γραμμή και κορυφές 1',2',3',4',...,11' οι οποίες εξασφαλίζονται με συντεταγμένες του κρατικού τριγωνομετρικού δικτύου.

Η απόφαση αυτή μαζί με την έκθεση της Επιτροπής και το τοπογραφικό διάγραμμα, να δημοσιευθούν στην Εφημερίδα της Κυβερνήσεως.

Τρίπολη, 6 Μαρτίου 2007

Η Γενική Γραμματέας Περιφέρειας
ΑΓΓΕΛΑ ΑΒΟΥΡΗ

ΕΚΘΕΣΗ

ΤΗΣ ΕΠΙΤΡΟΠΗΣ ΚΑΘΟΡΙΣΜΟΥ ΑΙΓΙΑΛΟΥ ΠΑΡΑΛΙΑΣ

Για τον καθορισμό των οριογραμμών αιγιαλού και παραλίας στη θέση «Άγιος Γεώργιος - Αποθήκες», στο Δ.Δ. Πουλίθρων, του Δήμου Λεωνιδίου - ΝΟΜΟΥ ΑΡΚΑΔΙΑΣ.

Οι υπογράφωντες,

α) Καφαντάρη Χαρίκλεια, Προϊσταμένη της Κτηματικής Υπηρεσίας, Πρόεδρος,

β) Παπαδόπουλος Δημήτριος, Τοπογράφος Μηχανικός της Κτηματικής Υπηρεσίας, Μέλος,

γ) Γκολφινόπουλος Ιωάννης, Πλωτάρχης Λ.Σ., Λιμενάρχης Ναυπλίου, Μέλος,

δ) Τσιλικά Μαρία, Προϊσταμένη του Πολεοδομικού Γραφείου Τρίπολης, Μέλος,

ε) Κούνας Λυμπέριος, Πολιτικός Μηχανικός, Διευθυντής ΠΕ.ΧΩ. Πελοποννήσου, Μέλος,
αποτελούμε την επιτροπή καθορισμού των οριογραμ-

μών αιγιαλού και παραλίας σύμφωνα με το άρθρο 100 του π.δ. 284/1988 όπως αυτό τροποποιήθηκε με το άρθρο 3 του ν. 2971/2001.

Γραμματέας της επιτροπής ορίστηκε η Μπουζέτου Ελένη, υπάλληλος της Κτηματικής Υπηρεσίας.

Στις 31.10.2006 πήγαμε στην περιοχή μετά την 1651/19.10.2006 πρόσκληση της προέδρου.

Αφού λάβαμε υπόψη

1. Την από Ιούλιο του έτους 2006, αίτηση του Αγρονόμου Τοπογράφου Μηχανικού Μένη Χρήστου κατ' εντολή της εργοδότης του Γιαννούλας Ξερακιά.

2. Το τοπογραφικό διάγραμμα, κλίμακας 1:500 σε προβολή HATT που συνέταξε ο Μένης Χρήστος, Αγρονόμος και Τοπογράφος Μηχανικός, τον Ιούλιο του 2006. Το διάγραμμα ελέγχθηκε και θεωρήθηκε για την ακρίβειά του στις 20.10.2006 από τον Παπαδόπουλο Δημήτριο, Αγρονόμο και Τοπογράφο μηχανικό, υπάλληλο της Κτηματικής Υπηρεσίας Νομού Αρκαδίας.

3. Αεροφωτογραφία του έτους 1945 στην οποία φαίνεται ότι υπήρχε βλάστηση σε μικρή απόσταση από την ακτογραμμή.

4. Τα στοιχεία καθορισμού αιγιαλού και παραλίας που προβλέπονται από το άρθρο 9 του νόμου 2971/2001 και ειδικότερα:

α) Τη γεωμορφολογία του εδάφους για την οποία αναλυτικά αναφέρεται:

(1). Η μορφολογία της ακτής συνίσταται από:

ι) Από χαλαρά ιζήματα (κροκάλες) που έχουν προκύψει από την εναπόθεση φερτών υλών χειμάρρων και την αποσάθρωση του φυσικού εδάφους.

ιι) Βραχώδη πρηνή με ομαλές κλίσεις (κορυφές 1-3).

(2). Της ακτής συνέχονται εκτάσεις:

ι) λοφώδεις

ιι) Με έδαφος γαιώδες

ιιι) Εκτός σχεδίου

iv) Αδόμητες

v) Με χρήση γεωργική.

(3). Το φυσικό όριο βλάστησης συνίσταται από:

ι) Συνδυασμό θαμνώδους (σχίνα - θάμνοι) και δενδρώδους (αλμυρίκια και ελιές) φυσικής βλάστησης.

β) Παράκτιοι φυσικοί πόροι δεν υπάρχουν.

γ) Τα πορίσματα από την εκτίμηση των μετεωρολογικών στοιχείων της περιοχής, ήτοι το γεγονός ότι η περιοχή προσβάλλεται συνήθως από ανέμους (6-7) μποφόρ κατά τη χειμερινή περίοδο, από βόρειες διευθύνσεις.

δ) Τη μορφολογία του πυθμένα ο οποίος συνίσταται από:

Χαλικώδη - κροκαλώδη σύσταση με ομαλή κλίση όπου η ακτή είναι κροκαλώδης και βραχώδη σύσταση με πιο απότομες κλίσεις όπου η ακτή είναι βραχώδης.

ε) Τον τομέα ανάπτυξης κυματισμού σε σχέση με το μέτωπο της ακτής:

Πρόκειται για ακτή με μεγάλο ανάπτωμα πελάγους.

στ) Δεν υπάρχουν τεχνικά έργα στην περιοχή.

ζ) Η περιοχή δεν έχει ενταχθεί σε σχέδιο πόλεως.

η) Δεν υπάρχουν καταγεγραμμένα δημόσια κτήματα στην περιοχή.

θ) Η περιοχή δεν έχει ενταχθεί στο εθνικό κτηματολόγιο.

ι) Δεν υπάρχουν ευπαθή οικοσυστήματα και προστατευόμενες περιοχές, αποφασίζουμε:

Καθορίζουμε στο παραπάνω τοπογραφικό διάγραμμα το οποίο συνοδεύει την παρούσα έκθεση:

α) Την οριογραμμή του αιγιαλού με κόκκινη συνεχή πολυγωνική γραμμή και κορυφές 1,2,3,4,...,11 οι οποίες εξασφαλίζονται με συντεταγμένες του κρατικού τριγωνομετρικού δικτύου.

β) Την οριογραμμή της παραλίας με κίτρινη συνεχή πολυγωνική γραμμή και κορυφές 1', 2', 3', 4', ..., 11' οι οποίες εξασφαλίζονται με συντεταγμένες του κρατικού τριγωνομετρικού δικτύου.

Η Πρόεδρος

ΧΑΡΙΚΛΕΙΑ ΚΑΦΑΝΤΑΡΗ


Τα Μέλη


ΔΗΜΗΤΡΙΟΣ ΠΑΠΑΔΟΠΟΥΛΟΣ,

ΙΩΑΝΝΗΣ ΓΚΟΛΦΙΝΟΠΟΥΛΟΣ,

ΜΑΡΙΑ ΤΣΙΛΙΚΑ,

ΛΥΜΠΕΡΙΟΣ ΚΟΥΝΑΣ

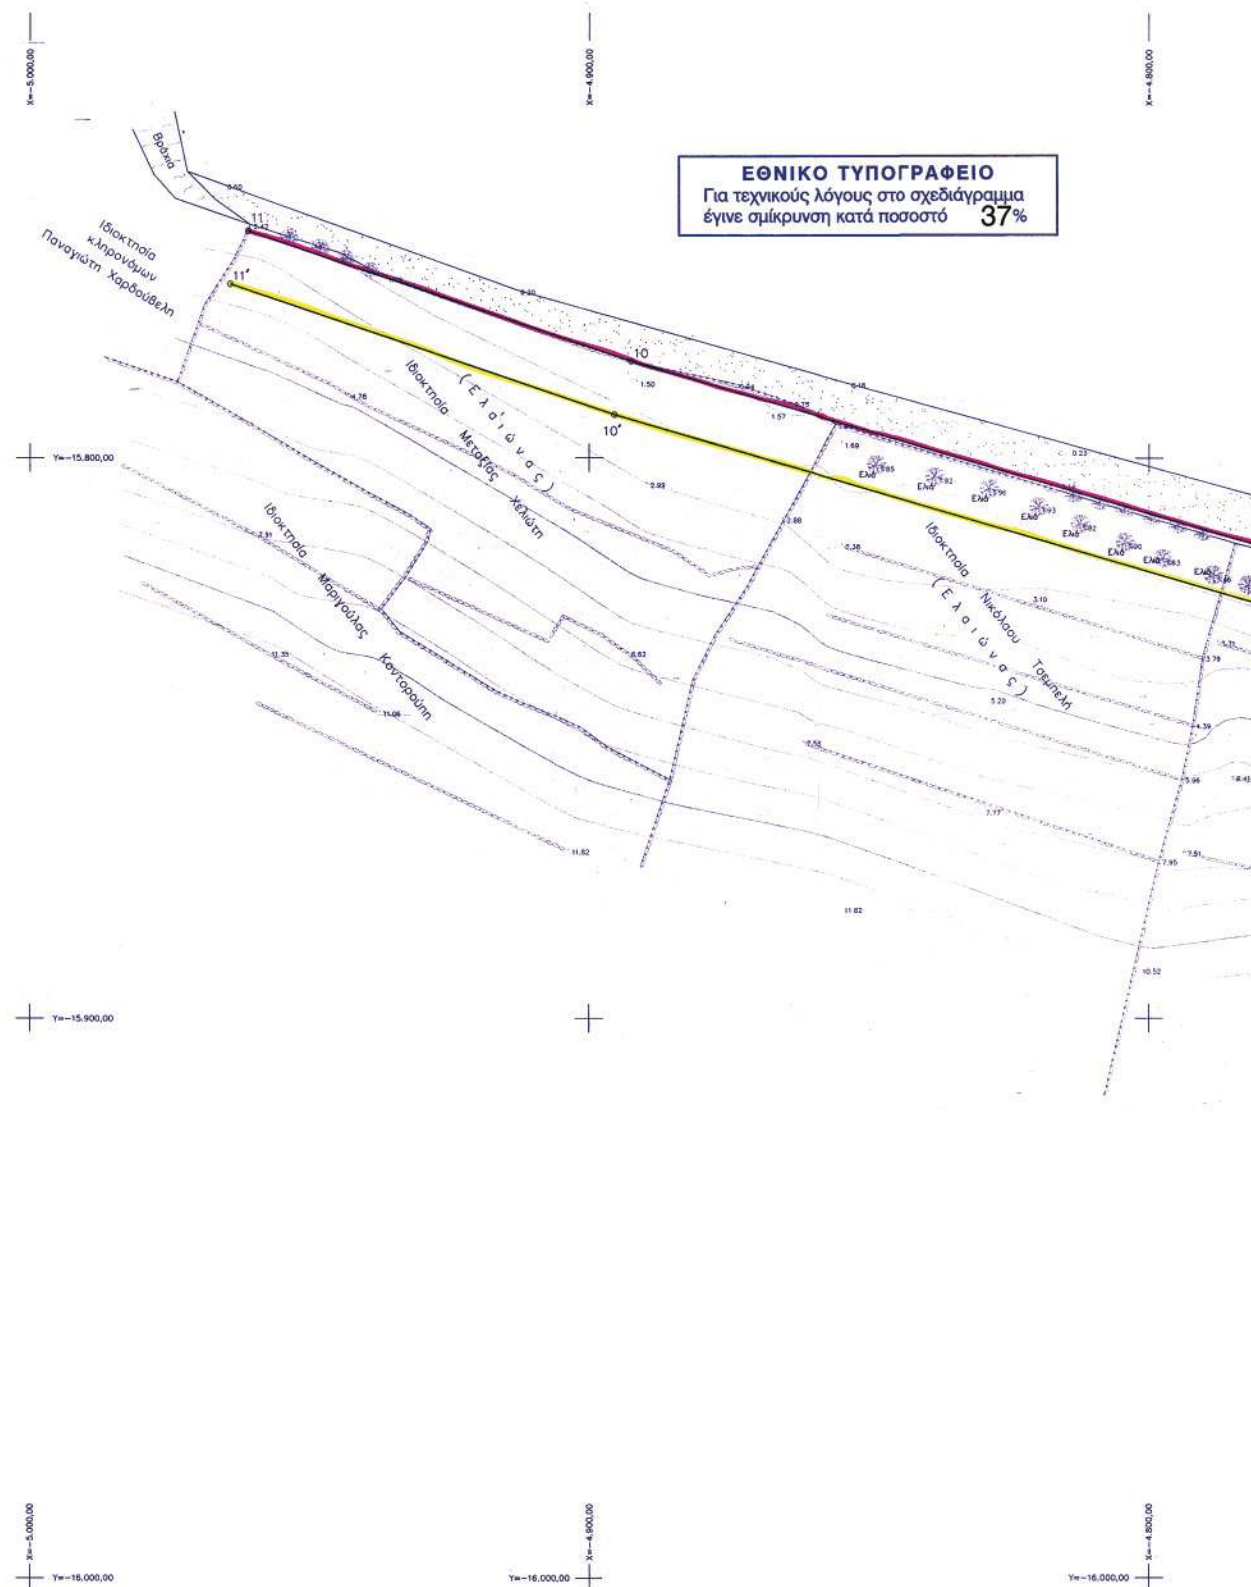

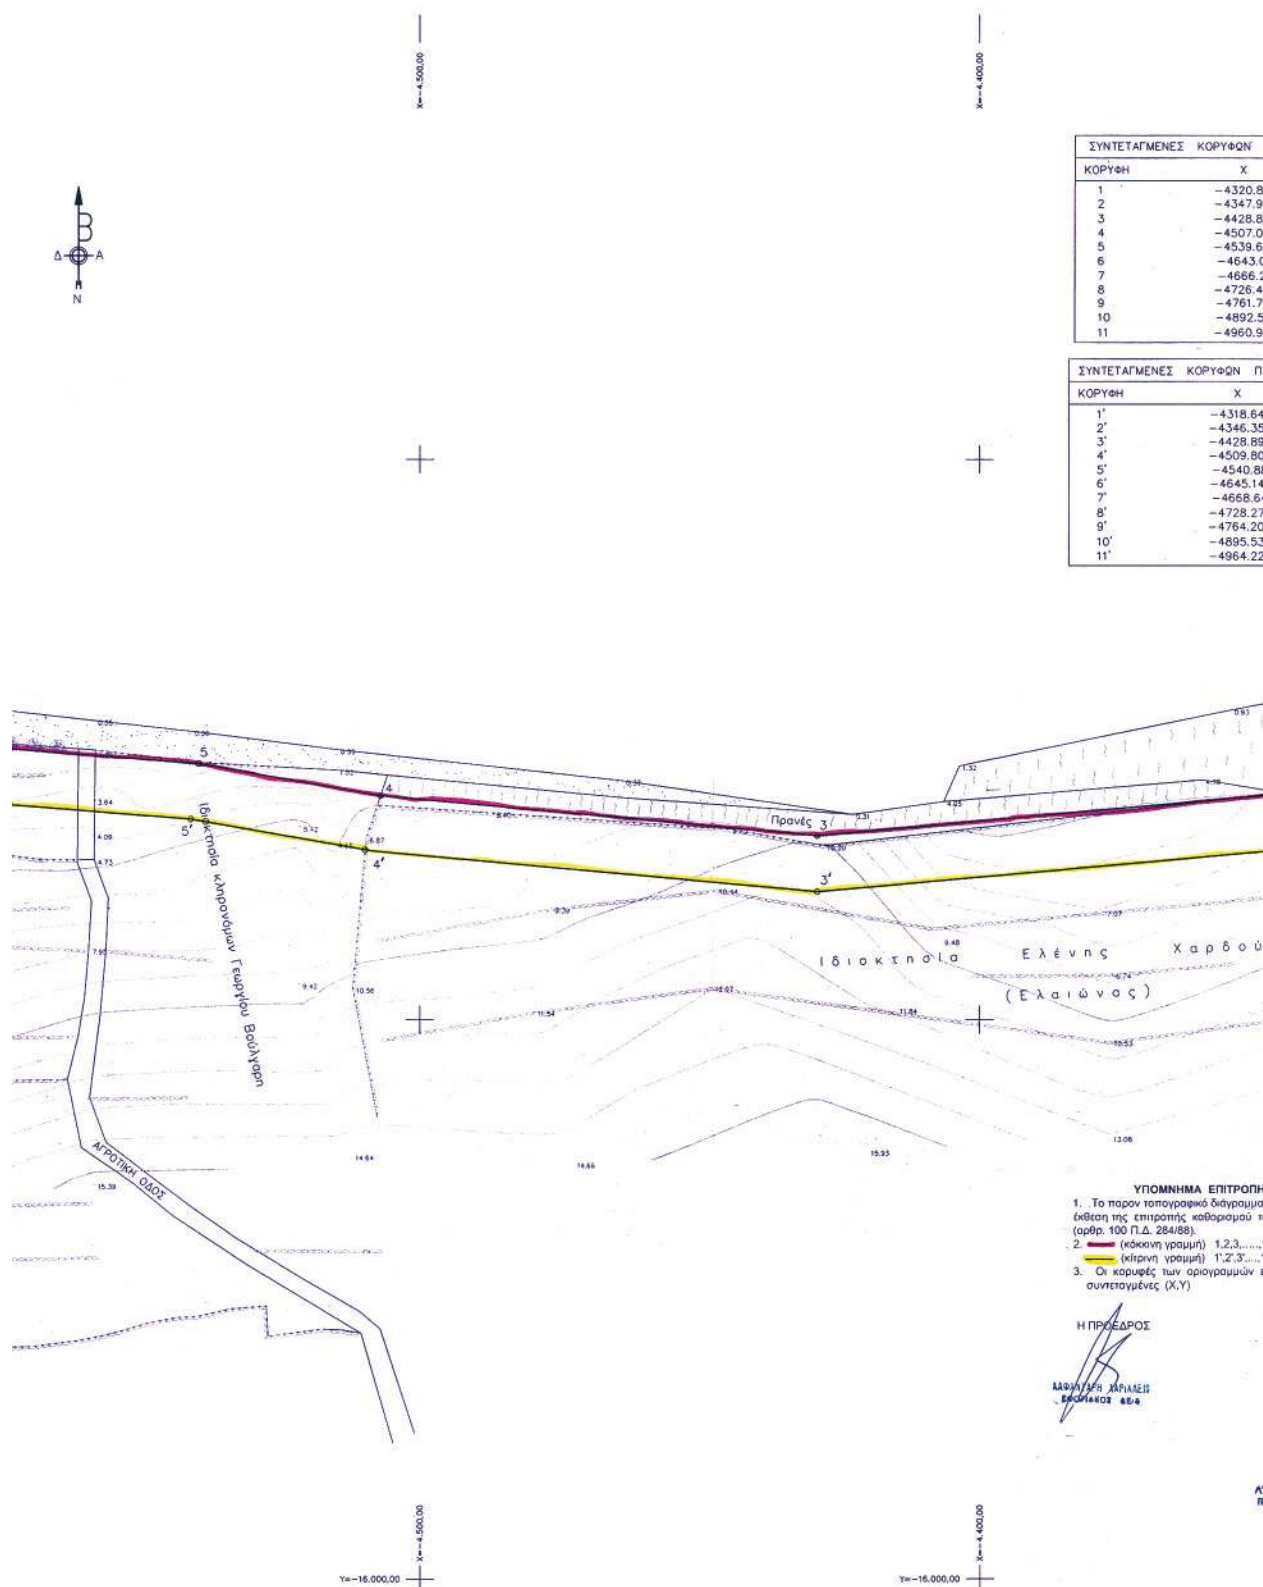


ΟΡΙΖΟΝΤΙΑ ΑΙΓΙΑΛΟΥ	
X	Y
-4320.832	-15853.699
-4347.908	-15859.769
-4428.885	-15867.089
-4507.075	-15859.937
-4539.620	-15854.208
-4643.091	-15846.076
-4666.241	-15838.092
-4726.435	-15828.949
-4761.707	-15821.071
-4892.513	-15782.803
-4960.997	-15759.487

ΡΥΘΜΟΝ ΠΑΡΑΛΙΑΣ	
X	Y
-4318.645	-15863.457
-4346.358	-15869.670
-4428.890	-15877.130
-4509.805	-15869.610
-4540.881	-15864.139
-4645.145	-15855.945
-4668.641	-15847.842
-4728.278	-15838.784
-4764.204	-15830.759
-4895.530	-15792.339
-4964.220	-15768.954

Ym=4.300,00

Ym=15.800,00

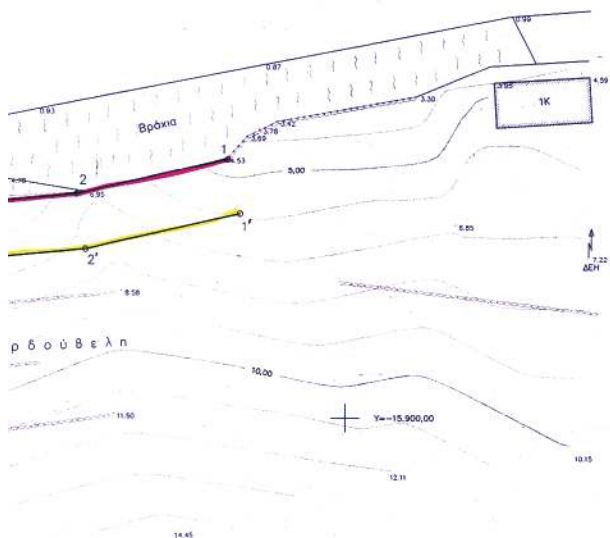


ΕΠΙΤΡΟΠΗ
 5 διαγράμματα συντάχθηκαν την από 31-10-2006
 θοράσσας των ορίων αιγαίου και παραλίας

1) 1,2,3,4,5,6,7,8,9,10,11 οριογραμμή αιγαίου
 2) 1,2,3,4,5,6,7,8,9,10,11 οριογραμμή παραλίας
 3) 1,2,3,4,5,6,7,8,9,10,11 οριογραμμή παραλίας
 4) 1,2,3,4,5,6,7,8,9,10,11 οριογραμμή παραλίας
 5) 1,2,3,4,5,6,7,8,9,10,11 οριογραμμή παραλίας

ΤΑ ΜΕΛΗ

1. ΛΕΩΝΙΔΗΣ ΚΑΡΑΓΕΩΡΓΙΟΥ
 2. ΑΝΔΡΕΑΣ ΚΑΡΑΓΕΩΡΓΙΟΥ
 3. ΑΝΔΡΕΑΣ ΚΑΡΑΓΕΩΡΓΙΟΥ
 4. ΑΝΔΡΕΑΣ ΚΑΡΑΓΕΩΡΓΙΟΥ

Ym=16.000,00

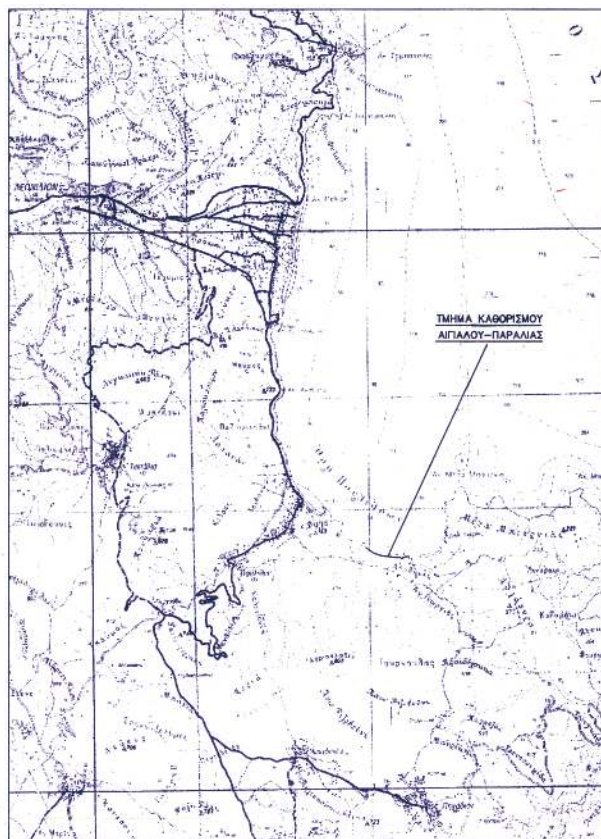

ΤΕΧΝΙΚΟ ΓΡΑΦΕΙΟ
ΜΕΝΗΣ ΣΠ. ΧΡΗΣΤΟΣ
ΑΓΡ. ΤΟΠΟΓΡΑΦΟΣ ΜΗΧΑΝΙΚΟΣ
 ΠΟΛΥΤΕΧΝΙΚΗΣ ΣΧΟΛΗΣ ΑΡΙΣΤΟΤΕΛΕΙΟΥ ΠΑΝΕΠΙΣΤΗΜΙΟΥ ΘΕΣΣΑΛΟΝΙΚΗΣ
 ΠΑΡΑΛΙΑ ΤΥΡΟΣ ΑΡΚΑΔΙΑΣ ΤΗΛ. 27570 41811 - 6977913539

ΤΟΠΟΓΡΑΦΙΚΟ ΔΙΑΓΡΑΜΜΑ
ΚΑΘΟΡΙΣΜΟΥ ΟΡΙΩΝ ΑΙΓΙΑΛΟΥ - ΠΑΡΑΛΙΑΣ

ΠΕΡΙΟΧΗ: "Αποθήκες" ή "Άγιος Γεώργιος", Δ.Δ. Πουλιθρων
ΔΗΜΟΣ: ΛΕΩΝΙΔΙΟΥ
ΕΠΑΡΧΙΑ: ΚΥΝΟΥΡΙΑΣ
ΑΡΜΟΔΙΑ: ΚΤΗΜΑΤΙΚΗ ΥΠΗΡΕΣΙΑ ΝΟΜΟΥ ΑΡΚΑΔΙΑΣ

ΚΛΙΜΑΚΑ 1:500
 ΙΣΟΔΙΑΣΤΑΣΗ 1,00 m

ΤΡΙΓΩΝΟΜΕΤΡΙΚΗ ΕΞΑΡΤΗΣΗ: ΚΡΑΤΙΚΟ ΤΡΙΓΩΝΟΜΕΤΡΙΚΟ ΔΙΚΤΥΟ Γ.Υ.Σ.
ΥΦΟΜΕΤΡΙΚΗ ΑΦΕΤΗΡΙΑ: ΚΡΑΤΙΚΟ ΤΡΙΓΩΝΟΜΕΤΡΙΚΟ ΔΙΚΤΥΟ Γ.Υ.Σ.
ΚΕΝΤΡΟ ΦΥΛΛΟΥ ΧΑΡΤΗ: ΛΕΩΝΙΔΙΟ: φ = 37,15, λ = -0,45 (ΠΡΟΒΟΛΗ HATT)
ΜΕΘΟΔΟΣ ΑΠΟΤΥΠΩΣΕΩΣ: ΤΑΧΥΜΕΤΡΙΑ
ΧΡΟΝΟΛΟΓΙΑ ΑΠΟΤΥΠΩΣΕΩΣ: ΙΟΥΛΙΟΣ 2006

ΘΕΩΡΗΘΗΚΕ & ΕΛΕΓΧΘΗΚΕ
 ΓΙΑ ΤΗΝ ΑΚΡΙΒΕΙΑ ΤΟΥ ΔΙΑΓΡΑΜΜΑΤΟΣ
 20-10-2006

ΑΝΔΡΕΑΣ ΚΑΡΑΓΕΩΡΓΙΟΥ ΔΗΜΗΤΡΙΟΣ
 ΑΓΡΟΝΟΜΟΣ ΤΟΠΟΓΡΑΦΟΣ ΜΗΧΑΝΙΚΟΣ

Ο
 ΣΥΝΤΑΞΑΣ ΜΗΧΑΝΙΚΟΣ

ΜΕΝΗΣ ΣΠ. ΧΡΗΣΤΟΣ
 ΑΓΡ. ΤΟΠΟΓΡΑΦΟΣ ΜΗΧΑΝΙΚΟΣ Α.Π.Θ.
 ΜΕΛΟΣ ΤΕΛ. ΑΡ. ΜΗΤΡΩΟΥ 69421
 Α.Π.Θ. ΣΧΗΜΑΤΙΣΜΟΣ - ΔΟΥ ΛΕΩΝΙΔΙΟΥ
 ΤΥΡΟΣ ΑΡΚΑΔΙΑΣ ΤΗΛ. 27570 41811



* 0 4 0 0 1 4 8 1 6 0 4 0 7 0 0 8 *