



ΕΦΗΜΕΡΙΣ ΤΗΣ ΚΥΒΕΡΝΗΣΕΩΣ

ΤΗΣ ΕΛΛΗΝΙΚΗΣ ΔΗΜΟΚΡΑΤΙΑΣ

ΤΕΥΧΟΣ ΤΕΤΑΡΤΟ

Αρ. Φύλλου 167

23 Απριλίου 2007

ΠΕΡΙΕΧΟΜΕΝΑ

ΑΠΟΦΑΣΕΙΣ

Επικύρωση καθορισμού οριογραμμών υδατορέματος
στη θέβη «Σιέχου» του Δ.Δ. Σολωμού του Δήμου
Κορίνθου του Νομού Κορινθίας..... 1

ΔΙΟΡΘΩΣΕΙΣ ΣΦΑΛΜΑΤΩΝ

Διόρθωση σφάλματος στην υπ' αριθμ. 678/12.2.2007
απόφαση του Γενικού Γραμματέα Περιφέρειας
Στερεάς Ελλάδας..... 2

ΑΠΟΦΑΣΕΙΣ

Αριθμ. 1235 (1)
Επικύρωση καθορισμού οριογραμμών υδατορέματος
στη θέβη «Σιέχου» του Δ.Δ. Σολωμού του Δήμου Κο-
ρίνθου του Νομού Κορινθίας.

Η ΓΕΝΙΚΗ ΓΡΑΜΜΑΤΕΑΣ
ΠΕΡΙΦΕΡΕΙΑΣ ΠΕΛΟΠΟΝΝΗΣΟΥ

Έχοντας υπόψη:

1. Τις διατάξεις των άρθρων 5, 6 και 8 του ν. 3200/1955
«περί Διοικητικής Αποκέντρωσης».

2. Τις διατάξεις του ν. 2853/16.7.1922 «Περί υδραυλικών
εν γένει έργων και αστυνομεύσεως των Δημοσίων Υδά-
των», όπως αυτές τροποποιήθηκαν με τις αντίστοιχες
του ν.δ. 10/29.12.1923 και κωδικοποιήθηκαν από τις δια-
τάξεις του π.δ. 18/21.3.1924.

3. Τα οριζόμενα στο άρθρο 6 της υπ' αριθμ. 3046/304/
3.2.1989 απόφασης του Αναπληρωτή Υπουργού Περιβάλ-
λοντος Χωροταξίας και Δημοσίων Έργων «Κτιριοδομικός
Κανονισμός» και ειδικότερα τις διατάξεις του άρθρου
6 αυτού σχετικά με τη δόμηση κοντά σε ρέματα, όπως
ισχύει σήμερα.

4. Τις διατάξεις του άρθρου 5 του ν. 3010/25.4.2002 (Α'
91) «Εναρμόνιση του ν. 1650/1986 με τις οδηγίες 97/11 ΕΕ
και 96/61 ΕΕ» και ειδικότερα τις διατάξεις του άρθρου 5
αυτού «Διαδικασία Οριοθέτησης και ρυθμίσεις θεμάτων
για τα υδατορέματα».

5. Τις διατάξεις του άρθρου 6 του ν. 880/1979 (ΦΕΚ
58Α) «Περί καθορισμού ανωτάτων ορίων συντελεστού
δόμησης κλπ» όπως συμπληρώθηκε από τις διατάξεις
της πργρ. 1γ του άρθρου 6 του ν. 2052/1992.

6. Τις διατάξεις του ν. 2503/1997 (ΦΕΚ 107Α'/30.5.1997)
«Διοίκηση, Οργάνωση, Στελέχωση της Περιφέρειας,
Ρυθμίσεις θεμάτων για την Τοπική Αυτοδιοίκηση και
άλλες διατάξεις».

7. Τις οικίες διατάξεις του ν. 2508/1997 (ΦΕΚ 124Α/
13.6.1997) «Βιώσιμη Οικιστική Ανάπτυξη των πόλεων και
οικισμών της χώρας και άλλες διατάξεις».

8. Τις οικίες διατάξεις του ν. 2690/1999 (ΦΕΚ 45Α'/1999) «Κύ-
ρωση Κώδικα Διοικητικής Διαδικασίας και άλλες διατάξεις».

9. Τα οριζόμενα στην υπ' αριθμ. 19664/20.12.2001 απόφαση
του Γενικού Γραμματέα Περιφέρειας Πελοποννήσου.

10. Τα οριζόμενα στην υπ' αριθμ. 1592/14.2.2002 απόφαση
του Γενικού Γραμματέα Περιφέρειας Πελοποννήσου.

11. Το από 31.8.2004 τοπογραφικό και υψομετρικό διά-
γραμμα (κλίμακα 1:500, αρ. σχεδίου Α1) καθορισμού των
οριογραμμών του υδατορέματος στη θέση «Σιέχου» του
Δ.Δ. Σολωμού του Δήμου Κορίνθου του Νομού Κορινθίας,
όπως συντάχθηκε από τον Διπλ. Αγρονόμο Τοπογράφο
Μηχανικό Δημήτριο Χαρτσιά, ελέγχθηκε και θεωρήθηκε
στις 14.10.2005 από τη Δ/ση Τεχνικών Υπηρεσιών της
Νομαρχιακής Αυτοδιοίκησης Κορινθίας.


12. Την υπ' αριθμ. 1605/23.3.2007 απόφαση της Δ/σης
Τεχνικών Υπηρεσιών της Νομαρχιακής Αυτοδιοίκησης
Κορινθίας με την οποία καθορίζονται οι οριογραμμές
του υδατορέματος στη θέση «Σιέχου» του Δ.Δ. Σολωμού
του Δήμου Κορίνθου του Νομού Κορινθίας, σύμφωνα με
το αμέσως πιο πάνω αναφερόμενο τοπογραφικό και
υψομετρικό διάγραμμα, αποφασίζουμε:

Την επικύρωση των οριογραμμών του υδατορέματος
στη θέση «Σιέχου» του Δ.Δ. Σολωμού του Δήμου Κο-
ρίνθου του Νομού Κορινθίας, οριζομένων με τα σημεία
1-5 δεξιά και 9-6 αριστερά εκατέρωθεν της ροής αυτού
σύμφωνα με το 31.8.2004 τοπογραφικό και υψομετρικό
διάγραμμα (κλίμακα 1:500, αρ. σχεδίου Α1) το οποίο
συντάχθηκε από τον Διπλ. Αγρονόμο Τοπογράφο Μη-
χανικό Δημήτριο Χαρτσιά, ελέγχθηκε και θεωρήθηκε
στις 14.10.2005 από τη Δ/ση Τεχνικών Υπηρεσιών της
Νομαρχιακής Αυτοδιοίκησης Κορινθίας και αποτελεί
αναπόσπαστο μέρος της παρούσας.


Η απόφαση αυτή μαζί με το συνημμένο τοπογραφικό
και υψομετρικό διάγραμμα καθορισμού των οριογραμμών
να δημοσιευθούν στην Εφημερίδα της Κυβερνήσεως.

Τρίπολη, 4 Απριλίου 2007

Η Γενική Γραμματέας Περιφέρειας
ΑΓΓΕΛΑ ΑΒΟΥΡΗ

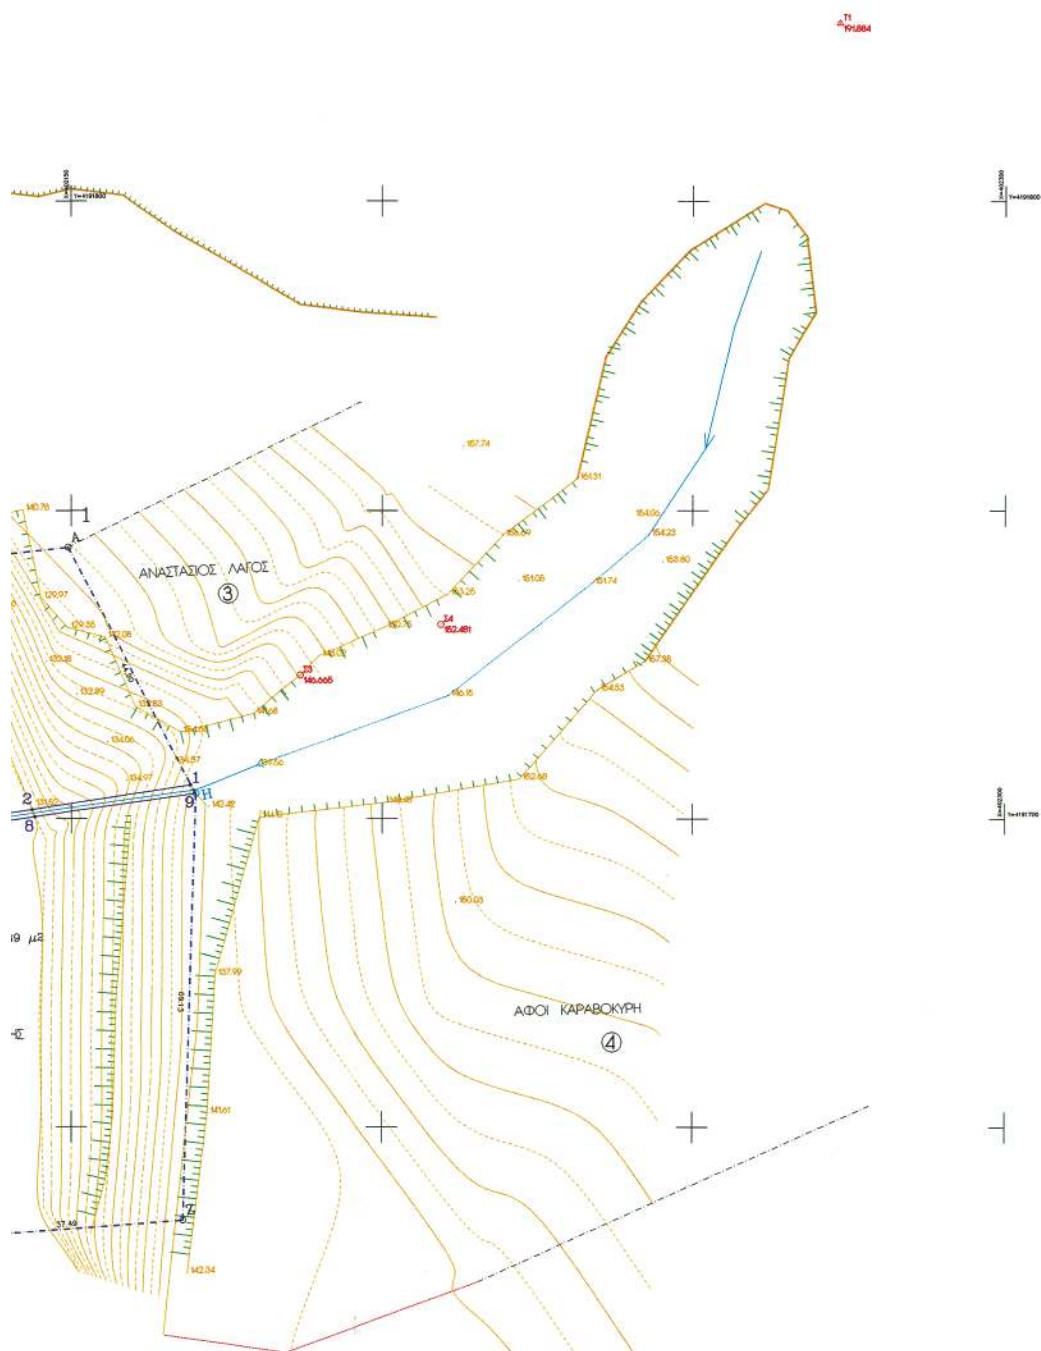


ΑΠΟΣΠΑΣΜΑ ΧΑΡ

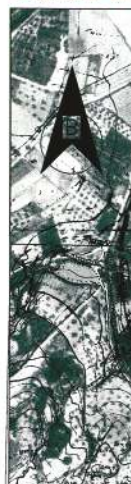



Α/Α	ΣΥΝΤΕΤΑΓΜΕΝΗ Χ	ΣΥΝΤΕΤΑΓΜΕΝΗ Υ
1	402169.108	4191705.478
2	402143.597	4191701.453
3	402127.382	4191699.091
4	402111.167	4191697.729

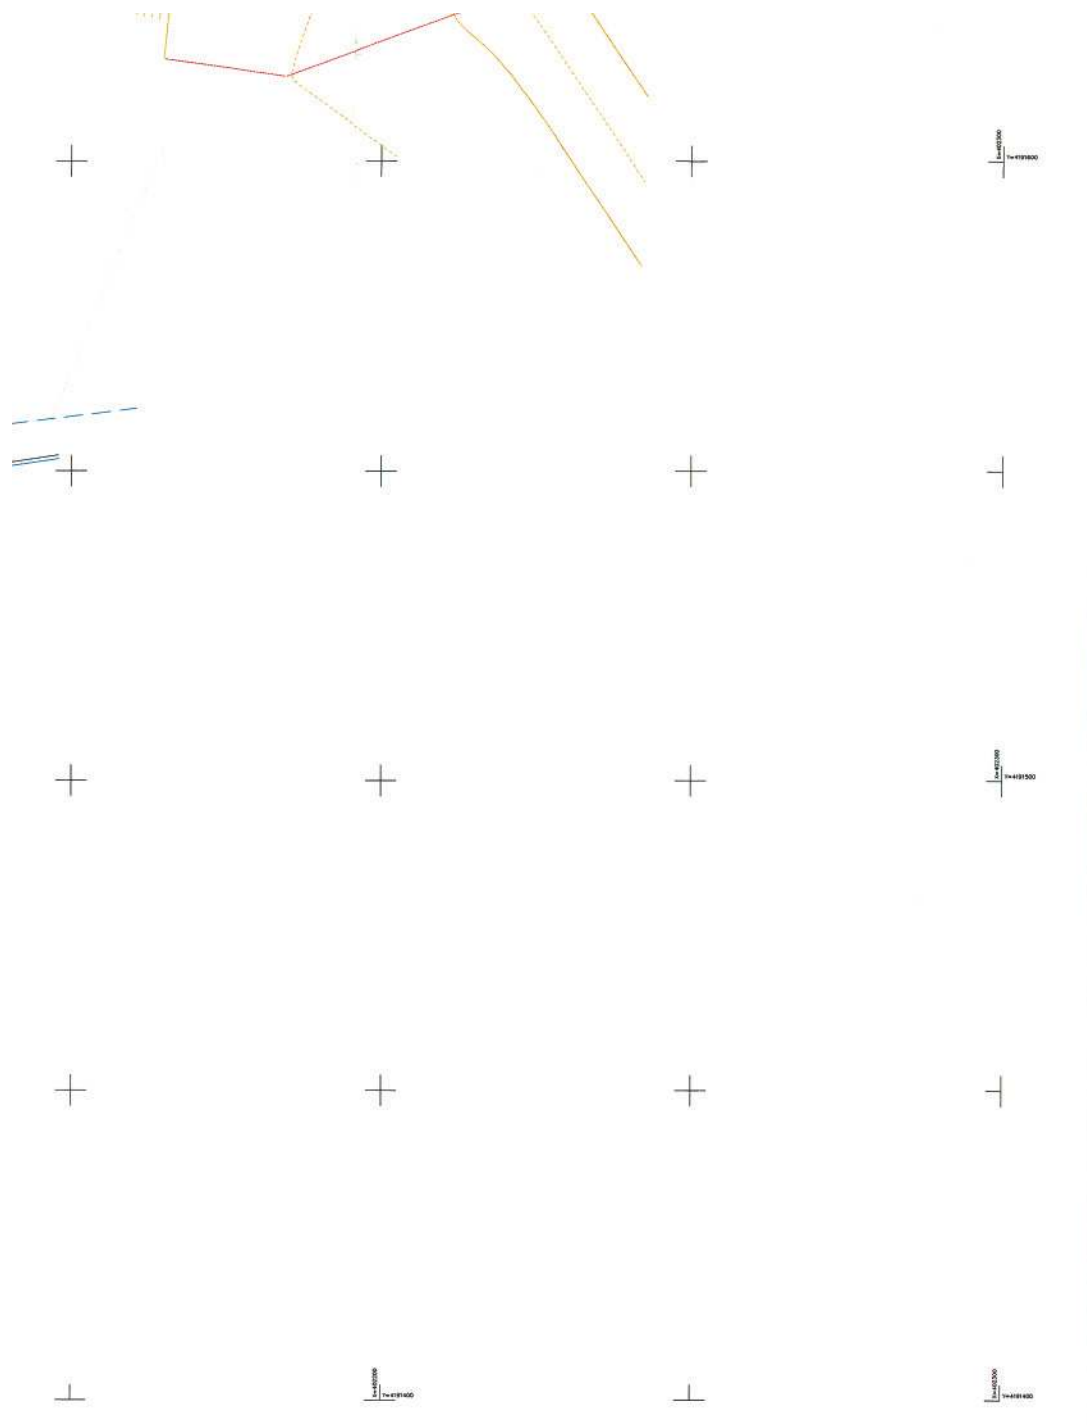

ΑΠΟΣΠΑΣΜΑ ΧΑΡ





ΧΑΡΤΗ Γ.Υ.Σ. κλίμακα 1:50000



Α/Α	ΣΥΝΤΕΤΑΓΜΕΝΗ Χ	ΣΥΝΤΕΤΑΓΜΕΝΗ Υ	ΣΥΝΤΕΤΑΓΜΕΝΗ Η
1	402169.108	4191705.478	
2	402143.597	4191701.453	
3	402127.382	4191699.091	
4	402107.600	4191695.218	
5	402085.203	4191692.960	
6	402085.380	4191691.773	
7	402106.585	4191694.863	
8	402144.019	4191700.294	
9	402169.937	4191704.072	


Α/Α	ΣΥΝΤΕΤΑΓΜΕΝΗ Χ	ΣΥΝΤΕΤΑΓΜΕΝΗ Υ	ΣΥΝΤΕΤΑΓΜΕΝΗ Η
T1	402273.483	4191828.795	191.884
Σ4	402209.475	4191731.506	152.481
Σ3	402186.764	4191723.306	146.665
Σ2	402063.533	4191618.645	123.132
Σ1	402054.163	4191679.812	123.404

ΟΜΕΛΗΤΗΣ	ΑΝΩ Δ.Ε. ΣΥΝΘΕΣΗ ΜΕΛΕΤΗΣ	ΘΕΩΡΗΣΗ ΜΕΛΕΤΗΣ
	ΕΛΕΓΧΟΣ ΜΕΛΕΤΗΣ	Ο ΔΙΟΙΚ. Δ. Τ.Υ.Κ.
ΗΜΕΡΑ : 31-08-2004	ΗΜΕΡΑ : 31-08-2004	ΗΜΕΡΑ : 31-08-2004
 ΔΙΟΙΚΗΤΗΣ Ν.Κ. ΧΑΡΤΙΣΙΑΣ Αρχηγός Τοπογραφικής Υπηρεσίας	 ΜΑΝΤΑΣ ΕΛΙΑΝΗΣ Αρχηγός Τοπογραφικής Υπηρεσίας	

Το παρόν συνοδεύει την
αριθ. 123/03... απόφαση
Γεν. Γραμ. Περιφέρειας
Πελοποννήσου



Η Γ.Γ.Π.

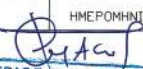
ΤΕΧΝΙΚΟ ΓΡΑΦΕΙΟ ΜΕΛΕΤΩΝ ΚΑΤΑΣΚΕΥΩΝ ΔΗΜΗΤΡΙΟΣ Ν.Κ. ΧΑΡΤΙΣΙΑΣ Διπλ. ΑΓΡΟΝΟΜΟΣ ΜΗΧΑΝΙΚΟΣ Α.Π.Θ. Ελ. Βενιζέλου 148 - ΚΙΑΤΟ 20200 τηλ. 27420-26949 & 6944-334202	
ΚΥΡΙΟΣ ΕΡΓΟΥ	ΚΑΡΑΒΟΚΥΡΗΣ ΑΝΑΣΤΑΣΙΟΣ
ΕΡΓΟ	ΟΡΙΟΘΕΤΗΣΗ ΧΕΙΜΑΡΡΟΥ ΘΕΣΗ : 'ΣΙΕΧΟΥ' Δ.Δ. ΣΟΛΩΜΟΥ ΔΗΜΟΥ ΚΟΡΙΝΘΙΩΝ - ΝΟΜΟΥ ΚΟΡΙΝΘΙΑΣ
ΤΙΤΛΟΣ ΣΧΕΔΙΟΥ	ΟΡΙΖΟΝΤΙΟΓΡΑΦΙΚΟ ΔΙΑΓΡΑΜΜΑ ΠΡΟΤΑΣΗΣ ΟΡΙΟΘΕΤΗΣΗΣ ΧΕΙΜΑΡΡΟΥ
ΚΛΙΜΑΚΑ	1 : 500 ΗΜΕΡΟΜΗΝΙΑ 31 - 08 - 2004
ΜΗΧΑΝΙΚΟΣ	  ΔΗΜΗΤΡΙΟΣ Ν.Κ. ΧΑΡΤΙΣΙΑΣ ΔΙΠΛΩΜΑΤΟΥΧΟΣ ΑΓΡΟΝΟΜΟΣ ΤΟΠΟΓΡΑΦΟΣ ΜΗΧΑΝΙΚΟΣ ΑΡΧΙΤΕΚΤΟΝΙΚΟΥ ΠΑΝΕΠΙΣΤΗΜΙΟΥ ΠΕΛΟΠΟΝΝΗΣΟΥ ΜΕΛΟΣ Τ.Ε.Ε. ΑΡΙΘΜΟΣ ΜΗΤΡΟΥ 56894 Ελ. Βενιζέλου 148 - ΚΙΑΤΟ 27420 26949 6944-334202 ΑΦΜ. 029839178 - Δ.Ο.Υ. ΚΙΑΤΟΥ
ΑΡΙΘΜΟΣ ΣΧΕΔΙΟΥ Α1	

ΔΙΟΡΘΩΣΕΙΣ ΣΦΑΛΜΑΤΩΝ

(2)

Στην υπ' αριθμ. 678/12.2.2007 απόφαση του Γενικού Γραμματέα Περιφέρειας Στερεάς Ελλάδας, που δημοσιεύθηκε στο Φ.Ε.Κ./Δ' 78/2.3.2007 και αφορά την κήρυξη ως αναδασωτέας έκτασης εμβαδού 18,480 στρ. στη θέση «Μουρίκι», περιφέρειας Δ.Δ. Αγ. Θωμά, Δήμου Οινοφύτων,

του Νομού Βοιωτίας στη παράγραφο (6) του σκεπτικού της απόφασης επιφέρεται η πιο κάτω διόρθωση:

Από το λανθασμένο «Την αριθ. 3567π.ε./30.1.2007 αναφορά και σύμφωνη γνώμη της Δ/νσης Δασών Ν. Βοιωτίας» στο ορθό, «Την αριθ. 3594 π.ε./30.1.2007 αναφορά και σύμφωνη γνώμη της Δ/νσης Δασών Ν. Βοιωτίας».

(Από την Περιφέρεια Στερεάς Ελλάδας)



* 0 4 0 0 1 6 7 2 3 0 4 0 7 0 0 8 *

ΑΠΟ ΤΟ ΕΘΝΙΚΟ ΤΥΠΟΓΡΑΦΕΙΟ

ΚΑΠΟΔΙΣΤΡΙΟΥ 34 * ΑΘΗΝΑ 104 32 * ΤΗΛ. 210 52 79 000 * FAX 210 52 21 004
ΗΛΕΚΤΡΟΝΙΚΗ ΔΙΕΥΘΥΝΣΗ: <http://www.et.gr> – e-mail: webmaster@et.gr