

ΕΦΗΜΕΡΙΣ ΤΗΣ ΚΥΒΕΡΝΗΣΕΩΣ

ΤΗΣ ΕΛΛΗΝΙΚΗΣ ΔΗΜΟΚΡΑΤΙΑΣ

ΤΕΥΧΟΣ ΤΕΤΑΡΤΟ

Αρ. Φύλλου 182

7 Μαΐου 2007

ΠΕΡΙΕΧΟΜΕΝΑ

ΑΠΟΦΑΣΕΙΣ

- Αλλαγή χρήσης 4000 τ.μ. από το υπ' αριθμ. 1152 κοι-
νόχρηστο αγροκτήματος Δ.Δ. Μανδάλου Δήμου
Μενηιδος σε χώρο ανέγερσης κτηνοτροφικής μο-
νάδας..... 1
- Αλλαγή χρήσης 7150,00 τ.μ. από το υπ' αριθμ. 1373α
χερσολείβαδο αγροκτήματος Δ.Δ. Αχλαδοχωρί-
ου Δήμου Κυρρου σε χώρο δημιουργίας πάρκου
κυκλοφοριακής αγωγής..... 2
- Αλλαγή χρήσης 4000 τ.μ. από το υπ' αριθμ. 1152 κοι-
νόχρηστο αγροκτήματος Δ.Δ. Μανδάλου Δήμου
Μενηιδος σε χώρο ανέγερσης κτηνοτροφικής μο-
νάδας..... 3

ΑΠΟΦΑΣΕΙΣ

- Αριθμ. 1747 (1)
Αλλαγή χρήσης 4000 τ.μ. από το υπ' αριθμ. 1152 κοι-
νόχρηστο αγροκτήματος Δ.Δ. Μανδάλου Δήμου Μενηι-
δος σε χώρο ανέγερσης κτηνοτροφικής μονάδας.

Ο ΝΟΜΑΡΧΗΣ ΠΕΛΛΑΣ

Έχοντας υπόψη:

1. Τις διατάξεις του π.δ. 30/1996 (ΦΕΚ 21Α'/1996) Κώδικας Νομαρχιακής Αυτ/σης όπως τροποποιήθηκε και ισχύει.
2. Την υπ' αριθμ. 100/25.8.2003 (ΦΕΚ 1742Β'/26.11.2003) απόφαση του Ν.Σ. Πέλλας.
3. Το νόμο 1512/1985 (ΦΕΚ 4Α'/1985) για τροποποίηση και συμπλήρωση των Πολεοδομικών διατάξεων και ειδικά το άρθρο 3 περί καθορισμού χρήσεων παραχωρημένων Δημόσιων εκτάσεων.
4. Τις διατάξεις του άρθρου 90 του «Κώδικα για την Κυβέρνηση και τα Κυβερνητικά Όργανα» όπως κυρώθηκε με το αρ. πρώτο του π.δ. 63/05.
5. Την υπ' αριθμ. 44986/2005 απόφαση Νομάρχη Πέλλας για ορισμό Αντινομαρχών.
6. Τις θετικές απαντήσεις των παρακάτω Υπηρεσιών.
7. Την από 20.1.2006 αίτηση του Παρασκευά Σταύρου.
8. Το υπ' αριθμ. 5853/23.6.2006 έγγραφο της Δ/σης Τοπικής Αυτ/σης Ν. Πέλλας.
9. Το υπ' αριθμ. 18304/22.5.2006 έγγραφο της Δ/σης Υγείας και Πρόνοιας Ν. Πέλλας.

10. Το υπ' αριθμ. 1371/13.3.2006 έγγραφο ΙΖ Εφορείας Προϊστορικών και κλασικών Αρχαιοτήτων.

11. Το υπ' αριθμ. 1017/16.3.2006 έγγραφο 11ης Εφορείας Βυζαντινών Αρχαιοτήτων.

12. Το υπ' αριθμ. 1405/30.3.2006 έγγραφο Δ/σης Τουρισμού Κ. Μακεδονίας.

13. Το υπ' αριθμ. 794/8.3.2006 έγγραφο Δασαρχείου Έδεσσας.

14. Το υπ' αριθμ. 810/14.3.2006 έγγραφο τμήματος τοπογραφικής Υπηρεσίας Γιαννιτσών.

15. Το υπ' αριθμ. 1780/21.6.2006 έγγραφο Δ/σης Γεωργίας Γιαννιτσών.

16. Το υπ' αριθμ. 624/8.3.2006 έγγραφο τμήματος Πολεοδομίας Γιαννιτσών.

17. Την υπ' αριθμ. 20/2006 απόφαση Δημοτικού Συμβουλίου Δήμου Μενηιδος.

18. Το υπ' αριθμ. 134/13.3.2006 έγγραφο της Κτηματικής Υπηρεσίας Εδέσσης.

19. Τα τοπογραφικά διαγράμματα σε κλίμακα 1:500 της κοινοχρήστου εκτάσεως.

Το γεγονός ότι από τις διατάξεις της παρούσας απόφασης δεν προκαλείται δαπάνη σε βάρος του Κρατικού προϋπολογισμού ούτε του προϋπολογισμού του οικείου Ο.Τ.Α., καθορίζουμε:

Άρθρο 1

Καθορίζουμε τη χρήση της έκτασης των 4000 τ.μ. από το υπ' αριθμ. 1152 κοινόχρηστο αγροκτήματος Δ.Δ. Μανδάλου Δήμου Μενηιδος σε χώρο ανέγερσης κτηνοτροφικής μονάδας, στον Παρασκευά Σταύρο, όπως αυτή φαίνεται στο τοπογραφικό διάγραμμα που συνοδεύει την παρούσα απόφαση που θεωρήθηκε από τον Προϊστάμενο του Τμήματος Πολεοδομίας Γιαννιτσών με την από 5.2.2006 πράξη του.


Άρθρο 2



Η απόφαση αυτή δεν απαλλάσσει τον ενδιαφερόμενο από την υποχρεωτική λήψη των σχετικών οικοδομικών αδειών και την τήρηση της υπ' αριθμ. 83840/3591/12.12.1986 απόφασης ΥΠΕΧΩΔΕ.

Η απόφαση αυτή να δημοσιευθεί στην Εφημερίδα της Κυβερνήσεως.

Γιαννιτσά, 5 Φεβρουαρίου 2007

Ο Νομάρχης
ΜΙΧΑΗΛ ΚΑΡΑΜΑΝΗΣ

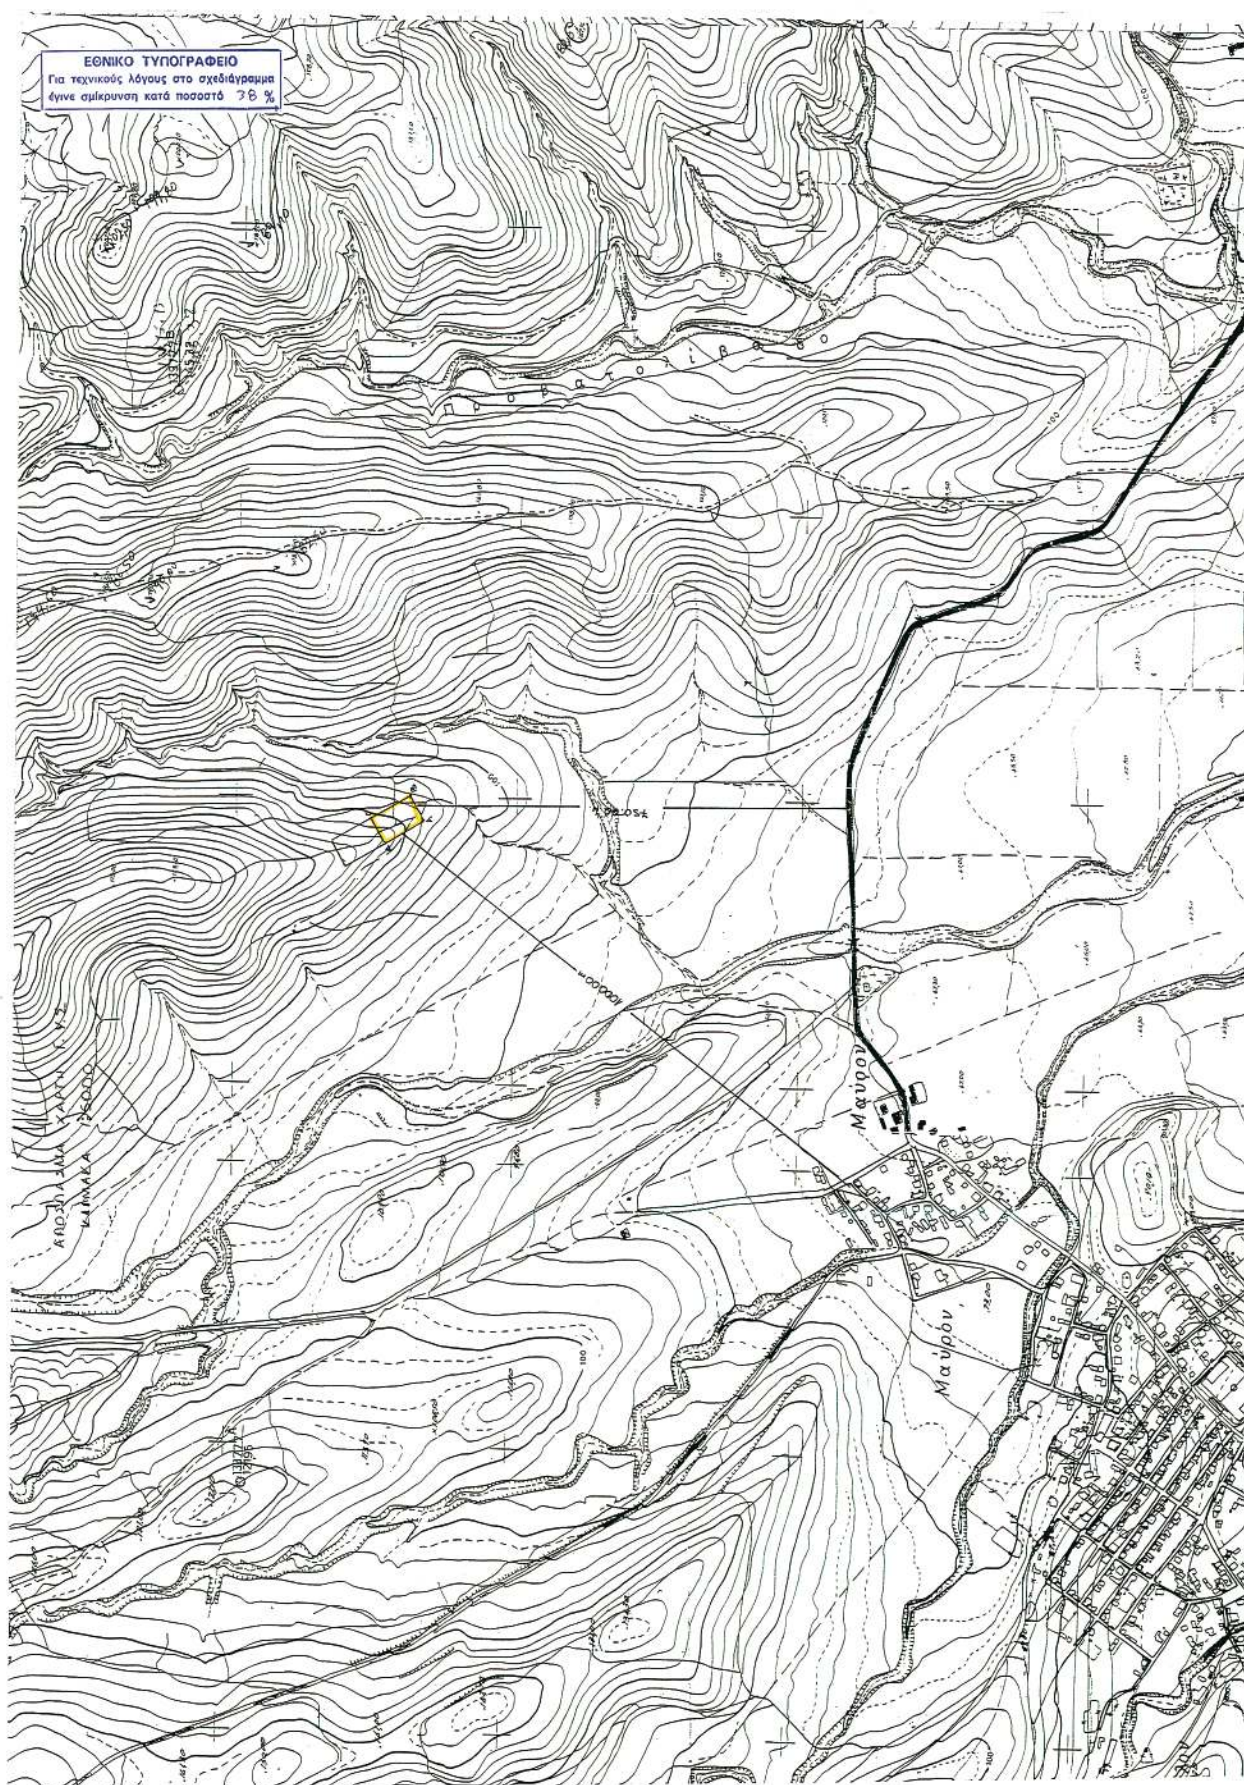

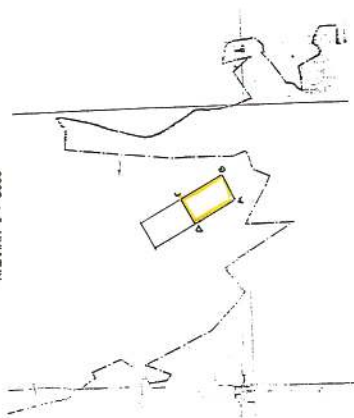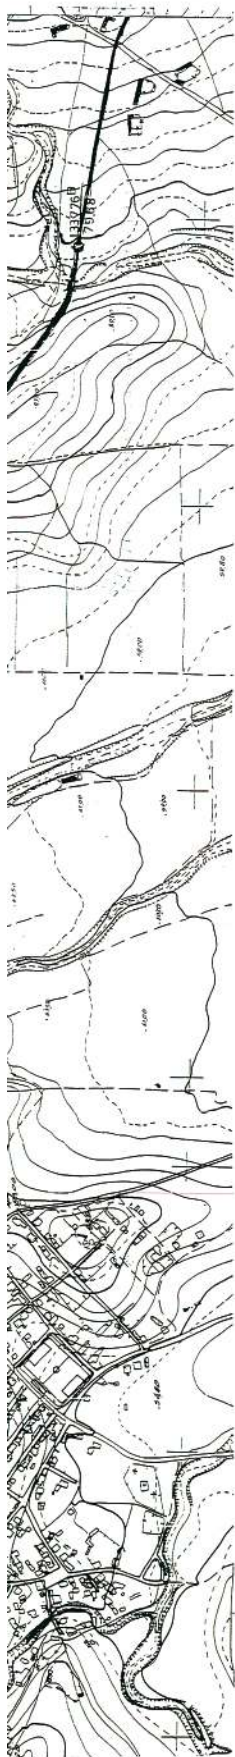

ΣΥΝΤΕΛΕΣΤΕΣ ΚΥΡΩΣΗ

XAPTA ΔΙΑΝΟΜΗ

$L = 40 \quad 51 \quad - \quad M = -1 \quad 27$

	ΣΥΝΤΕΛΕΣΤΕΣ ΚΥΡΩΣΗ	Y	Z	ΥΠΟΕΡΡΑ
A	-36537.01	2043.97	132.59	
B	-36480.71	2024.80	137.88	
C	-36756.83	2119.02	141.25	
D	-37193.24	2594.75	130.40	

$E(A,B,C,D) = 4000.00$

ϵ_{ijk}

ΣΥΝΤΗΛΗΨΕΙΣ ΚΟΡΜΩΝ
ΧΑΡΤΗ ΓΥΣ



L = 40 45 - M = -1 15

ΣΥΝΤΗΛΗΨΕΙΣ ΚΟΡΜΩΝ		ΠΩΣΤΕΡΑ
	X	Y
A	-20495,410	13180,382
B	-20539,175	13156,211
C	-20534,680	13250,420
D	-20577,846	13226,850
E	-20577,846	130,48

A' QUTASHI

ATQUTASH- ATQ OK-IDNO MANNA/DX1000 μ
ATQUTASH- ATQ ETAPAKH ODO 750 μ
ATQUTASH- ATQ TAPAKH KAI PENITA 1
den vnaprosn potstupa den pashata
ATQUTASH- ATQ ILM-POROKHI GRAKH
den vnaprosn vlogodostoyanuyu izdatku
ATQUTASH- ATQ KOCHKE YINNE TADVO
den vnaprosn kochke yinne tadye.

ΤΟΥΤΑΦΚΟ ΔΙΑΓΡΑΜΜΑ
ΚΑΙΝΑΚΑ 1500
ΑΡΧΙΤΕΚΤΑΝ ΜΑΝΑΟΥ
ΤΗΝΑ ΤΟΥ ΤΥΡΙΣΙΟΥ 1152
ΚΟΝΔΥΛΙΣΤΟΥ ΤΕΛΟΥΣ
ΖΩΝΗΣ ΑΠΟ ΤΗΝ ΕΚΤΑΣΗ
ΓΙΑ ΤΗ ΕΚΘΕΣΗ ΕΚΤΑΣΕΩΣ
ΕΒΛΩΣΗ ΑΠΟΤΕΜΕΝΗ ΕΙΣΤΕ-
ΕΥΑΓΓΕΛΙΑ-ΑΙ-400000 ΤΗ

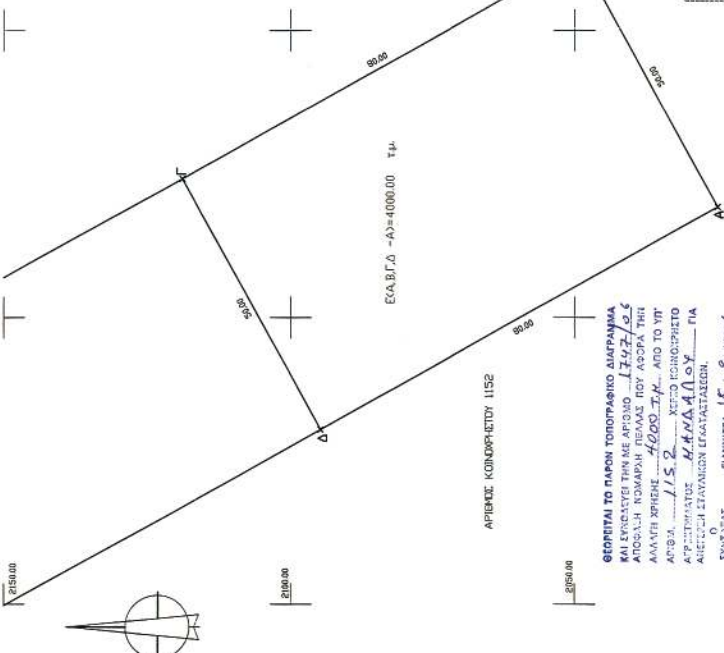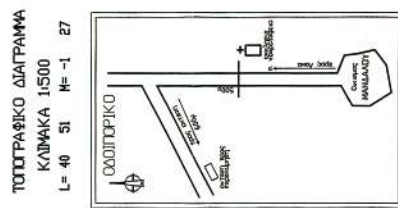

ΜΑΚΗ ΠΑΥΛΟΣ (μ)	ΑΒ=50.00	ΓΔ=50.00
	ΒΓ=80.00	ΔΑ=80.00

ΕΠΙΣΤΕΥΕΤΑΙ ΤΟ ΠΑΡΟΝ ΤΟΠΟΓΡΑΦΙΚΟ ΔΙΑΓΡΑΜΜΑ
 ΑΝΤΙΣΤΟΙΧΩΣ ΤΗΝ ΜΕ ΑΡΙΘΜΟ 1747/06
 ΑΠΟΦΑΣΗ ΚΟΜΑΡΧΙΚΗΣ ΠΕΛΛΑΣ ΠΟΥ ΑΦΟΡΑ ΤΗΝ
 ΑΝΑΜΕΤΡΙΣΗ ΧΡΗΣΕΩΣ 4000 Τ.Κ. ΑΠΟ ΤΟ ΥΠ.
 ΑΓΡΟΤΙΑ 115.2 ΧΕΙΡΟ ΚΟΙΝΟΧΡΗΣΤΟ
 ΑΓΡΟΤΟΜΕΤΡΗΣΤΟΥ ΗΛΕΚΤΡΟΟΥ ΠΑ
 ΑΝΕΙΣΤΕΡΗΣ ΣΤΑΝΙΩΝΟΣ ΕΚΔΑΤΑΙΟΝ.
 ΟΥΚΙΝΟΝ 15.0

[illegible]

ΤΕΧΝΙΚΟ ΓΡΑΦΕΙΟ ΕΛΕΝΗΣ Σ. ΖΑΜΠΟΥ ΑΓΡΟΝΟΜΟΥ ΤΟΠΟΓΡΑΦΟΥ ΜΗΧΑΝΙΚΟΥ Ε.Μ.Π.
ΓΕΛΙΩΝΗ-ΚΟΥ 14 ΕΛΕΥΣΑ (23810 - 27982)

Αριθμ. 2778/2006 και 842/2007 (2)
Αλλαγή χρήσης 7150,00 τ.μ. από το υπ' αριθμ. 1373α χερσολείβαδο αγροκτήματος Δ.Δ. Αχλαδοχωρίου Δήμου Κυρρου σε χώρο δημιουργίας πάρκου κυκλοφοριακής αγωγής.

Ο ΝΟΜΑΡΧΗΣ ΠΕΛΛΑΣ

Έχοντας υπόψη:

1. Τις διατάξεις του π.δ. 30/1996 (ΦΕΚ 21Α'/1996) Κώδικας Νομαρχιακής Αυτ/σης όπως τροποποιήθηκε και ισχύει.

2. Την υπ' αριθμ. 100/25.8.2003 (ΦΕΚ 1742Β'/26.11.2003) απόφαση του Ν.Σ. Πέλλας.

3. Το νόμο 1512/1985 (ΦΕΚ 4Α'/1985) για τροποποίηση και συμπλήρωση των Πολεοδομικών διατάξεων και ειδικά το άρθρο 3 περί καθορισμού χρήσεων παραχωρημένων Δημόσιων εκτάσεων.

4. Τις διατάξεις του άρθρου 90 του κώδικα Νομοθεσίας για την Κυβέρνηση και τα Κυβερνητικά όργανα που κυρώθηκε με το άρθρο πρώτο του π.δ/τος 63/2005 ΦΕΚ 98Α'/22.4.2005.

5. Τις θετικές απαντήσεις των παρακάτω Υπηρεσιών.

6. Την αίτηση του Δήμου Κυρρου.

7. Το υπ' αριθμ. 10448/2006 έγγραφο της Δ/νσης Γεωργικής Ανάπτυξης Π.Κ. Μακεδονίας.

8. Το υπ' αριθμ. 295/2004 έγγραφο της Δ/νσης Υγείας και Πρόνοιας Ν. Πέλλας.

9. Το υπ' αριθμ. 2155/1.9.2004 έγγραφο Εφορείας Νεωτέρων Μνημείων Κ. Μακεδονίας.

10. Το υπ' αριθμ. 3507/30.8.2004 έγγραφο 11ης Εφορείας Βυζαντινών Αρχαιοτήτων.

11. Το υπ' αριθμ. 6120/2.9.2004 έγγραφο Δ/νσης Τουρισμού Κ. Μακεδονίας.

12. Το υπ' αριθμ. 695/2.3.2006 έγγραφο Δασαρχείου Έδεσσας.

13. Τα υπ' αριθμ. 717/21.7.2004 έγγραφο τμήματος τοπογραφικής Υπηρεσίας Γιαννιτών.

14. Το υπ' αριθμ. 10109/24.9.2004 έγγραφο Δ/νσης Πολιτικής γης Γιαννιτών.

15. Το υπ' αριθμ. 1961/10.9.2004 έγγραφο τμήματος Πολεοδομίας Γιαννιτών.

16. Την υπ' αριθμ. 104/2004 απόφαση Δημοτικού Συμβουλίου Δήμου Κυρρου.

17. Τα τοπογραφικά διαγράμματα σε κλίμακα 1:500 της κοινοχρήστου εκτάσεως.

Το γεγονός ότι από τις διατάξεις της παρούσας απόφασης δεν προκαλείται δαπάνη σε βάρος του Κρατικού προϋπολογισμού ούτε του προϋπολογισμού του οικείου Ο.Τ.Α., καθορίζουμε:

Άρθρο 1

Καθορίζουμε τη χρήση της έκτασης των 7150,00 τ.μ. από το υπ' αριθμ. 1373α χερσολείβαδο αγροκτήματος Δ.Δ. Αχλαδοχωρίου Δήμου Κυρρου, σε χώρο δημιουργίας πάρκου κυκλοφοριακής αγωγής όπως αυτή φαίνεται στο τοπογραφικό διάγραμμα που συνοδεύει την παρούσα απόφαση και θεωρήθηκε από τον Προϊστάμενο του Τμήματος Πολεοδομίας Γιαννιτών με την από 28.3.2007 πράξη του.

Άρθρο 2

Η απόφαση αυτή δεν απαλλάσσει τον ενδιαφερόμενο από την υποχρεωτική λήψη των σχετικών οικοδομικών αδειών και την τήρηση της υπ' αριθμ. 83840/3591/12.12.1986 απόφασης ΥΠΕΧΩΔΕ.

Κατά της παρούσας επιτρέπεται σύμφωνα με το άρθρο του π.δ. 30/1996 (ΦΕΚ 21/Α') η άσκηση προσφυγής ενώπιον του Γενικού Γραμματέα Περιφέρειας μόνον για παράβαση νόμου μέσα σε αποκλειστική προθεσμία τριάντα (30) ημερών από τη λήψη της παρούσας που κατατίθεται στο τμήμα Πολεοδομίας της Ν.Α. Πέλλας.

Η απόφαση αυτή να δημοσιευθεί στην Εφημερίδα της Κυβερνήσεως.

Γιαννιτά, 28 Μαρτίου 2007

Ο Νομάρχης
ΜΙΧΑΗΛ ΚΑΡΑΜΑΝΗΣ

Αριθμ. 1746

(3)

Αλλαγή χρήσης 4000 τ.μ. από το υπ' αριθμ. 1152 κοινόχρηστο αγροκτήματος Δ.Δ. Μανδάλου Δήμου Μενιιδος σε χώρο ανέγερσης κτηνοτροφικής μονάδας.

Ο ΝΟΜΑΡΧΗΣ ΠΕΛΛΑΣ

Έχοντας υπόψη:

1. Τις διατάξεις του π.δ. 30/1996 (ΦΕΚ 21Α'/1996) Κώδικας Νομαρχιακής Αυτ/σης όπως τροποποιήθηκε και ισχύει.

2. Την υπ' αριθμ. 100/25.8.2003 (ΦΕΚ 1742Β'/26.11.2003) απόφαση του Ν.Σ. Πέλλας.

3. Το νόμο 1512/1985 (ΦΕΚ 4Α'/1985) για τροποποίηση και συμπλήρωση των Πολεοδομικών διατάξεων και ειδικά το άρθρο 3 περί καθορισμού χρήσεων παραχωρημένων Δημόσιων εκτάσεων.

4. Τις διατάξεις του άρθρου 90 του «Κώδικα για την Κυβέρνηση και τα Κυβερνητικά Όργανα» όπως κυρώθηκε με το αρ. πρώτο του π.δ. 63/05.

5. Την υπ' αριθμ. 44986/2005 απόφαση Νομάρχη Πέλλας για ορισμό Αντινομαρχών.

6. Τις θετικές απαντήσεις των παρακάτω Υπηρεσιών.

7. Την από 20.1.2006 αίτηση του Παρασκευά Δημητρίου.

8. Το υπ' αριθμ. 5855/23.6.2006 έγγραφο της Δ/σης Τοπικής Αυτ/σης Ν. Πέλλας.

9. Το υπ' αριθμ. 18305/22.5.2006 έγγραφο της Δ/σης Υγείας και Πρόνοιας Ν. Πέλλας.

10. Το υπ' αριθμ. 1267/13.3.2006 έγγραφο ΙΖ Εφορείας Προϊστορικών και κλασικών Αρχαιοτήτων.

11. Το υπ' αριθμ. 975/13.3.2006 έγγραφο 11ης Εφορείας Βυζαντινών Αρχαιοτήτων.

12. Το υπ' αριθμ. 1352/30.3.2006 έγγραφο Δ/σης Τουρισμού Κ. Μακεδονίας.

13. Το υπ' αριθμ. 732/3.3.2006 έγγραφο Δασαρχείου Έδεσσας.

14. Τα υπ' αριθμ. 747/3.3.2006 έγγραφο τμήματος τοπογραφικής Υπηρεσίας Γιαννιτσών.

15. Το υπ' αριθμ. 1778/21.6.2006 έγγραφο Δ/σης Γεωργίας Γιαννιτσών.

16. Το υπ' αριθμ. 600/7.3.2006 έγγραφο τμήματος Πολεοδομίας Γιαννιτσών.

17. Την υπ' αριθμ. 21/2006 απόφαση Δημοτικού Συμβουλίου Δήμου Μενιιδος.

18. Το υπ' αριθμ. 119/1.3.2006 έγγραφο της Κτηματικής Υπηρεσίας Έδεσσας.

19. Τα τοπογραφικά διαγράμματα σε κλίμακα 1:500 της κοινοχρήστου εκτάσεως.

Το γεγονός ότι από τις διατάξεις της παρούσας απόφασης δεν προκαλείται δαπάνη σε βάρος του Κρατικού προϋπολογισμού ούτε του προϋπολογισμού του οικείου Ο.Τ.Α., καθορίζουμε:

Άρθρο 1

Καθορίζουμε τη χρήση της έκτασης των 4000 τ.μ. από το υπ' αριθμ. 1152 κοινόχρηστο αγροκτήματος Δ.Δ. Μανδάλου Δήμου Μενιιδος σε χώρο ανέγερσης κτηνοτροφικής μονάδας, στον Παρασκευά Δημήτριο, όπως αυτή φαίνεται στο τοπογραφικό διάγραμμα που συνοδεύει την παρούσα απόφαση που θεωρήθηκε από τον Προϊστάμενο του Τμήματος Πολεοδομίας Γιαννιτσών με την από 5.2.2007 πράξη του.


Άρθρο 2


Η απόφαση αυτή δεν απαλλάσσει τον ενδιαφερόμενο από την υποχρεωτική λήψη των σχετικών οικοδομικών αδειών και την τήρηση της υπ' αριθμ. 83840/3591/12.12.1986 απόφασης ΥΠΕΧΩΔΕ.

Η απόφαση αυτή να δημοσιευθεί στην Εφημερίδα της Κυβερνήσεως.

Γιαννιτσά, 5 Φεβρουαρίου 2007

Ο Νομάρχης
ΜΙΧΑΗΛ ΚΑΡΑΜΑΝΗΣ

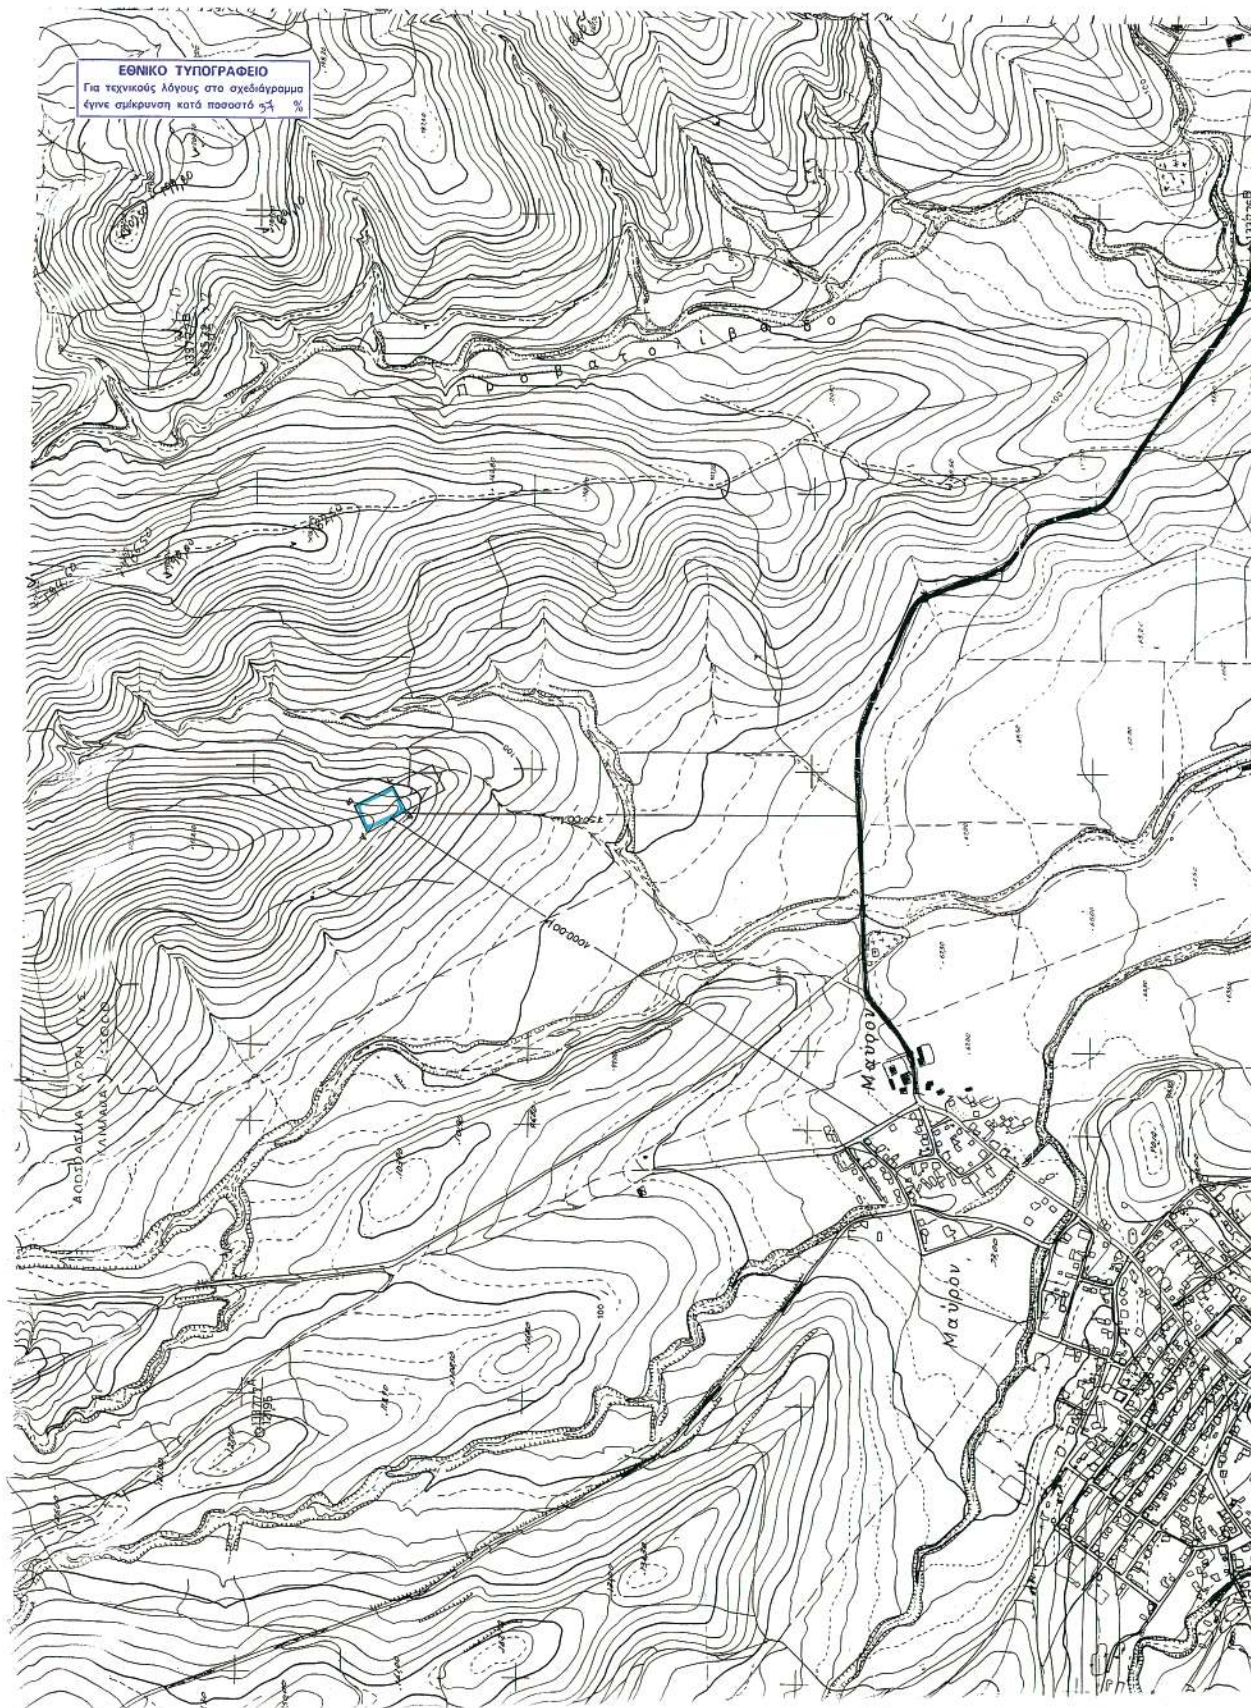

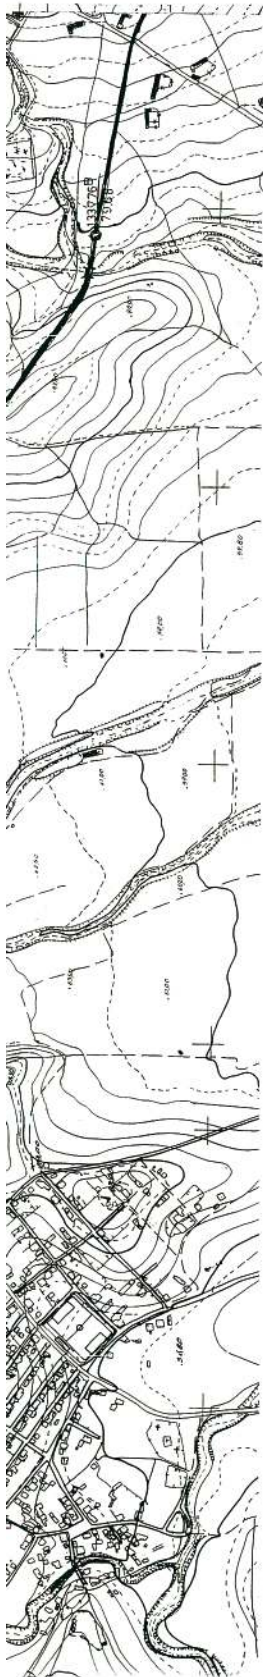

ΑΥΣΤΑΤΑ ΧΑΡΤΗ ΤΟΠΟΓΡΑΦΙΚΗΣ ΥΠΕΡΣΑΣ
ΚΛΙΜΑΚΑ 1:5000

ΣΥΝΤΕΛΕΓΜΕΝΕΣ ΚΟΡΥΦΕΣ
ΧΑΡΤΗ ΔΙΑΔΟΧΗΣ

L= 40 51 - M = -1 27

ΣΥΝΤΕΛΕΓΜΕΝΕΣ ΚΟΡΥΦΕΣ		ΥΨΟΜΕΤΡΑ
X	Y	Z
A	-3758.37	2164.69
B	-3714.66	2188.96
C	-3675.83	2119.02
D	-3719.54	2094.75

ΕΚΔΒΓΔ - ΔΙ=4000.00 Τ.Μ.

ΣΥΝΤΕΛΕΓΜΕΝΕΣ ΚΟΡΥΦΕΣ
ΧΑΡΤΗ Γ.Υ.Σ
L= 40 45 - M = -1 13


ΣΥΝΤΕΛΕΓΜΕΝΕΣ ΚΟΡΥΦΕΣ	ΥΨΟΜΕΤΡΑ
X	Y Z
A	-2061.6515 13296.278 132.50
B	-2071.7275 13280.449 137.80
C	-2053.6080 13256.420 141.25
D	-2057.846 13226.250 131.40

ΕΚΔΒΓΔ - ΔΙ=4000.00 Τ.Μ.


ΑΥΣΤΑΤΗΣΕΙΣ
ΑΥΣΤΑΤΗ ΑΠΟ ΟΡΙΣΜΟΥ ΜΑΝΔΥΝΙΟΥ 1000 μ
ΑΥΣΤΑΤΗ ΑΠΟ ΕΠΙΡΡΟΗ ΚΑΙ 750 μ
ΑΥΣΤΑΤΗ ΑΠΟ ΤΟΤΑΜΑ ΚΑΙ ΡΕΥΜΑΤΑ !
ΔΕΝ ΥΠΑΡΧΟΥΝ ΠΟΤΑΜΙΑ ΚΑΙ ΡΕΥΜΑΤΑ
ΑΥΣΤΑΤΗ ΑΠΟ ΣΥΜΦΩΡΩΣΗ ΓΡΑΜΜΗ
ΔΕΝ ΥΠΑΡΧΕΙ ΕΙΣΦΟΡΩΣΗ ΓΡΑΜΜΗ
ΑΥΣΤΑΤΗ ΑΠΟ ΚΟΡΥΦΗΣ ΥΨΗΛΗΣ ΤΑΧΕΩΣ
ΔΕΝ ΥΠΑΡΧΟΥΝ ΚΟΡΥΦΕΣ ΥΨΗΛΗΣ ΤΑΧΕΩΣ

ΤΟΠΟΓΡΑΦΙΚΟ ΔΙΑΓΡΑΜΜΑ
ΚΛΙΜΑΚΑ 1:500
ΑΡΧΙΤΕΚΤΟΝΙΚΟ ΜΑΝΔΥΝΙΟΥ
ΤΙΜΗ ΤΟΥ ΥΠΕΡΣΤΟΙΧΟΥ
ΚΟΝΦΟΡΜΕΤΟΥ ΤΕΧΝΟΥ
ΣΥΝΤΕΛΕΓΜΕΝΟ ΑΠΟ ΤΟΤΑΜΑ ΚΑΙ ΡΕΥΜΑΤΑ
ΓΙΑ ΤΗ ΕΚΠΟΡΗ ΕΚΤΑΦΕ
ΕΡΕΥΝΑ ΑΥΣΤΑΤΗΣΕΩΣ ΕΚΤΑΦΕ
ΕΚΔΒΓΔ - ΔΙ=4000.00 Τ.Μ.
Η ΜΗΜΑΝΩΣΗ

ΤΟΠΟΓΡΑΦΙΚΟ ΔΙΑΓΡΑΜΜΑ
ΚΛΙΜΑΚΑ 1:500
L= 40 51 - M = -1 33

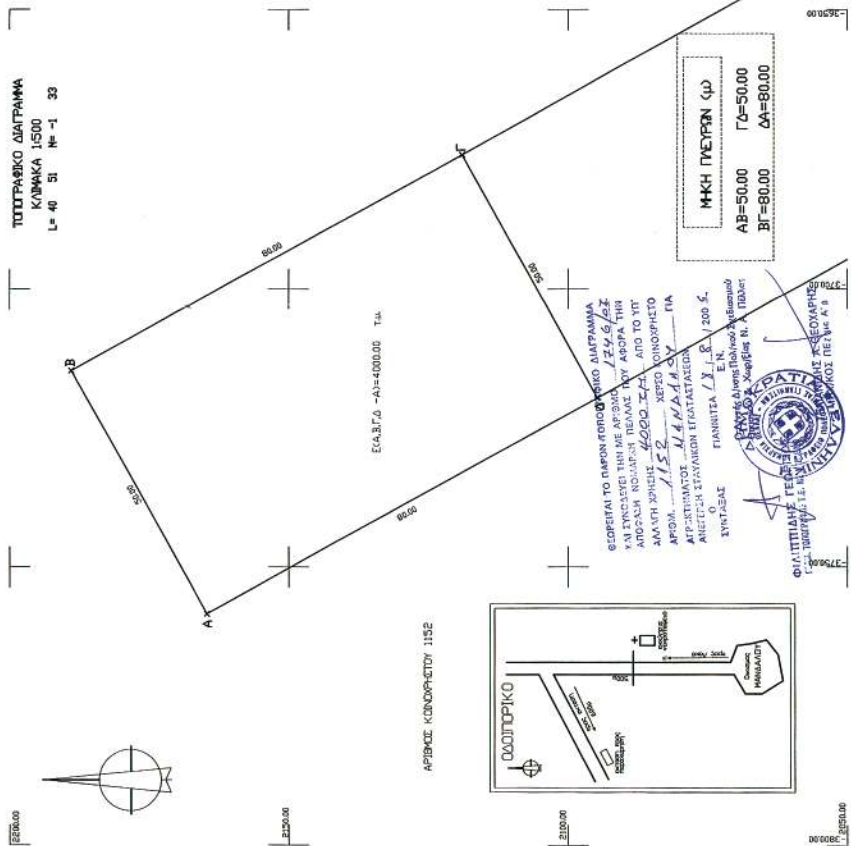

ΑΥΣΤΑΤΗΣΕΙΣ ΚΟΡΥΦΗΣ 1152

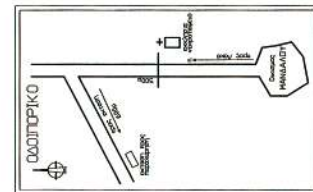

ΤΕΧΝΙΚΟ ΓΡΑΦΕΙΟ ΕΛΕΝΗΣ Σ. ΖΑΜΙΝΟΥ ΑΓΡΟΝΟΜΟΥ ΤΟΠΟΓΡΑΦΟΥ ΜΗΛΑΚΟΥ Ε.Μ.Π.
ΤΕΛΕΤΟΝΟΜΟΥ 14 ΕΞΕΣΔΑ (23810 - 27982)



* 0 4 0 0 1 8 2 0 7 0 5 0 7 0 0 0 8 *

ΑΠΟ ΤΟ ΕΘΝΙΚΟ ΤΥΠΟΓΡΑΦΕΙΟ

ΚΑΠΟΔΙΣΤΡΙΟΥ 34 * ΑΘΗΝΑ 104 32 * ΤΗΛ. 210 52 79 000 * FAX 210 52 21 004
ΗΛΕΚΤΡΟΝΙΚΗ ΔΙΕΥΘΥΝΣΗ: <http://www.et.gr> - e-mail: webmaster@et.gr