



ΕΦΗΜΕΡΙΣ ΤΗΣ ΚΥΒΕΡΝΗΣΕΩΣ

ΤΗΣ ΕΛΛΗΝΙΚΗΣ ΔΗΜΟΚΡΑΤΙΑΣ

ΤΕΥΧΟΣ ΤΕΤΑΡΤΟ

Αρ. Φύλλου 187

8 Μαΐου 2007

ΠΕΡΙΕΧΟΜΕΝΑ

ΑΠΟΦΑΣΕΙΣ

- Κήρυξη δημοσίου δάσους 7.225,04 τ.μ. ως αναδασω-
τέο στη θέση «Βαρκά» περιφέρειας Δημοτικού Δια-
μερίσματος Τρικόρφου Δήμου Χάλκειας 1
Κήρυξη ως αναδασωτέας έκτασης εμβαδού 349,97
στρ. στη θέση «Φαλακρό» περιοχής Δ.Δ. Πολυκε-
ράσου Δήμου Βιτίου Ν. Καστοριάς 2
Καθορισμός των ορίων του αιγιαλού και δημιουρ-
γία ζώνης παραλίας στη θέση «ΠΡΟΦΗΤΗΣ ΗΛΙ-
ΑΣ» Δήμου Αφетών Ν. Μαγνησίας 3

ΑΠΟΦΑΣΕΙΣ

- Αριθμ. 1244 (1)
Κήρυξη δημοσίου δάσους 7.225,04 τ.μ. ως αναδασωτέο
στη θέση «Βαρκά» περιφέρειας Δημοτικού Διαμερί-
σματος Τρικόρφου Δήμου Χάλκειας.

Ο ΓΕΝΙΚΟΣ ΓΡΑΜΜΑΤΕΑΣ ΠΕΡΙΦΕΡΕΙΑΣ ΔΥΤΙΚΗΣ ΕΛΛΑΔΟΣ

Έχοντας υπόψη:

1. Τις διατάξεις «περί διοικητικής αποκέντρωσης» το
ν. 3200/1955 όπως τροποποιήθηκε και ισχύει.
2. Τις διατάξεις του άρθρου 117 παρ. 3 του Συντάγ-
ματος.
3. Τις διατάξεις του ν. 998/1979 «περί προστασίας δα-
σών κ.λπ.» και ειδικότερα:
α) του άρθρου 38 παρ. 1 και
β) του άρθρου 41 παρ. 1.
4. Τις υπ' αριθμ. α) 160417/1180/8.7.1980, β) 182447/ 3049/
24.9.1980 και γ) 141823/24.2.1983 διαταγές του Υπουργεί-
ου Γεωργίας.
5. Τις διατάξεις των άρθρων 1 παρ. 1, 2 παρ. 1δ, 5 παρ.
3β, 6 παρ. 7 και 7 παρ. 2 του ν. 2503/1997 «Διοίκηση,
Οργάνωση, Στελέχωση της Περιφέρειας».

6. Την υπ' αριθμ. 1124/29.3.2007 πρόταση του Δασαρχεί-
ου Ναυπάκτου περί κηρύξεως αναδασωτέου δημοσίου
δάσους.

7. Την υπ' αριθμ. 186Γ.Γ./30.6.1998 απόφαση του Γενικού
Γραμματέα Περιφέρειας Δυτικής Ελλάδος «περί ανάθε-
σης αρμοδιοτήτων», αποφασίζουμε:

Κηρύσσουμε ως αναδασωτέα, με φυσική ή τεχνητή
αναγέννηση, με σκοπό την προστασία για την επανα-
δημιουργία της δασικής βλάστησης που καταστράφηκε
από εκχέρωση και τη διατήρηση του χαρακτήρα του
δάσους, ώστε να αποκλεισθεί η διάθεση αυτού για άλλο
σκοπό, το παραπάνω δημόσιο δάσος των 7.225,04 τ.μ.
που ανήκει στην κατηγορία των άρθρων 3 παρ. 1 και
4 παρ. 1ε του ν. 998/1979, όπως αυτός τροποποιήθηκε
από τις διατάξεις του ν. 3208/2003. Το ανωτέρω δημό-
σιο δάσος βρίσκεται στη θέση «Βαρκά» περιφέρειας
Δημοτικού Διαμερίσματος Τρικόρφου, Δήμου Χάλκειας,
προσδιορίζεται από τα στοιχεία: 1, 2, 3, 4, 5, 6, 7, 8, 9, 10,
11, 12, 13, 14, Ρ, Π, Ο, Ξ, Ν, Μ, Λ, Κ, Ι, Θ, Η, Ζ, Ε, Δ, Γ, Β, Α, ΝΙ,
ΜΙ, ΛΙ, ΚΙ, 1 και οριοθετείται ως ακολούθως:

Βόρεια: Με αγρό,

Ανατολικά: Με αγρό, ρέμα και αγροτικό δρόμο,

Δυτικά: Με αγρό και δάσος που έχουν γίνει επεμβά-
σεις,


Νότια: Με αγροτικό δρόμο,

όπως φαίνεται στο συνημμένο διάγραμμα, που αποτε-
λεί αναπόσπαστο μέρος της απόφασης αυτής.

Η απόφαση αυτή να δημοσιευθεί στην Εφημερίδα της
Κυβερνήσεως.

Πάτρα, 16 Απριλίου 2007

Με εντολή Γενικού Γραμματέα Περιφέρειας
Ο Διευθυντής
ΝΙΚΟΛΑΟΣ ΤΣΩΛΗΣ

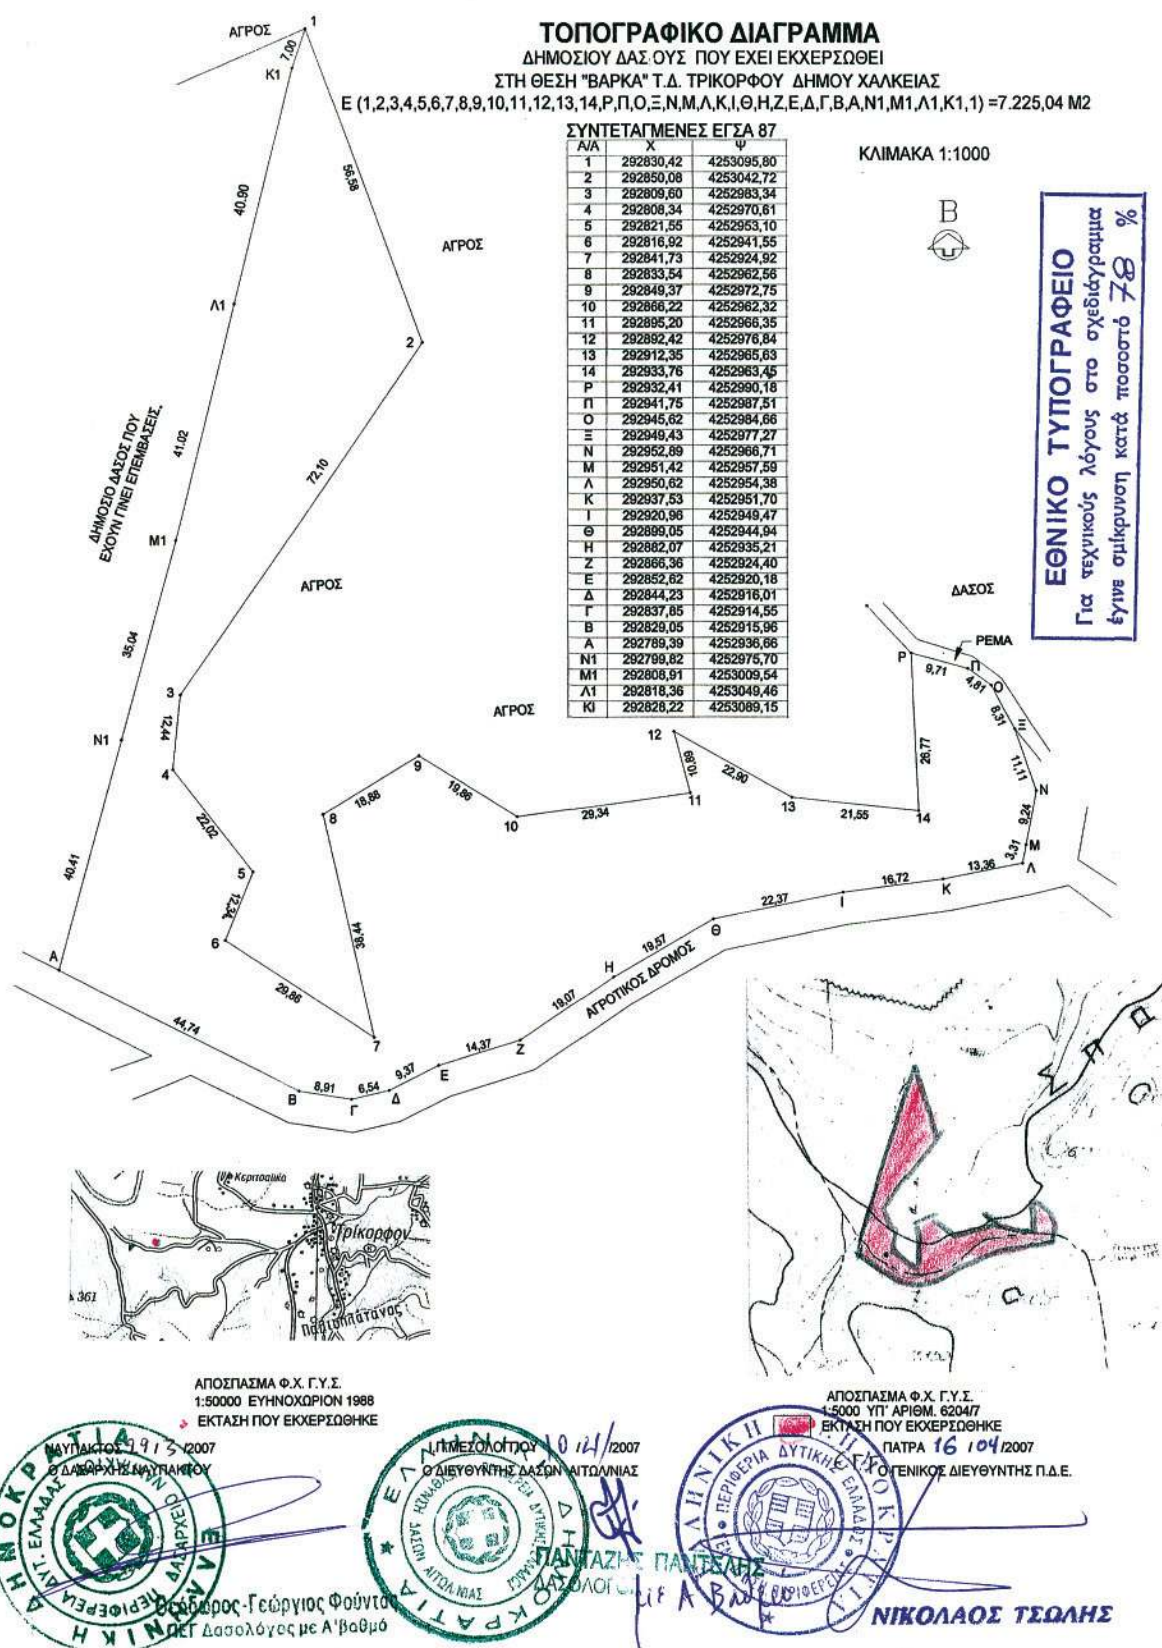

Αριθμ. 22/ΔΑΣ/37142/1541

(2)

Κήρυξη ως αναδασωτέας έκτασης εμβαδού 349,97 στρ. στη θέση «Φαλακρό» περιοχής Δ.Δ. Πολυκεράσου Δήμου Βιτισίου Ν. Καστοριάς.

Ο ΓΕΝΙΚΟΣ ΓΡΑΜΜΑΤΕΑΣ
ΠΕΡΙΦΕΡΕΙΑΣ ΔΥΤΙΚΗΣ ΜΑΚΕΔΟΝΙΑΣ

Έχοντας υπόψη:

1. Τις διατάξεις της παρ. 1 του άρθρου 24 και της παρ. 3 του άρθρου 117 του Συντάγματος.

2. Τις διατάξεις του ν. 2503/1997 «Διοίκηση, οργάνωση, στελέχωση της Περιφέρειας, ρύθμιση θεμάτων για την Τοπική Αυτοδιοίκηση και άλλες διατάξεις».

3. Τις διατάξεις του ν. 998/1979 «Περί προστασίας των δασών και των δασικών εν γένει εκτάσεων της Χώρας» όπως τροποποιήθηκαν με το ν. 3208/2003 και συγκεκριμένα της παρ. 1 του άρθρου 38 και της παρ. 1 του άρθρου 41.

4. Τις διατάξεις της παρ. 3 του άρθρου 70 του ν. 998/1979 που προστέθηκε με το άρθρο 12 του ν. 2040/1992 και αντικαταστάθηκε με την παρ. 15 του άρθρου 1 του ν. 3208/2003.

5. Τις διαταγές του Υπουργείου Γεωργίας: α) 160417/1180/8.7.1980, β) 182447/3049/24.9.1980.

6. Το γεγονός ότι στη συγκεκριμένη έκταση επήλθε καταστροφή της δασικής βλάστησης λόγω πυρκαγιάς που εξερράγη στις 21.1.2007.

7. Τη σύμφωνη γνώμη της Δ/σης Δασών Καστοριάς, αποφασίζουμε:

Κηρύσσουμε ως αναδασωτέα, τη δημόσια δασικού χαρακτήρα έκταση, εμβαδού 349,97 στρ. στη θέση «Φαλακρό» περιοχής Δ.Δ. Πολυκεράσου Δήμου Βιτισίου Ν. Καστοριάς, με σκοπό, αφ' ενός μεν τη διατήρηση του δασικού της χαρακτήρα ώστε να αποκλειστεί η διάθεσή της για άλλο προορισμό, αφ' ετέρου δε την επαναδημιουργία της δασικής βλάστησης με φυσική ή τεχνητή αναγέννηση.

Η ανωτέρω έκταση φαίνεται στο συνημμένο τοπογραφικό διάγραμμα καθώς και στο απόσπασμα χάρτη κλίμακας 1:50.000 και προσδιορίζεται από τα στοιχεία 1-2-3-4-5-6.....19-20-1, που αποτελεί αναπόσπαστο τμήμα της παρούσης και συνορεύει:

Ανατολικά: Με δημόσια χορτολιβαδική έκταση.

Δυτικά: Με κοινοτικό δάσος.

Βόρεια: Με κοινοτικό δάσος.

Νότια: Με δημόσιο δάσος.

Η απόφαση αυτή να δημοσιευθεί στην Εφημερίδα της Κυβερνήσεως.

Κοζάνη, 17 Απριλίου 2007

Ο Γενικός Γραμματέας Περιφέρειας
ΑΝΔΡΕΑΣ ΛΕΟΥΔΗΣ

Αριθμ. 3233

(3)

Καθορισμός των ορίων του αιγιαλού και δημιουργία ζώνης παραλίας στη θέση «ΠΡΟΦΗΤΗΣ ΗΛΙΑΣ» Δήμου Αφетών Ν. Μαγνησίας.

Ο ΓΕΝΙΚΟΣ ΓΡΑΜΜΑΤΕΑΣ
ΠΕΡΙΦΕΡΕΙΑΣ ΘΕΣΣΑΛΙΑΣ

Έχοντας υπόψη:

1. Τις διατάξεις του ν. 2971/2001 (ΦΕΚ 285/Δ'/19.12.2001) «περί περί αιγιαλού και παραλίας».

2. Τις διατάξεις του ν.δ. 439/1970 «περί συμπληρώσεως των διατάξεων περί αιγιαλού».

3. Τις διατάξεις του ν. 3200/1955 (ΦΕΚ 97 τ.Α') «περί διοικητικής αποκέντρωσης», όπως αυτές τροποποιήθηκαν και ισχύουν σήμερα με τα ν.δ. 532/1970, β.δ. 704/1970, β.δ. 705/1970, β.δ. 192/1972, π.δ. 71/1984, π.δ. 347/1986, ν.2026/1992 και π.δ. 97/1993.

4. Τις διατάξεις του άρθρου 19 παρ. 5 του ν.δ. 2344/1995, του άρθρου 52 παρ. 6 ν. 2218/1994, του άρθρου 4 παρ. 7 του ν. 2240/1994, δυνάμει των οποίων αρμοδιότητες του Υπουργείου Οικονομικών που είχαν μεταβιβασθεί στους Νομάρχες, ανήκουν στον Περιφερειακό Δ/ντή, σε συνδυασμό με αυτές του άρθρου 14 παρ. 2 του 2399/1996 με τις οποίες προβλέπεται η κατάργηση των θέσεων των Περιφερειακών Δ/ντών, οι αρμοδιότητες πλέον του οποίου περιήλθαν στον Γενικό Γραμματέα της Περιφέρειας που ασκούνται από τον Αναπληρωτή Περιφερειακό Δ/ντή.

5. Τις διατάξεις του τετάρτου εδαφίου της παρ. 2 του άρθρου 1 και της παρ. 6 του ιδίου άρθρου του ν. 2503/1997 «Διοίκηση, οργάνωση, στελέχωση της Περιφέρειας, ρύθμιση θεμάτων για την Τοπική Αυτοδιοίκηση και άλλες διατάξεις» (Φ.Ε.Κ. 107 τ. Α'), σύμφωνα με τις οποίες οι Περιφερειακές Υπηρεσίες του Υπουργείου Οικονομικών που συγκροτούσαν την Περιφερειακή Διοίκηση του Νομού ή Νομαρχίας, δεν υπήχθησαν στην ενιαία οργανική μονάδα της Περιφέρειας, ούτε καταργήθηκαν, αλλά αποτελούν από 1.9.1997, Υπηρεσίες του Υπουργείου Οικονομικών.

6. Τις διατάξεις του άρθρου 46 του ν. 3220/2004 (Φ.Ε.Κ. 15/Α' 28.12.004) «Μέτρα αναπτυξιακής και κοινωνικής πολιτικής - αντικειμενικοποίησης του φορολογικού ελέγχου και άλλες διατάξεις».

7. Την απόφαση του Υπουργού Εσωτερικών, Δημόσιας Διοίκησης και Αποκέντρωσης που δημοσιεύθηκε στο Φ.Ε.Κ. 93/Γ'/2.4.2004 με την οποία ορίστηκαν οι Γενικοί Γραμματείς Περιφερειών της Χώρας.

8. Την από 6.11.2006 έκθεσή της κατά το άρθρο 3 του ν. 2971/19.12.2001 (Φ.Ε.Κ. 285/Α'/19.12.2001) «περί αιγιαλού και παραλίας» αρμόδιας Επιτροπής καθορισμού ορίων αιγιαλού και παραλίας, για τον καθορισμό ορίων αιγιαλού και δημιουργία ζώνης παραλίας στη θέση «ΠΡΟΦΗΤΗΣ ΗΛΙΑΣ» Δήμου Αφетών Ν. Μαγνησίας.

9. Το από τον Σεπτέμβριο 2006 τοπογραφικό υψομετρικό διάγραμμα κλίμακας 1:500 αποτελούμενο από μία (1) πινακίδα που συντάχθηκε από τον Τοπ/φο μηχανικό Νικόλαο Κατσή και το οποίο ελέγχθηκε ως προς την ακρίβεια της αποτύπωσης και θεωρήθηκε από την Τοπογράφο Μηχανικό της Κτηματικής Υπηρεσίας Ν. Μαγνησίας Βασιλική Χατζηπλή στις 6.11.2006.

10. Την υπ' αριθμ. 544.5/149/2007 σύμφωνη γνώμη του Γ.Ε.Ν. για τα όρια αιγιαλού & παραλίας,, αποφασίζουμε:

Επικυρώνουμε την από 6.11.2006 έκθεση της κατά το άρθρο 3 του ν. 2971/19.12.2001 αρμόδιας Επιτροπής καθορισμού ορίων αιγιαλού και παραλίας, για τον καθορισμό ορίων αιγιαλού και δημιουργία ζώνης παραλίας στη θέση «ΠΡΟΦΗΤΗΣ ΗΛΙΑΣ» Δήμου Αφетών Ν. Μαγνησίας.

Το από τον Σεπτέμβριο 2006 τοπογραφικό και υψομετρικό διάγραμμα κλίμακας 1:500 αποτελούμενο από μία (1) πινακίδα που συντάχθηκε από τον Τοπ/φο μηχανικό Νικόλαο Κατσή και το οποίο ελέγχθηκε ως προς την ακρίβεια της αποτύπωσης και θεωρήθηκε από την Τοπογράφο Μηχανικό της Κτηματικής Υπηρεσίας Ν. Μαγνησίας Βασιλική Χατζηπλή στις 6.11.2006.

Στο τοπογραφικό διάγραμμα καθορίστηκε από την αρμόδια Επιτροπή όπως πιο πάνω αναφέρεται:

Η οριογραμμή του αιγιαλού με κόκκινη συνεχή πολυγωνική γραμμή 1,2,3, ... έως και 10, της οποίας οι κορυφές εξασφαλίζονται με συντεταγμένες του Κρατικού τριγωνομετρικού δικτύου.

Η οριογραμμή της παραλίας με κίτρινη συνεχή πολυγωνική γραμμή 1',2',3', ... έως και 10', παράλληλη της γραμμής αιγιαλού σε απόσταση 15,00 μ. για την εξυπηρέτηση των σκοπών του άρθρου 1, παρ. 2 του ν. 2971/ 2001.

Η Επιτροπή διαπίστωσε ότι δεν υπάρχει παλαιός αιγιαλός.

Η απόφαση αυτή, με την έκθεση της Επιτροπής και το τοπογραφικό διάγραμμα, να δημοσιευθούν στην Εφημερίδα της Κυβερνήσεως.

Λάρισα, 10 Απριλίου 2007

Ο Γενικός Γραμματέας Περιφέρειας
ΦΩΤΙΟΣ ΓΚΟΥΠΑΣ

ΕΚΘΕΣΗ

Επιτροπής καθορισμού των ορίων αιγιαλού,
παραλίας, παλαιού αιγιαλού

σύμφωνα με τα άρθρα 3, 4 και 5 του ν. 2971/2001

Καθορισμός για πρώτη φορά των ορίων αιγιαλού κλπ στη θέση «ΠΡΟΦΗΤΗΣ ΗΛΙΑΣ» Δήμου Αφетών Ν. Μαγνησίας.

Στο Βόλο σήμερα, την 6.11.2006, οι υπογεγραμμένοι:

1. ΕΥΘΥΜΙΟΥ ΔΗΜΗΤΡΙΟΣ προϊστάμενος της Κτηματικής Υπηρεσίας Ν. Μαγνησίας, ως πρόεδρος,
 2. ΠΡΩΙΑΣ ΖΗΣΗΣ Υπολιμενάρχης Βόλου ως μέλος,
 3. ΧΑΤΖΗΠΛΗ ΒΑΣΙΛΙΚΗ, τοπογράφος μηχανικός της Κτηματικής Υπηρεσίας ως μέλος,
 4. ΛΟΥΚΙΔΟΥ ΑΝΑΣΤΑΣΙΑ, διευθύντρια της ΠΕ.ΧΩ.Π.Ε. Νομαρχιακής Αυτοδιοίκησης Ν. Μαγνησίας, ως μέλος.
- Η ΜΟΥΝΤΟΥΡΗ ΚΩΝ/ΝΤΙΑ, Διευθύντρια ΠΕ.ΧΩ. Γενικής Γραμματείας Περιφέρειας Θεσσαλίας, αν και προσκλήθηκε νόμιμα δεν προσήλθε,

που αποτελούμε την επιτροπή καθορισμού των ορίων αιγιαλού, παραλίας και παλαιού αιγιαλού, σύμφωνα με τα άρθρα 3, 4 και 5 του ν. 2971/2001 (Φ.Ε.Κ. 285/Α'/19.12.2001) και της υπ' αριθμ. 9491/20.12.2004 απόφασης του Γεν. Γραμματέα Περιφέρειας Θεσσαλίας, μετά από αυτοψία στην παραπάνω περιοχή στις 6.11.2006 ύστερα από πρόσκληση του Προέδρου της επιτροπής με το υπ' αριθμ. 2305/6.11.2006 έγγραφο, αφού λάβαμε υπόψη:

1. Την από 6.10.2006 αίτηση του Κωνστανταρόπουλου Ιωάννη με την οποία ζητείται ο καθορισμός του αιγιαλού και της παραλίας στην παραπάνω περιοχή.

2. Τις διατάξεις του ν. 2971/2001 (Φ.Ε.Κ. 285/Α'/19.12.2001) και ειδικότερα τα άρθρα 4, 5, 6, 7, 8 και 9.

3. Το τοπογραφικό και υψομετρικό διάγραμμα της παραπάνω περιοχής με κλίμακα 1:500, που συντάχθηκε τον Σεπτέμβριο 2006 από τον τοπογράφο μηχανικό Νικόλαο Κατσή σε μία (1) πινακίδα και ελέγχθηκε και θεωρήθηκε από την Βασιλική Χατζηπλή, τοπογράφο μηχανικό της Κτηματικής Υπηρεσίας Ν. Μαγνησίας στις 6.11.2006.

4. Την αντίληψη που σχηματίστηκε λαμβάνοντας υπόψη, ύστερα από αυτοψία τις φυσικές και λοιπές ενδείξεις που επηρεάζουν το πλάτος του αιγιαλού και της παραλίας και ειδικότερα:

α) Τη γεωμορφολογία του εδάφους για την οποία αναλυτικά αναφέρεται ότι:

1) Η μορφολογία της ακτής συνίσταται από βραχώδη πρηνή με απότομες κλίσεις.

2) Της ακτής συνεχονται εκτάσεις λοφώδεις. Με έδαφος γαιώδες. Εκτός σχεδίου. Αδόμητες. Με χρήση γεωργική.

3) Το φυσικό όριο βλάστησης συνίσταται από θαμνώδη φυσική βλάστηση. Δενδρώδη φυσική βλάστηση.

β) Το γεγονός ότι στη περιοχή δεν εντοπίστηκαν παράκτιοι φυσικοί πόροι.

γ) Τα πορίσματα από την εκτίμηση των μετεωρολογικών στοιχείων της περιοχής, ήτοι το γεγονός ότι η περιοχή δεν προσβάλλεται από ανέμους γιατί είναι προστατευμένη λόγω του ότι βρίσκεται μέσα σε περίκλειστη θάλασσα (Παγασητικός Κόλπος).

δ) Τη μορφολογία του πυθμένα ο οποίος συνίσταται από αμμώδη σύσταση και ήπιες κλίσεις με μικρά βάθη κοντά στην ακτή.

ε) Τον τομέα ανάπτυξης κυματισμού σε σχέση με το μέτωπο της ακτής ότι δηλαδή πρόκειται για ακτή με μικρό ανάπτυγμα πελάγους.

στ) Την μη ύπαρξη τεχνικών έργων στη περιοχή.

ζ) Την μη ύπαρξη εγκεκριμένων χωροταξικών κατευθύνσεων και χρήσεων γης που επηρεάζουν την παράκτια ζώνη.

η) Την μη ύπαρξη καταγεγραμμένων δημόσιων κτημάτων κάθε κατηγορίας.

θ) Ότι δεν υφίσταται Κτηματολόγιο.

ι) Την μη ύπαρξη ευπαθών οικοσυστημάτων και προστατευόμενων περιοχών, αποφασίζουμε:

Καθορίζουμε στο παραπάνω τοπογραφικό διάγραμμα:

1. Την οριογραμμή του αιγιαλού με κόκκινη συνεχή πολυγωνική γραμμή 1, 2, 3, ... έως και 10, της οποίας οι κορυφές εξασφαλίζονται με συντεταγμένες του κρατικού τριγωνομετρικού δικτύου.

2. Την οριογραμμή της παραλίας για την εξυπηρέτηση των σκοπών του άρθρου 1 § 2 του ν. 2971/2001 με κίτρινη συνεχή πολυγωνική γραμμή 1', 2', 3', ... έως και 10', της οποίας οι πλευρές είναι παράλληλες της γραμμής αιγιαλού σε απόσταση σταθερή 15,00 μ.

3. Αποφαινόμαστε ότι δεν υπάρχει παλαιός αιγιαλός.

Η Επιτροπή

Ο Πρόεδρος


ΔΗΜΗΤΡΙΟΣ ΕΥΘΥΜΙΟΥ


Τα Μέλη

ΖΗΣΗΣ ΠΡΩΙΑΣ

ΒΑΣΙΛΙΚΗ ΧΑΤΖΗΠΛΗ

ΑΝΑΣΤΑΣΙΑ ΛΟΥΚΙΔΟΥ

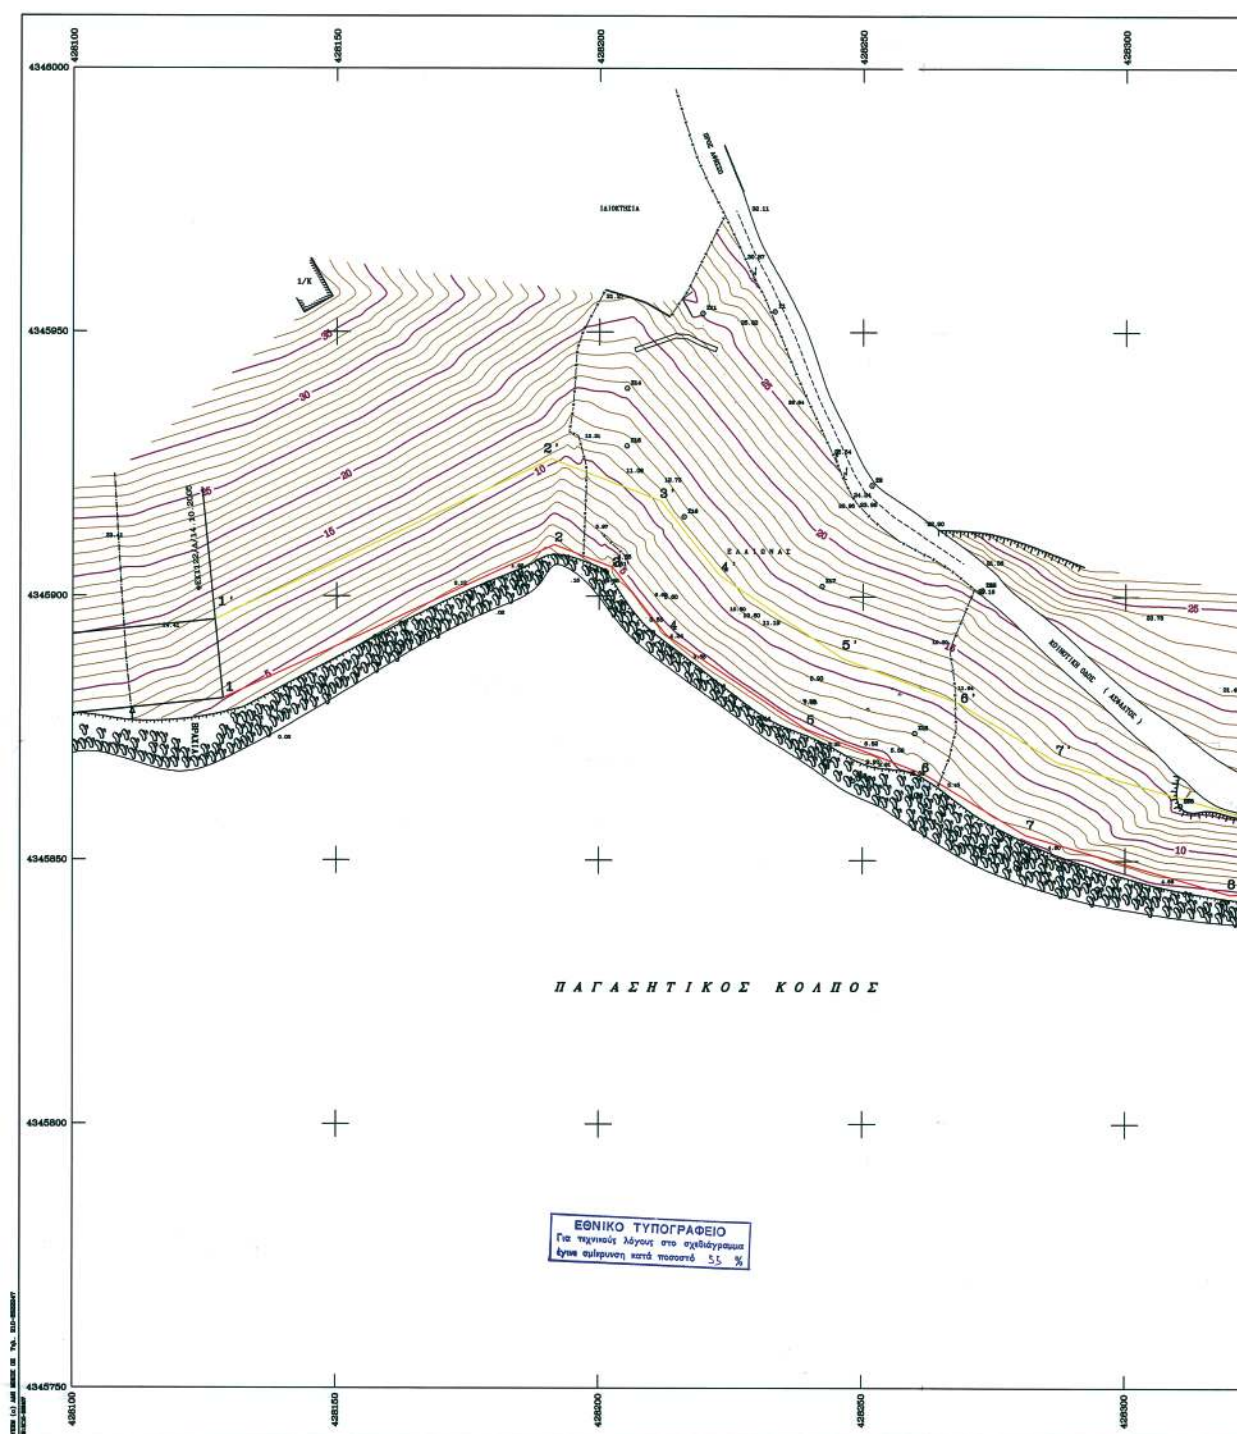

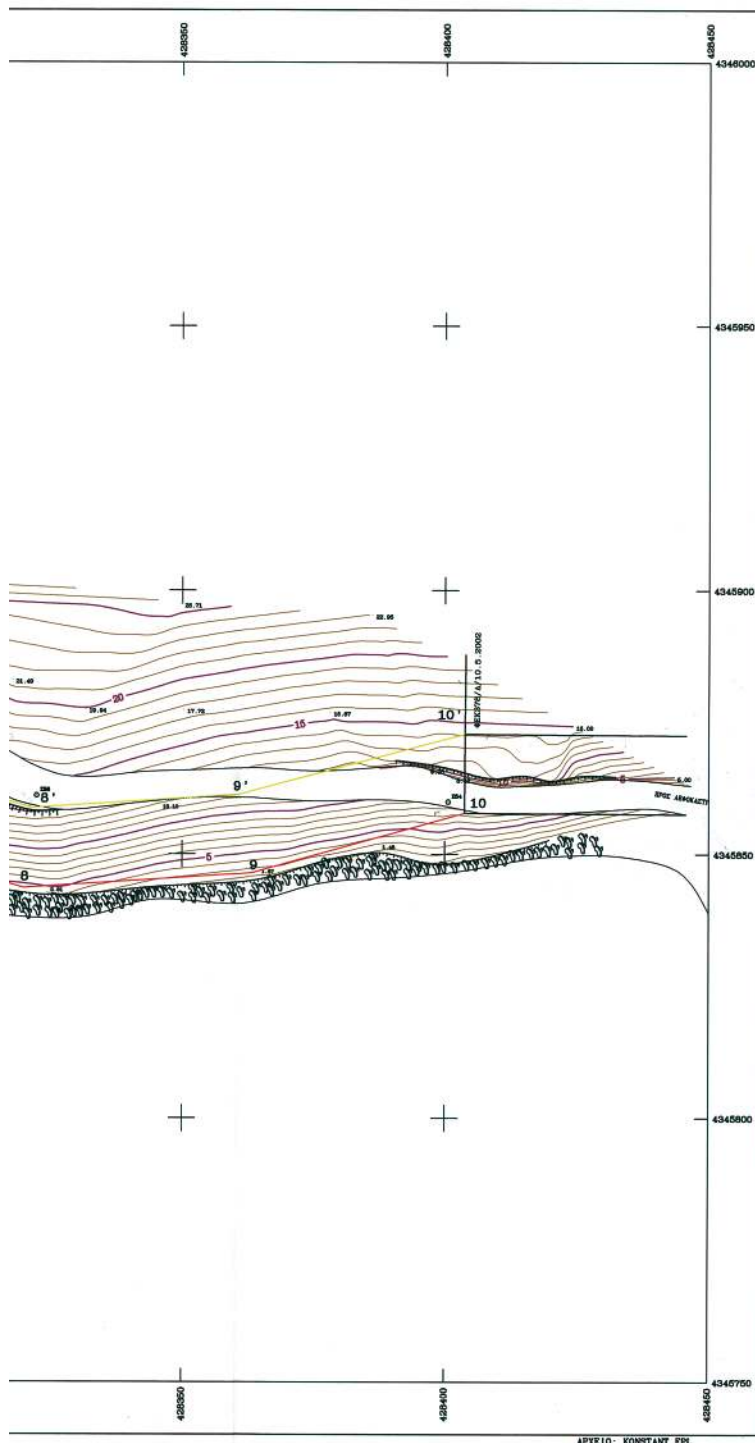

ΣΤΥΛ/ΜΕΣ ΓΡΑΜΜΗΣ ΔΙΓΓΑΛΟΥ	ΣΤΥΛ/ΜΕΣ
Α/Α	ΣΤΥΛ/ΜΕΣ
1	428126.401
2	428191.412
3	428202.497
4	428212.579
5	428236.159
6	428281.779
7	428281.081
8	428319.995
9	428363.401
10	428403.748



ΥΠΟΥΡΓΕΙΟ ΟΙΚΟΝΟΜΙΑΣ ΚΑΙ ΟΙΚΟΝΟΜΙΚΩΝ
ΚΤΗΜΑΤΙΚΗ ΥΠΗΡΕΣΙΑ ΜΑΓΝΗΣΙΑΣ

ΤΟΠΟΓΡΑΦΙΚΟ ΔΙΑΓΡΑΜΜΑ
ΚΑΘΟΡΙΣΜΟΥ ΓΡΑΜΜΗΣ ΔΙΓΓΑΛΟΥ ΚΑΙ ΠΑΡΑΛΙΑΣ

ΠΕΡΙΟΧΗ : "ΠΡΟΜΗΤΗΣ ΗΛΙΑΣ" ΕΝΔΙΑΜΕΡΟΜΕΝΟΣ: ΚΩΝΣΤΑΝΤΙΝΟΥΔΑΣ ΙΩΑΝΝΗΣ
ΔΗΜΟΣ : ΑΡΕΤΙΝ
ΝΟΜΟΣ : ΜΑΓΝΗΣΙΑΣ

ΑΝΑΔΟΧΟΣ ΜΕΛΕΤΗΣ: **ΝΙΚΟΛΑΟΣ ΑΘΑΝ. ΚΑΤΣΗΣ**
ΝΙΚΟΣ ΚΑΤΣΗΣ
ΤΟΠΟΓΡΑΦΟΣ ΜΕΛΕΤΗΣ: **ΝΙΚΟΣ ΚΑΤΣΗΣ**
ΤΟΠΟΓΡΑΦΟΣ ΜΕΛΕΤΗΣ: **ΝΙΚΟΣ ΚΑΤΣΗΣ**

ΤΕΧΝΙΚΗ ΔΙΕΥΘΥΝΣΗ: **ΝΙΚΟΣ ΚΑΤΣΗΣ**
ΟΡΙΣΜΟΣ ΔΙΓΓΑΛΟΥ ΚΑΙ ΠΑΡΑΛΙΑΣ: **ΝΙΚΟΣ ΚΑΤΣΗΣ**
ΚΑΤΣΗΣ

Εκτελεστική τριμελής - αρχιτεκτονική Συμβολή
Εκτελεστική τριμελής - αρχιτεκτονική Συμβολή

Το παρόν τεχνικό σχέδιο αποτελεί μέρος του έργου
C-11-06. Εφόσον της Συμβολής υποβληθεί στην Αρχή
της Συμβολής.
Ο υπογραφέας φέρει πλήρη ευθύνη για την ορθότητα
και την ακρίβεια των δεδομένων (ΣΤΑ 997).
Εκτελεστική τριμελής αρχιτεκτονική Συμβολή 20.09.

ΕΛΛΗΝΙΚΗ ΔΗΜΟΚΡΑΤΙΑ
ΥΠΟΥΡΓΕΙΟ ΟΙΚΟΝΟΜΙΑΣ ΚΑΙ ΟΙΚΟΝΟΜΙΚΩΝ
ΚΤΗΜΑΤΙΚΗ ΥΠΗΡΕΣΙΑ ΜΑΓΝΗΣΙΑΣ
ΕΛΛΗΝΙΚΗ ΔΗΜΟΚΡΑΤΙΑ
ΥΠΟΥΡΓΕΙΟ ΟΙΚΟΝΟΜΙΑΣ ΚΑΙ ΟΙΚΟΝΟΜΙΚΩΝ
ΚΤΗΜΑΤΙΚΗ ΥΠΗΡΕΣΙΑ ΜΑΓΝΗΣΙΑΣ

ΕΚΣΤΡΟΦΗ
Ο ΠΡΟΒΛΕΠΟΜΕΝΟΣ
ΕΡΓΑΣΙΑΣ ΤΗΣ
ΚΤΗΜΑΤΙΚΗΣ ΥΠΗΡΕΣΙΑΣ
ΜΑΓΝΗΣΙΑΣ

ΤΑ ΜΕΛΗ
1. ΑΝΑΔΟΧΟΣ
2. Ο ΜΕΛΕΤΗΣ ΤΗΣ Ε.Υ.
3. Ο ΑΡΧΙΤΕΚΤΟΝΙΚΟΣ Ε.Υ. ΜΑΓΝΗΣΙΑΣ
4. Ο ΑΡΧΙΤΕΚΤΟΝΙΚΟΣ Ε.Υ. ΜΑΓΝΗΣΙΑΣ

ΤΡΙΓΩΝΟΜΕΤΡΙΚΗ ΕΞΑΡΤΗΣΗ
ΚΡΑΤΙΚΟ ΤΡΙΓΩΝΟΜΕΤΡΙΚΟ ΔΙΚΤΥΟ
ΥΠΟΜΕΤΡΙΚΗ ΑΝΕΥΡΕΣΙΑ
ΜΕΣΗ ΣΤΑΘΜΗ ΘΑΛΑΣΣΙΑΣ
ΜΕΡΟΣ ΑΝΕΥΡΕΣΗΣ
ΤΑΧΥΜΕΤΡΙΚΗ
ΧΡΟΝΟΛΟΓΙΑ ΑΝΕΥΡΕΣΗΣ
ΣΕΠΤΕΜΒΡΙΟΣ 2006

ΚΑΙΝΑΚΑ
1:500
1:500
1:500

ΑΡΙΘΜΟΣ ΣΧΕΔΙΟΥ
1.00



* 0 4 0 0 1 8 7 0 8 0 5 0 7 0 0 0 8 *