

# ΕΦΗΜΕΡΙΣ ΤΗΣ ΚΥΒΕΡΝΗΣΕΩΣ

## ΤΗΣ ΕΛΛΗΝΙΚΗΣ ΔΗΜΟΚΡΑΤΙΑΣ

ΤΕΥΧΟΣ ΤΕΤΑΡΤΟ

Αρ. Φύλλου 191

8 Μαΐου 2007

### ΠΕΡΙΕΧΟΜΕΝΑ

#### ΑΠΟΦΑΣΕΙΣ

- Ανάκληση της υπ' αριθμ. 1615/27.5.1999 (Φ.Ε.Κ 464/Δ'/24.6.1999) απόφασης του Γενικού Γραμμ. Περιφέρειας Αττικής «Περί κήρυξης αναδασωτέας εκτάσεως» 0,600 στρ. στη θέση «Πουρίθι - Ίλκιζα» της Κοινότητας Βαρνάβα, Νομού Αττικής. .... 1
- Επικύρωση καθορισμού οριογραμμών τμήματος ρέματος Κοσύνθου, παραπλεύρως Δημοσίου Κτήματος με Α.Β.Κ. 3975, του Ν. Ξάνθης. .... 2
- Κήρυξη έκτασης ως αναδασωτέας, εμβαδού 400,00 τετρ. μέτρων, στη θέση «Κόκκινα Λιθάρια» περιφέρειας Δήμου Αγίων Θεοδώρων του Νομού Κορινθίας, λόγω εκχέρσωσης. .... 3

#### ΑΠΟΦΑΣΕΙΣ

- Αριθμ. 13 (1)  
Ανάκληση της υπ' αριθμ. 1615/27.5.1999 (Φ.Ε.Κ 464/Δ'/24.6.1999) απόφασης του Γενικού Γραμμ. Περιφέρειας Αττικής «Περί κήρυξης αναδασωτέας εκτάσεως» 0,600 στρ. στη θέση «Πουρίθι - Ίλκιζα» της Κοινότητας Βαρνάβα, Νομού Αττικής.

#### Ο ΓΕΝΙΚΟΣ ΓΡΑΜΜΑΤΕΑΣ ΠΕΡΙΦΕΡΕΙΑ ΑΤΤΙΚΗΣ

Έχοντας υπόψη:

1. Τις διατάξεις:

α) Του άρθρου 117 παρ. 3 του Συντάγματος της Ελλάδος.

β) Του ν. 3200/1955 «περί διοικητικής αποκεντρώσεως» όπως αυτές τροποποιήθηκαν μεταγενέστερα.

γ) Του ν. 2503/1997 «Διοίκηση, οργάνωση, στελέχωση της Περιφέρειας κ.λπ.».

δ) Του ν. 998/1979 «Περί προστασίας των Δασών και των Δασικών εν γένει εκτάσεων της Χώρας» και ειδικότερα:

δα) Του άρθρου 41 παρ. 1

δβ) Του άρθρου 38 παρ. 1

δγ) Των άρθρων 43 και 44

ε) Του ν. 3208/2003.

2. Την υπ' αριθμ. 1099/26.10.2004 διαταγή του Υπουργού Αγρ. Ανάπτυξης και Τροφίμων.

3. Την υπ' αριθμ. 670/4.3.1998 πράξη χαρακτηρισμού του Δασάρχη Καπανδριτίου και την υπ' αριθμ. 43/2005 οριστική και τελεσίδικη απόφαση της Β/θμιας Επιτροπής Επίλυσης Δασικών Αμφισβητήσεων Εφετείου Αθηνών με την οποία έκταση εμβαδού 0,600 στρ., που περιλαμβάνεται στη ανωτέρω πράξη χαρακτηρισμού κρίθηκε με την ενδικοφανή διαδικασία του άρθρου 14 του ν. 998/1979 ως μη δασική, ήτοι αγροτική της παρ. 6α του άρθρου 3 του ν. 998/1979.

4. Το υπ' αριθμ. 3282/24.8.2006 έγγραφο της Δ/σης Δασών Ανατ. Αττικής με το οποίο βεβαιώνεται ότι η ανωτέρω υπ' αριθμ. 43/2005 απόφαση της Β' θμιας Ε.Ε.Δ.Α. Εφετείου Αθηνών κατέστη οριστική και τελεσίδικη.

5. Τις διατάξεις ειδικότερα του ν. 3208/2003 αρθ. 21 παρ. 2 σύμφωνα με τις οποίες εκτάσεις που έχουν κριθεί με τη διαδικασία του άρθρου 14 του ν. 998/1979 ως μη δασικές, δεν υπάγονται στις διατάξεις του Δασικού Κώδικα, τυχόν δε αποφάσεις με τις οποίες οι εν λόγω εκτάσεις κηρύχθηκαν αναδασωτέες, αίρονται υποχρεωτικά, με πράξη του αρμοδίου οργάνου.

6. Την υπ' αριθμ. 4396/27.12.2006 πρόταση του Δασαρχείου Καπανδριτίου, με την οποία σύμφωνα με τα ανωτέρω προτείνεται η ανάκληση της ανωτέρω υπ' αριθμ. 1615/27.5.1999 (Φ.Ε.Κ. 464/Δ'/24.6.1999) απόφασης του Γενικού Γραμμ. Περιφέρειας Αττικής «Περί κήρυξης αναδασωτέας εκτάσεως» 0,600 στρ. στη θέση «Πουρίθι - Ίλκιζα» της Κοινότητας Βαρνάβα, Νομού Αττικής, για την οποία είχε εκδοθεί η υπ' αριθμ. 670/4.3.1998 πράξη χαρακτηρισμού του Δασάρχη Καπανδριτίου, η οποία ακυρώθηκε με την υπ' αριθμ. 43/2005 οριστική και τελεσίδικη απόφαση της Β/βάθμιας Επιτροπής Επίλυσης Δασικών Αμφισβητήσεων Εφετείου Αθηνών και χαρακτηρίσε την έκταση αυτή των 0,600 στρ. ως μη δασική (αγροτική έκταση) της παρ. 6<sup>α</sup> του άρθρου 3 του ν. 998/1979, γεγονός που κατέστησε την πιο πάνω απόφαση κήρυξης ανακλητέα ως εκδοθείσα κατά πλάνη περί τα πραγματικά και νομικά δεδομένα.

7. Τις γενικές διατάξεις του διοικητικού δικαίου περί ανάκλησης των πράξεων της διοίκησης που έχουν εκδοθεί κατά πλάνη περί τα πραγματικά και νομικά δεδομένα, αποφασίζουμε:

Ανακαλούμε την υπ' αριθμ. 1615/27.5.1999 (Φ.Ε.Κ 464/Δ'/24.6.1999) απόφαση του Γενικού Γραμμ. Περιφέρειας

Αττικής «Περί κήρυξης αναδασωτέας εκτάσεως» 0,600 στρ. στη θέση «Πουρίθι - Ίλκιζα» της Κοινότητας Βαρνάβα Νομού Αττικής, για τους λόγους που αναφέρονται στο σκεπτικό της παρούσας. Για την έκταση αυτή των 0,600 στρ., είχε εκδοθεί η υπ' αριθμ. 670/4.3.1998 πράξη χαρακτηρισμού του Δασάρχη Καπανδριτίου, η οποία ακυρώθηκε όμως με την υπ' αριθμ. 43/2005 οριστική και τελεσίδικη απόφαση της Β'βάθμιας Επιτροπής Επίλυσης Δασικών Αμφισβητήσεων Εφετείου Αθηνών, εκδοθείσα κατ' εφαρμογή του άρθρου 14 του ν. 998/1979, βάσει της οποίας η έκταση αυτή των 0,600 στρ. κρίθηκε ως μη δασική της παρ. 6α του άρθρου 3 του ν. 998/1979. Επομένως η ως άνω απόφαση κήρυξης του Γενικού Γραμματέα Περιφέρειας Αττικής απώλεσε την αιτιολογική της βάση εκδοθείσα κατά πλάνη περί τα πραγματικά και νομικά δεδομένα.

Η απόφαση αυτή να δημοσιευθεί στην Εφημερίδα της Κυβερνήσεως.

Αγία Παρασκευή, 7 Μαρτίου 2007

Ο Γενικός Γραμματέας Περιφέρειας  
ΧΑΡΑΛΑΜΠΟΣ ΜΑΝΙΑΤΗΣ

Αριθμ. 5374 (2)  
Επικύρωση καθορισμού οριογραμμών τμήματος ρέματος Κοσύνθου, παραπλεύρως Δημοσίου Κτήματος με Α.Β.Κ. 3975, του Ν. Ξάνθης.

Η ΠΡΟΪΣΤΑΜΕΝΗ ΤΗΣ ΔΙΕΥΘΥΝΣΗΣ ΠΕ.ΧΩ. ΤΗΣ  
ΠΕΡΙΦΕΡΕΙΑΣ ΑΝΑΤΟΛΙΚΗΣ ΜΑΚΕΔΟΝΙΑΣ - ΘΡΑΚΗΣ

Έχοντας υπόψη:

1. Τις διατάξεις του άρθρου 5 του ν. 3010/2002 (Φ.Ε.Κ. 91/Α) «Εναρμόνιση του ν. 1650/1986 με τις Οδηγίες 97/11 Ε.Ε., και 96/61 Ε.Ε., διαδικασία οριοθέτησης και ρυθμίσεις θεμάτων για τα υδατορέματα και άλλες διατάξεις».

2. Την υπ' αριθμ. 3046/304/89 (Φ.Ε.Κ. 59/Δ/3.2.1989) απόφαση του Αναπληρωτή Υπουργού Περιβάλλοντος Χωροταξίας και Δημοσίων Έργων, «Κτιριοδομικός Κανονισμός» και ειδικότερα τις διατάξεις του άρθρου 6 αυτού, σχετικά με τη δόμηση κοντά σε ρέματα, όπως ισχύει σήμερα.

3. Τις διατάξεις του ν. 2853/16.7.1922 (Φ.Ε.Κ. Α/116) «Περί υδραυλικών εν γένει έργων και αστυνομεύσεως των Δημοσίων Υδάτων», όπως αυτές τροποποιήθηκαν με τις αντίστοιχες του ν.δ. 10/29.12.1923 και κωδικοποιήθηκαν από τις διατάξεις του π.δ. 18/21.3.1924.

4. Τις διατάξεις του ν. 2503/1997 (Φ.Ε.Κ. 107/Α/30.5.1997) «Διοίκηση, Οργάνωση, Στελέχωση της Περιφέρειας, Ρυθμίσεις θεμάτων για την Τοπική Αυτοδιοίκηση και άλλες διατάξεις».

5. Τις οικείες διατάξεις του ν. 2690/1999 (Φ.Ε.Κ. 45/Α/1999) «Κύρωση του Κώδικα Διοικητικής Διαδικασίας και άλλες διατάξεις».

6. Την υπ' αριθμ. 1096/27.3.2003 (Φ.Ε.Κ. 393/Β/4.4.2003) απόφαση του Γενικού Γραμματέα περιφέρειας Α.Μ. - Θ. «Μεταβίβαση αρμοδιοτήτων σε προϊσταμένους Δ/σεων και Τμημάτων της Π.Α.Μ.-Θ.».

7. Το υπ' αριθμ. 64157/8945/30.11.2006 (απ ΔΙ.ΠΕ.ΧΩ. 5374/6.12.2006) έγγραφο της Δ/σης Τεχνικών Υπηρεσιών Ν. Ξάνθης με το οποίο διαβιβάστηκε στην Υπηρεσία μας η μελέτη οριοθέτησης τμήματος ρέματος Κοσύνθου, παραπλεύρως Δημοσίου Κτήματος με Α.Β.Κ. 3975, του Ν. Ξάνθης.

8. Το υπ' αριθμ. 60083/23.11.2006 απόσπασμα πρακτικού της υπ' αριθμ. 511/15/23.10.2006 συνεδρίασης του Δημοτικού Συμβουλίου του Δήμου Ξάνθης, κατά την οποία αποφασίσθηκε ομόφωνα η έγκριση της παραπάνω μελέτης οριοθέτησης.

9. Την υδραυλική μελέτη για την οριοθέτηση τμήματος του ρέματος που αναφέρεται στο Θέμα και την οριζοντιογραφία που τη συνοδεύει (αριθμ. σχεδίου Ο1, κλίμακα 1:1000) που συντάχθηκε από την Διπλ. Αγρονόμο Τοπογράφο Μηχανικό Ελένη Αλεξ. Τζάνου, όπως ελέγχθηκαν και θεωρήθηκαν από τη Δ/ση Τεχνικών Υπηρεσιών Ν. Ξάνθης και από τα οποία προκύπτει ότι οι προτεινόμενες οριογραμμές ανταποκρίνονται σε πλημμυρική παροχή για περίοδο αναφοράς Τ=100 έτη, αποφασίζουμε:

Επικυρώνουμε τις καθορισθείσες οριογραμμές του τμήματος ρέματος Κοσύνθου που διέρχεται παραπλεύρως του Δημοσίου Κτήματος με Α.Β.Κ. 3975 του Ν. Ξάνθης, όπως φαίνονται στην οριζοντιογραφία υδραυλικής επίλυσης και προτεινόμενων οριογραμμών κλίμακας 1:1000 (αριθμ. σχεδίου Ο1) που συντάχθηκε από την Διπλ. Αγρονόμο Τοπογράφο Μηχανικό Ελένη Αλεξ. Τζάνου, όπως αυτή ελέγχθηκε και θεωρήθηκε από τη Δ/ση Τεχνικών Υπηρεσιών Ν. Ξάνθης.


Από τις διατάξεις της παρούσας απόφασης δεν προκύπτουν δαπάνες οι οποίες βαρύνουν τον Κρατικό Προϋπολογισμό.

Η ισχύς της παρούσας αρχίζει από την ανωτέρω δημοσίευση.


Η απόφαση αυτή, μαζί με τη συνημμένη οριζοντιογραφία, να δημοσιευθεί στην Εφημερίδα της Κυβερνήσεως.

Κομοτηνή, 4 Απριλίου 2007


Η Προϊσταμένη  
ΑΛΕΞΑΝΔΡΑ ΠΑΣΣΟΠΟΥΛΟΥ

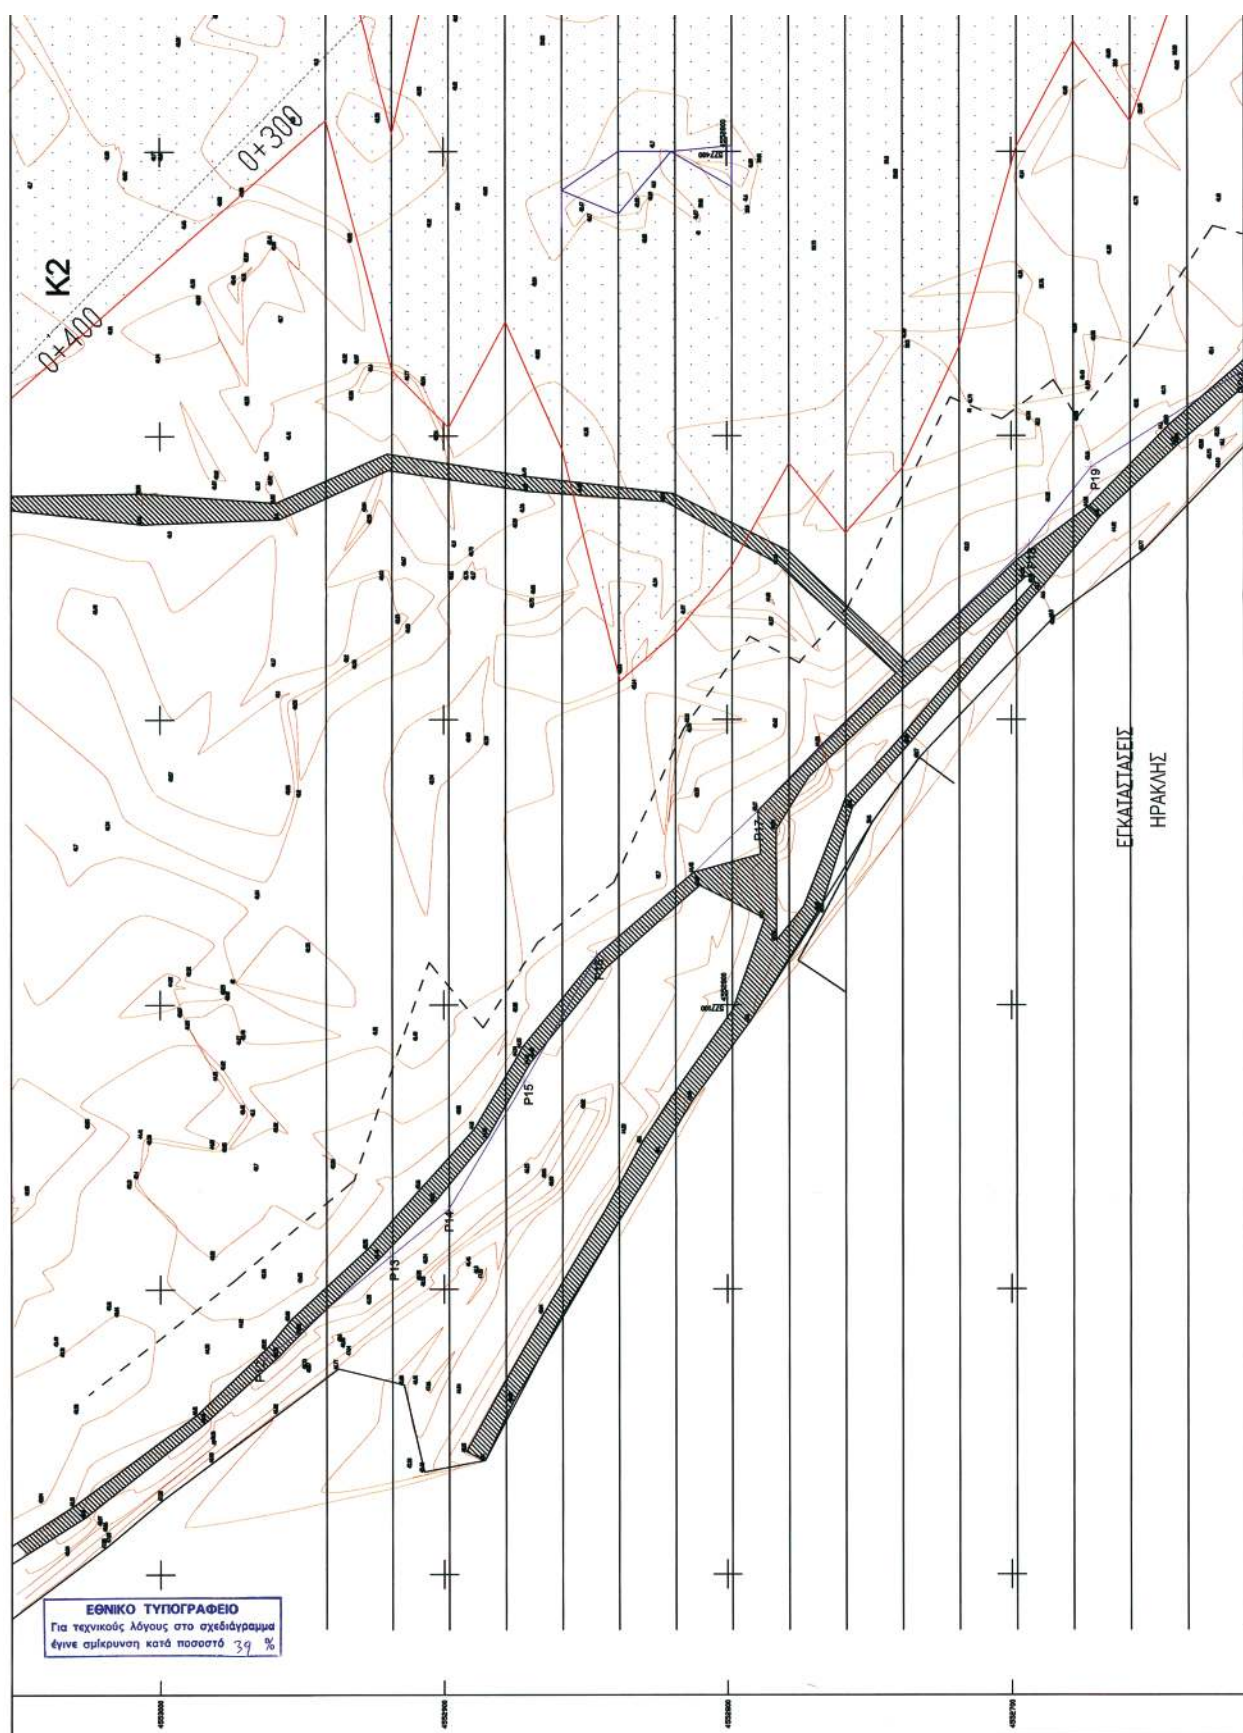



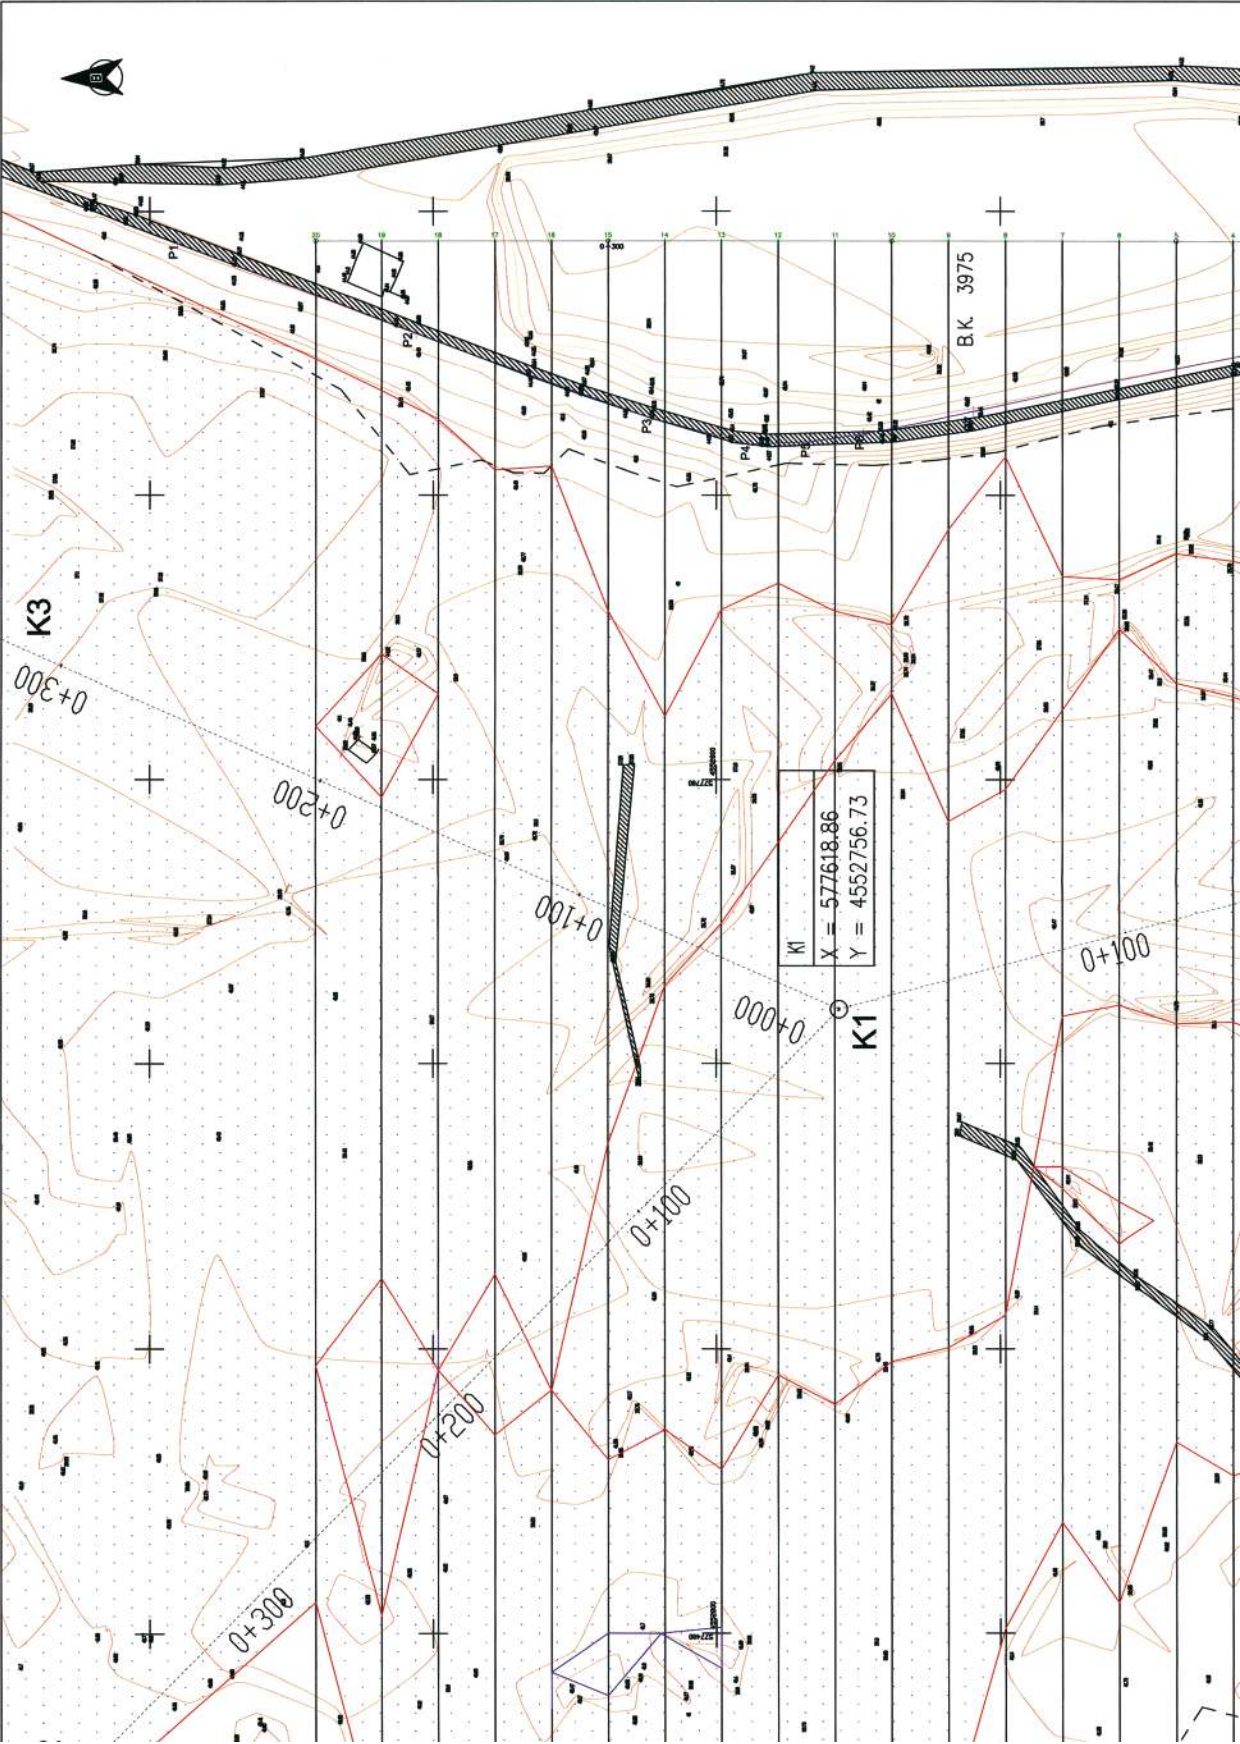



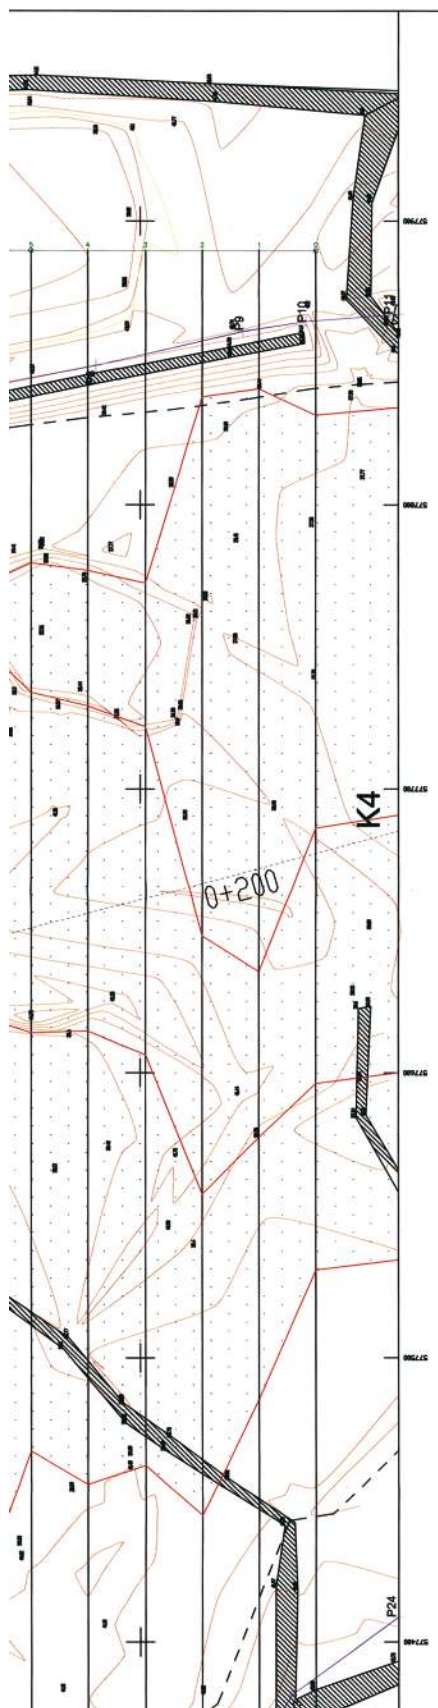



Αριθμ. 786

(3)

Κήρυξη έκτασης ως αναδασωτέας, εμβαδού 400,00 τετρ. μέτρων, στη θέση «Κόκκινα Λιθάρια» περιφέρειας Δήμου Αγίων Θεοδώρων του Νομού Κορινθίας, λόγω εκχέρσωσης.

Η ΓΕΝΙΚΗ ΓΡΑΜΜΑΤΕΑΣ ΠΕΡΙΦΕΡΕΙΑΣ  
ΠΕΛΟΠΟΝΝΗΣΟΥ

Έχοντας υπόψη:

1. Τις διατάξεις:

α) Του ν. 2503/1997 «Διοίκηση, οργάνωση, στελέχωση της Περιφέρειας, ρύθμιση θεμάτων για την Τοπική Αυτοδιοίκηση και άλλες διατάξεις».

β) Του ν. 3200/1955 «Περί διοικητικής αποκέντρωσης» όπως τροποποιήθηκε και συμπληρώθηκε με το ν.δ. 532/1970 και μεταγενέστερες διατάξεις.

γ) Της παρ. 1 του άρθρου 24 και της παρ. 3 του άρθρου 117 του Συντάγματος της χώρας μας.

δ) Του ν. 998/1979 «Περί προστασίας των δασών και των δασικών εν γένει εκτάσεων της χώρας» και συγκεκριμένα των άρθρων 38 και 41 σε συνδυασμό με το άρθρο 3 παρ. 2 του ίδιου νόμου, όπως τροποποιήθηκε από το ν. 3208/2003 «Περί προστασίας των δασικών οικοσυστημάτων, κατάρτισης δασολογίου, ρύθμισης εμπραγμάτων δικαιωμάτων επί δασών και δασικών εν γένει εκτάσεων και άλλες διατάξεις».

2. Τις διαταγές του Υπουργείου Γεωργίας:

α) 160417/1180/8.7.1980,

β) 182447/3049/24.8.1980.

3. Την υπ' αριθμ. 838/2002 απόφαση του Ε' Τμήματος του Συμβουλίου της Επικρατείας που μας κοινοποιήθηκε με το υπ' αριθμ. 105204/2793/31.7.2002 έγγραφο του Υπουργείου Γεωργίας.

4. Την υπ' αριθμ. 1283/1.3.2002 Τελεσίδικη Πράξη Χαρακτηρισμού της αναφερόμενης στο θέμα έκτασης.

5. Την υπ' αριθμ. 1385/12.3.2007 Πρόταση του Δασαρχείου Κορίνθου, μετά την από 7.3.2007 Έκθεση Αυτοψίας

της Δασολόγου Βασιλικής Ρίσκα του Δασαρχείου Κορίνθου, σύμφωνα με την οποία η συγκεκριμένη έκταση εμβαδού 400,00 τετρ. μέτρων, υπαγόμενη στις διατάξεις της παρ. 2 του άρθρου 3 του ν. 998/1979 (αριθμ. 1283/1.3.2002 προαναφερόμενη Τελεσίδικη Πράξη Χαρακτηρισμού), εκχερσώθηκε παράνομα και χωρίς την άδεια της αρμόδιας Δασικής Αρχής, κατά το χρονικό διάστημα «Σεπτέμβριος - Νοέμβριος του έτους 2002» και συνεπώς επιβάλλεται η κήρυξη της ως αναδασωτέας, αποφασίζουμε:

Κηρύσσουμε αναδασωτέα την Δημοτική δασική έκταση κατά την έννοια του ν. 998/1979 (άρθρο 3 παρ. 2), η οποία ευρίσκεται στη θέση «Κόκκινα Λιθάρια» του Δ.Δ. Αγίων Θεοδώρων περιφέρειας Δήμου Αγίων Θεοδώρων του Νομού Κορινθίας, αποτυπώνεται στο από 8.3.2007 συνημμένο Τοπογραφικό Διάγραμμα κλίμακας 1:250 με στοιχεία Α, Β, Γ, Δ, Α εμβαδού 400,00 τετρ. μέτρων και εντοπίζεται σε απόσπασμα του υπ' αριθμ. 424 - 200 Ορθοφωτοχάρτη έτους 1996, με κλίμακα 1:5.000 και σε απόσπασμα του υπ' αριθμ. 116616 Κτηματικού Χάρτη κλίμακας 1:5.000, που σύνταξε η Δασολόγος του Δασαρχείου Κορίνθου Βασιλική Ρίσκα και θεώρησε ο Δασάρχης, με σκοπό την επανεγκατάσταση με φυσική ή τεχνητή αναγέννηση της δασικής βλάστησης που καταστράφηκε από την εκχέρσωση και συνορεύει ως εξής:

Βόρεια: Με αγροτική οδό.

Νότια: Με Δημοτικό δάσος.

Ανατολικά: Με εκχερσωμένο Δημοτικό δάσος, το οποίο πρόκειται να κηρυχθεί ως «αναδασωτέα» έκταση.

Δυτικά: Με αγροτική οδό.

Η απόφαση αυτή να δημοσιευθεί στην Εφημερίδα της Κυβερνήσεως


Τρίπολη 24 Απριλίου 2007

Η Γενική Γραμματέας Περιφέρειας  
ΑΓΓΕΛΑ ΑΒΟΥΡΗ

**ΤΟΠΟΓΡΑΦΙΚΟ ΔΙΑΓΡΑΜΜΑ**

Όπου απεικονίζεται η εκχερσωμένη έκταση Α-Β-Γ-Δ-Α  
εμβαδού 400,00 τ.μ. σε κλίμακα 1:250 κείμενη στην θέση  
«Κόκκινα Λιθάρια» περιφέρειας του Δήμου Αγίων  
Θεοδώρων Κορινθίας, που προτείνεται να κηρυχθεί  
αναδασωτέα.


Ανήκει στο αριθ. 1385/2-3 /2007 έγγραφο του Δασαρχείου Κορίνθου

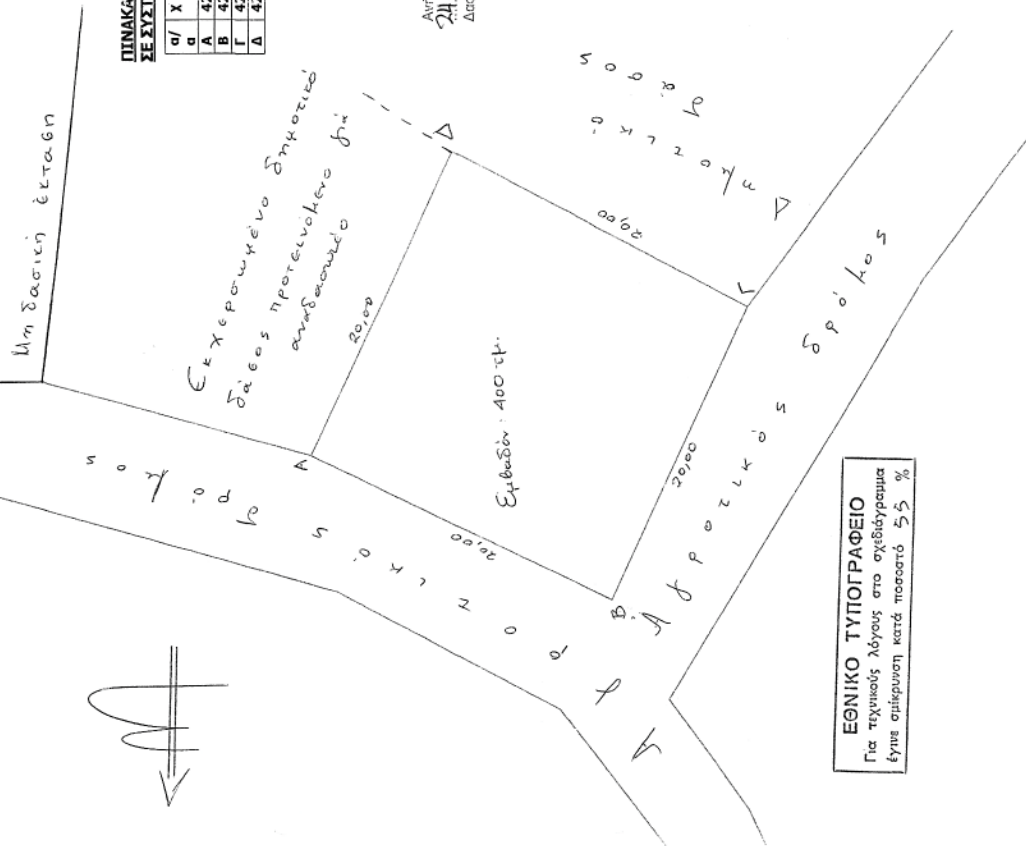**ΠΙΝΑΚΑΣ ΣΥΝΤΕΤΑΓΜΕΝΩΝ ΚΟΡΥΦΩΝ**


ΣΕ ΣΥΣΤΗΜΑ ΕΓΣΑ 82

| α/χ | Χ         | Ψ          |
|-----|-----------|------------|
| Α   | 425663.53 | 4200245.93 |
| Β   | 425681.56 | 4200237.28 |
| Γ   | 425672.95 | 4200219.22 |
| Δ   | 425665.24 | 4200228.50 |

Ανήκει στην αριθμ. 786/.....  
24-4-07..... της Δ/νσης  
Δασών Ν. Κορινθίας.

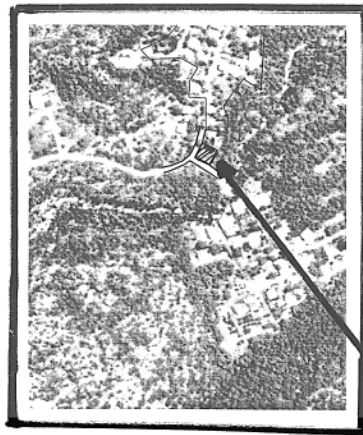

ΘΕΣΗ ΕΚΧΕΡΣΩΜΕΝΗΣ ΕΚΤΑΣΗΣ

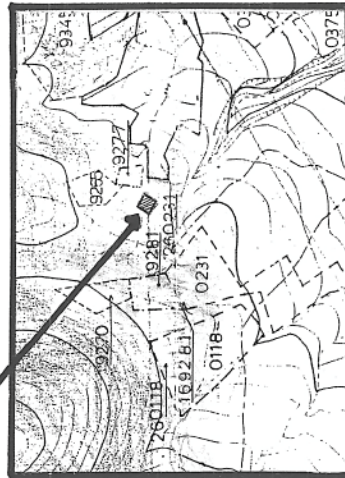

ΑΠΟΣΠΑΣΜΑ ΚΤΗΜΑΤΙΚΟΥ ΧΑΡΤΗ

Νο 116616 ΚΛΙΜΑΚΑΣ 1:5.000

Κορίνθος 8-3-07  
η συντάξασαΒασ. Ρίκα  
ΔασολόγοςΕλ. Μελέτης  
ΔασολόγοςΕλ. Μελέτης  
ΔασολόγοςΕλ. Μελέτης  
Δασολόγος**ΕΘΝΙΚΟ ΤΥΠΟΓΡΑΦΕΙΟ**

Για τεχνικούς λόγους στο σχεδιάγραμμα  
έγινε σμίκρυνση κατά ποσοστό 55 %



\* 0 4 0 0 1 9 1 0 8 0 5 0 7 0 0 0 8 \*

**ΑΠΟ ΤΟ ΕΘΝΙΚΟ ΤΥΠΟΓΡΑΦΕΙΟ**

ΚΑΠΟΔΙΣΤΡΙΟΥ 34 \* ΑΘΗΝΑ 104 32 \* ΤΗΛ. 210 52 79 000 \* FAX 210 52 21 004  
ΗΛΕΚΤΡΟΝΙΚΗ ΔΙΕΥΘΥΝΣΗ: <http://www.et.gr> - e-mail: [webmaster@et.gr](mailto:webmaster@et.gr)