



ΕΦΗΜΕΡΙΣ ΤΗΣ ΚΥΒΕΡΝΗΣΕΩΣ

ΤΗΣ ΕΛΛΗΝΙΚΗΣ ΔΗΜΟΚΡΑΤΙΑΣ

ΤΕΥΧΟΣ ΤΕΤΑΡΤΟ

Αρ. Φύλλου 207

17 Μαΐου 2007

ΠΕΡΙΕΧΟΜΕΝΑ

ΑΠΟΦΑΣΕΙΣ

- Επικύρωση έκθεσης καθορισμού ορίων αιγιαλού και παραλίας στην περιοχή «ΕΦΘΑΛΟΥ», Δήμου Μήθυμνας, νήσου Λέσβου, Νομού Λέσβου..... 1
- Αλλαγή χρήσης γης τμήματος του υπ' αριθμ. 2193 αγροτεμαχίου του αγροκτήματος Αριδαίας του Ν. Πέλλας, εμβαδού 4000,00 μ² για την ανέγερση βιοτεχνίας γεωργικών μηχανημάτων - μηχανουργείο..... 2

ΔΙΟΡΘΩΣΕΙΣ ΣΦΑΛΜΑΤΩΝ

- Διόρθωση σφάλματος στην υπ' αριθμ. 546 απόφαση του Γενικού Γραμματέα Περιφέρειας Αττικής Άρση αναδάσωσης 4.700 στρ. θέση «Θέα - Καραούλι» Περιφέρειας Δήμου Μάνδρας Νομαρχίας Δυτικής Αττικής..... 3

ΑΠΟΦΑΣΕΙΣ

- Αριθμ. 4035/187 (1)
Επικύρωση έκθεσης καθορισμού ορίων αιγιαλού και παραλίας στην περιοχή «ΕΦΘΑΛΟΥ», Δήμου Μήθυμνας, νήσου Λέσβου, Νομού Λέσβου.

Ο ΓΕΝΙΚΟΣ ΓΡΑΜΜΑΤΕΑΣ ΠΕΡΙΦΕΡΕΙΑΣ ΒΟΡΕΙΟΥ ΑΙΓΑΙΟΥ

Έχοντας υπόψη:

1. Τις διατάξεις του ν. 2971/2001 (ΦΕΚ 285/τ.Α'/19.12.2001) «Αιγιαλός, παραλία και άλλες διατάξεις».
2. Τις διατάξεις του ν.δ. 439/1970 «περί συμπληρώσεως των διατάξεων περί αιγιαλού».
3. Τις διατάξεις του ν. 3200/1955 «Περί διοικητικής αποκέντρωσης» όπως αυτές τροποποιήθηκαν και ισχύουν σήμερα με τα ν.δ. 532/1970, β.δ. 704/1970, β.δ. 705/1970, β.δ. 192/1972, π.δ. 71/1984, π.δ. 347/1986, ν. 2026/1992 και π.δ. 97/1993.
4. Τις διατάξεις του π.δ. 551/1988 «Οργάνωση Νομαρχιών - Οργάνωση Οικονομικών Υπηρεσιών» (ΦΕΚ 259 τ.Α').
5. Τις διατάξεις του ν. 2218/1994 «περί ίδρυσης Νομάρχιακής Αυτοδιοίκησης κ.λπ.» (ΦΕΚ 90 τ.Α').

6. Τις διατάξεις του άρθρου 14 του ν. 2399/1996 «Υλοποίηση της εισοδηματικής πολιτικής έτους 1996 για μισθούς και συντάξεις και άλλες διατάξεις» (ΦΕΚ 90 τ.Α'). με το οποίο καταργήθηκαν οι θέσεις των Περιφερειακών Διευθυντών και οι αρμοδιότητες τους περιήλθαν στο Γενικό Γραμματέα Περιφέρειας.

7. Τις διατάξεις των παρ 2 και 6 του άρθρου 1 του ν. 2503/1997 «Διοίκηση, οργάνωση, στελέχωση της Περιφέρειας, ρύθμιση θεμάτων για την Τοπική Αυτοδιοίκηση και άλλες διατάξεις» (ΦΕΚ 107/Α), σύμφωνα με τις οποίες οι Περιφερειακές Υπηρεσίες του Υπουργείου Οικονομικών, που συγκροτούσαν την Περιφερειακή Διοίκηση του Νομού ή της Νομαρχίας, δεν υπήχθησαν στην ενιαία οργανική μονάδα της Περιφέρειας, ούτε καταργήθηκαν, αλλά αποτελούν από 1.9.1997 Υπηρεσίες του Υπουργείου Οικονομικών.

8. Το υπ' αριθμ. 28979/31.7.1997 έγγραφο της Δ/σης Διοίκησης του Υπουργείου Εσωτερικών, Δημ. Διοίκησης και Αποκέντρωσης, σύμφωνα με το οποίο οι αρμοδιότητες του Γενικού Γραμματέα της Περιφέρειας σε θέματα Υπηρεσιών του Υπουργείου Οικονομικών, μεταφέρονται από 1.9.1997 στον Υπουργό Οικονομικών.

9. Η υπ' αριθμ. 37930/ΔΙΟΕ1264/14.10.2005 (ΦΕΚ 1432/Β'/2005) καθώς και την τροποποιητική αυτής υπ' αριθμ. 5733/ΔΙΟΕ/179/9.2.2006 (ΦΕΚ 204 τ.Β') κοινή απόφαση του Πρωθυπουργού και του Υπουργού Οικονομικών και Οικονομικών «Καθορισμός αρμοδιοτήτων των Υφυπουργών Οικονομίας και Οικονομικών».

10. Τις διατάξεις του άρθρου 46 παρ 21 του ν. 3220/2004 - ΦΕΚ15/28.1.2004 τ.Α' δυνάμει των οποίων οι αρμοδιότητες του Υπουργού Οικονομίας και Οικονομικών οι οποίες ανήκαν ή είχαν μεταβιβαστεί στους Νομάρχες μέχρι την έναρξη λειτουργίας των Νομαρχιακών Αυτοδιοικήσεων και αφορούν θέματα των Υπηρεσιών του Υπουργείου Οικονομίας και Οικονομικών, που εξαιρέθηκαν από την κατάργηση με τις διατάξεις της παρ 2 του άρθρου 39 του ν. 2218/1994 περιέρχονται στον Γενικό Γραμματέα της Περιφέρειας, εκτός των θεμάτων των Υ.Δ.Ε.

11. Την υπ' αριθμ. 15542/1.4.2004 διαπιστωτική πράξη που δημοσιεύθηκε στο ΦΕΚ 93/2.4.2004 τ.Β' και με την οποία ορίστηκαν οι Γενικοί Γραμματείς Περιφερειών της Χώρας.

12. Την από 17.11.2006 Έκθεση της κατά το άρθρο 3 του ν. 2971/2001 αρμόδιας Επιτροπής περί χάραξης των ορίων αιγιαλού και παραλίας, στη περιοχή «ΕΦΘΑΛΟΥ», Δήμου Μήθυμνας, νήσου Λέσβου, Νομού Λέσβου, καθώς

επίσης και το κτηματογραφικό -υψομετρικό διάγραμμα του Μιχάλη Χατζέλλη, Τοπογράφου Μηχανικού, κλίμακας 1:500, σε μία (1) πινακίδα, που συντάχθηκε τον Μάρτιο 2006, ελέγχθηκε για την ακρίβεια της αποτύπωσης και θεωρήθηκε στις 26.4.2006 από την Ελένη Μητρίτσα, ΠΕ/Α Μηχανικών, Τοπογράφο Μηχανικό, υπάλληλο της Κτηματικής Υπηρεσίας Λέσβου.

13. Το υπ' αριθμ. Φ.544.5/72/07/Σχ.8447/24.1.2007 έγγραφο του Γενικού Επιτελείου Ναυτικού, αποφασίζουμε:

Επικυρώνουμε την από 17.11.2006 Έκθεση της κατά το άρθρο 3 του ν. 2971/2001 αρμοδίας Επιτροπής περί χάραξης των ορίων αιγιαλού και παραλίας, στη περιοχή «ΕΦΘΑΛΟΥ», Δήμου Μήθυμνας, νήσου Λέσβου, Νομού Λέσβου, καθώς επίσης και το κτηματογραφικό - υψομετρικό διάγραμμα του Μιχάλη Χατζέλλη, Τοπογράφου Μηχανικού, κλίμακας 1:500, σε μία (1) πινακίδα, που συντάχθηκε τον Μάρτιο 2006, ελέγχθηκε για την ακρίβεια της αποτύπωσης και θεωρήθηκε στις 26.4.2006 από την κα. Ελένη Μητρίτσα, ΠΕ/Α Μηχανικών, Τοπογράφο Μηχανικό, υπάλληλο της Κτηματικής Υπηρεσίας Λέσβου.

Στο τοπογραφικό αυτό διάγραμμα, καθορίστηκε από την αρμοδία Επιτροπή:

α) Η οριογραμμική του αιγιαλού με κόκκινη συνεχή πολυγωνική γραμμική και σημεία 1, 2, 3, έως και 21.

β) Η οριογραμμική της παραλίας με κίτρινη συνεχή πολυγωνική γραμμική και σημεία 1', 2', 3' έως και 21' που έχει σταθερό πλάτος 10 μέτρων από την οριογραμμική του αιγιαλού, επειδή δεν εξυπηρετούνται οι σκοποί που αναφέρονται στο άρθρο 1 του ν. 2971/2001.

Τα σημεία 1 και 1' ταυτίζονται με τα σημεία Νο και Νο' αντίστοιχα του όμορου καθορισμένου αιγιαλού (υπ' αριθμ. 154/24.4.1989 απόφαση Νομάρχης Λέσβου, ΦΕΚ 279/10.5.1989 τ.Δ').

Τα σημεία 21 και 21' ταυτίζονται με τα σημεία Αο και Αο' αντίστοιχα του όμορου καθορισμένου αιγιαλού (υπ' αριθμ. 1057/11.8.1989 απόφαση Νομάρχης Λέσβου, ΦΕΚ 549/11.8.1989 τ.Δ').

Δεν υφίσταται παλαιός αιγιαλός.

Υπάρχουν κτίσματα εντός της ζώνης της παραλίας τα οποία δεν εξαιρούνται.

Η εξάρτηση έγινε σύμφωνα με το Ελληνικό Γεωδαιτικό Σύστημα Αναφοράς (ΕΓΣΑ '87).

Η παρούσα απόφαση μαζί με την έκθεση της Επιτροπής και το τοπογραφικό διάγραμμα, να δημοσιευθούν στην Εφημερίδα της Κυβερνήσεως.

Μυτιλήνη, 20 Φεβρουαρίου 2007

Ο Γενικός Γραμματέας Περιφέρειας κ.α.α.

Ο Γενικός Διευθυντής
ΓΕΩΡΓΙΟΣ ΒΑΡΘΑΚΟΥΛΗΣ

ΕΚΘΕΣΗ

Επιτροπής καθορισμού αιγιαλού και παραλίας της παρ. 1 του άρθρου 3 του ν. 2971/2001, που αφορά την περιοχή «ΕΦΘΑΛΟΥ», Δήμου Μήθυμνας, νήσου Λέσβου, Νομού Λέσβου.

Στην Μυτιλήνη την 17.11.2006, η Επιτροπή καθορισμού αιγιαλού και παραλίας που αποτελείται από τους:

α) Σπυρίδωνα Καρδακάρη, ΠΕ/Α Εφοριακών, Προϊστάμενο της Κτηματικής Υπηρεσίας Λέσβου, ως Πρόεδρο,

β) Ελένη Μητρίτσα, ΠΕ/Α Μηχανικών, Τοπογράφο Μηχανικό, υπάλληλο Κτηματικής Υπηρεσίας Λέσβου, ως μέλος,

γ) Απόστολο Μικρομάστορα, Πλοίαρχο Λ.Σ., Λιμενάρχη Μυτιλήνης, ως μέλος,

δ) Παρασκευά Βασιλέλλη, Προϊστάμενο της Διεύθυνσης Πολεοδομίας της Νομαρχιακής Αυτοδιοίκησης, ως μέλος,

ε) Ευστράτιο Δουλδούρη, Διευθυντή Χωροταξίας και Περιβάλλοντος της Γενικής Γραμματείας της Περιφέρειας Β. Αιγαίου, ως μέλος,

και γραμματέα τον Γεώργιο Καραγιάννη, ΠΕ/Α Μηχανικών, υπάλληλο της Κτηματικής Υπηρεσίας Λέσβου, που συγκροτήθηκε με την υπ' αριθμ. 772/30.3.2006 απόφαση Γ.Γ. Περιφέρειας Βορείου Αιγαίου, σύμφωνα με το άρθρο 3 του ν. 2971/2001 (ΦΕΚ 285/τ.Α'/19.12.2001) «Αιγιαλός, παραλία και άλλες διατάξεις», αφού συγκλήθηκε με την υπ' αριθμ. 2742/13.11.2006 πρόσκληση του Προέδρου της, μετέβη επί τόπου στην προαναφερόμενη περιοχή την 17.11.2006. Η Επιτροπή λαμβάνοντας υπόψη:

1) Την από 17.4.2006 αίτηση του Μιχάλη Χατζέλλη με την οποία ζητείται ο καθορισμός το πρώτον των ορίων του αιγιαλού και της παραλίας στην εν λόγω περιοχή.

2) Το κτηματογραφικό - υψομετρικό διάγραμμα του Μιχάλη Χατζέλλη, Τοπογράφου Μηχανικού, κλίμακας 1:500, σε μία (1) πινακίδα, που συντάχθηκε τον Μάρτιο 2006, ελέγχθηκε για την ακρίβεια της αποτύπωσης και θεωρήθηκε στις 26.4.2006 από την Ελένη Μητρίτσα, ΠΕ/Α Μηχανικών, Τοπογράφο Μηχανικό, υπάλληλο της Κτηματικής Υπηρεσίας Λέσβου.

3) Την από 26.4.2004 Έκθεση της Επιτροπής καθορισμού ορίων αιγιαλού της εν θέματι περιοχής.

4) Το υπ' αριθμ. Φ. 544.5/979/06/Σχ. 5763/4.10.2006 έγγραφο του Γενικού Επιτελείου Ναυτικού (Δνση Α2-Τμήμα Ιε) με το οποίο ζητούνταν διορθώσεις επί του τοπογραφικού που έγιναν πλήρως δεκτές από την Επιτροπή.

5) Τα στοιχεία καθορισμού αιγιαλού και παραλίας όπως ορίζονται λεπτομερώς στο άρθρο 9 του ν. 2971/2001 (ΦΕΚ 285/τ.Α'/19.12.2001) «Αιγιαλός, παραλία και άλλες διατάξεις» ήτοι:

α) Την γεωμορφολογία του εδάφους, ότι δηλαδή η ακτή είναι ομαλή, με μικρή υψομετρική διαφορά εκτός από ένα μικρό βραχώδες πρηνές στα βόρεια.

β) Το γεγονός ότι δεν υπάρχουν παράκτιοι φυσικοί πόροι.

γ) Το γεγονός ότι η εν λόγω ακτή επηρεάζεται από ανέμους Βόρειους, Βορειοδυτικούς, που φτάνουν έως 7-8 μποφόρ.

δ) Τη μορφολογία του πυθμένα, ότι είναι κροκαλώδης και στη συνέχεια βραχώδης, κλιμακούμενος σχετικά ομαλά σε βάθος.

ε) Ότι το ύψος των κυμάτων φτάνει τα 2 ως 2 2 1/2 μέτρα.

στ) Τη μη ύπαρξη τεχνικών έργων στην περιοχή.

ζ) Το γεγονός ότι στην περιοχή δεν υπάρχουν εγκατεστημένες χωροταξικές κατευθύνσεις, ούτε χρήσεις γης που επηρεάζουν την παράκτια ζώνη.

η) Ότι δεν υπάρχει γνωστό Δημόσιο Κτήμα κάθε κατηγορίας που να βρίσκεται σε άμεση γειτνίαση με την παράκτια ζώνη.

θ) Ότι η συγκεκριμένη περιοχή δεν έχει προκηρυχθεί προς κτηματογράφηση από την «Κτηματολόγιο Α.Ε.».

ι) Ότι εκεί υφίστανται οι ιαματικές θερμές πηγές

«ΕΦΘΑΛΟΥ» γνωστές από την αρχαιότητα οι οποίες εξακολουθούν να λειτουργούν υπό την εποπτεία και διαχείριση του Δήμου Μήθυμνας και υπάρχει τουριστική ανάπτυξη.

Επί του παραπάνω τοπογραφικού διαγράμματος:
Καθορίζει

1. Με κόκκινη συνεχή πολυγωνική γραμμή, την οριογραμμή του αιγιαλού, με κορυφές 1, 2, 3, έως και 21.

2. Με κίτρινη συνεχή πολυγωνική γραμμή, την οριογραμμή της παραλίας, με κορυφές 1', 2', 3', έως και 21', που έχει σταθερό πλάτος 10 μέτρων από την οριογραμμή του αιγιαλού, επειδή δεν εξυπηρετούνται οι σκοποί που αναφέρονται στο άρθρο 1 του ν. 2971/2001.

Τα σημεία 1 και 1' ταυτίζονται με τα σημεία Νο και Νο' αντίστοιχα του όμορου καθορισμένου αιγιαλού (υπ' αριθμ. 154/24.4.1989 απόφαση Νομάρχη Λέσβου, ΦΕΚ 279/10.5.1989 τ.Δ').

Τα σημεία 21 και 21' ταυτίζονται με τα σημεία Αο και Αο' αντίστοιχα του όμορου καθορισμένου αιγιαλού (υπ' αριθμ. 1057/11.8.1989 απόφαση Νομάρχη Λέσβου, ΦΕΚ 549/11.8.1989 τ.Δ').

Δεν υφίσταται παλαιός αιγιαλός.

Υπάρχουν κτίσματα εντός της ζώνης της παραλίας τα οποία δεν εξαιρούνται.

Η εξάρτηση έγινε σύμφωνα με το Ελληνικό Γεωδαιτικό Σύστημα Αναφοράς (ΕΓΣΑ' 87).

Η Επιτροπή

Ο Πρόεδρος

ΣΠΥΡΙΔΩΝ ΚΑΡΔΑΚΑΡΗΣ


Τα Μέλη


ΕΛΕΝΗ ΜΗΤΡΙΤΣΑ

ΑΠΟΣΤ. ΜΙΚΡΟΜΑΣΤΟΡΑΣ

ΠΑΡΑΣΚΕΥΑΣ ΒΑΣΙΛΕΛΛΗΣ

ΕΥΣΤΡΑΤΙΟΣ ΔΟΥΛΔΟΥΡΗΣ

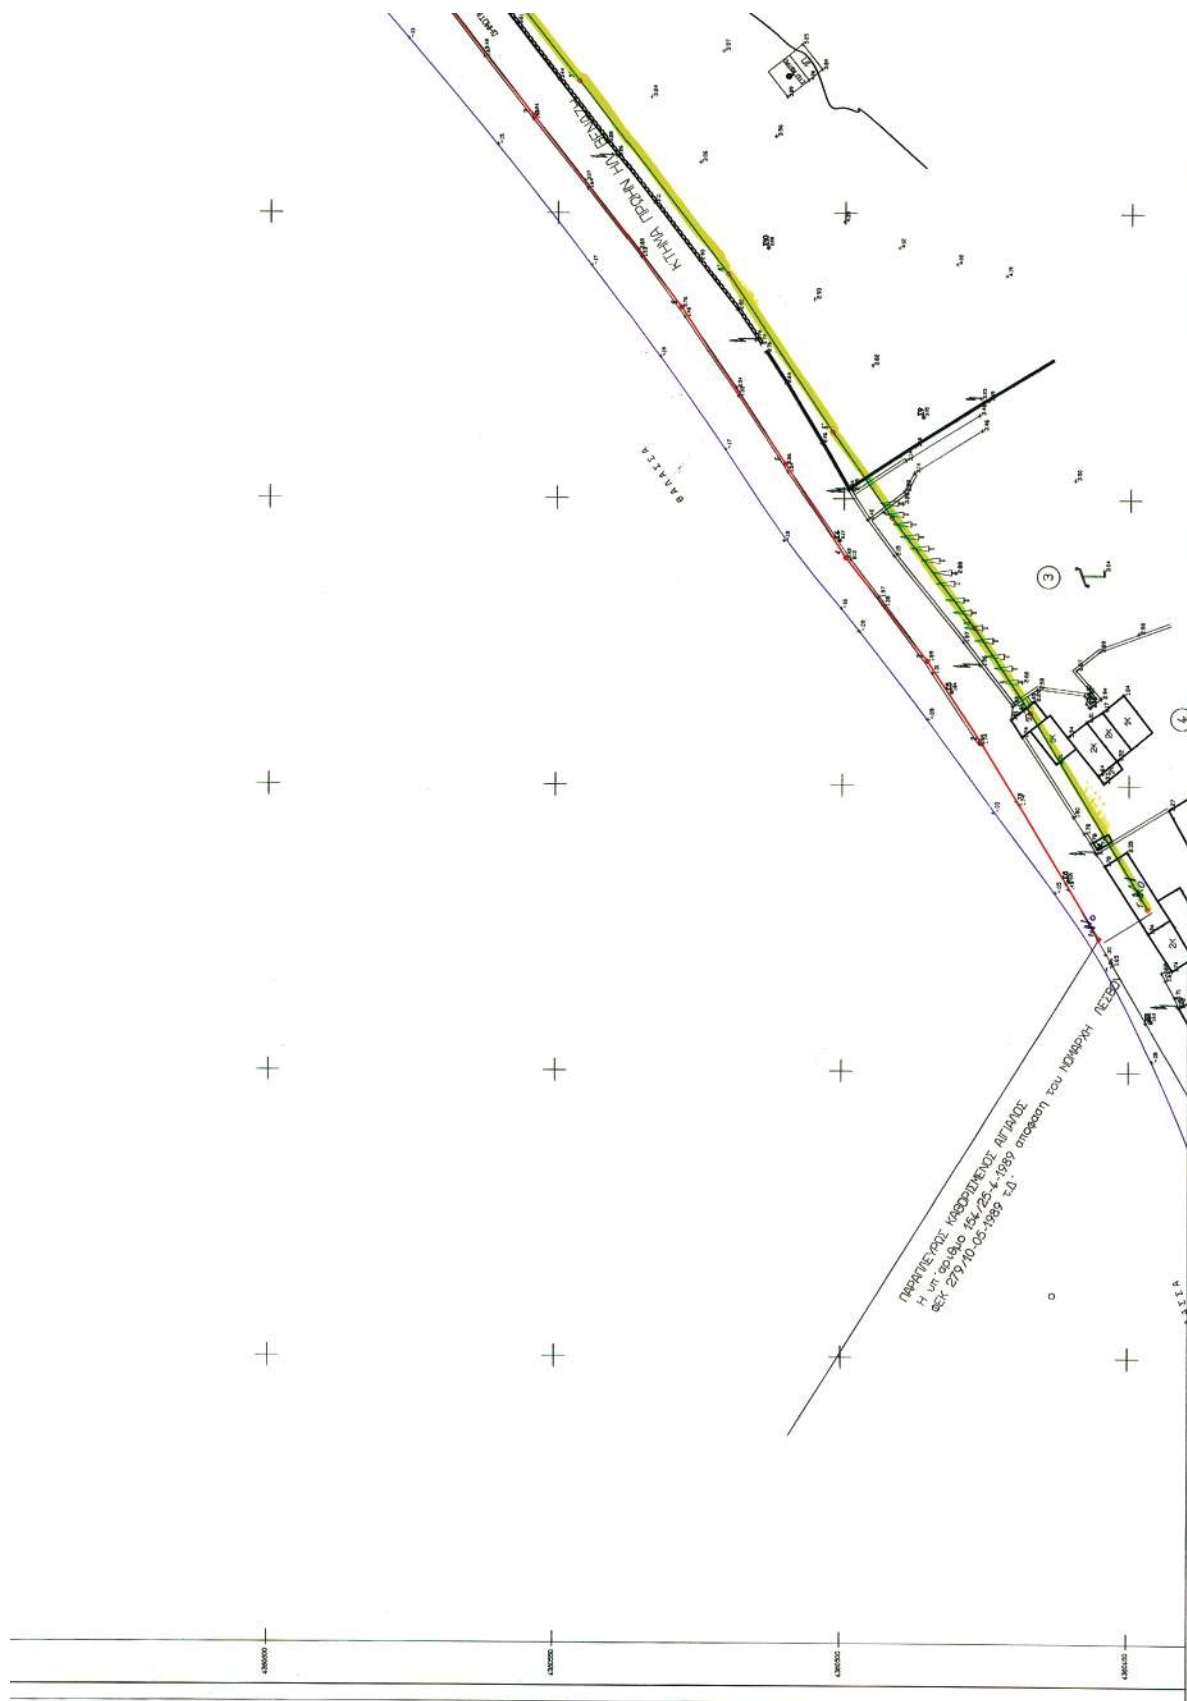

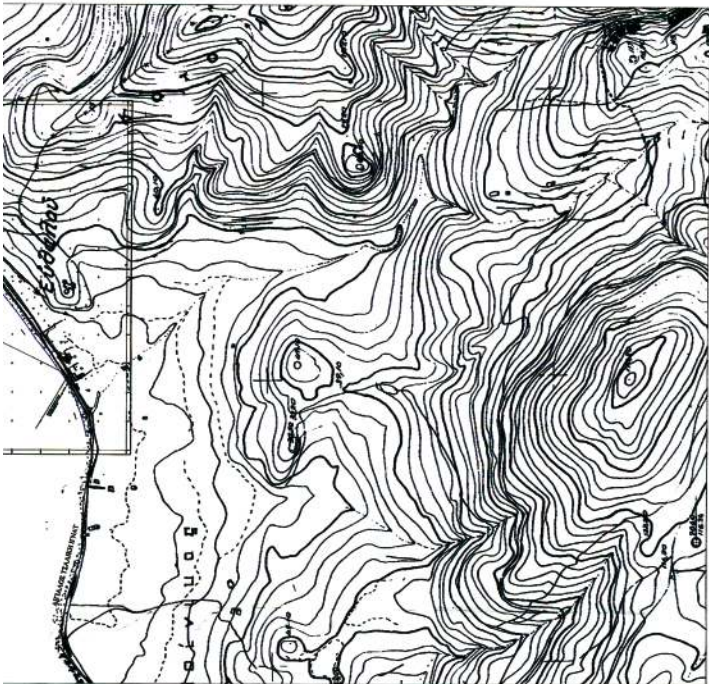

ΠΙΝΑΚΑΣ ΣΥΝΟΝ ΑΙΓΙΑΝΟΥ				ΠΙΝΑΚΑΣ ΣΥΝΟΝ ΠΑΡΑΛΙΑΣ			
Μετά την υποδοχή του ΓΕΝ				Με τη βοήθεια των ορθογωνικών συντεταγμένων των κορυφών του			
ΣΗΜΕΙΟ	X	Y		ΣΗΜΕΙΟ	X	Y	
1	689873.42	4360455.21		1'	689878.61	4360446.66	
2	689907.33	4360475.73		2'	689912.69	4360467.34	
3	689921.72	4360485.33		3'	689927.58	4360477.16	
4	689935.75	4360499.68		4'	689946.66	4360491.63	
5	689955.55	4360510.30		5'	689961.57	4360522.02	
6	689983.54	4360528.51		6'	689989.36	4360520.37	
7	690016.83	4360544.22		7'	690022.97	4360546.33	
8	690074.66	4360599.79		8'	690081.34	4360592.16	
9	690087.71	4360611.58		9'	690094.76	4360604.48	
10	690092.25	4360627.18		10'	690106.60	4360621.48	
11	690122.96	436070.54		11'	690137.86	4360656.17	
12	690130.49	4360685.81		12'	690140.07	4360682.67	
13	690135.28	4360711.43		13'	690158.88	4360713.72	
14	690128.39	4360721.28		14'	690138.08	4360724.86	
15	690126.66	4360738.82		15'	690137.40	4360731.78	
17	690154.35	4360747.75		16'	690159.21	4360738.81	
17	690182.96	4360771.09		17'	690187.29	4360761.72	
18	690222.59	4360783.37		18'	690226.61	4360768.94	
19	690235.10	4360787.37		19'	690241.97	4360779.99	
20	690242.86	4360796.68		20'	690254.57	4360795.10	
21	690234.85	4360814.33		21'	690243.95	4360818.46	

Αριθμ. 389

(2)

Αλλαγή χρήσης γης τμήματος του υπ' αριθμ. 2193 αγροτεμαχίου του αγροκτήματος Αριδαίας του Ν. Πέλλας, εμβαδού 4000,00 μ² για την ανέγερση βιοτεχνίας γεωργικών μηχανημάτων - μηχανουργείο.

Ο ΝΟΜΑΡΧΗΣ ΠΕΛΛΑΣ

Έχοντας υπόψη:

1. Τις διατάξεις του π.δ. 30/1996 (ΦΕΚ 21 Α'/1996) «Κώδικας Νομαρχιακής Αυτ/σης», όπως τροποποιήθηκε και ισχύει.

2. Την υπ' αριθμ. 100/25.8.2003 (ΦΕΚ 1742Β'/26.11.2003) απόφαση του Ν.Σ. Πέλλας.

3. Τα διατάξεις του ν. 1512/1985 (ΦΕΚ 4 Α'/1985) για τροποποίηση και συμπλήρωση πολεοδομικών διατάξεων κ.λπ. και ειδικά το άρθρο 3 «περί καθορισμού χρήσεων παραχωρουμένων δημοτικών εκτάσεων».

4. Τις διατάξεις του άρθρου 90 του π.δ/τος 63 της 21/22.9.2005 «Κωδικοποίηση και Νομοθεσία για την Κυβέρνηση και τα Κυβερνητικά Όργανα» (ΦΕΚ 98Α'/22.4.2007).

5. Το από 17 Ιουλίου 1923 ν.δ. «περί σχεδίων πόλεων, κωμών και οικισμών του Κράτους κ.λπ.», όπως ισχύει σήμερα.

6. Το από Δ.Υ./23.1.2007 έγγραφο της Δ/σης Πολιτικής Γης - Τμήματα Τοπογραφικής.

7. Το υπ' αριθμ. 5090/11.8.2006 έγγραφο της Δ/σης Τουρισμού.

8. Το υπ' αριθμ. 562/1.2.2007 έγγραφο της ΙΖ' Εφορείας Προϊστορικών και Κλασικών Αρχαιοτήτων.

9. Το υπ' αριθμ. 4524/9.8.2006 έγγραφο του Δασαρχείου.

10. Το υπ' αριθμ. 2987/2.2.2007 έγγραφο του Τμήματος Υγείας της Δ/σης Υγείας Πρόνοιας.

11. Το υπ' αριθμ. 733/18.7.2006 έγγραφο του Γ.Γ.Α. Αριδαίας.

12. Το υπ' αριθμ. 5504/22.2.2007 έγγραφο Ν.Α. Πέλλας - Τμήματα Πολιτικής Γης.

13. το υπ' αριθμ. 3629/4.8.2006 έγγραφο της 11ης Εφορείας Βυζαντινών Αρχαιοτήτων.

14. Το υπ' αριθμ. 828/25.10.2006 έγγραφο του Τμήματος Πολεοδομίας Αριδαίας.

15. Την υπ' αριθμ. 106/2006 απόφαση Δ.Σ. του Δήμου Αριδαίας (πρακτικό 4/2006), αποφασίζουμε:

1. Καθορίζουμε τη χρήση γης του γηπέδου με στοιχεία Α Β Γ Δ Α εμβαδού 4000,00 m² που αποτελεί τμήμα του υπ' αριθμ. 2193 αγροτεμαχίου αγροκτήματος Αριδαίας Ν. Πέλλας, όπως αυτό απεικονίζεται στο συνημμένο στην παρούσα απόφαση τοπογραφικό διάγραμμα με κλίμακα 1:2000, που θεωρήθηκε από τον Δ/ντή της Δ/σης Πολεοδομικού Σχεδιασμού - Οικισμού και Χωροταξίας Ν. Πέλλας με την από 28.3.2007 πράξη, σαν χώρο για την κατασκευή βιοτεχνίας γεωργικών μηχανημάτων - μηχανουργείου.

Η απόφαση αυτή δεν απαλλάσσει τον ενδιαφερόμενο από την υποχρέωση λήψης των σχετικών αδειών.

Η απόφαση αυτή με το Τοπογραφικό Διάγραμμα να δημοσιευθεί στην Εφημερίδα της Κυβερνήσεως.

Αριδαία, 28 Μαρτίου 2007

Ο Νομάρχης
ΜΙΧΑΗΛ ΚΑΡΑΜΑΝΗΣ

Αλλαγή χρήσης του τμήματος 4.000 τ.μ. του αγροτεμαχίου 2193 της Διανομής του αγροκτήματος " ΑΡΙΔΑΙΑ " Ν. ΠΕΛΛΑΣ

ΕΘΝΙΚΟ ΤΥΠΟΓΡΑΦΕΙΟ
Για τεχνικούς λόγους στο σχεδιάγραμμα έγινε σμίκρυνση κατά ποσοστό **61 %**

Το διάγραμμα αυτό συνοδεύει την απόφαση του Νομάρχη Πέλλας με αριθμό 389 / 28 - 03 - 2007 που αφορά αλλαγή χρήσης του τμήματος του αγροτεμαχίου 2193 της διανομής του Υπ. Γεωργίας του αγροκτήματος " ΑΡΙΔΑΙΑΣ " Ν. ΠΕΛΛΑΣ.


Αριδαία 28-03-2007

Θεωρήθηκε
Ε.Ν.

Ο προϊστάμενος του Τ.Π. Αριδαίας



Θεωρήθηκε
Αρχιτέκτων Μηχανικός με Α' βαθμό

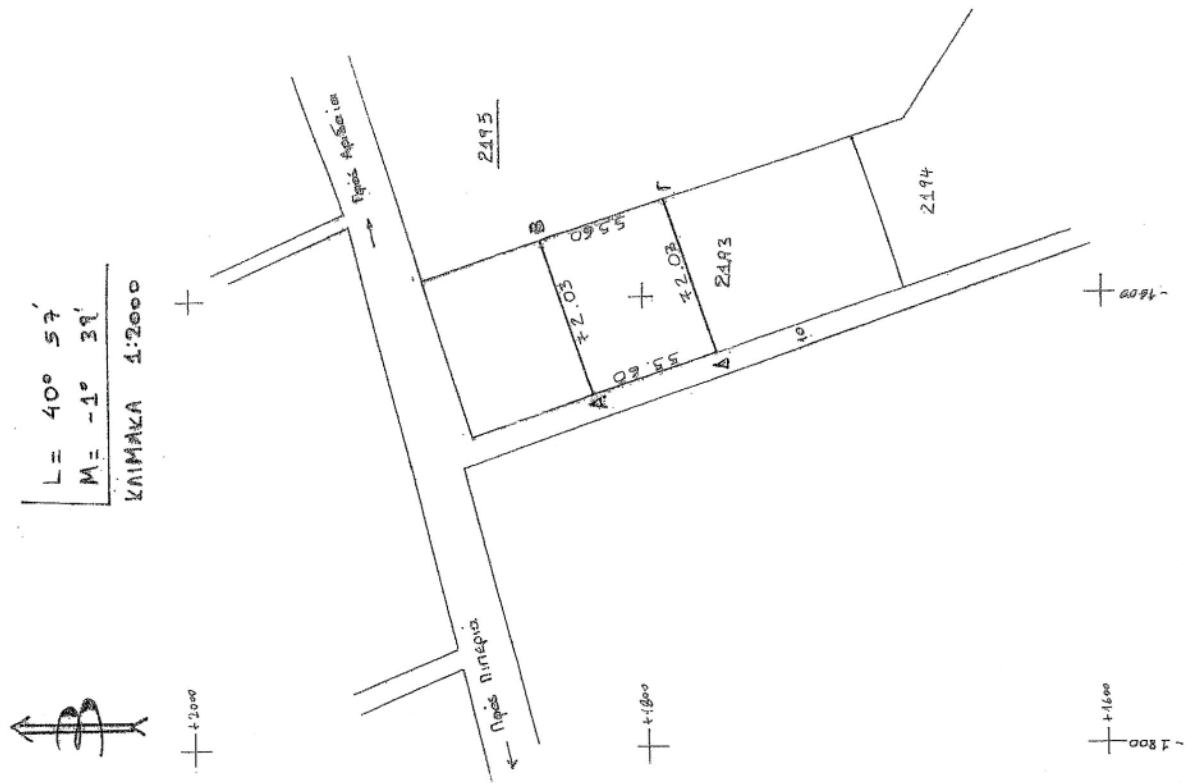

ΔΙΟΡΘΩΣΕΙΣ ΣΦΑΛΜΑΤΩΝ

(3)

Στην υπ' αριθμ. 546/2007 του Γενικού Γραμματέα Περιφέρειας Αττικής Άρση αναδάσωσης 4.700 στρ. θέση «Θέα - Καραούλι» Περιφέρειας Δήμου Μάνδρας Νομαρχίας Δυτικής Αττικής απόφαση που δημοσιεύθηκε στο

ΦΕΚ 140/12.4.2007 τ. Δ' και αφορά περιεχ. 1 σελ. 1177 στήλη 1 και στίχο 6 από κάτω και στήλη 2 στίχο 7 και 16 από κάτω επιφέρεται η πιο κάτω διόρθωση:

Από το λανθασμένο «...υπ' αριθμ. 2741 π.ε./4.12.1999...», στο ορθό «...υπ' αριθμ. 2741 π.ε./4.2.1999...».

(Από το Εθνικό Τυπογραφείο)



* 0 4 0 0 2 0 7 1 7 0 5 0 7 0 0 1 2 *

ΑΠΟ ΤΟ ΕΘΝΙΚΟ ΤΥΠΟΓΡΑΦΕΙΟ

ΚΑΠΟΔΙΣΤΡΙΟΥ 34 * ΑΘΗΝΑ 104 32 * ΤΗΛ. 210 52 79 000 * FAX 210 52 21 004
ΗΛΕΚΤΡΟΝΙΚΗ ΔΙΕΥΘΥΝΣΗ: <http://www.et.gr> – e-mail: webmaster.et@et.gr