

ΕΦΗΜΕΡΙΣ ΤΗΣ ΚΥΒΕΡΝΗΣΕΩΣ

ΤΗΣ ΕΛΛΗΝΙΚΗΣ ΔΗΜΟΚΡΑΤΙΑΣ

ΤΕΥΧΟΣ ΤΕΤΑΡΤΟ

Αρ. Φύλλου 212

23 Μαΐου 2007

ΠΕΡΙΕΧΟΜΕΝΑ

ΑΠΟΦΑΣΕΙΣ

- Κήρυξη δημόσιας δασικής έκτασης 4,042 στρεμ. ως αναδασωτέας, στη θέση «Παλιουράκια» Δ.Δ. Ποταμιάς, Δήμου Αγιάς..... 1
- Μερική άρση της υπ' αριθμ. 188735/13.10.1939 απόφασης αναδάσωσης, για έκταση εμβαδού 49,00 τ.μ. στη θέση «Γορίτσα» περιφέρειας Δήμου Βόλου, Ν. Μαγνησίας..... 2
- Καθορισμός χρήσης γης ακινήτου στο Δ.Δ. Αλωνακίων Δήμου Κοζάνης..... 3

ΑΠΟΦΑΣΕΙΣ

- Αριθμ. 1706 (1)
Κήρυξη δημόσιας δασικής έκτασης 4,042 στρεμ. ως αναδασωτέας, στη θέση «Παλιουράκια» Δ.Δ. Ποταμιάς, Δήμου Αγιάς.

Ο ΓΕΝΙΚΟΣ ΓΡΑΜΜΑΤΕΑΣ
ΠΕΡΙΦΕΡΕΙΑΣ ΘΕΣΣΑΛΙΑΣ

Έχοντας υπόψη:

1. Τις διατάξεις του άρθρου 7 του ν. 2503/1997 «περί διοικητικής αποκέντρωσης».
2. Την υπ' αριθμ. 1860/23.3.2001 (ΦΕΚ.421/12.4.2001) απόφαση Γενικού Γραμματέα Περιφέρειας Θεσσαλίας «περί εξουσιοδότησης των Προϊσταμένων της Περιφέρειας, των Δ/ντών Δασών των Νομών, των Δασαρχών κ.λπ. να υπογράφουν με εντολή του».
3. Τις διατάξεις των άρθρων 38 παρ.1 και 41 παρ.1 και 3 του ν. 998/1979 «περί προστασίας των δασών κ.λπ.»

4. Τις υπ' αριθμ. α) 160417/1180/8.7.1980 και β) 182447/3049/24.9.1980 Δ/γές του Υπουργείου Γεωργίας σχετικές με την κήρυξη εκτάσεων ως αναδασωτέων.

5. Την υπ' αριθμ. 1117/30.3.2007 αναφορά του Δασαρχείου Αγιάς με την οποία προτείνεται η κήρυξη της δημόσιας δασικής έκτασης των 4,042 στρεμ., που βρίσκεται στη θέση «Παλιουράκια» περιοχής Δ. Δ. Ποταμιάς, Δήμου Αγιάς, ως αναδασωτέας, αποφασίζουμε:

Κηρύσσουμε αναδασωτέα δημόσια δασική έκταση εμβαδού 4,042 στρεμ., της οποίας η βλάστηση καταστράφηκε λόγω πυρκαγιάς στη θέση «Παλιουράκια», περιοχής Δ.Δ. Ποταμιάς, Δήμου Αγιάς και η οποία ορίζεται:

ΑΝΑΤΟΛΙΚΑ: Δημόσια δασική έκταση.

ΔΥΤΙΚΑ: Δημόσια δασική έκταση και αγροτικό δρόμο.

ΒΟΡΕΙΑ: Δημόσια δασική έκταση.

ΝΟΤΙΑ: Δημόσια δασική έκταση.

Η ανωτέρω έκταση απεικονίζεται με τα στοιχεία 1,2,3,...11,12,1 στο διάγραμμα του Δασαρχείου Αγιάς το οποίο αποτελεί αναπόσπαστο τμήμα της παρούσης.

Σκοποί της κήρυξης της ανωτέρω έκτασης ως αναδασωτέας, είναι η διατήρηση του δασικού χαρακτήρα αυτής, ο αποκλεισμός διάθεσής της για άλλη χρήση και η αποκατάσταση της καταστραφείσης δασικής βλάστησης. (Η έκταση πριν την πυρκαγιά έφερε αραιά και χαμηλή βλάστηση πρίνου).

Η απόφαση αυτή να δημοσιευθεί στην Εφημερίδα της Κυβερνήσεως.

Λάρισα, 10 Απριλίου 2007

Με εντολή Γενικού Γραμματέα Περιφέρειας
Ο Προϊστάμενος Διεύθυνσης Δασών
ΓΕΩΡΓΙΟΣ ΠΑΡΑΣΧΟΣ

ΤΟΠΟΓΡΑΦΙΚΟ ΔΙΑΓΡΑΜΜΑ

Δημόσιας Δασικής Έκτασης στη θέση " Παλιουράκια " του Δ.Δ. Ποταμιάς Δήμου Αγιάς που κήκε την 24 -1-2007


Εμβαδόν: Ε= 4042 τμ

Ξεδαφος: Αμμοαργιλώδης

Εκθεση: Νοτιοδυτική

Κλίση: 7-10 % Δασική Βλάστηση: Αραιά- Χαμηλή Βλάστηση Πουρναριού

Κλίμακα: 1: 1000

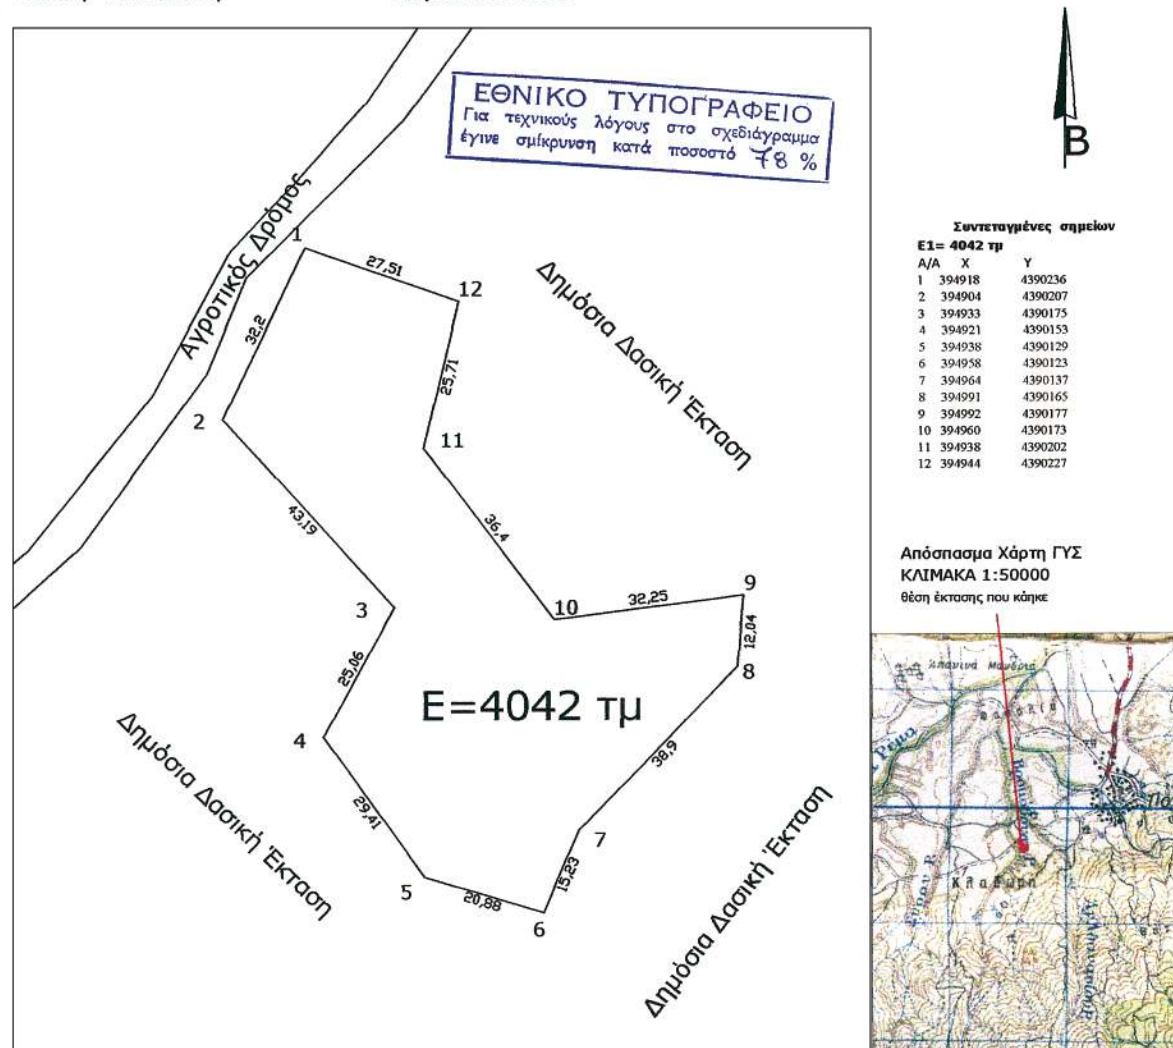

Αθήνα 19/3/2007

Ο Συντάκτης

[Signature]

Σπύρος Μηνιάτης
Δασολόγος

ΘΕΩΡΗΘΗΚΕ
Αγία 22/3 /2007

Ο Δασάρχης Αγιάς

[Signature]

Βασίλειος Κουκουτίμης
Δασολόγος

Ε.Γ.Γ.Π.Θ.
ΘΕΩΡΗΘΗΚΕ
Λάρισα 10/4/2007
Ο Προϊστάμενος της
Δ/νσης Δασών Ν. Λάρισας



[Signature]
Γεώργιος Παράσχος
Δασολόγος

ΤΟΠΟΓΡΑΦΙΚΟ ΔΙΑΓΡΑΜΜΑ

Δημόσιας Δασικής Έκτασης στη θέση " Παλιουράκια " του Δ.Δ. Ποταμιάς Δήμου Αγιάς που κήκε την 24 -1-2007


Εμβαδόν: E=4042 τμ

Έδαφος: Αμμοαργιλώδης

Κλίση: 7-10 % Δασική Βλάστηση: Αραιά- Χαμηλή Βλάστηση Πουρναριού

Έκθεση: Νοτιοδυτική

Κλίμακα: 1: 1000

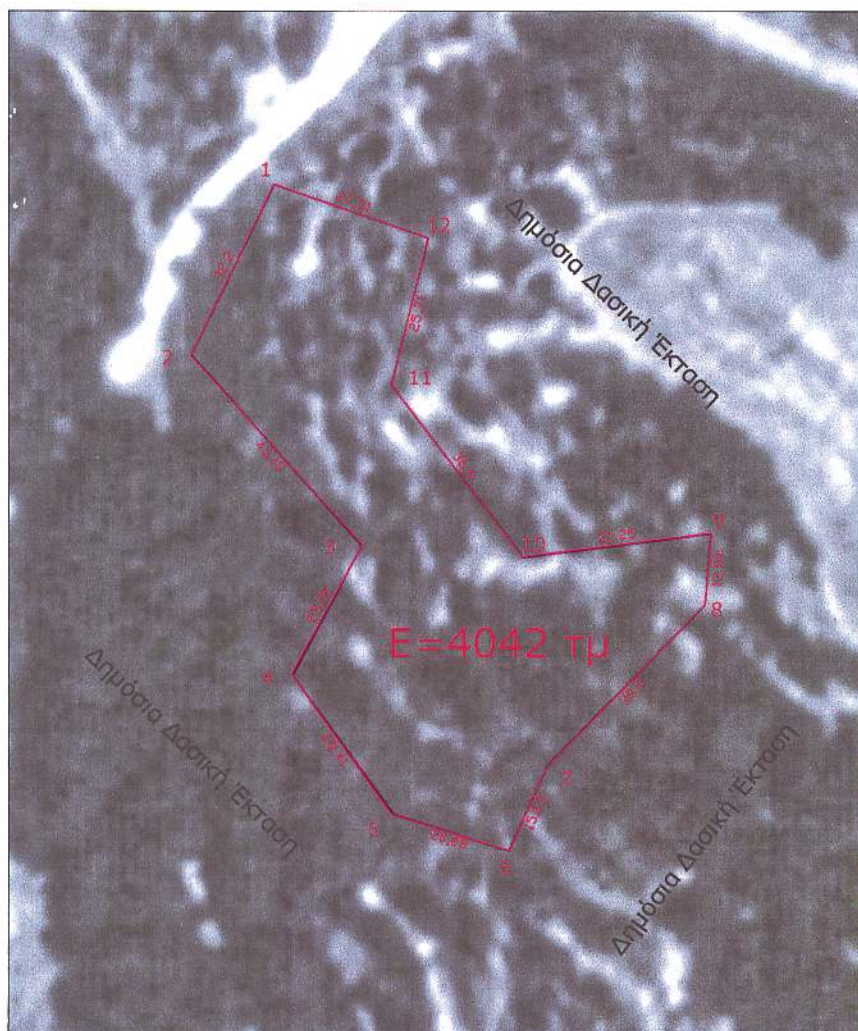**Συντεταγμένες σημείων**

E1= 4042 τμ

A/A	X	Y
1	394918	4390236
2	394904	4390207
3	394933	4390175
4	394921	4390153
5	394938	4390129
6	394958	4390123
7	394964	4390137
8	394991	4390165
9	394992	4390177
10	394960	4390173
11	394938	4390202
12	394944	4390227

Απόσπασμα Χάρτη ΓΥΣ

ΚΛΙΜΑΚΑ 1:50000

Θέση έκτασης που κήκε



Αγία 19/3/2007

Ο Συντάκτης

[Signature]

Σπύρος Μηνιάτης
Δασοπόνος

ΘΕΩΡΗΘΗΚΕ

Αγία 22/3 /2007

Ο Δασάρχης Αγιάς

[Signature]

Βασίλειος Κουκουτίμπας
Δασολόγος

Ε.Γ.Γ.Π.Θ.

ΘΕΩΡΗΘΗΚΕ

Λάρισα 10/4/2007

Ο Προϊστάμενος της
Δ/νσης Δασών Ν. Λάρισας



Γεώργιος Παράσχος
Δασολόγος

ΕΘΝΙΚΟ ΤΥΠΟΓΡΑΦΕΙΟ
Για τεχνικούς λόγους στο σχεδιάγραμμα
έγινε σμίκρυνση κατά ποσοστό 78 %

Αριθμ.: 521

(2)

Μερική άρση της υπ' αριθμ. 188735/13.10.1939 απόφασης αναδάσωσης, για έκταση εμβαδού 49,00 τ.μ. στη θέση «Γορίτσα» περιφέρειας Δήμου Βόλου, Ν. Μαγνησίας.

Ο ΓΕΝΙΚΟΣ ΓΡΑΜΜΑΤΕΑΣ
ΠΕΡΙΦΕΡΕΙΑΣ ΘΕΣΣΑΛΙΑΣ

Έχοντας υπόψη:

1. Τις διατάξεις των άρθρων 24 παρ. 1 και 117 παρ. 3 του Συντάγματος της Χώρας.

2. Τις διατάξεις του άρθρου 7 του ν. 2503/1997 «Διοίκηση - Οργάνωση - Στελέχωση Περιφέρειας».

3. Τις διατάξεις του ν. 998/1979 «Περί Προστασίας των Δασών και των δασικών εν γένει εκτάσεων της χώρας» και ειδικότερα:

α) άρθρο 44 παρ. 3

β) άρθρο 45 παρ. 3 εδαφ. 2, όπως τροποποιήθηκε με το άρθρο 13 παρ. 2 του ν. 1822/1988 και το άρθρο 2 παρ. 1 του ν. 2941/2001.

γ) άρθρο 48 παρ. 1

4. Τις διαταγές του Υπουργείου Γεωργίας, με αριθμ. α) 160417/1180/8.7.1980, β) 182447/3049/24.9.1980 και γ) 86004/1637/4.6.1987.

5. Την υπ' αριθμ. 1860/23.3.2001 (ΦΕΚ 421/12.4.2001) απόφαση του Γενικού Γραμματέα της Περιφέρειας Θεσσαλίας, περί εξουσιοδότησεως των Δ/ντών Δασών των Νομών της Περιφέρειας, να υπογράφουν με εντολή του.

6. Την υπ' αριθμ. 188735/13.10.1939 απόφαση του Υπουργού Γεωργίας (ΦΕΚ 280/Β'/1939), με την οποία κηρύχθηκε ως αναδασωτέα, έκταση εννιοκοσίων περίπου στρεμμάτων (900,000 στρεμ.) στη θέση «Γορίτσα» περιφέρειας Κοινοτήτων Άνω Βόλου, Άλλης Μεριάς, Ανακασιάς και Αγίου Ονούφριου, Ν. Μαγνησίας, σύμφωνα με τα άρθρα 148 και 150 του ν. 4173/1929 «Περί Δασικού Κώδικος».

7. Την υπ' αριθμ. 938/14.2.2007 πρόταση του Δασαρχείου Βόλου, με την οποία προτείνεται η άρση αναδάσωσης από επιφάνεια σαράντα εννέα τετραγωνικών μέτρων (49,00) στη θέση «Γορίτσα» του Δήμου Βόλου, η οποία αναδασώθηκε τεχνητώς προ πολλών ετών (1940-1951) και σήμερα υπάρχει δάσος πεύκης με αραιό υπόροφο αείφυλλων πλατύφυλλων και αρκετές ομάδες φυσικής αναγέννησης, προκειμένου να τύχουν εφαρμογής τα άρθρα 48 και 58 του ν. 998/1979 (διάνοιξη περιφερειακής οδού παράκαμψης Βόλου από το τμήμα ΓΟΡΙΤΣΑ - ΑΓΡΙΑ).

8. Τη σύμφωνη γνώμη της Δ/νσης Δασών Ν. Μαγνησίας.

9. Το γεγονός ότι, η διάνοιξη της περιφερειακής οδού Βόλου, κρίνεται απολύτως αναγκαία για την κυκλοφοριακή αποσυμφόρηση των κεντρικών οδών της πόλης, από τη διακίνηση μικρών, κυρίως δε, βαρέων οχημάτων, που αναγκαστικά σήμερα γίνεται μέσω αυτών, με όλες τις δυσμενείς συνέπειες που συνεπάγεται αυτό για την ομαλή διαβίωση των πολιτών της πόλης του Βόλου, αποφασίζουμε:

Αίρουμε μερικώς την υπ' αριθμ. 188735/13.10.1939 απόφαση του Υπουργείου Γεωργίας, με την οποία κηρύχθηκε αναδασωτέα έκταση εμβαδού 900,000 στρεμ., για έκταση εμβαδού 49,00 τ.μ., που βρίσκεται στη θέση «Γορίτσα» περιφέρειας Δήμου Βόλου, όπως προσδιορίζεται από τα στοιχεία Κ.Λ.Μ.Κ στο συνημμένο τοπογραφικό διάγραμμα, το οποίο αποτελεί αναπόσπαστο μέρος της απόφασης αυτής και έχει όρια:

Ανατολικά: Με ιδιωτικές εκτάσεις

Δυτικά: Με ιδιωτικές εκτάσεις

Βόρεια: Με υπόλοιπο τεχνητό δάσος Γορίτσας (αναδασωτέα έκταση)

Νότια: Με υπόλοιπο τεχνητό δάσος Γορίτσας (αναδασωτέα έκταση)

Η μερική άρση της αναδάσωσης γίνεται για τους λόγους που αναφέρονται και αναπτύσσονται στο σκεπτικό της παρούσας.

Κατά τα λοιπά ισχύει η υπ' αριθμ. 188735/13.10.1939 απόφαση του Υπουργού Γεωργίας.

Η απόφαση αυτή ισχύει από της δημοσιεύσεώς της στην Εφημερίδα της Κυβερνήσεως (άρθρο 41 παρ. 1 του ν. 998/1979).

Επιτρέπεται υποβολή κατ' αυτής αίτησης ακύρωσης στο Σ.τ.Ε. μέσα σε προθεσμία εξήντα (60) ημερών, που αρχίζει από την επομένη της δημοσίευσής της (άρθρο 46 π.δ. 18/1989).

Από τις διατάξεις της απόφασης αυτής δεν προκαλείται δαπάνη σε βάρος του Κρατικού Προϋπολογισμού.

Η απόφαση αυτή να δημοσιευθεί στην Εφημερίδα της Κυβερνήσεως.

Βόλος, 15 Μαρτίου 2007


Με εντολή Γενικού Γραμματέα Περιφέρειας
Ο Διευθυντής Δασών
ΚΩΝΣΤΑΝΤΙΝΟΣ ΜΑΛΚΑΣ

ΠΕΡΙΦΕΡΕΙΑ ΘΕΣΣΑΛΙΑΣ
ΓΕΝ. Δ/ΝΣΗ ΠΕΡΙΦΕΡΕΙΑΣ
Δ/ΝΣΗ ΔΑΣΩΝ ΜΑΓΝΗΣΙΑΣ
ΔΑΣΑΡΧΕΙΟ ΒΟΛΟΥ
ΔΗΜΟΣ: ΒΟΛΟΥ
ΘΕΣΗ: ΓΟΡΙΤΣΑ


Ανήκει στην αριθμ. 521/15-3-2007
Απόφαση της Δ/νσης Δασών Μαγνησίας
ΤΟΠΟΓΡΑΦΙΚΟ ΣΧΕΔΙΑΓΡΑΜΜΑ
της αναδασωτέας έκτασης που καταλαμβάνει
η περιφερειακή οδός Βόλου (τμήμα Γορίτσας-
Αγριάς) .ΚΛΙΜΑΚΑ 1: 500 ΕΜΒΑΔΟ 49 τ.μ

ΣΥΝΤΕΤΑΓΜΕΝΕΣ Ο Ρ Ι Ω Ν

ΣΗΜΕΙΟ	X	Y	ΣΗΜΕΙΟ	X	Y	ΣΗΜΕΙΟ	X	Y
22669	411705.300	4356715.790	22670	411719.785	4356706.596	22671	411712.164	4356717.606

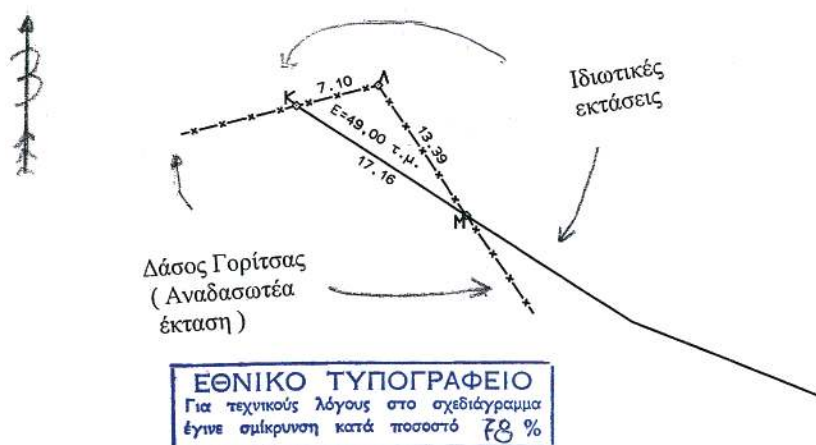

ΧΑΡΤΗΣ ΠΡΟΣΑΝΑΤΟΛΙΣΜΟΥ ΚΛΙΜΑΚΟΣ 1: 5000

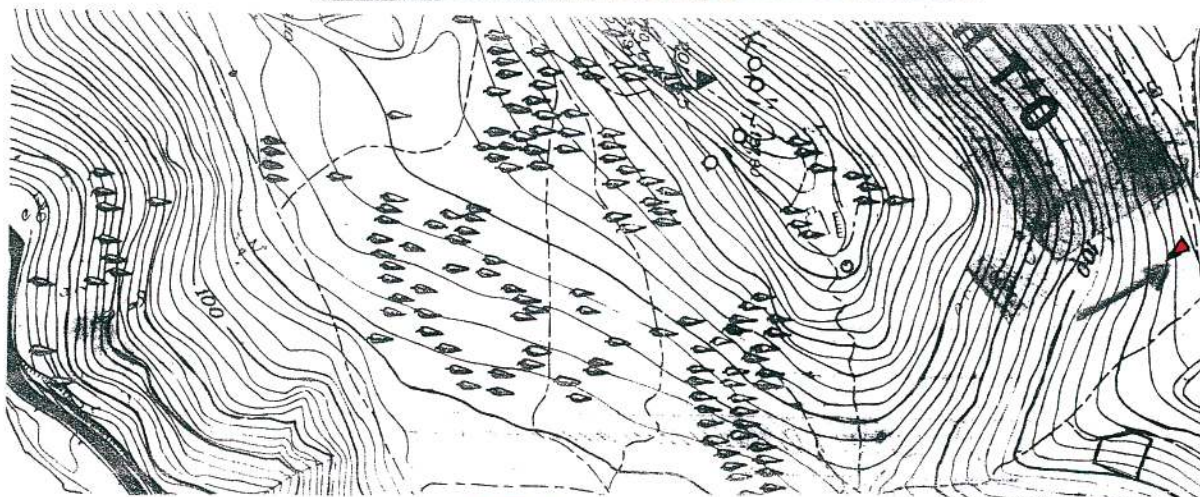

Βόλος 14-02-2007
Ο Συντάκτης

Β.Καναββάς
Δασοπόνος

ΘΕΩΡΗΘΗΚΕ
Βόλος 15-03-2007
Ο Δασάρχης Βόλου α.α.
Μιλτ. Παπαθεοδώρου
Δασολόγος

ΕΓΚΡΙΝΕΤΑΙ
Βόλος 15-3-2007
Μπ.Ε.Γ.Π.Θ.
Ο Δ/τής Δασών
Κων/νος Μάλκας
Δασολόγος

Αριθμ. 150 (3)
Καθορισμός χρήσης γης ακινήτου στο Δ.Δ. Αλωνακίων
Δήμου Κοζάνης.

Ο ΝΟΜΑΡΧΗΣ ΚΟΖΑΝΗΣ

Έχοντας υπόψη:

1) Το ν. 1512/11.1.1985 «Τροποποίηση και συμπλήρωση πολεοδομικών διατάξεων, ρύθμιση συναφών θεμάτων και θεμάτων του Ταμείου Νομικών» (ΦΕΚ 4Δ) και ειδικότερα το άρθρο 3 παρ. 1 αυτού.

2) Το άρθρο 2 του ν. 1337/12.3.1983 (ΦΕΚ 33Δ/14.3.1983) για επέκταση πολεοδομικών σχεδίων κ.τ.λ.

3) Το άρθρο 2 του ν. 360/1976 για τη Χωροταξία και το Περιβάλλον.

4) Το άρθρο 6 του ν. 1032/1980 για τη σύσταση του Υπ. ΧΟΠ.

5) Την υπ' αριθμ. 36/2006 απόφαση του Δημοτικού Συμβουλίου Κοζάνης.

6) Το υπ' αριθμ. 3929/15.3.2006 έγγραφο της Δ/σης Γεωργικής ανάπτυξης της Ν.Α. Κοζάνης.

7) Το υπ' αριθμ. πρωτ. 5571/11.4.2006 έγγραφο της Δ/σης Αγροτικής Ανάπτυξης, τμήματος Ζωικής Παραγωγής Ν.Α. Κοζάνης.

8) Το υπ' αριθμ. 30977/935/3.1.2007 έγγραφο του Τμήματος Περιβαλλοντικού και Χωροταξικού σχεδιασμού της Δ/σης Περιβάλλοντος και Χωροταξίας της Περιφέρειας Δυτικής Μακεδονίας.

9) Το υπ' αριθμ. 1506/26.7.2006 έγγραφο Τμήματος Πολεοδομίας της Δ/σης Πολεοδομίας και Περιβάλλοντος της Ν.Α. Κοζάνης.

10) Το υπ' αριθμ. 394/3.3.2006 έγγραφο της Τοπογραφικής Υπηρεσίας Ν.Α. Κοζάνης.

11) Το υπ' αριθμ. 1332/18.4.2006 έγγραφο του Υπουργείου Πολιτισμού Λ' Εφορείας Προϊστορικών και Κλασικών Αρχαιοτήτων.

12) Το υπ' αριθμ. 1487/11.4.2006 έγγραφο του Υπουργείου Πολιτισμού 11η Εφορεία Βυζαντινών Αρχαιοτήτων.

13) Το υπ' αριθμ. ΔΥ και ΚΠ/3009/17.4.2006 έγγραφο του τμήματος Δημ. Υγιεινής της Δ/σης Υγείας και Κοιν. Πρόνοιας της Ν.Α. Κοζάνης.

14) Το υπ' αριθμ. 324/4.4.2006 έγγραφο της Κτηματικής Υπηρεσίας Κοζάνης.

15) Το υπ' αριθμ. 282/3.4.2006 έγγραφο της Δ/σης Τουρισμού της Γενικής Δ/σης Περιφέρειας Δυτικής Μακεδονίας.

16) Το υπ' αριθμ. 38625/996/20.4.2006 έγγραφο του Δασαρχείου Κοζάνης.

17) Ένα (1) τοπογραφικό διάγραμμα του Διπλ. Πολ. Μηχανικού Ζυγανιτίδη Ν. Γεωργίου θεωρημένο από τη ΤΥΔΚ όπου απεικονίζεται η θέση του προς παραχώρηση τεμαχίου.

18) α) Το άρθρο 3 του ν. 2218/13.6.1994 (ΦΕΚ 90Α/13.6.1994) περί «ίδρυσης Νομαρχιακής Αυτοδιοίκησης κ.τ.λ.» όπως συμπληρώθηκε με το άρθρο 5 του ν. 2240/15.9.1949 ΦΕΚ-153Α/15.9.1994.

β) Την υπ' αριθμ. 19/31.3.1995(ΦΕΚ 326Β/27.4.1995) απόφαση Νομαρχιακού Συμβουλίου Κοζάνης.

19) Το γεγονός ότι δεν προκαλεί δαπάνη η υπ' όψη παραχώρηση σε βάρος του προϋπολογισμού του οικείου Ο.Τ.Α., αποφασίζουμε:


Καθορίζουμε ως χρήση γης τη λειτουργία που γενικά εξυπηρετεί την ανέγερση σταβλικών εγκαταστάσεων για το υπόψη τεμάχιο, συνολικής έκτασης 5000.00 τ.μ., όπως απεικονίζεται στο συνημμένο τοπογραφικό διάγραμμα που υπογράφεται από τον Διπλ. Πολ. Μηχ/κό Ζυγανιτίδη Ν. Γεώργιο, βρίσκεται στο Δ.Δ. Αλωνακίων του Δήμου Κοζάνης και εμπίπτει στο αριθμ. 668 χερσολίβαδο (Πίνακας 8 του αποσπάσματος) του Αναδασμού αγροκτήματος «Αλωνάκια» Ν. Κοζάνης έτους 1973 το οποίο μεταβιβάστηκε στην κοινότητα «Αλωνάκια» με την υπ' αριθμ. ΔΓ2738/1987 απόφαση Ν. Κοζάνης.


Το υπόψη Τοπογραφικό Διάγραμμα θεωρείται από τη Δ/ση Πολεοδομίας και Περιβάλλοντος της Ν.Α. Κοζάνης και αποτελεί αναπόσπαστο τμήμα της παρούσας.

Η απόφαση αυτή να δημοσιευθεί στην Εφημερίδα της Κυβερνήσεως.

Κοζάνη, 8 Φεβρουαρίου 2007

Ο Νομάρχης
ΓΕΩΡΓΙΟΣ ΔΑΚΗΣ

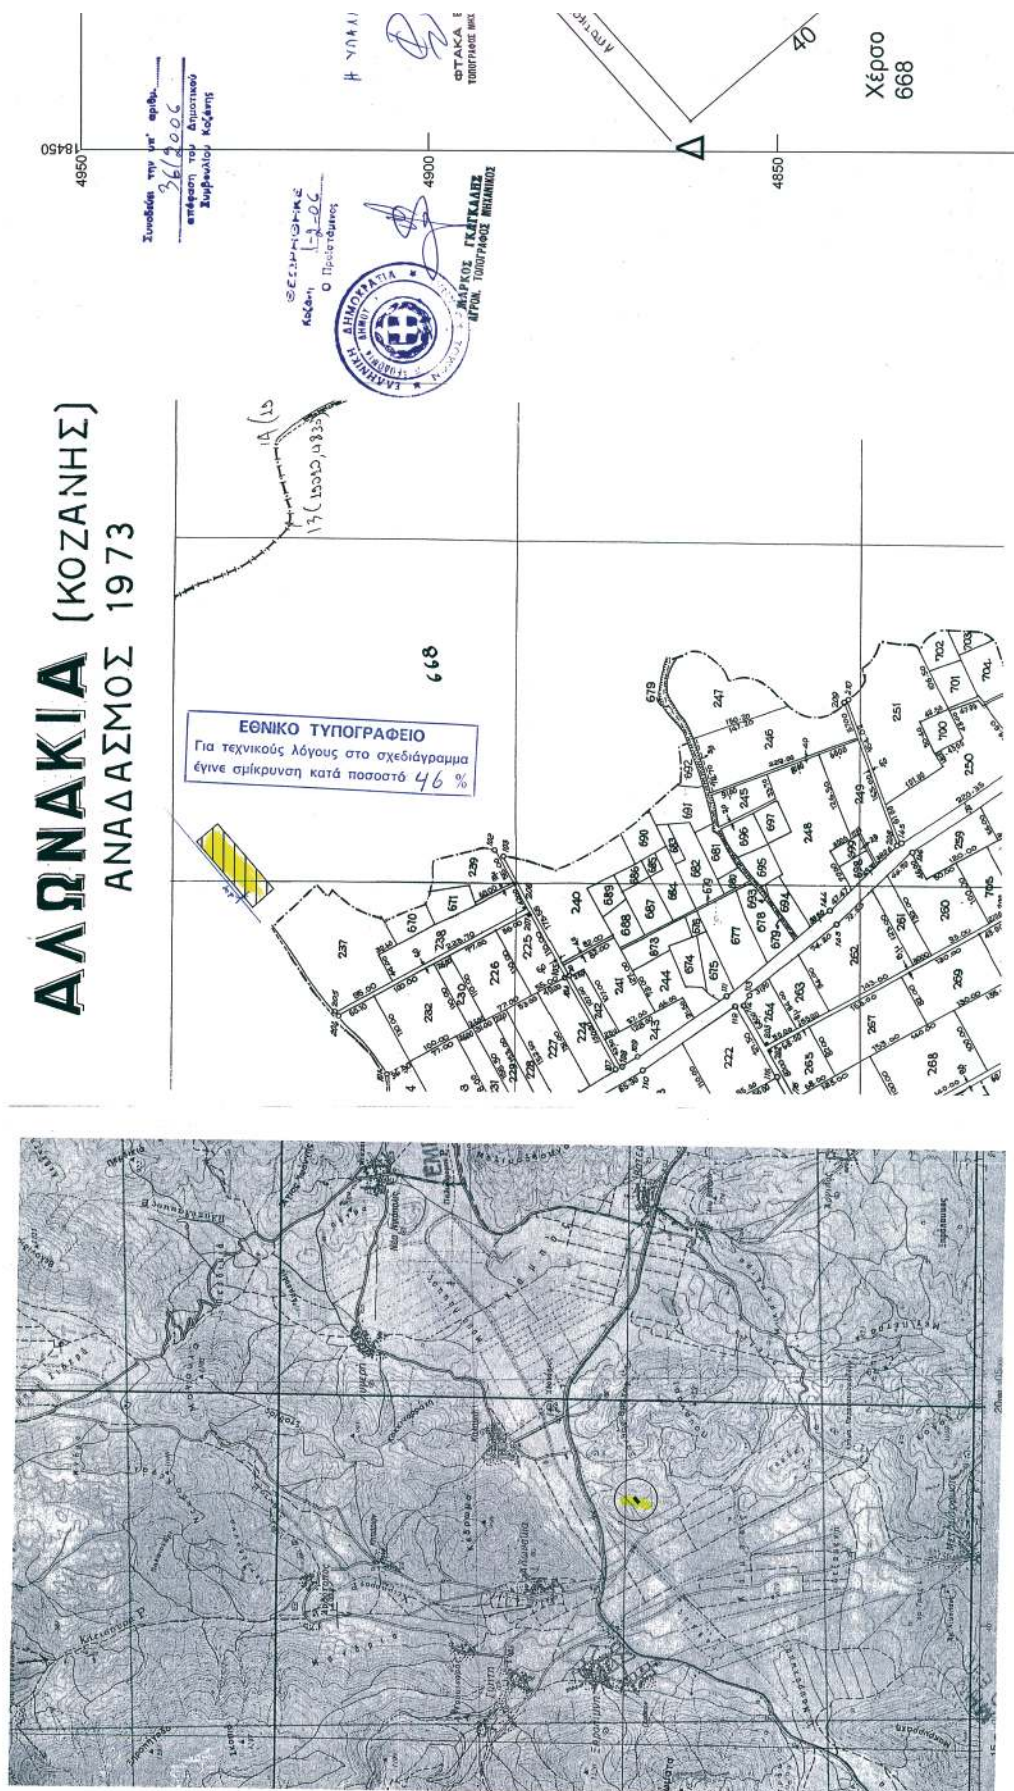

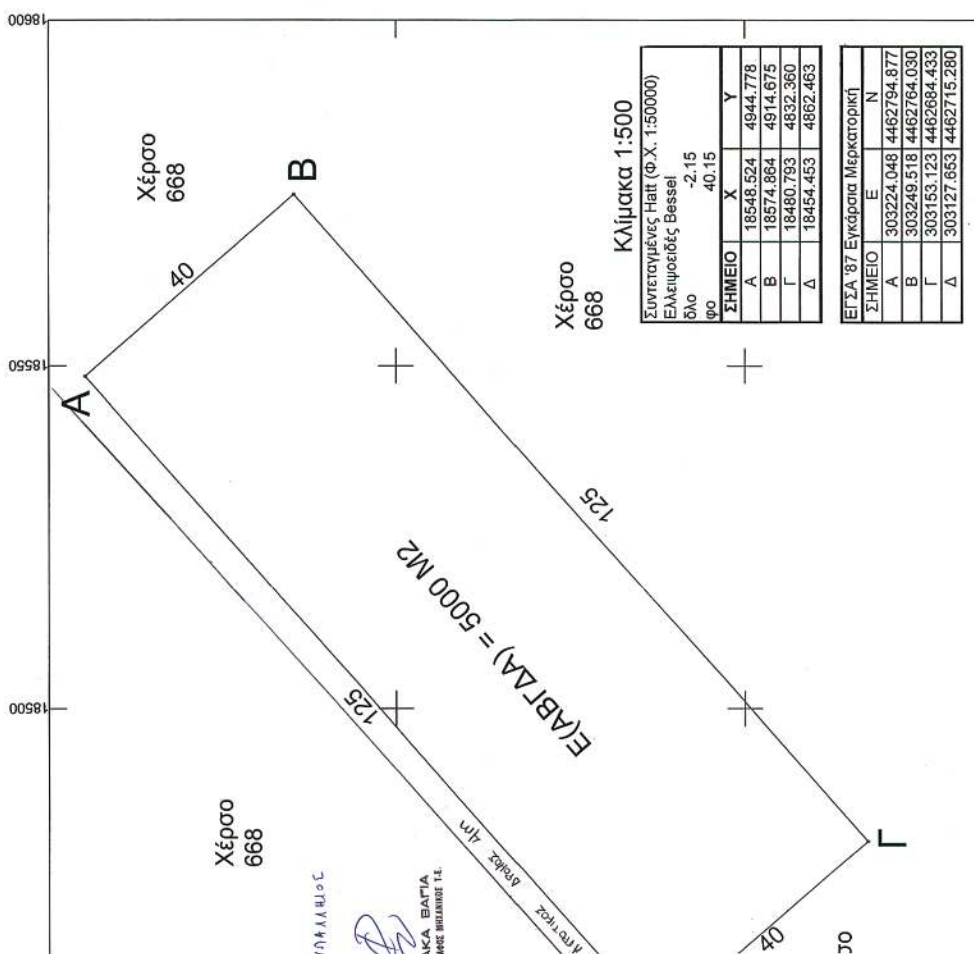

* 0 4 0 0 2 1 2 2 3 0 5 0 7 0 0 0 8 *

ΑΠΟ ΤΟ ΕΘΝΙΚΟ ΤΥΠΟΓΡΑΦΕΙΟ

ΚΑΠΟΔΙΣΤΡΙΟΥ 34 * ΑΘΗΝΑ 104 32 * ΤΗΛ. 210 52 79 000 * FAX 210 52 21 004
ΗΛΕΚΤΡΟΝΙΚΗ ΔΙΕΥΘΥΝΣΗ: <http://www.et.gr> – e-mail: webmaster.et@et.gr