



ΕΦΗΜΕΡΙΣ ΤΗΣ ΚΥΒΕΡΝΗΣΕΩΣ

ΤΗΣ ΕΛΛΗΝΙΚΗΣ ΔΗΜΟΚΡΑΤΙΑΣ

ΤΕΥΧΟΣ ΤΕΤΑΡΤΟ

Αρ. Φύλλου 219

24 Μαΐου 2007

ΠΕΡΙΕΧΟΜΕΝΑ

ΑΠΟΦΑΣΕΙΣ

Επικύρωση καθορισμού οριογραμμών υδατορέματος στην κτηματική περιοχή του Δ.Δ. Αγίας Παρασκευής του Δ. Αιανής του Ν. Κοζάνης.....	1
Καθορισμός χρήσης γης τεμαχίου προς παραχώρηση του αγροκτήματος «Πυλαίας».....	2

ΑΠΟΦΑΣΕΙΣ

Αριθμ. 43080/1790	(1)
Επικύρωση καθορισμού οριογραμμών υδατορέματος στην κτηματική περιοχή του Δ.Δ. Αγίας Παρασκευής του Δ. Αιανής του Ν. Κοζάνης.	

Ο ΓΕΝΙΚΟΣ ΓΡΑΜΜΑΤΕΑΣ ΠΕΡΙΦΕΡΕΙΑΣ
ΔΥΤΙΚΗΣ ΜΑΚΕΔΟΝΙΑΣ

Έχοντας υπόψη :

1. Τις διατάξεις του άρθρου 5 του ν. 3010/2002 (Φ.Ε.Κ. 91/Α) με το οποίο ρυθμίζονται θέματα καθορισμού οριογραμμών ρεμάτων.
2. Τις διατάξεις του άρθρου 5 του ν. 3010/2002 (Φ.Ε.Κ. 91/Α), παράγραφος 3β, με την οποία ορίζεται ότι η επικύρωση του καθορισμού των οριογραμμών γίνεται με απόφαση του Γενικού Γραμματέα της οικείας Περιφέρειας.
3. Τις ισχύουσες διατάξεις της Πολεοδομικής Νομοθεσίας (δόμηση παρά τα ρέματα)
4. Τις διατάξεις του ν. 2503/1997 (Φ.Ε.Κ. 107 Α') «Διοίκηση, οργάνωση, στελέχωση της Περιφέρειας κ.λπ.».
5. Την υπ' αριθμ. 60/2007 απόφαση του Δημοτικού Συμβουλίου του Δήμου Αιανής με την οποία γνωμοδοτεί θετικά ως προς την οριοθέτηση των Υδατορεμάτων στην κτηματική περιοχή του Δ.Δ. Αγίας Παρασκευής του Δ. Αιανής του Ν. Κοζάνης.
6. Το με υπ' αριθμ. πρωτ. 2784/30.4.2007 απόφαση της Δ/νσης Τεχν. Υπηρ. Ν.Α. Κοζάνης.
7. Την από 2.5.2007 αίτηση της ιδιοκτήτριας, Ιωάννας Καλαμπούκα.

8. Το από τον Μάρτιο του 2007 τοπογραφικό διάγραμμα, κλίμακας 1:500, στο συνολικό μήκος του υδατορέματος (Ο1, Ο2, ..., Ο11, Ο12, Γ, Β, Ο13, ..., Ο18, Α, Ο19) και εκατέρωθεν της βαθιάς γραμμής του υδατορέματος που καθορίζεται από τα σημεία 1, 2, ..., 17, 18 (στο χώρο επέμβασης) εξαρτημένα, από τριγωνομετρικό δίκτυο της περιοχής με κέντρα $\phi=40^\circ$ και $\lambda=-1^\circ 45'$ του φύλλου χάρτη του αναδασμού «ΚΟΖΑΝΗ» και βρίσκεται στην κτηματική περιοχή του Δ.Δ. Αγίας Παρασκευής του Δ. Αιανής του Ν. Κοζάνης, όμορου των αγροτεμαχίων 225, 226, 227, 253 και 236. Το τοπογραφικό συντάχθηκε από τον Μισίκογλου Παρασκευά Πολ/κό Μηχανικό, ελέγχθηκε από τον Κων. Χαραλαμπίδη Πολ/κό και Μηχ/γο Μηχανικό Τ.Ε. υπάλληλο της Δ/νσης Τεχν. Υπηρ. Ν.Α. Κοζάνης και θεωρήθηκε από τον Κωνσταντίνο Γρίβα, Πολιτικό Μηχανικό, Δ/ντή της Δ/νσης Τεχν. Υπηρ. Ν.Α. Κοζάνης, αποφασίζουμε:


Επικυρώνουμε τις καθορισθείσες οριογραμμές του υδατορέματος (Ο1, Ο2, ..., Ο11, Ο12, Γ, Β, Ο13, ..., Ο18, Α, Ο19) και εκατέρωθεν της βαθιάς γραμμής του υδατορέματος που καθορίζεται από τα σημεία 1, 2, ..., 17, 18 (στο χώρο επέμβασης) εξαρτημένα, από τριγωνομετρικό δίκτυο της περιοχής με κέντρα $\phi=40^\circ$ και $\lambda=-1^\circ 45'$ του φύλλου χάρτη του αναδασμού «ΚΟΖΑΝΗ» και βρίσκεται στην κτηματική περιοχή του Δ.Δ. Αγίας Παρασκευής του Δ. Αιανής του Ν. Κοζάνης, όμορου των αγροτεμαχίων 225, 226, 227, 253 και 236. Το τοπογραφικό συντάχθηκε από τον Μισίκογλου Παρασκευά Πολ/κό Μηχανικό, ελέγχθηκε από τον Κων. Χαραλαμπίδη Πολ/κό και Μηχ/γο Μηχανικό Τ.Ε. υπάλληλο της Δ/νσης Τεχν. Υπηρ. Ν.Α. Κοζάνης και θεωρήθηκε από τον Κωνσταντίνο Γρίβα, Πολιτικό Μηχανικό, Δ/ντή της Δ/νσης Τεχν. Υπηρ. Ν.Α. Κοζάνης και συνοδεύει την παρούσα απόφαση επικύρωσης.

Η ισχύς της παρούσης απόφασης αρχίζει από την δημοσίευση της στην εφημερίδα της Κυβερνήσεως.

Η απόφαση αυτή με το τοπογραφικό διάγραμμα να δημοσιευθούν στην Εφημερίδα της Κυβερνήσεως.

Κοζάνη, 15 Μαΐου 2007

Ο Γενικός Γραμματέας Περιφέρειας
ΑΝΔΡΕΑΣ ΛΕΟΥΔΗΣ

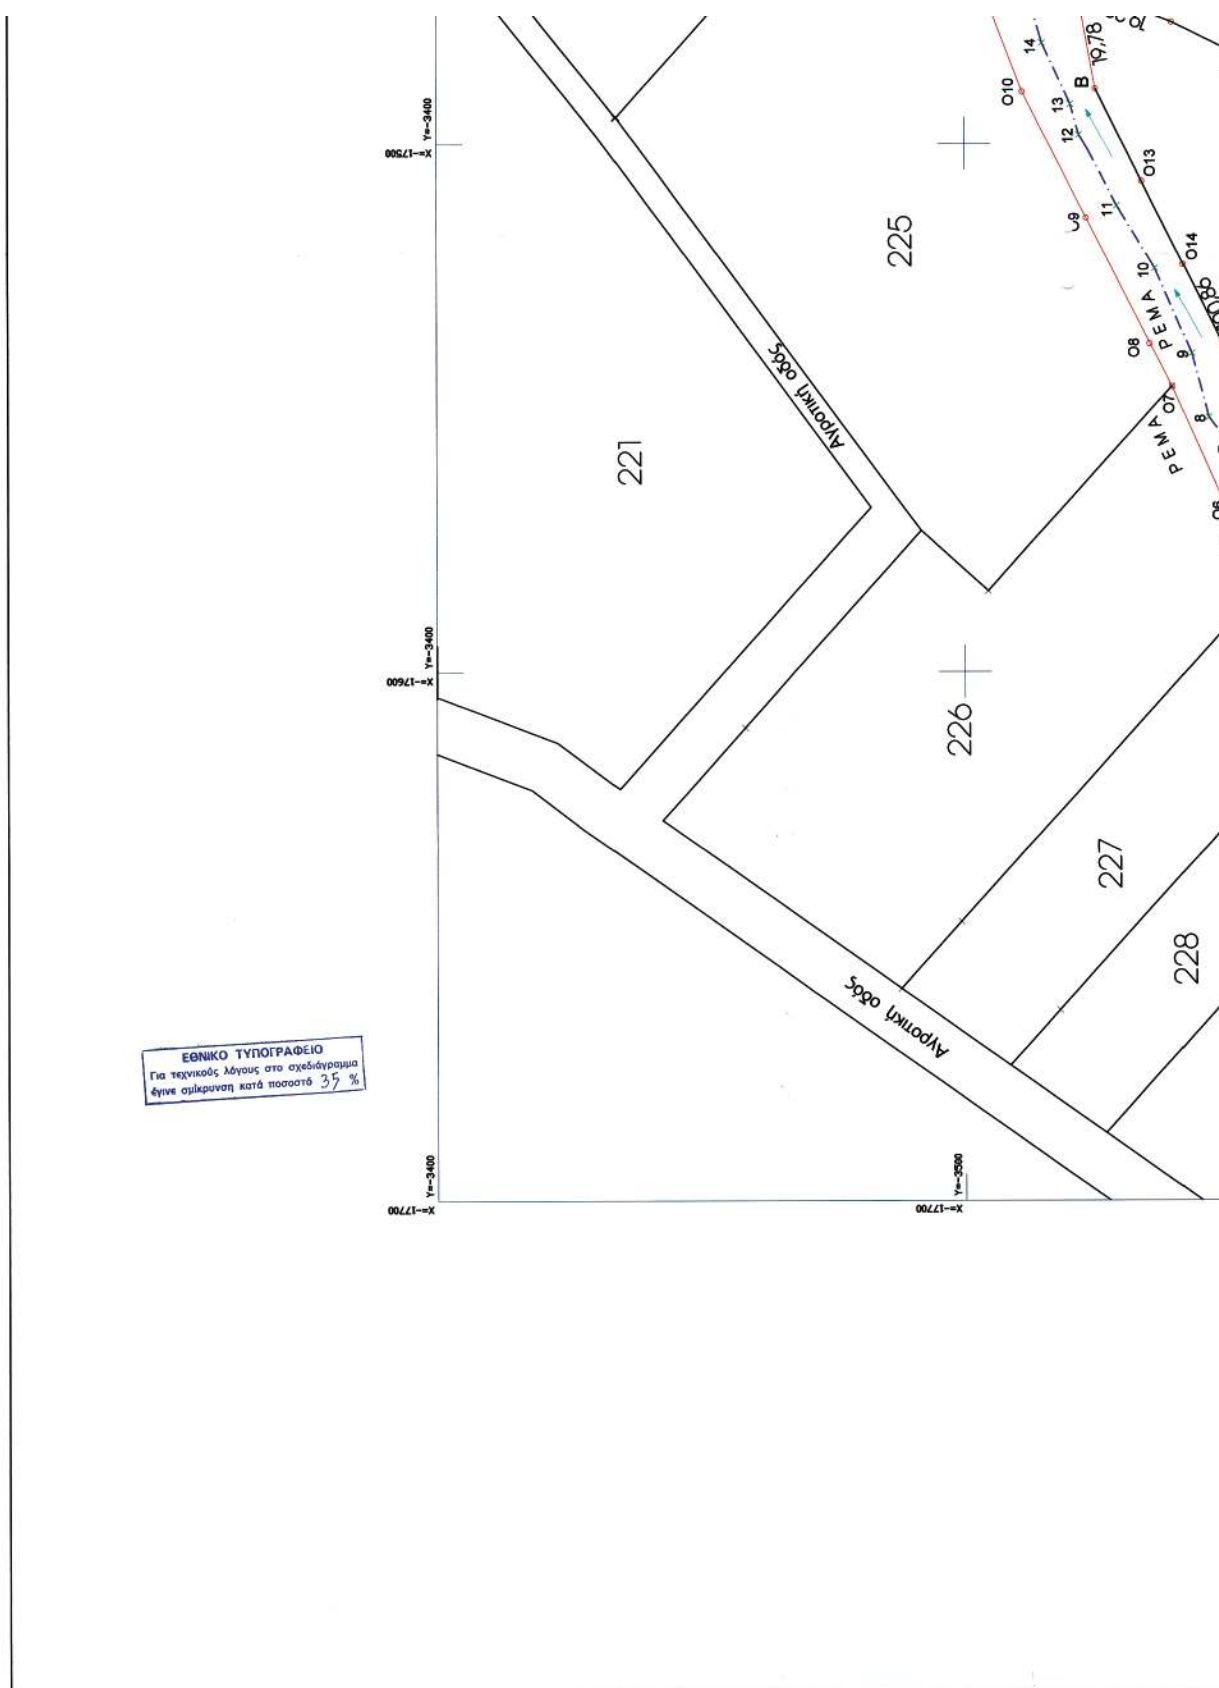

Ορθογώνια Καθεστώσι οριζοντιών ορίων στην κτηματική περιοχή του Δ.Δ. Αγίας Παρασκευής, Δήμου Λαυρίου, Νομού Κοζάνης, ύψους των αγροτεμαχίων 225, 226, 227, 235 και 236


ΦΥΛΛΟ ΑΝΑΔΑΣΜΟΥ = ΚΟΖΑΝΗ "

$\varphi = 40' 15''$, $\lambda = -1' 45''$

ΚΑ. 1 : 500


ΣΥΝΤΕΤΑΓΜΕΝΕΣ ΣΗΜΕΙΩΝ ΠΟΛΥΓΩΝΙΚΗΣ			
Α/Α	X	Y	ΥΨΟΜΕΤΡΑ
01	-17811.876	-3584.827	818.90
02	-17596.183	-3556.773	818.38
03	-17598.981	-3557.563	817.40
04	-17584.295	-3568.062	818.80
05	-17593.770	-3581.471	818.20
06	-17593.116	-3546.775	815.70
07	-17594.081	-3535.165	815.15
08	-17537.970	-3534.977	814.90
09	-17514.078	-3522.865	814.40
10	-17490.269	-3510.805	813.70
11	-17467.891	-3502.434	813.20
12	-17482.045	-3490.258	812.60
13	-17503.090	-3498.590	822.15
14	-17503.090	-3498.590	821.75
15	-17572.707	-3495.908	821.50
16	-17562.531	-3501.083	821.30
17	-17561.363	-3503.342	820.90
18	-17538.079	-3548.825	820.65
19	-17522.974	-3541.222	820.40
20	-17507.193	-3533.510	820.05
21	-17488.700	-3524.770	818.75
22	-17492.250	-3521.200	818.40
23	-17477.116	-3535.152	818.00
24	-17482.400	-3570.010	821.30
25	-17591.740	-3510.790	825.95
1	-17504.974	-3556.827	817.80
2	-17594.437	-3566.291	817.00
3	-17596.437	-3565.220	816.20
4	-17582.293	-3563.078	816.60
5	-17575.863	-3558.151	815.00
6	-17568.862	-3552.903	814.20
7	-17557.825	-3550.562	813.50
8	-17551.031	-3546.119	813.20
9	-17539.767	-3542.006	813.00
10	-17533.713	-3535.944	812.70
11	-17511.747	-3528.803	812.50
12	-17488.363	-3521.662	812.30
13	-17462.538	-3520.056	812.00
14	-17461.029	-3514.700	811.80
15	-17467.465	-3510.773	811.60
16	-17468.416	-3507.738	811.40
17	-17461.918	-3502.204	811.10
18	-17446.203	-3486.242	809.90


Τα υψόμετρα που αναγράφονται παραπάνω είναι επί της οριζοντίας και έχουν μετρηθεί με οριζόντιο οπτικό από την στάση της βάσεως.

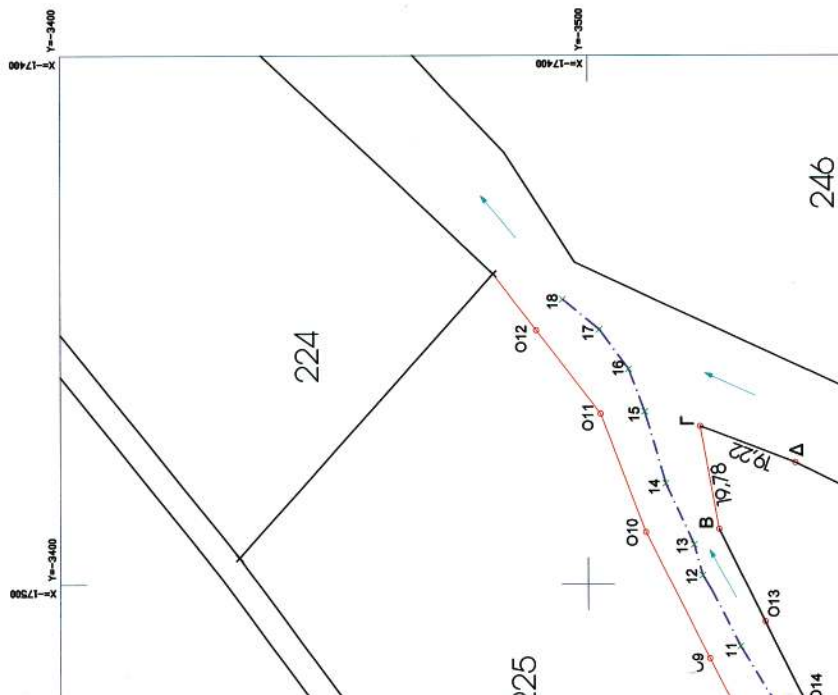

ΥΠΟΜΗΝΗΜΑ

ΟΡΙΟΓΡΑΜΜΕΣ ΤΟΥ ΓΡΟΣ ΟΡΟΣΤΕΤΗ ΡΕΜΑΤΟΣ

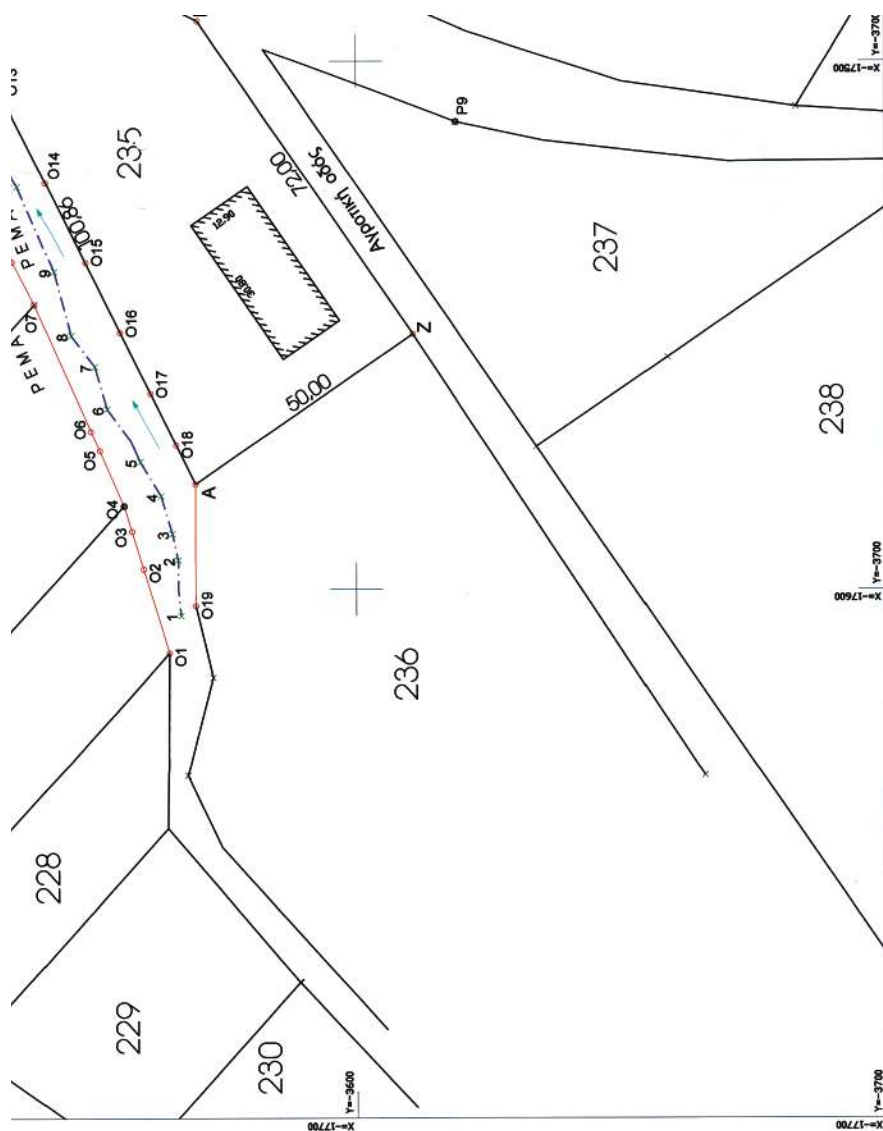

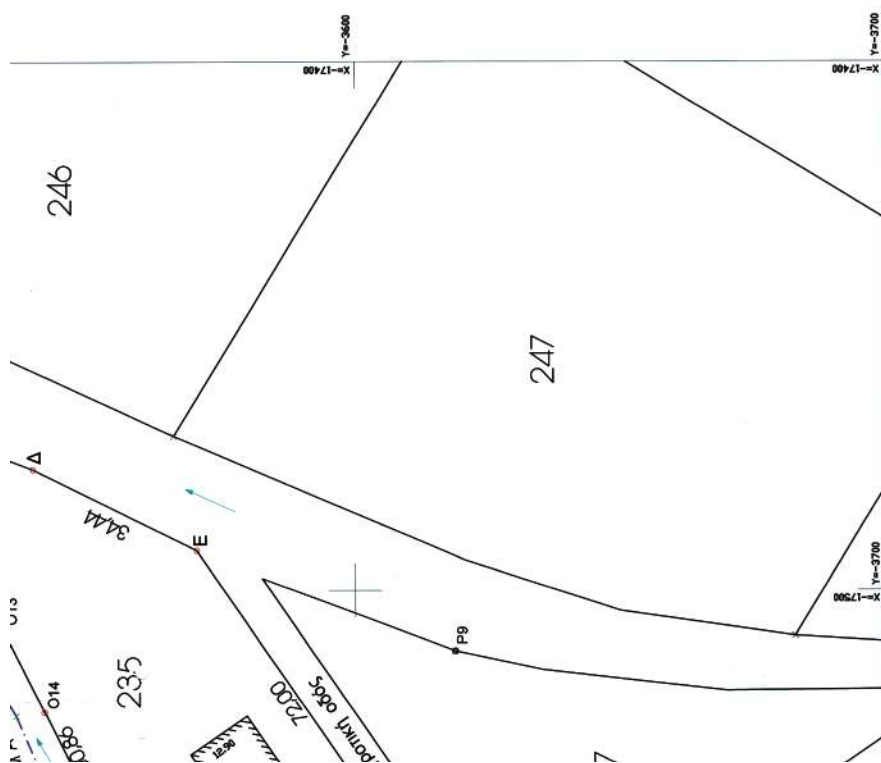[illegible]

Αριθμ. Ι-1786/07

(2)

Καθορισμός χρήσης γης τεμαχίου προς παραχώρηση του αγροκτήματος «Πυλαίας».

Ο ΝΟΜΑΡΧΗΣ ΕΒΡΟΥ

Έχοντας υπ' όψη:

1 Το ν. 1512/11.1.1985 (ΦΕΚ 4Α) «Τροποποίηση και συμπλήρωση πολεοδομικών διατάξεων κ.λπ.» και ειδικά το άρθρο 3 «Καθορισμός χρήσεων παραχωρούμενων δημοσίων εκτάσεων».

2. Το υπ' αριθμ. Ι-10/11.1.2007 έγγραφο της Διεύθυνσης Πολεοδομίας και Περιβάλλοντος Ν.Δ. Έβρου.

3. Το υπ' αριθμ. 4199/19.4.2007 έγγραφο της Διεύθυνσης Γεωργικής Ανάπτυξης της Περ. Αν. Μακεδονίας - Θράκης.

4. Το υπ' αριθμ. Ζ/13459/25.10.2006 έγγραφο της Διεύθυνσης Αγροτικής Ανάπτυξης Ν.Δ. Έβρου.

5. Το υπ' αριθμ. 26/22.1.2007 έγγραφο της ΙΘ' Εφορίας Προϊστορικών και Κλασσικών Αρχαιοτήτων.

6. Το υπ' αριθμ. 3/8.1.2007 έγγραφο της Δ/σης Τουρισμού της Περιφέρειας Ανατ. Μακεδονίας - Θράκης.

7. Το υπ' αριθμ. 40/22.1.2007 έγγραφο της Διεύθυνσης Υγείας Ν.Δ. Έβρου.

8. Το υπ' αριθμ. 2883/19.12.2006 έγγραφο της Διεύθυνσης Τοπογραφίας Ν.Δ. Έβρου.

9 Το υπ' αριθμ. 409/26.1.2007 έγγραφο της Διεύθυνσης Δασών Έβρου.

10. Την υπ' αριθμ. 123/2007 ομόφωνη απόφαση του Δημοτικού Συμβουλίου του Δήμου Φερών με την οποία συναινεί στην παραχώρηση, αποφασίζουμε:

Καθορίζουμε την χρήση γης τμήματος προς παραχώρηση του τεμαχίου υπ' αριθμ. 1247 με στοιχεία (Α, Β, Γ, Δ, Α) έκτασης 5.000 τ.μ. του αγροκτήματος «Πυλαίας» Ν. Έβρου ΣΔ 1961, για ανέγερση σταβλικών εγκαταστάσεων, όπως φαίνεται στο συνημμένο στην παρούσα απόφαση τοπογραφικό διάγραμμα που θεωρήθηκε από την Προϊσταμένη της Δ/σης Πολεοδομίας και Περιβάλλοντος του Νομαρχιακού Διαμερίσματος Έβρου Μικέδη - Νικολάου Πηνελόπη Αρχιτέκτων Μηχανικός με Α' βαθμό.

Η απόφαση αυτή να δημοσιευθεί στην Εφημερίδα της Κυβερνήσεως.


Αλεξανδρούπολη, 26 Απριλίου 2007

Ο Νομάρχης
ΝΙΚΟΛΑΟΣ ΖΑΜΠΟΥΝΙΔΗΣ



ΕΛΛΗΝΙΚΗ ΔΗΜΟΚΡΑΤΙΑ
ΝΟΜΑΡΧΙΑΚΗ ΑΥΤΟΔΙΟΙΚΗΣΗ
ΡΟΔΟΠΗΣ – ΕΒΡΟΥ
ΝΟΜΑΡΧΙΑΚΟ ΔΙΑΜΕΡΙΣΜΑ ΕΒΡΟΥ
ΔΙΕΥΘΥΝΣΗ ΠΟΛΕΟΔΟΜΙΑΣ & ΠΕΡΙΒΑΛΛΟΝΤΟΣ

ΚΑΘΟΡΙΣΜΟΣ ΧΡΗΣΗΣ ΓΗΣ ΤΟΥ ΤΕΜΑΧΙΟΥ ΥΠ. ΑΡΙΘ. 1247 ΤΟΥ ΑΓΡΟΚΤΗΜΑΤΟΣ
«ΠΥΛΑΙΑΣ» Σ.Δ. 1961 ΤΟΥ Ν. ΕΒΡΟΥ

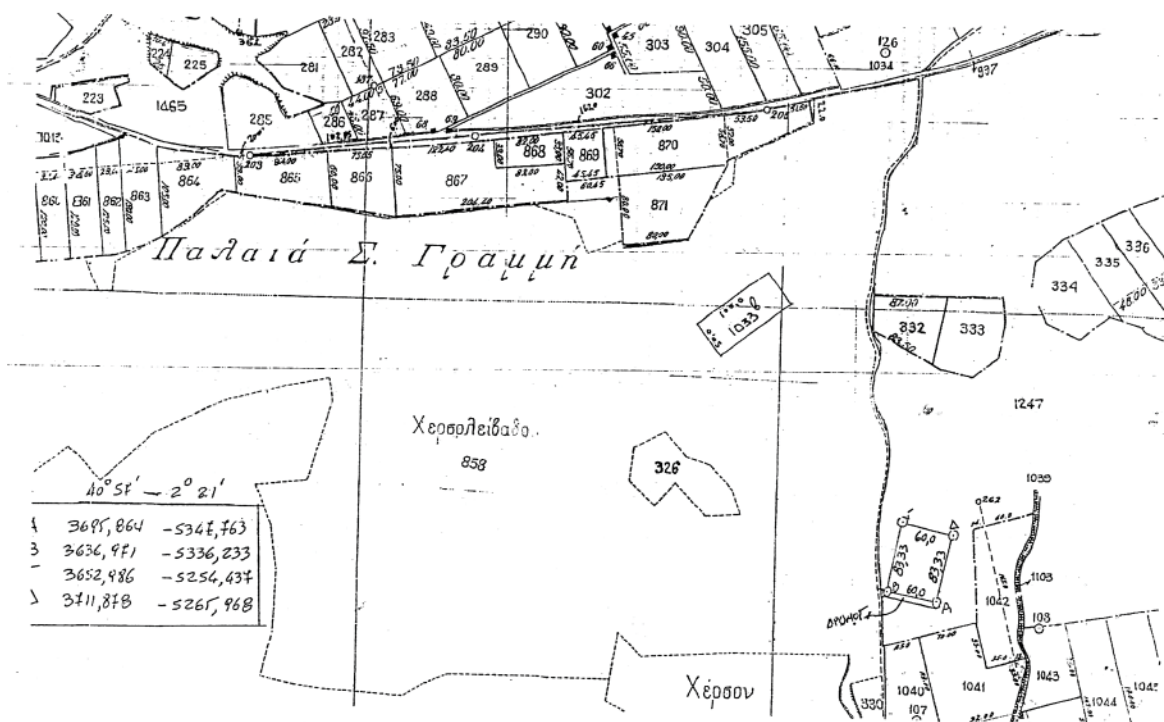

Ε(ΑΒΓΔΕ) = 5.000 τ.μ.
ΚΛΙΜΑΚΑ = 1: 5.000

ΕΘΝΙΚΟ ΤΥΠΟΓΡΑΦΕΙΟ
Για τεχνικούς λόγους στο σχεδιάγραμμα
έγινε σμίκρυνση κατά ποσοστό 78 %

ΘΕΩΡΗΘΗΚΕ

Και συνοδεύει την υπ. αριθ. πρωτ Ι-1786/26.04.2007
Απόφαση του Νομάρχη Έβρου για τον
καθορισμό χρήσης γης του τεμαχίου 1247
αγροκτήματος «Πυλαίας» Ν. Έβρου



Ε.Ν.

Η Προϊσταμένη

ΜΙΚΕΛΑΝ – ΝΙΚΟΛΑΟΥ ΠΙΝΕΛΟΠΗ
ΑΡΧΙΤΕΚΤΩΝ ΜΗΧ/ΚΟΣ
με Α'β



* 0 4 0 0 2 1 9 2 4 0 5 0 7 0 0 8 *

ΑΠΟ ΤΟ ΕΘΝΙΚΟ ΤΥΠΟΓΡΑΦΕΙΟ

ΚΑΠΟΔΙΣΤΡΙΟΥ 34 * ΑΘΗΝΑ 104 32 * ΤΗΛ. 210 52 79 000 * FAX 210 52 21 004
ΗΛΕΚΤΡΟΝΙΚΗ ΔΙΕΥΘΥΝΣΗ: <http://www.et.gr> – e-mail: webmaster.et@et.gr