



ΕΦΗΜΕΡΙΣ ΤΗΣ ΚΥΒΕΡΝΗΣΕΩΣ

ΤΗΣ ΕΛΛΗΝΙΚΗΣ ΔΗΜΟΚΡΑΤΙΑΣ

ΤΕΥΧΟΣ ΤΕΤΑΡΤΟ

Αρ. Φύλλου 232

30 Μαΐου 2007

ΠΕΡΙΕΧΟΜΕΝΑ

ΑΠΟΦΑΣΕΙΣ

- Κήρυξη έκτασης ως αναδασωτέας στη θέση «Παλιάμπελα - Γολέμι», Δ.Δ. Μανεσίου, Δήμου Τριταίας, Ν. Αχαΐας..... 1
- Κήρυξη ως αναδασωτέας έκτασης εμβαδού 509,21 τετραγωνικών μέτρων στη θέση «Ράχη» του Δ.Δ. Λούτσας του Δήμου Φαναρίου Νομού Πρέβεζας..... 2
- Καθορισμός Αποδέκτη Τελικής Διάθεσης Λυμάτων της Μονάδας Φορητής Αφαλάτωσης της Κοινότητας Σχοινούσας στην περιοχή «Μερσίνι»..... 3
- Καθορισμός Αποδέκτη Τελικής Διάθεσης Λυμάτων της Μονάδας Φορητής Αφαλάτωσης της Κοινότητας Κουφονησιών στην περιοχή «Παριανό Λιμάνι»..... 4
- Αποχαρακτηρισμός λατομικής περιοχής «ΜΕΘΩΝΗΣ» στη θέση «Ποδαρίνα» ΔΗΜΟΥ ΜΕΘΩΝΗΣ..... 5

ΑΠΟΦΑΣΕΙΣ

- Αριθμ. 1806 (1)
Κήρυξη έκτασης ως αναδασωτέας στη θέση «Παλιάμπελα - Γολέμι», Δ.Δ. Μανεσίου, Δήμου Τριταίας, Ν. Αχαΐας.

Ο ΓΕΝΙΚΟΣ ΓΡΑΜΜΑΤΕΑΣ ΤΗΣ ΠΕΡΙΦΕΡΕΙΑΣ ΔΥΤΙΚΗΣ ΕΛΛΑΔΑΣ

Έχοντας υπόψη:

1. Το άρθρο 117 παρ. 3 του Συντάγματος της Χώρας.
2. Τις διατάξεις του ν. 2503/1997 «Διοίκηση, οργάνωση, στελέχωση της Περιφέρειας, ρύθμιση θεμάτων για την τοπική αυτοδιοίκηση και άλλες διατάξεις».
3. Την υπ' αριθμ. 186/30.6.1998 απόφαση Γ.Γ.Π.Δ.Ε «Άσκηση αρμοδιοτήτων Γενικού Γραμματέα Περιφέρειας Δυτ. Ελλάδας επί θεμάτων ΔΑΣΙΚΩΝ και μεταβίβαση του δικαιώματος υπογραφής στους Προϊσταμένους Υπηρεσιακών Μονάδων της Περιφέρειας».

4. Τις διατάξεις του ν. 998/1979 «Περί προστασίας των Δασών και των δασικών εκτάσεων» και συγκεκριμένα:

- α) Του άρθρου 41 παρ. 1, όπως συμπληρώθηκε με τον ν. 3208/2003.
- β) Του άρθρου 38 παρ.2 ν. 998/1979.
- γ) Του άρθρου 70 παρ. 3 του ν. 998/1979, όπως αντικαταστάθηκε με τον ν. 3208/2003.

5. Τις σχετικές δ/γές του Υπουργείου Γεωργίας.

6. Την υπ' αριθμ. 3959/30.4.2007 πρόταση του Δασαρχείου Πατρών «Περί κηρύξεως εκτάσεως ως αναδασωτέας» συνολικού εμβαδού 2.140,88 τμ. στη θέση «Παλιάμπελα - Γολέμι», Δ.Δ. Μανεσίου, Δήμου Τριταίας, Ν. Αχαΐας, αποφασίζουμε:

Κηρύσσουμε ως αναδασωτέα, με σκοπό την αποκατάσταση με φυσική αναγέννηση ή τεχνητή αναδάσωση τη δασική βλάστηση που καταστράφηκε παράνομα, τη δημόσια δασική έκταση αποτελούμενη από αείφυλλα πλατύφυλλα σε ποσοστό 40-50%, εμβαδού (δύο χιλιάδες εκατόν σαράντα κόμμα ογδόντα οκτώ τ.μ.), στη θέση «Παλιάμπελα - Γολέμι», Δ.Δ. Μανεσίου, Δήμου Τριταίας, Ν. Αχαΐας, η οποία περιγράφεται από τα στοιχεία 1, 2, 3, 4, 5, 6, 7, 8, 9, 10, 11, -1, όπως αυτά φαίνονται στο συνημμένο τοπογραφικό διάγραμμα 1:1000 το οποίο αποτελεί αναπόσπαστο μέρος της απόφασης αυτής και έχει όρια:

Βόρεια: Με Δημόσια Δασική έκταση.

Νότια: Με αγρό και δημόσια δασική έκταση.

Ανατολικά: Με δημόσια δασική έκταση.

Δυτικά: Με αγρό.

Η παρούσα ισχύει μετά τη δημοσίευσή της στο Δημοτικό Διαμέρισμα Μανεσίου και στο Δήμο Τριταίας σύμφωνα με το άρθρο 37 του ν. 3200/1955.

Η απόφαση αυτή να δημοσιευθεί στην Εφημερίδα της Κυβερνήσεως.

Πάτρα, 8 Μαΐου 2007

Με εντολή Γενικού Γραμματέα Περιφέρειας
Ο Γενικός Διευθυντής
ΝΙΚΟΛΑΟΣ ΤΣΩΛΗΣ

Αριθμ. 1205

(2)

Κήρυξη ως αναδασωτέας έκτασης εμβαδού 509,21 τετραγωνικών μέτρων στη θέση «Ράχη» του Δ.Δ. Λούτσας του Δήμου Φαναρίου, Νομού Πρέβεζας.

Ο ΓΕΝΙΚΟΣ ΓΡΑΜΜΑΤΕΑΣ ΠΕΡΙΦΕΡΕΙΑΣ ΗΠΕΙΡΟΥ

Έχοντας υπόψη:

1. Τις διατάξεις:

α) Του άρθρου 117 παρ. 3 του Συντάγματος της Ελλάδος.

β) Του νόμου 3200/1955 περί διοικητικής αποκεντρώσεως όπως αυτές τροποποιήθηκαν μεταγενέστερα.

γ) Του ν. 2503/1997 Διοίκηση, οργάνωση, στελέχωση της Περιφέρειας κ.τλ.

δ) Του ν. 998/1979 Περί προστασίας των Δασών και Δασικών εν γένει εκτάσεων της Χώρας και ειδικότερα:

δα) του άρθρου 41 παρ. 1,

δβ) του άρθρου 38 παρ. 1 και 2 όπως ισχύουν σήμερα.

2. Τις εξής διαταγές του Υπουργείου Αγροτικής Ανάπτυξης και Τροφίμων:

α) 160417/1180/9.7.1980

β) 182447/3049/24.9.1980.

3. Την υπ' αριθμ. 20538/27.9.2005 απόφαση του Γενικού Γραμματέα Περιφέρειας Ηπείρου, περί μεταβίβασης αρμοδιοτήτων.

4. Την υπ' αριθμ. 1 095/27.4.2007 πρόταση της αρμόδιας Διεύθυνσης Δασών Πρέβεζας σχετικά με την κήρυξη ως αναδασωτέας της αναφερόμενης στο θέμα έκτασης, αποφασίζουμε:

Κηρύσσουμε ως αναδασωτέα δημοτική δασική έκταση εμβαδού 509,21 τετραγωνικών μέτρων (Πεντακοσίων εννέα τετραγωνικών μέτρων και είκοσι ενός εκατοστών του τετραγωνικού μέτρου). Η συνολική αυτή έκταση που βρίσκεται στη θέση «Ράχη», περιφέρειας του Δημοτικού Διαμερίσματος Λούτσας του Δήμου Φαναρίου, Νομού Πρέβεζας απεικονίζεται με στοιχεία Ε = 1-2- -5-6-1 στο προσαρτημένο στην παρούσα απόφασή μας διάγραμμα, το οποίο αποτελεί αναπόσπαστο μέρος αυτής και έχει όρια:

Βόρεια: Με Αγροτικό δρόμο.

Νότια: Με Δημοτική δασική έκταση.

Ανατολικά: Με Δημοτική δασική έκταση.

Δυτικά: Με Δημοτική δασική έκταση.

Σκοποί της κήρυξης της ανωτέρω συνολικής έκτασης ως αναδασωτέας είναι η διατήρηση του δασικού χαρακτήρα αυτής, ο αποκλεισμός διάθεσής της για άλλη χρήση και η αποκατάσταση της καταστραφείσης από εκχέρωση προ τετραετίας δασικής βλάστησης, αποτελούμενης από αείφυλλα πλατύφυλλα κυρίως πουρνάρι σε θαμνώδη μορφή.

Με την απόφαση αυτή δεν προκαλείται καμιά δαπάνη σε βάρος του Κρατικού Προϋπολογισμού.

Η απόφαση αυτή να δημοσιευθεί στην Εφημερίδα της Κυβερνήσεως.

Ιωάννινα, 8 Μαΐου 2007


Ο Γενικός Γραμματέας Περιφέρειας
ΔΗΜΗΤΡΙΟΣ Γ. ΠΑΝΟΖΑΧΟΣ

ΕΛΛΗΝΙΚΗ ΔΗΜΟΚΡΑΤΙΑ
ΠΕΡΙΦΕΡΕΙΑ ΗΠΕΙΡΟΥ
ΓΕΝΙΚΗ Δ/ΝΣΗ ΠΕΡΙΦΕΡΕΙΑΣ
ΔΙΕΥΘΥΝΣΗ ΔΑΣΩΝ Ν. ΠΡΕΒΕΖΑΣ

ΤΟΠΟΓΡΑΦΙΚΟ ΔΙΑΓΡΑΜΜΑ


ΑΝΑΔΑΣΩΤΕΑΣ ΔΗΜΟΤΙΚΗΣ ΔΑΣΙΚΗΣ ΕΚΤΑΣΗΣ
ΕΜΒΑΔΟΥ 509,21 τ.μ. ΣΤΗ ΘΕΣΗ "ΡΑΧΗ"
Δ.Δ. ΛΟΥΤΣΑΣ, ΔΗΜΟΥ ΦΑΝΑΡΙΟΥ
Ν. ΠΡΕΒΕΖΗΣ

Ανήκει στην αριθμ. 1205 / ...8... - ...5... - 2007
απόφαση του κ. Γενικού Γραμματέα Περιφέρειας Ηπείρου

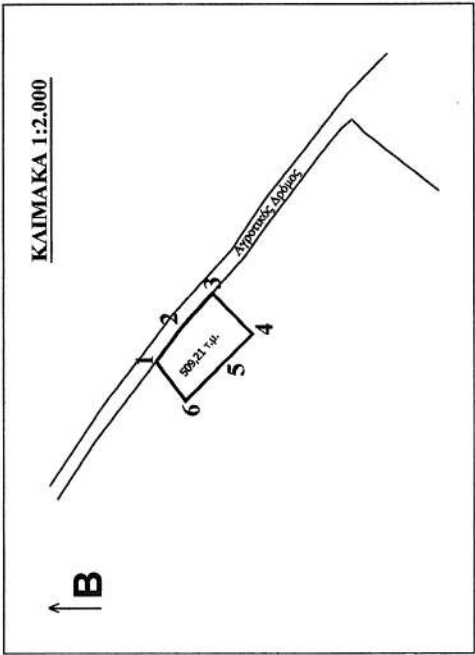

ΠΙΝΑΚΑΣ ΣΤΟΙΧΕΙΩΝ			
ΣΗΜΕΙΟ	ΣΥΝΤΕΤΑΓΜΕΝΕΣ ΕΙΣΑ 87		
	X	Y	
1	200754	4344351	
2	200766	4344342	
3	200776	4344332	
4	200763	4344320	
5	200751	4344331	
6	200741	4344341	
Εμβαδόν = 509,21 τ.μ.			

ΕΘΝΙΚΟ ΤΥΠΟΓΡΑΦΕΙΟ
Για τεχνικούς λόγους στο σχεδιάγραμμα
έγινε σμίκρυνση κατά ποσοστό 82 %

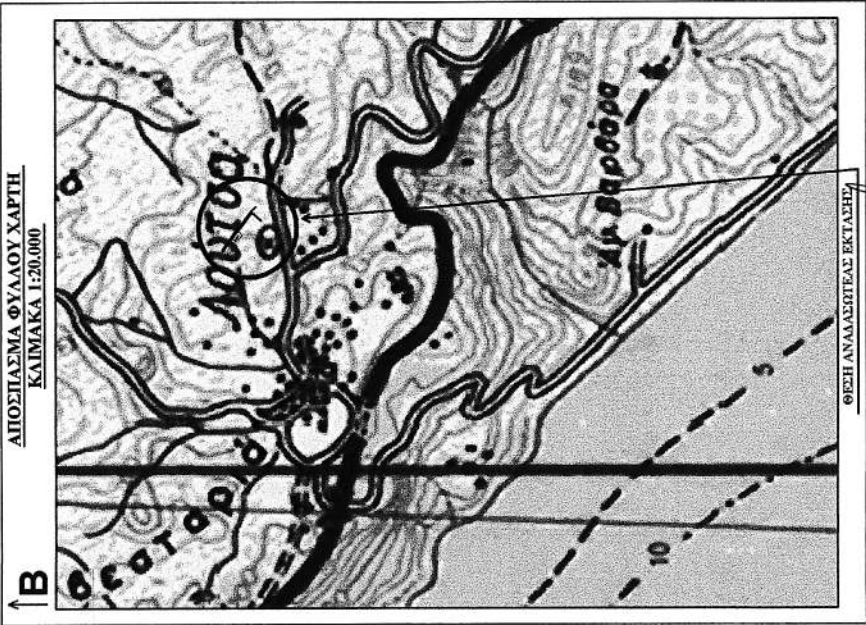

ΘΕΩΡΗΘΗΚΕ
ΙΩΑΝΝΙΝΑ ...8... - ...5... - 2007
ΓΕΝΙΚΟΣ ΓΡΑΜΜΑΤΕΑΣ ΠΕΡΙΦΕΡΕΙΑΣ ΗΠΕΙΡΟΥ
ΔΗΜΗΤΡΙΟΣ ΠΑΝΟΖΑΧΟΣ

ΠΡΟΪΣΤΑΜΕΝΟΣ ΤΗΣ ΔΙΕΥΘΥΝΣΗΣ
ΙΩΑΝΝΗΣ ΝΤΟΥΡΟΣ

ΣΥΝΤΑΞΑΣ
ΠΕΤΡΟΣ ΣΑΤΖΑΚΗΣ

Αριθμ. 2060

(3)

Καθορισμός Αποδέκτη Τελικής Διάθεσης Λυμάτων της Μονάδας Φορητής Αφαλάτωσης της Κοινότητας Σχοινούσας στην περιοχή «Μερσίνη».

Ο ΝΟΜΑΡΧΗΣ ΚΥΚΛΑΔΩΝ

Έχοντας υπόψη:

1) Τον α.ν. 2520/1940 «Περί Υγειονομικών Διατάξεων».

2) Τον ν. 3200/1955 «Περί Διοικητικής Αποκέντρωσης και όπως τροποποιήθηκε με το ν.δ. 532/1970».

3) Το π.δ. 30/1996 «Κώδικας Νομαρχιακής Αυτοδιοίκησης» (ΦΕΚ Α' 21/2.2.1996) άρθρο μόνο.

4) Τον Οργανισμό Εσωτερικής Οργάνωσης και Λειτουργίας της Ν.Α. Κυκλάδων.

5) Την υπ' αριθμ. Ε1 β/221/65 υγειονομική διάταξη «Περί Διάθεσης Λυμάτων και Βιομηχανικών Αποβλήτων καθώς και τις τροποποιήσεις αυτής».

6) Το υπ' αριθμ. 949/15.9.2006 διαβιβαστικό του Επαρχείου Νάξου συνημμένη Μελέτη Διάθεσης Αποβλήτων Μονάδας Αφαλάτωσης Κουφονησίων.

7) Τα υπ' αριθμ. 5793/25.1.2007 και 1223/20.3.2007 έγγραφα της Υπηρεσίας μας προς το Υπουργείο Υγείας & Κοινωνικής Αλληλεγγύης.

8) Την υπ' αριθμ. ΔΥΓ2/16534/16.4.2007 απάντηση του Υπουργείου Υγείας & Κοινωνικής Αλληλεγγύης.

9) Την υπ' αριθμ. 2058/10.5.2007 εισήγηση της Υπηρεσίας μας, αποφασίζουμε:

Καθορίζεται σαν Αποδέκτης των υγρών αποβλήτων (άλμη) της Μονάδας Αφαλάτωσης της Κοινότητας Σχοινούσας η θαλάσσια περιοχή «Μερσίνη».

Η τάξη χρήσης της παραπάνω περιοχής ορίζεται στο άρθρο 4 παρ.21 της 1σχ. Υγειονομικής Διάταξης «Υδατα δι' αλιεία εδωδίων οστρακόδερμων και πάσαν ετέρα χρήση». Τα χαρακτηριστικά των επεξεργασμένων αποβλήτων στο σημείο εκβολής πρέπει να είναι τα εξής:

α) Άνευ ετέρων επιπλεόντων ή καθιζανόντων στερεών, ελαίων, ή εναποθέσεων ιλύος προερχομένων εκ λυμάτων ή βιομηχανικών αποβλήτων.

β) Διαλελυμένο οξυγόνο τουλάχιστον 5.0mg/l.

γ) Άνευ τοξικών ή επιβλαβών εν γένει, ελαιωδών, χρωσμένων ή άλλων αποβλήτων δυναμένων μεμονωμένα ή σε συνδυασμό να καταστήσουν τα ύδατα αυτά ακατάλληλα για τις προβλεπόμενες χρήσεις.

δ) Άνευ λυμάτων μη υποστάντων αποτελεσματική χλωρίωση.

ε) Μέση τιμή του πιθανότατου αριθμού κολοβακτηριοειδών επί εκάστης αντιπροσωπευτικής σειράς δειγμάτων στην περιοχή αλιείας, μικρότερη των 70 ανά 100 ml.

στ) PH = 6,5 -8,5

ζ) Ακρυλαμίδιο έως 0,10 mg/l

η) Αντιμόνιο έως 5,0 mg/l

θ) Αρσενικό έως 10 mg/l

ι) Βενζόλιο έως 1,0 mg/l

ια) Βενζο-α-πυρένιο έως 0,010 mg/l

ιβ) Βόριο έως 1,0 mg/l

ιγ) Βρωμικά έως 10 mg/l

ιδ) Κάδμιο έως 5 mg/l

ιε) Χρώμιο έως 50 mg/l

ιστ) Χαλκός έως 2,0 mg/l

ιζ) Κυανιούχα έως 50 μg/l

ιη) 1,2 -διχλωραιθάνιο έως 3,0 mg/l

ιθ) Επιχλωρυδρίνη έως 0,10 mg/l

κ) Φθοριούχα έως 1,5 mg/l

κα) Μόλυβδος έως 10 mg/l

κβ) Υδράργυρος έως 1,0 mg/l

κγ) Νικέλιο έως 20 mg/l

κδ) Νιτρικά έως 50 mg/l

κε) Νιτρώδη 0,50 mg/l

κστ) Παρασιτοκτόνα έως 0,10 mg/l

κζ) Σύνολο παρασιτοκτόνων έως 0,50 mg/l

κη) Πολυκυκλικοί αρωματικοί υδρογονάνθρακες έως 0,10 mg/l

κθ) Σελήνιο έως 10 mg/l

λ) Τετραχλωραιθέριο και Τριχλωραιθέριο έως 10 mg/l

λα) ολικά τριαλογονομεθάνια έως 100 mg/l

λβ) Βινυλοχλωρίδιο έως 0,50 mg/l

λγ) Αργίλιο έως 200 mg/l

λδ) Αμμώνιο έως 0,50 mg/l

λε) Χλωριούχα έως 250 mg/l

λστ) Σίδηρος 200 mg/l

λζ) Μαγγάνιο έως 50 mg/l

λη) Νάτριο έως 200 mg/l

λθ) Τρίτιο έως 100 becquerel/l.

Οι Υπηρεσίες που αναλαμβάνουν τον έλεγχο των εγκαταστάσεων είναι το Τμήμα Δημόσιας Υγιεινής & Υγειονομικού Ελέγχου της Δ/σης Υγείας-Πρόνοιας Ν.Α. Κυκλάδων και η ΤΥΔΚ Κυκλάδων.

Η Κοινότητα Σχοινούσας οφείλει να επιτρέπει την είσοδο των εκπροσώπων των αρμοδίων υπηρεσιών για τον έλεγχο αποδόσεως των εγκαταστάσεων και να διευκολύνει κατά το δυνατό το έργο τους.

Η απόφαση αυτή να δημοσιευθεί στην Εφημερίδα της Κυβερνήσεως.

Ερμούπολη, 10 Μαΐου 2007

Ο Νομάρχης
ΔΗΜΗΤΡΙΟΣ ΜΠΑΪΛΑΣ

Αριθμ. 2059

(4)

Καθορισμός Αποδέκτη Τελικής Διάθεσης Λυμάτων της Μονάδας Φορητής Αφαλάτωσης της Κοινότητας Κουφονησίων στην περιοχή «Παριανό Λιμάνι».

Ο ΝΟΜΑΡΧΗΣ ΚΥΚΛΑΔΩΝ

Έχοντας υπόψη:

1) Τον α.ν. 2520/1940 «Περί Υγειονομικών Διατάξεων».

2) Τον ν. 3200/1955 «Περί Διοικητικής Αποκέντρωσης και όπως τροποποιήθηκε με το ν.δ. 532/1970».

3) Το π.δ. 30/1996 «Κώδικας Νομαρχιακής Αυτοδιοίκησης» (ΦΕΚ Α' 21/2.2.1996) άρθρο μόνο.

4) Τον Οργανισμό Εσωτερικής Οργάνωσης και Λειτουργίας της Ν.Α. Κυκλάδων.

5) Την υπ' αριθμ. Ε1 β/221/65 Υγειονομική Διάταξη «Περί Διάθεσης Λυμάτων και Βιομηχανικών Αποβλήτων καθώς και τις τροποποιήσεις αυτής».

6) Το υπ' αριθμ. 949/15.9.2006 διαβιβαστικό του Επαρχείου Νάξου συνημμένη Μελέτη Διάθεσης Αποβλήτων Μονάδας Αφαλάτωσης Κουφονησίων.

7) Τα υπ' αριθμ. 5793/25.1.2007 και 1223/20.3.2007 έγγραφα της Υπηρεσίας μας προς το Υπουργείο Υγείας & Κοινωνικής Αλληλεγγύης.

8) Την υπ' αριθμ. ΔΥΓ2/16534/16.4.2007 απάντηση του Υπουργείου Υγείας & Κοινωνικής Αλληλεγγύης.

9) Την υπ' αριθμ. 1891/10.5.2007 εισήγηση της Υπηρεσίας μας, αποφασίζουμε:

Καθορίζεται σαν Αποδέκτης των υγρών αποβλήτων (άλμη) της Μονάδας Αφαλάτωσης της Κοινότητας Κουφονησίων η θαλάσσια περιοχή «Παριανό Λιμάνι».

Η τάξη χρήσης της παραπάνω περιοχής ορίζεται στο άρθρο 4 παρ.2.1 της 1σχ. Υγειονομικής Διάταξης «Υδατα δι' αλιεία εδωδιμων οστρακόδερμων και πάσαν ετέρα χρήση». Τα χαρακτηριστικά των επεξεργασμένων αποβλήτων στο σημείο εκβολής πρέπει να είναι τα εξής:

α) Άνευ ετέρων επιπλεόντων ή καθιζανόντων στερεών, ελαίων, ή εναποθέσεως ιλύος προερχομένων εκ λυμάτων ή βιομηχανικών αποβλήτων.

β) Διαλελυμένο οξυγόνο τουλάχιστον 5.0mg/l.

γ) Άνευ τοξικών ή επιβλαβών εν γένει, ελαιωδών, χρωσμένων ή άλλων αποβλήτων δυναμένων μεμονωμένα ή σε συνδυασμό να καταστήσουν τα ύδατα αυτά ακατάλληλα για τις προβλεπόμενες χρήσεις.

δ) Άνευ λυμάτων μη υποστάντων αποτελεσματική χλωρίωση.

ε) Μέση τιμή του πιθανότατου αριθμού κολοβακτηριειδών επί εκάστης αντιπροσωπευτικής σειράς δειγμάτων στην περιοχή αλιείας, μικρότερη των 70 ανά 100 ml.

στ) PH = 6,5 -8,5

ζ) Ακρυλαμίδιο έως 0,10 mg/l

η) Αντιμόνιο έως 5,0 mg/l

θ) Αρσενικό έως 10 mg/l

ι) Βενζόλιο έως 1,0 mg/l

ια) Βενζο-α-πυρένιο έως 0,010 mg/l

ιβ) Βόριο έως 1,0 mg/l

ιγ) Βρωμικά έως 10 mg/l

ιδ) Κάδμιο έως 5 mg/l

ιε) Χρώμιο έως 50 mg/l

ιστ) Χαλκός έως 2,0 mg/l

ιζ) Κυανιούχα έως 50 mg/l

ιη) 1,2-διχλωραιθάνιο έως 3,0 mg/l

ιθ) Επιχλωρυδρίνη έως 0,10 mg/l

κ) Φθοριούχα έως 1,5 mg/l

κα) Μόλυβδος έως 10 mg/l

κβ) Υδράργυρος έως 1,0 mg/l

κγ) Νικέλιο έως 20 mg/l

κδ) Νιτρικά έως 50 mg/l

κε) Νιτρώδη 0,50 mg/l

κστ) Παρασιτοκτόνα έως 0,10 mg/l

κζ) Σύνολο παρασιτοκτόνων έως 0,50 mg/l

κη) Πολυκυκλικοί αρωματικοί υδρογονάνθρακες έως 0,10 μg/l

κθ) Σελήνιο έως 10 μg/l

λ) Τετραχλωροαιθέριο και Τριχλωροαιθέριο έως 10 μg/l

λα) ολικά τριαλογονομεθάνια έως 100 μg/l

λβ) Βινυλοχλωρίδιο έως 0,50 μg/l

λγ) Αργίλιο έως 200μg/l

λδ) Αμμώνιο έως 0,50 mg/l

λε) Χλωριούχα έως 250 mg/l

λστ) Σίδηρος 200 μg/l

λζ) Μαγγάνιο έως 50 μg/l

λη) Νάτριο έως 200 μg/l

λθ) Τρίτιο έως 100 becquerel/l.

Οι Υπηρεσίες που αναλαμβάνουν τον έλεγχο των εγκαταστάσεων είναι το Τμήμα Δημόσιας Υγιεινής & Υγειονομικού Ελέγχου της Δ/νσης Υγείας-Πρόνοιας Ν.Α. Κυκλάδων και η ΤΥΔΚ Κυκλάδων.

Η Κοινότητα Κουφονησίων οφείλει να επιτρέπει την είσοδο των εκπροσώπων των αρμοδίων υπηρεσιών για τον έλεγχο αποδόσεως των εγκαταστάσεων και να διευκολύνει κατά το δυνατό το έργο τους.

Η απόφαση αυτή να δημοσιευθεί στην Εφημερίδα της Κυβερνήσεως.

Ερμούπολη, 10 Μαΐου 2007

Ο Νομάρχης
ΔΗΜΗΤΡΙΟΣ ΜΠΑΪΛΑΣ

Αριθμ. Φ25/822

(5)

Αποχαρακτηρισμός λατομικής περιοχής «ΜΕΘΩΝΗΣ» στη θέση «Ποδαρίνα» ΔΗΜΟΥ ΜΕΘΩΝΗΣ.

Ο ΝΟΜΑΡΧΗΣ ΜΕΣΣΗΝΙΑΣ

Έχοντας υπόψη:

1. Το π.δ. 30/1996 (ΦΕΚ Α' 21) Κώδικας Νομαρχιακής Αυτοδιοίκησης.

2. Τις διατάξεις του άρθρου 3 παράγραφος 3 του ν. 2115/1993 (ΦΕΚ 15/Α/15.2.1993) σύμφωνα με το οποίο η προθεσμία ενεργοποίησης των λατομικών περιοχών ισχύει για πέντε (5) χρόνια από τον καθορισμό τους και σε περίπτωση μη ενεργοποίησής τους αποχαρακτηρίζονται με απόφαση του Νομάρχη που δημοσιεύεται στην Εφημερίδα της Κυβερνήσεως.

3. Την υπ' αριθμ. 166 απόφαση του Νομαρχιακού Συμβουλίου Μεσσηνίας περί «Τροποποίηση και κωδικοποίηση σε ενιαίο κείμενο του Οργανισμού Εσωτερικής Υπηρεσίας της Νομαρχιακής Αυτοδιοίκησης Μεσσηνίας (ΦΕΚ 1969/Β/30.12.2005). Όπως τροποποιήθηκε με την υπ' αριθμ. 2240/2007 απόφαση του Ν.Σ. (ΦΕΚ 452/Β/3.4.2007).

4. Την υπ' αριθμ. Φ25/1798/10.5.2000 (ΦΕΚ 670/Β/30.5.2000) απόφαση του Νομάρχη Μεσσηνίας με την οποία καθορίστηκε η Λατομική Περιοχή ΜΕΘΩΝΗΣ στη θέση «Ποδαρίνα» του ΔΗΜΟΥ ΜΕΘΩΝΗΣ.

5. Το γεγονός ότι μέχρι σήμερα η ως άνω λατομική περιοχή δεν έχει ενεργοποιηθεί και έχει παρέλθει η πενταετής προθεσμία για την ενεργοποίησή της καθώς και η διετής δυνατότητα παράτασης της ως άνω προθεσμίας, αποφασίζουμε:

Αποχαρακτηρίζουμε τη λατομική περιοχή ΜΕΘΩΝΗΣ θέση «Ποδαρίνα» ΔΗΜΟΥ ΜΕΘΩΝΗΣ για τους λόγους που αναφέρονται στο σκεπτικό της παρούσας.

Η ως άνω λατομική περιοχή εμφανίζεται στο συννημένο στην παρούσα Τοπογραφικό διάγραμμα ΚΑ 1:5000, που αποτελεί αναπόσπαστο μέρος αυτής και προσδιορίζεται με τις παρακάτω Αζιμουθιακές Συντεταγμένες των κορυφών της εξαρτημένες από το Κ.Φ.Χ. ΠΥΛΟΥ 1:100.000 με φ=36° 45' και λ=-1° 45' και οι οποίες προσδιορίζονται ως κατωτέρω:

ΚΟΡΥΦΗ	Χ	Ψ
A1	10750	-24020
A2	11015	-23840
A3	11320	-23835
A4	11490	-24220
A5	11390	-24325
Εμβαδόν: 201.000 m2		

Κατά της απόφασης αυτής επιτρέπεται η προσφυγή από οποιονδήποτε έχει έννομο συμφέρον, δια μέσου της Υπηρεσίας μας ενώπιον της Γενικής Γραμματέως Περιφέρειας Πελοποννήσου σε αποκλειστική προθεσμία τριάντα (30) ημερών από της κοινοποίησώς της, σύμφωνα με τις διατάξεις του άρθρου 69 του π.δ. 30/1996 «Κώδικας Νομαρχιακής Αυτοδιοίκησης». Κατά


τα λοιπά εφαρμόζονται οι διατάξεις του άρθρου 8 του ν. 3200/1995 «περί διοικητικής αποκεντρώσεως».

Η απόφαση αυτή να δημοσιευθεί στην Εφημερίδα της Κυβερνήσεως.

Καλαμάτα 10 Μαΐου 2007

Ο Νομάρχης

ΔΗΜ. ΔΡΑΚΟΣ

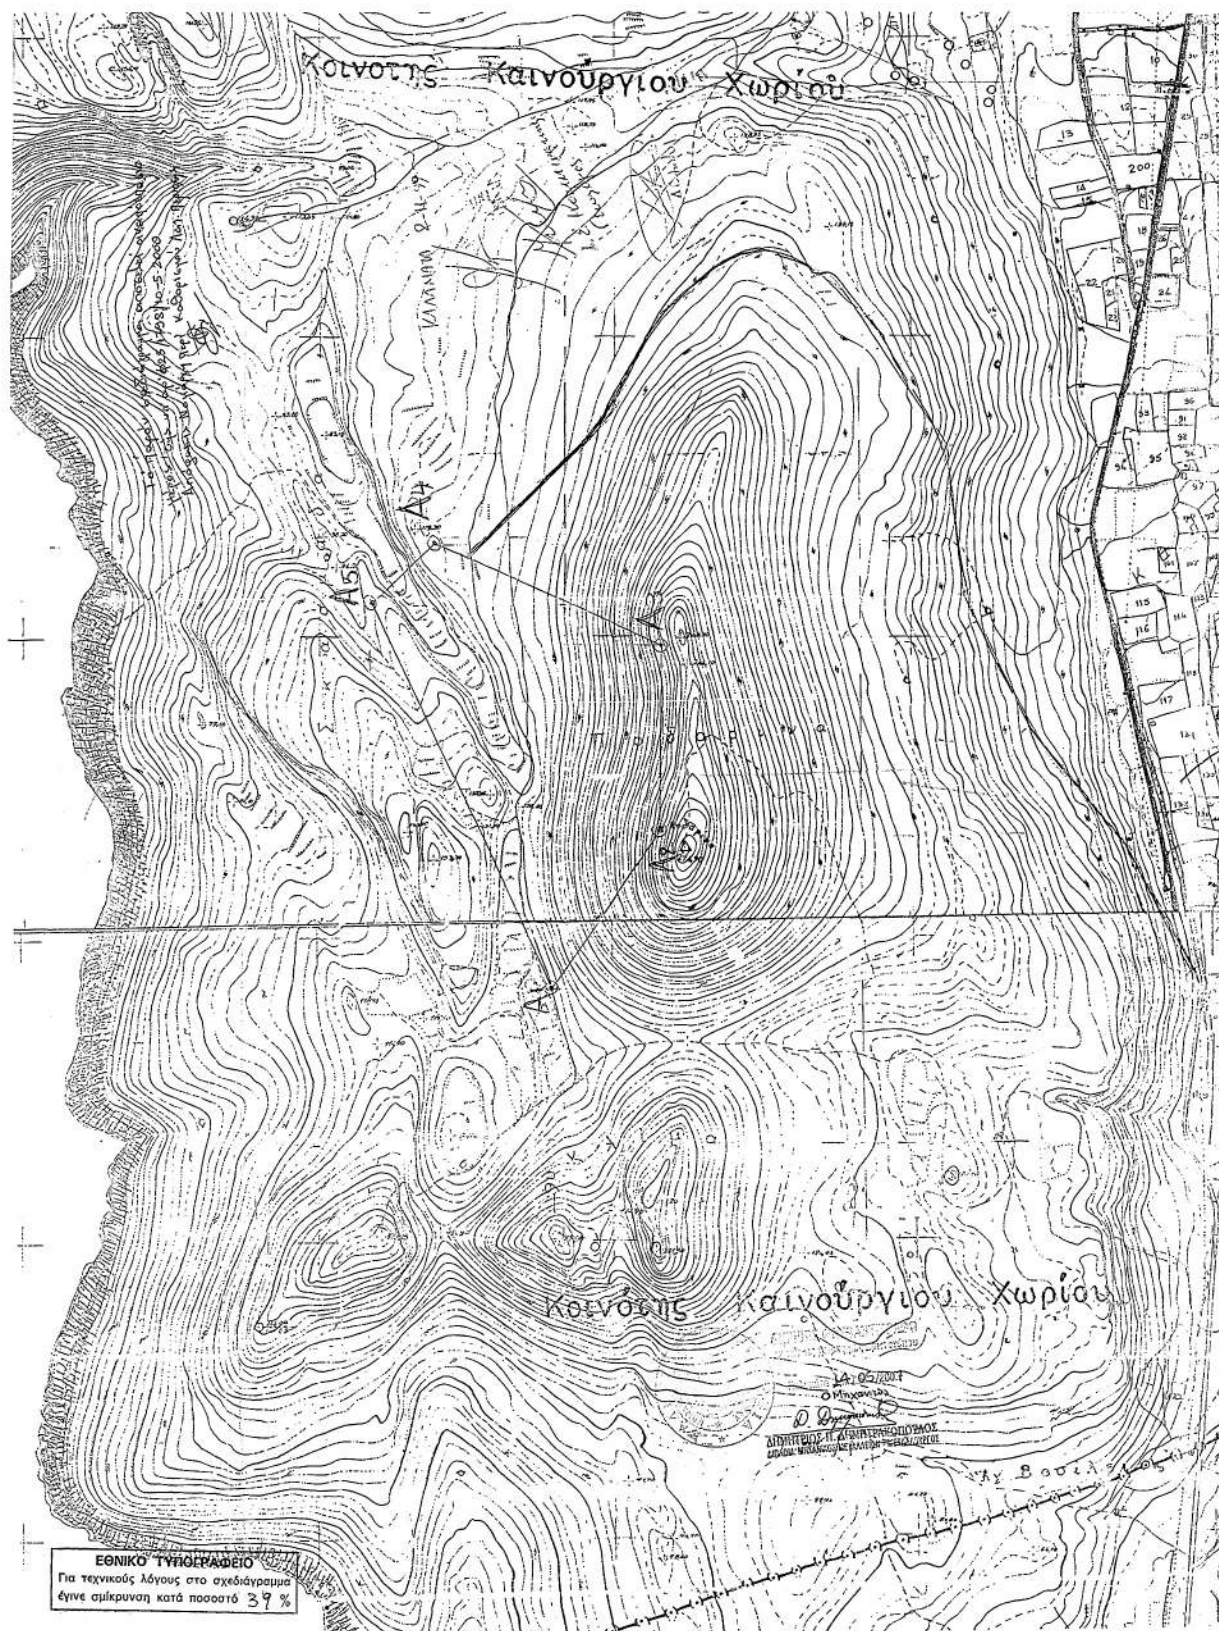

* 0 4 0 0 2 3 2 3 0 0 5 0 7 0 0 8 *

ΑΠΟ ΤΟ ΕΘΝΙΚΟ ΤΥΠΟΓΡΑΦΕΙΟ

ΚΑΠΟΔΙΣΤΡΙΟΥ 34 * ΑΘΗΝΑ 104 32 * ΤΗΛ. 210 52 79 000 * FAX 210 52 21 004
ΗΛΕΚΤΡΟΝΙΚΗ ΔΙΕΥΘΥΝΣΗ: <http://www.et.gr> — e-mail: webmaster.et@et.gr