



ΕΦΗΜΕΡΙΣ ΤΗΣ ΚΥΒΕΡΝΗΣΕΩΣ

ΤΗΣ ΕΛΛΗΝΙΚΗΣ ΔΗΜΟΚΡΑΤΙΑΣ

ΤΕΥΧΟΣ ΤΕΤΑΡΤΟ

Αρ. Φύλλου 236

31 Μαΐου 2007

ΠΕΡΙΕΧΟΜΕΝΑ

ΑΠΟΦΑΣΕΙΣ

- Έγκριση απόφασης Δημοτικού Λιμενικού Ταμείου
Σύρου περί καθορισμού χώρου περιοχής Αγκα-
θωπών Δ. Ποσειδωνίας Σύρου εξομοιούμενου με
ζώνη λιμένα (Χ.Ζ.)..... 1
- Κήρυξη ως αναδασωτέας έκτασης εμβαδού 404,87
τ.μ. στη θέση «Ράχη», περιφέρειας Δ.Δ. Καλοσκο-
πής, Δήμου Γραβιάς, του Νομού Φωκίδας..... 2

ΔΙΟΡΘΩΣΕΙΣ ΣΦΑΛΜΑΤΩΝ

- Διόρθωση σφάλματος στην υπ' αριθμ. 1808/12.4.2007
απόφαση του Γενικού Γραμματέα Περιφέρειας Κε-
ντρικής Μακεδονίας..... 3

ΑΠΟΦΑΣΕΙΣ

- Αριθμ. 4763 (1)
Έγκριση απόφασης Δημοτικού Λιμενικού Ταμείου Σύ-
ρου περί καθορισμού χώρου περιοχής Αγκαθωπών
Δ. Ποσειδωνίας Σύρου εξομοιούμενου με ζώνη λι-
μένα (Χ.Ζ.)

Ο ΓΕΝΙΚΟΣ ΓΡΑΜΜΑΤΕΑΣ ΠΕΡΙΦΕΡΕΙΑΣ
ΝΟΤΙΟΥ ΑΙΓΑΙΟΥ

Έχοντας υπόψη:

1. Τις διατάξεις:

α) Του αρθ. 28 ν. 2971/2001 «Αιγιαλός, παραλία, και
άλλες διατάξεις (ΦΕΚ 285/Α/19.12.2001)

β) Την υπ' αριθμ. 1028241 πε/2729πε/β0010/05 (ΦΕΚ 547
Β'/22.4.2005) κοινή υπουργική απόφαση των Υπουργών
Οικονομίας, Οικονομικών και Εμπορικής Ναυτιλίας.

2. Τα υπ' αριθμ. 8116.2/Φ.24/02/07 (29.3.2007) και 1018667/
1341/Β0010 (13.3.2007) έγγραφα συνηγορίας (σύμφωνες
γνώμες) του Υπουργείου Εμπορικής Ναυτιλίας και του
Υπουργείου Οικονομίας και Οικονομικών αντίστοιχα.


3. Την υπ' αριθμ. 16/2007 απόφαση του Διοικητικού
Συμβουλίου του Δημοτικού Λιμενικού Ταμείου Σύρου
με το συνημμένο σε αυτήν τοπογραφικό διάγραμμα,
αποφασίζουμε:


Εγκρίνουμε την υπ' αριθμ. 16/2007 απόφαση του Διοι-
κητικού Συμβουλίου του Δημοτικού Λιμενικού Ταμείου
Σύρου που καθορίζει τον χώρο περιοχής Αγκαθωπών
(περιοχή Ναυτική Βάση Σύρου) όπως εμφανίζεται στη
σχετική τοπογραφική πινακίδα κλίμακας 1:500 με συνεχή
πράσινη γραμμή και με τα κεφάλαια γράμματα Α, Β, Γ,
Δ, Ε, Ζ ως εξομοιούμενο με ζώνη λιμένα.

Η απόφαση αυτή να δημοσιευθεί στην Εφημερίδα της
Κυβερνήσεως.

Ερμούπολη 10 Μαΐου 2007

Ο Γενικός Γραμματέας Περιφέρειας
ΧΑΡΑΛΑΜΠΟΣ ΚΟΚΚΙΝΟΣ

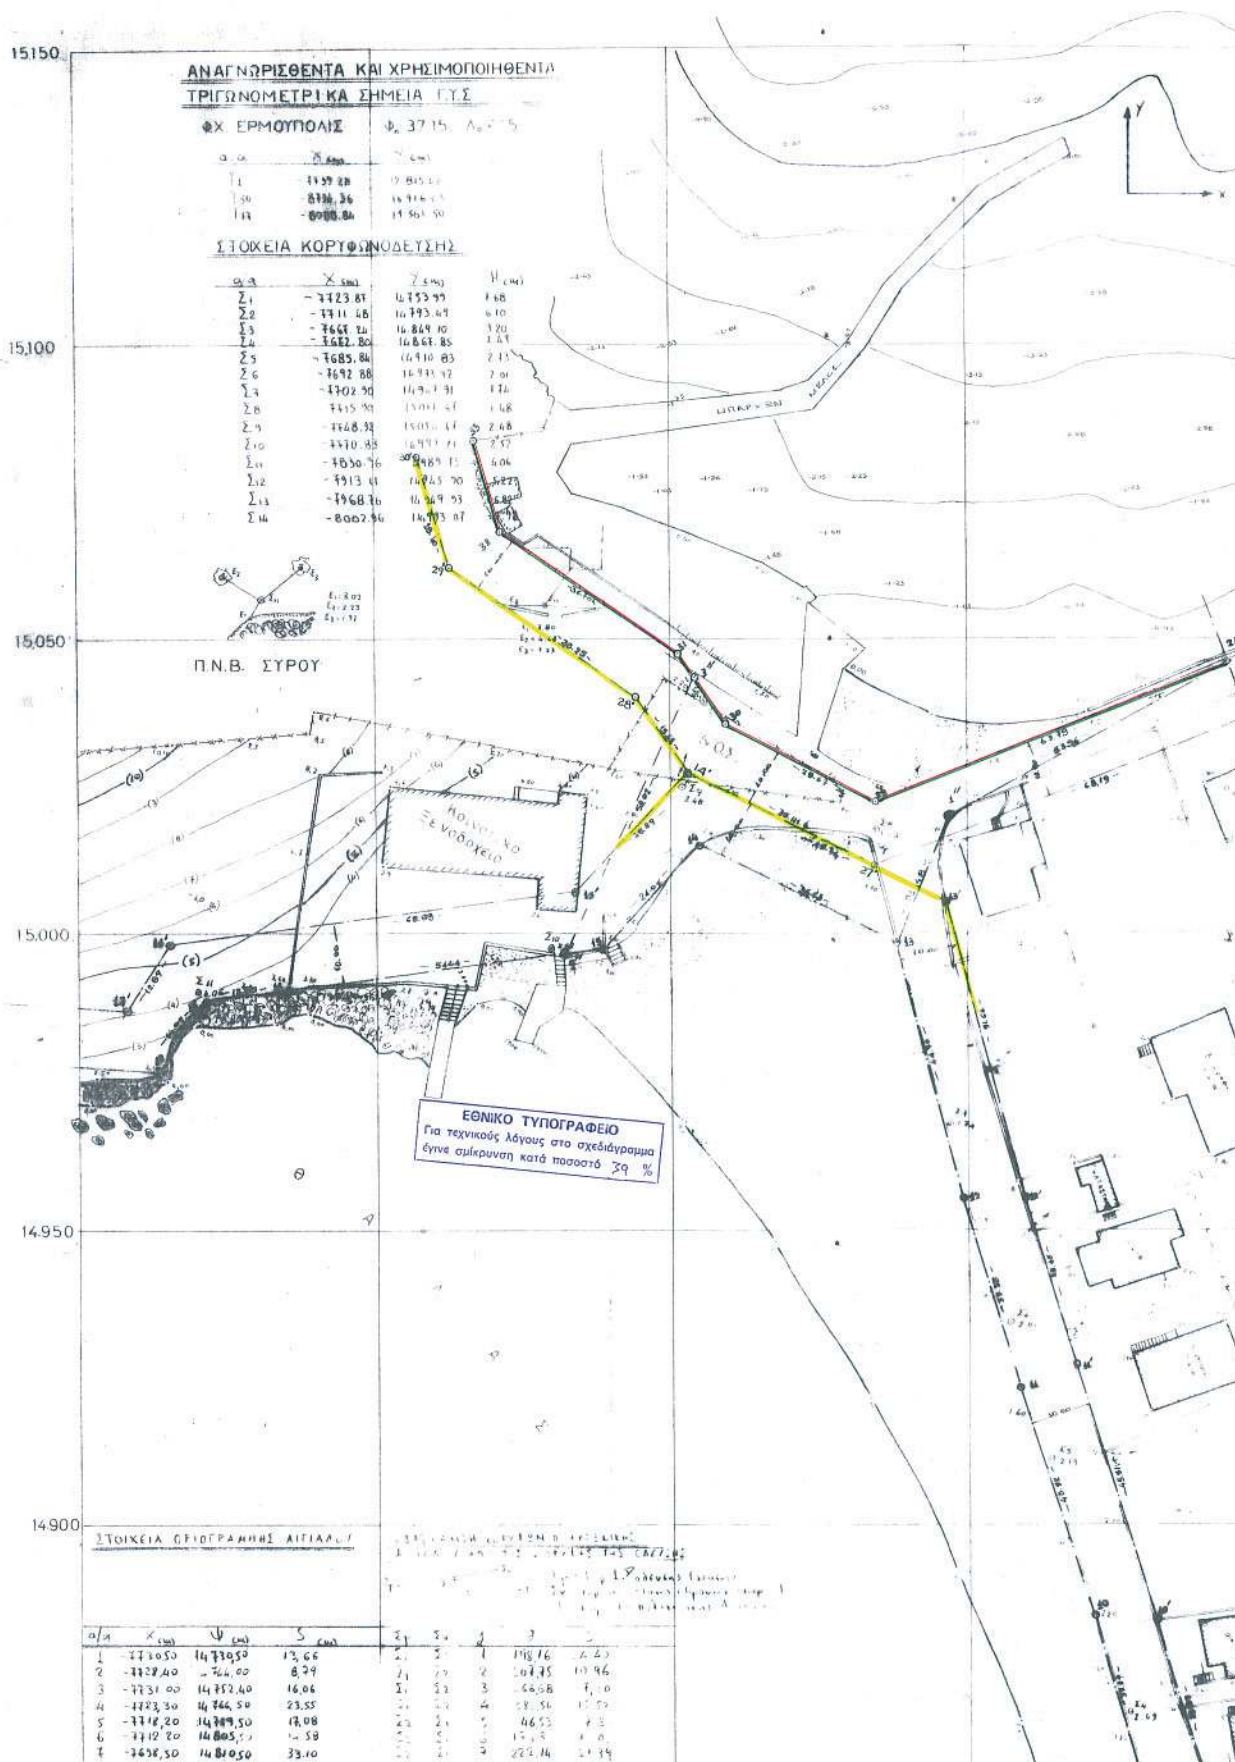

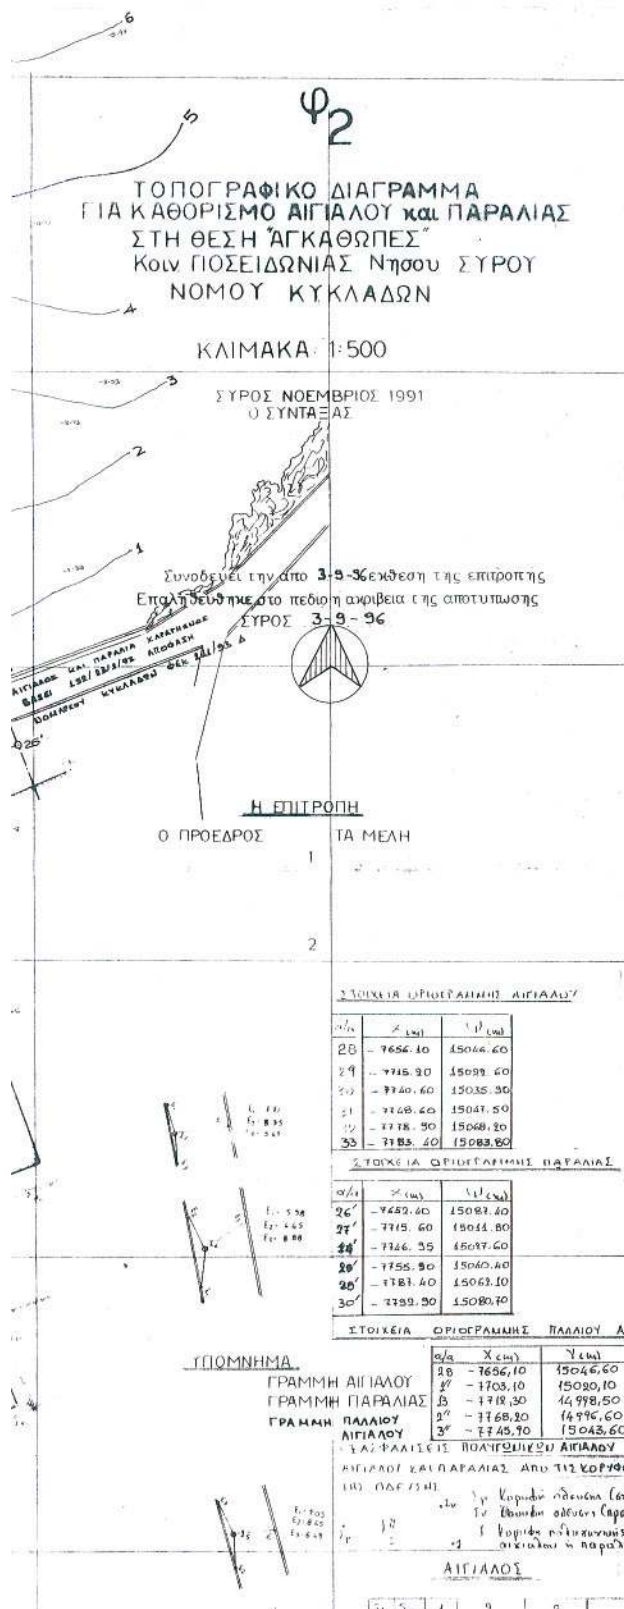

ΔΗΜΟΤΙΚΟ
ΛΙΜΕΝΙΚΟ ΤΑΜΕΙΟ
ΣΥΡΟΥ
ΤΕΧΝΙΚΗ ΥΠΗΡΕΣΙΑ

ΚΑΘΟΡΙΣΜΟΣ ΕΞΟΜΟΙΩΣΗΣ ΜΕ ΖΩΝΗ ΛΙΜΕΝΑ
ΣΕ ΤΜΗΜΑ ΤΟΥ ΚΑΘΟΡΙΣΘΕΝΤΟΣ ΑΙΓΙΑΛΟΥ —
ΠΑΡΑΛΙΑΣ ΑΓΚΑΘΩΠΕΩΝ ΠΟΣΕΙΔΩΝΙΑΣ ΣΥΡΟΥ.

Το παρόν συνοδεύει την με αρ. 16/13.2.07
πράξη του Συμβουλίου του Δ.Α.Τ. Σύρου.

Ερμούπολη 13/2/2007

Ο Πρόεδρος Τα μέλη


Ανδρ. Ζαφειράκης Ευάγγ. Χαλκιάς
Αδων. Μάινος
Ιωάν. Φρένης
Ιωάννα Ρούσσου
Δημήτρ. Ρούσσος
Βιρδ. Παρίση


ΧΡΩΜΑΤΙΚΟ ΥΠΟΜΝΗΜΑ

— αιθιαλός
— παραλία
— ζώνη λιμένα

Ο συντάξας

ΝΙΚΟΣ ΜΑΝΔΙΛΟΣ
ΤΕΧΝΙΚΟΣ Δ.Ε.

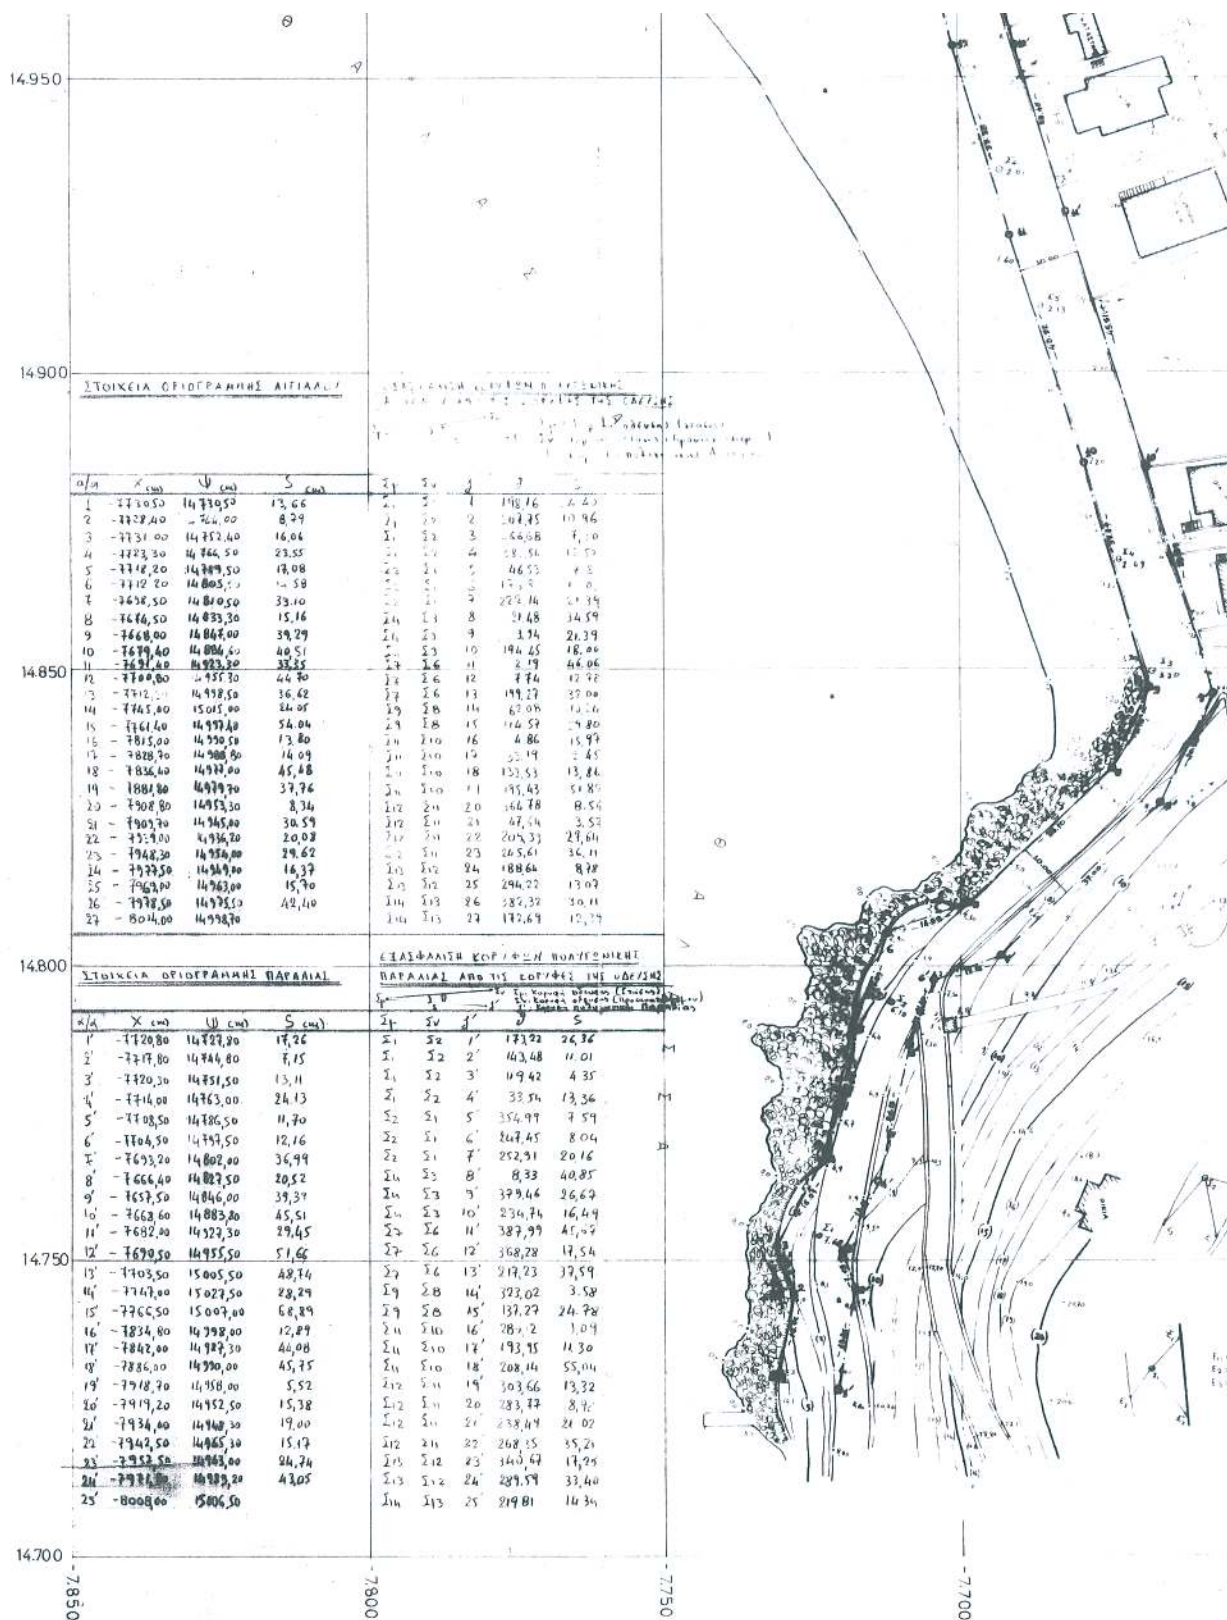

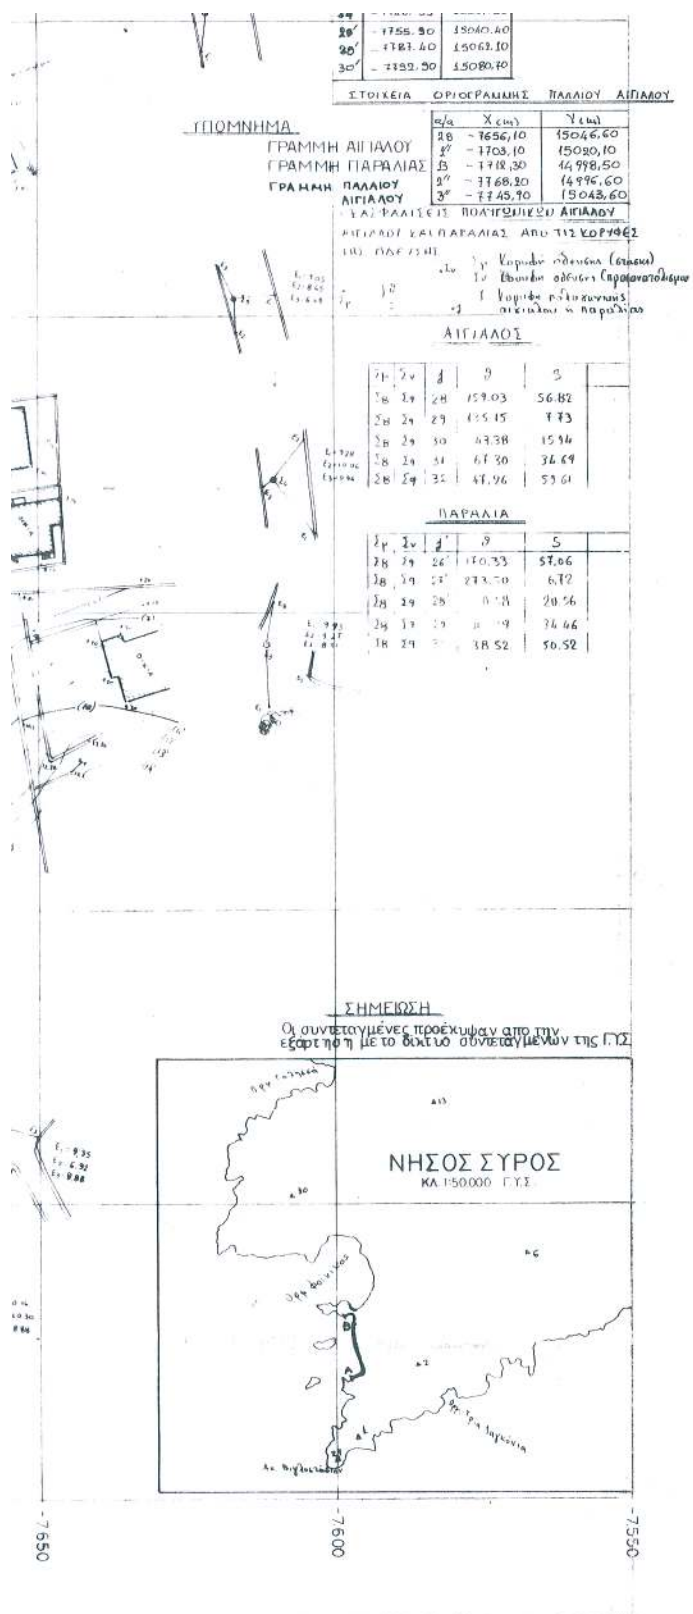

Αριθμ. 2118

(2)

Κήρυξη ως αναδασωτέας έκτασης εμβαδού 404,87 τ.μ. στη θέση «Ράχη», περιφέρειας Δ.Δ. Καλοσκοπής, Δήμου Γραβιάς, του Νομού Φωκίδας.

Ο ΓΕΝΙΚΟΣ ΓΡΑΜΜΑΤΕΑΣ ΠΕΡΙΦΕΡΕΙΑΣ ΣΤΕΡΕΑΣ ΕΛΛΑΔΑΣ

Έχοντας υπόψη:

1. Τις διατάξεις των άρθρων 24 παρ. 1 και 117 παρ. 3 του Συντάγματος.

2. Τις διατάξεις του ν. 2503/1997 « Διοίκηση, οργάνωση, στελέχωση της Περιφέρειας, ρύθμιση θεμάτων για την τοπική αυτοδιοίκηση και άλλες διατάξεις» (ΦΕΚ 107 Α').

3. Τις διατάξεις του ν. 998/1979 «Περί προστασίας των δασών και των δασικών εν γένει εκτάσεων της χώρας» (ΦΕΚ 289 Α') όπως τροποποιήθηκαν με τον ν. 3208/2003 (ΦΕΚ 303 Α') και συγκεκριμένα:

α) του άρθρου 41 παρ. 1 β) του άρθρου 38 παρ. 1

4. Τις διαταγές του Υπουργείου Αγροτικής Ανάπτυξης και τροφίμων:

α) 160417/1180/8.7.1980

β) 182447/3049/24.9.1980

5. Τις υπ' αριθμ. 4176/06/16.4.2007 και 1531/25.2007 προτάσεις του Δασαρχείου Άμφισσας, από τις οποίες προκύπτει ότι η έκταση που αναφέρεται στο θέμα είχε κατά το χρόνο καταστροφής της, που έγινε από παράνομη εκχέρωση, περίφραξη και κατασκευή παρανόμων κτισμάτων, σταδιακά το έτος 1979 και την διετία 2002 - 2003, Δασικό χαρακτήρα κατά την έννοια του άρθρου 3 παρ. 2 του ν. 998/1979 όπως τροποποιήθηκε με το άρθρο 1 του ν. 3208/2003, καλυπτόμενη από πουνάρια και σπάρτα και ως εκ τούτου επιβάλλεται η κήρυξη της ως αναδασωτέας.

6. Την υπ' αριθμ. 764/23.4.2007 αναφορά και σύμφωνη γνώμη της Δ/σης Δασών Ν. Φωκίδας. Αποφασίζουμε:

Κηρύσσουμε ως αναδασωτέα τη Δημόσια δασική έκταση, εμβαδού 404,87 τ.μ. στη θέση «Ράχη» περιφέρειας Δ.Δ. Καλοσκοπής, Δήμου Γραβιάς, του Νομού Φωκίδας, με σκοπό, αφ'ενός μεν τη διατήρηση του δασικού της χαρακτήρα, ώστε να αποκλειστεί η διάθεση της για άλλο προορισμό, αφ'ετέρου δε την επαναδημιουργία της δασικής βλάστησης με φυσική αναγέννηση. Προσδιορίζεται από τα στοιχεία Α-Β-Γ-Δ-Ε-Ζ-Η-Θ-Ι-Κ-Λ-Μ-Ν-Α όπως φαίνεται στο συνημμένο διάγραμμα, το οποίο αποτελεί αναπόσπαστο μέρος της αποφάσεως αυτής και έχει όρια:

Ανατολικά: Με οικία κληρ. Μπουκουβάλα.

Δυτικά: Με παλαιό Π.Δ.Α. Κωστούρου (αριθμ. 16/1977).

Βόρεια: Με ακυρωθέν τμήμα Π.Δ.Α., με οικία και κήπο Ι. Αποστολόπουλου.

Νότια: Με δημόσια δασική έκταση.

Η απόφαση αυτή ισχύει από της κοινοποιήσεως της αρμοδίως και προ της δημοσίευσής της στην εφημερίδα της Κυβερνήσεως (άρθρο 37 ν. 3200/55).

Επιτρέπεται υποβολή κατ' αυτής αίτησης ακύρωσης στο Σ.Τ.Ε. μέσα σε προθεσμία εξήντα (60) ημερών, που αρχίζει από την επομένη της δημοσίευσής της (άρθρο 46 π.δ. 18/1989).

Από τις διατάξεις της απόφασης αυτής δεν προκαλείται δαπάνη σε βάρος του Κρατικού προϋπολογισμού.

Η απόφαση αυτή να δημοσιευθεί στην Εφημερίδα της Κυβερνήσεως.

Λαμία, 8 Μαΐου 2007

Ο Γενικός Γραμματέας Περιφέρειας
ΑΘΑΝΑΣΙΟΣ ΣΚΟΡΔΑΣ



ΤΟΠΟΓΡΑΦΙΚΟ ΔΙΑΓΡΑΜΜΑ

ΑΝΑΔΑΣΩΤΕΑΣ ΔΗΜΟΣΙΑΣ ΔΑΣΙΚΗΣ ΕΚΤΑΣΗΣ ΕΜΒΑΔΟΥ 404,87τ.μ. ΣΤΗ ΘΕΣΗ "ΡΑΧΗ" Δ.Δ. ΚΑΛΟΣΚΟΠΗΣ ΤΟΥ ΔΗΜΟΥ ΓΡΑΒΙΑΣ ΠΟΥ ΚΑΤΑΛΗΦΘΗΚΕ ΠΑΡΑΝΟΜΑ ΑΠΟ ΤΟΝ ΙΩΑΝΝΗ ΓΕΩΡΓ. ΑΠΟΣΤΟΛΟΠΟΥΛΟ ΚΑΤΟΙΚΟ ΚΑΛΟΣΚΟΠΗΣ.

ΚΛΙΜΑΚΑ 1:250

ΕΘΝΙΚΟ ΤΥΠΟΓΡΑΦΕΙΟ
Για τεχνικούς λόγους στο σχεδιάγραμμα
έγινε σμίκρυνση κατά ποσοστό 82 %

ΠΛΕΥΡΑ	ΑΖΙΜΟΥΘΙΟ
ΑΒ	107
ΒΓ	107
ΓΔ	108
ΔΕ	108
ΕΖ	107
ΖΗ	108
ΗΘ	194
ΘΙ	393
ΙΚ	302
ΚΛ	301
ΛΜ	301
ΜΝ	2
ΝΑ	2

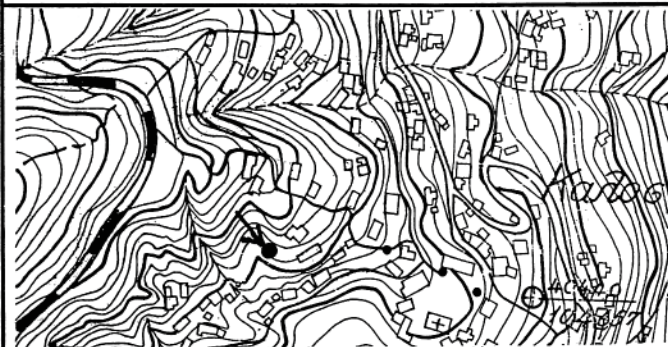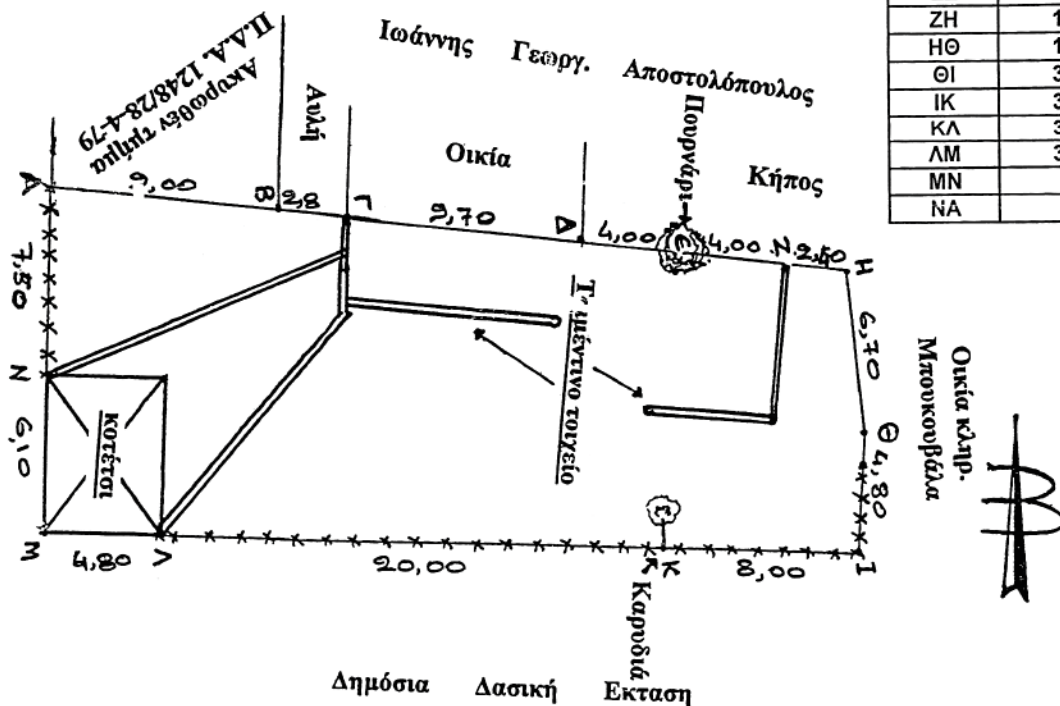

ΑΠΟΣΠΑΣΜΑ Φ.Χ. Γ.Υ.Σ.

ΑΡΙΘΜΟΣ ΦΥΛΛΟΥ 5381,1

ΚΛΙΜΑΚΑ 1:5.000

ΥΠΟΜΝΗΜΑ

ΕΚΤΑΣΗ ΠΟΥ ΚΑΤΑΛΗΦΘΗΚΕ

ΕΜΒΑΔΟΝ 404,87τ.μ.

ΔΑΣΙΚΗ ΘΕΣΗ "ΡΑΧΗ" ΠΕΡΙΦΕΡΕΙΑΣ Δ.Δ. ΚΑΛΟΣΚΟΠΗΣ

Ανήκει στην αριθ. 2118/2007
απόφασή μας.

ΘΕΩΡΗΘΗΚΕ

Λαμία 8-5-2007
Ο ΓΕΝΙΚΟΣ ΓΡΑΜΜΑΤΕΑΣ Π.Σ.Ε.

Αθανάσιος Σκορδός

ΕΛΕΓΧΘΗΚΕ

Ημερομηνία 16-4-2007

Ο ΔΑΣΑΡΧΗΣ
Κ.α.α.

Δημός Π. Τσέλλος
Δασολόγος Π.Ε.Α'

Ημερομηνία 12-4-2007
Ο ΣΥΝΤΑΞΑΣ

Κοσμάς Λ. Ιωάννου
Δασοπόνος

ΔΙΟΡΘΩΣΕΙΣ ΣΦΑΛΜΑΤΩΝ

(3)

Στην υπ' αριθμ. 1808/12.4.2007 απόφαση του Γενικού Γραμματέα Περιφέρειας Κεντρικής Μακεδονίας, που δημοσιεύθηκε στο ΦΕΚ 193/Δ'/30.4.2007, γίνεται η εξής διόρθωση:

Από το εσφαλμένο «Δ.Δ. Στρατονίκης»
στο ορθό «Δ.Δ. Ιερισσού».

(Από την Περιφέρεια
Κεντρικής Μακεδονίας)



* 0 4 0 0 2 3 6 3 1 0 5 0 7 0 0 8 *

ΑΠΟ ΤΟ ΕΘΝΙΚΟ ΤΥΠΟΓΡΑΦΕΙΟ

ΚΑΠΟΔΙΣΤΡΙΟΥ 34 * ΑΘΗΝΑ 104 32 * ΤΗΛ. 210 52 79 000 * FAX 210 52 21 004
ΗΛΕΚΤΡΟΝΙΚΗ ΔΙΕΥΘΥΝΣΗ: <http://www.et.gr> — e-mail: webmaster.et@et.gr