



ΕΦΗΜΕΡΙΣ ΤΗΣ ΚΥΒΕΡΝΗΣΕΩΣ

ΤΗΣ ΕΛΛΗΝΙΚΗΣ ΔΗΜΟΚΡΑΤΙΑΣ

ΤΕΥΧΟΣ ΤΕΤΑΡΤΟ

Αρ. Φύλλου 276

20 Ιουνίου 2007

ΠΕΡΙΕΧΟΜΕΝΑ

ΑΠΟΦΑΣΕΙΣ

- Κήρυξη ως αναδασωτέας έκτασης συνολικού εμβαδού 25,25 τ.μ. στη θέση «Καλαμάκι», περιφέρειας Δ.Δ. Καπαρελλίου, Δήμου Πλαταιών, του Νομού Βοιωτίας 1
- Κήρυξη ως αναδασωτέας έκτασης συνολικού εμβαδού 125,30 τ.μ. στη θέση «Καλαμάκι» περιφέρειας Δ.Δ. Καπαρελλίου, Δήμου Πλαταιών, του Νομού Βοιωτίας 2
- Προσδιορισμός της χρήσης γης του αγροτεμαχίου με αρ. 1573Ζ του αγροκτήματος Μεσοχωρίου του δήμου Παρανεστίου του νομού Δράμας, έκτασης 7771 τ.μ., ιδιοκτησίας του Δημοσίου, που πρόκειται να παραχωρηθεί στο ΔΗΜΟ ΠΑΡΑΝΕΣΤΙΟΥ ως χώρο κατασκευής αθλητικών εγκαταστάσεων ... 3
- Καθορισμός χρήσης παραχωρούμενου ακινήτου στο-αγρ/μα Φτελιάς - Γαλλιάνας..... 4

ΑΠΟΦΑΣΕΙΣ

- Αριθμ. 2334 (1)
Κήρυξη ως αναδασωτέας έκτασης συνολικού εμβαδού 25,25 τ.μ. στη θέση «Καλαμάκι», περιφέρειας Δ.Δ. Καπαρελλίου, Δήμου Πλαταιών, του Νομού Βοιωτίας.

Ο ΓΕΝΙΚΟΣ ΓΡΑΜΜΑΤΕΑΣ ΠΕΡΙΦΕΡΕΙΑΣ ΣΤΕΡΕΑΣ ΕΛΛΑΔΑΣ

Έχοντας υπόψη:

1. Τις διατάξεις των άρθρων 24 παρ. 1 και 117 παρ. 3 του Συντάγματος.
2. Τις διατάξεις του ν. 2503/1997 «Διοίκηση, οργάνωση, στελέχωση της Περιφέρειας, ρύθμιση θεμάτων για την τοπική αυτοδιοίκηση και άλλες διατάξεις» (ΦΕΚ 107 Α').
3. Τις διατάξεις του ν. 998/1979 «Περί προστασίας των δασών και των δασικών εν γένει εκτάσεων της χώρας» (ΦΕΚ 289 Α') όπως τροποποιήθηκαν με τον ν. 3208/2003 (ΦΕΚ 303 Α') και συγκεκριμένα:
 - α) του άρθρου 41 παρ. 1
 - β) του άρθρου 38 παρ. 1
4. Τις διαταγές του Υπουργείου Αγροτικής Ανάπτυξης και τροφίμων:
 - α) 160417/1180/8.7.1980
 - β) 182447/3049/24.9.1980

5. Την υπ' αριθμ. 1566/11.4.2007 πρόταση του Δασαρχείου Θηβών, από την οποία προκύπτει ότι η έκταση που αναφέρεται στο θέμα είχε κατά το χρόνο καταστροφής της, που έγινε από παράνομη εκχέρσωση, ανά διαστήματα την θερινή περίοδο του έτους 2006 έως το μήνα Δεκέμβριο 2006, Δασικό χαρακτήρα κατά την έννοια του άρθρου 3 παρ. 2 του ν. 998/1979 όπως τροποποιήθηκε με το άρθρο 1 του ν. 3208/2003, και ως εκ τούτου επιβάλλεται η κήρυξη της ως αναδασωτέας.

6. Την υπ' αριθμ. 1171/8.5.2007 αναφορά και σύμφωνη γνώμη της Δ/σης Δασών Ν. Βοιωτίας, αποφασίζουμε: Κηρύσσουμε ως αναδασωτέα τη Δημόσια δασική έκταση, συνολικού εμβαδού 25,25 τ.μ. στη θέση «Καλαμάκι» περιφέρειας Δ. Δ. Καπαρελλίου, Δήμου Πλαταιών, του Νομού Βοιωτίας, με σκοπό, αφ' ενός μεν τη διατήρηση του δασικού της χαρακτήρα, ώστε να αποκλειστεί η διάθεση της για άλλο προορισμό, αφετέρου δε την επαναδημιουργία της δασικής βλάστησης με φυσική αναγέννηση.

Προσδιορίζεται από τα στοιχεία: Α - Β - Γ - Δ - Ε - Ζ - Η - Ι - Κ - Λ - Μ - Ν - Ξ - Ο - Π όπως φαίνεται στο συνημμένο διάγραμμα, το οποίο αποτελεί αναπόσπαστο μέρος της αποφάσεως αυτής και έχει όρια:

Ανατολικά: Με δημόσια δασική έκταση και τμήμα δημόσιας δασικής έκτασης.

Δυτικά: Με δημόσια δασική έκταση και πέραν αυτής με χωματόδρομο και αιγιάλο.

Βόρεια: Με δημόσια δασική έκταση.

Νότια: Με δημόσια δασική έκταση και πέραν αυτής με χωματόδρομο και αιγιάλο.

Η απόφαση αυτή ισχύει από της κοινοποιήσεώς της αρμοδίως και προ της δημοσίευσής της στην Εφημερίδα της Κυβερνήσεως (άρθρο 37 ν. 3200/1955).

Επιτρέπεται υποβολή κατ' αυτής αίτησης ακύρωσης στο Σ.τ.Ε. μέσα σε προθεσμία εξήντα (60) ημερών, που αρχίζει από την επομένη της δημοσίευσής της (άρθρο 46 π.δ. 18/1989).

Από τις διατάξεις της απόφασης αυτής δεν προκαλείται δαπάνη σε βάρος του Κρατικού Προϋπολογισμού.

Η απόφαση αυτή να δημοσιευθεί στην Εφημερίδα της Κυβερνήσεως.

Λαμία, 22 Μαΐου 2007

Ο Γενικός Γραμματέας Περιφέρειας
ΑΘΑΝΑΣΙΟΣ ΣΚΟΡΔΑΣ

ΤΟΠΟΓΡΑΦΙΚΟ ΔΙΑΓΡΑΜΜΑ Αναδασωθείσες δημόσιες έκτασης δασικού χαρακτήρα, συνολικού εμβαδού 25,25 τ.μ. στη θέση "Καλαμάκι" Δ.Δ. Καπαρελλίου, Δήμου Πλαταιών Ν. Βοιωτίας που εκχερσώθηκε και καταλήφθηκε παράνομα. ΚΛΙΜΑΚΑ 1:200	Συντεταγμένες με το σύστημα αναφοράς ΕΓΣΑ '87 <table border="1"> <tr><td>A:</td><td>X=423112.238 Y=4228212.228</td></tr> <tr><td>B:</td><td>X=423113.013 Y=4228212.859</td></tr> <tr><td>Γ:</td><td>X=423119.720 Y=4228216.696</td></tr> <tr><td>Δ:</td><td>X=423123.781 Y=4228212.677</td></tr> <tr><td>E:</td><td>X=423125.134 Y=4228209.408</td></tr> <tr><td>Z:</td><td>X=423119.937 Y=4228204.869</td></tr> <tr><td>H:</td><td>X=423119.312 Y=4228205.467</td></tr> <tr><td>Λ:</td><td>X=423123.914 Y=4228209.470</td></tr> <tr><td>K:</td><td>X=423118.863 Y=4228215.748</td></tr> <tr><td>I:</td><td>X=423116.937 Y=4228214.452</td></tr> <tr><td>Θ:</td><td>X=423113.205 Y=4228211.305</td></tr> </table> ΥΠΟΜΝΗΜΑ ΑΒΓΔΕΖΗΚΙΘΑ: παράνομα εκχερσωθείσα και καταληφθείσα Δημόσια δασική έκταση, εμβαδού 25,25 τ.μ. (Υ): παράνομη τοποθέτηση πλαστικής υδατοδεξαμενής, καταλαμβάνοντας Δημόσια δασική έκταση εμβαδού 1,00 τ.μ. (1,2,3,4,5): κατασκευή πέντε (5) σκαλοπατιών διαφόρων διαστάσεων, καταλαμβάνοντας Δημόσια δασική έκταση συνολικού εμβαδού 4,30 τ.μ. ⋯ : ρίψη μπετόν σε τρία (3) σημεία εντός της Δημόσιας δασικής έκτασης, με πάκτωση επί αυτών συνολικά (12) σιδηροβέργων- αναμονών. ΕΘΝΙΚΟ ΤΥΠΟΓΡΑΦΕΙΟ Για τεχνικούς λόγους στο σχεδιάγραμμα έγινε σμίκρυνση κατά ποσοστό 78 %	A:	X=423112.238 Y=4228212.228	B:	X=423113.013 Y=4228212.859	Γ:	X=423119.720 Y=4228216.696	Δ:	X=423123.781 Y=4228212.677	E:	X=423125.134 Y=4228209.408	Z:	X=423119.937 Y=4228204.869	H:	X=423119.312 Y=4228205.467	Λ:	X=423123.914 Y=4228209.470	K:	X=423118.863 Y=4228215.748	I:	X=423116.937 Y=4228214.452	Θ:	X=423113.205 Y=4228211.305
A:	X=423112.238 Y=4228212.228																						
B:	X=423113.013 Y=4228212.859																						
Γ:	X=423119.720 Y=4228216.696																						
Δ:	X=423123.781 Y=4228212.677																						
E:	X=423125.134 Y=4228209.408																						
Z:	X=423119.937 Y=4228204.869																						
H:	X=423119.312 Y=4228205.467																						
Λ:	X=423123.914 Y=4228209.470																						
K:	X=423118.863 Y=4228215.748																						
I:	X=423116.937 Y=4228214.452																						
Θ:	X=423113.205 Y=4228211.305																						
ΚΛΙΜΑΚΑ 1:5000 Α.Φ.Χ. 6329/7 ΥΠΟΜΝΗΜΑ *έκταση που καταλήφθηκε παράνομα συνολικού εμβαδού 25,25 τ.μ. στη δασική θέση "Καλαμάκι" Δημ. Διαμ. Καπαρελλίου Δήμου Πλαταιών																							
Ανήκει στην αριθ. 2334 / 2007 απόφασή μας. ΘΕΩΡΗΘΗΚΕ Λαμία 23.5.2007 Ο Γενικός Γραμματέας Π.Σ.Ε. <i>[Signature]</i> Αθανάσιος Σκορδός	ΕΛΕΓΧΘΗΚΕ ΘΗΒΑ 12-03-2007 Ο ΔΑΣΑΡΧΗΣ <i>[Signature]</i> ΣΑΒΒΑΣ ΚΑΤΣΙΑΝΗΣ ΔΑΣΟΛΟΓΟΣ	ΘΗΒΑ 12-03-2007 Η ΣΥΝΤΑΚΤΡΙΑ <i>[Signature]</i> ΑΓΛΑΪΑ ΚΩΝΣΤΑ ΔΑΣΟΠΟΝΟΣ																					

Αριθμ. 2335

(2)

Κήρυξη ως αναδασωτέας έκτασης συνολικού εμβαδού 125,30 τ.μ. στη θέση «Καλαμάκι» περιφέρειας Δ.Δ. Καπαρελλίου, Δήμου Πλαταιών, του Νομού Βοιωτίας,

Ο ΓΕΝΙΚΟΣ ΓΡΑΜΜΑΤΕΑΣ
ΠΕΡΙΦΕΡΕΙΑΣ ΣΤΕΡΕΑΣ ΕΛΛΑΔΑΣ

Έχοντας υπόψη:

1. Τις διατάξεις των άρθρων 24 παρ. 1 και 117 παρ. 3 του Συντάγματος.

2. Τις διατάξεις του ν. 2503/1997 «Διοίκηση, οργάνωση, στελέχωση της Περιφέρειας, ρύθμιση θεμάτων για την τοπική αυτοδιοίκηση και άλλες διατάξεις» (ΦΕΚ 107 Α').

3. Τις διατάξεις του ν. 998/1979 «Περί προστασίας των δασών και των δασικών εν γένει εκτάσεων της χώρας» (ΦΕΚ 289 Α') όπως τροποποιήθηκαν με τον ν. 3208/2003 (ΦΕΚ 303 Α') και συγκεκριμένα:

α) του άρθρου 41 παρ. 1

β) του άρθρου 38 παρ. 1

4. Τις διαταγές του Υπουργείου Αγροτικής Ανάπτυξης και τροφίμων:

α) 160417/1180/8.7.1980

β) 182447/3049/24.9.1980

5. Την υπ' αριθμ. 1328/23.3.2007 πρόταση του Δασαρχείου Θηβών, από την οποία προκύπτει ότι η έκταση που αναφέρεται στο θέμα είχε κατά το χρόνο καταστροφής της, που έγινε από παράνομη εκχέρσωση, κατά το παρελθόν, Δασικό χαρακτήρα κατά την έννοια του άρθρου 3 παρ. 2 του ν. 998/1979 όπως τροποποιήθηκε με το άρθρο 1 του ν. 3208/2003, καλυπτόμενη από αγριελιές και σχίνα σε ποσοστό 50-60% και ως εκ τούτου επιβάλλεται η κήρυξη της ως αναδασωτέας.

6. Την υπ' αριθμ. 1034/8.5.2007 αναφορά και σύμφωνη γνώμη της Δ/σης Δασών Ν. Βοιωτίας, αποφασίζουμε:

Κηρύσσουμε ως αναδασωτέα τη Δημόσια δασική έκταση, συνολικού εμβαδού 125,30 τ.μ. στη θέση «Καλαμάκι» περιφέρειας Δ. Δ. Καπαρελλίου, Δήμου Πλαταιών, του Νομού Βοιωτίας, με σκοπό, αφ' ενός μεν τη διατήρηση του δασικού της χαρακτήρα, ώστε να αποκλειστεί η διάθεση της για άλλο προορισμό, αφ' ετέρου δε την επαναδημιουργία της δασικής βλάστησης με φυσική αναγέννηση.

Προσδιορίζεται από τα στοιχεία: Α - Β - Γ - Δ - Ε - Ζ - Η - Θ - Ι - Κ - Α όπως φαίνεται στο συνημμένο διάγραμμα, το οποίο αποτελεί αναπόσπαστο μέρος της αποφάσεως αυτής και έχει όρια:

Ανατολικά: Με δημόσια δασική έκταση.

Δυτικά: Με δημόσια δασική έκταση και με χωματόδρομο (παραλιακό δρόμο).

Βόρεια: Με δημόσια δασική έκταση.

Νότια: Με δημόσια δασική έκταση και με χωματόδρομο (παραλιακό δρόμο).

Η απόφαση αυτή ισχύει από της κοινοποιήσεως της αρμοδίως και προ της δημοσίευσής της στην εφημερίδα της Κυβερνήσεως (άρθρο 37 ν. 3200/1955).


Επιτρέπεται υποβολή κατ' αυτής αίτησης ακύρωσης στο Σ.τ.Ε. μέσα σε προθεσμία εξήντα (60) ημερών, που αρχίζει από την επομένη της δημοσίευσής της (άρθρο 46 π.δ. 18/1989).

Από τις διατάξεις της απόφασης αυτής δεν προκαλείται δαπάνη σε βάρος του Κρατικού Προϋπολογισμού.

Η απόφαση αυτή να δημοσιευθεί στην Εφημερίδα της Κυβερνήσεως.

Λαμία, 22 Μαΐου 2007

Ο Γενικός Γραμματέας Περιφέρειας
ΑΘΑΝΑΣΙΟΣ ΣΚΟΡΔΑΣ

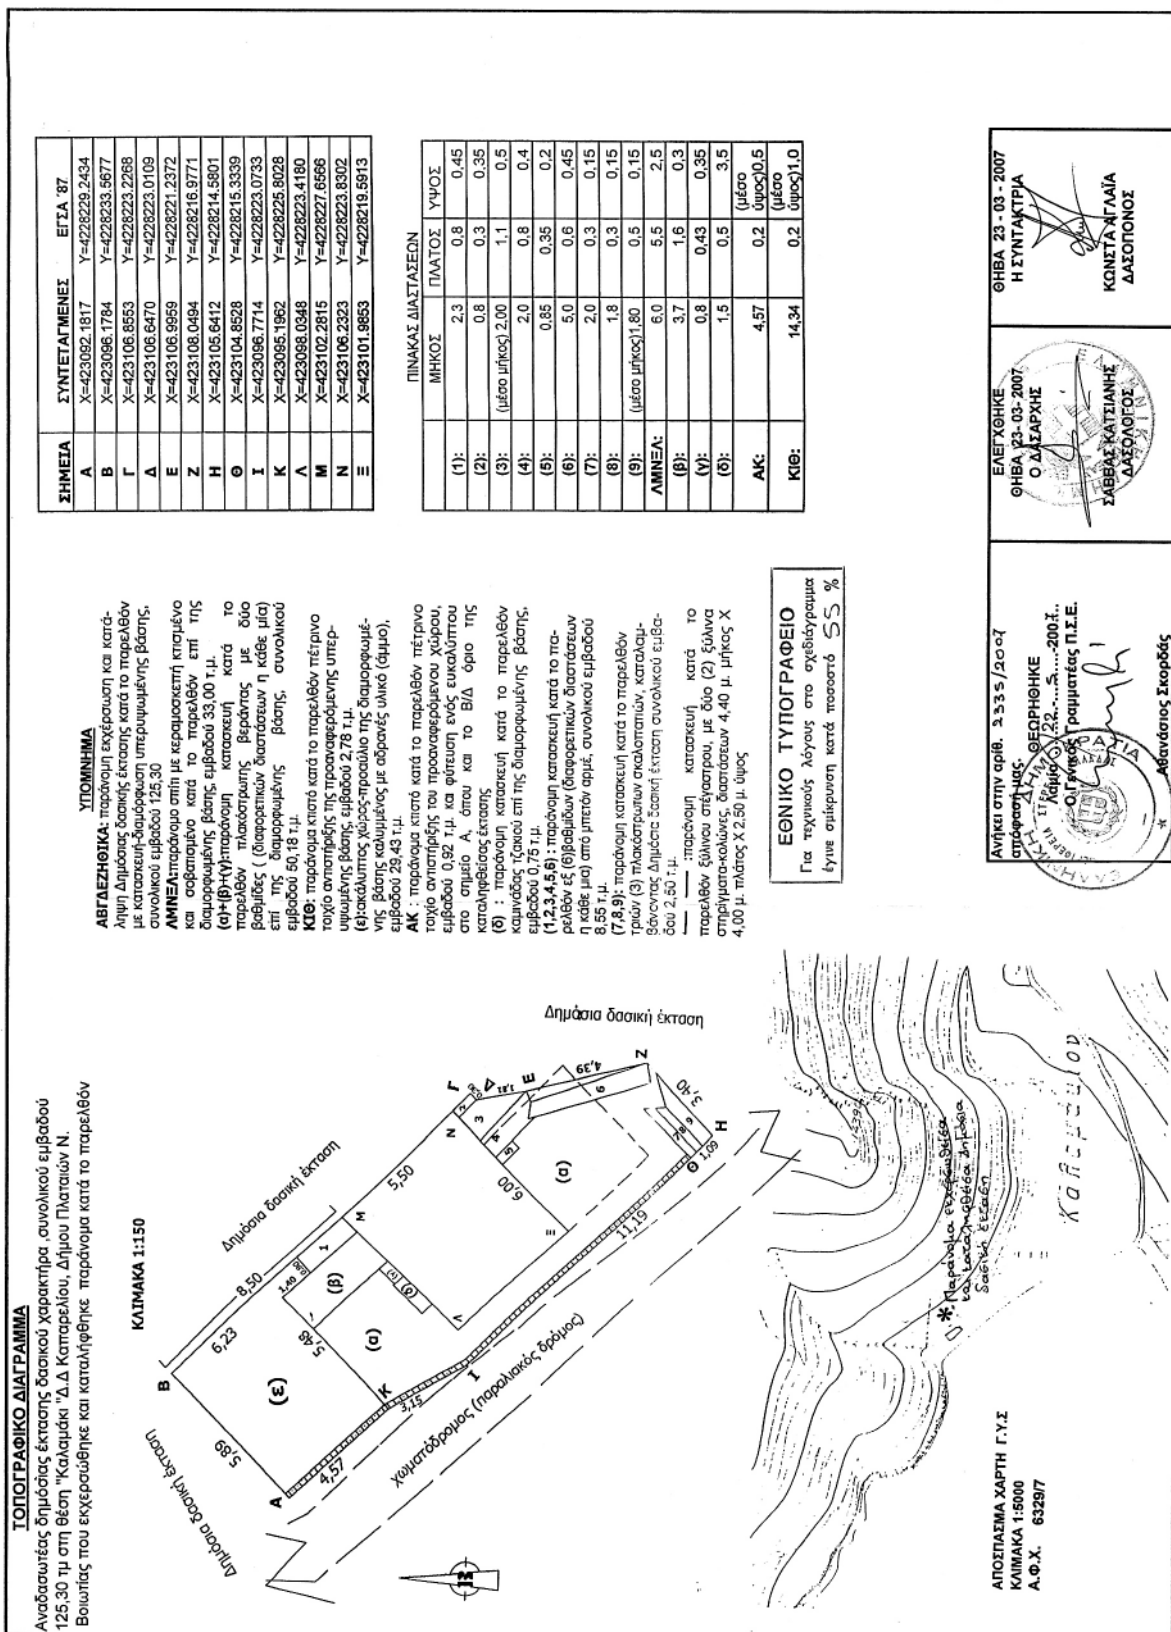

Αριθμ. ΔΠ Π 2384

(3)

Προσδιορισμός της χρήσης γης του αγροτεμαχίου με αρ. 1573ζ του αγροκτήματος Μεσοχωρίου του Δήμου Παρανεστίου του νομού Δράμας, έκτασης 7771 τ.μ., ιδιοκτησίας του Δημοσίου, που πρόκειται να παραχωρηθεί στο ΔΗΜΟ ΠΑΡΑΝΕΣΤΙΟΥ ως χώρο κατασκευής αθλητικών εγκαταστάσεων.

Ο ΝΟΜΑΡΧΗΣ ΔΡΑΜΑΣ

Έχοντας υπόψη:

1) Την υπ' αριθμ. 7/31.3.1995 απόφαση του Νομαρχιακού Συμβουλίου Δράμας (ΦΕΚ 658/26.7.1995 τ.Β') «Οργάνισμός εσωτερικής οργάνωσης και λειτουργίας του Νομαρχιακού Διαμερίσματος Δράμας» όπως τροποποιήθηκε με τις μεταγενέστερες διατάξεις.

2) Την υπ' αριθμ. 182/12.1.2005 απόφαση Νομαρχιακού Συμβουλίου Δράμας «Περί ορισμού Αντινομαρχών κ.λπ.».

3) Τις διατάξεις του ν. 1512/1985 και ειδικότερα το άρθρο 3, που αναφέρεται στη διαδικασία αλλαγής χρήσης δημοσίων εκτάσεων.

4) Τις θετικές γνωμοδοτήσεις των αρμοδίων υπηρεσιών.

5) Την ομόφωνη θετική απόφαση του Δήμου Παρανεστίου με υπ' αριθμ. 139/2006 της 8.6.2006.

6) Την υπ' αριθμ. 23/2007 ομόφωνη θετική γνωμοδότηση του Συμβουλίου Χωροταξίας, Οικισμού και Περιβάλλοντος Δράμας της 15.5.2007, η οποία διαβιβάστηκε με το έγγραφο του Συμβουλίου ΣΧΟΠ με υπ' αριθμ. 29/15.5.2007, αποφασίζουμε:

Τον προσδιορισμό της χρήσης γης του αγροτεμαχίου με υπ' αριθμ. 1573ζ του αγροκτήματος Μεσοχωρίου του δήμου Παρανεστίου του νομού Δράμας, έκτασης 7771 τ.μ., ιδιοκτησίας του Δημοσίου, που πρόκειται να παραχωρηθεί στο ΔΗΜΟ ΠΑΡΑΝΕΣΤΙΟΥ ως χώρο κατασκευής αθλητικών εγκαταστάσεων.

Με την απόφαση αυτή δεν εξετάζεται και δεν δίνεται δικαίωμα παραχώρησης στον αναφερόμενο Δήμο. Το δικαίωμα αυτό εξετάζεται από τις αρμόδιες για την παραχώρηση υπηρεσίες.

Από τις διατάξεις της απόφασης αυτής δεν προκαλείται δαπάνη σε βάρος του κρατικού ή του δημοτικού προϋπολογισμού.

Η απόφαση αυτή να δημοσιευθεί στην Εφημερίδα της Κυβερνήσεως, ισχύει δε από την ημέρα δημοσίευσης.

Δράμα, 23 Μαΐου 2007

Ο Νομάρχης
ΚΩΝ/ΝΟΣ ΕΥΜΟΙΡΙΔΗΣ

Αριθμ. 5146

(4)

Καθορισμός χρήσης παραχωρούμενου ακινήτου στο
αγρ/μα Φτελιάς - Γαλλιάνας.

Ο ΝΟΜΑΡΧΗΣ ΚΟΖΑΝΗΣ

Έχοντας υπόψη:

1. Το ν. 1512/11.1.1985 (ΦΕΚ4Α) για την τροποποίηση και
συμπλήρωση πολεοδομικών διατάξεων κ.λπ. κι ειδικό-
τερα το άρθρο 3 παρ. 1 αυτού.

2. Το ν. 1337/12.3.1983 (ΦΕΚ 33Δ/14.3.1983) για την επέ-
κταση πολεοδομικών σχεδίων.

3. Το ν. 360/1976 για την χωροταξία και το περιβάλ-
λον.

4. Το ν. 1032/1980 για την σύσταση του Υπουργείου
Χωροταξίας και Περιβάλλοντος.

5. Την υπ' αριθμ. 545/2006 απόφαση Δημοτικού Συμ-
βουλίου του Δήμου Κοζάνης.

6. Την υπ' αριθμ. 1126/22.3.2007 γνωμοδότηση για προσ-
διορισμό χρήσης γης βάσει του άρθρου 3 ν. 1512/1985 η
οποία εξεδόθη από την Δ/νση Πολεοδομίας και Περι-
βάλλοντος Κοζάνης.

7. Το α) ν. 2218/13.6.1994 (ΦΕΚ 90 Α/13.6.1994) «περί
ίδρυσης Νομαρχιακής Αυτ/σης, τροποποίησης κ.λπ.»
όπως συμπληρώθηκε με το ν. 2240/15.9.1994 (ΦΕΚ 153
Α/15.9.1994).

8. Το υπ' αριθμ. 124332/16.12.1997 έγγραφο του Υπουρ-
γείου Γεωργίας (Τμήμα Γ και Κ Αποκ/σης).

9. Το γεγονός ότι δεν προκαλεί δαπάνη η υπόψη πα-
ραχώρηση σε βάρος του προϋπολογισμού του οικείου
Ο.Τ.Α..

10. Τις διατάξεις του ν. 2503/1997 άρθρο 10 παρ. 8
«Διοίκηση, οργάνωση, στελέχωση της Περιφέρειας, ρύθ-
μιση θεμάτων για την τοπική αυτοδιοίκηση και άλλες
διατάξεις», αποφασίζουμε:

Τον καθορισμό χρήση γης για τη λειτουργία που γε-
νικά εξυπηρετεί την ίδρυση μονάδας παραγωγής επε-
ξεργασμένων μπαχαρικών - καρυκευμάτων από την
εταιρεία ΤΑΝΗΣ ΘΩΜΑΣ & ΣΙΑ Ο.Ε. στο υπ' όψη τεμάχιο
υπ' αριθμ 654κστ κοινόχρηστο έκτασης 5.000 τ.μ. της
Συμπληρωματικής Διανομής αγρ/τος «Φτελιά-Γαλλιάνα»
έτους 1964 όπως αυτό απεικονίζεται στο αναπόσπαστο
με την παρούσα θεωρημένο τοπογραφικό διάγραμμα
που μας έστειλε η Δ/νση Τοπογραφικής Κοζάνης με το
υπ' αριθμ. 2083/6.7.2006 έγγραφό της.

Η απόφαση αυτή να δημοσιευθεί στην Εφημερίδα της
Κυβερνήσεως.

Κοζάνη, 17 Απριλίου 2007

Ο Νομάρχης
ΓΕΩΡΓΙΟΣ ΔΑΚΗΣ



ΕΛΛΗΝΙΚΗ ΔΗΜΟΚΡΑΤΙΑ
ΠΕΡΙΦΕΡΕΙΑ ΔΥΤΙΚΗΣ ΜΑΚΕΔΟΝΙΑΣ
ΝΟΜΟΣ ΚΟΖΑΝΗΣ
ΠΡΟΙΟΔΙΚΗ ΑΥΤΟΔΙΟΙΚΗΣΗ ΚΟΖΑΝΗΣ
ΔΙΕΥΘΥΝΣΗ ΤΟΠΟΓΡΑΦΙΚΗΣ

ΕΘΝΙΚΟ ΤΥΠΟΓΡΑΦΕΙΟ


Για τεχνικούς λόγους στο σχεδιάγραμμα
έγινε σμίκρυνση κατά ποσοστό 78 %

ΦΤΕΛΙΑ ΓΑΛΛΙΑΝΑ ΚΟΖΑΝΗΣ

ΣΥΜΠΛ/ΚΗ ΔΙΑΝΟΜΗ 1964

3500

Απο φ.οδόντος 2

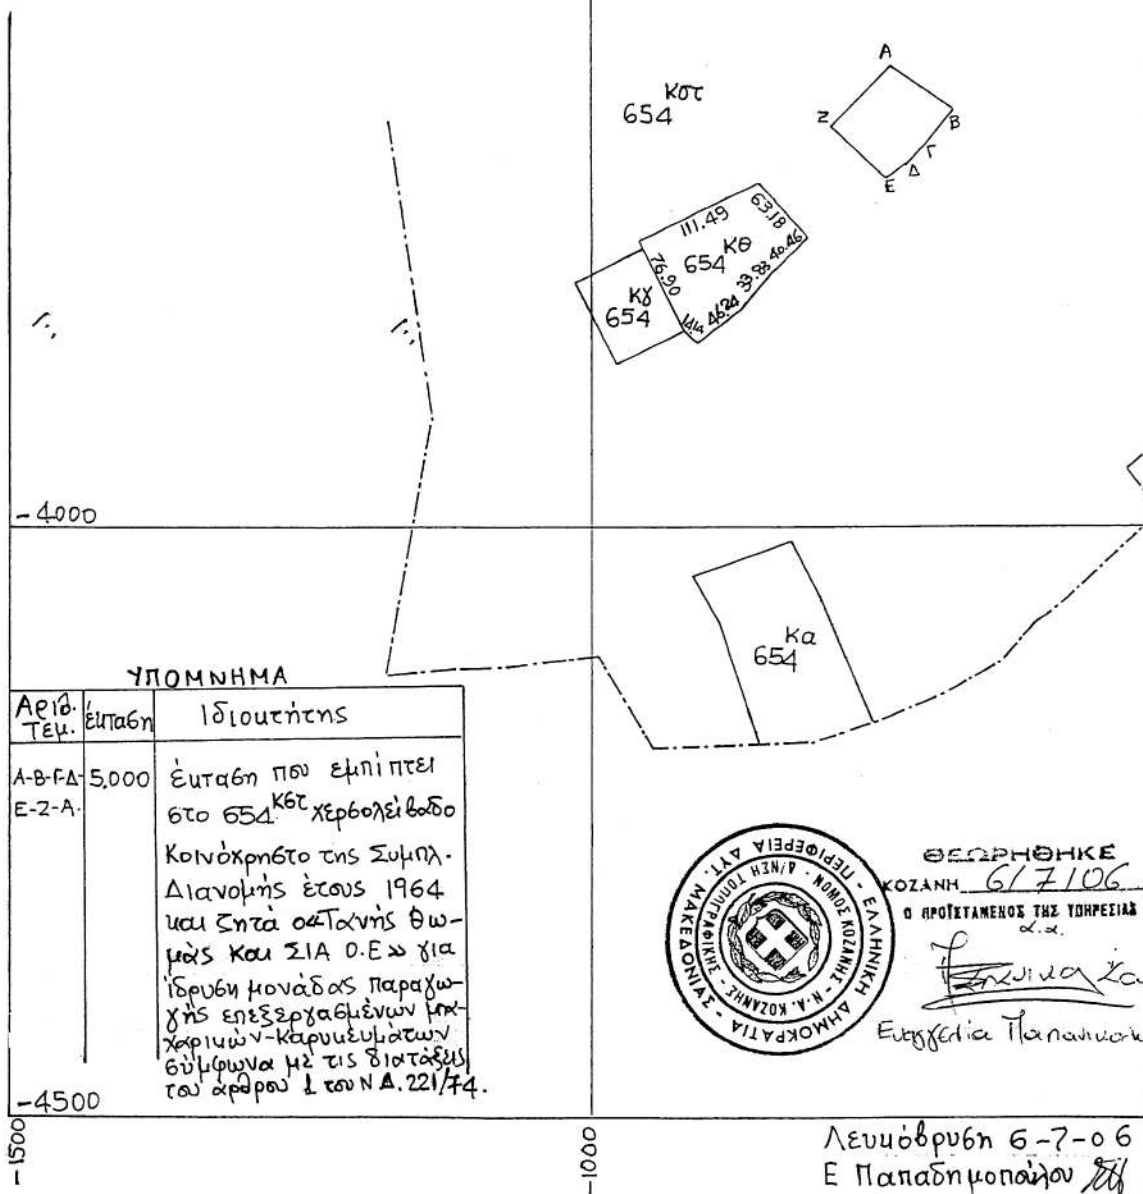

ΥΠΟΜΝΗΜΑ

Αριθ. Τεκ.	Εμβαθ.	Ιδιότητες
A-B-FA E-Z-A.	5.000	Εμβαθ. που εμπίπτει στο 654 ^{Κ6} χερσόγειο κοινόχρηστο της Συμμελ. Διανομής έτους 1964 και ζητά οριστικής θωμάς και ΣΙΑ Ο.Ε. για ίδρυση μονάδας παραγωγής επεξεργασμένων μαχαλιών-καρυδιών σύμφωνα με τις διατάξεις του άρθρου 1 του Ν.Α. 221/74.



ΘΕΩΡΗΘΗΚΕ ΚΟΖΑΝΗ 6/7/06

Ο ΠΡΟΤΥΠΟΓΡΑΦΙΚΟΣ ΤΗΣ ΥΠΗΡΕΣΙΑΣ

Ε. Παπαδημοπούλου
Εγγεγραμμένη Πρακτική

Λευκόβρυχη 6-7-06
Ε Παπαδημοπούλου

ΚΛΙΜΑΞ 1:5000



* 0 4 0 0 2 7 6 2 0 0 6 0 7 0 0 0 8 *

ΑΠΟ ΤΟ ΕΘΝΙΚΟ ΤΥΠΟΓΡΑΦΕΙΟ

ΚΑΠΟΔΙΣΤΡΙΟΥ 34 * ΑΘΗΝΑ 104 32 * ΤΗΛ. 210 52 79 000 * FAX 210 52 21 004
ΗΛΕΚΤΡΟΝΙΚΗ ΔΙΕΥΘΥΝΣΗ: <http://www.et.gr> - e-mail: webmaster.et@et.gr