



# ΕΦΗΜΕΡΙΣ ΤΗΣ ΚΥΒΕΡΝΗΣΕΩΣ

## ΤΗΣ ΕΛΛΗΝΙΚΗΣ ΔΗΜΟΚΡΑΤΙΑΣ

ΤΕΥΧΟΣ ΤΕΤΑΡΤΟ

Αρ. Φύλλου 281

25 Ιουνίου 2007

### ΠΕΡΙΕΧΟΜΕΝΑ

#### ΑΠΟΦΑΣΕΙΣ

- Μερική ανάκληση της υπ' αριθμ. Ζα/2876/13.9.1995 απόφασης του Περιφερειακού Διευθυντή Ν. Αχαΐας με την οποία κηρύχθηκε ως αναδασωτέα, δημόσια δασική έκταση εμβαδού 7.280 στρεμμάτων στην θέση «Πέρα Γούβα» Περιφέρειας Κοινότητας Θέας, Δήμου Μεσσήτιδας, Ν. Αχαΐας, λόγω εκχέρσωσης. .... 1
- Οριοθέτηση υδατορεμάτων οικισμών Βασιλικής - Πόντης Δήμου Απολλωνίων Νομού Λευκάδας. .... 2

#### ΑΠΟΦΑΣΕΙΣ

- Αριθμ. 1796 (1)  
Μερική ανάκληση της υπ' αριθμ. Ζα/2876/13.9.1995 απόφασης του Περιφερειακού Διευθυντή Ν. Αχαΐας με την οποία κηρύχθηκε ως αναδασωτέα, δημόσια δασική έκταση εμβαδού 7.280 στρεμμάτων στην θέση «Πέρα Γούβα» Περιφέρειας Κοινότητας Θέας, Δήμου Μεσσήτιδας, Ν. Αχαΐας, λόγω εκχέρσωσης.

#### Ο ΓΕΝΙΚΟΣ ΔΙΕΥΘΥΝΤΗΣ ΠΕΡΙΦΕΡΕΙΑΣ ΔΥΤΙΚΗΣ ΕΛΛΑΔΑΣ

Έχοντας υπόψη:

1. Το άρθρο 38 και 41 ν. 998/1979, όπως συμπληρώθηκε με το άρθρο 1 παρ. 8 ν. 3208/2003.
2. Τις διατάξεις του ν. 2503/1997 «Διοίκηση, οργάνωση, στελέχωση της Περιφέρειας, ρύθμιση θεμάτων για την τοπική αυτοδιοίκηση και άλλες διατάξεις».
3. Την υπ' αριθμ. 87234/7539/3.9.1997 εγκύκλιο του Υπ. Γεωργίας «Οδηγίες σχετικά με τον χαρακτηρισμό εκτάσεων».
4. Την υπ' αριθμ. 186/30.6.1998 απόφαση Γ.Γ.Π.Δ.Ε. «Άσκηση αρμοδιοτήτων Γενικού Γραμματέα Περιφέρειας Δυτ. Ελλάδας επί θεμάτων ΔΑΣΙΚΩΝ και μεταβίβα-

ση του δικαιώματος υπογραφής στους Προϊσταμένους Υπηρεσιακών Μονάδων της Περιφέρειας».

5. Την υπ' αριθμ. Ζα/2876/13.9.1995 απόφαση του Περιφερειακού Διευθυντή Ν. Αχαΐας με την οποία κηρύχθηκε ως αναδασωτέα, δημόσια δασική έκταση εμβαδού 7,280 στρμ. στη θέση «Πέρα Γούβα» Περιφέρειας ΔΔ Θέας, Δήμου Μεσσήτιδας Ν. Αχαΐας.

6. Την υπ' αριθμ. 3624/20.4.2007 θετική πρόταση του Δασαρχείου Πατρών για μερική ανάκληση της ανωτέρω απόφασης ως προς έκταση εμβαδού 1.250 στρμ.

7. Τη θετική εισήγηση της Δ/νσης Δασών Ν. Αχαΐας και της Δ/νσης Δασών Π.Δ.Ε., αποφασίζουμε:

Ανακαλούμε μερικώς την υπ' αριθμ. Ζα/2876/1995 απόφαση του Περιφερειακού Διευθυντή Ν. Αχαΐας που αφορά σε έκταση εμβαδού 1.250 στρμ. στη θέση «Πέρα Γούβα» ΔΔ Θέας, Δήμου Μεσσήτιδας, όπως αυτή εμφανίζεται στο από 20.4.2007 τοπογραφικό διάγραμμα κλίμακας 1:1000 που θεωρήθηκε από τον Δασάρχη Πατρών και αποτελεί αναπόσπαστο μέρος της απόφασης αυτής, για τον λόγο ότι εκδόθηκε κατά πλάνη δεδομένου ότι ύστερα από επιτόπια αυτοψία και έλεγχο των αεροφωτογραφιών λήψης ετών 1945, 1960 και 1987 η ανωτέρω έκταση ουδέποτε εμφανίζεται ως δασική.

Η έκταση των 1.250 στρμ. συνορεύει:

Βόρεια: Με αγρό

Νότια: Με δημόσια αναδασωτέα έκταση

Ανατολικά: Με δημόσια δασική έκταση

Δυτικά: Με δημόσια αναδασωτέα έκταση.

Η παρούσα ισχύει μετά την δημοσίευση της στο ΔΔ. Θέας και στο Δήμο Μεσσήτιδας του Ν. Αχαΐας, σύμφωνα με το άρθρο 37 του ν. 3200/1955.

Η απόφαση αυτή να δημοσιευθεί στην Εφημερίδα της Κυβερνήσεως.

Πάτρα, 8 Μαΐου 2007

Ο Γενικός Διευθυντής  
ΝΙΚΟΛΑΟΣ ΤΣΩΛΗΣ



Αριθμ. 4099

(2)

Οριοθέτηση υδατορεμάτων οικισμών Βασιλικής - Πό-  
ντης Δήμου Απολλωνίων Νομού Λευκάδας.

Ο ΓΕΝΙΚΟΣ ΓΡΑΜΜΑΤΕΑΣ  
ΠΕΡΙΦΕΡΕΙΑΣ ΙΟΝΙΩΝ ΝΗΣΙΩΝ

Έχοντας υπόψη:

1. Το ν. 51/1987 (Φ.Ε.Κ. 26 Α/6.3.1987) για τον «καθορισμό των περιφερειών της χώρας κ.λπ».

2. Το ν. 3200/1955, άρθρο 8, περί «διοικητικής αποκεν-  
τρώσεως».

3. Το ν. 2503/1997 (Φ.Ε.Κ. 107 Α/30.5.1997) περί «Διοί-  
κησης, Οργάνωσης, στελέχωσης της Περιφέρειας, ρύθ-  
μιση θεμάτων για την Τοπική Αυτοδιοίκηση και άλλων  
διατάξεων».

4. Το ν. 2690/1999 (Φ.Ε.Κ. 45 Α/9.3.1999) περί «Κύρωσης του  
κώδικα διοικητικής διαδικασίας και άλλων διατάξεων».

5. Τις διατάξεις του ν. 1650/1986 «Για την προστασία  
του περιβάλλοντος».

6. Την παράγραφο 3β του άρθρου 5 του ν. 3010/2002  
«Εναρμόνιση του ν. 1650/1986 με τις Οδηγίες 97/11 Ε.Ε.  
και 96/61 Ε.Ε., διαδικασία οριοθέτησης και ρυθμίσεις  
θεμάτων για τα υδατορέματα και άλλες διατάξεις».

7. Την μελέτη οριοθέτησης υδατορεμάτων οικισμών  
Βασιλικής - Πόντης Δήμου Απολλωνίων Νομού Λευκά-

δας, όπως αυτή θεωρήθηκε στις 28.12.2006 από το τμήμα  
Πολ/μίας και Πολεοδομικών Εφαρμογών της Νομαρχια-  
κής Αυτοδιοίκησης Λευκάδας, και στις 8.3.2007 από τη  
Δ/ση Τεχνικών Υπηρεσιών της Νομαρχιακής Αυτοδι-  
οίκησης Λευκάδας.

8. Την υπ' αριθμ. 57/15.5.2007 απόφαση του Δημοτικού  
Συμβουλίου Απολλωνίων με την οποία εκφράζεται η  
σύμφωνη γνώμη επί του προτεινόμενου καθορισμού  
των οριογραμμών.


9. Το γεγονός ότι με την απόφαση αυτή δεν προ-  
καλείται δαπάνη σε βάρος του προϋπολογισμού του  
Δημοσίου και του Νομού Λευκάδας, αποφασίζουμε:


Εγκρίνουμε την οριοθέτηση υδατορεμάτων οικισμών  
Βασιλικής - Πόντης Δήμου Απολλωνίων Νομού Λευκά-  
δας, σύμφωνα με τα θεωρημένα τεύχη από το τμήμα  
Πολ/μίας και Πολεοδομικών Εφαρμογών της Νομαρχι-  
ακής Αυτοδιοίκησης Λευκάδας και από τη Διεύθυνση  
Τεχνικών Υπηρεσιών της Νομαρχιακής Αυτοδιοίκησης  
Λευκάδας.

Η απόφαση αυτή να δημοσιευθεί στην Εφημερίδα της  
Κυβερνήσεως.

Κέρκυρα, 30 Μαΐου 2007

Ο Γενικός Γραμματέας Περιφέρειας  
ΣΩΤΗΡΙΟΣ Θ. ΒΟΣΔΟΥ

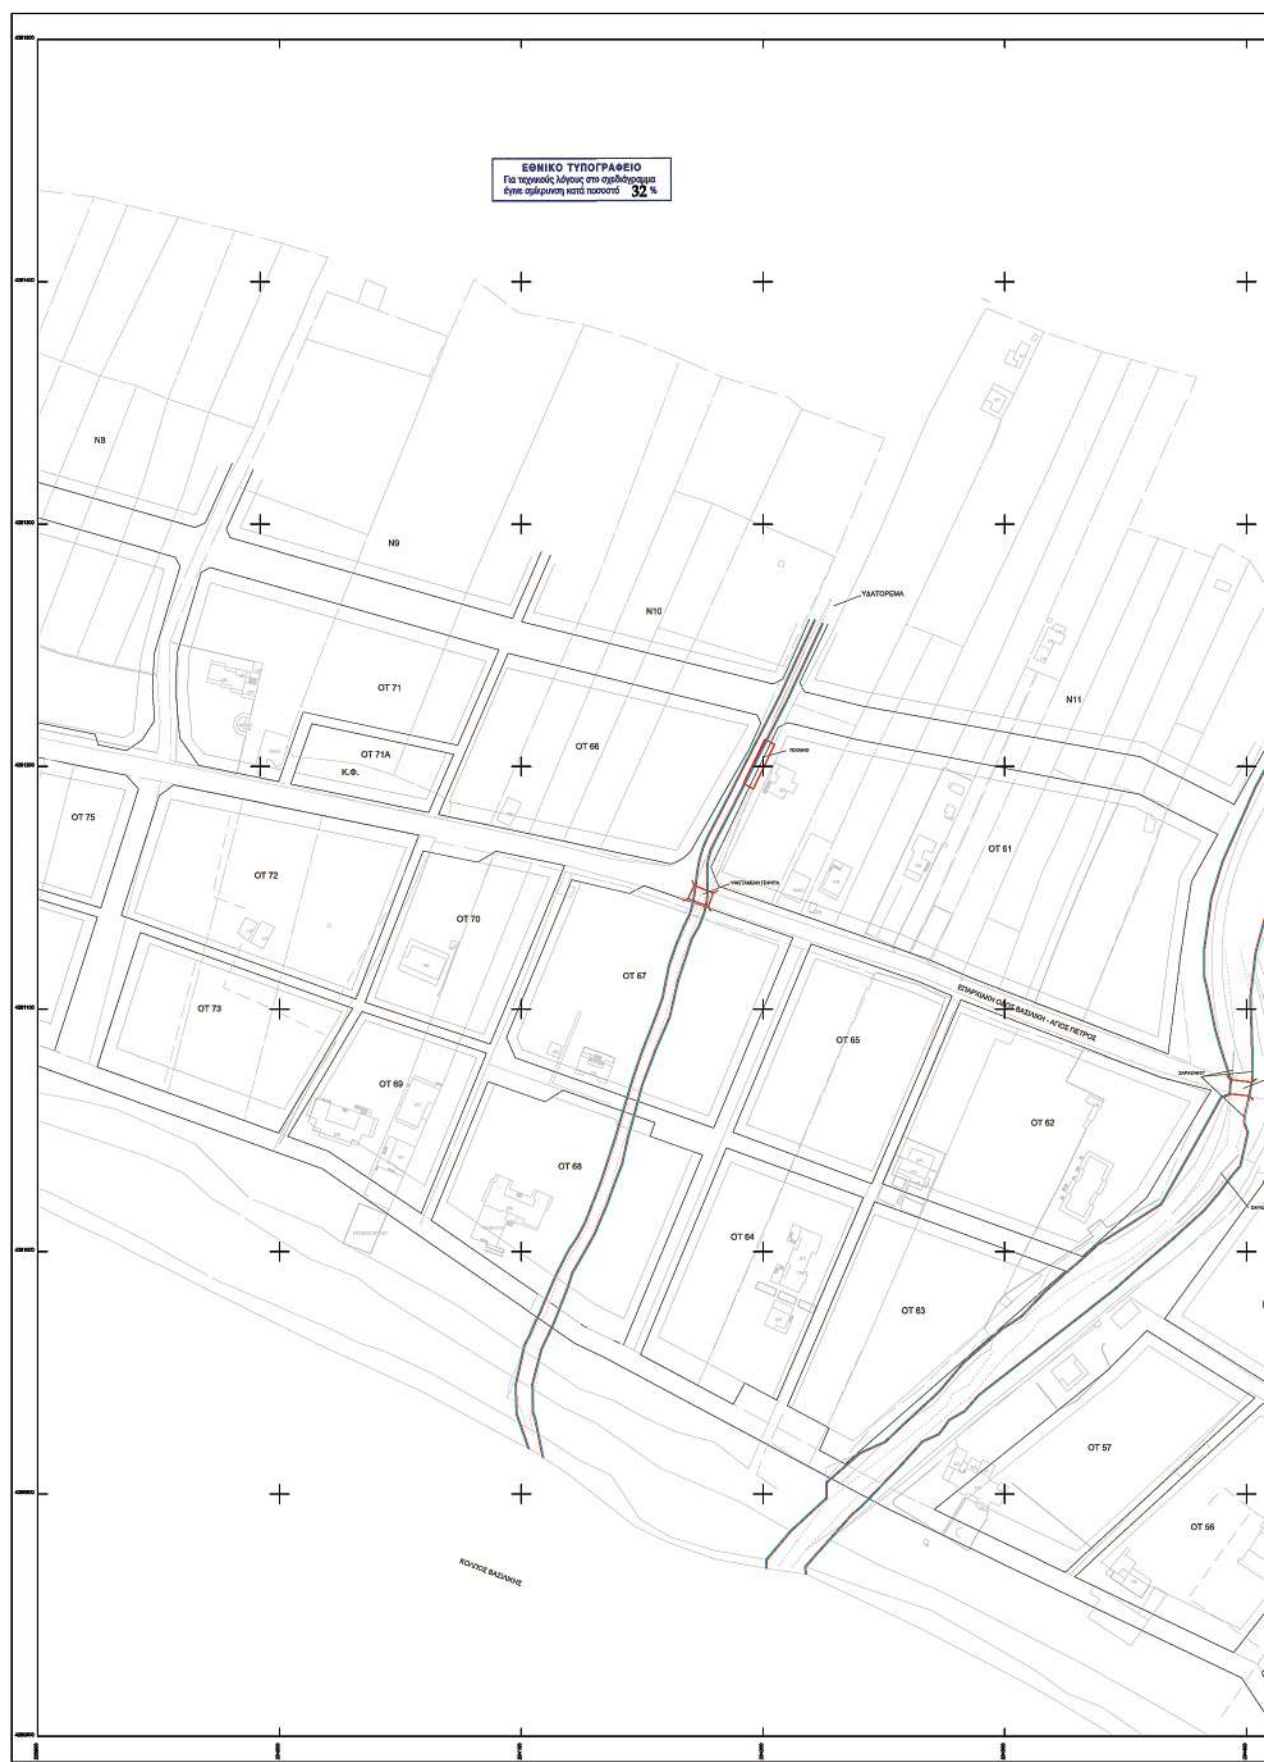

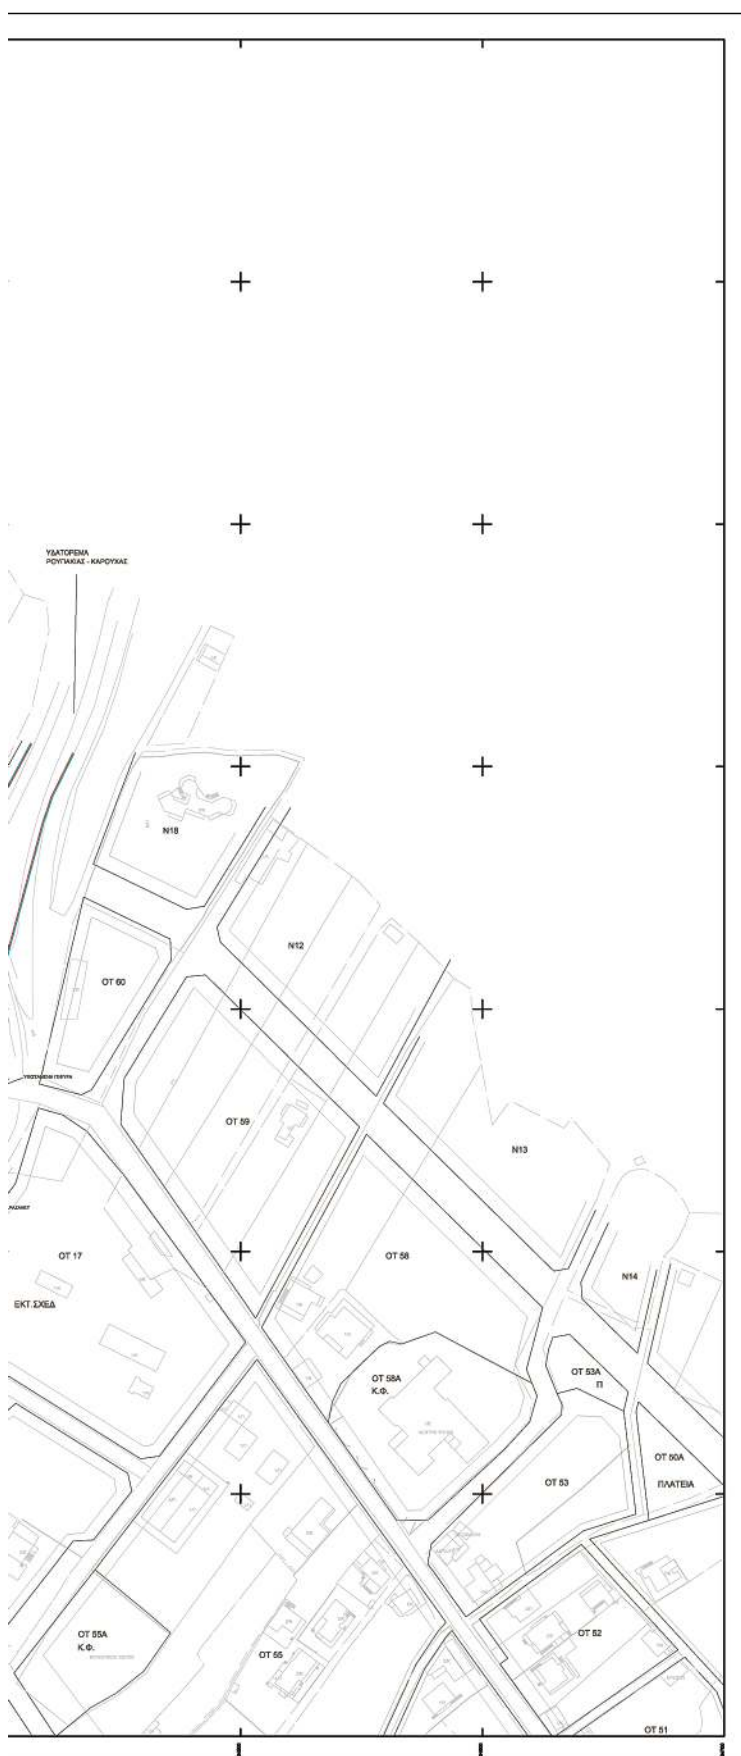

| ΥΠΟΜΝΗΜΑ            |  |
|---------------------|--|
| ΠΡΟΤΑΣΗ ΟΡΙΟΓΡΑΜΜΩΝ |  |
| ΓΡΑΜΜΗ ΠΑΡΑΜΕΤΡΑΣ   |  |
| ΑΚΤΟΓΡΑΜΜΗ          |  |
| ΓΕΦΥΡΑ              |  |
| ΤΕΧΝΙΚΟ             |  |

ΠΡΟΒΟΛΙΚΟ ΣΥΣΤΗΜΑ ΕΓΣΑ '87

ΕΛΛΗΝΙΚΗ ΔΗΜΟΚΡΑΤΙΑ  
ΠΕΡΙΦΕΡΕΙΑ ΙΟΝΙΩΝ ΝΗΣΩΝ  
ΤΜΗΜΑ ΠΟΛΕΟΔΟΜΙΑΣ & ΠΟΛΕΟΔΟΜΙΚΩΝ ΕΦΑΡΜΟΓΩΝ  
ΝΟΜΟΥ ΛΕΥΚΑΔΟΣ

ΟΙΚΙΣΜΟΙ ΒΑΣΙΛΙΚΗΣ - ΠΟΝΤΗΣ  
ΔΗΜΟΣ ΑΠΟΛΛΩΝΙΩΝ - ΝΟΜΟΥ ΛΕΥΚΑΔΟΣ

ΕΡΓΟ : ΜΕΛΕΤΗ ΠΡΑΞΗΣ ΕΦΑΡΜΟΓΗΣ  
ΡΥΜΟΤΟΜΙΚΟΥ ΣΧΕΔΙΟΥ ΒΑΣΙΛΙΚΗΣ - ΠΟΝΤΗΣ

|   |                             |
|---|-----------------------------|
| ΘΕΜΑ : ΟΡΙΟΘΕΤΗΣΗ ΥΔΑΤΟΡΕΜΜΑΤΩΝ ΟΙΚΙΣΜΩΝ<br>ΒΑΣΙΛΙΚΗΣ - ΠΟΝΤΗΣ<br>ΔΗΜΟΥ ΑΠΟΛΛΩΝΙΩΝ - ΝΟΜΟΥ ΛΕΥΚΑΔΟΣ | ΗΜΕΡΟΜΗΝΙΑ : ΟΚΤΩΒΡΙΟΣ 2008 |
| ΚΩΔΙΚΟΣ ΣΧΕΔΙΟΥ : ΠΡΟΤΑΣΗ ΚΑΘΟΡΙΣΜΟΥ ΟΡΙΟΓΡΑΜΜΩΝ - Τ3                                               | ΚΙΛΙΜΑΚΙ : 1:1000           |

ΥΠΕΥΘΥΝΟΣ ΜΕΛΕΤΗΣ : ΜΕΣΣΙΝΗΣ ΔΙΟΝΥΣΙΟΣ


ΠΑΝΤΟΚΡΑΤΟΡΑ 10, 21110 ΛΕΥΚΑΔΑ, ΤΗΛ: 2645-0-24110, FAX: 2645-0-22556

e-mail: dion@ionnet.gr

|                |                                                   |                                                       |
|----------------|---------------------------------------------------|-------------------------------------------------------|
| ΟΜΑΔΑ ΜΕΛΕΤΗΣ: | 1) ΜΕΣΣΙΝΗΣ ΔΙΟΝΥΣΙΟΣ<br>ΠΟΛΙΤΙΚΟΣ ΜΗΧΑΝΙΚΟΣ      | ΕΚΠΡΟΣΩΠΟΣ: ΜΕΣΣΙΝΗΣ ΔΙΟΝΥΣΙΟΣ<br>ΠΟΛΙΤΙΚΟΣ ΜΗΧΑΝΙΚΟΣ |
|                | 2) ΝΑΣΙΟΥ ΕΙΡΗΝΗ<br>ΠΟΛΙΤΙΚΟΣ ΜΗΧΑΝΙΚΟΣ           |                                                       |
|                | 3) ΠΑΠΑΝΑΓΙΩΤΟΥ ΓΙΩΡΓΟΣ<br>ΧΩΡΟΤΕΧΝΙΚΟΣ ΜΗΧΑΝΙΚΟΣ |                                                       |

| ΓΙΑ ΤΗΝ ΣΥΝΤΑΞΗ |                              | ΓΙΑ ΤΗΝ ΘΕΩΡΗΣΗ                                   |            |
|-----------------|------------------------------|---------------------------------------------------|------------|
| ΟΝΟΜΑΤΕΠΩΝΥΜΟ   | ΥΠΟΓΡΑΦΗ                     | ΟΝΟΜΑΤΕΠΩΝΥΜΟ                                     | ΥΠΟΓΡΑΦΗ   |
| ΖΕΡΒΑΣ ΘΕΟΔΩΡΟΣ |                              | ΜΕΣΣΙΝΗΣ ΔΙΟΝΥΣΙΟΣ                                |            |
| ΑΔΗ             | ΕΝΕΡΓΕΙΑ                     | ΟΝΟΜΑΤΕΠΩΝΥΜΟ                                     | ΗΜΕΡΟΜΗΝΙΑ |
|                 | ΕΛΕΓΧΘΗΚΕ<br>Ο ΕΠΙΣΤΕΙΓΜΕΝΟΣ | ΚΑΡΥΔΗΣ ΠΑΥΛΟΣ<br>ΑΥΤΟΚΙΝΗΤΟ ΤΟΠΟΓΡΑΦΟΣ ΜΗΧΑΝΙΚΟΣ |            |
|                 | ΘΕΩΡΗΘΗΚΕ                    | ΜΟΣΧΟΝΑΣ ΕΥΑΓΓΕΛΟΣ<br>ΠΟΛΙΤΙΚΟΣ ΜΗΧΑΝΙΚΟΣ         |            |
|                 | ΕΛΕΓΧΘΗΚΕ                    |                                                   |            |
|                 | ΘΕΩΡΗΘΗΚΕ                    |                                                   |            |

ΕΚΦΡΑΣΗ ΑΠΟΦΑΣΗΣ

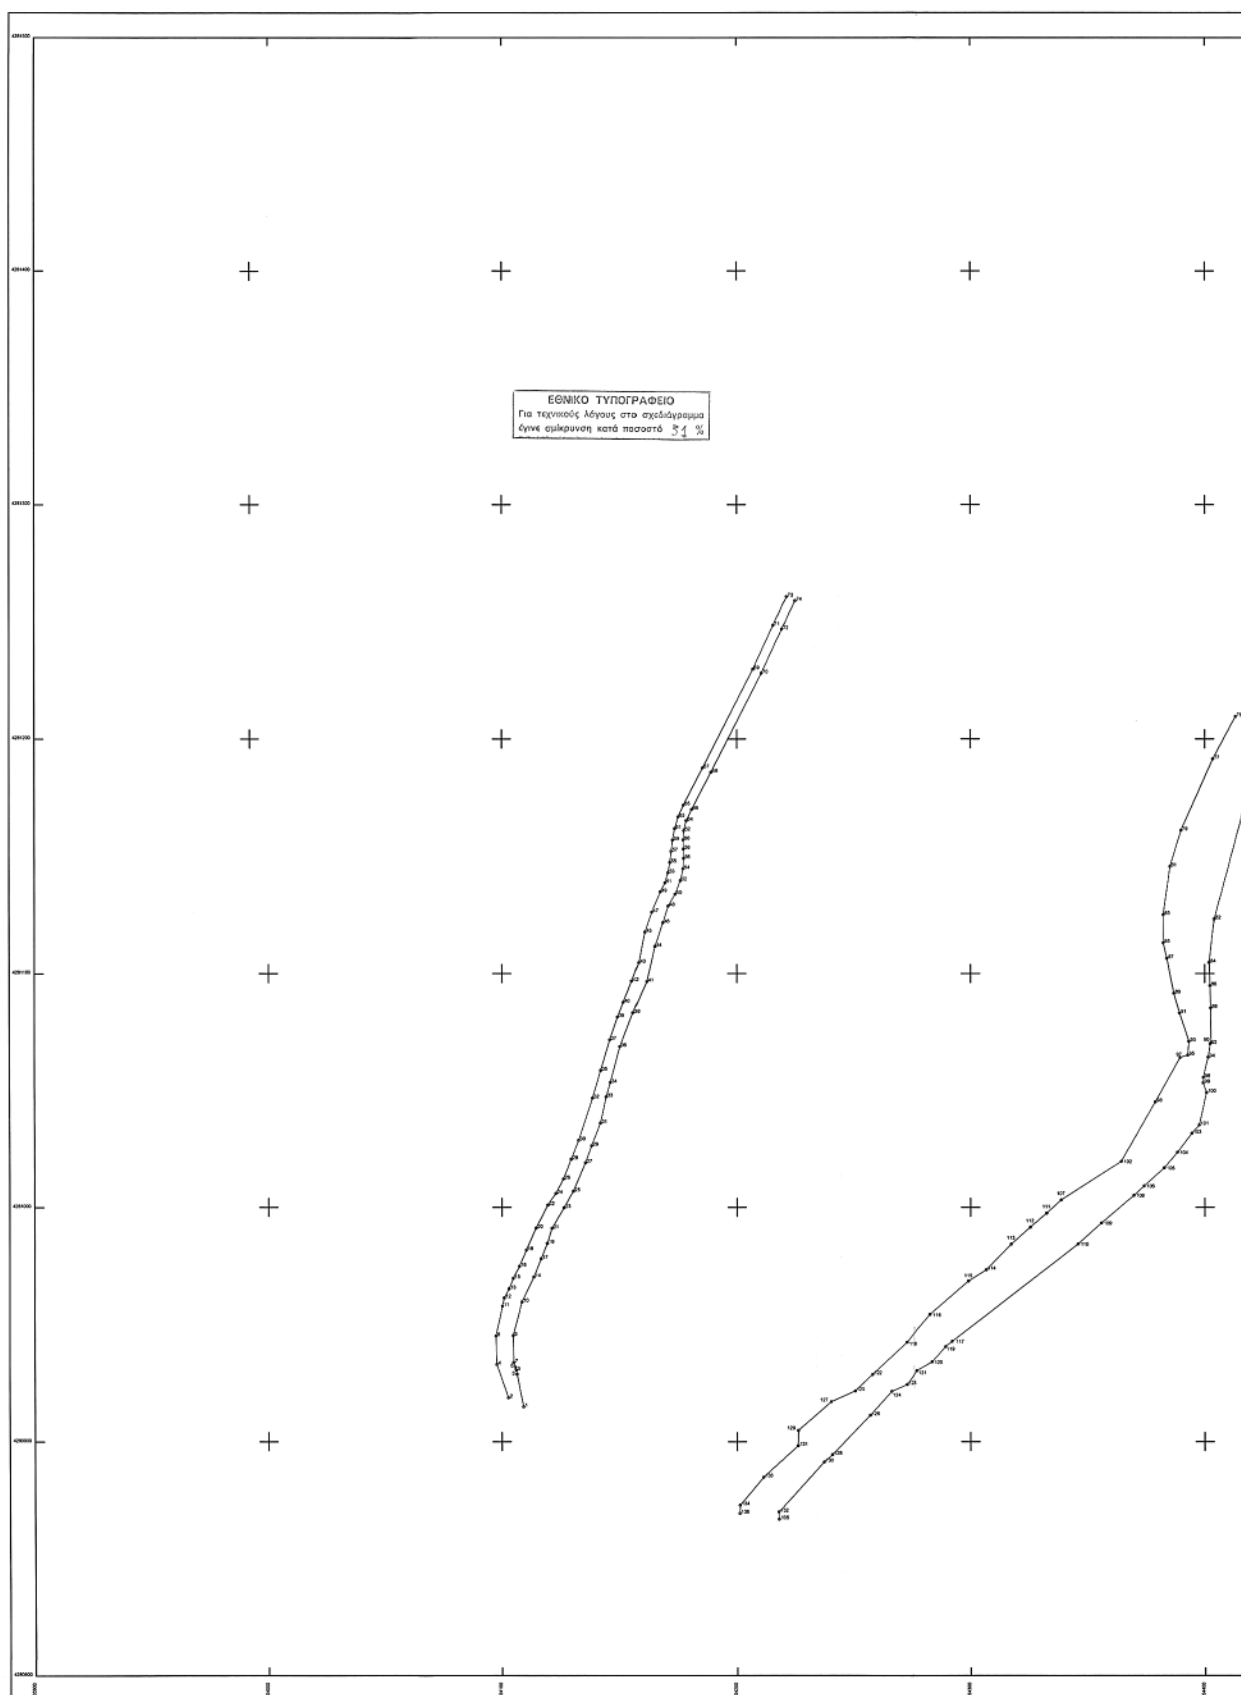



## ΕΘΝΙΚΟ ΤΥΠΟΓΡΑΦΕΙΟ

### ΕΦΗΜΕΡΙΣ ΤΗΣ ΚΥΒΕΡΝΗΣΕΩΣ

#### ΠΕΡΙΦΕΡΕΙΑΚΑ ΓΡΑΦΕΙΑ ΠΩΛΗΣΗΣ Φ.Ε.Κ.

|                              |             |                                     |             |
|------------------------------|-------------|-------------------------------------|-------------|
| ΘΕΣΣΑΛΟΝΙΚΗ - Βασ. Όλγας 227 | 23104 23956 | ΛΑΡΙΣΑ - Διοικητήριο                | 2410 597449 |
| ΠΕΙΡΑΙΑΣ - Ευριπίδου 63      | 210 4135228 | ΚΕΡΚΥΡΑ - Σαμαρά 13                 | 26610 89122 |
| ΠΑΤΡΑ - Κορίνθου 327         | 2610 638109 | ΗΡΑΚΛΕΙΟ - Πεδιάδος 2               | 2810 300781 |
| ΙΩΑΝΝΙΝΑ - Διοικητήριο       | 26510 87215 | ΜΥΤΙΛΗΝΗ - Πλ. Κωνσταντινουπόλεως 1 | 22510 46654 |
| ΚΟΜΟΤΗΝΗ - Δημοκρατίας 1     | 22510 22858 |                                     |             |

#### ΤΙΜΗ ΠΩΛΗΣΗΣ ΦΥΛΛΩΝ ΤΗΣ ΕΦΗΜΕΡΙΔΟΣ ΤΗΣ ΚΥΒΕΡΝΗΣΕΩΣ

##### Σε έντυπη μορφή

- Για τα Φ.Ε.Κ. από 1 μέχρι 16 σελίδες σε 1 €, προσαυξανόμενη κατά 0,20 € για κάθε επιπλέον οκτασέλιδο ή μέρος αυτού.
- Για τα φωτοαντίγραφα Φ.Ε.Κ. σε 0,15 € ανά σελίδα.

##### Σε μορφή DVD/CD

| Τεύχος   | Ετήσια έκδοση | Τριμηνιαία έκδοση | Μηνιαία έκδοση | Τεύχος                    | Ετήσια έκδοση | Τριμηνιαία έκδοση | Μηνιαία έκδοση |
|----------|---------------|-------------------|----------------|---------------------------|---------------|-------------------|----------------|
| Α'       | 150 €         | 40 €              | 15 €           | Α.Α.Π.                    | 110 €         | 30 €              | -              |
| Β'       | 300 €         | 80 €              | 30 €           | Ε.Β.Ι.                    | 100 €         | -                 | -              |
| Γ'       | 50 €          | -                 | -              | Α.Ε.Δ.                    | 5 €           | -                 | -              |
| Υ.Ο.Δ.Δ. | 50 €          | -                 | -              | Δ.Δ.Σ.                    | 200 €         | -                 | 20 €           |
| Δ'       | 110 €         | 30 €              | -              | Α.Ε. - Ε.Π.Ε. και Γ.Ε.ΜΗ. | -             | -                 | 100 €          |

- Η τιμή πώλησης μεμονωμένων Φ.Ε.Κ. σε μορφή cd-rom από εκείνα που διατίθενται σε ψηφιακή μορφή και μέχρι 100 σελίδες, σε 5 € προσαυξανόμενη κατά 1 € ανά 50 σελίδες.
- Η τιμή πώλησης σε μορφή cd-rom/dvd, δημοσιευμάτων μιας εταιρείας στο τεύχος Α.Ε.-Ε.Π.Ε. και Γ.Ε.ΜΗ. σε 5 € ανά έτος.

**ΠΑΡΑΓΓΕΛΙΑ ΚΑΙ ΑΠΟΣΤΟΛΗ Φ.Ε.Κ.:** Τηλεφωνικά: 210 4071010 - fax: 210 4071010 - internet: <http://www.et.gr>

#### ΕΤΗΣΙΕΣ ΣΥΝΔΡΟΜΕΣ Φ.Ε.Κ.

| Τεύχος   | Έντυπη μορφή | Ψηφιακή Μορφή | Τεύχος                    | Έντυπη μορφή | Ψηφιακή Μορφή |
|----------|--------------|---------------|---------------------------|--------------|---------------|
| Α'       | 225 €        | 190 €         | Α.Ε.Δ.                    | 10 €         | Δωρεάν        |
| Β'       | 320 €        | 225 €         | Α.Ε. - Ε.Π.Ε. και Γ.Ε.ΜΗ. | 2250 €       | 645 €         |
| Γ'       | 65 €         | Δωρεάν        | Δ.Δ.Σ.                    | 225 €        | 95 €          |
| Υ.Ο.Δ.Δ. | 65 €         | Δωρεάν        | Α.Σ.Ε.Π.                  | 70€          | Δωρεάν        |
| Δ'       | 160 €        | 80 €          | Ο.Π.Κ.                    | -            | Δωρεάν        |
| Α.Α.Π.   | 160 €        | 80 €          | Α' + Β' + Δ' + Α.Α.Π.     | -            | 450 €         |
| Ε.Β.Ι.   | 65 €         | 33 €          |                           |              |               |

- Το τεύχος Α.Σ.Ε.Π. (έντυπη μορφή) θα αποστέλλεται σε συνδρομητές ταχυδρομικά, με την επιβάρυνση των 70 €, ποσό το οποίο αφορά τα ταχυδρομικά έξοδα.
- Για την παροχή πρόσβασης μέσω διαδικτύου σε Φ.Ε.Κ. προηγούμενων ετών και συγκεκριμένα στα τεύχη: α) Α, Β, Δ, Α.Α.Π., Ε.Β.Ι. και Δ.Δ.Σ., η τιμή προσαυξάνεται, πέραν του ποσού της ετήσιας συνδρομής του 2007, κατά 40 € ανά έτος και ανά τεύχος και β) για το τεύχος Α.Ε.-Ε.Π.Ε. & Γ.Ε.ΜΗ., κατά 60 € ανά έτος παλαιότητας.

\* Η καταβολή γίνεται σε όλες τις Δημόσιες Οικονομικές Υπηρεσίες (Δ.Ο.Υ.). Το πρωτότυπο διπλότυπο (έγγραφο αριθμ. πρωτ. 9067/28.2.2005 2η Υπηρεσία Επιτρόπου Ελεγκτικού Συνεδρίου) με φροντίδα των ενδιαφερομένων, πρέπει να αποστέλλεται ή να κατατίθεται στο Εθνικό Τυπογραφείο (Καποδιστρίου 34, Τ.Κ. 104 32 Αθήνα).

\* Σημειώνεται ότι φωτοαντίγραφα διπλοτύπων, ταχυδρομικές Επιταγές για την εξόφληση της συνδρομής, δεν γίνονται δεκτά και θα επιστρέφονται.

\* Οι οργανισμοί τοπικής αυτοδιοίκησης, τα νομικά πρόσωπα δημοσίου δικαίου, τα μέλη της Ένωσης Ιδιοκτητών Ημερησίου Τύπου Αθηνών και Επαρχίας, οι τηλεοπτικοί και ραδιοφωνικοί σταθμοί, η Ε.Σ.Η.Ε.Α., τα τριτοβάθμια συνδικαλιστικά Όργανα και οι τριτοβάθμιες επαγγελματικές ενώσεις δικαιούνται έκπτωσης πενήντα τοις εκατό (50%) επί της ετήσιας συνδρομής (τρέχον έτος + παλαιότητα).

\* Το ποσό υπέρ Τ.Α.Π.Ε.Τ. [5% επί του ποσού συνδρομής (τρέχον έτος + παλαιότητα)], καταβάλλεται ολόκληρο (Κ.Α.Ε. 3512) και υπολογίζεται πριν την έκπτωση.

\* Στην Ταχυδρομική συνδρομή του τεύχους Α.Σ.Ε.Π. δεν γίνεται έκπτωση.

Πληροφορίες για δημοσιεύματα που καταχωρούνται στα Φ.Ε.Κ. στο τηλ.: 210 5279000.

Φωτοαντίγραφα παιδιών Φ.Ε.Κ.: Μάρνη 8 τηλ.: 210 8220885, 210 8222924, 210 5279050.

Οι πολίτες έχουν τη δυνατότητα ελεύθερης ανάγνωσης των δημοσιευμάτων που καταχωρούνται σε όλα τα τεύχη της Εφημερίδας της Κυβερνήσεως πλην εκείνων που καταχωρούνται στο τεύχος Α.Ε.-Ε.Π.Ε. και Γ.Ε.ΜΗ., από την ιστοσελίδα του Εθνικού Τυπογραφείου ([www.et.gr](http://www.et.gr)).

Οι υπηρεσίες εξυπηρέτησης πολιτών λειτουργούν καθημερινά από 08:00 μέχρι 13:00



\* 0 4 0 0 2 8 1 2 5 0 6 0 7 0 0 0 8 \*

**ΑΠΟ ΤΟ ΕΘΝΙΚΟ ΤΥΠΟΓΡΑΦΕΙΟ**

ΚΑΠΟΔΙΣΤΡΙΟΥ 34 \* ΑΘΗΝΑ 104 32 \* ΤΗΛ. 210 52 79 000 \* FAX 210 52 21 004  
ΗΛΕΚΤΡΟΝΙΚΗ ΔΙΕΥΘΥΝΣΗ: <http://www.et.gr> — e-mail: [webmaster.et@et.gr](mailto:webmaster.et@et.gr)