



ΕΦΗΜΕΡΙΣ ΤΗΣ ΚΥΒΕΡΝΗΣΕΩΣ

ΤΗΣ ΕΛΛΗΝΙΚΗΣ ΔΗΜΟΚΡΑΤΙΑΣ

ΤΕΥΧΟΣ ΤΕΤΑΡΤΟ

Αρ. Φύλλου 283

27 Ιουνίου 2007

ΠΕΡΙΕΧΟΜΕΝΑ

ΑΠΟΦΑΣΕΙΣ

Έγκριση καθορισμού Οριογραμμής τμήματος Ρέματος διερχόμενου της ιδιοκτησίας του Ράπτη Ευστράτιου στον οικισμό «Βαφειό» του Δήμου Μήθυμνας, Νήσου Λέσβου.....	1
Καθορισμός χρήσεων παραχωρούμενων δημόσιων εκτάσεων	2
Καθορισμός χρήσεων παραχωρούμενων δημόσιων εκτάσεων	3

ΑΠΟΦΑΣΕΙΣ

Αριθμ. 9033/296	(1)
Έγκριση καθορισμού Οριογραμμής τμήματος Ρέματος διερχόμενου της ιδιοκτησίας του Ράπτη Ευστράτιου στον οικισμό «Βαφειό» του Δήμου Μήθυμνας, Νήσου Λέσβου.	

Ο ΓΕΝΙΚΟΣ ΓΡΑΜΜΑΤΕΑΣ ΠΕΡΙΦΕΡΕΙΑΣ ΒΟΡΕΙΟΥ ΑΙΓΑΙΟΥ

Έχοντας υπόψη:

1. Το ν. 3200/1955 περί διοικητικής αποκέντρωσης, όπως τροποποιήθηκε και συμπληρώθηκε μεταγενέστερα.
2. Τις διατάξεις του π.δ. 39/1983 περί μεταβιβάσεως αρμοδιοτήτων του Υπουργού Δημ. Έργων στις Περιφερειακές Υπηρεσίες.
3. Τις διατάξεις του άρθρου 66 του ν. 1622/1986 «περί Τοπικής Αυτοδιοίκησης, Περιφερειακής Ανάπτυξης και δημοκρατικού προγραμματισμού» όπως αντικαταστάθηκαν με τις διατάξεις της παρ. 5 του άρθρου 33 του ν. 1832/1989.
4. Τις διατάξεις του ν. 2503/1997 «Διοίκηση, οργάνωση, στελέχωση της Περιφέρειας, ρύθμιση θεμάτων για την Τοπική Αυτοδιοίκηση και άλλες διατάξεις».

5. Την υπ' αριθμ. 33/1998 εγκύκλιο του Υ.ΠΕ.ΧΩ.Δ.Ε. «Αστυνόμευση ρεμάτων και συντήρηση αντππλ/κών έργων».

6. Το ν. 3010/2002 «Εναρμόνιση του ν. 1650/1988 με τις οδηγίες 97/11 Ε.Ε & 96/61 Ε.Ε διαδικασία οριοθέτησης και ρυθμίσεις θεμάτων για τα υδατορέματα και άλλες διατάξεις».

7. Το από 23.3.2007/αρ.πρωτ. Τ.Δ.2097 έγγραφο της ΔΤΥΝΑ Λέσβου που μας απέστειλε τα εγκεκριμένα τοπογραφικά διαγράμματα της οριοθέτησης του ρέματος διερχόμενου της ιδιοκτησίας του Ράπτη Ευστράτιου στον οικισμό «Βαφειό» του Δήμου Μήθυμνας, Νήσου Λέσβου.

8. Το υπ' αριθμ. 41/2007 απόσπασμα πρακτικού του Δημοτικού Συμβουλίου Μήθυμνας που γνωμοδοτεί θετικά για την οριοθέτηση του εν θέματι ρέματος.


9. Την από 8.2.2007 έκθεση οριοθέτησης του Τμήματος Εγγ/κών - Υδρ/κών Έργων και Έργων Περιβάλλοντος της Δ.Τ.Υ.Ν.Α. Λέσβου, αποφασίζουμε:


Εγκρίνουμε τον καθορισμό της Οριογραμμής τμήματος Ρέματος διερχόμενου της ιδιοκτησίας του Ράπτη Ευστράτιου στον οικισμό «Βαφειό» του Δήμου Μήθυμνας, Νήσου Λέσβου, σύμφωνα με τα στοιχεία της Υδρολογικής μελέτης Οριογραμμής τμήματος Ρέματος στην παραπάνω περιοχή του Δήμου Μήθυμνας και σύμφωνα με το από Νοέμβριο 2006 Τοπογραφικό διάγραμμα του Τοπογράφου Μηχανικού Μιχαήλ Χατζέλη, όπως αυτή ελέγχθηκε και θεωρήθηκε από την Δ.Τ.Υ.Ν.Α. Λέσβου.

Η απόφαση αυτή να δημοσιευθεί στην Εφημερίδα της Κυβερνήσεως.

Μυτιλήνη, 29 Μαΐου 2007

Ο Γενικός Γραμματέας Περιφέρειας κ.α.α.
Ο Γενικός Διευθυντής
ΓΕΩΡΓΙΟΣ ΒΑΘΡΑΚΟΥΛΗΣ

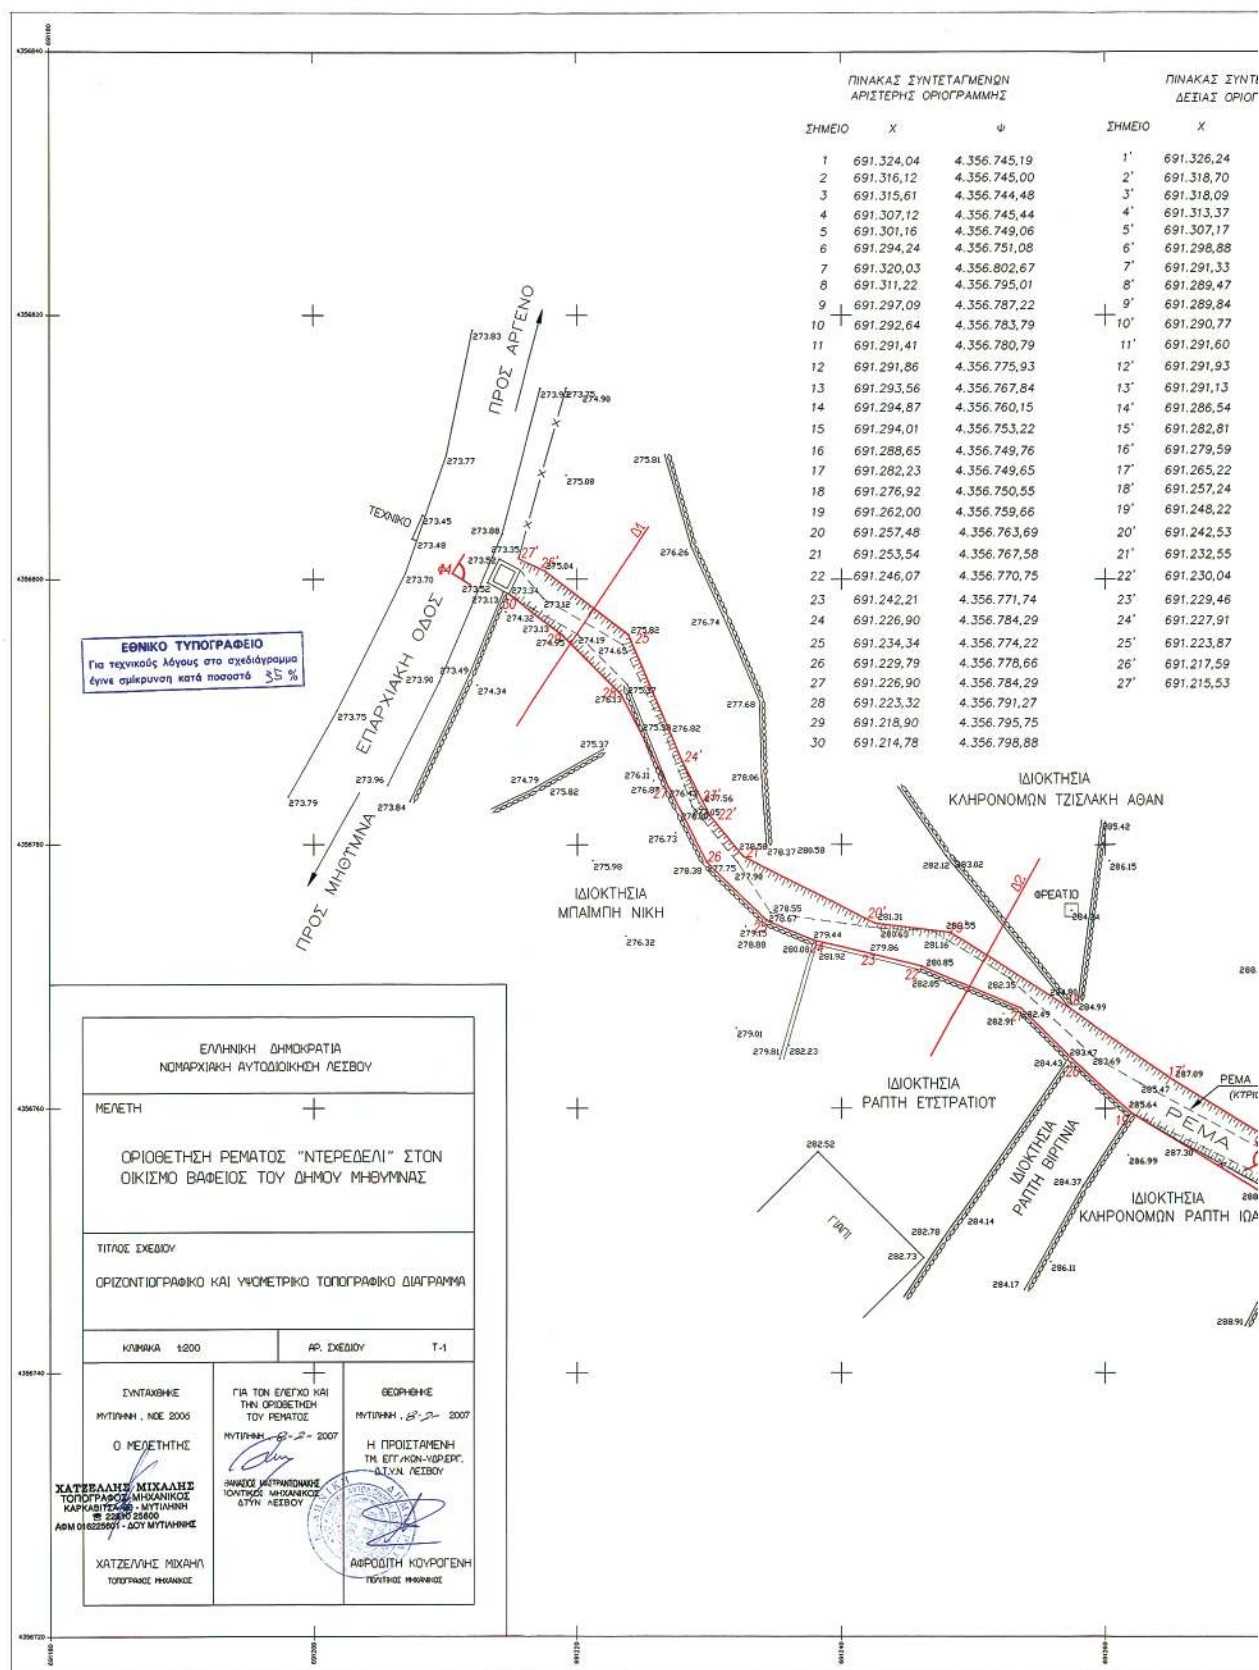

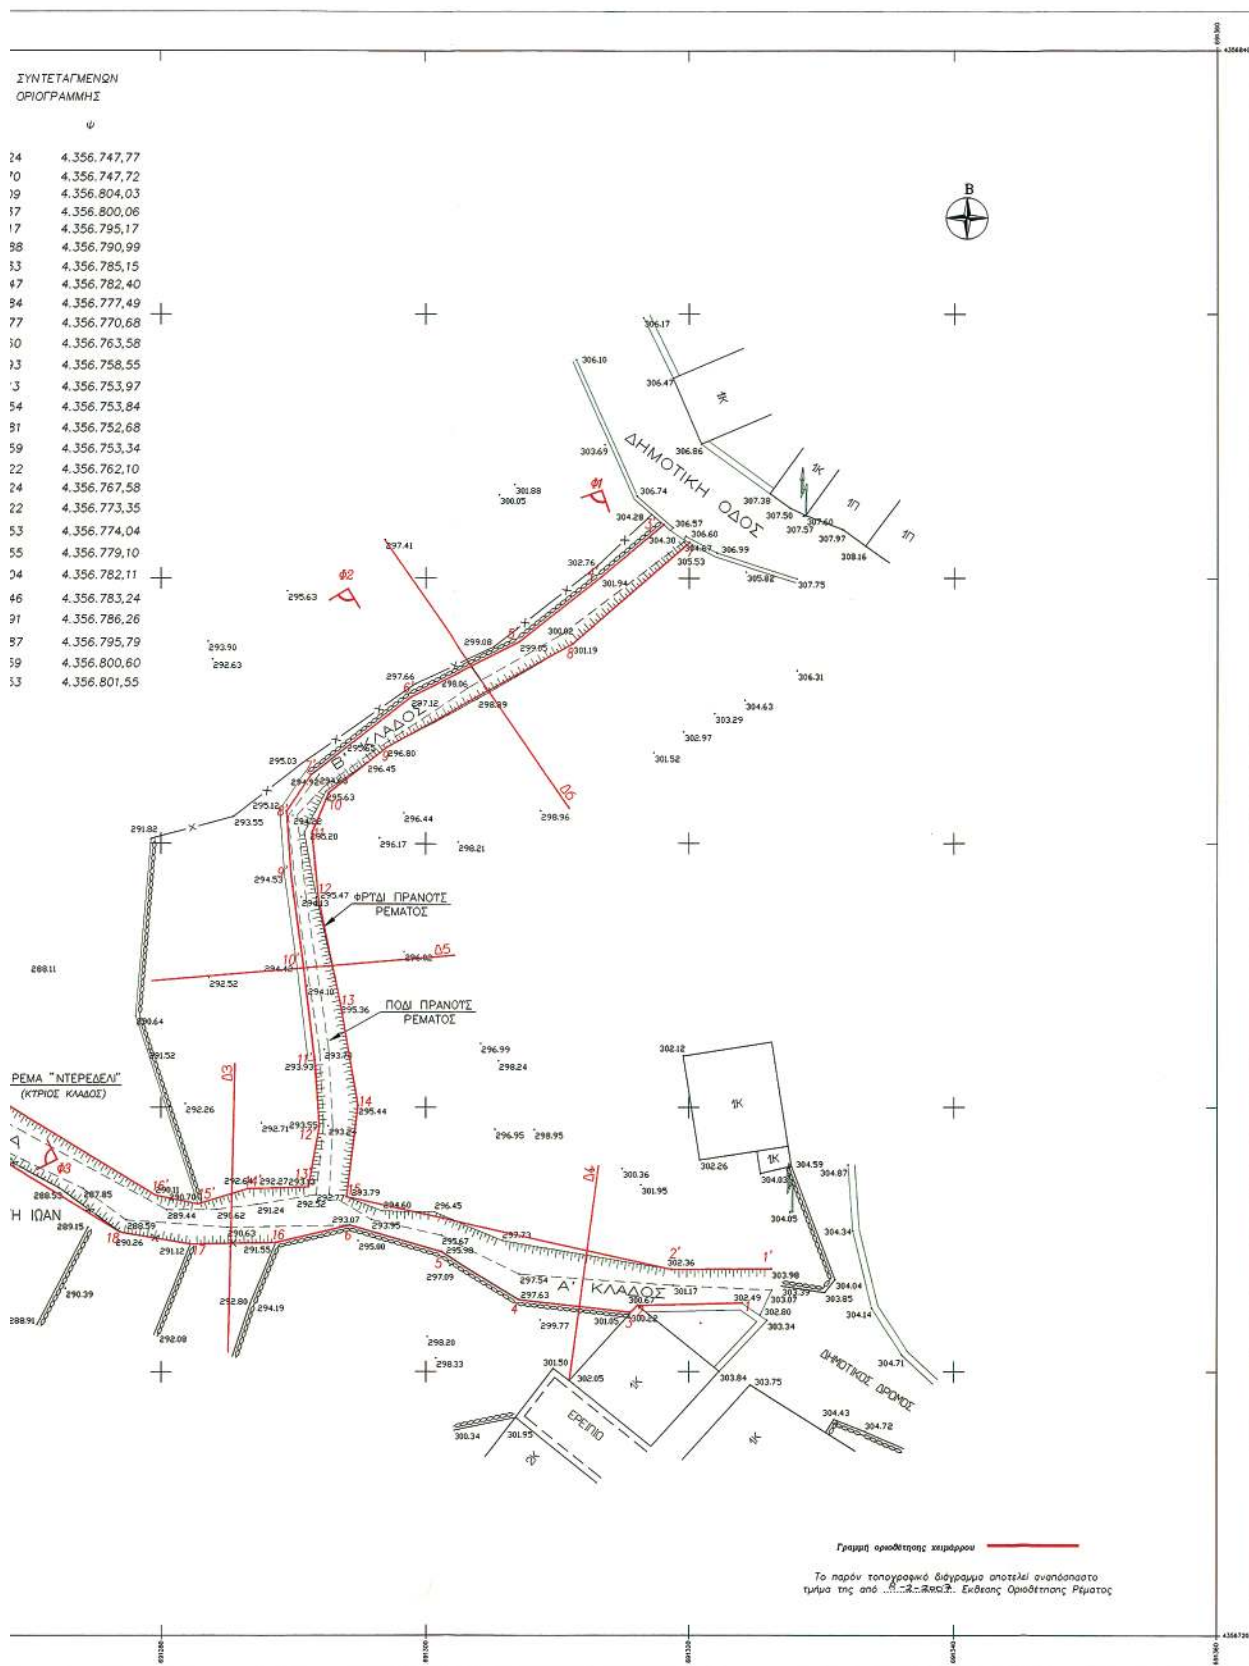

Αριθμ. ΔΠΠ 2773

(2)

Καθορισμός χρήσεων παραχωρούμενων δημόσιων εκτάσεων.

Ο ΝΟΜΑΡΧΗΣ ΡΟΔΟΠΗΣ

Έχοντας υπόψη:

1. Τις διατάξεις του άρθρου 62 του π.δ. 30/1996 (ΦΕΚ 21^Α/1996).

2. Τις διατάξεις του άρθρου 6 του ν.δ. 221/1974.

3. Τις διατάξεις του άρθρου 3 του ν. 1512/1985 περί καθορισμού χρήσεων παραχωρούμενων δημόσιων εκτάσεων.

4. Το υπ' αριθμ. 4979/9.5.2007 έγγραφο της Δ/νσης Γεωργικής Ανάπτυξης Περιφέρειας ΑΜ-Θ, με το οποίο ζητείται ο καθορισμός χρήσης γης για το υπ' αριθμ. 477^α χέρσο κοινόχρηστο τεμάχιο έκτασης 4000 τ.μ. του αγροκτήματος Χαμηλού Ν. Ροδόπης, προοριζόμενο να παραχωρηθεί στην Σαμπριέ Αλή Ογλού του Μουσά κάτοικο Βελκίου Ν. Ροδόπης για την ανέγερση σταβλικών εγκαταστάσεων στέγασης 200 προβάτων.

5. Το υπ' αριθμ. 11082/16.8.2006 έγγραφο της Δ/νσης Αγροτικής Ανάπτυξης Ν. Ροδόπης.

6. Το υπ' αριθμ. 515/9.6.2006 έγγραφο της Δ/νσης Τοπογραφικής Ν. Ροδόπης με συν. απόσπασμα διανομής.

7. Το υπ' αριθμ. 1809/28.6.2006 έγγραφο της ΙΘ' Εφορείας Προϊστορικών και Κλασικών Αρχαιοτήτων.

8. Το υπ' αριθμ. 820/29.6.2006 έγγραφο της Δ/νσης Τουρισμού ΑΜ.Θ..

9. Το υπ' αριθμ. 2183/31.7.2006 έγγραφο της Δ/νσης Υγείας Ν. Ροδόπης.

10. Το υπ' αριθμ. 2219/28.8.2006 έγγραφο της Δ/νσης Δασών Ροδόπης.

11. Το υπ' αριθμ. ΔΠΠ 3405/12.7.2006 έγγραφο της Δ/νσης Πολεοδομίας Περιβάλλοντος Ν. Ροδόπης.

12. Την υπ' αριθμ 133/2007 απόφαση του Δημοτικού Συμβουλίου Σαπών Ν. Ροδόπης, αποφασίζουμε:

Καθορίζουμε την χρήση για το υπ' αριθμ. 477^α τεμάχιο, έκτασης 4000 τ.μ. χέρσο κοινόχρηστο, όπως εμφανίζεται στο πρόχειρο απόσπασμα του αγρ/τος Χαμηλού Ν. Ροδόπης, διανομής 1930 της Δ/νσης Τοπογραφικής Ν. Ροδόπης, σαν κτηνοτροφική, προκειμένου να παραχωρηθεί στην Σαμπριέ Αλή Ογλού του Μουσά, κάτοικο Βελκίου Ν. Ροδόπης για την ανέγερση σταβλικών εγκαταστάσεων σύμφωνα με το άρθρο 6 του ν. 221/1974.

Η απόφαση αυτή να δημοσιευθεί στην Εφημερίδα της Κυβερνήσεως.

Κομοτηνή, 31 Μαΐου 2007

Ο Νομάρχης

ΑΡΙΣΤΕΙΔΗΣ ΓΙΑΝΝΑΚΙΔΗΣ



ΕΛΛΗΝΙΚΗ ΔΗΜΟΚΡΑΤΙΑ
ΕΠΙΦΕΡΕΙΑ ΑΝ. ΜΑΚΕΔ.-ΘΡΑΚΗΣ
ΝΟΜΟΣ ΡΟΔΟΠΗΣ

ΟΜ/ΚΗ ΑΥΤΟΔ/ΣΗ ΡΟΔΟΠΗΣ-ΕΒΡΟΥ ΑΡ. ΔΙΑΝΟΜΗ 1930
ΟΜ/ΚΟ ΔΙΑΜ/ΣΜΑ ΡΟΔΟΠΗΣ
Λ/ΣΗ: ΤΟΠΟΓΡΑΦΙΚΗΣ

ΜΗΜΑ : ΤΕΧΝΙΚΟΥ ΑΡΧΕΙΟΥ
ΚΑΙ ΚΤΗΜΑΤΟΛΟΓΙΩΝ

ΠΡΟΧΕΙΡΟ

Κοφοτσινί 6-5-06
Αριθ. Πρωτ: 515


ΑΠΟΣΠΑΣΜΑ
ΑΓΡΙΜΑ "ΧΑΜΗΛΟ"

KAIMAKA 1:5,000

ΥΠΟΜΝΗΜΑ

[illegible]

ΤΕΜΑΧΙΟ ΑΡΙΘ:			ΣΗΜΕΙΑ:4			ΕΜΒΑΔΟ:4000.00 μ ²		
ΣΗΜΕΙΟ	X	Y	ΣΗΜΕΙΟ	X	Y	ΣΗΜΕΙΟ	X	Y
4	602869.029	4535823.138	3	602896.450	4535898.292	2	602943.421	4535881.154
1	602916.000	4535806.000						
ΑΡΙΘ:0 ΜΗΚΗ ΠΛΕΥΡΩΝ								
ΠΛΕΥΡΑ			ΜΗΚΟΣ			ΠΛΕΥΡΑ		
ΜΗΚΟΣ			ΜΗΚΟΣ			ΜΗΚΟΣ		
4	- 3	: 80.00	3	- 2	: 50.00	2	- 1	: 80.00
1	- 4	: 50.00						

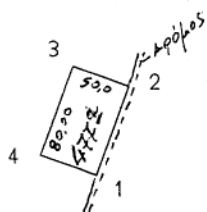

ΕΘΝΙΚΟ ΤΥΠΟΓΡΑΦΕΙΟ
Για τεχνικούς λόγους στο σχεδιάγραμμα
έγινε σμίκρυνση κατά ποσοστό 78 %



Αριθμ. ΔΠΠ 2774

(3)

Καθορισμός χρήσεων παραχωρούμενων δημόσιων εκτάσεων.

Ο ΝΟΜΑΡΧΗΣ ΡΟΔΟΠΗΣ

Έχοντας υπόψη:

1. Τις διατάξεις του άρθρου 62 του π.δ. 30/1996 (ΦΕΚ 21Α/1996).

2. Τις διατάξεις του άρθρου 6 του ν.δ. 221/1974.

3. Τις διατάξεις του άρθρου 3 του ν. 1512/1985 περί καθορισμού χρήσεων παραχωρούμενων δημόσιων εκτάσεων.

4. Το υπ' αριθμ. 4975/9.5.2007 έγγραφο της Δ/σης Γεωργικής Ανάπτυξης Περιφέρειας ΑΜ-Θ, με το οποίο ζητείται ο καθορισμός χρήσης γης για το υπ' αριθμ. 1α χέρσο κοινόχρηστο τεμάχιο έκτασης 5000 τ.μ. του αγροκτήματος Αρσακείου Ν. Ροδόπης, προοριζόμενο να παραχωρηθεί στον Βασίλειο Ρίζο του Ευθυμίου κάτοικο Αρσακείου Ν. Ροδόπης για την ανέγερση σταβλικών εγκαταστάσεων στέγασης 1000 προβάτων.

5. Το υπ' αριθμ. 2621/15.3.2007 έγγραφο της Δ/σης Αγροτικής Ανάπτυξης Ν. Ροδόπης.

6. Το υπ' αριθμ. 290/28.2.2007 έγγραφο της Δ/σης Τοπογραφικής Ν. Ροδόπης με συν. απόσπασμα διανομής.

7. Το υπ' αριθμ. 755/15.3.2007 έγγραφο της ΙΘ' Εφορείας Προϊστορικών και Κλασικών Αρχαιοτήτων.

8. Το υπ' αριθμ. 478/19.3.2007 έγγραφο της Δ/σης Τουρισμού ΑΜ.Θ.

9. Το υπ' αριθμ. 907/23.3.2007 έγγραφο της Δ/σης Υγείας Ν. Ροδόπης.

10. Το υπ' αριθμ. 789/23.3.2007 έγγραφο της Δ/σης Δασών Ροδόπης.

11. Το υπ' αριθμ. ΔΠΠ 1648/12.4.2007 έγγραφο της Δ/σης Πολεοδομίας Περιβάλλοντος Ν. Ροδόπης.

12. Την υπ' αριθμ. 132/2007 απόφαση του Δημοτικού Συμβουλίου Σαπών Ν. Ροδόπης, αποφασίζουμε:

Καθορίζουμε την χρήση για το υπ' αριθμ. 1α τεμάχιο, έκτασης 5000 τ.μ. χέρσο κοινόχρηστο, όπως εμφανίζεται στο πρόχειρο απόσπασμα του αγρ/τος Αρσακείου Ν. Ροδόπης, διανομής 1930 της Δ/σης Τοπογραφικής Ν. Ροδόπης, σαν κτηνοτροφική, προκειμένου να παραχωρηθεί στον Βασίλειο Ρίζο του Ευθυμίου, κάτοικο Αρσακείου Ν. Ροδόπης για την ανέγερση σταβλικών εγκαταστάσεων σύμφωνα με το άρθρο 6 του ν. 221/1974.

Η απόφαση αυτή δεν απαλλάσσει τον ενδιαφερόμενο από την υποχρεωτική λήψη των σχετικών αδειών.

Η απόφαση αυτή να δημοσιευθεί στην Εφημερίδα της Κυβερνήσεως.

Κομοτηνή, 31 Μαΐου 2007

Ο Νομάρχης

ΑΡΙΣΤΕΙΔΗΣ ΓΙΑΝΝΑΚΙΔΗΣ



ΕΛΛΗΝΙΚΗ ΔΗΜΟΚΡΑΤΙΑ
ΠΕΡΙΦΕΡΕΙΑ ΑΝ. ΜΑΚΕΔ.-ΘΡΑΚΗΣ
ΝΟΜΟΣ ΡΟΔΟΠΗΣ

ΑΓΡ/ΜΑ "ΑΡΣΑΚΕΙΟ" Ν. ΡΟΔΩΝΣ

Αριθ. Πρωτ: 290

ΠΡΟΧΕΙΡΟ

ΑΠΟΣΠΑΣΜΑ


ΔΜΚΗ ΑΥΤΟΔ/ΣΗ ΡΟΔΟΠΗΣ-ΕΒΡΟΥ ΑΡΧ. ΔΙΑΝΟΜΗ / 930
ΔΜΚΟ ΔΙΑΜ/ΣΜΑ ΡΟΔΟΠΗΣ
ΣΗΗ: ΤΟΠΟΓΡΑΦΙΚΗΣ
ΛΗΡΟΦ. Κ. ΠΕΤΡΟΥΣΗΣ
ΔΗΜΑ: ΤΕΧΝΙΚΟΥ ΑΡΧΕΙΟΥ
ΚΑΙ ΚΤΗΜΑΤΟΛΟΓΙΩΝ

KAIMAKA 1:5000

ΕΘΝΙΚΟ ΤΥΠΟΓΡΑΦΕΙΟ

Για τεχνικούς λόγους στο σχεδιάγραμμα έγινε σμίκρυνση κατά ποσοστό 78 %

ΥΠΟΜΝΗΜΑ

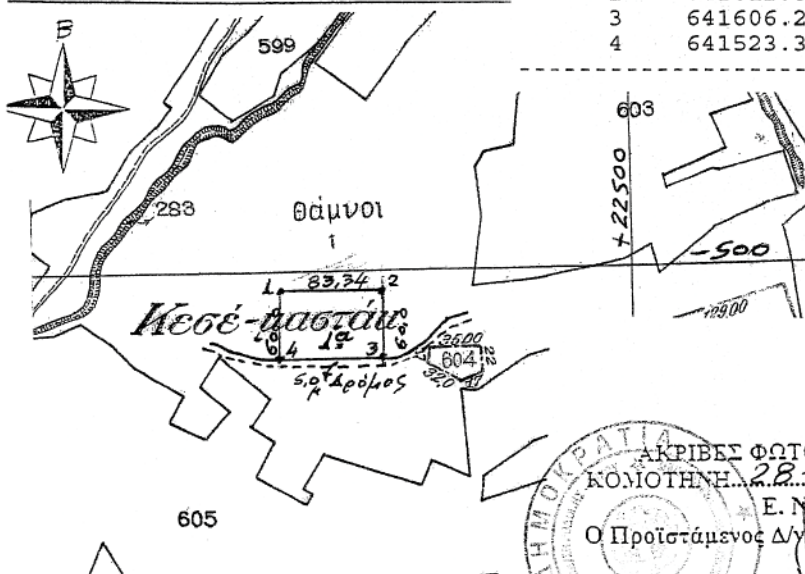[illegible]

ΑΚΡΙΒΕΣ ΦΩΤΟΑΝΤΙΓΡΑΦΟ
ΚΟΜΟΤΗΝΗ 28-2-2007

Ε. Ν.
Ο Προϊστάμενος Δ/σης Τοπογραφικής

ΕΥΑΓΓ. ΣΤΑΜΠΟΛΟΓΛΟΥ

ΕΘΝΙΚΟ ΤΥΠΟΓΡΑΦΕΙΟ

ΕΦΗΜΕΡΙΣ ΤΗΣ ΚΥΒΕΡΝΗΣΕΩΣ

ΠΕΡΙΦΕΡΕΙΑΚΑ ΓΡΑΦΕΙΑ ΠΩΛΗΣΗΣ Φ.Ε.Κ.

ΘΕΣΣΑΛΟΝΙΚΗ - Βασ. Όλγας 227	23104 23956	ΛΑΡΙΣΑ - Διοικητήριο	2410 597449
ΠΕΙΡΑΙΑΣ - Ευριπίδου 63	210 4135228	ΚΕΡΚΥΡΑ - Σαμαρά 13	26610 89122
ΠΑΤΡΑ - Κορίνθου 327	2610 638109	ΗΡΑΚΛΕΙΟ - Πεδιάδος 2	2810 300781
ΙΩΑΝΝΙΝΑ - Διοικητήριο	26510 87215	ΜΥΤΙΛΗΝΗ - Πλ. Κωνσταντινουπόλεως 1	22510 46654
ΚΟΜΟΤΗΝΗ - Δημοκρατίας 1	25310 22858		

ΤΙΜΗ ΠΩΛΗΣΗΣ ΦΥΛΛΩΝ ΤΗΣ ΕΦΗΜΕΡΙΔΟΣ ΤΗΣ ΚΥΒΕΡΝΗΣΕΩΣ

Σε έντυπη μορφή

- Για τα Φ.Ε.Κ. από 1 μέχρι 16 σελίδες σε 1 €, προσαυξανόμενη κατά 0,20 € για κάθε επιπλέον οκτασέλιδο ή μέρος αυτού.
- Για τα φωτοαντίγραφα Φ.Ε.Κ. σε 0,15 € ανά σελίδα.

Σε μορφή DVD/CD

Τεύχος	Ετήσια έκδοση	Τριμηνιαία έκδοση	Μηνιαία έκδοση
Α'	150 €	40 €	15 €
Β'	300 €	80 €	30 €
Γ'	50 €	-	-
Υ.Ο.Δ.Δ.	50 €	-	-
Δ'	110 €	30 €	-

Τεύχος	Ετήσια έκδοση	Τριμηνιαία έκδοση	Μηνιαία έκδοση
Α.Α.Π.	110 €	30 €	-
Ε.Β.Ι.	100 €	-	-
Α.Ε.Δ.	5 €	-	-
Δ.Δ.Σ.	200 €	-	20 €
Α.Ε. - Ε.Π.Ε. και Γ.Ε.ΜΗ.	-	-	100 €

- Η τιμή πώλησης μεμονωμένων Φ.Ε.Κ. σε μορφή cd-rom από εκείνα που διατίθενται σε ψηφιακή μορφή και μέχρι 100 σελίδες, σε 5 € προσαυξανόμενη κατά 1 € ανά 50 σελίδες.
- Η τιμή πώλησης σε μορφή cd-rom/dvd, δημοσιευμάτων μιας εταιρείας στο τεύχος Α.Ε.-Ε.Π.Ε. και Γ.Ε.ΜΗ. σε 5 € ανά έτος.

ΠΑΡΑΓΓΕΛΙΑ ΚΑΙ ΑΠΟΣΤΟΛΗ Φ.Ε.Κ.: Τηλεφωνικά: 210 4071010 - fax: 210 4071010 - internet: <http://www.et.gr>

ΕΤΗΣΙΕΣ ΣΥΝΔΡΟΜΕΣ Φ.Ε.Κ.

Τεύχος	Έντυπη μορφή	Ψηφιακή Μορφή
Α'	225 €	190 €
Β'	320 €	225 €
Γ'	65 €	Δωρεάν
Υ.Ο.Δ.Δ.	65 €	Δωρεάν
Δ'	160 €	80 €
Α.Α.Π.	160 €	80 €
Ε.Β.Ι.	65 €	33 €

Τεύχος	Έντυπη μορφή	Ψηφιακή Μορφή
Α.Ε.Δ.	10 €	Δωρεάν
Α.Ε. - Ε.Π.Ε. και Γ.Ε.ΜΗ.	2.250 €	645 €
Δ.Δ.Σ.	225 €	95 €
Α.Σ.Ε.Π.	70 €	Δωρεάν
Ο.Π.Κ.	-	Δωρεάν
Α' + Β' + Δ' + Α.Α.Π.	-	450 €

- Το τεύχος Α.Σ.Ε.Π. (έντυπη μορφή) θα αποστέλλεται σε συνδρομητές ταχυδρομικά, με την επιβάρυνση των 70 €, ποσό το οποίο αφορά τα ταχυδρομικά έξοδα.
- Για την παροχή πρόσβασης μέσω διαδικτύου σε Φ.Ε.Κ. προηγούμενων ετών και συγκεκριμένα στα τεύχη: α) Α, Β, Δ, Α.Α.Π., Ε.Β.Ι. και Δ.Δ.Σ., η τιμή προσαυξάνεται, πέραν του ποσού της ετήσιας συνδρομής του 2007, κατά 40 € ανά έτος και ανά τεύχος και β) για το τεύχος Α.Ε.-Ε.Π.Ε. & Γ.Ε.ΜΗ., κατά 60 € ανά έτος παλαιότητας.

* Η καταβολή γίνεται σε όλες τις Δημόσιες Οικονομικές Υπηρεσίες (Δ.Ο.Υ.). Το πρωτότυπο διπλότυπο (έγγραφο αριθμ. πρωτ. 9067/28.2.2005 2η Υπηρεσία Επιτρόπου Ελεγκτικού Συνεδρίου) με φροντίδα των ενδιαφερομένων, πρέπει να αποστέλλεται ή να κατατίθεται στο Εθνικό Τυπογραφείο (Καποδιστρίου 34, Τ.Κ. 104 32 Αθήνα).

* Σημειώνεται ότι φωτοαντίγραφα διπλοτύπων, ταχυδρομικές Επιταγές για την εξόφληση της συνδρομής, δεν γίνονται δεκτά και θα επιστρέφονται.

* Οι οργανισμοί τοπικής αυτοδιοίκησης, τα νομικά πρόσωπα δημοσίου δικαίου, τα μέλη της Ένωσης Ιδιοκτητών Ημερησίου Τύπου Αθηνών και Επαρχίας, οι τηλεοπτικοί και ραδιοφωνικοί σταθμοί, η Ε.Σ.Η.Ε.Α., τα τριτοβάθμια συνδικαλιστικά Όργανα και οι τριτοβάθμιες επαγγελματικές ενώσεις δικαιούνται έκπτωσης πενήντα τοις εκατό (50%) επί της ετήσιας συνδρομής (τρέχον έτος + παλαιότητα).

* Το ποσό υπέρ Τ.Α.Π.Ε.Τ. [5% επί του ποσού συνδρομής (τρέχον έτος + παλαιότητα)], καταβάλλεται ολόκληρο (Κ.Α.Ε. 3512) και υπολογίζεται πριν την έκπτωση.

* Στην Ταχυδρομική συνδρομή του τεύχους Α.Σ.Ε.Π. δεν γίνεται έκπτωση.

Πληροφορίες για δημοσιεύματα που καταχωρούνται στα Φ.Ε.Κ. στο τηλ.: 210 5279000.

Φωτοαντίγραφα παλαιών Φ.Ε.Κ.: Μάρνη 8 τηλ.: 210 8220885, 210 8222924, 210 5279050.

Οι πολίτες έχουν τη δυνατότητα ελεύθερης ανάγνωσης των δημοσιευμάτων που καταχωρούνται σε όλα τα τεύχη της Εφημερίδας της Κυβερνήσεως πλην εκείνων που καταχωρούνται στο τεύχος Α.Ε.-Ε.Π.Ε. και Γ.Ε.ΜΗ., από την ιστοσελίδα του Εθνικού Τυπογραφείου (www.et.gr).

Οι υπηρεσίες εξυπηρέτησης πολιτών λειτουργούν καθημερινά από 08:00 μέχρι 13:00



* 0 4 0 0 2 8 3 2 7 0 6 0 7 0 0 0 8 *

ΑΠΟ ΤΟ ΕΘΝΙΚΟ ΤΥΠΟΓΡΑΦΕΙΟ

ΚΑΠΟΔΙΣΤΡΙΟΥ 34 * ΑΘΗΝΑ 104 32 * ΤΗΛ. 210 52 79 000 * FAX 210 52 21 004
ΗΛΕΚΤΡΟΝΙΚΗ ΔΙΕΥΘΥΝΣΗ: <http://www.et.gr> — e-mail: webmaster.et@et.gr