



ΕΦΗΜΕΡΙΣ ΤΗΣ ΚΥΒΕΡΝΗΣΕΩΣ

ΤΗΣ ΕΛΛΗΝΙΚΗΣ ΔΗΜΟΚΡΑΤΙΑΣ

ΤΕΥΧΟΣ ΤΕΤΑΡΤΟ

Αρ. Φύλλου 288

29 Ιουνίου 2007

ΠΕΡΙΕΧΟΜΕΝΑ

ΑΠΟΦΑΣΕΙΣ

Επικύρωση καθορισμού οριογραμμών ρεμάτων στην περιοχή Κηπούπολης στη θέση Τσιπίτς Κισλά του Δήμου Πυλαίας	1
Κήρυξη ως αναδασωτέας έκτασης 4,857 στρεμμάτων, στη θέση «Γιάννιτσα», Δημοτικού διαμερίσματος Κέντρου, Δήμου Αβίας, Νομού Μεσσηνίας.....	2
Αλλαγή χρήσης 4.000 τ.μ. από το υπ' αριθμ. 1152 κοινόχρηστο αγροκτήματος Δ.Δ. Μανδάλου Δήμου Μενηίδος σε χώρο ανέγερσης κτηνοτροφικών εγκαταστάσεων	3

ΑΠΟΦΑΣΕΙΣ

Αριθμ. 3528	(1)
Επικύρωση καθορισμού οριογραμμών ρεμάτων στην περιοχή Κηπούπολης στη θέση Τσιπίτς Κισλά του Δήμου Πυλαίας.	

Ο ΓΕΝΙΚΟΣ ΓΡΑΜΜΑΤΕΑΣ ΠΕΡΙΦΕΡΕΙΑΣ ΚΕΝΤΡΙΚΗΣ ΜΑΚΕΔΟΝΙΑΣ

Έχοντας υπόψη:

1. Τις διατάξεις του άρθρου 90 του π.δ/τος 63/22.4.2005 «Κωδικοποίηση της Νομοθεσίας για την Κυβέρνηση και τα Κυβερνητικά όργανα» (ΦΕΚ 98Α').
2. Το ν. 1622/1986 «Τοπική Αυτοδιοίκηση, Περιφερειακή ανάπτυξη και δημοκρατικός προγραμματισμός».
3. Τις διατάξεις του π.δ. 71/1993 «Καθορισμός αρμοδιοτήτων που διατηρούνται από τον Υπουργό και τις Περιφερειακές Αρχές ή όργανα διανομαρχιακού επιπέδου της Γ. Γ. Δημ. Έργων του Υ.ΠΕ.ΧΩ.Δ.Ε.».
4. Τις διατάξεις του ν. 2503/1997 «Διοίκηση, οργάνωση, στελέχωση της Περιφέρειας, ρύθμιση θεμάτων για την

τοπική αυτοδιοίκηση και άλλες διατάξεις».

5. Την υπ' αριθμ. 5631/26.7.2000 απόφαση του Γενικού Γραμματέα Περιφέρειας Κεντρικής Μακεδονίας «Ορισμός εισηγητών και μεταβίβαση εξουσίας υπογραφής «Με εντολή Γενικού Γραμματέα» αποφάσεων, εγγράφων και άλλων πράξεων στο Γενικό Διευθυντή, στους Προϊσταμένους Διευθύνσεων κ.λπ.».

6. Τις διατάξεις του άρθρου 6 του ν. 880/1979, όπως τροποποιήθηκε με το άρθρο 5 του ν. 3010/2002 (ΦΕΚ 91/τ.Α'/25.4.2002).

7. Το υπ' αριθμ. Οικ. 7/5253/7.5.2007 έγγραφο της Δ/σης Τεχν. Υπηρεσιών Ν.Α. Θεσ/νίκης με το οποίο μας διαβίβασε προς επικύρωση τον φάκελο της υπόψη οριοθέτησης.

8. Την υπ' αριθμ. οικ. 7/4700/24.4.2007 απόφαση της Δ/σης Τεχν. Υπηρεσιών Ν.Α. Θεσ/νίκης για την έγκριση καθορισμού οριογραμμών της υπόψη περιοχής στην θέση Τσιπίτς Κισλά καθώς και τα αντίστοιχα τοπογραφικά διάγραμμα υπό κλίμακα 1:1000 επί του οποίου καθορίστηκαν οι υπόψη οριογραμμές και επειδή ο καθορισμός των υπόψη οριογραμμών έγινε σύμφωνα με τα προβλεπόμενα από τον ισχύοντα νόμο, αποφασίζουμε:

1. Την επικύρωση του καθορισμού οριογραμμών των ρεμάτων που βρίσκεται στην περιοχή Κηπούπολης θέση Τσιπίτς Κισλά του Δήμου Πυλαίας, που εγκρίθηκαν με την υπ' αριθμ. οικ. 7/4700/24.4.2007 απόφαση της Δ/σης Τεχν. Υπηρεσιών Ν.Α. Θεσσαλονίκης και εμφανίζονται σε δύο τοπογραφικά διαγράμματα υπό κλίμακα 1:1.000.


2. Η απόφαση αυτή να δημοσιευθεί στην Εφημερίδα της Κυβερνήσεως, μαζί με τα αντίστοιχα δύο τοπογραφικά διαγράμματα σε σμίκρυνση.

Θεσσαλονίκη, 8 Ιουνίου 2007

Ο Γενικός Γραμματέας Περιφέρειας
ΓΕΩΡΓΙΟΣ ΤΣΙΟΤΡΑΣ



ΕΘΝΙΚΟ ΤΥΠΟΓΡΑΦΕΙΟ
Για τεχνικούς λόγους στο σχέδιόγραμμα
έγινε σμίκρυνση κατά ποσοστό 79%

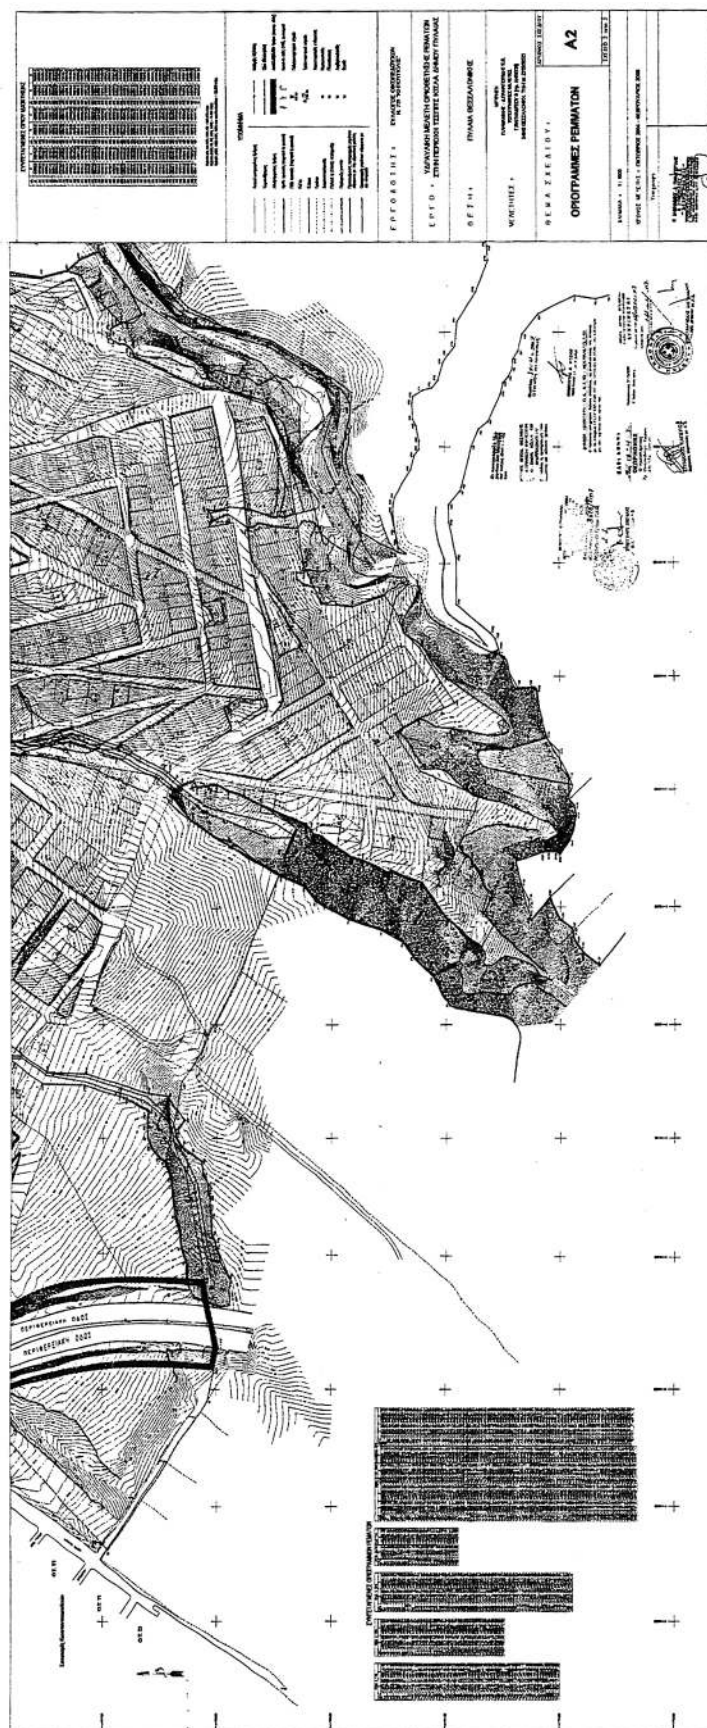

ΕΘΝΙΚΟ ΤΥΠΟΓΡΑΦΕΙΟ
Για τεχνικούς λόγους στο σχεδιάγραμμα
έγινε σμίκρυνση κατά ποσοστό 19 %

Αριθμ. 2338

Κήρυξη ως αναδασωτέας έκτασης 4,857 στρεμμάτων, στη θέση «Γιάννιτσα», Δημοτικού διαμερίσματος Κέντρου, Δήμου Αβίας, Νομού Μεσσηνίας.

Η ΓΕΝΙΚΗ ΓΡΑΜΜΑΤΕΑΣ
ΠΕΡΙΦΕΡΕΙΑΣ ΠΕΛΟΠΟΝΝΗΣΟΥ

Έχοντας υπόψη:

1. Τις διατάξεις του π.δ. 51/1987 «Καθορισμός των Περιφερειών της Χώρας για το σχεδιασμό κ.λ.π. της περιφερειακής Ανάπτυξης».

2. Τις διατάξεις των άρθρων 1 παρ. 1 και 2, 2 παρ. 1 εδ. δ', 5 παρ. 3β, 6 παρ. 7 και 7 παρ. 2 του ν. 2503/1997 «Διοίκηση, Οργάνωση, Στελέχωση της Περιφέρειας κ.λ.π.».

3. Τις διατάξεις των άρθρων 24 παρ. 1 και 117 παρ. 3 του Συντάγματος.

4. Τις διατάξεις του ν. 998/1979 «περί προστασίας των δασών κ.λ.π.» και ειδικότερα:

α) του άρθρου 41 παρ. 1

β) του άρθρου 38 παρ. 1

5. Τις διαταγές του Υπουργείου Γεωργίας:

α) 160417/1180/8.7.1980 β) 182447/3049/24.9.1980.

6. Την από 13.6.2006 έκθεση φωτοερμηνείας της δασολόγου του Δασαρχείου Καλαμάτας Άννας Στριμπάκου.

7. Το υπ' αριθμ. 3592/11/4.5.2007 Πρωτόκολλο Διοικητικής Αποβολής του Δασαρχείου Καλαμάτας.

8. Την υπ' αριθμ. 4248/17.5.2007 αναφορά του Δασαρχείου Καλαμάτας περί κηρύξεως αναδασωτέας, της αναφερομένης στο θέμα έκτασης, αποφασίζουμε:

Κηρύσσουμε ως αναδασωτέα, με σκοπό την προστασία για την επαναδημιουργία της δασικής βλάστησης αποτελούμενης από πουρνάρια, σχίνα και αγριελιές που καταστράφηκε από παράνομη εκχέρωση κατά το χρονικό διάστημα από 1.1.2003 έως 8.6.2006, την δημόσια δασική έκταση, εμβαδού τεσσάρων στρεμμάτων και οκτακοσίων πενήντα επτά τετραγωνικών μέτρων (4,857 στρ.) που βρίσκεται στη θέση «Γιάννιτσα» Δημοτικού διαμερίσματος Κέντρου, Δήμου Αβίας του Νομού Μεσσηνίας προσδιορίζεται ως εξής: 1, 2, 3, 4, 5, 6, 7, 8, 9, 10, 11, 12, 13, 14, 15, 16, 17, 18, 19, 20, 21, 22, 23, 1 και έχει όρια:

Ανατολικά: Δημόσια δασική έκταση,

Δυτικά: Ελαιώνας Ηλία Βατσινέα,

Βόρεια: Δημοτική οδός «Κέντρο - Κάμπος», πέραν της οποίας δημόσια δασική έκταση,

Νότια: Ελαιώνας Ηλία Βατσινέα,

όπως φαίνεται στο συνημμένο διάγραμμα κλίμακας 1:1000 που συντάχθηκε από την δασοπόνο του Δασαρχείου Καλαμάτας Αριστέα Κυριαζή και εντοπίζεται στο απόσπασμα Φύλλου Χάρτη «Καρδαμύλη» κλίμακας 1:50.000 και αποτελεί αναπόσπαστο μέρος της απόφασης αυτής. Προβλέπεται φυσική αναγέννηση της δασικής βλάστησης που καταστράφηκε.

Η απόφαση αυτή να δημοσιευθεί στην Εφημερίδα της Κυβερνήσεως.

Τρίπολη, 14 Ιουνίου 2007

Η Γενική Γραμματέας Περιφέρειας
ΑΓΓΕΛΑ ΑΒΟΥΡΗ

ΤΟΠΟΓΡΑΦΙΚΟ ΔΙΑΓΡΑΜΜΑ

Δημόσιας δασικής έκτασης στη θέση: "Γιάννιτσα"
Δημ. Διαμ. Κέντρου του Δήμου Αβίας που ευχερσώθηκε
παράνομα από τον Ηλία Βατσινέα τον κων/νου, κάτω-
κο Κέντρου.

ΕΘΝΙΚΟ ΤΥΠΟΓΡΑΦΕΙΟ


Για τεχνικούς λόγους στο σχεδιάγραμμα
έγινε σμίκρυνση κατά ποσοστό 56 %

Κλίμακα 1:1.000
Εμβα (1,2,...,22,23,1) = 4.857 τ.μ.

Σημειώνεται στην αριθ. 2338/07 απόφαση
Εθνικού Γραμματέα Περιφέρειας Πελο-
ποννήσου (Διεύθυνση Δασών Μεσσηνίας).

ΥΠΟΜΝΗΜΑ	
Η	Ίχνος από κομμένη κολώνα ΔΕΗ
Φ	Ήμερη ελιά μεγάλης ηλικίας

ΣΥΝΤΕΤΑΓΜΕΝΕΣ ΚΟΡΥΦΩΝ ΕΚΤΑΣΗΣ		
ΣΗΜΕΙΟ	X	Y
1	341793,6206	4090232,2627
2	341790,1067	4090210,6947
3	341802,6054	4090202,1340
4	341799,7486	4090191,0765
5	341804,7480	4090173,2418
6	341794,3920	4090163,2543
7	341804,0000	4090158,0000
8	341823,0000	4090149,0000
9	341852,0000	4090133,0000
10	341886,0000	4090114,0000
11	341900,0000	4090106,0000
12	341903,0000	4090113,0000
13	341898,0000	4090121,0000
14	341900,0000	4090126,0000
15	341840,0000	4090162,0000
16	341834,0000	4090173,0000
17	341841,0000	4090185,0000
18	341847,0000	4090185,0000
19	341850,0000	4090193,0000
20	341858,0000	4090208,0000
21	341860,8184	4090214,1853
22	341846,7684	4090218,8831
23	341827,3241	4090223,6307

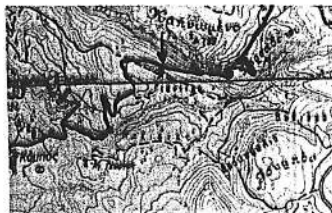


Αποσπάσμα Φ.Χ. Καρδακίου
κλίμακα 1:50.000
ΓΥΣ 1993

Καλαμάτα 16-5-2007

Ο Δασάρχης Καλαμάτας



ΠΑΝΑΓΙΩΤΗΣ ΚΑΡΔΑΠΙΤΕΟΣ
ΔΑΣΟΛΟΓΟΣ ΜΕ Α' ΒΑΘΜΟ

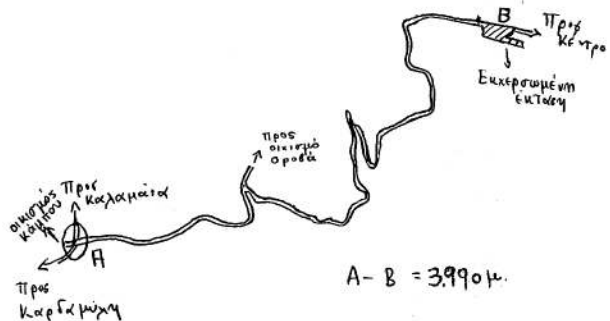

A-B = 3.990 μ.

Ο ΔΟΙ ΠΟΡΙΝΟ
ΣΚΑΡΙΦΗΜΑ

Καλαμάτα 13-6-2006

Η Συντάκτρια

Αριστέα Κυριακή
Δασοπόνος



Τρίπολη 14/6/2007
Η Γενική Γραμματέας
Περιφέρειας Πελοποννήσου

Ανδρέα Αβούρη

Αριθμ. 2628/06

Αλλαγή χρήσης 4.000 τ.μ. από το υπ' αριθμ. 1152 κοινόχρηστο αγροκτήματος Δ.Δ. Μανδάλου Δήμου Μενιδός σε χώρο ανέγερσης κτηνοτροφικών εγκαταστάσεων.

Ο ΝΟΜΑΡΧΗΣ ΠΕΛΛΑΣ

Έχοντας υπόψη:

1) Τις διατάξεις του π.δ. 30/1996 (ΦΕΚ 21Α/1996) Κώδικας Νομαρχιακής Αυτοδιοίκησης όπως τροποποιήθηκε και ισχύει.

2) Την υπ' αριθμ. 100/25.8.2003 (ΦΕΚ 1742Β/26.11.2003) απόφαση του Ν.Σ. Πέλλας.

3) Το ν. 1512/1985 (ΦΕΚ 4Α/1985) για τροποποίηση και συμπλήρωση των Πολεοδομικών διατάξεων και ειδικά το άρθρο 3 περί καθορισμού χρήσεων παραχωρημένων δημόσιων εκτάσεων.

4) Τις διατάξεις του άρθρου 90 του κώδικα Νομοθεσίας για την Κυβέρνηση και τα Κυβερνητικά όργανα που κυρώθηκε με το άρθρο πρώτο του π.δ/τος 63/2005 (ΦΕΚ 98Α/22.4.2005).

5) Τις θετικές απαντήσεις των παρακάτω Υπηρεσιών.

6) Την από 22.3.2006 αίτηση του Μπαρμπαγιαννη Δημητρίου.

7) Το υπ' αριθμ. 8544/19.9.2006 έγγραφο της Δ/νσης Τοπικής Αυτοδιοίκησης Ν. Πέλλας.

8) Το υπ' αριθμ. 16518/8.5.2006 έγγραφο της Δ/νσης Υγείας και Πρόνοιας Ν. Πέλλας.

9) Το υπ' αριθμ. 2153/10.4.2006 έγγραφο ΙΖ' Εφορείας Προϊστορικών και κλασικών Αρχαιοτήτων.

10) Το υπ' αριθμ. 1677/25.4.2006 έγγραφο 11ης Εφορείας Βυζαντινών Αρχαιοτήτων.

11) Το υπ' αριθμ. 1965/8.5.2006 έγγραφο Δ/νσης Τουρισμού Κεντρ. Μακεδονίας.

12) Το υπ' αριθμ. 1170/7.4.2006 έγγραφο Δασαρχείου Έδεσσας.

13) Το υπ' αριθμ. 1085/18.4.2006 έγγραφο τμήματος τοπογραφικής Υπηρεσίας Γιαννιτών.

14) Το υπ' αριθμ. 1779/21.6.2006 έγγραφο Δ/νσης Πολιτικής γης Γιαννιτών.

15) Το υπ' αριθμ. 2381/6.9.2006 έγγραφο τμήματος Πολεοδομίας Γιαννιτών.

16) Την υπ' αριθμ. 50/2006 απόφαση Δημοτικού Συμβουλίου Δήμου Μενιδός.

17) Το υπ' αριθμ. 180/6.4.2006 έγγραφο της Κτηματικής Υπηρεσίας Εδέσσης.

18) Τα τοπογραφικά διαγράμματα σε κλίμακα 1:500 της κοινοχρήστου εκτάσεως.

Το γεγονός ότι από τις διατάξεις της παρούσας Απόφασης δεν προκαλείται δαπάνη σε βάρος του Κρατικού προϋπολογισμού ούτε του προϋπολογισμού του οικείου Ο.Τ.Α., καθορίζουμε:

Άρθρο 1

Καθορίζουμε την χρήση της έκτασης των 4000.00 τ.μ. από το υπ' αριθμ 1152 κοινόχρηστο τεμάχιο αγροκτήματος Δ.Δ. Μανδάλου Δήμου Μενιδός, σε χώρο ανέγερσης κτηνοτροφικών εγκαταστάσεων, υπό του Μπαρμπαγιαννη Δημητρίου, όπως αυτή φαίνεται στο τοπογραφικό διάγραμμα που συνοδεύει την παρούσα απόφαση που θεωρήθηκε από τον Προϊστάμενο του Τμήματος Πολεοδομίας Γιαννιτών με την από 27.4.2007 πράξη του.

Άρθρο 2

Η απόφαση αυτή δεν απαλλάσσει τον ενδιαφερόμενο από την υποχρεωτική λήψη των σχετικών οικοδομικών αδειών και την τήρηση της υπ' αριθμ. 83840/3591/12.12.1986 απόφασης Υ.Π.Ε.Χ.Ω.Δ.Ε.


Κατά της παρούσας επιτρέπεται σύμφωνα με το άρθρο του π.δ. 30/1996 (ΦΕΚ 21/Α) η άσκηση προσφυγής ενώπιον του Γενικού Γραμματέα Περιφέρειας μόνον για παράβαση Νόμου μέσα σε αποκλειστική προθεσμία τριάντα (30) ημερών από την λήψη της παρούσας που κατατίθεται στο τμήμα Πολεοδομίας της Ν.Α. Πέλλας.

Η απόφαση αυτή να δημοσιευθεί στην Εφημερίδα της Κυβερνήσεως.

Γιαννιτά, 27 Απριλίου 2007

Ο Νομάρχης
ΜΙΧΑΗΛ ΚΑΡΑΜΑΝΗΣ


ΑΠΟΣΠΑΣΜΑ ΧΑΡΤΗ Γ.Υ.Σ.
ΔΙΟΙΚΗΤΙΚΟ ΜΑΝΔΑΛΟΥ
ΚΑΙΜΑΚΑ 1:5.000

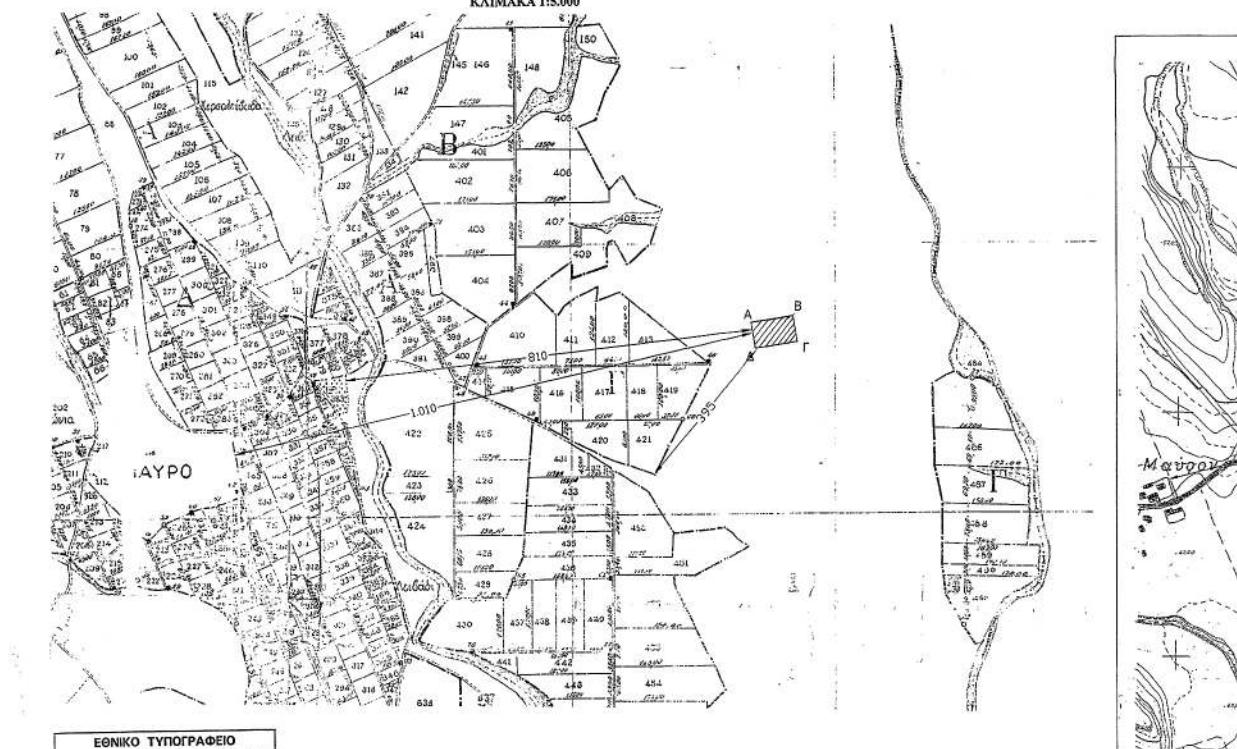

ΕΘΝΙΚΟ ΤΥΠΟΓΡΑΦΕΙΟ
Για τεχνικούς λόγους στο σχεδιάγραμμα
δίνετο στίλβωση κατά ποσοστό 85%

ΔΙΟΙΚΗΤΙΚΟ ΜΑΝΔΑΛΟΥ
ΚΑΙΜΑΚΑ 1:500
= 40 50 Μ = 1:27


ΔΙΟΙΚΗΤΙΚΟ ΜΑΝΔΑΛΟΥ
ΔΙΟΙΚΗΤΙΚΟ ΜΑΝΔΑΛΟΥ

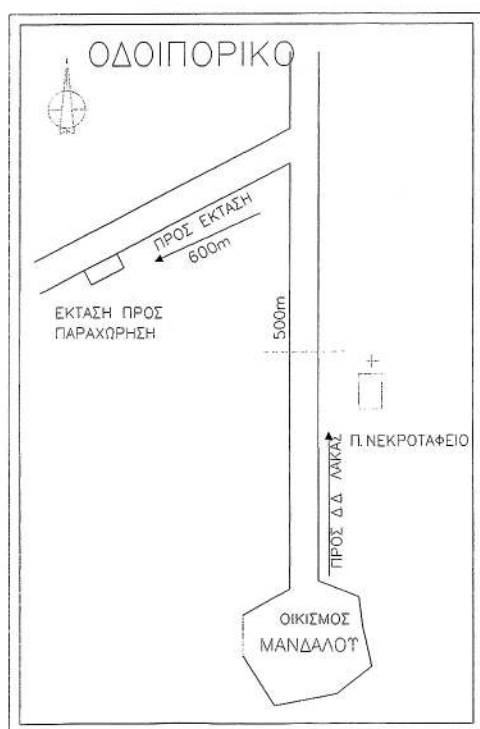

ΦΕΡΕΤΑΙ ΤΟ Ι
ΚΑΙ ΣΥΝΟΔΕΥΕΙ
ΑΠΟΣΤΟΛΗ ΝΟΤ
ΑΛΛΑΓΗ ΧΡΗΣΗ
ΑΡΙΘ. 1
ΔΙΟΙΚΗΤΙΚΟ ΜΑΝΔΑΛΟΥ
ΑΝΕΓΧΕΤΑΙ ΣΤΑ
Ο
ΣΥΝΤΕΛΕΣ

ΦΙΛΙΠΠΙΔΗΣ ΓΕΩΡΓΙΟΣ
ΤΕΧΝ. ΥΠΟΛΟΓΙΣΤΗΣ Ε. Μ. Α. Ε. Κ. Ε.

ΑΠΟΣΠΑΣΜΑ ΧΑΡΤΗ ΤΟΠΟΓΡΑΦΙΚΗΣ ΥΠΗΡΕΣΙΑΣ
ΑΓΡΟΚΗΤΗΜΑ ΜΑΝΔΑΛΟΥ
ΔΙΑΝΟΜΗ 1931 - 1962
ΚΑΙΜΑΚΑ 1:5.000

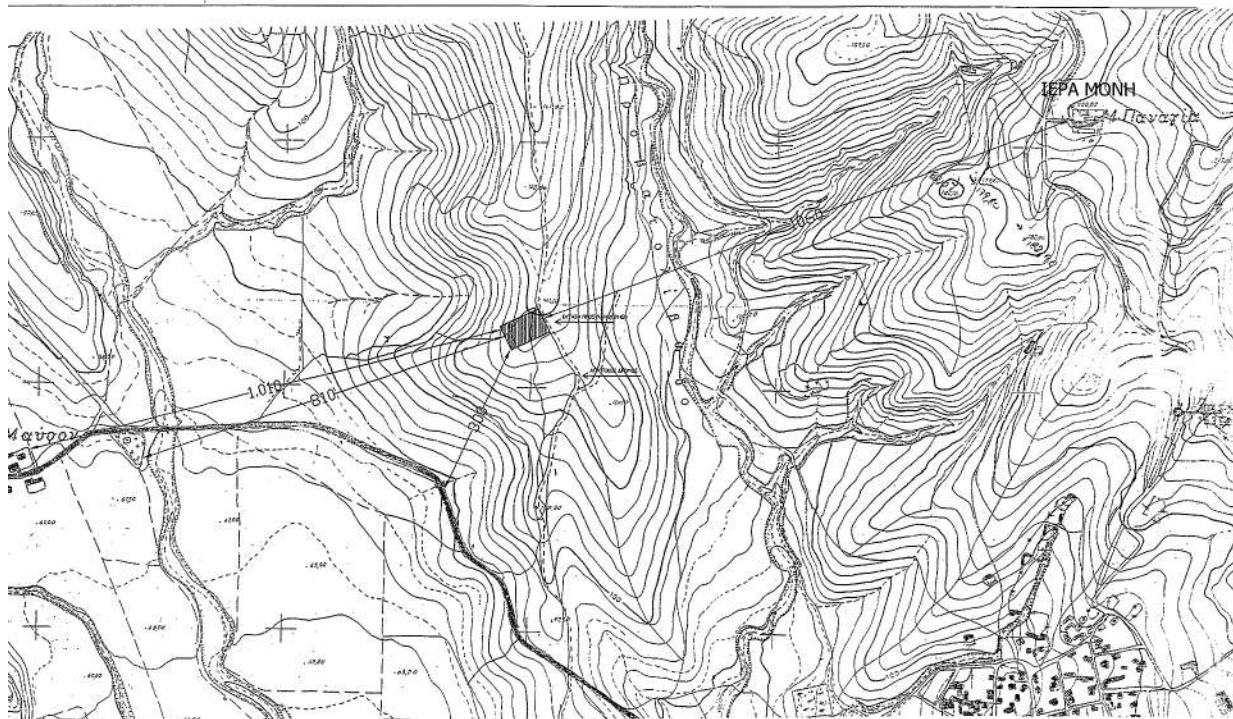

ΦΕΡΕΤΑΙ ΤΟ ΠΑΡΟΝ ΤΟΠΟΓΡΑΦΙΚΟ ΔΙΑΓΡΑΜΜΑ
ΚΑΙ ΣΥΝΟΒΕΙ ΤΗΝ ΜΕ ΑΡΙΘΜΟ 2628/07
ΑΠΟΦΑΣΗ ΝΟΜΑΡΧΗ ΠΕΛΛΑΣ ΠΟΥ ΑΦΟΡΑ ΤΗΝ
ΔΙΑΔΕΙΞΗ ΧΡΗΣΗΣ 4000 Τ.Μ. ΑΠΟ ΤΟ ΥΠ'
ΑΡΙΘ. 1152 ΧΕΡΙΟ ΚΟΙΝΟΧΡΗΣΤΟ
ΔΙΑΤΕΤΑΜΕΝΟ ΜΑΝΔΑΛΟΥ ΓΙΑ
ΑΝΕΓΕΣΤΕΙΝ ΣΤΑΥΛΑΚΙΟΝ ΕΚΤΑΣΤΑΤΕΩΝ.
Ο
ΔΗΜΑΡΧΗΣ ΠΙΛΛΗΤΣΑ 27.4/2007

[illegible]

ΣΤΗΤΕΤΑΓΜΕΝΕΣ ΚΟΡΤΕΦΟΝ
ΧΑΡΤΗ ΔΙΑΝΟΜΗΣ
L = 40 S! - M = -! 27

ΣΤΗΤΕΤΑΓΜΕΝΕΣ ΚΡΥΦΩΝ		
	X	Y
A	-3176.88	1422.43
B	-3098.22	1438.99
G	-3089.13	1387.82
D	-3167.79	1373.26

$$E = (A, B, \Gamma, \Delta - A) = 4000.00 \text{ t.m.}$$

ΜΗΚΗ ΠΛΕΤΡΩΝ (m)

$$\begin{array}{ll} AB=80.00 & \Gamma\Delta=80.00 \\ B\Gamma=50.00 & \Delta A=50.00 \end{array}$$

ΑΠΟΣΤΑΤΕΙΣ

ΑΠΟΣΤΑΣΗ ΑΠΟ ΟΙΚΙΣΜΟ ΜΑΝΔΑΛΟΥ : 1.010,00m
ΑΠΟΣΤΑΣΗ ΑΠΟ ΠΟΤΑΜΙΑ ΚΑΙ ΡΕΥΜΑΤΑ : ΔΕΝ ΠΥΡΚΟΤΗΝ ΠΟΤΑΜΙΑ ΚΑΙ ΡΕΥΜΑΤΑ
ΑΠΟΣΤΑΣΗ ΑΠΟ ΣΗΜΕΡΩΔΕΙΣ ΓΡΑΜΜΗ ΔΕΝ ΠΥΡΚΟΤΗ ΣΗΜΕΡΩΔΕΙΣ ΓΡΑΜΜΗ
ΑΠΟΣΤΑΣΗ ΑΠΟ ΚΟΛΩΝΕΣ ΤΩΝΗΣ ΤΗΣ ΔΕΝ ΠΥΡΚΟΤΗ ΚΟΛΩΝΕΣ ΤΩΝΗΣ ΤΗΣ
ΑΠΟΣΤΑΣΗ ΑΠΟ ΝΕΚΡΟΤΑΕΙΑ : 810,00m
ΑΠΟΣΤΑΣΗ ΑΠΟ ΙΕΡΑ ΜΟΝΗ : 1.060,00 m
ΑΠΟΣΤΑΣΗ ΑΠΟ ΕΛΛΗΣΙΑΚΟ ΔΡΟΜΟ : 300,00 m

ΤΟΠΟΓΡΑΦΙΚΟ ΔΙΑΓΡΑΜΜΑ
ΚΛΙΜΑΚΑ 1:500

ΑΓΡΟΚΤΗΜΑ ΜΑΝΔΑΛΟΥ ΤΜΗΜΑ ΤΟΥ ΥΠΑΡΙΣΧΟΝ 1152
ΚΟΙΝΟΧΡΗΣΤΟΥ ΤΕΜΑΧΙΟΥ ΑΠΟ ΣΥΜΠΛΗΡΩΜΑΤΙΚΗ
ΔΙΑΝΟΜΗ ΤΟΥ 1963. ΖΗΤΟΥΜΕΝΟ ΑΠΟ :
ΜΠΑΡΜΠΑΓΙΑΝΝΗ ΔΗΜΗΤΡΙΟ ΤΟΥ ΓΕΩΡΓΙΟΥ
ΓΙΑ ΤΗΝ ΔΗΜΙΟΥΡΓΙΑ ΣΤΑΥΛΙΩΝ ΕΓΚΑΤΑΣΤΑΣΕΩΝ
ΕΜΒΛΟΣ ΑΤΤΟΜΕΝΗΣ ΕΚΤΑΣΗΣ : Ε(Α,Β,Γ,Δ-Α)=4.000,00 t.m

Ο ΜΗΧΑΝΙΚΟΣ

ΠΑΝΑΓΙΩΤΗΣ ΧΡ. ΦΟΥΡΝΙΑΔΗΣ
ΑΓΡΟΝΟΜΟΣ, ΤΟΠΟΓΡΑΦΟΣ ΜΗΧΑΝΙΚΟΣ
Δ. ΟΔΗΓΑΤΟΥ ΕΣ. Δ. Μ. Θ.
Α. Μ. Τ. Ε. 12670
ΑΥ. ΔΗΜΙΤΡΙΟΥ 3, Τ.Κ. 23310 26447 ΒΕΡΟΙΑ
Α.Δ.Μ. 042-58976 Δ.Ο.Υ. ΒΕΡΟΙΑΣ

ΕΡΓΟΔΟΤΗΣ
ΜΠΑΡΜΠΑΓΙΑΝΝΗΣ ΔΗΜΗΤΡΙΟΣ
ΤΟΥ ΓΕΩΡΓΙΟΥ

ΕΡΓΟ: ΕΚΠΟΙΗΣΗ ΕΚΤΑΣΗΣ
ΓΙΑ ΔΗΜΙΟΥΡΓΙΑ ΣΤΑΤΙΚΩΝ
ΕΓΚΑΤΑΣΤΑΣΕΩΝ (ΠΟΙΜΝΙΟΣΤΑΣΙΟ)

ΘΕΣΗ: ΑΡ. ΚΟΙΝΟΧΡΗΣΤΟΥ 1152
ΑΓΡΟΚΤΗΜΑΤΟΣ ΜΑΝΔΑΛΟΥ
ΔΗΜΟΥ ΜΕΝΗΔΙΟΣ Ν. ΠΕΛΛΑΣ

METHOD

ΦΟΥΡΝΙΑΔΗΣ ΠΑΝΑΓΙΩΤΗΣ

ΓΕΜΑ ΣΧΕΔΙΟΤ

ΤΟΠΟΓΡΑΦΙΚΟ ΔΙΑΓΡΑΜΜΑ
ΑΠΟΣΠΑΣΜΑΤΑ ΧΑΡΤΩΝ
ΔΙΑΝΟΜΗΣ ΚΑΙ Γ.Τ.Σ

A - C

KUMAKA 1 : 500 1:5000

ΔΡΟΜΟΣ ΜΕΛΕΤΗΣ: ΑΥΓΟΥΣΤΟΣ 2006

ΤΕΡΑΤΙΔΑ:

ΥΠΟΓΡΑΦΕΙ:

ΠΑΝΑΓΙΩΤΗΣ ΧΡ. ΦΟΥΡΝΙΑΔΗΣ
ΑΓΡΟΝΟΜΟΣ - ΤΟΠΟΓΡΑΦΟΣ ΜΗΧΑΝΙΚΟΣ
ΔΙΔΑΓΜΑΤΟΥΧΟΣ Δ.Ο.Υ.
ΑΥ. Διημερίδα 21/11/2013 20447 Βέροια
Α.Φ.Μ. 047-58976 Δ.Ο.Υ. ΒΕΡΟΙΑΣ

