



ΕΦΗΜΕΡΙΣ ΤΗΣ ΚΥΒΕΡΝΗΣΕΩΣ

ΤΗΣ ΕΛΛΗΝΙΚΗΣ ΔΗΜΟΚΡΑΤΙΑΣ

ΤΕΥΧΟΣ ΤΕΤΑΡΤΟ

Αρ. Φύλλου 289

29 Ιουνίου 2007

ΠΕΡΙΕΧΟΜΕΝΑ

ΑΠΟΦΑΣΕΙΣ

- Καθορισμός των ορίων αιγιαλού και παραλίας στην περιοχή «Γρομπάρα», Δ.Δ. Γλύφας, Δήμου Πελασγίας, Νομού Φθιώτιδας 1
- Μερική ανάκληση της υπ' αριθμ. 784/28.4.2002 απόφασης Νομάρχη Θεσσαλονίκης που αφορά το αγρ/μα Αγ. Βασιλείου 2
- Καθορισμός χρήσεων νερών χειμάρρου «Άγιος Ιωάννης» και όρων διάθεσης λυμάτων οικισμού Τσονίων Δ.Δ. Κλειούς Δήμου Μανταμάδου 3

ΑΠΟΦΑΣΕΙΣ

- Αριθμ. 2312/Φ.αιγ.-παρ./ΦΘ.16 (1)
Καθορισμός των ορίων αιγιαλού και παραλίας στην περιοχή «Γρομπάρα», Δ.Δ. Γλύφας, Δήμου Πελασγίας, Νομού Φθιώτιδας.

Ο ΓΕΝΙΚΟΣ ΓΡΑΜΜΑΤΕΑΣ ΠΕΡΙΦΕΡΕΙΑΣ ΣΤΕΡΕΑΣ ΕΛΛΑΔΑΣ

Έχοντας υπόψη:

1. Τις διατάξεις του ν. 2971/2001 (ΦΕΚ 285 τ.Α'719-12-2001) «Περί αιγιαλού και παραλίας».
2. Τις διατάξεις του ν.δ. 439/1970 «περί συμπληρώσεως των διατάξεων περί αιγιαλού».
3. Τις διατάξεις του ν. 3200/1955 «περί διοικητικής αποκέντρωσης», όπως τροποποιήθηκαν και ισχύουν σήμερα με τα ν.δ. 532/1970, β.δ. 704/1970, β.δ. 705/1970, β.δ. 192/1972, π.δ. 71/1984, π.δ. 347/1986, ν. 2026/1992 και π.δ. 97/1993.
4. Τη διάταξη του άρθρου 46 παρ. 21 του ν. 3220/2004 (ΦΕΚ 15 τ.Α'/28.12.2004) δυνάμει της οποίας από 10.4.2004 αρμοδιότητες του Υπουργού Οικονομίας και Οικονομικών οι οποίες ανήκαν ή είχαν μεταβιβασθεί στους Νομάρχες μέχρι την έναρξη λειτουργίας των Νομαρχιακών Αυτοδιοικήσεων και αφορούν θέματα των Υπηρεσιών του Υπουργείου Οικονομίας και Οικονομικών, που εξαιρέθηκαν από την κατάργηση με τις διατάξεις της παραγράφου 2 του άρθρου 39 του ν. 2218/1994, περιέρχονται στον Γενικό Γραμματέα της Περιφέρειας, σε συνδυασμό με τις 2434/27.5.2004 και 87/11.1.2005 αποφάσεις Γεν. Γραμματέα Περιφέρειας Στερεάς Ελλάδας στις οποίες

ορίζεται η ΔΔΕ/ΠΣΕ αρμόδια για την επικύρωση της έκθεσης μετά του διαγράμματος της επιτροπής καθορισμού των ορίων του αιγιαλού παραλίας και παλαιού αιγιαλού.

5. Την από 22.2.2007 έκθεση της κατά το άρθρο 3 του ν. 2971/2001 αρμόδιας Επιτροπής καθορισμού των ορίων αιγιαλού και παραλίας στην θέση «Γρομπάρα», Δ.Δ. Γλύφας, Δήμου Πελασγίας, Νομού Φθιώτιδας, με ενδιαφερόμενη την Ευγενία Παπαγεωργίου.

6. Το από Σεπτέμβριο 2006 τοπογραφικό διάγραμμα της παραπάνω περιοχής, που συντάχθηκε σε μία (1) πινακίδα με κλίμακα 1:500 από την Πολιτικό Μηχανικό Αλεξάνδρα Κοκκώνη, το οποίο ελέγχθηκε για την ακρίβεια της αποτύπωσης την 27.12.2006 από την Ευθυμία Καραγκούνη, Πολιτικό Μηχανικό της Τ.Υ.Δ.Κ. Ν. Φθιώτιδας και θεωρήθηκε την 3.1.2007 από τον Ευάγγελο Κακκαβή Πολιτικό Μηχανικό, προϊστάμενο της ΤΥΔΚ Ν. Φθιώτιδας, όπως ορίζουν οι διατάξεις του άρθρου 4 παρ. 2 του ν. 2971/2001 και συνοδεύει την έκθεση της προαναφερομένης επιτροπής.

7. Το υπ' αριθμ. Φ.544.5/353/07/17.4.2007 έγγραφο του Γενικού Επιτελείου Ναυτικού με το οποίο συμφωνεί με τα καθορισθέντα από την Επιτροπή όρια αιγιαλού και παραλίας.

8. Το υπ' αριθμ. Φ. 121/1143/2.5.2007 έγγραφο της Κτηματικής Υπηρεσίας Ν. Φθιώτιδας, αποφασίζει:

Επικυρώνει την από 22.2.2007 έκθεση της κατά το άρθρο 3 του ν. 2971/2001 αρμόδιας Επιτροπής καθορισμού των ορίων αιγιαλού παραλίας στη θέση «Γρομπάρα», Δ.Δ. Γλύφας, Δήμου Πελασγίας, Ν. Φθιώτιδας, και το από Σεπτέμβριο 2006 τοπογραφικό διάγραμμα της παραπάνω περιοχής, που συντάχθηκε σε μία (1) πινακίδα με κλίμακα 1:500 από την Πολιτικό Μηχανικό Αλεξάνδρα Κοκκώνη, το οποίο ελέγχθηκε για την ακρίβεια της αποτύπωσης την 27.12.2006 από την Ευθυμία Καραγκούνη, Πολιτικό Μηχανικό της Τ.Υ.Δ.Κ. Ν. Φθιώτιδας και θεωρήθηκε 3.1.2007 από τον Ευάγγελο Κακκαβή Πολιτικό Μηχανικό, προϊστάμενο της ΤΥΔΚ Ν. Φθιώτιδας, όπως ορίζουν οι διατάξεις του άρθρου 4 παρ. 2 του ν. 2971/2001.

Στο παραπάνω τοπογραφικό διάγραμμα, καθορίστηκε η οριογραμμή του αιγιαλού με κόκκινη συνεχή πολυγωνική γραμμή, με στοιχεία (Α, 1, 2, 3, 4, ..., 12, 13, 14) της οποίας οι κορυφές εξασφαλίζονται με τις συντεταγμένες τους στο Κρατικό Τριγωνομετρικό Δίκτυο (ΕΓΣΑ '87).

Η οριογραμμή της παραλίας για την εξυπηρέτηση των σκοπών του άρθρου 1 παρ. 2 του ν.2971/2001 με κίτρινη συνεχή πολυγωνική γραμμή, με στοιχεία (Α, 1', 2', 3', 4' ..., 12', 13', 14') της οποίας οι κορυφές εξασφαλίζονται από την πολυγωνική του αιγιαλού (παράλληλα σε απόσταση δέκα (10) μέτρων).

Δεν υπάρχει παλαιός αιγιαλός.

Δεν υπάρχουν οικοδομές στη ζώνη παραλίας.

Η απόφαση αυτή, μαζί με την έκθεση της Επιτροπής και το τοπογραφικό διάγραμμα, να δημοσιευθούν στην Εφημερίδα της Κυβερνήσεως.

Λαμία, 5 Ιουνίου 2007

Ο Γενικός Γραμματέας Περιφέρειας
ΑΘΑΝΑΣΙΟΣ ΣΚΟΡΔΑΣ

ΕΚΘΕΣΗ ΕΠΙΤΡΟΠΗΣ ΚΑΘΟΡΙΣΜΟΥ
ΟΡΙΩΝ ΑΙΓΙΑΛΟΥ ΚΑΙ ΠΑΡΑΛΙΑΣ
(ν. 2971/2001 άρθρ. 3)

Για τον καθορισμό των ορίων αιγιαλού και της παραλίας στην περιοχή Τρομπάρα» Δ.Δ. Γλύφας Δήμου Πελασγίας Φθιώτιδας με ενδιαφερόμενη την Ευγενία Παπαγεωργίου, όπου πήγαμε σήμερα 22.2007, ημέρα Παρασκευή οι υπογεγραμμένοι:

1) Τσιγκόλης Φώτιος, Εφοριακός ΠΕ/Α, Προϊστάμενος της Κτηματικής Υπηρεσίας Νομού Φθιώτιδας, Πρόεδρος της Επιτροπής

2) Στρωματιάς Γεώργιος, Τοπογράφος Μηχανικός της Κτηματικής Υπηρεσίας Νομού Φθιώτιδας

3) Φτούλης Ιωάννης, Αντπλ/χος ΛΣ, Λιμενάρχης Λιμεναρχείου Στυλίδας

4) Φούντα Ξανθή, Αρχιτέκνων Μηχ/κός, Προϊσταμένη Δ/σης Χωροταξίας, Περιβάλλοντος Νομαρχιακής Αυτοδιοίκησης Φθιώτιδας

Το 5^ο μέλος (Προϊστάμενος Δνσεως Περιβ. και Χωροταξίας Περιφ. Στερεάς Ελλάδας ή ο νόμιμος αναπληρωτής του) καίτοι εκλήθη νομίμως δεν προσήλθε, που αποτελούμε την επιτροπή του άρθρου 3 του ν. 2971/2001 (Φ.Ε.Κ. 285/19.12.2001/τ. Α'), όπως αυτή συγκροτήθηκε με την υπ' αριθμ. 13316/2.8.2006 απόφαση Γεν. Γραμ. Περιφ. Στερεάς Ελλάδας και συγκλήθηκε με την Φ. 121/50/30.1.2007 πρόσκληση του Προέδρου της, έχοντας δε υπόψιν:

1. Την από 13.12.2006 αίτηση της Ευγενίας Παπαγεωργίου που ζητάει τον καθορισμό των ορίων του αιγιαλού και της παραλίας στην παραπάνω περιοχή.

2. Το από Σεπτέμβριο 2006 τοπογραφικό και υψομετρικό διάγραμμα με κλίμακα 1/500 της Πολιτικού Μηχ. Αλεξάνδρας Κοκκώνη που ελέγχθηκε την 27.12.2006 για την ακρίβεια της αποτύπωσης από την Ευθυμία Καραγκούνη, Πολιτικό Μηχανικό και θεωρήθηκε από τον Προϊστάμενο των Τ.Υ.Δ.Κ. Ν. Φθ/δας Πολιτικό Μηχανικό Ευάγγελο Κακαβή στις 3.1.2007, όπως ορίζει το άρθρο 4 του ν. 2971/2001.

3. Την υπ' αριθμ. 1089532πε/8205πε/Β0010/20.4.2005 κοινή απόφαση Υπ. Οικονομικών και ΠΕΧΩΔΕ «Στοιχεία καθορισμού αιγιαλού και παραλίας».

4. Τις διατάξεις του ν. 2971/2001 (Φ.Ε.Κ. 285/19.12.2001/τ. Α') «Αιγιαλός, Παραλία και άλλες διατάξεις».

5. Αφού έλαβε υπόψιν τον προς νότο της εξεταζόμενης περιοχής καθορισμό οριογραμμών αιγιαλού και παραλί-

ας που επικυρώθηκε με την υπ' αριθμ. Φ121/14103/5.10.1984 απόφαση Νομάρχη Φθ/δας (ΦΕΚ 616/26.11.1984 τ.Δ').

6. Τα στοιχεία καθορισμού αιγιαλού και παραλίας που προβλέπονται από το άρθρο 9 του ν. 2971/2001 και ειδικότερα:

7. α. Την γεωμορφολογία του εδάφους της εξεταζόμενης περιοχής που αποτελείται επιφανειακά από γαιώδη εδάφη και λίγες πέτρες που έχουν προκύψει από την αποσάρθρωση-διάβρωση των μητρικών πετρωμάτων και υπέδαφος βραχώδεις.

Το σύνολο της εξεταζόμενης περιοχής είναι πλαγιές λόφου με σχετικά μεγάλες κλίσεις και βραχώδη κυρίως ακτή. Υπάρχει μικρό ξερονήσι (βραχώδεις) πλησίον της ακτής, που βρέχεται στο σύνολό του από τα χειμάρια κύματα. Στην εξεταζόμενη περιοχή δεν εκβάλλει χείμαρρος κ.λ.π.

Οι συνεχόμενες της ακτής εκτάσεις είναι κυρίως ελαιοπερίβολα υπάρχουν όμως και μερικές εξοχικές κατοικίες.

Η εξεταζόμενη περιοχή είναι εκτός σχεδίου, εκτός οικισμού.

β. Στην εξεταζόμενη περιοχή δεν υπάρχουν φυσικοί παράκτιοι πόροι.

γ. Η περιοχή δεν προσβάλλεται συνήθως από ισχυρούς ανέμους εντάσεως 8-9 Β γιατί περιλαμβάνεται στον πολύ κλειστό όρμο του Βαθύκοιλου που είναι ανοικτός μόνο προς νοτιοανατολικά και απέχει από την απέναντι ακτή της Ευβοίας 5,5 χλμ. περίπου.

δ. Ο πυθμένας της ακτής είναι το πλείστον βραχώδης, μερικά τμήματα έχουν αμμοχάλικα - κροκάλες, με μικρά βάθη κοντά στην ακτή, αλλά βαθαίνει απότομα.

Υπάρχει παλίρροια με επάλλαξη περίπου 1,40μ.

ε. Ο τομέας ανάπτυξης του κυματισμού εν σχέσει με το μέτωπο της ακτής είναι πολύ μικρός πλην της νοτιοανατολικής κατεύθυνσης που φτάνει τα 5,5 χλμ.

στ. Υπάρχουν μερικές παλιές μικροκατασκευές στο βόρειο άκρο χωρίς άδειες των αρμοδίων Υπηρεσιών που δεν επιρεάζουν την οριογραμμή του αιγιαλού.

ζ. Δεν υπάρχουν εγκεκριμένες χωροταξικές κατευθύνσεις και χρήσεις γης που να επηρεάζουν την εξεταζόμενη περιοχή.

η. Δεν υπάρχουν καταγεγραμμένα δημόσια κτήματα στην περιοχή.

θ. Η εξεταζόμενη περιοχή δεν έχει ενταχθεί στο Εθνικό Κτηματολόγιο.

ι. Στην ως άνω εξεταζόμενη για τον επανακαθορισμό της οριογραμμής περιοχή, δεν υπάρχουν ευπαθή οικοσυστήματα ή προστατευόμενες περιοχές.

7. Δεν υπάρχουν ενδείξεις παλαιού αιγιαλού, αποφασίζουμε:

1. Καθορίζουμε επί του ανωτέρω τοπογραφικού διαγράμματος.

α. Την οριογραμμή του αιγιαλού με κόκκινη συνεχή πολυγωνική γραμμή με στοιχεία Α1,1,2,3/4,5,...,12,13,14 της οποίας οι κορυφές εξασφαλίζονται από συν/νες προβολής ΕΓΣΑ 87 σύμφωνα με τον κατωτέρω πίνακα.

β. Την οριογραμμή της παραλίας με κίτρινη συνεχή πολυγωνική γραμμή με στοιχεία Α1',1',2',3',4',5',...,12',13',14' της οποίας οι κορυφές εξασφαλίζονται από την πολυγωνική του αιγιαλού (παράλληλος σε απόσταση 10 μ.).

2. Καθορίζεται ζώνη παραλίας πλάτους 10 μ. παντού,

για να μπορεί να διανοίγει παραλιακός δρόμος διπλής	5	407297,40	4310318,00
κυκλοφορίας με πεζοδρόμια αφού η εξεταζόμενη πε-	6	407314,80	4310366,10
ριοχή παρουσιάζει οικιστικό ενδιαφέρον (εξοχικές κα-	7	407365,60	4310430,20
τοικίες) και ο αιγιαλός χρησιμοποιείται για κολύμβηση	8	407371,40	4310463,50
κ.λ.π.	9	407384,80	4310486,80
3. Δεν υπάρχουν οικοδομές στη ζώνη της παραλίας.	10	407399,80	4310504,00
4. Δεν υπάρχει παλαιός αιγιαλού.	11	407414,80	4310519,00
Πίνακας Συντεταγμένων Αιγιαλού	12	407452,20	4310543,70
Οι συν/νες είναι σε Εγκάρσια Μερκατορική Προβολή	13	407479,70	4310588,00
Ελλειψοειδούς GRS80 ήτοι ΕΓΣΑ 87	14	407539,00	4310592,20

ΠΙΝΑΚΑΣ ΣΥΝΤΕΤΑΓΜΕΝΩΝ ΑΙΓΙΑΛΟΥ

α/α	Ε (X)	Κ/(Ψ)
A1	407312,30	4310132,60
1	407295,00	4310140,50
2	407282,70	4310169,20
3	407284,50	4310211,30
4	407291,70	4310237,20

Η Επιτροπή

Ο Πρόεδρος


ΦΩΤΗΣ ΤΣΙΓΚΟΛΗΣ

Τα Μέλη


ΓΕΩΡΓΙΟΣ ΣΤΡΩΜΑΤΙΑΣ


ΙΩΑΝΝΗΣ ΦΤΟΥΛΗΣ

ΞΑΝΘΗ ΦΟΥΝΤΑ

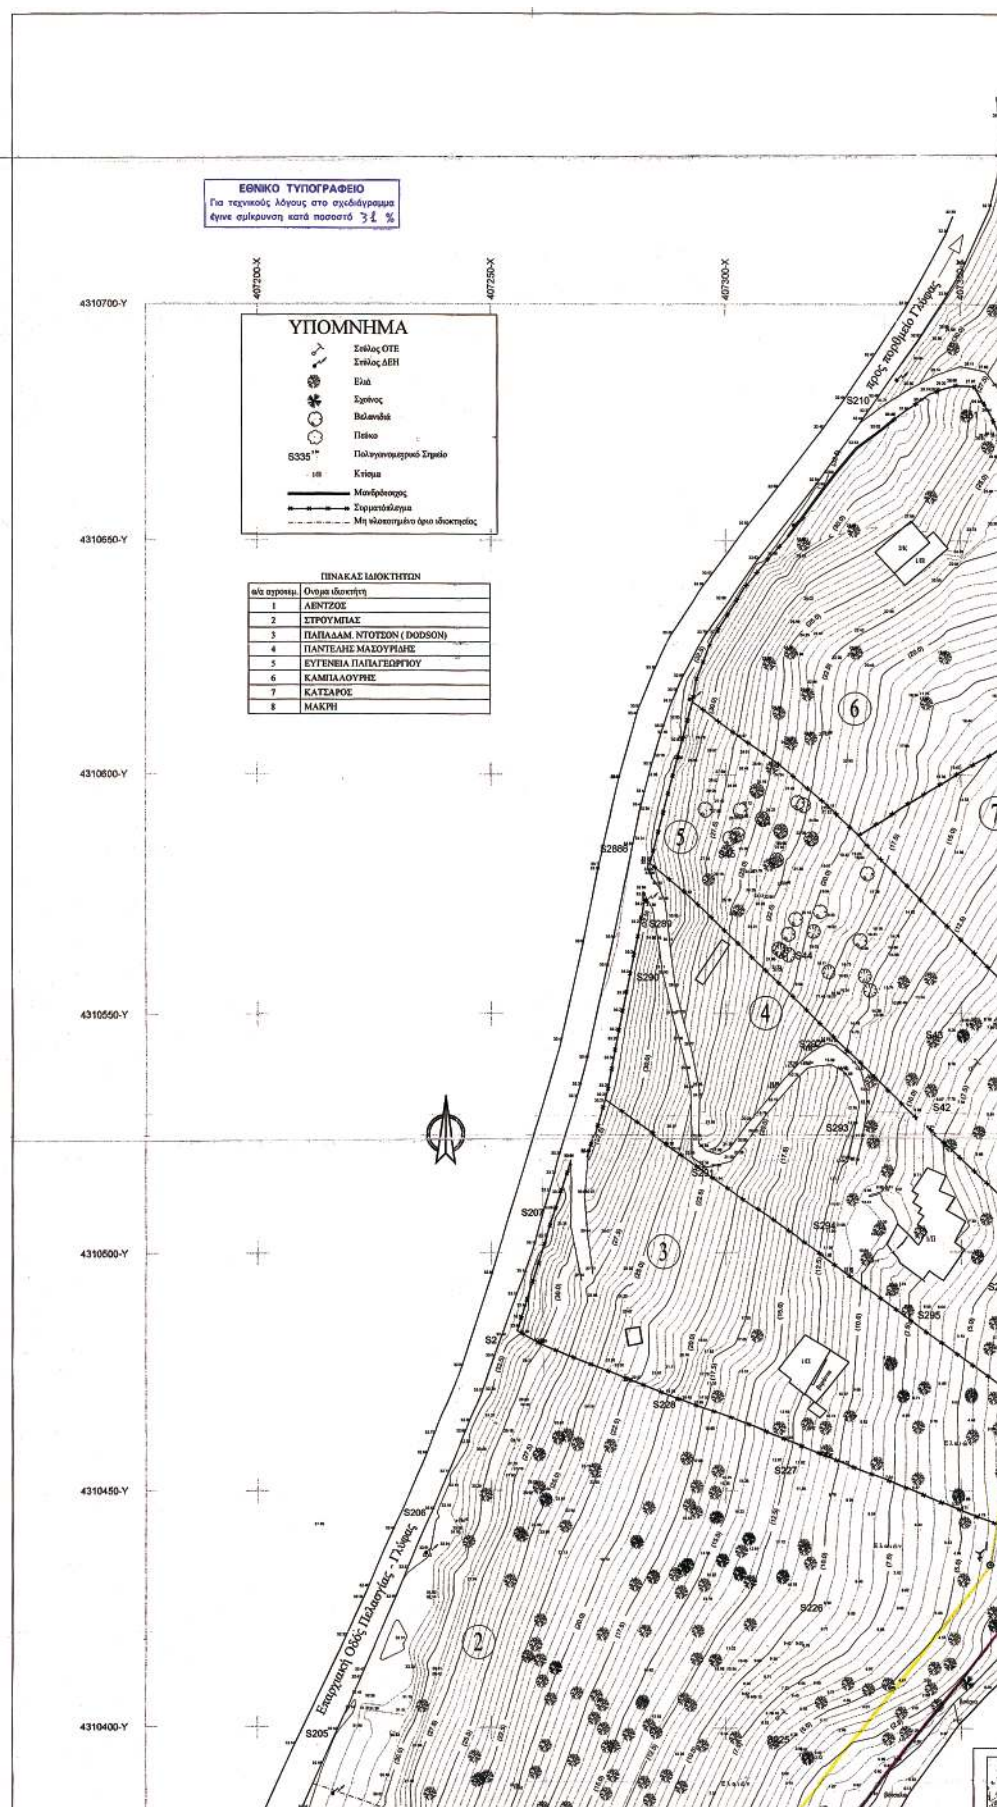



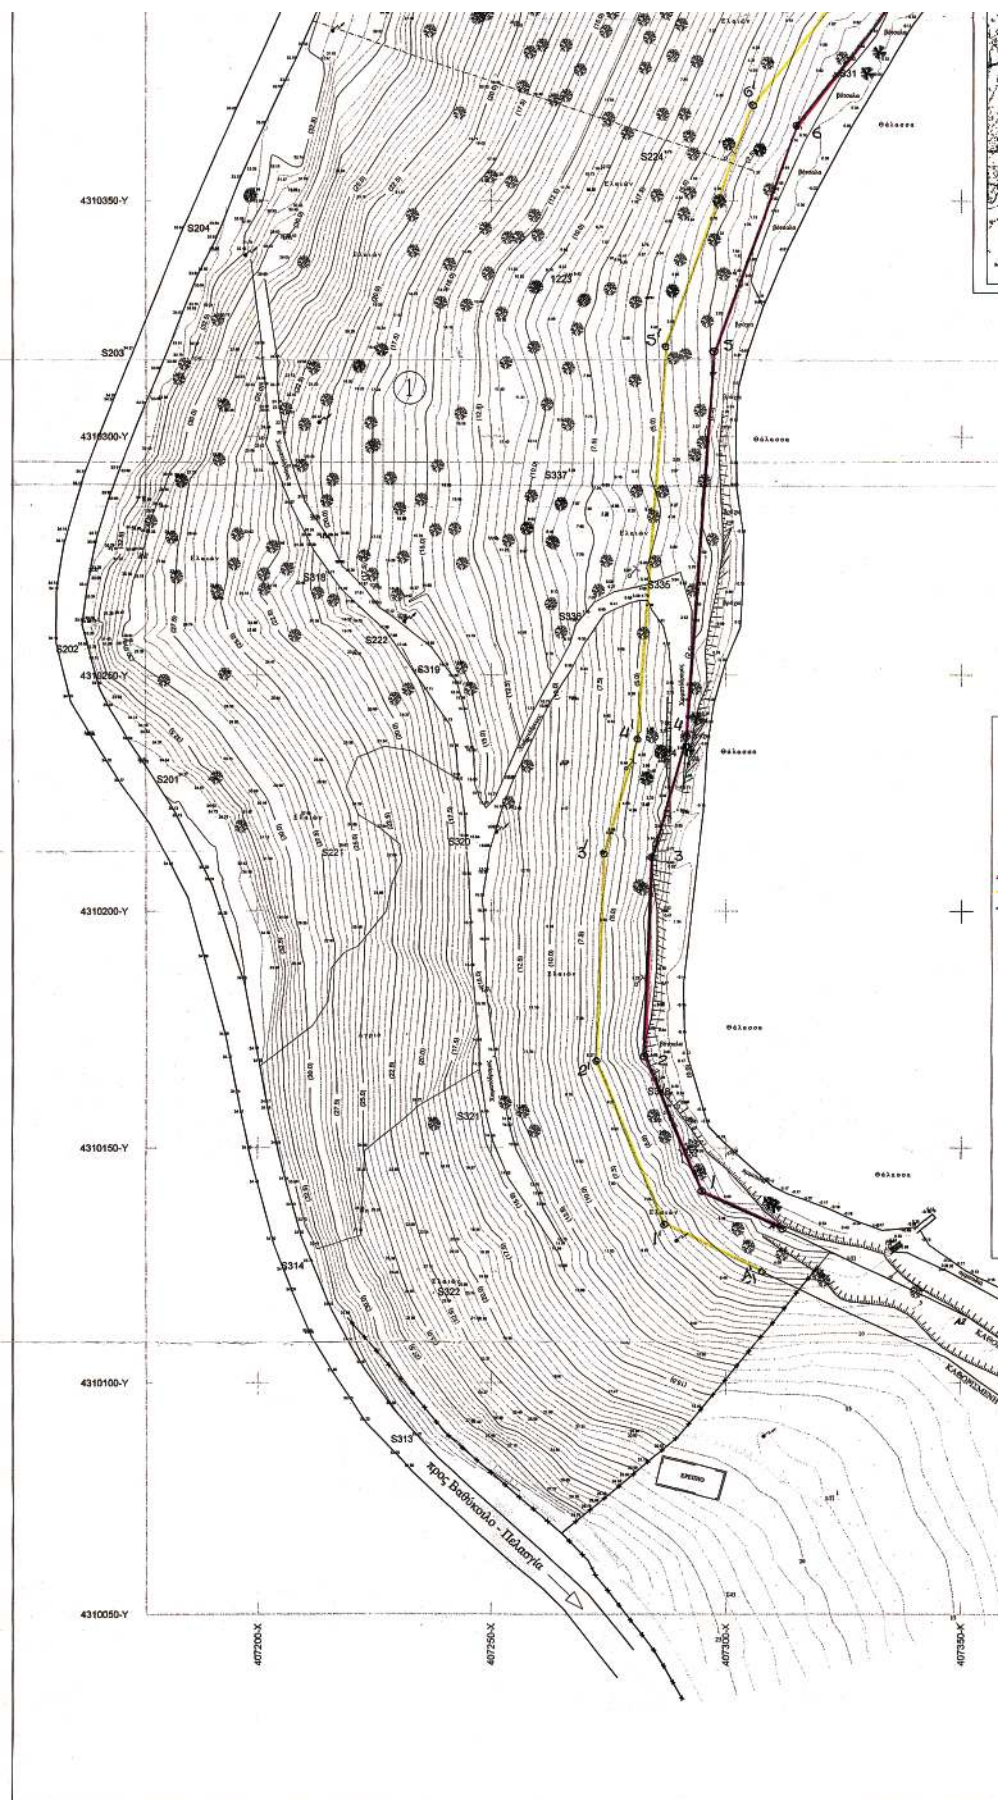

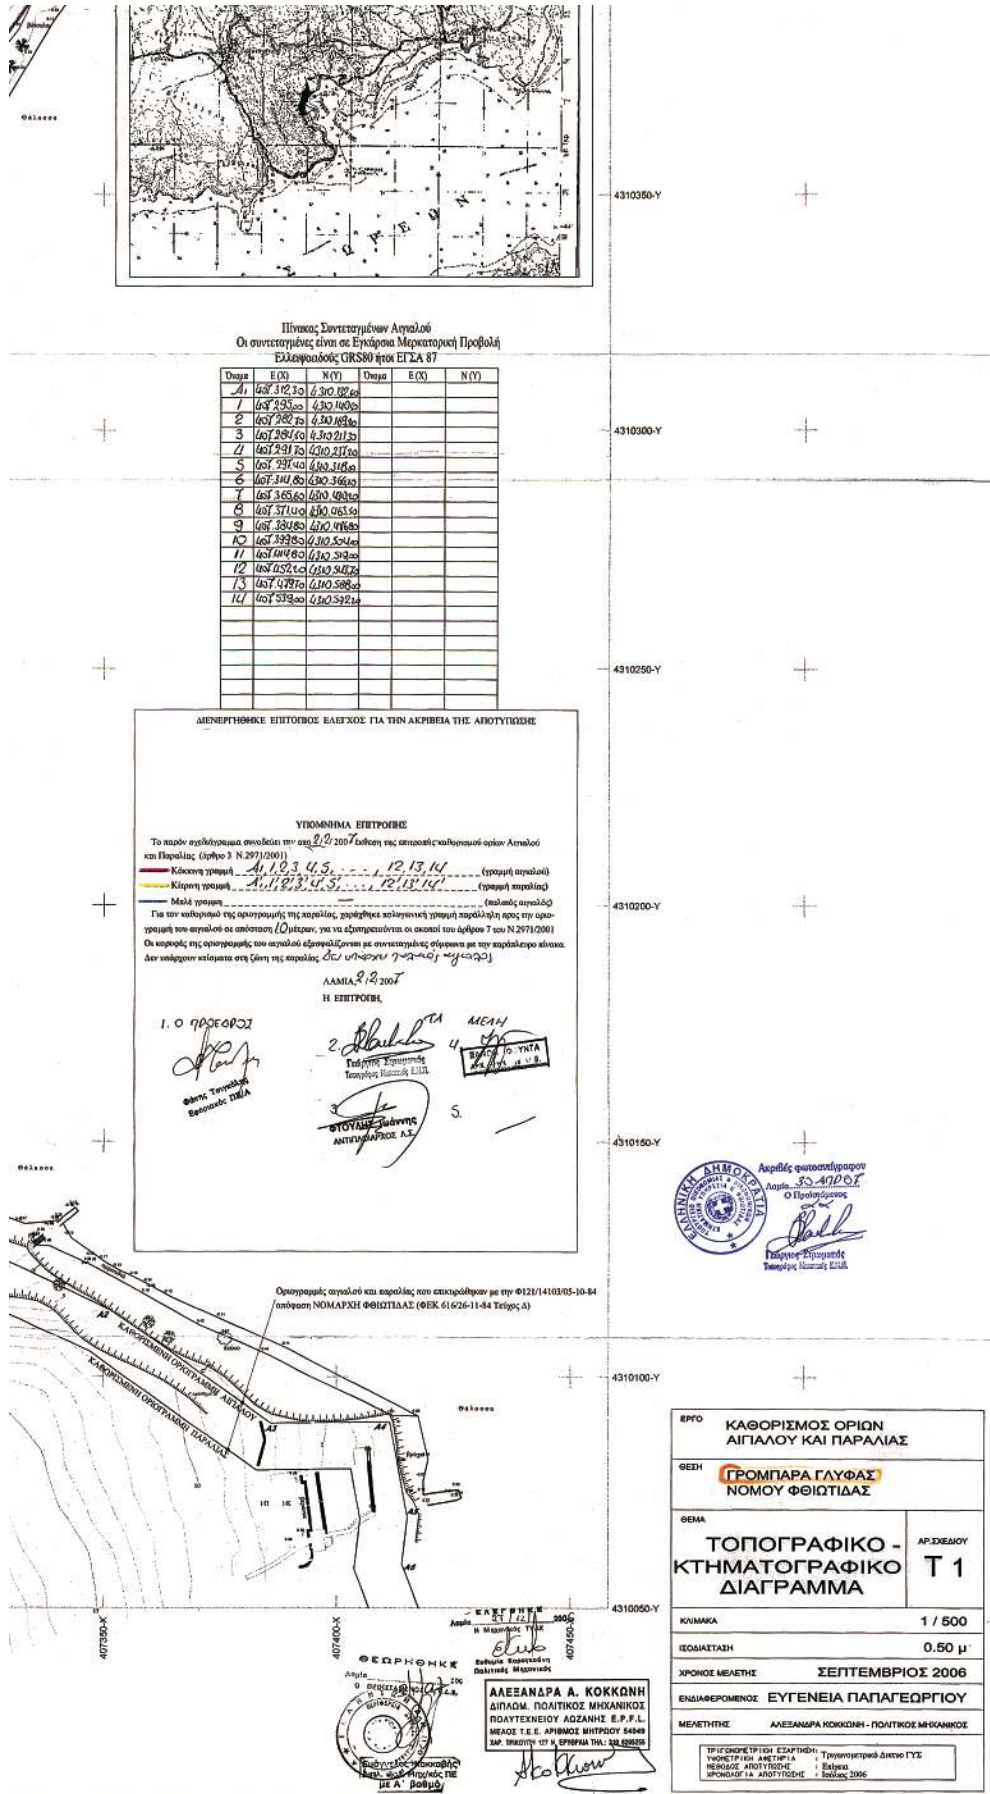

Αριθμ. 2239

(2)

Μερική ανάκληση της υπ' αριθμ. 784/28.4.2002 απόφασης Νομάρχης Θεσσαλονίκης που αφορά το αγρ/μα Αγ. Βασιλείου.

Ο ΝΟΜΑΡΧΗΣ ΘΕΣΣΑΛΟΝΙΚΗΣ

Έχοντας υπόψη:

1) Τις διατάξεις του π.δ. 30/1996 (ΦΕΚ 21Α) όπως τροποποιήθηκε και ισχύει σήμερα.

2) Τον Οργανισμό της Νομαρχιακής Αυτοδιοίκησης Θεσ/νίκης, όπως ισχύει σήμερα.

3) Τις διατάξεις του άρθρου 10 παρ. 8 του ν. 2503/1997 (ΦΕΚ 107 τ. Α') που αφορούν αρμοδιότητες Γενικών Γραμματέων Περιφέρειας και Νομαρχών.

4) Την υπ' αριθμ. 10/1905/19.1.2007 απόφασή μας, με την οποία εξουσιοδοτούμε τον Αντινομάρχη Τσαμασλή Γεώργιο να υπογράφει με «εντολή Νομάρχης» πράξεις και έγγραφα.

5) Τις Γενικές Αρχές του Διοικητικού Δικαίου που αφορούν διόρθωση, ανάκληση, ακύρωση κ.λ.π. Διοικητικών Πράξεων.

6) Την υπ' αριθμ. 784/28.4.2002 απόφαση Νομάρχης Θεσσαλονίκης, με την οποία μεταβιβάστηκαν σύμφωνα με τις διατάξεις του άρθρου 164 του Α.Κ. στο Νομικό Πρόσωπο του Δήμου Κορώνειας κοινόχρηστες εκτάσεις μεταξύ των οποίων και το αρ. 204 τεμάχιο έκτασης 53.250 τ.μ. χαρακτηρισμένο ως «ρεύμα» Ο.Δ. αγρ/τος Αγ. Βασιλείου, έτους 1933.

7) Την υπ' αριθμ. 07/3320/28.3.2007 απόφαση Νομάρχης Θεσσαλονίκης με την οποία εγκρίθηκε η μελέτη για την άρση λειτουργίας τμήματος του ρέματος στο Δ.Δ. Αγ. Βασιλείου με στοιχεία ΑΒΓΔΕΖΗΘΙΑ, εμβαδού 365 τ.μ. από το αρ. 204 τεμάχιο.

8) Την υπ' αριθμ. 42/2007 απόφαση του Δημοτικού Συμβουλίου Κορώνειας - Ν. Θεσσαλονίκης, με την οποία εγκρίνεται η μερική ανάκληση της υπ' αριθμ. 784/28.4.2002 αποφ. Ν.Θ. ως προς το τμήμα 365 τ.μ. από το αρ. 204 τεμάχιο στο οποίο υπήρχαν κατά την έκδοση της αρ. 784/02 απόφασης Ν.Θ. σταυλικές εγκαταστάσεις του Μπαλτά Δημητρίου του Κων/νου, αποφασίζουμε:

Ανακαλούμε μερικώς την υπ' αριθμ. 784/28.4.2002 απόφαση Ν.Θ. ως προς το τμήμα 365 τ.μ. (με στοιχεία ΑΒΓΔΕΖΗΘΙΑ) από το αρ. 204 τεμάχιο χαρακτηρισμένο ως «ρεύμα» (το οποίο με την αρ. 07/3320/23.3.2007 αποφ. Ν.Θ. εγκρίθηκε η άρση λειτουργίας του ρέματος) Ο.Δ. αγρ/τος Αγ. Βασιλείου, έτους 1933.

Η υπ' αριθμ. 784/2002 απόφαση Ν.Θ. κατά τα λοιπά παραμένει ως έχει.

Η απόφαση αυτή να δημοσιευθεί στην Εφημερίδα της Κυβερνήσεως.

Θεσσαλονίκη, 14 Ιουνίου 2007

Με εντολή Νομάρχη

Ο Αντινομάρχης

ΓΕΩΡΓΙΟΣ ΤΣΑΜΑΣΛΗΣ

Αριθμ. ΔΥΠ οικ: 3017

(3)

Καθορισμός χρήσεων νερών χειμάρρου «Άγιος Ιωάννης» και όρων διάθεσης λυμάτων οικισμού Τσονίων Δ.Δ. Κλειούς Δήμου Μανταμάδου.

Ο ΝΟΜΑΡΧΗΣ ΛΕΣΒΟΥ

Έχοντας υπόψη:

1. Την Υγειονομική Διάταξη Ε1Β/221/1965 «Περί διαθέσεως λυμάτων και βιομηχανικών αποβλήτων».

2. Την υπ' αριθμ. 5673/400/97 ΦΕΚ 192Β υπουργική απόφαση.

3. Την υπ' αριθμ. πρωτ. ΔΥΠ οικ 6663/15.12.2007 απόφαση Νομάρχης Λέσβου.

4. Την από 24.5.2007 γνωμοδότηση της Επιτροπής του άρθρου 6 της Ε1 Β/221/1965 που συστήθηκε με την υπ' αριθμ. ΔΥΠ 1817/3.5.2007 απόφαση Νομάρχης Λέσβου.

5. Την υπ' αριθμ. 641/27.3.2007 αίτηση Δήμου Μανταμάδου, αποφασίζουμε:

1. Χαρακτηρίζουμε τα νερά του χειμάρρου «Αγ. Ιωάννης», για άρδευση (πλην λαχανόκηπων), ψύξη μηχανών, πλην ύδρευσης, κολύμβησης και αλιείας. Σε περίπτωση εκβολής των νερών του ρεύματος στη θάλασσα το καλοκαίρι (Μάιος - Οκτώβριος) δεν επιτρέπεται η κολύμβηση, αλιεία ιχθύων και εδωδιμων οστρακόδερμων σε απόσταση 350 μ. εκατέρωθεν της εκβολής.

2. Καθορίζουμε τους κατωτέρω ειδικούς όρους που θα πρέπει να πληρούν τα λύματα που θα έχουν σαν αποδέκτες το ανωτέρω ρέμα:

a. BOD5 ≤ 25 mg/l

b. COD ≤ 125 mg/l

c. Αιωρούμενα στερεά ≤ 50 mg/l

d. PH6-9

e. Χρώμα: Μη ορατό χρωματομετρικά με αραίωση 6:1

f. Οσμή: Χωρίς οσμή

Τα παραπάνω όρια θα επιτυγχάνονται με επεξεργασία και όχι με αραίωση.

3. Ως σημεία εκβολής των λυμάτων ορίζουμε: ορίζονται 1200 μ. ανάντι των εκβολών του χειμάρρου «Αγ. Ιωάννης».

4. Ορίζουμε ως ανώτερη απορριπτόμενη ποσότητα λυμάτων στο σημείο εκβολής τα 100 μ3/ημέρα.

Το είδος και ο αριθμός των δειγμάτων, ο τρόπος ανάλυσης και αποκλίσεις θα είναι αυτές που ορίζονται από την υπουργική απόφαση 5673/400/1997.

Ο Δήμος Μανταμάδου θα πρέπει να κατασκευάσει φρεάτιο δειγματοληψίας επισκέψιμο πριν από κάθε αραίωση.

Θα πρέπει επίσης να τηρεί βιβλίο αναλύσεως που θα υποβάλλει στις αρμόδιες υπηρεσίες της Νομαρχιακής Αυτοδιοίκησης.

Η απόφαση αυτή να δημοσιευθεί στην Εφημερίδα της Κυβερνήσεως.

Μυτιλήνη, 12 Ιουνίου 2007

Ο Νομάρχης κ.α.α.

Ο Αντινομάρχης

ΘΕΟΔΩΡΟΣ Ι. ΜΠΑΒΕΑΣ



* 0 4 0 0 2 8 9 2 9 0 6 0 7 0 0 8 *

ΑΠΟ ΤΟ ΕΘΝΙΚΟ ΤΥΠΟΓΡΑΦΕΙΟ

ΚΑΠΟΔΙΣΤΡΙΟΥ 34 * ΑΘΗΝΑ 104 32 * ΤΗΛ. 210 52 79 000 * FAX 210 52 21 004
ΗΛΕΚΤΡΟΝΙΚΗ ΔΙΕΥΘΥΝΣΗ: <http://www.et.gr> - e-mail: webmaster.et@et.gr