



ΕΦΗΜΕΡΙΣ ΤΗΣ ΚΥΒΕΡΝΗΣΕΩΣ

ΤΗΣ ΕΛΛΗΝΙΚΗΣ ΔΗΜΟΚΡΑΤΙΑΣ

ΤΕΥΧΟΣ ΤΕΤΑΡΤΟ

Αρ. Φύλλου 293

2 Ιουλίου 2007

ΠΕΡΙΕΧΟΜΕΝΑ

ΑΠΟΦΑΣΕΙΣ

- Καθορισμός οριογραμμών αιγιαλού και παραλίας στην θέση «Κόκκινα» Αστρίς νήσου Θάσου Νομού Καβάλας..... 1
- Κήρυξη ως αναδασωτέας έκτασης εμβαδού 1.896,62 τ.μ. στη θέση «Κάνδαλος», περιφέρειας Δ.Δ. Ζαράκων, Δήμου Δυστίων, του Νομού Εύβοιας..... 2

ΑΠΟΦΑΣΕΙΣ

- Αριθμ. Κ 1508 (1)
Καθορισμός οριογραμμών αιγιαλού και παραλίας στην θέση «Κόκκινα» Αστρίς νήσου Θάσου Νομού Καβάλας.

Ο ΓΕΝΙΚΟΣ ΓΡΑΜΜΑΤΕΑΣ ΠΕΡΙΦΕΡΕΙΑΣ ΑΝΑΤΟΛΙΚΗΣ ΜΑΚΕΔΟΝΙΑΣ ΚΑΙ ΘΡΑΚΗΣ

Έχοντας υπόψη:

1. Τις διατάξεις του ν. 2971/19.12.2001 (ΦΕΚ 285/τ.Α'/19.12.2001) «Αιγιαλός, παραλία και άλλες διατάξεις».
2. Τις διατάξεις του ν.δ. 439/1970 «περί συμπληρώσεως των διατάξεων περί αιγιαλού».
3. Τις διατάξεις του ν. 3200/1955 «Περί διοικητικής αποκέντρωσης» όπως αυτές τροποποιήθηκαν και ισχύουν σήμερα με τα ν.δ. 532/1970, β.δ. 704/1970, β.δ. 705/1970, β.δ. 192/1972, π.δ. 71/1984, π.δ. 347/1986, ν. 2026/1982 και π.δ. 97/1993.
4. Τις διατάξεις του άρθρου 19 παρ. 5 ν. 2344/1995, του άρθρου 52 παρ. 6 ν. 2218/1994, του άρθρου 4 παρ. 7 του ν. 2240/1994, δυνάμει των οποίων αρμοδιότητες του Υπουργείου Οικονομικών που είχαν μεταβιβασθεί στους Νομάρχες ανήκουν στον Περιφερειακό Διευθυντή σε συνδυασμό με αυτές του άρθρου 14 παρ. 2 του ν. 2399/1996 με τις οποίες προβλέπεται κατάργηση θέσεων των περιφερειακών Διευθυντών οι αρμοδιότητες πλέον του οποίου περιήλθαν στο Γενικό Γραμματέα της Περιφέρειας και ασκούνται από τον αναπληρωτή Περιφερειακό Διευθυντή.
5. Τις διατάξεις του τέταρτου εδαφίου της παρ. 2 του άρθρου 1 και της παρ. 6 του ιδίου άρθρου του ν. 2503/1997 «Διοίκηση, οργάνωση, στελέχωση της Περιφέρειας, ρύθμιση θεμάτων για την τοπική αυτοδιοίκηση και άλλες διατάξεις» (ΦΕΚ 107/Α') σύμφωνα με τις οποίες οι περι-

φερειακές υπηρεσίες του Υπουργείου Οικονομικών που συγκροτούσαν την περιφερειακή διοίκηση του Νομού ή της Νομαρχίας δεν υπήχθησαν στη ενιαία οργανική μονάδα της Περιφέρειας ούτε καταργήθηκαν αλλά αποτελούν από 1.9.1997 Υπηρεσίες του Υπουργείου Οικονομικών.

6. Το υπ' αριθμ. 28979/31.7.1997 έγγραφο της Δ/νσης Διοίκησης του Υπουργείου Εσωτερικών, Δημόσιας Διοίκησης και Αποκέντρωσης, σύμφωνα με το οποίο οι αρμοδιότητες του Γ.Γ. της Περιφέρειας σε θέματα υπηρεσιών του Υπουργείου Οικονομικών μεταφέρονται από 1.9.1997 στον Υπουργό Οικονομικών.

7. Την υπ' αριθμ. 14650/ΔΙΟΕ85/17.3.2004 (ΦΕΚ 519, τ. Β'/17.3.2004) κοινή απόφαση των Πρωθυπουργού και Υπουργού Οικονομίας και Οικονομικών περί καθορισμού αρμοδιοτήτων του Υφυπουργού Οικονομίας και Οικονομικών.

8. Τις διατάξεις του άρθρου 46 παρ. 21 του ν. 3220/2004 (ΦΕΚ 15/τ. Α'/28.1.2004) περί μεταβίβασης αρμοδιοτήτων του Υπουργού Οικονομίας & Οικονομικών στους Γ.Γ. Περιφερειών.

9. Το υπ' αριθμ. 1030067/296/Α0006/7.4.2004 έγγραφο της Δ/νσης Οργάνωσης της Γενικής Δ/νσης Διοικητικής Υποστήριξης του Υπουργείου Οικονομίας και Οικονομικών «Διευκρινίσεις για τις αρμοδιότητες των υφυπουργών Οικονομίας και Οικονομικών που προέρχονται από 10.4.2004 στους Γεν. Γραμματείς Περιφερειών».

10. Την από 16.11.2006 Έκθεση της αρμόδιας Επιτροπής για τον καθορισμό των οριογραμμών αιγιαλού και παραλίας στην θέση «Κόκκινα» Αστρίς της νήσου Θάσου Νομού Καβάλας και το από Σεπτέμβριο 2006 τοπογραφικό διάγραμμα κλίμακας 1: 1000 το οποίο έχει συνταχθεί από την Αγρ.Τοπογράφο Μηχανικό Τσανάκα Αλεξάνδρα αποτελούμενο από μία πινακίδα που ελέγχθηκε και θεωρήθηκε νομότυπα από την Κτηματική Υπηρεσία Ν.Καβάλας στις 6.10.2006.

11. Το υπ' αριθμ. Φ.544.5/293/07/22.3.2007 έγγραφο του Γενικού Επιτελείου Ναυτικού.

12. Το υπ' αριθμ. 1114/21.5.2007 έγγραφο της Κτηματικής Υπηρεσίας Ν. Καβάλας, αποφασίζουμε:

Επικυρώνουμε την από 16.11.2006 Έκθεσή της κατά το άρθρο 3 του ν. 2971/2001 αρμόδιας Επιτροπής για τον καθορισμό των οριογραμμών αιγιαλού και παραλίας στην θέση «Κόκκινα» Αστρίς της νήσου Θάσου Νομού Καβάλας και το από Σεπτέμβριο 2006 τοπογραφικό διάγραμμα κλίμακας 1: 1000 το οποίο έχει συνταχθεί

από την Αγρ. Τοπογράφο Μηχανικό Τσανάκα Αλεξάνδρα αποτελούμενο από μία πινακίδα που ελέγχθηκε και θεωρήθηκε νομότυπα από την Κτηματική Υπηρεσία Ν.Καβάλας στις 6.10.2006.

Στο παραπάνω τοπογραφικό διάγραμμα:

α) Καθορίζουμε την οριογραμμή του αιγιαλού δια ερυθράς συνεχούς πολυγωνικής γραμμής και με στοιχεία Α1, Α2, Α3, Α4, Α5, Α6, Α7, Α8, Α9 της οποίας οι κορυφές εξασφαλίζονται από το Κρατικό Τριγωνομετρικό Δίκτυο και των οποίων οι συντεταγμένες αναγράφονται στο διάγραμμα. β) Καθορίζουμε την οριογραμμή της παραλίας δια κίτρινης συνεχούς πολυγωνικής γραμμής και με στοιχεία Α'1, Α'2, Α'3, Α'4, Α'5, Α'6, Α'7, Α'8, Α'9 της οποίας οι κορυφές εξασφαλίζονται από το Κρατικό Τριγωνομετρικό Δίκτυο και των οποίων οι συντεταγμένες αναγράφονται στο διάγραμμα.

γ) Η Επιτροπή αποφαινεται ότι δεν υφίσταται παλαιός αιγιαλός.

Η απόφαση αυτή μαζί με την έκθεση της Επιτροπής και το τοπογραφικό διάγραμμα να δημοσιευθούν στην Εφημερίδα της Κυβερνήσεως.

Κομοτηνή, 29 Μαΐου 2007

Ο Γενικός Γραμματέας Περιφέρειας
ΜΙΧΑΛΗΣ Α. ΑΓΓΕΛΟΠΟΥΛΟΣ

ΕΚΘΕΣΗ

της Επιτροπής Καθορισμού Αιγιαλού - Παραλίας
(άρθρο 3 ν. 2971/2001, Φ.Ε.Κ. 285/19.12.2001 τ. Α' -
Αιγιαλός, παραλία και άλλες διατάξεις)

Για τον καθορισμό των οριογραμμών αιγιαλού και παραλίας στην περιοχή «Κόκκινα» Αστρίς της νήσου Θάσου Ν.Καβάλας.

Στην Καβάλα σήμερα 16.11.2006 οι υπογεγραμμένοι:

1) Καλτσέλης Στέργιος, Προϊστάμενος Κτηματικής Υπηρεσίας Καβάλας ως Πρόεδρος

2) Δρόσου Ευφροσύνη, Τοπογράφος Μηχανικός, υπάλληλος Κτηματικής Υπηρεσίας Καβάλας ως μέλος

3) Κασσανδρινός Γεώργιος, Πλωτάρχης Λ.Σ., Υπολιμενάρχης Καβάλας ως αναπληρωματικό μέλος

4) Βογιατζής Αναστάσιος, Μηχ.Μηχανικός, Προϊστάμενος της Δ/νσης Πολεοδομίας Ν. Καβάλας ως μέλος

αποτελούντες την Επιτροπή Καθορισμού Ορίων Αιγιαλού - Παραλίας δυνάμει του άρθρου 3 του ν. 2971/2001 και της υπ' αριθμ. 1160/3.3.2005 απόφασης του Γενικού Γραμματέα της Περιφέρειας Ανατολικής Μακεδονίας και Θράκης (το 5^ο μέλος της Επιτροπής Πασσοπούλου - Χατζή Αλέκα Αρχιτέκτων Μηχ. Δ/ντρια Χωροταξίας & Περιβάλλοντος της Γ.Γ. Περιφέρειας Αν. Μακεδονίας-Θράκης δεν παρέστη) συγκληθείσα δια της υπ' αριθμ. 2230/13.11.2006 πρόσκλησης του Προέδρου αυτής, μετά από αυτοψία στην προαναφερθείσα περιοχή την 16.11.2006 και αφού λάβαμε υπόψη:

1) Την από 14.9.2006 αίτηση του Κρέη Γρηγόριου με την οποία ζητά τον καθορισμό ορίων αιγιαλού - παραλίας στην προαναφερθείσα περιοχή.

2) Το από Σεπτέμβριο 2006 Τοπογραφικό διάγραμμα, που συντάχθηκε σε κλίμακα 1:1000 από την Αγρον. Τοπογράφο Μηχανικό Τσανάκα Αλεξάνδρα ελέγχθηκε και θεωρήθηκε νομότυπα από την Κτηματική Υπηρεσία την 6.10.2006 όπως ορίζει το άρθρο 4 παρ. 2 του ν. 2971/2001.

3) Τις σχετικές διατάξεις του ν. 2971/2001 (Φ.Ε.Κ. 285/τ. Α'/19.12.2001) «Αιγιαλός, παραλία και άλλες διατάξεις».

4) Τον αναδασμό Αστρίς Διανομής 1990-96.

5) Τα στοιχεία καθορισμού αιγιαλού και παραλίας που προβλέπονται από το άρθρο 9 του ν. 2971/2001 και ειδικότερα:

α) Τη γεωμορφολογία του εδάφους για τη οποία αναλυτικά αναφέρεται ότι:

α1) Η μορφολογία της ακτής συνίσταται από:

(i) Βραχώδη πρανή με απότομες και κατακόρυφες κλίσεις και μεγάλα ύψη στέψης.

(ii) Βραχώδη πρανή με αρνητικές κλίσεις και σπηλαιώσεις.

α2) Της ακτής συνέχονται εκτάσεις:

(i) Λοφώδεις,

(ii) Ημιβραχώδεις,

(iii) Εκτός σχεδίου οικισμού,

(iv) Αδόμητες.

α3) Το φυσικό όριο της βλάστησης συνίσταται από θαμνώδη φυσική βλάστηση.

β) Το γεγονός ότι στην περιοχή δεν εντοπίστηκαν παράκτιοι φυσικοί πόροι.

γ) Το πόρισμα από την εκτίμηση των μετεωρολογικών στοιχείων της περιοχής, ήτοι το γεγονός ότι η περιοχή προσβάλλεται από θυελλώδεις ανέμους έντασης 8-9 μποφόρ κυρίως από Ν και ΝΑ διευθύνσεις.

δ) Την μορφολογία του πυθμένα ο οποίος συνίσταται από βραχώδη ανώμαλη σύσταση με υφάλους και ξέρες κοντά στην ακτή.

ε) Τον τομέα ανάπτυξης του κυματισμού σε σχέση με το μέτωπο της ακτής ότι δηλαδή πρόκειται για περιοχή με μικρό ανάπτυγμα πελάγους διότι πρόκειται για κλειστή θαλάσσια περιοχή (όρμος).

στ) Την μη ύπαρξη τεχνικών έργων στην περιοχή.

ζ) Την μη ύπαρξη εγκεκριμένων χωροταξικών κατευθύνσεων και χρήσεων γης που επηρεάζουν την παράκτια ζώνη.

η) τη μη ύπαρξη καταγεγραμμένων δημοσίων κτημάτων κάθε κατηγορίας που βρίσκονται σε άμεση γειτνίαση με την παράκτια ζώνη με την επιφύλαξη παντός δικαιώματος του Ελληνικού Δημοσίου που θα προκύψει στο μέλλον.

θ) Δεν υφίσταται Κτηματολόγιο για την περιοχή.

ι) Την μη ύπαρξη ευπαθών οικοσυστημάτων και προστατευόμενων περιοχών, αποφασίζουμε:

Τον καθορισμό επί του ως άνω τοπογραφικού διαγράμματος:

α) Της οριογραμμής του αιγιαλού δια ερυθράς συνεχούς πολυγωνικής γραμμής Α1, Α2, Α3, Α4, Α5, Α6, Α7, Α8, Α9 της οποίας οι κορυφές εξασφαλίζονται είναι από το Κρατικό Τριγωνομετρικό Δίκτυο και των οποίων οι συντεταγμένες αναγράφονται στο τοπογραφικό διάγραμμα.


β) Της οριογραμμής της παραλίας δια κίτρινης συνεχούς πολυγωνικής γραμμής Α'1, Α'2, Α'3, Α'4, Α'5, Α'6, Α'7, Α'8, Α'9 της οποίας οι κορυφές εξασφαλίζονται από το Κρατικό Τριγωνομετρικό Δίκτυο και των οποίων οι συντεταγμένες αναγράφονται στο τοπογραφικό διάγραμμα.

γ) Η επιτροπή αποφαινεται ότι δεν υφίσταται παλαιός αιγιαλός.


Η Επιτροπή

Ο Πρόεδρος
ΣΤΕΡΓΙΟΣ ΚΑΛΤΣΕΛΗΣ


Τα Μέλη
ΕΥΦΡΟΣΥΝΗ ΔΡΟΣΟΥ
ΑΝ. ΒΟΓΙΑΤΖΗΣ

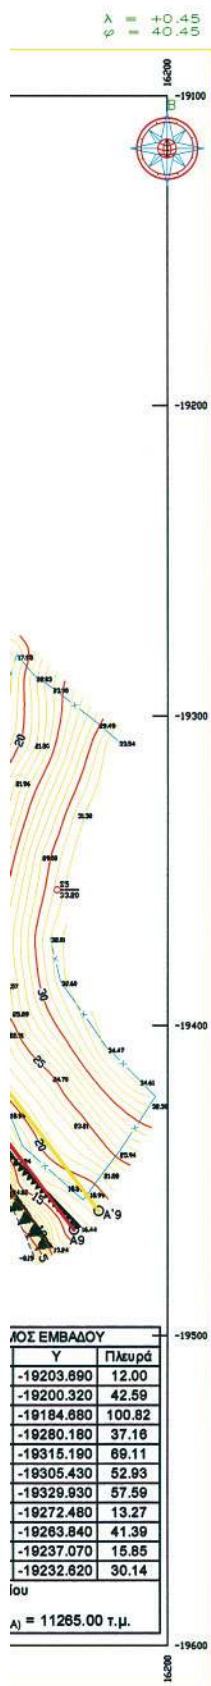

Απόσπασμα χάρτη ευρύτερης περιοχής
Αρ. φύλλων 3594/1&3
Κλίμακα 1:5000

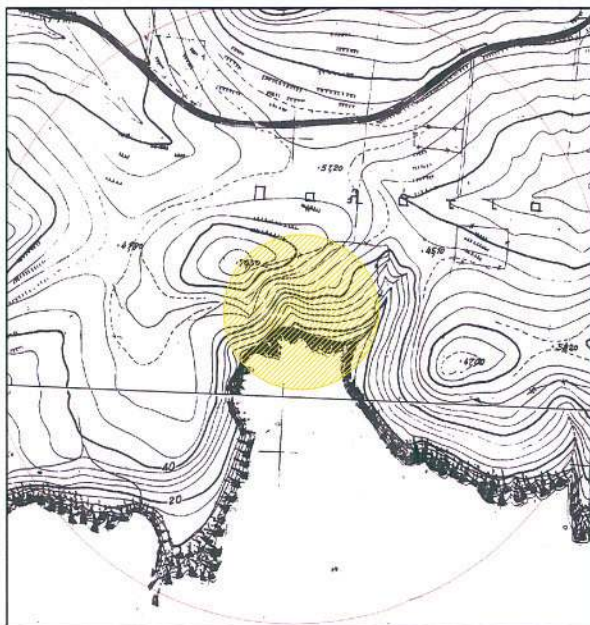

Απόσπασμα Αναδασμού Αστρ
Κλίμακα 1:50

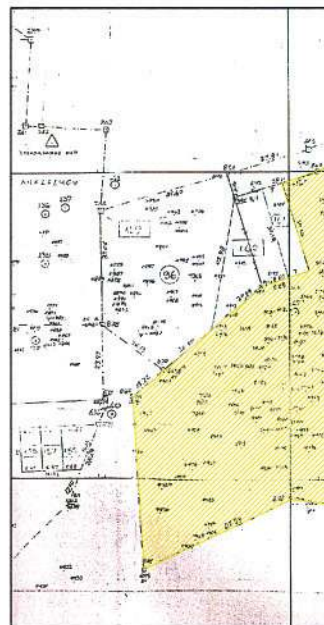

Απόσπασμα χάρτη ευρύτερης περιοχής
Φύλλο Χάρτη Ν. Θάσος
Κλίμακα 1:50000



ΠΙΝΑΚΑΣ ΣΥΝΤΕΤΑΓΜΕΝΩΝ ΚΟΡΥΦΩΝ ΟΡΙΟΓΡΑΦΟΥΜΕΝΩΝ ΑΙΓΙΑΛΟΥ	
A/A	X

A/A	X
A1	15911.388
A2	15935.235
A3	15910.900
A4	15924.751
A5	16000.400
A6	16056.701
A7	16119.809
A8	16107.675
A9	16169.690

ΠΙΝΑΚΑΣ ΣΥΝΤΕΤ/

ΚΟΡΥΦΩΝ ΟΡΙΟΓ

ΠΑΡΑΛΙΑ

A/A	X
A'1	15902.120
A'2	15924.630
A'3	15900.501
A'4	15916.153
A'5	15999.016
A'6	16057.531
A'7	16131.923
A'8	16118.321
A'9	16177.681

ΥΠΟΜΝΗΜΑ ΕΓ.

— ΟΡΙΟΓΡΑΜΜΗ Α

— ΟΡΙΟΓΡΑΜΜΗ Π

Η γραμμή της παραλίας τίθεται πα
του αιγιαλού σε από

Το παρόν διάγραμμα συνοδεύει έκθεση επιτροπής καθορισμού των παραλίας, δυνάμει του Νόμου 2971 / 2001 ΦΕΚ 2

Ο ΠΡΟΕΔΡΟΣ

[Signature]

ΚΑΛΤΣΕΛΗΣ ΣΤΕΡΓΙΟΣ
ΕΦΟΡΙΑΚΟΣ ΠΕ/Α

Ελέγχθηκε στο πεδίο για την ακρίβεια της αποτύπωσης.
Καβάλα, 6. / 12 / 2006

ΕΘΕΩΡΗΘΗ

Κεφάλαιο 6.11.01.2006

Ο προϋστάμενος Κτηματικής


ΕΥΦΡΟΣΥΝΗ ΔΡΟΣΟΥ
Διπλ. Αγγ. Τελεγιράφος Μεγάλος



ΚΑΤΣΕΛΗΣ ΣΤΕΡΓΙΟΣ
ΕΦΟΡΙΑΚΟΣ ΠΕ/Λ

Ο ΠΡΟΕΔΡΟΣ

Απόσπασμα Αναδασμού Αστικής Διανομής 1990-96
Κλίμακα 1:5000

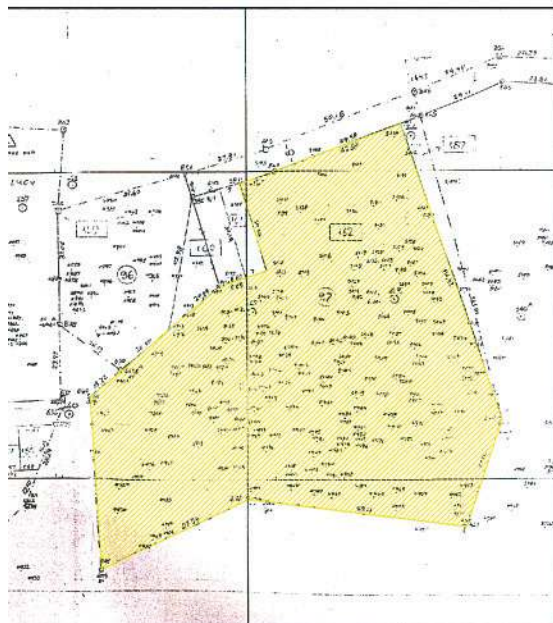

ΥΠΟΜΝΗΜΑ ΣΥΜΒΟΛΩΝ

	πολυμερικοποιημένο σπινθη
	υαλοποιημένο σπινθη
	δύο χρωματίδες
	συμπυκνωμένο
	κρίση ισοκρίσης καυτηλά
	δευτερογενούς ισοκρίσης καυτηλά
	χρωματίδα
	φάση προανάς
	πρώτη προανάς
	εξελόνη
	βροχίδια (αντ)

ΠΙΝΑΚΑΣ ΣΥΝΤΕΤΑΓΜΕΝΩΝ
ΚΟΡΥΦΩΝ ΟΡΙΟΓΡΑΜΜΗΣ
ΑΙΓΑΛΟΥ

A/A	X	Y
A1	15911.388	-19538.719
A2	15935.235	-19479.865
A3	15910.900	-19400.998
A4	15924.751	-19348.504
A5	16000.400	-19305.430
A6	16056.701	-19320.460
A7	16119.809	-19319.093
A8	16107.675	-19383.371
A9	16169.690	-19465.806

ΠΙΝΑΚΑΣ ΣΥΝΤΕΤΑΓΜΕΝΩΝ
ΚΟΡΥΦΩΝ ΟΡΙΟΓΡΑΜΜΗΣ
ΠΑΡΑΛΙΑΣ

A/A	X	Y
A'1	15902.120	-19534.984
A'2	15924.630	-19479.410
A'3	15900.501	-19401.213
A'4	15916.153	-19341.892
A'5	15999.016	-19294.710
A'6	16057.531	-19310.440
A'7	16131.923	-19308.828
A'8	16118.321	-19380.888
A'9	16177.681	-19459.794

ΥΠΟΜΝΗΜΑ ΕΠΙΤΡΟΠΗΣ

ΟΡΙΟΓΡΑΜΜΗ ΑΙΓΙΑΛΟΥ

ΟΡΙΟΓΡΑΜΜΗ ΠΑΡΑΛΙΑΣ

Η γραμμή της παραλίας τίθεται παράλληλα προς την γραμμή του αιγιαλού σε απόσταση 10μ.

Το παρόν διάγραμμα συνοδεύει την από 16/11/2006 έκθεση επιτροπής καθορισμού των ορίων του αιγιαλού και της παραλίας, δυνάμει του άρθρου 3 του Νόμου 2971/2001 ΦΕΚ 285/19-12-01 τεύχος Α.

Ο ΠΡΟΕΔΡΟΣ

Н ЕПІТРОПН

TA MEAH

ΚΑΤΣΕΛΗΣ ΣΤΕΡΓΙΟΣ
ΕΦΟΡΙΑΚΟΣ ΠΕ/Α

ΕΥΦΡΟΣΥΝΗ ΔΡΟΣΟΥ

Σελ. 499. Τετράστιχος Μελικός

0.9718 VHE 11

~~CAJALUBO~~



11

Αν. ΒΟΥΛΙΑΤΖΗΣ

Zurück: [Matrix/ROS Matrix](#)

ΕΡΓΟΔΟΤΗΣ:

ΚΡΕΗ ΓΡΗΓΟΡΙΟΣ

OEFA:

ΚΑΘΟΡΙΣΜΟΣ ΑΙΓΙΑΛΟΥ & ΠΑΡΑΛΙΑΣ

ΘΕΣΗ:

ΑΣΤΡΙΣ Ν. ΘΑΣΟΥ

ΜΕΛΕΤΗΤΕΣ:

ΤΕΧΝΙΚΟ ΓΡΑΦΕΙΟ ΜΕΛΕΤΩΝ
ΔΗΜΗΤΡΗΣ ΤΑΣΟΠΟΥΛΟΣ
ΑΛΕΞΑΝΔΡΑ ΤΣΑΝΑΚΑ
ΑΓΡ. ΤΟΠΟΓΡΑΦΟΙ ΜΗΧΑΝΙΚΟΙ
ΕΡΓΟΤΟΙ ΣΤΑΤΟΥ 34 ΚΑΒΑΛΑ
ΤΗΛ. 2510-836767, 2510-835555

ΘΕΜΑ:

ΤΟΠΟΓΡΑΦΙΚΟ
ΔΙΑΓΡΑΜΜΑ

ΑΡ. ΣΧΕΔΙΟΥ

ΚΛΙΜΑΚΑ:

1:1000, 1:5000, 1:50000

ΧΡΟΝΟΣ ΜΕΛΕΤΗΣ

ΣΕΠΤΕΜΒΡΙΟΣ 2006

ΤΠΟΓΡΑΦΗ

ΣΦΡΑΓΙΔΑ

ΤΣΑΝΑΚΑ ΑΛΕΞΑΝΔΡΑ
ΔΙΠΛ. ΑΓΡΟΝΟΜΟΣ ΤΟΠΟΓΡΑΦΟΣ ΑΡΧΙΤΕΚΤΩΝ Α.Π.Θ.
ΜΕΛΟΣ Τ.Ε.Ε. ΑΡΙΘ. ΜΗΤΡΩΟΥ 57148
Ερ. Στεφανάου 34 ΚΑΒΑΛΑ Τ. 835588
ΑΦΜ 044400750 ΔΟΥ Β' Καβάλας

Αριθμ. 2685

(2)

Κήρυξη ως αναδασωτέας έκτασης εμβαδού 1.896,62 τ.μ. στη θέση «Κάνδαλος», περιφέρειας Δ.Δ. Ζαράκων, Δήμου Δυστίων, του Νομού Εύβοιας.

Ο ΓΕΝΙΚΟΣ ΓΡΑΜΜΑΤΕΑΣ
ΠΕΡΙΦΕΡΕΙΑΣ ΣΤΕΡΕΑΣ ΕΛΛΑΔΑΣ

Έχοντας υπόψη:

1. Τις διατάξεις των άρθρων 24 παρ. 1 και 117 παρ. 3 του Συντάγματος.

2. Τις διατάξεις του ν. 2503/1997 «Διοίκηση, οργάνωση, στελέχωση της Περιφέρειας, ρύθμιση θεμάτων για την τοπική αυτοδιοίκηση και άλλες διατάξεις» (ΦΕΚ 107 Α').

3. Τις διατάξεις του ν. 998/1979 «Περί προστασίας των δασών και των δασικών εν γένει εκτάσεων της χώρας» (ΦΕΚ 289 Α') όπως τροποποιήθηκαν με τον ν. 3208/2003 (ΦΕΚ 303 Α') και συγκεκριμένα:

- α) του άρθρου 41 παρ. 1,
- β) του άρθρου 38 παρ. 1.

4. Τις διαταγές του Υπουργείου Αγροτικής Ανάπτυξης και τροφίμων:

- α) 160417/1180/8.7.1980,
- β) 182447/3049/24.9.1980.

5. Την υπ' αριθμ. 1622/24.5.2007 πρόταση του Δασαρχείου Αλιβερίου, από την οποία προκύπτει ότι η έκταση που αναφέρεται στο θέμα είχε κατά το χρόνο καταστροφής της, που έγινε από παράνομη εκχέρσωση από 15.2.2007 έως 13.3.2007, Δασικό χαρακτήρα κατά την έννοια του άρθρου 3 παρ. 2 του ν. 998/1979 όπως τροποποιήθηκε με το άρθρο 1 του ν. 3208/2003, καλυπτόμενη από βλάστηση αειφύλλων - πλατύφυλλων (κουμαριές, σχίνα, πουρνάρια, αγριελιές) σε ποσοστό 80% περίπου και ως εκ τούτου επιβάλλεται η κήρυξη της ως αναδασωτέας.

6. Την υπ' αριθμ. 2315/31.5.2007 αναφορά και σύμφωνη γνώμη της Δ/σης Δασών Ν. Εύβοιας, αποφασίζουμε:

Κηρύσσουμε ως αναδασωτέα τη Δημόσια δασική έκταση, εμβαδού 1.896,62 τ.μ. στη θέση «Κάνδαλος» περιφέρειας Δ.Δ. Ζαράκων, Δήμου Δυστίων, του Νομού Εύβοιας, με σκοπό, αφ'ενός μεν τη διατήρηση του δασικού της χαρακτήρα, ώστε να αποκλεισθεί η διάθεσή της για άλλο προορισμό, αφ'ετέρου δε την επαναδημιουργία της δασικής βλάστησης με φυσική αναγέννηση.

Προσδιορίζεται από τα στοιχεία: 1 - 2 - 3 - 4 - 5 - 6 - 1 όπως φαίνεται στο συνημμένο διάγραμμα, το οποίο αποτελεί αναπόσπαστο μέρος της αποφάσεως αυτής και έχει όρια:

Ανατολικά : Με δημόσια δασική έκταση.

Δυτικά : Με δημόσια δασική έκταση.

Βόρεια : Με δημόσια δασική έκταση.

Νότια : Με δημόσια δασική έκταση.

Η απόφαση αυτή ισχύει από της κοινοποιήσεως της αρμοδίως και προ της δημοσιεύσεώς της στην Εφημερίδα της Κυβερνήσεως (άρθρο 37 ν. 3200/1955).

Επιτρέπεται υποβολή κατ' αυτής αίτησης ακύρωσης στο Σ.Τ.Ε. μέσα σε προθεσμία εξήντα (60) ημερών, που αρχίζει από την επομένη της δημοσίευσής της (άρθρο 46 π.δ. 18/1989).

Από τις διατάξεις της απόφασης αυτής δεν προκαλείται δαπάνη σε βάρος του Κρατικού Προϋπολογισμού .

Η απόφαση αυτή να δημοσιευθεί στην Εφημερίδα της Κυβερνήσεως.

Λαμία, 14 Ιουνίου 2007

Ο Γενικός Γραμματέας
ΑΘΑΝΑΣΙΟΣ ΣΚΟΡΔΑΣ

ΤΟΠΟΓΡΑΦΙΚΟ ΔΙΑΓΡΑΜΜΑ ΑΝΑΔΑΣΙΩΤΕΑΣ ΕΚΤΑΣΗΣ
ΚΛΙΜΑΚΑ 1:1000

ΝΟΜΟΣ : ΕΥΒΟΙΑ

ΔΑΣΑΡΧΕΙΟ ΑΛΙΒΕΡΙΟΥ

ΘΕΣΗ: "ΚΑΝΔΑΛΟΣ"

ΔΗΜ. ΔΙΑΜ.: ΖΑΡΑΚΩΝ

ΔΗΜΟΣ: ΔΥΣΤΙΩΝ


ΕΜΒΛΩΝ ΕΚΧΕΡΙΣΘΕΙΣΑΣ ΕΚΤΑΣΗΣ

12,3.45,6,1 : Ε : 1.896,621 μ.

ΑΠΟ ΤΟΝ ΓΕΩΓΡ. Τ.Ο. ΡΑΒΑΝΗ

ΤΟΥ ΣΤΑΜΑΤΗ

ΚΑΤΟΙΚΟ ΔΗΜ. ΔΙΑΜ. ΖΑΡΑΚΩΝ

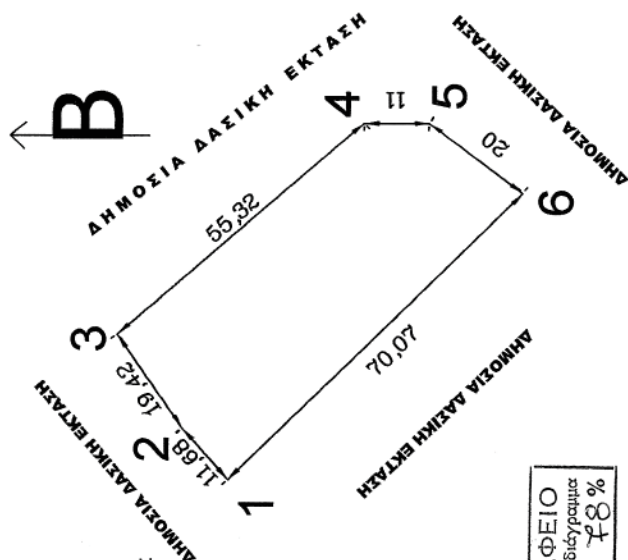

ΣΥΝΤΕΤΑΓΜΕΝΕΣ ΚΟΡΥΦΩΝ


- | | | |
|---|-------------|--------------|
| 1 | X=517224.22 | Y=4239246.30 |
| 2 | X=517233.00 | Y=4239256.00 |
| 3 | X=517249.00 | Y=4239267.00 |
| 4 | X=517285.00 | Y=4239225.00 |
| 5 | X=517285.00 | Y=4239214.00 |
| 6 | X=517273.00 | Y=4239198.00 |

ΕΘΝΙΚΟ ΤΥΠΟΓΡΑΦΕΙΟ

Για τεχνικούς λόγους στο σχεδιάγραμμα έγινε σμίκρυνση κατά ποσοστό 78%



ΑΠΟΣΠΑΣΜΑ ΦΥΛΟΥ ΧΑΡΤΗ ΓΥΣ 6419_8
 ΚΛΙΜΑΚΑ 1: 5.000
 ΥΠΟΜΝΗΜΑ

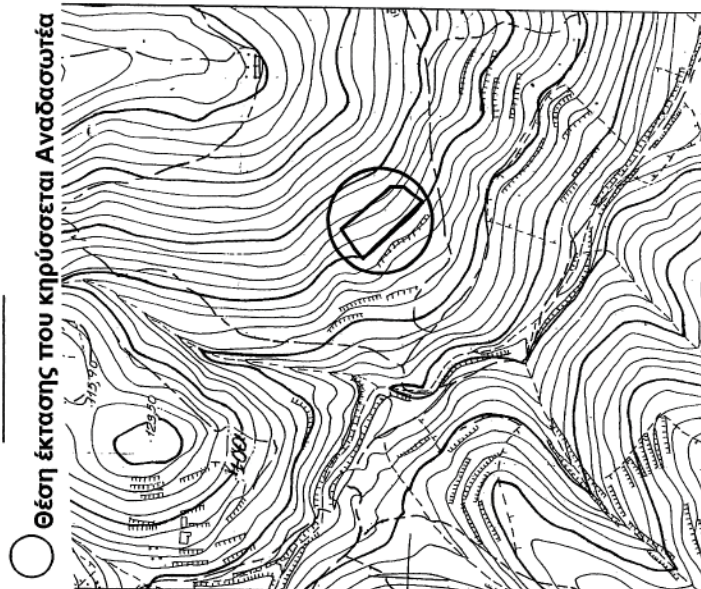

Θέση έκτασης που κηρύσσεται Αναδασωτέα

Αλιβέρι 14-05-2007
 Η-ΣΥΝΤΑΧΤΡΙΑ
 ΧΡΥΣΑΝΘΗ ΖΑΡΑΜΑΝΤΟΥ
 ΔΑΣΟΛΟΓΟΣ

ΕΘΝΙΚΟ ΤΥΠΟΓΡΑΦΕΙΟ

ΕΦΗΜΕΡΙΣ ΤΗΣ ΚΥΒΕΡΝΗΣΕΩΣ

ΠΕΡΙΦΕΡΕΙΑΚΑ ΓΡΑΦΕΙΑ ΠΩΛΗΣΗΣ Φ.Ε.Κ.

ΘΕΣΣΑΛΟΝΙΚΗ - Βασ. Όλγας 227	23104 23956	ΛΑΡΙΣΑ - Διοικητήριο	2410 597449
ΠΕΙΡΑΙΑΣ - Ευριπίδου 63	210 4135228	ΚΕΡΚΥΡΑ - Σαμαρά 13	26610 89122
ΠΑΤΡΑ - Κορίνθου 327	2610 638109	ΗΡΑΚΛΕΙΟ - Πεδιάδος 2	2810 300781
ΙΩΑΝΝΙΝΑ - Διοικητήριο	26510 87215	ΜΥΤΙΛΗΝΗ - Πλ. Κωνσταντινουπόλεως 1	22510 46654
ΚΟΜΟΤΗΝΗ - Δημοκρατίας 1	25310 22858		

ΤΙΜΗ ΠΩΛΗΣΗΣ ΦΥΛΛΩΝ ΤΗΣ ΕΦΗΜΕΡΙΔΟΣ ΤΗΣ ΚΥΒΕΡΝΗΣΕΩΣ

Σε έντυπη μορφή

- Για τα Φ.Ε.Κ. από 1 μέχρι 16 σελίδες σε 1 €, προσαυξανόμενη κατά 0,20 € για κάθε επιπλέον οκτασέλιδο ή μέρος αυτού.
- Για τα φωτοαντίγραφα Φ.Ε.Κ. σε 0,15 € ανά σελίδα.

Σε μορφή DVD/CD

Τεύχος	Ετήσια έκδοση	Τριμηνιαία έκδοση	Μηνιαία έκδοση	Τεύχος	Ετήσια έκδοση	Τριμηνιαία έκδοση	Μηνιαία έκδοση
Α'	150 €	40 €	15 €	Α.Α.Π.	110 €	30 €	-
Β'	300 €	80 €	30 €	Ε.Β.Ι.	100 €	-	-
Γ'	50 €	-	-	Α.Ε.Δ.	5 €	-	-
Υ.Ο.Δ.Δ.	50 €	-	-	Δ.Δ.Σ.	200 €	-	20 €
Δ'	110 €	30 €	-	Α.Ε. - Ε.Π.Ε. και Γ.Ε.ΜΗ.	-	-	100 €

- Η τιμή πώλησης μεμονωμένων Φ.Ε.Κ. σε μορφή cd-rom από εκείνα που διατίθενται σε ψηφιακή μορφή και μέχρι 100 σελίδες, σε 5 € προσαυξανόμενη κατά 1 € ανά 50 σελίδες.
- Η τιμή πώλησης σε μορφή cd-rom/dvd, δημοσιευμάτων μιας εταιρείας στο τεύχος Α.Ε.-Ε.Π.Ε. και Γ.Ε.ΜΗ. σε 5 € ανά έτος.

ΠΑΡΑΓΓΕΛΙΑ ΚΑΙ ΑΠΟΣΤΟΛΗ Φ.Ε.Κ.: Τηλεφωνικά: 210 4071010 - fax: 210 4071010 - internet: <http://www.et.gr>

ΕΤΗΣΙΕΣ ΣΥΝΔΡΟΜΕΣ Φ.Ε.Κ.

Τεύχος	Έντυπη μορφή	Ψηφιακή Μορφή	Τεύχος	Έντυπη μορφή	Ψηφιακή Μορφή
Α'	225 €	190 €	Α.Ε.Δ.	10 €	Δωρεάν
Β'	320 €	225 €	Α.Ε. - Ε.Π.Ε. και Γ.Ε.ΜΗ.	2.250 €	645 €
Γ'	65 €	Δωρεάν	Δ.Δ.Σ.	225 €	95 €
Υ.Ο.Δ.Δ.	65 €	Δωρεάν	Α.Σ.Ε.Π.	70€	Δωρεάν
Δ'	160 €	80 €	Ο.Π.Κ.	-	Δωρεάν
Α.Α.Π.	160 €	80 €	Α' + Β' + Δ' + Α.Α.Π.	-	450 €
Ε.Β.Ι.	65 €	33 €			

- Το τεύχος Α.Σ.Ε.Π. (έντυπη μορφή) θα αποστέλλεται σε συνδρομητές ταχυδρομικά, με την επιβάρυνση των 70 €, ποσό το οποίο αφορά τα ταχυδρομικά έξοδα.
- Για την παροχή πρόσβασης μέσω διαδικτύου σε Φ.Ε.Κ. προηγούμενων ετών και συγκεκριμένα στα τεύχη: α) Α, Β, Δ, Α.Α.Π., Ε.Β.Ι. και Δ.Δ.Σ., η τιμή προσαυξάνεται, πέραν του ποσού της ετήσιας συνδρομής του 2007, κατά 40 € ανά έτος και ανά τεύχος και β) για το τεύχος Α.Ε.-Ε.Π.Ε. & Γ.Ε.ΜΗ., κατά 60 € ανά έτος παλαιότητας.

* Η καταβολή γίνεται σε όλες τις Δημόσιες Οικονομικές Υπηρεσίες (Δ.Ο.Υ.). Το πρωτότυπο διπλότυπο (έγγραφο αριθμ. πρωτ. 9067/28.2.2005 2η Υπηρεσία Επιτρόπου Ελεγκτικού Συνεδρίου) με φροντίδα των ενδιαφερομένων, πρέπει να αποστέλλεται ή να κατατίθεται στο Εθνικό Τυπογραφείο (Καποδιστρίου 34, Τ.Κ. 104 32 Αθήνα).

* Σημειώνεται ότι φωτοαντίγραφα διπλοτύπων, ταχυδρομικές Επιταγές για την εξόφληση της συνδρομής, δεν γίνονται δεκτά και θα επιστρέφονται.

* Οι οργανισμοί τοπικής αυτοδιοίκησης, τα νομικά πρόσωπα δημοσίου δικαίου, τα μέλη της Ένωσης Ιδιοκτητών Ημερησίου Τύπου Αθηνών και Επαρχίας, οι τηλεοπτικοί και ραδιοφωνικοί σταθμοί, η Ε.Σ.Η.Ε.Α., τα τριτοβάθμια συνδικαλιστικά Όργανα και οι τριτοβάθμιες επαγγελματικές ενώσεις δικαιούνται έκπτωσης πενήντα τοις εκατό (50%) επί της ετήσιας συνδρομής (τρέχον έτος + παλαιότητα).

* Το ποσό υπέρ Τ.Α.Π.Ε.Τ. [5% επί του ποσού συνδρομής (τρέχον έτος + παλαιότητα)], καταβάλλεται ολόκληρο (Κ.Α.Ε. 3512) και υπολογίζεται πριν την έκπτωση.

* Στην Ταχυδρομική συνδρομή του τεύχους Α.Σ.Ε.Π. δεν γίνεται έκπτωση.

Πληροφορίες για δημοσιεύματα που καταχωρούνται στα Φ.Ε.Κ. στο τηλ.: 210 5279000.

Φωτοαντίγραφα παλαιών Φ.Ε.Κ.: Μάρνη 8 τηλ.: 210 8220885, 210 8222924, 210 5279050.

Οι πολίτες έχουν τη δυνατότητα ελεύθερης ανάγνωσης των δημοσιευμάτων που καταχωρούνται σε όλα τα τεύχη της Εφημερίδας της Κυβερνήσεως πλην εκείνων που καταχωρούνται στο τεύχος Α.Ε.-Ε.Π.Ε. και Γ.Ε.ΜΗ., από την ιστοσελίδα του Εθνικού Τυπογραφείου (www.et.gr).

Οι υπηρεσίες εξυπηρέτησης πολιτών λειτουργούν καθημερινά από 08:00 μέχρι 13:00



* 0 4 0 0 2 9 3 0 2 0 7 0 7 0 0 8 *

ΑΠΟ ΤΟ ΕΘΝΙΚΟ ΤΥΠΟΓΡΑΦΕΙΟ

ΚΑΠΟΔΙΣΤΡΙΟΥ 34 * ΑΘΗΝΑ 104 32 * ΤΗΛ. 210 52 79 000 * FAX 210 52 21 004
ΗΛΕΚΤΡΟΝΙΚΗ ΔΙΕΥΘΥΝΣΗ: <http://www.et.gr> — e-mail: webmaster.et@et.gr