



ΕΦΗΜΕΡΙΣ ΤΗΣ ΚΥΒΕΡΝΗΣΕΩΣ

ΤΗΣ ΕΛΛΗΝΙΚΗΣ ΔΗΜΟΚΡΑΤΙΑΣ

ΤΕΥΧΟΣ ΤΕΤΑΡΤΟ

Αρ. Φύλλου 302

5 Ιουλίου 2007

ΠΕΡΙΕΧΟΜΕΝΑ

ΑΠΟΦΑΣΕΙΣ

Κήρυξη ως αναδασωτέας δασικής έκτασης, εμβαδού 0,190 στρ. στη δασική θέση «Σουράβλια - Βασιλικά» Περιφέρειας του Δήμου Σαλαμίνας της Νομαρχίας Πειραιά.....	1
Επικύρωση καθορισμού των οριογραμμών τμήματος υδατορέματος στη θέση «Αχερούνες» Δήμου Σκύρου Ν. Ευβοίας.....	2

ΑΠΟΦΑΣΕΙΣ

Αριθμ. 1400	(1)
Κήρυξη ως αναδασωτέας δασικής έκτασης, εμβαδού 0,190 στρ. στη δασική θέση «Σουράβλια - Βασιλικά» Περιφέρειας του Δήμου Σαλαμίνας της Νομαρχίας Πειραιά.	

Ο ΓΕΝΙΚΟΣ ΓΡΑΜΜΑΤΕΑΣ ΠΕΡΙΦΕΡΕΙΑΣ ΑΤΤΙΚΗΣ

Έχοντας υπόψη:

1. Τις διατάξεις:

α) των άρθρων 24 παρ. 1 και 117 παρ. 3 του Συντάγματος της Χώρας,

β) των άρθρων 200, 201 και 205 του ν.δ. 86/1969 (ΦΕΚ 7 Α'/18.1.1969) «περί Δασικού Κώδικα»,

γ) των άρθρων 37, 38, 39, 40, 41, 42, 43, 44 και 79 του ν. 998/1979 (ΦΕΚ 289 τ. Α'/29.12.1979) «περί προστασίας των δασών και των δασικών εν γένει εκτάσεων της Χώρας», καθώς και του άρθρου 70 παρ. 3, όπως συμπληρώθηκε με το άρθρο 12 παρ. 2 του ν. 2040/1992 (ΦΕΚ 70 τ. Α'/23.4.1992) «περί ρύθμισης Θεμάτων Υπουργείου Γεωργίας κ.λπ.,

δ) του άρθρου 5 του ν. 3200/1955 «περί διοικητικής αποκεντρώσεως» σε συνδυασμό με τις διατάξεις του ν.δ. 532/1970 (ΦΕΚ 103 τ. Α'/1970) «περί συμπληρώσεως των διατάξεων διοικητικής αποκεντρώσεως» σε συνδυασμό με τις διατάξεις του β.δ. 709/5.11.1970 (ΦΕΚ 235 τ. Α'/1970) «περί καθορισμού των διατηρουμένων αρμοδιοτήτων κ.λπ.,

ε) των άρθρων 4 παρ.6 και 6 παρ.7 του ν. 2240/1994 (ΦΕΚ 153 τ. Α'/1994) και των άρθρων 14 παρ. 1, 2 και 15 του ν. 2399/1996 (ΦΕΚ 90 τ. Α'/1996),

στ) του άρθρου 7 του ν. 2503/1997 (ΦΕΚ 107 τ.

Α'/30.5.1997) «περί Διοίκησης, οργάνωσης, στελέχωσης της Περιφέρειας κ.λπ.,

ζ) των άρθρων 1 παρ. 2, 2 παρ. 7 και 3 παρ. 4 του ν. 2647/1998 (ΦΕΚ 237 τ. Α'/22.10.1998) «περί μεταβίβασης αρμοδιοτήτων στις Περιφέρειες»,

η) του άρθρου 120 του ν. 1892/1990 «Για τον εκσυγχρονισμό και την ανάπτυξη και άλλες διατάξεις».

2. Τις εξής διαταγές του Υπουργείου Γεωργίας:

α) 160417/1180/9.7.1980, β) 182447/3049/24.9.1980,

γ) 141823/24.2.1983.

3. Την υπ' αριθμ. οικ. 778/16.1.2004 απόφασή μας «περί μεταβίβασης στους Δ/ντές Δασών της Περιφέρειας, της εξουσίας να υπογράφουν με εντολή μας κ.λπ.».

Α. Την υπ' αριθμ. 273/22.1.2007 και την υπ' αριθμ. 1357/11.5.2007 συμπληρωματική πρόταση του αρμοδίου Δασαρχείου Πειραιά σχετικά με την κήρυξη ως αναδασωτέας της κατωτέρω δασικής έκτασης, εμβαδού 0,190 στρ. που καταστράφηκε από παράνομη εκχέρσωση από την Σπανού Κων/να του Νικολάου κατά το χρονικό διάστημα Α' 15νθήμερο μηνός Μαΐου 2004 μέχρι την 16.3.2006 στη δασική θέση « Σουράβλια - Βασιλικά» Περιφ. Δήμου Σαλαμίνας.

5. Την εκ του Συντάγματος υποχρέωση για την επανεγκατάσταση της δασικής βλάστησης που καταστράφηκε από παράνομη εκχέρσωση και η οποία θα αποκατασταθεί με φυσική αναγέννηση ή με πρόγραμμα τεχνητής αναδάσωσης, σύμφωνα με τις εκάστοτε ισχύουσες διατάξεις, αποφασίζουμε:

Κηρύσσουμε ως αναδασωτέα, με σκοπό την προστασία για την επανεγκατάσταση της δασικής βλάστησης, που καταστράφηκε από παράνομη εκχέρσωση, δασική έκταση, εμβαδού 0,190 στρ. (εκατό ενενήντα χιλιοστών του στρέμματος).

Η έκταση αυτή, που βρίσκεται στην θέση «Σουράβλια-Βασιλικά» της Περιφ. του Δήμου Σαλαμίνας του Νομού Πειραιά, καλυπτόταν από δάσος πεύκης και υπόροφο ξυλωδών δασικών θάμνων σχίνων, ασπιδάθων, με βαθμό συγκόμωσης πλέον του 40% το έτος 1945.

Στο από 27.4.2007 διάγραμμα με κλίμακα 1:250, το οποίο αποτελεί αναπόσπαστο μέρος της απόφασης αυτής, η εν λόγω έκταση φαίνεται και στο στοιχείο Α, Β, Γ, Δ, Ε, Α (ενδεικτικά φαίνεται και στο ενσωματωμένο απόσπασμα φύλλου Γ.Υ.Σ. αριθμ. 6452/2 κλίμακας 1:5000 με τα ίδια στοιχεία μαύρο περίγραμμα και πράσινο χρώμα) και με όρια:

Ανατολικά: Με χωματόδρομο σε δασική έκταση.
Δυτικά: Με δασική έκταση.
Βόρεια: Με δασική έκταση.
Νότια: Με χωματόδρομο σε δασική έκταση.
Η απόφαση αυτή ισχύει από της κοινοποίησής της
αρμοδίως (άρθρο 41 ν. 998/1979) και προ της δημοσι-

εύσεώς της στην Εφημερίδα της Κυβερνήσεως (άρθρο
37 ν. 3200/1955).


Η απόφαση αυτή να δημοσιευθεί στην εφημερίδα της
Κυβερνήσεως.

Πειραιάς, 15 Ιουνίου 2007

Ο Γενικός Γραμματέας Περιφέρειας
ΧΑΡ. ΜΑΝΙΑΤΗΣ


ΤΟΠΟΓΡΑΦΙΚΟ ΔΙΑΓΡΑΜΜΑ

Δασικής έκτασης που εκχερσώθηκε από την Στανού Κωνίνα του Νικηφόρου στη θέση Σουράβλια Άνω Βασιλικά Περιφέρειας Δήμου Σαλαμίνας εμβαδού 190 τ.μ. και κηρύσσεται αναδάσωση.

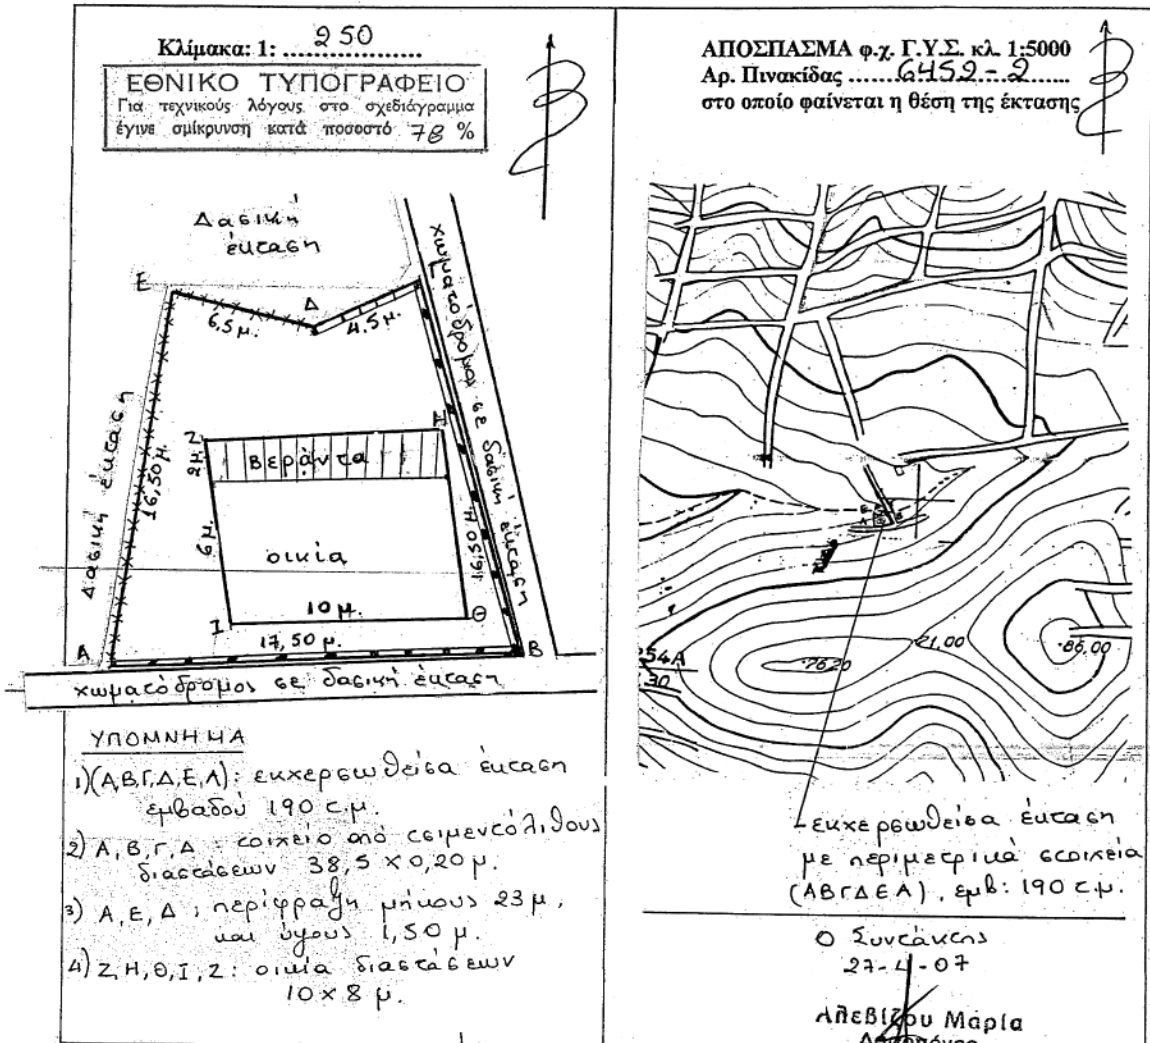

Ανήκει αναπόσπαστα στην υπ' αριθμ. 1400/15-6-07
Απόφαση του Γενικού Γραμματέα Περιφέρειας Αττικής

ΘΕΩΡΗΘΗΚΕ

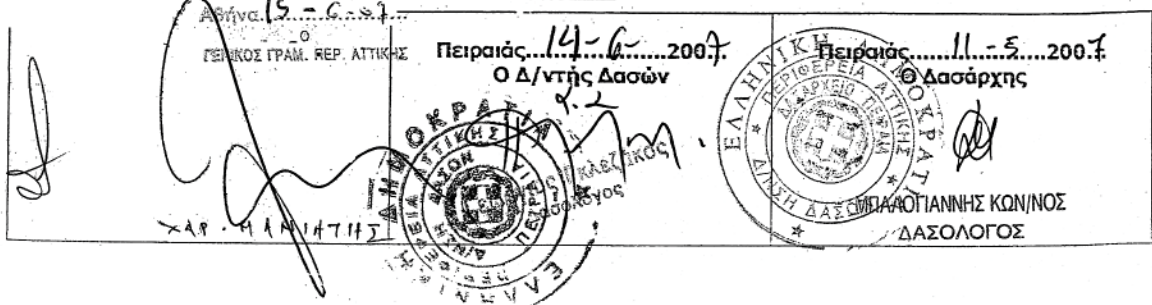

Αριθμ. 3365

(2)

Επικύρωση καθορισμού των οριογραμμών τμήματος υδατορέματος στη θέση «Αχερούνες» Δήμου Σκύρου Ν. Ευβοίας.

Ο ΓΕΝΙΚΟΣ ΓΡΑΜΜΑΤΕΑΣ
ΠΕΡΙΦΕΡΕΙΑΣ ΣΤΕΡΕΑΣ ΕΛΛΑΔΑΣ

Έχοντας υπόψη:

1. Τις διατάξεις του άρθρου 6 του ν. 880/1979 (ΦΕΚ 58Α'), όπως τροποποιήθηκε με το άρθρο 5 του ν. 3010/2002 (ΦΕΚ 91Α').

2. Τις διατάξεις του άρθρου 90 του π.δ/τος 63/2005 (ΦΕΚ 98 Α/22.4.2005) «Κωδικοποίηση Νομοθεσίας για την Κυβέρνηση και Κυβερνητικά όργανα».

3. Τις διατάξεις του ν. 1622/1986 (ΦΕΚ 92Α') «Τοπική Αυτοδιοίκηση - Περιφερειακή Ανάπτυξη και δημοκρατικός προγραμματισμός».

4. Τις διατάξεις του ν. 2503/1997 (ΦΕΚ 107Α') «Διοίκηση, οργάνωση, στελέχωση της Περιφέρειας, ρύθμιση θεμάτων για την τοπική αυτοδιοίκηση και άλλες διατάξεις».

5. Την υπ' αριθμ. 3009/11.11.2004 απόφαση του Γενικού Γραμματέα Περιφέρειας Στερεάς Ελλάδας με την οποία ορίζεται η υπηρεσία μας αρμόδια για τα θέματα οριοθέτησης των υδατορεμάτων.

6. Την υπ' αριθμ. 2909/31.5.2007 απόφαση του Γενικού Γραμματέα Περιφέρειας Στερεάς Ελλάδας «Παροχή εξουσιοδότησης του δικαιώματος υπογραφής «Με εντολή Γενικού Γραμματέα Περιφέρειας Στερεάς Ελλάδας» στον Γενικό Διευθυντή της Περιφέρειας στον Προϊστάμενο της Δ/σης Περιβάλλοντος και Χωροταξίας και στους Προϊσταμένους των Τμημάτων αυτής».

7. Την υπ' αριθμ. 12819 ΠΕ/Φ1.10.7/5.2.2007 απόφαση της Δ/σης Τεχνικών Υπηρεσιών Ν. Α. Ευβοίας, με την οποία καθορίζονται οι οριογραμμές τμήματος τμήματος υδατορέματος στη θέση «Αχερούνες» Δήμου Σκύρου Ν. Ευβοίας.

8. Την υπ' αριθμ. 257/2006 απόφαση (πρακτικό της 12ης Δεκεμβρίου 2006) του Δημοτικού Συμβουλίου Σκύρου.

9. Την υπ' αριθμ. 2843/11.6.2007 απόφαση της Δ/σης Δημοσίων Έργων Περιφέρειας Στερεάς Ελλάδας, που αφορά έγκριση υδραυλικής μελέτης για την οριοθέτηση τμήματος του εν λόγω υδατορέματος, αποφασίζουμε:

Επικυρώνουμε τον καθορισμό των οριογραμμών τμήματος του υδατορέματος «Καλογριά» στη θέση «Αχερούνες» Δήμου Σκύρου Ν. Ευβοίας, με τις συντεταγμένες των κορυφών των πολυγωνικών τους γραμμών, όπως αυτές σημειώνονται με μπλε γραμμές στο θεωρημένο από την Δ/ση Τεχνικών Υπηρεσιών Ν. Α. Ευβοίας και την υπηρεσία μας τοπογραφικό διάγραμμα κλίμακας 1:500 που συνοδεύει την απόφαση αυτή και αποτελεί αναπόσπαστο μέρος αυτής.

Η ισχύς της απόφασης αυτής αρχίζει από τη δημοσίευσή της στην Εφημερίδα της Κυβερνήσεως.


Η απόφαση αυτή με το συνημμένο της τοπογραφικό διάγραμμα να δημοσιευθεί στην Εφημερίδα της Κυβερνήσεως.



Λαμία, 15 Ιουνίου 2007

Με εντολή Γενικού Γραμματέα Περιφέρειας

Η Γενική Διευθύντρια

ΜΑΡΙΑ ΚΕΜΟΥ - ΡΙΖΟΥ

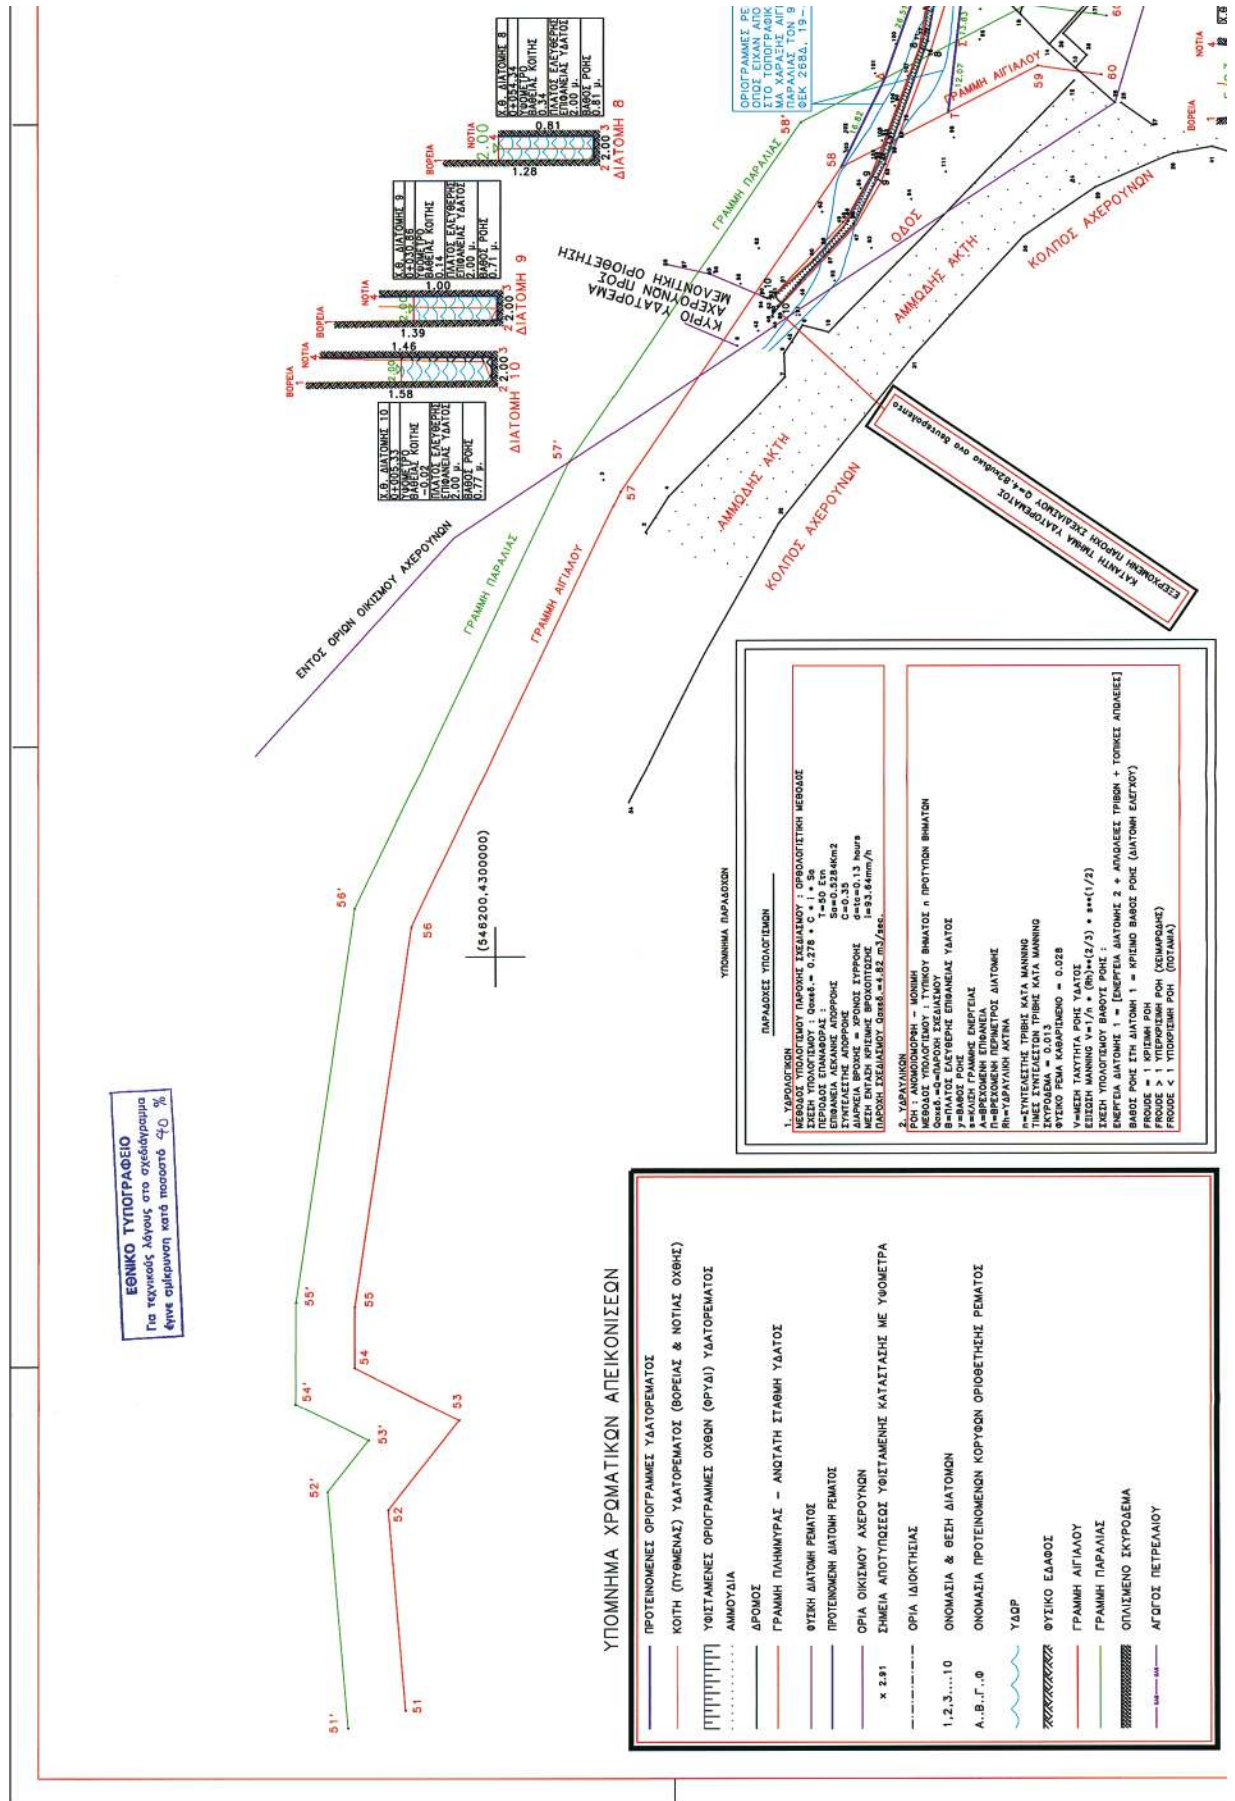

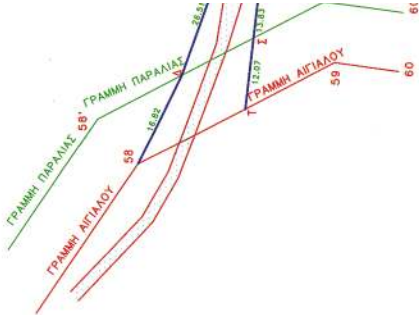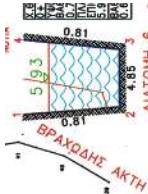

ΠΙΝΑΚΑΣ ΣΥΝΤΕΤΑΓΜΕΝΩΝ ΚΟΡΥΦΩΝ ΠΡΟΤΕΙΝΟΜΕΝΩΝ ΟΡΙΟΓΡΑΦΙΚΩΝ ΡΕΜΑΤΟΣ ΣΤΟ ΕΓΓΑ 87.

A/A	XI	YI
58	548353.343	4299941.239
A	548346.440	4299933.842
B	548352.583	4299944.422
Z	548375.884	4299921.853
H	548387.254	4299921.024
Θ	548401.685	4299914.983
Σ	548415.881	4299915.521
K	548475.089	4299893.370
Λ	548463.943	4299891.739
M	548493.759	4299890.340
N	548482.023	4299888.024
Ξ	548524.138	4299885.024
O	548468.063	4299880.404
Π	548404.504	4299807.523
Ρ	548360.523	4299807.523
Σ	548354.737	4299821.712
T	548342.748	4299823.111

ΕΠΙΘΑΛΕΙΑ ΟΡΙΟΓΡΑΦΙΚΩΝ ΡΕΜΑΤΟΣ Ε = 1580.525μ.

ΠΙΝΑΚΑΣ ΣΥΝΤΕΤΑΓΜΕΝΩΝ ΚΟΡΥΦΩΝ ΑΓΙΤΑΛΟΥ ΣΤΟ ΕΓΓΑ 87 (ΕΓΙΝΕ ΜΕΤΑΤΡΟΦΗ ΣΥΝΤΕΤΑΓΜΕΝΩΝ ΚΑΙ ΤΟ ΜΑΤ. ΣΤΟ ΕΓΓΑ 87)

A/A	XI	YI
51	548072.583	4300015.239
52	548106.343	4300018.239
53	548115.583	4300025.239
54	548140.593	4300023.989
55	548140.843	4300023.939
56	548205.083	4300014.239
57	548215.583	4300017.239
58	548353.343	4299941.239
59	548350.593	4299907.989
60	548348.093	4299897.239

(548200.4299800)

