



ΕΦΗΜΕΡΙΣ ΤΗΣ ΚΥΒΕΡΝΗΣΕΩΣ

ΤΗΣ ΕΛΛΗΝΙΚΗΣ ΔΗΜΟΚΡΑΤΙΑΣ

ΤΕΥΧΟΣ ΤΕΤΑΡΤΟ

Αρ. Φύλλου 305

6 Ιουλίου 2007

ΠΕΡΙΕΧΟΜΕΝΑ

ΑΠΟΦΑΣΕΙΣ

- Κήρυξη ως αναδασωτέας δασικής έκτασης, εμβαδού 0,180 στρ. στη δασική θέση «Άνω Νεάπολη» Περιφέρειας του Δήμου Νίκαιας της Νομαρχίας Πειραιά..... 1
- Μερική άρση της υπ' αριθμ. 24207/8.3.1928 απόφασης του Υπουργού Γεωργίας με την οποία κηρύχθηκε ως αναδασωτέα, δημόσια δασική έκταση εμβαδού 90 στρεμμάτων στην θέση «Λόφος Γηροκομείου», Δήμου Πατρέων, Ν. Αχαΐας..... 2
- Κήρυξη δημοτικής δασικής έκτασης 10,017 στρεμ. ως αναδασωτέας, στη θέση «Τσιούμα» Δ.Δ. Μελιβοίας, Δήμου Μελιβοίας..... 3

ΑΠΟΦΑΣΕΙΣ

- Αριθμ. 1334 (1)
Κήρυξη ως αναδασωτέας δασικής έκτασης, εμβαδού 0,180 στρ. στη δασική θέση «Άνω Νεάπολη» Περιφέρειας του Δήμου Νίκαιας της Νομαρχίας Πειραιά.

Ο ΓΕΝΙΚΟΣ ΓΡΑΜΜΑΤΕΑΣ ΠΕΡΙΦΕΡΕΙΑΣ ΑΤΤΙΚΗΣ

Έχοντας υπόψη

1. Τις διατάξεις:

α) των άρθρων 24 παρ. 1 και 117 παρ. 3 του Συντάγματος της Χώρας,

β) των άρθρων 200, 201 και 205 του ν.δ. 86/1969 (ΦΕΚ 7 Α/18.1.1969) «περί Δασικού Κώδικα»,

γ) των άρθρων 37, 38, 39, 40, 41, 42, 43, 44 και 79 του ν. 998/1979 (ΦΕΚ 289 τ. Α'/29.12.1979) «περί προστασίας των δασών και των δασικών εν γένει εκτάσεων της Χώρας», καθώς και του άρθρου 70 παρ. 3, όπως συμπληρώθηκε με το άρθρο 12 παρ. 2 του ν. 2040/1992 (ΦΕΚ 70 τ.Α/23.4.1992) «περί ρύθμισης Θεμάτων Υπουργείου Γεωργίας κ.λπ.,

δ) του άρθρου 5 του ν. 3200/1955 «περί διοικητικής αποκεντρώσεως» σε συνδυασμό με τις διατάξεις του ν.δ. 532/1970 (ΦΕΚ 103 Τ.Α'/1970) «περί συμπληρώσεως των διατάξεων διοικητικής αποκεντρώσεως» σε συνδυασμό με τις διατάξεις του β.δ. 709/5.11.1970 (ΦΕΚ 235 τ.Α'/1970) «περί καθορισμού των διατηρουμένων αρμοδιοτήτων κ.λπ.,

ε) των άρθρων 4 παρ. 6 και 6 παρ. 7 του ν. 2240/1994 (ΦΕΚ 153 τ.Α'/1994) και των άρθρων 14 παρ. 1, 2 και 15 του ν. 2399/1996 (ΦΕΚ 90 τ. Α'/1996),

στ) του άρθρου 7 του ν. 2503/1997 (ΦΕΚ 107 τ.Α'/30.5.1997) «περί Διοίκησης, οργάνωσης, στελέχωσης της Περιφέρειας κ.λπ.,

ζ) των άρθρων 1 παρ. 2, 2 παρ.7 και 3 παρ. 4 του ν. 2647/1998 (ΦΕΚ 237 τ.Α/22.10.1998) «περί μεταβίβασης αρμοδιοτήτων στις Περιφέρειες»,

η) του άρθρου 120 του ν. 1892/1990 «Για τον εκσυγχρονισμό και την ανάπτυξη και άλλες διατάξεις».

2. Τις εξής διαταγές του Υπουργείου Γεωργίας:

α) 160417/1180/9.7.1980,

β) 182447/3049/24.9.1980,

γ) 141823/24.2.1983.

3. Την υπ' αριθμ. οικ. 778/16.1.2004 απόφασή μας «περί μεταβίβασης στους Δ/ντές Δασών της Περιφέρειας, της εξουσίας να υπογράφουν με εντολή μας κ.λπ.».

4. Την υπ' αριθμ. 4871/06/22.1.2007 και την από 7.5.2007 ταυτάριθμη ορθή επανάληψη της πρότασης του αρμοδίου Δασαρχείου Πειραιά σχετικά με την κήρυξη ως αναδασωτέας της κατωτέρω δασικής έκτασης, εμβαδού 0,180 στρ. που καταστράφηκε από παράνομη εκχέρωση από την Βαρθάλη Φωτεινή, ύστερα από αυτοψία του Δασονομείου Πειραιά στις 27.10.2004 στη δασική θέση «Άνω Νεάπολη» του Δήμου Νίκαιας.

5. Την εκ του Συντάγματος υποχρέωση για την επανεγκατάσταση της δασικής βλάστησης που καταστράφηκε από παράνομη εκχέρωση και η οποία θα αποκατασταθεί με φυσική αναγέννηση ή με πρόγραμμα τεχνητής αναδάσωσης, σύμφωνα με τις εκάστοτε ισχύουσες διατάξεις.

6. Την υπ' αριθμ. 108424/1934 απόφαση Υπ. Γεωργίας, με την οποία κηρύχθηκε αναδασωτέα ευρύτερη έκταση, τμήμα της οποίας είναι η παραπάνω έκταση, αποφασίζουμε:

Κηρύσσουμε ως αναδασωτέα, με σκοπό την προστασία για την επανεγκατάσταση της δασικής βλάστησης, που καταστράφηκε από παράνομη εκχέρωση, δασική έκταση, εμβαδού 0,180 στρ. (εκατό ογδόντα χιλιοστών του στρέμματος).

Η έκταση αυτή, που βρίσκεται στην θέση «Άνω Νεάπολη» του Δήμου Νίκαιας του Νομού Πειραιά, καλυπτόταν από δασική βλάστηση που αποτελούνταν από πεύκα και αείφυλλα πλατύφυλλα, με βαθμό συγκόμωσης στην ευρύτερη περιοχή 50% στις Α/Φ 1937.

Στο από 4.5.2007 διάγραμμα με κλίμακα 1:500, το οποίο αποτελεί αναπόσπαστο μέρος της απόφασης αυτής, η εν λόγω έκταση φαίνεται με τα στοιχεία Α, Β, Γ, Δ, Α (ενδεικτικά φαίνεται και στο ενσωματωμένο απόσπασμα φύλλου Γ.Υ.Σ. αριθμ. 6454/1 κλίμακας 1:5000 με μαύρο περίγραμμα και κίτρινο χρώμα) και με όρια:

Ανατολικά: Με οδό Γενναδίου.

Δυτικά: Με δασική αναδασωτέα έκταση και οικία.

Βόρεια: Με δασική αναδασωτέα έκταση.

Νότια: Με δασική αναδασωτέα έκταση.

Η απόφαση αυτή ισχύει από της κοινοποιήσεώς της αρμοδίως (άρθρο 41 ν. 998/1979) και προ της δημοσίευσής της στην Εφημερίδα της Κυβερνήσεως (άρθρο 37 ν. 3200/1955).

Η απόφαση αυτή να δημοσιευθεί στην Εφημερίδα της Κυβερνήσεως.

Πειραιάς, 15 Ιουνίου 2007

Ο Γενικός Γραμματέας Περιφέρειας
ΧΑΡ. ΜΑΝΙΑΤΗΣ


ΤΟΠΟΓΡΑΦΙΚΟ ΔΙΑΓΡΑΜΜΑ

Δημόσιας Δασικής Αναδασωτέας έκτασης στην οποία παρατηρήθηκαν παράνομες διακατοχικές επεμβάσεις από την κ. Βαρθάλη Φωτεινή, εμβαδού 180 τ.μ. με στοιχεία Α,Β,Γ,Δ,Α και κηρύσσεται αναδασωτέα στη θέση «Άνω Νεάπολη» Περιφέρειας Δήμου Νίκαιας, οδός Τέρμα Γενναδίου. Η έκταση έχει κηρυχθεί αναδασωτέα με την υπ' αριθμ. 108424/34 απόφαση Υπ. Γεωργίας.

Κλίμακα 1: 500



Απόσπασμα Χάρτου Γ.Υ.Σ. 1:5000
Αριθμ. Πινακίδας 6454/1
Στο οποίο φαίνεται η θέση της
αναδασωτέας έκτασης

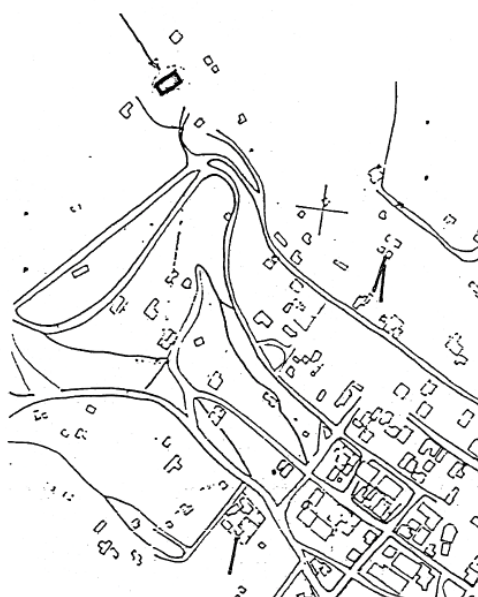

04-05-2007

Η Συντάκτρια

Σηφ
Γεωργίου Γιασεμή
Δασοπόνος

ΕΘΝΙΚΟ ΤΥΠΟΓΡΑΦΕΙΟ
Για τεχνικούς λόγους στο σχεδιάγραμμα
έγινε σμίκρυνση κατά ποσοστό 78 %

Θεωρήθηκε και επισυνάπτεται στην υπ' αριθμ. 4871/06/2007 πρότασή μας.

1334/15-6-07
ΠΕΙΡΑΙΑΣ...14.1.6.../2007
Ο Δ/ντής Δασών
Αθήνα, 15-6-07.
ΓΕΝΙΚΟΣ ΓΡΑΜ. ΠΕΡ. ΑΤΤΙΚΗΣ
ΕΛΛΗΝΙΚΗ ΔΗΜΟΚΡΑΤΙΑ
ΠΕΡΙΦΕΡΕΙΑ ΑΤΤΙΚΗΣ
ΔΙΕΥΘΥΝΣΗ ΔΑΣΩΝ
ΜΠΑΓΔΑΚΙΩΝΗΣ ΚΩΝ/ΝΟΣ
Δασολόγος

Αριθμ. 1669

(2)

Μερική άρση της υπ' αριθμ. 24207/8.3.1928 απόφασης του Υπουργού Γεωργίας με την οποία κηρύχθηκε ως αναδασωτέα, δημόσια δασική έκταση εμβαδού 90 στρεμμάτων στην θέση «Λόφος Γηροκομείου», Δήμου Πατρέων, Ν. Αχαΐας.

Ο ΓΕΝΙΚΟΣ ΓΡΑΜΜΑΤΕΑΣ ΠΕΡΙΦΕΡΕΙΑΣ
ΔΥΤΙΚΗΣ ΕΛΛΑΔΑΣ

Έχοντας υπόψη:

1. Το άρθρο 41 παρ. 1 ν. 998/1979, όπως συμπληρώθηκε με το άρθρο 1 παρ. 8 ν. 3208/2003.

2. Τις διατάξεις του ν. 2503/1997 «Διοίκηση, οργάνωση, στελέχωση της Περιφέρειας, ρύθμιση θεμάτων για την τοπική αυτοδιοίκηση και άλλες διατάξεις».

3. Την υπ' αριθμ. 186/30.6.1998 απόφαση Γ.Γ.Π.Δ.Ε «Άσκηση αρμοδιοτήτων Γενικού Γραμματέα Περιφέρειας Δυτ. Ελλάδας επί θεμάτων ΔΑΣΙΚΩΝ και μεταβίβαση του δικαιώματος υπογραφής στους Προϊσταμένους Υπηρεσιακών Μονάδων της Περιφέρειας».

4. Την υπ' αριθμ. 24207/8.3.1928 απόφαση του Υπουργού Γεωργίας με την οποία κηρύχθηκε ως αναδασωτέα, δημόσια δασική έκταση εμβαδού 90 στρεμμάτων στην θέση «Λόφος Γηροκομείου» Δήμου Πατρέων, Ν. Αχαΐας, λόγω πυρκαγιάς.

5. Την υπ' αριθμ. 2885/23.3.2007 πρόταση του Δασαρχείου Πατρέων για άρση αναδάσωσης τμήματος της ανω-

τέρω έκτασης εμβαδού 3.032,00 τ.μ. στη θέση «Λόφος Γηροκομείου» του Δήμου Πατρέων.

6. Τη θετική εισήγηση της Δ/σης Δασών Ν. Αχαΐας και της Δ/σης Δασών Π.Δ.Ε., αποφασίζουμε:

Αίρουμε την αναδάσωση σε έκταση εμβαδού 3.032,00 τμ που βρίσκεται στην θέση «Λόφος Γηροκομείου» του Δήμου Πατρέων και αποτελεί τμήμα ευρύτερης έκτασης που κηρύχθηκε αναδασωτέα με την υπ' αριθμ. 24207/8.3.1928 απόφαση του Υπουργού Γεωργίας, όπως εμφανίζεται στο τοπογραφικό διάγραμμα κλίμακας 1:500 με τα στοιχεία Δ1, Δ2, Δ3, Δ4, Δ5, Δ6, Δ7, Δ8, Δ9, Δ10, Δ11, Δ12, Δ13, Δ14, Δ15, Δ16, Δ17, Δ1 που θεωρήθηκε από τον Δασάρχη Πατρέων με ημερομηνία 23.3.2007 και αποτελεί αναπόσπαστο μέρος της απόφασης αυτής, για τον λόγο ότι έχει αποκατασταθεί πλήρως η δασική βλάστηση, η οποία αποτελείται από πεύκα μεγάλης ηλικίας.

Η δασική έκταση θα εξακολουθεί να διαχειρίζεται από τις διατάξεις της δασικής νομοθεσίας.

Η παρούσα ισχύει μετά την δημοσίευσή της στο Δήμο Πατρέων, σύμφωνα με το άρθρο 37 του ν. 3200/1955.

Η απόφαση αυτή να δημοσιευθεί στην Εφημερίδα της Κυβερνήσεως.

Πάτρα, 27 Απριλίου 2007

Με εντολή Γενικού Γραμματέα Περιφέρειας
Ο Γενικός Διευθυντής
ΝΙΚΟΛΑΟΣ ΤΣΩΛΗΣ

Αριθμ. 1788

(3)

Κήρυξη δημοτικής δασικής έκτασης 10,017 στρεμ. ως αναδασωτέας, στη θέση «Τσιούμα» Δ.Δ. Μελιβοίας, Δήμου Μελιβοίας.

Ο ΓΕΝΙΚΟΣ ΓΡΑΜΜΑΤΕΑΣ ΠΕΡΙΦΕΡΕΙΑΣ
ΘΕΣΣΑΛΙΑΣ

Έχοντας υπόψη:

1. Τις διατάξεις του ν. 2503/1997 «περί διοικητικής αποκέντρωσης».

2. Την υπ' αριθμ. 1860/23.3.2001 (ΦΕΚ.421/12.4.2001) απόφαση Γ.Γ. Περιφ. Θεσσαλίας «περί εξουσιοδότησης των Προϊστάμενων της Περιφέρειας, των Δ/ντών Δασών των Νομών, των Δασαρχών κλπ να υπογράφουν με εντολή του».

3. Τις διατάξεις των άρθρων 38 παρ.1 και 41 παρ. 1 και 3 του ν. 998/1979 «περί προστασίας των δασών κλπ.».

4. Τις α) 160417/1180/8.7.1980 και β) 182447/3049/24.9.1980 Δ/γές του Υπουργείου Γεωργίας σχετικές με την κήρυξη εκτάσεων ως αναδασωτέων.

δ. Την υπ' αριθμ. 1279/4.4.2007 αναφορά του Δασαρχείου Αγίας με την οποία προτείνεται η κήρυξη της δημοτικής δασικής έκτασης των 10,017 στρεμ. που βρίσκεται στη θέση «Τσιούμα» περιοχής Δ.Δ. Μελιβοίας, Δήμου Μελιβοίας, ως αναδασωτέας, αποφασίζουμε:

Κηρύσσουμε ως αναδασωτέα δημοτική δασική έκταση εμβαδού 10,017 στρεμ., της οποίας η βλάστηση καταστράφηκε λόγω παράνομης υλοτομίας & εκχέρσωσης στη θέση «Τσιούμα» περιοχής Δ. Δ. Μελιβοίας, Δήμου Μελιβοίας και η οποία ορίζεται:

ΑΝΑΤΟΛΙΚΑ: Δημοτικό δάσος Μελιβοίας.

ΔΥΤΙΚΑ: Φερόμενη ιδιοκτησία ιδίου (Σταύρου Ποτού του Ρίζου).

ΒΟΡΕΙΑ: Δημοτικό δάσος Μελιβοίας.

ΝΟΤΙΑ: Δημοτικό δάσος Μελιβοίας.

Η ανωτέρω έκταση απεικονίζεται με τα στοιχεία 1,2,3,4, 5,6,7,8,9,10,11,1 στο διάγραμμα του Δασαρχείου Αγίας το οποίο αποτελεί αναπόσπαστο τμήμα της παρούσης.

Σκοποί της κήρυξης της ανωτέρω έκτασης ως αναδασωτέας, είναι η διατήρηση του δασικού χαρακτήρα αυτής, ο αποκλεισμός διάθεσής της για άλλη χρήση και η αποκατάσταση της καταστραφείσης δασικής βλάστησης. (Η έκταση πριν την εκχέρσωση καλύπτονταν από αείφυλλα πλατύφυλλα σε ποσοστό 100%.)


Η απόφαση αυτή να δημοσιευθεί στην Εφημερίδα της Κυβερνήσεως.

Λάρισα, 18 Ιουνίου 2007

Με εντολή Γενικού Γραμματέα Περιφέρειας
Ο Προϊσταμένος
ΓΕΩΡΓΙΟΣ ΠΑΡΑΣΧΟΣ

ΤΟΠΟΓΡΑΦΙΚΟ ΔΙΑΓΡΑΜΜΑ

Δημοτικής Δασικής έκτασης στη θέση " Τσιούμα " του Δημοτικού Διαμερίσματος Μελιβοίας
 Δήμου Μελιβοίας που εκχερσώθηκε και καταλήφθηκε παράνομα από τον Σταύρο Ποτό του
 Ρίζου κάτοικο Μελιβοίας
 Εμβαδόν: $E1=10.017$ τμ
 Έδαφος: Ασβεστολιθικό
 Κλίση: 0-5%
 Έκθεση: Νοτια Ανατολικά
 Κλίμακα: 1:1000

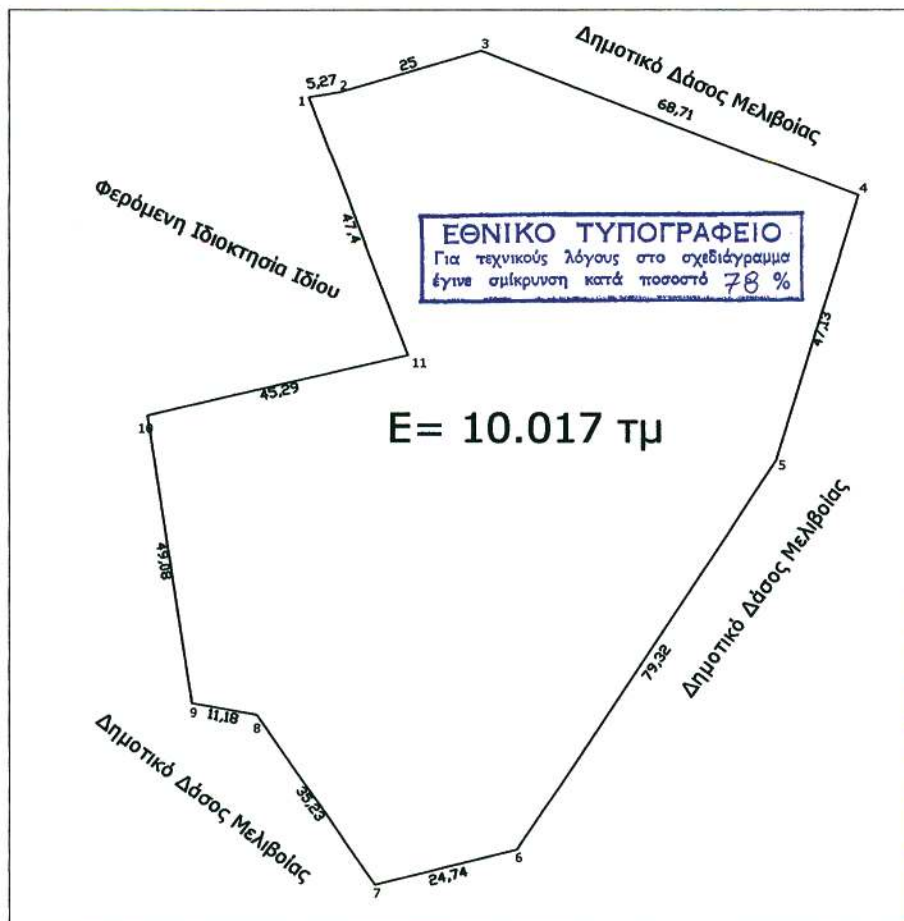**Συντεταγμένες σημεία**

α/α	X	Y
1	0395255	4400905
2	0395261	4400906
3	0395285	4400913
4	0395349	4400888
5	0395335	4400843
6	0395291	4400777
7	0395267	4400771
8	0395247	4400800
9	0395236	4400802
10	0395228	4400850
11	0395272	4400860

ΚΛΙΜΑΚΑ 1:50000

Θέση Καταπατηθείσας Έκτασης



ΘΕΩΡΗΘΗΚΕ
 Αγία 3 / 4 / 2006

Ο Συντάκτης

Δημήτριος Γκαλιούρης
 Δασοπόνος



ΘΕΩΡΗΘΗΚΕ
 Λάρισα 18 / 6 / 2006
 Ο Προϊστάμενος της
 Δ/νσης Δασών Ν. Λάρισας






ΕΘΝΙΚΟ ΤΥΠΟΓΡΑΦΕΙΟ
Για τεχνικούς λόγους στο σχεδιάγραμμα
έγινε σμίκρυνση κατά ποσοστό 78 %

ΚΛΙΜΑΚΑ 1:4000

Απόσπασμα Ορθοφωτοχάρτη Έτους 1996

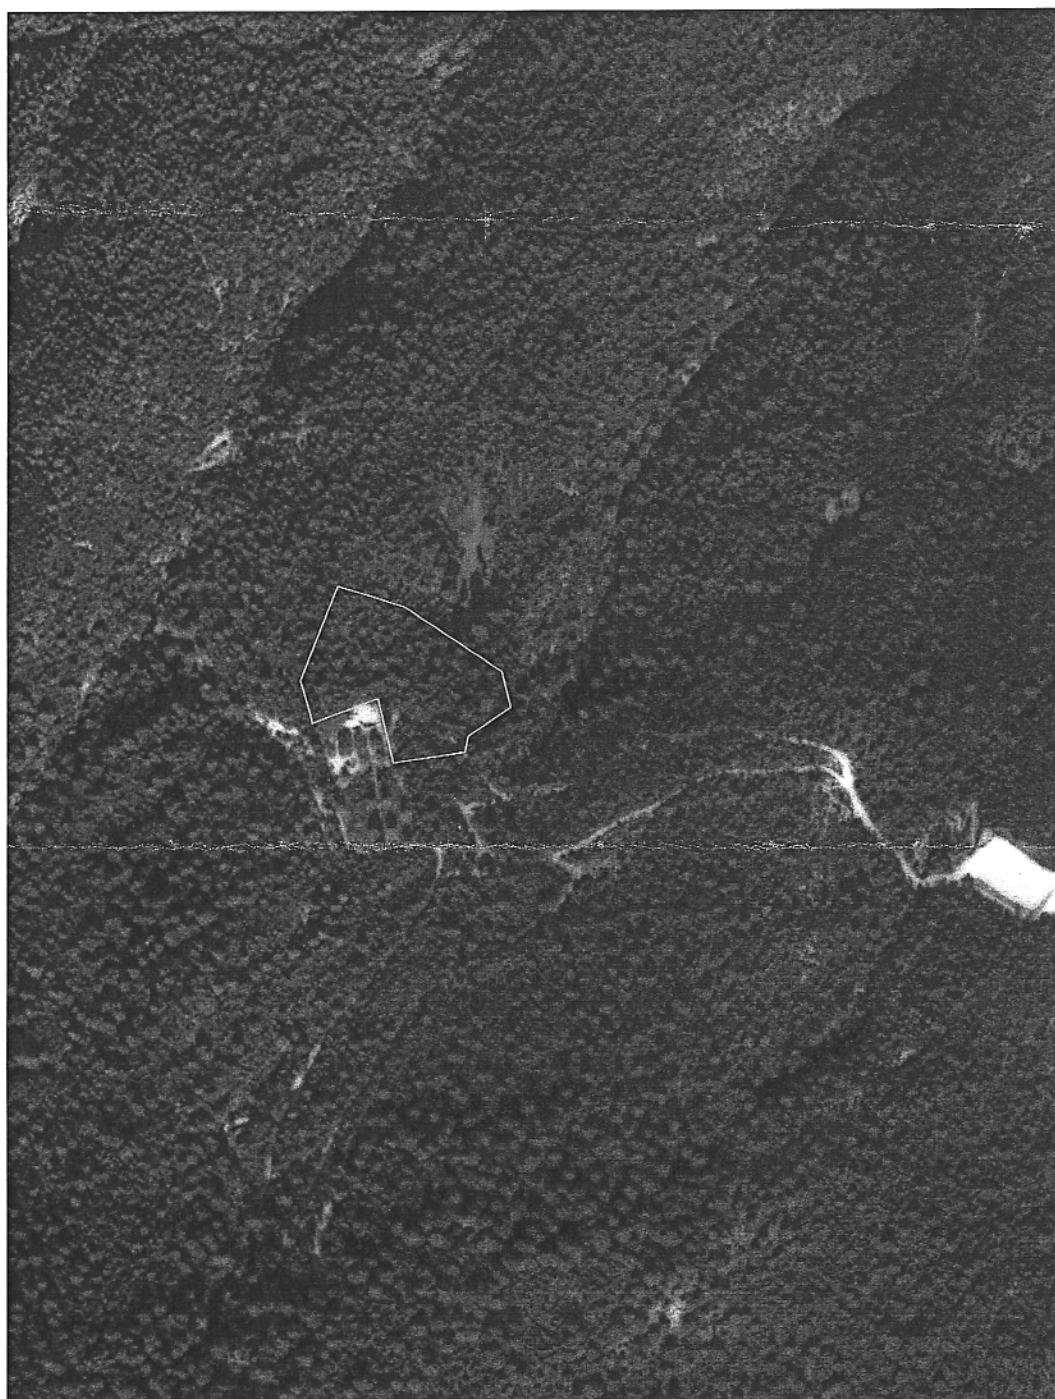


— Όρια εκχερσωθείσας έκτασης



ΕΘΝΙΚΟ ΤΥΠΟΓΡΑΦΕΙΟ
Για τεχνικούς λόγους στο σχεδιάγραμμα
έγινε σύμκρυνση κατά ποσοστό 70 %

ΚΛΙΜΑΚΑ 1:4000

Απόσπασμα Αεροφωτογραφίας Έτους 1945

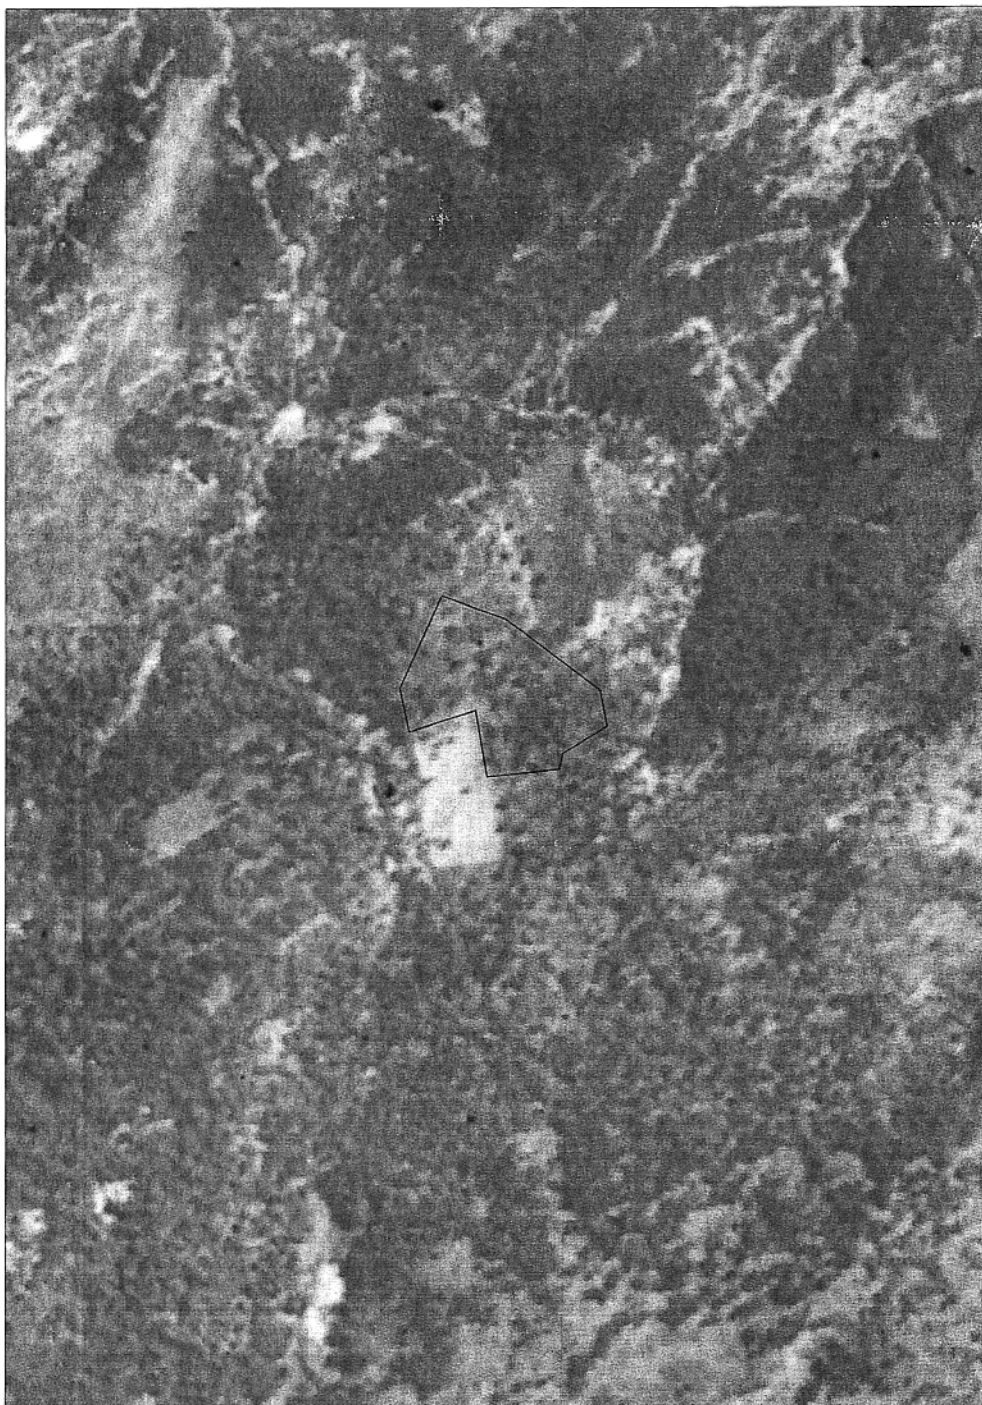

Όρια εκχερσωθείσας έκτασης



* 0 4 0 0 3 0 5 0 6 0 7 0 7 0 0 0 8 *

ΑΠΟ ΤΟ ΕΘΝΙΚΟ ΤΥΠΟΓΡΑΦΕΙΟ

ΚΑΠΟΔΙΣΤΡΙΟΥ 34 * ΑΘΗΝΑ 104 32 * ΤΗΛ. 210 52 79 000 * FAX 210 52 21 004
ΗΛΕΚΤΡΟΝΙΚΗ ΔΙΕΥΘΥΝΣΗ: <http://www.et.gr> — e-mail: webmaster.et@et.gr