



ΕΦΗΜΕΡΙΣ ΤΗΣ ΚΥΒΕΡΝΗΣΕΩΣ

ΤΗΣ ΕΛΛΗΝΙΚΗΣ ΔΗΜΟΚΡΑΤΙΑΣ

ΤΕΥΧΟΣ ΤΕΤΑΡΤΟ

Αρ. Φύλλου 318

12 Ιουλίου 2007

ΠΕΡΙΕΧΟΜΕΝΑ

ΑΠΟΦΑΣΕΙΣ

Συμπληρωματική κήρυξη περιοχής διοικητικής αρμοδιότητας του Δήμου Πατρέων ως «περιοχής αισθητικής αναβάθμισης» και εφαρμογή των διατάξεων της κοινή υπουργική απόφαση με αρ. 21585/27.5.2003 (ΦΕΚ 734 Β'/10.6.2003) στην υπ' όψη περιοχή..... 1

Μερική ανάκληση της υπ' αριθμ. 2500/16.10.1985 (Φ.Ε.Κ 696/Δ'/21.11.1985) απόφασης του Νομάρχη Ανατ. Αττικής «Περί κήρυξης αναδασωτέας εκτάσεως» 38.500 στρ. στις περιοχές των Δήμων και Κοινοτήτων Κερατέας, Λαυρίου, Αγίου Κων/νου και Παλαιάς Φώκαιας του Νομού Αττικής αιτίας πυρκαγιάς, όπως αυτή τροποποιήθηκε με την υπ' αριθμ. 3260/6.11.1991 απόφαση κήρυξης αναδασωτέας Νομάρχη Ανατ. Αττικής, για έκταση 7,750 στρ. (κληροτεμάχιο) στη θέση «Μεγάλα Πεύκα» του Δήμου Κερατέας Αττικής..... 2

ΑΠΟΦΑΣΕΙΣ

Αριθμ. Οικ.180609 (1)
Συμπληρωματική κήρυξη περιοχής διοικητικής αρμοδιότητας του Δήμου Πατρέων ως «περιοχής αισθητικής αναβάθμισης» και εφαρμογή των διατάξεων της κοινή υπουργική απόφαση με αρ. 21585/27.5.2003 (ΦΕΚ 734 Β'/10.6.2003) στην υπ' όψη περιοχή.

Ο ΥΠΟΥΡΓΟΣ ΠΕΡΙΒΑΛΛΟΝΤΟΣ, ΧΩΡΟΤΑΞΙΑΣ ΚΑΙ ΔΗΜΟΣΙΩΝ ΕΡΓΩΝ

Έχοντας υπ' όψη:

1. Τις διατάξεις του άρθρου 90 του «Κώδικα νομοθεσίας για την Κυβέρνηση και τα κυβερνητικά όργανα», που κυρώθηκε με το άρθρο πρώτο του π.δ/τος 63/2005 (ΦΕΚ 98 Α').

2. Τις διατάξεις του π.δ/τος 51/1988 (ΦΕΚ 19Α/1988) «Οργανισμός ΥΠΕΧΩΔΕ».

3. Την υπ' αριθμ. Γ.7724/27.11.2001 (ΦΕΚ 1583 Β'/29.11.01) υπουργική απόφαση «Μεταβίβαση αρμοδιοτήτων της Υπουργού και Υφυπουργού ΠΕ.ΧΩ.Δ.Ε. στο Γεν. Γραμματέα, στους Δ/ντες και τους Προϊσταμένους Δ/νσεων και Τμημάτων του Υ.ΠΕ.ΧΩ.Δ.Ε.»

4. Το άρθρο 272 του Κώδικα Βασικής Πολεοδομικής Νομοθεσίας (ΦΕΚ 580 Δ/1999)

5. Τις διατάξεις του άρθρου 14, παρ. 3 του ν. 3044 (ΦΕΚ 197/27.8.2002) που αναφέρεται στην αποκατάσταση και συντήρηση των όψεων και την εν γένει ανάπτυξη κτιρίων και του περιβάλλοντος χώρου αυτών, καθώς και στην αντικατάσταση των ατομικών κεραιών τηλεοπτικού σήματος με κεντρική και στην απομάκρυνση των κατόπτρων λήψης δορυφορικού τηλεοπτικού σήματος

6. Την υπ' αριθμ. 21585/27.5.2003 (ΦΕΚ 734 Β' /10.6.2003) κοινή υπουργική απόφαση «Προϋποθέσεις, τρόπος και διαδικασία καταβολής επιχορήγησης για αποκατάσταση και συντήρηση όψεων κτιρίων και εν γένει ανάπτυξη αυτών και του περιβάλλοντος χώρου»

7. Την υπ' αριθμ. 100322/426 22.2.2005 (ΦΕΚ 257 Δ' /10.3.2005) υπουργική απόφαση Κήρυξης περιοχής του Δήμου Πατρέων ως «περιοχής αισθητικής αναβάθμισης» που εξακολουθεί να είναι σε ισχύ.

8. Την υπ' αριθμ. 856/14.10.2005 απόφαση του Δημ. Συμβουλίου του Δ. Πατρέων.

9. Την από 16.2.2007 Εισήγηση της Δ/σης Ειδικών Έργων Αναβάθμισης Περιοχών προς το ΚΣΧΟΠ

10. Την υπ' αριθμ. 41/8/28.2.2007 Γνωμοδότηση του Κ.Σ.Χ.Ο.Π. και επειδή:

1. Βάσει του άρθρου 14, παρ. 3 του ν. 3044 μπορεί να παρέχεται στους ιδιοκτήτες ακινήτων που εμπίπτουν σε περιοχές κηρυσσόμενες ως περιοχές αισθητικής αναβάθμισης επιχορήγηση από τον οικείο Ο.Τ.Α. χρηματικού ποσού για την κάλυψη τμήματος της δαπάνης συντήρησης - αποκατάστασης των όψεων των κτιρίων τους.

2. Με την ανωτέρω διαδικασία επιχορήγησης υποστηρίζεται η αντιμετώπιση της προϊούσας γήρανσης και των φθορών του οικοδομικού πλούτου, δεδομένου μάλιστα ότι αυτή είναι επιταχυνόμενη όταν δεν λαμβάνονται εγκαίρως τα απαραίτητα μέτρα.

3. Αναβαθμίζονται αισθητικά οι περιοχές εφαρμογής Προγραμμάτων επιχορήγησης ιδιωτών λαμβανομένου υπόψη ότι η συντήρηση και βαφή των όψεων συνδυάζεται με την απομάκρυνση παράνομων διαφημιστικών πινακίδων, αντικατάσταση των ατομικών τηλεοπτικών κεραιών με κεντρικές και απομάκρυνση των κατόπτρων δορυφορικής λήψης από τους εξώστες των κτιρίων

4. Σύμφωνα με την προβλεπόμενη διαδικασία επιχορήγησης δίδεται η δυνατότητα σχετικού ελέγχου των χρωματισμών, προκειμένου να αποφεύγονται αντισθητικές επεμβάσεις στα υφιστάμενα κτίρια, αποφασίζουμε:

1. Τη συμπληρωματική κήρυξη περιοχής διοικητικής αρμοδιότητας του Δήμου Πατρέων, και συγκεκριμένα των οδών που φαίνονται με πράσινη μελάνη στο διάγραμμα με κλ. 1/5000 που συνοδεύει την παρούσα, ως «περιοχής αισθητικής αναβάθμισης», σύμφωνα με το ν. 3044/2002/άρθρο 14/παρ. 3/α/γγ.

2. Εγκρίνουμε την εφαρμογή των διατάξεων της υπ' αριθμ. 21585/27.05.2003 (ΦΕΚ 734 Β'/10.6.2003 κοινής υπουργικής απόφασης «Προϋποθέσεις, τρόπος και διαδικασία καταβολής επιχορήγησης για αποκατάσταση και συντήρηση όψεων κτιρίων και εν γένει ανάπλαση αυτών

και του περιβάλλοντος χώρου» για αόριστο χρόνο στην παραπάνω περιοχή.

3. Αρμόδιος Φορέας για την εφαρμογή της διαδικασίας επιχορήγησης ορίζεται ο Δήμος Πατρέων

4. Η υλοποίηση του Προγράμματος θα βαρύνει τις πιστώσεις του τεχνικού προγράμματος του Δήμου Πατρέων.


5. Η ισχύς της παρούσας αρχίζει από τη δημοσίευση της στην Εφημερίδα της Κυβερνήσεως.


Η απόφαση αυτή να δημοσιευθεί στην Εφημερίδα της Κυβερνήσεως.

Αθήνα, 20 Ιουνίου 2007

Ο ΥΠΟΥΡΓΟΣ

Γ. ΣΟΥΦΛΙΑΣ

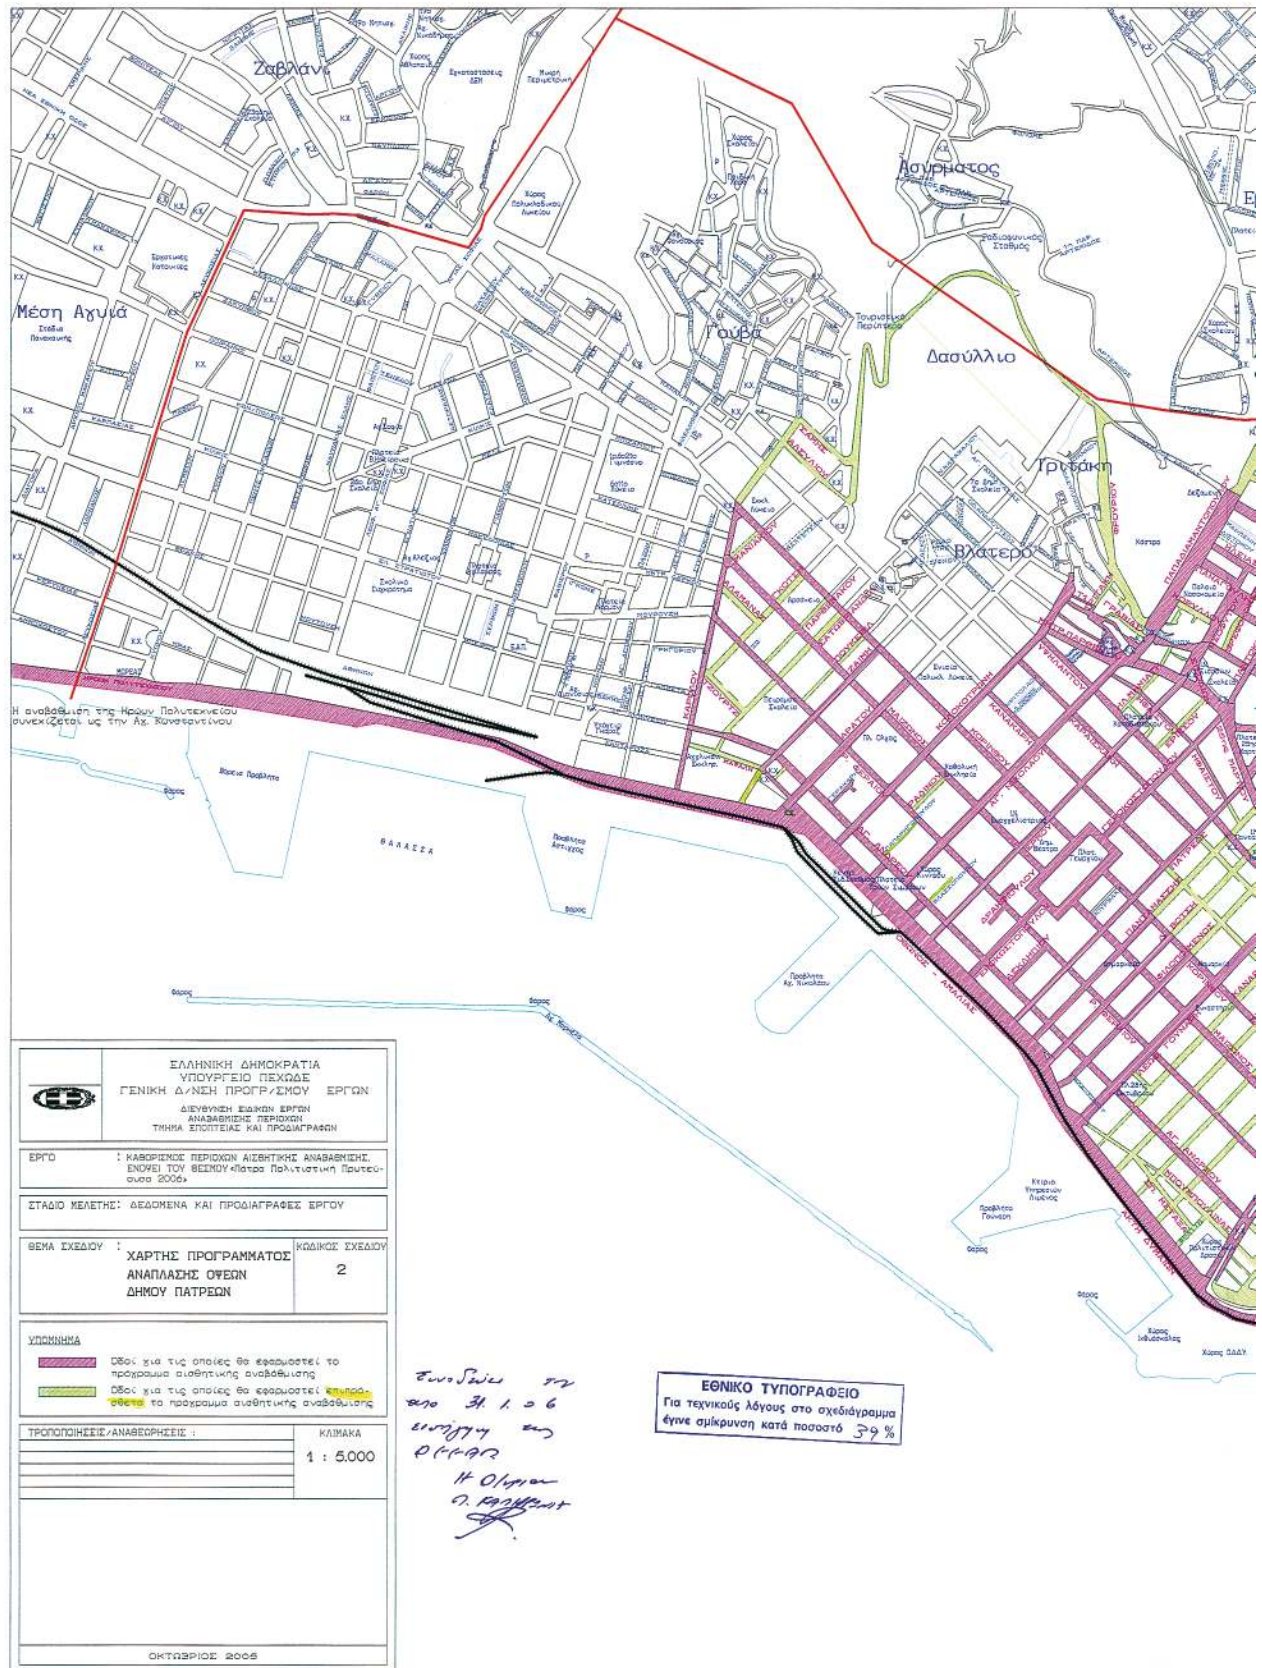

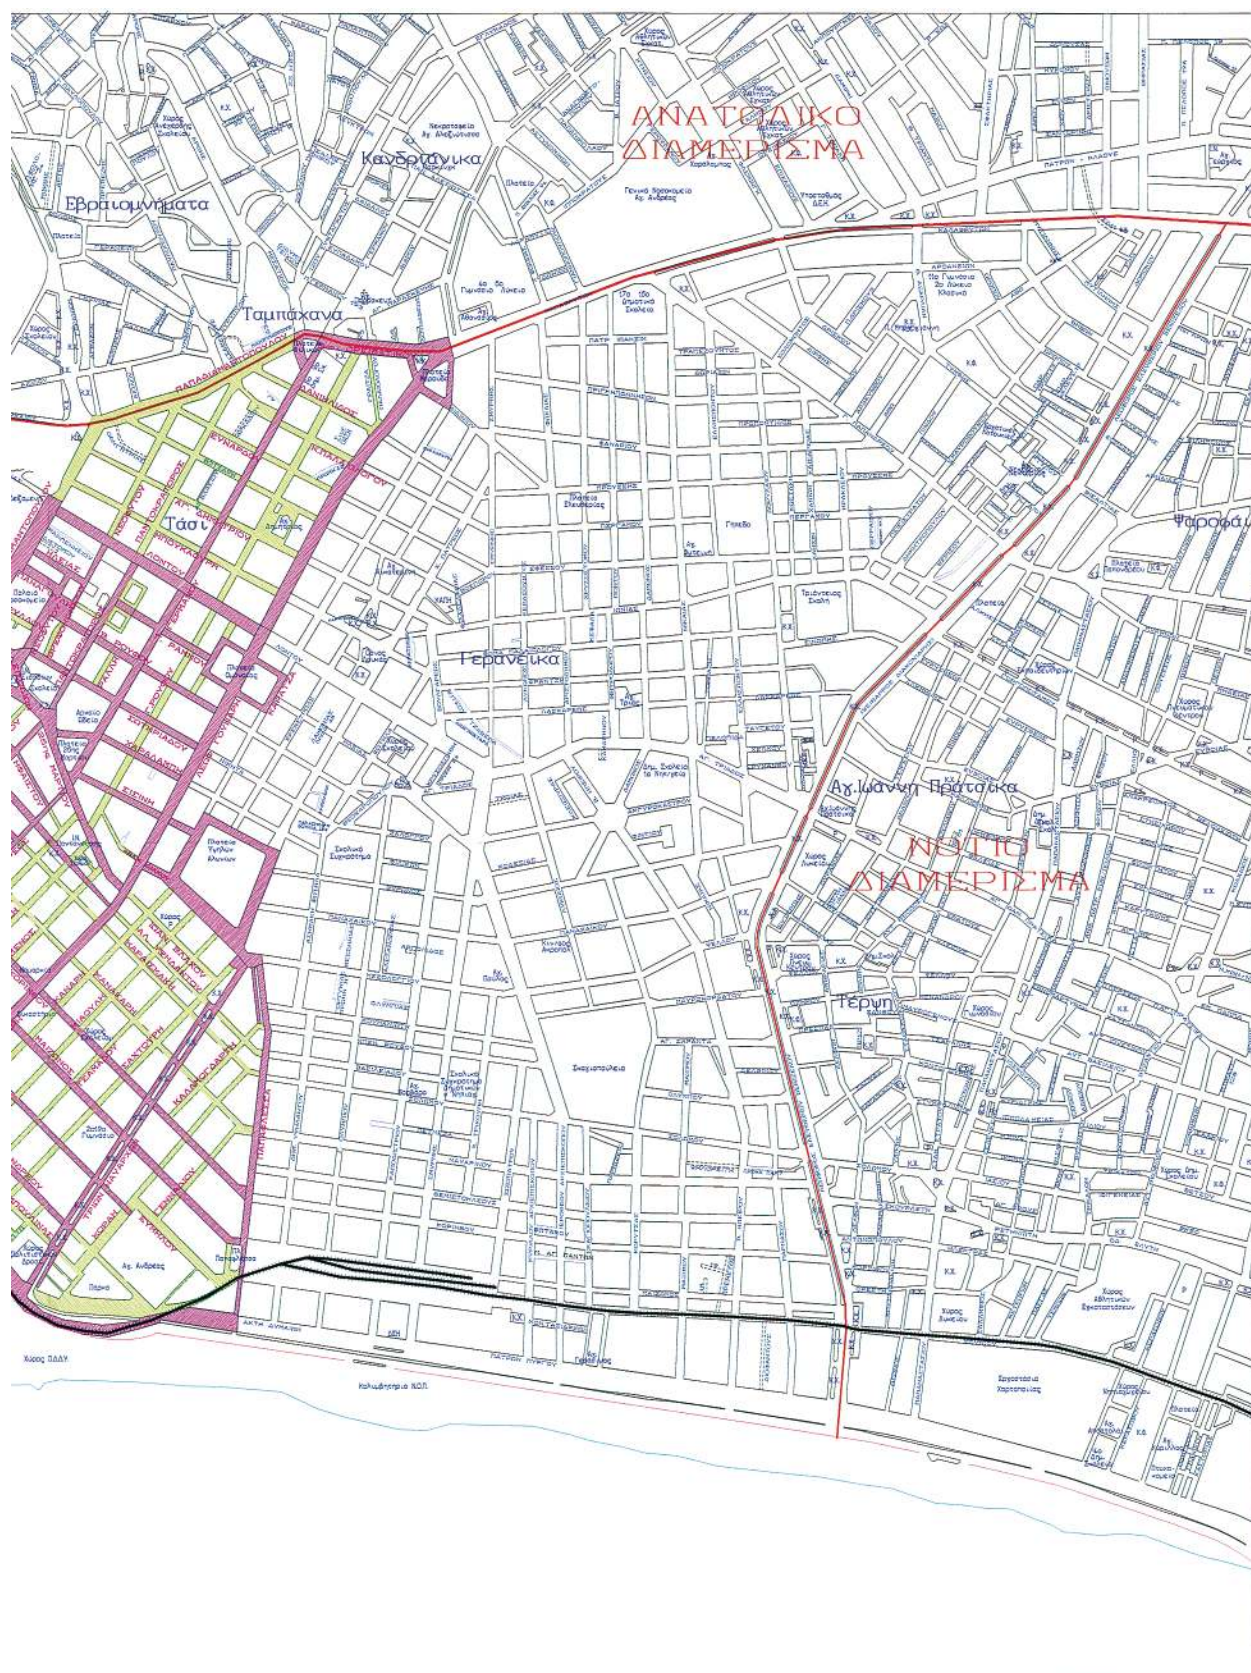

Αριθμ. 440

(2)

Μερική ανάκληση της υπ' αριθμ. 2500/16.10.1985 (Φ.Ε.Κ 696/Δ'/21.11.1985) απόφασης του Νομάρχη Ανατ. Αττικής «Περί κήρυξης αναδασωτέας εκτάσεως» 38.500 στρ. στις περιοχές των Δήμων και Κοινοτήτων Κερατέας, Λαυρίου, Αγίου Κων/νου και Παλαιάς Φώκαιας του Νομού Αττικής αιτίας πυρκαγιάς, όπως αυτή τροποποιήθηκε με την υπ' αριθμ. 3260/6.11.1991 απόφαση κήρυξης αναδασωτέας Νομάρχη Ανατ. Αττικής, για έκταση 7,750 στρ. (κληροτεμάχιο) στη θέση «Μεγάλα Πεύκα» του Δήμου Κερατέας Αττικής.

Ο ΓΕΝΙΚΟΣ ΓΡΑΜΜΑΤΕΑΣ ΠΕΡΙΦΕΡΕΙΑΣ ΑΤΤΙΚΗΣ

Έχοντας υπόψη:

- 1.- Τις διατάξεις:
 - α) Του άρθρου 117 παρ 3 του Συντάγματος της Ελλάδος.
 - β) Του άρθρου 5 του ν. 3200/1955 «περί διοικητικής αποκεντρώσεως» όπως αυτές τροποποιήθηκαν μεταγενέστερα.
 - γ) Του άρθρου 6 του ν. 2503/1997 «Διοίκηση, οργάνωση, στελέχωση της Περιφέρειας κ.λπ.»
 - δ) Του ν. 998/1979 «Περί προστασίας των Δασών και των Δασικών εν γένει εκτάσεων της Χώρας» και ειδικότερα:
 - δα) Του άρθρου 41 παρ. 1
 - δβ) Του άρθρου 38 παρ. 1
 - δγ) Των άρθρων 43 και 44
 - ε) Του ν. 3208/2003 (ΦΕΚ 303/Α'/2003).
- 2.- Την υπ' αριθμ. 1099/26.10.2004 διαταγή του Υπουργού Αγρ. Ανάπτυξης και Τροφίμων.
- 3.- Την υπ' αριθμ. 534/2005 Ατομική Γνωμοδότηση του Νομικού Συμβουλίου του Κράτους που έκανε αποδεκτή ο Γ. Γ. Περιφέρειας Αττικής με την υπ' αριθμ. 3017/26.1.2006 απόφαση του, σύμφωνα με την οποία δεν αρκεί η αναγραφή μόνο στο σώμα της απόφασης ότι «εξαιρούμε της κηρύξεως ως αναδασωτέων τις εκτάσεις των κληροτεμαχίων των κειμένων εντός της μείζονος οριογραμμής της καείσης εκτάσεως όπως αυτή προσδιορίζεται στην υπ' αριθμ. 2500/1985 απόφασή μας, τα οποία κατά το χρόνο επισυμβάσεως της πυρκαγιάς (14.7.1985) είχαν την μορφή της δασικής εκτάσεως της παρ. 2 του αρθ. 3 του ν. 998/1979», αλλά πρέπει με σαφήνεια οι εξαιρέσεις να προσδιορίζονται στο διάγραμμα που συνοδεύει την απόφαση κήρυξης.
- 4.- Την υπ' αριθμ. 328/26.1.2007 πρόταση του Δασαρχείου Λαυρίου και τη συνοδεύουσα αυτήν Δ.Υ./22.1.2007 εισήγηση - έκθεση φωτοερμηνείας του Δασολόγου Χ. Αντωνέλλη μετά σχεδιαγράμματος, σύμφωνα με την οποία προκύπτει ότι έκταση εμβαδού 7,750 στρ., η οποία αποτελεί το υπ' αριθμ. 584 κληροτεμάχιο του αγροκτήματος «Μονή Πεντέλης» έτους 1937 οριστικής διανομής του Υπουργείου Γεωργίας υπέρ Γ.Σ. Καμάρτζας, όπως αυτή περιγράφεται με στοιχεία (Α, Β, Γ, Δ, Ε, Ζ, Η, Θ, Ι, Κ, Α) στο συνημμένο απόσπασμα φύλλου χάρτη Γ.Υ.Σ 6487/2 κλιμ. 1:5000, που συνοδεύει την ανωτέρω

πρόταση του Δασαρχείου Λαυρίου και που ευρίσκεται εντός των ορίων της ως άνω απόφασης κήρυξης, ύστερα από φωτοερμηνεία αεροφωτογραφιών διαδοχικών ετών 1945, 1967, 1980, 1992, και 1998 δεν καλυπτόταν από δασική βλάστηση (ήταν αγρός), αλλά και σήμερα αποτελεί ελαιώνα περιφραγμένο με συρματοπλέγμα. Επομένως έχοντας υπόψη την πιο πάνω γνωμοδότηση, πρέπει να γίνει μερική ανάκληση της ανωτέρω υπ' αριθμ. 2500/16.10.1985 (Φ.Ε.Κ 696/Δ'/21.11.1985) απόφασης του Νομάρχη Ανατ. Αττικής «Περί κήρυξης αναδασωτέας εκτάσεως» 38.500 στρ. στις περιοχές των Δήμων και Κοινοτήτων Κερατέας, Λαυρίου, Αγίου Κων/νου και Παλαιάς Φώκαιας του Νομού Αττικής αιτίας πυρκαγιάς, όπως αυτή τροποποιήθηκε με την υπ' αριθμ. 3260/6.11.1991 απόφαση κήρυξης αναδασωτέας Νομάρχη Ανατ. Αττικής, ως προς την έκταση αυτή των 7,750 στρ.

5.- Τις γενικές διατάξεις του διοικητικού δικαίου περί ανάκλησης των πράξεων της διοίκησης που έχουν εκδοθεί κατά πλάνη περί τα πραγματικά και νομικά δεδομένα, αποφασίζουμε



Ανακαλούμε μερικώς την υπ' αριθμ. 2500/16.10.1985 (Φ.Ε.Κ.696/Δ'/21.11.1985) απόφαση Νομάρχη Ανατ. Αττικής «Περί κήρυξης αναδασωτέας εκτάσεως» 38.500 στρ. στις περιοχές των Δήμων και Κοινοτήτων Κερατέας, Λαυρίου, Αγίου Κων/νου και Παλαιάς Φώκαιας του Νομού Αττικής όπως αυτή τροποποιήθηκε με την υπ' αριθμ. 3260/6.11.1991 απόφαση κήρυξης αναδασωτέας Νομάρχη Ανατ. Αττικής για την έκταση εμβαδού 7,750 στρ. στη θέση «Μεγάλα Πεύκα» του Δήμου Κερατέας Αττικής, η οποία συμπεριλαμβάνεται εντός των ορίων της ως άνω απόφασης κήρυξης, για τους στο σκεπτικό της παρούσας (παρ. 3 και 4) αναφερόμενους λόγους και συγκεκριμένα διότι η έκταση αυτή ήταν ανέκαθεν και είναι μη δασική έκταση (κληροτεμάχιο) και δεν διέπονταν ούτε διέπεται από τις σχετικές ισχύουσες διατάξεις των περί δασών Νόμων και διαταγμάτων και ως εκ τούτου εκ πλάνης εκδόθηκε η ανωτέρω απόφαση κήρυξης ως αναδασωτέα, ως προς την έκταση αυτή των 7,750 στρ. Η έκταση των 7,750 στρ. για την οποία ανακαλείται η κήρυξη της αναδάσωσης, απεικονίζεται με τα στοιχεία οριογραμμής «Α, Β, Γ, Δ, Ε, Ζ, Η, Θ, Ι, Κ, Α» στο προσαρτημένο αναπόσπαστα στην παρούσα απόσπασμα πινακίδας ΓΥΣ υπ' αριθμ. φύλλου 6487/2 κλίμακας 1:5000. Η παρούσα να δημοσιευθεί στην Εφημερίδα της Κυβερνήσεως (άρθρο 41 ν. 998/1979)

Η απόφαση αυτή να δημοσιευθεί στην Εφημερίδα της Κυβερνήσεως.

Αγία Παρασκευή, 8 Μαΐου 2007

Ο Γενικός Γραμματέας Περιφέρειας
ΧΑΡΑΛΑΜΠΟΣ ΜΑΝΙΑΤΗΣ

ΠΡΟΣΑΡΤΑΙ
στην αριθ... 440/2003
απόφασή μας
Αγ. Παρασκευή... 8-5-07
Ο Γεν. Γραμματέας
Περιφέρειας Αττικής
Τ.Υ.
ΧΑΡΑΛΑΜΠΟΣ ΜΑΝΙΑΤΗΣ

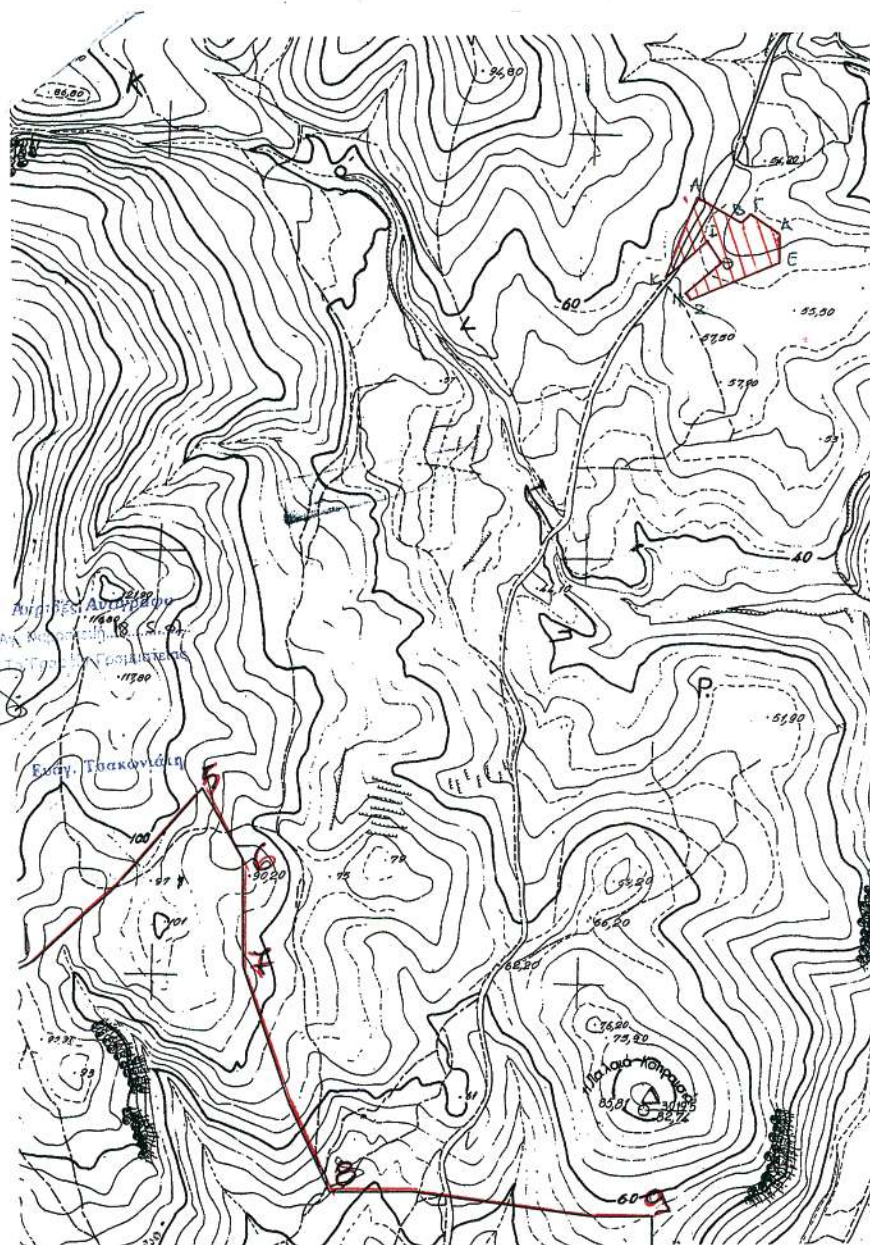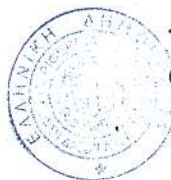

ΥΠΟΜΝΗΜΑ

ΑΠΟΣΠΑΣΜΑ ΠΙΝΑΚΙΔΑΣ Γ.Υ.Σ. 6487/2, Κλ 1:5000

... 5, 6, 7, 8, : Οριογραμμή αναδασωτέας έκτασης με την 2500/16-10-1985 Απόφαση κήρυξης αναδασωτέας του κ. Νομάρχη Ανατ. Αττικής όπως τροποποιήθηκε με την αριθ.3260/06-11-1991 Απόφαση κ. Νομάρχη Ανατ. Αττικής.
(Α,Β,Γ,Δ,Ε,Ζ,Η,Θ,Ι,Κ,Α.): Τμήμα που εμπίπτει στην αναδασωτέα έκταση και προτείνεται η μερική ανάκληση.

22 -1-2007
Ο ΣΥΝΤΑΚΤΗΣ

ΧΡΗΣΤΟΣ ΑΝΤΩΝΕΛΛΗΣ
ΔΑΣΟΛΟΓΟΣ

ΕΘΝΙΚΟ ΤΥΠΟΓΡΑΦΕΙΟ

Για τεχνικούς λόγους στο σχεδιάγραμμα
έγινε σμίκρυνση κατά ποσοστό 56 %

ΘΕΩΡΗΘΗΚΕ ΚΑΙ ΠΡΟΣΑΡΤΑΤΑΙ
Στην με αρ. 328/07 πρόταση
μερικής ανάκλησης απόφασης κήρυξης
αναδασωτέας.

ΛΑΥΡΙΟ 26-1-2007
Μρ.Ε.Γ.Π.Α.
Ο ΔΑΣΑΡΧΗΣ

ΚΑΛΗΒΑΣΙΑΝΗΣ ΑΝΑΣΤΑΣΙΟΣ
ΔΑΣΟΛΟΓΟΣ

ΕΘΝΙΚΟ ΤΥΠΟΓΡΑΦΕΙΟ

ΕΦΗΜΕΡΙΣ ΤΗΣ ΚΥΒΕΡΝΗΣΕΩΣ

ΠΕΡΙΦΕΡΕΙΑΚΑ ΓΡΑΦΕΙΑ ΠΩΛΗΣΗΣ Φ.Ε.Κ.

ΘΕΣΣΑΛΟΝΙΚΗ - Βασ. Όλγας 227	23104 23956	ΛΑΡΙΣΑ - Διοικητήριο	2410 597449
ΠΕΙΡΑΙΑΣ - Ευριπίδου 63	210 4135228	ΚΕΡΚΥΡΑ - Σαμαρά 13	26610 89122
ΠΑΤΡΑ - Κορίνθου 327	2610 638109	ΗΡΑΚΛΕΙΟ - Πεδιάδος 2	2810 300781
ΙΩΑΝΝΙΝΑ - Διοικητήριο	26510 87215	ΜΥΤΙΛΗΝΗ - Πλ. Κωνσταντινουπόλεως 1	22510 46654
ΚΟΜΟΤΗΝΗ - Δημοκρατίας 1	25310 22858		

ΤΙΜΗ ΠΩΛΗΣΗΣ ΦΥΛΛΩΝ ΤΗΣ ΕΦΗΜΕΡΙΔΟΣ ΤΗΣ ΚΥΒΕΡΝΗΣΕΩΣ

Σε έντυπη μορφή

- Για τα Φ.Ε.Κ. από 1 μέχρι 16 σελίδες σε 1 €, προσαυξανόμενη κατά 0,20 € για κάθε επιπλέον οκτασέλιδο ή μέρος αυτού.
- Για τα φωτοαντίγραφα Φ.Ε.Κ. σε 0,15 € ανά σελίδα.

Σε μορφή DVD/CD

Τεύχος	Ετήσια έκδοση	Τριμηνιαία έκδοση	Μηνιαία έκδοση	Τεύχος	Ετήσια έκδοση	Τριμηνιαία έκδοση	Μηνιαία έκδοση
Α'	150 €	40 €	15 €	Α.Α.Π.	110 €	30 €	-
Β'	300 €	80 €	30 €	Ε.Β.Ι.	100 €	-	-
Γ'	50 €	-	-	Α.Ε.Δ.	5 €	-	-
Υ.Ο.Δ.Δ.	50 €	-	-	Δ.Δ.Σ.	200 €	-	20 €
Δ'	110 €	30 €	-	Α.Ε. - Ε.Π.Ε. και Γ.Ε.ΜΗ.	-	-	100 €

- Η τιμή πώλησης μεμονωμένων Φ.Ε.Κ. σε μορφή cd-rom από εκείνα που διατίθενται σε ψηφιακή μορφή και μέχρι 100 σελίδες, σε 5 € προσαυξανόμενη κατά 1 € ανά 50 σελίδες.
- Η τιμή πώλησης σε μορφή cd-rom/dvd, δημοσιευμάτων μιας εταιρείας στο τεύχος Α.Ε.-Ε.Π.Ε. και Γ.Ε.ΜΗ. σε 5 € ανά έτος.

ΠΑΡΑΓΓΕΛΙΑ ΚΑΙ ΑΠΟΣΤΟΛΗ Φ.Ε.Κ.: Τηλεφωνικά: 210 4071010 - fax: 210 4071010 - internet: <http://www.et.gr>

ΕΤΗΣΙΕΣ ΣΥΝΔΡΟΜΕΣ Φ.Ε.Κ.

Τεύχος	Έντυπη μορφή	Ψηφιακή Μορφή	Τεύχος	Έντυπη μορφή	Ψηφιακή Μορφή
Α'	225 €	190 €	Α.Ε.Δ.	10 €	Δωρεάν
Β'	320 €	225 €	Α.Ε. - Ε.Π.Ε. και Γ.Ε.ΜΗ.	2.250 €	645 €
Γ'	65 €	Δωρεάν	Δ.Δ.Σ.	225 €	95 €
Υ.Ο.Δ.Δ.	65 €	Δωρεάν	Α.Σ.Ε.Π.	70 €	Δωρεάν
Δ'	160 €	80 €	Ο.Π.Κ.	-	Δωρεάν
Α.Α.Π.	160 €	80 €	Α' + Β' + Δ' + Α.Α.Π.	-	450 €
Ε.Β.Ι.	65 €	33 €			

- Το τεύχος Α.Σ.Ε.Π. (έντυπη μορφή) θα αποστέλλεται σε συνδρομητές ταχυδρομικά, με την επιβάρυνση των 70 €, ποσό το οποίο αφορά τα ταχυδρομικά έξοδα.
- Για την παροχή πρόσβασης μέσω διαδικτύου σε Φ.Ε.Κ. προηγούμενων ετών και συγκεκριμένα στα τεύχη: α) Α, Β, Δ, Α.Α.Π., Ε.Β.Ι. και Δ.Δ.Σ., η τιμή προσαυξάνεται, πέραν του ποσού της ετήσιας συνδρομής του 2007, κατά 40 € ανά έτος και ανά τεύχος και β) για το τεύχος Α.Ε.-Ε.Π.Ε. & Γ.Ε.ΜΗ., κατά 60 € ανά έτος παλαιότητας.

* Η καταβολή γίνεται σε όλες τις Δημόσιες Οικονομικές Υπηρεσίες (Δ.Ο.Υ.). Το πρωτότυπο διπλότυπο (έγγραφο αριθμ. πρωτ. 9067/28.2.2005 2η Υπηρεσία Επιτρόπου Ελεγκτικού Συνεδρίου) με φροντίδα των ενδιαφερομένων, πρέπει να αποστέλλεται ή να κατατίθεται στο Εθνικό Τυπογραφείο (Καποδιστρίου 34, Τ.Κ. 104 32 Αθήνα).

* Σημειώνεται ότι φωτοαντίγραφα διπλοτύπων, ταχυδρομικές Επιταγές για την εξόφληση της συνδρομής, δεν γίνονται δεκτά και θα επιστρέφονται.

* Οι οργανισμοί τοπικής αυτοδιοίκησης, τα νομικά πρόσωπα δημοσίου δικαίου, τα μέλη της Ένωσης Ιδιοκτητών Ημερησίου Τύπου Αθηνών και Επαρχίας, οι τηλεοπτικοί και ραδιοφωνικοί σταθμοί, η Ε.Σ.Η.Ε.Α., τα τριτοβάθμια συνδικαλιστικά Όργανα και οι τριτοβάθμιες επαγγελματικές ενώσεις δικαιούνται έκπτωσης πενήντα τοις εκατό (50%) επί της ετήσιας συνδρομής (τρέχον έτος + παλαιότητα).

* Το ποσό υπέρ Τ.Α.Π.Ε.Τ. [5% επί του ποσού συνδρομής (τρέχον έτος + παλαιότητα)], καταβάλλεται ολόκληρο (Κ.Α.Ε. 3512) και υπολογίζεται πριν την έκπτωση.

* Στην Ταχυδρομική συνδρομή του τεύχους Α.Σ.Ε.Π. δεν γίνεται έκπτωση.

Πληροφορίες για δημοσιεύματα που καταχωρούνται στα Φ.Ε.Κ. στο τηλ.: 210 5279000.

Φωτοαντίγραφα παιδιών Φ.Ε.Κ.: Μάρνη 8 τηλ.: 210 8220885, 210 8222924, 210 5279050.

Οι πολίτες έχουν τη δυνατότητα ελεύθερης ανάγνωσης των δημοσιευμάτων που καταχωρούνται σε όλα τα τεύχη της Εφημερίδας της Κυβερνήσεως πλην εκείνων που καταχωρούνται στο τεύχος Α.Ε.-Ε.Π.Ε. και Γ.Ε.ΜΗ., από την ιστοσελίδα του Εθνικού Τυπογραφείου (www.et.gr).

Οι υπηρεσίες εξυπηρέτησης πολιτών λειτουργούν καθημερινά από 08:00 μέχρι 13:00



* 0 4 0 0 3 1 8 1 2 0 7 0 7 0 0 8 *

ΑΠΟ ΤΟ ΕΘΝΙΚΟ ΤΥΠΟΓΡΑΦΕΙΟ

ΚΑΠΟΔΙΣΤΡΙΟΥ 34 * ΑΘΗΝΑ 104 32 * ΤΗΛ. 210 52 79 000 * FAX 210 52 21 004
ΗΛΕΚΤΡΟΝΙΚΗ ΔΙΕΥΘΥΝΣΗ: <http://www.et.gr> — e-mail: webmaster.et@et.gr