



ΕΦΗΜΕΡΙΣ ΤΗΣ ΚΥΒΕΡΝΗΣΕΩΣ

ΤΗΣ ΕΛΛΗΝΙΚΗΣ ΔΗΜΟΚΡΑΤΙΑΣ

ΤΕΥΧΟΣ ΤΕΤΑΡΤΟ

Αρ. Φύλλου 325

13 Ιουλίου 2007

ΠΕΡΙΕΧΟΜΕΝΑ

ΑΠΟΦΑΣΕΙΣ

- Κήρυξη ως αναδασωτέας δημόσιας δασικής έκτασης εμβαδού έξι χιλιάδων εξακοσίων (6.600,00) τετρ. μέτρων στη θέση «Αγ. Αντώνιος» του χωριού Τσιβαράς Δήμου Βάμου Νομού Χανίων..... 1
- Οριοθέτηση τμήματος ρέματος Κεραμιώτη με Β.Ο.Α.Κ., στο Δημοτικό Διαμέρισμα Περιβολίων, Δήμου Θερίσου, Νομού Χανίων..... 2

ΑΠΟΦΑΣΕΙΣ

- Αριθμ. 3250 (1)
Κήρυξη ως αναδασωτέας δημόσιας δασικής έκτασης εμβαδού έξι χιλιάδων εξακοσίων (6.600,00) τετρ. μέτρων στη θέση «Αγ. Αντώνιος» του χωριού Τσιβαράς Δήμου Βάμου Νομού Χανίων.

Ο ΓΕΝΙΚΟΣ ΓΡΑΜΜΑΤΕΑΣ ΠΕΡΙΦΕΡΕΙΑΣ ΚΡΗΤΗΣ

Έχοντας υπόψη:

1. Τις διατάξεις του ν. 3200/1955 περί Διοικητικής Αποκέντρωσης, όπως τροποποιήθηκαν και συμπληρώθηκαν μεταγενέστερα με τις διατάξεις του ν. 2503/1997.

2. Τις διατάξεις της υπ' αριθμ. 6730/12.8.2003 του Γενικού Γραμματέα Περιφέρειας Κρήτης περί ορισμού εισηγητού και μεταβίβαση εξουσίας υπογραφής «με εντολή Γενικού Γραμματέα» αποφάσεων εγγράφων κ.λπ.

3. Τις διατάξεις του άρθρου 117 παραγρ. 3 του Συντάγματος των Ελλήνων.

4. Τις διατάξεις του ν. 998/1979 περί προστασίας των δασών κ.λπ. και ειδικότερα του άρθρου 38 παρ. 1 και του άρθρου 41 παρ. 1 όπως συμπληρώθηκε με την παρ. 8 του άρθρου 1 του ν. 3208/2003.

5. Τις διαταγές του Υπουργείου Γεωργίας:

α) 160417/1180/8.7.1980 και

β) 182447/3049/24.9.1980.

Την υπ' αριθμ. 2614/2.5.2007 εισηγητική έκθεση της Δ/σης Δασών Χανίων με την οποία προτείνεται να κηρυχθεί αναδασωτέα έκταση εμβαδού έξι χιλιάδων εξακοσίων (6.600,00) τετρ. μέτρων στη θέση «Αγ. Αντώνιος» χωριού Τσιβαράς Δήμου Βάμου Νομού Χανίων, η

οποία καταλήφθηκε παρανόμως και άνευ αδείας της αρμοδίας Δασικής Αρχής, αποφασίζουμε:

Κηρύσσουμε ως αναδασωτέα την παρανόμως και άνευ αδείας της αρμοδίας δασικής Αρχής κατηλειμένη δημοσία δασική έκταση εμβαδού έξι χιλιάδων εξακοσίων (6.600,00) τετρ. μέτρων στη θέση «Αγ. Αντώνιος» χωριού Τσιβαράς Δήμου Βάμου Νομού Χανίων.

Η αναδασωτέα έκταση απεικονίζεται κατά θέση, σχήμα και μέγεθος σε απόσπασμα χάρτου κλίμακας 1:5000 το οποίο είναι θεωρημένο από το Διευθυντή Δασών Χανίων και προσαρτημένο στην παρούσα απόφασή μας. Η έκταση που αλλοίωσε ο Κοτρωνάκης Μιχαήλ του Γεωργίου βρίσκεται ανατολικά του χωριού Τσιβαράς. Η κλίση του εδάφους είναι περίπου 20-30%, το έδαφος είναι αβαθές με βραχύδεις εξάρσεις κυρίως στο βόρειο τμήμα. Η έκθεση προς τον ορίζοντα είναι νότια και συνορεύει νότια με ρέμα, βόρεια με γεωργικές και δασικές εκτάσεις, δυτικά με γεωργικές εκτάσεις και ανατολικά με δασικές εκτάσεις. Από την έκθεση φωτοερμηνείας δασολόγου της υπηρεσίας μας η έκταση το έτος 1945 καλυπτόταν με θαμνώδη δασική βλάστηση σε ποσοστό περίπου 50%. Τα είδη βλάστησης ήταν κυρίως πρίνος και ασπάλαθος, αντρίκουκιά, σχίνο. Οι συντεταγμένες της αλλοιωμένης έκτασης, στο σύστημα Ε.Γ.Σ.Α. είναι οι εξής: Α=516575,3921097 Β=516548,3921108 Γ=516557, 3921091 Δ=516516,3921091 Ε=516530,3921072 Ζ=516501,3921070, Η=516441, 3921039 Θ=516423,8049, 3920985 Ι=516518, 3921024 Κ= 516573, 3921077.

Τα μήκη των πλευρών της αλλοιωμένης έκτασης είναι τα εξής: ΑΒ= 30μ, ΒΓ=20μ., ΓΔ=41μ., ΔΕ=25μ., ΕΖ=30μ., ΖΗ=67μ., ΗΘ=57μ., ΘΙ=102μ., ΙΚ=76μ., ΚΑ=20μ.

Ο σκοπός για τον οποίο κηρύσσεται αναδασωτέα η έκταση αυτή είναι η διατήρηση του δασικού χαρακτήρα αυτής, η αποκατάσταση με φυσική αναγέννηση της αλλοιωθείσης αυτοφυούς θαμνώδους βλαστήσεως, και ο αποκλεισμός της αυθαίρετου και παρανόμου αλλαγής χρήσεως της εκτάσεως.

Η απόφαση αυτή να δημοσιευθεί στην Εφημερίδα της Κυβερνήσεως.

Ηράκλειο, 18 Μαΐου 2007

Ο Γενικός Γραμματέας Περιφέρειας
ΣΕΡΑΦΕΙΜ ΤΣΟΚΑΣ

Υ Π Ο Μ Ν Η Μ Α

Απόσπασμα χάρτη κλίμακας 1:5000 εκχερσαμένης δημόσιας δασικής έκτασης στη θέση «Αγ. Αντώνιος» χωριού Τσιθαράς Δ. Βάμου ν. Χανίων, με στοιχεία Α, Β, ..., Κ, Α. Εμβαδού έξι χιλιάδων εξακοσίων (6.600,00) τετρ. μέτρων. Οι συντεταγμένες της έκτασης είναι: Α=516575,3921097 Β=516548,3921108 Γ=516557,3921091 Δ=516516,3921091 Ε=516530,3921072 Ζ=516501,3921070, Η=516441,3921039 Θ=516423,8049, 3920985 Ι=516518,3921024 Κ=516573,3921077

Το παρόν ανήκει στην υπ' αριθμ.

απόφαση Γ.Γ.Π. ΚΡΗΤΗΣ.

Θεωρήθηκε

Χανιά 24-4-07

Χανιά 24-4-2007


Ο Δ/ντης Δασών Κρήτης

Μ. Φραγκιάκη
Δασάρχης



ΕΘΝΙΚΟ ΤΥΠΟΓΡΑΦΕΙΟ

Για τεχνικούς λόγους στο σχεδιάγραμμα έγινε σμίκρυνση κατά ποσοστό 78 %

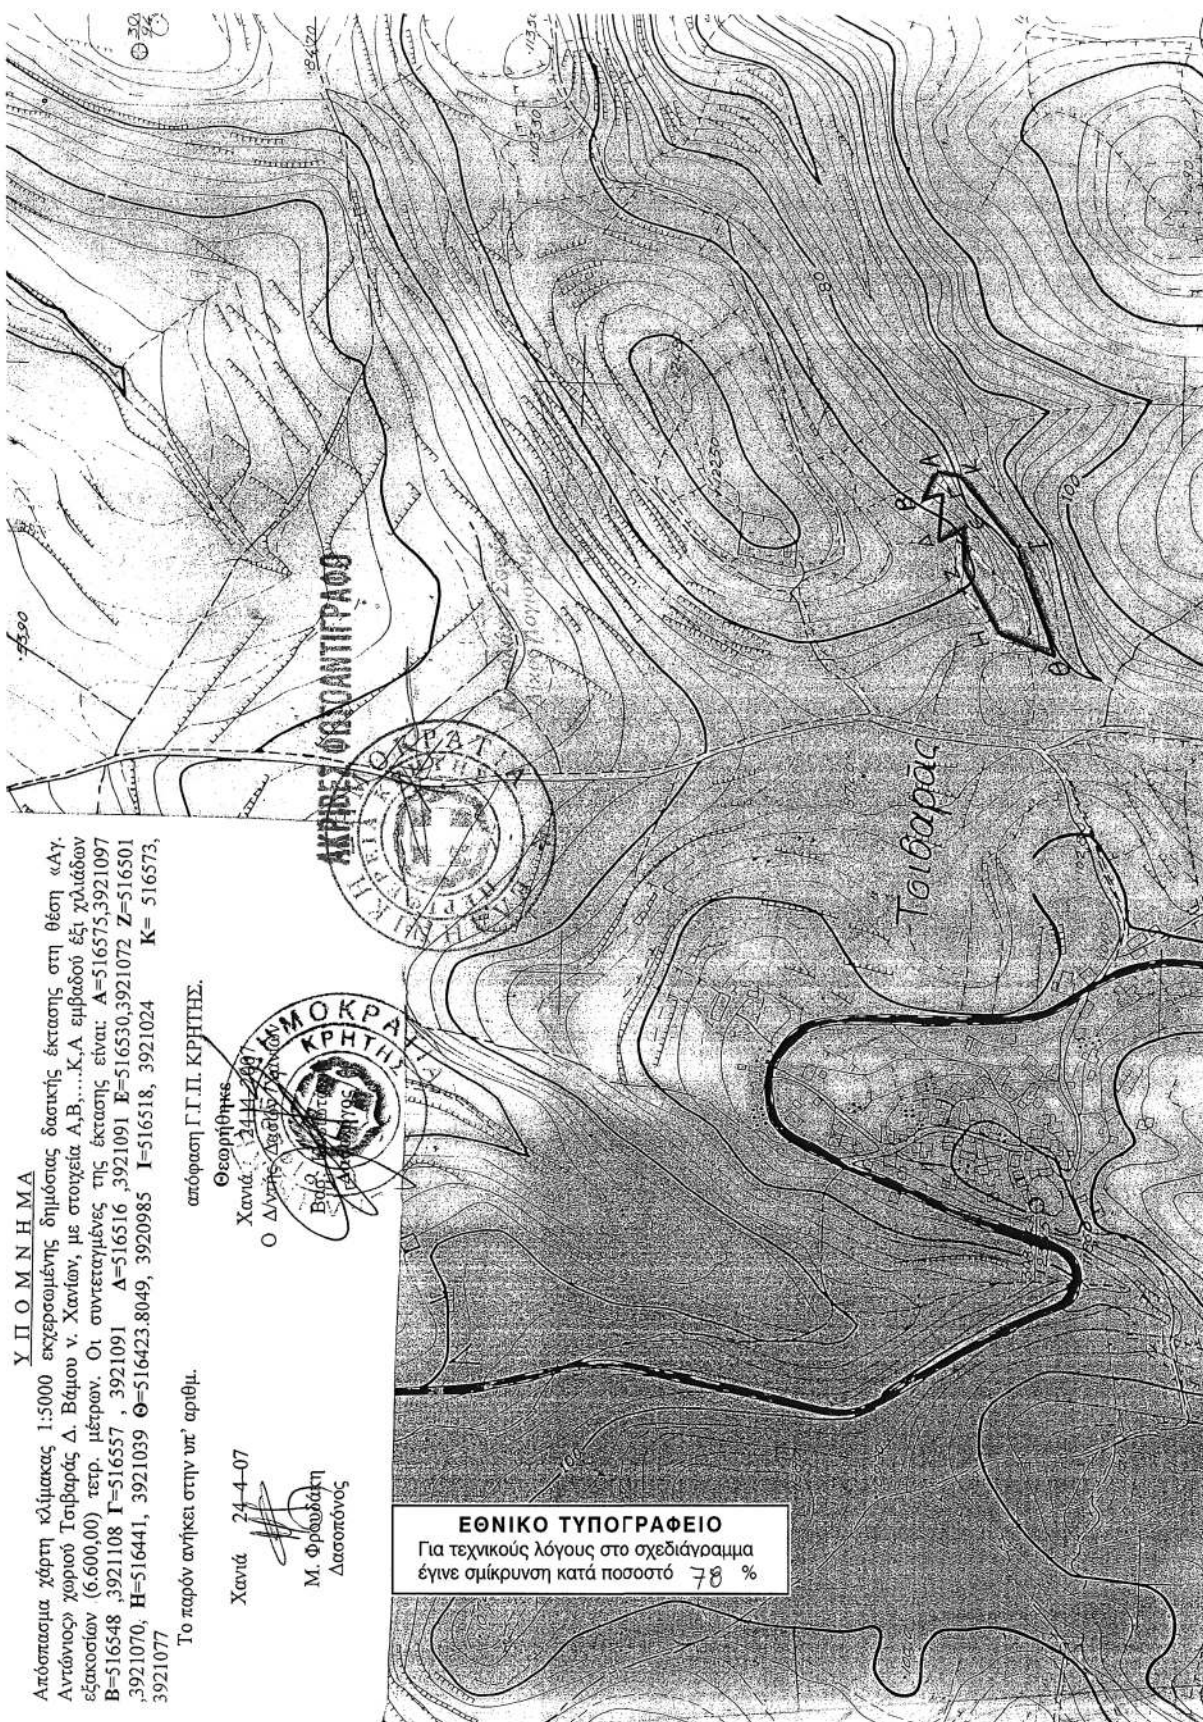

Αριθμ. 1309

(2)

Οριοθέτηση τμήματος ρέματος Κεραμιάτη με Β.Ο.Α.Κ., στο Δημοτικό Διαμέρισμα Περιβολίων, Δήμου Θερίσου, Νομού Χανίων.

Ο ΓΕΝΙΚΟΣ ΓΡΑΜΜΑΤΕΑΣ ΠΕΡΙΦΕΡΕΙΑΣ ΚΡΗΤΗΣ

Έχοντας υπόψη:

1) Τα περί Διοικητικής Αποκεντρώσεως ισχύουσες διατάξεις όπως τροποποιήθηκαν και ισχύουν σήμερα.

2) Τον υπ' αριθμ. 2503/1997 νόμο "περί Διοίκησης, οργάνωσης στελέχωσης της Περιφέρειας κ.λπ."

4) Τον υπ' αριθμ. 2853/16.7.1922 νόμο "περί υδραυλικών εν γένει έργων και αστυνομεύσεων των δημόσιων υδάτων".

5) Τον υπ' αριθμ. 880/1979 νόμο "περί καθορισμού ανωτάτων ορίων συντελεστού δομήσεως και ετέρων τινών ρυθμίσεων της Πολεοδομικής νομοθεσίας", όπως συμπληρώθηκε και τροποποιήθηκε με το άρθρο 5 του ν. 3010/2002.

6) Τις διατάξεις του άρθρου 5 του ν. 3010/2002, που αναφέρονται στη διαδικασία οριοθέτησης και ρύθμισης θεμάτων για τα υδατορέματα.

7) Τις διατάξεις του ν. 1337/83 περί επεκτάσεως των πολεοδομικών σχεδίων κ.λπ. και του άρθρου 6 του ισχύοντος κτιριοδομικού κανονισμού που αφορά την δόμηση κοντά σε ρέματα.

8) Το υπ' αριθμ. 3485/24.5.2007 έγγραφο της Δ.Τ.Υ. Νομαρχιακής Αυτοδιοίκησης Χανίων με το οποίο διαβιβάστηκε για επικύρωση ο καθορισμός των οριογραμμών τμήματος ρέματος στο Δημοτικό Διαμέρισμα Περιβολίων, Δήμου Θερίσου, Νομού Χανίων.

9) Την υπ' αριθμ. 130/2007 θετική απόφαση του Δημοτικού Συμβουλίου του Δήμου Θερίσου, Νομού Χανίων.

10) Τον γενόμενο καθορισμό οριογραμμών σε τμήμα ρέματος στο Δημοτικό Διαμέρισμα Περιβολίων, Δήμου

Θερίσου, ο οποίος έγινε από τη Δ/νση Τεχνικών Υπηρεσιών της Νομαρχιακής Αυτοδιοίκησης Χανίων, μετά από τον έλεγχο και θεώρηση των τοπογραφικών διαγραμμάτων, της τεχνικής έκθεσης και των συνοδευουσών αυτήν υδρολογικών, υδραυλικών και περιβαλλοντικών στοιχείων που συνέταξε ο τοπογράφος μηχανικός Νικόλαος Καλογεράς, για τον καθορισμό των προτεινόμενων οριογραμμών και ύστερα από την προαναφερόμενη γνωμοδότηση του Δημοτικού Συμβουλίου Δήμου Θερίσου, Νομού Χανίων, αποφασίζουμε:

Επικυρώνουμε τις οριογραμμές σε τμήμα ρέματος στο Δημοτικό Διαμέρισμα Περιβολίων, Δήμου Θερίσου, Νομού Χανίων, όπως φαίνονται στα από Απρίλιο 2007 τοπογραφικά διαγράμματα του τοπογράφου μηχανικού Νικολάου Καλογερά, που είναι ελεγμένα και θεωρημένα από τη Δ.Τ.Υ. Νομαρχιακής Αυτοδιοίκησης Χανίων.

Οι οριογραμμές του παραπάνω ρέματος καθορίζονται από τις πολυγωνικές γραμμές που ορίζονται από τα σημεία K1, K2, K3, K4, K5 και από τα σημεία K6, K7, K8, K9, K10. Τα σημεία αυτά αποτυπώνονται στα προαναφερόμενα τοπογραφικά διαγράμματα και περιέχονται σε αυτά με τις συντεταγμένες τους (σύστημα συντεταγμένων είναι το Προβολικό Σύστημα Αναφοράς Ε.Γ.Σ.Α.).

Η υλοποίηση των πολυγωνικών γραμμών των παραπάνω ρεμάτων γίνεται με βάση τις συντεταγμένες των αναφερομένων σημείων που περιέχονται στο υπόψη τοπογραφικό διάγραμμα.

Η απόφαση αυτή να δημοσιευθεί στην Εφημερίδα της Κυβερνήσεως.

Ηράκλειο, 20 Ιουνίου 2007

Ο Γενικός Γραμματέας Περιφέρειας
ΣΕΡΑΦΕΙΜ ΤΣΟΚΑΣ



ΘΕΩΡΗΘΗΚΕ
 24.5.2007
 Ο Διευθυντής Τεχνικών Υπηρεσιών


ΘΕΩΡ. ΜΟΥΝΤΟΚΑΛΑΚΗΣ
 Γ.Ο.Α. ΜΗΧ. με Α' βαθμό

ΕΓΚΡΙΝΕΤΑΙ
 Με την με αριθμό 1309/90-6-07 απόφαση
 της Διεύθυνσης Δημοσίων Έργων
 Ο ΔΙΕΥΘΥΝΤΗΣ

Κωνσταντίνος Σ. Πατεράκης
 Πολιτικός Μηχανικός με Α' β



ΕΛΛΗΝΙΚΗ ΔΗΜΟΚΡΑΤΙΑ
 ΥΠΟΥΡΓΕΙΟ ΓΕΩΡΓΙΑΣ ΚΑΙ ΑΓΡΟΤΙΚΗΣ ΑΝΑΠΤΥΞΗΣ

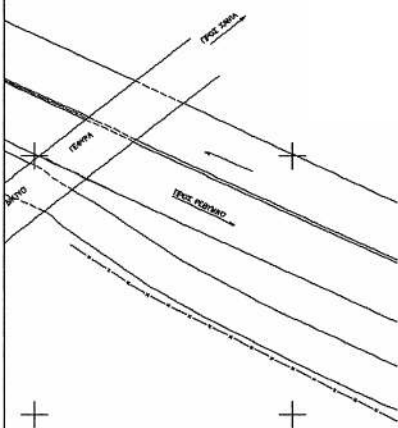

ΣΥΝΤΕΤΑΓΜΕΝΕΣ ΚΟΡΥΦΕΣ ΟΡΙΟΓΡΑΜΜΩΝ ΟΡΙΟΘΕΤΗΣΗΣ

Κορυφή	X	Y
K1	500.122.09	3.927.434.05
K2	500.110.15	3.927.416.06
K3	500.088.76	3.927.393.70
K4	500.080.66	3.927.381.61
K5	500.073.31	3.927.366.21
K6	500.134.42	3.927.428.34
K7	500.124.64	3.927.413.07
K8	500.098.57	3.927.394.86
K9	500.092.76	3.927.376.19
K10	500.085.20	3.927.360.48

ΕΘΝΙΚΟ ΤΥΠΟΓΡΑΦΕΙΟ
 Για τεχνικούς λόγους στο σχέδιο γράφημα έγινε σμίκρυνση κατά ποσοστό 78 %

ΥΠΟΜΝΗΜΑ

ΟΡΙΟΓΡΑΜΜΗ ΟΡΙΟΘΕΤΗΣΗΣ

ΓΡΑΜΜΕΣ ΠΑΝΙΜΥΡΑΣ

ΣΥΜΜΑΤΟΛΟΓΕΙΑ

ΜΗ ΥΠΟΠΤΗΜΕΝΟ ΟΡΙΟ

ΦΡΥΣ ΠΡΑΝΟΥΣ

ΠΟΔΙ ΠΡΑΝΟΥΣ

ΚΤΙΣΜΑΤΑ

ΚΟΡΥΦΕΣ ΟΡΙΟΘΕΤΗΣΗΣ


ΥΠΟΜΕΤΡΑ

ΣΤΑΣΙΣ

45
24.41

0 144542


Βλαχάκης Μανώλης
 Γ.Ο.Α. ΜΗΧ. με Α' βαθμό

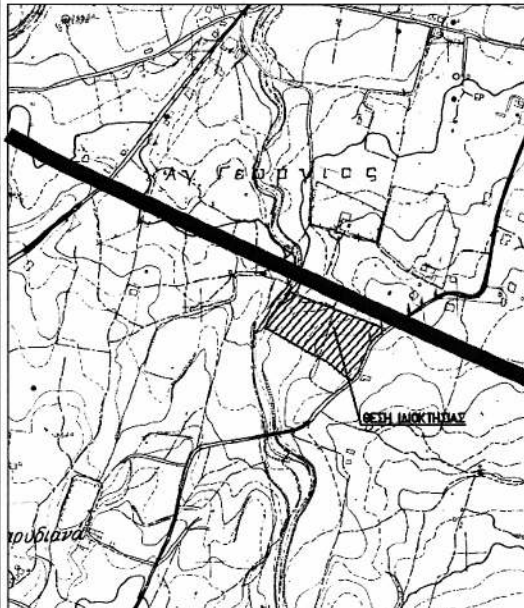


ΑΠΟΣΠΑΣΜΑ ΧΑΡΤΗ ΠΕΡΙΟΧΗΣ ΚΛΙΜΑΚΑΣ 1:5000

ΕΡΓΟΔΟΤΕΣ	1. ΣΤΡΑΤΟΥΔΑΚΗΣ ΓΕΩΡΓΙΟΣ ΤΟΥ ΕΜΜΑΝΟΥΗΛ 2. ΣΤΡΑΤΟΥΔΑΚΗΣ ΘΕΟΔΩΡΟΣ ΤΟΥ ΕΜΜΑΝΟΥΗΛ 3. ΣΤΡΑΤΟΥΔΑΚΗΣ ΕΜΜΑΝΟΥΗΛ ΤΟΥ ΔΗΜΗΤΡΙΟΥ 4. ΣΤΡΑΤΟΥΔΑΚΗΣ ΣΠΥΡΙΔΩΝ ΤΟΥ ΔΗΜΗΤΡΙΟΥ 5. ΣΤΡΑΤΟΥΔΑΚΗΣ ΡΩΣΑΝΗ ΤΟΥ ΣΠΥΡΙΔΩΝΟΣ 6. ΣΤΡΑΤΟΥΔΑΚΗΣ ΠΑΡΑΣΚΕΥΗ ΤΟΥ ΣΠΥΡΙΔΩΝΟΣ
ΕΡΓΟ	ΟΡΙΟΘΕΤΗΣΗ ΡΕΜΜΑΤΟΣ
ΘΕΣΗ ΕΡΓΟΥ	ΕΚΤΟΣ ΟΙΚΙΣΜΟΥ ΠΕΡΙΒΟΛΙΩΝ ΔΗΜΟΥ ΘΕΡΙΣΙΟΥ ΝΟΜΟΥ ΧΑΝΙΩΝ
ΜΕΛΕΤΗΤΗΣ	ΝΙΚΟΣ ΚΑΛΟΓΕΡΗΣ ΑΓΡ. ΤΟΠΟΓΡΑΦΟΣ ΜΗΧΑΝΙΚΟΣ
ΘΕΜΑ ΣΧΕΔΙΟΥ	ΤΟΠΟΓΡΑΦΙΚΟ ΔΙΑΓΡΑΜΜΑ
ΑΡ. ΣΧΕΔΙΟΥ	1
ΚΛΙΜΑΚΑ	1:500
ΥΠΟΓΡΑΦΗ	Ν. ΚΑΛΟΓΕΡΗΣ ΔΙΠΛ. ΑΓΡΟΝΟΜΟΣ ΑΡΙΣΤΟΤΕΛΕΩΣ ΜΕΛΟΣ ΤΕΕ ΑΓΡΟΝΟΜΩΝ ΜΗΤΡΩΟΥ 3775/8 ΑΦΜ 027319160 Γ.Ζ. ΑΝΑΚΑΚΗ ΤΗΛ. 2821 0 44510 FAX 2821 0 41445 Β. ΚΑΛΟΓΕΡΗΣ ΔΙΠΛ. ΑΓΡΟΝΟΜΟΣ ΑΡΙΣΤΟΤΕΛΕΩΣ ΜΕΛΟΣ ΤΕΕ ΑΓΡΟΝΟΜΩΝ ΜΗΤΡΩΟΥ 3775/8 ΑΦΜ 027319160 Γ.Ζ. ΑΝΑΚΑΚΗ ΤΗΛ. 2821 0 44510 FAX 2821 0 41445 ΕΛΕΓΧΘΗΚΕ

ΑΠΡΙΛΙΟΣ 2007

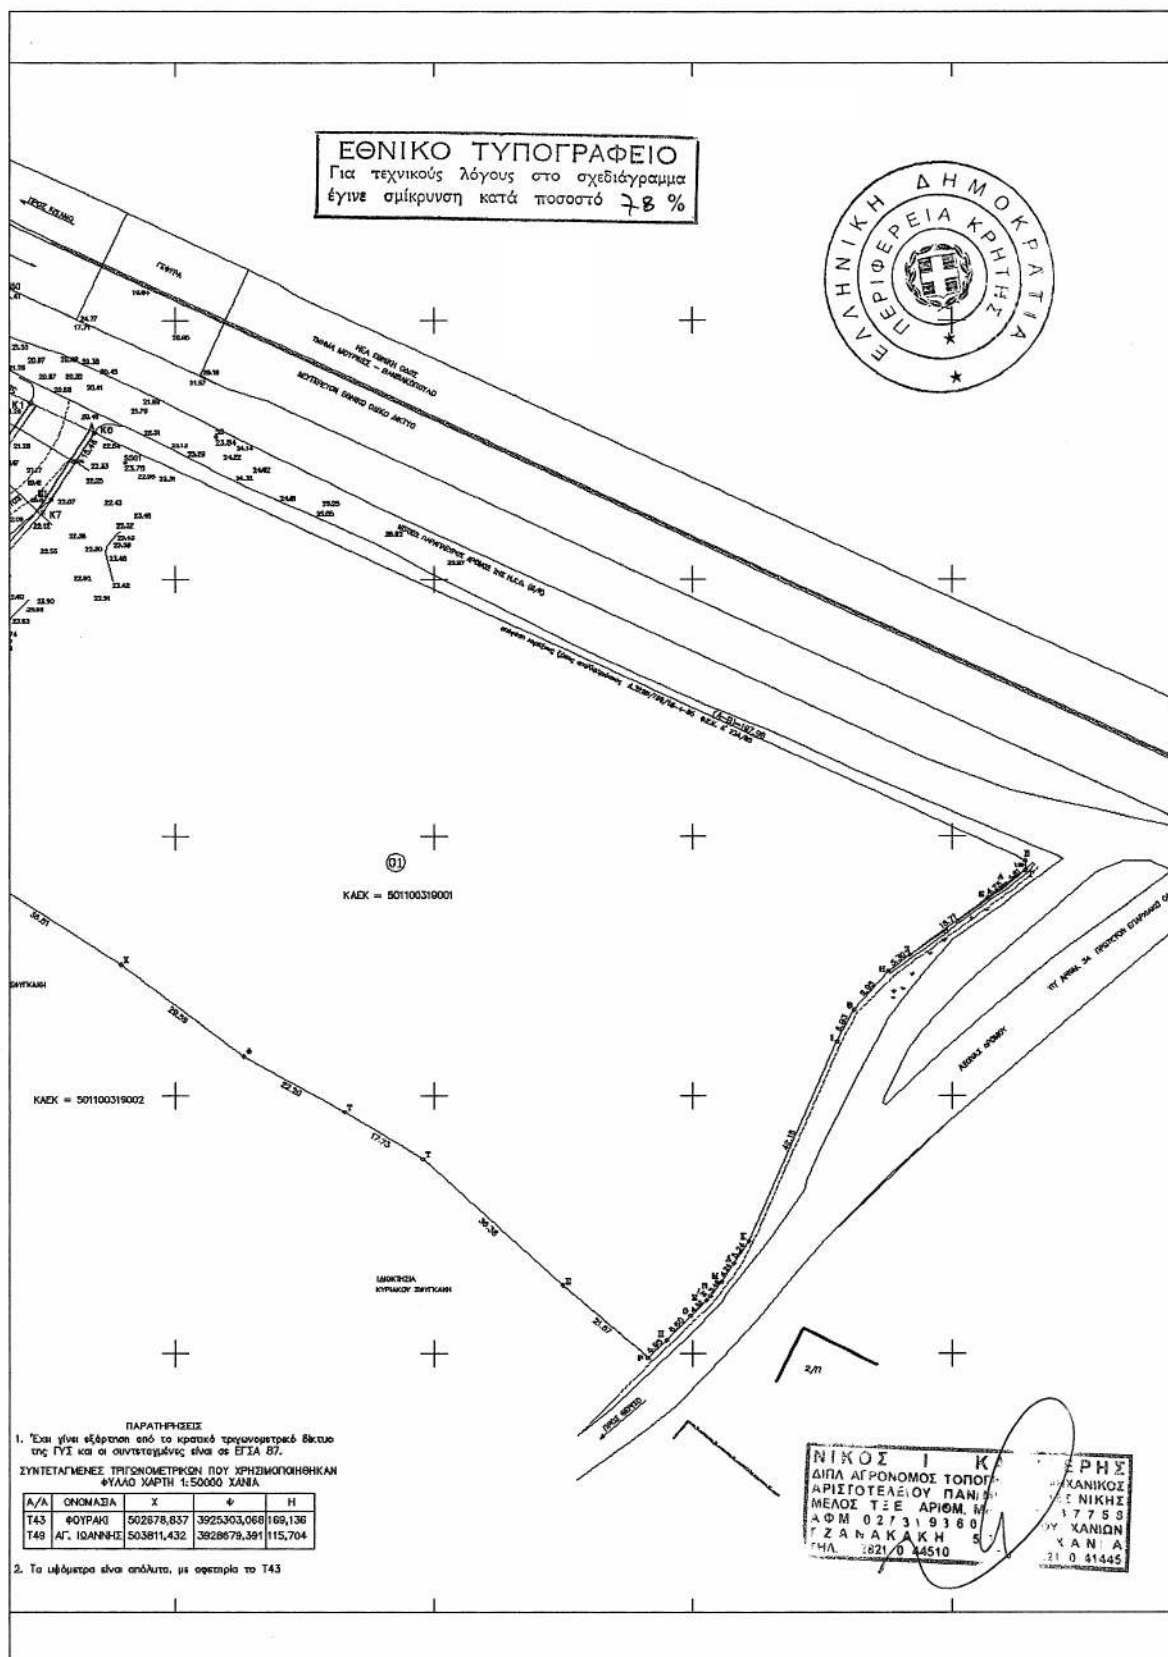

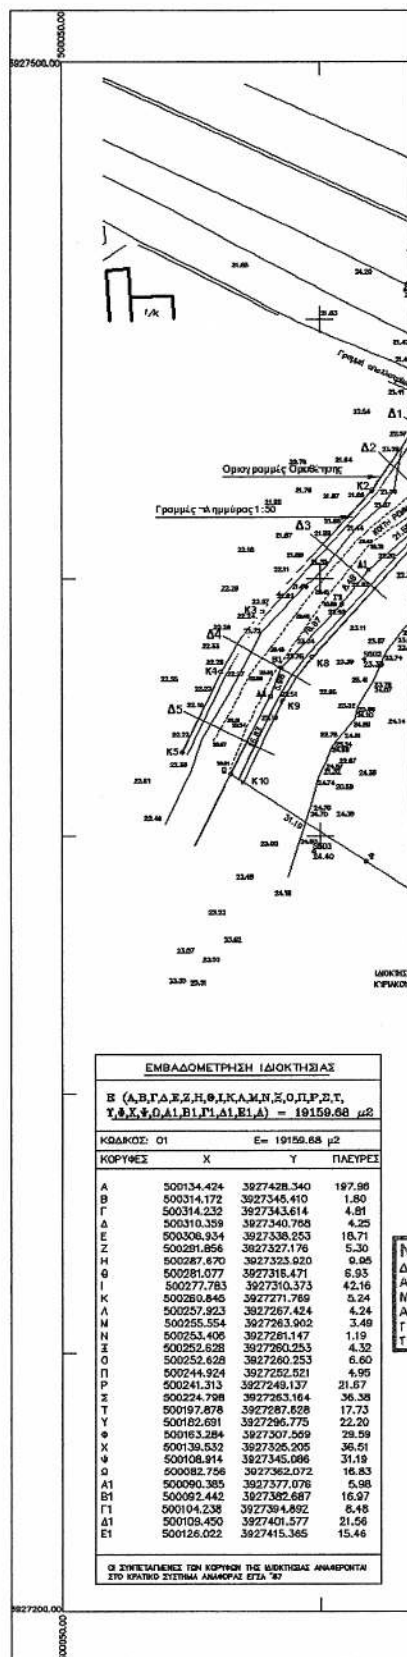

ΟΡΘΟΡΗΘΗΚΕ
 Υπό 24.5.2007
 Ο Διευθυντής Τεχνικών Υπηρεσιών

ΟΣΟΑ. ΜΟΝΙΜΟΚΑΛΑΜΗΣ
 ΓΕΩΛ. ΜΗΧ. ΜΕ Δ.Ε.

Ο ΕΛΕΓΧΑΣ

Βλ. έκφ. Μανώλης
 ΠΟΛ. ΜΗΧ. με Α' βαθμό

ΕΘΝΙΚΟ ΤΥΠΟΓΡΑΦΕΙΟ
 Για τεχνικούς λόγους στο σχεδιάγραμμα
 έγινε σμίκρυνση κατά ποσοστό 78 %

ΝΙΚΟΣ Ι. ΚΑΛΟΓΕΡΗΣ
 ΔΙΠΛ. ΑΓΡΟΝΟΜΟΣ ΤΟΠΟΓΡΑΦΟΣ ΜΗΧΑΝΙΚΟΣ
 ΑΡΙΣΤΟΤΕΛΕΟΥ ΠΑΝ. ΜΙΟΥ ΘΕΣΣΟΝΙΚΗΣ
 ΜΕΛΟΣ ΤΗΣ ΑΡΙΘΜ. ΜΗΤΡΟΥΧΟΥ 1715
 ΑΦΜ 02'319160 Α ΔΟΥ ΧΑΛΚΙΔΑΣ
 Γ. ΖΑΝΑΚΑΚΗ 56 ΧΑΛΚΙΔΑΣ
 ΤΗΛ. 2821 0 44510 FAX 2821 0 41445

ΣΥΝΤΕΤΑΓΜΕΝΕΣ ΚΟΡΥΦΩΝ ΡΕΜΑΤΟΣ		
ΚΟΡΥΦΗ	Χ	Ψ
K1	500122.09	3927434.05
K2	500110.15	3927416.96
K3	500088.76	3927393.70
K4	500080.86	3927381.91
K5	500073.31	3927366.21
K6	500134.42	3927428.34
K7	500124.54	3927413.07
K8	500098.57	3927384.86
K9	500092.76	3927376.19
K10	500085.20	3927360.48

ΝΙΚΟΣ Ι. ΚΑΛΟΓΕΡΗΣ
ΔΙΠΛ. ΑΓΡΟΝΟΜΟΣ ΤΟΠΟΓΡΑΦΟΣ/ΜΗΧΑΝΙΚΟΣ
ΑΡΙΣΤΟΤΕΛΕΟΥ ΠΑΝ. ΜΙΟΥ ΘΕΣ. ΝΙΚΗΣ
ΜΕΛΟΣ Τ.Ε.Ε. ΑΡΙΘΜ. ΜΗΤΡΩΟΥ 3775/8
ΑΦΜ 021319150 ΑΔΟΥ ΧΑΝΙΩΝ
Γ. ΖΑΝΑΚΑΚΗ 58 ΧΑΝΙΑ
ΤΗΛ. 2821 0 44510 FAX 2821 0 41445



ΕΓΚΡΙΝΕΤΑΙ
Με την με αριθμό 1309/2016 απόφαση
της Διεύθυνσης Δημοσίων Έργων
Ο ΔΙΕΥΘΥΝΤΗΣ
Χρυσόστομος Ρ. Πατεράκης
Πολιτικός Μηχανικός με Α' β

ΕΘΝΙΚΟ ΤΥΠΟΓΡΑΦΕΙΟ
Για τεχνικούς λόγους στο σχεδιάγραμμα
έγινε σμίκρυνση κατά ποσοστό 85 %



ΘΕΩΡΗΘΗΚΕ
Χανιά 24.5.2007
Ο Διευθυντής Τεχνικών Υπηρεσιών

ΘΕΩΡ. ΜΟΥΝΤΟΚΑΛΑΚΗΣ
ΠΟΛ. ΜΗΧ. ΚΑΙ Δ.Ε.

Ο ΕΛΕΓΞΤΗΣ

Βλαχάκης Μανώλης
ΠΟΛ. ΜΗΧ. με Α' βαθμό

ΕΘΝΙΚΟ ΤΥΠΟΓΡΑΦΕΙΟ

ΕΦΗΜΕΡΙΣ ΤΗΣ ΚΥΒΕΡΝΗΣΕΩΣ

ΠΕΡΙΦΕΡΕΙΑΚΑ ΓΡΑΦΕΙΑ ΠΩΛΗΣΗΣ Φ.Ε.Κ.

ΘΕΣΣΑΛΟΝΙΚΗ - Βασ. Όλγας 227	23104 23956	ΛΑΡΙΣΑ - Διοικητήριο	2410 597449
ΠΕΙΡΑΙΑΣ - Ευριπίδου 63	210 4135228	ΚΕΡΚΥΡΑ - Σαμαρά 13	26610 89122
ΠΑΤΡΑ - Κορίνθου 327	2610 638109	ΗΡΑΚΛΕΙΟ - Πεδιάδος 2	2810 300781
ΙΩΑΝΝΙΝΑ - Διοικητήριο	26510 87215	ΜΥΤΙΛΗΝΗ - Πλ. Κωνσταντινουπόλεως 1	22510 46654
ΚΟΜΟΤΗΝΗ - Δημοκρατίας 1	25310 22858		

ΤΙΜΗ ΠΩΛΗΣΗΣ ΦΥΛΛΩΝ ΤΗΣ ΕΦΗΜΕΡΙΔΟΣ ΤΗΣ ΚΥΒΕΡΝΗΣΕΩΣ

Σε έντυπη μορφή

- Για τα Φ.Ε.Κ. από 1 μέχρι 16 σελίδες σε 1 €, προσαυξανόμενη κατά 0,20 € για κάθε επιπλέον οκτασέλιδο ή μέρος αυτού.
- Για τα φωτοαντίγραφα Φ.Ε.Κ. σε 0,15 € ανά σελίδα.

Σε μορφή DVD/CD

Τεύχος	Ετήσια έκδοση	Τριμηνιαία έκδοση	Μηνιαία έκδοση	Τεύχος	Ετήσια έκδοση	Τριμηνιαία έκδοση	Μηνιαία έκδοση
Α'	150 €	40 €	15 €	Α.Α.Π.	110 €	30 €	-
Β'	300 €	80 €	30 €	Ε.Β.Ι.	100 €	-	-
Γ'	50 €	-	-	Α.Ε.Δ.	5 €	-	-
Υ.Ο.Δ.Δ.	50 €	-	-	Δ.Δ.Σ.	200 €	-	20 €
Δ'	110 €	30 €	-	Α.Ε. - Ε.Π.Ε. και Γ.Ε.ΜΗ.	-	-	100 €

- Η τιμή πώλησης μεμονωμένων Φ.Ε.Κ. σε μορφή cd-rom από εκείνα που διατίθενται σε ψηφιακή μορφή και μέχρι 100 σελίδες, σε 5 € προσαυξανόμενη κατά 1 € ανά 50 σελίδες.
- Η τιμή πώλησης σε μορφή cd-rom/dvd, δημοσιευμάτων μιας εταιρείας στο τεύχος Α.Ε.-Ε.Π.Ε. και Γ.Ε.ΜΗ. σε 5 € ανά έτος.

ΠΑΡΑΓΕΛΙΑ ΚΑΙ ΑΠΟΣΤΟΛΗ Φ.Ε.Κ.: Τηλεφωνικά: 210 4071010 - fax: 210 4071010 - internet: <http://www.et.gr>

ΕΤΗΣΙΕΣ ΣΥΝΔΡΟΜΕΣ Φ.Ε.Κ.

Τεύχος	Έντυπη μορφή	Ψηφιακή Μορφή	Τεύχος	Έντυπη μορφή	Ψηφιακή Μορφή
Α'	225 €	190 €	Α.Ε.Δ.	10 €	Δωρεάν
Β'	320 €	225 €	Α.Ε. - Ε.Π.Ε. και Γ.Ε.ΜΗ.	2250 €	645 €
Γ'	65 €	Δωρεάν	Δ.Δ.Σ.	225 €	95 €
Υ.Ο.Δ.Δ.	65 €	Δωρεάν	Α.Σ.Ε.Π.	70€	Δωρεάν
Δ'	160 €	80 €	Ο.Π.Κ.	-	Δωρεάν
Α.Α.Π.	160 €	80 €	Α' + Β' + Δ' + Α.Α.Π.	-	450 €
Ε.Β.Ι.	65 €	33 €			

- Το τεύχος Α.Σ.Ε.Π. (έντυπη μορφή) θα αποστέλλεται σε συνδρομητές ταχυδρομικά, με την επιβάρυνση των 70 €, ποσό το οποίο αφορά τα ταχυδρομικά έξοδα.
- Για την παροχή πρόσβασης μέσω διαδικτύου σε Φ.Ε.Κ. προηγούμενων ετών και συγκεκριμένα στα τεύχη: α) Α, Β, Δ, Α.Α.Π., Ε.Β.Ι. και Δ.Δ.Σ., η τιμή προσαυξάνεται, πέραν του ποσού της ετήσιας συνδρομής του 2007, κατά 40 € ανά έτος και ανά τεύχος και β) για το τεύχος Α.Ε.-Ε.Π.Ε. & Γ.Ε.ΜΗ., κατά 60 € ανά έτος παλαιότητας.

* Η καταβολή γίνεται σε όλες τις Δημόσιες Οικονομικές Υπηρεσίες (Δ.Ο.Υ.). Το πρωτότυπο διπλότυπο (έγγραφο αριθμ. πρωτ. 9067/28.2.2005 2η Υπηρεσία Επιτρόπου Ελεγκτικού Συνεδρίου) με φροντίδα των ενδιαφερομένων, πρέπει να αποστέλλεται ή να κατατίθεται στο Εθνικό Τυπογραφείο (Καποδιστρίου 34, Τ.Κ. 104 32 Αθήνα).

* Σημειώνεται ότι φωτοαντίγραφα διπλοτύπων, ταχυδρομικές Επιταγές για την εξόφληση της συνδρομής, δεν γίνονται δεκτά και θα επιστρέφονται.

* Οι οργανισμοί τοπικής αυτοδιοίκησης, τα νομικά πρόσωπα δημοσίου δικαίου, τα μέλη της Ένωσης Ιδιοκτητών Ημερησίου Τύπου Αθηνών και Επαρχίας, οι τηλεοπτικοί και ραδιοφωνικοί σταθμοί, η Ε.Σ.Η.Ε.Α., τα τριτοβάθμια συνδικαλιστικά Όργανα και οι τριτοβάθμιες επαγγελματικές ενώσεις δικαιούνται έκπτωσης πενήντα τοις εκατό (50%) επί της ετήσιας συνδρομής (τρέχον έτος + παλαιότητα).

* Το ποσό υπέρ Τ.Α.Π.Ε.Τ. [5% επί του ποσού συνδρομής (τρέχον έτος + παλαιότητα)], καταβάλλεται ολόκληρο (Κ.Α.Ε. 3512) και υπολογίζεται πριν την έκπτωση.

* Στην Ταχυδρομική συνδρομή του τεύχους Α.Σ.Ε.Π. δεν γίνεται έκπτωση.

Πληροφορίες για δημοσιεύματα που καταχωρούνται στα Φ.Ε.Κ. στο τηλ.: 210 5279000.

Φωτοαντίγραφα παλαιών Φ.Ε.Κ.: Μάρνη 8 τηλ.: 210 8220885, 210 8222924, 210 5279050.

Οι πολίτες έχουν τη δυνατότητα ελεύθερης ανάγνωσης των δημοσιευμάτων που καταχωρούνται σε όλα τα τεύχη της Εφημερίδας της Κυβερνήσεως πλην εκείνων που καταχωρούνται στο τεύχος Α.Ε.-Ε.Π.Ε. και Γ.Ε.ΜΗ., από την ιστοσελίδα του Εθνικού Τυπογραφείου (www.et.gr).

Οι υπηρεσίες εξυπηρέτησης πολιτών λειτουργούν καθημερινά από 08:00 μέχρι 13:00



* 0 4 0 0 3 2 5 1 3 0 7 0 7 0 0 8 *

ΑΠΟ ΤΟ ΕΘΝΙΚΟ ΤΥΠΟΓΡΑΦΕΙΟ

ΚΑΠΟΔΙΣΤΡΙΟΥ 34 * ΑΘΗΝΑ 104 32 * ΤΗΛ. 210 52 79 000 * FAX 210 52 21 004
ΗΛΕΚΤΡΟΝΙΚΗ ΔΙΕΥΘΥΝΣΗ: <http://www.et.gr> - e-mail: webmaster.et@et.gr