



ΕΦΗΜΕΡΙΣ ΤΗΣ ΚΥΒΕΡΝΗΣΕΩΣ

ΤΗΣ ΕΛΛΗΝΙΚΗΣ ΔΗΜΟΚΡΑΤΙΑΣ

ΤΕΥΧΟΣ ΤΕΤΑΡΤΟ

Αρ. Φύλλου 329

17 Ιουλίου 2007

ΑΠΟΦΑΣΕΙΣ

Αριθμ. 10586

Καθορισμός ορίων αιγιαλού, παραλίας στη θέση «Βατό»,
νήσου Άνδρου.

Ο ΓΕΝΙΚΟΣ ΓΡΑΜΜΑΤΕΑΣ
ΠΕΡΙΦΕΡΕΙΑΣ ΝΟΤΙΟΥ ΑΙΓΑΙΟΥ

Έχοντας υπόψη

1. Τις διατάξεις των άρθρων 3, 4, 5 και 6 ν. 2971/2001
(ΦΕΚ 285/τ.Α/19.12.2001) « περί αιγιαλού και παραλίας».

2. Τις διατάξεις του άρθρου 1 του ν.δ. 439/1970 «περί
συμπληρώσεως των διατάξεων περί αιγιαλού».

3. Τις διατάξεις του άρθρου 5 του ν. 3200/1955 «περί
διοικητικής αποκέντρωσης», όπως αυτές τροποποιήθη-
καν και ισχύουν σήμερα.

4. Τις διατάξεις του άρθρου 19 παραγρ. 5 ν. 2344/1995,
του άρθρου 52 παρ. 6 ν. 2218/1994, του άρθρου 4 παρ. 7
του ν. 2240/1994, δυνάμει των οποίων αρμοδιότητες του
Υπουργείου Οικονομικών που είχαν μεταβιβασθεί στους
Νομάρχες, ανήκουν στον Περιφερειακό Δ/ντή, σε συν-
δυασμό με αυτές του άρθρου 14 παρ. 2 του ν. 2399/1996
με τις οποίες προβλέπεται η κατάργηση των θέσεων
των Περι/κών Δ/ντών, οι αρμοδιότητες πλέον του οποίου
περιήλθαν στο Γενικό Γραμματέα της Περιφέρειας και
ασκούνται από τον αναπληρωτή Περι/κό Δ/ντή.

5. Τις διατάξεις του τετάρτου εδαφίου της παρ. 2
του άρθρου 1 και της παρ. 6 του ιδίου άρθρου του ν.
2503/1997 «Διοίκηση, οργάνωση, στελέχωση της Περι-
φέρειας, ρύθμιση θεμάτων για την Τοπική Αυτοδιοίκηση
και άλλες διατάξεις» (ΦΕΚ 107/Α), σύμφωνα με τις οποίες
οι Περιφερειακές Υπηρεσίες του Υπουργείου Οικονο-
μικών, που συγκροτούσαν την Περιφερειακή Διοίκηση
του Νομού ή της Νομαρχίας, δεν υπήχθησαν στην ενιαία
οργανική μονάδα της Περιφέρειας, ούτε καταργήθηκαν
αλλά αποτελούν από 1.9.1997, Υπηρεσίες του Υπουργείου
Οικονομικών.

6. Το υπ αριθμ. 28979/31.7.1997 έγγραφο της Δ/σης
Διοίκησης του Υπουργείου Εσωτερικών, Δημ. Διοίκησης
και Αποκέντρωσης, σύμφωνα με το οποίο οι αρμοδιότη-
τες του Γενικού Γραμματέα της Περιφέρειας σε θέματα
Υπηρεσιών του Υπουργείου Οικονομικών, μεταφέρονται
από 1.9.1997 στον Υπουργό Οικονομικών.

7. Την υπ' αριθμ. 37930/Δ10Ε 1264/14.10.2005 (ΦΕΚ Β' 1432)
κοινή απόφαση του Πρωθυπουργού και του Υπουργού Οι-

κονομίας και Οικονομικών, οι οποίες αφορούν αρμοδιότη-
τες, που μεταβιβάζονται στους Υφυπουργούς Οικονομίας
και Οικονομικών, όπως τροποποιήθηκε με την υπ' αριθμ.
5733/ΔΙΟΕ 179/9.2.2006 (ΦΕΚ 204/13.2.2006/τ.Β') όμοια.

8. Τον ν. 3220/2004, «Μέτρα αναπτυξιακής και κοινω-
νικής πολιτικής-αντικειμενοποίηση του φορολογικού
ελέγχου και άλλες διατάξεις» (ΦΕΚ 15/Α/28.1.2004).

9. Τη με αριθμό 1030067/296/Α006/7.4.2004, εγκύκλιο,
της Δ/σης Οργάνωσης του Υπουργείου Οικονομίας
και Οικονομικών

10. Την από 19.12.2006 έκθεση της επιτροπής καθορι-
σμού των ορίων αιγιαλού, παραλίας, στην περιοχή «Βατό»
νήσου Άνδρου και το από Νοέμβριο του 2006 κτηματο-
λογικό, υψομετρικό, τοπογραφικό διάγραμμα, κλίμακας
1:500, το οποίο συντάχθηκε από τον Αγρονόμο Τοπογρά-
φο Μηχανικό Θεόδωρο Τιμίου, σε μία πινακίδα, ελέγχθηκε
για την ακρίβεια της αποτύπωσης στις 19.12.2006 από τον
Θεόδωρο Κιουπίδη, Τεχνολόγο Τοπογράφο Μηχανικό της
Κτηματικής Υπηρεσίας Ν. Κυκλάδων και θεωρήθηκε την
ίδια ημερομηνία, από τον Στέλιο Σεζένια, Προϊστάμενο
της Κτηματικής Υπηρεσίας Ν. Κυκλάδων.

11. Το με αριθμό 544.5/407/07/9.5.2007 έγγραφο του
Γενικού Επιτελείου Ναυτικού, με το οποίο συμφωνεί με
τα καθορισθέντα από την επιτροπή όρια υπό προϋπο-
θέσεις - παρατηρήσεις, οι οποίες και ελήφθησαν υπόψη
από την αρμόδια επιτροπή, αποφασίζουμε:

Επικυρώνουμε την από 19.12.2006 έκθεση της κατά το
άρθρο 3 του ν. 2971/2001 αρμόδιας επιτροπής για τον
καθορισμό των ορίων αιγιαλού και παραλίας στη θέση
«Βατό», νήσου Άνδρου, καθώς επίσης και το από Νοέμ-
βριο του 2006 κτηματολογικό, υψομετρικό τοπογραφικό
διάγραμμα, κλίμακας 1:500, το οποίο συντάχθηκε από
τον Αγρονόμο Τοπογράφο Μηχανικό Θεόδωρο Τιμίου,
σε μία πινακίδα, ελέγχθηκε ως προς την ακρίβεια της
αποτύπωσης στις 19.12.2006 από το Θεόδωρο Κιουπίδη,
τεχνολόγο τοπογράφο μηχανικό της Κτηματικής Υπηρε-
σίας Ν. Κυκλάδων και θεωρήθηκε την ίδια ημερομηνία
από το Στέλιο Σεζένια, Προϊστάμενο της Κτηματικής
Υπηρεσίας Ν. Κυκλάδων.

Στο τοπογραφικό αυτό διάγραμμα καθορίστηκε:

α) Η οριογραμμή του αιγιαλού με κόκκινη συνεχή πολυ-
γωνική γραμμή και στοιχεία 1, Α1, Α2, Α3, Α30, Α31, Α32.

β) Η οριογραμμή της παραλίας με κίτρινη συνεχή
πολυγωνική γραμμή και με στοιχεία 1', Π1, Π2, Π3, Π27,
Π28, Π29.

Αποφαινόμαστε, ότι δεν υφίσταται παλαιός αιγιαλός.

Η ζώνη παραλίας έχει πλάτος 10 μ. διότι διαφορετικά δεν εξυπηρετούνται οι σκοποί του άρθρου 1 παρ. 2 του ν. 2971/2001. Στη ζώνη παραλίας υπάρχει περίφραξη από λιθοδομή. Στη ζώνη του αιγιαλού υπάρχει τεχνική κατασκευή (πέτρινη σκάλα, που οδηγεί στην ακτογραμμή).

Η απόφαση αυτή, με την έκθεση της επιτροπής και το τοπογραφικό διάγραμμα, να δημοσιευθούν στην Εφημερίδα της Κυβερνήσεως.

Ερμούπολη, 25 Ιουνίου 2007

Ο Γενικός Γραμματέας Περιφέρειας
ΧΑΡΑΛΑΜΠΟΣ ΚΟΚΚΙΝΟΣ

ΕΚΘΕΣΗ ΕΠΙΤΡΟΠΗΣ ΚΑΘΟΡΙΣΜΟΥ
ΤΩΝ ΟΡΙΩΝ ΤΟΥ ΑΙΓΙΑΛΟΥ
(Άρθρο 3 ν. 2971/19.12.2001)

Για τον καθορισμό των ορίων του αιγιαλού που γίνεται για πρώτη φορά στη θέση «ΒΑΤΟ», Ν. Άνδρου.

Στην Άνδρο, σήμερα 19.12.2006, οι υπογεγραμμένοι:

1. ΣΤΕΛΙΟΣ ΣΕΖΕΝΙΑΣ, προϊστάμενος της Κτηματικής Υπηρεσίας του Νομού Κυκλάδων, ως πρόεδρος,

2. ΘΕΟΔΩΡΟΣ ΚΙΟΥΠΙΔΗΣ, Τεχν. Τοπογράφος Μηχανικός, της Κτηματικής Υπηρεσίας Ν. Κυκλάδων, ως μέλος,

3. ΓΕΩΡΓΙΟΣ ΤΡΑΝΑΚΟΣ, Λιμενάρχης Γαυρίου Άνδρου, ως μέλος,

Τα μέλη της Επιτροπής:

4. ΔΗΜΗΤΡΙΟΣ ΜΠΟΥΝΤΟΥΡΗΣ, Διευθυντής της Διεύθυνσης Πολεοδομίας Νομαρχιακής Αυτοδιοίκησης Ν. Κυκλάδων και

5. ΕΜΜΑΝΟΥΗΛ ΚΑΛΑΒΡΟΣ, Διευθυντής Χωροταξίας και Περιβάλλοντος της Γενικής Γραμματείας Περιφέρειας Ν. Κυκλάδων αν και προσκλήθηκαν με την με αριθ. οικ. 2364/15.12.2006 πρόσκληση του προέδρου, δεν παρευρέθησαν

αποτελούντες την επιτροπή καθορισμού των ορίων του αιγιαλού δυνάμει του άρθρου 3 του ν. 2971/19.12.2001, μεταβήκαμε επί τόπου στην προαναφερθείσα περιοχή και

Λαβόντες υπ' όψη

1. Την από 9.11.2006 αίτηση καθορισμού του Θεοδώρου Τιμίου, των ορίων του αιγιαλού στην εν λόγω θέση.

2. Το τοπογραφικό, υψομετρικό και κτηματολογικό διάγραμμα, το οποίο συντάχθηκε τον Νοέμβριο του 2006 από τον Θεόδωρο Τιμίου, τοπογράφο μηχανικό σε μία πινακίδα, σε κλίμακα 1:500, ελέγχθηκε επιτόπου για την ακρίβεια της αποτύπωσης την 19.12.2006 από τον Θεόδωρο Κιουπίδη, Τεχνολόγο Τοπογράφο Μηχανικό της Κτηματικής Υπηρεσίας Ν. Κυκλάδων και θεωρήθηκε την ίδια ημερομηνία από το Στέλιο Σεζένια, προϊστάμενο της Κτηματικής Υπηρεσίας Ν. Κυκλάδων.

3. Τις διατάξεις του ν. 2971/2001 «Αιγιαλός, παραλία και άλλες διατάξεις» όπως αυτός ισχύει, και τον ν. 1337/1983 καθώς και την προς αυτόν σχετική Δικαστηριακή και Διοικητική Νομολογία.

4. Την από την επιτόπια μετάβαση σχηματισθείσα αντίληψη περί του πλάτους της βρεχόμενης ζώνης της ξηράς καθώς και τα στοιχεία που προβλέπονται από το άρθρο 9 του ν. 2971/2001 και ειδικότερα:

Α. Τη γεωμορφολογία του εδάφους, για την οποία αναλυτικά αναφέρεται ότι:

1. Πρόκειται για βραχώδη ακτή με απότομα πρανή με ύψη στέψης 10-15 μ.

2. Της ακτής συνεχονται εκτάσεις λοφώδεις, εκτός σχεδίου, αδόμητες.

3. Η φυσική βλάστηση συνίσταται από θαμνώδη, ποώδη και χαμηλά φυτά (θυμάρια, φρύγανα, σχοίνα κ.λπ.)

4. Η περιοχή έχει μεγάλο ανάπτυγμα πελάγους και επηρεάζεται από ανέμους δυτικών διευθύνσεων.

5. Ο πυθμένας είναι βραχώδης, ανώμαλος και με σχετικά μεγάλα βάθη.

6. Δεν υπάρχουν καταγεγραμμένα δημόσια κτήματα.

7. Δεν υφίσταται κτηματολόγιο.

8. Στη ζώνη του αιγιαλού υφίσταται πέτρινη κλίμακα, που οδηγεί στην ακτογραμμή.

9. Την ύπαρξη εγκεκριμένων χωροταξικών κατευθύνσεων και χρήσεων γης που επηρεάζουν την παράκτια ζώνη και συγκεκριμένα το ΦΕΚ 160/Δ/27.2.2003, με το οποίο καθορίστηκε Ζώνη Οικιστικού Ελέγχου (Ζ.Ο.Ε) σε ολόκληρη την εκτός εγκεκριμένου ρυμοτομικού σχεδίου και εκτός ορίων οικισμού περιοχής της νήσου Άνδρου.

10. Δεν υπάρχουν ευπαθή οικοσυστήματα και προστατευόμενες περιοχές, αποφασίζουμε:

1. Καθορίζουμε επί του ανωτέρω τοπογραφικού διαγράμματος:

α) Την οριογραμμή του αιγιαλού με κόκκινη συνεχή πολυγωνική γραμμή και στοιχεία 1, Α1, Α2, Α3, Α30, Α31, Α32.

β) Την οριογραμμή της παραλίας με κίτρινη συνεχή πολυγωνική γραμμή και στοιχεία 1', Π1, Π2, Π3, Π27, Π28, Π29.

Αποφαινόμαστε, ότι δεν υφίσταται παλαιός αιγιαλός.

2. Στη ζώνη του αιγιαλού υπάρχει τεχνική κατασκευή (πέτρινη σκάλα, που οδηγεί στην ακτογραμμή).


3. Η ζώνη παραλίας έχει πλάτος 10 μ. διότι διαφορετικά δεν εξυπηρετούνται οι σκοποί του άρθρου 1 παρ. 2 του ν. 2971/2001.

4. Στη ζώνη παραλίας υπάρχει περίφραξη από λιθοδομή.


Η Επιτροπή

Ο Πρόεδρος
ΣΤΕΛΙΟΣ ΣΕΖΕΝΙΑΣ

Τα Μέλη
ΘΕΟΔΩΡΟΣ ΚΙΟΥΠΙΔΗΣ
ΓΕΩΡΓΙΟΣ ΤΡΑΝΑΚΟΣ

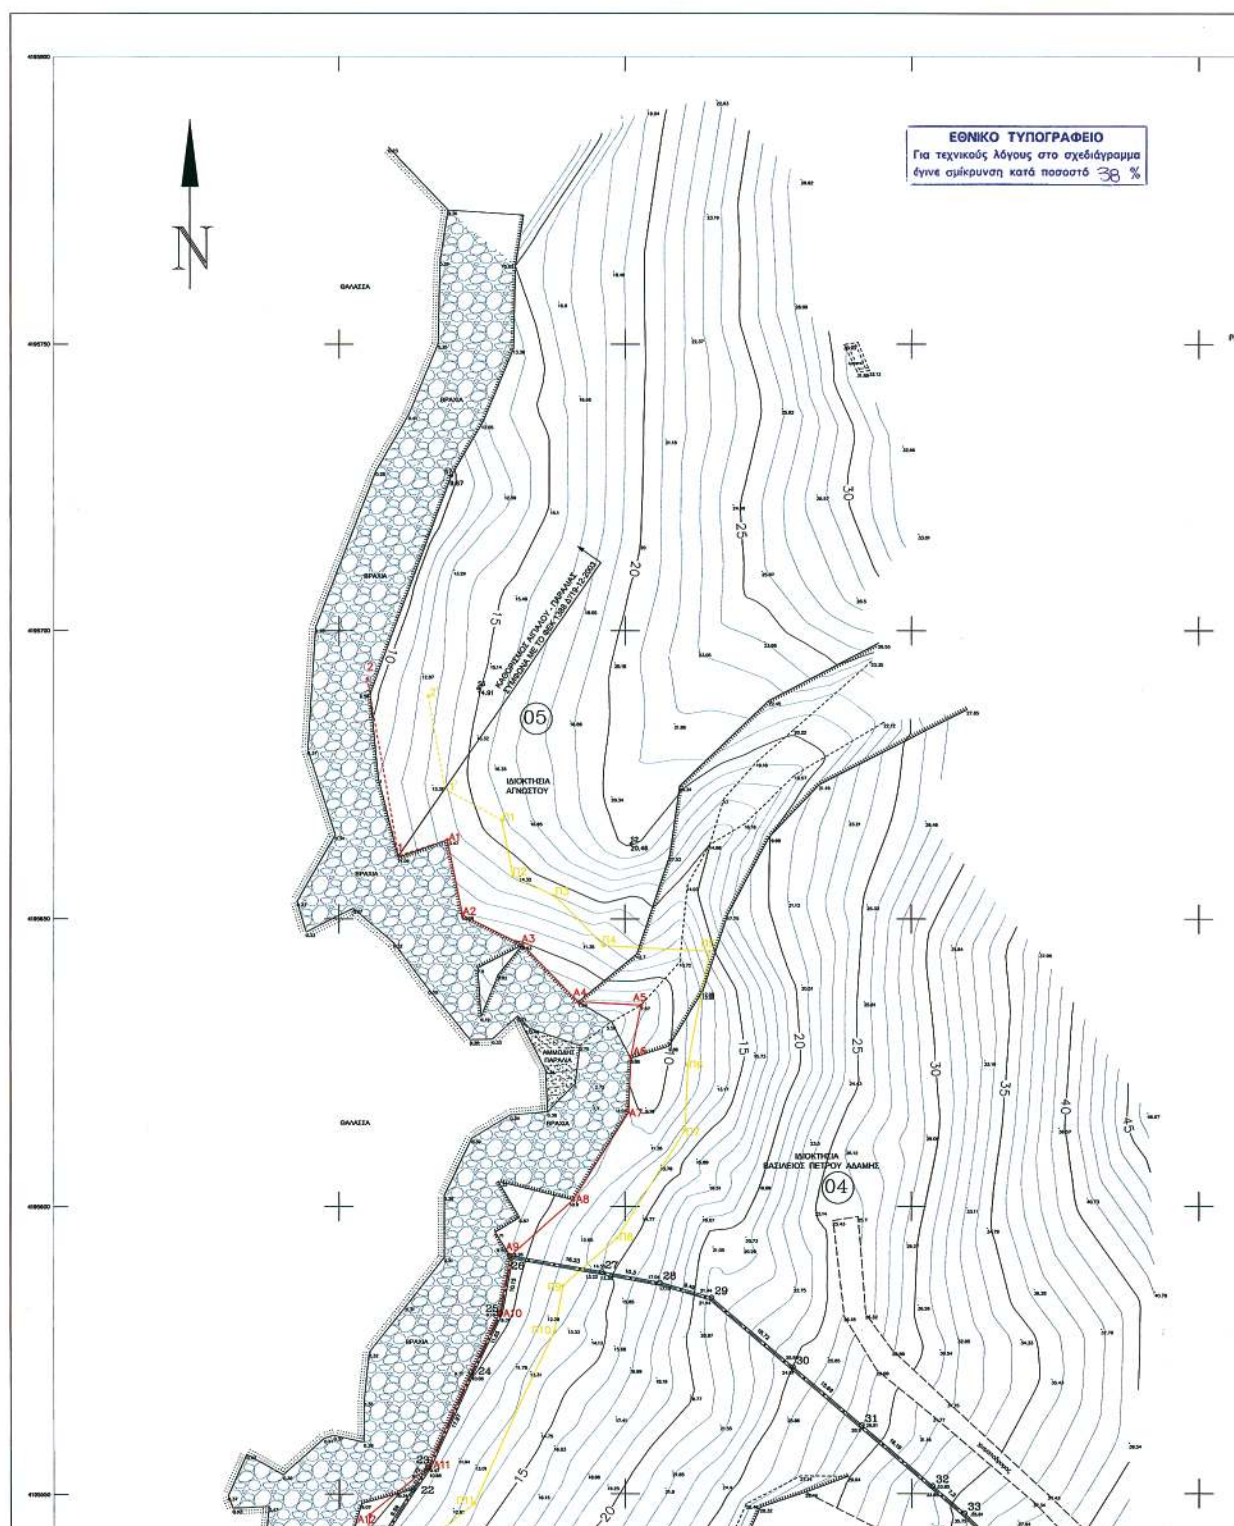

ΑΠΟΣΠΑΣΜΑ Φ.Χ. Γ.Υ.Σ. 1:5000 6554/8

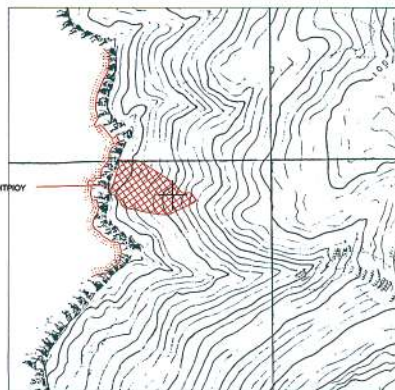

ΙΔΙΟΚΤΗΣΙΑ
ΡΑΥΤΟΠΟΥΛΟΥ ΔΗΜΗΤΡΙΟΥ

ΑΠΟΣΠΑΣΜΑ Φ.Χ. Γ.Υ.Σ. "ΓΑΥΡΙΟΝ" 1:50000



ΠΕΡΙΟΧΗ
ΚΑΘΟΡΙΣΜΟΥ ΑΙΓΙΔΑΛΟΥ

ΥΠΟΜΝΗΜΑ ΕΠΙΤΡΟΠΗΣ

1. ΤΟ ΠΑΡΟΝ ΔΙΑΓΡΑΜΜΑ ΣΥΝΘΕΤΕΙ ΤΗΝ ΑΠΟ 19-12-06 ΕΚΔΟΣΗ ΤΗΣ ΕΠΙΤΡΟΠΗΣ ΤΟΥ ΑΡΘΡΟΥ 3 ΤΟΥ Ν. 2971/2003 ΠΕΡΙ ΚΑΘΟΡΙΣΜΟΥ ΤΩΝ ΟΡΙΩΝ ΑΙΓΙΔΑΛΟΥ ΚΑΙ ΠΑΡΑΛΙΑΣ
2. ΟΡΙΟΓΡΑΦΗ ΑΙΓΙΔΑΛΟΥ Α1, Α2, Α3, Α4, Α5, ..., Α28, Α29, Α30, Α31, Α32 κώκκλινη
3. ΟΡΙΟΓΡΑΦΗ ΠΑΡΑΛΙΑΣ Π1, Π2, Π3, Π4, Π5, ..., Π25, Π26, Π27, Π28, Π29 κίτρινη
5. ΟΙ ΚΟΡΥΦΕΣ ΤΩΝ ΟΡΙΟΓΡΑΦΩΝ ΕΙΣΑΓΑΓΟΝΤΑΙ ΑΠΟ ΣΥΝΤΕΤΑΓΜΕΝΩΣ ΤΟΥ ΚΡΑΤΙΚΟΥ ΔΕΚΤΥΠΟΥ
6. ΟΙ ΣΥΝΤΕΤΑΓΜΕΝΕΣ ΤΩΝ ΚΟΡΥΦΩΝ ΤΩΝ ΟΡΙΟΓΡΑΦΩΝ ΑΙΓΙΔΑΛΟΥ ΚΑΙ ΠΑΡΑΛΙΑΣ, ΑΝΑΓΡΑΦΟΝΤΑΙ ΚΑΤΩ ΜΕ ΤΗ ΜΟΡΦΗ ΠΙΝΑΚΑ

Ο ΠΡΟΕΔΡΟΣ
ΤΑ ΜΕΛΗ
1) ΚΙΟΥΠΙΔΗΣ ΘΕΩΔΩΡΟΣ
ΤΕΧΝ. ΤΟΠ. ΜΗΧΑΝΙΚΟΣ

ΣΤΕΛΙΟΣ ΣΕΞΕΝΙΑΣ
ΕΘΝΟΛΟΓΟΣ Α1
2) ΤΡΑΝΑΚΟΣ ΓΕΩΡΓΙΟΣ
ΑΔΙΚΗΜΑΡΗΣ ΓΑΥΡΙΟΥ

Επαληθεύτηκε στο πεδίο για την ακρίβεια
της αποτύπωσης

ΑΝΑΡΤΑ 19/12/2006
Ο ΕΛΕΓΧΟΣ
ΚΙΟΥΠΙΔΗΣ ΘΕΩΔΩΡΟΣ

ΥΠΟΜΝΗΜΑ

1. Τα όρια υπεδείχθησαν από τους ιδιοκτήτες.
2. Σύστημα αναφοράς: Ε.Γ.Σ.Α. '87.
3. Οι μετρήσεις έγιναν με GPS δέπλης συχνότητας TRIMBLE 4300, και TOTAL STATION GPT 2005.
4. Ο υπολογισμός των εμβαδών έγινε με τη μέθοδο των ορθογωνίων συντεταγμένων.
5. Ο τριγωνισμός έγινε από τα εξής τριγωνομετρικά:

ΚΩΔΙΚΟΣ	ΟΝΟΜΑΣΙΑ
Τ077003	"ΒΕΛΛΑ"
Τ077007	"ΜΑΚΡΟΤΑΝΤΑΛΟ"

6. Ισοδιάσταση υπομετρικών καμπύλων 1.0 m.

ΓΕΩΔΑΙΤΙΚΑ ΣΤΟΙΧΕΙΑ

Ε.Γ.Σ.Α. 87 (Ελληνικό Γεωδαιτικό Σύστημα Αναφοράς)
Ελλειψοειδές GRS 80 $a = 6378137$ $f = 1/298.2572222$
Εγκάρσια Μερκατορική Προβολή
Κεντρικός Μεσημβρινός $\lambda = 24$ $K = 0.999600$
Στον Κεντρικό Μεσημβρινό Αναφοράς το $x = 500.000$ μ.
Γεωγραφικό πλάτος αναφοράς $00^{\circ} 00' 00''$

ΣΤΟΙΧΕΙΑ ΙΔΙΟΚΤΗΣΙΑΣ

Το γήπεδο που περιγράφεται από τα αριθμητικά στοιχεία 1,2,3,4,5,6,...,35,36,37,38,1 έχει εμβαδόν $E=8744.107$ τ.μ.
Οι διαστάσεις των πλευρών και οι συντεταγμένες των κορυφών αναγράφονται στους αντίστοιχους πίνακες.


ΠΙΝΑΚΑΣ ΣΥΝΤΕΤΑΓΜΕΝΩΝ ΚΑΙ ΠΛΕΥΡΩΝ
ΙΔΙΟΚΤΗΣΙΑΣ

ΡΑΥΤΟΠΟΥΛΟΥ ΔΗΜΗΤΡΙΟΥ με κωδικό 03

E= 8744.107 μ²			
ΚΟΡΥΦΕΣ	X	Y	ΠΛΕΥΡΕΣ
1	561295.912	4195516.79	7.03
2	561299.173	4195510.559	9.96
3	561303.557	4195501.618	10.25
4	561294.29	4195497.246	11.99
5	561282.806	4195493.806	17
6	561266.492	4195489.015	10.18
7	561256.847	4195485.775	5.31
8	561251.763	4195484.246	15.79
9	561236.285	4195487.364	16.04
10	561221.051	4195492.369	9.96
11	561211.56	4195495.398	7.2
12	561204.91	4195498.158	6.82
13	561198.699	4195500.97	6.23
14	561192.815	4195503.008	12.6
15	561180.82	4195506.866	3.9
16	561177.352	4195508.647	4.31
17	561174.125	4195511.507	12.39
18	561170.085	4195523.217	11.33
19	561163.263	4195532.265	9.58
20	561153.982	4195534.625	8.9
21	561157.544	4195542.778	9.59
22	561162.838	4195550.778	4.72
23	561165.542	4195554.64	17.97
24	561173.069	4195570.961	11.65
25	561178.08	4195581.483	10.15
26	561179.946	4195591.46	16.23
27	561195.938	4195588.681	10.3
28	561206.067	4195586.813	9.49
29	561215.177	4195584.17	18.72
30	561229.364	4195571.958	15.69
31	561241.324	4195561.8	16.19
32	561253.672	4195551.325	7.3
33	561259.235	4195546.592	12.21
34	561267.953	4195538.039	13.06
35	561275.015	4195527.051	7.21
36	561278.925	4195520.99	2.64
37	561280.324	4195518.752	3.82
38	561283.957	4195517.583	11.98

ΔΗΛΩΣΗ ΝΟΜΟΥ 651/77

Το παρόν αγροτεμάχιο, βρίσκεται στη θέση "ΒΑΤΟ" της Νήσου ΑΝΔΑΡΟΥ, και ανήκει στον ΡΑΥΤΟΠΟΥΛΟ ΔΗΜΗΤΡΙΟ. Είναι εκτός σχεδίου, άρτιο και οικοδομήσιμο σύμφωνα με τις κείμενες πολεοδομικές διατάξεις περί εκτός σχεδίου δόμησης (ΦΕΚ 270Δ/85) και δεν υπόκειται στις διατάξεις του Ν.1337/83 περί εισφοράς σε γή και χρήμα. Από το ακίνητο δε διέρχεται ρέμα ούτε ρεύμα υψηλής τάσης της Δ.Ε.Η.

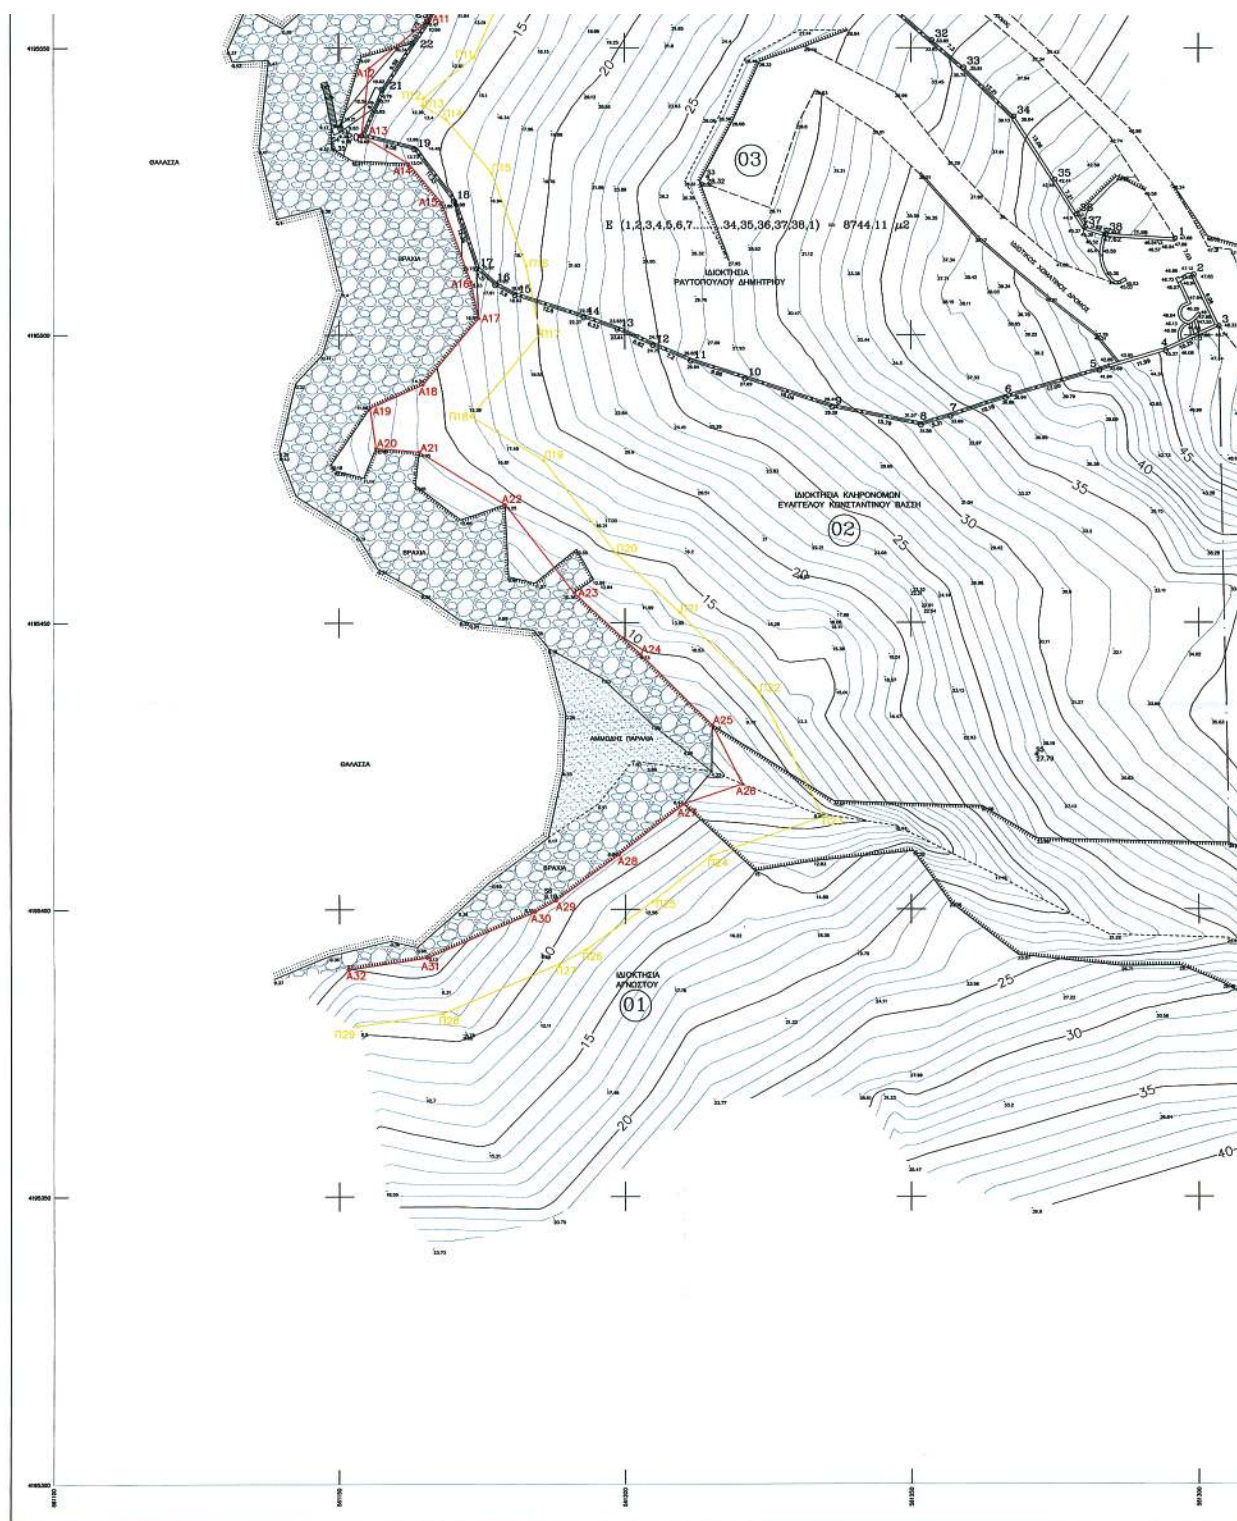

ΕΘΝΙΚΟ ΤΥΠΟΓΡΑΦΕΙΟ

ΕΦΗΜΕΡΙΣ ΤΗΣ ΚΥΒΕΡΝΗΣΕΩΣ

ΠΕΡΙΦΕΡΕΙΑΚΑ ΓΡΑΦΕΙΑ ΠΩΛΗΣΗΣ Φ.Ε.Κ.

ΘΕΣΣΑΛΟΝΙΚΗ - Βασ. Όλγας 227	23104 23956	ΛΑΡΙΣΑ - Διοικητήριο	2410 597449
ΠΕΙΡΑΙΑΣ - Ευριπίδου 63	210 4135228	ΚΕΡΚΥΡΑ - Σαμαρά 13	26610 89122
ΠΑΤΡΑ - Κορίνθου 327	2610 638109	ΗΡΑΚΛΕΙΟ - Πεδιάδος 2	2810 300781
ΙΩΑΝΝΙΝΑ - Διοικητήριο	26510 87215	ΜΥΤΙΛΗΝΗ - Πλ. Κωνσταντινουπόλεως 1	22510 46654
ΚΟΜΟΤΗΝΗ - Δημοκρατίας 1	25310 22858		

ΤΙΜΗ ΠΩΛΗΣΗΣ ΦΥΛΛΩΝ ΤΗΣ ΕΦΗΜΕΡΙΔΟΣ ΤΗΣ ΚΥΒΕΡΝΗΣΕΩΣ

Σε έντυπη μορφή

- Για τα Φ.Ε.Κ. από 1 μέχρι 16 σελίδες σε 1 €, προσαυξανόμενη κατά 0,20 € για κάθε επιπλέον οκτασέλιδο ή μέρος αυτού.
- Για τα φωτοαντίγραφα Φ.Ε.Κ. σε 0,15 € ανά σελίδα.

Σε μορφή DVD/CD

Τεύχος	Ετήσια έκδοση	Τριμηνιαία έκδοση	Μηνιαία έκδοση
Α'	150 €	40 €	15 €
Β'	300 €	80 €	30 €
Γ'	50 €	-	-
Υ.Ο.Δ.Δ.	50 €	-	-
Δ'	110 €	30 €	-

Τεύχος	Ετήσια έκδοση	Τριμηνιαία έκδοση	Μηνιαία έκδοση
Α.Α.Π.	110 €	30 €	-
Ε.Β.Ι.	100 €	-	-
Α.Ε.Δ.	5 €	-	-
Δ.Δ.Σ.	200 €	-	20 €
Α.Ε. - Ε.Π.Ε. και Γ.Ε.ΜΗ.	-	-	100 €

- Η τιμή πώλησης μεμονωμένων Φ.Ε.Κ. σε μορφή cd-rom από εκείνα που διατίθενται σε ψηφιακή μορφή και μέχρι 100 σελίδες, σε 5 € προσαυξανόμενη κατά 1 € ανά 50 σελίδες.
- Η τιμή πώλησης σε μορφή cd-rom/dvd, δημοσιευμάτων μιας εταιρείας στο τεύχος Α.Ε.-Ε.Π.Ε. και Γ.Ε.ΜΗ. σε 5 € ανά έτος.

ΠΑΡΑΓΓΕΛΙΑ ΚΑΙ ΑΠΟΣΤΟΛΗ Φ.Ε.Κ.: Τηλεφωνικά: 210 4071010 - fax: 210 4071010 - internet: <http://www.et.gr>

ΕΤΗΣΙΕΣ ΣΥΝΔΡΟΜΕΣ Φ.Ε.Κ.

Τεύχος	Έντυπη μορφή	Ψηφιακή Μορφή
Α'	225 €	190 €
Β'	320 €	225 €
Γ'	65 €	Δωρεάν
Υ.Ο.Δ.Δ.	65 €	Δωρεάν
Δ'	160 €	80 €
Α.Α.Π.	160 €	80 €
Ε.Β.Ι.	65 €	33 €

Τεύχος	Έντυπη μορφή	Ψηφιακή Μορφή
Α.Ε.Δ.	10 €	Δωρεάν
Α.Ε. - Ε.Π.Ε. και Γ.Ε.ΜΗ.	2250 €	645 €
Δ.Δ.Σ.	225 €	95 €
Α.Σ.Ε.Π.	70€	Δωρεάν
Ο.Π.Κ.	-	Δωρεάν
Α' + Β' + Δ' + Α.Α.Π.	-	450 €

- Το τεύχος Α.Σ.Ε.Π. (έντυπη μορφή) θα αποστέλλεται σε συνδρομητές ταχυδρομικά, με την επιβάρυνση των 70 €, ποσό το οποίο αφορά τα ταχυδρομικά έξοδα.
- Για την παροχή πρόσβασης μέσω διαδικτύου σε Φ.Ε.Κ. προηγούμενων ετών και συγκεκριμένα στα τεύχη: α) Α, Β, Δ, Α.Α.Π., Ε.Β.Ι. και Δ.Δ.Σ., η τιμή προσαυξάνεται, πέραν του ποσού της ετήσιας συνδρομής του 2007, κατά 40 € ανά έτος και ανά τεύχος και β) για το τεύχος Α.Ε.-Ε.Π.Ε. & Γ.Ε.ΜΗ., κατά 60 € ανά έτος παλαιότητας.

* Η καταβολή γίνεται σε όλες τις Δημόσιες Οικονομικές Υπηρεσίες (Δ.Ο.Υ.). Το πρωτότυπο διπλότυπο (έγγραφο αριθμ. πρωτ. 9067/28.2.2005 2η Υπηρεσία Επιτρόπου Ελεγκτικού Συνεδρίου) με φροντίδα των ενδιαφερομένων, πρέπει να αποστέλλεται ή να κατατίθεται στο Εθνικό Τυπογραφείο (Καποδιστρίου 34, Τ.Κ. 104 32 Αθήνα).

* Σημειώνεται ότι φωτοαντίγραφα διπλοτύπων, ταχυδρομικές Επιταγές για την εξόφληση της συνδρομής, δεν γίνονται δεκτά και θα επιστρέφονται.

* Οι οργανισμοί τοπικής αυτοδιοίκησης, τα νομικά πρόσωπα δημοσίου δικαίου, τα μέλη της Ένωσης Ιδιοκτητών Ημερησίου Τύπου Αθηνών και Επαρχίας, οι τηλεοπτικοί και ραδιοφωνικοί σταθμοί, η Ε.Σ.Η.Ε.Α., τα τριτοβάθμια συνδικαλιστικά Όργανα και οι τριτοβάθμιες επαγγελματικές ενώσεις δικαιούνται έκπτωσης πενήντα τοις εκατό (50%) επί της ετήσιας συνδρομής (τρέχον έτος + παλαιότητα).

* Το ποσό υπέρ Τ.Α.Π.Ε.Τ. [5% επί του ποσού συνδρομής (τρέχον έτος + παλαιότητα)], καταβάλλεται ολόκληρο (Κ.Α.Ε. 3512) και υπολογίζεται πριν την έκπτωση.

* Στην Ταχυδρομική συνδρομή του τεύχους Α.Σ.Ε.Π. δεν γίνεται έκπτωση.

Πληροφορίες για δημοσιεύματα που καταχωρούνται στα Φ.Ε.Κ. στο τηλ.: 210 5279000.

Φωτοαντίγραφα παλαιών Φ.Ε.Κ.: Μάρνη 8 τηλ.: 210 8220885, 210 8222924, 210 5279050.

Οι πολίτες έχουν τη δυνατότητα ελεύθερης ανάγνωσης των δημοσιευμάτων που καταχωρούνται σε όλα τα τεύχη της Εφημερίδας της Κυβερνήσεως πλην εκείνων που καταχωρούνται στο τεύχος Α.Ε.-Ε.Π.Ε. και Γ.Ε.ΜΗ., από την ιστοσελίδα του Εθνικού Τυπογραφείου (www.et.gr).

Οι υπηρεσίες εξυπηρέτησης πολιτών λειτουργούν καθημερινά από 08:00 μέχρι 13:00



* 0 4 0 0 3 2 9 1 7 0 7 0 7 0 0 8 *

ΑΠΟ ΤΟ ΕΘΝΙΚΟ ΤΥΠΟΓΡΑΦΕΙΟ
ΚΑΠΟΔΙΣΤΡΙΟΥ 34 * ΑΘΗΝΑ 104 32 * ΤΗΛ. 210 52 79 000 * FAX 210 52 21 004
ΗΛΕΚΤΡΟΝΙΚΗ ΔΙΕΥΘΥΝΣΗ: <http://www.et.gr> – e-mail: webmaster.et@et.gr