



ΕΦΗΜΕΡΙΣ ΤΗΣ ΚΥΒΕΡΝΗΣΕΩΣ

ΤΗΣ ΕΛΛΗΝΙΚΗΣ ΔΗΜΟΚΡΑΤΙΑΣ

ΤΕΥΧΟΣ ΤΕΤΑΡΤΟ

Αρ. Φύλλου 336

24 Ιουλίου 2007

ΔΙΑΤΑΓΜΑΤΑ

Καθορισμός Ζωνών προστασίας του ορεινού όγκου
Πάρνηθας (Ν. Αττικής).

Ο ΠΡΟΕΔΡΟΣ
ΤΗΣ ΕΛΛΗΝΙΚΗΣ ΔΗΜΟΚΡΑΤΙΑΣ

Έχοντας υπόψη:

1. Τις διατάξεις των άρθρων 9 (παρ. α, β και γ), 10 (παρ. 3 περ. α'), 11 (παρ. 3), 22 (παρ. Α περ. 2.35'), 160 (παρ. 1, 2 και 7), 161 (παρ. 1) και 162 (παρ. 1) του από 14.7.1999 π.δ/τος «Κώδικας Βασικής Πολεοδομικής Νομοθεσίας» (Δ' 580).

2. Τις διατάξεις του άρθρου 90 του π.δ/τος 63/2005 «Κωδικοποίηση της νομοθεσίας για την Κυβέρνηση και Κυβερνητικά Όργανα» (Α' 98).

3. Το υπ' αριθμ. 598/15.1.2004 έγγραφο του Τομέα Περιβαλλοντικού Σχεδιασμού του Οργανισμού Αθήνας.

4. Τις υπ' αριθμ. 2/συν.52/23.7.2003, 1/συν.60/15.10.2003, 1/συν.26/15.12.2004 και εκτός ημερησίας/συν.6/1.3.2006 γνωμοδοτήσεις της Εκτελεστικής Επιτροπής του Οργανισμού της Αθήνας.

5. Το γεγονός ότι από τις κανονιστικές διατάξεις αυτού του διατάγματος δεν προκαλείται δαπάνη σε βάρος του κρατικού προϋπολογισμού και του προϋπολογισμού του οικείου Ο.Τ.Α.

6. Την υπ' αριθμ. 305/2006 γνωμοδότηση του Συμβουλίου της Επικρατείας με πρόταση του Υπουργού Περιβάλλοντος, Χωροταξίας και Δημοσίων Έργων, αποφασίζουμε:

Άρθρο 1

Καθορίζονται τα όρια του ορεινού όγκου της Πάρνηθας που έχει κηρυχθεί ως τοπίο ιδιαίτερου φυσικού κάλλους με την υπ' αριθμ. 25683/27.3.1969 απόφαση Υφυπουργού Προεδρίας της Κυβερνήσεως (Β' 236) και που βρίσκονται στην εκτός σχεδίου περιοχή των Δήμων Ασπροπύργου, Άνω Λιοσίων, Αχαρνών, Αυλώνας και των κοινοτήτων Φυλής, Πολυδενδρίου, Μαλακάσας, Αγ. Στεφάνου και Αφιδνών (περιοχές εντός και εκτός σχεδίου), όπως τα όρια αυτά φαίνονται με συνεχή πράσινη γραμμή στα δέκα πέντε (15) σχετικά πρωτότυπα διαγράμματα σε κλίμακα 1:10.000 και σε ένα σε κλίμακα 1:30.000 που θεωρήθηκαν από τον Προϊστάμενο της Διεύθυνσης Το-

πογραφικών Εφαρμογών με την υπ' αριθμ. 28702/2007 πράξη του και που αντίτυπά τους σε φωτομίκρυνση δημοσιεύονται με το παρόν διάταγμα.

Άρθρο 2

Εντός των ορίων των καθοριζόμενων με το άρθρο 1 του παρόντος ορίζονται ζώνες προστασίας όπως φαίνονται με στοιχεία Α1, Α2, Β1, Β2, Β3, Β4, Γ1, Γ2, Δ1, Δ2, Δ3, Ε1, Ε2, Ε3, Ε4 και Ε5 στα διαγράμματα του άρθρου 1 και καθορίζονται κατά ζώνη χρήσεις γης ως εξής:

1. Ζώνη Α1

Είναι ζώνη απολύτου προστασίας, εντός της οποίας επιτρέπεται η διεξαγωγή επιστημονικών ερευνών και η επίσκεψη ειδικών επιστημόνων και υπαλλήλων, που είναι επιφορτισμένοι με καθήκοντα φύλαξης, εποπτείας και διαχείρισης του Δρυμού.

Επίσης επιτρέπεται η διέλευση κοινού μόνο από συγκεκριμένες διαδρομές - μονοπάτια πεζοπορίας και η αναψυχή μόνο σε συγκεκριμένα σημεία, κατανεμημένα στις ως άνω διαδρομές.

Οι διαδρομές και τα σημεία αναψυχής ορίζονται από μελέτη που εγκρίνεται από τις αρμόδιες υπηρεσίες του Υπουργείου Αγροτικής Ανάπτυξης και Τροφίμων και την Εκτελεστική Επιτροπή του Οργανισμού Αθήνας.

2. Ζώνη Α2

Είναι επίσης ζώνη απολύτου προστασίας, εντός της οποίας επιτρέπεται μόνον η υπαίθρια αναψυχή, και διημέρευση του κοινού, η επιστημονική έρευνα και παρατήρηση και η περιβαλλοντική εκπαίδευση.

Επίσης επιτρέπεται η κίνηση των πάσης φύσεως οχημάτων κατά μήκος του κυρίως οδικού δικτύου, με τους περιορισμούς που αναφέρονται σε ώρες, μέρες, εποχές και θέσεις και καθορίζονται από τον Κανονισμό Λειτουργίας του Εθνικού Δρυμού.

Επίσης εντός των ορίων της ζώνης αυτής, επιτρέπεται χωρίς επέκταση των εγκαταστάσεων και δραστηριοτήτων τους η λειτουργία των δύο υφισταμένων ορειβατικών καταφυγίων, του αναψυκτηρίου «Κυκλάμινα», του κτιρίου περιβαλλοντικής ενημέρωσης του Δασαρχείου Πάρνηθας, καθώς και η λειτουργία των εγκαταστάσεων του ΣΕΓΑΣ για μαθητικές μόνο αθλητικές εκδηλώσεις.

Όλες οι παραπάνω χρήσεις και δραστηριότητες είναι δυνατόν να περιορίζονται χρονικά και χωρικά, από τις ειδικότερες διατάξεις του Κανονισμού Λειτουργίας του Εθνικού Δρυμού.

3. Ζώνες B1

Είναι ζώνες αναψυχής, περιβαλλοντικής εκπαίδευσης, υπαίθριου αθλητισμού και υπαίθριων πολιτιστικών εκδηλώσεων, στις οποίες επιτρέπεται η ανέγερση αναψυκτηρίων, εστιατορίων, υπαίθριων ή ημιυπαίθριων καθιστικών και περιπτέρων ιστορικής και περιβαλλοντικής ενημέρωσης για την περιοχή.

4. Ζώνη B2

Είναι ζώνη υψηλής προστασίας και καθορίζεται σαν περιοχή υπαίθριας αναψυχής και γεωργικής χρήσης εξαιρουμένων των γεωργικών αποθηκών. Εντός της ζώνης αυτής επιτρέπεται η ανέγερση ενός μικρού Δημοτικού Καταφυγίου και μιας Δημοτικής εγκατάστασης πολιτιστικού - εκπαιδευτικού χαρακτήρα. Η χωροθέτηση των ως άνω δημοτικών εγκαταστάσεων, γίνεται ύστερα από ειδική μελέτη και εγκρίνεται από την Εκτελεστική Επιτροπή του Οργανισμού Αθήνας μετά από σύμφωνη γνώμοδοτηση της αρμόδιας δασικής υπηρεσίας.

Η κυκλοφορία των πάσης φύσεως οχημάτων επιτρέπεται με τους περιορισμούς που καθορίζονται στον Κανονισμό Λειτουργίας του Εθνικού Δρυμού.

5. Ζώνες B3

Είναι ζώνες αναψυχής, αθλητισμού, πολιτιστικών εκδηλώσεων, ιππικών εγκαταστάσεων και περιβαλλοντικής εκπαίδευσης στις οποίες επιτρέπεται η ανέγερση αναψυκτηρίων, εστιατορίων, μικρών αθλητικών εγκαταστάσεων, εγκαταστάσεων πολιτιστικών εκδηλώσεων, ιππικών εγκαταστάσεων, υπαίθριων ή ημιυπαίθριων καθιστικών και περιπτέρων ιστορικής, περιβαλλοντικής και πολιτιστικής ενημέρωσης.

Οι εγκαταστάσεις αυτές χωροθετούνται ύστερα από ειδική μελέτη για τις ζώνες B3 που εγκρίνεται από την Εκτελεστική Επιτροπή του Οργανισμού Αθήνας μετά από σύμφωνη γνώμοδοτηση της αρμόδιας υπηρεσίας του Υπουργείου Αγροτικής Ανάπτυξης και Τροφίμων. Η ειδική μελέτη πρέπει να αναφέρεται σε έκταση μεγαλύτερη των 200στρ.

6. Ζώνες B4

Είναι ζώνες αναψυχής, υπαίθριου αθλητισμού, γεωργικής χρήσης εξαιρουμένων των γεωργικών αποθηκών, και περιβαλλοντικής ενημέρωσης, εντός των οποίων επιτρέπεται η κατασκευή αναψυκτηρίων, εστιατορίων, υπαίθριων αθλητικών εγκαταστάσεων, υπαίθριων και ημιυπαίθριων καθιστικών και περιπτέρων ιστορικής και περιβαλλοντικής ενημέρωσης για την περιοχή.

Στο τμήμα της ζώνης B4 που περιλαμβάνει το κτήμα Τατοίου, όπως οριοθετείται με το ν. 2086/1992 (Α' 172), επιβάλλεται αποκλειστικά η χρησιμοποίηση των υφιστάμενων κτιρίων του κτήματος μετά τις απαιτούμενες επισκευές και διαρρυθμίσεις τους. Η χωροθέτηση χρήσεων στο ήδη υφιστάμενο κτιριακό δυναμικό για το τμήμα αυτό της B4 εγκρίνονται από την Εκτελεστική Επιτροπή του Οργανισμού της Αθήνας μετά από σύμφωνη γνώμη της αρμόδιας υπηρεσίας του Υπουργείου Αγροτικής Ανάπτυξης και Τροφίμων.

7. Ζώνη Δ1

Είναι ζώνη αναψυχής και υπαίθριων αθλητικών δραστηριοτήτων.

Εντός της ζώνης αυτής επιτρέπεται η κατασκευή περιπτέρων ιστορικής και περιβαλλοντικής ενημέρωσης για την περιοχή και η λειτουργία αναψυκτηρίων, στα ήδη υφιστάμενα βοηθητικά κτίρια του πρώην βασιλικού κτήματος Τατοίου.

Οι εγκαταστάσεις αυτές χωροθετούνται ύστερα από ειδική μελέτη για όλη τη ζώνη Δ1 που εγκρίνεται από την Εκτελεστική Επιτροπή του Οργανισμού Αθήνας μετά από γνώμοδοτηση της αρμόδιας Υπηρεσίας του Υπουργείου Αγροτικής Ανάπτυξης και Τροφίμων.

8. Ζώνη Δ2

Είναι περιοχή αναψυχής, πολιτισμού, φιλοξενίας προσωπικοτήτων, διοργάνωσης διεθνών πολιτικών συμβουλίων, πνευματικών εκδηλώσεων και εκθέσεων ειδικής θεματολογίας.

Εντός της ζώνης αυτής και εντός των υφισταμένων μόνο κτιρίων είναι δυνατή η εγκατάσταση μουσείου, η φιλοξενία προσωπικοτήτων, η διοργάνωση διεθνών πολιτικών συμβουλίων, πνευματικών εκδηλώσεων και εκθέσεων ειδικής θεματολογίας.

9. Ζώνη Δ3

Είναι ζώνη αναψυχής, αθλητισμού, εκπαίδευσης περιβαλλοντικής ενημέρωσης, γεωργίας και κτηνοτροφίας εξαιρουμένων των γεωργικών αποθηκών. Εντός της ζώνης αυτής και εντός των υφισταμένων μόνο κτιρίων επιτρέπεται η λειτουργία εστιατορίων, αναψυκτηρίων, μουσείου, χώρων εκθέσεων, ιππικών εγκαταστάσεων, αθλητικών εγκαταστάσεων, κτηνοτροφικών και γεωργικών εγκαταστάσεων, εκπαιδευτικών δραστηριοτήτων ερευνητικού χαρακτήρα και υπαίθριων και ημιυπαίθριων καθιστικών για την περιβαλλοντική και ιστορική ενημέρωση.

Στις ζώνες Δ2 και Δ3 επιτρέπεται η επισκευή και διαρρύθμιση των υφιστάμενων κτιρίων καθώς και οι επεμβάσεις και απολύτως απαραίτητες προσθήκες για τη λειτουργία τους, που προβλέπονται από την αξιολόγησή τους ως διατηρητέων κτιρίων ή μη. Επίσης επιτρέπεται η συντήρηση, η επισκευή και ο εκσυγχρονισμός όλων των υφιστάμενων εγκαταστάσεων και των δικτύων υποδομής. Οι ως άνω αναφερόμενες επεμβάσεις πραγματοποιούνται δίχως αύξηση της δομημένης επιφάνειας και του όγκου των υφισταμένων κτιρίων, χωρίς αλλοίωση της μορφής και της φυσιογνωμίας τους.

Στις ως άνω ζώνες Δ2 και Δ3 οι χρήσεις, οι δραστηριότητες και οι εγκαταστάσεις, οι επισκευές, οι κατά τα άνω κριθείσες ως αναγκαίες προσθήκες ενός εκάστου κτιρίου, εξειδικεύονται σε ολοκληρωμένη μελέτη που εγκρίνεται με κοινή απόφαση των Υπουργών Περιβάλλοντος Χωροταξίας και Δημοσίων Έργων, Πολιτισμού, Αγροτικής Ανάπτυξης και Τροφίμων και Οικονομικών μετά από γνώμοδοτηση της Εκτελεστικής Επιτροπής του Οργανισμού Αθήνας.

10. Ζώνες Γ1

Είναι ζώνες αναψυχής. Εντός αυτών επιτρέπεται η ανέγερση αναψυκτηρίων, εστιατορίων, καφενείων και κτιρίων κατοικίας. Δεν είναι δυνατή η δόμηση περισσοτέρων του ενός κτιρίων ανά έκαστο γήπεδο.

11. Ζώνη Γ2

Είναι η περιοχή του οικισμού της Ιπποκρατείου Πολιτείας.

12. Ζώνη Ε1

Η ζώνη αυτή αποτελεί το Πάρκο Κεραιών Ραδιοφωνίας - Τηλεόρασης

13. Ζώνες Ε2

Είναι ζώνες τουρισμού, οι εγκαταστάσεις των οποίων έχουν καθορισθεί με τον ν. 3139/2003 (Α' 100) και για τις οποίες καθώς και για τις συνοδές υποδομές αυτών, ισχύουν οι διατάξεις του παραπάνω νόμου.

14. Ζώνη Ε3

Η ζώνη αυτή περιλαμβάνει τις Κατασκηνώσεις Τραπεζής Ελλάδος.

Δεν επιτρέπεται η επέκταση των κτιριακών εγκαταστάσεων.

15. Ζώνη Ε4

Η ζώνη αυτή περιλαμβάνει τη Λατομική περιοχή Ξηρορέματος, η οποία έχει χωροθετηθεί με την υπ' αριθμ. 70966/3099/5.4.1996 (Β' 403) κοινή υπουργική απόφαση.

16. Ζώνη Ε5

Είναι ζώνη γεωργικής γης εντός της οποίας είναι δυνατή, εφόσον δεν υφίσταται κατάλληλος χώρος εκτός των ορίων προστασίας του ορεινού όγκου, η εγκατάσταση Νεκροταφείου της Κοινότητας Αγ. Στεφάνου.

Άρθρο 3

1. Εντός των ως άνω ζωνών επιτρέπονται επίσης και τα παρακάτω:

α. Δημόσια έργα που εξασφαλίζουν την επιβίωση και την προστασία της χλωρίδας και της πανίδας.

β. Έργα αντιπυρικής προστασίας.

γ. Τα απολύτως απαραίτητα έργα τεχνικής υποδομής για την εξυπηρέτηση των χρήσεων του Εθνικού Δρυμού.

δ. Υπόγειες υδατοδεξαμενές και υπόγεια αντλιοστάσια, μετά από έγκριση της αρμόδιας υπηρεσίας του Υπουργείου Αγροτικής Ανάπτυξης και Τροφίμων, ως προς την αναγκαιότητα και την χωρητικότητά τους, για την προστασία της περιοχής.

ε. Οι απαραίτητες εγκαταστάσεις μετεωρολογικών και γεωδυναμικών σταθμών που εγκρίνονται με κοινή απόφαση του Υπουργού Περιβάλλοντος, Χωροταξίας και Δημοσίων Έργων και των συναρμόδιων Υπουργών.

2. Επιπλέον των ανωτέρω επιτρέπονται οι παρακάτω χρήσεις:

α. Εντός των Ζωνών Β1, Β2, Β3, Β4, Δ1, Δ2, Δ3, Γ1 και Γ2 επιτρέπονται τα απολύτως απαραίτητα έργα τεχνικής υποδομής ήτοι: έργα και εγκαταστάσεις ενέργειας (Δ.Ε.Η., Δ.Ε.Π.Α.), ύδρευσης, αποχέτευσης (Ε.Υ.Δ.Α.Π., Ο.Τ.Α.), μεταφορών (Ο.Σ.Ε., οδικά έργα) μετά από γνώμη του Φορέα Διαχείρισης, των αρμόδιων υπηρεσιών του Υπουργείου Αγροτικής Ανάπτυξης και Τροφίμων, των εκάστοτε συναρμόδιων Υπουργείων και έγκριση της Εκτελεστικής Επιτροπής του Οργανισμού Αθήνας.

β. Επίσης εντός των παραπάνω ζωνών του παρόντος επιτρέπονται στρατιωτικές εγκαταστάσεις που κρίνονται απολύτως απαραίτητες για την άμυνα της χώρας.

Άρθρο 4

1. Τα ελάχιστα όρια εμβαδού και οι λοιποί όροι και περιορισμοί δόμησης των γηπέδων που βρίσκονται στην εκτός σχεδίου έκταση των ζωνών Β1, Β2, Β3, Β4, Γ1, πλην των γηπέδων που προορίζονται για τις χρήσεις που επιτρέπονται από τις διατάξεις του άρθρου 3 του παρόντος, καθορίζονται ως εξής:

α. Ελάχιστο εμβαδόν: 20.000 τ.μ.

β. Μέγιστη επιφάνεια των κτιρίων:

- περιπτέρων αναψυχής και περιπτέρων ιστορικής και περιβαλλοντικής ενημέρωσης τριάντα (30) τ.μ. έκαστο και σε περίπτωση ανεγέρσεως περισσότερων του ενός περιπτέρου, η μέγιστη επιτρεπόμενη επιφάνεια συνο-

λικά δεν δύναται να είναι μεγαλύτερη των εκατό (100) τ.μ. και η ελάχιστη απόσταση μεταξύ τους είναι δέκα (10) μέτρα.

- εστιατορίων, αναψυκτηρίων, καφενείων, αθλητικών εγκαταστάσεων, καταφυγίων, πολιτιστικών χρήσεων και περιβαλλοντικής εκπαίδευσης: εκατόν είκοσι (120) τ.μ.

- κατοικίας: εκατόν εξήντα (160) τ.μ.

- κτιρίων ιππικών εγκαταστάσεων: εμβαδόν σταύλων και βοηθητικών κτισμάτων: 300τ.μ. αναψυκτηρίου και βοηθητικών χώρων: 100 τ.μ.

γ. Μέγιστο επιτρεπόμενο ύψος των κτιρίων (μετρούμενο από το γύρω φυσικό έδαφος):

- περιπτέρων αναψυχής και περιπτέρων ιστορικής και περιβαλλοντικής ενημέρωσης: τρία (3,00) μέτρα.

- εστιατορίων, αναψυκτηρίων, καφενείων, κτιρίων αθλητικών εγκαταστάσεων, καταφυγίων, πολιτιστικών χρήσεων, περιβαλλοντικής εκπαίδευσης: 3,50 μ.

- ισογείων κατοικιών: 3,50 μ.

διωρόφων κατοικιών: επτά (7,00) μ.

- σταύλων και βοηθητικών χώρων: 3,00 μ.

- αναψυκτηρίων και βοηθητικών εγκαταστάσεων του ιπποφορβείου: 3,50 μ.

δ. Πάνω από το μέγιστο επιτρεπόμενο ύψος επιβάλλεται η κατασκευή στέγης με κεραμίδια, το ύψος της οποίας δεν επιτρέπεται να υπερβαίνει τα δύο (2,00) μέτρα.

ε. Για την χορήγηση οικοδομικής άδειας ανέγερσης αντλιοστασίων απαιτείται η προηγούμενη έγκριση της αρμόδιας υπηρεσίας του Υπουργείου Αγροτικής Ανάπτυξης και Τροφίμων.

στ. Απαγορεύεται η κοπή δένδρων. Επιτρέπεται μόνον κατ' εξαίρεση και ύστερα από άδεια της αρμόδιας Δασικής Υπηρεσίας.

ζ. Για κάθε απαιτούμενη αλλαγή του φυσικού αναγλύφου εντός της ζώνης Γ2 εφαρμόζονται οι διατάξεις του άρθρου 40 παρ. 1 του ν. 1337/1983 (Α' 33). Οι επεμβάσεις αυτές στο φυσικό ανάγλυφο είναι κατ' εξαίρεση δυνατές και μόνο στο αναγκαίο μέτρο για την εκτέλεση έργων που επιτρέπονται από τις διατάξεις του παρόντος.

η. Οι αρχιτεκτονικές μελέτες των ανεγερθησομένων κτιρίων που βρίσκονται στις ζώνες Β1, εγκρίνονται από την οικεία Επιτροπή Πολεοδομικού και Αρχιτεκτονικού Ελέγχου (Ε.Π.Α.Ε.), η οποία εγκρίνει επίσης τη θέση των κτιρίων μέσα στο γήπεδο.

2. Τα νομίμως υφιστάμενα κτίρια κατοικίας, Ναών, Μονών, κτίρια ή χώροι πολιτιστικών εκδηλώσεων, αθλητικών εγκαταστάσεων, κτίρια και εγκαταστάσεις αναψυχής, κτίρια και εγκαταστάσεις κοινής ωφελείας, κτίρια και εγκαταστάσεις κτηνοτροφικών μονάδων όπου σύμφωνα με τις παραπάνω διατάξεις δεν επιτρέπονται, είναι δυνατόν να διατηρούν τη χρήση αυτή στα γήπεδα στα οποία βρίσκονται. Στα κτίρια αυτά και στις εγκαταστάσεις επιτρέπονται οι επισκευές.

3. Σε περίπτωση γηπέδου που εμπίπτει σε περισσότερες της μιας ζώνης ή τέμνεται από το όριο προστασίας η αρτιότητα υπολογίζεται εφ' ολοκλήρου του γηπέδου, το κτίριο όμως κατασκευάζεται σε εκείνο το τμήμα του γηπέδου, που είναι δυνατή η ανέγερση κτιρίου σύμφωνα με τις χρήσεις και τους όρους δόμησης της περιοχής που εμπίπτει το τμήμα του γηπέδου.

4. Στα γήπεδα που εμπίπτουν ή ευρίσκονται πλησίον αρχαιολογικών χώρων εφαρμόζονται παραλλήλως και οι διατάξεις της κείμενης αρχαιολογικής νομοθεσίας.

Άρθρο 5

Οι όροι και περιορισμοί δόμησης των οικοπέδων που βρίσκονται εντός σχεδίου στην περιοχή της Ιπποκρατείου Πολιτείας, τροποποιούνται και καθορίζονται ως εξής:

Συντελεστής δόμησης: 0.15

Στο ποσοστό κάλυψης 10% συνυπολογίζονται όλες οι κατασκευές στους ακάλυπτους χώρους.

Μέγιστο επιτρεπόμενο ύψος, μετρούμενο από το πέριξ φυσικό έδαφος 7,00μ.

Πάνω από το μέγιστο επιτρεπόμενο ύψος επιβάλλεται στέγη μέγιστου ύψους 1,50μ.

Κατά τα λοιπά ισχύουν οι κείμενες διατάξεις.

Άρθρο 6

Στις περιοχές που για οποιοδήποτε λόγο υπάγονται στη δασική νομοθεσία, εφαρμόζονται παραλλήλως οι ισχύουσες διατάξεις της νομοθεσίας αυτής.

Άρθρο 7

Οικοδομικές άδειες που έχουν εκδοθεί μέχρι τη δημοσίευση του παρόντος π.δ/τος, εκτελούνται όπως εκδόθηκαν βάσει των υποβληθέντων στοιχείων.

Άρθρο 8

Η ισχύς του παρόντος διατάγματος αρχίζει από τη δημοσίευσή του στην Εφημερίδα της Κυβερνήσεως.

Στον Υπουργό Περιβάλλοντος Χωροταξίας και Δημοσίων Έργων αναθέτουμε τη δημοσίευση και εκτέλεση του παρόντος διατάγματος.


Αθήνα, 19 Ιουλίου 2007


Ο ΠΡΟΕΔΡΟΣ ΤΗΣ ΔΗΜΟΚΡΑΤΙΑΣ


ΚΑΡΟΛΟΣ ΓΡ. ΠΑΠΟΥΛΙΑΣ


Ο ΥΠΟΥΡΓΟΣ
ΠΕΡΙΒΑΛΛΟΝΤΟΣ, ΧΩΡΟΤΑΞΙΑΣ ΚΑΙ ΔΗΜΟΣΙΩΝ ΕΡΓΩΝ


ΓΕΩΡΓΙΟΣ ΣΟΥΦΛΙΑΣ

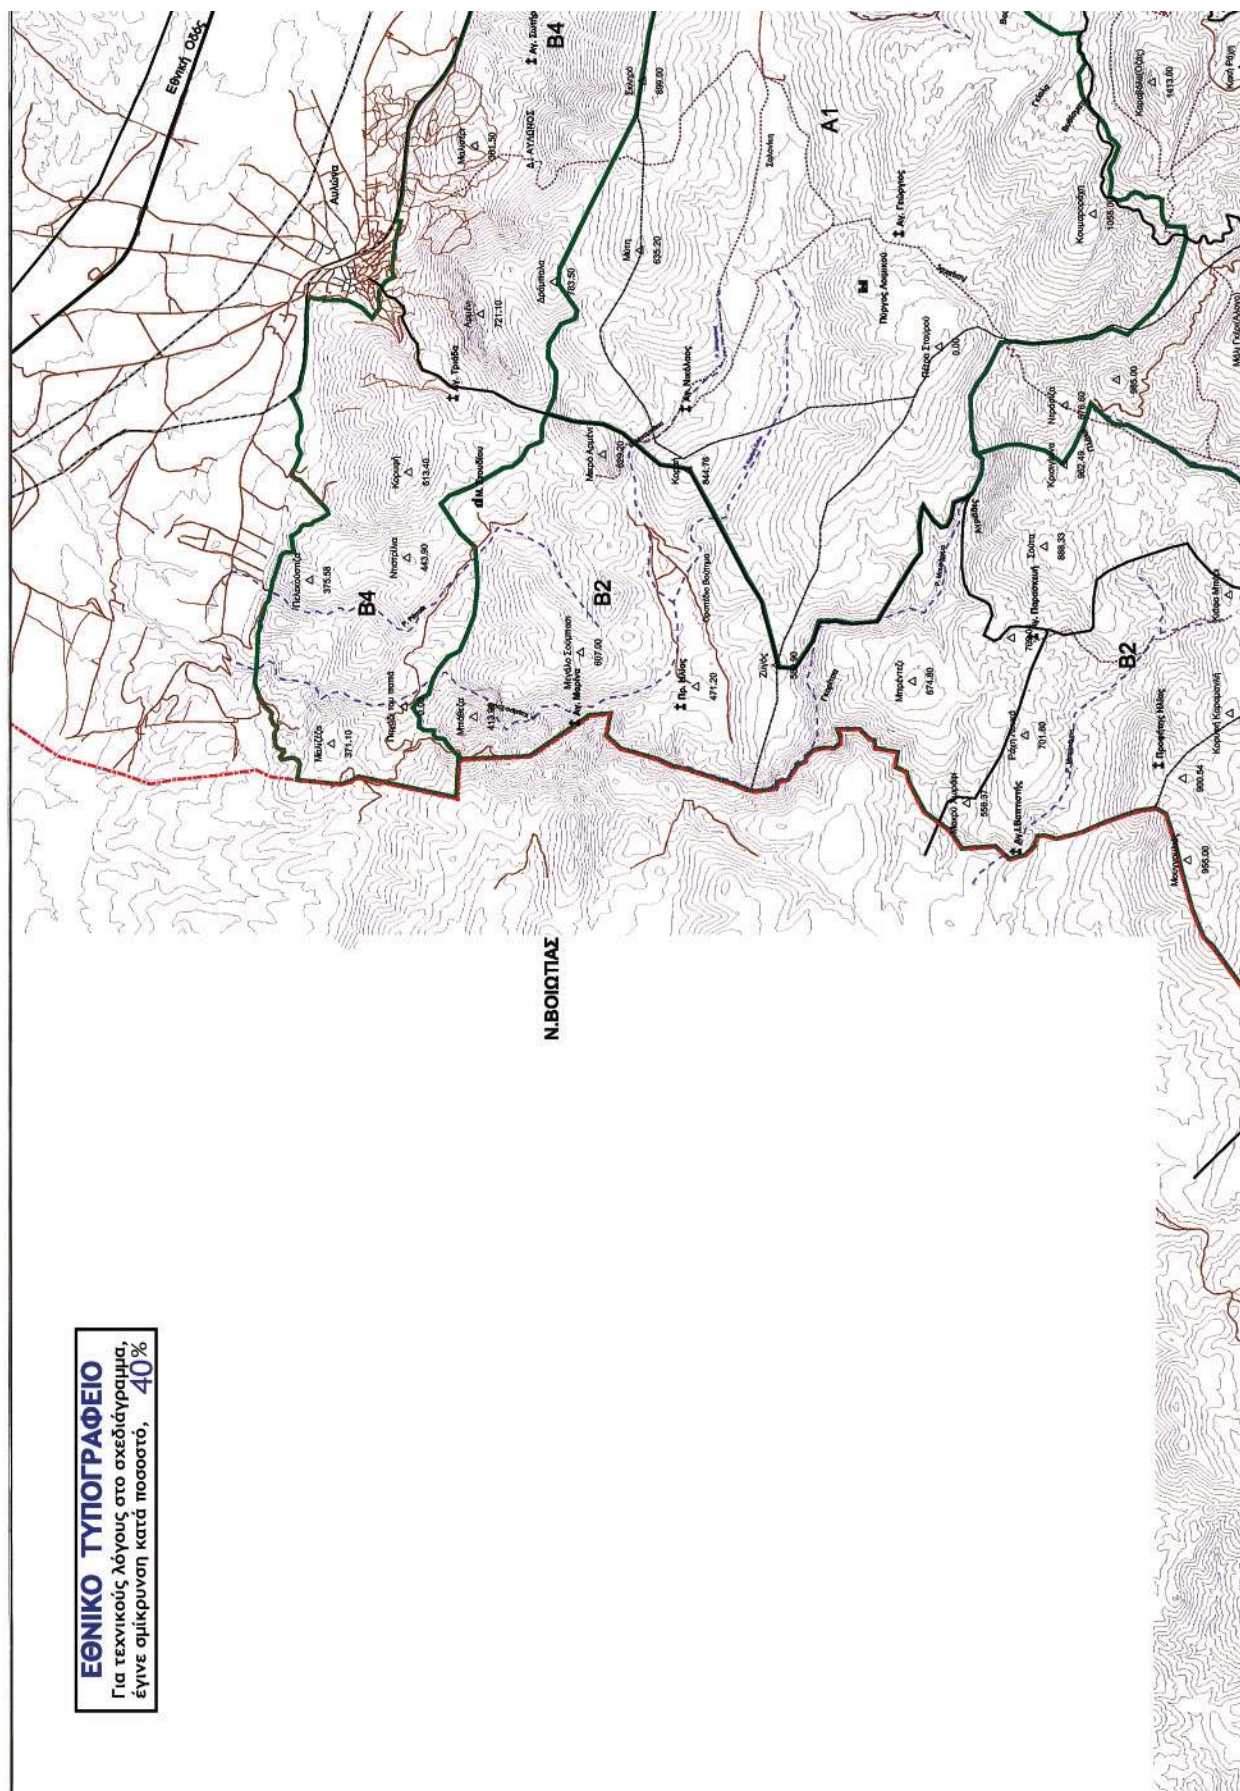


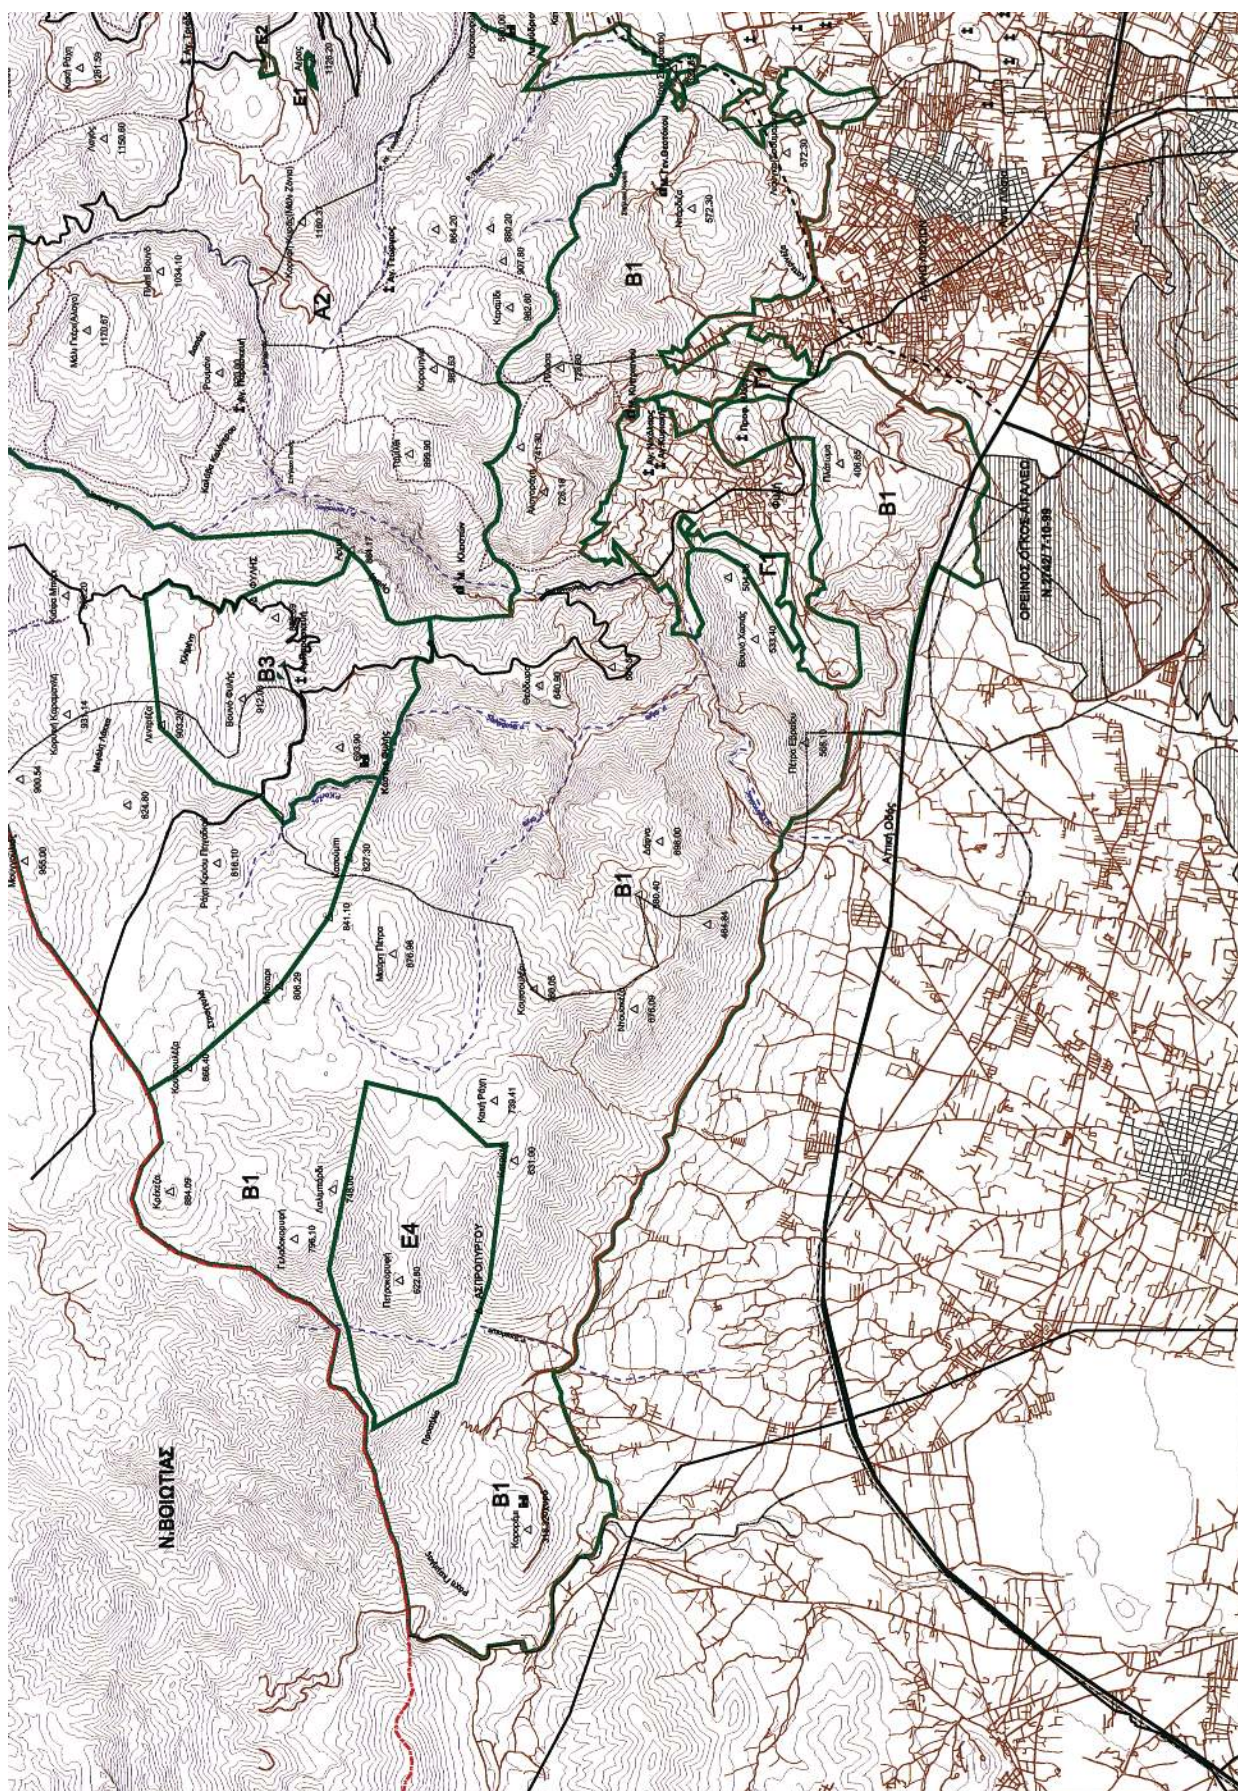


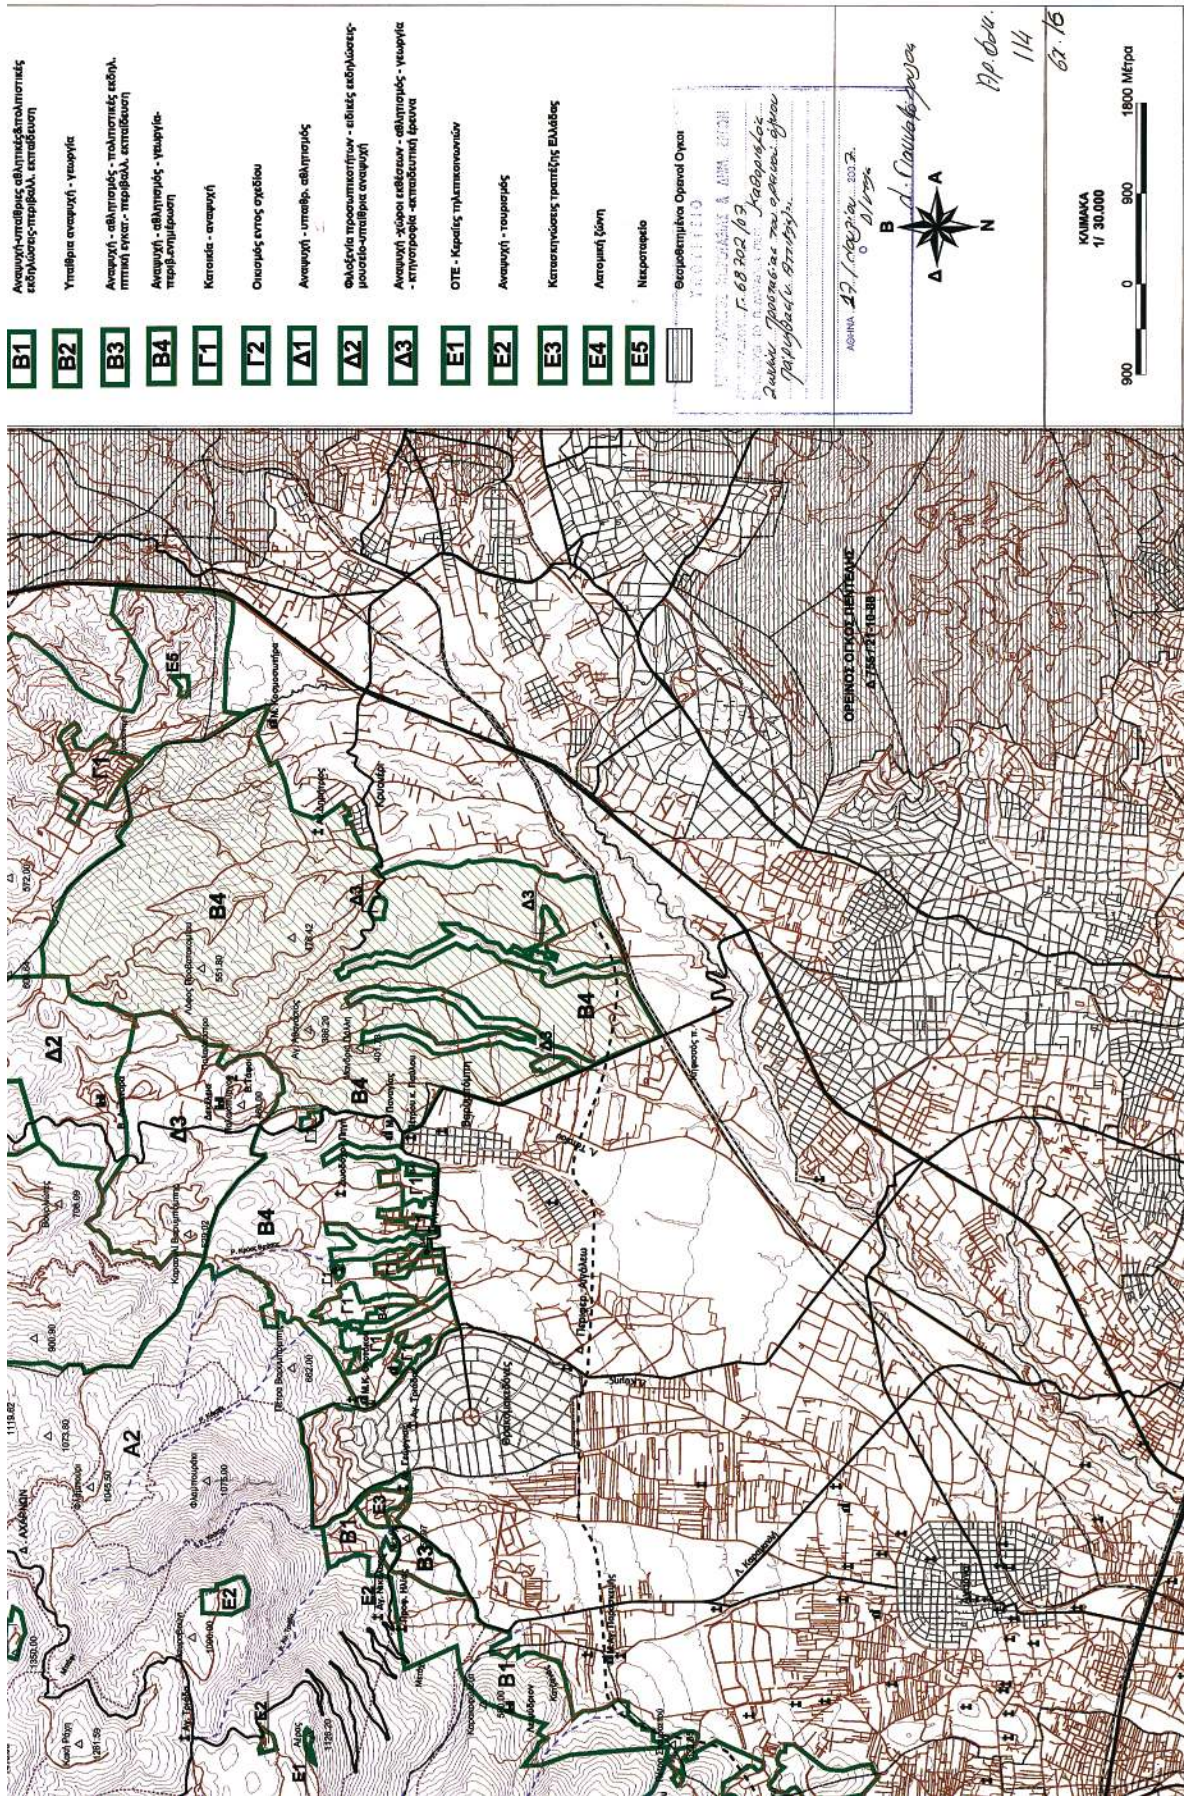


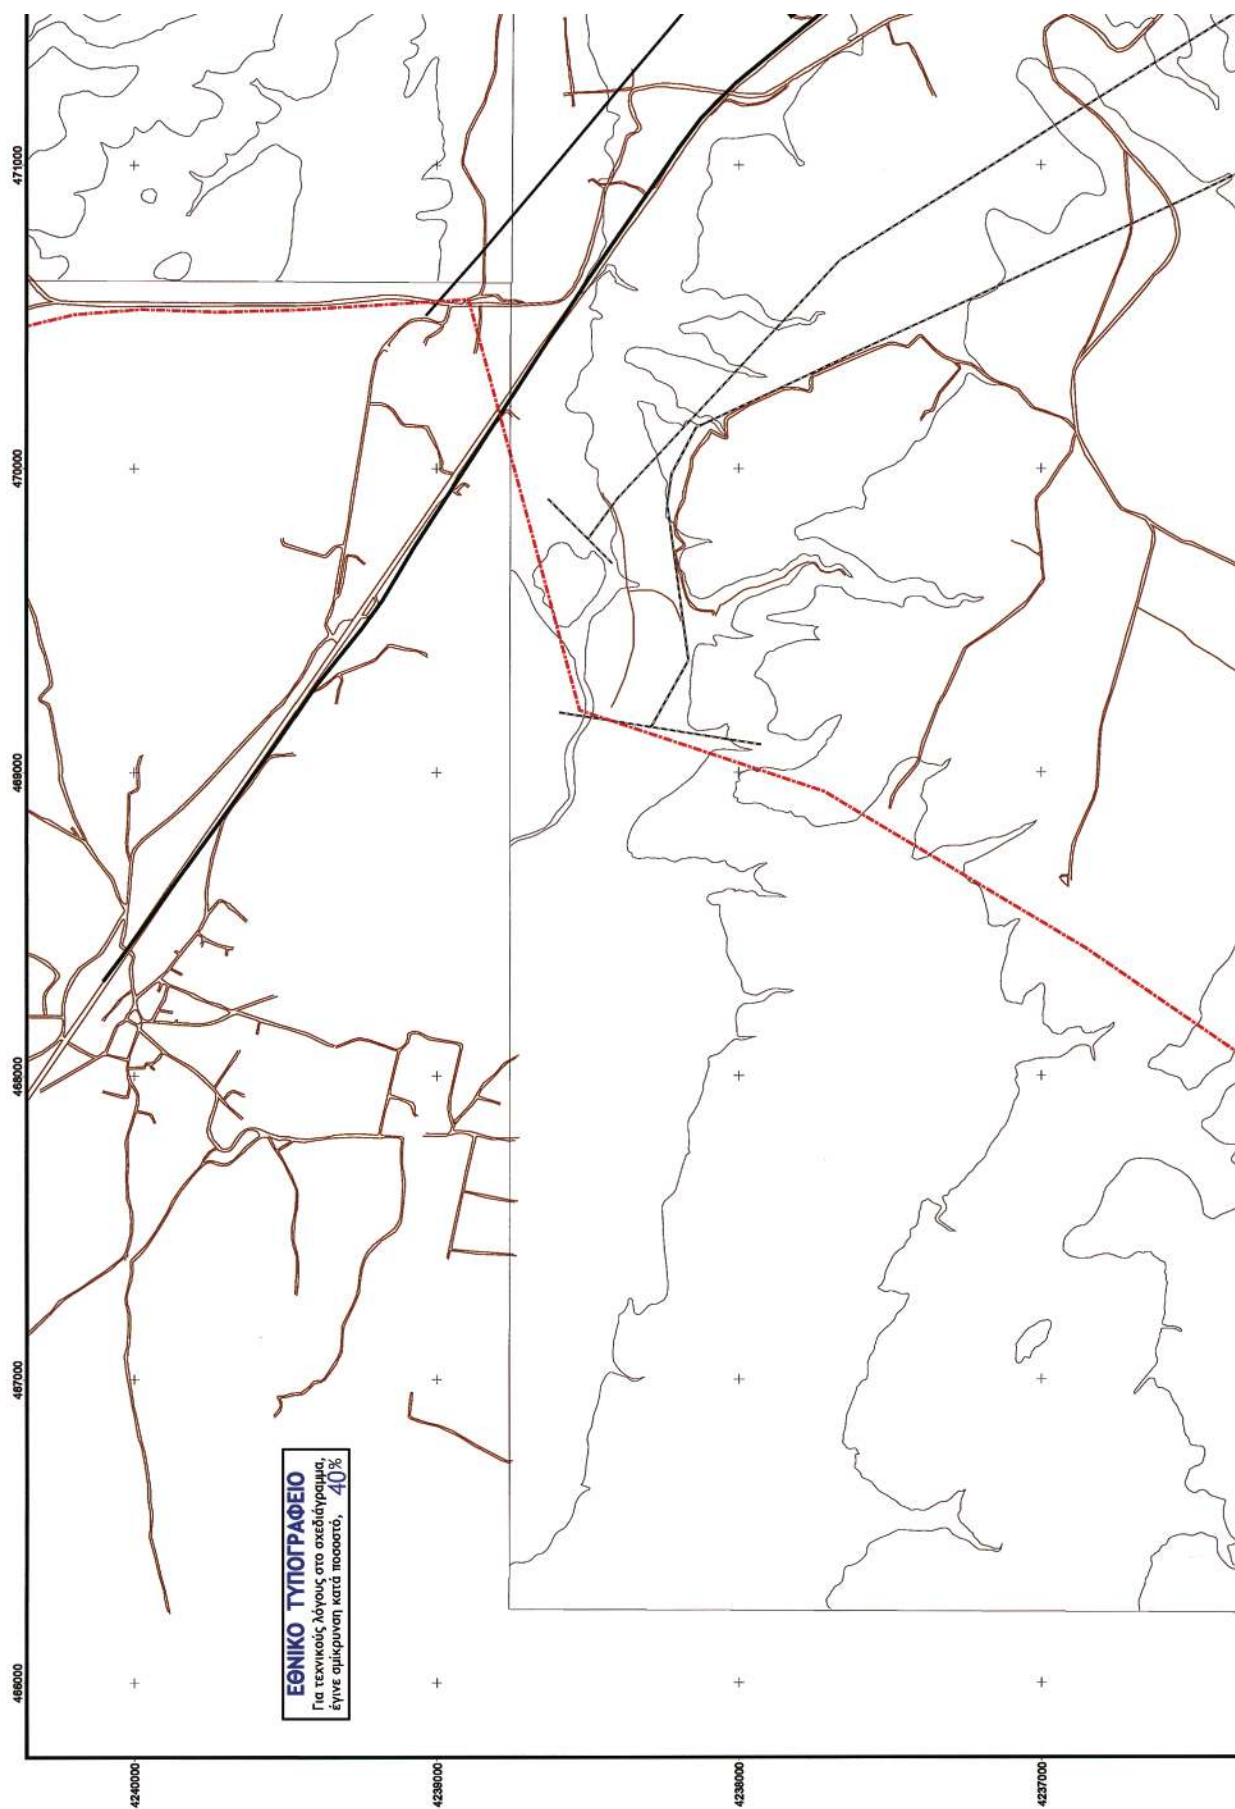


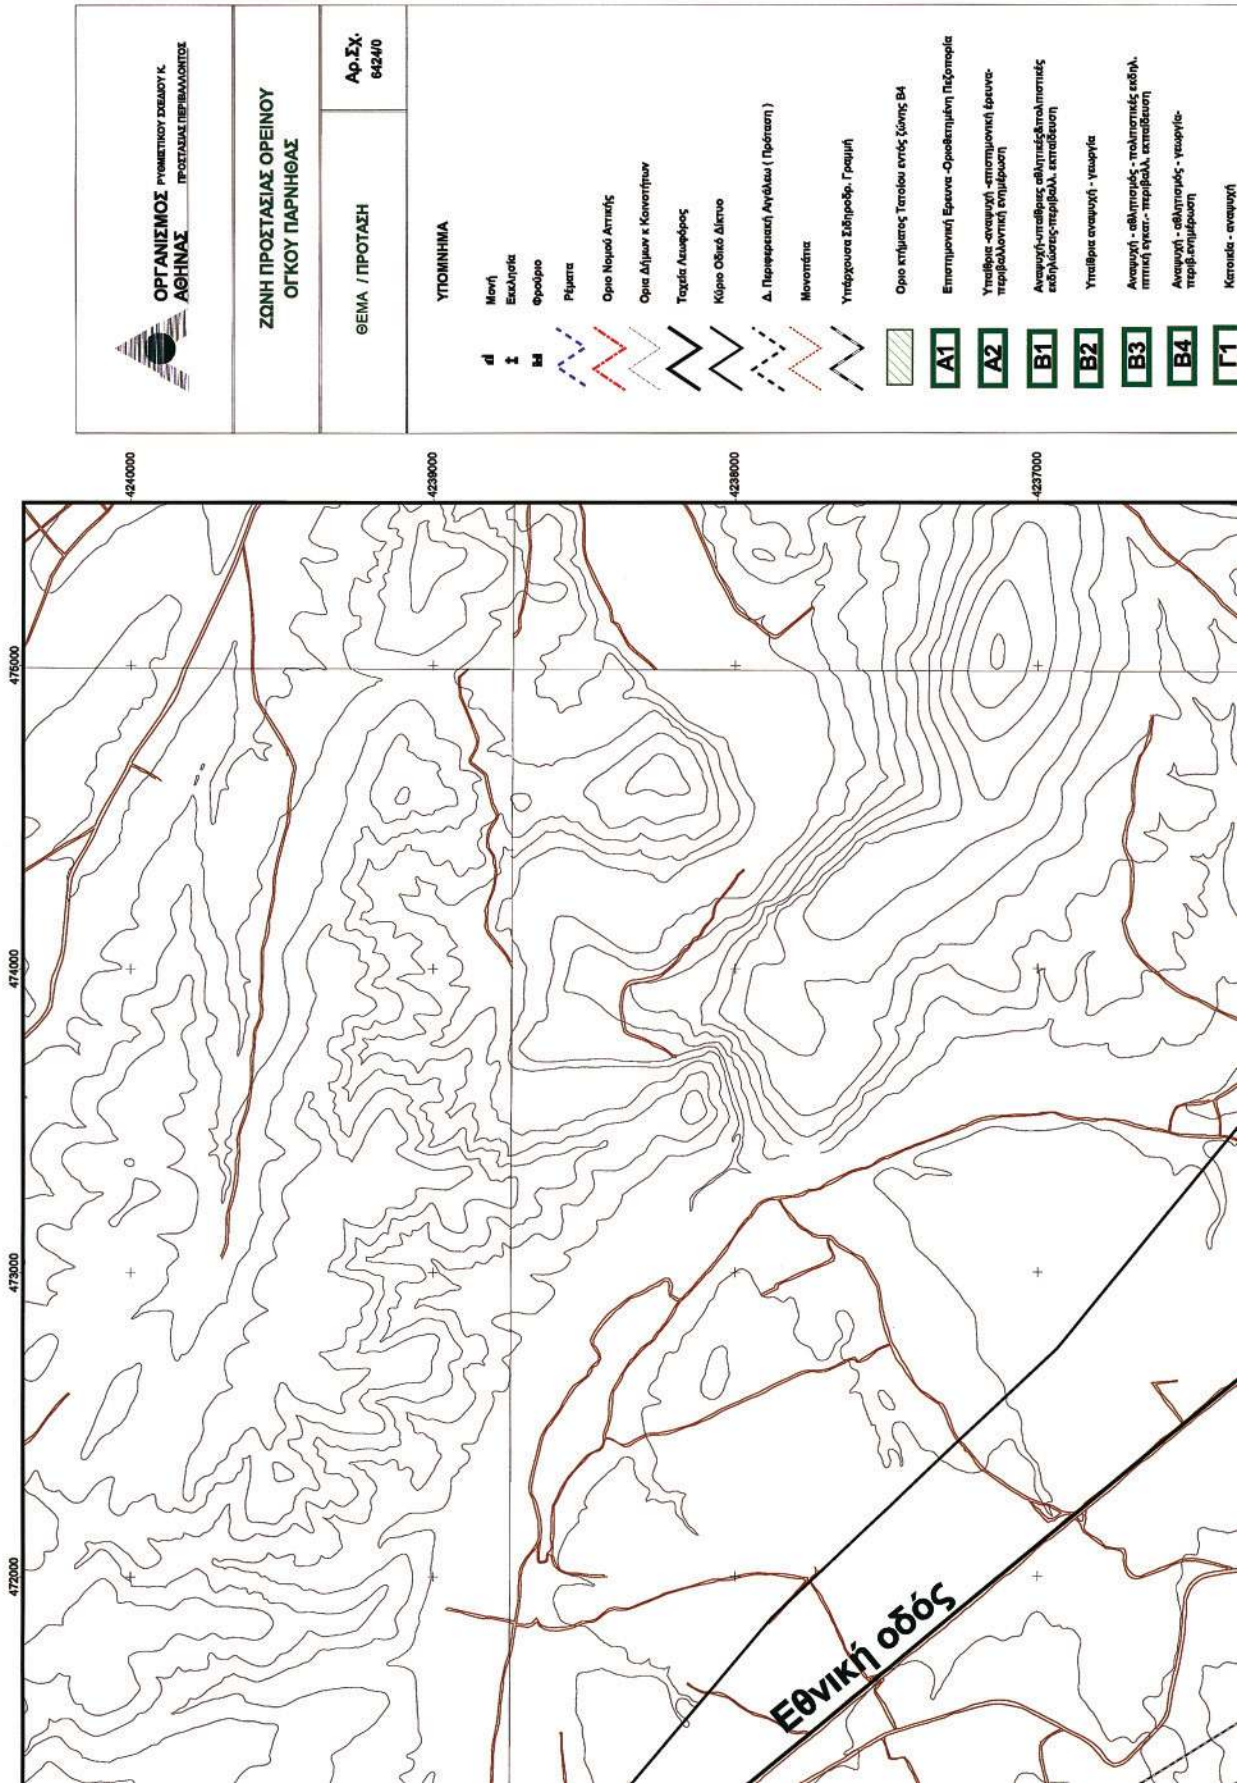


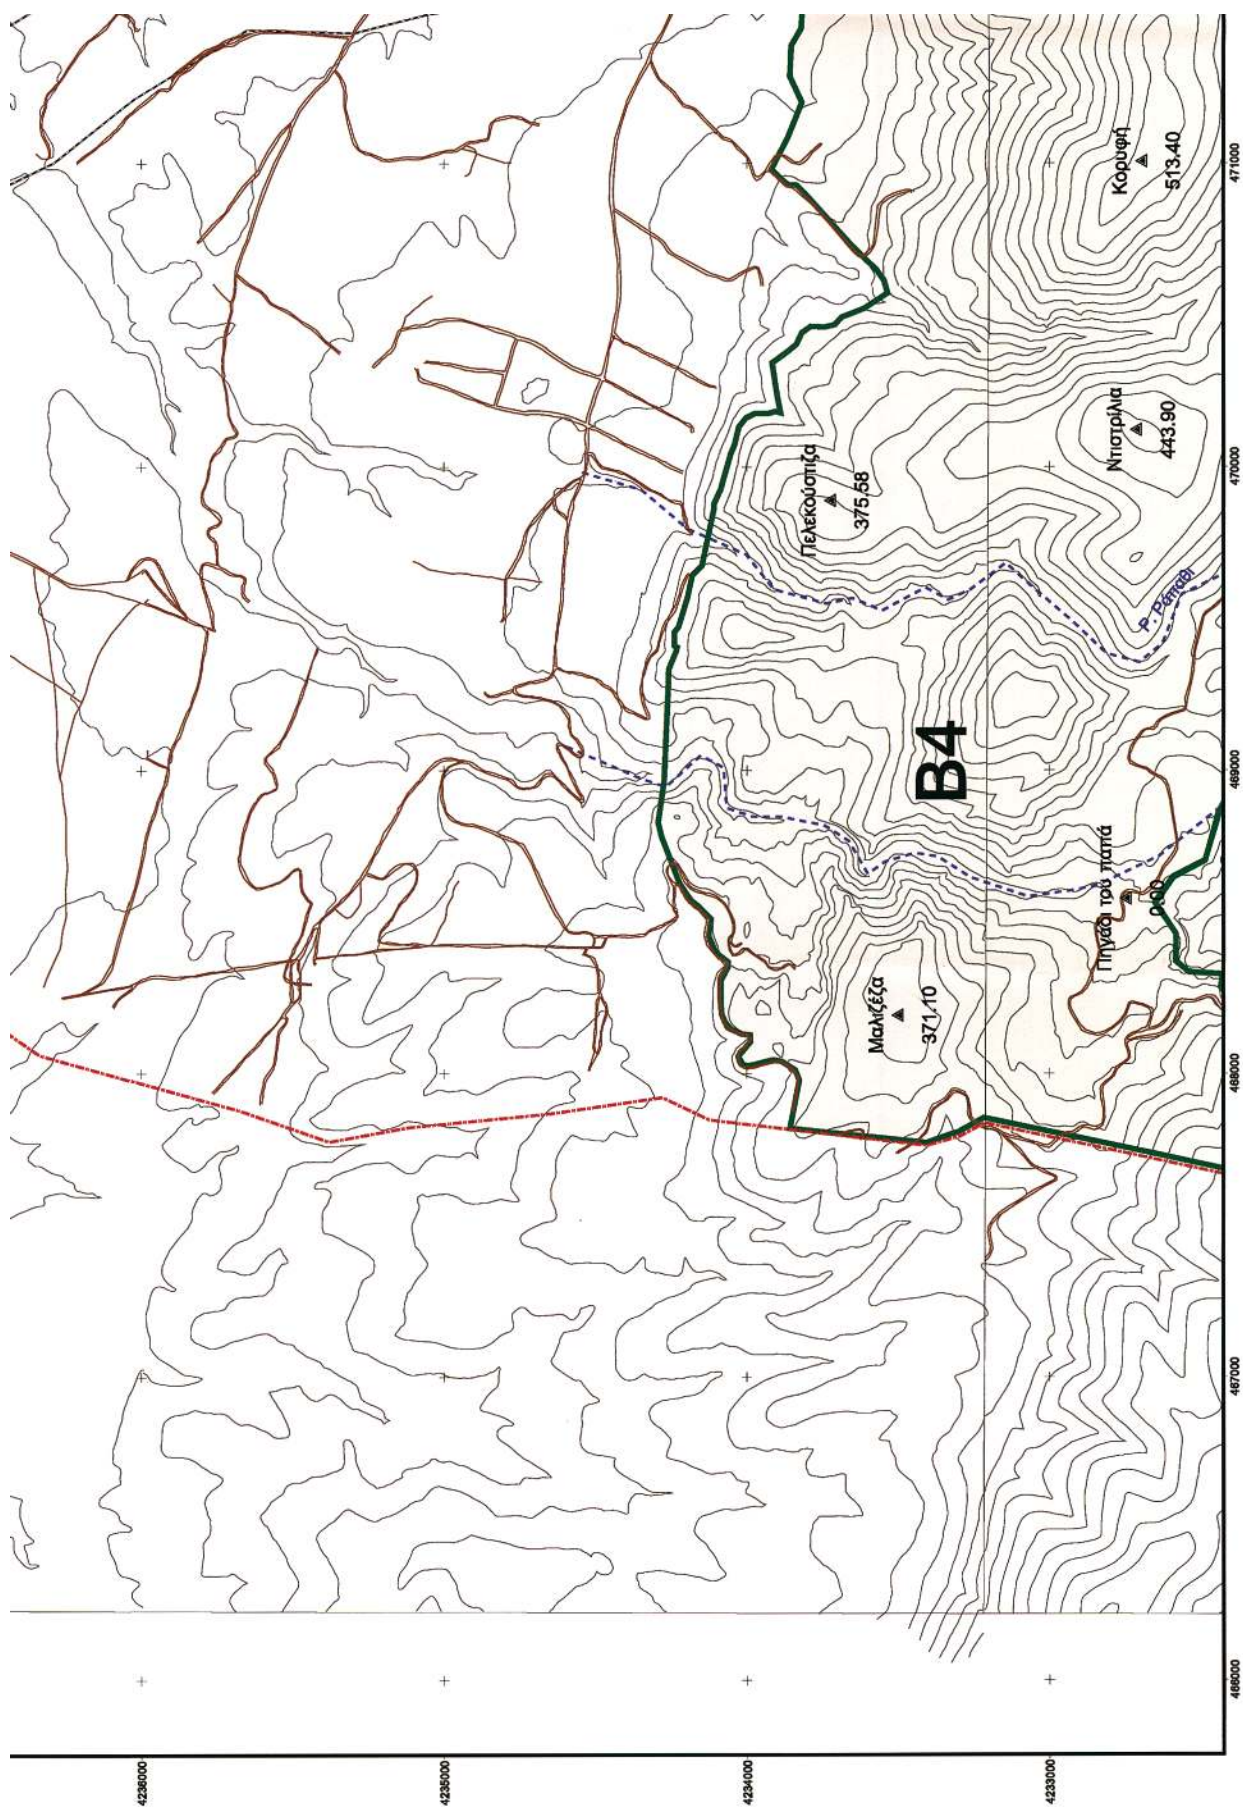


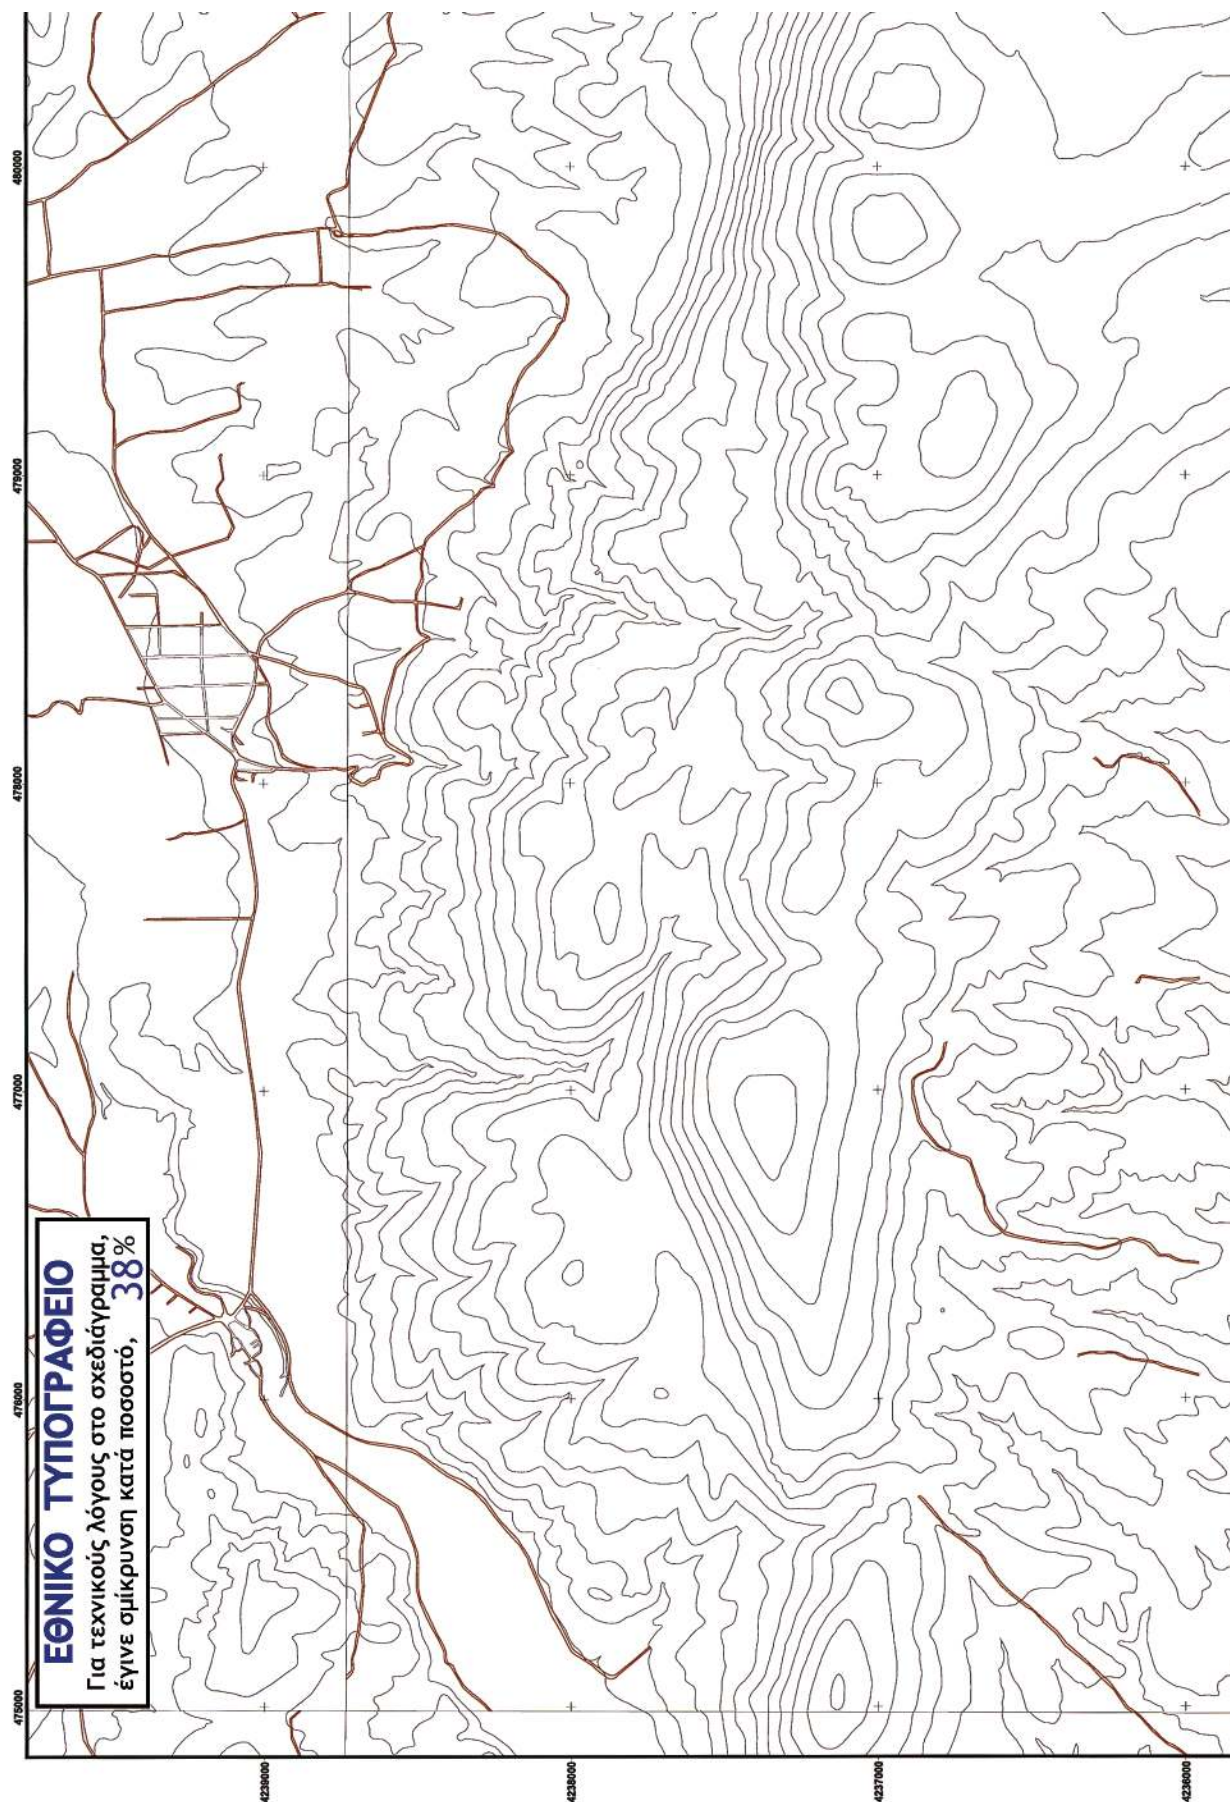


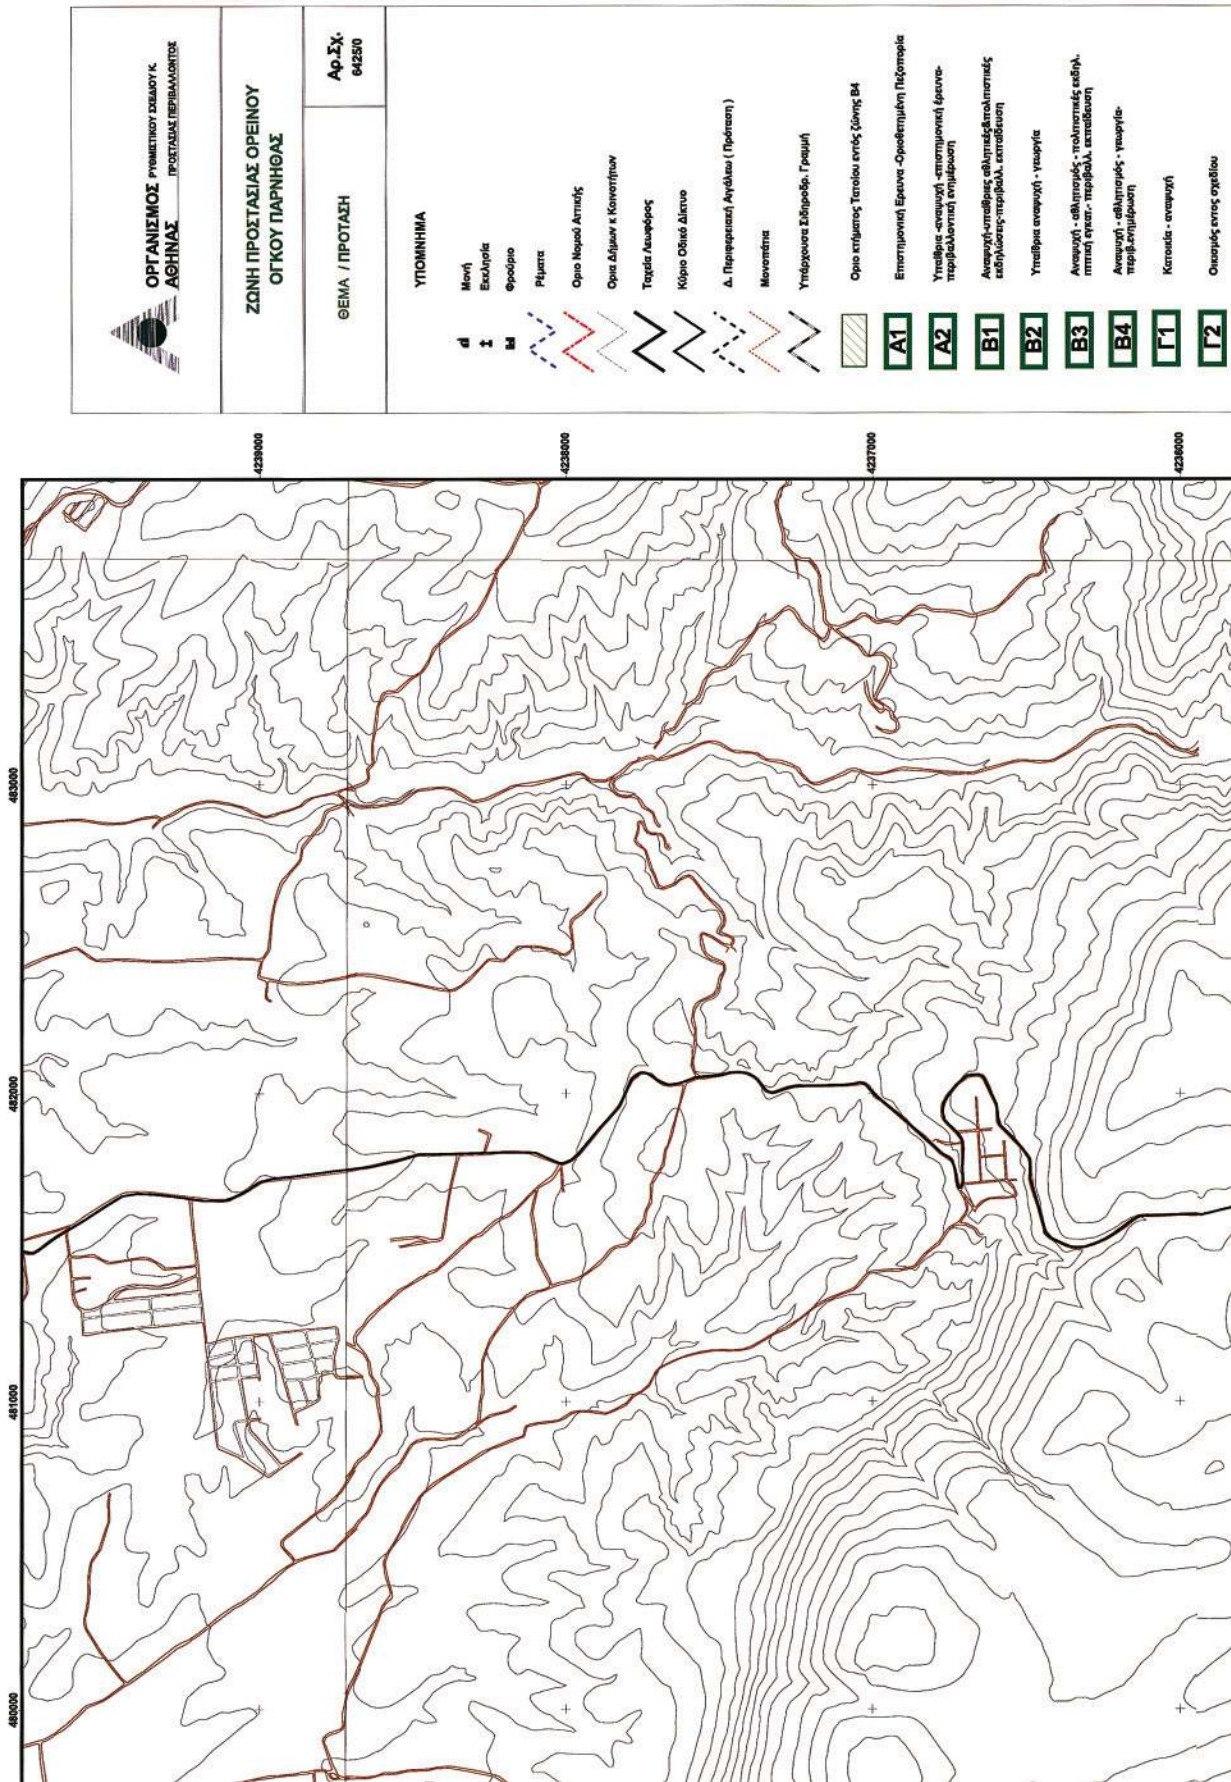


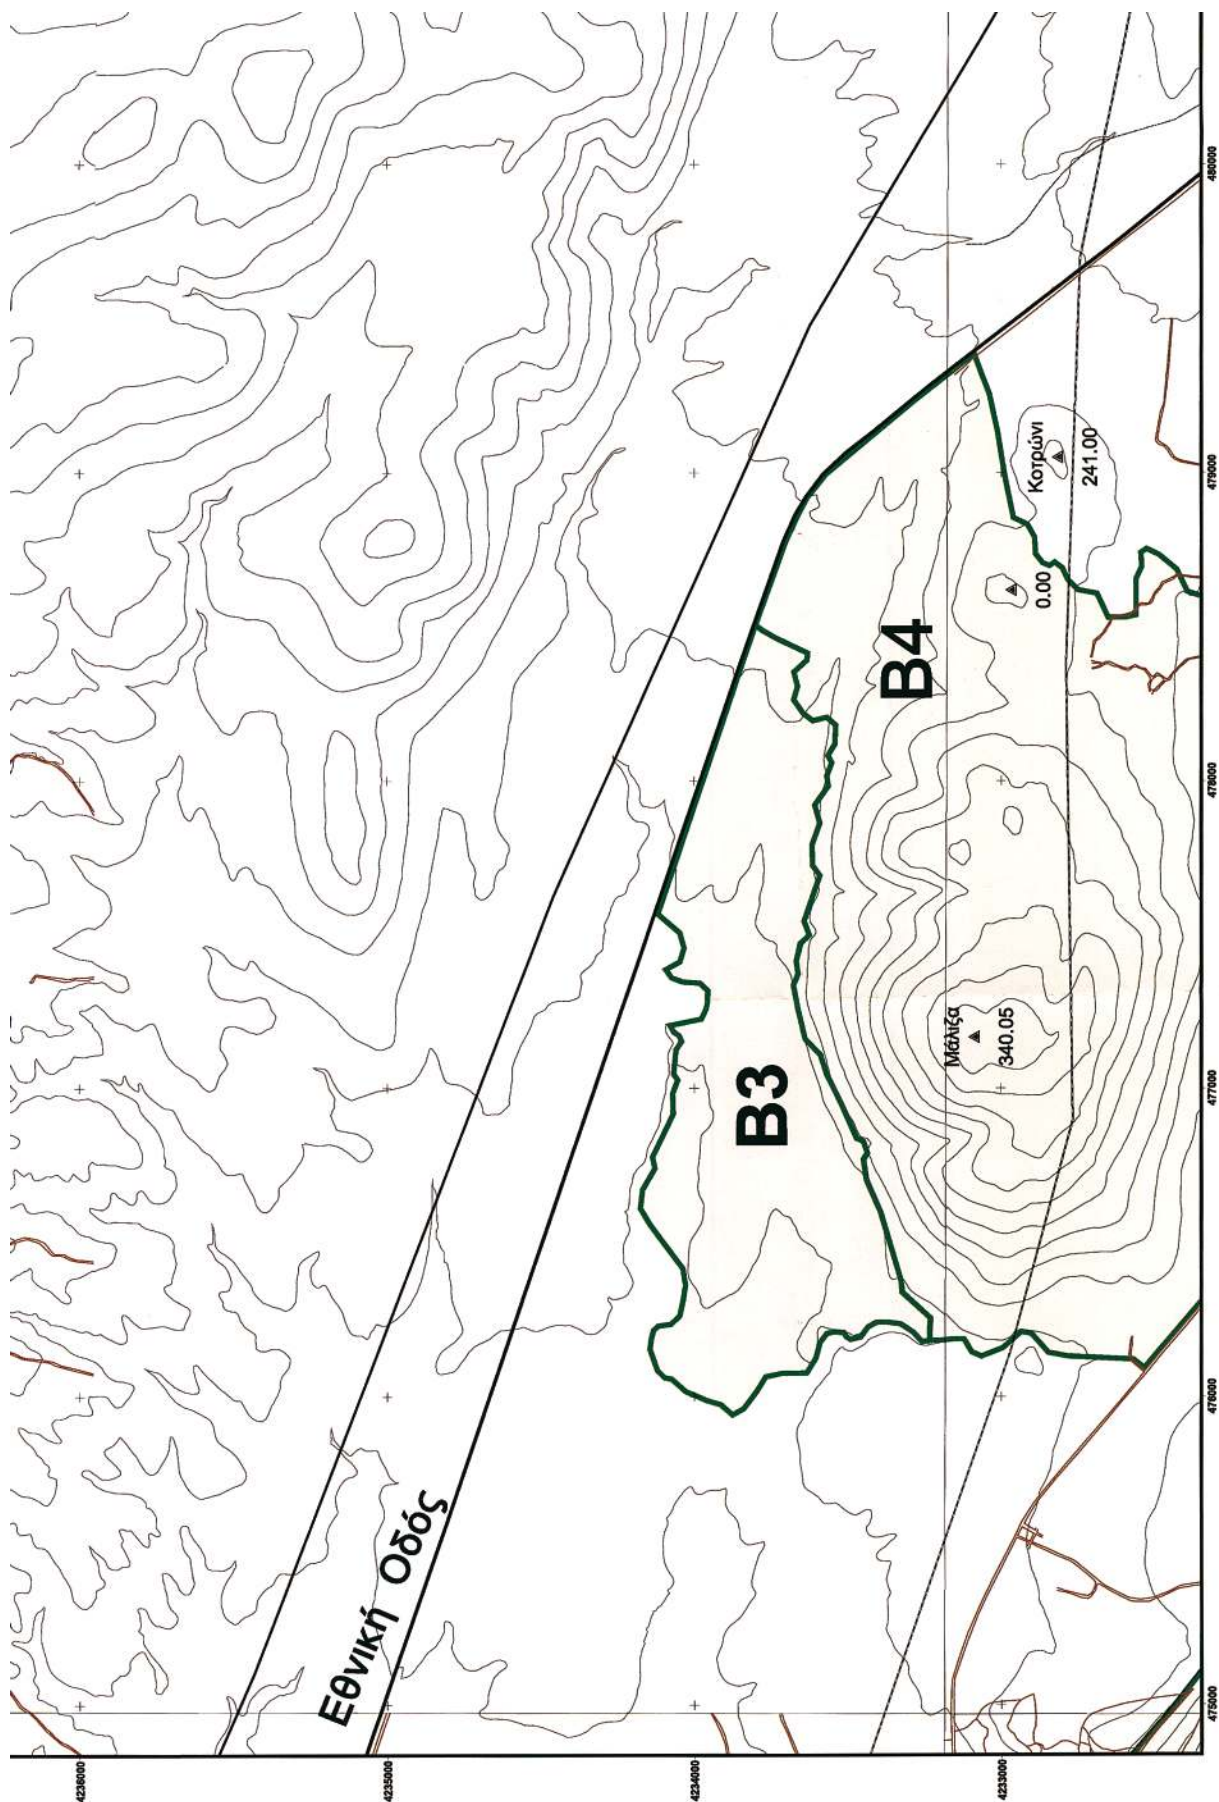


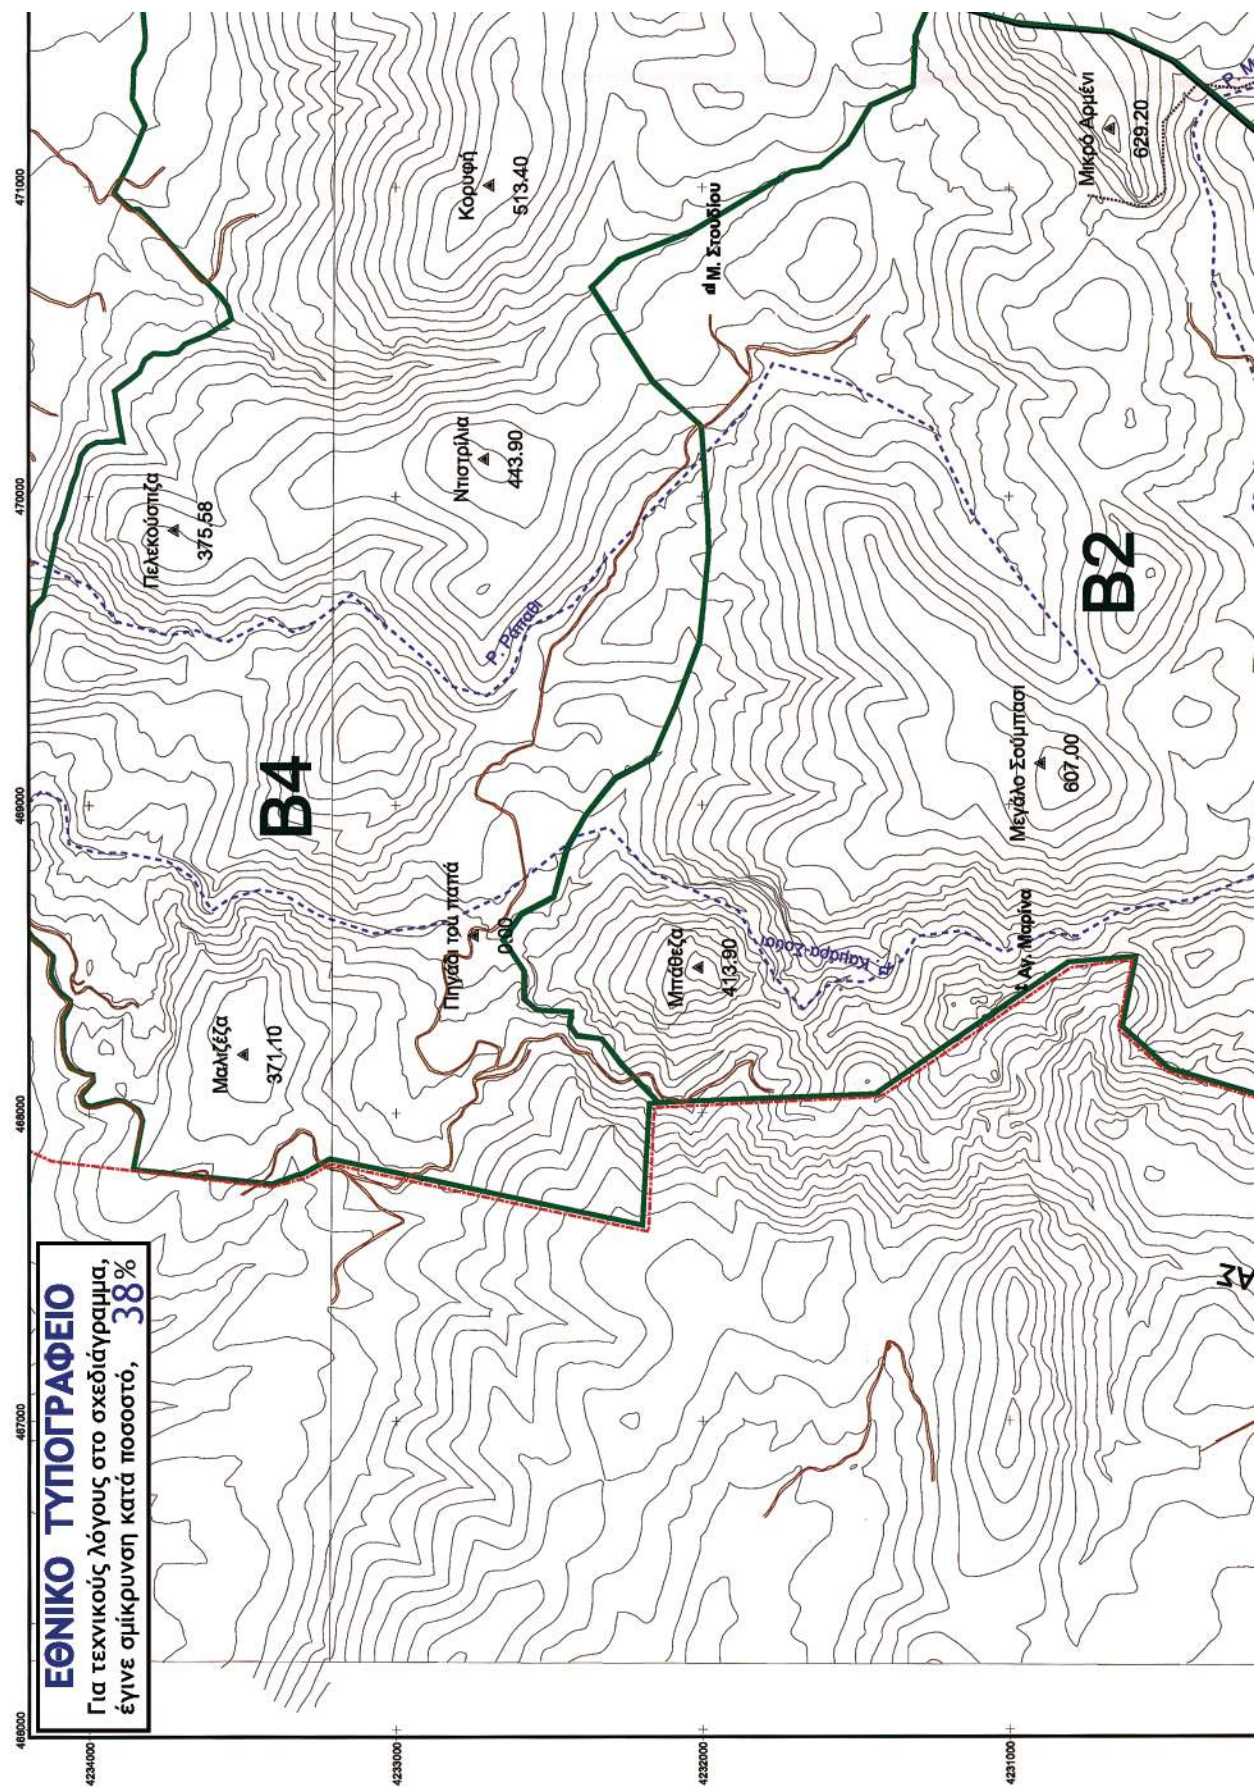


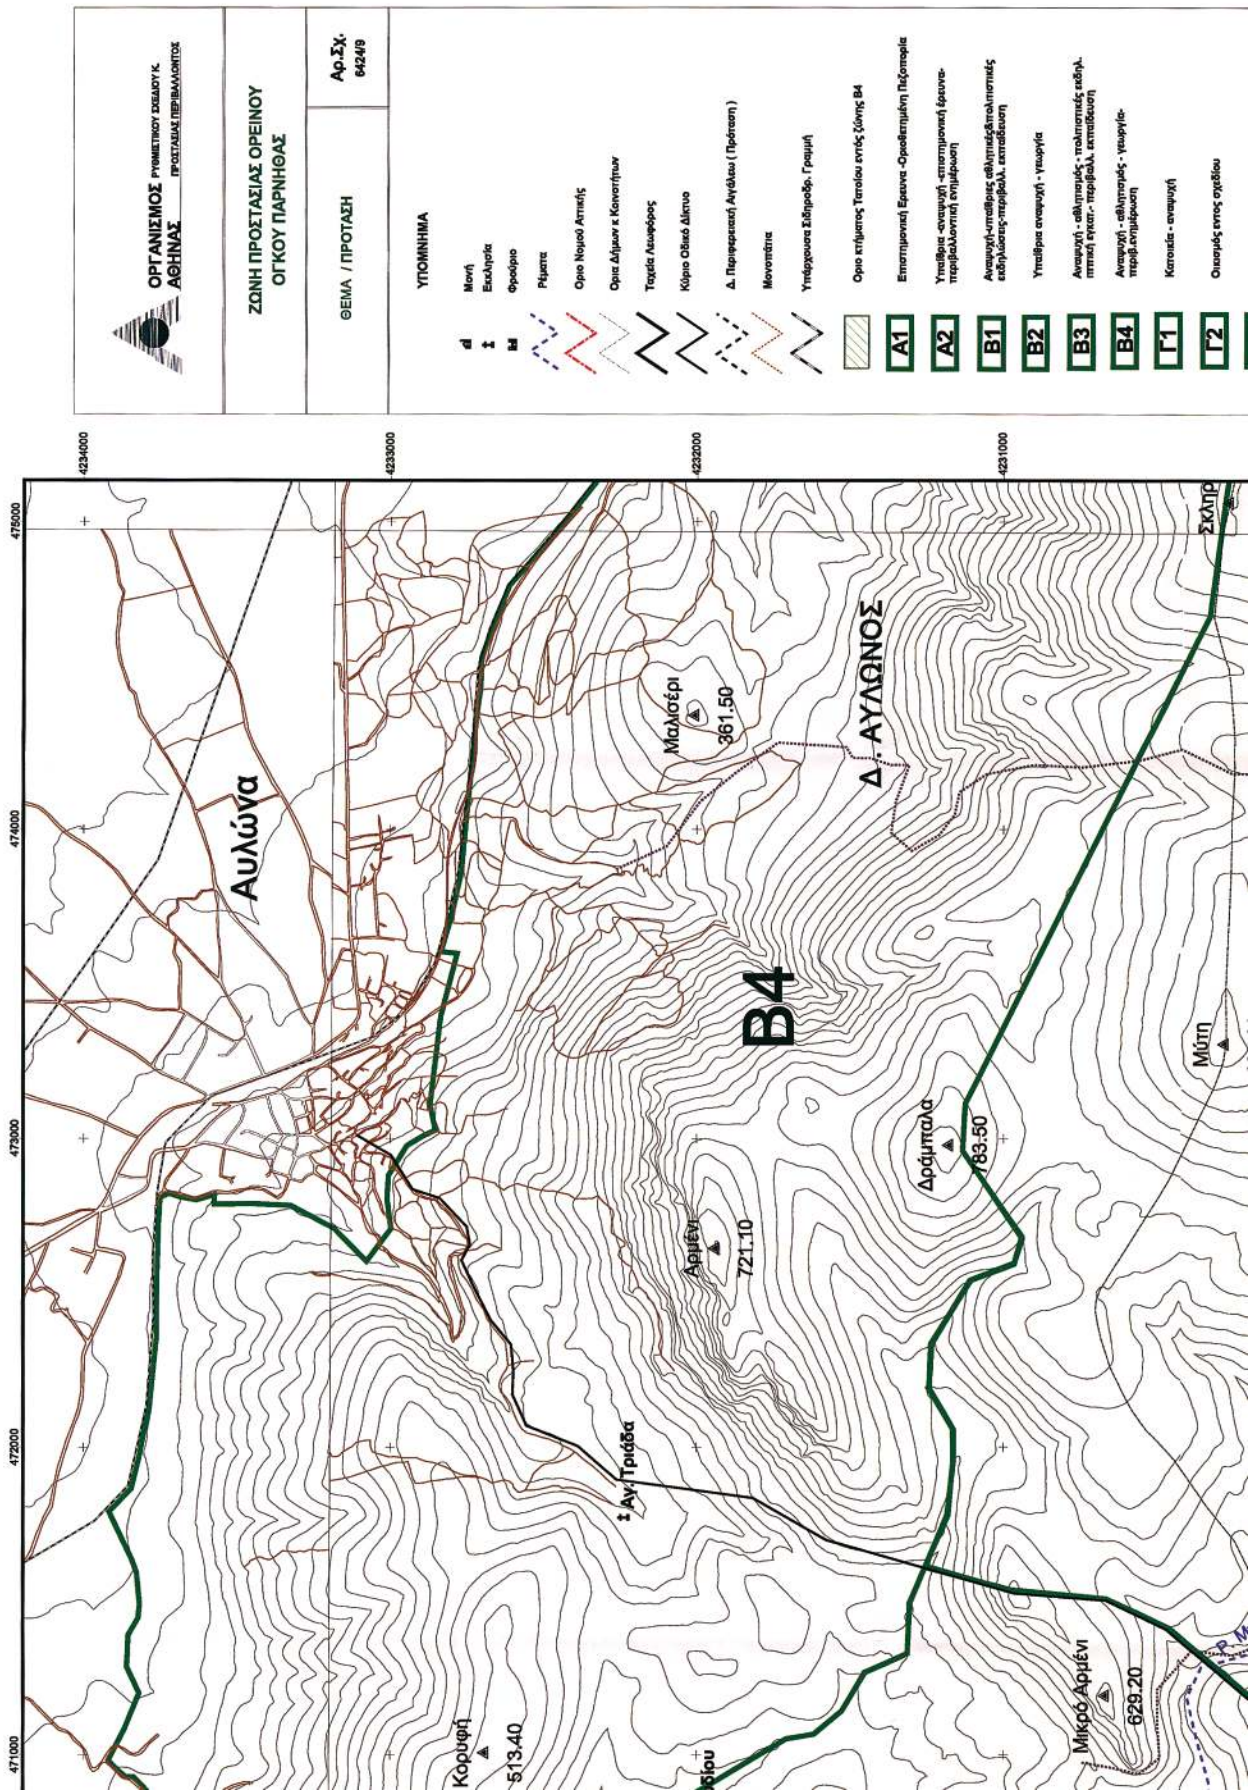


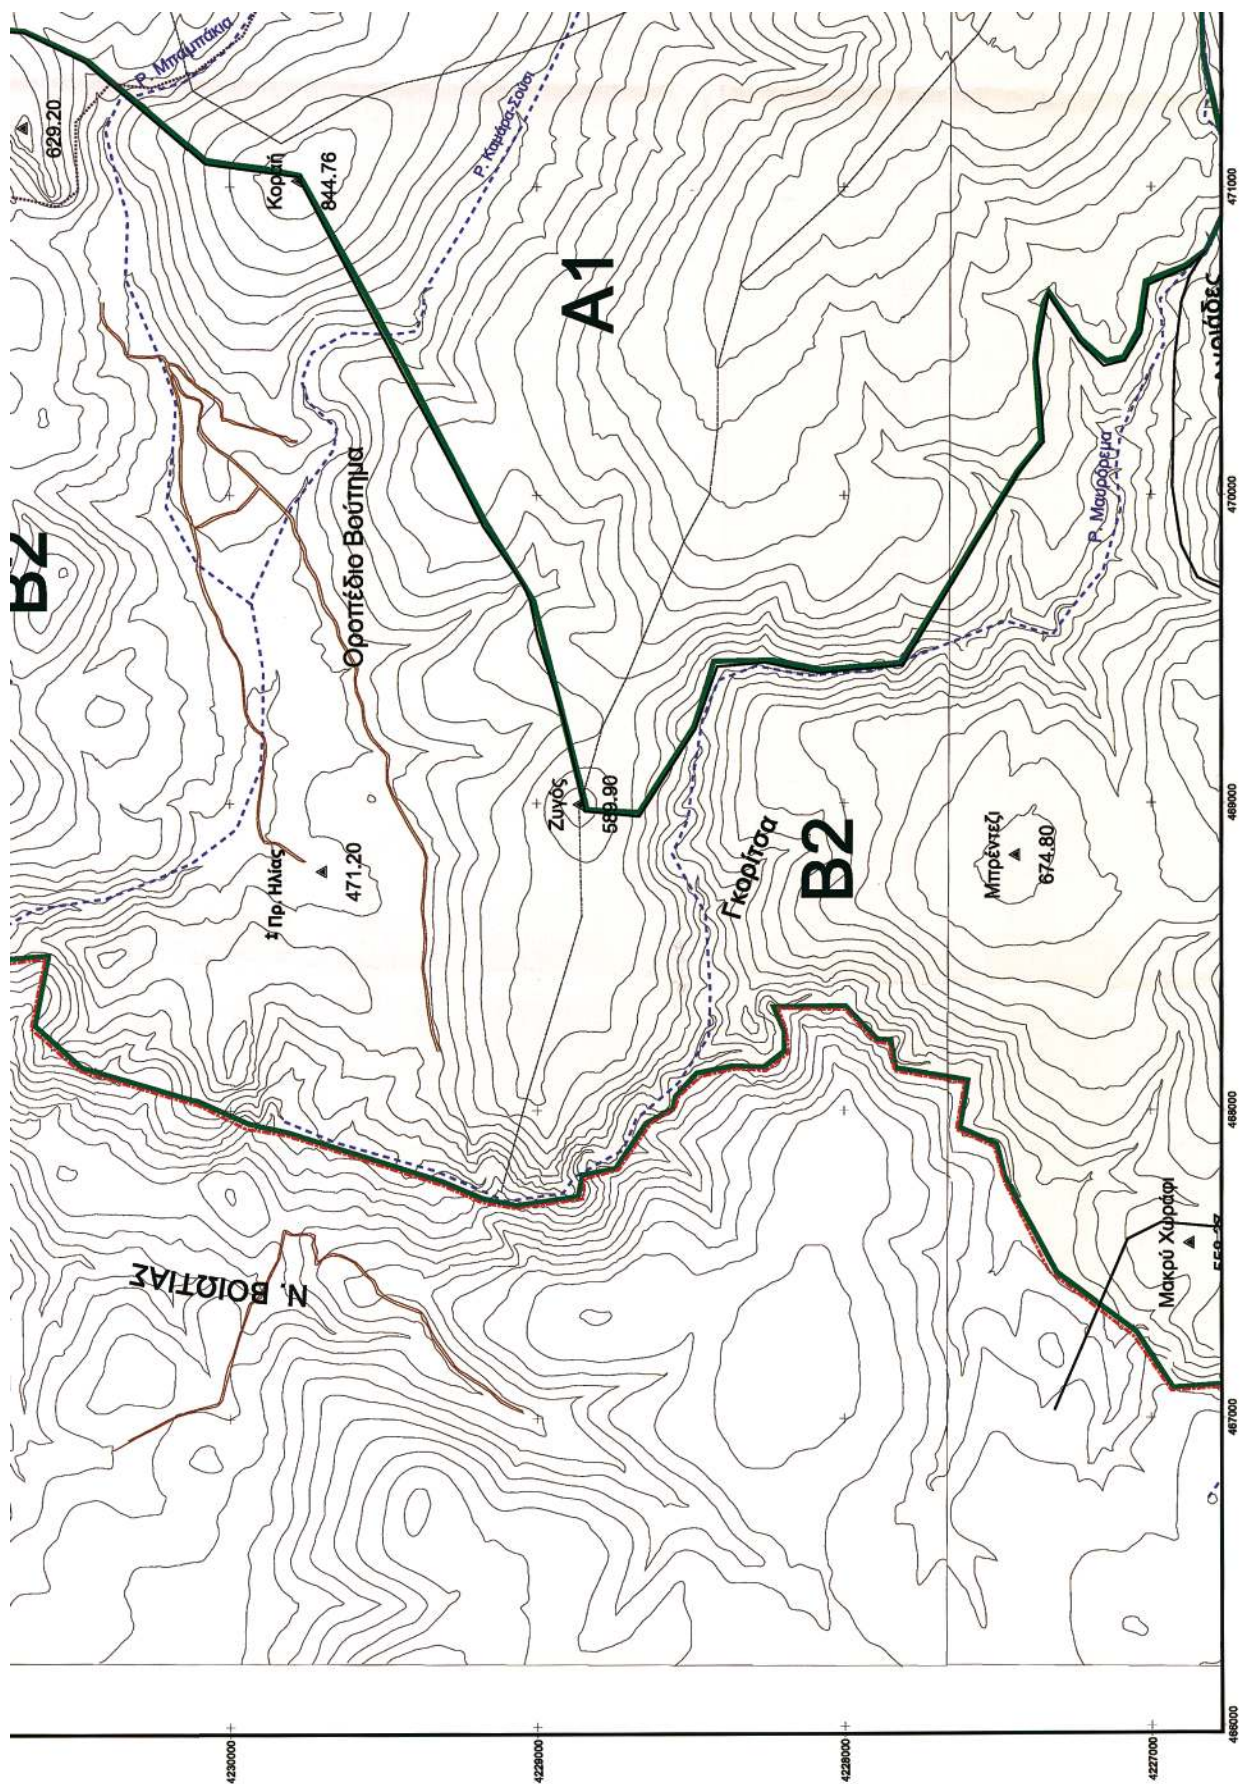


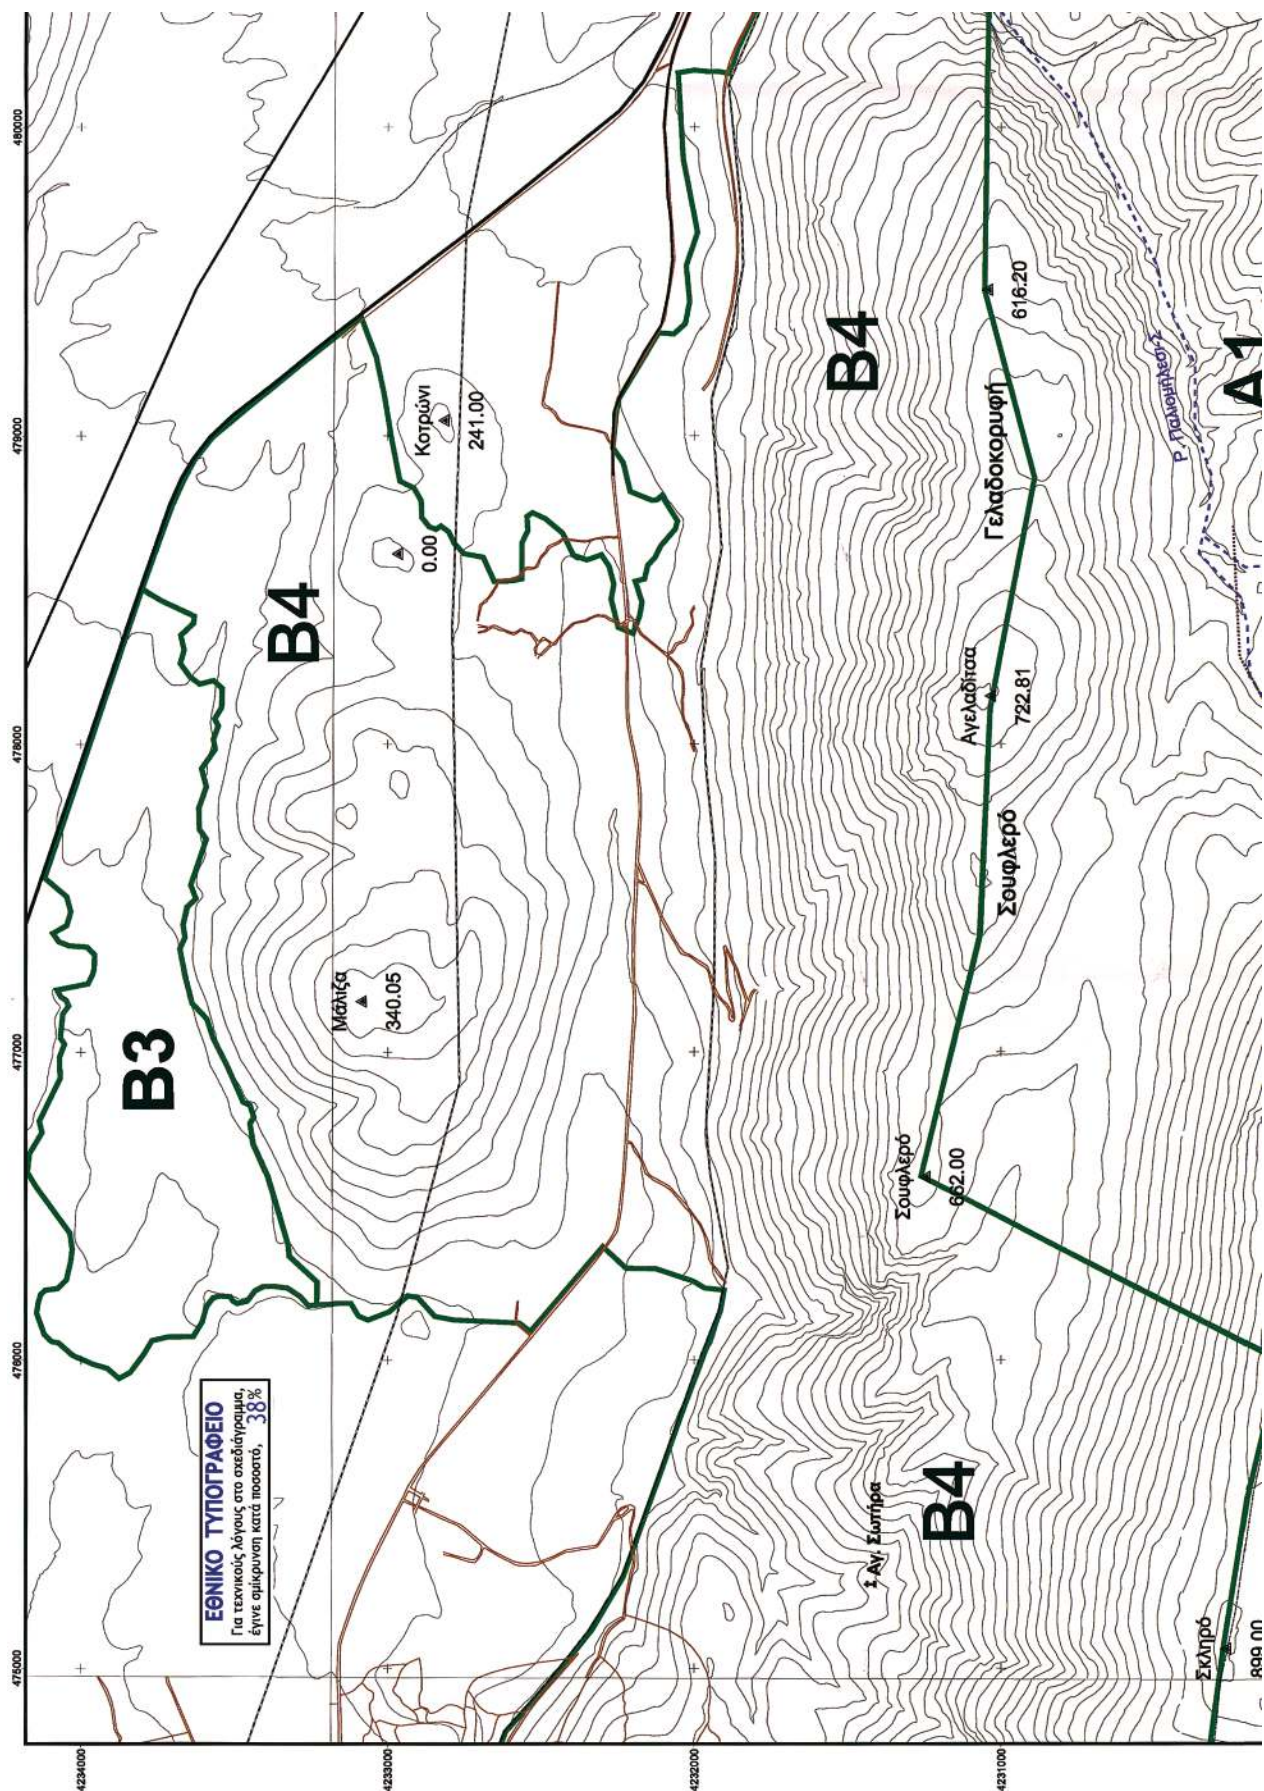


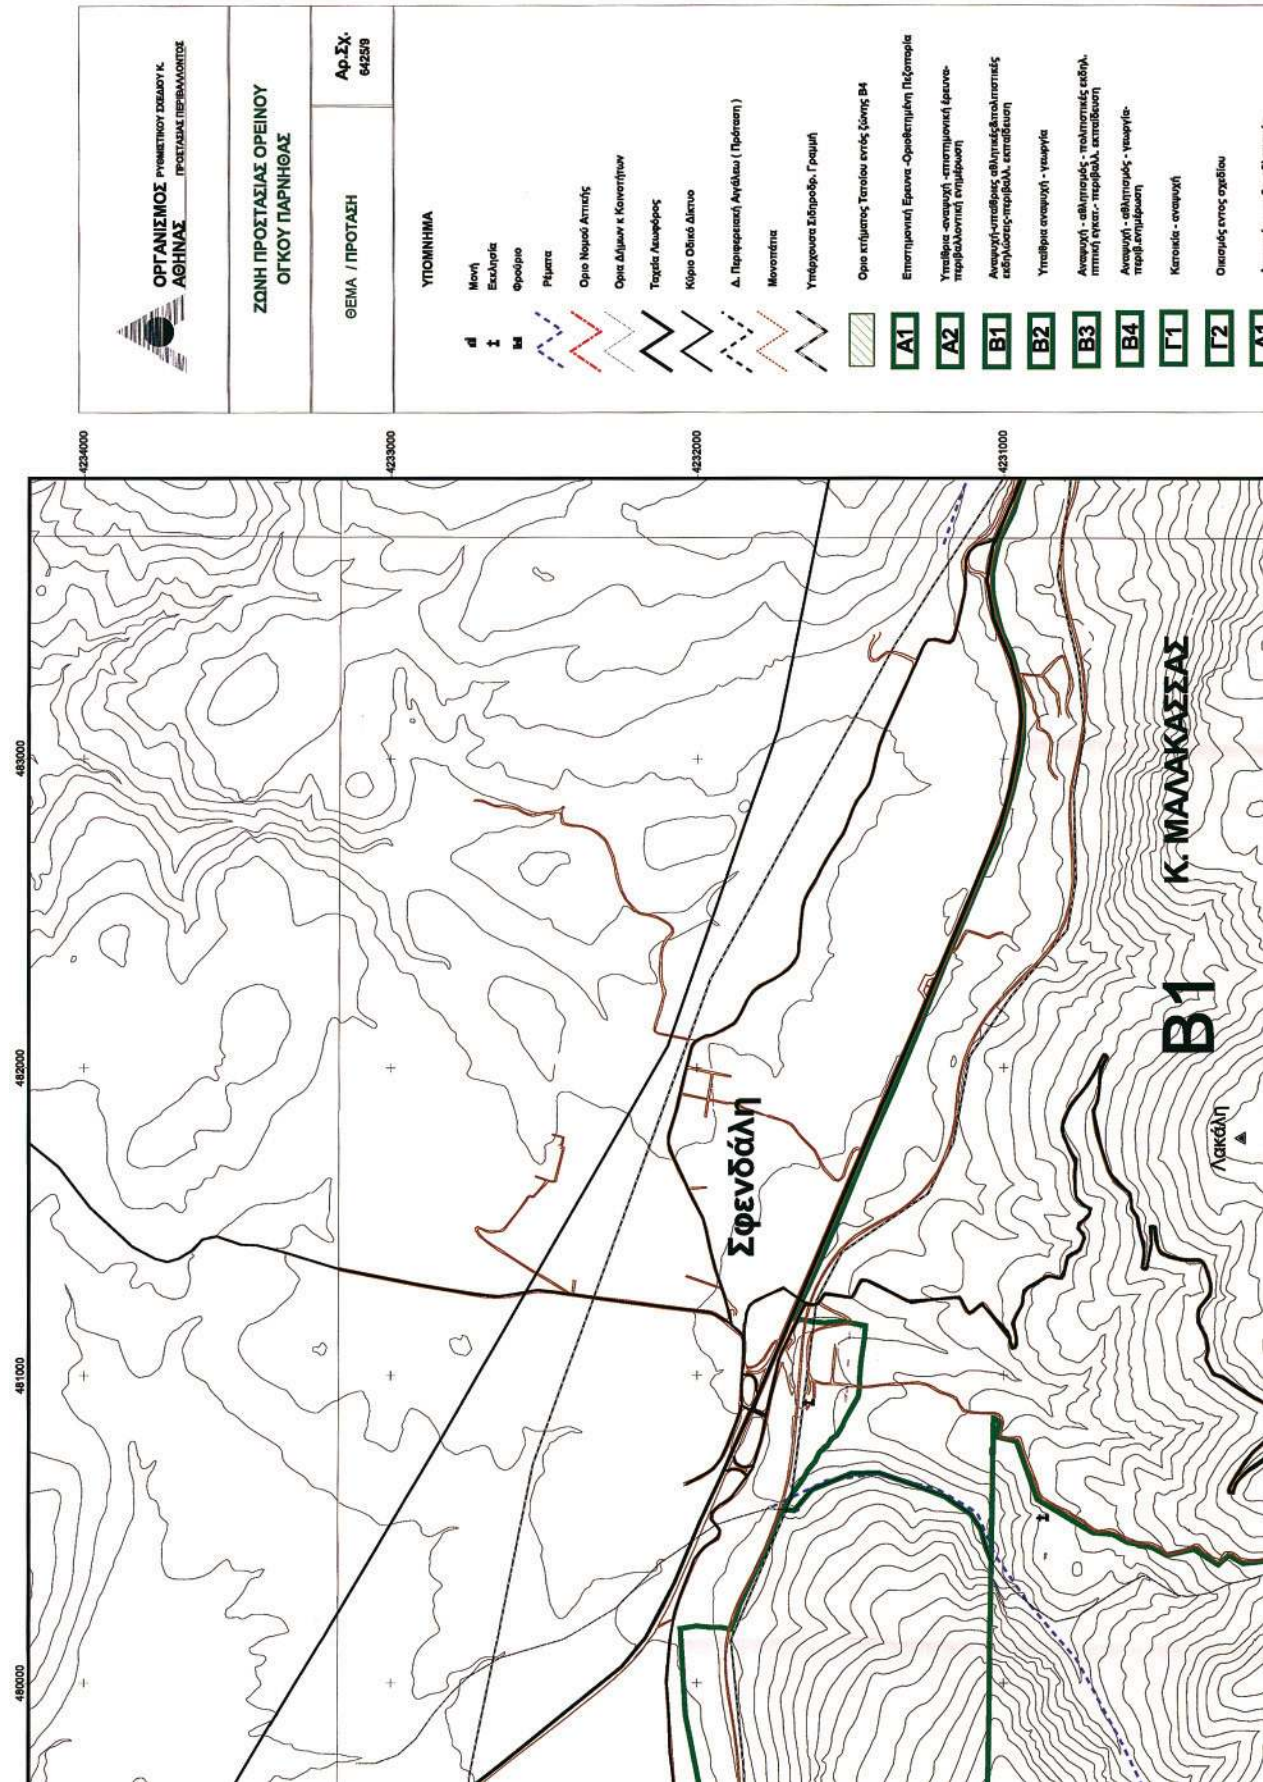


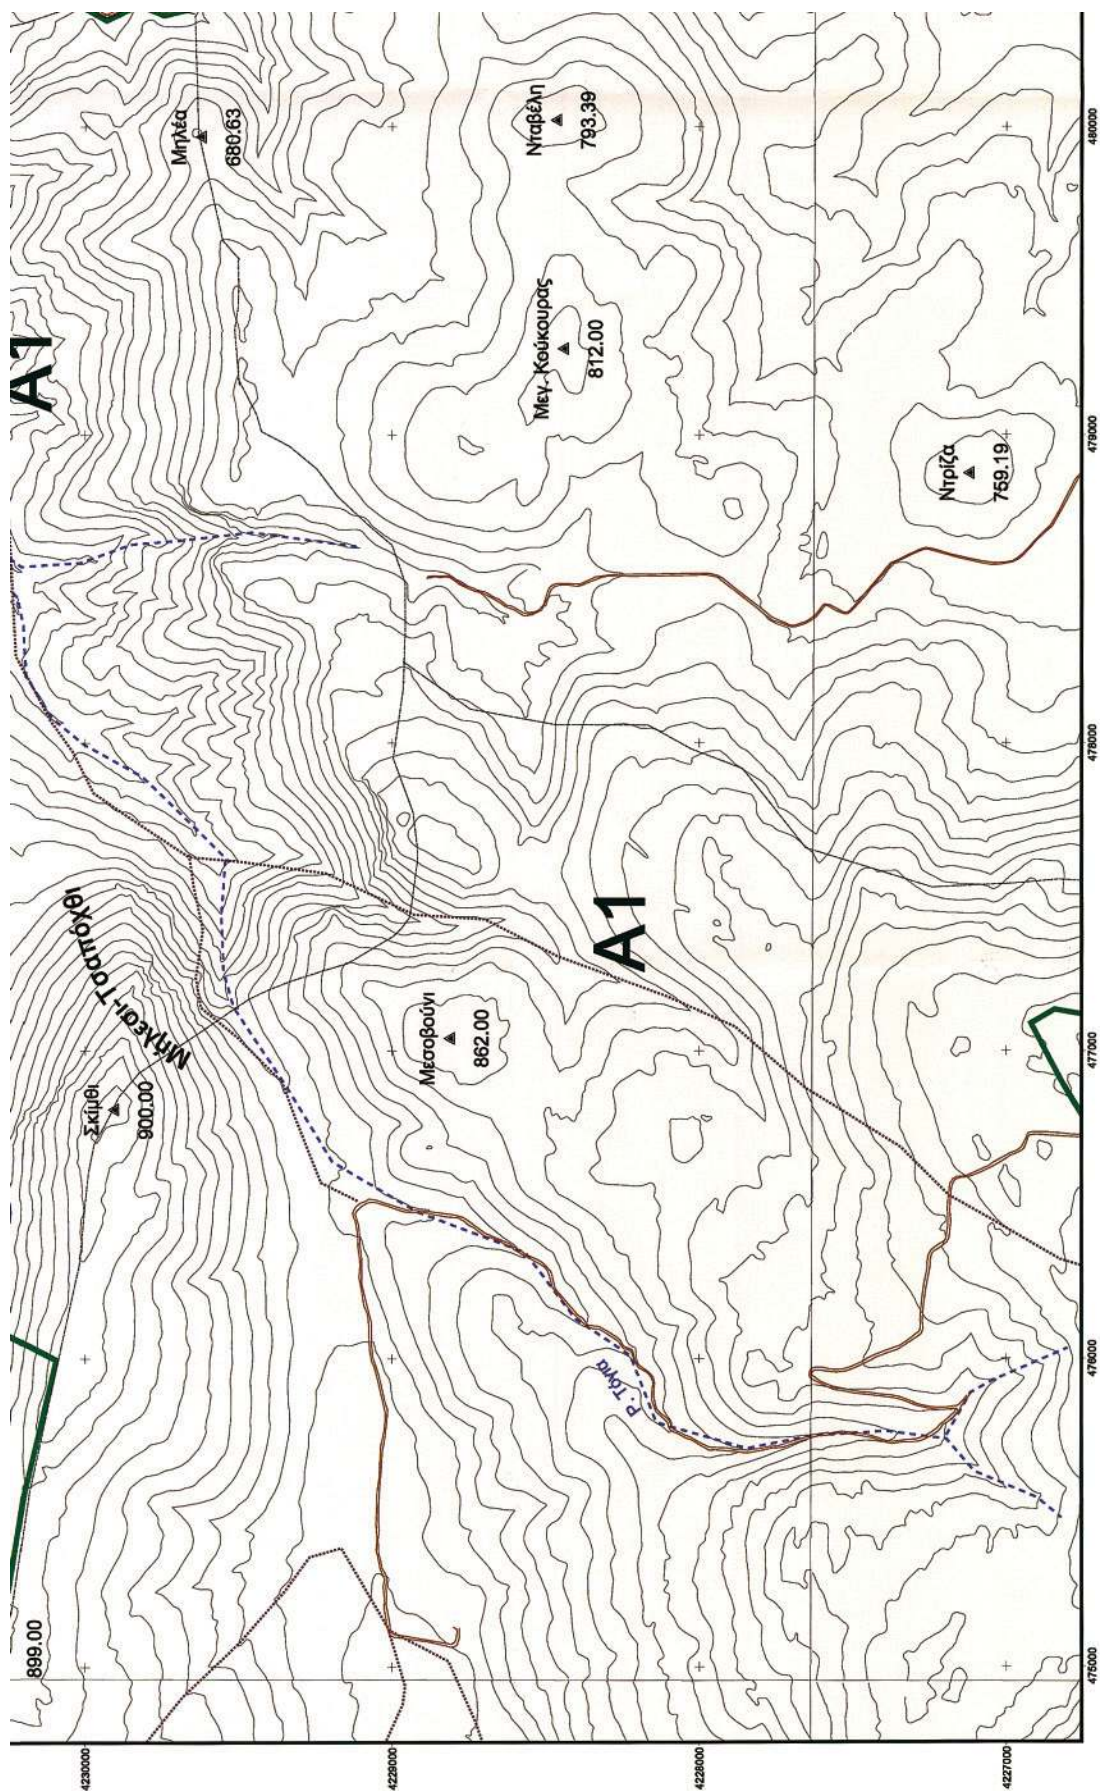


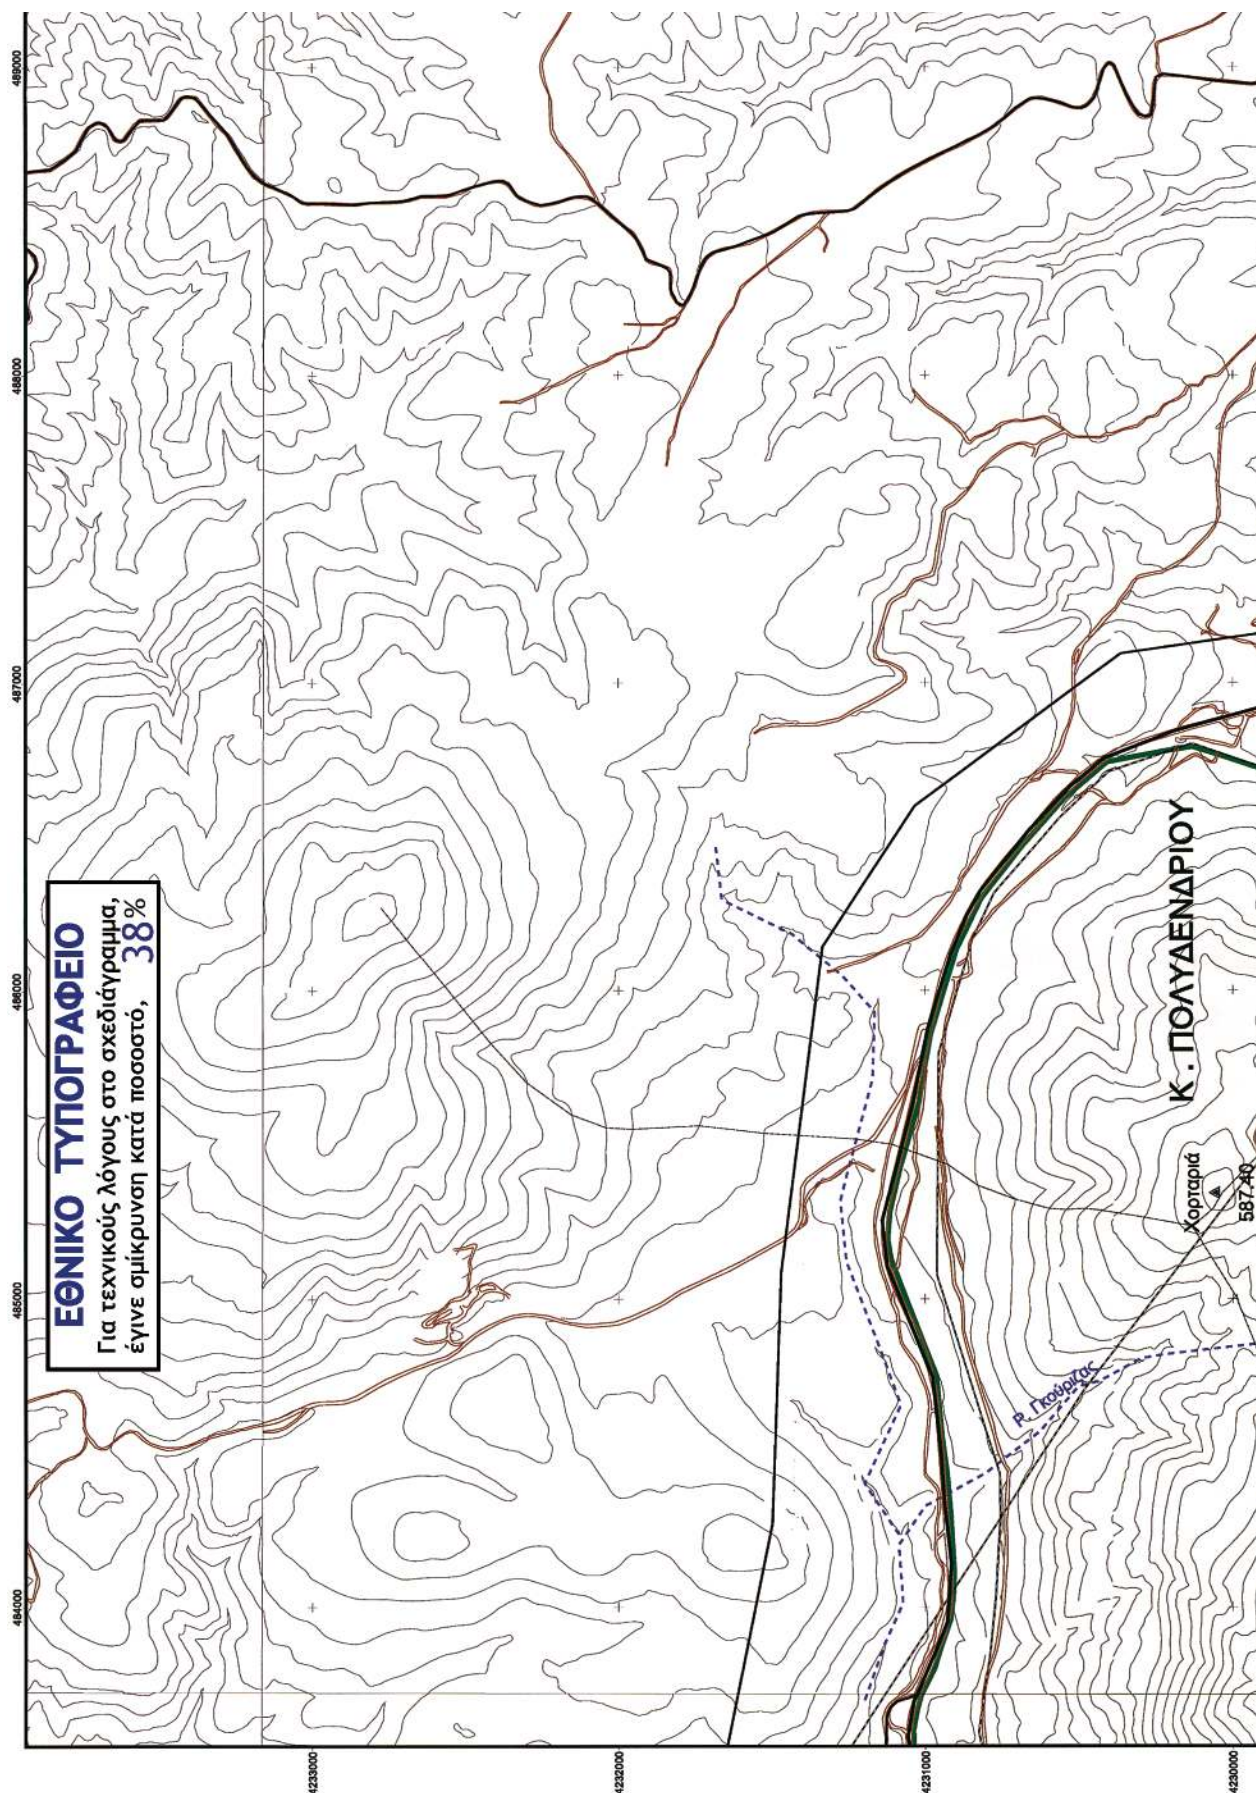


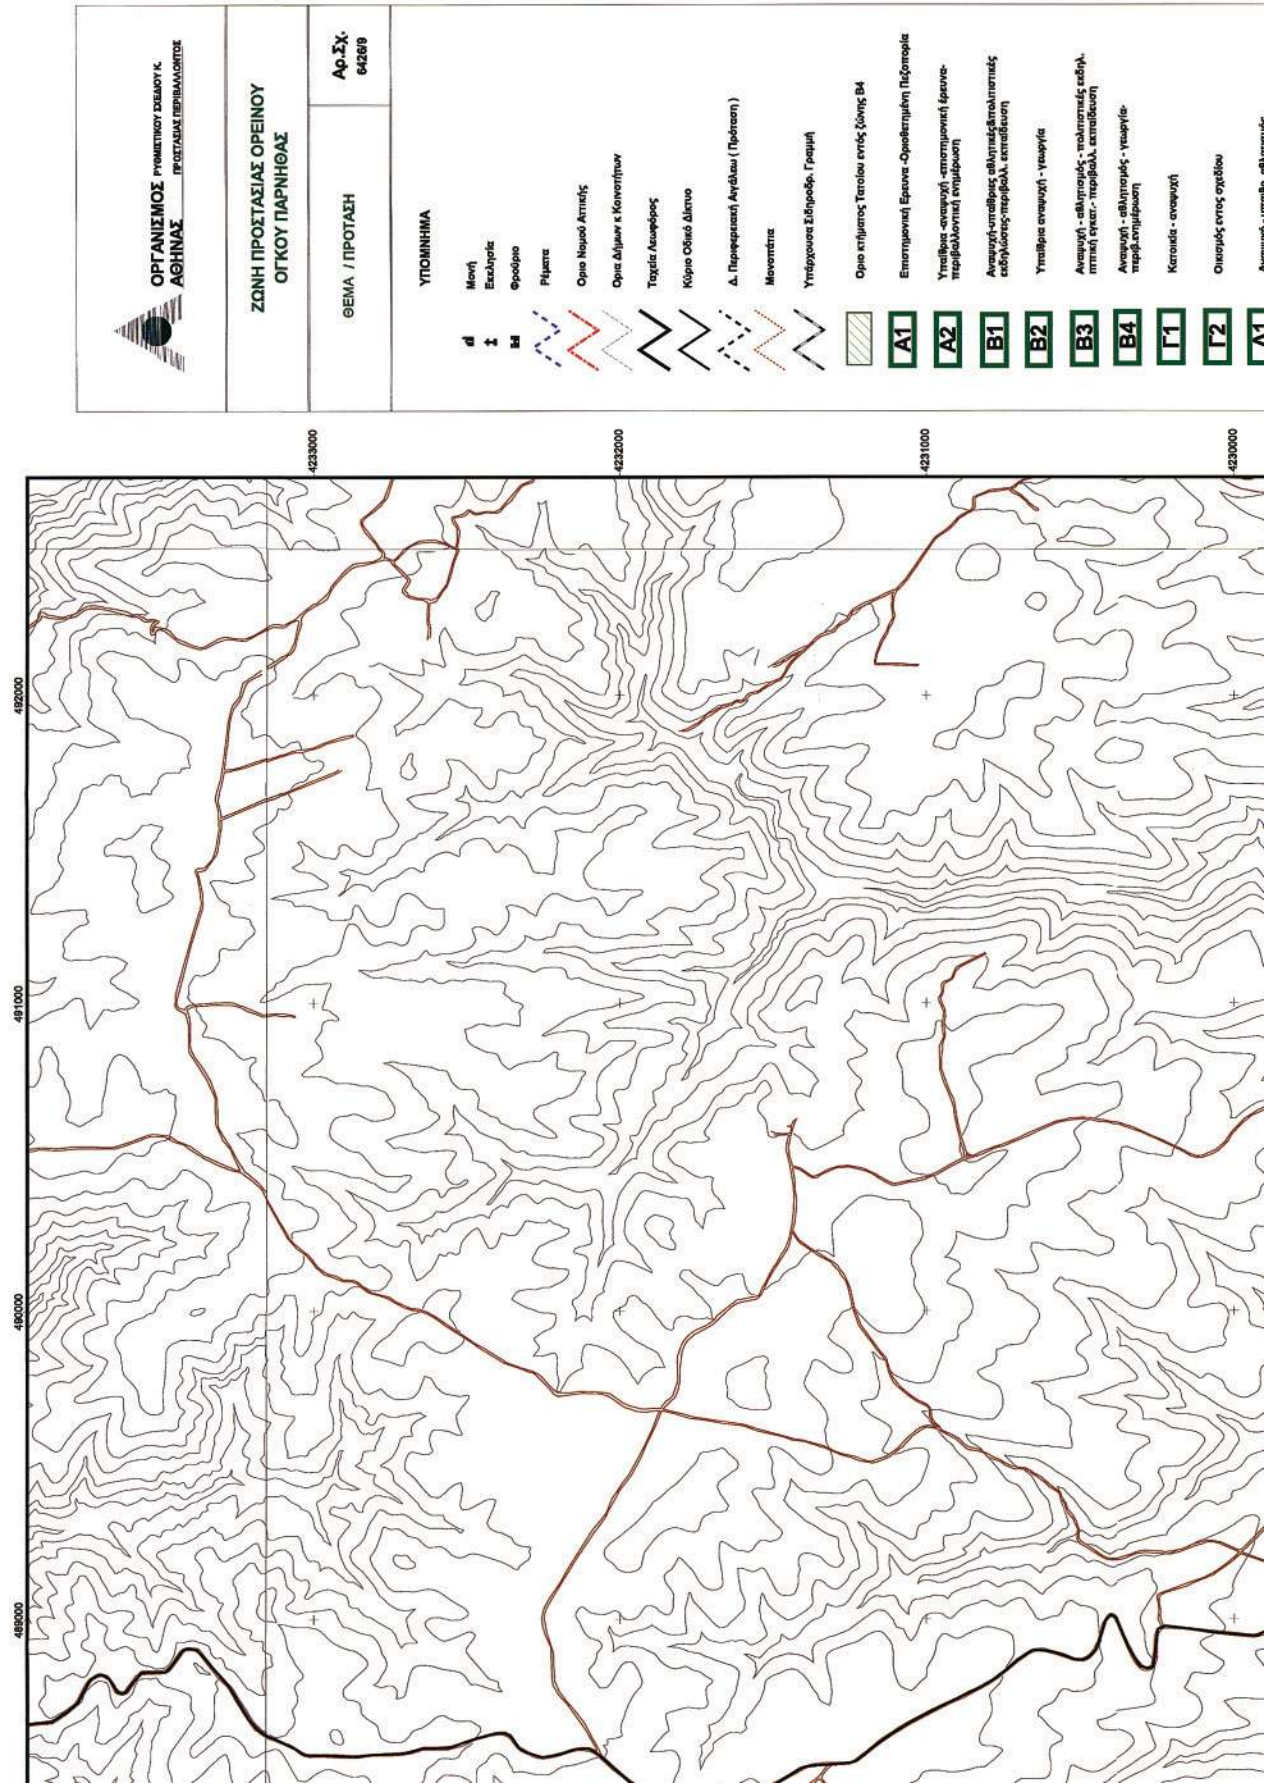


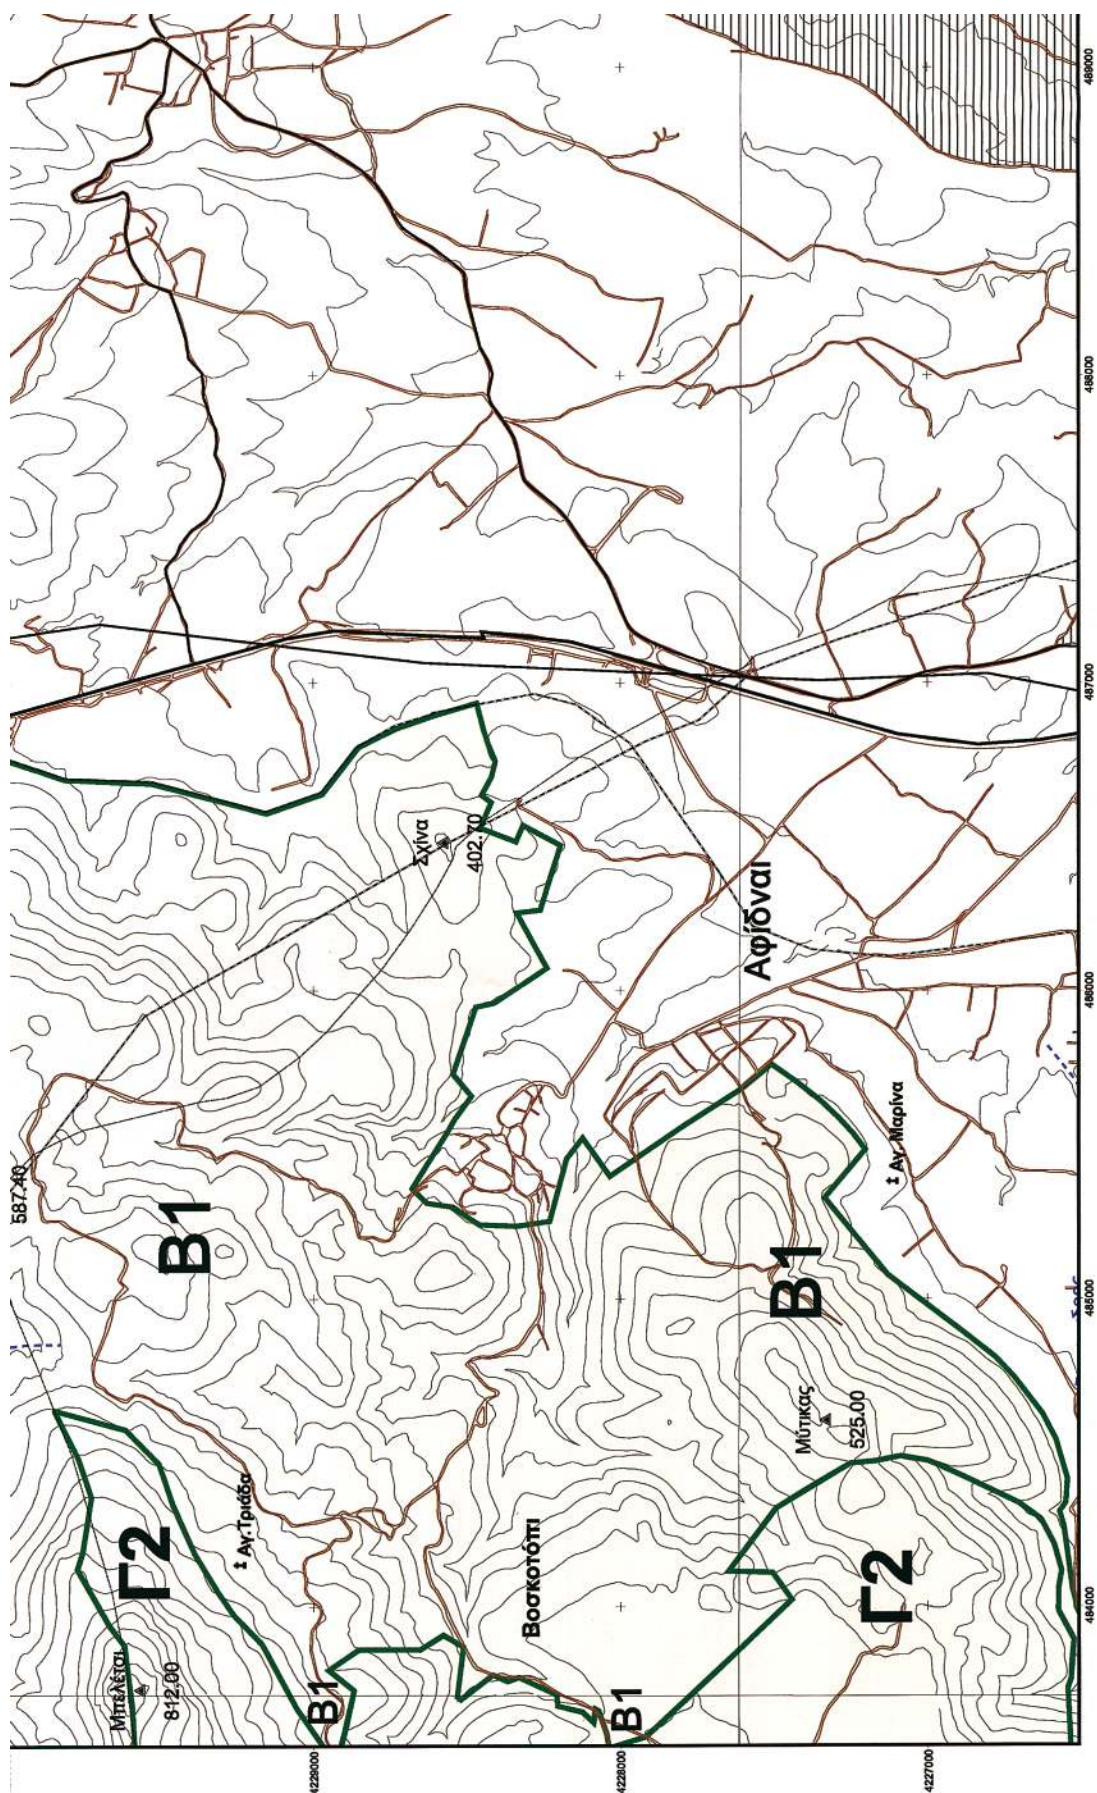


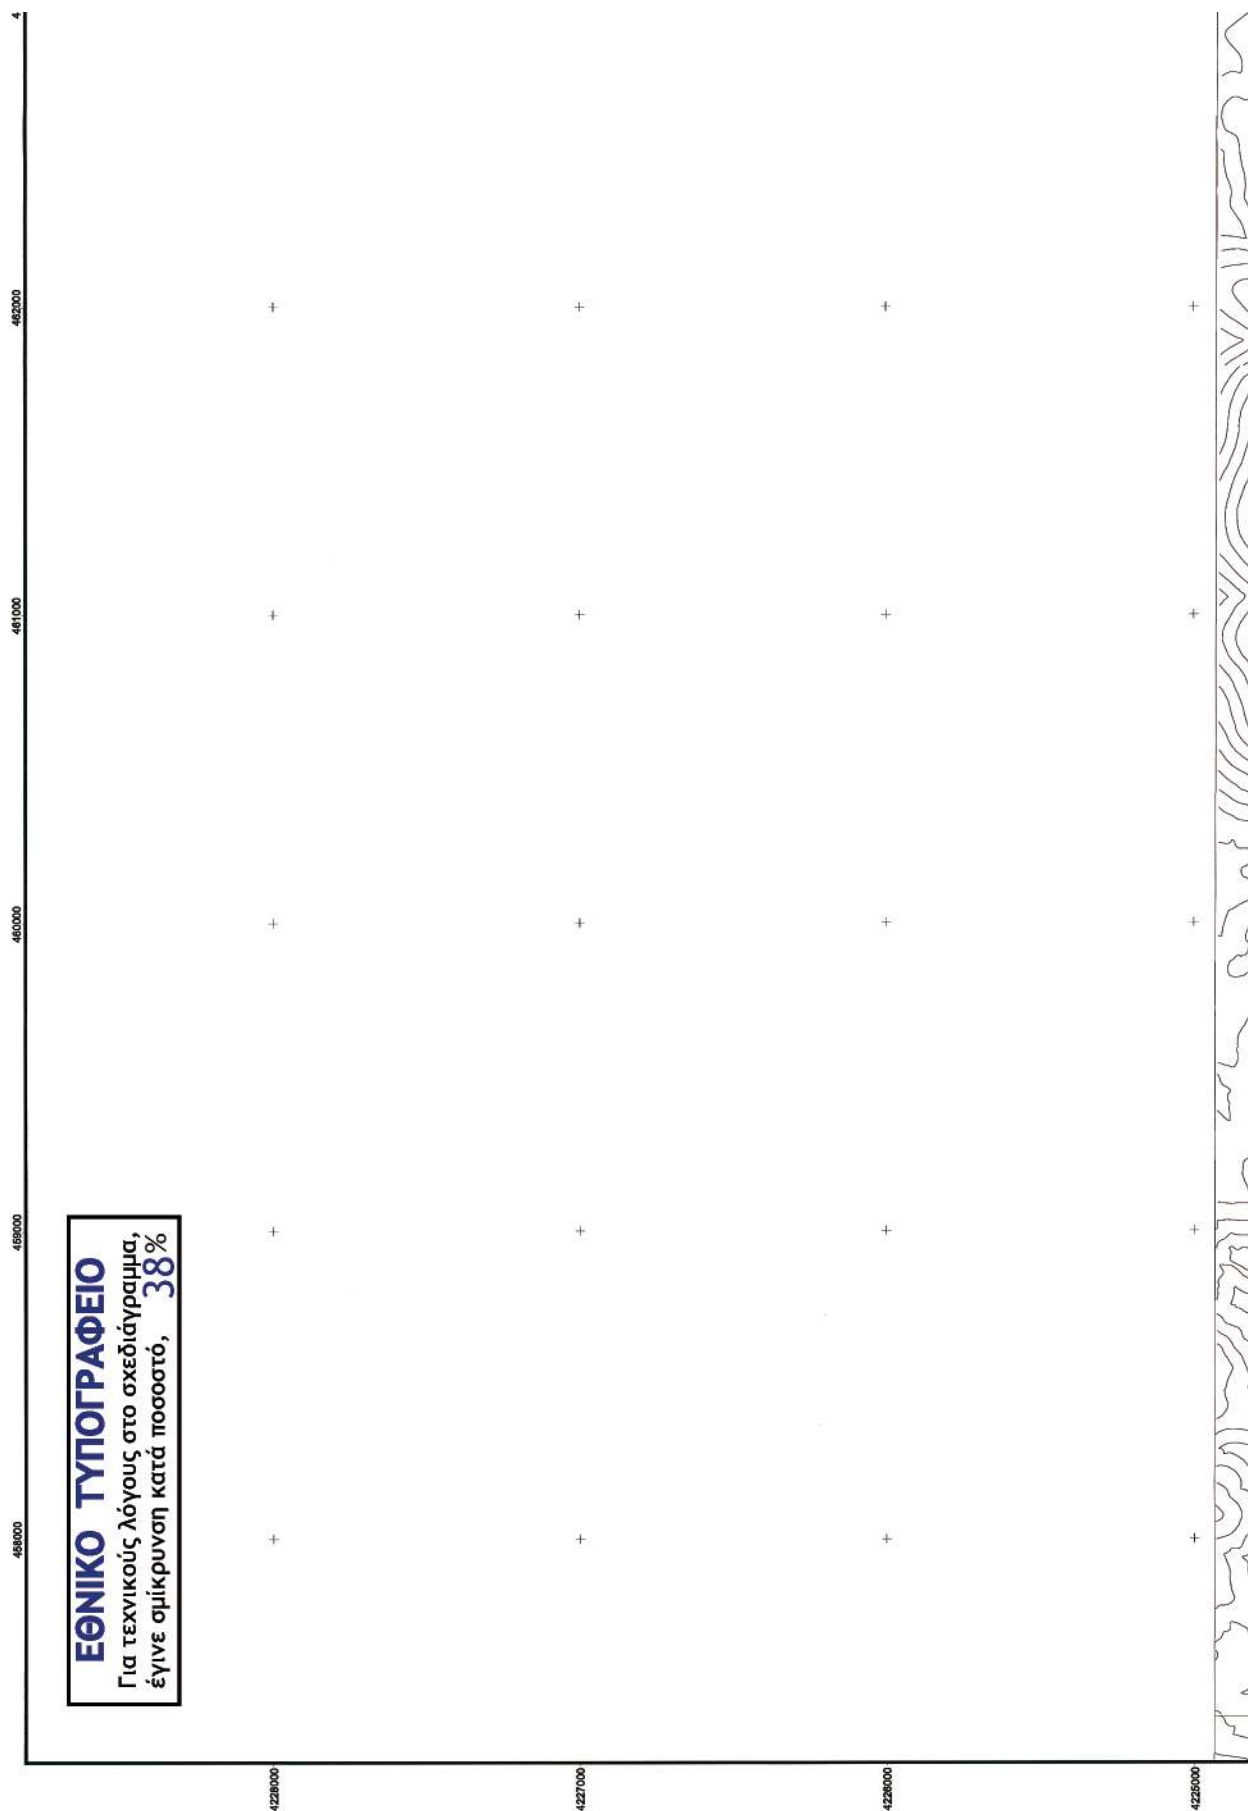


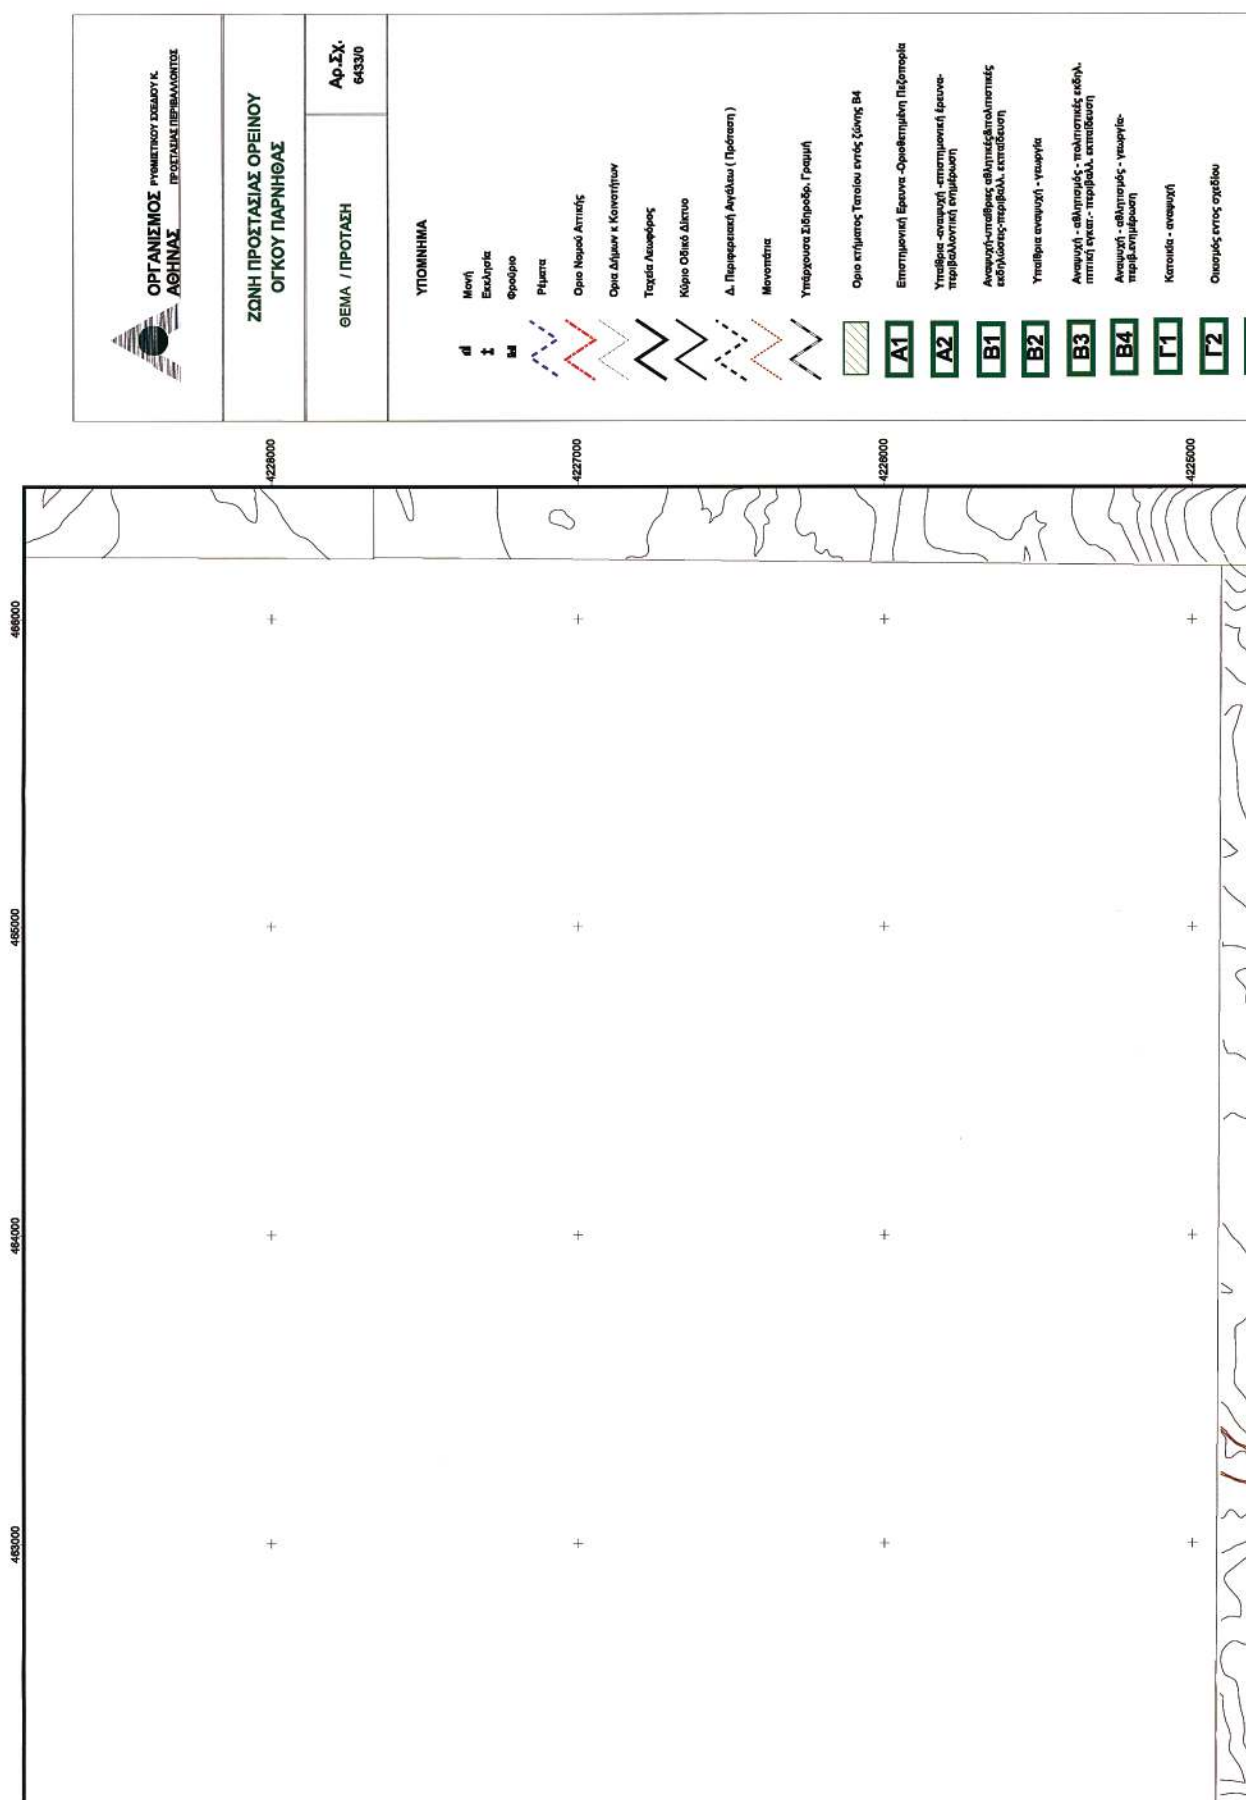


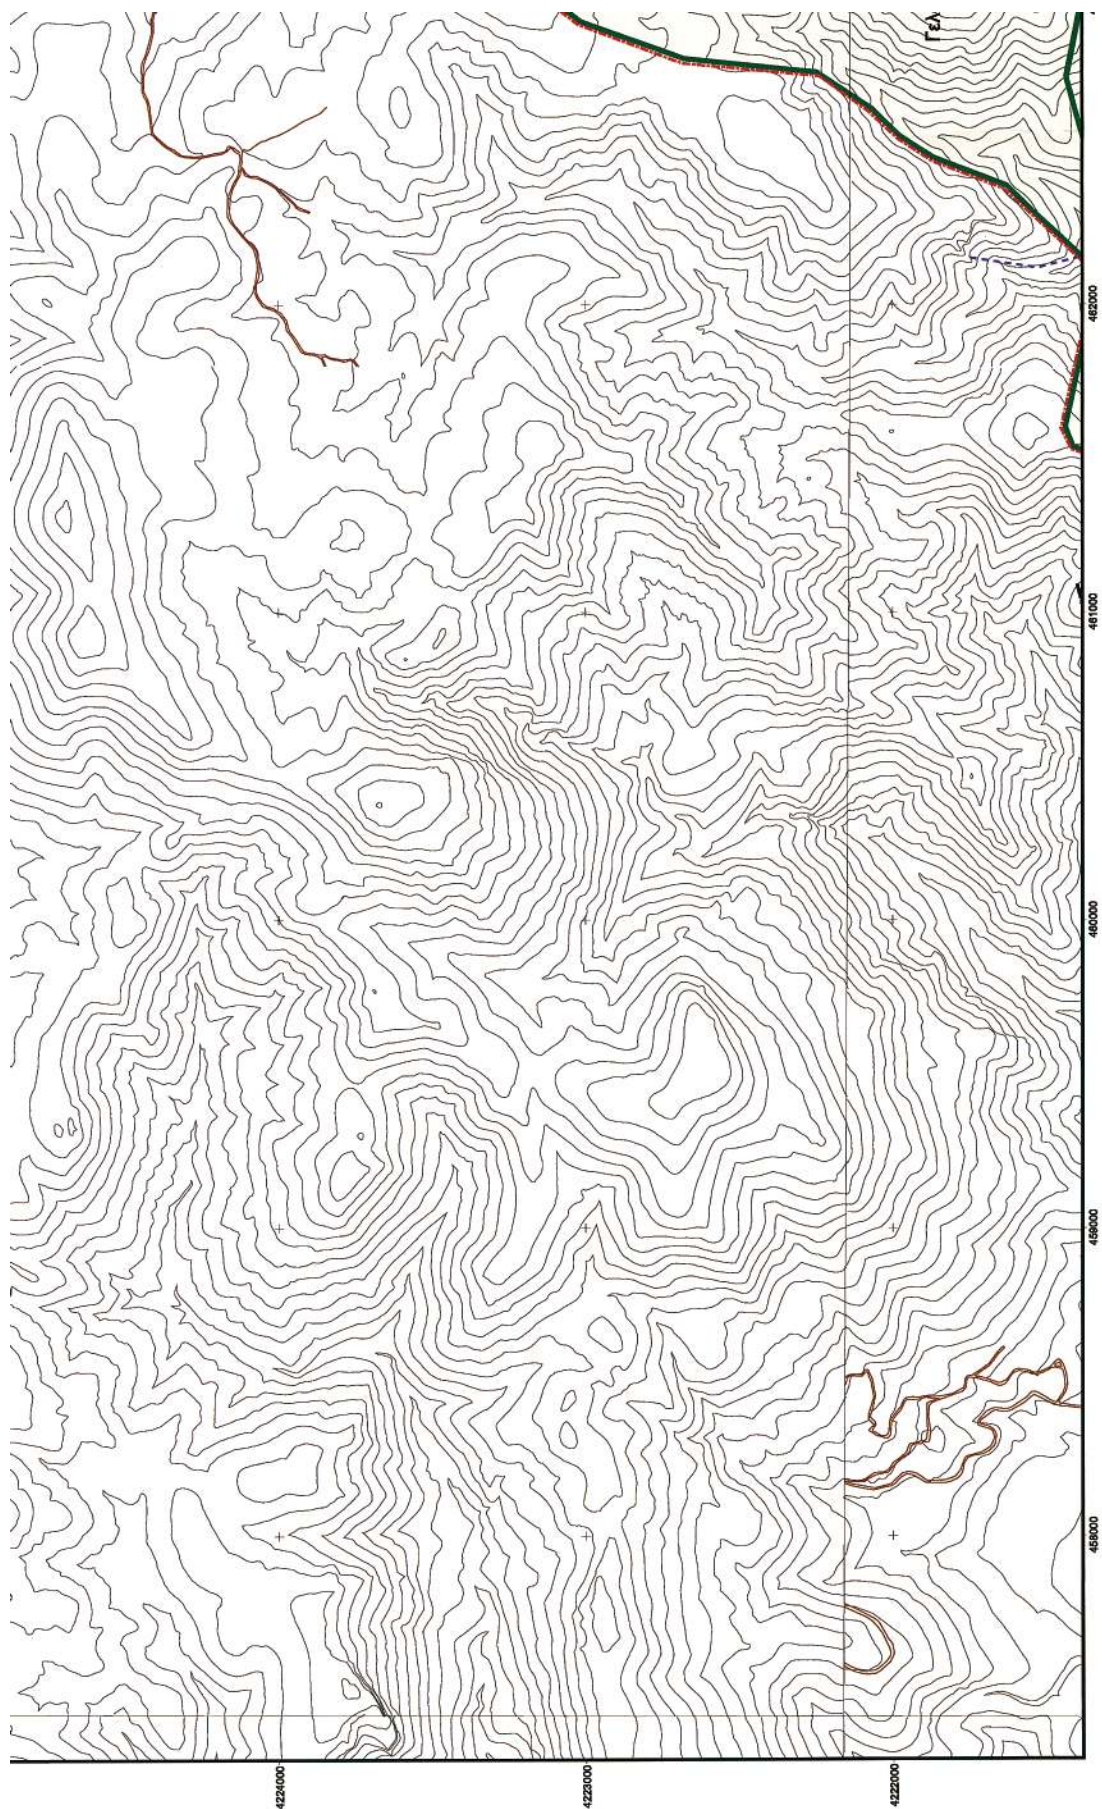


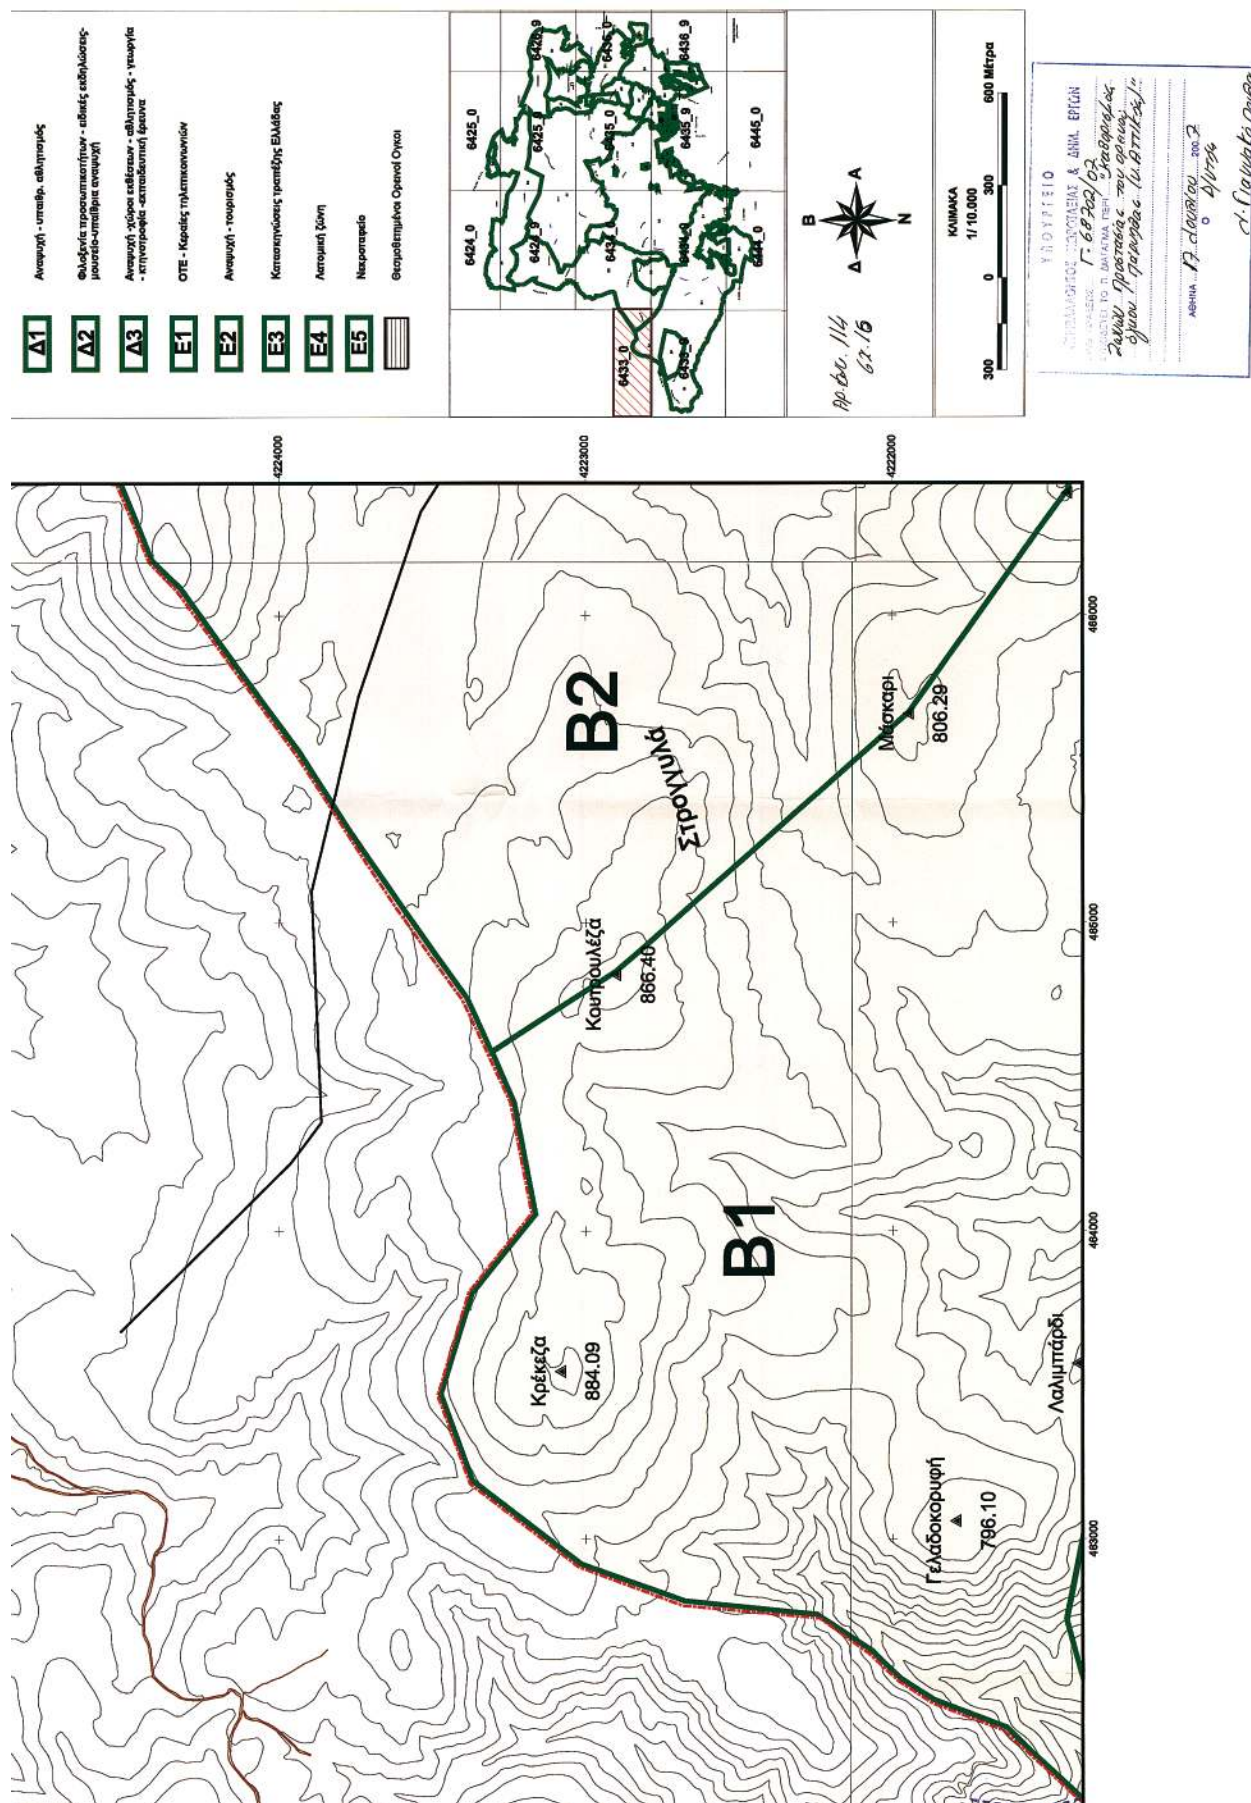


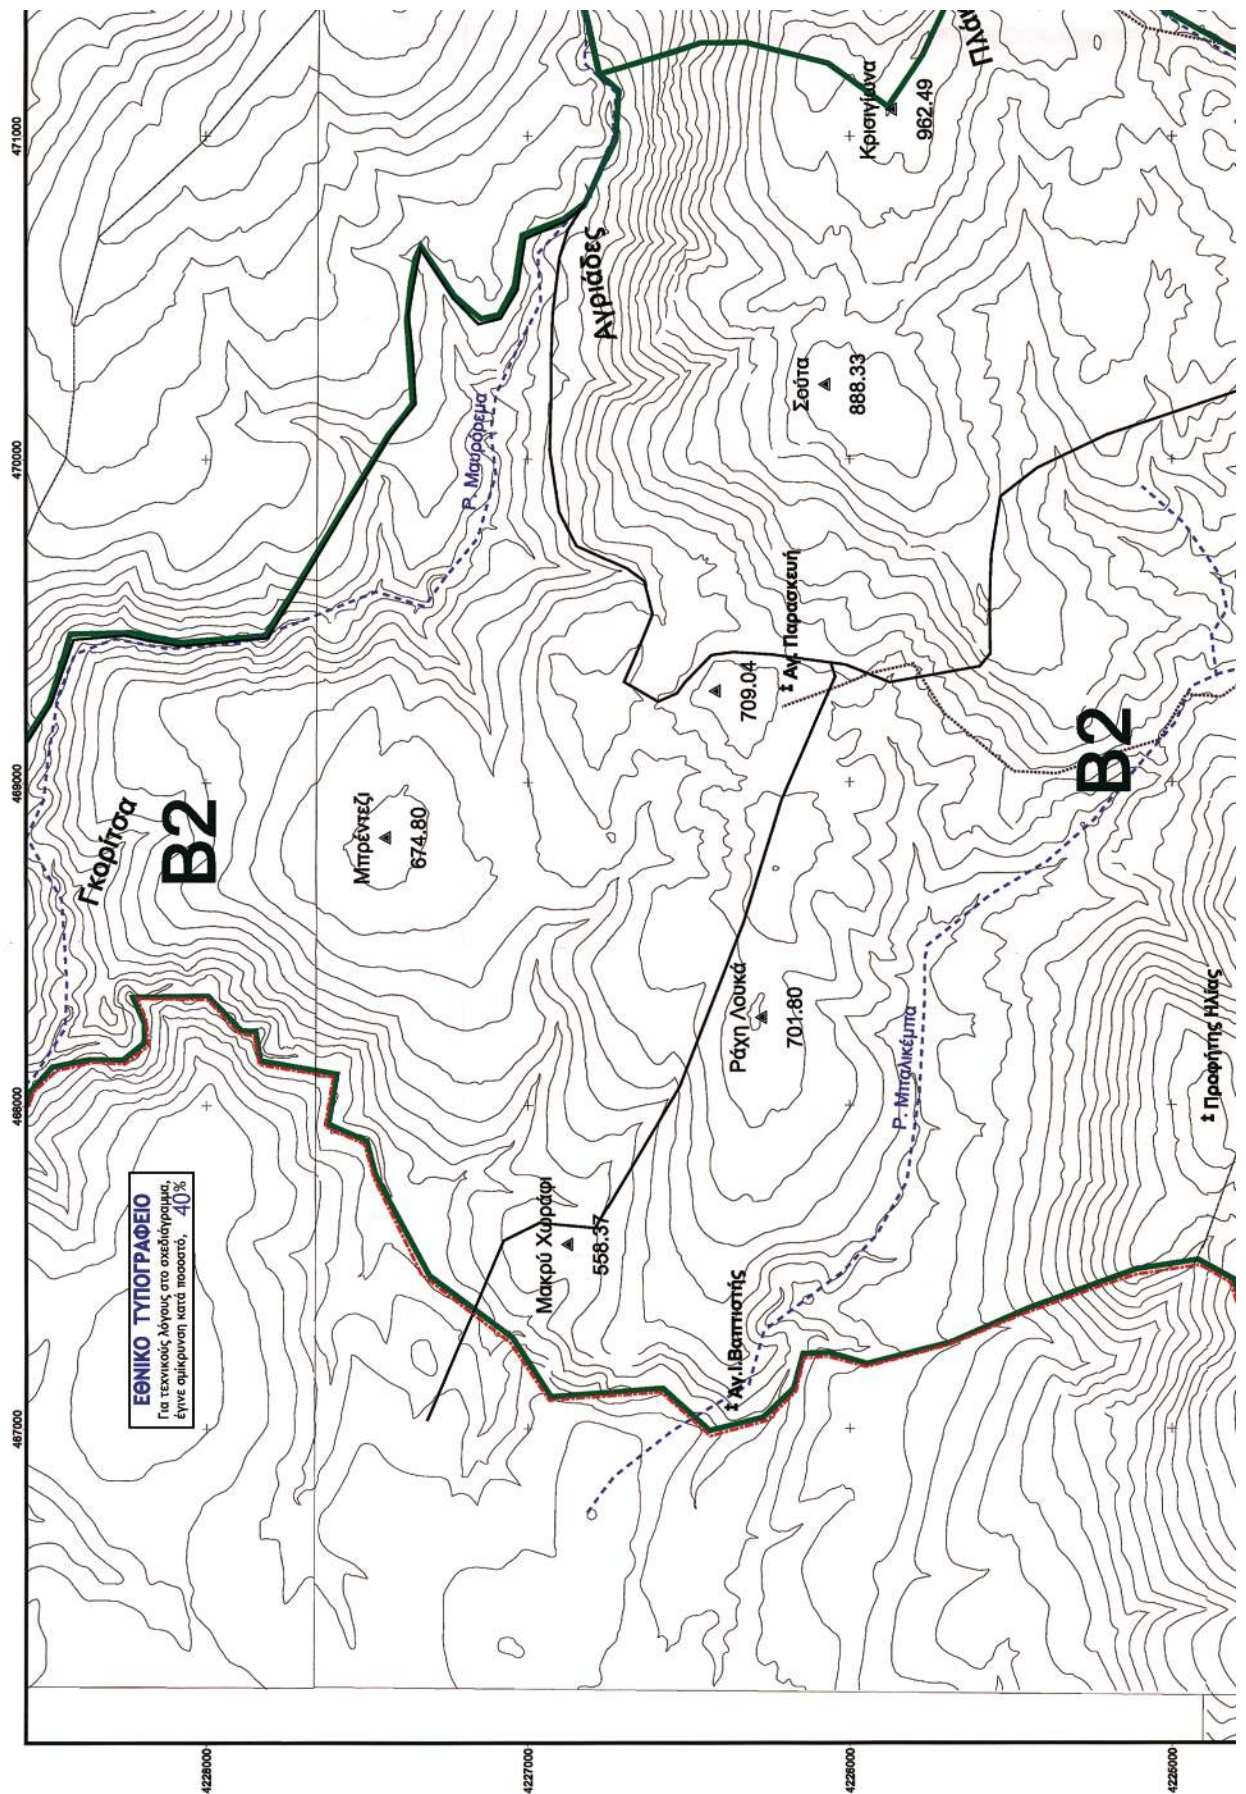


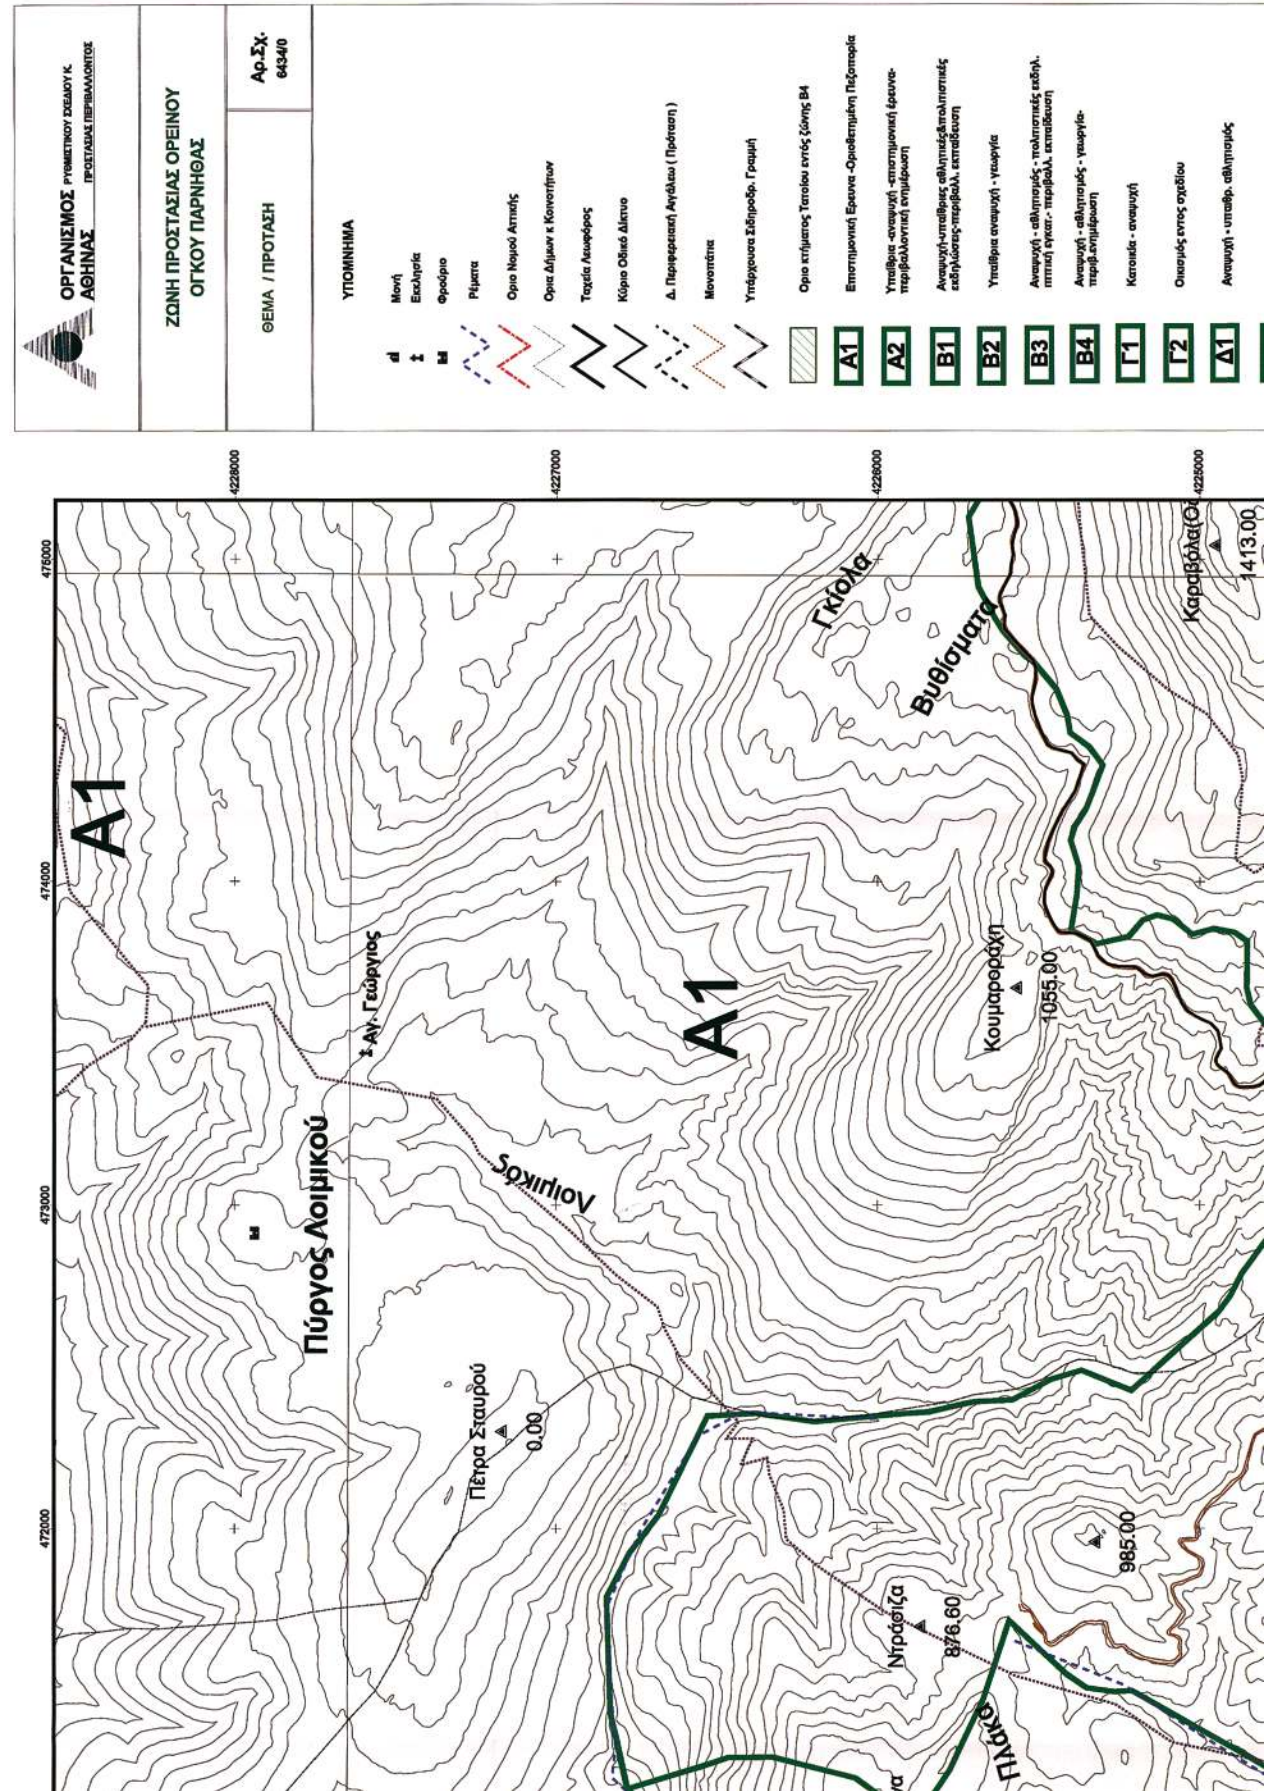


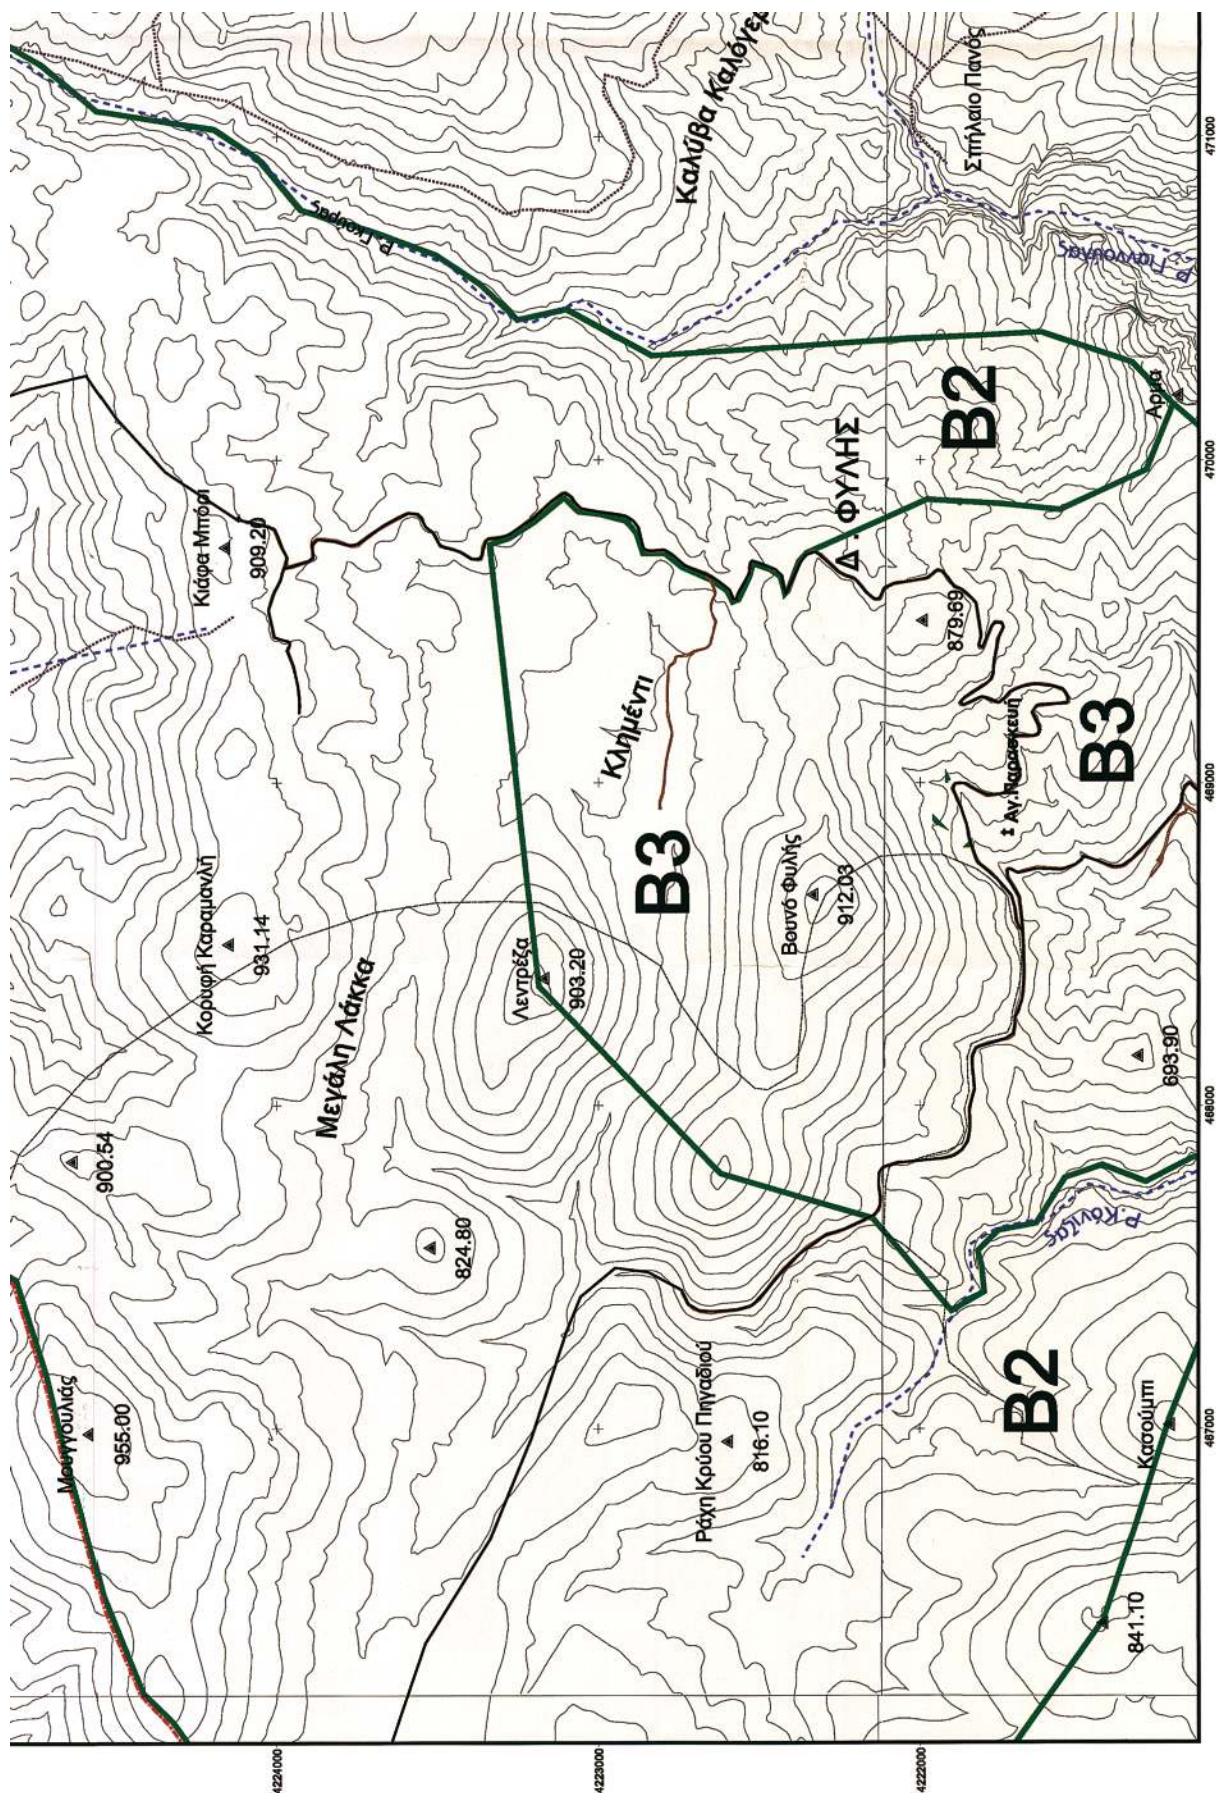


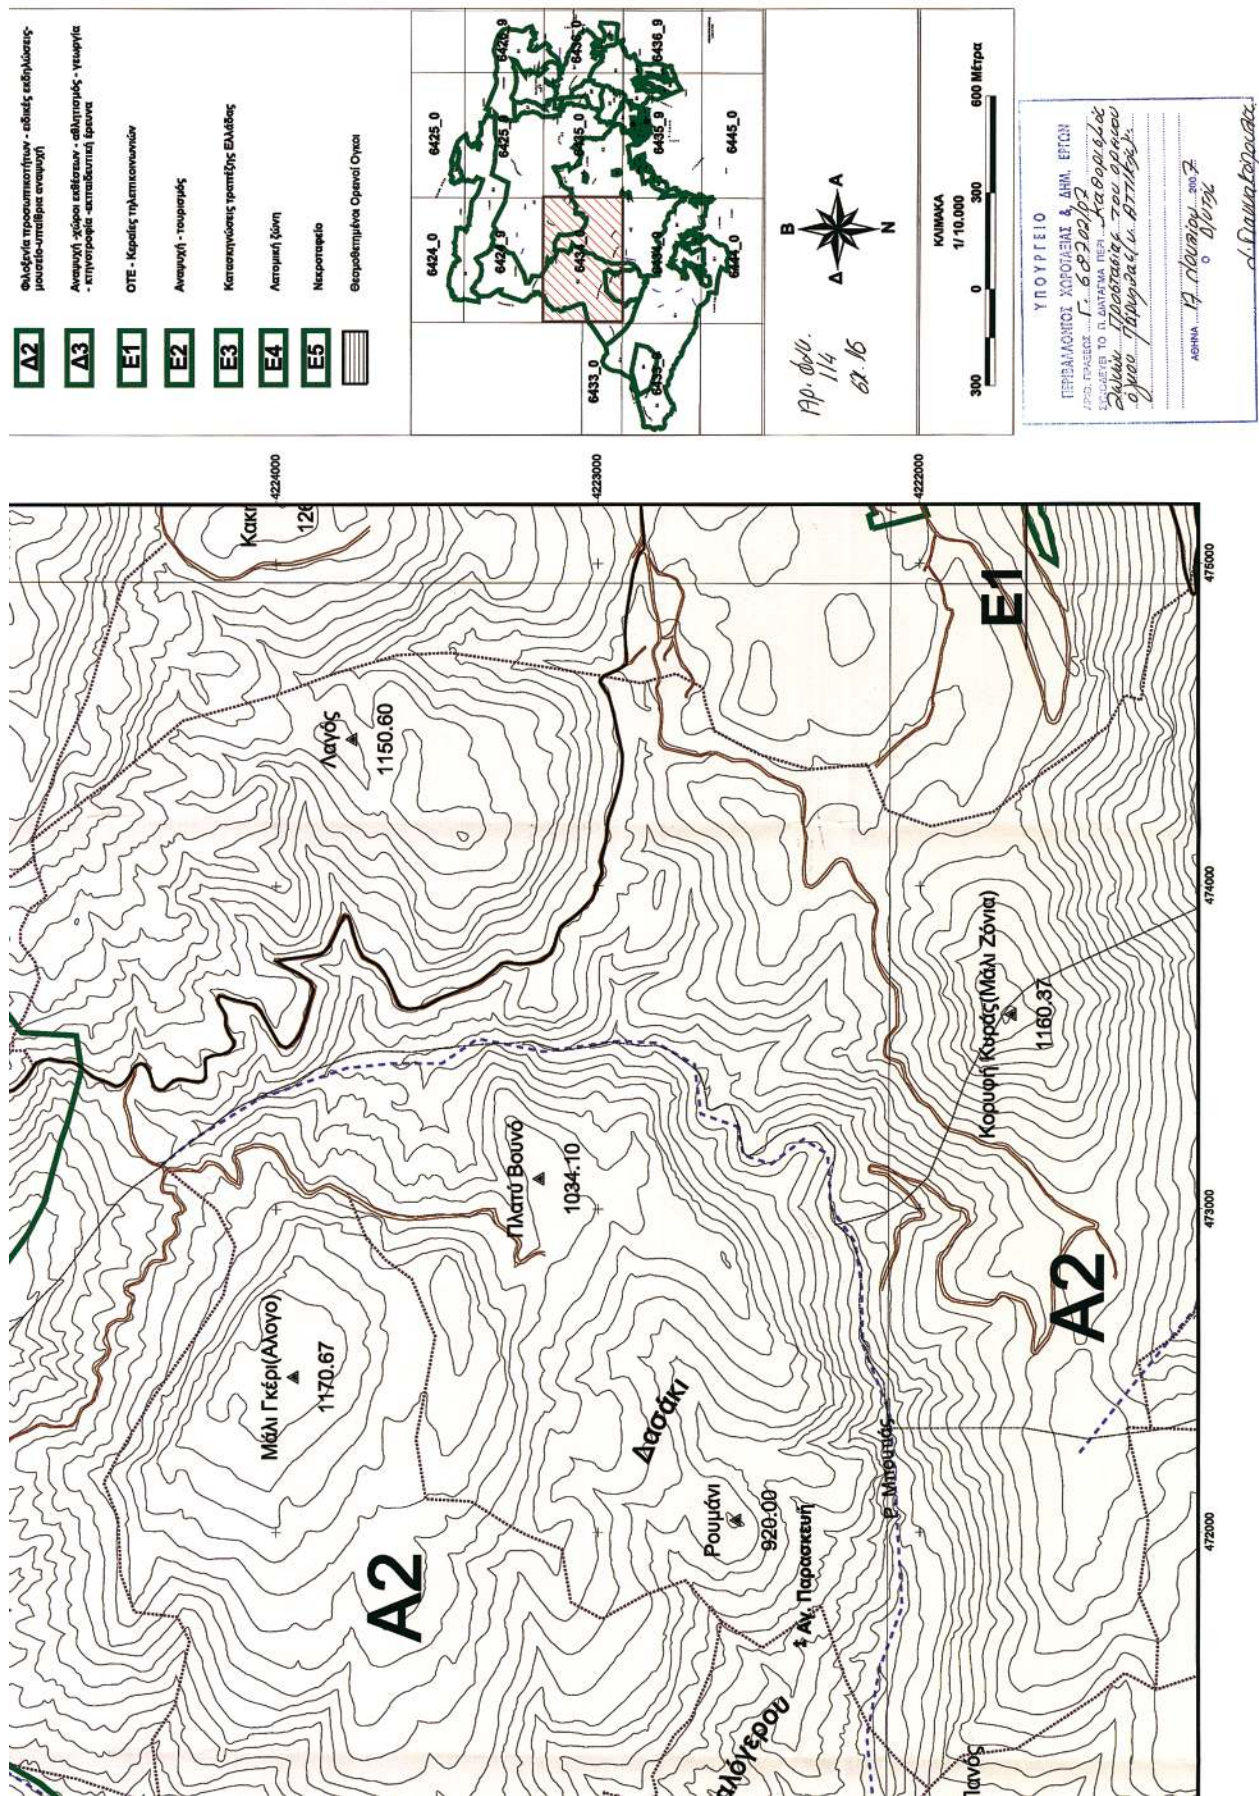


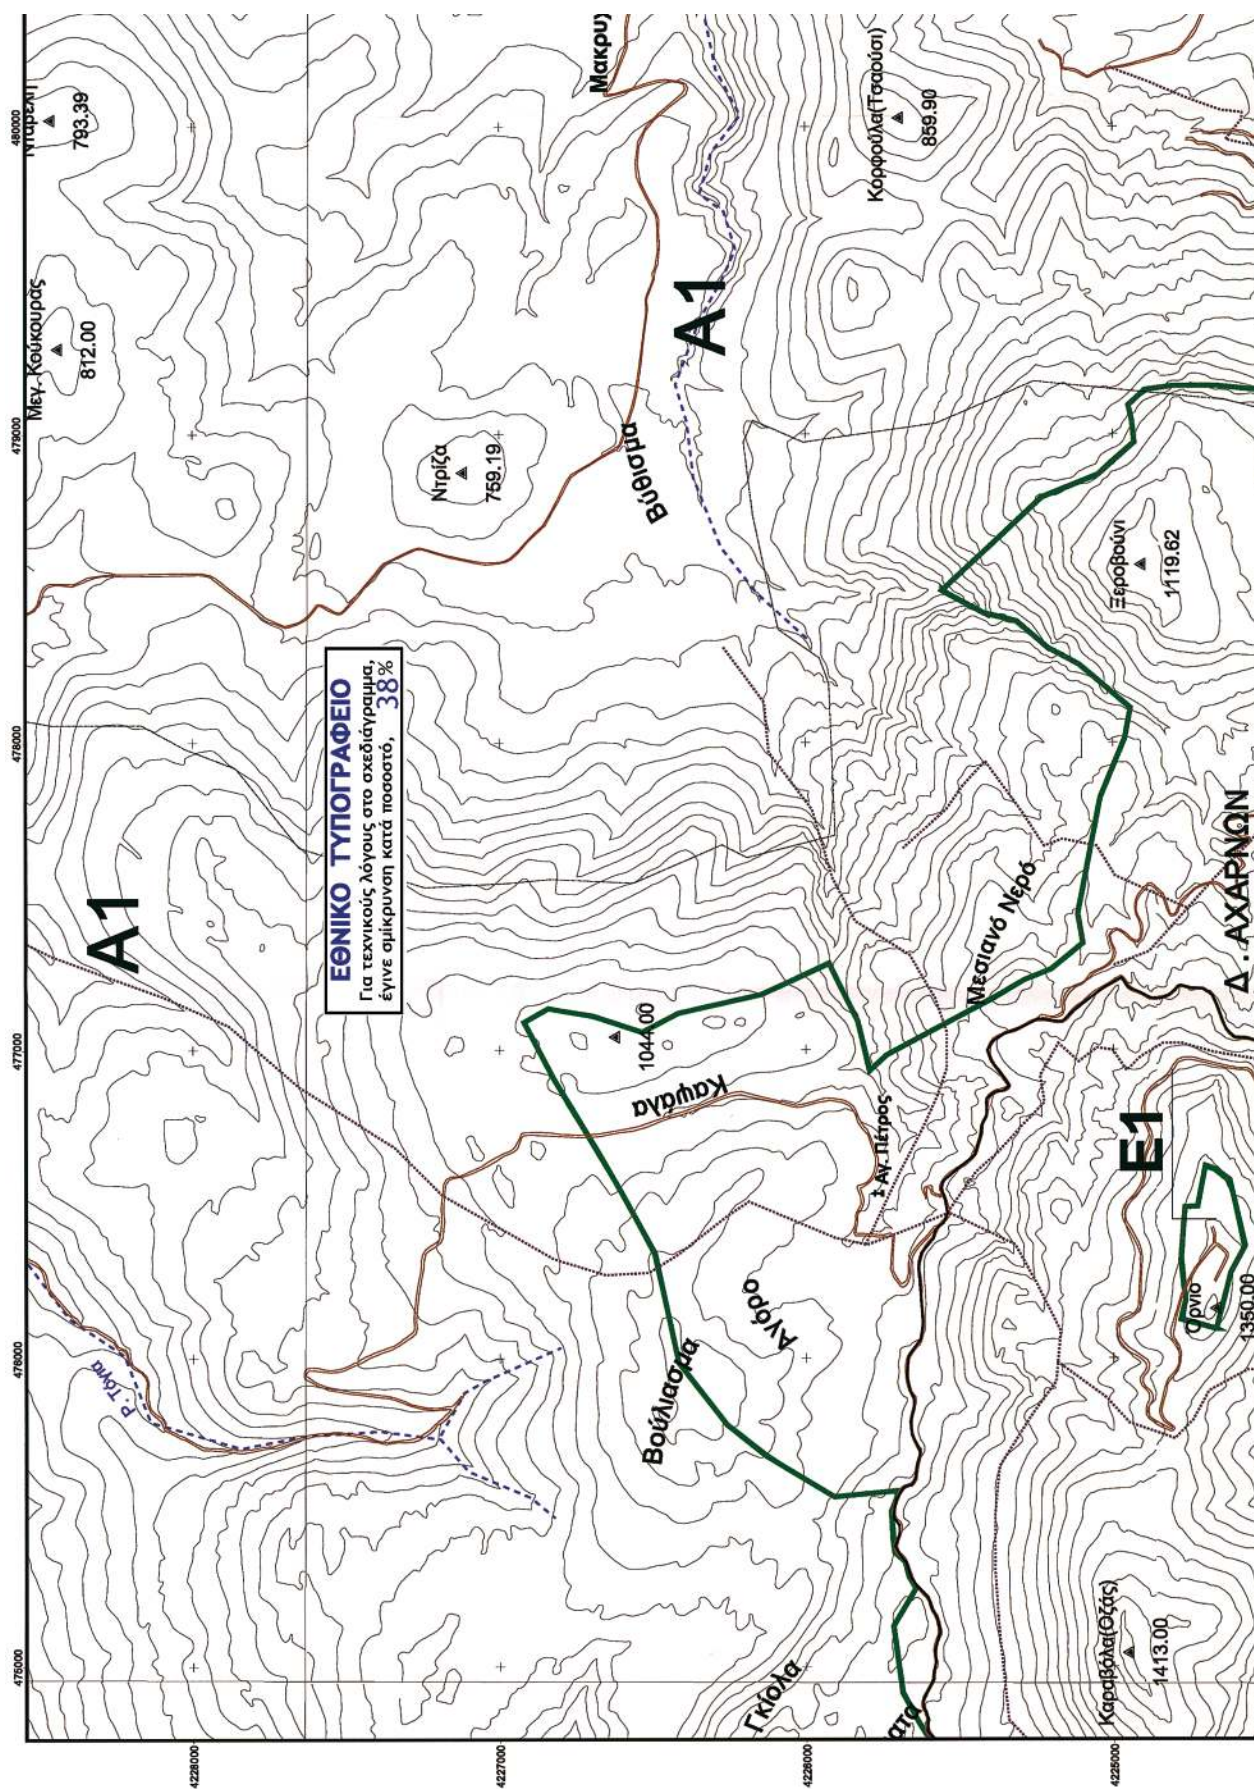


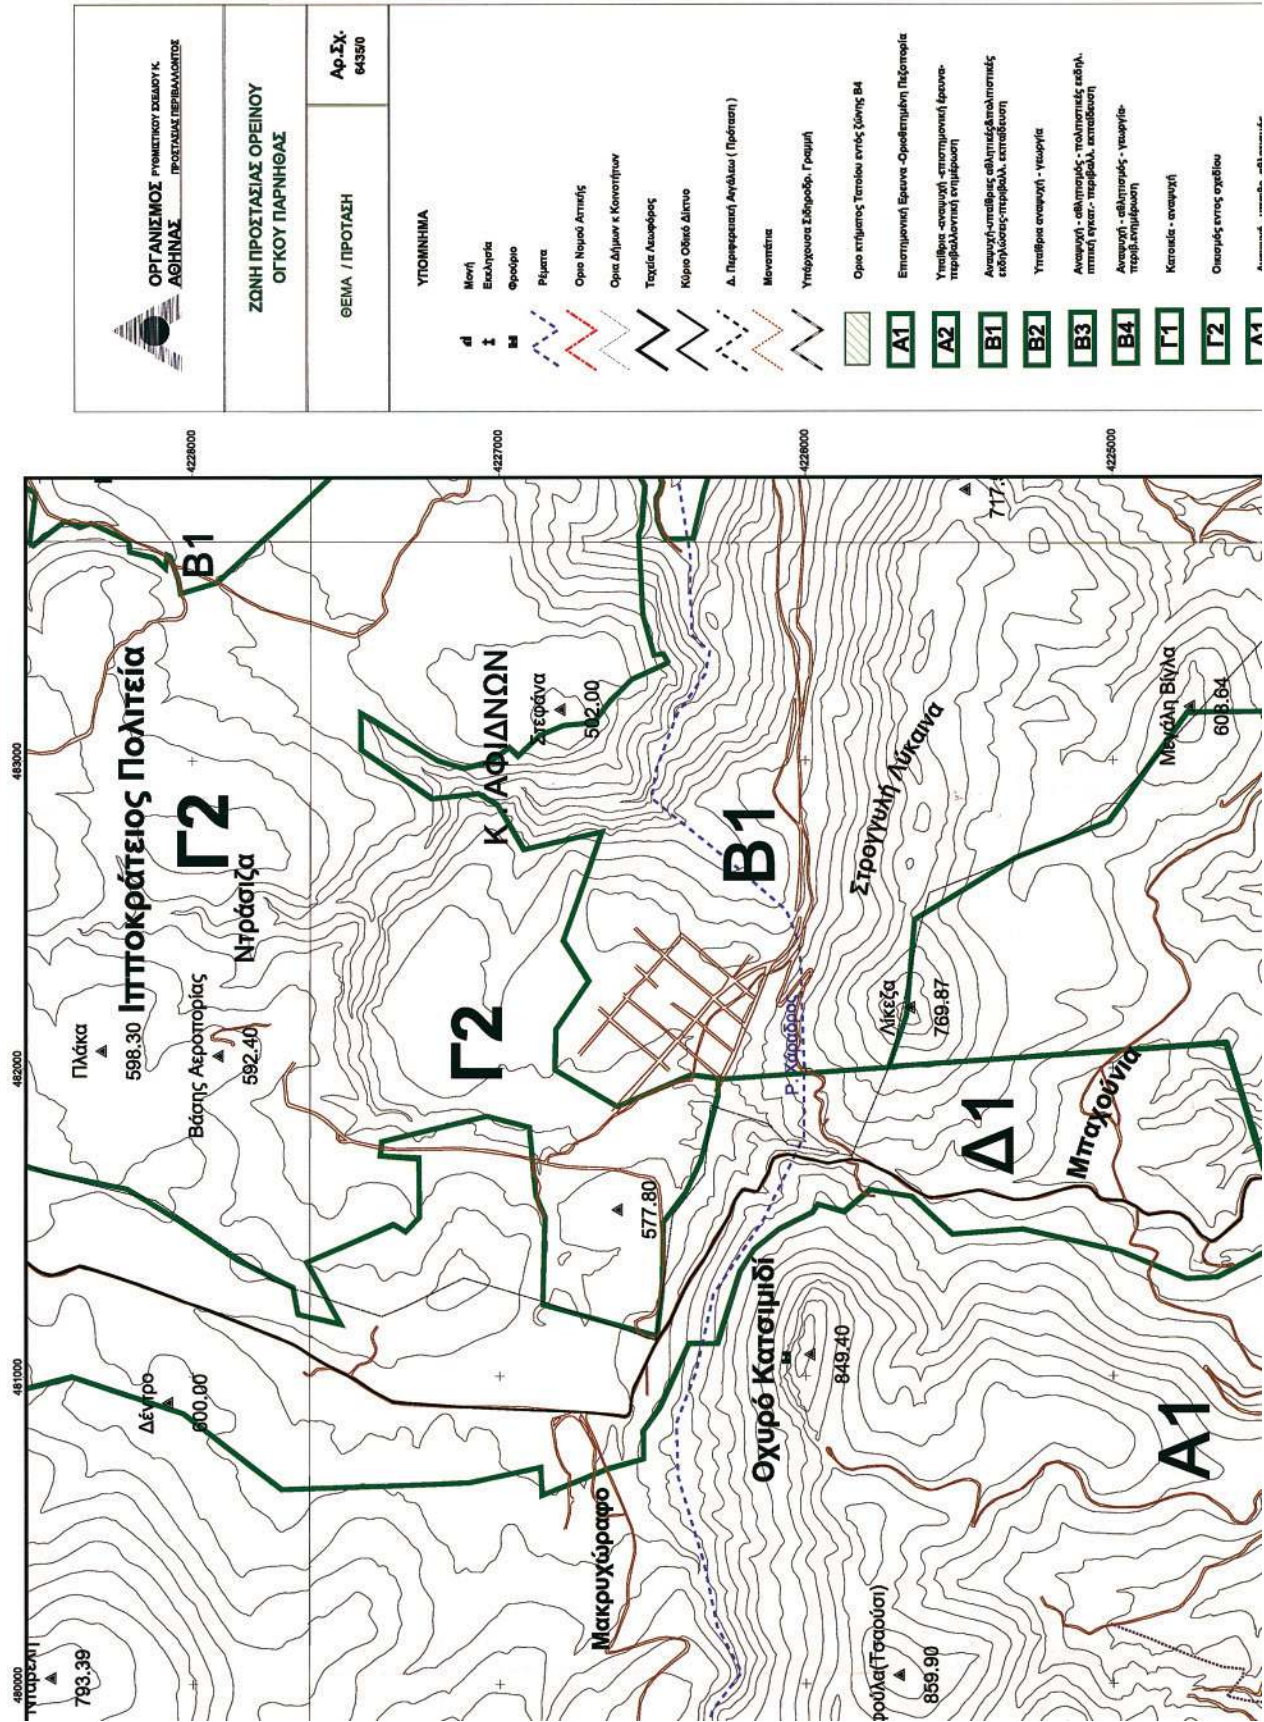


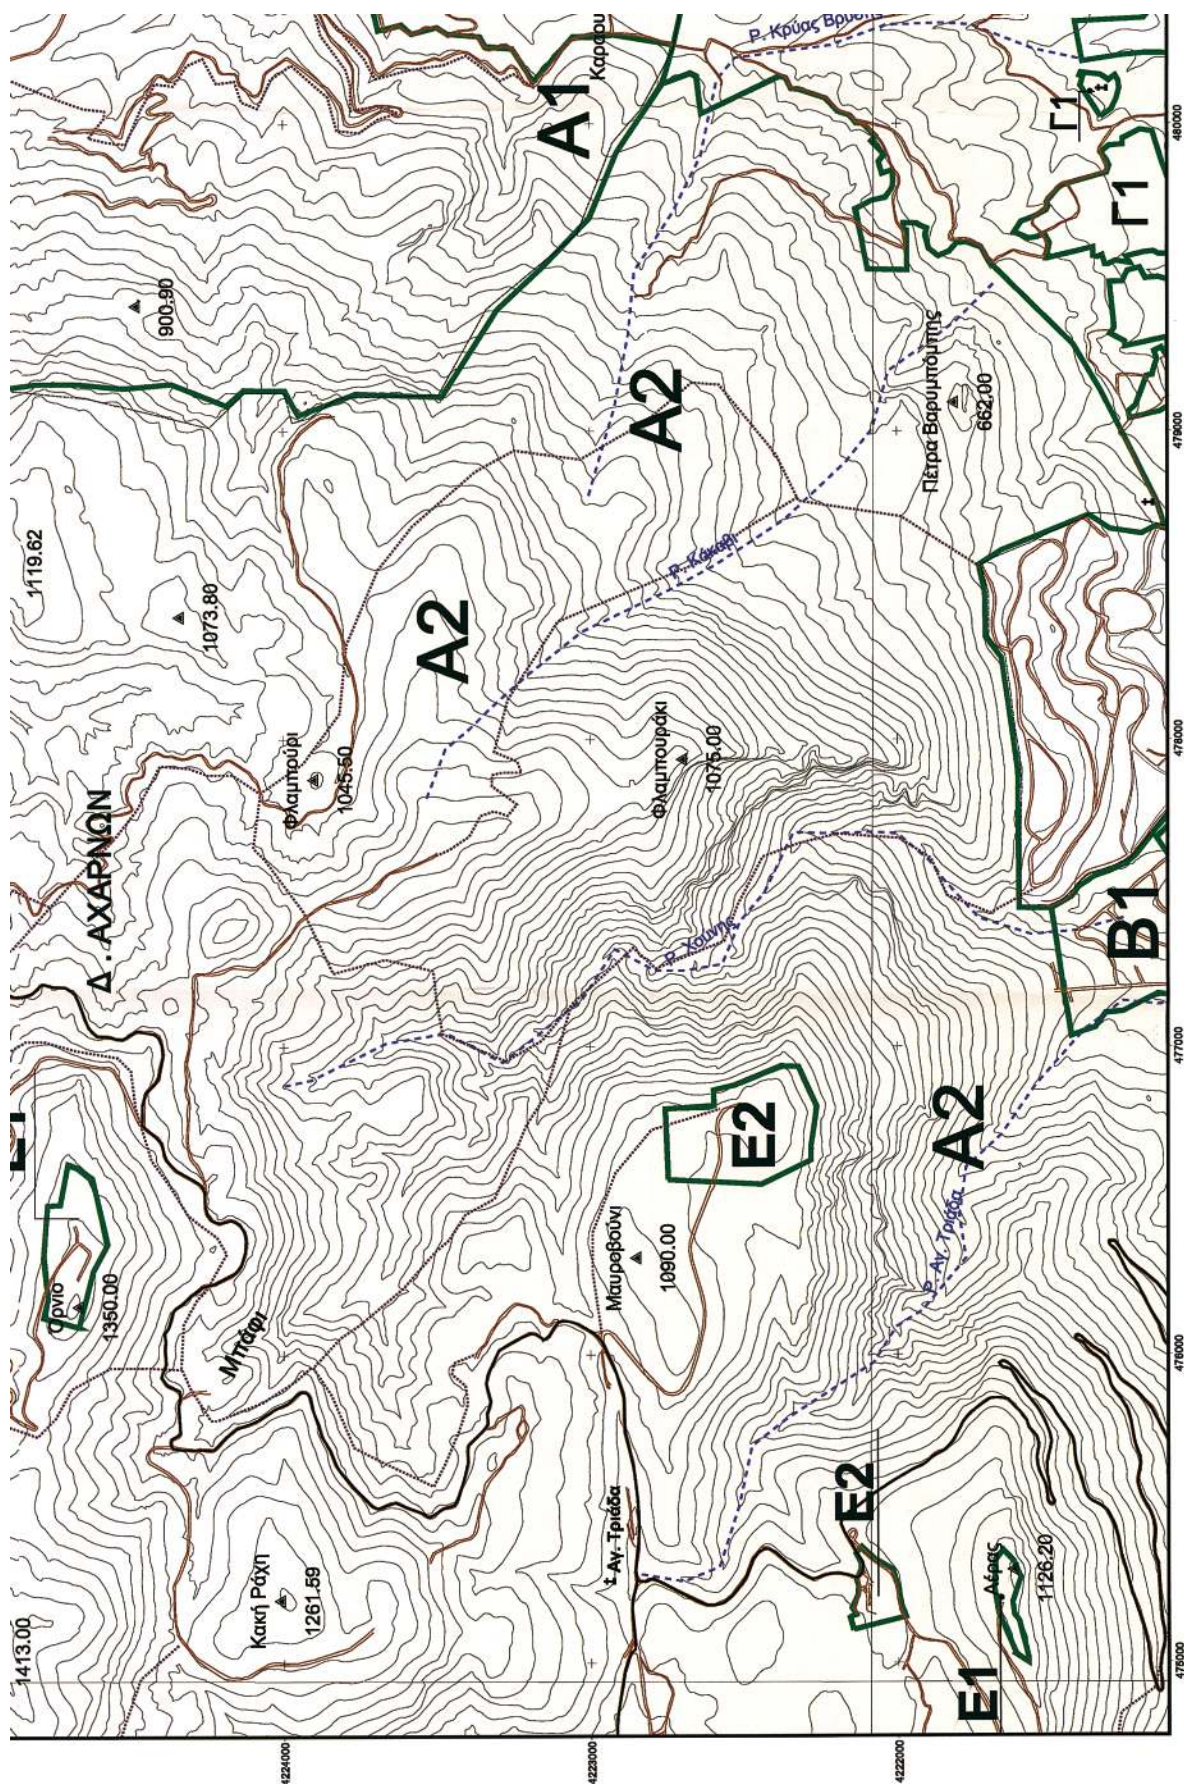


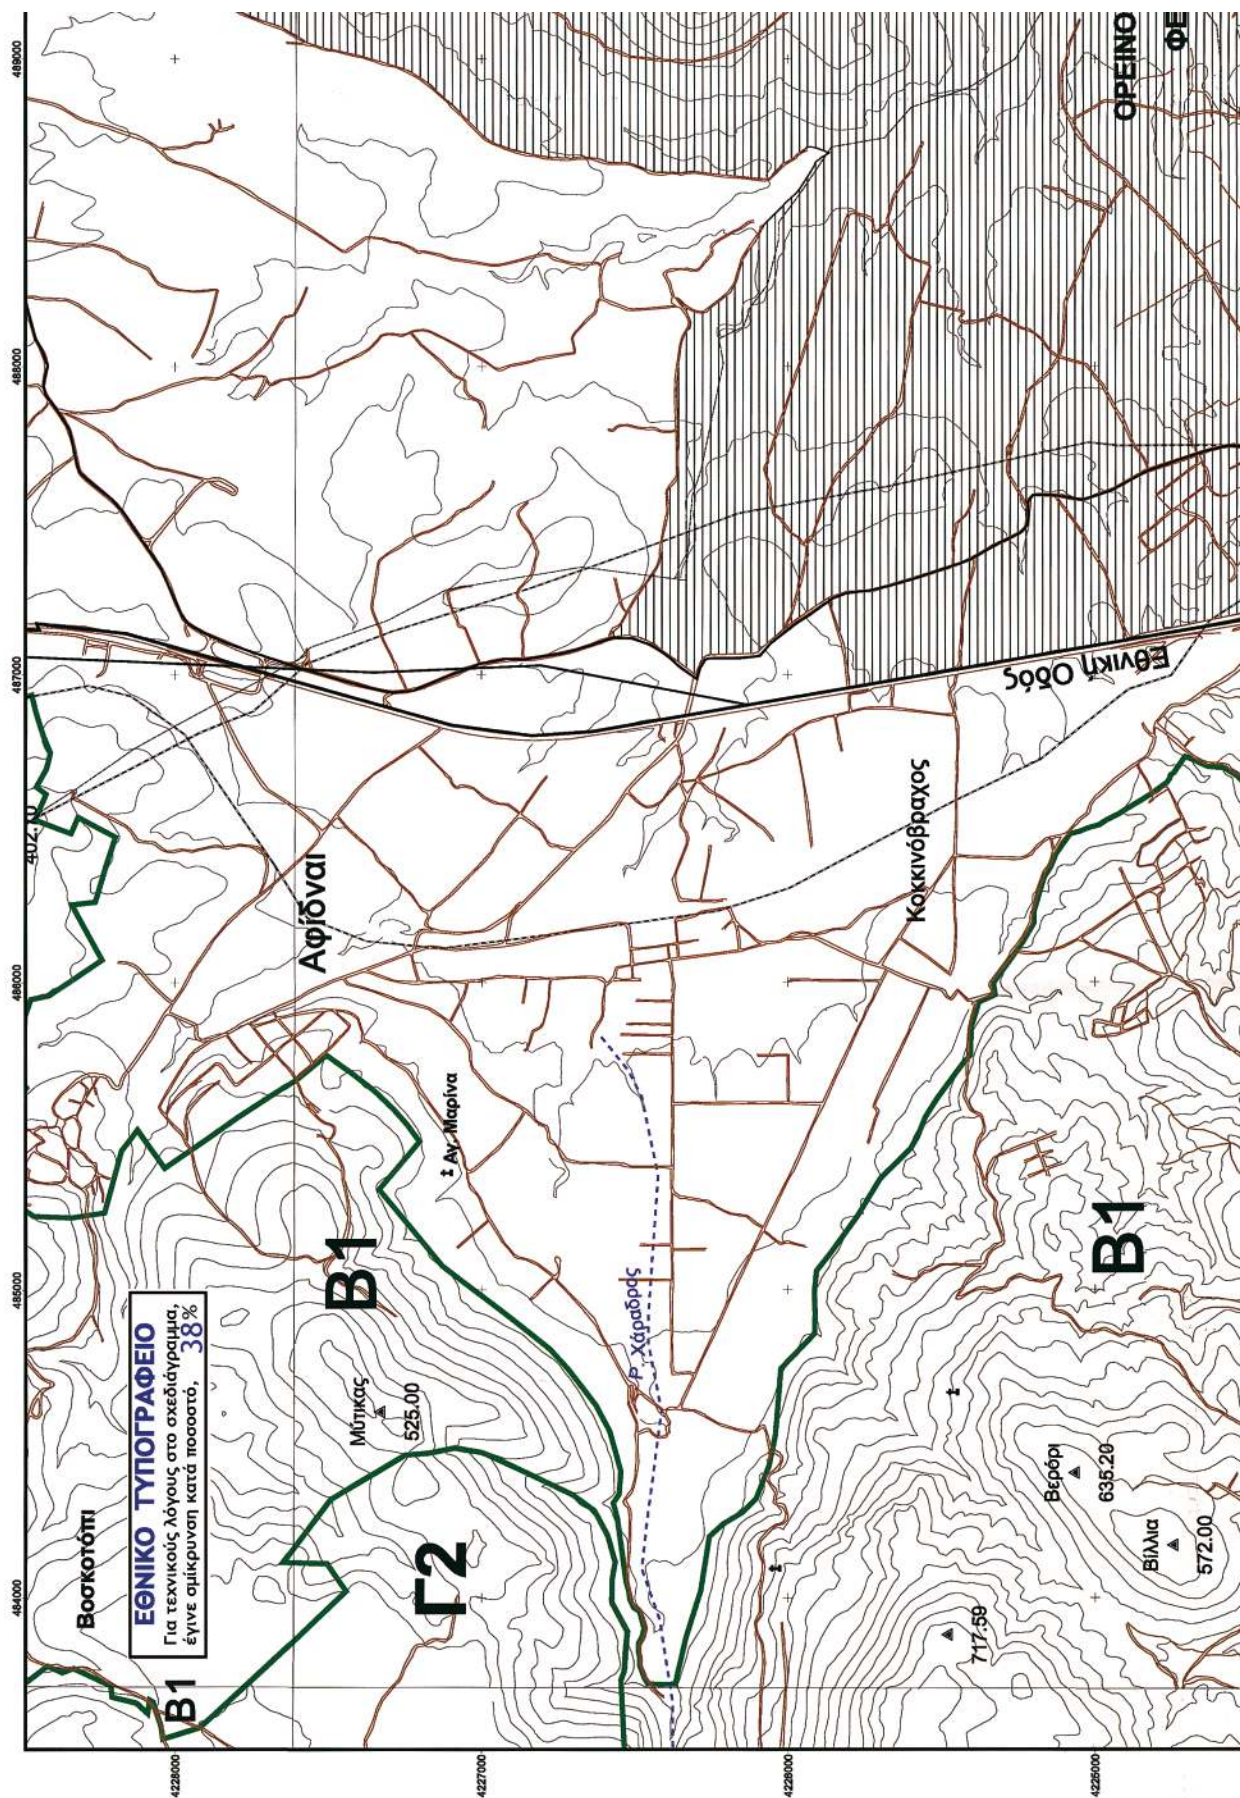


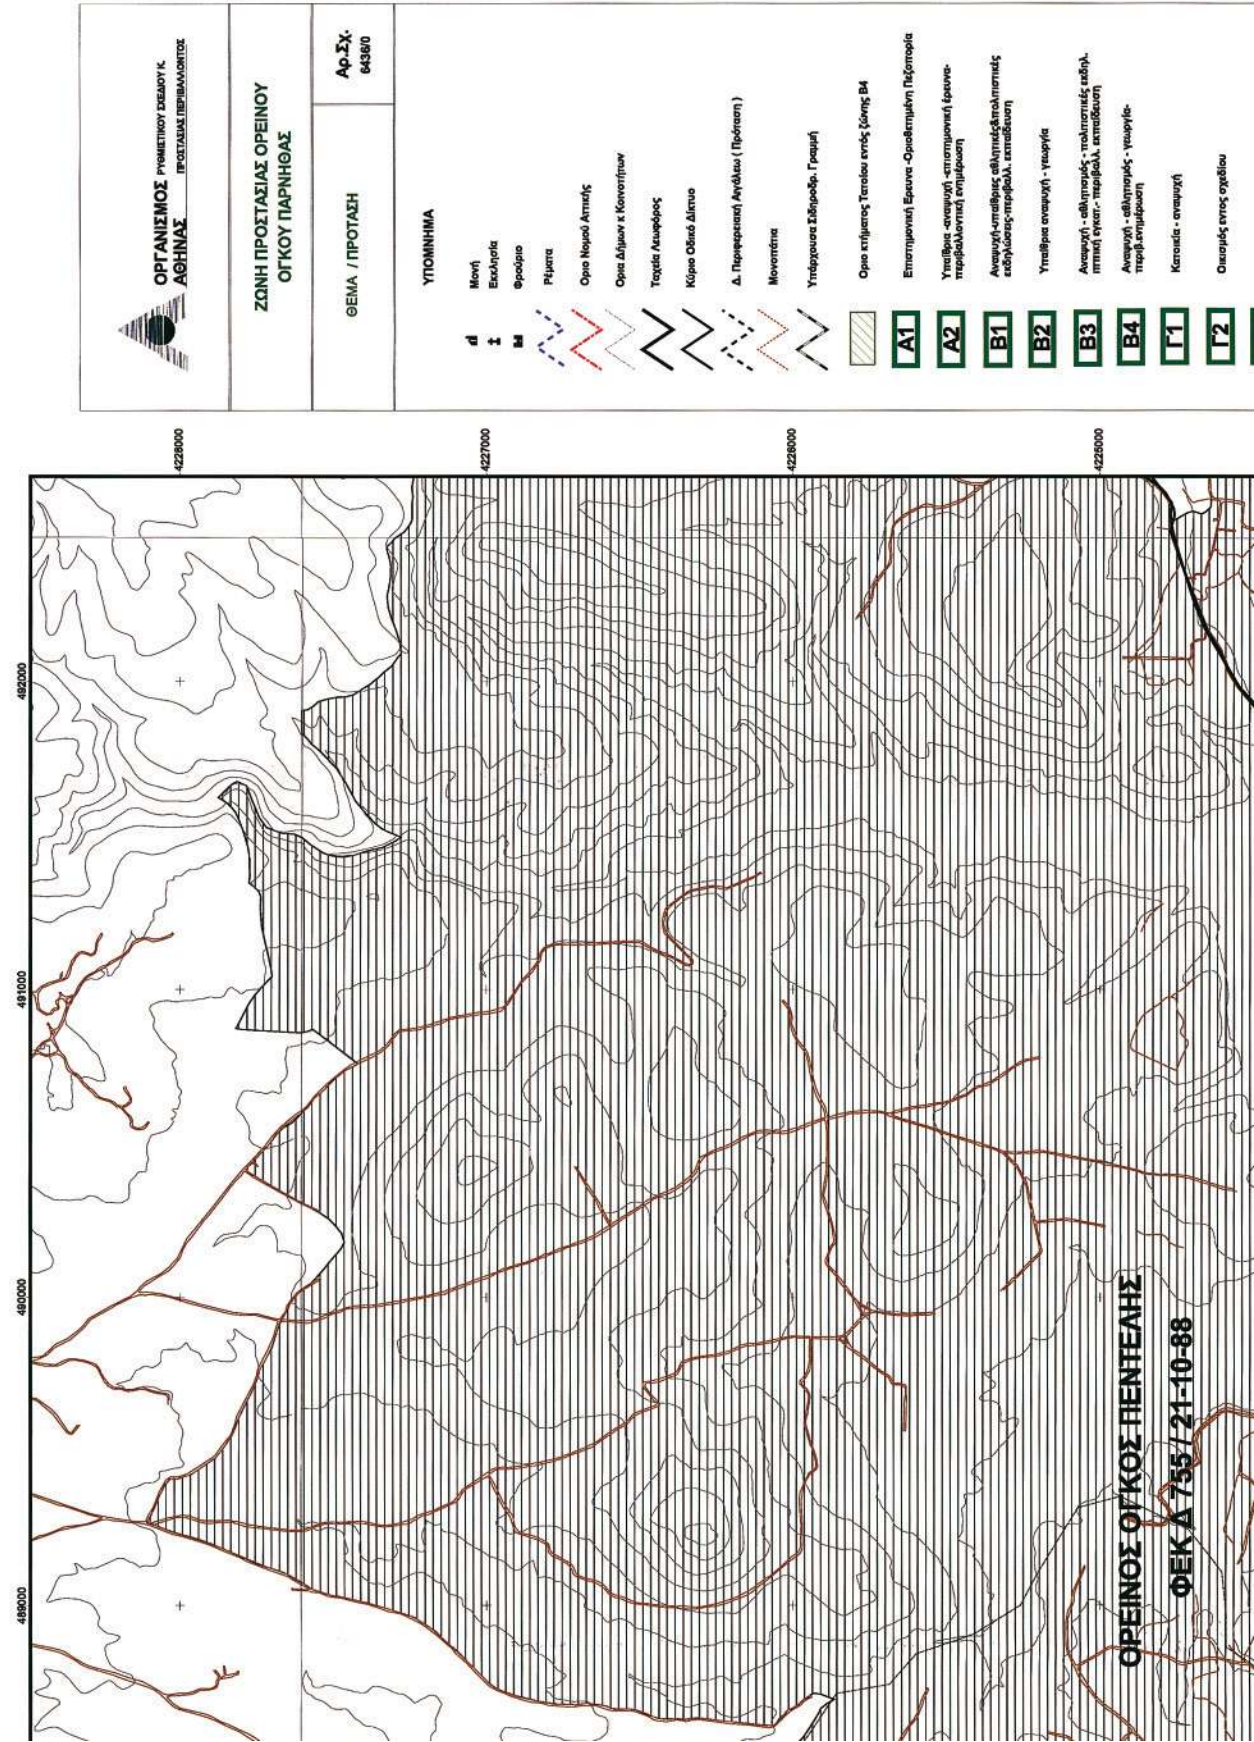


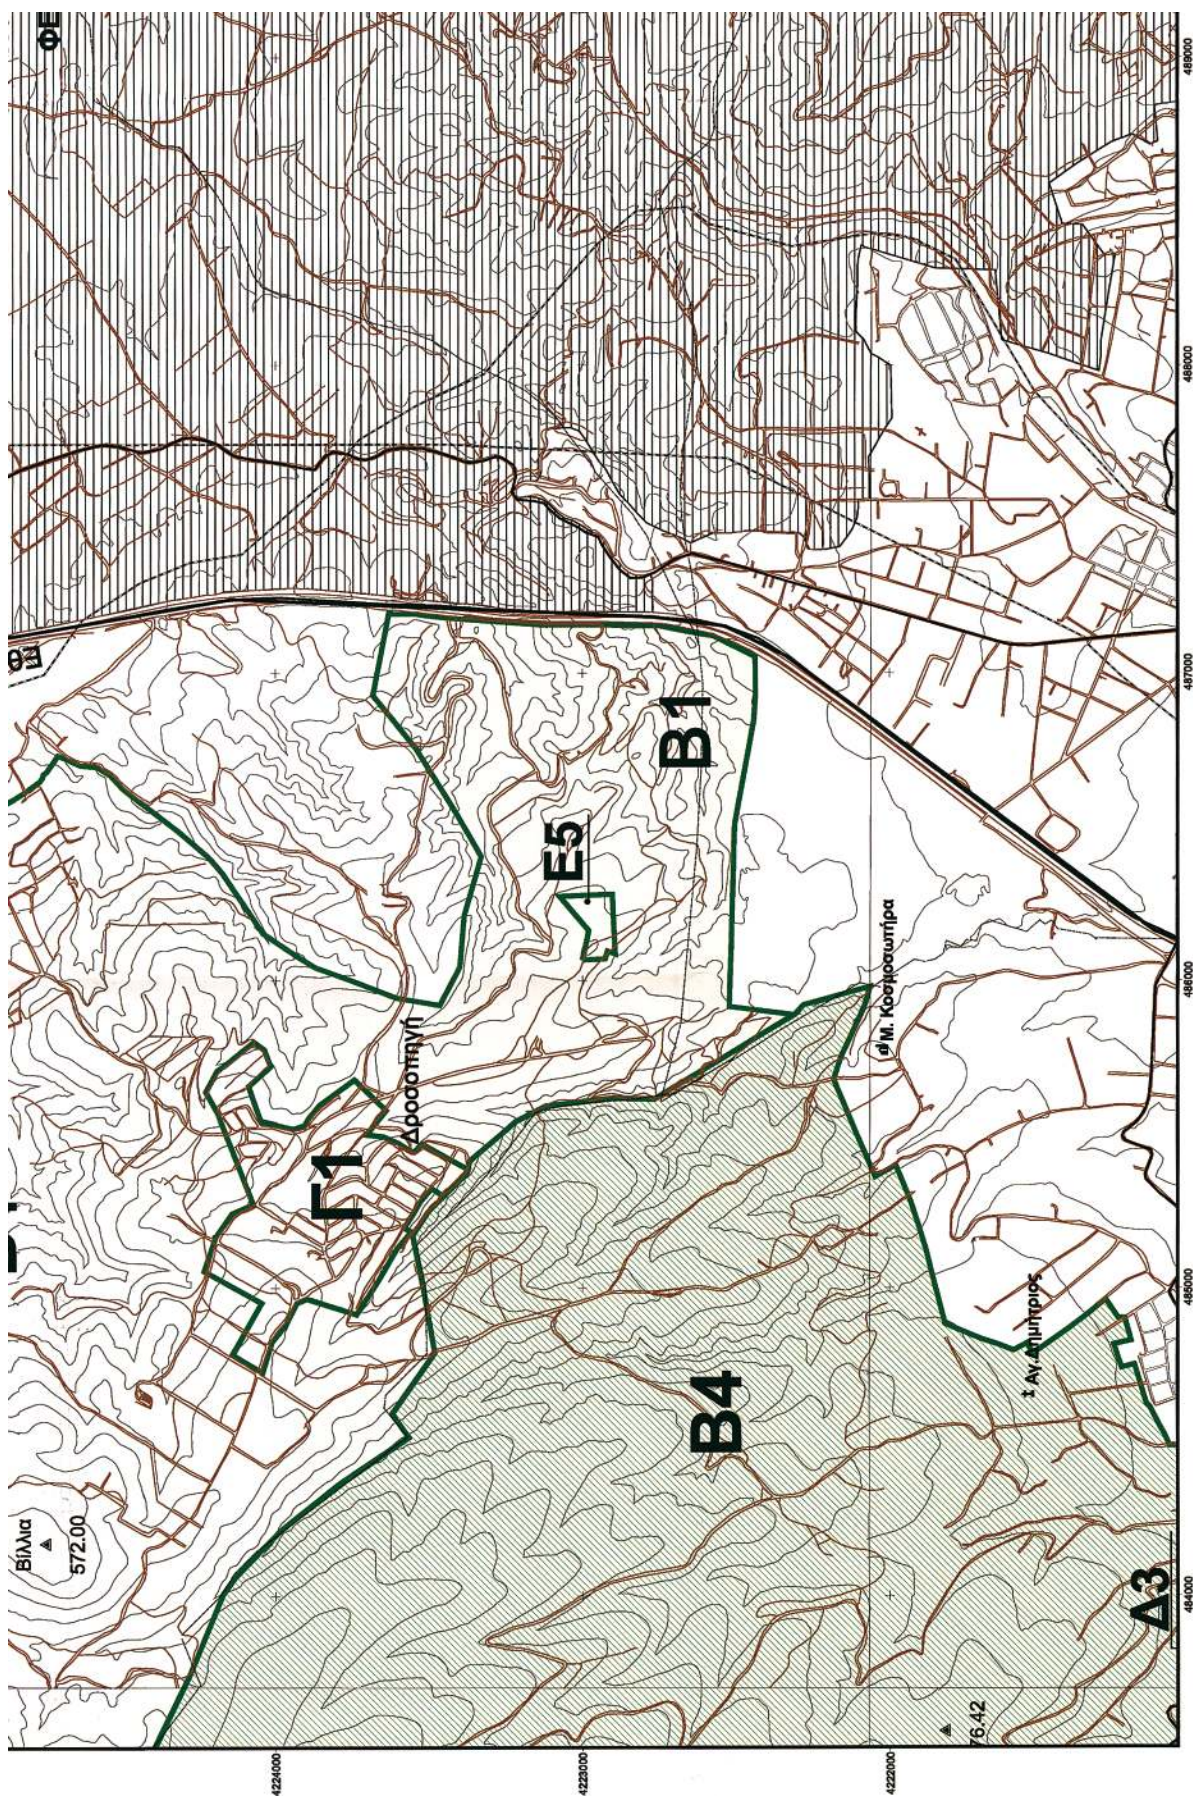


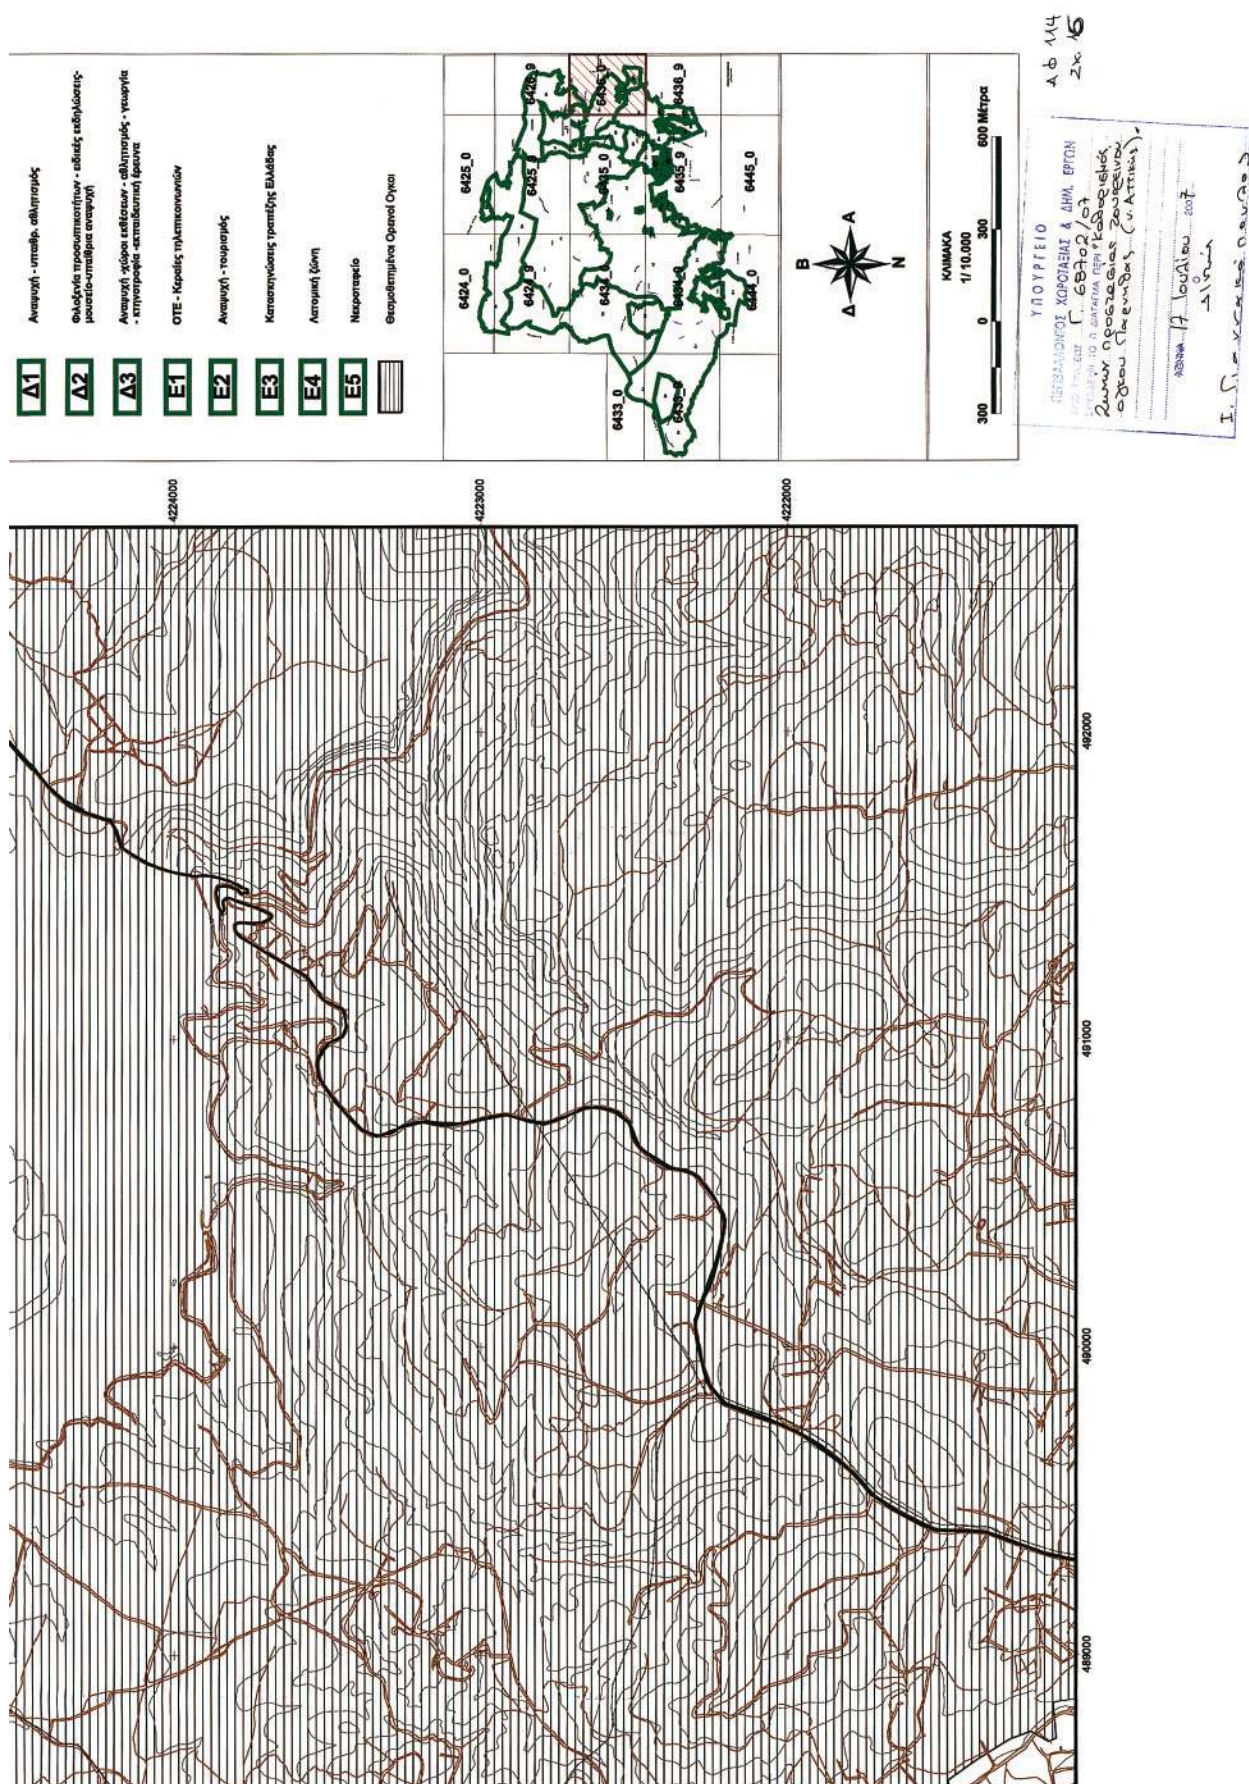


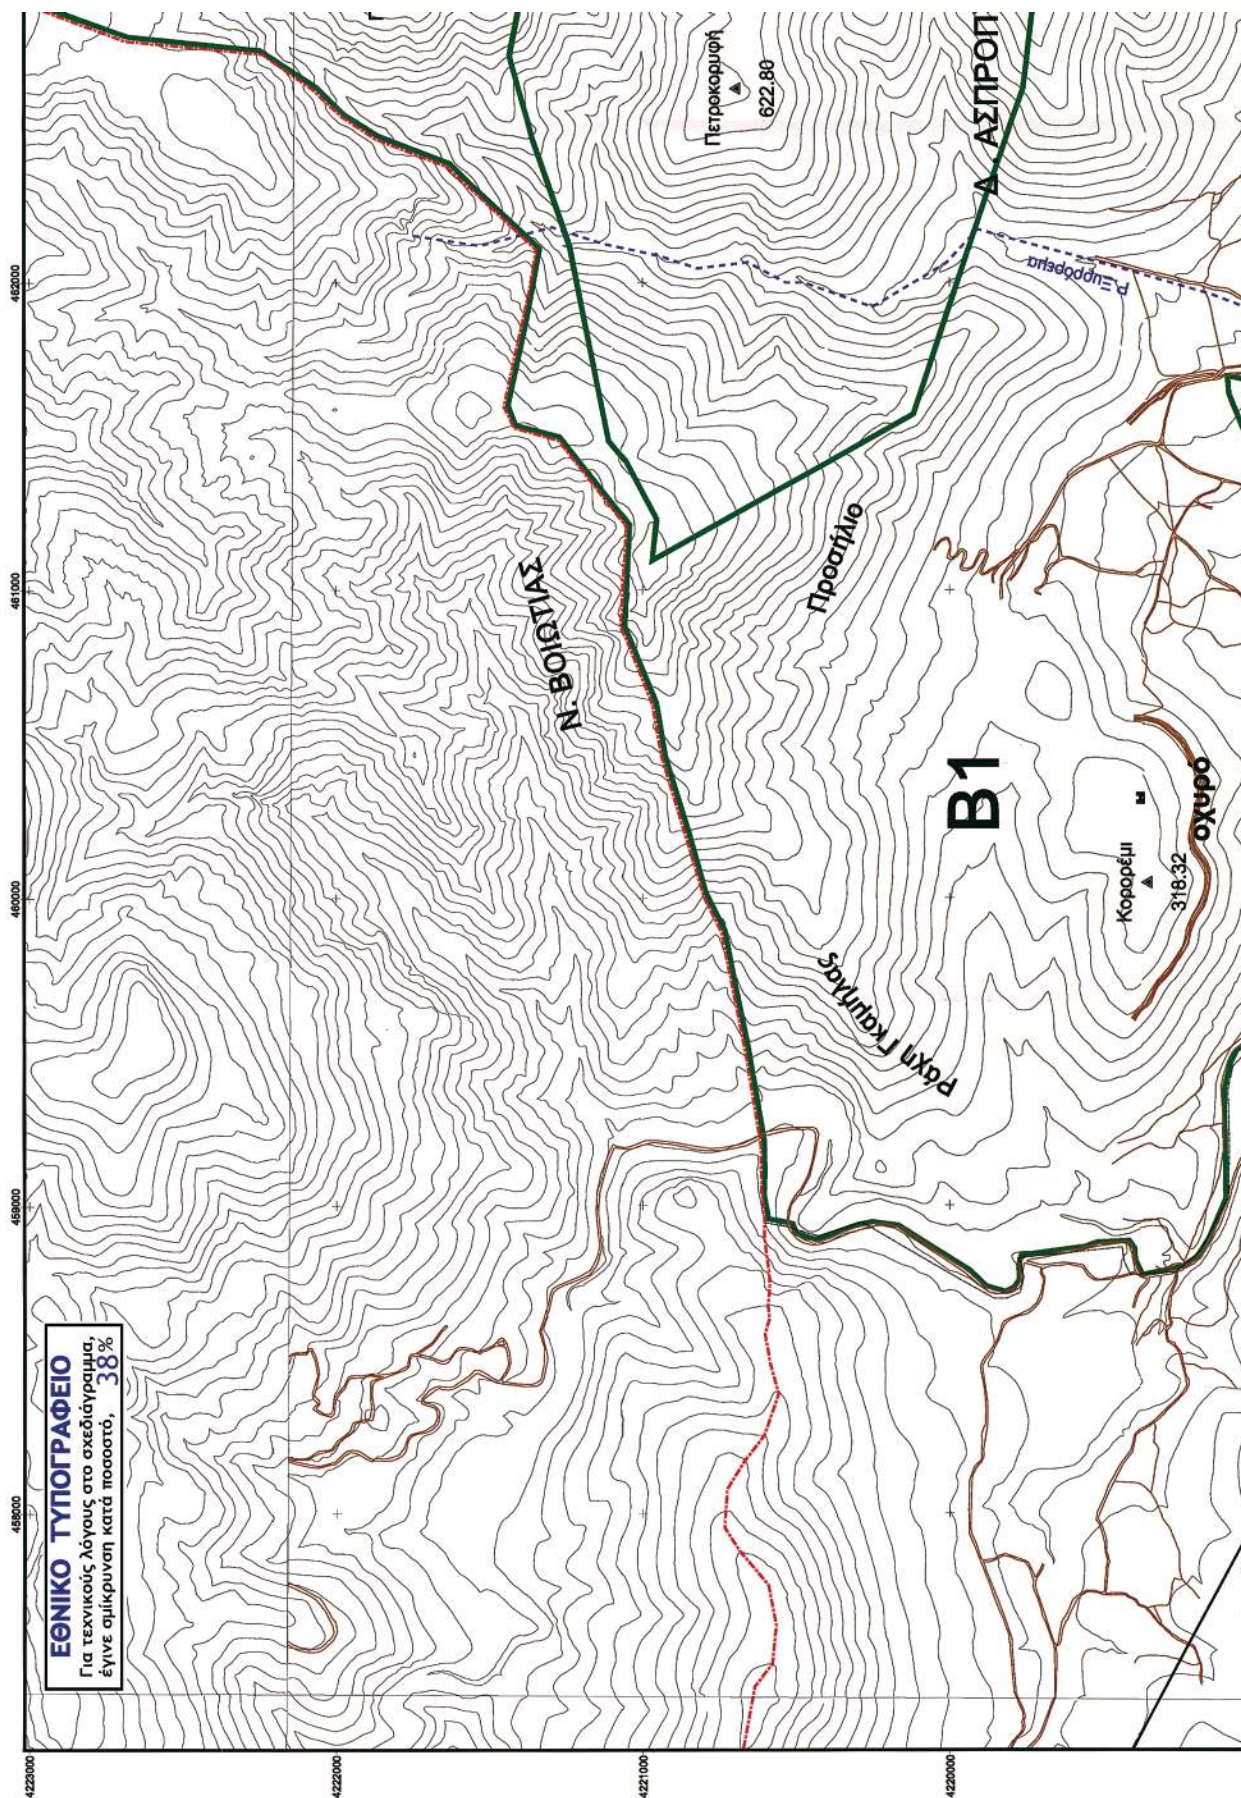


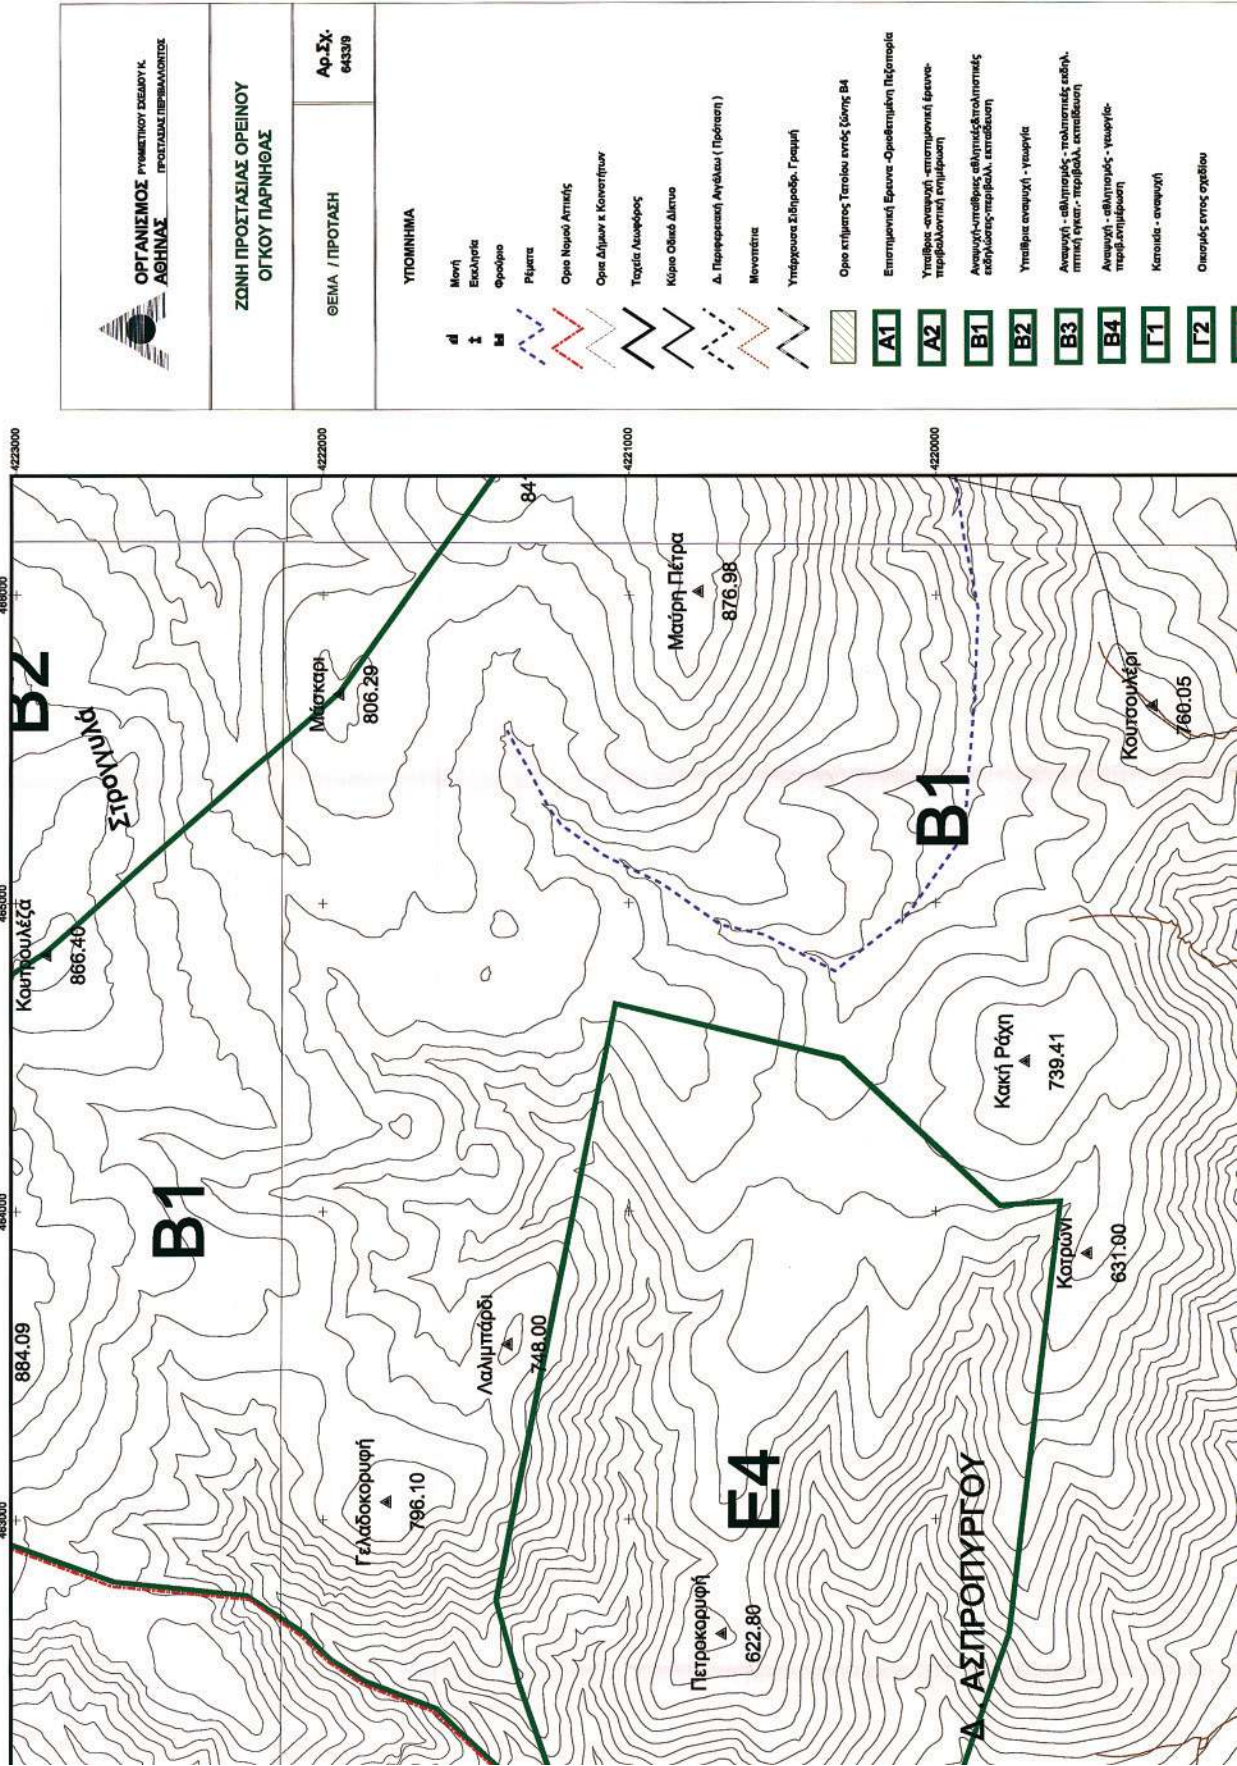


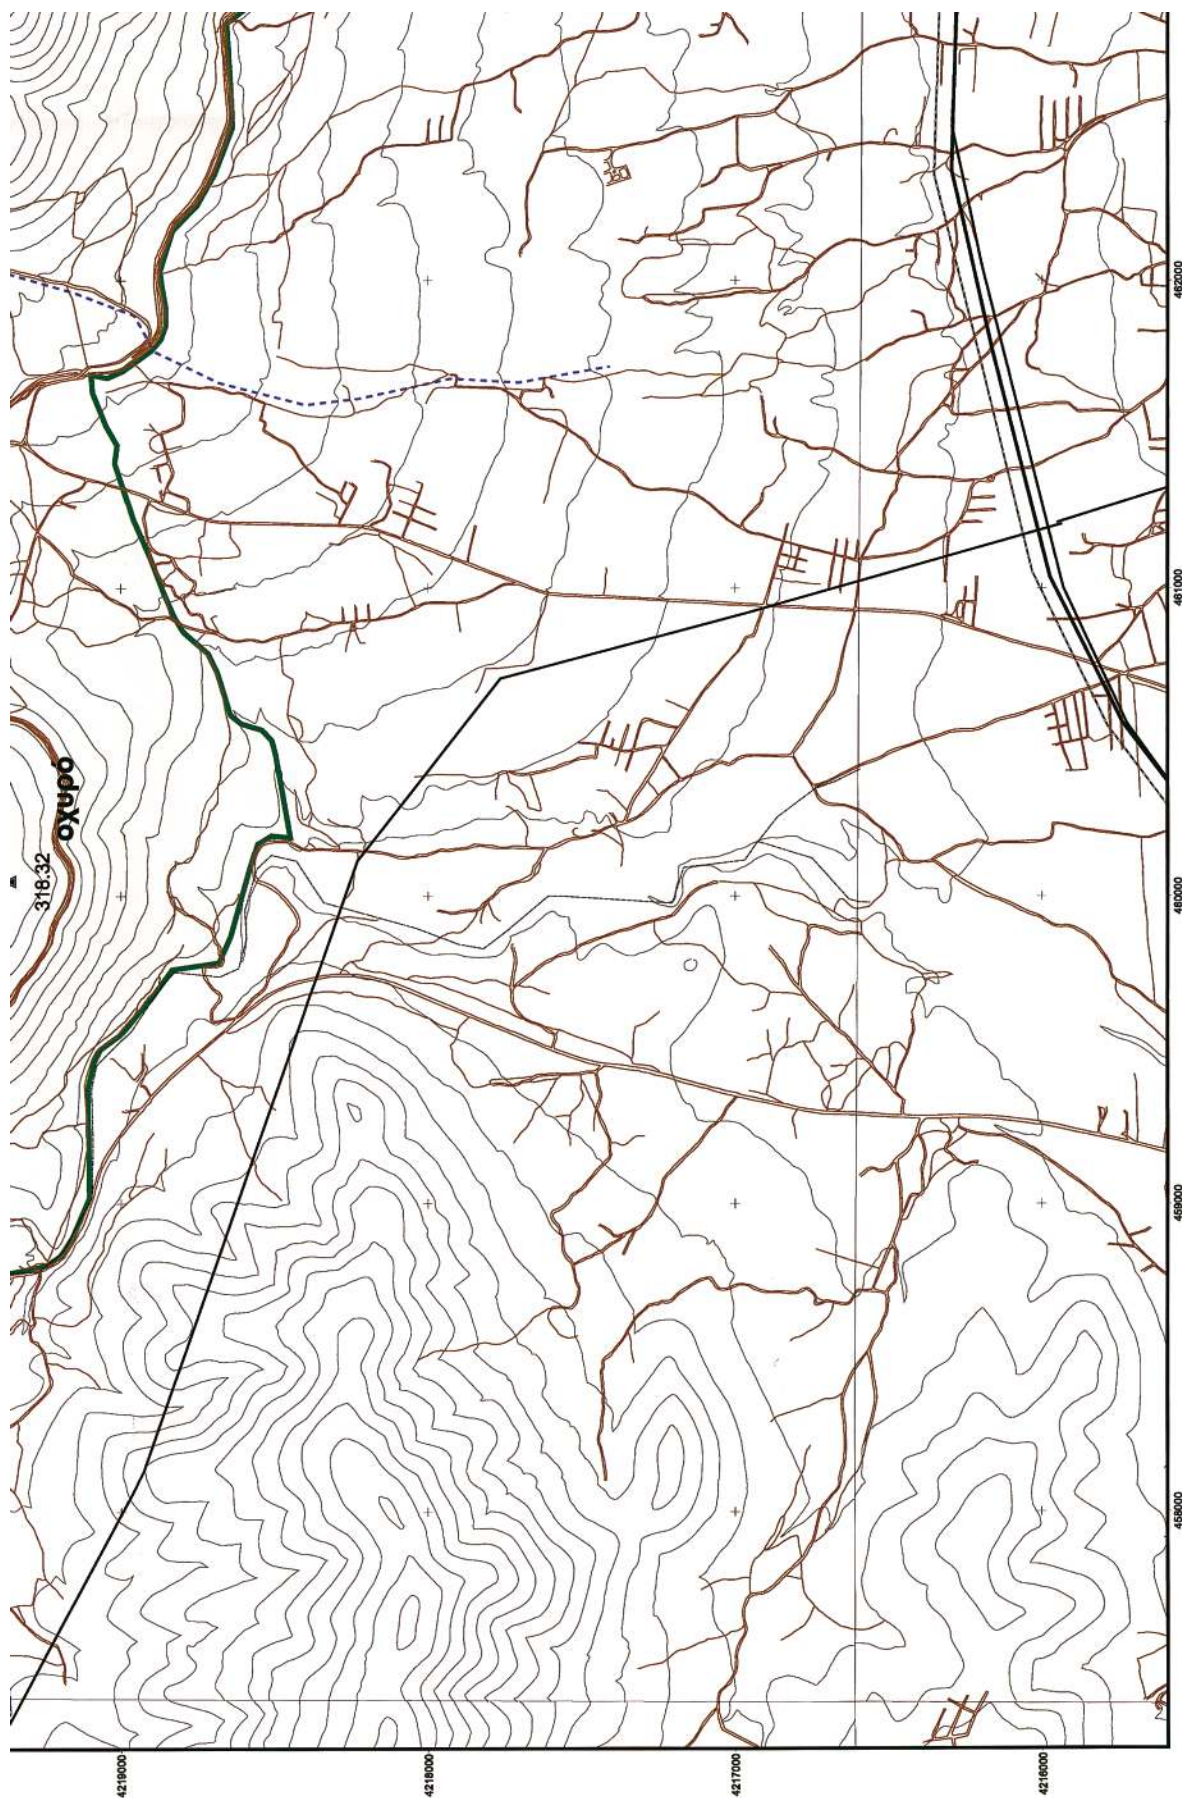


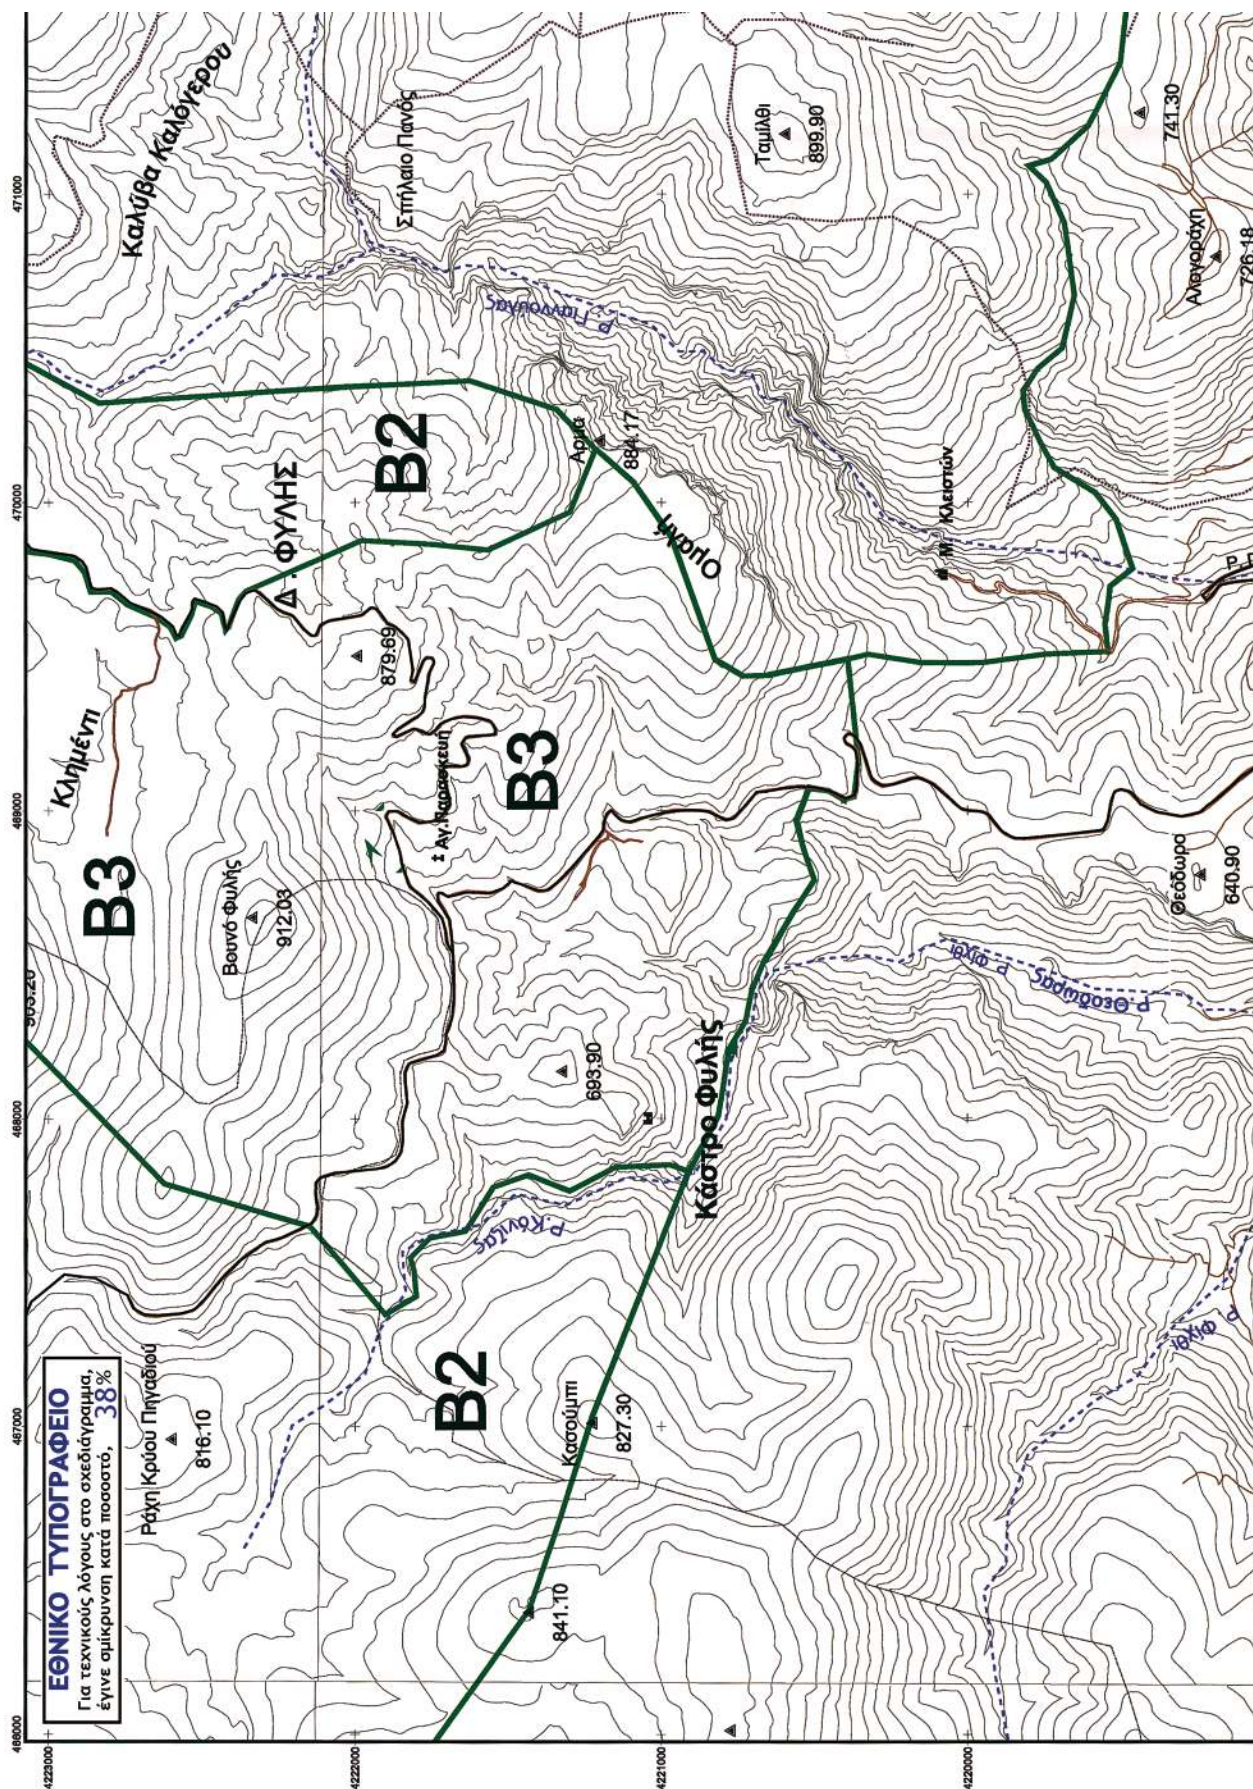

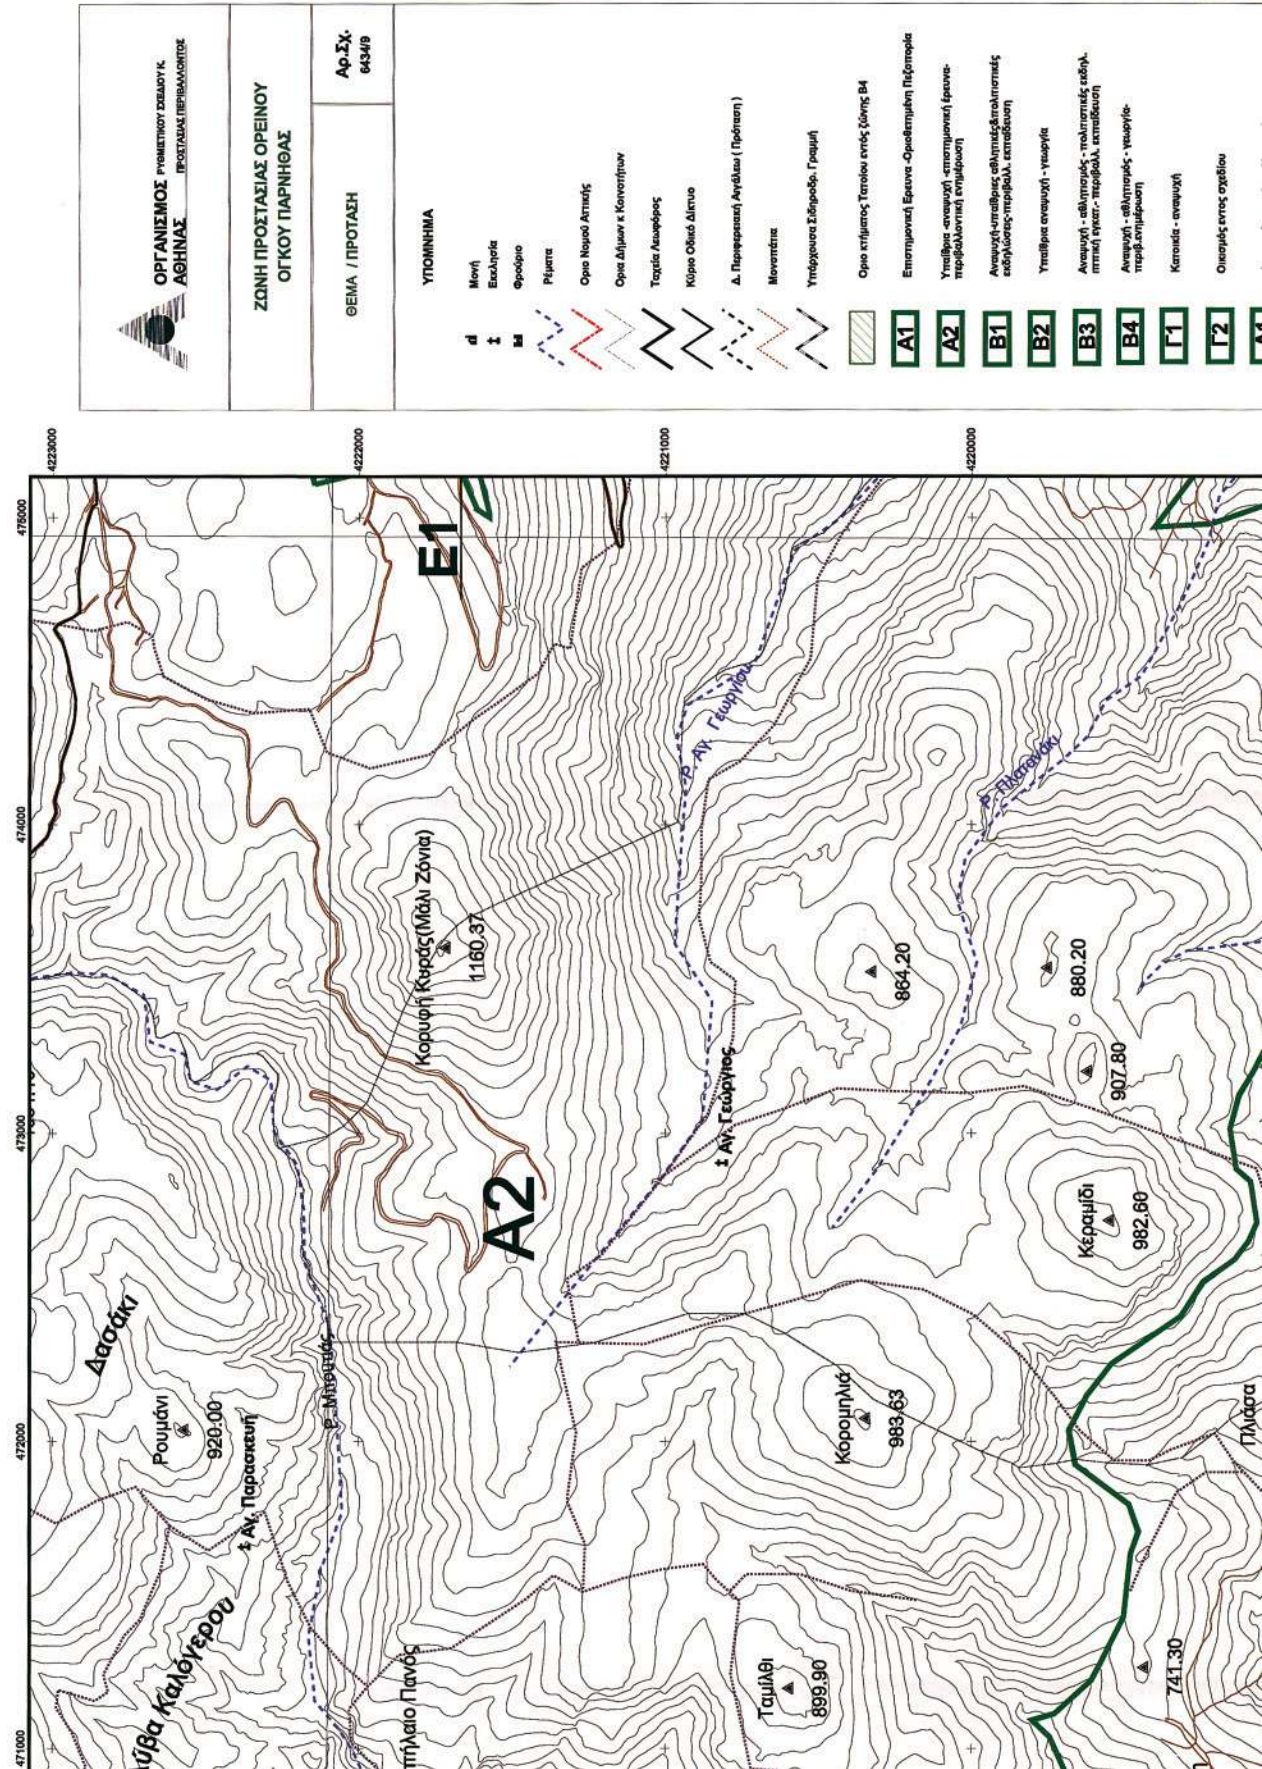


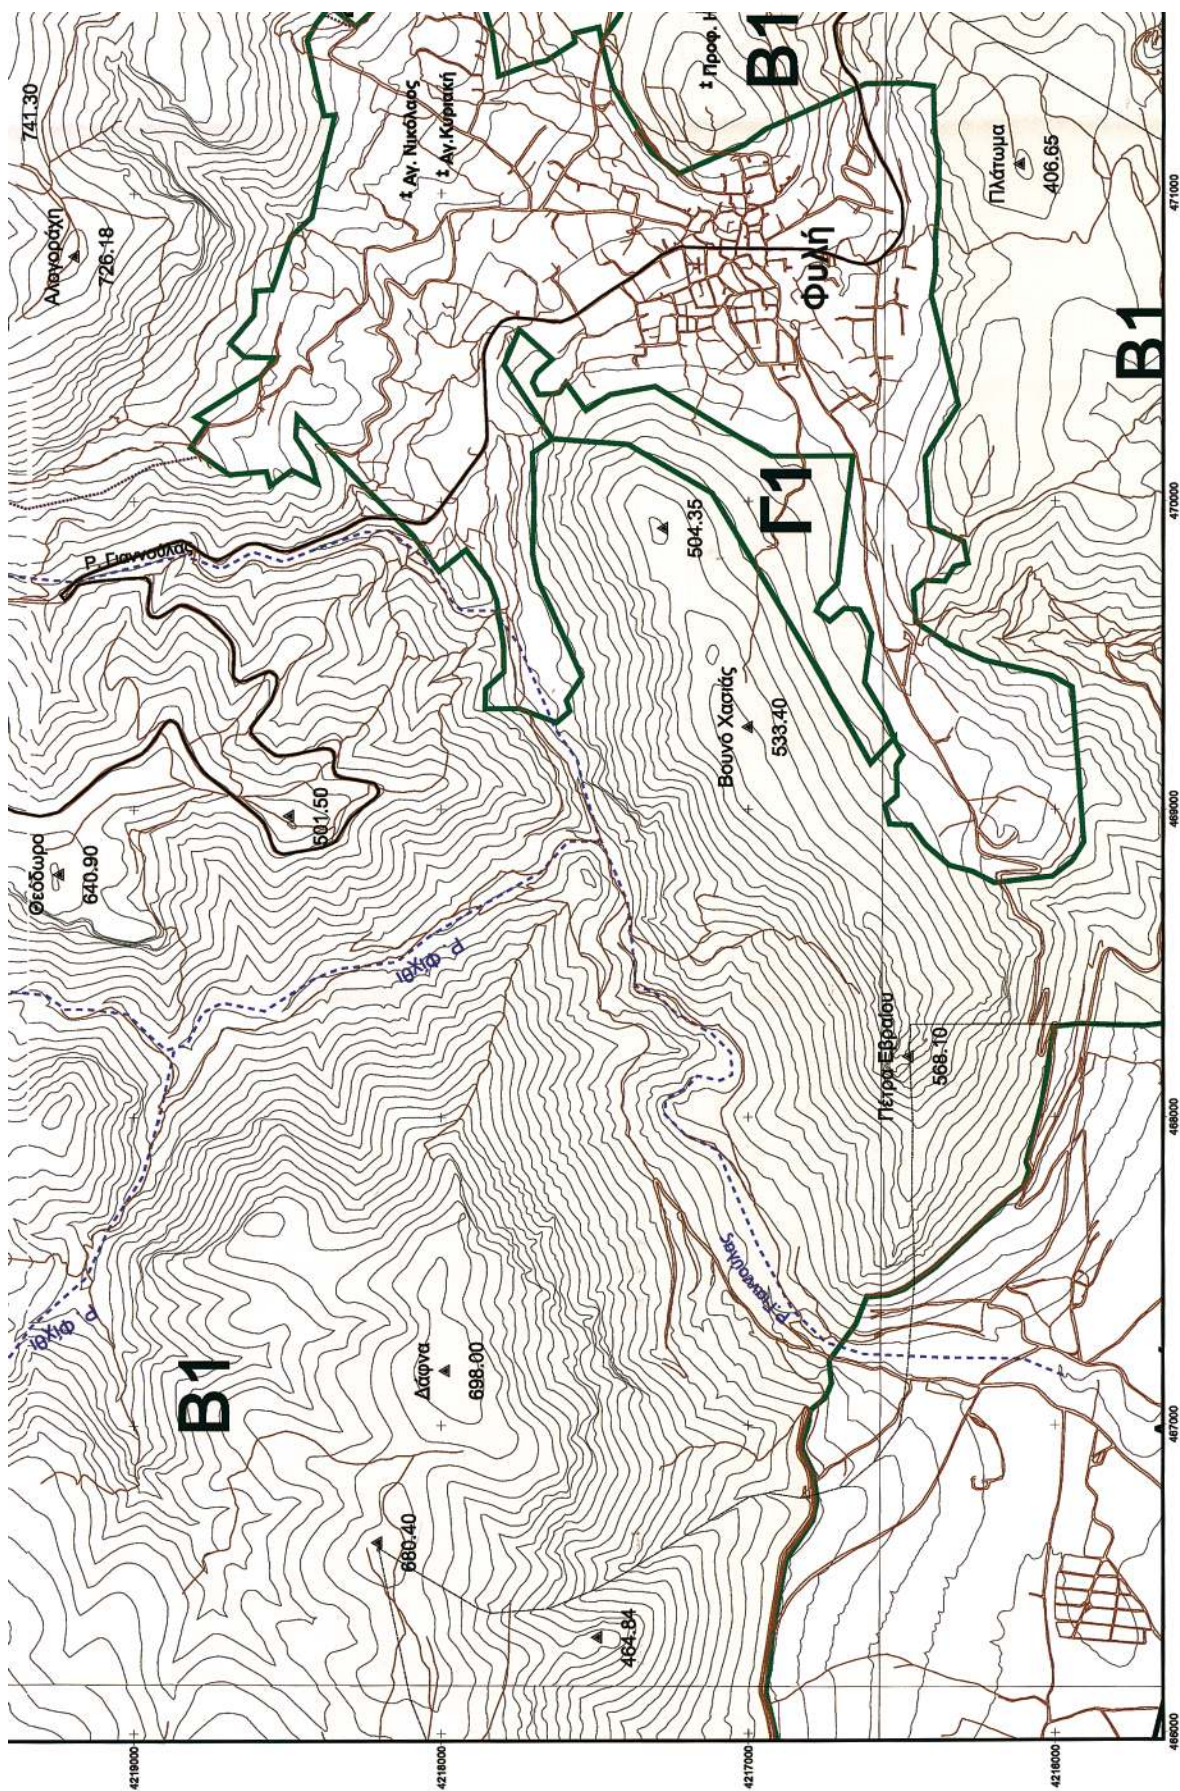


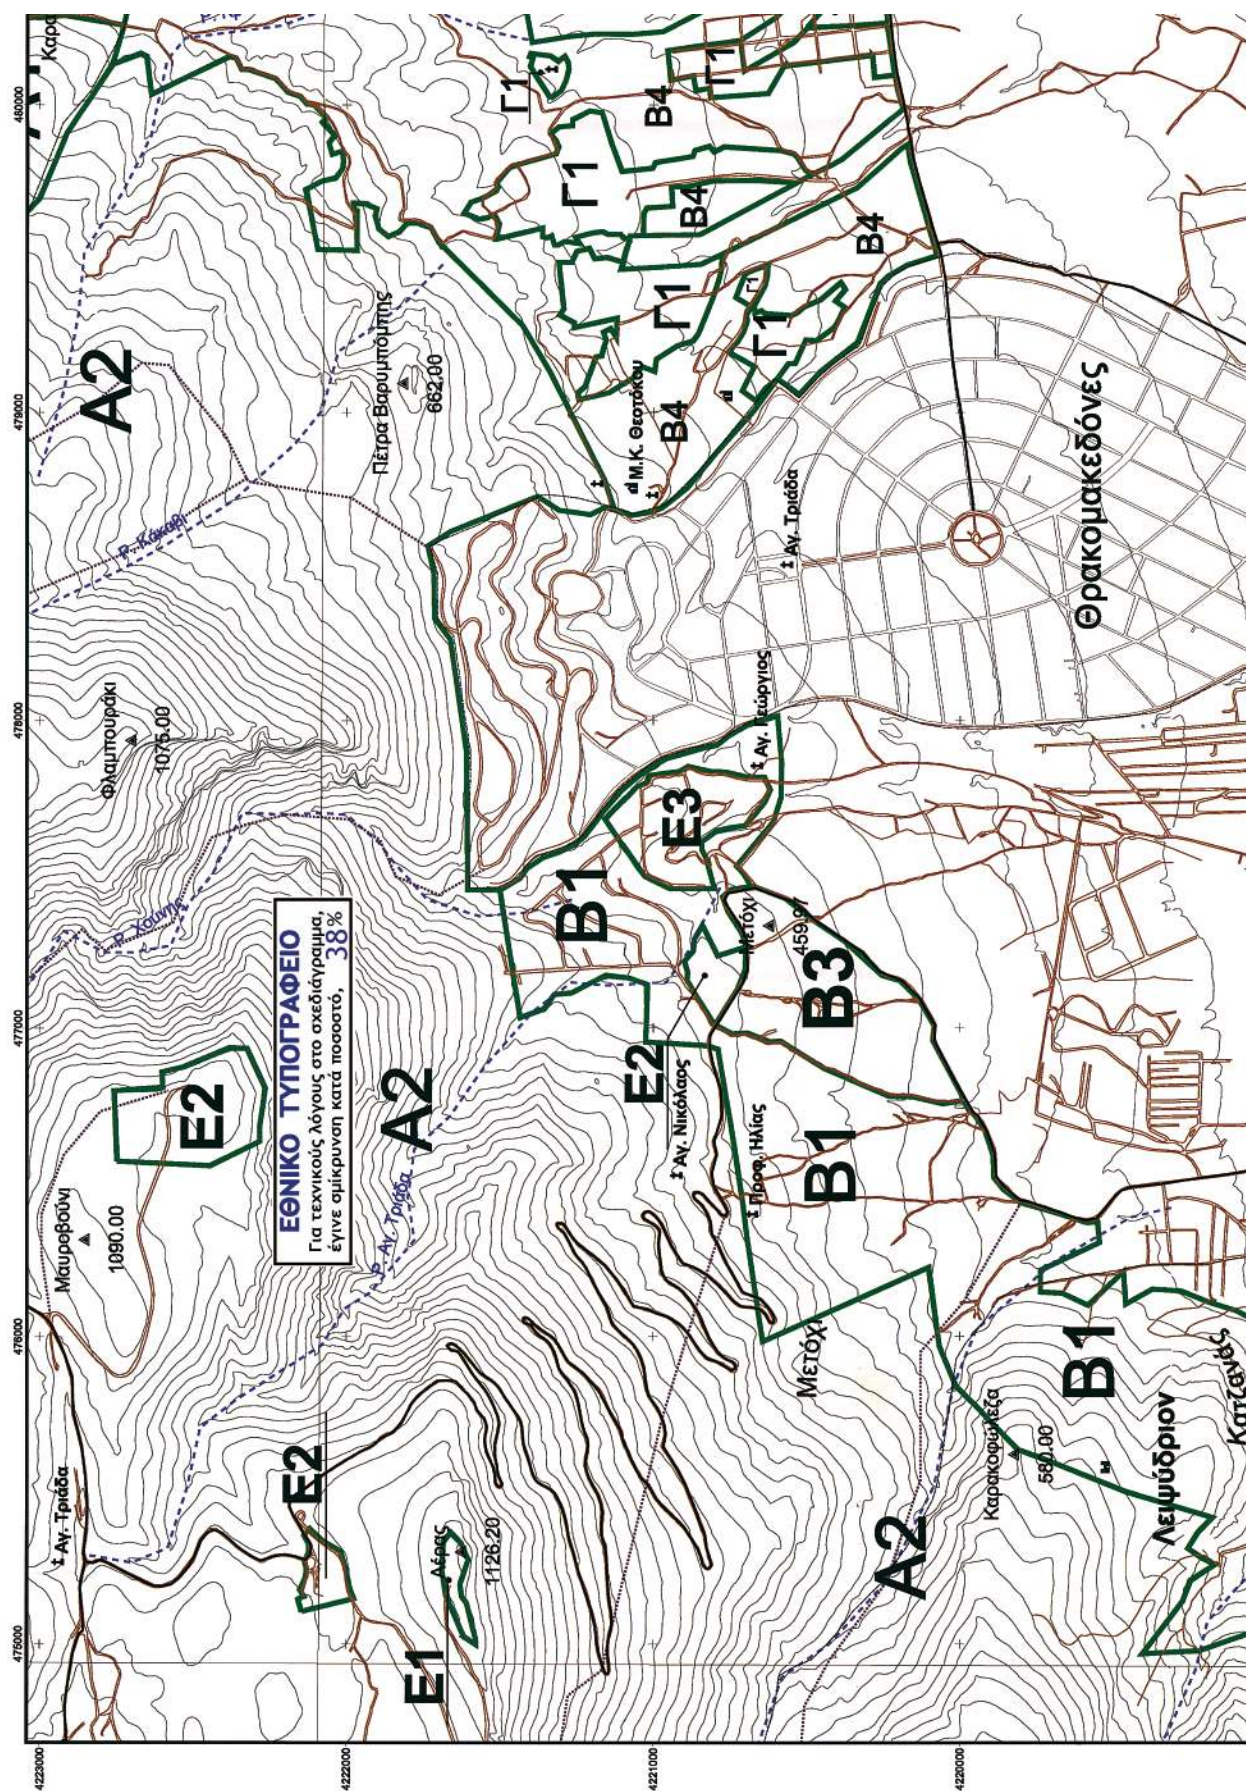

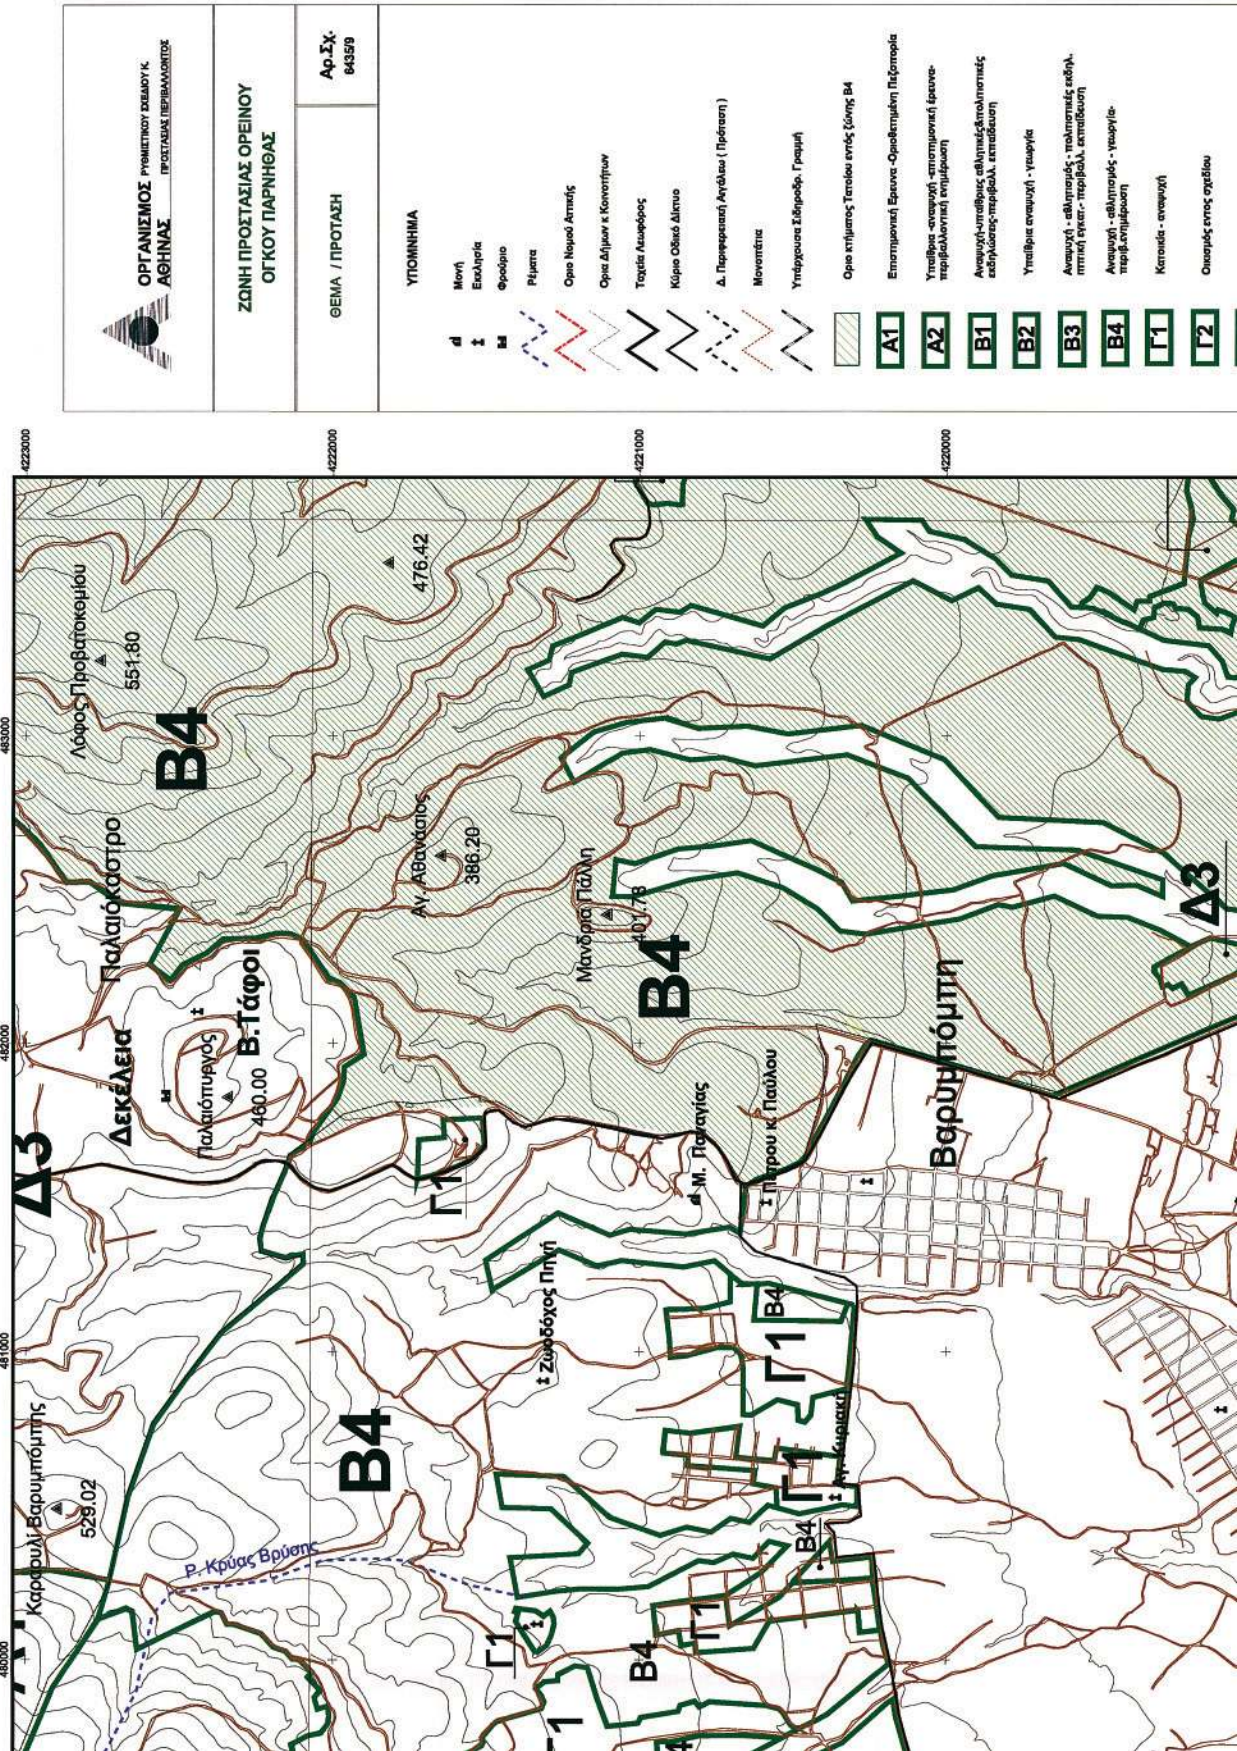





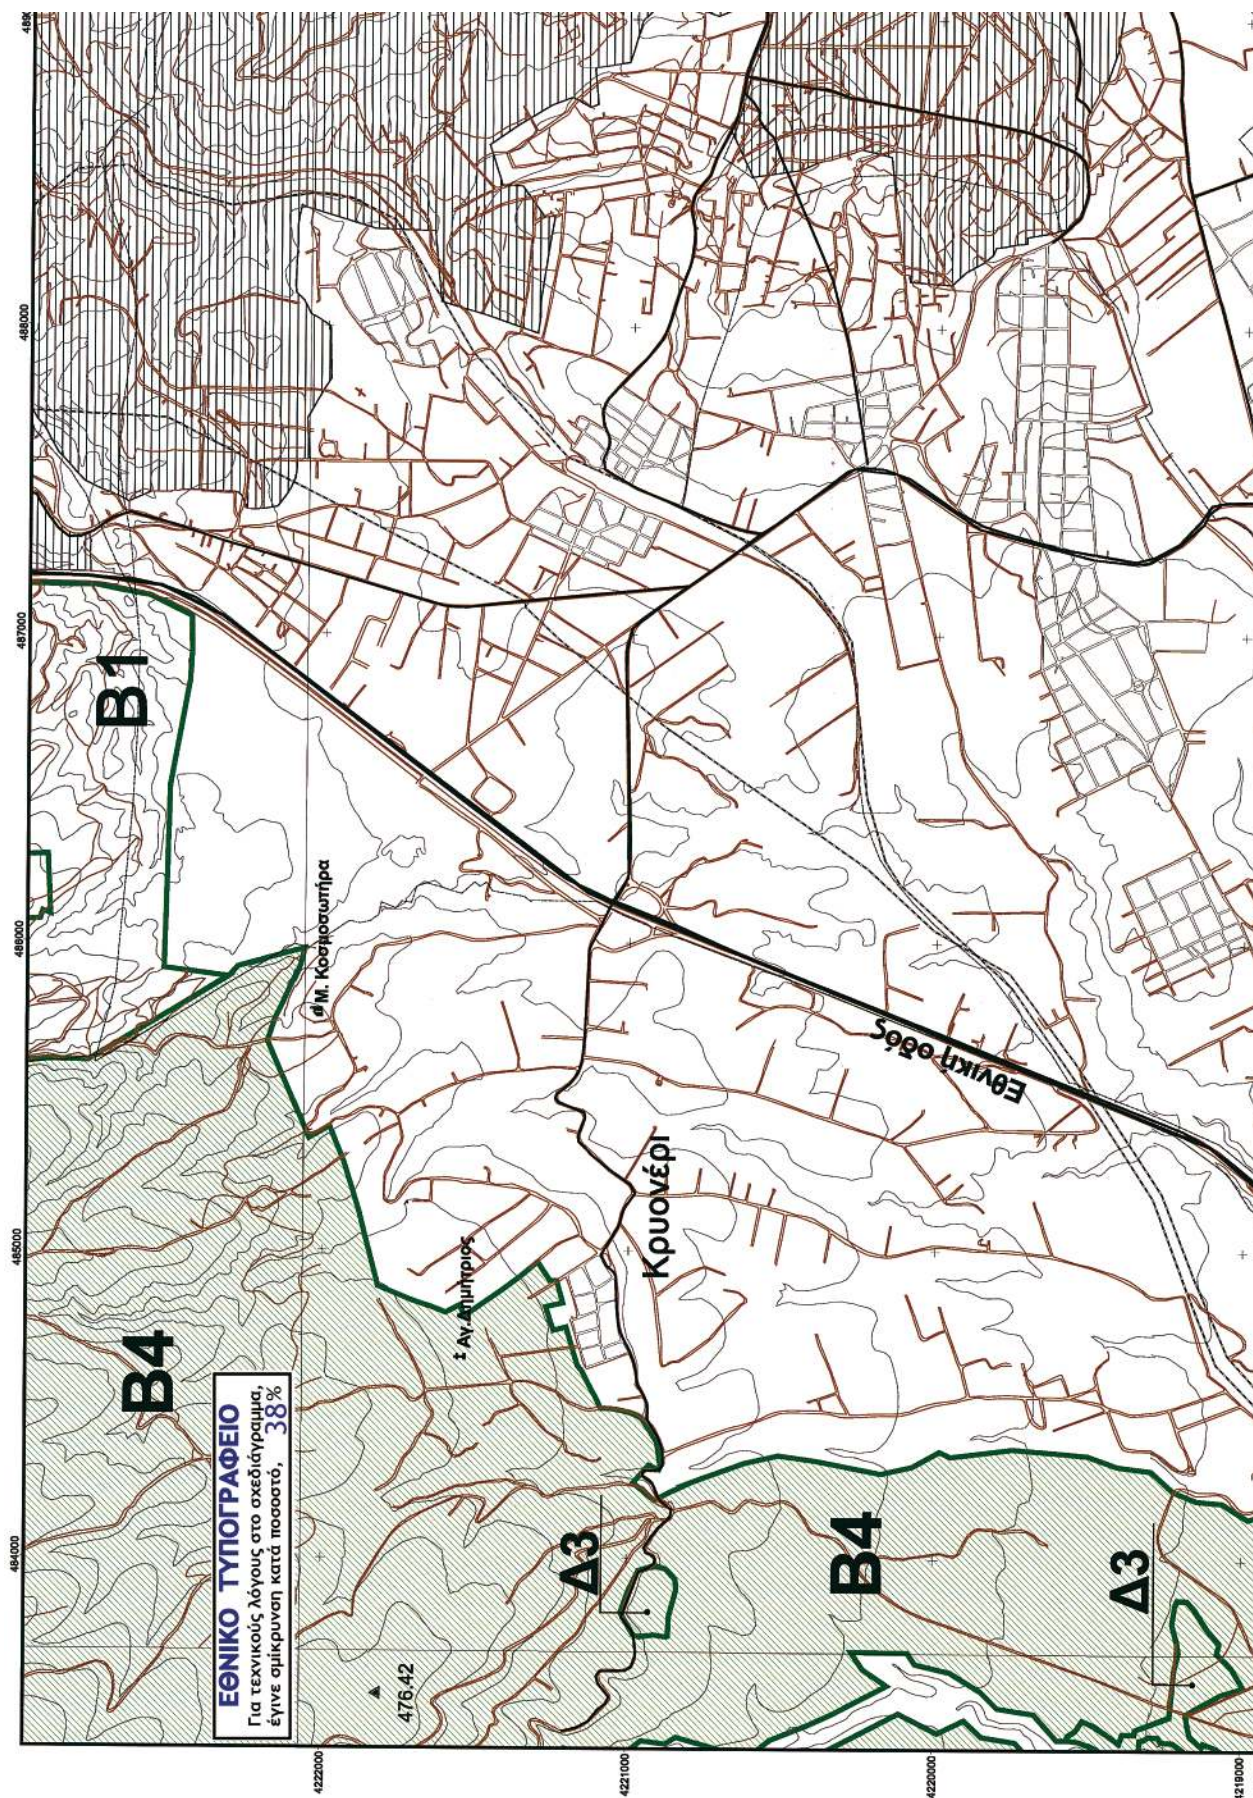


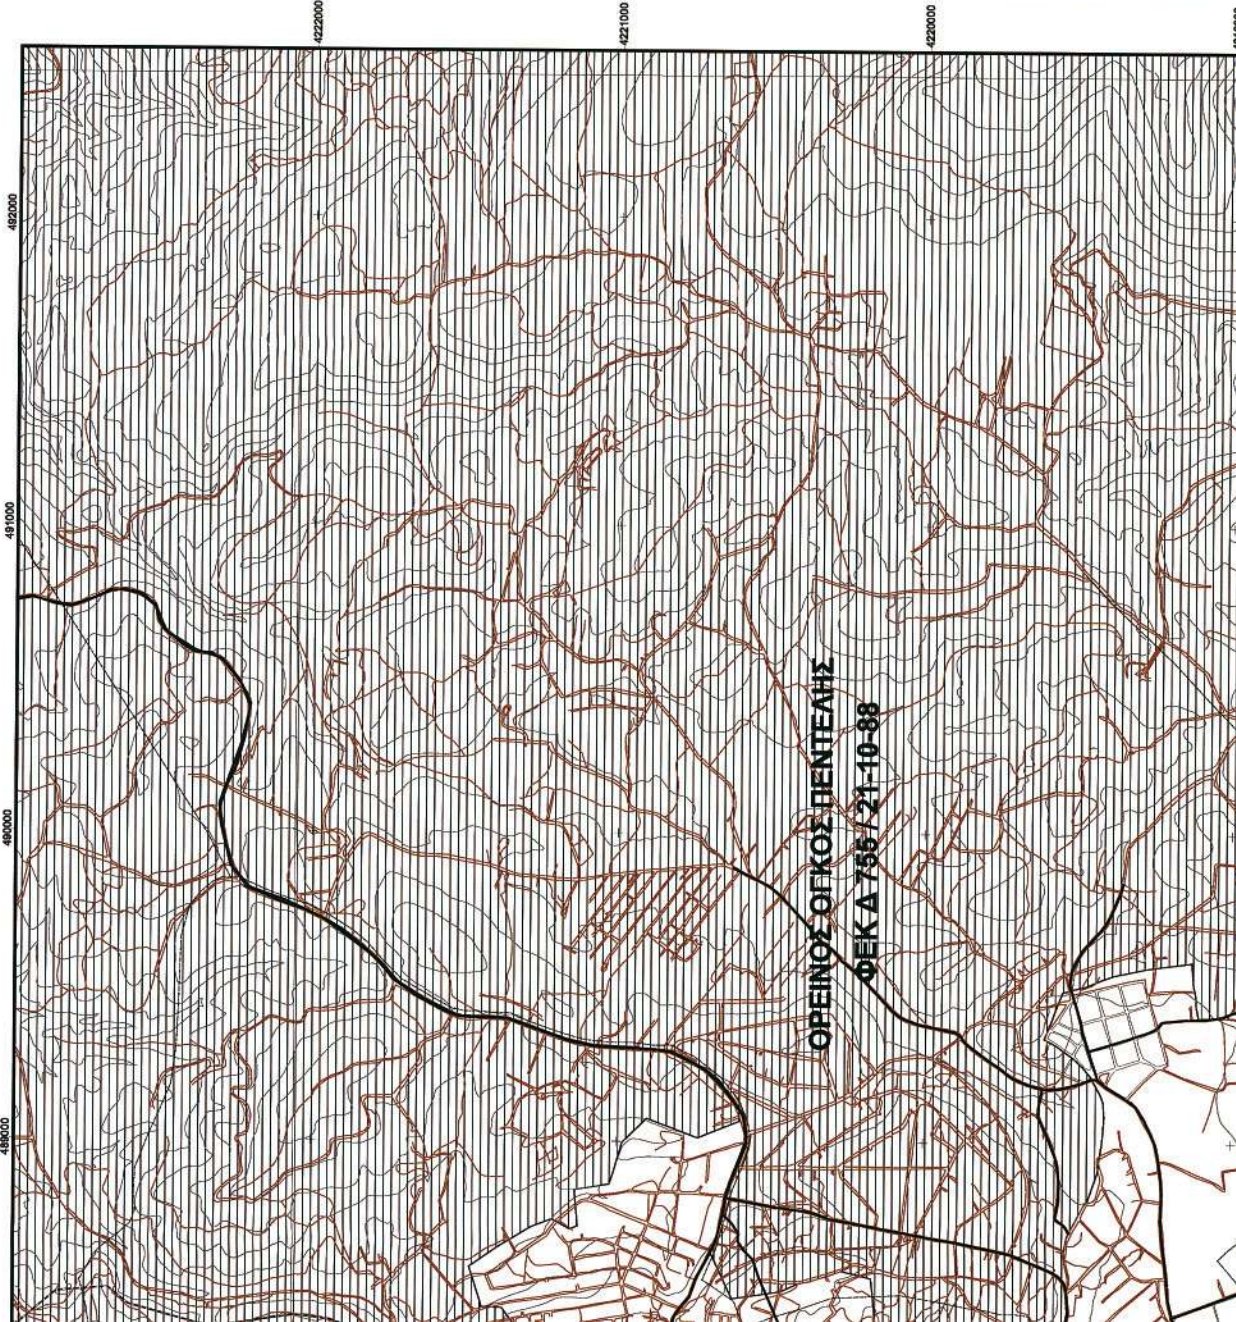



 ΟΡΓΑΝΙΣΜΟΣ ΡΥΘΜΙΣΤΙΚΟΥ ΣΧΕΔΙΟΥ Κ. ΑΘΗΝΑΣ		ΖΩΝΗ ΠΡΟΣΤΑΣΙΑΣ ΟΡΕΙΝΟΥ ΟΓΚΟΥ ΠΑΡΗΘΩΣ					
ΘΕΜΑ / ΠΡΟΤΑΣΗ		Αρ.Σχ. 6436/9					
ΥΠΟΜΗΝΗΜΑ <tr><td>  </td><td>  </td><td>  </td><td>  </td></tr>							
							

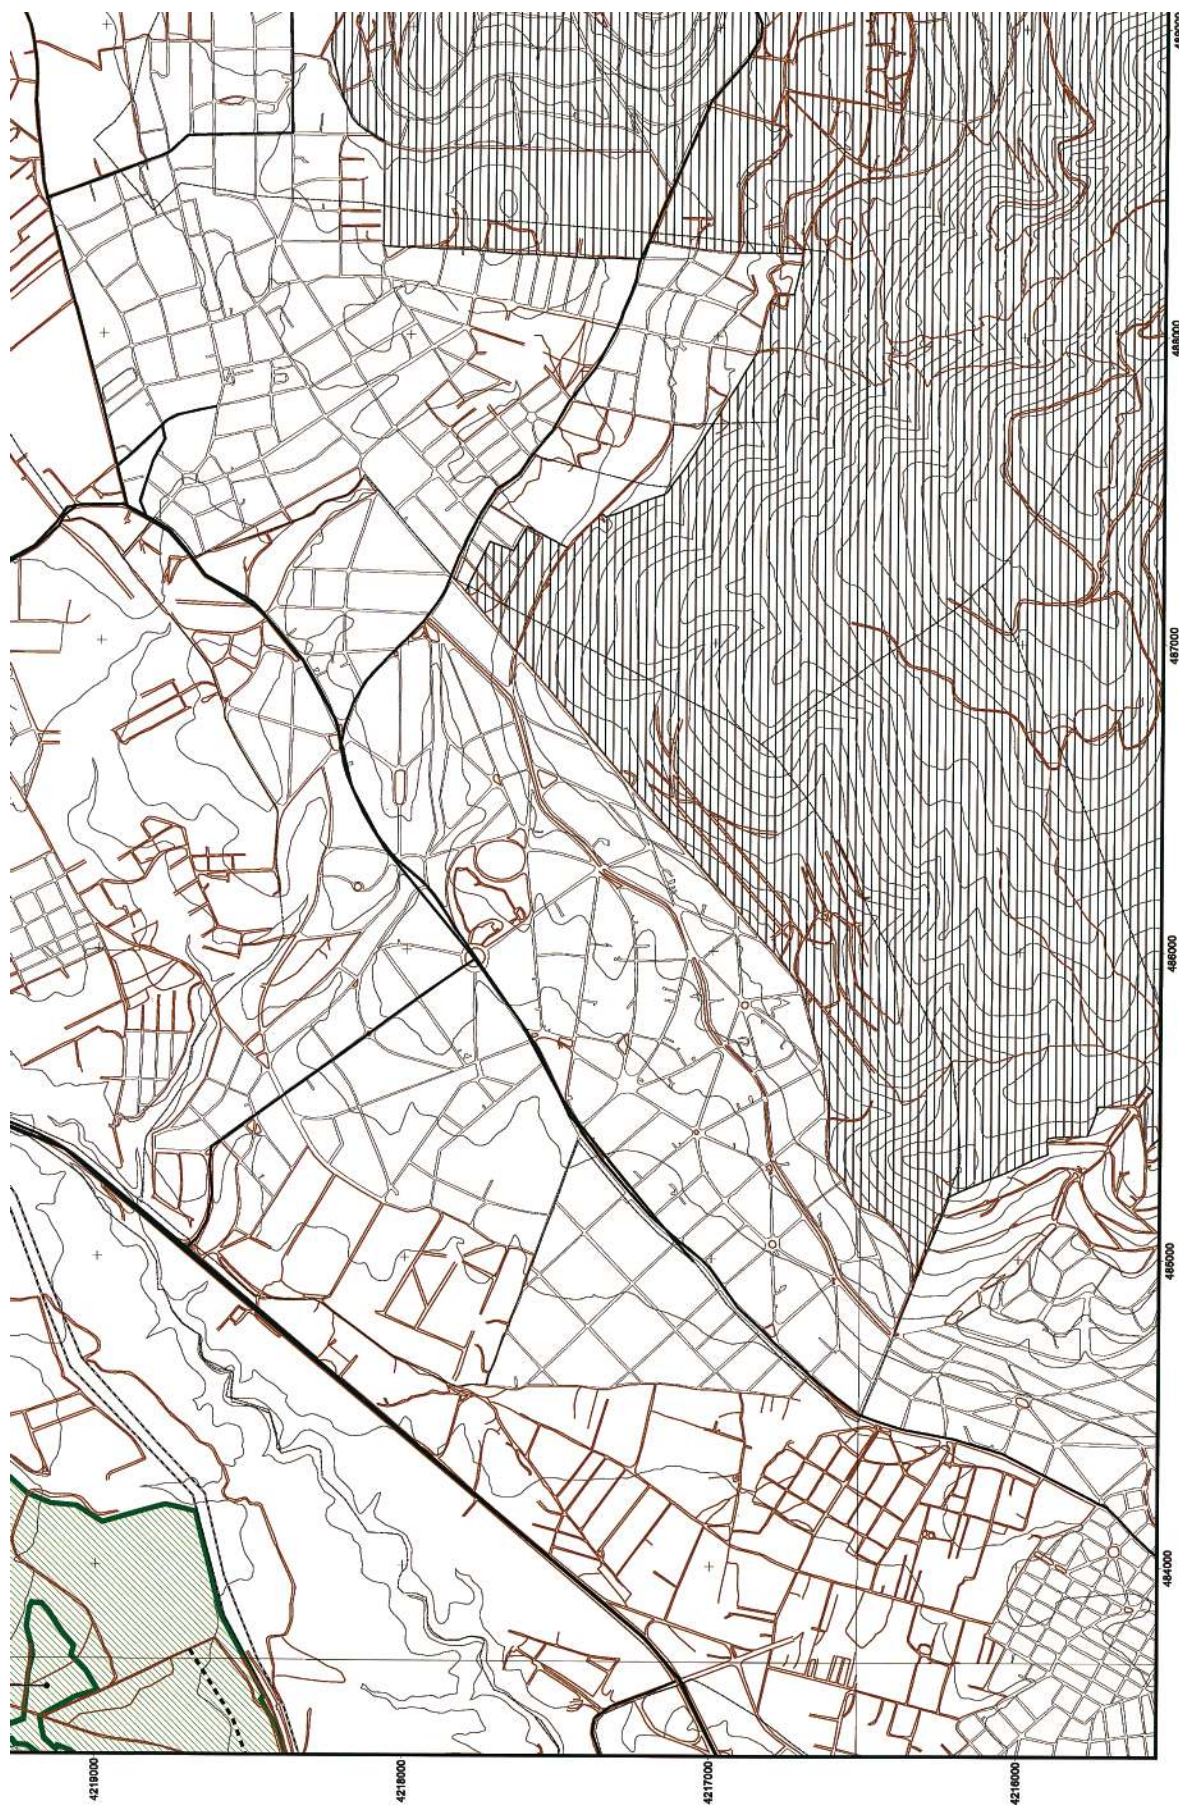

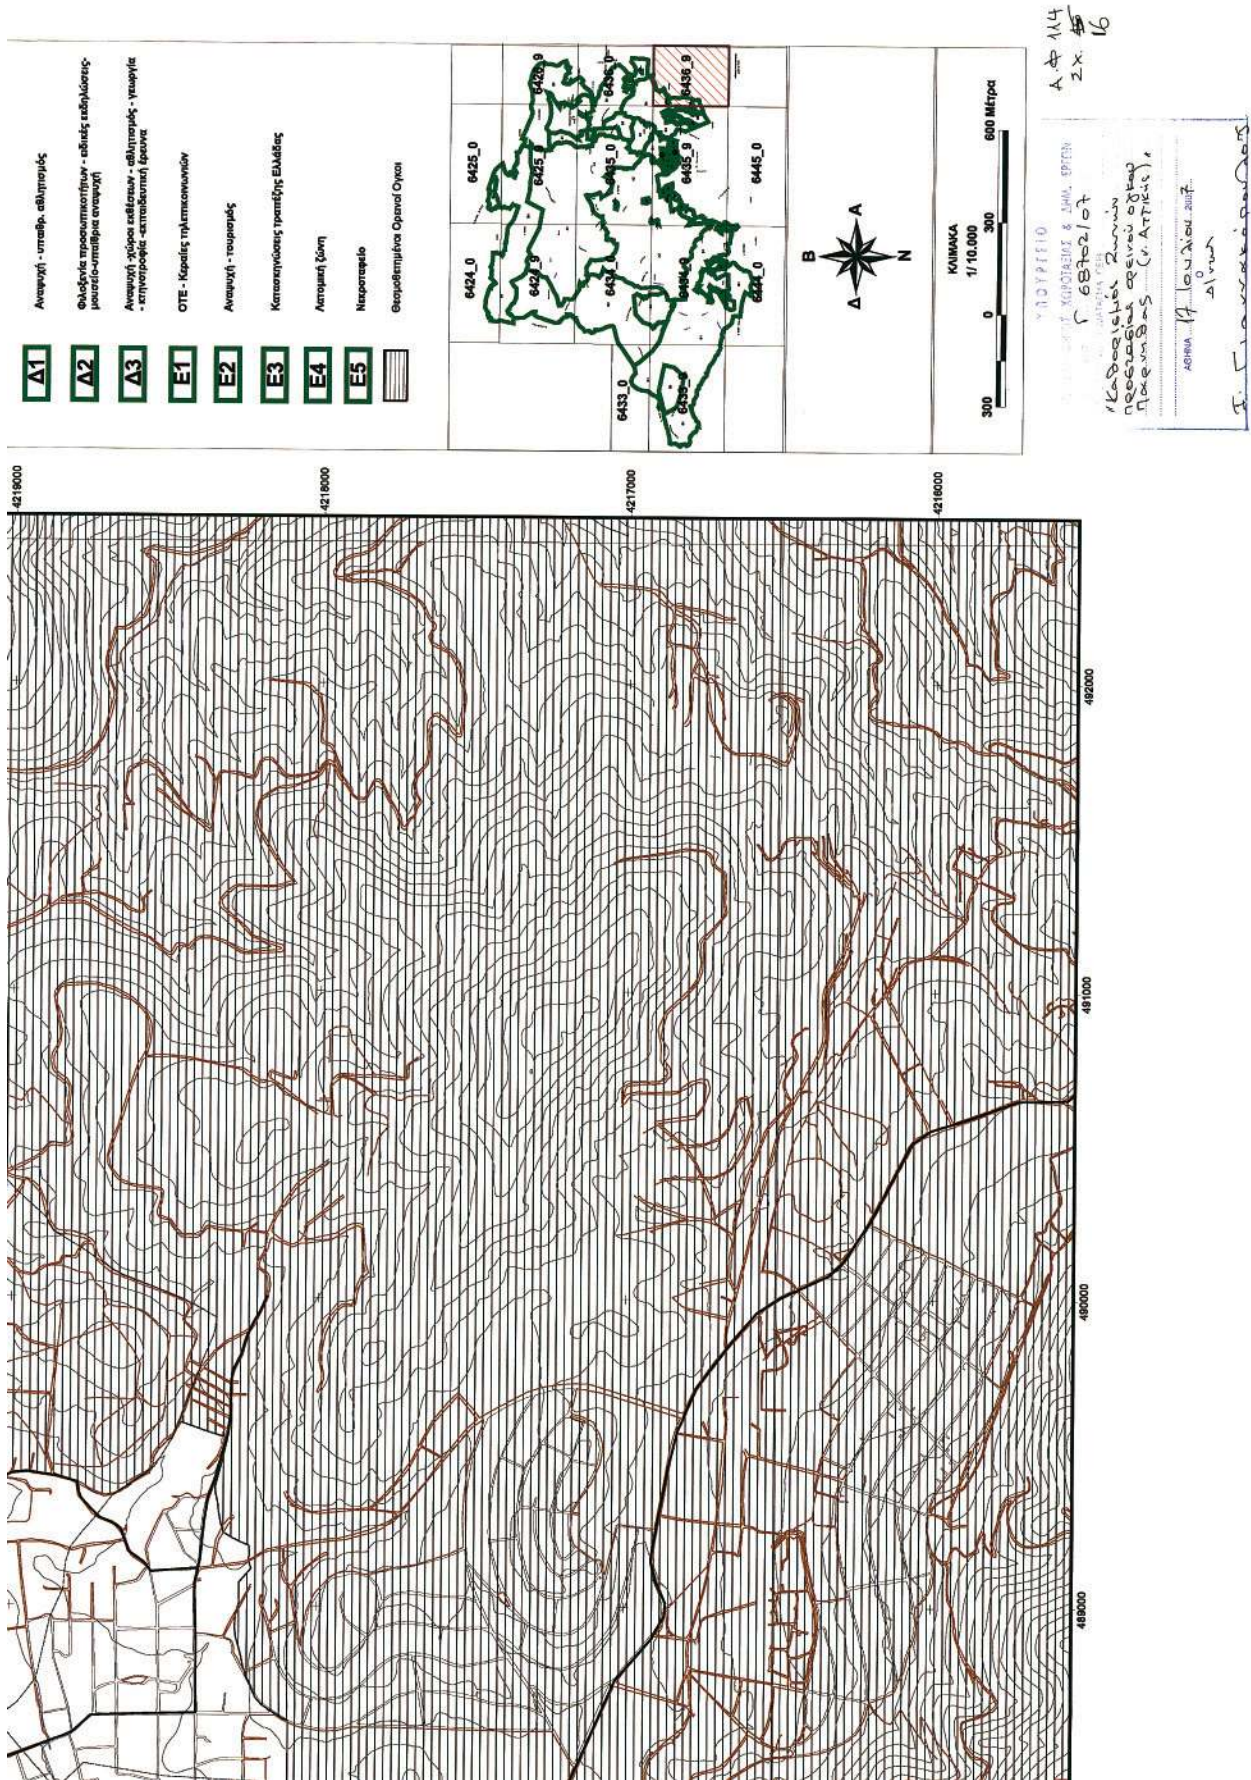

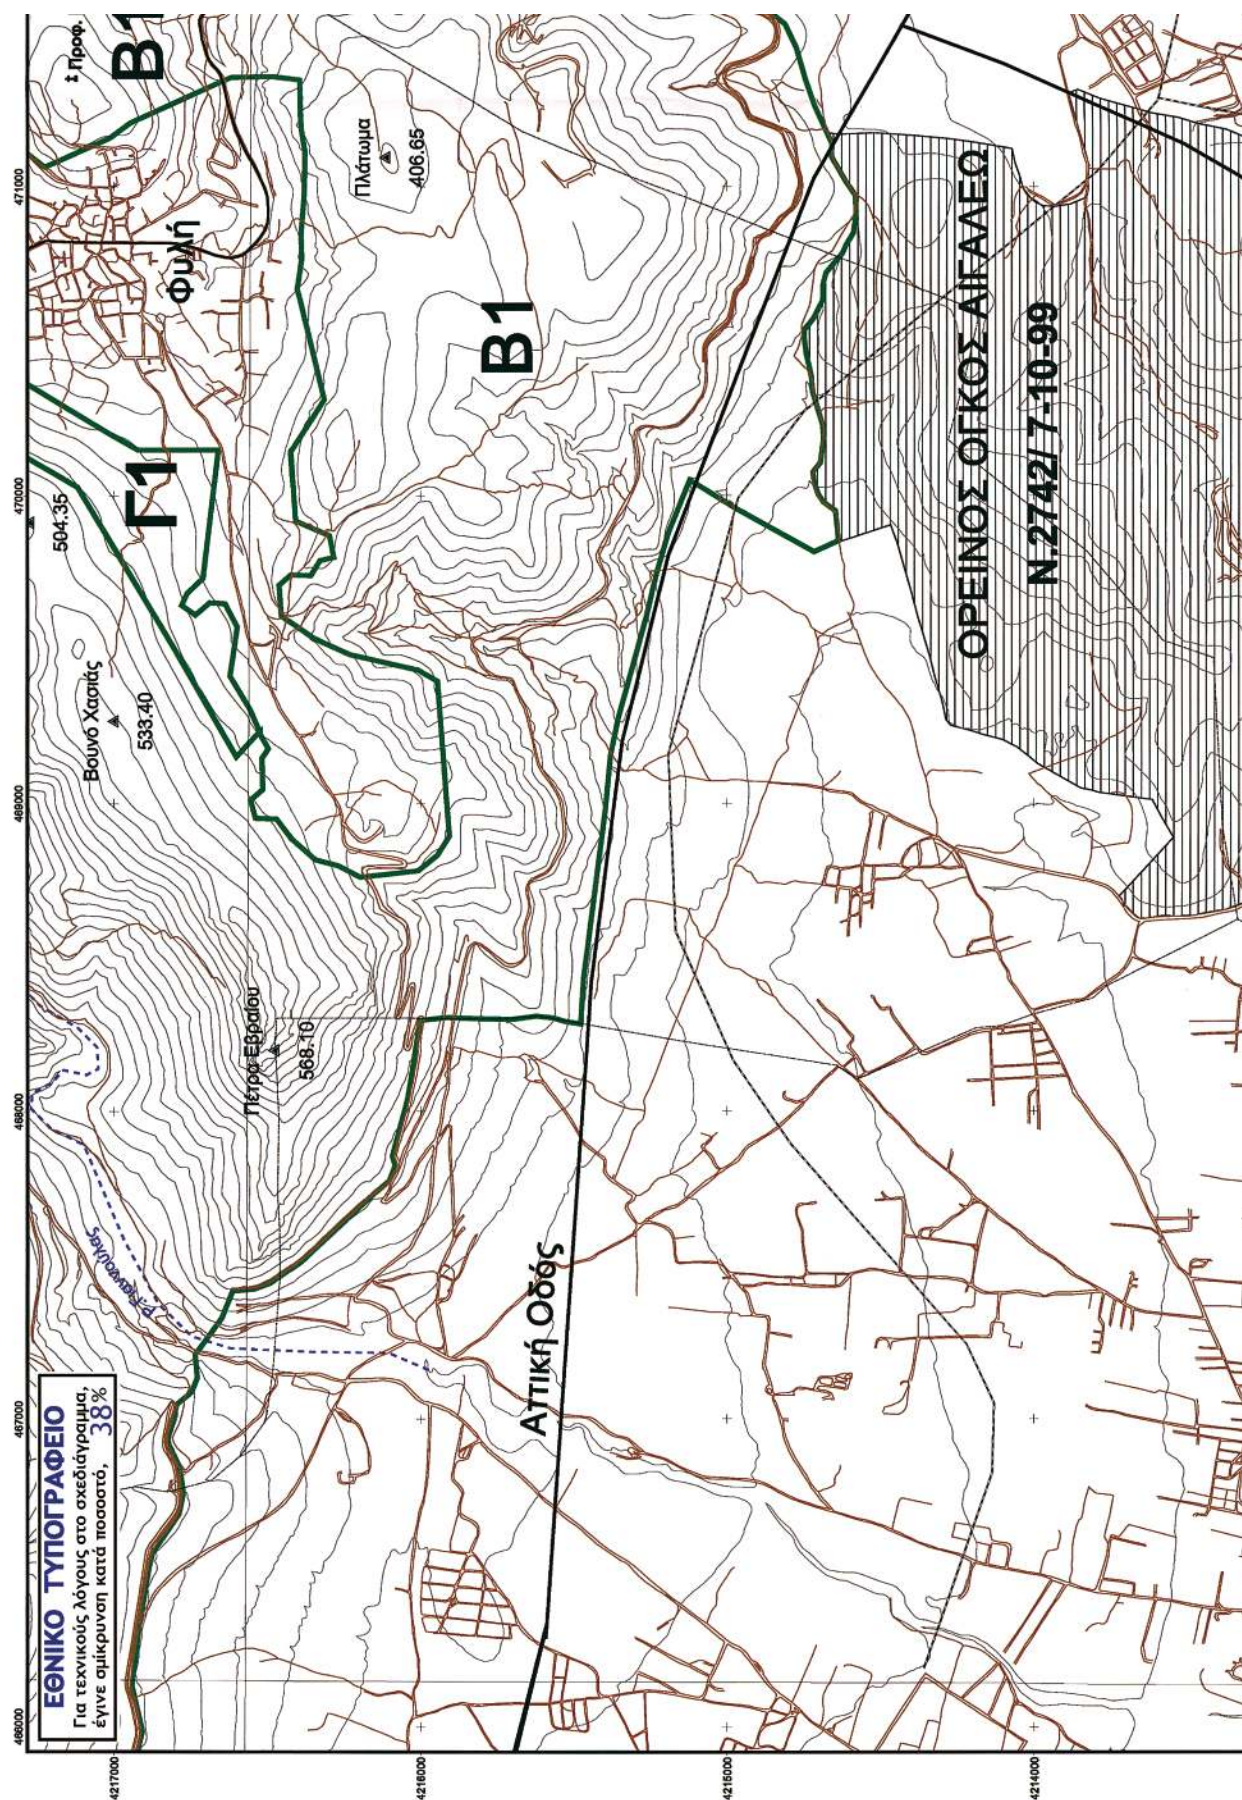

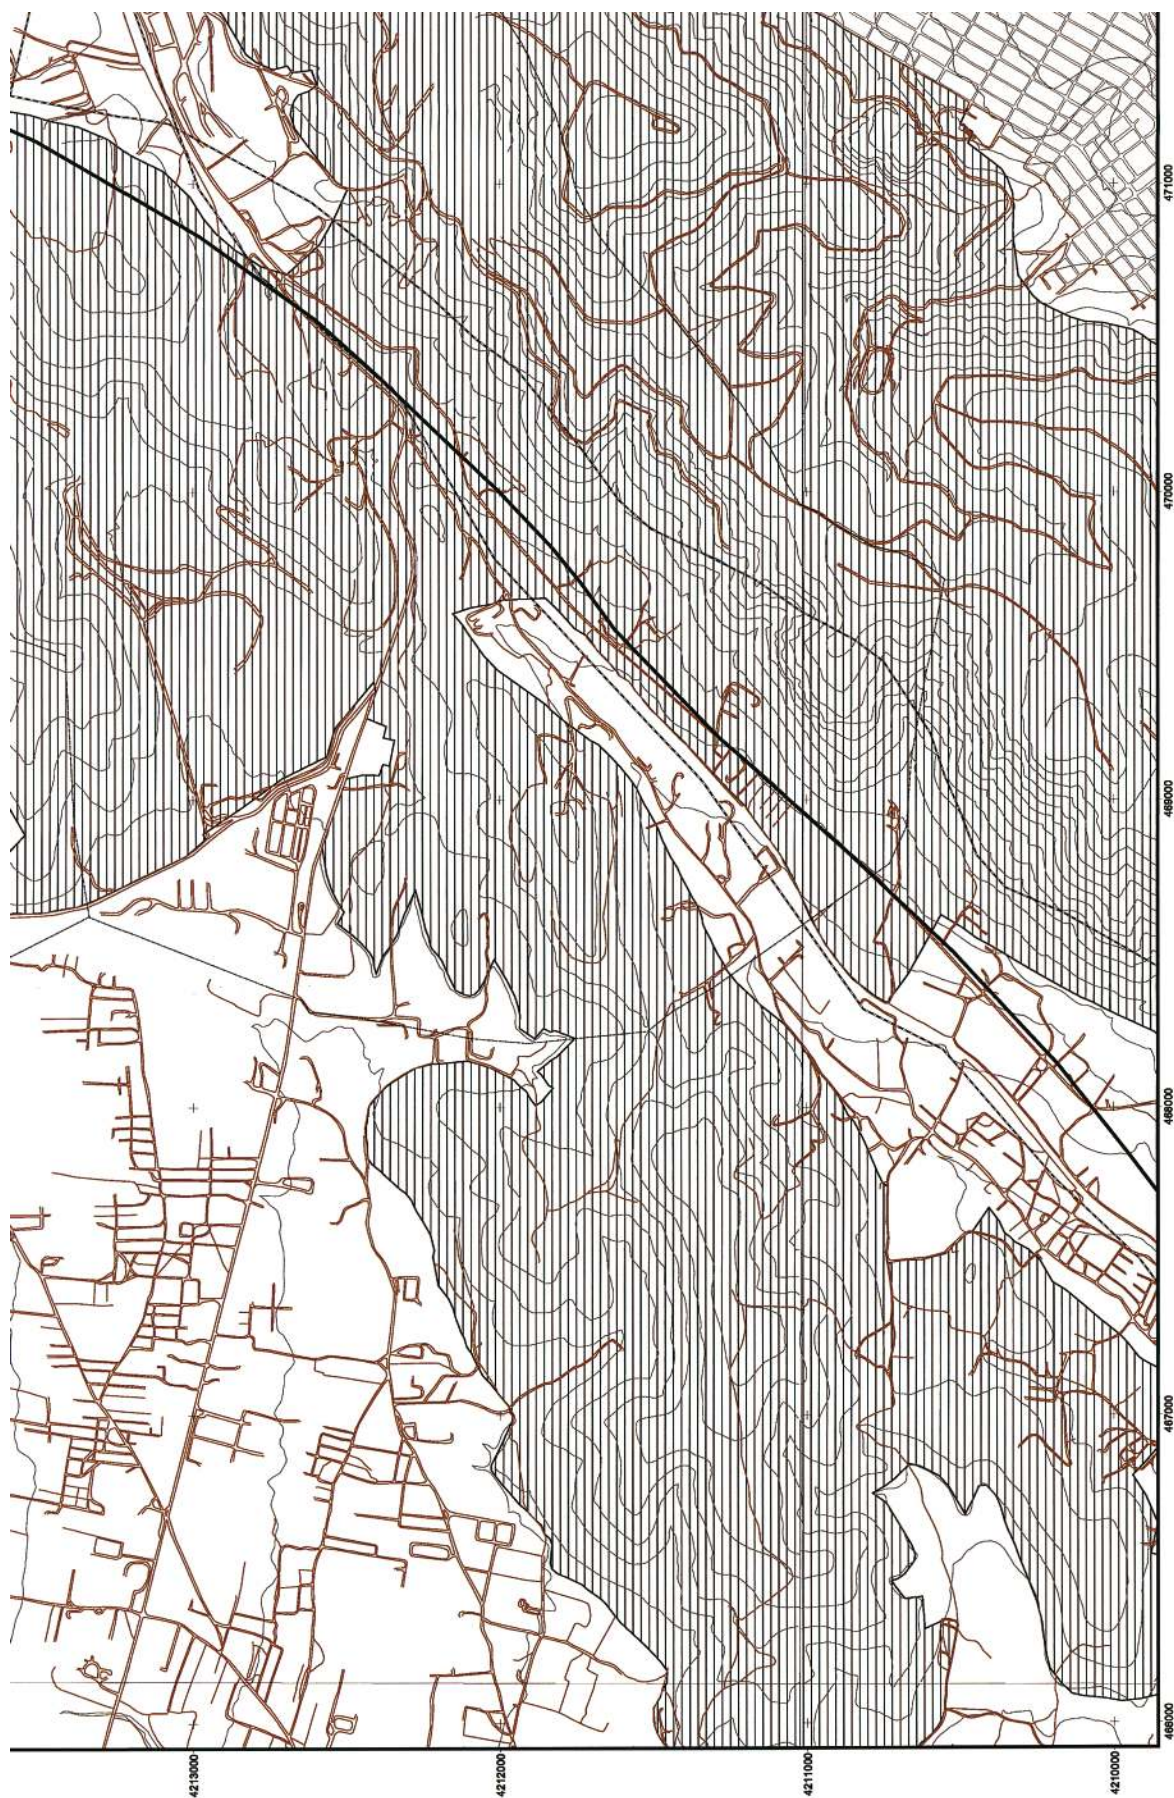

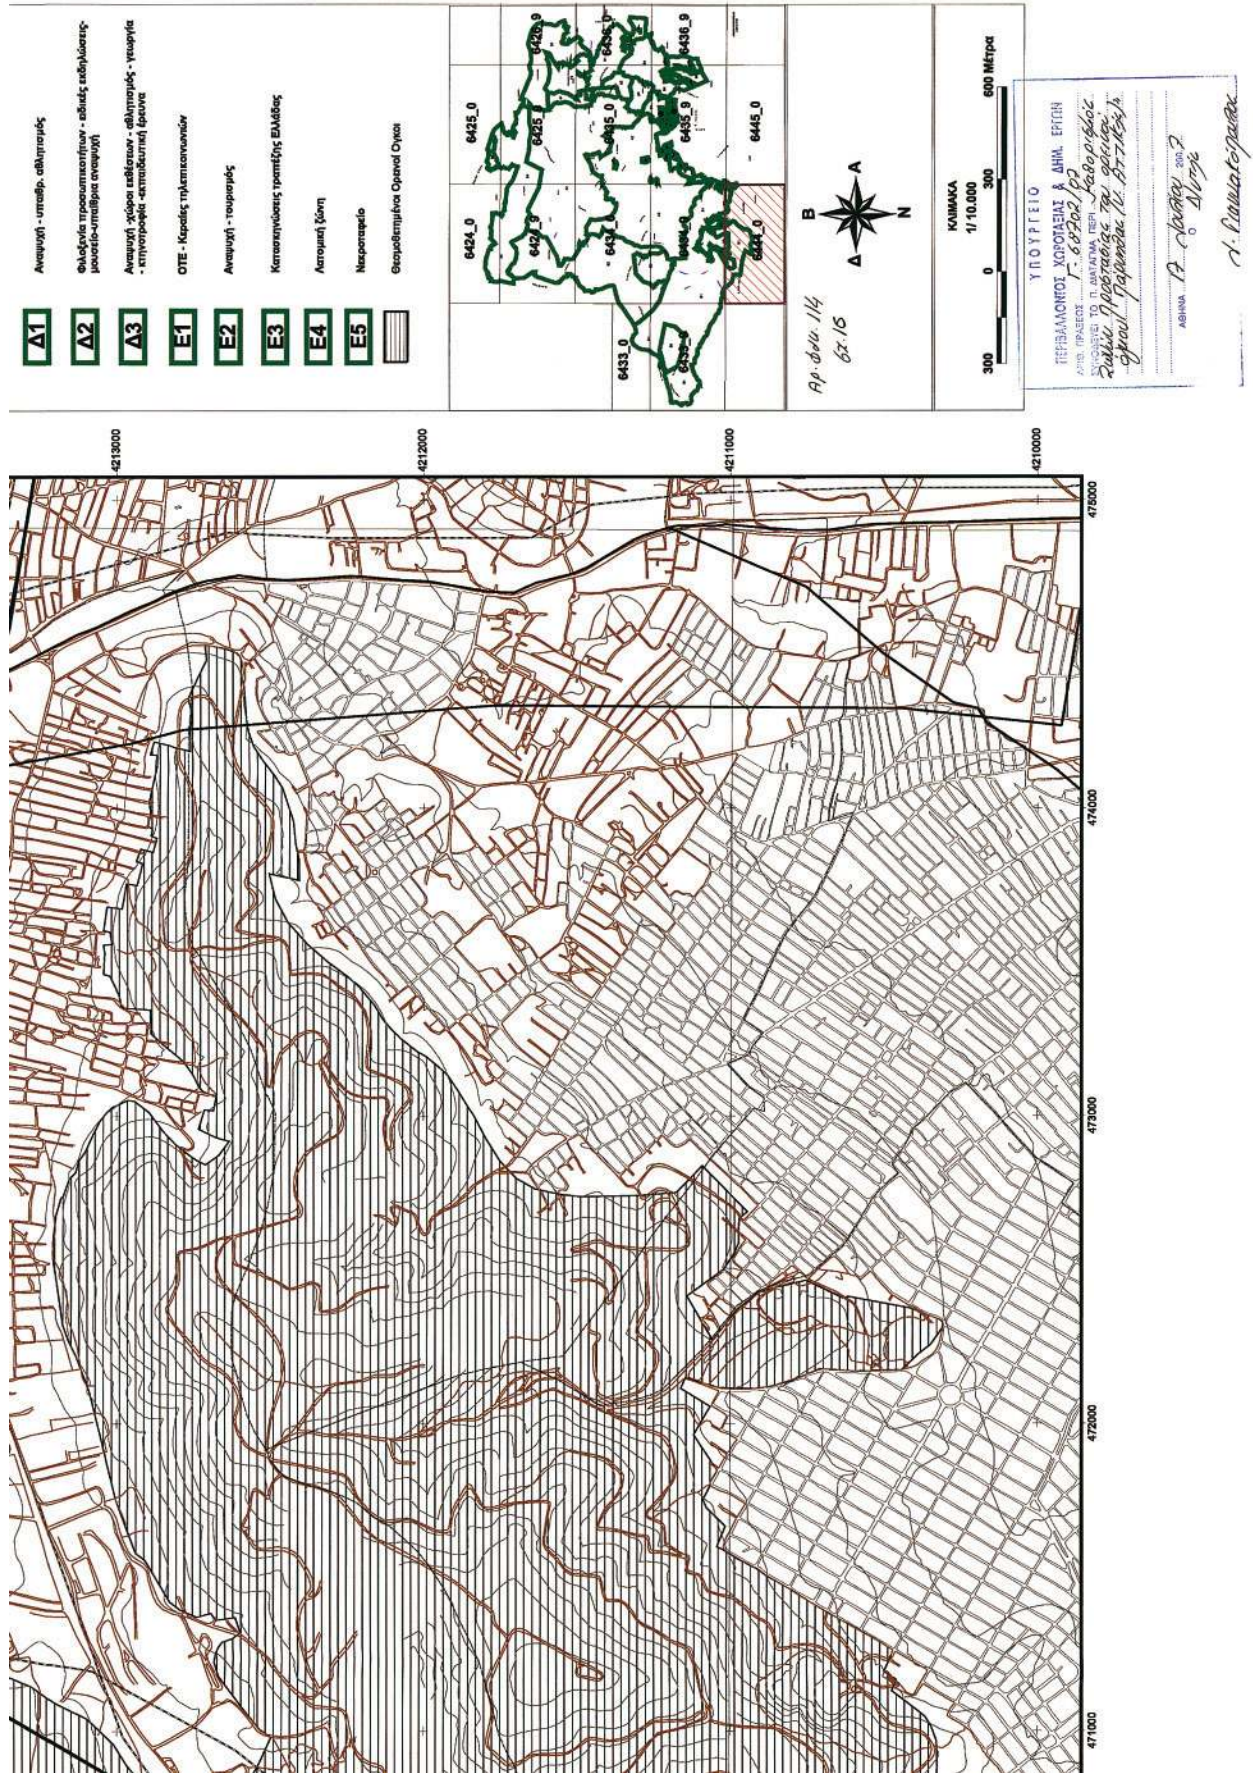

* 0 4 0 0 3 3 6 2 4 0 7 0 7 0 0 6 8 *

