

ΕΦΗΜΕΡΙΣ ΤΗΣ ΚΥΒΕΡΝΗΣΕΩΣ

ΤΗΣ ΕΛΛΗΝΙΚΗΣ ΔΗΜΟΚΡΑΤΙΑΣ

ΤΕΥΧΟΣ ΤΕΤΑΡΤΟ

Αρ. Φύλλου 371

17 Αυγούστου 2007

ΑΠΟΦΑΣΕΙΣ

Αριθμ. 10802

Καθορισμός οριογραμμών αιγιαλού - παραλίας - παλαιού αιγιαλού στη θέση «Σχίζα-Κάπαρη» εκτός ορισμού της Κοινότητας Ελαφονήσου Νομού Λακωνίας (έμπροσθεν της φερόμενης ιδιοκτησίας κληρονόμων Αρχοντούλα Ψαρρού).

Η ΓΕΝΙΚΗ ΓΡΑΜΜΑΤΕΑΣ
ΠΕΡΙΦΕΡΕΙΑΣ ΠΕΛΟΠΟΝΝΗΣΟΥ

Έχοντας υπόψη:

1. Τις διατάξεις των άρθρων 3, 4 και 5 του ν. 2971/2001 (ΦΕΚ 285/τ.Α'/19.12.2001) «Περί αιγιαλού και παραλίας».
2. Τις διατάξεις του άρθρου 1 του ν.δ. 439/1970 «Περί συμπληρώσεως των διατάξεων περί αιγιαλού».
3. Τις διατάξεις του άρθρου 5 του ν. 3200/1955 «Περί διοικητικής αποκέντρωσης» όπως αυτές τροποποιήθηκαν και ισχύουν σήμερα με τα ν.δ. 532/1970, β.δ. 704/1970, β.δ. 705/1970, β.δ. 192/1972, π.δ. 71/1984, π.δ. 347/1986, ν. 2026/1992 και π.δ. 97/1993.
4. Τις διατάξεις του άρθρου 19 παρ.5 του ν. 2344/1995, του άρθρ. 52 παρ.6 ν. 2218/1994, του άρθρ. 4 παρ.7 του ν. 2240/1994, δυνάμει των οποίων αρμοδιότητες του Υπουργείου Οικονομικών, που είχαν μεταβιβασθεί στους Νομάρχες, ανήκουν στον Περιφ/κό Δ/ντή, σε συνδυασμό με αυτές του άρθρου 14 παρ.2 του ν. 2399/1996, με τις οποίες προβλέπεται η κατάργηση των θέσεων των Περιφ/κών Δ/ντών, οι αρμοδιότητες πλέον του οποίου

περιήλθαν στο Γενικό Γραμματέα της Περιφέρειας και ασκούνται από τον Αναπληρωτή Περιφ/κό Δ/ντή.

5. Τις διατάξεις του τετάρτου εδαφίου της παρ.2 του άρθρ. 1 και της παρ.6 του ίδιου άρθρου του ν. 2503/1997 «Διοίκηση, Οργάνωση, Στελέχωση της Περιφέρειας, Ρύθμιση θεμάτων για την Τοπική Αυτοδιοίκηση και άλλες διατάξεις» (ΦΕΚ 107Α'), σύμφωνα με τις οποίες οι Περιφερειακές Υπηρεσίες του Υπουργείου Οικονομικών, που συγκροτούσαν την Περιφερειακή Διοίκηση του Νομού της Νομαρχίας, δεν υπήχθησαν στην ενιαία οργανική μονάδα της Περιφέρειας, ούτε καταργήθηκαν, αλλά αποτελούν από 1.9.1997, Υπηρεσίες του Υπουργείου Οικονομικών.

6. Το υπ' αριθμ. 28979/31.7.1997 έγγραφο του Υπουργείου Εσωτερικών, Δημόσιας Διοίκησης και Αποκέντρωσης, σύμφωνα με το οποίο οι αρμοδιότητες του Γενικού Γραμματέα της Περιφέρειας σε θέματα Υπηρεσιών του Υπουργείου Οικονομικών, μεταφέρονται από 1.9.1997 στον Υπουργό των Οικονομικών.

7. Την υπ' αριθμ. 14650/Δ10685/17.3.2004 (ΦΕΚ 519Β'/17.3.2004) κοινή απόφαση του Πρωθυπουργού και του Υπουργού Οικονομικών, «περί καθορισμού αρμοδιοτήτων των Υφυπουργών Οικονομίας και Οικονομικών», όπως τροποποιήθηκε με την υπ' αριθμ. 5733/ΔΙΟΕ 179/9.2.2006 (ΦΕΚ 204/13.2.2006 τ.Β') όμοια.

8. Τη διάταξη του άρθρ. 46 παρ.21 του ν. 3220/2004 (ΦΕΚ 15/28.1.2004) «Μέτρα Αναπτυξιακής και Κοινωνικής Πολιτικής - αντικειμενικοποίηση του φορολογικού ελέγχου και άλλες διατάξεις».

9. Την υπ' αριθμ. 1030067/796/A0006/7.4.2004 Εγκύκλιο του Υπουργείου Οικονομίας και Οικονομικών Δ/ση Οργάνωσης.

10. Την από 28.4.2006 έκθεση της Επιτροπής καθορισμού οριογραμμών αιγιαλού-παραλίας στη θέση «Σχίζα-Κάπαρη» εκτός οικισμού της Κοινότητας Ελαφονήσου του Ν. Λακωνίας (έμπροσθεν φερόμενης ιδιοκτησίας κληρονόμων Αρχοντούλας Ψαρρού) και το από Οκτωβρίου 2004 τοπογραφικό διάγραμμα του Πολ/κού Μηχ/κού Σπύρου Β. Παπατζιμόπουλου σε κλίμακα 1:500 το οποίο έχει θεωρηθεί στις 28.4.2006 από την Τοπ/φο Μηχανικό της Κτηματικής Υπηρεσίας Ν. Λακωνίας Περδικογιάννη Ευφροσύνη.

11. Το υπ' αριθμ. 544.5/532/05 αρ.σχ. 15655/25.4.2005 έγγραφο του Γενικού Επιτελείου Ναυτικού, αποφασίζουμε:

Επικυρώνουμε την από 28.4.2006 έκθεση της Επιτροπής καθορισμού των οριογραμμών αιγιαλού-παραλίας στη θέση «Σχίζα-Κάπαρη» εκτός οικισμού της Κοινότητας Ελαφονήσου του Ν. Λακωνίας (έμπροσθεν φερόμενης ιδιοκτησίας κληρονόμων Αρχοντούλας Ψαρρού) και το από Οκτώβριο 2004 τοπογραφικό διάγραμμα του Πολ/κού Μηχ/κού Σπύρου Β. Παπατζιμόπουλου σε κλίμακα 1:500 το οποίο έχει θεωρηθεί στις 28.4.2006 από την Τοπ/φο Μηχανικό της Κτηματικής Υπηρεσίας Ν. Λακωνίας Περδικογιάννη Ευφροσύνη.

Στο παραπάνω διάγραμμα καθορίστηκε η οριογραμμή του αιγιαλού με κόκκινη πολυγωνική γραμμή με στοιχεία 1-2=K2-3=K3-4-5-6-7-K12 (καθορισμένη κορυφή αιγιαλού ΦΕΚ 590/Δ'/16.10.1981).

Καθορίστηκε η οριογραμμή της παραλίας με κίτρινη πολυγωνική γραμμή με στοιχεία 1'-2'-3'-4'-5'-6'-7'-K12' της οποίας οι κορυφές εξασφαλίζονται με παράλληλη μετατόπιση της κόκκινης γραμμής του αιγιαλού κατά δέκα (10) μέτρα.

Στη ζώνη της παραλίας δεν υπάρχουν κτίσματα.

Η απόφαση αυτή να δημοσιευθεί μαζί με την έκθεση της Επιτροπής και το τοπογραφικό διάγραμμα στην Εφημερίδα της Κυβερνήσεως.

Τρίπολη, 9 Ιουλίου 2007

Η Γενική Γραμματέας Περιφέρειας
ΑΓΓΕΛΑ ΑΒΟΥΡΗ

ΕΚΘΕΣΗ ΕΠΙΤΡΟΠΗΣ

Καθορισμός οριογραμμών αιγιαλού - παραλίας του ν. 2971/2001 στη θέση «ΣΧΙΖΑ-ΚΑΠΑΡΗ» της Κοινότητας Ελαφονήσου του Ν. Λακωνίας (έμπροσθεν φερόμενης ιδιοκτησίας κληρ. Αρχοντούλας Ιωάν. Ψαρρού).

Οι κάτωθι υπογεγραμμένοι:

1. Βλαχάκος Κων/νος, Προϊστάμενος της Κτηματικής Υπηρεσίας.
2. Περδικογιάννη Ευφροσύνη, Τοπ/φος Μηχ/κός, υπάλληλος της Κτηματικής Υπηρεσίας.
3. Βατίστας Δημήτρος, Υπολιμενάρχης Υ/Χ Νεάπολης.

4. Λιακάκος Δημήτρος, Πολ/κός Μηχ/κός, Προϊστάμενος του τμήμ. Χωρ/ξίας και Περ/ντος της Νομαρχιακής Αυτ/σης Λακωνίας.

5. Αθανασούλης Ιωάννης, Πολ/κός Μηχ/κός, της Δ/σης ΠΕΧΩ Περφέρειας Πελ/σου,

αποτελούντες την επιτροπή καθορισμού των ορίων αιγιαλού δυνάμει του άρθρ. 3 παρ. 1 του ν. 2971/2001 όπως έχουν οριστεί με την υπ' αριθμ. 14755/18.10.2004 απόφαση της Γενικής Γραμματέως Περφέρειας Πελ/σου.

Έχοντας υπόψη:

1. Την από 4.10.2004 αίτηση του Ιωάννη Χαραλ. Λιάρου για λογαριασμό των κληρονόμων Αρχοντούλας Ιωάν. Ψαρρού.

2. Το από Οκτώβριο 2004 τοπογραφικό διάγραμμα του Πολ/κού Μηχ/κού Σπυρ. Παπατζιμόπουλου σε κλίμακα 1:500, όπως συμπληρώθηκε και θεωρήθηκε στις 28.4.2006 από την Τοπ/φο Μηχ/κό της Κτηματικής Υπηρεσίας Λακωνίας Περδικογιάννη Ευφροσύνη.

3. Τις διατάξεις του ν. 2971/2001 και τη σχετική δικαστική και διοικητική Νομολογία.

4. Τα στοιχεία καθορισμού αιγιαλού και παραλίας που προβλέπονται από το άρθρ. 9 του ν. 2971/2001 και ειδικότερα:

α. Τη γεωμορφολογία του εδάφους για την οποία αναλυτικά αναφέρεται ότι:

1) Η μορφολογία της ακτής συνίσταται από:

Χαλαρά ιζήματα (άμμος) που έχουν προκύψει από την εναπόθεση φερτών υλών θαλάσσης.

2) Της ακτής συνεχονται εκτάσεις:

i) Πεδινές

ii) Με έδαφος γαιώδες και αμμώδες

iii) Εκτός οικισμού

iv) Αδόμητες

v) Με χρήση γεωργική.

3) Το φυσικό όρο βλάστησης συνίσταται από:

Δενδρώδη φυσική βλάστηση (κέδροι).

β. Το γεγονός ότι στην περοχή δεν εντοπίστηκαν παράκτιοι φυσικοί πόροι.

γ. Τα πορίσματα από την εκτίμηση των μετεωρολογικών στοιχείων της περιοχής, ήτοι το γεγονός ότι η περιοχή προσβάλλεται από ισχυρούς ανέμους εντάσεως 5-7B και συχνά 8 και 9B κυρίως από Β, ΒΔ διευθύνσεις.

δ. Τη μορφολογία του πυθμένα ο οποίος συνίσταται από αμμώδη σύσταση και ήπιες κλίσεις με μικρά βάθη κοντά στην ακτή πράγμα που συνεπάγεται τη θραύση του κύματος και την εκτόνωση της ενέργειάς του σε μεγάλη απόσταση από την ακτογραμμή και συνεπώς μικρή επίδραση στην ακτή.

ε. Τον τομέα ανάπτυξης κυματισμού σε σχέση με το μέτωπο της ακτής, ότι δηλαδή πρόκειται για ακτή με μεγάλο ανάπτυγμα πελάγους.

στ. Την μη ύπαρξη έργων που νομίμως υφίστανται.

ζ. Την μη ύπαρξη εγκεκριμένων χωροταξικών κατευθύνσεων και χρήσεων γης που επηρεάζουν την παράκτια ζώνη.

η. Την μη ύπαρξη δημόσιου κτήματος σε άμεση γεινίαση με τη ζώνη επανακαθορισμού.

θ. Το ότι δεν υφίσταται Κτηματολόγιο.

ι. Τη μη ύπαρξη ευπαθών οικοσυστημάτων και την ύπαρξη προστατευόμενων περιοχών (αρχαιολογικών).

4) Το υπ' αριθμ. 544.5/532/05/αρ.σχ. 15655/25.4.2005 έγγραφο ΓΕΝ, αποφασίζει:

Καθορίζει την οριογραμμή του αιγιαλού με κόκκινη συνεχή πολυγωνική γραμμή με στοιχεία 1-2-K2-3-K3-4-5-6-7-K12 (καθορισμένη κορυφή αιγιαλού ΦΕΚ 590Δ'/16.10.1981). Καθορίζει την οριογραμμή της παραλίας με κίτρινη συνεχή πολυγωνική γραμμή με στοιχεία 1'-2'-3'-4'-5'-6'-7'-K12' της οποίας οι κορυφές εξασφαλί-

ζονται με παράλληλη μετατόπιση της κόκκινης γραμμής του αιγιαλού κατά δέκα (10) μέτρα.

Στη ζώνη της παραλίας δεν υπάρχουν κτίσματα.

Σπάρτη, 28 Απριλίου 2006

Η Επιτροπή


ΚΩΝΣΤΑΝΤΙΝΟΣ ΒΛΑΧΑΚΟΣ


ΕΥΦΡΟΣΥΝΗ ΠΕΡΔΙΚΟΓΙΑΝΝΗ

ΔΗΜΗΤΡΙΟΣ ΒΑΤΙΣΤΑΣ

ΔΗΜΗΤΡΗΣ ΛΙΑΚΑΚΟΣ

ΙΩΑΝ. ΑΘΑΝΑΣΟΥΛΗΣ

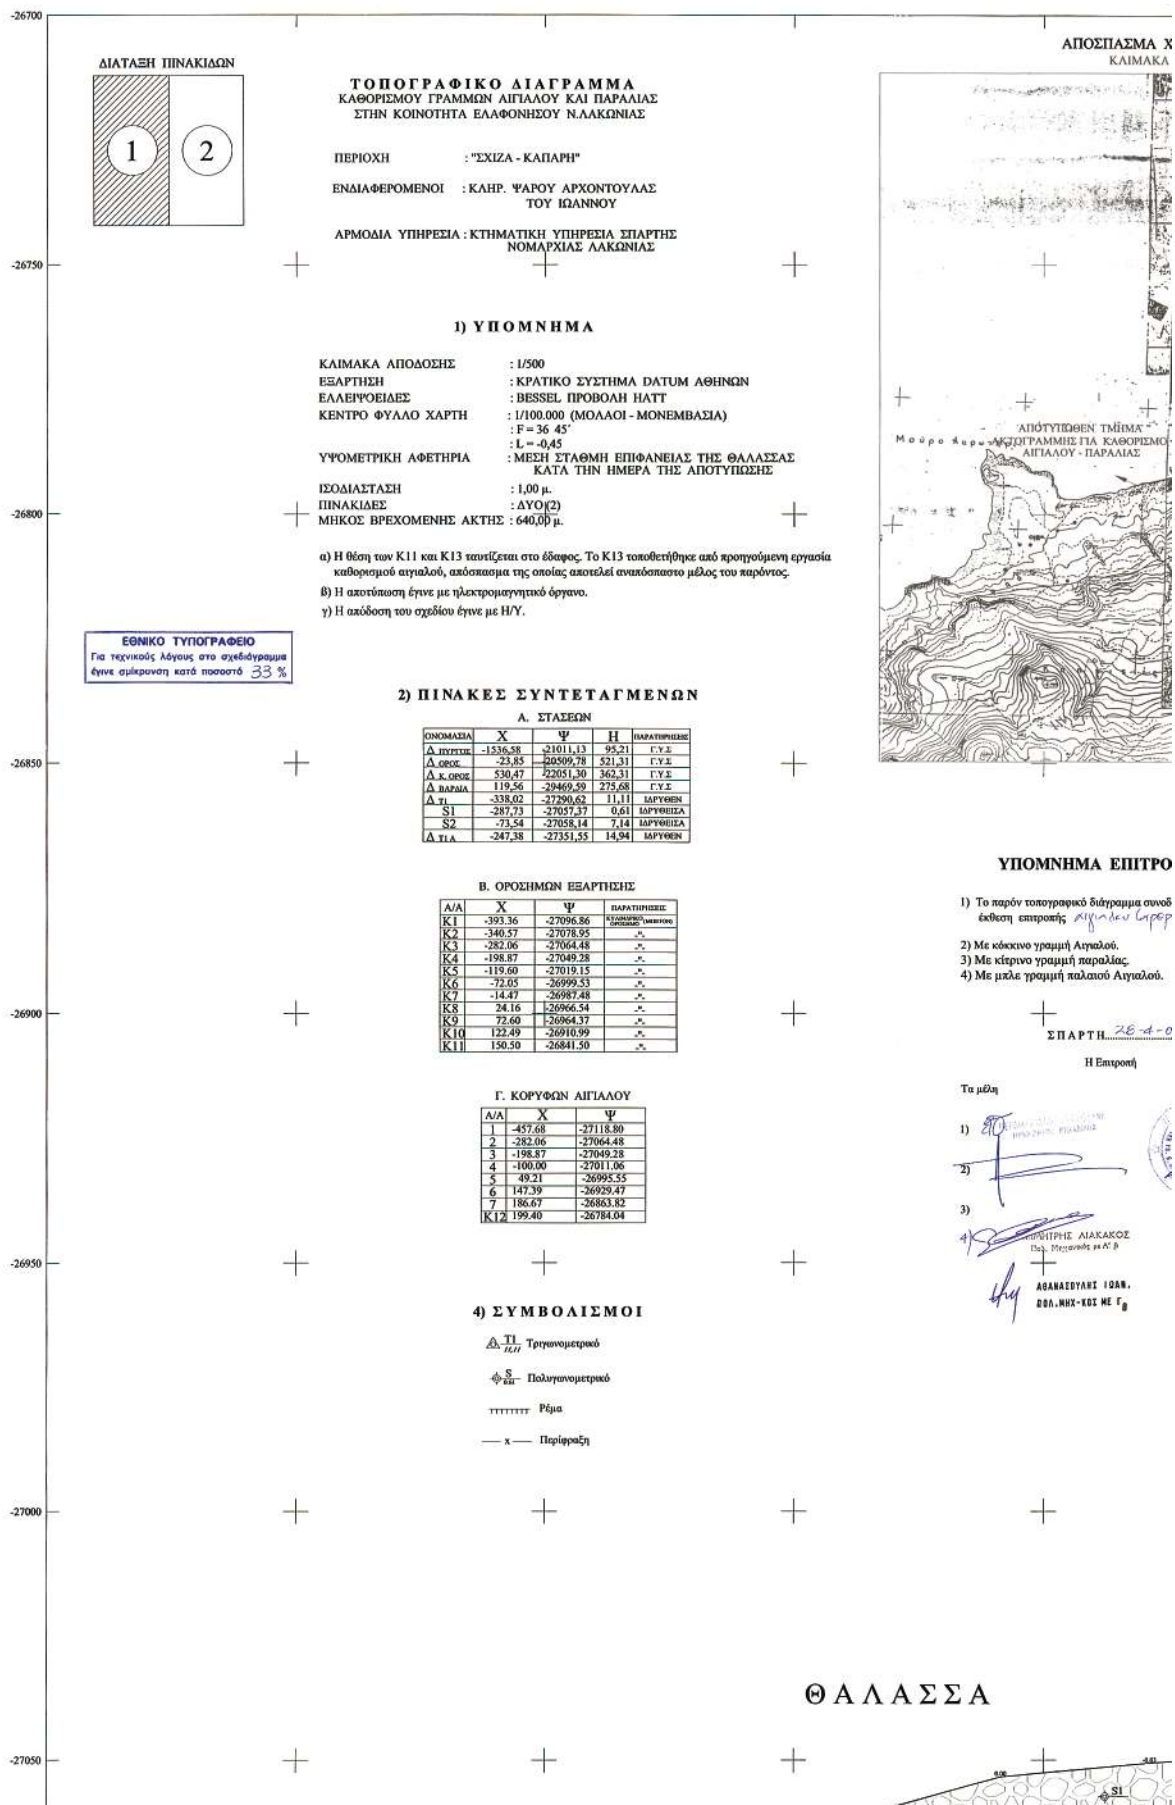

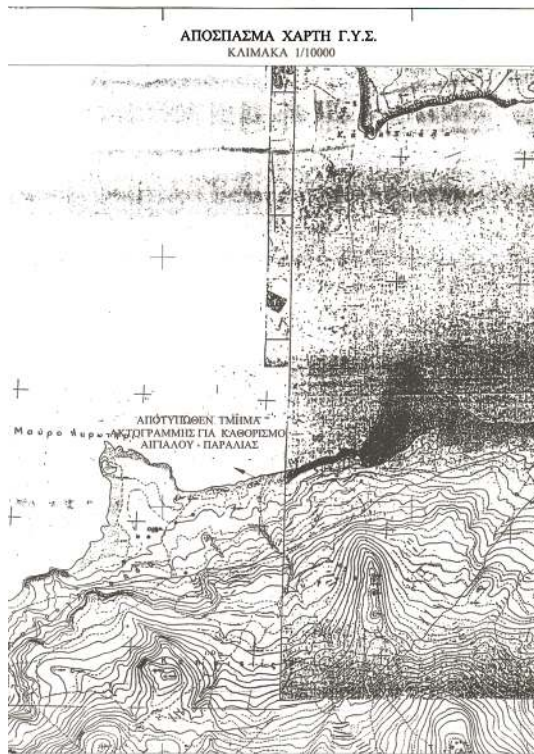

εργοδοτής : ΚΑΗΡ. ΨΑΡΟΥ ΑΡΧΟΝΤΟΥΛΑΣ ΤΟΥ ΙΩΑΝΝΟΥ

εργο : ΑΠΟΤΥΠΩΣΗ ΓΙΑ ΚΑΘΟΡΙΣΜΟ ΑΙΓΑΛΟΥ - ΠΑΡΑΛΙΑΣ

θεση : "ΣΧΙΖΑ - ΚΑΠΑΡΗ" ΑΓΡΟΤΙΚΗΣ ΠΕΡΙΦΕΡΕΙΑΣ
ΚΟΙΝΟΤΗΤΑΣ ΕΛΛΑΦΟΝΗΣΟΥ

μελετητής : ΣΠΥΡΟΣ ΠΑΠΑΤΖΙΜΟΠΟΥΛΟΣ
ΠΟΛΙΤΙΚΟΣ ΜΗΧΑΝΙΚΟΣ
ΔΑΜΟΦΩΝΤΟΣ 8 - ΚΑΛΑΜΑΤΑ
ΤΗΛ.: 27210 62388

θεμα σχεδίου :
ΤΟΠΟΓΡΑΦΙΚΟ ΔΙΑΓΡΑΜΜΑ

αριθμός
σχεδίου

T

κλίμακα : 1:500

χρονος μελετης : ΟΚΤΩΒΡΙΟΣ 2004

υπογραφή - σφραγίδα

ΣΠΥΡΟΣ Β. ΠΑΠΑΤΖΙΜΟΠΟΥΛΟΣ
ΔΕΚ. ΠΟΛΙΤΙΚΟΣ ΜΗΧΑΝΙΚΟΣ
ΠΛΗΡΗΣ ΕΞΕΤΑΣΤΗΣ
ΜΕΛΟΣ Τ.Ε.Ε. ΑΡΙΘ. ΚΑΤΑΡΤΙΣΗΣ 84382
ΔΙΑΓΡΑΜΜΕΣ 8 - ΚΑΛΑΜΑΤΑ
ΔΕΚ. ΟΡΕΣΤΕΙΑΣ - ΚΑΛΑΜΑΤΑΣ

ΥΠΟΜΝΗΜΑ ΕΠΙΤΡΟΠΗΣ

- 1) Το παρόν τοπογραφικό διάγραμμα συνοδεύει την από 28-4-06 έκθεση επιτροπής *Αιγίλιον Γρεβ 3 & 1 Ν. 59791091*
- 2) Με κόκκινο γραμμή Αιγαίου.
- 3) Με κίτρινο γραμμή παραλίας.
- 4) Με μπλε γραμμή παλαιού Αιγαίου.

ΣΠΑΡΤΗ 28-4-06

Η Επιτροπή


Τα μέλη

Ο Πρόεδρος

1) *[Signature]*
2) *[Signature]*
3) *[Signature]*
4) *[Signature]*


ΑΒΑΝΑΣΤΑΣΗΣ ΙΩΑΝ.
ΠΟΛ. ΜΗΧ. ΚΩΣ ΜΕ Γ


ΔΙΑΓΡΑΜΜΑ ΤΡΙΓΩΝΙΣΜΟΥ ΚΑΙΜΑΚΑ 1/50.000

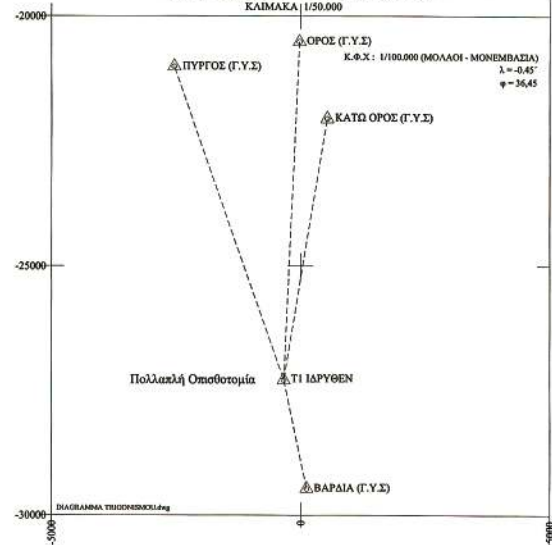



ΘΑΛΑΣΣΑ


ΑΣΣΑ

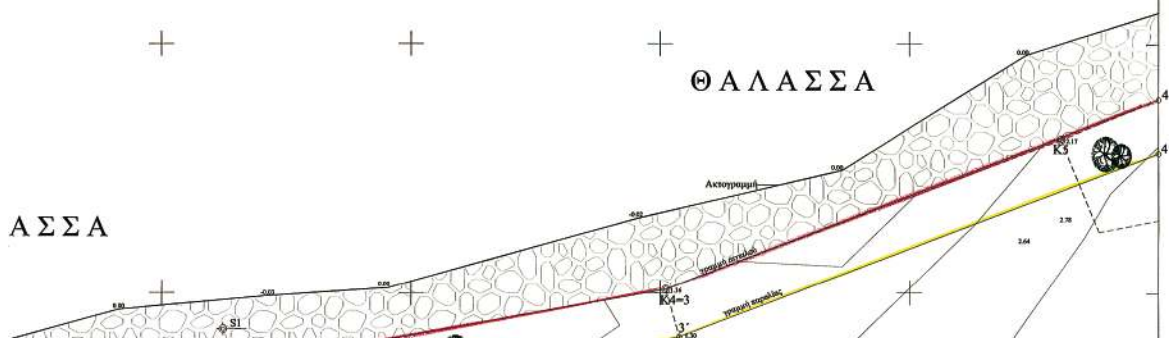

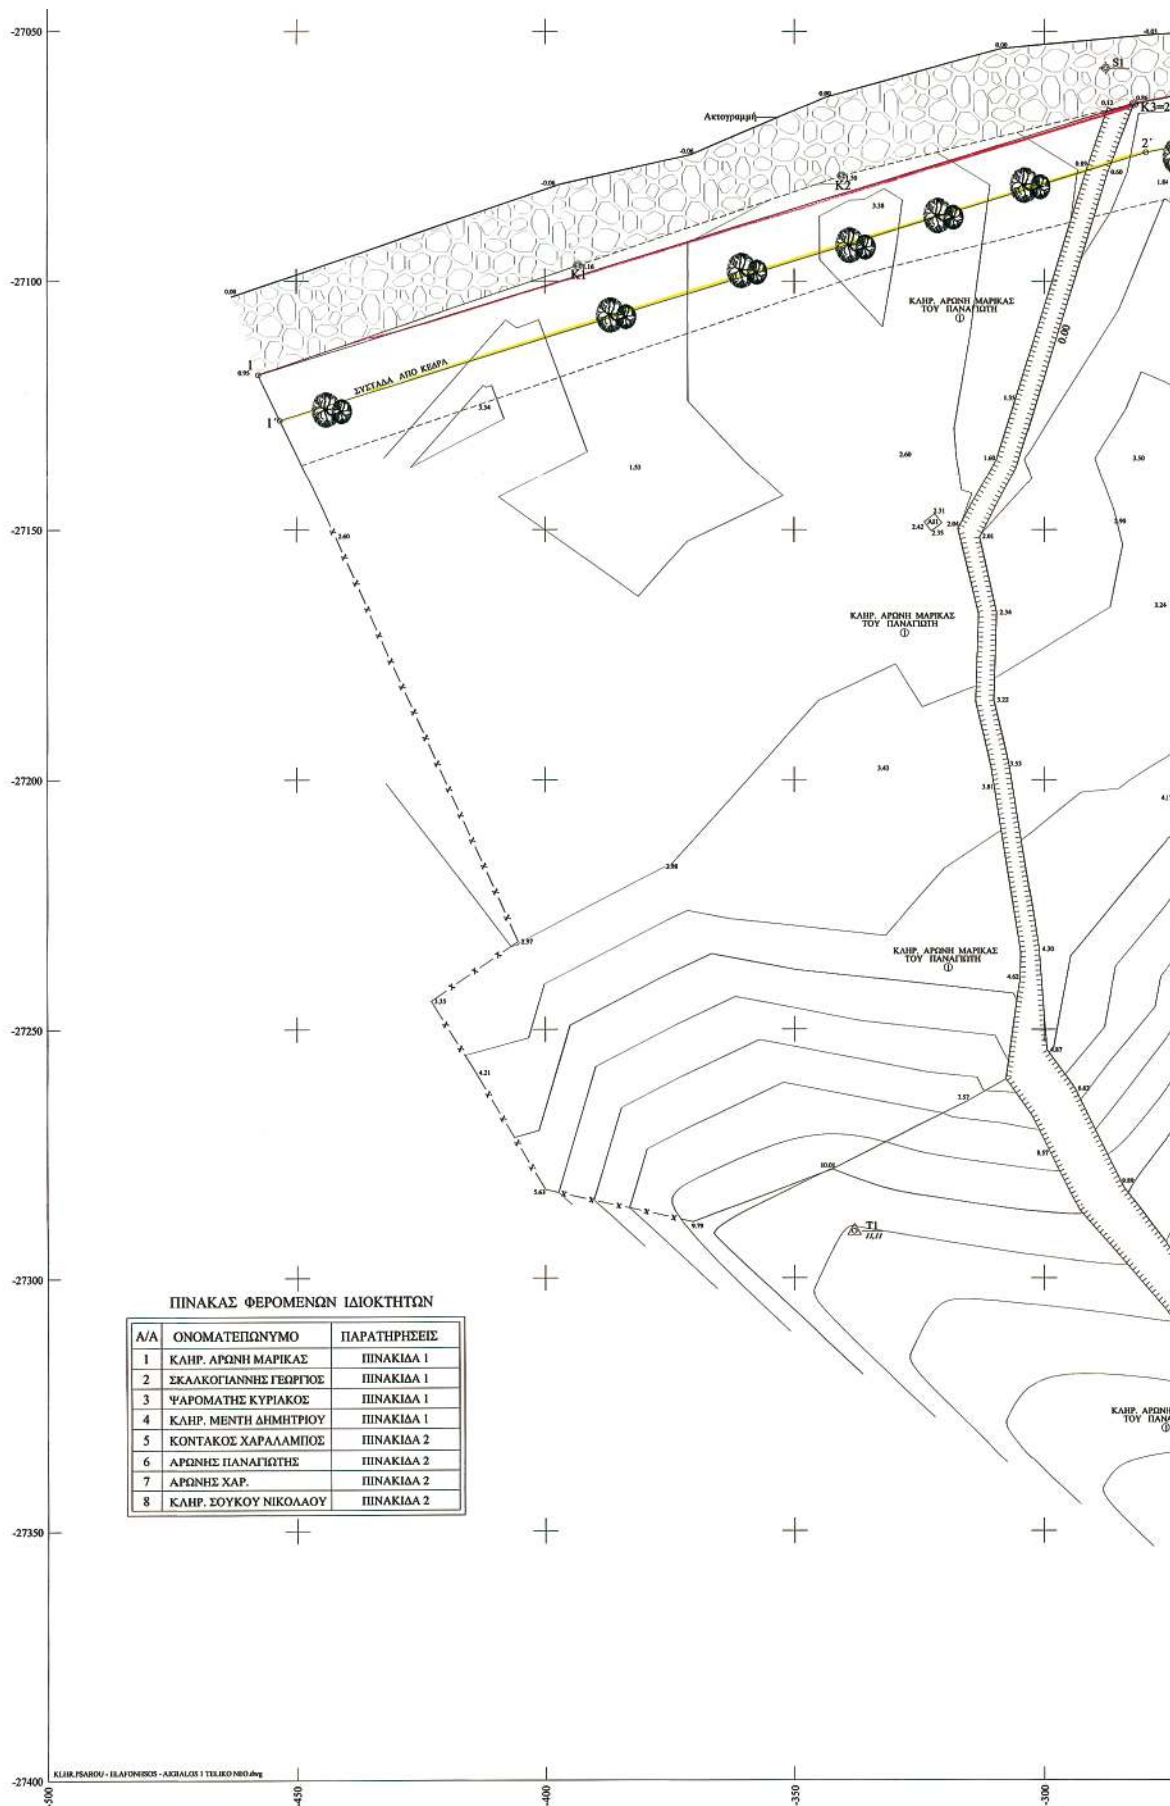

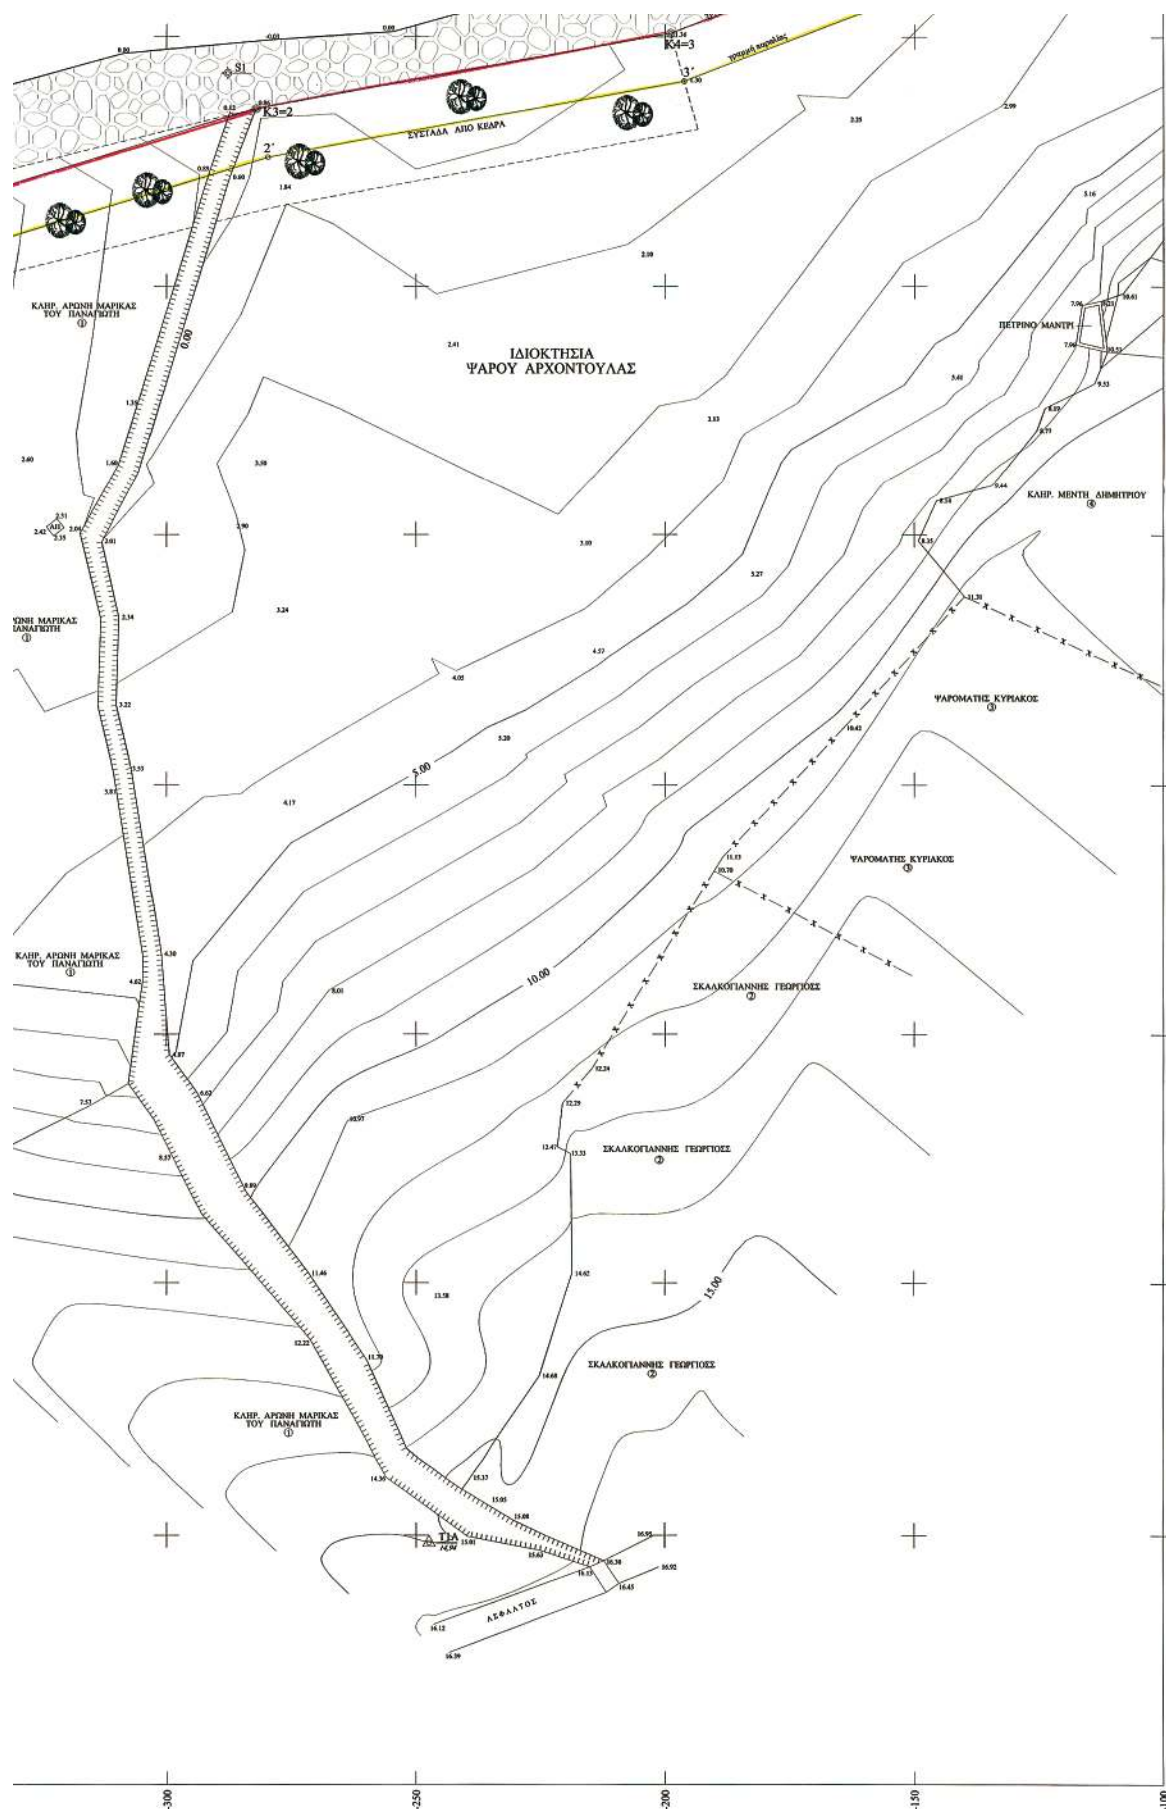

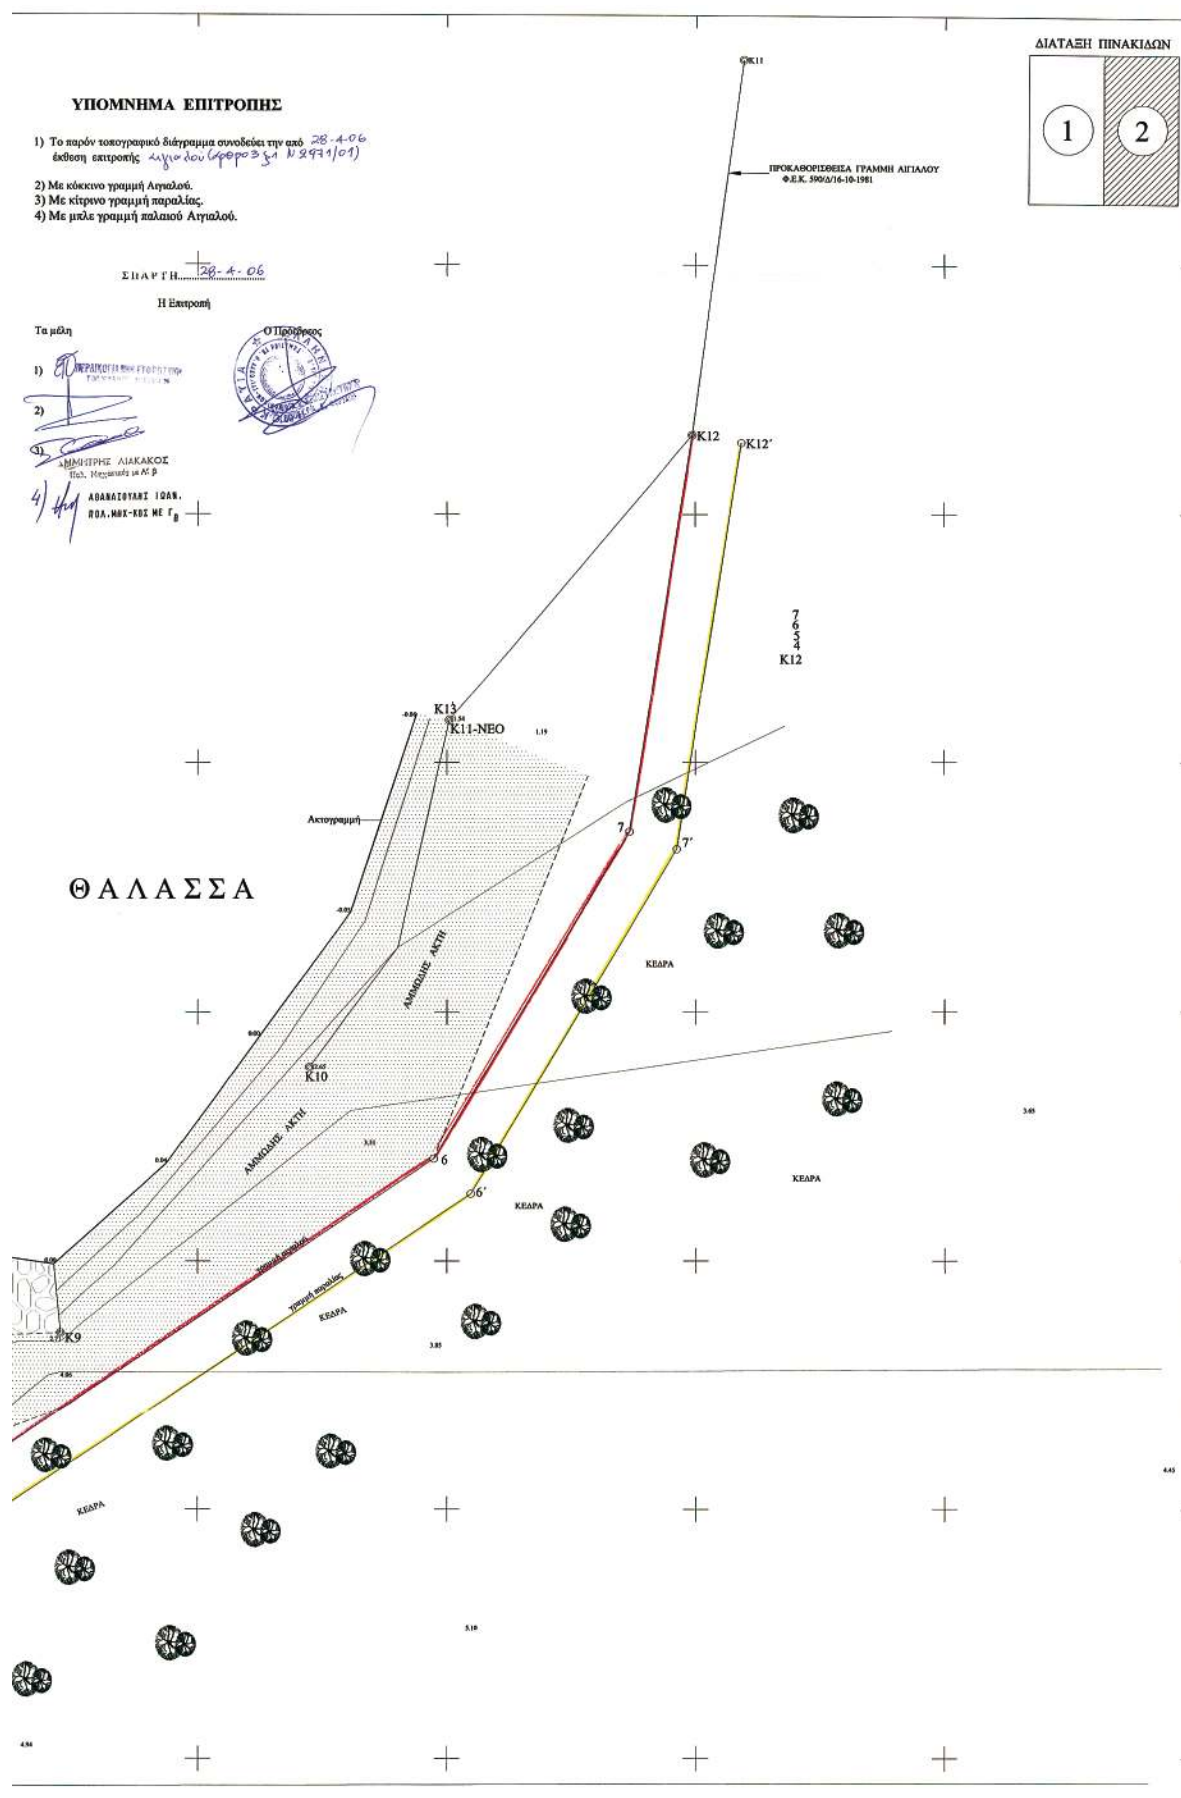

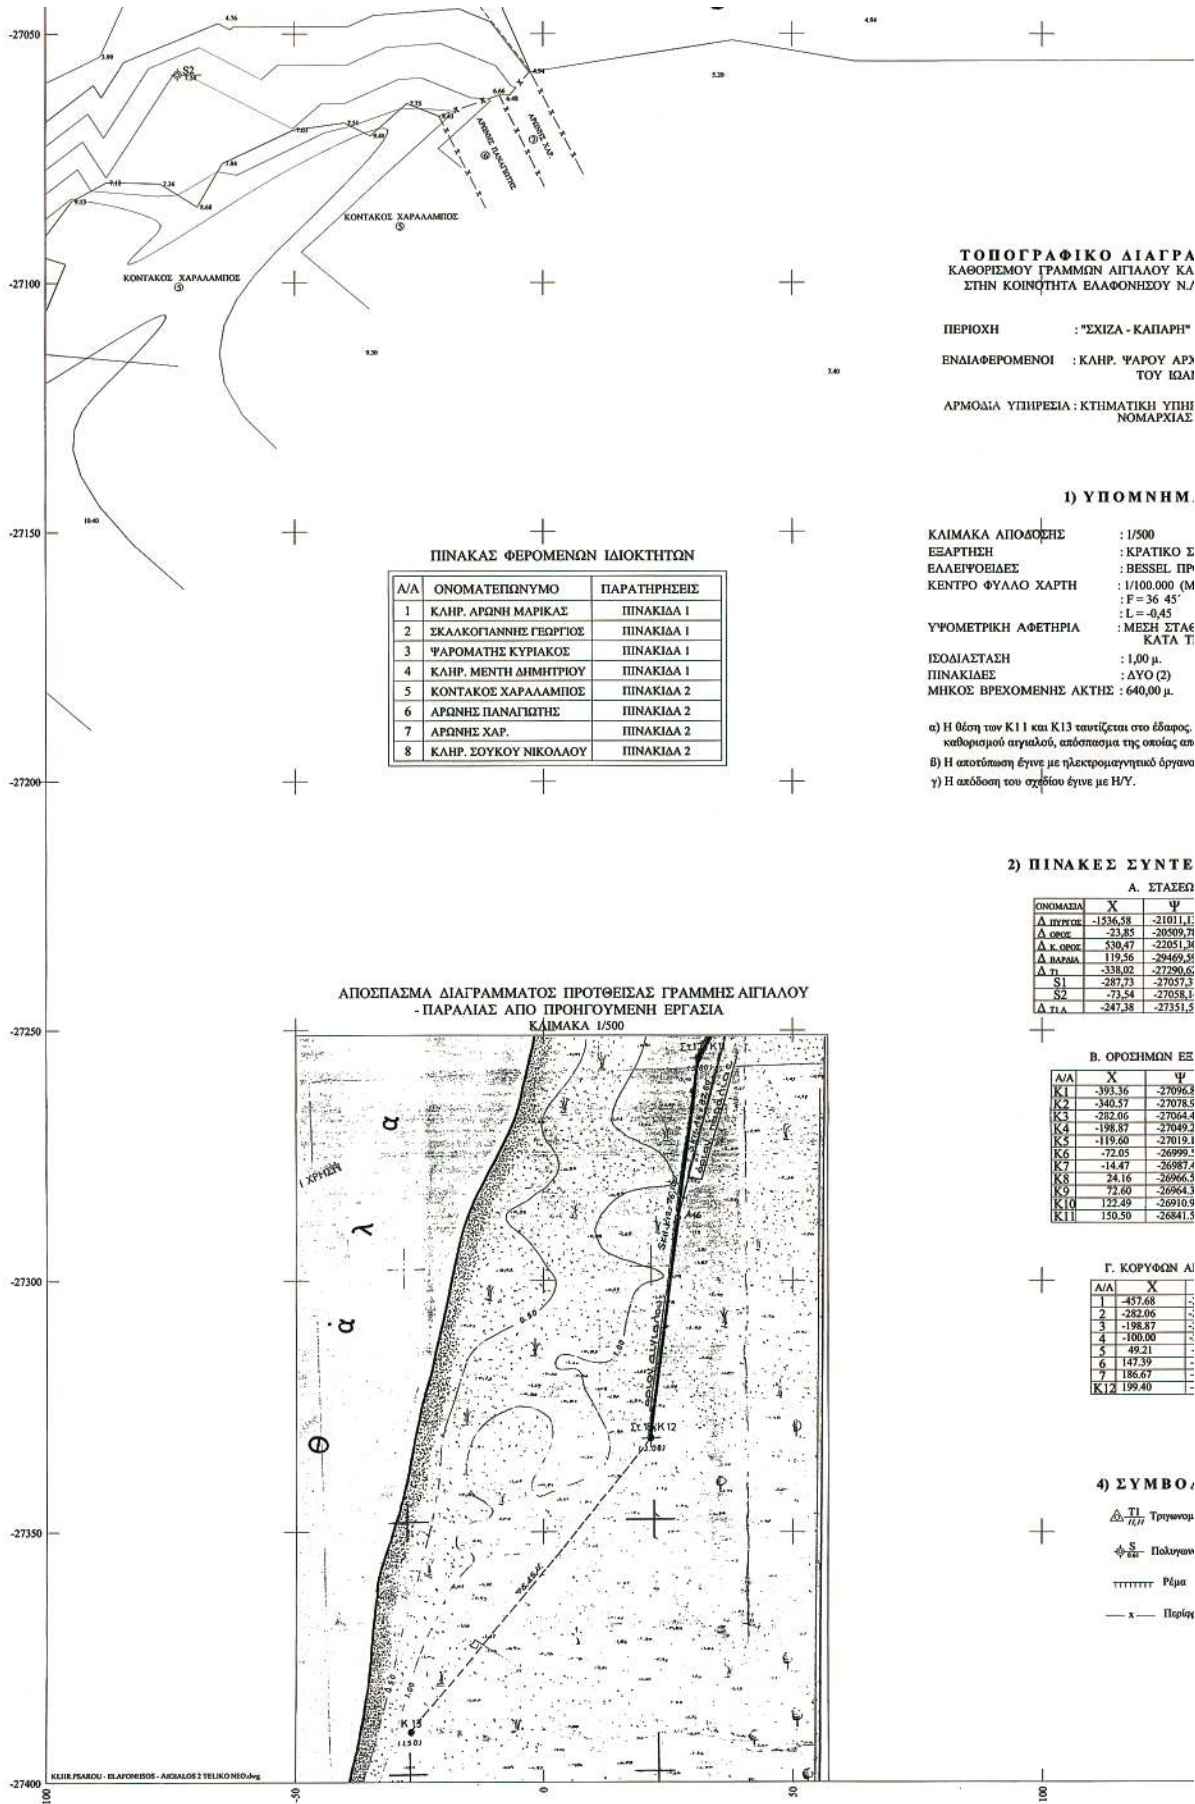

ΣΠΥΡΟΣ Β. ΠΑΠΑΧΡΗΣΤΟΥ
ΟΠΛ. ΣΟΦΙΣΤΙΚΟΣ ΜΗΧΑΝΙΣΤΗΣ - ΕΡΕΥΝΗΤΙΚΟΣ
ΠΑΝΕΠΙΣΤΗΜΙΟ ΣΟΦΙΑΣ
ΜΕΛΟΣ ΤΗΣ ΕΠΙΤΡΟΠΗΣ ΕΡΕΥΝΑΣ
ΔΑΔΕΛΟΓΙΟΤΑ - ΣΤΑΘΜΟΣ ΤΗΛ. 27210 62383
ΔΩΔ. 065751891 - ΣΤ.Υ. ΚΑΛΑΜΑΤΑΣ

ΕΘΝΙΚΟ ΤΥΠΟΓΡΑΦΕΙΟ

ΕΦΗΜΕΡΙΣ ΤΗΣ ΚΥΒΕΡΝΗΣΕΩΣ

ΠΕΡΙΦΕΡΕΙΑΚΑ ΓΡΑΦΕΙΑ ΠΩΛΗΣΗΣ Φ.Ε.Κ.

ΘΕΣΣΑΛΟΝΙΚΗ - Βασ. Όλγας 227	23104 23956	ΛΑΡΙΣΑ - Διοικητήριο	2410 597449
ΠΕΙΡΑΙΑΣ - Ευριπίδου 63	210 4135228	ΚΕΡΚΥΡΑ - Σαμαρά 13	26610 89122
ΠΑΤΡΑ - Κορίνθου 327	2610 638109	ΗΡΑΚΛΕΙΟ - Πεδιάδος 2	2810 300781
ΙΩΑΝΝΙΝΑ - Διοικητήριο	26510 87215	ΜΥΤΙΛΗΝΗ - Πλ. Κωνσταντινουπόλεως 1	22510 46654
ΚΟΜΟΤΗΝΗ - Δημοκρατίας 1	25310 22858		

ΤΙΜΗ ΠΩΛΗΣΗΣ ΦΥΛΛΩΝ ΤΗΣ ΕΦΗΜΕΡΙΔΟΣ ΤΗΣ ΚΥΒΕΡΝΗΣΕΩΣ

Σε έντυπη μορφή

- Για τα Φ.Ε.Κ. από 1 μέχρι 16 σελίδες σε 1 €, προσαυξανόμενη κατά 0,20 € για κάθε επιπλέον οκτασέλιδο ή μέρος αυτού.
- Για τα φωτοαντίγραφα Φ.Ε.Κ. σε 0,15 € ανά σελίδα.

Σε μορφή DVD/CD

Τεύχος	Ετήσια έκδοση	Τριμηνιαία έκδοση	Μηνιαία έκδοση
Α'	150 €	40 €	15 €
Β'	300 €	80 €	30 €
Γ'	50 €	-	-
Υ.Ο.Δ.Δ.	50 €	-	-
Δ'	110 €	30 €	-

Τεύχος	Ετήσια έκδοση	Τριμηνιαία έκδοση	Μηνιαία έκδοση
Α.Α.Π.	110 €	30 €	-
Ε.Β.Ι.	100 €	-	-
Α.Ε.Δ.	5 €	-	-
Δ.Δ.Σ.	200 €	-	20 €
Α.Ε. - Ε.Π.Ε. και Γ.Ε.ΜΗ.	-	-	100 €

- Η τιμή πώλησης μεμονωμένων Φ.Ε.Κ. σε μορφή cd-rom από εκείνα που διατίθενται σε ψηφιακή μορφή και μέχρι 100 σελίδες, σε 5 € προσαυξανόμενη κατά 1 € ανά 50 σελίδες.
- Η τιμή πώλησης σε μορφή cd-rom/dvd, δημοσιευμάτων μιας εταιρείας στο τεύχος Α.Ε.-Ε.Π.Ε. και Γ.Ε.ΜΗ. σε 5 € ανά έτος.

ΠΑΡΑΓΓΕΛΙΑ ΚΑΙ ΑΠΟΣΤΟΛΗ Φ.Ε.Κ.: Τηλεφωνικά: 210 4071010 - fax: 210 4071010 - internet: <http://www.et.gr>

ΕΤΗΣΙΕΣ ΣΥΝΔΡΟΜΕΣ Φ.Ε.Κ.

Τεύχος	Έντυπη μορφή	Ψηφιακή Μορφή
Α'	225 €	190 €
Β'	320 €	225 €
Γ'	65 €	Δωρεάν
Υ.Ο.Δ.Δ.	65 €	Δωρεάν
Δ'	160 €	80 €
Α.Α.Π.	160 €	80 €
Ε.Β.Ι.	65 €	33 €

Τεύχος	Έντυπη μορφή	Ψηφιακή Μορφή
Α.Ε.Δ.	10 €	Δωρεάν
Α.Ε. - Ε.Π.Ε. και Γ.Ε.ΜΗ.	2250 €	645 €
Δ.Δ.Σ.	225 €	95 €
Α.Σ.Ε.Π.	70€	Δωρεάν
Ο.Π.Κ.	-	Δωρεάν
Α' + Β' + Δ' + Α.Α.Π.	-	450 €

- Το τεύχος Α.Σ.Ε.Π. (έντυπη μορφή) θα αποστέλλεται σε συνδρομητές ταχυδρομικά, με την επιβάρυνση των 70 €, ποσό το οποίο αφορά τα ταχυδρομικά έξοδα.
- Για την παροχή πρόσβασης μέσω διαδικτύου σε Φ.Ε.Κ. προηγούμενων ετών και συγκεκριμένα στα τεύχη: α) Α, Β, Δ, Α.Α.Π., Ε.Β.Ι. και Δ.Δ.Σ., η τιμή προσαυξάνεται, πέραν του ποσού της ετήσιας συνδρομής του 2007, κατά 40 € ανά έτος και ανά τεύχος και β) για το τεύχος Α.Ε.-Ε.Π.Ε. & Γ.Ε.ΜΗ., κατά 60 € ανά έτος παλαιότητας.

* Η καταβολή γίνεται σε όλες τις Δημόσιες Οικονομικές Υπηρεσίες (Δ.Ο.Υ.). Το πρωτότυπο διπλότυπο (έγγραφο αριθμ. πρωτ. 9067/28.2.2005 2η Υπηρεσία Επιτρόπου Ελεγκτικού Συνεδρίου) με φροντίδα των ενδιαφερομένων, πρέπει να αποστέλλεται ή να κατατίθεται στο Εθνικό Τυπογραφείο (Καποδιστρίου 34, Τ.Κ. 104 32 Αθήνα).

* Σημειώνεται ότι φωτοαντίγραφα διπλοτύπων, ταχυδρομικές Επιταγές για την εξόφληση της συνδρομής, δεν γίνονται δεκτά και θα επιστρέφονται.

* Οι οργανισμοί τοπικής αυτοδιοίκησης, τα νομικά πρόσωπα δημοσίου δικαίου, τα μέλη της Ένωσης Ιδιοκτητών Ημερησίου Τύπου Αθηνών και Επαρχίας, οι τηλεοπτικοί και ραδιοφωνικοί σταθμοί, η Ε.Σ.Η.Ε.Α., τα τριτοβάθμια συνδικαλιστικά Όργανα και οι τριτοβάθμιες επαγγελματικές ενώσεις δικαιούνται έκπτωσης πενήντα τοις εκατό (50%) επί της ετήσιας συνδρομής (τρέχον έτος + παλαιότητα).

* Το ποσό υπέρ Τ.Α.Π.Ε.Τ. [5% επί του ποσού συνδρομής (τρέχον έτος + παλαιότητα)], καταβάλλεται ολόκληρο (Κ.Α.Ε. 3512) και υπολογίζεται πριν την έκπτωση.

* Στην Ταχυδρομική συνδρομή του τεύχους Α.Σ.Ε.Π. δεν γίνεται έκπτωση.

Πληροφορίες για δημοσιεύματα που καταχωρούνται στα Φ.Ε.Κ. στο τηλ.: 210 5279000.

Φωτοαντίγραφα παλαιών Φ.Ε.Κ.: Μάρνη 8 τηλ.: 210 8220885, 210 8222924, 210 5279050.

Οι πολίτες έχουν τη δυνατότητα ελεύθερης ανάγνωσης των δημοσιευμάτων που καταχωρούνται σε όλα τα τεύχη της Εφημερίδας της Κυβερνήσεως πλην εκείνων που καταχωρούνται στο τεύχος Α.Ε.-Ε.Π.Ε. και Γ.Ε.ΜΗ., από την ιστοσελίδα του Εθνικού Τυπογραφείου (www.et.gr).

Οι υπηρεσίες εξυπηρέτησης πολιτών λειτουργούν καθημερινά από 08:00 μέχρι 13:00



* 0 4 0 0 3 7 1 1 7 0 8 0 7 0 0 1 2 *

ΑΠΟ ΤΟ ΕΘΝΙΚΟ ΤΥΠΟΓΡΑΦΕΙΟ

ΚΑΠΟΔΙΣΤΡΙΟΥ 34 * ΑΘΗΝΑ 104 32 * ΤΗΛ. 210 52 79 000 * FAX 210 52 21 004
ΗΛΕΚΤΡΟΝΙΚΗ ΔΙΕΥΘΥΝΣΗ: <http://www.et.gr> — e-mail: webmaster.et@et.gr