



ΕΦΗΜΕΡΙΣ ΤΗΣ ΚΥΒΕΡΝΗΣΕΩΣ

ΤΗΣ ΕΛΛΗΝΙΚΗΣ ΔΗΜΟΚΡΑΤΙΑΣ

ΤΕΥΧΟΣ ΤΕΤΑΡΤΟ

Αρ. Φύλλου 374

17 Αυγούστου 2007

ΠΕΡΙΕΧΟΜΕΝΑ

ΑΠΟΦΑΣΕΙΣ

Καθορισμός των οριογραμμών του αιγιαλού και της παραλίας, στη θέση Νοτικό ή Πόρο Βρουχά, του Δήμου Αγίου Νικολάου Ν. Λασιθίου	1
Κήρυξη αναδασωτέας δασικής έκτασης εμβαδού 1.861,54 τ.μ., στη θέση «ΣΟΥΡΔΕΛΕΣ», Περιφέρειας Δημοτικού Διαμερίσματος Πυργιώτικων του Δήμου Ναυπλίου, Ν. Αργολίδος	2

ΑΠΟΦΑΣΕΙΣ

Αριθμ. 18034	(1)
Καθορισμός των οριογραμμών του αιγιαλού και της παραλίας, στη θέση Νοτικό ή Πόρο Βρουχά, του Δήμου Αγίου Νικολάου Ν. Λασιθίου.	

Ο ΓΕΝΙΚΟΣ ΓΡΑΜΜΑΤΕΑΣ ΠΕΡΙΦΕΡΕΙΑΣ ΚΡΗΤΗΣ

Έχοντας υπόψη:

1. Τις διατάξεις των άρθρων 3, 4 και 5 του ν. 2971/2001 (ΦΕΚ 285/Α/19.12.2001), «περί αιγιαλού και παραλίας».
2. Τις διατάξεις του άρθρου 1 του ν.δ/τος 439/1970, «περί συμπληρώσεως των διατάξεων περί αιγιαλού».
3. Τις διατάξεις του άρθρου 5 του ν. 3200/1955 (ΦΕΚ 97/Α/1955), «περί διοικητικής αποκέντρωσης», όπως αυτές τροποποιήθηκαν, συμπληρώθηκαν και ισχύουν σήμερα.
4. Τις διατάξεις των παρ.2 και 6 του άρθρου 1 του ν. 2503/1997 - Διοίκηση, Οργάνωση, Στελέχωση της Περιφέρειας, ρύθμιση θεμάτων για την Τοπική Αυτοδιοίκηση και άλλες διατάξεις (ΦΕΚ 107τ.Α').
5. Την υπ' αριθμ. 1063649/790/Α0006/8.8.2004 (ΦΕΚ 985 τ.Β'/16.7.2003) απόφαση του Υπουργού Οικονομίας και Οικονομικών περί «καταγραφής διοικητικής κωδικοποίησης» των αρμοδιοτήτων στους Γενικούς Γραμματείς Περιφερειών κατά τις διατάξεις του άρθρου 46 παρ. 21 του ν. 3220/2004.
6. Την υπ' αριθμ. 37930/Δ10Ε/1264/14.10.2005 (ΦΕΚ Β 1432/05) κοινή υπουργική απόφαση του Πρωθυπουργού και του Υπουργού Οικονομίας και Οικονομικών για τον καθορισμό αρμοδιοτήτων των Υφυπουργών Οικονομίας και Οικονομικών, όπως τροποποιήθηκε με την υπ' αριθμ. 5733/ΔΙΟΕ179/9.2.2006 (ΦΕΚ 204/13.2.2006, τ.Β') όμοια.
7. Την από 10.11.2006 αίτηση της εταιρείας ΙΕΡΑΠΕΤΡΑ ΜΠΗ-ΤΣ Α.Ε., με την οποία ζητείται ο καθορισμός των οριογραμμών του αιγιαλού και της παραλίας στην εν λόγω περιοχή.
8. Την από 2.3.2007, έκθεση της επιτροπής για τον καθορισμό των οριογραμμών του αιγιαλού και της παραλίας, στη

θέση Νοτικό ή Πόρο Βρουχά, του Δήμου Αγίου Νικολάου Ν. Λασιθίου, καθώς και το τοπογραφικό - υψομετρικό και κτηματογραφικό διάγραμμα που συντάξε στις 6.11.2005, ο Διονύσιος Λάμπρου, Διπλωματούχος Αγρονόμος Τοπογράφος Μηχανικός, σε μία (1) πινακίδα και σε κλίμακα 1:500, το οποίο ελέγχθηκε για την ακρίβεια της αποτύπωσης στις 2.3.2007 απ' τον Τοπογράφο Μηχανικό Τ.Ε. Στάμο Κωνσταντίνο, υπάλληλο της Κτηματικής Υπηρεσίας Λασιθίου και θεωρήθηκε την ίδια ημερομηνία από τη Χριστοφίδη Μαρία, αναπληρώτρια Προϊσταμένη της Κτηματικής Υπηρεσίας Λασιθίου.

9. Το υπ' αριθμ. Φ544.5/541/07/Σχ. 8782 /12.6.2007 έγγραφο του Γεν. Επιτελείου Ναυτικού με το οποίο συμφωνεί με τις οριογραμμές του αιγιαλού και της παραλίας, όπως τις έχει προτείνει η αρμόδια επιτροπή, αποφασίζουμε:

Επικυρώνουμε την από 2.3.2007 έκθεση της κατά το άρθρο 3 του ν. 2971/2001 αρμόδιας επιτροπής περί χάραξης των οριογραμμών του αιγιαλού και της παραλίας, στη θέση Νοτικό ή Πόρο Βρουχά, του Δήμου Αγίου Νικολάου Νομού Λασιθίου καθώς επίσης και το τοπογραφικό - υψομετρικό και κτηματογραφικό διάγραμμα, που συντάξε στις 6.11.2005, ο Διονύσιος Λάμπρου, Διπλωματούχος Αγρονόμος Τοπογράφος Μηχανικός, σε μία (1) πινακίδα και σε κλίμακα 1: 500, το οποίο ελέγχθηκε για την ακρίβεια της αποτύπωσης στις 2.3.2007 απ' τον Τοπογράφο Μηχανικό Τ.Ε. Στάμο Κωνσταντίνο, υπάλληλο της Κτηματικής Υπηρεσίας Λασιθίου και θεωρήθηκε την ίδια ημερομηνία απ' την Χριστοφίδη Μαρία, αναπληρώτρια Προϊσταμένη της Κτηματικής Υπηρεσίας Λασιθίου.

Στο τοπογραφικό αυτό διάγραμμα καθορίστηκαν:

Η οριογραμμή του αιγιαλού με κόκκινη συνεχή πολυγωνική γραμμή, με στοιχεία:

Α, Β, Γ, Δ, Ε, Ζ, Η, Θ, Ι, Κ, Λ, Μ, Ν, Ξ, Ο, Π,

Η οριογραμμή της παραλίας με κίτρινη συνεχή πολυγωνική γραμμή, με στοιχεία:

Α', Β', Γ, Δ', Ε', Ζ', Η', Θ', Ι', Κ', Λ', Μ', Ν', Ξ', Ο', Π',

και σε απόσταση δέκα (10.00) μ. από τη γραμμή του αιγιαλού, για την εξυπηρέτηση των σκοπών της παραγράφου 2, του άρθρου 1, του ν. 2971/2001.

- Δεν υπάρχουν κτίσματα ή κατασκευές στη ζώνη της παραλίας.

- Η Επιτροπή αποφαινεται πως δεν υφίσταται παλαιός αιγιαλός στην περιοχή.

- Οι κορυφές των οριογραμμών του αιγιαλού και της παραλίας είναι εξαρτημένες από το Κρατικό Δίκτυο, στο Γεωδαιτικό Σύστημα Συντεταγμένων της προβολής ΕΓΣΑ '87, του Datum GRS 80.

Οι συντεταγμένες αυτές, σημειώνονται σε πίνακα στο τοπογραφικό διάγραμμα.

Η απόφαση αυτή μαζί με την έκθεση της επιτροπής και το τοπογραφικό διάγραμμα να δημοσιευθούν στην Εφημερίδα της Κυβερνήσεως.

Ηράκλειο, 25 Ιουλίου 2007

Ο Γενικός Γραμματέας Περιφέρειας
ΣΕΡΑΦΕΙΜ ΤΣΟΚΑΣ

ΕΚΘΕΣΗ ΕΠΙΤΡΟΠΗΣ

Για τον καθορισμό των οριογραμμών του αιγιαλού και της παραλίας, στη θέση Νοτικό ή Πόρο Βρουχά του Δήμου Αγίου Νικολάου του Ν. Λασιθίου.

Σήμερα στις 23.2.2007, οι κάτωθι:

Χριστοφίδη Μαρία, αναπληρώτρια Προϊσταμένη της Κτηματικής Υπηρεσίας Λασιθίου, ως Πρόεδρος της επιτροπής και οι:
1. Παυλίδης Ευάγγελος, Διευθυντής της Δ/σης Πολεοδομίας και Περιβάλλοντος της Νομαρχιακής Αυτοδιοίκησης Λασιθίου,

2. Στάμος Κωνσταντίνος, Τοπογράφος Μηχανικός Τ.Ε., υπάλληλος της Κτηματικής Υπηρεσίας Λασιθίου,

3. Παπουτσάκης Ζαχαρίας, Αντιπλοίαρχος Λ.Σ., Λιμενάρχης του Λ/Χ Αγίου Νικολάου,

4. Μαυράκης Εμμανουήλ, Διευθυντής της ΔΙ.ΠΕ.ΧΩ. της Γενικής Γραμματείας της Περιφέρειας Κρήτης, ο οποίος δεν προσήλθε αν και προσκλήθηκε, ως μέλη, αποτελούντες την επιτροπή καθορισμού οριογραμμών αιγιαλού, παραλίας και παλαιού αιγιαλού, όπως προβλέπεται από το άρθρο 3 του ν. 2971/2001, που συγκροτήθηκε με την υπ' αριθμ. 4665/28.2.2005 απόφαση του Γενικού Γραμματέα της Περιφέρειας Κρήτης, μεταβήκαμε επιτόπου, στη θέση Νοτικό ή Πόρο Βρουχά, του Δήμου Αγίου Νικολάου και αφού λάβαμε υπόψη:

1. Τις σχετικές διατάξεις του ν. 2971/2001 (ΦΕΚ 285/Α/19.12.2001), «περί αιγιαλού, παραλίας και άλλες διατάξεις».

2. Το υπ' αριθμ. 1008244/857/Β0010/11.3.2002 έγγραφο του Υπουργείου Οικονομίας και Οικονομικών, με το οποίο παρέχονται διευκρινίσεις για το ν. 2971/2001.

3. Την από 10.11.2006 αίτηση της εταιρείας ΙΕΡΑΠΕΤΡΑ ΜΠΗ-ΤΣ Α.Ε., με την οποία ζητείται ο καθορισμός των οριογραμμών του αιγιαλού και της παραλίας στην εν λόγω περιοχή.

4. Την υπ' αριθμ. 1528/22.4.1975 απόφαση του Νομάρχη Λασιθίου (ΦΕΚ 31/Δ/18.2.1975), με οποία καθορίστηκαν οι οριογραμμές του αιγιαλού και της παραλίας δυτικά της υπό καθορισμόν περιοχής.

5. Το τοπογραφικό - υψομετρικό διάγραμμα που συνέταξε στις 6 Νοεμβρίου 2005, ο Διονύσιος Λάμπρου, Διπλωματούχος Αγρονόμος Τοπογράφος Μηχανικός, σε μία (1) πινακίδα και σε κλίμακα 1:500, το οποίο ελέγχθηκε για την ακρίβεια της αποτύπωσης στις 23.2.2007 απ' τον Τοπογράφο Μηχανικό Τ.Ε. Στάμο Κωνσταντίνο, υπάλληλο της Κτηματικής Υπηρεσίας Λασιθίου και θεορρήθηκε την ίδια ημερομηνία απ' τη Χριστοφίδη Μαρία, αναπληρώτρια Προϊσταμένη της Κτηματικής Υπηρεσίας Λασιθίου.

6. Τα στοιχεία που προέκυψαν από τη σημερινή επιτόπια μετάβαση, σχετικά με τη μορφολογία της περιοχής, όπως προβλέπεται από το άρθρο 9 του ν. 2971/2001 και ειδικότερα:

α) Τη γεωμορφολογία του εδάφους για την οποία αναλυτικά αναφέρεται ότι:

1. Η μορφολογία της ακτής συνίσταται από:

Βραχώδη πρηνή με απότομες κλίσεις και μεγάλες υψομετρικές διαφορές, με ύψη στέψης που κυμαίνονται από +7,00 έως +14,00 μέτρα.

2. Της ακτής συνεχονται εκτάσεις:

Λοφώδεις, με έδαφος γαιώδες.

Η περιοχή είναι εκτός σχεδίου και εκτός ορίων οικισμού και είναι αδόμητη.

Τμήμα της, νότια του χωματόδρομου έχει χρήση γεωργική, ενώ τμήμα της, βόρεια του χωματόδρομου είναι χέρσο.

3. α) Το φυσικό όριο βλάστησης συνίσταται από:

Χαμηλή πρόσχη φυσική βλάστηση (αγριόχορτα), θαμνώδη φυσική βλάστηση (πουρνάρια, σχίνα) και δενδρώδη βλάστηση (ελιές κ.λ.π.).

β) Το γεγονός ότι στην περιοχή δεν εντοπίστηκαν παράκτιοι φυσικοί πόροι.

γ) Τα πορίσματα από την εκτίμηση των μετεωρολογικών στοιχείων της περιοχής, ήτοι το γεγονός ότι η περιοχή, λόγω του νότιου προσανατολισμού της και του ότι είναι προστατευμένη απ' τη νήσο Καλυδών (Σπιναλόγκα) και την ομώνυμη χερσόνησο, δεν προσβάλλεται από ιδιαίτερα ισχυρούς ανέμους.

δ) Τη μορφολογία του πυθμένα ο οποίος συνίσταται από:

Βραχώδη σύσταση με μικρά βάθη και ήπιες κλίσεις βυθού κοντά στην ακτή, καθώς και το ότι στην περιοχή, η οποία έχει μικρά βάθη και μικρές κλίσεις βυθού και η θραύση του κύματος και η εκτόνωση της ενέργειας γίνεται σε μεγάλη απόσταση από την ακτογραμμή, ή επίδραση του κύματος στην ακτή είναι μικρή.

ε) Τον τομέα ανάπτυξης κυματισμού σε σχέση με το μέτωπο της ακτής και πιο συγκεκριμένα, επειδή πρόκειται για ακτή με μικρό ανάπτυγμα πελάγους, η οποία είναι προστατευμένη απ' τη νήσο Καλυδών (Σπιναλόγκα) και την ομώνυμη χερσόνησο, δημιουργείται μικρότερης έντασης κυματικό πεδίο,

στ) Το ότι στην περιοχή δεν υπάρχουν τεχνικά έργα.

ζ) Την μη ύπαρξη εγκεκριμένων χωροταξικών κατευθύνσεων και χρήσεων γης που επηρεάζουν την παράκτια ζώνη.

η) Στην περιοχή άμεσης γειτνίασης με την παράκτια ζώνη δεν υπάρχουν καταγεγραμμένα δημόσια κτήματα.

θ) Στην περιοχή βρίσκεται σε εξέλιξη η σύνταξη κτηματολογίου.

ι) Την μη ύπαρξη ευπαθών οικοσυστημάτων και προστατευόμενων περιοχών.

7. Το γεγονός ότι οι οριογραμμές του αιγιαλού και της παραλίας καθορίζονται για πρώτη φορά στην περιοχή.

Στο ανωτέρω τοπογραφικό διάγραμμα, το οποίο συνοδεύει την παρούσα έκθεση της επιτροπής, καθορίζουμε:

1. Την οριογραμμή του αιγιαλού με κόκκινη συνεχή πολυγωνική γραμμή, με στοιχεία Α, Β, Γ, Δ, Ε, Ζ, Η, Θ, Ι, Κ, Λ, Μ, Ν, Ξ, Ο, Π.

2. Την οριογραμμή της παραλίας με κίτρινη συνεχή πολυγωνική γραμμή, με στοιχεία Α', Β', Γ, Δ', Ε', Ζ', Η', Θ', Ι', Κ', Λ', Μ', Ν', Ξ', Ο', Π', και σε απόσταση δέκα (10.00) μέτρων απ' την γραμμή του αιγιαλού, για την εξυπηρέτηση των σκοπών της παραγράφου 2, του άρθρου 1, του ν. 2971/2001.

- Δεν υπάρχουν κτίσματα και κατασκευές στη ζώνη της παραλίας.

- Η Επιτροπή αποφαινεται πως δεν υφίσταται παλαιός αιγιαλός στην περιοχή.


- Οι κορυφές των οριογραμμών του αιγιαλού και της παραλίας είναι εξαρτημένες από το Κρατικό Δίκτυο, στο Γεωδαιτικό Σύστημα Συντεταγμένων της προβολής ΕΓΣΑ '87, του Datum GRS 80.

Οι συντεταγμένες αυτές, σημειώνονται σε πίνακα στο τοπογραφικό διάγραμμα.


Η Επιτροπή

Η Πρόεδρος
ΜΑΡΙΑ ΧΡΙΣΤΟΦΙΔΗ

Τα Μέλη
ΕΥΑΓΓΕΛΟΣ ΠΑΥΛΙΔΗΣ
ΣΤΑΜΟΣ ΚΩΝΣΤΑΝΤΙΝΟΣ
ΖΑΧΑΡΙΑΣ Ν. ΠΑΠΟΥΤΣΑΚΗΣ

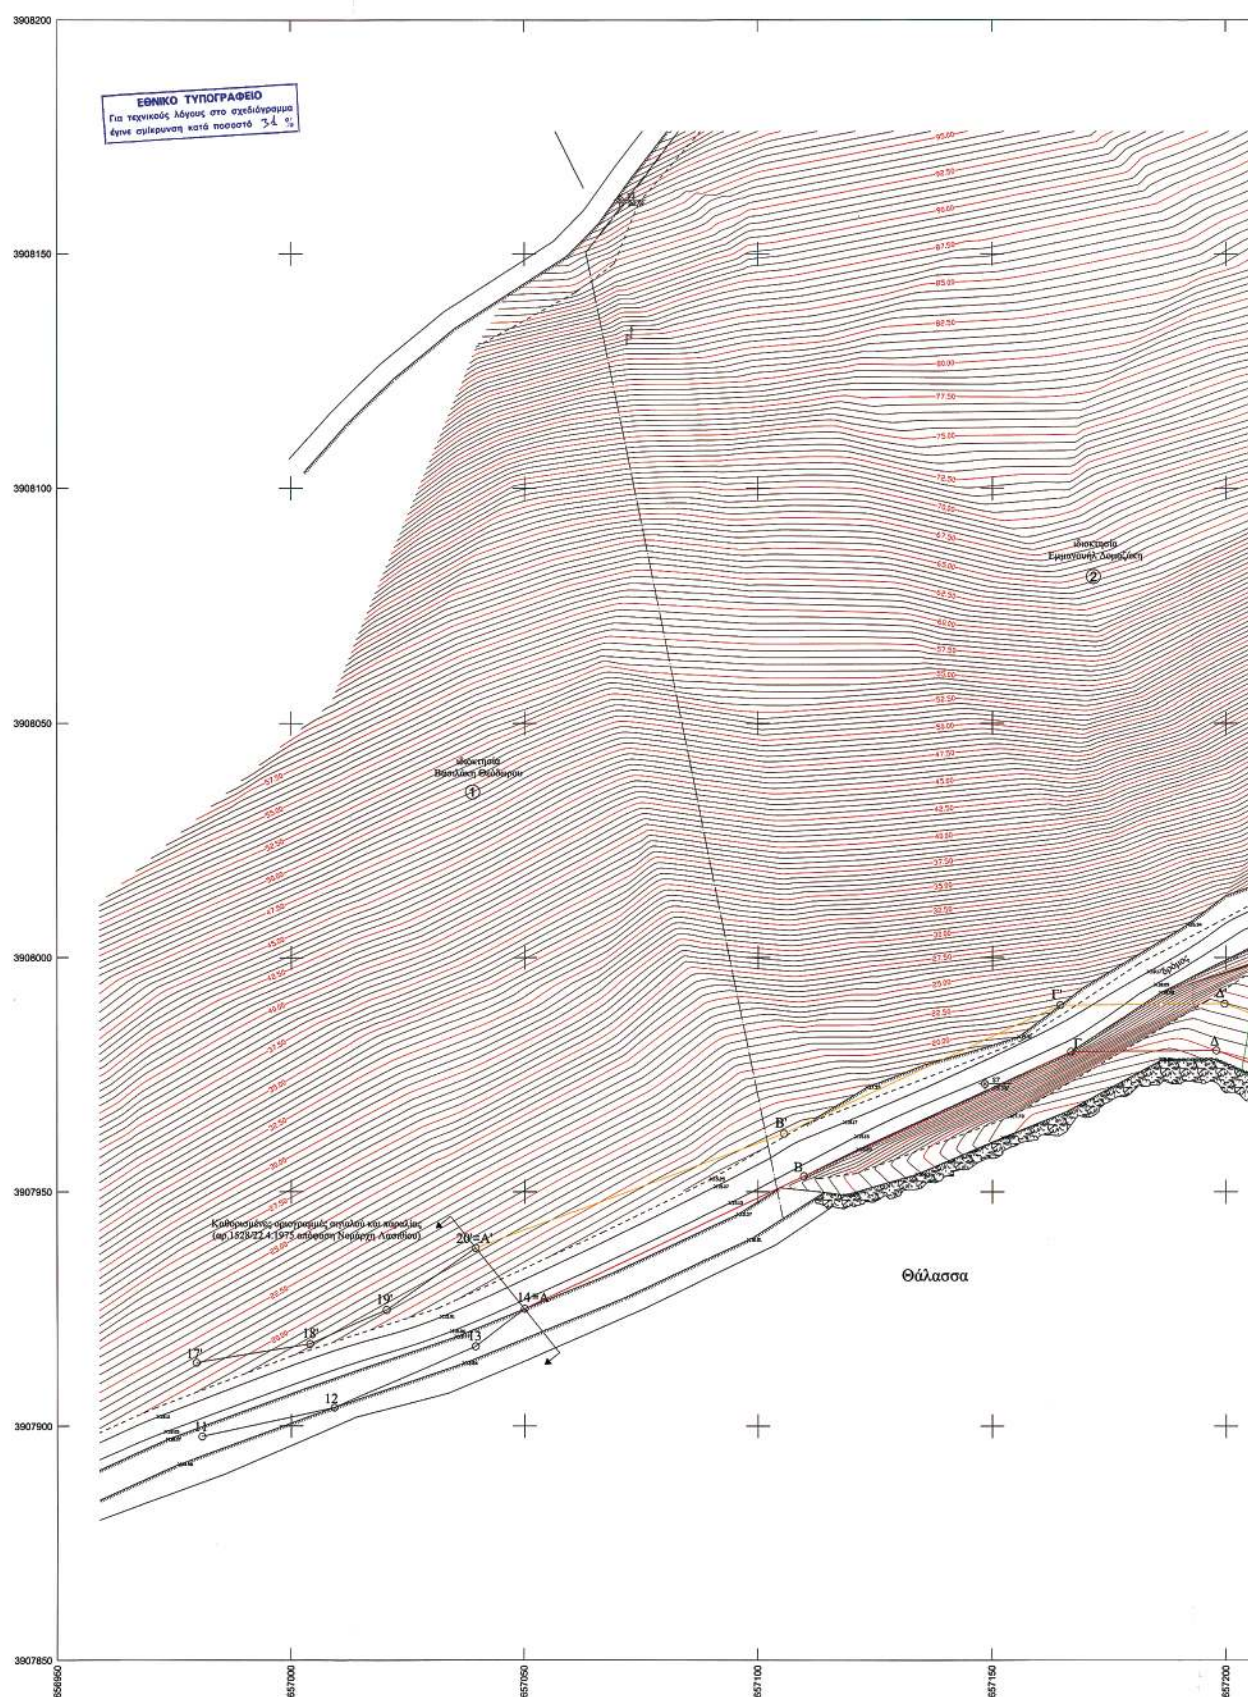



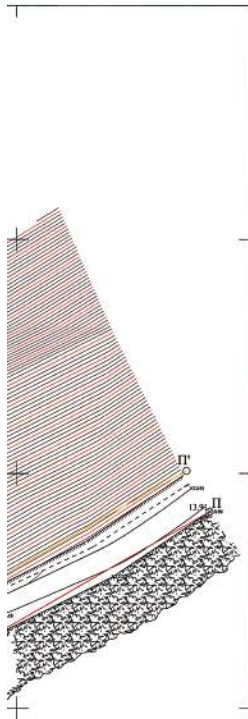

Πίνακας συντεταγμένων κορυφών					
Αγιάλου			Παραλίας		
α/α	X	Y	α/α	X	Y
11	656981.00	3907897.75	17	656979.75	3907913.50
12	657009.25	3907903.89	18	657004.00	3907917.50
13	657039.50	3907917.00	19	657020.50	3907924.75
A	657049.97	3907925.00	A'	657039.52	3907938.01
B	657109.76	3907953.33	B'	657105.50	3907962.38
Γ	657166.67	3907979.86	Γ'	657164.47	3907989.84
Δ	657197.92	3907980.11	Δ'	657199.67	3907990.12
E	657254.16	3907959.27	E'	657255.84	3907969.31
Z	657278.65	3907959.84	Z'	657276.20	3907969.79
H	657298.81	3907969.83	H'	657287.94	3907975.61
Θ	657295.54	3907994.10	Θ'	657285.44	3907994.16
I	657298.44	3908013.88	I'	657289.80	3908023.89
K	657315.44	3908013.86	K'	657323.28	3908023.85
Λ	657322.02	3907987.16	Λ'	657328.84	3908001.31
M	657362.44	3908005.78	M'	657356.77	3908014.18
N	657390.09	3908031.84	N'	657385.24	3908041.01
Ξ	657423.28	3908039.23	Ξ'	657417.51	3908048.19
O	657441.69	3908063.61	O'	657434.95	3908071.28
Π	657491.12	3908091.87	Π'	657486.16	3908100.55

Κτηματολογικός Πίνακας	
α/α	Εμβαδό
1	Θεόδωρος Βασιλάκης > 4.000 τ.μ.
2	Εμμανουήλ Δουμαζάκης > 4.000 τ.μ.
3	Εφίφη Κασσιώκη > 4.000 τ.μ.
4	Αγνώστους 1917.18 τ.μ.
5	Αγνώστους 946.87 τ.μ.
6	Αγνώστους 1762.87 τ.μ.
7	Εμμανουήλ Δουμαζάκης 7009.42 τ.μ.

Υπόμνημα

- Τριγωνομετρική ελέγξη: Κρατικό Γεωδαιτικό Δίκτυο (ΓΥΣ)
- Προβολικό Σύστημα: ΕΓΣΑ '87
- Κέντρο Φ.Χ. 1:100.000, "Σηπία - Ιαρίετρα": σ=35ο 15', λ=2ο 15'
- Υψομετρική ελεγχτική: Η μέση αλμύρα
- Ισοδιάσταση: 0,5 μ.
- Με βάση την γραμμή οριογράμμου του αγιαλού και της παραλίας καθορίζεται με την υπ' αρ. 1539/22-4-1975 απόφαση του Νομήρχη Λασιθίου
- Η οριογράμμη των οριογραμμών έγινε με τη μέθοδο της επίθεσης με βάση τα πρόσφορα κατά σταθμά με το ελάχιστο διάγραμμα του αγιαλού
- Το παρόν τοπογραφικό διάγραμμα συντάχθηκε την από 2/3/2007 Έγκριση της αρμόδιας Επιτροπής
- Η οριογράμμη του αγιαλού σημειώνεται με κόκκινο χρώμα και περιγράφεται με τα στοιχεία Α', Β', Γ', Δ, Ε, Ζ, Η, Θ, Ι, Κ, Λ, Μ, Ν, Ξ, Ο, Π.
- Η οριογράμμη της παραλίας σημειώνεται με κίτρινο χρώμα και περιγράφεται με τα στοιχεία Α', Β', Γ', Δ, Ε, Ζ, Η, Θ, Ι, Κ, Λ, Μ, Ν, Ξ, Ο, Π.
- Τίτλοι παράλληλα της γραμμής του αγιαλού σε απόσταση δέκα (10) μέτρων, για την εξεικρίση των ακριβών της καρ. 2 του άρθρου 1 του Ν. 2971/2001.
- Δεν υπάρχουν κρίσιμα σταθμά στη ζώνη της παραλίας.

Συμβολισμοί

	Στάση		Όριο δικαιοσύνης
	Μονόροφο πλακάκιας		Όριο αρχαιολογικού χώρου
	Φυσικό Πινακίς		Στάση ΔΕΗ
	Πόδι πριονιός		Θάμνος
	Συρματόπλεγμα		Βράχια
	Εκρηκτικά		Οριογραμμή αγιαλού
	Αξόνες ρεύματος		Οριογραμμή παραλίας

Αγιος Νικόλαος 2/3/2007

Η Προέχουσα
Αγία Νικόλαος
ΕΠΙΣΤΗΜΟΝΙΚΗ ΚΑΡΤΑ
Ε.Π.Σ. Α.Ε.

Ευαγγελία
ΕΠΙΣΤΗΜΟΝΙΚΗ ΚΑΡΤΑ
Ε.Π.Σ. Α.Ε.

3. ΖΑΧΑΡΙΑΣ Ν. ΠΑΥΛΟΥΤΣΑ
ΑΝΤΙΠΡΟΪΚΑΤΕ Α.Ε.

Εκδόθηκε η απόφαση
Αγιος Νικόλαος
2/3/2007
Ο Μητρώος
ΕΠΙΣΤΗΜΟΝΙΚΗ ΚΑΡΤΑ
Ε.Π.Σ. Α.Ε.

Ευαγγελία
ΕΠΙΣΤΗΜΟΝΙΚΗ ΚΑΡΤΑ
Ε.Π.Σ. Α.Ε.

Ενδιαφερόμενος


ΙΕΡΑΠΕΤΡΑ ΜΗΤΗΣ Α.Ε.
ΞΕΝ. & ΤΟΥΡ. ΕΠΙΧΕΙΡΗΣΕΙΣ

Αρμόδια Υπηρεσία
Κτηματική Υπηρεσία Ν. Λασιθίου

Θέση
Πλάκα Ελούντας
Δ. Αγ. Νικολάου, Ν. Λασιθίου

Γραφείο
Μελετών
Αντιστοιχία
ΕΠΙΣΤΗΜΟΝΙΚΗ ΚΑΡΤΑ
Ε.Π.Σ. Α.Ε.

Νοσοφίου Βόμβα 6, 106 74 Αθήνα
τηλ.: 210 3627088, fax.: 210 3627358
e-mail: anaptyxiaki@epds.gr

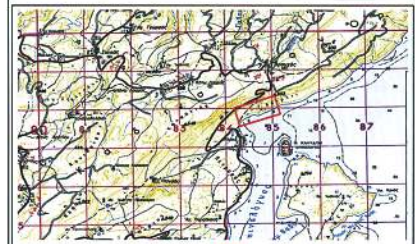

Απόσταση Χάρτη Γ.Υ.Σ. 1:50.000
Φύλλο Χάρτη "ΑΓ. ΝΙΚΟΛΑΟΣ - ΚΡΗΤΗ"

Μελέτη
Τοπογραφικό διάγραμμα για καθορισμό ορίων
αγιαλού & παραλίας

Κλίμακα
1:500

Μελετητής
Διονύσιος Δ. Λάμπρου
Αρχιτέκτονας & Τοπογράφος Μηχανικός Ε.Μ.Π.

ΕΠΙΣΤΗΜΟΝΙΚΗ ΚΑΡΤΑ
Ε.Π.Σ. Α.Ε.

Ημερομηνία 6.11.2005 Αρ. Πρ. 29/2005 Πίνακας 1 από 1

Αριθ. 1670

(2)

Κήρυξη αναδασωτέας δασικής έκτασης εμβαδού 1.861,54 τ.μ., στη θέση «ΣΟΥΡΔΕΛΕΣ», Περιφέρειας Δημοτικού Διαμερίσματος Πυργιώτικων του Δήμου Ναυπλίου, Ν. Αργολίδος.

Η ΓΕΝΙΚΗ ΓΡΑΜΜΑΤΕΑΣ
ΠΕΡΙΦΕΡΕΙΑΣ ΠΕΛΟΠΟΝΝΗΣΟΥ

Έχοντας υπόψη:

1. Τις διατάξεις:

α) Του άρθρου 117 παρ. 3 του Συντάγματος της Ελλάδος.

β) Του άρθρου 5 του ν. 3200/1955 «Περί διοικητικής αποκέντρωσης», όπως τροποποιήθηκαν και συμπληρώθηκαν με το ν.δ. 532/1970 και μεταγενέστερες διατάξεις.

γ) Του άρθρου 6 του ν. 2503/1997 «Διοίκηση, οργάνωση, στελέχωση της Περιφέρειας, κ.λ.π.».

δ) Του ν. 998/1979 «Περί προστασίας των δασών και των δασικών εν γένει εκτάσεων της χώρας» και ειδικότερα των άρθρων 38 παρ. 1 και 41 παρ. 1.

ε) Του ν. 1892/1990 «Για τον εκσυγχρονισμό και την ανάπτυξη και άλλες διατάξεις» (ΦΕΚ 101 Α'), άρθρο 120 παρ. 1 και

στ) Του ν. 3208/2003 «Προστασία των δασικών οικοσυστημάτων κ.λ.π.», άρθρο 1 παρ. 15.

2. Τις υπ' αριθμ. 160417/1180/8.7.1980, 182447/3042/24.9.1980, 168692/3318/5.10.1981, 85144/1468/9.9.1992 και 60284/365/26.1.1994 διαταγές του Υπουργείου Γεωργίας.

3. Την υπ' αριθμ. 3882/11.7.2007 πρόταση της Διεύθυνσης Δασών Αργολίδος, σχετικά με την κήρυξη ως αναδασωτέας της αναφερόμενης στο θέμα έκτασης, αποφασίζουμε:

Κηρύσσουμε ως αναδασωτέα, με σκοπό τη φυσική αποκατάσταση της δασικής βλάστησης που καταστρά-

φηκε και υποβαθμίστηκε λόγω εκχέρσωσης, δημόσια δασική έκταση [των παρ. 2 και 3 (I, II, III)β του άρθρου 3 του ν. 998/1979 ως αντικαταστάθηκε από το άρθρο 1 του ν. 3208/2003] συνολικού εμβαδού χιλίων οκτακόσια εξήντα ενός τετραγωνικών μέτρων και πενήντα τεσσάρων εκατοστών (1.861,54 τ.μ.) που βρίσκεται στη θέση «ΣΟΥΡΔΕΛΕΣ», Περιφέρειας Δημοτικού Διαμερίσματος Πυργιώτικων του Δήμου Ναυπλίου, Ν. Αργολίδος με στοιχεία περιμέτρου (1, 2, 3, 4, 5, 6, 7, 8, 9, 1) του συνημμένου από 10.7.2007 τοπογραφικού διαγράμματα (κλίμακας 1:500) μετά του αποσπάσματος χάρτη ΓΥΣ (κλίμακας 1:5000) που συνέταξε η Δασολόγος Μπόγρη Κων/να της Διεύθυνσης Δασών Αργολίδος, το οποίο αποτελεί αναπόσπαστο μέρος της παρούσης απόφασης και έχει όρια:

Βόρεια: Εν μέρει με δασική έκταση και εν μέρει με χέρσο αγρό.

Νότια: Με αγροτική έκταση.

Ανατολικά: Εν μέρει με δασική έκταση και εν μέρει με χορτολιβαδική έκταση.

Δυτικά: Με αγροτική έκταση.

Σκοπός της κήρυξης της ανωτέρω εκτάσεως ως αναδασωτέας είναι η διατήρηση του δασικού χαρακτήρα αυτής, ο αποκλεισμός διάθεσης της για άλλη χρήση και η αποκατάσταση της καταστραφείσης από την εκχέρσωση δασικής βλαστήσεως, αποτελούμενης κυρίως από θαμνώδους μορφή ξυλώδους δασική βλάστηση κυρίως με είδη αγριελιάς, σχίνου, πρίνου και φρυγανώδους μορφής βλάστηση των ειδών αφάνας και θυμάρι.

Η απόφαση αυτή να δημοσιευθεί στην Εφημερίδα της Κυβερνήσεως.


Τρίπολη, 30 Ιουλίου 2007

Η Γενική Γραμματέας Περιφέρειας
ΑΓΓΕΛΑ ΑΒΟΥΡΗ

ΤΟΠΟΓΡΑΦΙΚΟ ΔΙΑΓΡΑΜΜΑ

ΚΗΡΥΞΗΣ ΑΝΑΔΑΣΩΤΕΑΣ ΕΚΤΑΣΗΣ ΕΜΒΛΑΔΟΥ 1.861,54 τ.μ. ΣΤΗ ΘΕΣΗ "ΣΟΥΡΑΛΕΣ", Δ.Δ ΠΥΡΓΙΩΤΙΚΩΝ, ΔΗΜΟΥ ΝΑΥΠΛΙΟΥ
ΣΥΝΟΛΕΥΕΙ ΤΗΝ ΥΠ' ΑΡΙΘΜ. 463/10.12.2007 ΑΠΟΦΑΣΗ ΚΗΡΥΞΗΣ ΑΝΑΔΑΣΩΤΕΑΣ ΕΚΤΑΣΗΣ ΤΗΣ Γ.Γ.Π.Π.

ΑΠΟΣΠΑΣΜΑ ΦΥΛΛΟΥ ΧΑΡΤΗΣ ΓΥΣ 6396 2
ΚΛΙΜΑΚΑ 1:5000

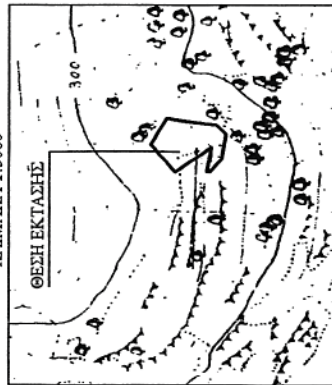


ΠΙΝΑΚΑΣ ΣΥΝΤΕΤΑΓΜΕΝΩΝ ΕΙΣΤΑ 87

POINT	X	Y
1	402496,507	416094,119
2	402518,841	4160927,338
3	402513,536	4160885,792
4	402505,000	4160877,000
5	402484,923	4160880,997
6	402474,567	4160890,928
7	402474,841	4160893,363
8	402494,298	4160889,556
9	402474,650	4160920,304

ΕΛΕΓΧΘΗΚΕ
Ναύπλιο, 10/7/2007
Η συντάκτης
Ο Δ/ντης Δασών
Α. Γ. ΠΑΠΑΔΟΠΟΥΛΟΣ
Δασολόγος

ΕΛΕΓΧΘΗΚΕ
Ναύπλιο, 11/7/2007
Ο Πρωτος της Δ/νσης Δασών
Η Γ.Γ.Π.Π.
Α. Γ. ΠΑΠΑΔΟΠΟΥΛΟΣ
Δασολόγος

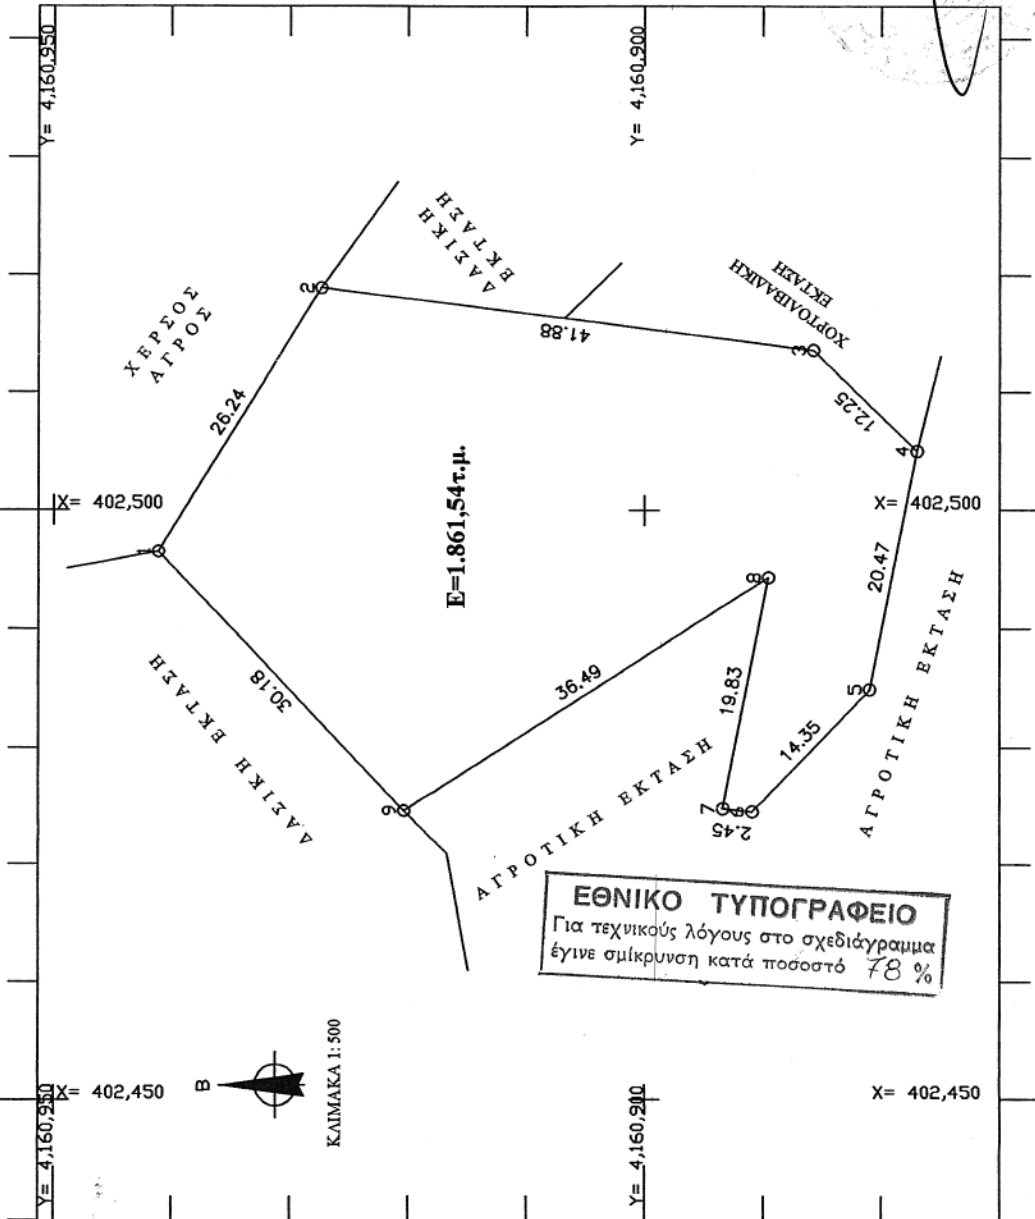

ΕΘΝΙΚΟ ΤΥΠΟΓΡΑΦΕΙΟ

ΕΦΗΜΕΡΙΣ ΤΗΣ ΚΥΒΕΡΝΗΣΕΩΣ

ΠΕΡΙΦΕΡΕΙΑΚΑ ΓΡΑΦΕΙΑ ΠΩΛΗΣΗΣ Φ.Ε.Κ.

ΘΕΣΣΑΛΟΝΙΚΗ - Βασ. Όλγας 227	23104 23956	ΛΑΡΙΣΑ - Διοικητήριο	2410 597449
ΠΕΙΡΑΙΑΣ - Ευριπίδου 63	210 4135228	ΚΕΡΚΥΡΑ - Σαμαρά 13	26610 89122
ΠΑΤΡΑ - Κορίνθου 327	2610 638109	ΗΡΑΚΛΕΙΟ - Πεδιάδος 2	2810 300781
ΙΩΑΝΝΙΝΑ - Διοικητήριο	26510 87215	ΜΥΤΙΛΗΝΗ - Πλ. Κωνσταντινουπόλεως 1	22510 46654
ΚΟΜΟΤΗΝΗ - Δημοκρατίας 1	25310 22858		

ΤΙΜΗ ΠΩΛΗΣΗΣ ΦΥΛΛΩΝ ΤΗΣ ΕΦΗΜΕΡΙΔΟΣ ΤΗΣ ΚΥΒΕΡΝΗΣΕΩΣ

Σε έντυπη μορφή

- Για τα Φ.Ε.Κ. από 1 μέχρι 16 σελίδες σε 1 €, προσαυξανόμενη κατά 0,20 € για κάθε επιπλέον οκτασέλιδο ή μέρος αυτού.
- Για τα φωτοαντίγραφα Φ.Ε.Κ. σε 0,15 € ανά σελίδα.

Σε μορφή DVD/CD

Τεύχος	Ετήσια έκδοση	Τριμηνιαία έκδοση	Μηνιαία έκδοση	Τεύχος	Ετήσια έκδοση	Τριμηνιαία έκδοση	Μηνιαία έκδοση
Α'	150 €	40 €	15 €	Α.Α.Π.	110 €	30 €	-
Β'	300 €	80 €	30 €	Ε.Β.Ι.	100 €	-	-
Γ'	50 €	-	-	Α.Ε.Δ.	5 €	-	-
Υ.Ο.Δ.Δ.	50 €	-	-	Δ.Δ.Σ.	200 €	-	20 €
Δ'	110 €	30 €	-	Α.Ε. - Ε.Π.Ε. και Γ.Ε.ΜΗ.	-	-	100 €

- Η τιμή πώλησης μεμονωμένων Φ.Ε.Κ. σε μορφή cd-rom από εκείνα που διατίθενται σε ψηφιακή μορφή και μέχρι 100 σελίδες, σε 5 € προσαυξανόμενη κατά 1 € ανά 50 σελίδες.
- Η τιμή πώλησης σε μορφή cd-rom/dvd, δημοσιευμάτων μιας εταιρείας στο τεύχος Α.Ε.-Ε.Π.Ε. και Γ.Ε.ΜΗ. σε 5 € ανά έτος.

ΠΑΡΑΓΓΕΛΙΑ ΚΑΙ ΑΠΟΣΤΟΛΗ Φ.Ε.Κ.: Τηλεφωνικά: 210 4071010 - fax: 210 4071010 - internet: <http://www.et.gr>

ΕΤΗΣΙΕΣ ΣΥΝΔΡΟΜΕΣ Φ.Ε.Κ.

Τεύχος	Έντυπη μορφή	Ψηφιακή Μορφή	Τεύχος	Έντυπη μορφή	Ψηφιακή Μορφή
Α'	225 €	190 €	Α.Ε.Δ.	10 €	Δωρεάν
Β'	320 €	225 €	Α.Ε. - Ε.Π.Ε. και Γ.Ε.ΜΗ.	2250 €	645 €
Γ'	65 €	Δωρεάν	Δ.Δ.Σ.	225 €	95 €
Υ.Ο.Δ.Δ.	65 €	Δωρεάν	Α.Σ.Ε.Π.	70€	Δωρεάν
Δ'	160 €	80 €	Ο.Π.Κ.	-	Δωρεάν
Α.Α.Π.	160 €	80 €	Α' + Β' + Δ' + Α.Α.Π.	-	450 €
Ε.Β.Ι.	65 €	33 €			

- Το τεύχος Α.Σ.Ε.Π. (έντυπη μορφή) θα αποστέλλεται σε συνδρομητές ταχυδρομικά, με την επιβάρυνση των 70 €, ποσό το οποίο αφορά τα ταχυδρομικά έξοδα.
- Για την παροχή πρόσβασης μέσω διαδικτύου σε Φ.Ε.Κ. προηγούμενων ετών και συγκεκριμένα στα τεύχη: α) Α, Β, Δ, Α.Α.Π., Ε.Β.Ι. και Δ.Δ.Σ., η τιμή προσαυξάνεται, πέραν του ποσού της ετήσιας συνδρομής του 2007, κατά 40 € ανά έτος και ανά τεύχος και β) για το τεύχος Α.Ε.-Ε.Π.Ε. & Γ.Ε.ΜΗ., κατά 60 € ανά έτος παλαιότητας.

* Η καταβολή γίνεται σε όλες τις Δημόσιες Οικονομικές Υπηρεσίες (Δ.Ο.Υ.). Το πρωτότυπο διπλότυπο (έγγραφο αριθμ. πρωτ. 9067/28.2.2005 2η Υπηρεσία Επιτρόπου Ελεγκτικού Συνεδρίου) με φροντίδα των ενδιαφερομένων, πρέπει να αποστέλλεται ή να κατατίθεται στο Εθνικό Τυπογραφείο (Καποδιστρίου 34, Τ.Κ. 104 32 Αθήνα).

* Σημειώνεται ότι φωτοαντίγραφα διπλοτύπων, ταχυδρομικές Επιταγές για την εξόφληση της συνδρομής, δεν γίνονται δεκτά και θα επιστρέφονται.

* Οι οργανισμοί τοπικής αυτοδιοίκησης, τα νομικά πρόσωπα δημοσίου δικαίου, τα μέλη της Ένωσης Ιδιοκτητών Ημερησίου Τύπου Αθηνών και Επαρχίας, οι τηλεοπτικοί και ραδιοφωνικοί σταθμοί, η Ε.Σ.Η.Ε.Α., τα τριτοβάθμια συνδικαλιστικά Όργανα και οι τριτοβάθμιες επαγγελματικές ενώσεις δικαιούνται έκπτωσης πενήντα τοις εκατό (50%) επί της ετήσιας συνδρομής (τρέχον έτος + παλαιότητα).

* Το ποσό υπέρ Τ.Α.Π.Ε.Τ. [5% επί του ποσού συνδρομής (τρέχον έτος + παλαιότητα)], καταβάλλεται ολόκληρο (Κ.Α.Ε. 3512) και υπολογίζεται πριν την έκπτωση.

* Στην Ταχυδρομική συνδρομή του τεύχους Α.Σ.Ε.Π. δεν γίνεται έκπτωση.

Πληροφορίες για δημοσιεύματα που καταχωρούνται στα Φ.Ε.Κ. στο τηλ.: 210 5279000.

Φωτοαντίγραφα παλαιών Φ.Ε.Κ.: Μάρνη 8 τηλ.: 210 8220885, 210 8222924, 210 5279050.

Οι πολίτες έχουν τη δυνατότητα ελεύθερης ανάγνωσης των δημοσιευμάτων που καταχωρούνται σε όλα τα τεύχη της Εφημερίδας της Κυβερνήσεως πλην εκείνων που καταχωρούνται στο τεύχος Α.Ε.-Ε.Π.Ε. και Γ.Ε.ΜΗ., από την ιστοσελίδα του Εθνικού Τυπογραφείου (www.et.gr).

Οι υπηρεσίες εξυπηρέτησης πολιτών λειτουργούν καθημερινά από 08:00 μέχρι 13:00



* 0 4 0 0 3 7 4 1 7 0 8 0 7 0 0 8 *

ΑΠΟ ΤΟ ΕΘΝΙΚΟ ΤΥΠΟΓΡΑΦΕΙΟ

ΚΑΠΟΔΙΣΤΡΙΟΥ 34 * ΑΘΗΝΑ 104 32 * ΤΗΛ. 210 52 79 000 * FAX 210 52 21 004
ΗΛΕΚΤΡΟΝΙΚΗ ΔΙΕΥΘΥΝΣΗ: <http://www.et.gr> — e-mail: webmaster.et@et.gr