



ΕΦΗΜΕΡΙΣ ΤΗΣ ΚΥΒΕΡΝΗΣΕΩΣ

ΤΗΣ ΕΛΛΗΝΙΚΗΣ ΔΗΜΟΚΡΑΤΙΑΣ

ΤΕΥΧΟΣ ΤΕΤΑΡΤΟ

Αρ. Φύλλου 386

24 Αυγούστου 2007

ΠΕΡΙΕΧΟΜΕΝΑ

ΑΠΟΦΑΣΕΙΣ

- Κήρυξη ως αναδασωτέας δημόσιας δασικής έκτασης
εμβαδού δέκα τριών χιλιάδων επτακοσίων σαράν-
τα τριών τετρ. μέτρων και σαράντα έξι εκατο-
στών (13.743,46) τ.μ., στη θέση «Αγρουλιδοκέφαλο»
του χωριού Κουνουπιδιανά Δήμου Ακρωτηρίου
Ν. Χανίων». 1
- Κήρυξη ως αναδασωτέας έκτασης εμβαδού 14.855,43
τ.μ. στη θέση «Τέταρτα Δηλεσίου», περιφέρειας
Δήμου Σχηματαρίου, του Νομού Βοιωτίας. 2
- Αλλαγή χρήσης γης τμήματος του υπ' αριθμ. 2193α
κοινοχρήστου τεμαχίου του Αγροκτήματος Αρι-
δαίας του Δήμου Αριδαίας του Ν. Πέλλας εμβαδού
6228 τ.μ. για την ίδρυση βιοτεχνίας επίπλων. 3
- Αλλαγή χρήσης γης τμήματος του αριθ. 47 β Αγρο-
τεμαχίου του αγροκτήματος Αψάλου του Νομού
Πέλλας Εμβαδού 4.000,00 τ.μ. για την ανέγερση
σταβλικών εγκαταστάσεων. 4

ΑΠΟΦΑΣΕΙΣ

- Αριθμ. 5814 (1)
Κήρυξη ως αναδασωτέας δημόσιας δασικής έκτασης
εμβαδού δέκα τριών χιλιάδων επτακοσίων σαρά-
ντα τριών τετρ. μέτρων και σαράντα έξι εκατοστών
(13.743,46) τ.μ., στη θέση «Αγρουλιδοκέφαλο» του χω-
ριού Κουνουπιδιανά Δήμου Ακρωτηρίου Ν. Χανίων».

Ο ΓΕΝΙΚΟΣ ΓΡΑΜΜΑΤΕΑΣ ΠΕΡΙΦΕΡΕΙΑΣ ΚΡΗΤΗΣ

Έχοντας υπόψη:

1. Τις διατάξεις του ν. 3200/1955 περί Διοικητικής Απο-
κέντρωσης, όπως τροποποιήθηκαν και συμπληρώθηκαν
μεταγενέστερα με τις διατάξεις του ν. 2503/1997.
2. Τις διατάξεις της υπ' αριθμ. 6730/12.8.2003 του Γενι-
κού Γραμματέα Περιφέρειας Κρήτης περί ορισμού ειση-

γητού και μεταβίβαση εξουσίας υπογραφής «με εντολή
Γενικού Γραμματέα» αποφάσεων εγγράφων κ.λπ..

3. Τις διατάξεις του άρθρου 117 παραγρ. 3 του Συντάγ-
ματος των Ελλήνων.

4. Τις διατάξεις του ν. 998/1979 περί προστασίας των
δασών κ.λπ. και ειδικότερα του άρθρου 38 παρ. 1 και
του άρθρου 41 παρ. 1 όπως συμπληρώθηκε με την παρ.
8 του άρθρου 1 του ν. 3208/2003.

5. Τις διαταγές του Υπουργείου Γεωργίας: α) 160417/
1180/8.7.1980 και β) 182447/3049/24.9.1980.

6. Την υπ' αριθμ. 5813/210.2006 εισηγητική έκθεση της
Δ/σης Δασών Χανίων με την οποία προτείνεται να
κηρυχθεί αναδασωτέα έκταση η οποία εκχερσώθηκε
παρανόμως και άνευ αδείας της αρμοδίας Δασικής Αρ-
χής, αποφασίζουμε:

Κηρύσσουμε ως αναδασωτέα την παρανόμως και
άνευ αδείας της αρμοδίας δασικής Αρχής εκχερσωμένη
δημόσια δασική έκταση εμβαδού δέκα τριών χιλιάδων
επτακοσίων σαράντα τριών τετρ. μέτρων και σαράντα
έξι εκατοστών (13.743,46) τ.μ., που βρίσκεται στη θέση
«Αγρουλιδοκέφαλο» του χωριού Κουνουπιδιανά, Δήμου
Ακρωτηρίου Νομού Χανίων.

Η αναδασωτέα έκταση απεικονίζεται κατά θέση, σχή-
μα και μέγεθος σε απόσπασμα χάρτου κλίμακας 1:5000
και σε τοπογραφικό διάγραμμα, τα οποία είναι φωτοα-
ντίγραφα από τα συνημμένα στο υπ' αριθμ. 960/28.2006
έγγραφο της Δ/σεως Δασών Χανίων. Φωτοαντίγραφα
δε αυτών προσαρτώνται στην παρούσα απόφασή μας.

Ο σκοπός για τον οποίο κηρύσσεται αναδασωτέα η
έκταση αυτή είναι η διατήρηση του δασικού χαρακτή-
ρα αυτής, η αποκατάσταση με φυσική αναγέννηση της
αλλοιωθείσης αυτοφυούς δασικής βλαστήσεως, και ο
αποκλεισμός της αυθαιρέτου και παρανόμου αλλαγής
χρήσεως της εκτάσεως.

Η απόφαση αυτή να δημοσιευθεί στην Εφημερίδα της
Κυβερνήσεως.

Ηράκλειο, 4 Ιουλίου 2007

Ο Γενικός Γραμματέας Περιφέρειας
ΣΕΡΑΦΕΙΜ ΤΣΟΚΑΣ


ΕΘΝΙΚΟ ΤΥΠΟΓΡΑΦΕΙΟ

Για τεχνικούς λόγους στο σχεδιάγραμμα
έγινε σμίκρυνση, κατά ποσοστό, **78%**

Υ Π Ο Μ Ν Η Μ Α

Απόσπασμα χάρτη κλίμακας 1:5000 όπου απεικονίζεται εκχερσωμένη δημόσια δασική έκταση στη θέση «Αγρουλιδοκέφαλο» δημ. διαμ. Κουνουπιδιανών Δήμου Ακρωτηρίου ν. Χανίων, εμβαδού δέκα τριών χιλ. επτακοσίων σαράντα τριών τετρ. μέτρ. και σαράντα έξι εκατ. (13.743,46). Το τοπογραφικό διάγραμμα και το απόσπασμα χάρτη 1:5000 όπου απεικονίζεται η εκχερσωμένη δημόσια έκταση, είναι φωτ/φα στο συνημμένο υπ' αριθμ. 960/2-8-06 έγγραφό μας.

Το παρόν ανήκει στην υπ' αριθμ. 5814/2-10-06 απόφαση Γ.Γ.Π. ΚΡΗΤΗΣ

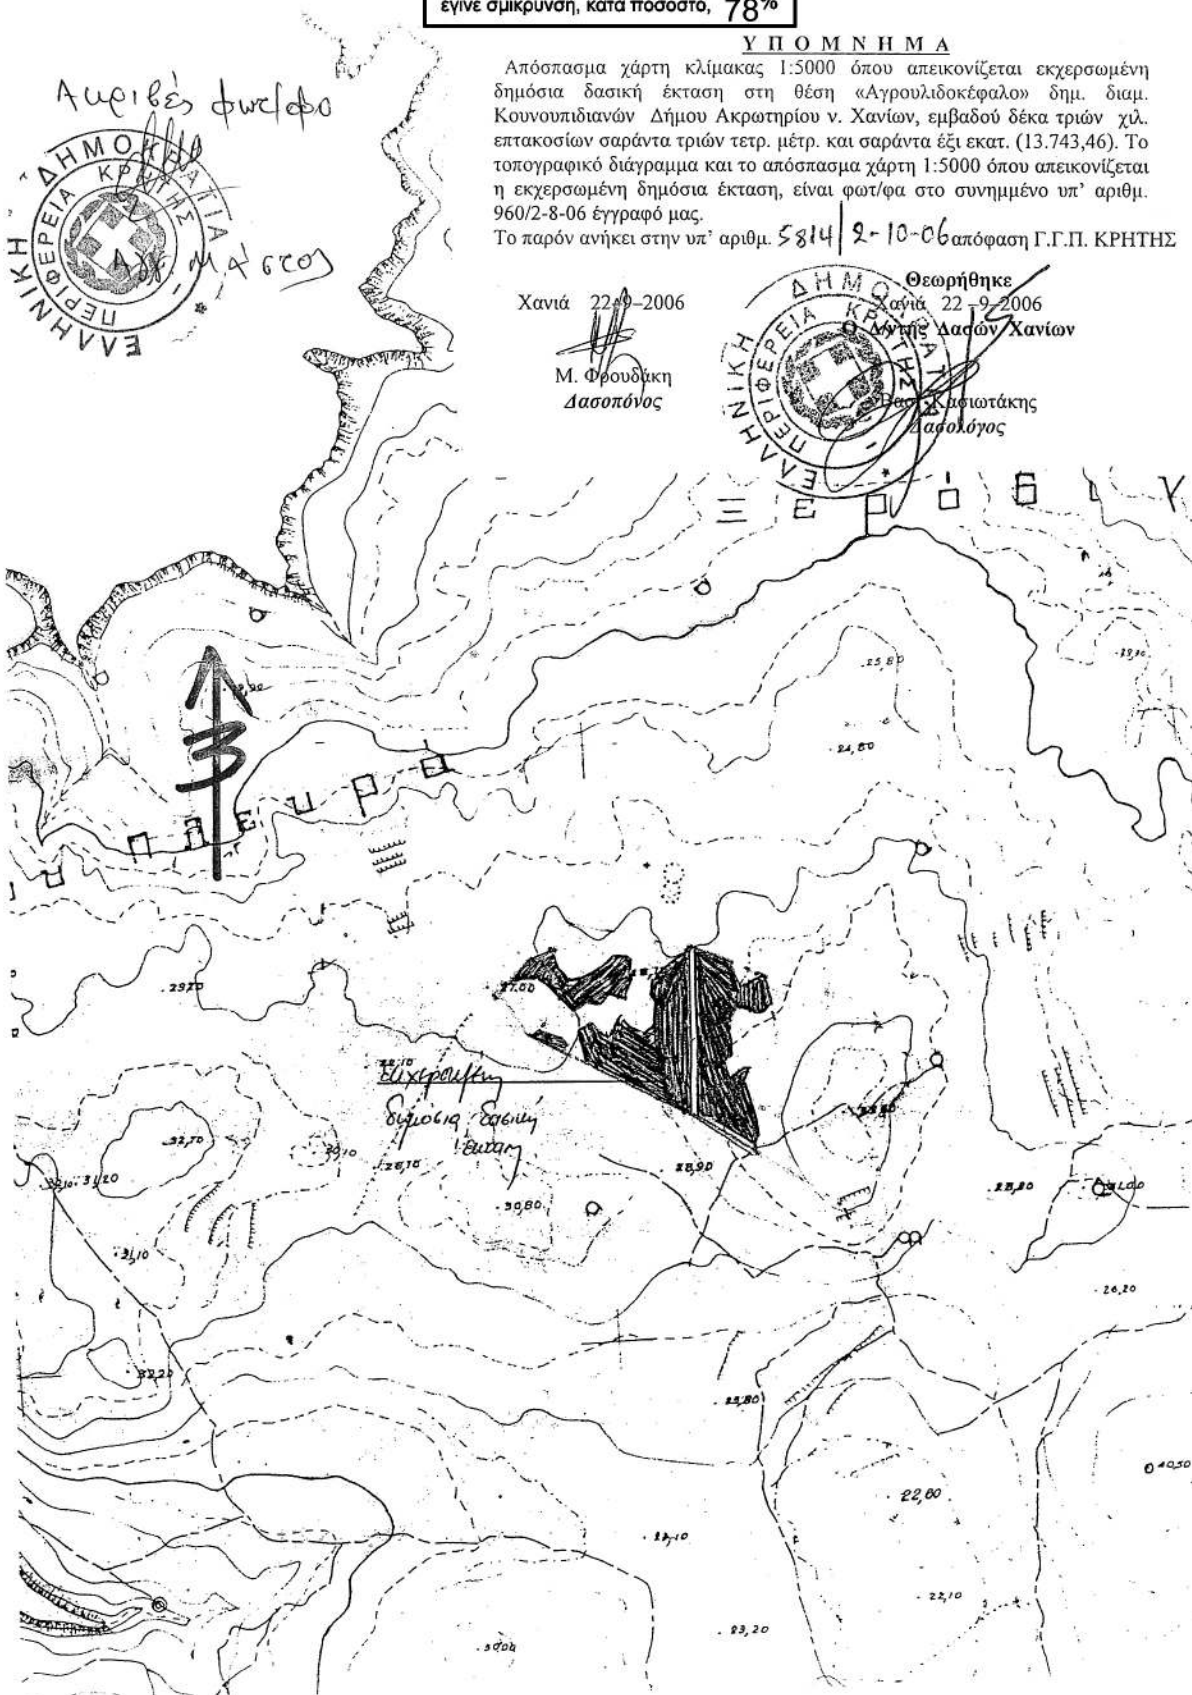

Αριθμ. 3633

(2)

Κήρυξη ως αναδασωτέας έκτασης εμβαδού 14.855,43 τ.μ. στη θέση «Τέταρτα Δηλεσίου», περιφέρειας Δήμου Σχηματαρίου, του Νομού Βοιωτίας.

Ο ΓΕΝΙΚΟΣ ΓΡΑΜΜΑΤΕΑΣ
ΠΕΡΙΦΕΡΕΙΑΣ ΣΤΕΡΕΑΣ ΕΛΛΑΔΑΣ

Έχοντας υπόψη:

1. Τις διατάξεις των άρθρων 24 παρ. 1 και 117 παρ. 3 του Συντάγματος.

2. Τις διατάξεις του ν. 2503/1997 «Διοίκηση, οργάνωση, στελέχωση της Περιφέρειας, ρύθμιση θεμάτων για την τοπική αυτοδιοίκηση και άλλες διατάξεις» (Φ.Ε.Κ. 107/Α').

3. Τις διατάξεις του ν. 998/1979 «Περί προστασίας των δασών και των δασικών εν γένει εκτάσεων της χώρας» (Φ.Ε.Κ. 289/Α') όπως τροποποιήθηκαν με τον ν. 3208/2003 (Φ.Ε.Κ. 303/Α') και συγκεκριμένα:

α) του άρθρου 41 παρ. 1

β) του άρθρου 38 παρ. 1.

4. Τις διαταγές του Υπουργείου Αγροτικής Ανάπτυξης και τροφίμων:

α) 160417/1180/8.7.1980

β) 182447/3049/24.9.1980.

5. Την υπ' αριθμ. 2594/31.5.2007 (Φ.Ε.Κ. 957/Α'/14.6.2007) απόφαση του Γ.Γ.Π.Σ.Ε. που αναφέρεται στη παροχή εξουσιοδότησης του δικαιώματος υπογραφής «Με εντολή Γενικού Γραμματέα» στους προϊστάμενους των Δασικών Υπηρεσιών.

6. Την υπ' αριθμ. 3450/9.7.2007 πρόταση του Δασαρχείου Θηβών, από την οποία προκύπτει ότι η έκταση που αναφέρεται στο θέμα είχε κατά το χρόνο καταστροφής της, που έγινε από παράνομη εκχέρσωση, κατά το παρελθόν, σύμφωνα με την από Δ.Υ./6.7.2007 έκθεση φωτοερμηνείας της Δασολόγου Μαργαρίτας Μαρίνου, Δασικό χαρακτήρα κατά την έννοια του άρθρου 3 παρ. 2 του ν. 998/1979 όπως τροποποιήθηκε με το άρθρο 1 του ν. 3208/2003, καλυπτόμενη από δασική βλάστηση αειφύλλων - πλατύφυλλων και μεμονωμένα πεύκα και ως εκ τούτου επιβάλλεται η κήρυξη της ως αναδασωτέας.

7. Την υπ' αριθμ. 2071/19.7.2007 αναφορά και σύμφωνη γνώμη της Δ/σης Δασών Ν. Βοιωτίας, αποφασίζουμε:

Κηρύσσουμε ως αναδασωτέα Συνιδιοκτήτη δασική έκταση εμβαδού 14.855,43 τ.μ. στη θέση «Τέταρτα Δηλεσίου» περιφέρειας Δήμου Σχηματαρίου, του Νομού Βοιωτίας, με σκοπό, αφ' ενός μεν τη διατήρηση του δασικού της χαρακτήρα, ώστε να αποκλειστεί η διάθεσή της για άλλο προορισμό, αφ' ετέρου δε την επαναδημιουργία της δασικής βλάστησης με φυσική ή τεχνητή αναγέννηση.

Προσδιορίζεται από τα στοιχεία: Α-Β-Γ-Δ-Ε-Ζ-Η-Θ-Ι-Κ-Λ-Μ-Ν-Ξ-Ο-Π-Ρ-Σ-Α όπως φαίνεται στο συνημμένο διάγραμμα το οποίο αποτελεί αναπόσπαστο μέρος της αποφάσεως αυτής και έχει όρια:

Ανατολικά: Με έκταση κηρυγμένη ως αναδασωτέα με την αριθμ. 1334/1998 απόφαση.

Δυτικά: Με αγροτική έκταση και κατά την πλευρά Ο-Π με έκταση κηρυγμένη ως αναδασωτέα με την υπ' αριθμ. 1334/1998 απόφαση

Βόρεια: Με ασφαλτοστρωμένη οδό (οδός Αγ. Γεωργίου).

Νότια Με έκταση κηρυγμένη ως αναδασωτέα με την υπ' αριθμ. 1334/1998 απόφαση κατά την πλευρά Ι-Κ-Λ και με έκταση αγροτικής μορφής κατά την πλευρά Μ-Ν-Ξ-Ο.

Η απόφαση αυτή ισχύει από της κοινοποίησής της αρμοδίως και προ της δημοσίευσής της στην Εφημερίδα της Κυβερνήσεως (άρθρο 37 ν. 3200/1955).

Επιτρέπεται υποβολή κατ' αυτής αίτησης ακύρωσης στο Σ.τ.Ε. μέσα σε προθεσμία εξήντα (60) ημερών, που αρχίζει από την επομένη της δημοσίευσής της (άρθρο 46 π.δ. 18/1989).

Από τις διατάξεις της απόφασης αυτής δεν προκαλείται δαπάνη σε βάρος του Κρατικού Προϋπολογισμού.


Η απόφαση αυτή να δημοσιευθεί στην Εφημερίδα της Κυβερνήσεως.

Λαμία, 30 Ιουλίου 2007

Με εντολή Γενικού Γραμματέα Περιφέρειας
Ο Διευθυντής Δασών Περιφέρειας κ.α.α.
ΝΙΚΟΛΑΟΣ ΠΕΡΔΙΚΑΚΗΣ

ΤΟΠΟΓΡΑΦΙΚΟ ΣΧΕΔΙΑΓΡΑΜΜΑ

Αναδασωτέας συνιδιόκτητης δασικής έκτασης συνολικού εμβαδού 14.855,43 τ.μ. στη θέση «Τέταρτα Δηλεσίου» περιφέρειας Δήμου Σχηματαρίου Ν. Βοιωτίας στην οποία έχει αλλοιωθεί ο δασικός χαρακτήρας από παράνομη εκχερσώση κατά το παρελθόν.

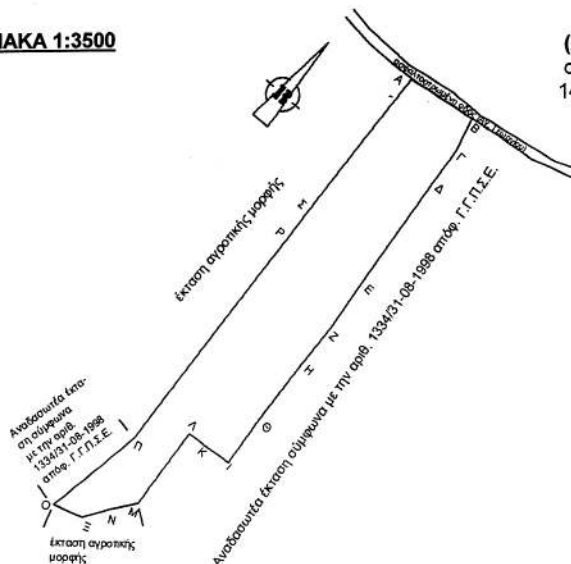ΚΛΙΜΑΚΑ 1:3500**ΥΠΟΜΝΗΜΑ**

(Α-Β-Γ-Δ-Ε-Ζ-Η-Θ-Ι-Κ-Λ-Μ-Ν-Ξ-Ο-Π-Ρ-Σ-Α):
συνιδιόκτητη δασική έκταση συνολικού εμβαδού 14.855,43 τ.μ. η οποία εκχερσώθηκε κατά το παρελθόν

ΣΥΝΤΕΤΑΓΜΕΝΕΣ ΕΓΣΑ '87

Α	: X=466842.8956 Y=4244641.6302
Β	: X=466885.1430 Y=4244647.8378
Γ	: X=466890.7568 Y=4244626.9236
Δ	: X=466892.9809 Y=4244603.7712
Ε	: X=466900.8585 Y=4244531.4086
Ζ	: X=466904.6168 Y=4244499.3026
Η	: X=466906.0679 Y=4244473.2558
Θ	: X=466908.4044 Y=4244431.3154
Ι	: X=466911.2997 Y=4244399.0330
Κ	: X=466892.5387 Y=4244397.0082
Λ	: X=466881.6416 Y=4244396.2614
Μ	: X=466885.1691 Y=4244343.9289
Ν	: X=466874.0878 Y=4244330.1105
Ξ	: X=466864.3540 Y=4244314.9098
Ο	: X=466846.2085 Y=4244309.1608
Π	: X=466857.6103 Y=4244371.5620
Ρ	: X=466850.0505 Y=4244525.6831
Σ	: X=466849.1131 Y=4244539.6434

ΕΘΝΙΚΟ ΤΥΠΟΓΡΑΦΕΙΟ

Για τεχνικούς λόγους στο σχεδιάγραμμα έγινε σμίκρυνση, κατά ποσοστό, **78%**

ΑΠΟΣΠΑΣΜΑ ΦΥΛΛΟΥ ΧΑΡΤΗ Γ.Υ.Σ.
Α.Φ.Χ. 6414/3 & 6414/5
ΚΛΙΜΑΚΑ 1: 5.000

ΥΠΟΜΝΗΜΑ

* Έκταση που εκχερσώθηκε παράνομα κατά το παρελθόν
Συνολικό εμβαδόν (14.855,43) τ.μ.
Δασική θέση: «Τέταρτα Δηλεσίου».

Ανήκει στην αριθ. 3633/2007.....
απόφασή μας.

ΘΕΩΡΗΘΗΚΕ

Λαμία 30-7-2007
Με εντολή Γενικού Γραμματέα Π.Σ.Ε.
Ο Δ/ντής Δασών Περιφέρειας.

Νικόλαος Περδικάκης

ΕΛΕΓΧΘΗΚΕ

Θήβα 09-07-2007

Ο ΔΑΣΑΡΧΗΣ

Σάββας Κατσιάνης
Δασολόγος

Θήβα 09-07-2007

Η ΣΥΝΤΑΞΑΣΑ

Αγγελά Κώνστα
Δασοπόνος

Αριθμ. 990

(3)

Αλλαγή χρήσης γης τμήματος του υπ' αριθμ. 2193α κοινοχρήστου τεμαχίου του Αγροκτήματος Αριδαίας του Δήμου Αριδαίας του Ν. Πέλλας εμβαδού 6228 τ.μ. για την ίδρυση βιοτεχνίας επίπλων.

Ο ΝΟΜΑΡΧΗΣ ΠΕΛΛΑΣ

Έχοντας υπόψη:

1. Τις διατάξεις του π.δ. 30/1996 (Φ.Ε.Κ. 21/Α/1996) «Κώδικας Νομαρχιακής Αυτ/σης» όπως τροποποιήθηκε και ισχύει.

2. Το ν. 1512/1985 (Φ.Ε.Κ. 4/Α/1985) για τροποποίηση και συμπλήρωση πολεοδομικών διατάξεων κ.λπ. και ειδικά το άρθρο 3 «περί καθορισμού χρήσεων παραχωρουμένων Δημοσίων εκτάσεων».

3. Τις διατάξεις του άρθρου 90 του π. δ/τος 63/2005 «Κώδικας Νομοθεσίας για τη Κυβέρνηση και τα κυβερνητικά όργανα» (ΦΕΚ 98 Α').

4. Το από 17 Ιουλίου 1923 ν.δ. «περί σχεδίων πόλεων, κωμών και Οικισμών του κράτους κ.λ.π.» όπως ισχύει σήμερα.

5. Την υπ' αριθμ. 324/2006 απόφαση του Δημοτικού Συμβουλίου του Δήμου Αριδαίας.

6. Το αριθμ. 6553/22.11.2006 έγγραφο της Δ/νσης Τουρισμού Κεντρ. Μακεδονίας.

7. Το υπ' αριθμ. ΔΥ/14.6.2007 έγγραφο του Τμήματος Τοπογραφήσεων Έδεσσας και Αριδαίας.

8. Το υπ' αριθμ. 7343/7.11.2006 έγγραφο της ΙΖ Εφορείας Προϊστορικών και Κλασικών Αρχαιοτήτων.

9. Το υπ' αριθμ. 6226/25.10.2006 έγγραφο του Δασαρχείου Αριδαίας.

10. Το υπ' αριθμ. 36943/3.11.2006 έγγραφο της Δ/νσης Υγείας - Πρόνοιας - Τμήμα Υγείας Ν. Πέλλας.

11. Το υπ' αριθμ. 955/6.11.2006 έγγραφο της Δ/νσης Γεωργίας Έδεσσας - Γ.Γ.Α. Αριδαίας.

12. Την από 14.7.2006 αίτηση του Μάρκου Χρήστου του Σαράντη.

13. Το υπ' αριθμ. 4854/23.10.2006 έγγραφο της 11^{ης} Εφορείας Βυζαντινών Αρχαιοτήτων.

14. Το υπ' αριθμ. 1143/19.10.2006 έγγραφο του Τμήματος Πολεοδομίας Αριδαίας.

15. Το Τοπογραφικό Διάγραμμα σε κλίμακα 1:500, αποφασίζουμε:

Άρθρο 1^ο: Καθορίζουμε τη χρήση γης του γηπέδου με στοιχεία Α-Β-Γ-Δ-Α εμβαδού 6.228,00 τ.μ. που αποτελεί τμήμα του με αριθμ. 2193α κοινοχρήστου τεμαχίου του αγροκτήματος Αριδαίας του Δήμου Αριδαίας του Ν. Πέλλας, όπως αυτό απεικονίζεται στο συνημμένο στην παρούσα τοπογραφικό διάγραμμα με κλίμακα 1:2000, που θεωρήθηκε από το Δ/ντή της Δ/νσης Πολεοδομικού Σχεδιασμού - οικισμού και χωροταξίας Ν.Α. Πέλλας με την από 14.6.2007 πράξη του σαν χώρο για τη ανέγερση βιοτεχνίας επίπλων. Η απόφαση αυτή δεν απαλλάσσει τον ενδιαφερόμενο από την υποχρέωση λήψης των σχετικών αδειών.

Άρθρο 2^ο: Η απόφαση αυτή με το συνημμένο Τ.Δ. να δημοσιευθεί στην Εφημερίδα της Κυβερνήσεως.

Η απόφαση αυτή να δημοσιευθεί στην Εφημερίδα της Κυβερνήσεως.

Αριδαία, 10 Ιουλίου 2007

Ο Νομάρχης
ΜΙΧΑΗΛ ΚΑΡΑΜΑΝΗΣ

Αριθμ. 1037

(4)

Αλλαγή χρήσης γης τμήματος του αριθ. 47 β Αγροτεμαχίου του αγροκτήματος Αψάλου του Νομού Πέλλας Εμβαδού 4.000,00 τ.μ. για την ανέγερση σταβλικών εγκαταστάσεων.

Ο ΝΟΜΑΡΧΗΣ ΠΕΛΛΑΣ

Έχοντας υπόψη:

1. Τις διατάξεις του π.δ. 30/1996 (Φ.Ε.Κ. 21/Α/1996) «Κώδικας Νομαρχιακής Αυτ/σης» όπως τροποποιήθηκε και ισχύει.

2. Τις διατάξεις του ν. 1512/1985 (ΦΕΚ 4/Α/1985) για τροποποίηση και συμπλήρωση Πολεοδομικών Διατάξεων κ.λπ. και ειδικά το άρθρο 3 «περί καθορισμού χρήσεων παραχωρουμένων Δημοτικών εκτάσεων».

3. Τις διατάξεις του άρθρου 90 του π. δ/τος 63/2005 «Κώδικας Νομοθεσίας για τη Κυβέρνηση και τα κυβερνητικά όργανα» (ΦΕΚ 98 Α').

4. Το από 17 Ιουλίου 1923 ν.δ. «περί σχεδίων πόλεων, κωμών και Οικισμών του κράτους κ.λπ.» όπως ισχύει σήμερα.

5. Την αριθμ. 100/25.8.2003 (Φ.Ε.Κ. 1742/Β/26.11.2003) απόφαση του Ν.Σ. Πέλλας.

6. Το υπ' αριθμ. 7242/17.7.2007 έγγραφο της Γεν. Δ/σης Περιφέρειας - Γραφείο Πολιτικής Γης Θεσ/νίκης με το οποίο διαβιβάζει το υπ' αριθμ. 8/2007 απόσπασμα πρακτικού της 5.7.2007 (απόφαση 128/2007) συνεδριάσεως του Δ.Σ. Δήμου Μενιίδος.

7. Το υπ' αριθμ. 32/9.1.2007 έγγραφο της Δ/σης Τουρισμού.

8. Το υπ' αριθμ. 3227/22.12.2006 έγγραφο της εφορείας Νεότερων μνημείων Κ. Μ..

9. Το υπ' αριθμ. 8953/26.3.2007 έγγραφο της ΙΖ' Εφορείας Προϊστορικών - και Κλασσικών Αρχαιοτήτων.

10. Το υπ' αριθμ. 1719/16.4.2007 έγγραφο του Δασαρχείου.

11. Το υπ' αριθμ. 44720/22.12.2006 έγγραφο της Δ/σης Υγείας - Προνοίας.

12. Το υπ' αριθμ. 44731/15.12.2006 έγγραφο της Δ/σης Γεωργίας Έδεσσας.

13. Το υπ' αριθμ. 25839/13.7.2007 έγγραφο του Τμήματος Τοπογραφικής - Δ/σης Πολιτικής Γης.

14. Το υπ' αριθμ. 5633/15.12.2006 έγγραφο της 11ης Εφορείας Βυζαντινών Αρχαιοτήτων.

15. Το υπ' αριθμ. 1467/20.12.2006 έγγραφο του Τμήματος Πολεοδομίας Αριδαίας.

16. Το τοπογραφικό διάγραμμα έκτασης γηπέδου αγροτεμαχίου σε κλίμακα 1:500, αποφασίζουμε:

1. Καθορίζουμε την χρήση γης του γηπέδου με στοιχεία Α-Β-Γ-Δ-Ε-Α εμβαδού 4.000,00 τ.μ. που αποτελεί τμήμα του με αριθμό 47 β κοινόχρηστου του αγροκτήματος Αψάλου του Ν. Πέλλας, όπως αυτό απεικονίζεται στο συνημμένο στην παρούσα απόφαση τοπογραφικό διάγραμμα με κλίμακα 1:500 που θεωρήθηκε από τον Δ/ντή της Δ/σης Πολεοδομικού Σχεδιασμού - Οικισμού και Χωροταξίας Ν.Α. Πέλλας με την από 25.7.2007 πράξη, σαν χώρο για την ανέγερση σταβλικών εγκαταστάσεων.

2. Η απόφαση αυτή δεν απαλλάσσει τον ενδιαφερόμενο από την υποχρέωση λήψης των σχετικών αδειών και την τήρηση της υπ' αριθμ. 83840/3591/12.12.1986 απόφασης του Υπ.ΠΕ.ΧΩ.Δ.Ε..

Η απόφαση αυτή με το τοπογραφικό διάγραμμα να δημοσιευθεί στην Εφημερίδα της Κυβερνήσεως.

Αριδαία, 25 Ιουλίου 2007

Ο Νομάρχης
ΜΙΧΑΗΛ ΚΑΡΑΜΑΝΗΣ

Αλλαγή χρήσης του τμήματος 4.000 τ.μ του αγροτεμαχίου 47β της Διανομής του αγροκτημάτων "Αγιάλου", Ν.ΠΕΛΛΑΣ

ΕΘΝΙΚΟ ΤΥΠΟΓΡΑΦΕΙΟ

Για τεχνικούς λόγους στο σχεδιάγραμμα έγινε αμείκρυνση, κατά ποσοστό, 56%

ΣΥΝΤΕΛΕΣΤΕΣ	ΚΟΝΟΥΣ	ΔΙΑΣΤΑΣΕΙΣ
Α	1	20,04
Β	1	19,98
Γ	1	20,07
Δ	1	20,06
Ε	1	20,04
Σ	5	100,19
Τ	5	100,19
Υ	5	100,19
Φ	5	100,19
Χ	5	100,19
Ψ	5	100,19
Ω	5	100,19
Α	5	100,19
Β	5	100,19
Γ	5	100,19
Δ	5	100,19
Ε	5	100,19
Σ	25	500,95
Τ	25	500,95
Υ	25	500,95
Φ	25	500,95
Χ	25	500,95
Ψ	25	500,95
Ω	25	500,95
Α	25	500,95
Β	25	500,95
Γ	25	500,95
Δ	25	500,95
Ε	25	500,95
Σ	125	2504,75
Τ	125	2504,75
Υ	125	2504,75
Φ	125	2504,75
Χ	125	2504,75
Ψ	125	2504,75
Ω	125	2504,75
Α	125	2504,75
Β	125	2504,75
Γ	125	2504,75
Δ	125	2504,75
Ε	125	2504,75
Σ	625	12523,75
Τ	625	12523,75
Υ	625	12523,75
Φ	625	12523,75
Χ	625	12523,75
Ψ	625	12523,75
Ω	625	12523,75
Α	625	12523,75
Β	625	12523,75
Γ	625	12523,75
Δ	625	12523,75
Ε	625	12523,75
Σ	3125	62618,75
Τ	3125	62618,75
Υ	3125	62618,75
Φ	3125	62618,75
Χ	3125	62618,75
Ψ	3125	62618,75
Ω	3125	62618,75
Α	3125	62618,75
Β	3125	62618,75
Γ	3125	62618,75
Δ	3125	62618,75
Ε	3125	62618,75
Σ	15625	313093,75
Τ	15625	313093,75
Υ	15625	313093,75
Φ	15625	313093,75
Χ	15625	313093,75
Ψ	15625	313093,75
Ω	15625	313093,75
Α	15625	313093,75
Β	15625	313093,75
Γ	15625	313093,75
Δ	15625	313093,75
Τ	11920928955078125	238871574401855468,75
Υ	11920928955078125	238871574401855468,75
Φ	11920928955078125	238871574401855468,75
Χ	11920928955078125	238871574401855468,75
Ψ	11920928955078125	238871574401855468,75
Ω	11920928955078125	238871574