

ΕΦΗΜΕΡΙΣ ΤΗΣ ΚΥΒΕΡΝΗΣΕΩΣ

ΤΗΣ ΕΛΛΗΝΙΚΗΣ ΔΗΜΟΚΡΑΤΙΑΣ

ΤΕΥΧΟΣ ΤΕΤΑΡΤΟ

Αρ. Φύλλου 399

27 Αυγούστου 2007

ΠΕΡΙΕΧΟΜΕΝΑ

ΑΠΟΦΑΣΕΙΣ

- Κήρυξη ως αναδασωτέας δημοτικής δασικής έκτασης εμβαδού δύο στρεμμάτων και διακοσίων είκοσι εννέα εκατοστών του στρέμματος (2,229 στρ.) στη θέση «Κρεμυδας» Καρδαμύλων του Δήμου Καρδαμύλων Ν. Χίου..... 1
- Κήρυξη ως αναδασωτέου δημοτικού δάσους εμβαδού τεσσάρων στρεμμάτων και επτακοσίων εβδομήντα έξι εκατοστών του στρέμματος (4,776 στρ.) στη θέση «Αγ. Ειρήνη - Παρπαντα» Καρδαμύλων του Δήμου Καρδαμύλων Ν. Χίου..... 2
- Επικύρωση καθορισμού οριογραμμών τμήματος ρέματος που διέρχεται ΝΔ των αγροτεμαχίων 30 και 31 του Α. Μαραγκού στο Δ.Δ. Ζαρκαδιάς του Δήμου Χρυσούπολης - Ν. Καβάλας..... 3

ΑΠΟΦΑΣΕΙΣ

- Αριθμ. 20964/1147 (1)
Κήρυξη ως αναδασωτέας δημοτικής δασικής έκτασης εμβαδού δύο στρεμμάτων και διακοσίων είκοσι εννέα εκατοστών του στρέμματος (2,229 στρ.) στη θέση «Κρεμυδας» Καρδαμύλων του Δήμου Καρδαμύλων Ν. Χίου.

Ο ΓΕΝΙΚΟΣ ΓΡΑΜΜΑΤΕΑΣ
ΠΕΡΙΦΕΡΕΙΑΣ ΒΟΡΕΙΟΥ ΑΙΓΑΙΟΥ

Έχοντας υπόψη:

1. Τις σχετικές διατάξεις για διοικητική αποκέντρωση του ν. 3200/1955 όπως τροποποιήθηκε και ισχύει.
2. Τις διατάξεις της παρ. 3 του άρθρου 117 και του άρθρου 24 παρ. 1 του Συντάγματος της Χώρας.
3. Τις διατάξεις του ν. 998/1979 «περί προστασίας των δασών και των δασικών εν γένει εκτάσεων της Χώρας» άρθρα 38 και 41 παρ. 1 και 3.
4. Τις διατάξεις του ν. 3208/2003 «Προστασία δασικών οικοσυστημάτων, κατάρτιση δασολογίου, ρύθμιση εμπραγμάτων δικαιωμάτων επί δασών και δασικών εν γένει εκτάσεων και άλλες διατάξεις»

5. Τις υπ' αριθμ. 160417/8.7.1980 και 182447/3049/24.9.1980 διαταγές του Υπ. Γεωργίας.

6. Την υπ' αριθμ. 20963/1146/20.6.2007 εισήγηση της Δ/σης Δασών Χίου για κήρυξη καταστραφείσας από πυρκαγιά, δημοτικής δασικού χαρακτήρα έκτασης ως αναδασωτέας.

7. Τις διατάξεις των ν. 2218/1994 και ν. 2240/1994.

8. Τις διατάξεις του ν. 2503/1997 «Διοίκηση, οργάνωση, στελέχωση, περιφέρειας».

9. Την υπ' αριθμ. 264/3.4.2001 απόφαση Γεν. Γραμ. Περ. Βορείου Αιγαίου (ΦΕΚ 457/Β/24.4.2001) περί μεταβίβασης αρμοδιοτήτων, αποφασίζουμε:

Κηρύσσουμε ως αναδασωτέα, με σκοπό την αποκατάσταση της δασικής βλάστησης και τον αποκλεισμό διάθεσης της για άλλο προορισμό, την δημοτική δασική έκταση εμβαδού δύο στρεμμάτων και διακοσίων είκοσι εννέα εκατοστών του στρέμματος (2,229 στρ.) στη θέση «Κρεμυδας» Καρδαμύλων του Δήμου Καρδαμύλων Ν. Χίου.

Η δασική βλάστηση που αποτελείτο από τραχεία πεύκη, ασπαλάθους αγριόσκοινους, ρείκια και σπάρτα και καταστράφηκε από πυρκαγιά την 29.10.2005.

Η έκταση αποτυπώνεται στο από Ιούνιο 2007 συνημμένο τοπογραφικό διάγραμμα κλίμακας 1:1.000 και στον χάρτη προσανατολισμού κλίμακας 1:5.000 του δασοπότη Μασούρα Θωμά με τα στοιχεία Ε(1-2-3- ... -16-17-1)= 2,229 στρ. και έχει όρια:

ΑΝΑΤΟΛΙΚΑ: Δασική έκταση.

ΔΥΤΙΚΑ: Γεωργική έκταση, χωματόδρομος και δασική έκταση.

ΒΟΡΕΙΑ: Δασική έκταση.

ΝΟΤΙΑ: Γεωργική έκταση.

Η αποκατάσταση της δασικής βλάστησης θα γίνει με φυσική αναγέννηση.


Η απόφαση αυτή να δημοσιευθεί στην Εφημερίδα της Κυβερνήσεως.

Χίος, 20 Ιουνίου 2007

Με εντολή Γενικού Γραμματέα Περιφέρειας
Ο Διευθυντής Δασών Χίου
ΚΩΝΣΤΑΝΤΙΝΟΣ ΜΠΕΛΛΑΣ



ΧΑΡΤΗΣ ΠΡΟΣΑΝΑΤΟΛΙΣΜΟΥ
ΚΙΛΙΚΙΑΣ 1: 5000
ΦΥΛΛΟ ΧΑΡΤΟΥ ΓΥ.Σ. 668/8
ΑΝΑΛΙΣΤΕΑ ΕΚΤΑΣΗ

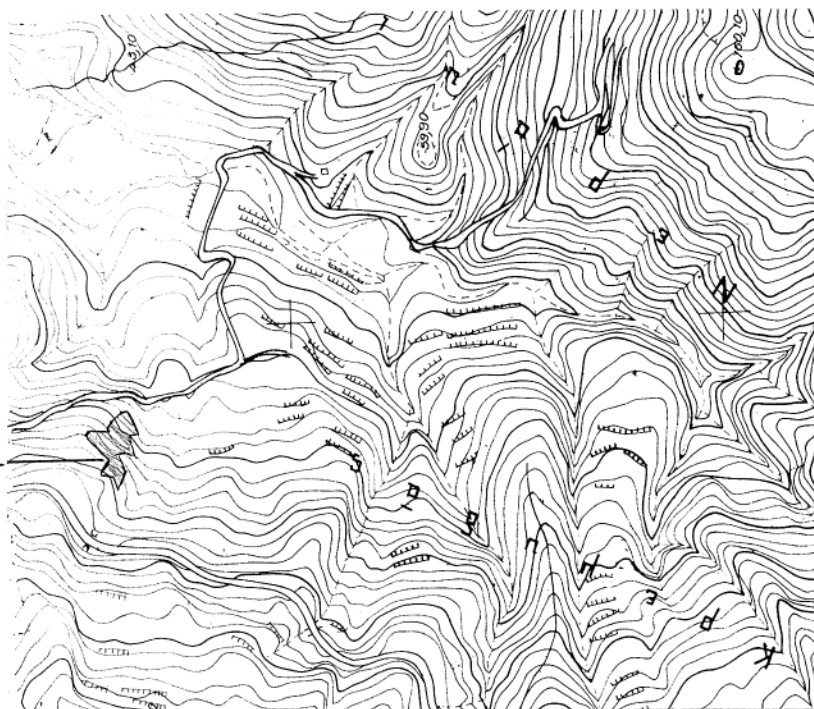

ΤΟΠΟΓΡΑΦΙΚΟ ΔΙΑΓΡΑΜΜΑ

ΑΝΑΛΙΣΤΕΑΣ ΔΗΜΟΤΙΚΗΣ ΕΚΤΑΣΗΣ
ΣΤΗ ΘΕΣΗ 'ΚΡΕΜΥΔΑΣ' ΚΑΡΔΑΜΥΛΩΝ
ΔΗΜΟΥ ΚΑΡΔΑΜΥΛΩΝ Ν. ΧΟΥ.
ΚΙΛΙΚΙΑΣ 1:1000
ΕΜΒΛΩΝ ΑΝΑΛΙΣΤΕΑΣ ΕΚΤΑΣΗΣ
Ε(1:3-4.....17-1) = 2,229 στρ.

— ΟΡΙΟ ΑΝΑΛΙΣΤΕΑΣ ΕΚΤΑΣΗΣ


ΙΟΥΝΙΟΣ 2007
Ο ΣΥΝΤΑΚΤΗΣ

ΜΑΣΟΥΡΑΣ ΘΩΜΑΣ
ΔΑΣΟΛΟΓΟΣ

ΧΙΟΣ 20-06-2007

ΕΛΕΓΧΘΗΚΕ ΚΑΙ ΘΕΩΡΗΘΗΚΕ
ΜΕ Τ.Γ.Τ.Β.Α.
Ο ΑΝΤΗΣ ΔΑΣΟΛΟΓΟΥ

ΚΩΝΣΤΑΝΤΙΝΟΣ ΜΠΕΛΛΑΣ
ΔΑΣΟΛΟΓΟΣ

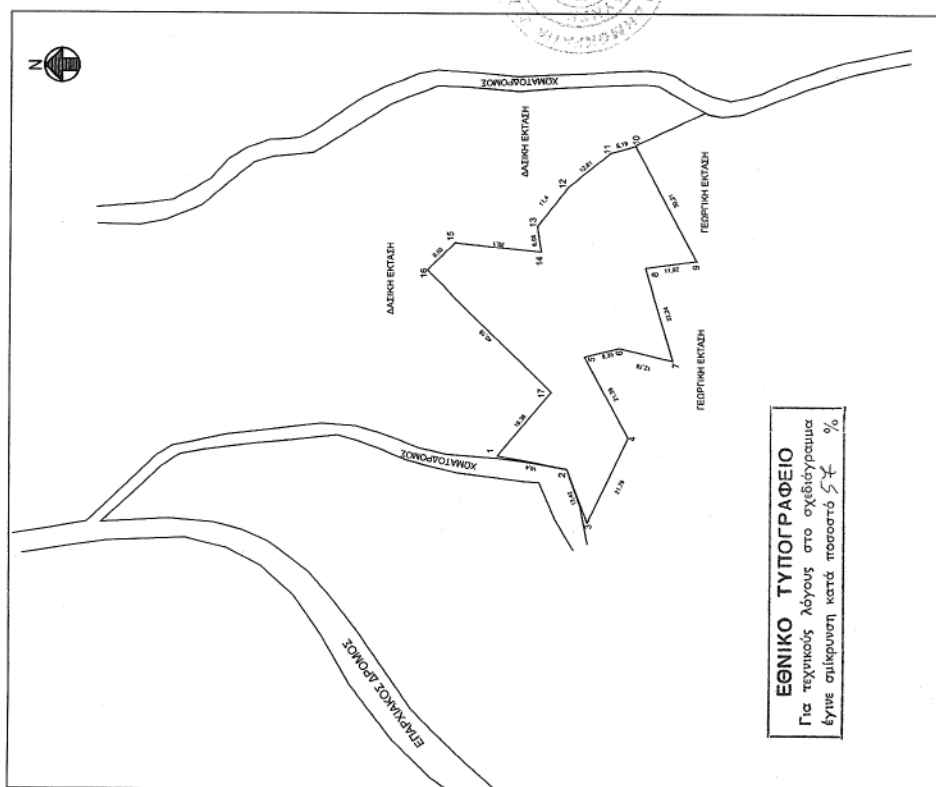

ΕΘΝΙΚΟ ΤΥΠΟΓΡΑΦΕΙΟ

Για τεχνικούς λόγους στο σχεδιάγραμμα
έγινε σπίκρυνση κατά ποσοστό 5% %

Αριθμ. 27492/1547

(2)

Κήρυξη ως αναδασωτέου δημοτικού δάσους εμβαδού τεσσάρων στρεμμάτων και επτακοσίων εβδομήντα έξι εκατοστών του στρέμματος (4,776 στρ.) στη θέση «Αγ. Ειρήνη - Παρπαντα» Καρδαμύλων του Δήμου Καρδαμύλων Ν. Χίου.

Ο ΓΕΝΙΚΟΣ ΓΡΑΜΜΑΤΕΑΣ
ΠΕΡΙΦΕΡΕΙΑΣ ΒΟΡΕΙΟΥ ΑΙΓΑΙΟΥ

Έχοντας υπόψη:

1. Τις σχετικές διατάξεις για διοικητική αποκέντρωση του ν. 3200/1955 όπως τροποποιήθηκε και ισχύει.

2. Τις διατάξεις της παρ. 3 του άρθρου 117 και του άρθρου 24 παρ. 1 του Συντάγματος της Χώρας.

3. Τις διατάξεις του ν. 998/1979 «περί προστασίας των δασών και των δασικών εν γένει εκτάσεων της Χώρας» άρθρα 38 και 41 παρ. 1 και 3.

4. Τις διατάξεις του ν. 3208/2003 «Προστασία δασικών οικοσυστημάτων, κατάρτιση δασολογίου, ρύθμιση εμπραγμάτων δικαιωμάτων επί δασών και δασικών εν γένει εκτάσεων και άλλες διατάξεις»

5. Τις υπ' αριθμ. 160417/8.7.1980 και 182447/3049/24.9.1980 διαταγές του Υπ. Γεωργίας.

6. Την υπ' αριθμ. 27483/1546/3.8.2007 εισήγηση της Δ/σης Δασών Χίου για κήρυξη καταστραφείσας από πυρκαγιά, δημοτικής δασικού χαρακτήρα έκτασης ως αναδασωτέας.

7. Τις διατάξεις των ν. 2218/1994 και ν. 2240/1994.

8. Τις διατάξεις του ν. 2503/1997 «Διοίκηση, οργάνωση, στελέχωση, περιφέρειας».

9. Την υπ' αριθμ. 264/3.4.2001 απόφαση Γεν. Γραμ. Περ. Βορείου Αιγαίου (ΦΕΚ 457/Β/24.4.2001) περί μεταβίβασης αρμοδιοτήτων, αποφασίζουμε:

Κηρύσσουμε ως αναδασωτέο, με σκοπό την αποκατάσταση της δασικής βλάστησης και τον αποκλεισμό διάθεσης της για άλλο προορισμό, το δημοτικό δάσος εμβαδού τεσσάρων στρεμμάτων και επτακοσίων εβδομήντα έξι εκατοστών του στρέμματος (4,776 στρ.) στη θέση «Αγ. Ειρήνη - Παρπαντα» Καρδαμύλων του Δήμου Καρδαμύλων Ν. Χίου.

Η δασική βλάστηση που αποτελείτο από τραχεία πεύκη καταστράφηκε από πυρκαγιά την 13.6.2006.

Η έκταση αποτυπώνεται στο από Ιούλιος 2007 συνημμένο τοπογραφικό διάγραμμα κλίμακας 1:1.000 και στον χάρτη προσανατολισμού κλίμακας

1:5.000 του δασοπόνου Μασούρα Θωμά με τα στοιχεία Ε(1-2-3- ... -9-10-1)=4,776 στρ. και έχει όρια:

ΑΝΑΤΟΛΙΚΑ: Απόκρημνη ακτή.

ΔΥΤΙΚΑ: Δάσος.

ΒΟΡΕΙΑ: Δάσος.



ΝΟΤΙΑ: Δάσος και χωματόδρομος.

Η αποκατάσταση της δασικής βλάστησης θα γίνει με φυσική αναγέννηση.

Η απόφαση αυτή να δημοσιευθεί στην Εφημερίδα της Κυβερνήσεως.

Χίος, 3 Αυγούστου 2007

Με εντολή Γενικού Γραμματέα Περιφέρειας
Ο Διευθυντής Δασών Χίου
ΚΩΝΣΤΑΝΤΙΝΟΣ ΜΠΕΛΛΑΣ

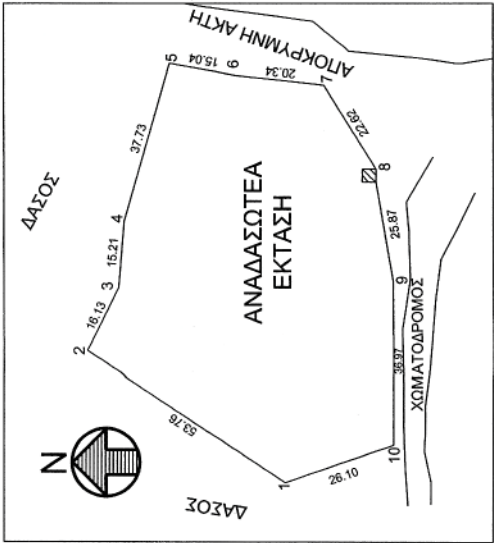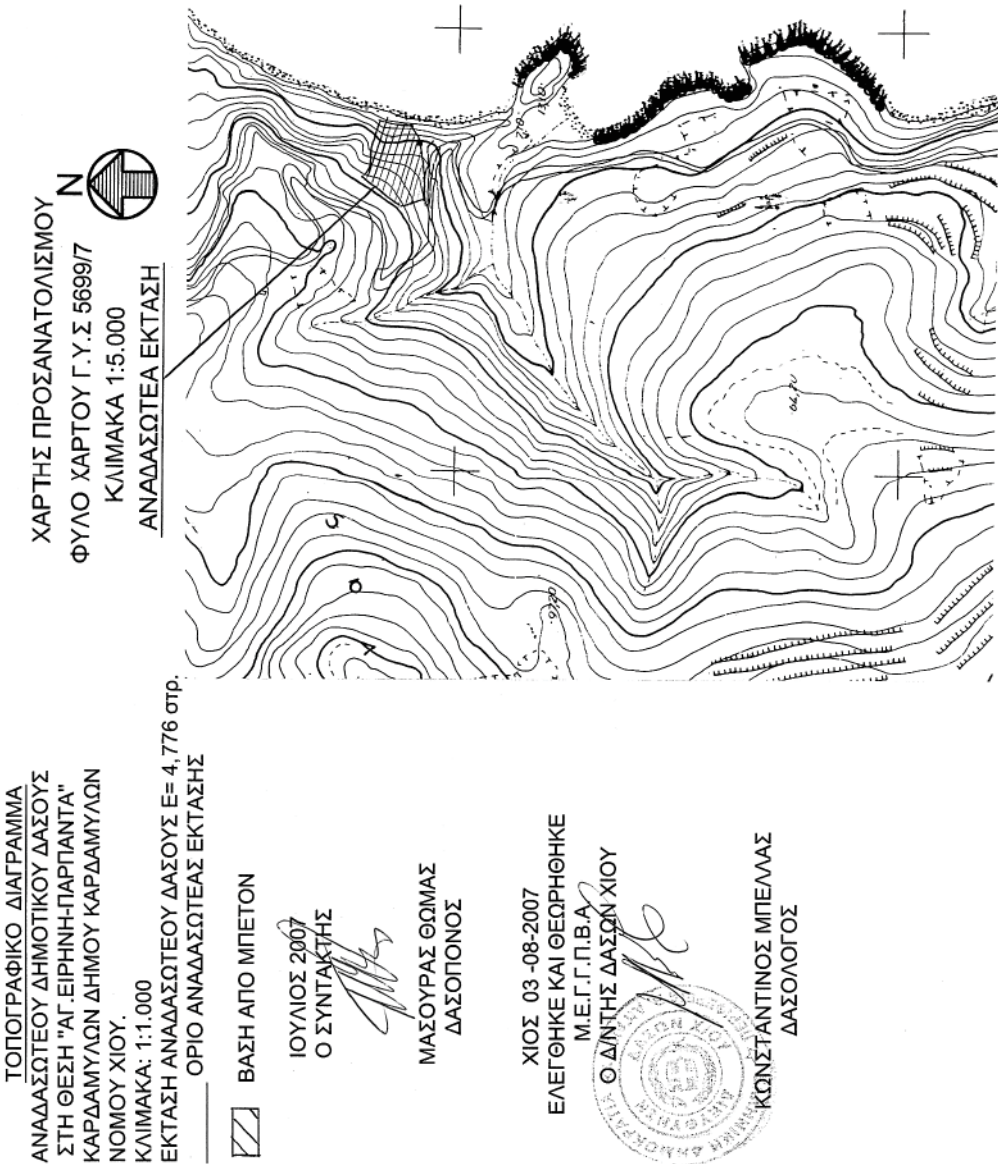

ΕΘΝΙΚΟ ΤΥΠΟΓΡΑΦΕΙΟ
Για τεχνικούς λόγους στο σχεδιάγραμμα
έγινε σμίκρυνση κατά ποσοστό 58 %

Αριθμ. 2909

(3)

Επικύρωση καθορισμού οριογραμμών τμήματος ρέματος που διέρχεται ΝΔ των αγροτεμαχίων 30 και 31 του Α. Μαραγκού στο Δ.Δ. Ζαρκαδιάς του Δήμου Χρυσούπολης - Ν. Καβάλας.

Η ΠΡΟΪΣΤΑΜΕΝΗ ΤΗΣ ΔΙΕΥΘΥΝΣΗΣ
ΠΕΡΙΦΕΡΕΙΑΚΟΥ ΚΑΙ ΧΩΡΟΤΑΞΙΚΟΥ ΣΧΕΔΙΑΣΜΟΥ
ΠΕΡΙΦΕΡΕΙΑΣ ΑΝΑΤ. ΜΑΚΕΔΟΝΙΑΣ - ΘΡΑΚΗΣ

Έχοντας υπόψη:

1. Τις διατάξεις του άρθρου 5 του ν. 3010/02 (ΦΕΚ 91/Α) «Εναρμόνιση του ν. 1650/1986 με τις υπ' αριθμ. 97/11 Ε.Ε. και 96/61 Ε.Ε. Οδηγίες, διαδικασία οριοθέτησης και ρυθμίσεις θεμάτων για τα υδατορέματα και άλλες διατάξεις».

2. Την υπ' αριθμ. 3046/304/1989 (ΦΕΚ 59Δ/3.2.1989) απόφαση του Αναπληρωτή Υπουργού Περιβάλλοντος Χωροταξίας και Δημοσίων Έργων, «Κτιριοδομικός Κανονισμός» και ειδικότερα τις διατάξεις του άρθρου 6 αυτού, σχετικά με τη δόμηση κοντά σε ρέματα, όπως ισχύει σήμερα.

3. Τις διατάξεις του ν. 2853/16.7.1922 (ΦΕΚ Α116) «Περί υδραυλικών εν γένει έργων και αστυνομεύσεως των Δημοσίων Υδάτων», όπως αυτές τροποποιήθηκαν με τις αντίστοιχες του ν.δ. 10/29.12.1923 και κωδικοποιήθηκαν από τις διατάξεις του π.δ. 18/21.3.1924.

4. Τις διατάξεις του ν. 2503/1997 (ΦΕΚ 107Α/30.5.1997) «Διοίκηση, Οργάνωση, Στελέχωση της Περιφέρειας, Ρυθμίσεις θεμάτων για την Τοπική Αυτοδιοίκηση και άλλες διατάξεις».

5. Τις οικείες διατάξεις του ν. 2690/1999 (ΦΕΚ 45Α/1999) «Κύρωση του Κώδικα Διοικητικής Διαδικασίας και άλλες διατάξεις».

6. Την υπ' αριθμ. 1096/27.3.2003 (ΦΕΚ 393/Β/4.4.2003) απόφαση του Γενικού Γραμματέα περιφέρειας Α.Μ.-Θ. «Μεταβίβαση αρμοδιοτήτων σε προϊστάμενους Δ/νσεων και Τμημάτων της Π.Α.Μ.-Θ.».

7. Το υπ' αριθμ. 07/2246/8.6.2007 (α.π. ΔΙ.ΠΕ.ΧΩ. 2909/12.6.2007) έγγραφο της Δ/νσης Τεχνικών Υπηρεσιών Ν. Καβάλας με το οποίο διαβιβάστηκε στην Υπη-

ρεσία μας η μελέτη οριοθέτησης τμήματος ρέματος που διέρχεται ΝΔ των αγροτεμαχίων 30 και 31 του κ. Α. Μαραγκού στο Δ.Δ. Ζαρκαδιάς του Δήμου Χρυσούπολης - Ν. Καβάλας.

8. Το απόσπασμα πρακτικού της υπ' αριθμ. 8/7.5.2007 συνεδρίασης του Δημοτικού Συμβουλίου Χρυσούπολης, κατά την οποία αποφασίστηκε ομόφωνα η έγκριση (υπ' αριθμ. 126/2007 απόφασης) της παραπάνω μελέτης οριοθέτησης.

9. Την υδραυλική μελέτη για την οριοθέτηση τμήματος ρέματος που αναφέρεται στο θέμα και την την οριζοντιογραφία που τη συνοδεύει (αριθμ. σχεδίου Τ1, κλίμακα: 1:5000 και 1:25000), όπως ελέγχθηκαν και θεωρήθηκαν από τη Δ/νση Τεχνικών Υπηρεσιών Ν. Καβάλας και από τα οποία προκύπτει ότι οι προτεινόμενες οριογραμμές ανταποκρίνονται σε πλημμυρική παροχή για περίοδο αναφοράς Τ=100 έτη, αποφασίζουμε:

Επικυρώνουμε τις καθορισθείσες οριογραμμές τμήματος ρέματος που διέρχεται ΝΔ των αγροτεμαχίων 30 και 31 του Α. Μαραγκού στο Δ.Δ. Ζαρκαδιάς του Δήμου Χρυσούπολης - Ν. Καβάλας, όπως φαίνονται στην οριζοντιογραφία υδραυλικής επίλυσης και προτεινόμενων οριογραμμών κλίμακας 1:500, 1:5000 και 1:25000 (αριθμ. σχεδίου Τ1) που συντάχθηκε από τον Πτυχιούχο Τοπογράφο Μηχανικό Γεώργιο Διαμαντίδη, όπως αυτή ελέγχθηκε και θεωρήθηκε από τη Δ/νση Τεχνικών Υπηρεσιών Ν. Καβάλας.

Από τις διατάξεις της παρούσας απόφασης δεν προκύπτουν δαπάνες οι οποίες βαρύνουν τον Κρατικό Προϋπολογισμό.

Η ισχύς της παρούσας αρχίζει από την ανωτέρω δημοσίευση.


Η απόφαση αυτή μαζί με τη συνημμένη οριζοντιογραφία να δημοσιευθεί στην Εφημερίδα της Κυβερνήσεως.


Κομοτηνή, 1 Αυγούστου 2007


Η Προϊσταμένη Διεύθυνσης Περιφέρειας
ΑΛΕΞΑΝΔΡΑ ΠΑΣΣΟΠΟΥΛΟΥ

ΣΥΝΤΕΤΑΓΜΕΝΕΣ ΚΟΡΥΦΩΝ ΟΡΙΘΜ. ΠΕΛΑΤΟΣ (ΕΓΣΑ 87)			
Όνομα	X	Y	Περαιτέρω
A1	552955.312	4536783.333	
A2	552940.780	4536778.282	
A3	552949.857	4536776.199	
A4	552966.470	4536770.194	
A5	552961.743	4536772.351	
A6	553008.912	4536771.562	
A7	553042.158	4536791.938	
A8	553068.115	4536883.683	
A9	553060.894	4536880.810	
A10	553114.044	4536858.687	
A11	553130.363	4536845.332	
A12	553139.577	4536838.828	
A13	553201.594	4536827.943	
A14	553210.648	4536828.257	
A15	553221.788	4536825.583	
A16	553240.306	4536811.209	
A17	553263.069	4536802.962	
A18	553319.558	4536570.887	
A19	553314.544	4536544.427	
A20	553274.470	4536562.028	
A21	553233.812	4536568.024	
A22	553229.529	4536564.247	
A23	553217.889	4536570.918	
A24	553210.198	4536560.703	
A25	553194.070	4536596.943	
A26	553178.807	4536604.858	
A27	553142.893	4536600.782	
A28	553134.707	4536594.143	
A29	553117.194	4536597.857	
A30	553030.053	4536632.322	
A31	553000.742	4536685.780	
A32	552984.032	4536678.055	
A33	552961.809	4536669.415	
A34	552948.777	4536706.936	
A35	552941.309	4536717.365	
A36	552938.916	4536728.883	
A37	552921.904	4536775.001	

ΣΥΝΤΕΤΑΓΜΕΝΕΣ ΚΟΡΥΦΩΝ ΟΡΙΘΜ. ΠΕΛΑΤΟΣ (ΕΑΤ)			
Όνομα	E	N	Περαιτέρω
A1	-3144.868	-4481.069	
A2	-3139.547	-4485.159	
A3	-3130.473	-4488.306	
A4	-3113.895	-4474.523	
A5	-3088.935	-4516.459	
A6	-3061.993	-4533.996	
A7	-3038.714	-4543.237	
A8	-3012.817	-4551.680	
A9	-2990.134	-4564.918	
A10	-2967.144	-4587.029	
A11	-2940.822	-4600.482	
A12	-2941.757	-4607.253	
A13	-2879.819	-4618.387	
A14	-2869.842	-4620.894	
A15	-2841.229	-4635.402	
A16	-2635.726	-4635.714	
A17	-2818.527	-4643.824	
A18	-2762.040	-4676.089	
A19	-2787.428	-4702.721	
A20	-2807.423	-4684.830	
A21	-2848.109	-4688.538	
A22	-2882.347	-4682.284	
A23	-2883.958	-4675.529	
A24	-2871.485	-4655.889	
A25	-2887.968	-4649.332	
A26	-2922.773	-4641.306	
A27	-2938.916	-4645.140	
A28	-2946.949	-4651.701	
A29	-2964.436	-4648.080	
A30	-3051.178	-4582.784	
A31	-3080.391	-4579.093	
A32	-3087.004	-4595.698	
A33	-3119.079	-4545.177	
A34	-3132.056	-4537.961	
A35	-3139.448	-4527.078	
A36	-3143.772	-4517.529	
A37	-3158.434	-4489.303	

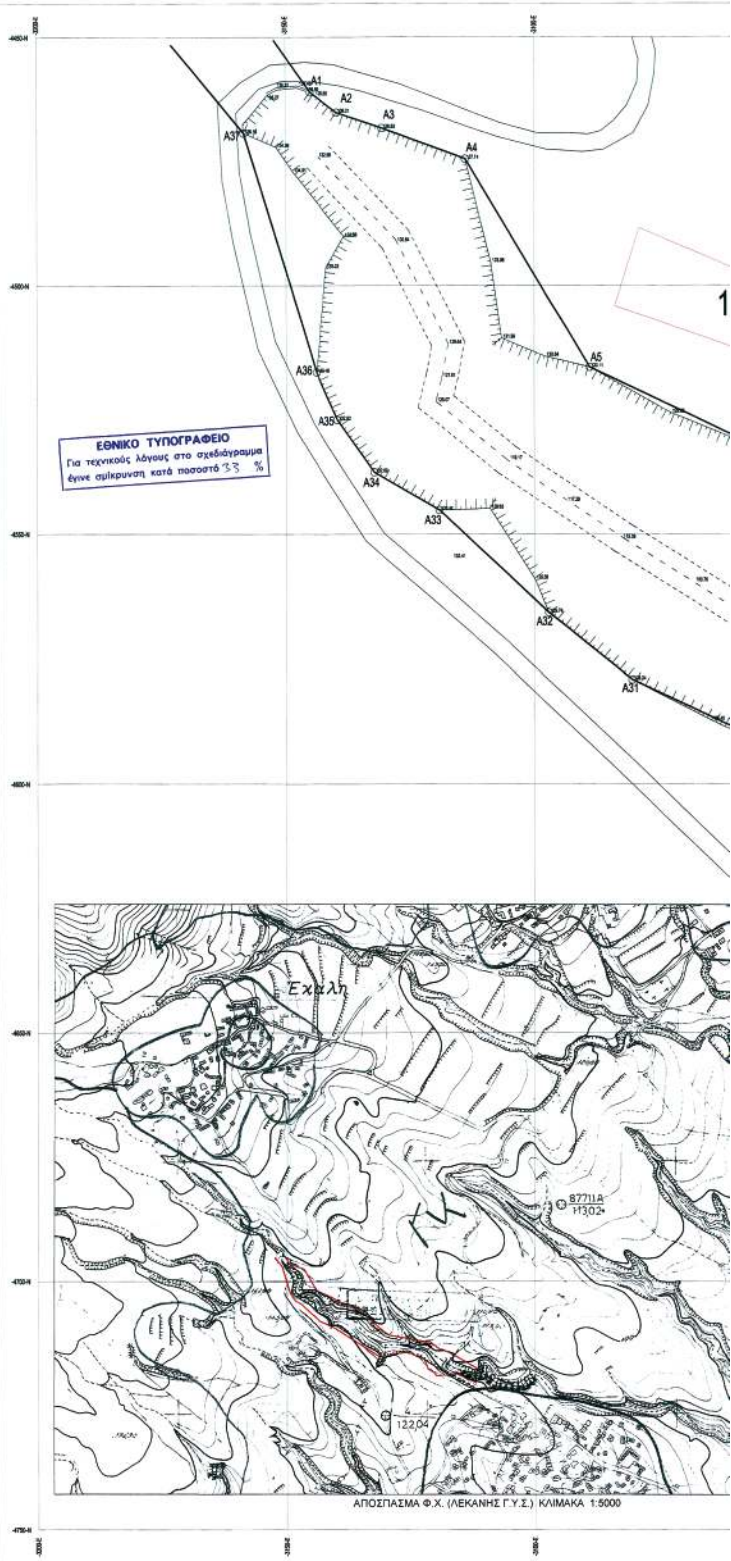

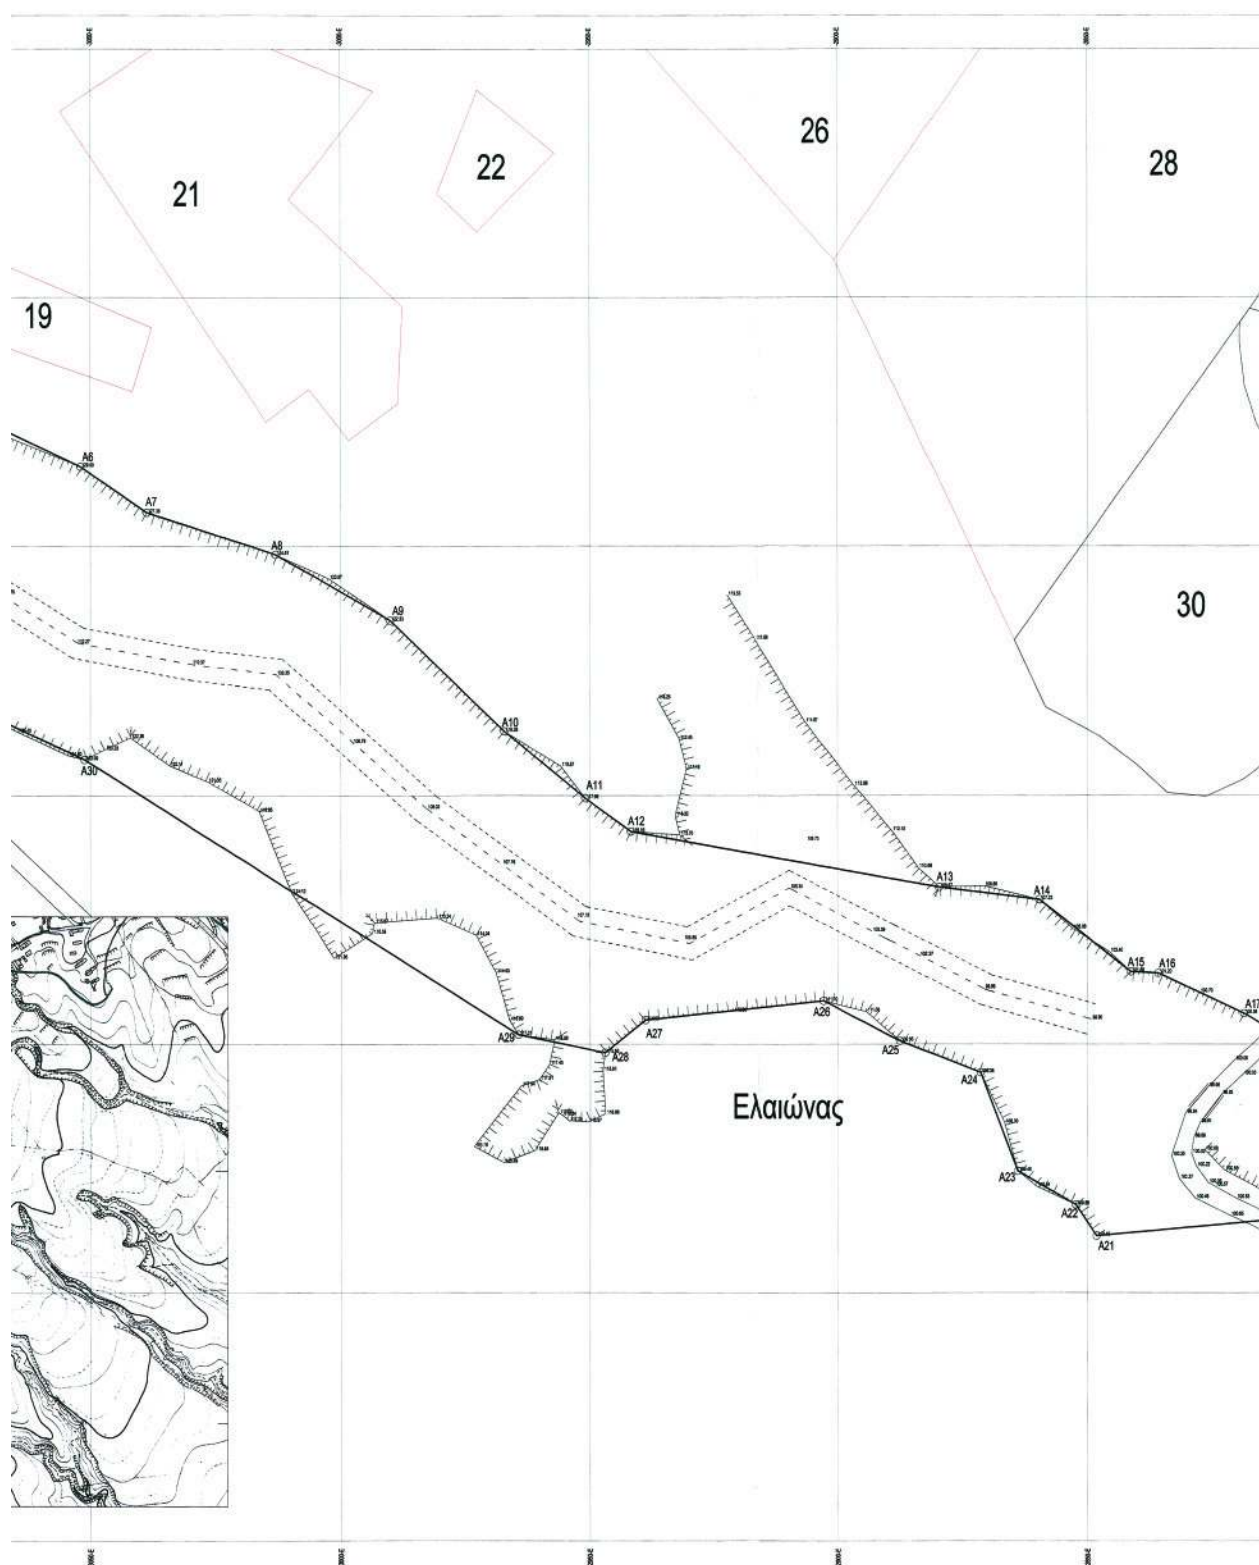

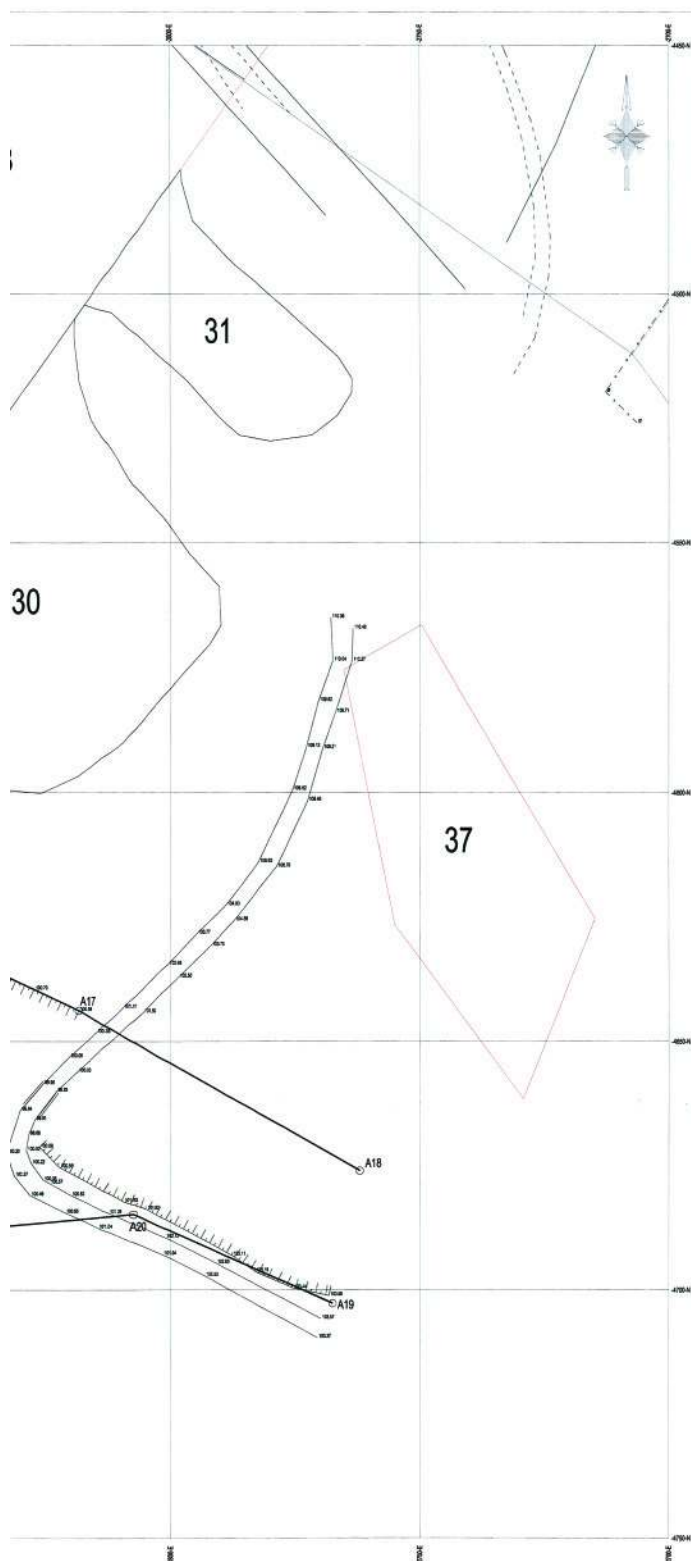

ΕΛΛΗΝΙΚΗ ΔΗΜΟΚΡΑΤΙΑ ΝΟΜΑΡΧΙΑΚΗ ΑΥΤΟΔΙΟΙΚΗΣΗ ΔΡΑΜΑΣ-ΚΑΒΑΛΑΣ-ΞΑΝΘΗΣ ΝΟΜΑΡΧΙΑΚΟ ΔΙΑΜΕΡΙΣΜΑ ΚΑΒΑΛΑΣ		
ΙΔΙΟΚΤΗΤΗΣ ΚΑΡΑΝΙΚΟΛΑΣ	ΕΡΓΟ ΚΑΘΟΡΙΣΜΟΣ ΟΡΙΟΓΡΑΜΜΩΝ ΡΕΜΑΤΟΣ	ΘΕΣΗ ΑΓΡΟΚΤΗΜΑ ΖΑΡΚΑΔΑΣ
ΑΡΙΘΜΟΣ Τ-1	ΚΛΜΑΚΑ 1:500 1:5000 1:25000	ΘΕΜΑ ΤΟΠΟΓΡΑΦΙΚΟ ΔΙΑΓΡΑΜΜΑ ΟΙΚΟΠΕΔΟΥ
Ο ΣΥΝΤΑΞΑΣ ΤΗΝ ΤΟΠΟΓΡΑΦΙΚΗ ΑΠΟΤΥΠΩΣΗ	ΗΜΕΡΟΜΗΝΙΑ ΦΕΒΡΟΥΑΡΙΟΣ 2007	ΣΦΡΑΓΙΔΑ Διαμαντίνης Θ. Γεωργίου Πτυχιούχος Τοπογράφος Μηχανικός Α.Μ. 157/1975 Α.Ο.Α. (ΠΕΡΙΠΤΕΥΜΕΝΟΣ) ΦΩΤΟΚΑΛΩΣΤΕΛΕΣ Τηλ 091 2299333 Fax 091 2299333
Ο ΣΥΝΤΑΞΑΣ ΤΗΝ ΥΔΡΟΓΕΩΛΟΓΙΚΗ ΜΕΛΕΤΗ	ΗΜΕΡΟΜΗΝΙΑ ΦΕΒΡΟΥΑΡΙΟΣ 2007	ΣΦΡΑΓΙΔΑ
ΖΑΡΦΙΑΝΗΣ ΠΑΝΑΓΙΩΤΗΣ ΓΕΩΛΟΓΟΣ		
ΕΛΕΓΧΘΗΚΕ ΚΑΒΑΛΑ 25/1/2007 ΧΥΣΤΡΑΙΟΣ ΓΕΩΡΓΙΟΣ Διπλ. - Τεχνολ. - Μηχ/κός	Η ΠΡΟΪΣΤΑΜΕΝΗ ΤΜΗΜΑΤΟΣ ΕΚΓΕΛΛΑΞΕ ΕΡΓΩΝ ΚΑΒΑΛΑ 25/1/2007 Ε. Μουρίδου Τεχνολόγος Μηχικός	ΘΕΩΡΗΘΗΚΕ Ο ΠΡΟΪΣΤΑΜΕΝΟΣ Δ.Τ.Υ. Ν. ΚΑΒΑΛΑΣ ΚΑΒΑΛΑ 21/1/2007 ΣΤΡΑΤΟΣ ΚΑΔΑΡΑΣ ΜΗΧΑΝΙΚΟΣ ΕΡΓΩΝ
ΘΕΩΡΗΘΗΚΕ Συνάδεικτο την υπ' αριθμ. 12661 απόφαση του Δημοτικού Συμβουλίου Δήμου Χριστούπολης 6.1.6.2007 ΜΑΡΧΟΣ ΣΑΒΙΔΑΣ ΘΕΩΡΗΘΗΚΕ ΓΥΝΩΣΤΕ: -Η ΥΠ' ΑΡΙΘΜ. 2903 ΑΠΟΦΑΣΗ ΤΗΣ ΠΕ.Χ. 01/02/2007 Η ΠΡΟΪΣΤΑΜΕΝΗ ΤΜΗΜΑΤΟΣ		
ΥΠΟΜΝΗΜΑ ΑΞΩΝΑΣ ΡΕΜΜΑΤΟΣ: ----- ΓΡΑΜΜΗ ΟΡΙΟΘΕΤΗΣΗΣ ΡΕΜΜΑΤΟΣ: ----- ΚΟΡΥΦΗ ΓΡΑΜΜΗΣ ΟΡΙΟΘΕΤΗΣΗΣ: ----- ΟΡΙΟ ΚΛΗΡΟΤΕΜΑΧΙΟΥ: ----- ΟΡΙΟ ΙΔΙΟΚΤΗΣΙΑΣ: ----- ΚΩΔ. ΑΡ. ΚΛΗΡΟΤΕΜΑΧΙΟΥ: 30 Διαστάση Ελάττωσης Πλημμερκούς Απορροής: 6,31μ. Χρησιμοποιείται το σύστημα αναφοράς της τοπογραφικής υπηρεσίας του Υπουργείου Γεωργίας (ΕΑΓ) Πρόβολοι HATT M=41 03 L=0 57(EAΓ) Η ελάττωση είναι από τα προαναφερθέντα: Τ7(Μαύρο) (Γ.Υ.Σ.) Χ=1230.84 Υ=4576.24 ΤΟΥΜΠΑ (Γ.Υ.) Χ=2853.75 Υ=3873.87		
ΕΛΕΓΧΘΗΚΕ ΚΑΒΑΛΑ/2007	Ο ΠΡΟΪΣΤΑΜΕΝΟΣ ΤΜΗΜΑΤΟΣ ΜΕΛΕΤΩΝ ΚΑΒΑΛΑ/2007	ΘΕΩΡΗΘΗΚΕ Ο ΠΡΟΪΣΤΑΜΕΝΟΣ Δ.Τ.Υ. Ν. ΚΑΒΑΛΑΣ ΚΑΒΑΛΑ/2007



* 0 4 0 0 3 9 9 2 7 0 8 0 7 0 0 8 *