

ΕΦΗΜΕΡΙΣ ΤΗΣ ΚΥΒΕΡΝΗΣΕΩΣ

ΤΗΣ ΕΛΛΗΝΙΚΗΣ ΔΗΜΟΚΡΑΤΙΑΣ

ΤΕΥΧΟΣ ΤΕΤΑΡΤΟ

Αρ. Φύλλου 441

14 Σεπτεμβρίου 2007

ΠΕΡΙΕΧΟΜΕΝΑ

ΑΠΟΦΑΣΕΙΣ

- Κήρυξη ως αναδασωτέας έκτασης (307,555) στρεμμάτων, στην περιοχή του παραποτάμιου δάσους στην ανατολική όχθη του Αξιού ποταμού, του Δήμου Αξιούπολης, Ν. Κιλκίς 1
- Κήρυξη ως αναδασωτέας έκτασης, εμβαδού Ε = 749,68 τ.μ. στη θέση «Μικρός Πάλιουρας», Δημοτικού Διαμερίσματος Αγ. Νικολάου, του Δήμου Σιθωνίας 2
- Επικύρωση καθορισμού των οριογραμμών τμήματος υδατορέματος στην Αταλάντη Ν. Φθιώτιδας 3

ΑΠΟΦΑΣΕΙΣ

- Αριθμ. 2187 (1)
Κήρυξη ως αναδασωτέας έκτασης (307,555) στρεμμάτων, στην περιοχή του παραποτάμιου δάσους στην ανατολική όχθη του Αξιού ποταμού, του Δήμου Αξιούπολης, Ν. Κιλκίς.

Ο ΓΕΝΙΚΟΣ ΓΡΑΜΜΑΤΕΑΣ ΠΕΡΙΦΕΡΕΙΑΣ ΚΕΝΤΡΙΚΗΣ ΜΑΚΕΔΟΝΙΑΣ

Έχοντας υπόψη:

1. Τις διατάξεις για διοικητική αποκέντρωση του ν. 3200/1955 όπως τροποποιήθηκε και ισχύει.
2. Τις διατάξεις του άρθρου 117 παρ. 3 του Συντάγματος της Χώρας.
3. Τις διατάξεις του ν. 998/1979 «Περί προστασίας δασών κ.λ.π.» και ειδικότερα:
 - α) του άρθρου 41 παρ. 1,
 - β) του άρθρου 38 παρ. 1.

4. Τις διαταγές του Υ.Α.Α & ΤΡ:

α) 160417/1180/8.7.1980,

β) 182447/3049/24.9.1980.

5. Την υπ' αριθμ. 2322/6.8.2007 αναφορά του Δασαρχείου Γουμένισσας.

6. Την υπ' αριθμ. 5631/11.8.2000 απόφαση Γεν. Γραμματέα Περιφέρειας Μακεδονίας «Ορισμός εισηγητών και μεταβίβαση εξουσίας υπογραφής, με εντολή του Γενικού Γραμματέα, αποφάσεων εγγράφων και άλλων πράξεων στο Γενικό Διευθυντή και στους Προϊσταμένους Δ/σεων και Προϊσταμένους Τμημάτων και Υπηρεσιών της Περιφέρειας», αποφασίζουμε:

Κηρύσσουμε ως αναδασωτέα με σκοπό την αποτελεσματική προστασία και την αποκατάσταση της φυσικής αναγέννησης, δημοσίας έκτασης εμβαδού 307,555 στρεμμάτων, της οποίας η δασική βλάστηση καταστράφηκε από πυρκαγιά και βρίσκεται στην ανατολική όχθη του Αξιού ποταμού, του Δήμου Αξιούπολης, του Ν. Κιλκίς.

Προσδιορίζεται από τα στοιχεία (1, 2, 3, 4, 5, 6, 7, ... 18, 19, 20, 21, 22, 1) και έχει όρια:

Ανατολικά: Αναδασώσεις λεύκης,

Δυτικά: Παραποτάμιο δάσος Αξιού ποταμού,

Βόρεια: Εσωτερικό ανάχωμα και αναδασώσεις λεύκης.

Νότια: Νέα κοίτη Αξιού ποταμού,

όπως φαίνεται στο συνημμένο διάγραμμα που αποτελεί αναπόσπαστο μέρος της απόφασης αυτής.


Η απόφαση αυτή να δημοσιευθεί στην Εφημερίδα της Κυβερνήσεως.

Κιλκίς, 30 Αυγούστου 2007

Με εντολή Γενικού Γραμματέα Περιφέρειας

Ο Διευθυντής

ΣΤΕΡΓΙΟΣ ΠΑΠΑΔΗΜΗΤΡΙΟΥ

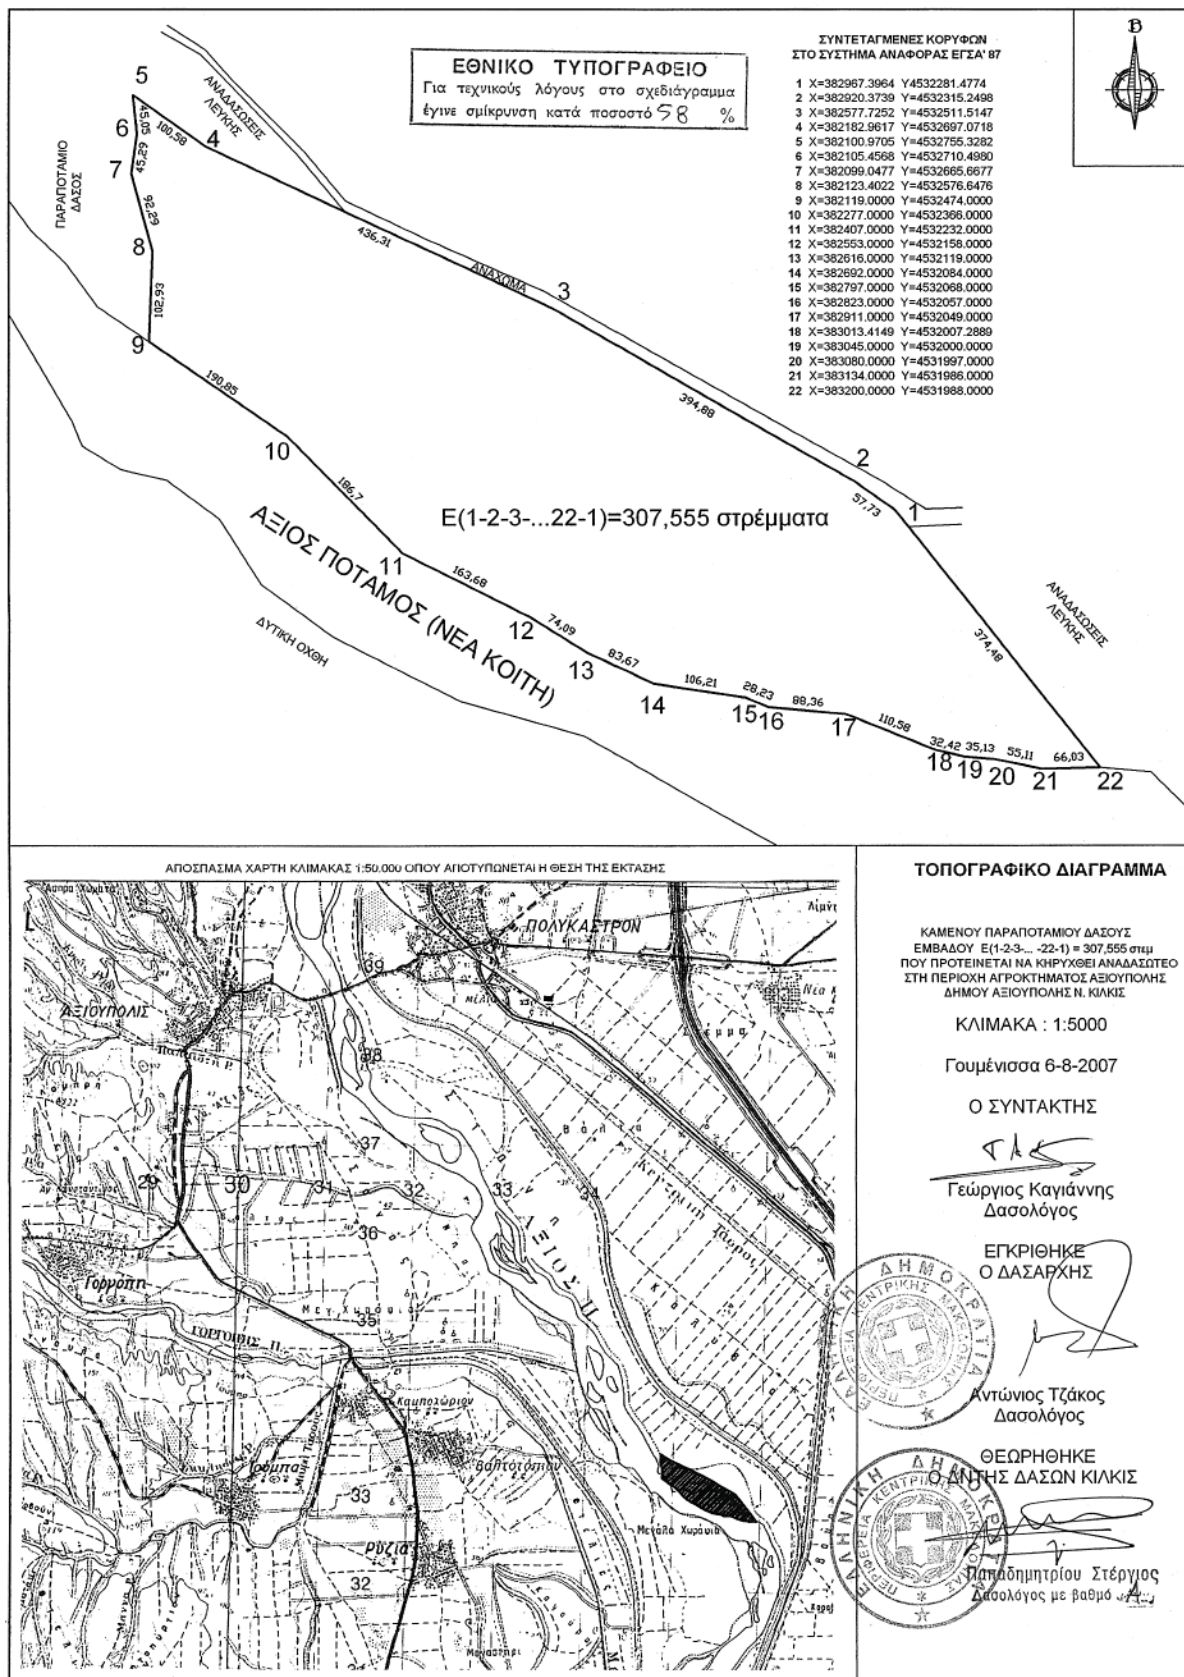

Αριθμ. 4693

(2)

Κήρυξη ως αναδασωτέας έκτασης, εμβαδού Ε = 749,68 τ.μ. στη θέση «Μικρός Πάλιουρας», Δημοτικού Διαμερίσματος Αγ. Νικολάου, του Δήμου Σιθωνίας.

Ο ΓΕΝΙΚΟΣ ΓΡΑΜΜΑΤΕΑΣ
ΠΕΡΙΦΕΡΕΙΑΣ ΚΕΝΤΡΙΚΗΣ ΜΑΚΕΔΟΝΙΑΣ

Έχοντας υπόψη:

1. Τις διατάξεις του άρθρου 117 παρ. 3 του Συντάγματος της χώρας.

2. Τις διατάξεις του ν. 998/1979 «Περί Προστασίας Δασών κ.λ.π. και ειδικότερα:

I. Του άρθρου 41 παρ. 1,

II. Του άρθρου 38,

3. Τις διαταγές του Υπουργείου Γεωργίας:

I. 160417/1180/8.7.1970,

II. 182447/3049/24.9.1980.

4. Την υπ' αριθμ. 3590/24.8.2007 πρόταση του Δασαρχείου Πολυγύρου.

5. Τις διατάξεις του άρθρου 1 παρ. 2 του ν. 2503/1997 «Μεταβίβαση αρμοδιοτήτων στο Γενικό Γραμματέα Περιφέρειας».

6. Την υπ' αριθμ. 5631/11.8.2000 απόφαση Γενικού Γραμματέα Περιφέρειας Κεντρικής Μακεδονίας «Κατανομή

αρμοδιοτήτων στους Προϊσταμένους των Δασικών Υπηρεσιών», αποφασίζουμε:

Κηρύσσουμε ως αναδασωτέα έκταση με στοιχεία κορυφών Α - Β - Γ - Δ - Ε - Α και εμβαδού Ε = 749,68 τ.μ., στη θέση «Μικρός Πάλιουρας» Δημοτικού Διαμερίσματος Αγ. Νικολάου, του Δήμου Σιθωνίας. Ν. Χαλκιδικής με σκοπό την προστασία και την αναδάσωση με φυσική αναγέννηση της έκτασης που καταστράφηκε από πυρκαγιά.

Η έκταση με στοιχεία Α-Β-Γ-Δ-Ε-Α, εμβαδού Ε= 749,68 τ.μ.. συνορεύει:

Βόρεια: Με δημόσιο δάσος,

Νότια: Με δημόσιο δάσος,

Ανατολικά: Με δημόσιο δάσος,

Δυτικά: Με δημόσιο δάσος,

όπως φαίνεται στο συνημμένο τοπογραφικό διάγραμμα που αποτελεί αναπόσπαστο μέρος της απόφασης αυτής.

Η απόφαση αυτή να δημοσιευθεί στην Εφημερίδα της Κυβερνήσεως.

Πολύγυρος, 29 Αυγούστου 2007

Με εντολή Γενικού Γραμματέα Περιφέρειας

Ο Διευθυντής


ΕΛΕΥΘΕΡΙΟΣ ΠΙΤΣΟΚΟΣ

ΕΘΝΙΚΟ ΤΥΠΟΓΡΑΦΕΙΟ
Για τεχνικούς λόγους στο σχεδιάγραμμα
έγινε σμίκρυνση κατά ποσοστό 78 %


Τοπογραφικό διάγραμμα
Έκτασης με στοιχεία Α-Β-Γ-Δ-Ε-Α
Εμβαδού Ε= 749,68 τ.μ που έχει καταστραφεί από πυρκαγιά
στη θέση «Μικρός Πάλιουρας»
Δ.Δ. Αγ. Νικολάου, Δήμου Σιθωνίας

Κλίμακα 1:500

Ε (Α-Β-Γ-Δ-Ε-Α) = 749,68 τ.μ.

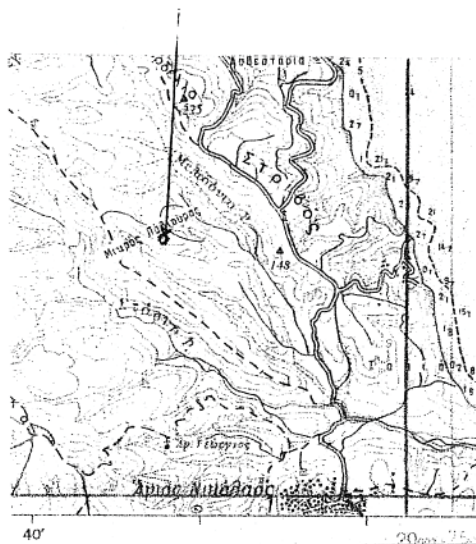

ΚΛΙΜΑΚΑ 1:50.000

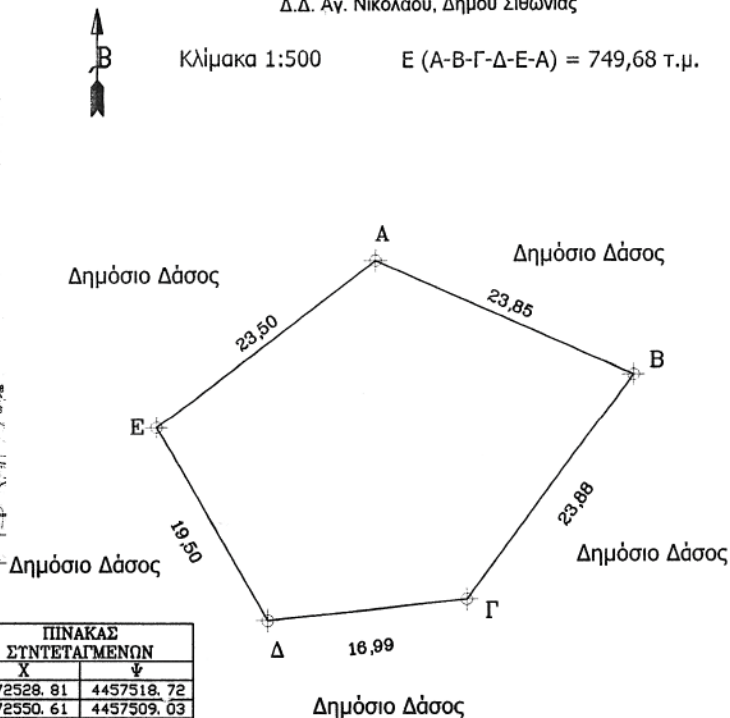

ΣΗΜΕΙΑ	ΠΙΝΑΚΑΣ ΣΥΝΤΕΤΑΓΜΕΝΩΝ	
	Χ	Ψ
Α	472528.81	4457518.72
Β	472550.61	4457509.03
Γ	472536.45	4457489.80
Δ	472519.56	4457487.98
Ε	472510.17	4457504.41

ΑΠΟΣΠΑΣΜΑ ΧΑΡΤΗ

Περιοχής του Δημοτικού Διαμερίσματος **Αγ. Νικολάου, Δήμου Σιθωνίας, Ν. Χαλκιδικής** στο οποίο φαίνεται η δασική έκταση εμβαδού Ε=749,68 τ.μ.

Δασική Θέση «**Μικρός Πάλιουρας**»

Γεωγρ. Μήκος 23° 40' 36"

Γεωγρ. Πλάτος 40° 16' 03"

ΥΠΟΜΝΗΜΑ

Θέση Δασικής έκτασης που καταστράφηκε από πυρκαγιά



Επαρχιακό οδικό δίκτυο



Ρέμα

Πολύγυρος 24/08/2007
Ο Συντάξας Δασολόγος

Παπαδόπουλος Ιάκωβος
Δασολόγος με βαθμό Β'

ΕΛΕΓΘΗΚΕ
Ο Δασάρχης Πολυγύρου

Ιωάννης Τσιρέλας
Δασολόγος με βαθμό Α'

ΘΕΩΡΗΘΗΚΕ
Ο Δ/ντης Δασών

Ελευθέριος Πιτσόκος
Δασολόγος με βαθμό Α'

Αριθμ. 5176

(3)

Επικύρωση καθορισμού των οριογραμμών τμήματος υδατορέματος στην Αταλάντη Ν. Φθιώτιδας.

Ο ΓΕΝΙΚΟΣ ΓΡΑΜΜΑΤΕΑΣ
ΠΕΡΙΦΕΡΕΙΑΣ ΣΤΕΡΕΑΣ ΕΛΛΑΔΑΣ

Έχοντας υπόψη:

1. Τις διατάξεις του άρθρου 6 του ν. 880/1979 (ΦΕΚ 58Α), όπως τροποποιήθηκε με το άρθρο 5 του ν. 3010/2002 (ΦΕΚ 91Α).

2. Τις διατάξεις του άρθρου 90 του Κώδικα Νομοθεσίας για την «Κυβέρνηση και τα Κυβερνητικά όργανα» που κυρώθηκε με το άρθρο πρώτο του π.δ/τος 63/2005 (ΦΕΚ 98Α΄ 22.4.2005).

3. Τις διατάξεις του ν. 1622/1986 (ΦΕΚ 92Α΄) «Τοπική Αυτοδιοίκηση - Περιφερειακή Ανάπτυξη και δημοκρατικός προγραμματισμός».

4. Τις διατάξεις του ν. 2503/1997 (ΦΕΚ 107Α΄) «Διοίκηση, οργάνωση, στελέχωση της Περιφέρειας, ρύθμιση θεμάτων για την Τοπική Αυτοδιοίκηση και άλλες διατάξεις».

5. Την υπ' αριθμ. 3009/11.11.2004 απόφαση του Γενικού Γραμματέα Περιφέρειας Στερεάς Ελλάδας με την οποία ορίζεται η υπηρεσία μας αρμόδια για τα θέματα οριοθέτησης των υδατορεμάτων.

6. Την υπ' αριθμ. 2909/31.5.2007 (ΦΕΚ 993Β΄) απόφαση του Γενικού Γραμματέα Περιφέρειας Στερεάς Ελλάδας «Παροχή εξουσιοδότησης του δικαιώματος υπογραφής «Με εντολή Γενικού Γραμματέα Περιφέρειας Στερεάς Ελλάδας» στο Γενικό Διευθυντή της Περιφέρειας, στον

Προϊστάμενο της Δ/σης Περιβάλλοντος και Χωροταξίας και στους Προϊσταμένους των Τμημάτων αυτής».

7. Την υπ' αριθμ. ΤΥ 1777/30.1.2007 απόφαση της Δ/σης Τεχνικών Υπηρεσιών Ν.Α. Φθιώτιδας, με την οποία καθορίζονται οι οριογραμμές τμήματος υδατορέματος στην Αταλάντη Ν. Φθιώτιδας.

8. Την υπ' αριθμ. 4/58/2007 απόφαση (πρακτικό 4/2007) του Δημοτικού Συμβουλίου Αταλάντης.

9. Την υπ' αριθμ. 4088/29.8.2007 απόφαση της Δ/σης Δημοσίων Έργων Περιφέρειας Στερεάς Ελλάδας, που αφορά έγκριση υδραυλικής μελέτης για την οριοθέτηση τμήματος υδατορέματος στην Αταλάντη Ν. Φθιώτιδας, αποφασίζουμε:


Επικυρώνουμε τον καθορισμό των οριογραμμών τμήματος υδατορέματος στην Αταλάντη Ν. Φθιώτιδας, με τις συντεταγμένες των κορυφών των πολυγωνικών τους γραμμών, όπως αυτές σημειώνονται με μπλε γραμμές στο θεωρημένο από την Δ/ση Τεχνικών Υπηρεσιών Ν.Α. Φθιώτιδας και την υπηρεσία μας τοπογραφικό διάγραμμα κλίμακας 1:500 που συνοδεύει την παρούσα και αποτελεί αναπόσπαστο μέρος αυτής.


Η ισχύς της παρούσας αρχίζει από τη δημοσίευσή της στην Εφημερίδα της Κυβερνήσεως.

Η απόφαση με το συνημμένο της τοπογραφικό διάγραμμα να δημοσιευθεί στην Εφημερίδα της Κυβερνήσεως.

Λαμία, 31 Αυγούστου 2007

Με εντολή Γενικού Γραμματέα Περιφέρειας
Η Γενική Διευθύντρια Περιφέρειας
ΜΑΡΙΑ ΚΕΜΟΥ - ΡΙΖΟΥ

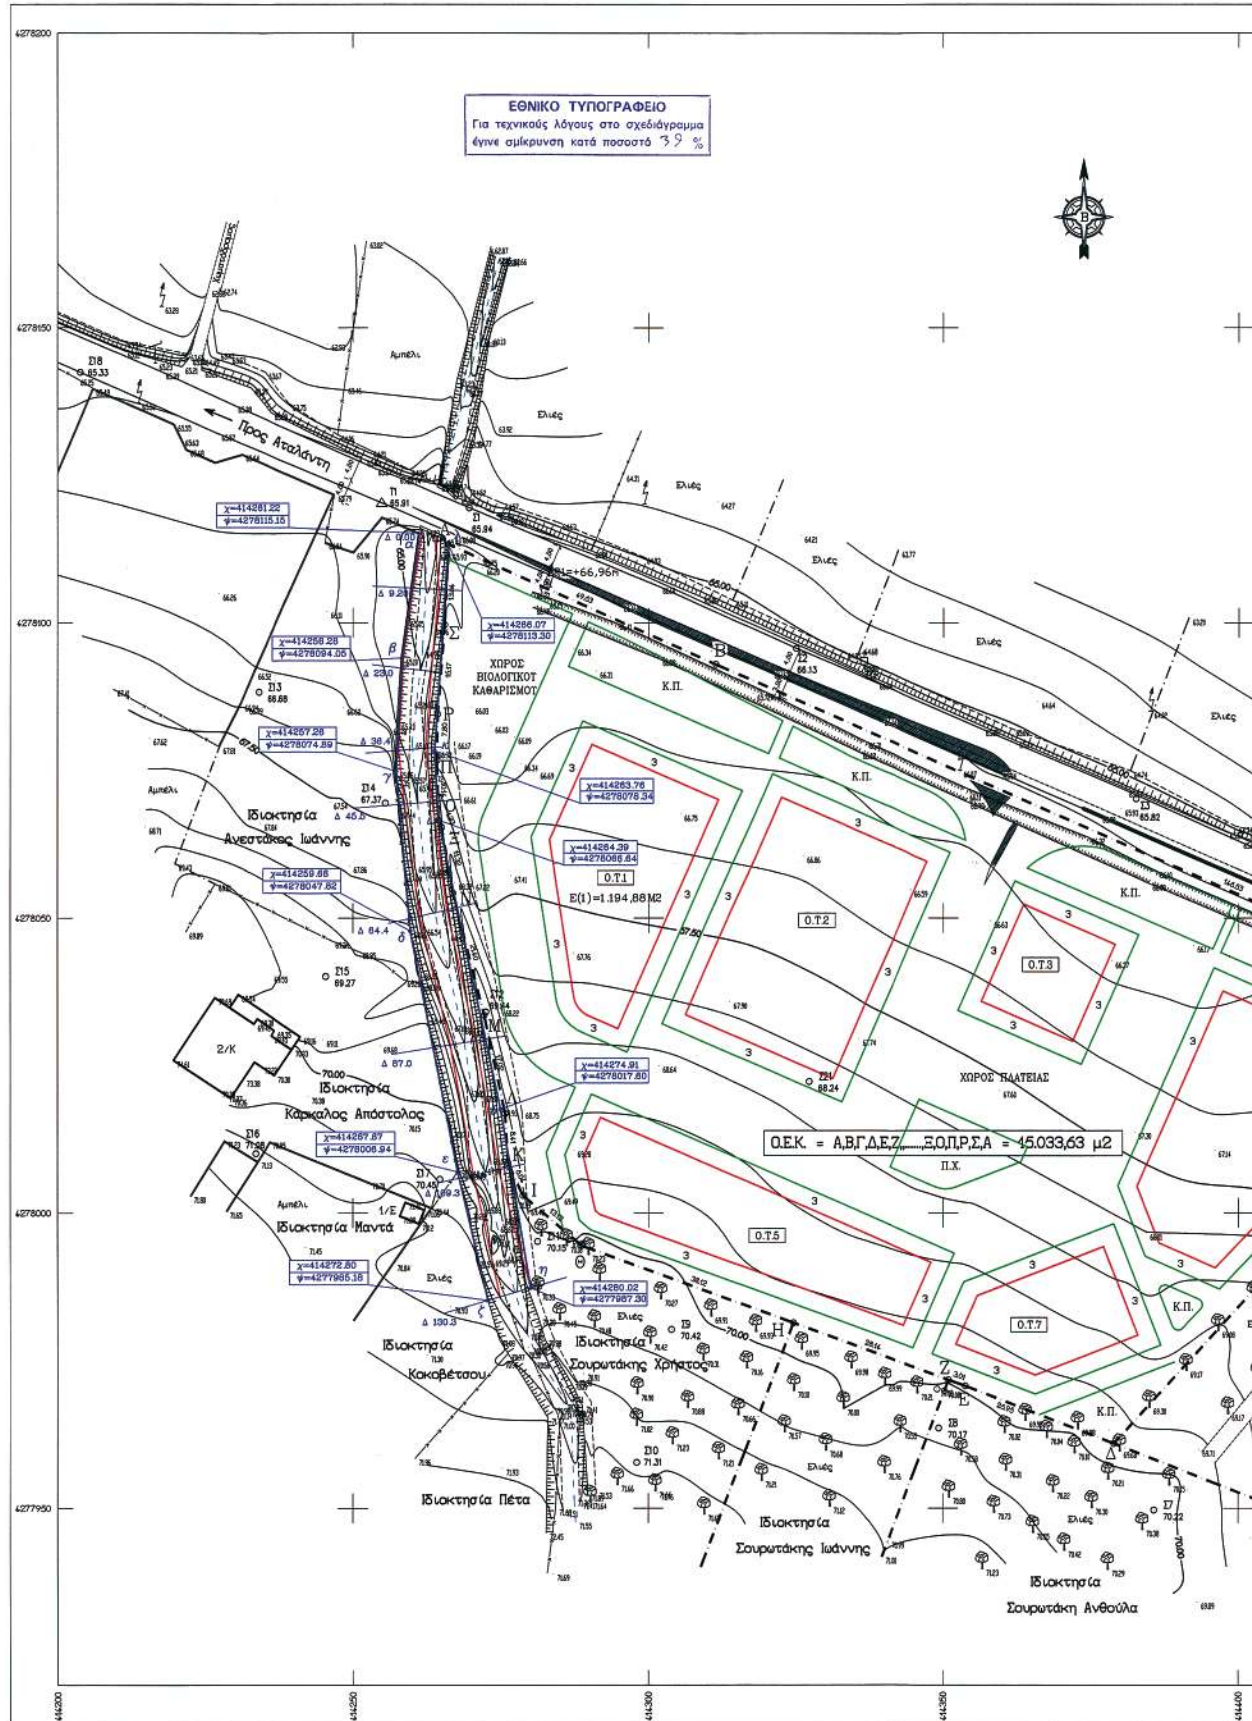

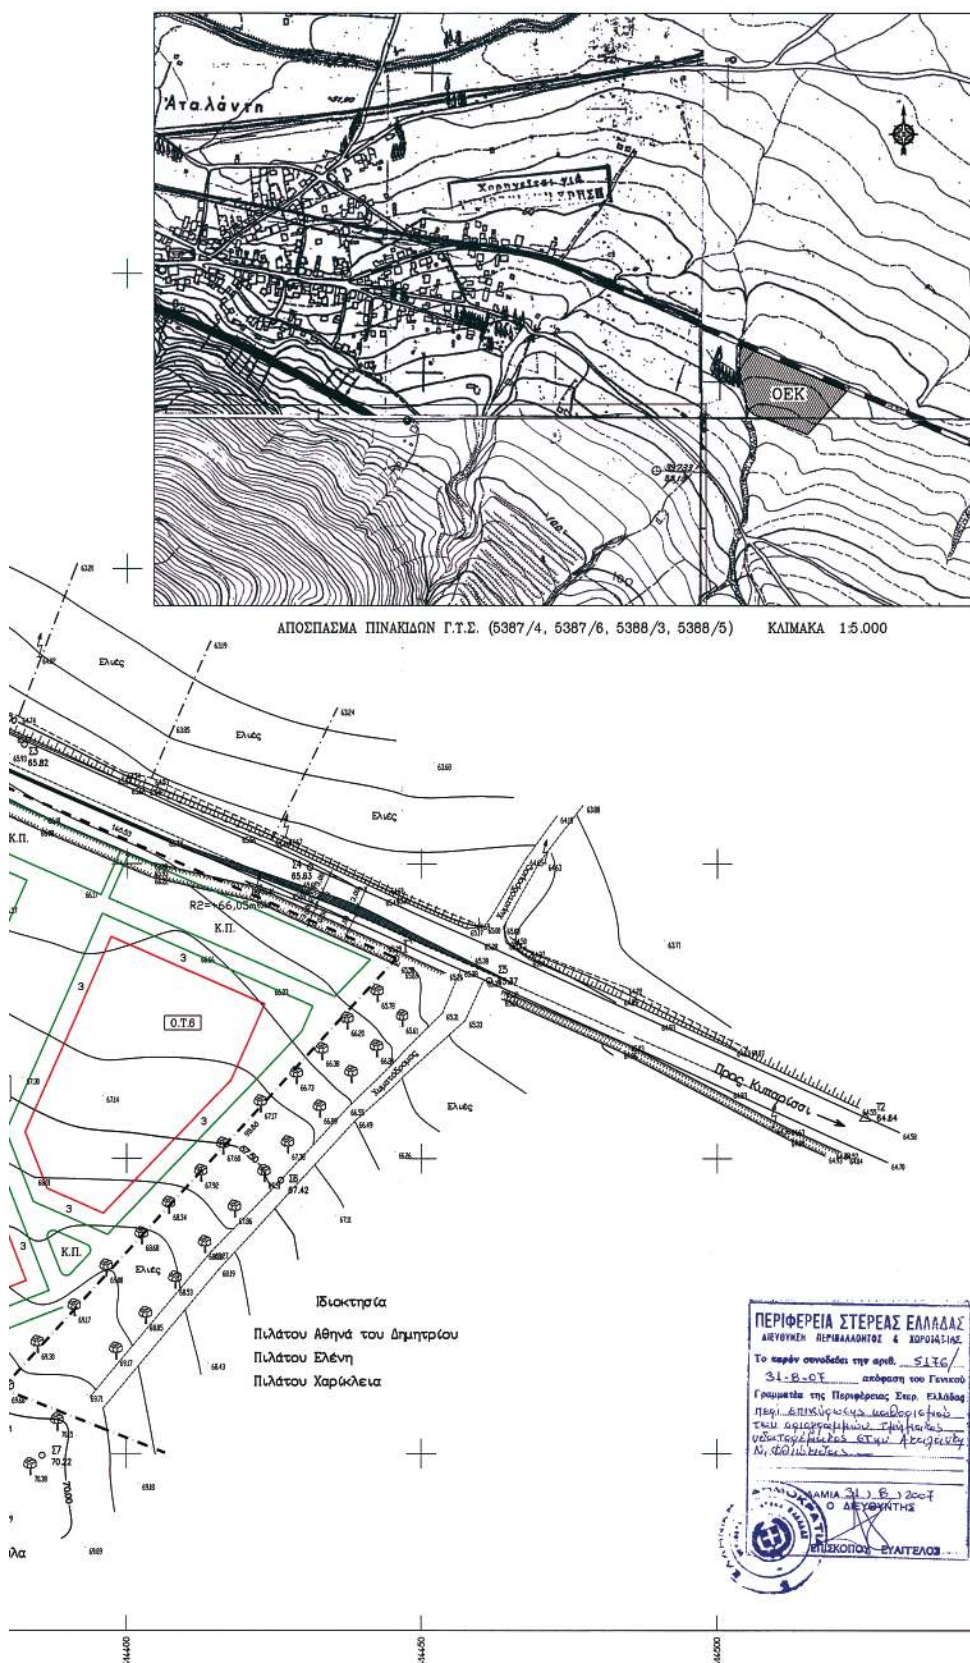


ΓΕΩΔΑΙΤΙΚΑ ΣΤΟΙΧΕΙΑ
ΕΓΣΔ 87 (Ελληνική Γεω-
Εγκάρσια Μεταφορική Πι-
Κεντρικός Μεσημβρινός
Στον Κεντρικό Μεσημβρι-
Γεωγραφικό πλάτος αναφ.
Ελλειψοειδές GRS 80
Μέτρο γραμμικής παραμό-

	Τριγωνομετ
	Πολυγωνομ
	Υψομετρικ
	Ισχύειο πλ
	Διάφορα κ
	Καλόνια ΔΣ
	Καλόνια ΟΠ
	Εικονοστα
	Ελπί
	Φρεάτιο α

ΤΠΟΛΟΓΙΣΜΟΣ ΕΜΒΑ

- Το διάγραμμα είναι εν
- Το εμβαδόν υπολογίζεται συντεταγμένες.

ΠΙΝΑΚΑΣ ΣΤ1		
	No	- X -
ΑΡΧΙΚΗ ΙΔΙΟΤΗΣΙΑ	A	414265.066
	B	414311.336
	Γ	414445.466
	Δ	414378.856
	E	414353.736
	Z	414350.910
	H	414324.477
	Θ	414288.666
	I	414278.706

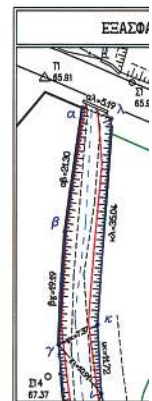

ΠΙΝΑΚΑΣ ΕΤΗΤΕΤΑ	
No	- X -
α	414261.22
β	414258.28
γ	414257.26
δ	414259.66
ε	414267.67
ζ	414272.80

ΓΕΩΔΑΙΤΙΚΑ ΣΤΟΙΧΕΙΑ

ΕΓ.Σ.Α. 87 (Ελληνικό Γεωδαιτικό Σύστημα Αναφοράς)
 Εγκρίσιμη Μετασχηματιστική Προβολή
 Κεντρικός Μετασχηματισμός $\lambda_0 = 24^\circ$ κ = 0.9996
 Στον Κεντρικό Μετασχηματισμό Αναφοράς το $X = 500.000$ μ
 Γεωγραφικός πλάτος αναφοράς $00^\circ 00' 00''$
 Ελλειψοειδές GRS 80 $a = 6378137$ $f = 1/298.2572236$
 Μέτρο γραμμικής παραμόρφωσης k_0 στο κέντρο φύλλου : 0,99968604


ΤΥΠΟΜΗΜΑ

$\Delta 84.84$	Τριγωνομετρικό σημείο	—	Ρυμοτομική γραμμή
$\circ 85.82$	Πολυγωνομετρικό σημείο	—	Οικοδομική γραμμή
$\oplus$ κεντρικό	Υψιμετρική αβεβαιότητα	---	Όριο ιδιοκτησίας
$\frac{1}{\Pi}$	Ισόγειο ηλεκτροκαρπός	—	Μονοδρομικός
$\frac{2}{\Pi}$	Διάδρομο κεραμοκαρπός	—	Συμμετοχολογία
$\frac{1}{\Pi}$	Καλώδια ΔΕΗ	-----	Φυσικοί προαύς
$\frac{1}{\Pi}$	Καλώδια ΟΤΕ	-----	Παθί φυσικού προαύς
$\frac{1}{\Pi}$	Εκκαστάσι	-----	Ισομής καμυλή
$\frac{1}{\Pi}$	Ελιά	-----	Βαθιά γραμμή ρέματος
$\frac{1}{\Pi}$	Φρεάτιο αποχέτευσης	-----	Γραμμή πλημμύρας 50-ετίας
		-----	Γραμμή οριοθέτησης ρέματος

ΠΡΟΛΟΓΙΣΜΟΣ ΕΜΒΑΔΩΝ

- Το διάγραμμα είναι ενταχμένο στο κρατικό δίκτυο συντεταγμένων ΕΓΣΑ '87.
- Το εμβαδόν υπολογίστηκε αναλυτικά με τη βοήθεια Η/Υ σύμφωνα με τις ακόλουθες συντεταγμένες

ΠΙΝΑΚΑΣ ΣΥΝΤΕΤΑΓΜΕΝΩΝ ΟΡΙΩΝ ΙΔΙΟΚΤΗΤΙΑΣ Ο.Ε.Κ.					ΕΜΒΑΔΩΝ
	No	- X -	- Y -	No	
ΑΡΧΗ ΙΔΙΟΚΤΗΤΙΑΣ	A	442656.056	4278113.305	K	442754.476
	B	443911.336	4278092.975	L	442754.496
	Γ	444445.666	4278033.985	M	442721.136
	Δ	443788.856	4277950.935	N	442656.856
	E	443533.736	4277970.685	Ξ	442654.946
	Z	443505.910	4277971.717	O	442654.396
	H	443244.477	4277981.365	Π	442654.426
	Θ	442888.666	4277996.635	P	442654.266
	I	442787.066	4278002.975	Σ	442655.466
					15033,63

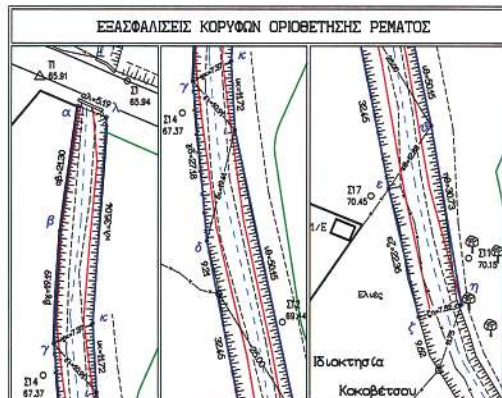

ΠΙΝΑΚΑΣ ΣΥΝΤΕΤΑΓΜΕΝΩΝ ΚΟΡΥΦΩΝ ΠΟΛΥΤΕΧΝΙΚΗΣ ΟΡΙΟΓΡΑΜΜΩΝ				
No	- X -	- Y -	No	- X -
α	442651.22	4278115.15	η	442880.02
β	442588.28	4278094.05	θ	44274.91
γ	44257.25	4278074.89	ι	44264.39
δ	44259.66	4278047.82	κ	44263.76
ε	44257.67	4278005.94	λ	44266.07
ζ	44272.80	4277985.18		4278113.30

ΕΛΛΗΝΙΚΗ ΔΗΜΟΚΡΑΤΙΑ
 ΟΡΓΑΝΙΣΜΟΣ ΕΡΓΑΤΙΚΗΣ ΚΑΤΟΙΚΙΑΣ
 ΔΙΕΥΘΥΝΣΗ ΜΕΛΕΤΩΝ ΕΡΓΩΝ

ΠΡΟΜΕΛΕΤΗ ΠΕΡΙΒΑΛΛΟΝΤΙΚΩΝ ΕΠΙΠΤΩΣΕΩΝ, ΜΕΛΕΤΗ ΓΕΩΛΟΓΙΚΗΣ ΚΑΤΑΛΛΗΛΟΤΗΤΑΣ, ΜΕΛΕΤΗ ΚΥΚΛΟΦΟΡΙΑΚΟΥ ΚΟΜΒΟΥ ΔΙΕΛΕΥΣΗΣ ΚΑΙ ΕΙΣΟΔΟΥ, ΜΕΛΕΤΗ ΠΕΡΙΒΑΛΛΟΝΤΙΚΩΝ ΕΠΙΠΤΩΣΕΩΝ, ΜΕΛΕΤΗ ΟΡΙΟΘΕΤΗΣΗΣ ΡΕΜΑΤΟΣ ΚΑΙ ΣΥΜΠΛΗΡΩΜΑΤΙΚΗ ΤΟΠΟΓΡΑΦΗΣΗ ΣΤΟΝ ΟΙΚΙΣΜΟ "ΑΤΑΛΑΝΤΗ"

ΚΑΘΟΡΙΣΜΟΣ ΟΡΙΟΓΡΑΜΜΩΝ ΤΑΥΤΟΡΕΜΑΤΟΣ
 ΤΟΠΟΓΡΑΦΙΚΟ ΔΙΑΓΡΑΜΜΑ

ΑΡΙΘΜ. ΣΧΕΔΙΟΥ

Π1

ΗΜΕΡΟΜΗΝΙΑ ΙΟΥΝΙΟΣ 2005 ΚΛΙΜΑΚΑ 1:500

ΑΝΑΔΟΧΟΙ :

ΕΛΛΗΝΙΚΕΣ ΣΥΜΒΟΥΛΕΣ ΜΗΧΑΝΙΚΩΝ ΕΠΕ.
 ΚΑΡΕΚΛΑΣ ΣΥΝΤΕΛΕΣ
 ΣΥΜΒΟΥΛΟΙ ΓΕΩΡΓΙΟΣ

ΣΥΝΤΑΞΑΣ :

ΓΕΩΡΓΙΟΣ ΓΡ. ΣΥΜΒΟΥΛΟΙ
 ΔΙΠΛ. ΑΤΡΟΝΟΜΟΣ ΤΟΠΟΓΡΑΦΟΣ ΜΗΧΑΝΙΚΟΣ
 ΕΘΝΙΚΟΥ ΜΕΤΕΩΡΙΟΥ ΠΟΛΥΤΕΧΝΕΙΟΥ
 ΜΕΛΟΣ Ε.Ε. Τ.Ε.Χ. ΜΗΤΡΩΟΥ 52092
 ΑΔΑ. 04041038 - ΔΟΥ Ν. ΣΥΜΡΝΗΣ
 ΣΗΛΥΒΙΑΣ 57 - Π. ΣΥΜΡΝΗΣ - ΤΗΛ. 210 8613084

ΕΛΕΥΘΕΡΟΣ	ΕΛΕΥΘΕΡΟΣ	ΕΛΕΥΘΕΡΟΣ
ΕΛΕΥΘΕΡΟΣ	ΕΛΕΥΘΕΡΟΣ	ΕΛΕΥΘΕΡΟΣ
ΕΛΕΥΘΕΡΟΣ	ΕΛΕΥΘΕΡΟΣ	ΕΛΕΥΘΕΡΟΣ



ΑΠΟ ΤΟ ΕΘΝΙΚΟ ΤΥΠΟΓΡΑΦΕΙΟ

ΚΑΠΟΔΙΣΤΡΙΟΥ 34 * ΑΘΗΝΑ 104 32 * ΤΗΛ. 210 52 79 000 * FAX 210 52 21 004
 ΗΛΕΚΤΡΟΝΙΚΗ ΔΙΕΥΘΥΝΣΗ: http://www.et.gr — e-mail: webmaster.et@et.gr