



ΕΦΗΜΕΡΙΣ ΤΗΣ ΚΥΒΕΡΝΗΣΕΩΣ

ΤΗΣ ΕΛΛΗΝΙΚΗΣ ΔΗΜΟΚΡΑΤΙΑΣ

ΤΕΥΧΟΣ ΤΕΤΑΡΤΟ

Αρ. Φύλλου 446

14 Σεπτεμβρίου 2007

ΠΕΡΙΕΧΟΜΕΝΑ

ΑΠΟΦΑΣΕΙΣ

- Κήρυξη ως αναδασωτέας έκτασης συνολικού εμβαδού 967 τ.μ. στη θέση «ΚΟΤΣΙΑ», Δ.Δ. Βράχου του Δήμου Ζαλόγγου του Νομού Πρέβεζας..... 1
- Καθορισμός χρήσεων παραχωρούμενων δημόσιων εκτάσεων του αγροκτήματος Αιγείρου Ν. Ροδόπης..... 2

ΑΠΟΦΑΣΕΙΣ

- Αριθ. 977/9750 (1)
Κήρυξη ως αναδασωτέας έκτασης συνολικού εμβαδού 967 τ.μ. στη θέση «ΚΟΤΣΙΑ», Δ.Δ. Βράχου του Δήμου Ζαλόγγου του Νομού Πρέβεζας.

Ο ΓΕΝΙΚΟΣ ΓΡΑΜΜΑΤΕΑΣ ΠΕΡΙΦΕΡΕΙΑΣ ΗΠΕΙΡΟΥ

Έχοντας υπόψη:

1. Τις διατάξεις:

α) Του άρθρου 117 παρ. 3 του Συντάγματος της Ελλάδας.

β) Του άρθρου 5 του ν. 3200/1955 περί διοικητικής αποκεντρώσεως όπως αυτές τροποποιήθηκαν μεταγενέστερα.

γ) Του άρθρου 6 του ν. 2503/1997 «Διοίκηση - Οργάνωση - Στελέχωση της περιφέρειας κ.λπ.».

δ) Του ν. 998/1979 «περί Προστασίας των Δασών και των Δασικών εν γένει εκτάσεων της χώρας» και ειδικότερα: δα) Του άρθρου 41 παρ. 1 δβ) Του άρθρου 38 παρ. 1, όπως ισχύουν σήμερα.

2. Τις εξής Διαταγές του Υπουργείου Αγρ. Αναπτ. και Τροφίμων: α) 160417/1180/9.7.1980 β) 182447/3049/24.9.1980.

3. Την υπ' αριθμ. 20538/27.9.2005 απόφαση του Γενικού Γραμματέα Περιφέρειας Ηπείρου περί μεταβίβασης αρμοδιοτήτων, εξουσιοδότησης υπογραφής αποφάσεων, κ.τ.λ.

4. Την υπ' αριθμ. 871/8335/22.8.2007 πρόταση της Διεύθυνσης Δασών Πρέβεζας σχετικά με την κήρυξη ως αναδασωτέας της αναφερόμενης στο θέμα έκτασης, αποφασίζουμε:

Κηρύσσουμε ως αναδασωτέα δημοτική δασική έκταση, συνολικού εμβαδού 967τ.μ. (εννενήκοσιών εξήντα επτά τετραγωνικών μέτρων).

Η έκταση αυτή που βρίσκεται στη θέση «ΚΟΤΣΙΑ» Δ.Δ. Βράχου του Δήμου Ζαλόγγου του Νομού Πρέβεζας, απεικονίζεται με στοιχεία Ε1 (1, 2, 3, 4, 5, Δ, Γ, Β, Α, 15, 16, 17, 1) εμβαδού 885 τ.μ., και Ε2 (8, 9, 10, 11, 12, 13, 8), εμβαδού 82 τ.μ., στο προσαρτημένο στην παρούσα απόφασή μας διάγραμμα το οποίο αποτελεί αναπόσπαστο μέρος αυτής και έχει όρια:

Ανατολικά: Με δημοτική δασική έκταση.

Δυτικά: Με δημοτική έκταση.

Βόρεια: Με αγροτικό δρόμο και με δημοτική αναδασωτέα έκταση.

Νότια: Με αγροτικό δρόμο και δημοτική αναδασωτέα.

Σκοποί της κήρυξης της ανωτέρω έκτασης ως αναδασωτέας είναι η διατήρηση του δασικού χαρακτήρα αυτής, ο αποκλεισμός διάθεσής της για άλλη χρήση και η αποκατάσταση της καταστραφείσης από παράνομη αποψιλωτική υλοτομία βλάστησης, κατά το μήνα Μάιο του έτους 2007, δασικής βλάστησης αποτελούμενης από αείφυλλα - πλατύφυλλα, σε ποσοστό κάλυψης 70%.

Με την απόφαση αυτή δεν προκαλείται καμιά δαπάνη σε βάρος του Κρατικού Προϋπολογισμού.

Η απόφαση αυτή να δημοσιευθεί στην Εφημερίδα της Κυβερνήσεως.

Ιωάννινα, 30 Αυγούστου 2007

Ο Γενικός Γραμματέας Περιφέρειας
ΔΗΜΗΤΡΙΟΣ Γ. ΠΑΝΟΖΑΧΟΣ

ΕΛΛΗΝΙΚΗ ΔΗΜΟΚΡΑΤΙΑ
ΠΕΡΙΦΕΡΕΙΑ ΗΠΕΙΡΟΥ
ΓΕΝΙΚΗ Δ/ΝΣΗ ΠΕΡΙΦΕΡΕΙΑΣ
Δ/ΝΣΗ ΔΑΣΩΝ Ν. ΠΡΕΒΕΖΑΣ

Ανήκει στην αριθμ. 977 / 9750 / 30-8-2007 απόφαση
του κ. Γενικού Γραμματέα Περιφέρειας Ηπείρου

ΤΟΠΟΓΡΑΦΙΚΟ ΔΙΑΓΡΑΜΜΑ

Αναδασωτέας έκτασης στην θέση «ΚΟΥΣΙΑ» περιφέρειας
του Δημοτικού διαμ/τος Βράχου του Δήμου Ζαλόγγου Ν. Πρέβεζας

ΚΑΙΜΑΚΑ 1:1000


B



ΚΑΙΜΑΚΑ 1:10.000

ΕΘΝΙΚΟ ΤΥΠΟΓΡΑΦΕΙΟ

Για τεχνικούς λόγους στο σχεδιάγραμμα
έγινε σμίκρυνση κατά ποσοστό 78 %

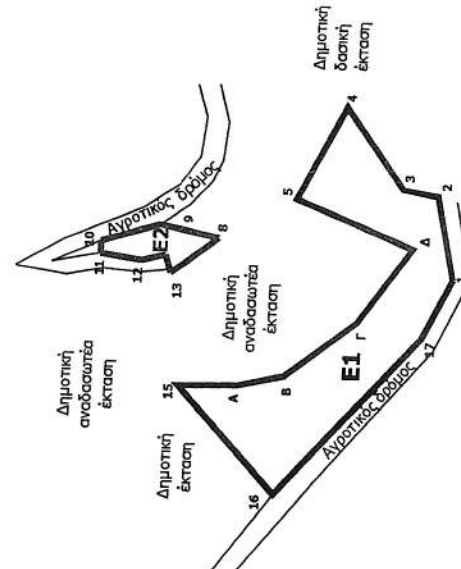

ΠΙΝΑΚΑΣ ΣΥΝΤΕΤΑΓΜΕΝΩΝ ΕΓΣΑ 87 ΤΜΗΜΑ Ε1			
Α/Α	Χ	Ψ	
1	201741	4341711	
2	201755	4341714	
3	201756	4341720	
4	201770	4341730	
5	201754	4341738	
Δ	201746	4341718	
Γ	201732	4341728	
Β	201724	4341739	
Α	201722	4341748	
15	201732	4341765	
16	201722	4341757	
17	201704	4341740	

ΤΜΗΜΑ Ε2			
8	201747	4341751	
9	201749	4341761	
10	201746	4341771	
11	201744	4341771	
12	201743	4341764	
13	201744	4341760	

ΘΕΩΡΗΘΗΚΕ
Γραμμή 30 - 8 - 2007
Γενικός Γραμματέας Περιφέρειας Ηπείρου

Ο Διευθυντής Δασών

Η Συντάκτρια Δασολόγος

ΔΗΜΗΤΡΙΟΣ ΠΑΝΟΖΑΧΟΣ

ΙΝΤΟΥΡΟΣ

ΣΠ. ΚΑΤΣΟΥΛΑ



Αριθμ. ΔΠΠ 4405

(2)

Καθορισμός χρήσεων παραχωρούμενων δημόσιων εκτάσεων του αγροκτήματος Αιγείρου Ν. Ροδόπης

Ο ΝΟΜΑΡΧΗΣ ΡΟΔΟΠΗΣ

Έχοντας υπόψη:

1. Τις διατάξεις του άρθρου 62 του π.δ/τος 30/1996 (ΦΕΚ 21Α'/1996).

2. Τις διατάξεις του άρθρου 6 του ν.δ/τος 221/1974 «Περί αντικατάστασης διατάξεων τινών και συμπληρώσεως του ν.δ. 309/1969 περί παραχωρήσεως ή εκμισθώσεως εποικιστικών εκτάσεων επί τω σκοπώ της περιφερειακής βιομηχανικής αναπτύξεως» (Α'368).

3. Τις διατάξεις του άρθρου 3 του ν. 1512/1985 περί καθορισμού χρήσεων παραχωρούμενων δημόσιων εκτάσεων.

4. Το υπ' αριθμ. 7478/25.7.2007 έγγραφο της Δ/νσης Γεωργικής Ανάπτυξης Περιφέρειας ΑΜ-Θ, με το οποίο ζητείται ο καθορισμός χρήσης γης για τα υπ' αριθμ. 242δ και 242ε χέρσα κοινόχρηστα τεμάχια έκτασης 4000 τ.μ αντίστοιχα του αγροκτήματος Αιγείρου Ν. Ροδόπης, προοριζόμενα να παραχωρηθούν στους Γεώργιο και Αθανάσιο Μπασδάνη του Δημητρίου κάτοικους Αιγείρου Ν. Ροδόπης για την ανέγερση σταβλικών εγκαταστάσεων.

5. Το υπ' αριθμ. 4896/4.5.2007 έγγραφο της Δ/νσης Αγροτικής Ανάπτυξης Ν. Ροδόπης.

6. Το υπ' αριθμ. 695-696/5.7.2007 έγγραφο της Δ/νσης Τοπογραφικής Ν. Ροδόπης με συν. απόσπασμα διανομής.

7. Το υπ' αριθμ. 1375/23.5.2007 έγγραφο της ΙΘ' Εφορείας Προϊστορικών και Κλασικών Αρχαιοτήτων.

8. Το υπ' αριθμ. 784/7.5.2007 έγγραφο της Δ/νσης Τουρισμού ΑΜ.Θ.

9. Το υπ' αριθμ. 1611/10.5.2007 έγγραφο της Δ/νσης Υγείας Ν. Ροδόπης.

10. Το υπ' αριθμ. 1392/17.5.2007 έγγραφο της Δ/νσης Δασών Ροδόπης.

11. Το υπ' αριθμ. ΔΤΥ 19722/15.5.2007 έγγραφο της Δ/νσης Τεχνικών Υπηρεσιών Ν. Ροδόπης.

12. Την υπ' αριθμ. 100/2007 απόφαση του Δημοτικού Συμβουλίου Αιγείρου Ν. Ροδόπης, αποφασίζουμε:


Καθορίζουμε την χρήση για το υπ' αριθμ. 242ε τεμάχιο, έκτασης 4000 τ.μ. χέρσο κοινόχρηστο, όπως εμφανίζεται στο πρόχειρο απόσπασμα του αγρ/τος Αιγείρου Ν. Ροδόπης, διανομής 1994 της Δ/νσης Τοπογραφικής Ν. Ροδόπης, σαν κτηνοτροφική, προκειμένου να παραχωρηθεί στον Αθανάσιο Μπασδάνη του Δημητρίου, κάτοικο Αιγείρου Ν. Ροδόπης για την ανέγερση σταβλικών εγκαταστάσεων σύμφωνα με το άρθρο 6 του ν. 221/1974.

Η απόφαση αυτή να δημοσιευθεί στην Εφημερίδα της Κυβερνήσεως.

Κομοτηνή, 24 Αυγούστου 2007

Ο Νομάρχης κ.α.α.

Ο Αναπληρωτής Αντινομάρχης
ΧΡΗΣΤΟΣ ΤΣΑΡΑΜΠΟΥΛΙΔΗΣ

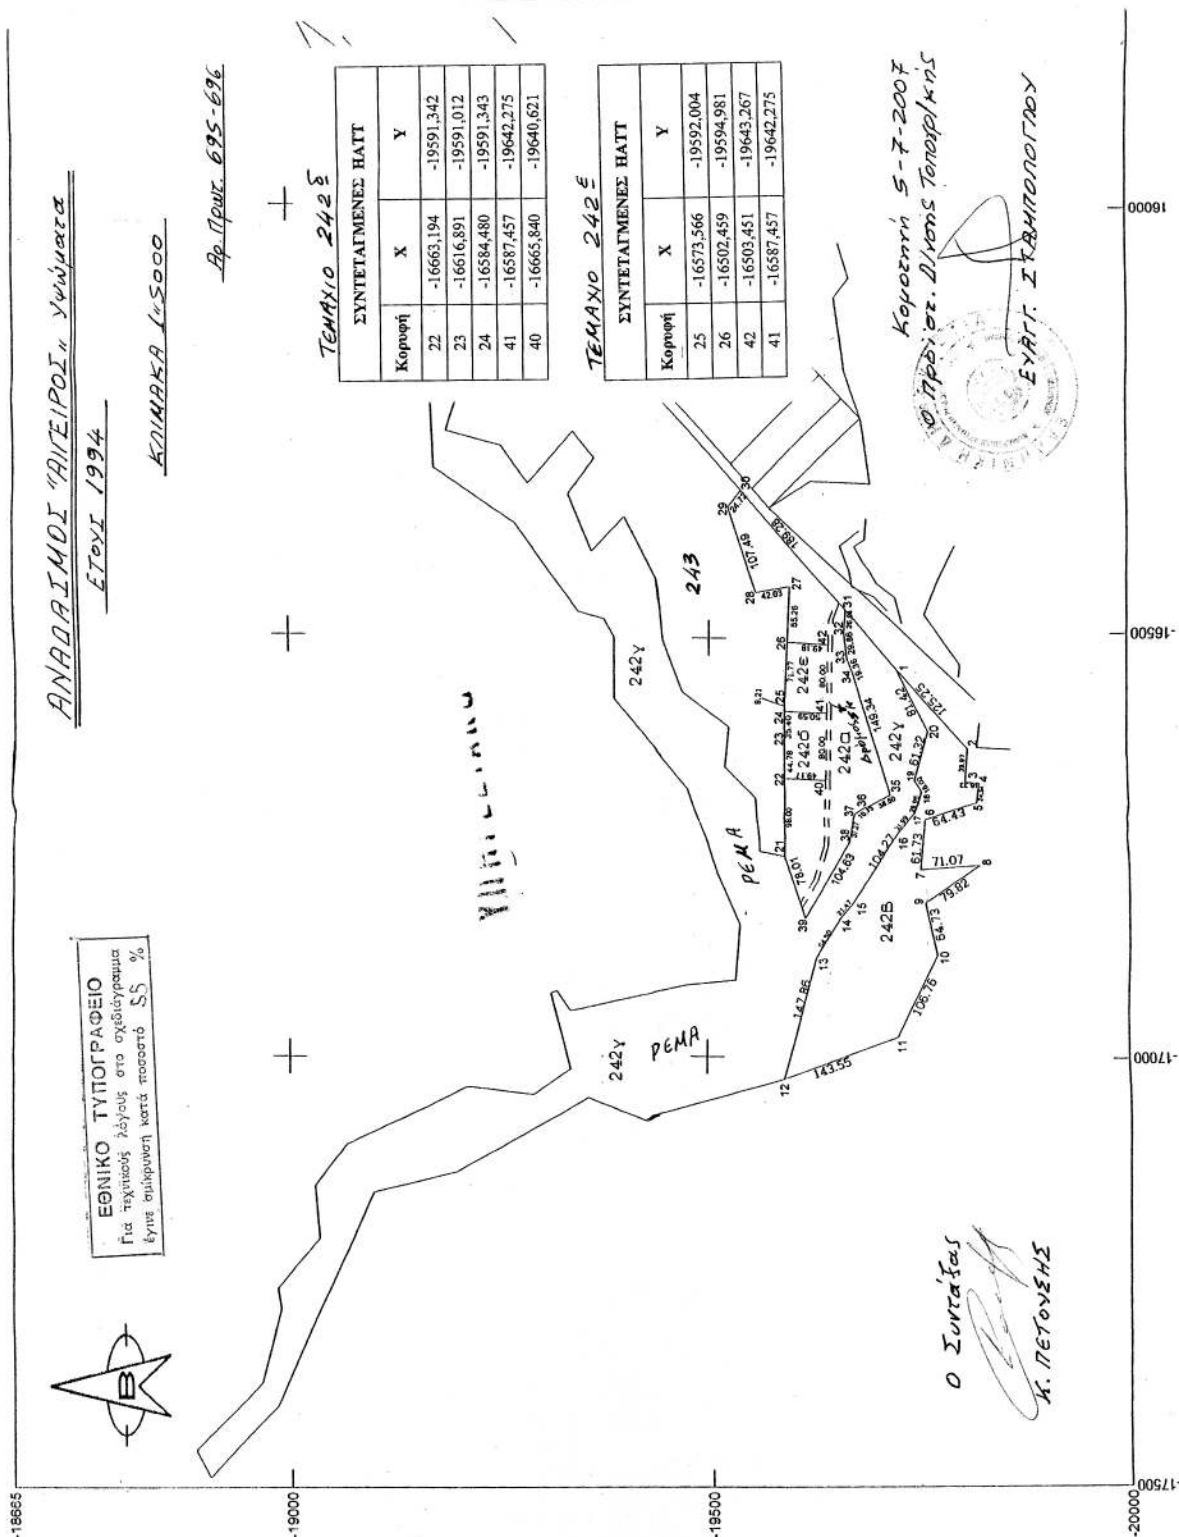

* 0 4 0 0 4 4 6 1 4 0 9 0 7 0 0 0 4 *

ΑΠΟ ΤΟ ΕΘΝΙΚΟ ΤΥΠΟΓΡΑΦΕΙΟ

ΚΑΠΟΔΙΣΤΡΙΟΥ 34 * ΑΘΗΝΑ 104 32 * ΤΗΛ. 210 52 79 000 * FAX 210 52 21 004
ΗΛΕΚΤΡΟΝΙΚΗ ΔΙΕΥΘΥΝΣΗ: <http://www.et.gr> - e-mail: webmaster.et@et.gr