



ΕΦΗΜΕΡΙΣ ΤΗΣ ΚΥΒΕΡΝΗΣΕΩΣ

ΤΗΣ ΕΛΛΗΝΙΚΗΣ ΔΗΜΟΚΡΑΤΙΑΣ

ΤΕΥΧΟΣ ΤΕΤΑΡΤΟ

Αρ. Φύλλου 478

5 Οκτωβρίου 2007

ΠΕΡΙΕΧΟΜΕΝΑ

ΑΠΟΦΑΣΕΙΣ

- Κήρυξη ως αναδασωτέας έκτασης εμβαδού 2,080 στρ. στη θέση «Κουλούμαντζι» Περιφέρειας Δήμου Κορωπίου του Ν. Αττικής 1
- Επικύρωση καθορισμού οριογραμμών ρέματος στο Δ.Δ. Αγ. Προδρόμου, του Δήμου Πολυγύρου του Ν. Χαλκιδικής 2
- Επικύρωση καθορισμού οριογραμμών του υδατορέματος στην περιοχή «Λούστρα» του Δ.Δ. Χορτιάτη του Δήμου Χορτιάτη Ν. Θεσσαλονίκης 3

ΔΙΟΡΘΩΣΕΙΣ ΣΦΑΛΜΑΤΩΝ

- Διόρθωση σφάλματος στην υπ' αριθμ. 4087/16.10.2006 απόφαση Γενικού Γραμματέα Περιφέρειας Δυτικής Ελλάδας 4
- Διόρθωση σφάλματος στην υπ' αριθμ. 3590/29.8.2007 απόφαση της Γενικής Γραμματέας Περιφέρειας Πελοποννήσου 5

ΑΠΟΦΑΣΕΙΣ

- Αριθμ. 2567 (1)
Κήρυξη ως αναδασωτέας έκτασης εμβαδού 2,080 στρ. στη θέση «Κουλούμαντζι» Περιφέρειας Δήμου Κορωπίου του Ν. Αττικής.

Ο ΓΕΝΙΚΟΣ ΓΡΑΜΜΑΤΕΑΣ ΠΕΡΙΦΕΡΕΙΑΣ ΑΤΤΙΚΗΣ

Έχοντας υπόψη:

1. Τις διατάξεις:

α) Των άρθρων 117 παρ. 3 και 24 παρ. 2 του Συντάγματος της Ελλάδος.

β) Του ν. 3200/1955 «περί διοικητικής αποκεντρώσεως» όπως αυτές τροποποιήθηκαν μεταγενέστερα.

γ) Του ν. 2503/1997 «Διοίκηση, οργάνωση, στελέχωση της Περιφέρειας κ.λπ.».

δ) Του ν. 998/1979 «Περί προστασίας των Δασών και των Δασικών εν γένει εκτάσεων της χώρας και ειδικότερα:

δα) Του άρθρου 41 παρ. 1

δβ) Του άρθρου 38 παρ. 1

ε) Του ν. 3208/2003 «Περί Προστασίας δασικών οικοσυστημάτων κ.τ.λ.».

2. Την υπ' αριθμ. 4619/4.6.2007 πρόταση του αρμοδίου Δασαρχείου Πεντέλης σχετικά με την κήρυξη ως αναδασωτέας της αναφερόμενης στο θέμα έκτασης, αποφασίζουμε:

3. Κηρύσσουμε ως αναδασωτέα Δημόσια δασική έκταση εμβαδού 2,080 στρ. (δύο στρεμμάτων και ογδόντα χιλιοστών του στρέμματος) που βρίσκεται στη θέση «Κουλούμαντζι» Περιφέρειας Δήμου Κορωπίου του Νομού Αττικής, η οποία απεικονίζεται με στοιχεία οριογραμμής «Α, Β, Γ, Δ, Ε, Ζ, Η, Α» στο προσαρτημένο στην παρούσα απόφασή μας διάγραμμα, το οποίο αποτελεί αναπόσπαστο μέρος αυτής και έχει όρια:

Ανατολικά: Με δημόσια δασική έκταση και τμήμα αγροτική έκταση.

Δυτικά: Με δημόσια δασική έκταση.

Βόρεια: Με αγροτική έκταση.

Νότια: Με δημόσια δασική έκταση.

Σκοποί της κήρυξης της ανωτέρω έκτασης ως αναδασωτέας είναι, η διατήρηση του δασικού χαρακτήρα αυτής, ο αποκλεισμός διάθεσής της για άλλη χρήση και η αποκατάσταση της καταστραφείσης, κατά το χρονικό διάστημα των μηνών Ιανουαρίου - Φεβρουαρίου του έτους 2007, από εκχέρσωση δασικής βλάστησης αποτελούμενης από πουνάρια, σχίνα και αγριελιές.

Εμπίπτει εντός ευρύτερης έκτασης η οποία χαρακτηρίσθηκε ως δασική της παρ. 2 του αρθ. 3 του ν. 998/1979 με την υπ' αριθμ. 1261/2.3.1999 πράξη χαρακτηρισμού του Δασάρχη Πεντέλης.

Η απόφαση αυτή να δημοσιευθεί στην Εφημερίδα της Κυβερνήσεως.

Αγία Παρασκευή 3 Σεπτεμβρίου 2007

Ο Γενικός Γραμματέας Περιφέρειας
ΧΑΡΑΛΑΜΠΟΣ ΜΑΝΙΑΤΗΣ

Αριθμ. 8008

(2)

Επικύρωση καθορισμού οριογραμμών ρέματος στο Δ.Δ.

Αγ. Προδρόμου, του Δήμου Πολυγύρου του Ν. Χαλκιδικής.

Ο ΓΕΝΙΚΟΣ ΓΡΑΜΜΑΤΕΑΣ
ΠΕΡΙΦΕΡΕΙΑΣ ΚΕΝΤΡΙΚΗΣ ΜΑΚΕΔΟΝΙΑΣ

Έχοντας υπόψη:

1) Τις διατάξεις του άρθρου 5 του ν. 3010/23.4.2002 «Εναρμόνιση του ν. 1650/1986 με τις οδηγίες 97/11 Ε.Ε. και 96/61 Ε.Ε., διαδικασία οριοθέτησης και ρυθμίσεις θεμάτων για τα υδατορεματα και άλλες διατάξεις» (ΦΕΚ 91Α'/25.4.2002).

2) Τις διατάξεις του ν. 2503/1997 «Διοίκηση, οργάνωση της Περιφέρειας, ρύθμιση θεμάτων για την Τοπική Αυτοδιοίκηση και άλλες διατάξεις» (ΦΕΚ 107Α'/1997).

3) Τις διατάξεις του άρθρου 90 του π.δ/τος 63/2005 (ΦΕΚ 98Α'/22.4.2005) «Κώδικας Νομοθεσίας για την Κυβέρνηση και τα Κυβερνητικά όργανα».

4) Τις διατάξεις του άρθρου 10 του ν. 3044/2002 (ΦΕΚ 197Α'/27.8.2002) για την «Άσκηση αρμοδιοτήτων του Πολεοδομικού Σχεδιασμού».

5) Την υπ' αριθμ. 14/2396/30.7.2006 απόφαση της Δ.Τ.Υ. Ν.Α. Χαλκιδικής για τον καθορισμό οριογραμμών του ρέματος.

6) Την υπ' αριθμ. 196/2007 απόφαση του Δημ.Συμβουλίου, Δήμου Πολυγύρου του Ν. Χαλκιδικής.

7) Την υπ' αριθμ. 5907/13.8.2007 απόφαση της Δ/σης Δημοσίων Έργων, τμήμα Υδραυλικών Έργων, έγκρισης της υδρολογικής - υδραυλικής μελέτης των προς καθορισμό των οριογραμμών ρεμάτων, αποφασίζουμε:


Επικυρώνεται ο καθορισμός των οριογραμμών του ρέματος που διέρχεται από το Δ.Δ. Αγ. Προδρόμου, του Δήμου Πολυγύρου του Νομού Χαλκιδικής, με συντεταγμένες των κορυφών των πολυγωνομετρικών του γραμμών: 1, 2, 3, 4, 5, 6, 7, 8, 9, 10, 11, 12, όπως αυτές σημειώνονται στα τοπογραφικά διαγράμματα κλίμακας 1:500, και στον πίνακα συντεταγμένων κορυφών του ρέματος που συνοδεύουν την απόφαση αυτή και αποτελούν αναπόσπαστο μέρος της.

Η ισχύς της απόφασης αυτής αρχίζει από τη δημοσίευσή της στην Εφημερίδα της Κυβερνήσεως.

Η απόφαση αυτή να δημοσιευθεί στην Εφημερίδα της Κυβερνήσεως μαζί με το τοπογραφικό διάγραμμα και τον πίνακα συντεταγμένων των κορυφών των ρεμάτων που την συνοδεύουν.

Θεσσαλονίκη, 20 Σεπτεμβρίου 2007

Ο Γενικός Γραμματέας Περιφέρειας
ΓΕΩΡΓΙΟΣ Δ. ΤΣΙΟΤΡΑΣ

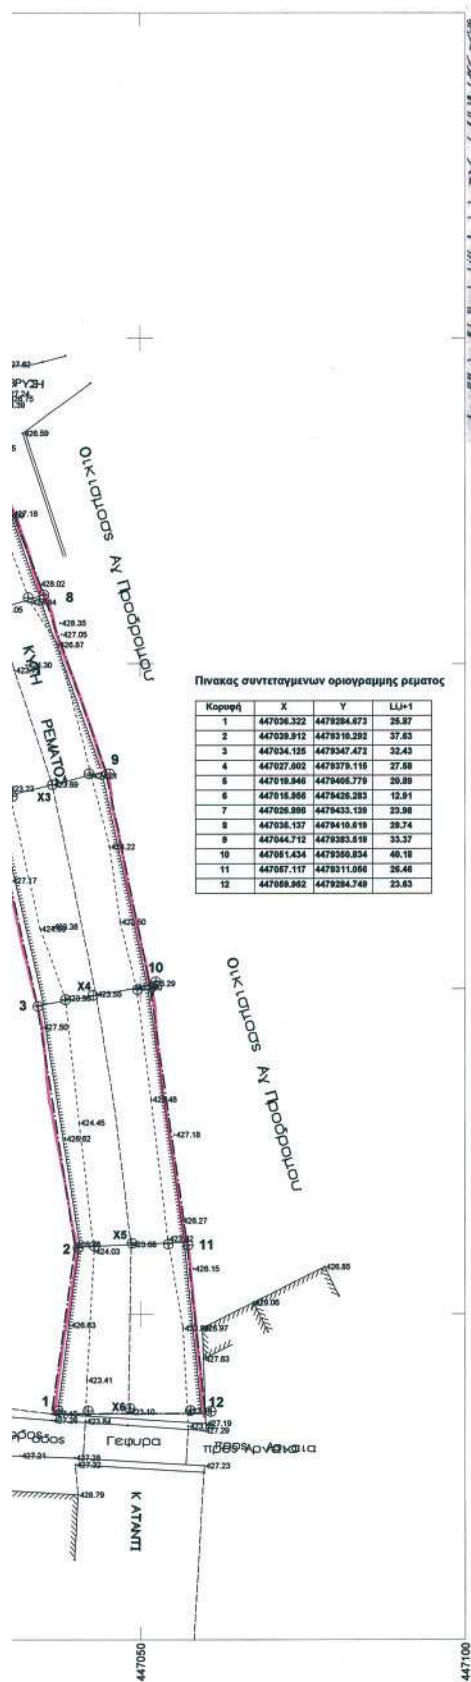

ΕΛΛΗΝΙΚΗ ΔΗΜΟΚΡΑΤΙΑ
ΠΕΡΙΦΕΡΕΙΑ ΠΕΛΟΠΟΝΝΗΣΟΥ ΜΑΧΕΛΑΣΣΙΑΣ
ΓΕΝΙΚΗ ΔΙΕΥΘΥΝΣΗ ΠΕΡΙΦΕΡΕΙΑΣ
ΔΙΕΥΘΥΝΣΗ ΤΕΧΝΙΚΩΝ ΕΡΓΩΝ
ΤΕΧΝΙΚΟ ΓΡΑΦΕΙΟ ΕΡΓΩΝ
Από επί-τάξεως: 10-08-2002
Αριθμ. Πρωτ.: 1400 - 10-08-2002
N. 640/2002
Οδός: 10-08-2002

[illegible]

Προσέχοντες Τη Υδρ. Έργων

ΕΥΑΓΓΕΛΟΣ ΣΚΟΔΡΑ
Πολ. Μαρτύρος με Α' β.

Ευαγγελία Γιαννοπούλη
Αρτ. Διατ. Α.Σ. Α.Π.

Πίνακας συντεταγμένων οριζοντίου ρεύματος

Kopong	X	Y	LJ+1
1	447036.322	4479284.673	26.87
2	447039.912	4479310.292	37.63
3	447034.126	4479347.473	32.43
4	447027.902	4479379.116	27.58
5	447019.946	4479406.778	20.89
6	447016.986	4479426.283	12.91
7	447026.898	4479453.138	23.96
8	447036.137	4479416.819	28.74
9	447044.712	4479383.619	33.37
10	447051.434	4479350.834	40.18
11	447057.117	4479311.066	26.46
12	447068.962	4479284.749	23.63

ΤΙΤΛΟΣ ΕΡΓΟΥ: Οριοθέτηση ρεματος "Οοκισμος Αγ. Προδρομου"
Ν.Χαλκιδικης

Θέση Έργου : Δ.Δ. Διαμερίσμα ΑΓ. Προδρομου Δ. Πολυγυρος
Ν. Χαλκιδικής

Ιδιοκτήτης : Κληρονομοί Ματσουκα

Μελετητής : ΠΕΤΡΟΥΣ ΑΛΕΞΑΝΔΡΟΣ ΤΟΠ. ΜΗΧ/ΚΟΣ

MELETH

Οριοθέτηση ρεματος
"Οοκισμός Αγ. Προδρομου"
Ν.Χαλκιδικης

KLIMAKA 1 : 500

Ημερομηνία : Φεβρουάριος 2007

Ο Συντάξας

Θεώρηση Υπηρεσίας

ΠΕΤΡΟΥΣ Β. ΑΛΕΞΑΝΔΡΟΣ
ΔΙΠΛ. ΑΓΡΟΝΟΜΟΣ ΤΟΠΟΓΡΑΦΟΣ ΜΗΧΑΝΙΚΟΣ
ΠΟΛΥΤΕΧΝΙΚΗΣ ΣΧΟΛΗΣ Α.Π.Θ.
ΜΕΛΟΣ Τ.Ε.Ε. ΑΡΙΘΜΟΣ ΜΗΤΡΩΟΥ 51705
ΑΔ. ΠΑΠΑΝΑΣΤΑΣΙΟΥ 177 ΘΕΣΣΑΛΟΝΙΚΗ Τ.Κ. 54006
ΑΦΜ 024550620 ΔΟΥ Ζ' ΘΕΣΣΑΛΟΝΙΚΗΣ

Αριθμ. 2170

(3)

Επικύρωση καθορισμού οριογραμμών του υδατορέματος στην περιοχή «Λούστρα» του Δ.Δ. Χορτιάτη του Δήμου Χορτιάτη Ν. Θεσσαλονίκης.

Ο ΓΕΝΙΚΟΣ ΓΡΑΜΜΑΤΕΑΣ
ΠΕΡΙΦΕΡΕΙΑΣ ΚΕΝΤΡΙΚΗΣ ΜΑΚΕΔΟΝΙΑΣ

Έχοντας υπόψη:

1. Τις διατάξεις του άρθρου 90 του π.δ/τος 63/2005 (ΦΕΚ 98Α'/22.4.2005) «Κώδικας Νομοθεσίας για την Κυβέρνηση και τα Κυβερνητικά όργανα».

2. Τον ν. 1622/86 «Τοπική αυτοδιοίκηση, Περιφερειακή ανάπτυξη και δημοκρατικός προγραμματισμός».

3. Τις διατάξεις του π.δ. 71/93 «Καθορισμός αρμοδιοτήτων που διατηρούνται από τον Υπουργό και τις Περιφερειακές Αρχές ή όργανα διανομαρχιακού επιπέδου της Γ. Γ. Δημ. Έργων του Υ.ΠΕ.ΧΩ.Δ.Ε.

4. Τις διατάξεις του ν. 2503/97 «Διοίκηση, οργάνωση, στελέχωση της Περιφέρειας, ρύθμιση θεμάτων για την τοπική αυτοδιοίκηση και άλλες διατάξεις».

5. Την υπ' αριθμ. 5631/26.7.2000 απόφαση του Γενικού Γραμματέα Περιφέρειας Κεντρικής Μακεδονίας «Ορισμός εισηγητών και μεταβίβαση εξουσίας υπογραφής «Με εντολή Γενικού Γραμματέα» αποφάσεων, εγγράφων και άλλων πράξεων στον Γενικό Διευθυντή, στους Προϊσταμένους Διευθύνσεων κ.λ.π.».

6. Τις διατάξεις του άρθρου 6 του ν. 880/1979, όπως τροποποιήθηκε με το άρθρο 5 του ν. 3010/2002 (ΦΕΚ 91/Τ.Α'/25.4.2002).

7. Την υπ' αριθμ. 30/2007 απόφαση του Δημοτικού Συμβουλίου Δήμου Χορτιάτη Ν. Θεσσαλονίκης, με την οποία γνωμοδοτεί ομόφωνα υπέρ της υπόψη οριοθέτησης.

8. Την απόφαση υπ' αριθμ. 07/1411/12.3.2007 της Διεύθυνσης Τεχνικών Υπηρεσιών της Νομαρχιακής Αυτοδιοίκησης Θεσσαλονίκης, με την οποία καθορίζονται οι οριογραμμές του υδατορέματος στην περιοχή «Λούστρα» του Δ.Δ. Χορτιάτη του Δήμου Χορτιάτη Ν. Θεσσαλονίκης, καθώς και το αντίστοιχο τοπογραφικό διάγραμμα, υπό κλίμακα 1:1000, επί του οποίου καθορίστηκαν με κόκκινη γραμμή οι οριογραμμές του υδατορέματος.

9. Τον φάκελο μελέτης της υπόψη οριοθέτησης, ο οποίος περιλαμβάνει όλα τα προβλεπόμενα στοιχεία από την ισχύουσα νομοθεσία, όπως ελέγχθηκαν και θεωρήθηκαν από την Διεύθυνση Τεχνικών Υπηρεσιών της Νομαρχιακής Αυτοδιοίκησης Θεσσαλονίκης, αποφασίζουμε:


Επικυρώνουμε τον καθορισμό των οριογραμμών του υδατορέματος στην περιοχή «Λούστρα» του Δ.Δ. Χορτιάτη του Δήμου Χορτιάτη Ν. Θεσσαλονίκης, όπως εγκρίθηκαν με την απόφαση υπ' αριθμ. 07/1411/12.3.2007 της Διεύθυνσης Τεχνικών Υπηρεσιών της Νομαρχιακής Αυτοδιοίκησης Θεσσαλονίκης και φαίνονται με κόκκινη γραμμή στο τοπογραφικό διάγραμμα υπό κλίμακα 1:1000.

Η απόφαση αυτή να δημοσιευθεί στην Εφημερίδα της Κυβερνήσεως, μαζί με το αντίστοιχο τοπογραφικό διάγραμμα σε σμίκρυνση.

Θεσσαλονίκη, 14 Σεπτεμβρίου 2007

Ο Γενικός Γραμματέας Περιφέρειας
ΓΕΩΡΓΙΟΣ ΤΣΙΟΤΡΑΣ

ΕΘΝΙΚΟ ΤΥΠΟΓΡΑΦΕΙΟ
Για τεχνικούς λόγους στο σχεδιάγραμμα
έγινε σμίκρυνση, κατά ποσοστό, 78%

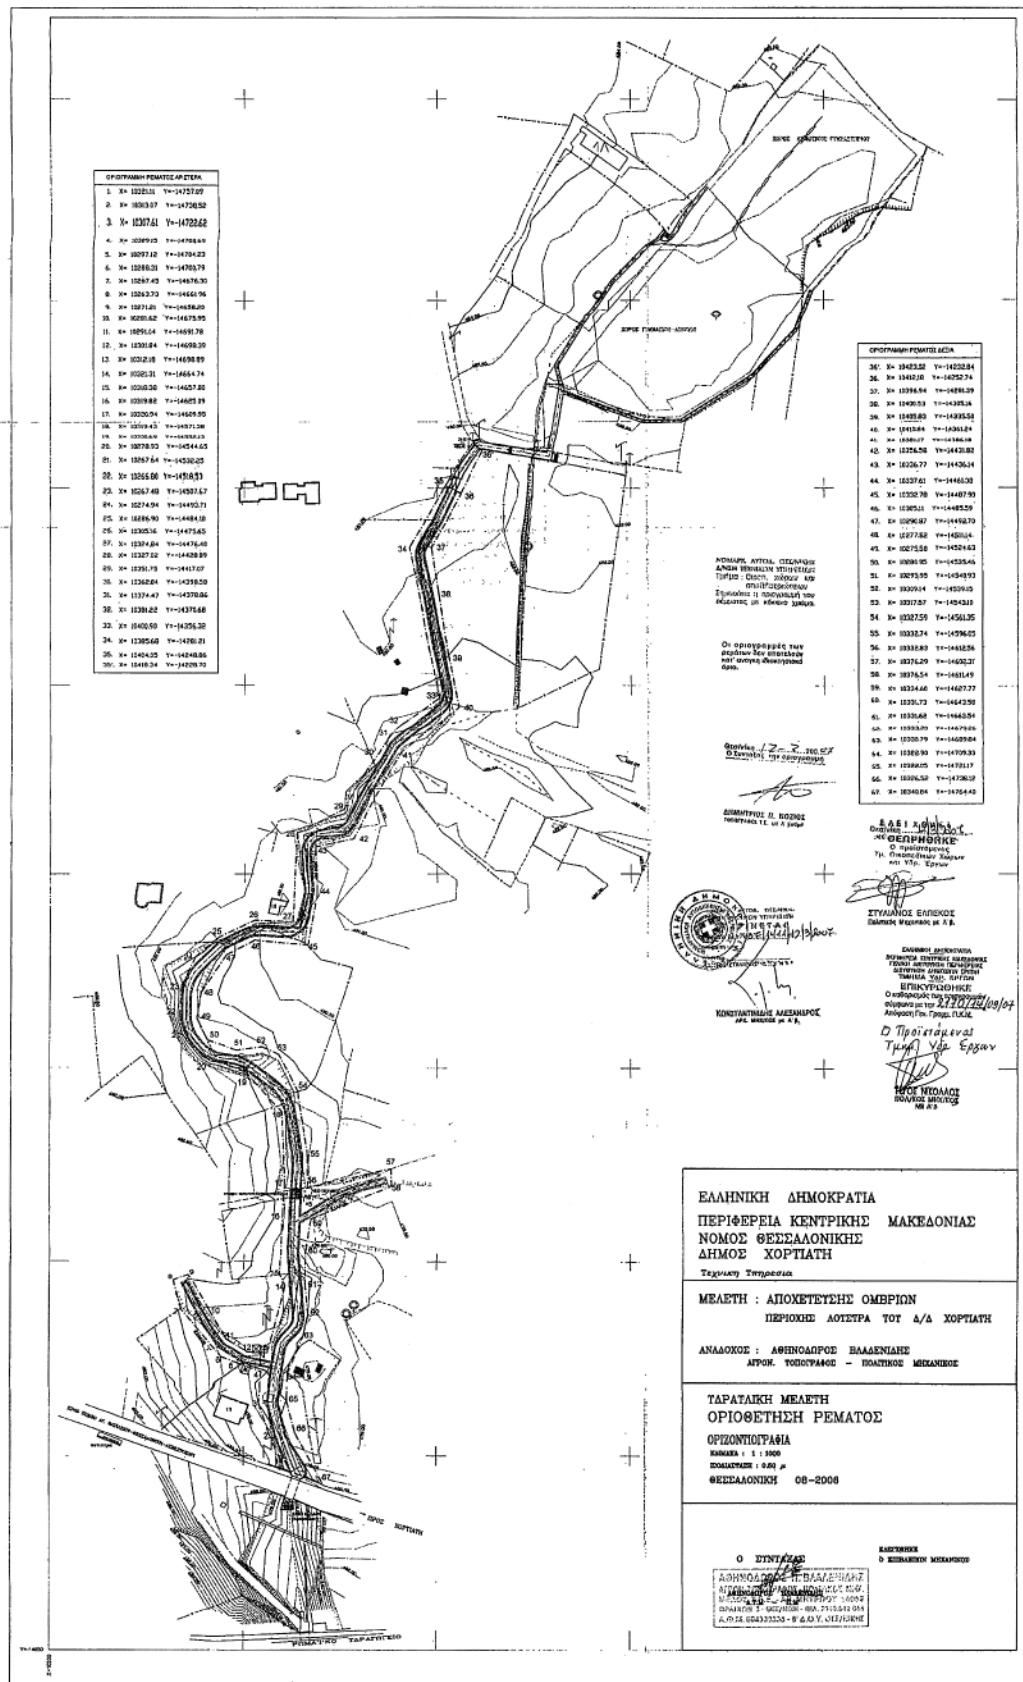

ΔΙΟΡΘΩΣΕΙΣ ΣΦΑΛΜΑΤΩΝ

(4)

Στην υπ' αριθμ. 4087/16.10.2006 απόφαση Γενικού Γραμματέα Περιφέρειας Δυτικής Ελλάδας που δημοσιεύθηκε στο ΦΕΚ 432/τ.Δ'/11.9.2007, όπου αναγράφεται η φράση «Η περιοχή απεικονίζεται στο συνημμένο τοπογραφικό διάγραμμα κλίμακας 1:100.000 το οποίο αποτελεί αναπόσπαστο μέρος της απόφασης αυτής», διορθώνεται στο ορθό ως εξής: «Η περιοχή απεικονίζεται στο συνημμένο τοπογραφικό διάγραμμα κλίμακας 1:100.000 το οποίο αποτελεί αναπόσπαστο μέρος της απόφασης αυτής και έχει όρια.

Όπου αναγράφεται:

- Βόρεια: Δρόμοι, αγροτικές καλλιέργειες, δημόσιο δάσος και δημόσιες δασικές εκτάσεις.
- Νότια: Δρόμοι, αγροτικές καλλιέργειες, δημόσιο δάσος και δημόσιες δασικές εκτάσεις, Ν.Ε.Ο Αθηνών - Πατρών.
- Ανατολικά: Δρόμοι, αγροτικές καλλιέργειες, δημόσιο δάσος και δημόσιες δασικές εκτάσεις.
- Δυτικά: Δρόμοι, αγροτικές καλλιέργειες, δημόσιο δάσος και δημόσιες δασικές εκτάσεις, Κράθης Ποταμός.

διορθώνεται στο ορθό ως εξής:

- Βόρεια: Δρόμοι, αγροτικές καλλιέργειες, δημόσιο δάσος και δημόσιες δασικές εκτάσεις, Ν.Ε.Ο Αθηνών - Πατρών.
- Νότια: Δρόμοι, αγροτικές καλλιέργειες, δημόσιο δάσος και δημόσιες δασικές εκτάσεις.
- Ανατολικά: Δρόμοι, αγροτικές καλλιέργειες, δημόσιο δάσος και δημόσιες δασικές εκτάσεις, Κράθης Ποταμός.
- Δυτικά: Δρόμοι, αγροτικές καλλιέργειες, δημόσιο δάσος και δημόσιες δασικές εκτάσεις.

(Από την Περιφέρεια Δυτική Ελλάδος)

(5)

Στην υπ' αριθμ. 3590/29.8.2007 απόφαση της Γενικής Γραμματέως Περιφέρειας Πελοποννήσου «περί κηρύξεως αναδασωτέας έκτασης 1.224,00 τ.μ. στη θέση «Τριανταφυλλίες» περιοχής Δημοτικού διαμερίσματος Γλυφάδας του Δήμου Πύλου Νομού Μεσσηνίας» που δημοσιεύθηκε στο ΦΕΚ 428/τ.Δ'/10.9.2007 επέρχεται η εξής διόρθωση: Στην ημερομηνία της απόφασης από το εσφαλμένο «22.8.2007» τίθεται το σωστό «29.8.2007».

(Από την Περιφέρεια Πελοποννήσου)



* 0 4 0 0 4 7 8 0 5 1 0 7 0 0 0 8 *

ΑΠΟ ΤΟ ΕΘΝΙΚΟ ΤΥΠΟΓΡΑΦΕΙΟ

ΚΑΠΟΔΙΣΤΡΙΟΥ 34 * ΑΘΗΝΑ 104 32 * ΤΗΛ. 210 52 79 000 * FAX 210 52 21 004
ΗΛΕΚΤΡΟΝΙΚΗ ΔΙΕΥΘΥΝΣΗ: <http://www.et.gr> — e-mail: webmaster.et@et.gr