



ΕΦΗΜΕΡΙΣ ΤΗΣ ΚΥΒΕΡΝΗΣΕΩΣ

ΤΗΣ ΕΛΛΗΝΙΚΗΣ ΔΗΜΟΚΡΑΤΙΑΣ

ΤΕΥΧΟΣ ΤΕΤΑΡΤΟ

Αρ. Φύλλου 479

5 Οκτωβρίου 2007

ΠΕΡΙΕΧΟΜΕΝΑ

ΑΠΟΦΑΣΕΙΣ

- Κήρυξη ως αναδασωτέας εκτάσεως 2,140 στρεμ. στη
θέση «Αλεποχώρι» περιφέρειας Δήμου Μεγάρων Αττικής..... 1
- Κήρυξη ως αναδασωτέας εκτάσεως 0,103 στρεμ. στη
θέση «Φίχθι» περιφέρειας Δήμου Μάνδρας Αττικής..... 2
- Κήρυξη ως αναδασωτέας εκτάσεως 0,900 στρεμ. στη
θέση «Κουτίτζα Μαζίου» Δήμου Μεγάρων Ν. Αττικής..... 3
- Κήρυξη ως αναδασωτέας εκτάσεως 1,931 στρεμ. στη
θέση «Αργουλέους Ντουράκο Αλεποχωρίου» Δήμου Μεγάρων Ν. Αττικής..... 4

ΑΠΟΦΑΣΕΙΣ

- Αριθμ. 2247 (1)
Κήρυξη ως αναδασωτέας εκτάσεως 2,140 στρεμ. στη
θέση «Αλεποχώρι» περιφέρειας Δήμου Μεγάρων Αττικής.

Ο ΓΕΝΙΚΟΣ ΓΡΑΜΜΑΤΕΑΣ ΠΕΡΙΦΕΡΕΙΑΣ ΑΤΤΙΚΗΣ

Έχοντας υπόψη:

1. Τις περί Διοικητικής Αποκέντρωσης διατάξεις.
2. Τον ν. 2503/1997 Διοίκηση, Οργάνωση Περιφέρειας κ.λπ.
3. Τις διατάξεις του ν. 998/1979 «Περί Προστασίας των Δασών και των δασικών εν γένει εκτάσεων της Χώρας και συγκεκριμένα του άρθρου 41 παρ. 1 και του άρθρου 38 παρ. 1.

4. Τις δ/γές του Υπ. Γεωργίας υπ' αριθμ. 160417/1180/8.7.1980 και 182447/3049/24.9.1980.

5. Την υπ' αριθμ. 2422/1.8.2007 εισήγηση-πρόταση του Δασαρχείου Μεγάρων και τη σχετική εισήγηση της Δ/νσης Δασών Δυτ. Αττικής, αποφασίζουμε:

Κηρύσσουμε ως αναδασωτέα λόγω εκχερσώσεως, με σκοπό τη διατήρηση του χαρακτήρα του δάσους ώστε να αποκλεισθεί η διάθεσή της για άλλο σκοπό, την έκταση δάσους εμβαδού δύο στρεμμάτων και εκατόν σαράντα χιλιοστών του στρέμματος (2,140 στρεμ.) που βρίσκεται στη θέση «Αλεποχώρι» Δήμου Μεγάρων Νομαρχίας Δυτ. Αττικής και προσδιορίζεται με στοιχεία Α-Β-Γ-Η-Θ-Ι-Κ-Ε-Ζ-Α, στο συνημμένο τοπ. διάγραμμα κλ. 1:500 και στο απόσπασμα χάρτη Γ.Υ.Σ. κλ 1:5000 (Α.Φ.Χ. 6349/2), το οποίο αποτελεί αναπόσπαστο μέρος της αποφάσεως αυτής και συνορεύει:

Ανατολικά: Με δρόμο και μη δασική έκταση (πράξη χαρ/σμού υπ' αριθμ. 2462/98).

Δυτικά: Με δρόμο.

Βόρεια: Με εκχερσωμένη έκταση (οικίες).

Νότια: Με δρόμο.

Η αποκατάσταση της βλάστησης θα γίνει με φυσική αναγέννηση ή με πρόγραμμα τεχνητής αναδάσωσης εντός τριών το πολύ ετών που θα καταρτίσει η Υπηρεσία μας.

Η απόφαση αυτή να δημοσιευθεί στην Εφημερίδα της Κυβερνήσεως.

Αθήνα, 26 Σεπτεμβρίου 2007

Ο Γενικός Γραμματέας Περιφέρειας
ΧΑΡΑΛΑΜΠΟΣ ΜΑΝΙΑΤΗΣ

ΤΟΠΟΓΡΑΦΙΚΟ ΔΙΑΓΡΑΜΜΑ

Έκταση δάσους πεύκης, εμβαδού 2,14019 στρ., στη θέση «Αλεποχώρι» της περιφέρειας
Δήμου Μεγάρων, που καταλήφθηκε και κηρύσσεται αναδασωτέα




Περίμετρος καταληφθείσας
έκτασης

Τοπογραφικό βάθος

Διάγραμμα κλίμ. 1:5000 ΓΥΣ (6349/2)

Τοπογραφικό διάγραμμα κλίμ. 1:500

στο οποίο φαίνεται η θέση της αναδασωτέας έκτασης

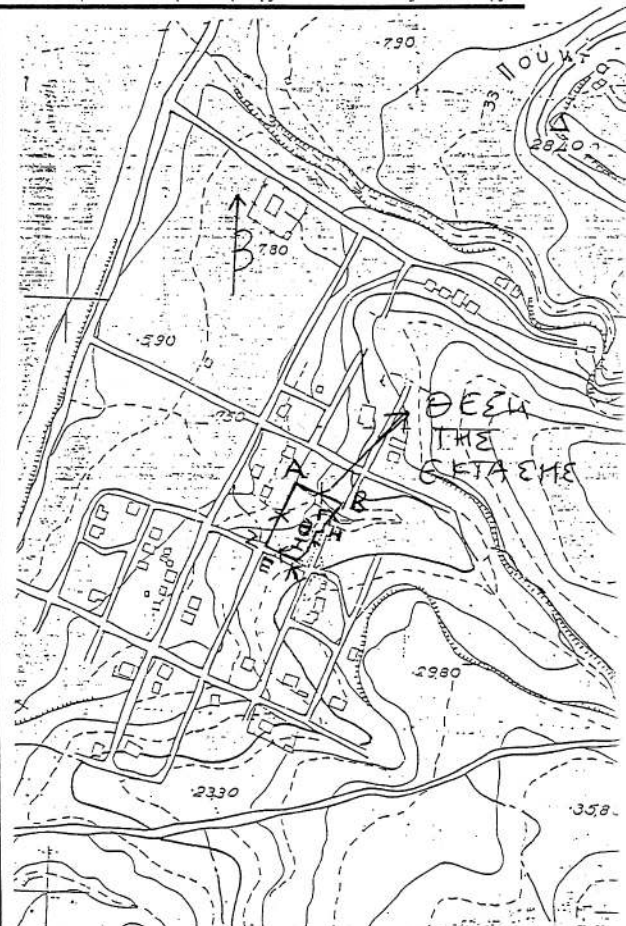

$EABΓHΘIKΕZ A = 2,14019 \text{ στρ.}$

Ανήκει στην 2247/26.9.2007

Απόφαση του Γ.Γ.Π.Α.

Μέγαρα 25.7.2007

Ο Συντάκτης

Βασίλειος Λιόρδος
Δασολόγος



27 ΣΕΠ. 2007

ΘΕΩΡΗΘΗΚΕ

Αθήνα 26.9.2007

Ο Γ.Γ.Π.Α.

Αθήνα 13.9.2007

Ο Διευθυντής Δασών

Μέγαρα 27-7-2007

Ο Δασάρχης

ΧΑΡΑΛΑΜΠΟΣ ΜΑΝΙΑΤΗΣ



ΔΑΣΟΛΟΓΟΣ

Αριθμ. 2306

(2)

Κήρυξη ως αναδασωτέας εκτάσεως 0,103 στρεμ. στη θέση «Φίχθι» περιφέρειας Δήμου Μάνδρας Αττικής.

Ο ΓΕΝΙΚΟΣ ΓΡΑΜΜΑΤΕΑΣ ΠΕΡΙΦΕΡΕΙΑΣ ΑΤΤΙΚΗΣ

Έχοντας υπόψη:

1. Τις περί Διοικητικής Αποκέντρωσης διατάξεις.

2. Τον ν. 2503/1997 Διοίκηση, Οργάνωση Περιφέρειας κ.λπ.

3. Τις διατάξεις του ν. 998/1979 «Περί Προστασίας των Δασών και των δασικών εν γένει εκτάσεων της Χώρας και συγκεκριμένα του άρθρου 41 παρ. 1 και του άρθρου 38 παρ. 1.

4. Τις δ/γές του Υπ. Γεωργίας υπ' αριθμ. 160417/1180/8.7.1980 και 182447/3049/24.9.1980.

5. Την υπ' αριθμ. 2997/3.8.2007 εισήγηση-πρόταση του Δασαρχείου Αιγάλεω και τη σχετική εισήγηση της Δ/νσης Δασών Δυτ. Αττικής, αποφασίζουμε:

Κηρύσσουμε ως αναδασωτέα λόγω εκχερσώσεως, με σκοπό τη διατήρηση του χαρακτήρα του δάσους ώστε να αποκλεισθεί η διάθεσή της για άλλο σκοπό, την

έκταση δάσους εμβαδού εκατόν τριών χιλιοστών του στρέμματος (0,103 στρεμ.) που βρίσκεται στη θέση «Φίχθι» Δήμου Μάνδρας Νομαρχίας Δυτ. Αττικής και προσδιορίζεται με στοιχεία Z-H-Θ-I-Z, στο συνημμένο τοπ. διάγραμμα κλ. 1:500 και στο απόσπασμα χάρτη Γ.Υ.Σ. κλ. 1:5000 (Α.Φ.Χ. 6432/5), το οποίο αποτελεί αναπόσπαστο μέρος της απόφασεως αυτής και συνορεύει:

Ανατολικά: Με αναδασωτέα έκταση.

Δυτικά: Με αναδασωτέα έκταση.

Βόρεια: Με αναδασωτέα έκταση.

Νότια: Με αναδασωτέα έκταση.

Η αποκατάσταση της βλάστησης θα γίνει με φυσική αναγέννηση ή με πρόγραμμα τεχνητής αναδάσωσης εντός τριών το πολύ ετών που θα καταρτίσει η Υπηρεσία μας.

Η απόφαση αυτή να δημοσιευθεί στην Εφημερίδα της Κυβερνήσεως.


Αθήνα, 26 Σεπτεμβρίου 2007

Ο Γενικός Γραμματέας Περιφέρειας
ΧΑΡΑΛΑΜΠΟΣ ΜΑΝΙΑΤΗΣ

ΣΧΕΔΙΑΓΡΑΜΜΑ



Έκταση υπό στοιχεία Ζ, Η, Θ, Ι, Ζ εμφαδού μηδέν στρεμμάτων, εκατόν τριών χιλιοστών του στρέμματος και πέντε δεκάκις χιλιοστών (0,1035 στρ.) η οποία προτείνεται να κηρυχθεί αναδασωτέα στη θέση «Φίχθου» Περιφέρειας Δήμου Μάνδρας

Απόσπασμα του 6432/5 γάρτη ΓΥΣ κλίμ. 1:5000 στο οποίο σημειώνεται η θέση της έκτασης

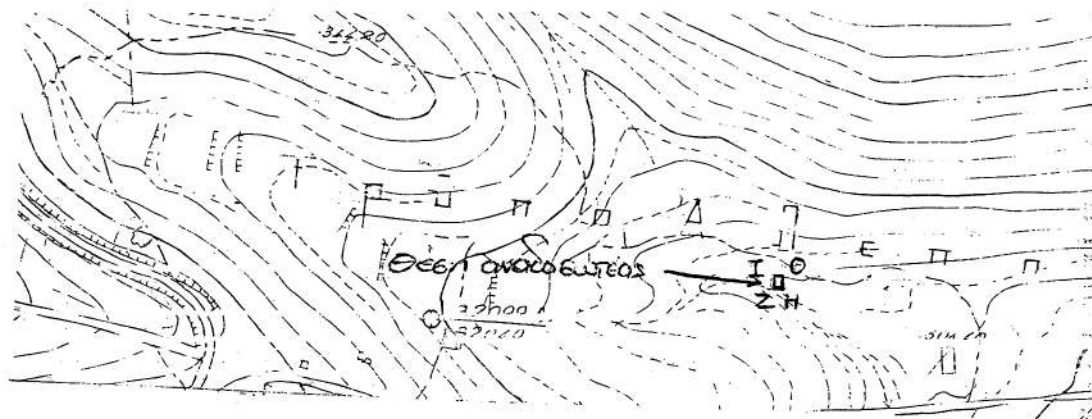

Με στοιχεία Ζ, Η, Θ, Ι, Ζ

Η έκταση που προτείνεται να κηρυχθεί αναδασωτέα κλίμ. 1:500

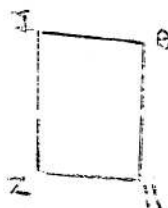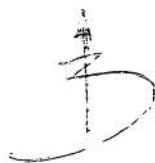

ΕΘΝΙΚΟ ΤΥΠΟΓΡΑΦΕΙΟ

Για τεχνικούς λόγους στο σχεδιάγραμμα έγινε σμίκρυνση, κατά ποσοστό, 78%



27 ΣΕΠ. 2007

Ανήκει στην 2306/26.9.2007 Απόφαση του Γ.Γ. Περιφέρειας Αττικής

Αιγάλεω 3/7/07 Αιγάλεω 3/8/07
Η Συντάκτρια Ο Δασάρχης

ΘΕΩΡΕΙΤΑΙ

Αιγάλεω 14/9/07

Ο Γεν. Γραμματέας
Περιφέρειας Αττικής

Β. ΟΙΚΟΝΟΜΟΥ

ΔΗΜΟΣ ΜΑΝΔΡΑΣ

ΧΡΗΣΤΟΣ ΜΠΑΖΑΚΗΣ
ΔΑΣΟΛΟΓΟΣ



ΧΑΡΑΛΑΜΠΟΣ ΜΑΝΙΑΤΗΣ

Αριθμ. 2177

(3)

Κήρυξη ως αναδασωτέας εκτάσεως 0,900 στρεμ. στη θέση «Κουτίτζα Μαζίου» Δήμου Μεγάρων Ν. Αττικής.

Ο ΓΕΝΙΚΟΣ ΓΡΑΜΜΑΤΕΑΣ ΠΕΡΙΦΕΡΕΙΑΣ ΑΤΤΙΚΗΣ

Έχοντας υπόψη:

1. Τις περί Διοικητικής Αποκέντρωσης διατάξεις.
2. Τον ν. 2503/1997 Διοίκηση, Οργάνωση Περιφέρειας κ.λπ.
3. Τις διατάξεις του ν. 998/1979 «Περί Προστασίας των Δασών και των δασικών εν γένει εκτάσεων της Χώρας και συγκεκριμένα του άρθρου 41 παρ. 1 και του άρθρου 38 παρ. 1.
4. Τις δ/γές του Υπ. Γεωργίας υπ' αριθμ. 160417/1180/8.7.1980 και 182447/3049/24.9.1980.
5. Την υπ' αριθμ. 2300/23.7.2007 πρόταση - εισήγηση του Δασαρχείου Μεγάρων και τη σχετική εισήγηση της Δ/νσης Δασών Δυτ. Αττικής, αποφασίζουμε:

Κηρύσσουμε ως αναδασωτέα λόγω εκχερσώσεως, με σκοπό τη διατήρηση του χαρακτήρα του δάσους ώστε

να αποκλεισθεί η διάθεσή της για άλλο σκοπό, τη έκταση δάσους εμβαδού εννιακοσίων χιλιοστών του στρέμματος (0,900 στρεμ.) που βρίσκεται στη θέση «Κουτίτζα Μαζίου» Δήμου Μεγάρων Ν. Αττικής, όπως απεικονίζεται στο τοπ. διάγραμμα κλ. 1:500 και στο απόσπασμα πιν. Γ.Υ.Σ. κλιμ 1:5000 (Α.Φ. 6349/5) με στοιχεία Δ-Ε-Ζ-Η-Φ-Ψ-Δ, το οποίο αποτελεί αναπόσπαστο μέρος της απόφάσεως αυτής και συνορεύει:

Ανατολικά: Με μη δασική έκταση.

Δυτικά: Με δάσος πεύκης.

Βόρεια: Με δάσος πεύκης.


Νότια: Με δάσος πεύκης.

Η αποκατάσταση της βλάστησης θα γίνει με φυσική αναγέννηση ή με πρόγραμμα τεχνητής αναδάσωσης εντός τριών το πολύ ετών που θα καταρτίσει η Υπηρεσία μας.

Η απόφαση αυτή να δημοσιευθεί στην Εφημερίδα της Κυβερνήσεως.

Αθήνα, 26 Σεπτεμβρίου 2007

Ο Γενικός Γραμματέας Περιφέρειας
ΧΑΡΑΛΑΜΠΟΣ ΜΑΝΙΑΤΗΣ

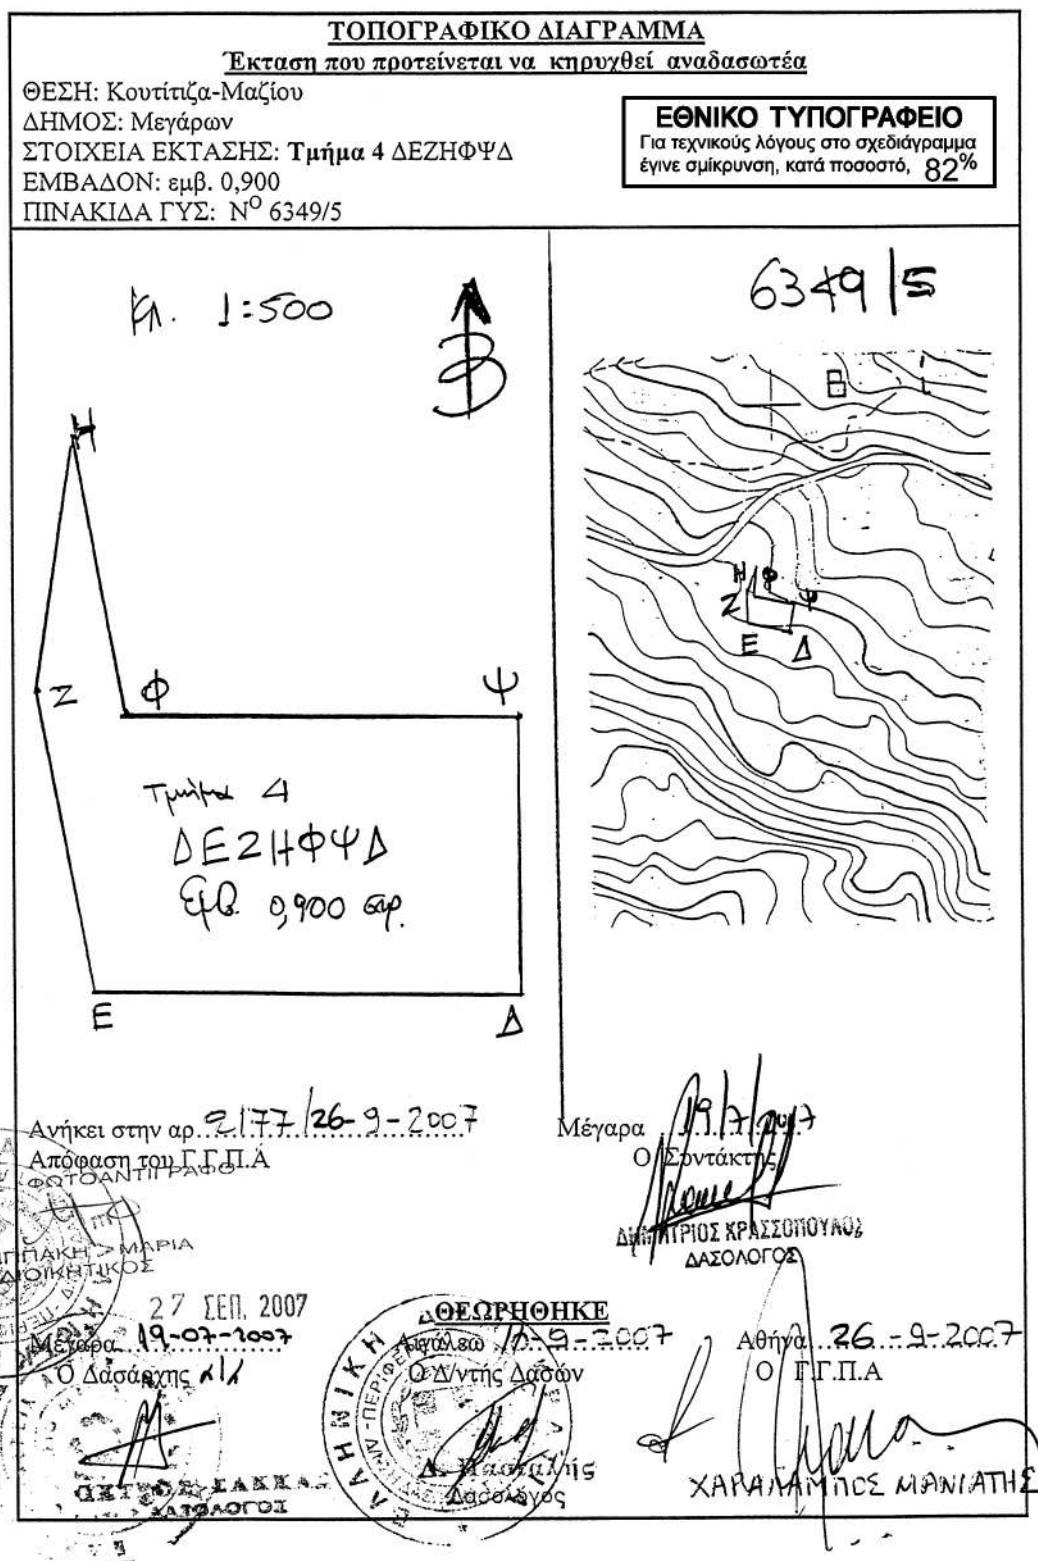

Αριθμ. 2085

(4)

Κήρυξη ως αναδασωτέας εκτάσεως 1,931 στρεμ. στη θέση «Αργουλέους Ντουράκο Αλεποχωρίου» Δήμου Μεγάρων Ν. Αττικής.

Ο ΓΕΝΙΚΟΣ ΓΡΑΜΜΑΤΕΑΣ ΠΕΡΙΦΕΡΕΙΑΣ ΑΤΤΙΚΗΣ

Έχοντας υπόψη:

1. Τις περί Διοικητικής Αποκέντρωσης διατάξεις.

2. Τον ν. 2503/1997 Διοίκηση, Οργάνωση Περιφέρειας κ.λπ.

3. Τις διατάξεις του ν. 998/1979 «Περί Προστασίας των Δασών και των δασικών εν γένει εκτάσεων της Χώρας και συγκεκριμένα του άρθρου 41 παρ. 1 και του άρθρου 38 παρ. 1.

4. Τις δ/γές του Υπ. Γεωργίας υπ' αριθμ. 160417/1180/8.7.1980 και 182447/3049/24.9.1980.

5. Την υπ' αριθμ. 2169/12.7.2007 πρόταση - εισήγηση του Δασαρχείου Μεγάρων και τη σχετική εισήγηση της Δ/νσης Δασών Δυτ. Αττικής, αποφασίζουμε:

Κηρύσσουμε ως αναδασωτέα λόγω εκχερσώσεως, με σκοπό τη διατήρηση του χαρακτήρα του δάσους ώστε να αποκλεισθεί η διάθεσή της για άλλο σκοπό, τη έκτα-

ση δάσους εμβαδού ενός στρέμματος και εννιοκοσίων τριάντα ενός χιλιοστών του στρέμματος (1,931 στρεμ.) που βρίσκεται στη θέση «Αργουλέους Ντουράκο Αλεποχωρίου» Δήμου Μεγάρων Ν. Αττικής, όπως απεικονίζεται στο απόσπασμα χάρτη Γ.Υ.Σ. κλίμ 1:5000 (Α.Φ. 6349/3) με στοιχεία Θ-Λ-Μ-Χ-Κ-Ι-Θ, το οποίο αποτελεί αναπόσπαστο μέρος της απόφασεως αυτής και συνορεύει:

Ανατολικά: Με εκχερσωμένη έκταση.

Δυτικά: Με εκχερσωμένη έκταση.

Βόρεια: Με μη δασική έκταση.

Νότια: Με μη δασική έκταση.

Η αποκατάσταση της βλάστησης θα γίνει με φυσική αναγέννηση ή με πρόγραμμα τεχνητής αναδάσωσης εντός τριών το πολύ ετών που θα καταρτίσει η Υπηρεσία μας.

Η απόφαση αυτή να δημοσιευθεί στην Εφημερίδα της Κυβερνήσεως.

Αθήνα, 26 Σεπτεμβρίου 2007

Ο Γενικός Γραμματέας Περιφέρειας
ΧΑΡΑΛΑΜΠΟΣ ΜΑΝΙΑΤΗΣ

ΤΟΠΟΓΡΑΦΙΚΟ ΔΙΑΓΡΑΜΜΑΕκταση που προτείνεται να κηρυχθεί αναδασωτέα


ΘΕΣΗ: Αργουλέοι-Ντουράκο, Αλεποχωρίου

ΔΗΜΟΣ: Μεγάρων

ΣΤΟΙΧΕΙΑ ΕΚΤΑΣΗΣ: Τμήμα 2 ΘΛΜΧΚΙΘ

ΕΜΒΑΔΟΝ: εμβ. 1,931 στρ.

ΠΙΝΑΚΙΔΑ ΓΥΣ: Ν° 6349/3

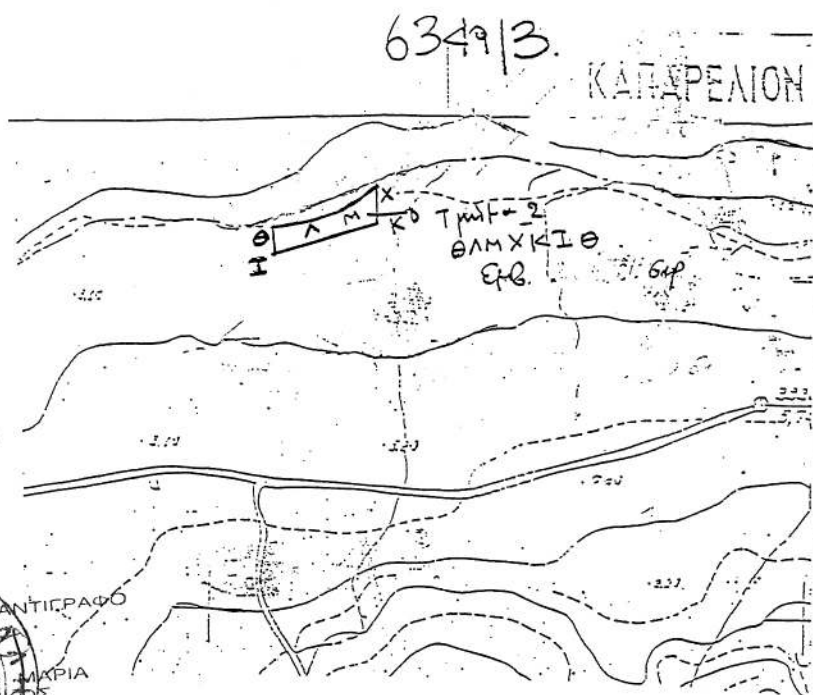ΕΘΝΙΚΟ ΤΥΠΟΓΡΑΦΕΙΟΓια τεχνικούς λόγους στο σχεδιάγραμμα
έγινε σμίκρυνση, κατά ποσοστό, 78%

27 ΣΕΠ. 2007

Ανήκει στην αρ. 2085/26.9.2007

Απόφαση του Γ.Γ.Π.Α.

Μέγαροι 4/7/07

Ο Συντάκτης

ΔΗΜΗΤΡΙΟΣ ΚΡΑΣΣΟΥΤΑΡΑΣ
ΔΑΣΟΛΟΓΟΣ

ΘΕΩΡΗΘΗΚΕ

Αθήνα 17.9.2007

Ο Δ/ντης Δασών

Αθήνα 26.9.2007


Ο Γ.Γ.Π.Α.



Μέγαροι 4-7-2007

Ο Δασάρχης

ΔΕΤΡΟΣ ΣΑΚΚΑΣ

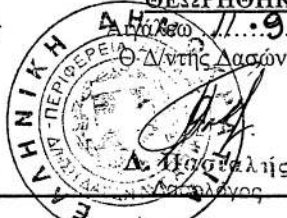

Δ. Κρασσοτάρας

ΧΑΡΑΛΑΜΠΟΣ ΜΑΝΙΑΤΗΣ



* 0 4 0 0 4 7 9 0 5 1 0 0 7 0 0 0 8 *

ΑΠΟ ΤΟ ΕΘΝΙΚΟ ΤΥΠΟΓΡΑΦΕΙΟ

ΚΑΠΟΔΙΣΤΡΙΟΥ 34 * ΑΘΗΝΑ 104 32 * ΤΗΛ. 210 52 79 000 * FAX 210 52 21 004
ΗΛΕΚΤΡΟΝΙΚΗ ΔΙΕΥΘΥΝΣΗ: <http://www.et.gr> — e-mail: webmaster.et@et.gr