

ΕΦΗΜΕΡΙΣ ΤΗΣ ΚΥΒΕΡΝΗΣΕΩΣ

ΤΗΣ ΕΛΛΗΝΙΚΗΣ ΔΗΜΟΚΡΑΤΙΑΣ

ΤΕΥΧΟΣ ΤΕΤΑΡΤΟ

Αρ. Φύλλου 507

16 Οκτωβρίου 2007

ΠΕΡΙΕΧΟΜΕΝΑ

ΑΠΟΦΑΣΕΙΣ

- Επικύρωση καθορισμού οριογραμμής τμήματος ρέματος υπ' αρ.146 στην κτηματική περιοχή Κρανοχωρίου του Δήμου Νεστορίου, του Ν. Καστοριάς..... 1
- Επικύρωση καθορισμού οριογραμμής τμήματος ρέματος υπ' αριθμ. 43 στην κτηματική περιοχή Κρανοχωρίου του Δήμου Νεστορίου, του Ν. Καστοριάς. 2

ΑΠΟΦΑΣΕΙΣ

- Αριθμ. 58777/2455 (1)
Επικύρωση καθορισμού οριογραμμής τμήματος ρέματος υπ' αρ.146 στην κτηματική περιοχή Κρανοχωρίου του Δήμου Νεστορίου, του Ν. Καστοριάς.

Ο ΓΕΝΙΚΟΣ ΓΡΑΜΜΑΤΕΑΣ ΠΕΡΙΦΕΡΕΙΑΣ ΔΥΤΙΚΗΣ ΜΑΚΕΔΟΝΙΑΣ

Έχοντας υπόψη:

1. Τις διατάξεις του άρθρου 5 του ν. 3010/2002 (ΦΕΚ 91/Α') με το οποίο ρυθμίζονται θέματα καθορισμού οριογραμμών ρεμάτων.
2. Τις διατάξεις του άρθρου 5 του ν. 3010/2002 (ΦΕΚ 91/Α'), παράγραφος 3β, με την οποία ορίζεται ότι η επικύρωση του καθορισμού των οριογραμμών γίνεται με απόφαση του Γενικού Γραμματέα της οικείας Περιφέρειας.
3. Τις ισχύουσες διατάξεις της Πολεοδομικής Νομοθεσίας (δόμηση παρά τα ρέματα)
4. Τις διατάξεις του ν. 2503/1997 (ΦΕΚ 107 Α') «Διοίκηση, οργάνωση, στελέχωση της Περιφέρειας κ.λπ».
5. Την υπ' αριθμ. 74/28.3.2007 απόφαση του Δημοτικού Συμβουλίου του Δήμου Νεστορίου, με την οποία

γνωμοδοτεί ομόφωνα για την οριοθέτηση ρέματος με αριθ. 146, της κτηματικής περιοχής Κρανοχωρίου Δήμου Νεστορίου, του Ν. Καστοριάς

6. Την Υδραυλική Μελέτη, για την οριοθέτηση του τμήματος ρέματος στην περιοχή, καθώς και το τοπογραφικό διάγραμμα, κλίμακας 1:500, στο συνολικό μήκος του υδατορέματος και εκατέρωθεν της βαθιάς γραμμής αυτού (στο χώρο επέμβασης) εξαρτημένο, από κρατικό δίκτυο συντεταγμένων (γεωδαιτικό σύστημα Ε.Γ.Σ.Α' 87) το οποίο συντάχθηκε από τον Σμαρόπουλο Σιδερή Πολ/κο Μηχανικό και θεωρήθηκε από την Ιφιγένεια Μίσχου Πολιτικό Μηχανικό, προϊσταμένη της Δ/σης Τεχνικών Υπηρεσιών Νομ/κής Αυτ/σης Καστοριάς.

Το υπ' αριθμ. ΚΘ/1264/5.6.2007 έγγραφο της Δ/σης Τεχν. Υπηρεσ. Ν.Α. Καστοριάς, αποφασίζουμε:


Επικυρώνουμε την καθορισθείσα οριογραμμή του τμήματος ρέματος υπ' αριθμ. 146, που βρίσκεται σε επαφή με τα υπ' αριθμ. 144, 145, 147 και 148 αγροτεμάχια, στην κτηματική περιοχή Κρανοχωρίου του Δήμου Νεστορίου, του Ν. Καστοριάς, όπως φαίνεται με χρώμα κόκκινο στην οριζοντιογραφία του ρέματος κλίμακας 1:500, που χαράχθηκαν σύμφωνα με την Υδραυλική Μελέτη λαμβάνοντας υπόψη την πλημμυρική παροχή για περίοδο επαναφοράς T=100 έτη, του αναδόχου Σμαρόπουλου Σιδερή Πολ/κού Μηχανικού και θεωρήθηκε από την Ιφιγένεια Μίσχου Πολιτικό Μηχανικό, προϊσταμένη της Δ/σης Τεχνικών Υπηρεσιών Νομ/κής Αυτ/σης Καστοριάς


Η ισχύς της παρούσης απόφασης αρχίζει από την ανωτέρω δημοσίευση.


Η απόφαση αυτή μαζί με τα συνημμένα διαγράμματα να δημοσιευθούν στην Εφημερίδα της Κυβερνήσεως.

Κοζάνη, 18 Σεπτεμβρίου 2007

Ο Γενικός Γραμματέας Περιφέρειας
ΑΝΔΡΕΑΣ ΛΕΟΥΔΗΣ

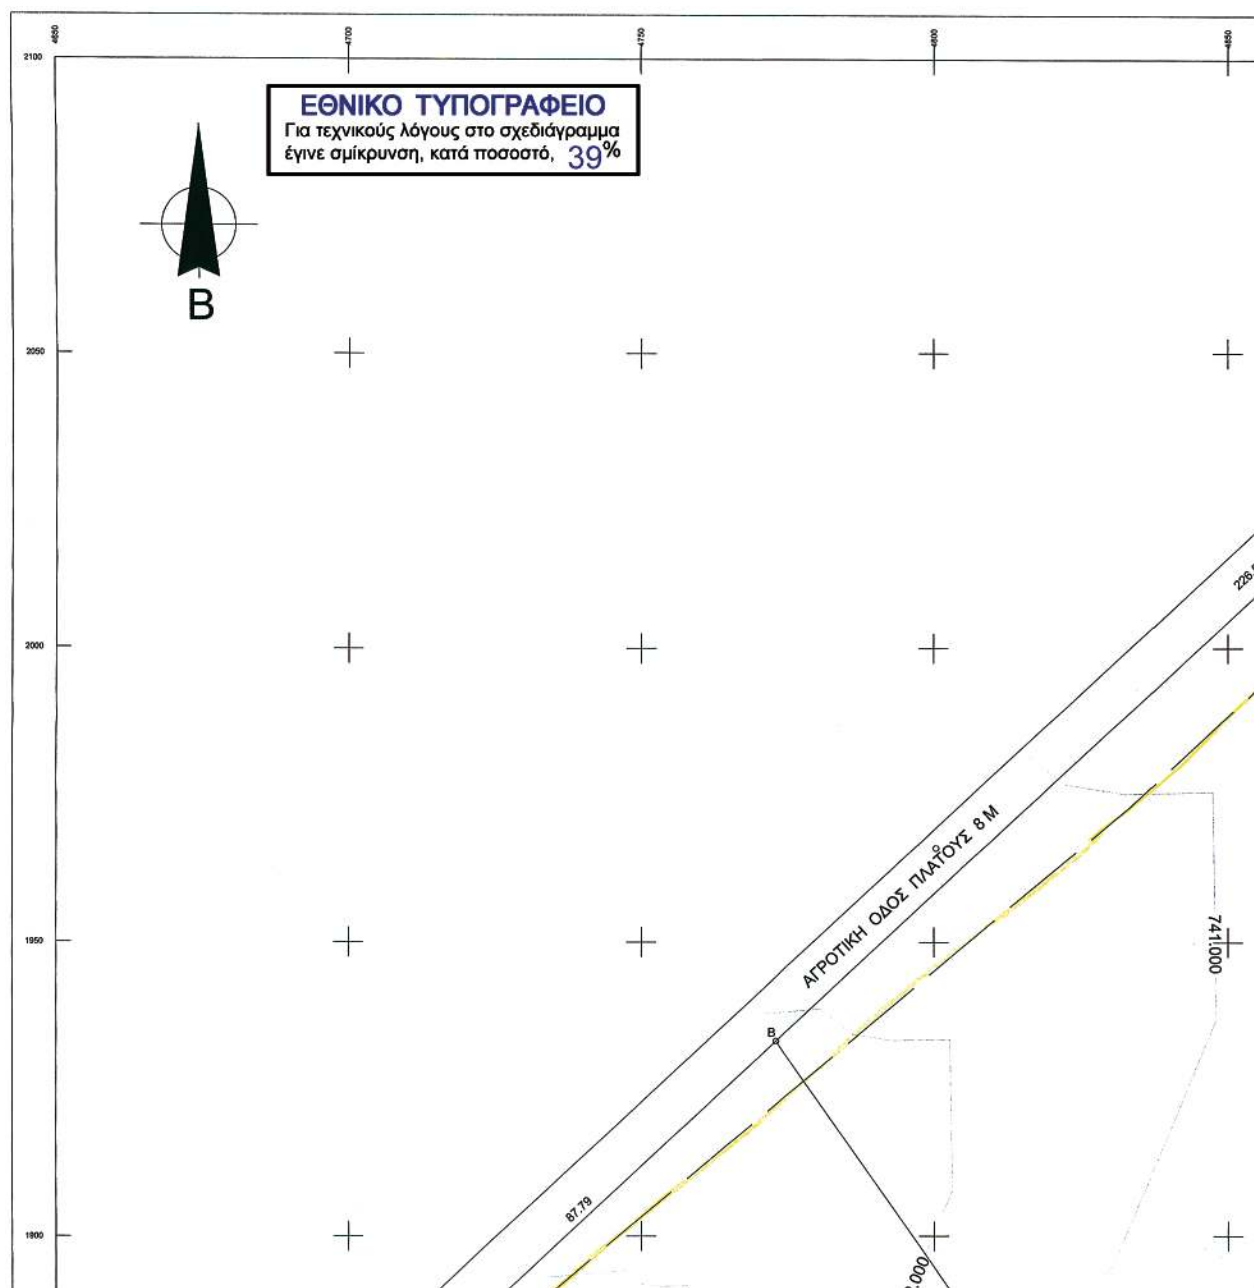

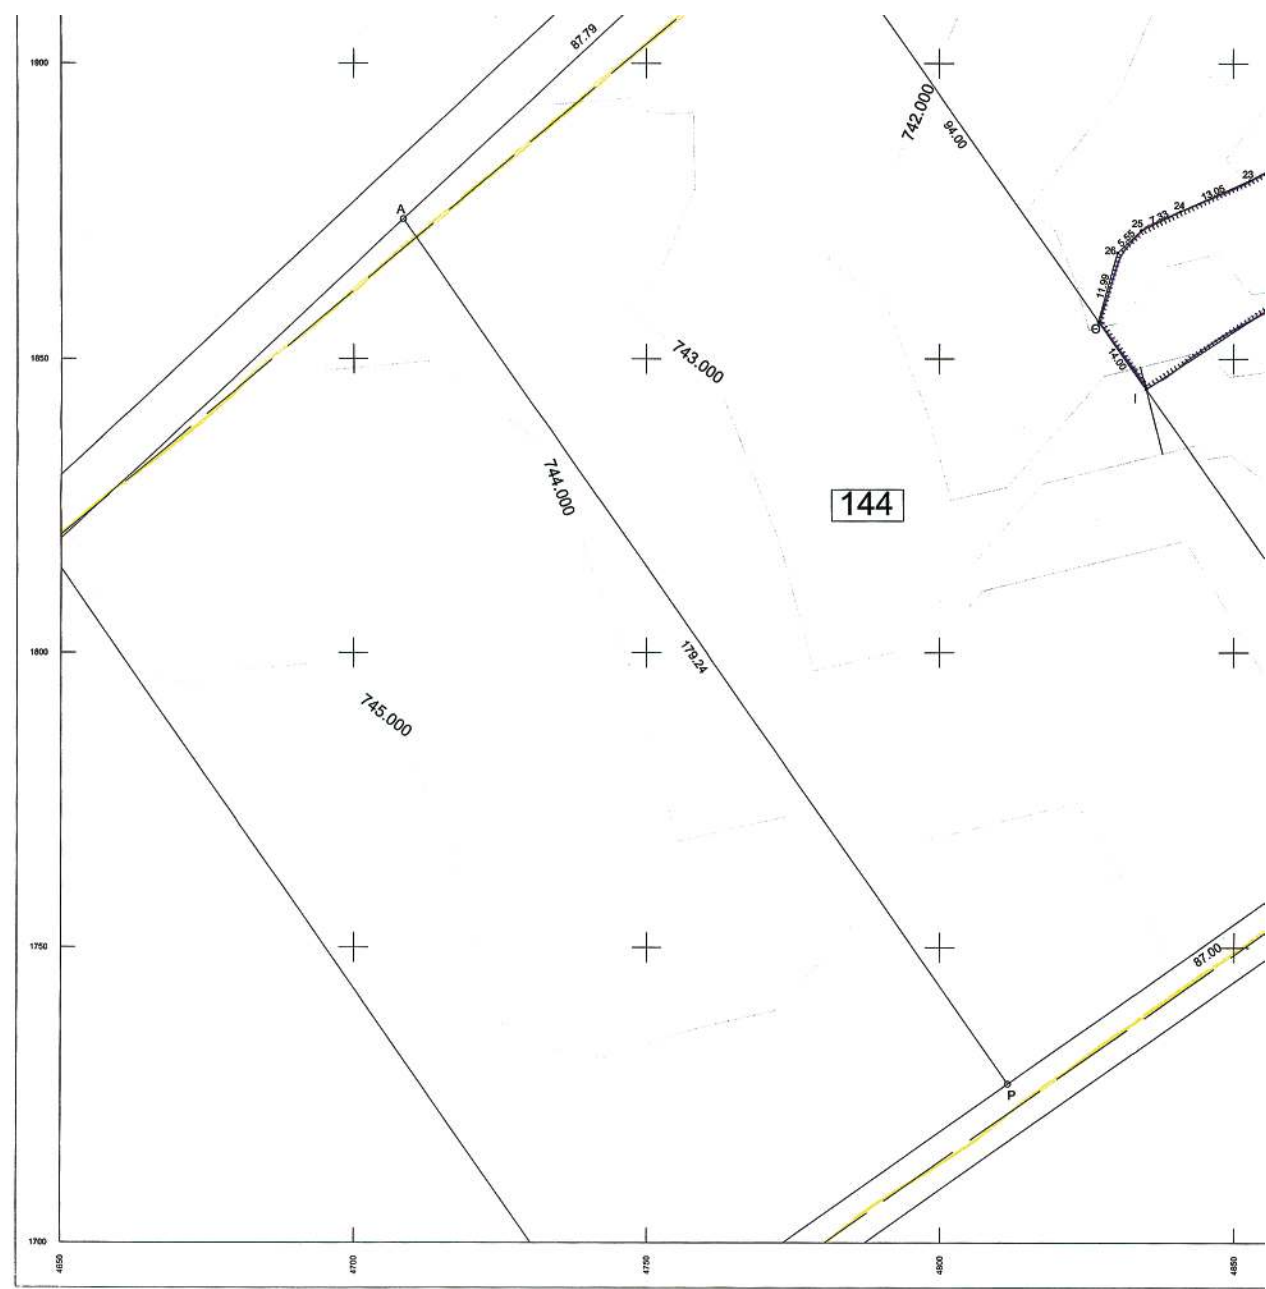

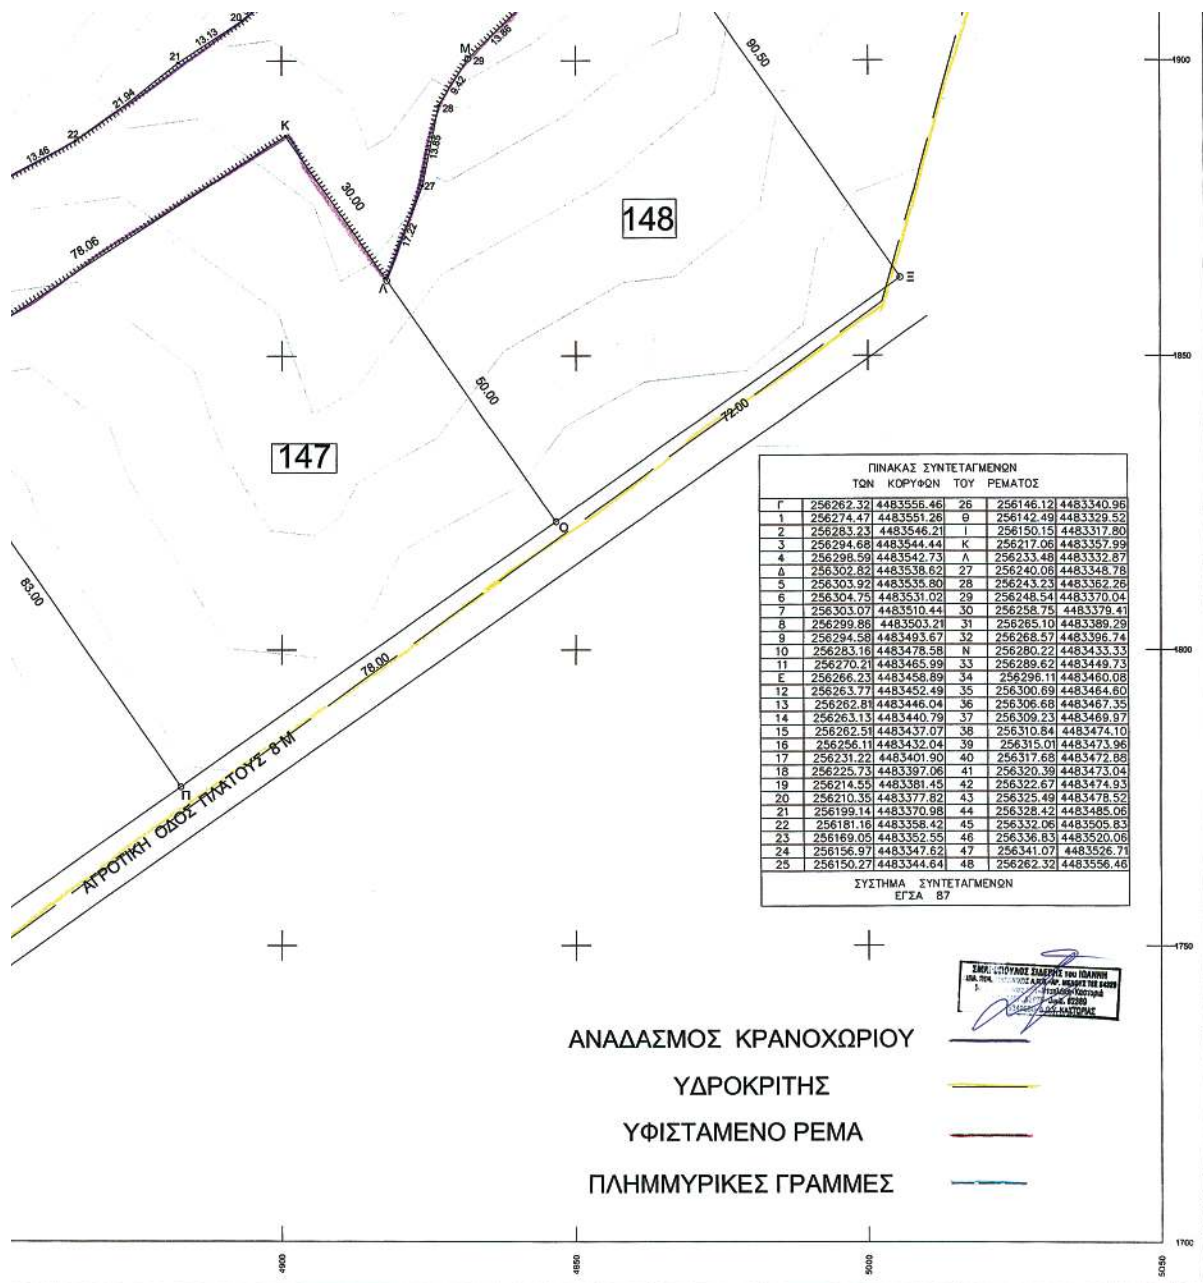

Αριθμ. 58806/2457

(2)

Επικύρωση καθορισμού οριογραμμής τμήματος ρέματος υπ' αριθμ. 43 στην κτηματική περιοχή Κρανοχωρίου του Δήμου Νεστορίου, του Ν. Καστοριάς.

Ο ΓΕΝΙΚΟΣ ΓΡΑΜΜΑΤΕΑΣ ΠΕΡΙΦΕΡΕΙΑΣ
ΔΥΤΙΚΗΣ ΜΑΚΕΔΟΝΙΑΣ

Έχοντας υπόψη:

1. Τις διατάξεις του άρθρου 5 του ν. 3010/2002 (ΦΕΚ 91/Α') με το οποίο ρυθμίζονται θέματα καθορισμού οριογραμμών ρεμάτων.

2. Τις διατάξεις του άρθρου 5 του ν. 3010/2002 (ΦΕΚ 91/Α'), παράγραφος 3β, με την οποία ορίζεται ότι η επικύρωση του καθορισμού των οριογραμμών γίνεται με απόφαση του Γενικού Γραμματέα της οικείας Περιφέρειας.

3. Τις ισχύουσες διατάξεις της Πολεοδομικής Νομοθεσίας (δόμηση παρά τα ρέματα).

4. Τις διατάξεις του ν. 2503/1997 (ΦΕΚ 107 Α') «Διοίκηση, οργάνωση, στελέχωση της Περιφέρειας κλπ».

5. Την υπ' αριθμ. 74/28.3.2007 απόφαση του Δημοτικού Συμβουλίου του Δήμου Νεστορίου με την οποία γνωμοδοτεί ομόφωνα για την οριοθέτηση ρέματος με αριθ.43, της κτηματικής περιοχής Κρανοχωρίου Δήμου Νεστορίου, του Ν.Καστοριάς.

6. Την Υδραυλική Μελέτη, για την οριοθέτηση του τμήματος ρέματος στην περιοχή, καθώς και το τοπογραφικό διάγραμμα, κλίμακας 1:500, στο συνολικό μήκος

του υδατορέματος και εκατέρωθεν της βαθιάς γραμμής αυτού (στο χώρο επέμβασης) εξαρτημένο από κρατικό δίκτυο συντεταγμένων (γεωδαιτικό σύστημα Ε.Γ.Σ.Α' 87) το οποίο συντάχθηκε από τον Σμαρόπουλο Σιδέρη Πολ/κο Μηχανικό και θεωρήθηκε από την Ιφιγένεια Μίσχου Πολιτικό Μηχανικό, προϊσταμένη της Δ/σης Τεχνικών Υπηρεσιών Νομ/κής Αυτ/σης Καστοριάς.

7. Το υπ' αριθμ. ΚΘ/1262/5.6.2007 έγγραφο της Δ/σης Τεχν. Υπηρ. Ν.Α. Καστοριάς, αποφασίζουμε:


Επικυρώνουμε την καθορισθείσα οριογραμμή του τμήματος ρέματος υπ' αριθμ. 43, που βρίσκεται σε επαφή με τα υπ' αριθμ. 21 και 22 αγροτεμάχια, στην κτηματική περιοχή Κρανοχωρίου του Δήμου Νεστορίου, του Ν. Καστοριάς, όπως φαίνεται με χρώμα πράσινο στην οριζοντιογραφία του ρέματος κλίμακας 1:500, που χαράχθηκε σύμφωνα με την Υδραυλική Μελέτη λαμβάνοντας υπόψη την πλημμυρική παροχή για περίοδο επαναφοράς T=100 έτη, του αναδόχου Σμαρόπουλου Σιδέρη Πολ/κου Μηχανικού και θεωρήθηκε από την Ιφιγένεια Μίσχου Πολιτικό Μηχανικό, προϊσταμένη της Δ/σης Τεχνικών Υπηρεσιών Νομ/κής Αυτ/σης Καστοριάς.


Η ισχύς της παρούσης απόφασης αρχίζει από την ανωτέρω δημοσίευση.

Η απόφαση αυτή μαζί με τα συνημμένα διαγράμματα να δημοσιευθούν στην Εφημερίδα της Κυβερνήσεως.

Κοζάνη, 14 Σεπτεμβρίου 2007

Ο Γενικός Γραμματέας Περιφέρειας
ΑΝΔΡΕΑΣ ΛΕΟΥΔΗΣ

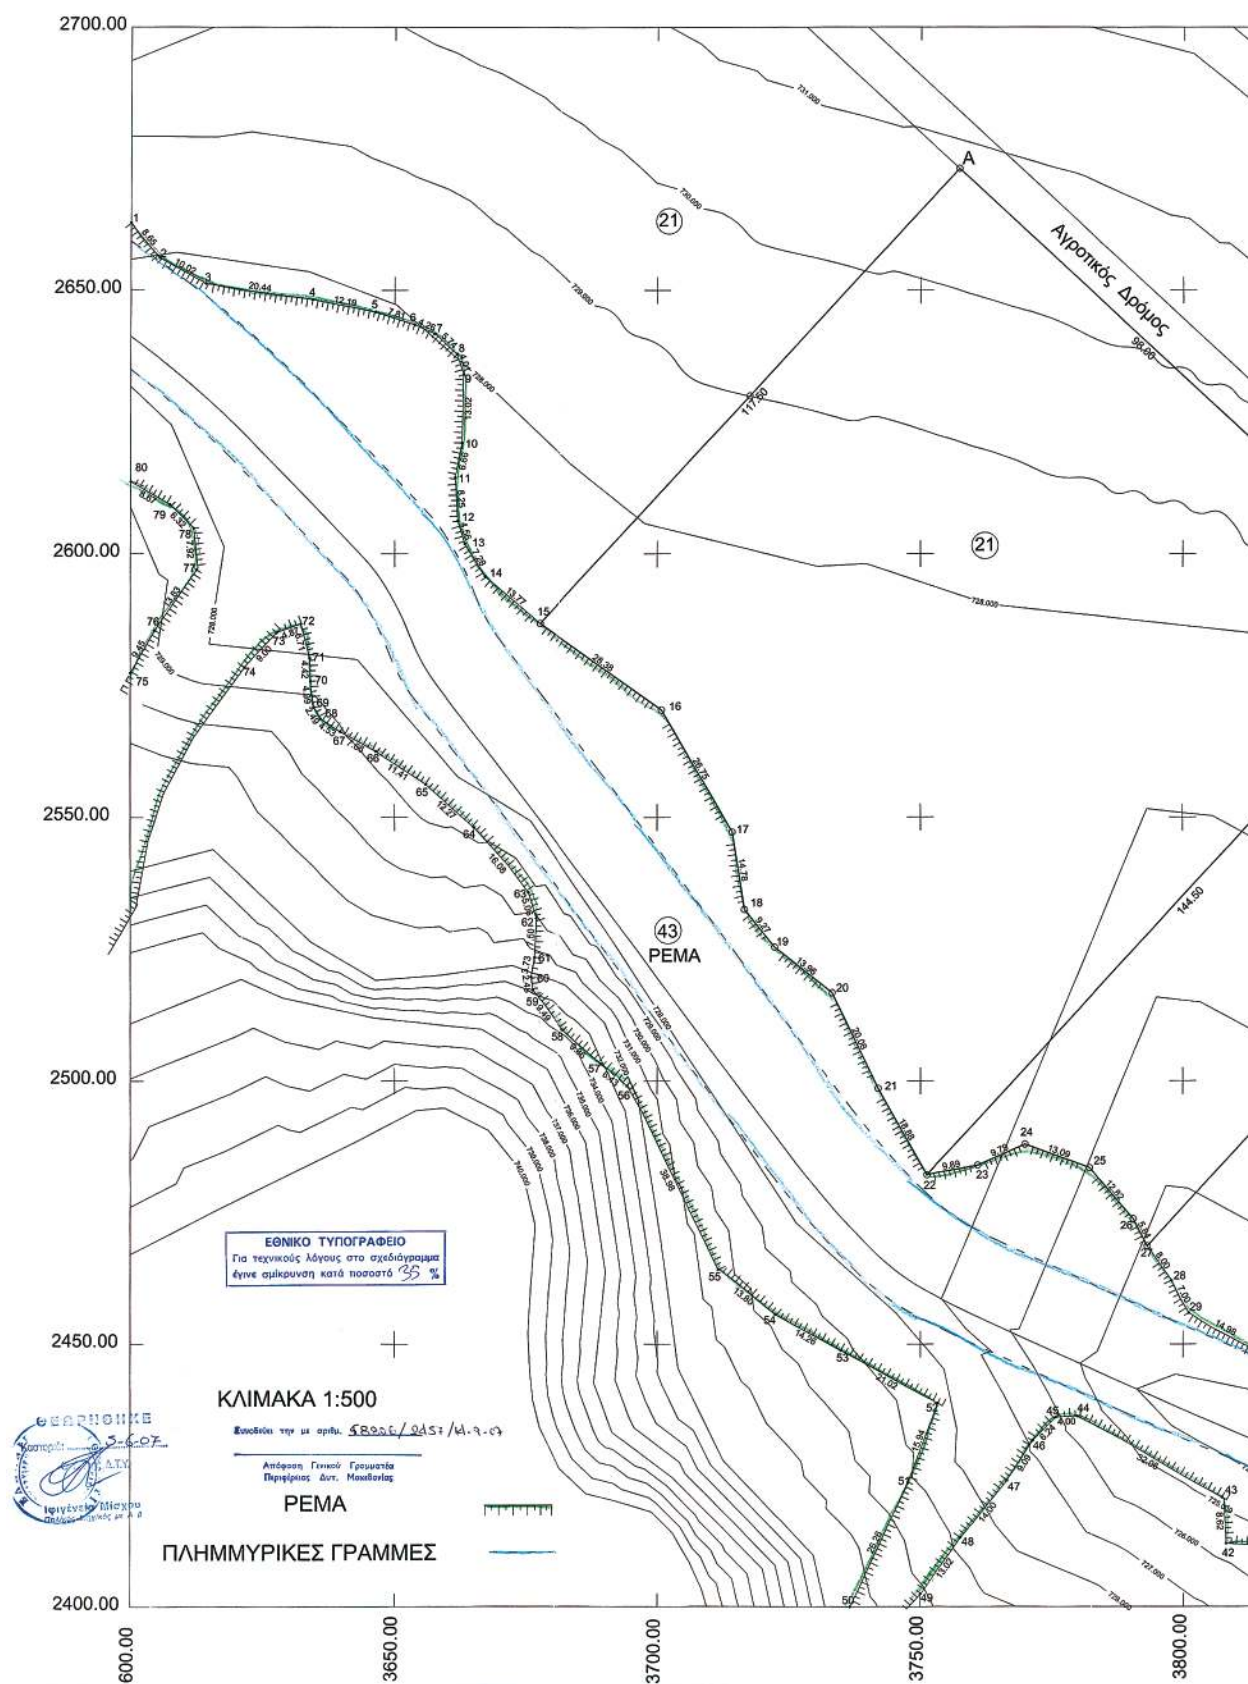

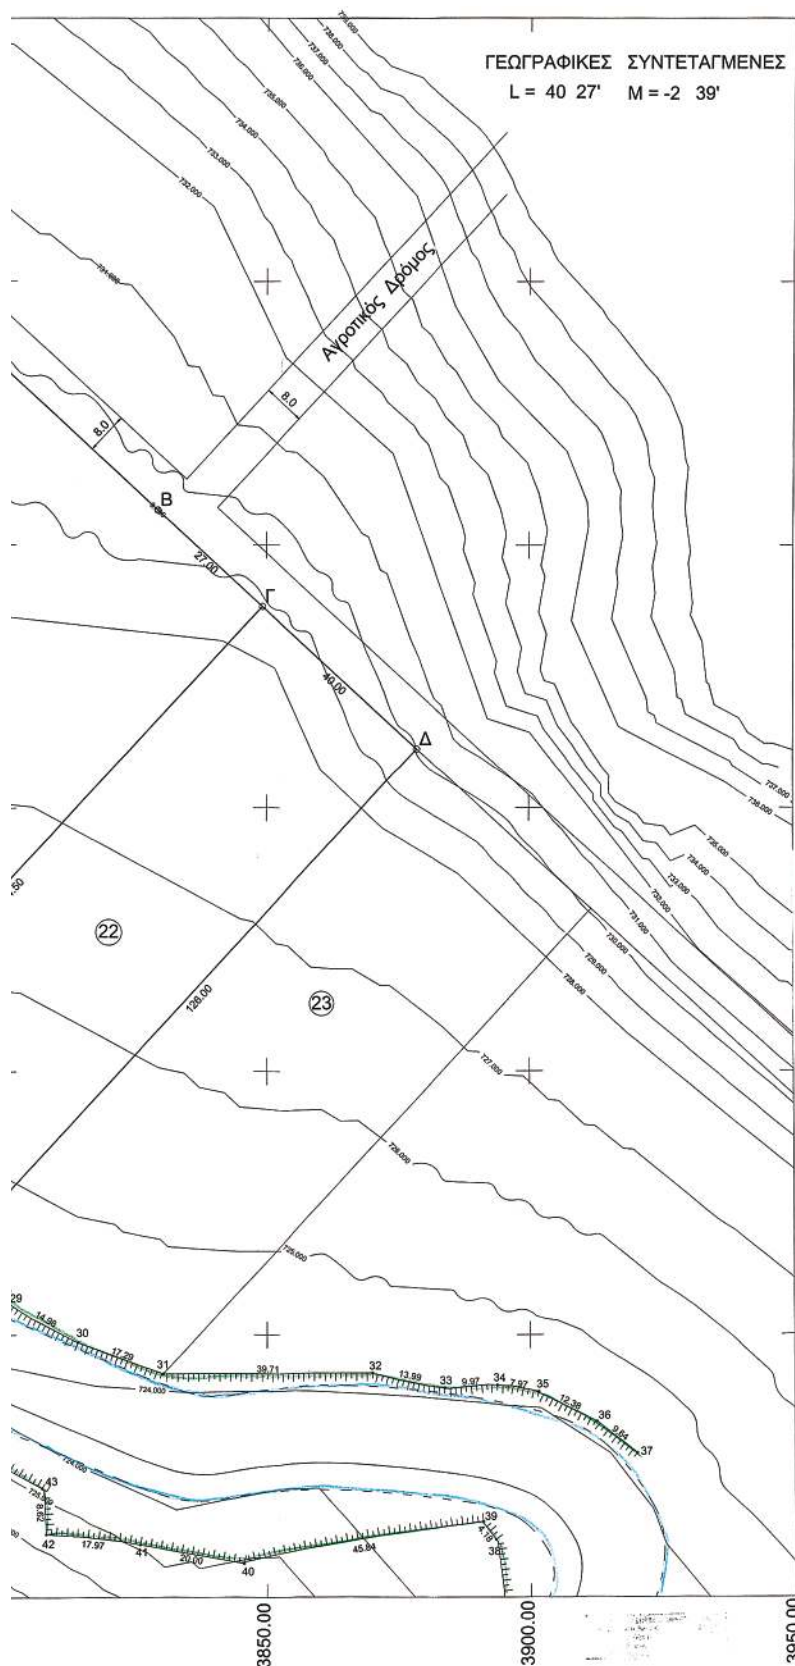

ΠΙΝΑΚΑΣ ΣΥΝΤΕΤΑΓΜΕΝΩΝ
ΤΩΝ ΚΟΡΥΦΩΝ ΤΟΥ ΡΕΜΑΤΟΣ

1	254942.52	4484176.73	41	255159.96	4483916.44
2	254947.72	4484169.81	42	255142.17	4483918.99
3	254956.30	4484164.64	43	255142.03	4483927.60
4	254976.39	4484160.90	44	255114.64	4483944.26
5	254988.28	4484158.17	45	255110.64	4483944.19
6	254995.63	4484155.63	46	255106.09	4483939.93
7	254999.46	4484153.68	47	255100.98	4483932.40
8	255003.52	4484149.61	48	255091.79	4483921.84
9	255004.70	4484145.78	49	255083.91	4483911.48
10	255003.92	4484132.79	50	255070.31	4483909.41
11	255002.41	4484126.30	51	255062.15	4483932.85
12	255002.65	4484118.06	52	255057.92	4483947.56
13	255003.79	4484113.65	53	255070.21	4483958.25
14	255007.44	4484107.35	54	255057.92	4483965.48
15	255017.61	4484098.06	55	255047.33	4483974.33
16	255040.21	4484080.90	56	255031.26	4484009.84
17	255052.78	4484057.29	57	255026.50	4484014.18
18	255054.62	4484042.62	58	255019.28	4484020.88
19	255060.12	4484035.15	59	255013.86	4484028.67
20	255070.80	4484026.17	60	255013.62	4484031.14
21	255078.90	4484007.79	61	255014.41	4484034.78
22	255087.64	4483991.06	62	255015.00	4484042.26
23	255097.41	4483982.64	63	255013.66	4484047.14
24	255106.48	4483966.32	64	255003.74	4484059.60
25	255118.62	4483991.43	65	254994.85	4484068.26
26	255126.66	4483981.44	66	254985.57	4484074.90
27	255129.13	4483976.16	67	254978.97	4484078.78
28	255133.51	4483969.47	68	254975.28	4484081.41
29	255136.61	4483963.20	69	254974.05	4484083.57
30	255149.39	4483955.38	70	254973.64	4484088.54
31	255165.39	4483948.84	71	254973.66	4484092.96
32	255205.09	4483947.60	72	254972.21	4484099.50
33	255218.69	4483944.33	73	254967.60	4484097.93
34	255228.66	4483944.54	74	254961.26	4484091.56
35	255236.48	4483943.04	75	254939.67	4484091.24
36	255247.30	4483937.01	76	254944.65	4484099.28
37	255254.65	4483930.76	77	254952.88	4484110.39
38	255227.33	4483915.18	78	254952.55	4484118.30
39	255224.89	4483918.57	79	254948.27	4484122.94
40	255179.50	4483912.17	80	254940.91	4484127.52

ΣΥΣΤΗΜΑ ΣΥΝΤΕΤΑΓΜΕΝΩΝ
ΕΓΣΑ 87



* 0 4 0 0 5 0 7 1 6 1 0 0 7 0 0 0 8 *

ΑΠΟ ΤΟ ΕΘΝΙΚΟ ΤΥΠΟΓΡΑΦΕΙΟ

ΚΑΠΟΔΙΣΤΡΙΟΥ 34 * ΑΘΗΝΑ 104 32 * ΤΗΛ. 210 52 79 000 * FAX 210 52 21 004
ΗΛΕΚΤΡΟΝΙΚΗ ΔΙΕΥΘΥΝΣΗ: <http://www.et.gr> — e-mail: webmaster.et@et.gr