



ΕΦΗΜΕΡΙΣ ΤΗΣ ΚΥΒΕΡΝΗΣΕΩΣ

ΤΗΣ ΕΛΛΗΝΙΚΗΣ ΔΗΜΟΚΡΑΤΙΑΣ

ΤΕΥΧΟΣ ΤΕΤΑΡΤΟ

Αρ. Φύλλου 526

23 Οκτωβρίου 2007

ΠΕΡΙΕΧΟΜΕΝΑ

ΑΠΟΦΑΣΕΙΣ

- Κήρυξη δημόσιας δασικής έκτασης 02 στρεμμάτων
ως αναδασωτέας στη θέση «Άγιος Γεώργιος» πε-
ριφέρειας Δημοτικού Διαμερίσματος Μάστρου
Δήμου Οινιαδών. 1
- Κήρυξη ως αναδασωτέας έκτασης 26,000 στρεμμά-
των στη θέση «Αγ. Κωνσταντίνος» Περιφέρειας
Δημοτικού Διαμερίσματος Κρυόβρυσης, Δήμου
Λασιώνος του Ν. Ηλείας. 2
- Επικύρωση καθορισμού οριογραμμών ρέματος που
διέρχεται από το Δ.Δ. Μοδίου, του Δήμου Μαδύ-
του, του Νομού Θεσσαλονίκης. 3

ΑΠΟΦΑΣΕΙΣ

- Αριθμ. 3267 (1)
Κήρυξη δημόσιας δασικής έκτασης 02 στρεμμάτων ως
αναδασωτέας στη θέση «Άγιος Γεώργιος» περιφέ-
ρειας Δημοτικού Διαμερίσματος Μάστρου Δήμου Οι-
νιαδών.

Ο ΓΕΝΙΚΟΣ ΓΡΑΜΜΑΤΕΑΣ ΠΕΡΙΦΕΡΕΙΑΣ ΔΥΤΙΚΗΣ ΕΛΛΑΔΟΣ

Έχοντας υπόψη:

1. Τις διατάξεις «περί διοικητικής αποκέντρωσης».
2. Τις διατάξεις του άρθρου 117 παρ. 3 του Συντάγ-
ματος.
3. Τις διατάξεις του ν. 998/1979 «περί προστασίας δα-
σών κ.λ.π.» και ειδικότερα: α) του άρθρου 38 παρ. 1 και
β) του άρθρου 41 παρ. 1.
4. Τις υπ' αριθμ. α) 160417/1180/8.7.1980, β) 182447/3049/
24.9.1980 και γ) 141823/24.2.1983 διαταγές του Υπουργεί-
ου Γεωργίας.

5. Τις διατάξεις των άρθρων 1 παρ. 1, 2 παρ. 1δ, 5 παρ.
3β, 6 παρ. 7 και 7 παρ. 2 του ν. 2503/1997 «Διοίκηση,
Οργάνωση, Στελέχωση της Περιφέρειας».

6. Την υπ' αριθμ. 4356/21.9.2007 πρόταση του Δα-
σαρχείου Μεσολογγίου περί κηρύξεως αναδασωτέας
έκτασης.

7. Την υπ' αριθμ. 186Γ.Γ./30.6.1998 απόφαση του Γενικού
Γραμματέα Περιφέρειας Δυτικής Ελλάδος «περί ανάθε-
σης αρμοδιοτήτων», αποφασίζουμε:

Κηρύσσουμε ως αναδασωτέα, με φυσική ή τεχνητή
αναγέννηση, με σκοπό την προστασία για την επαναδη-
μιουργία της δασικής βλάστησης που καταστράφηκε από
πυρκαγιά και την διατήρηση του χαρακτήρα της δασικής
έκτασης ώστε να αποκλεισθεί η διάθεση αυτής για άλλο
σκοπό, την παραπάνω δημόσια δασική έκταση των 02
στρεμμάτων και ανήκει στην κατηγορία των άρθρων 3
παρ. 2 του ν. 998/1979 όπως αντικαταστάθηκε από το
άρθρο 1 παρ 1 του ν. 3208/2003 και άρθρο 4 παρ. 1 ε και
2β του ν. 998/1979. Η ανωτέρω έκταση βρίσκεται στη θέση
«Άγιος Γεώργιος» περιφέρειας Δημοτικού Διαμερίσματος
Μάστρου Δήμου Οινιαδών προσδιορίζεται από τα στοι-
χεία: Α,Β,Γ,Δ,,Α... και οριοθετείται ως ακολούθως:

Βόρεια: Με Δημόσια δασική έκταση.

Νότια: Με. Αγροτικό δρόμο

Ανατολικά: Με Δημόσια δασική έκταση.

Δυτικά: Με Δημόσια δασική έκταση όπως φαίνεται
στο συνημμένο διάγραμμα, που αποτελεί αναπόσπαστο
μέρος της απόφασης αυτής.


Η απόφαση αυτή να δημοσιευθεί στην Εφημερίδα της
Κυβερνήσεως.

Πάτρα, 27 Σεπτεμβρίου 2007


Με εντολή Γενικού Γραμματέα Περιφέρειας
Ο Γενικός Δ/ντής Περιφέρειας
ΝΙΚΟΛΑΟΣ ΤΣΩΛΗΣ

ΤΟΠΟΓΡΑΦΙΚΟ ΔΙΑΓΡΑΜΜΑ

Της έκτασης που κήκε κατά την πυρκαγιά στις 14.7.2007
 στη θέση: Άγιος Γεώργιος περιοχής Μάετρο Δινιόδων
 Κλίμακα: 1:1000 Απόσπασμα Χάρτη
 Εμβαδόν καμένης Έκτασης: 2 στρ. Κλίμακα: 1:200.000

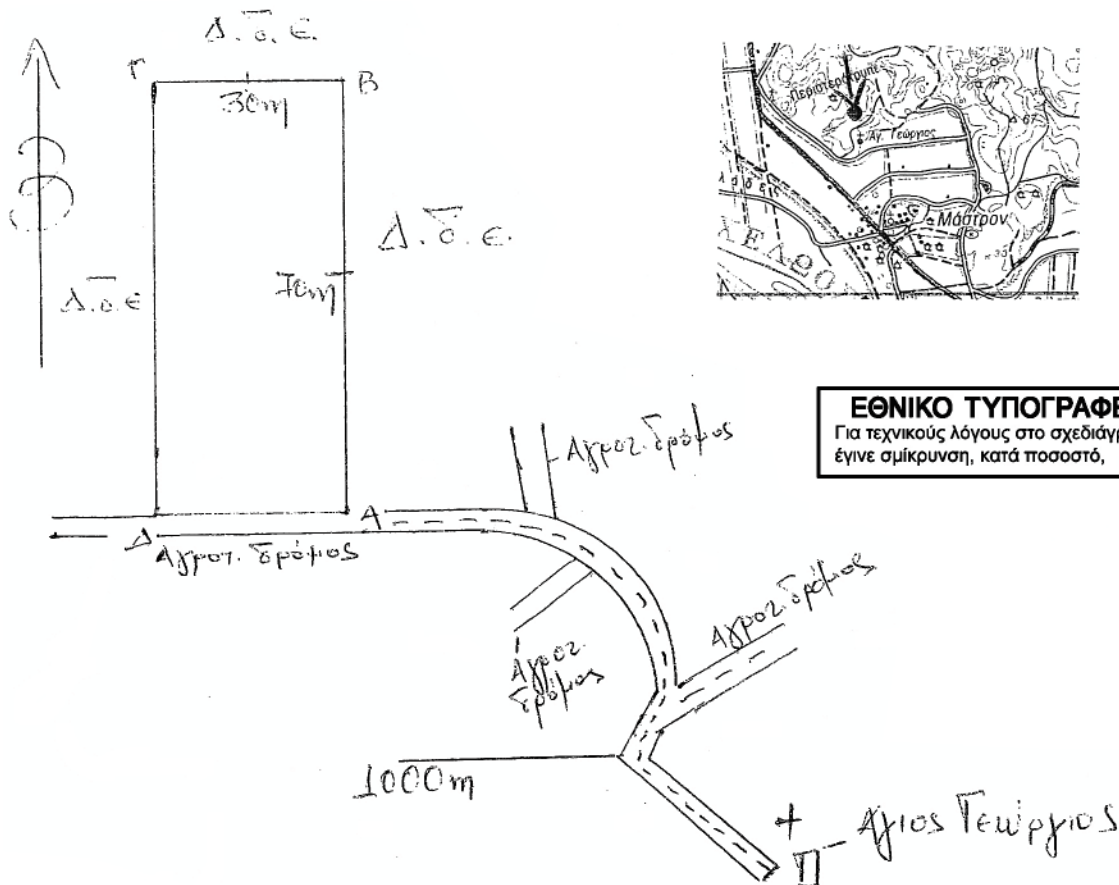**ΕΘΝΙΚΟ ΤΥΠΟΓΡΑΦΕΙΟ**

Για τεχνικούς λόγους στο σχεδιάγραμμα
 έγινε σμίκρυνση, κατά ποσοστό, 82%

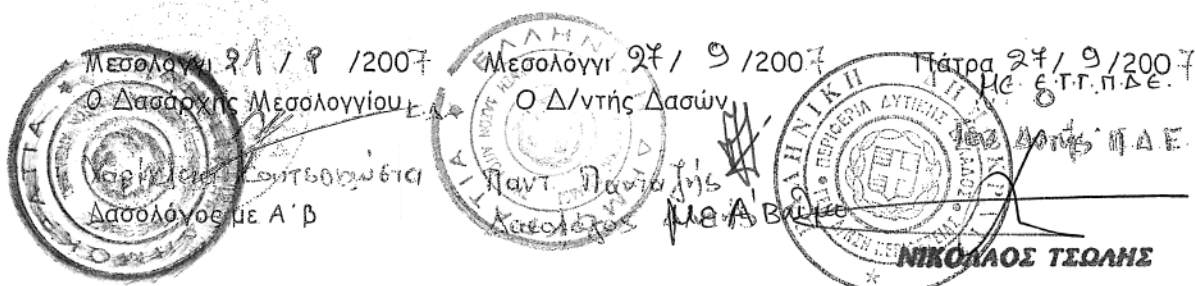

Αριθμ. 3175

(2)

Κήρυξη ως αναδασωτέας έκτασης 26,000 στρεμμάτων στη θέση «Αγ. Κωνσταντίνος» Περιφέρειας Δημοτικού Διαμερίσματος Κρυόβρυσης, Δήμου Λασιώνος του Ν. Ηλείας.

Ο ΓΕΝΙΚΟΣ ΓΡΑΜΜΑΤΕΑΣ ΠΕΡΙΦΕΡΕΙΑΣ
ΔΥΤΙΚΗΣ ΕΛΛΑΔΟΣ

Έχοντας υπόψη:

1) Τις δ/ξεις του άρθρου 7 για τη δ/κή αποκ/ση του ν. 2503/1997 και την 186ΓΓ/1998 απόφ. Γεν. Γραμ. Περ. Δυτ. Ελλάδος, περί άσκησης αρμοδιοτήτων Γεν. Γραμ. Περ. Δυτ. Ελλάδας.

2) Τις δ/ξεις του αρθ. 117 παρ. 3 και το άρθρο 24 παρ. 1 του Συντάγματος της χώρας.

3) Τις δ/ξεις του ν. 998/1979 «περί προστασίας των Δασών κλπ» και ειδικότερα το αρθ. 41 παρ. 1, το αρθ. 38 παρ. 8 και το ν. 2040/1992 αρθ. 12 παρ. 3.

4) Τις δ/γες του Υπουργείου Γεωργίας 16417/1180/6.7.1980, 18247/3049/24.2.1983 και 85144/1468/9.9.1992.

5) Την υπ' αριθμ. 3701/13.9.2007 πρόταση του Δασαρχείου Πύργου που αναφέρεται στο θέμα για κήρυξη δημόσιας δασικής έκτασης ως αναδασωτέας διότι η δασική βλάστηση που την κάλυπτε καταστράφηκε λόγω πυρκαγιάς και επιβάλλεται η εκ νέου δάσωσή της. Η πράξη έγινε από άγνωστο άτομο την 16.7.2007 και βεβαιώθηκε την 21.8.2007.

6) Το γεγονός ότι από την εκτέλεση της παρούσας δεν προκαλείται δαπάνη σε βάρος του κρατικού προϋπολογισμού, αποφασίζουμε:

Κηρύσσουμε ως αναδασωτέα, με σκοπό την επαναδημιουργία με φυσική αναγέννηση της δασικής βλάστησης που καταστράφηκε από πυρκαγιά, την Δημόσια δασική έκταση εμβαδού 26,000 στρεμμάτων που βρίσκεται στη θέση «Αγ. Κωνσταντίνος», Περιφέρειας Δημοτικού Διαμερίσματος Κρυόβρυσης Δήμου Λασιώνος του Ν. Ηλείας.

Προσδιορίζεται από τα στοιχεία σχεδιαγράμματος και έχει όρια:

- Βόρεια: Με Δημόσια δασική έκταση.
- Νότια: Με Δημόσια δασική έκταση.
- Ανατολικά: Με Δημόσια δασική έκταση.
- Δυτικά: Με Δημόσια δασική έκταση.

Όπως φαίνεται στο συνημμένο διάγραμμα που αποτελεί αναπόσπαστο μέρος της απόφασης αυτής.

Η απόφαση αυτή να δημοσιευθεί στην Εφημερίδα της Κυβερνήσεως.


Πάτρα, 19 Σεπτεμβρίου 2007

Με εντολή Γενικού Γραμματέα Περιφέρειας
Ο Γενικός Δ/ντής
ΝΙΚΟΛΑΟΣ ΤΣΩΛΗΣ

ΠΕΡΙΦΕΡΕΙΑ ΔΥΤ. ΕΛΛΑΔΑΣ
ΔΙΕΥΘΥΝΣΗ ΔΑΣΩΝ Ν. ΗΛΕΙΑΣ
ΔΑΣΑΡΧΕΙΟ ΠΥΡΓΟΥ

ΧΑΡΤΗΣ ΠΡΟΣΑΝΑΤΟΛΙΣΜΟΥ

ΚΑΜΕΝΗ ΕΚΤΑΣΗ
ΚΛΙΜΑΚΑ 1:50.000

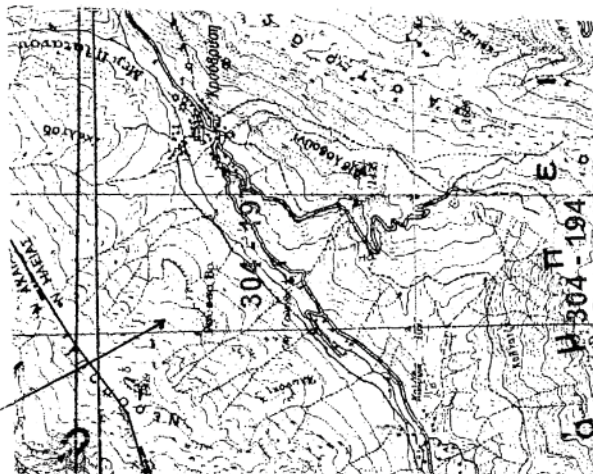

ΘΕΩΡΗΘΗΚΕ
Για την Πάτρα ...19-9-07...
Ο Γενικός Διευθυντής Περιφέρειας Δυτ. Ελλάδας




Ανήκει στην με αριθ. 3125/19-9-07 απόφαση Γενικού Δ/ντή Περιφ. Δυτ. Ελλάδας.

ΤΟΠΟΓΡΑΦΙΚΟ ΔΙΑΓΡΑΜΜΑ

Δημοσίον δάσους αείφυλλων πλατύφυλλων εμβαδού 26,000 στρεμμάτων που όπως διαπιστώθηκε την 21^η Αυγούστου 2007 κήκε από πυρκαγιά την 16^η Ιουλίου 2007 στη θέση Αγ. Κωνσταντίνος Δ/Δ Κρυόβρυσης Δήμου Λασιθίων.

Ε(Α,Β,Γ,Δ,Ε,Ζ,Η,Α) = 26,000 στρ.
ΚΛΙΜΑΚΑ 1:5000

ΠΙΝΑΚΑΣ ΣΥΝΤΕΤΑΓΜΕΝΩΝ ΕΣΤΑ '87		
Α/Α	Χ	Υ
Α	0305155	419039
Β	0305283	4199220
Γ	0305352	4199270
Δ	0305401	4199240

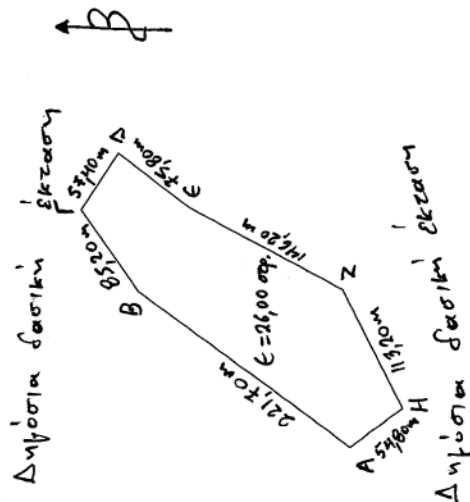

ΕΘΝΙΚΟ ΤΥΠΟΓΡΑΦΕΙΟ

Για τεχνικούς λόγους στο σχεδιάγραμμα έγινε σμίκρυνση, κατά ποσοστό, 78%

Ο Συντάκτης

Φώτης Θεοδωρόπουλος
Λασσπόνος με Γ' βαθμό



Αριθμ. 7056

(3)

Επικύρωση καθορισμού οριογραμμών ρέματος που διέρχεται από το Δ.Δ. Μοδίου, του Δήμου Μαδύτου, του Νομού Θεσσαλονίκης.

Ο ΓΕΝΙΚΟΣ ΓΡΑΜΜΑΤΕΑΣ ΠΕΡΙΦΕΡΕΙΑΣ
ΚΕΝΤΡΙΚΗΣ ΜΑΚΕΔΟΝΙΑΣ

Έχοντας υπόψη:

1) Τις διατάξεις του άρθρου 5 του ν. 3010/23.4.2002 «Εναρμόνιση του ν. 1650/1986 με τις οδηγίες 97/11 Ε.Ε. και 96/61 Ε.Ε., διαδικασία οριοθέτησης και ρυθμίσεις θεμάτων για τα υδατορέματα και άλλες διατάξεις» (Φ.Ε.Κ. 91Α/25.4.2002).

2) Τις διατάξεις του ν. 2503/1997 «Διοίκηση, οργάνωση της Περιφέρειας, ρύθμιση θεμάτων για την τοπική αυτοδιοίκηση και άλλες διατάξεις» (Φ.Ε.Κ. 107Α/1997).

3) Τις διατάξεις του άρθρου 29α του ν. 1558/1985 «Κυβέρνηση και Κυβερνητικά όργανα (Φ.Ε.Κ. 137Α/1985) που προστέθηκε με το άρθρο 27 του ν. 2081/1992 (Φ.Ε.Κ. 154Α/1992) και αντικαταστάθηκε με την παράγραφο 2α του άρθρου 1 του ν. 2469/1997 (Φ.Ε.Κ. 38Α/1997).

4) Τις διατάξεις του άρθρου 10 του ν. 3044/2002 (Φ.Ε.Κ. 197Α/27.8.2002) για την «Άσκηση αρμοδιοτήτων του Πολεοδομικού Σχεδιασμού».

5) Την υπ' αριθμ. 07/7099/29.6.2007 απόφαση της Δ/σης Τεχνικών Υπηρεσιών Ν.Α. Θεσσαλονίκης για τον καθορισμό οριογραμμών του ρέματος.

6) Την υπ' αριθμ. 56/30.5.2007 απόφαση του Δ.Σ. του Δήμου Μαδύτου.

7) Την υπ' αριθμ. 5132/16.7.2007 (αριθμ. ΔΙ.ΠΕ.ΧΩ.Κ.Μ. 7056/18.7.2007) απόφαση της Δ/σης Δημοσίων Έργων, Τμήμα Υδραυλικών Έργων, με την οποία εγκρίνονται από υδραυλικής απόψεως οι οριογραμμές του ρέματος, αποφασίζουμε:


Επικυρώνεται ο καθορισμός των οριογραμμών ρέματος που διέρχεται από το Δ.Δ. Μοδίου, του Δήμου Μαδύτου, του Νομού Θεσσαλονίκης, με τις συντεταγμένες των κορυφών των πολυγωνομετρικών των γραμμών, ως εξής: 1,2,3,...25,26,27, όπως αυτές σημειώνονται με κόκκινο χρώμα στα τοπογραφικά διαγράμματα κλίμακας 1:500, που συνοδεύουν την απόφαση αυτή και αποτελούν αναπόσπαστο μέρος αυτής.

Η ισχύς της απόφασης αυτής αρχίζει από την δημοσίευσή της στην Εφημερίδα της Κυβερνήσεως.

Η απόφαση αυτή να δημοσιευθεί στο Εφημερίδα της Κυβερνήσεως, μαζί με τα τοπογραφικά διαγράμματα και τους πίνακες συντεταγμένων των κορυφών των ρεμάτων που την συνοδεύουν.

Θεσσαλονίκη, 1 Οκτωβρίου 2007

Ο Γενικός Γραμματέας Περιφέρειας
ΓΕΩΡΓΙΟΣ ΤΣΙΟΤΡΑΣ

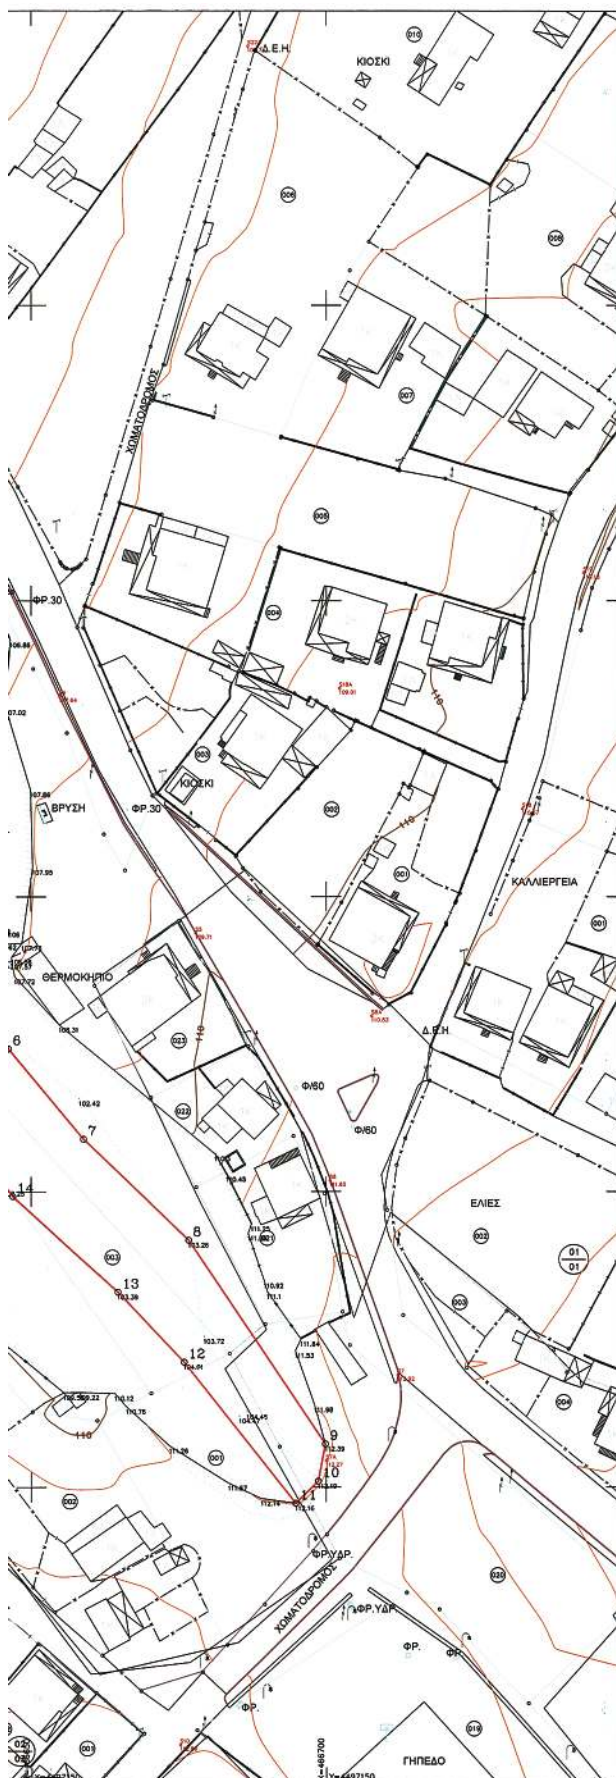

ΥΠΟΜΝΗΜΑ

ΤΟΠΟΓΡΑΦΙΚΟ ΣΥΜΒΟΛΙΣΜΟ

○	Στάση	— x — x —	Συμμετόλημα
⊙	Περίετ	— — — — —	Θαλασσοπελάγηση
⊕	Πηγάδι	— — — — —	Μανδρότατος
⊖	Καλώνα ΔΕΗ	— — — — —	Ξερανόβια
⊗	Καλώνα ΟΤΕ	— — — — —	Όριο καλλιέργειας
⊙	Καλώνα φωτισμού	— — — — —	Φρούδι προναός
—	Κατεύθυνση	— — — — —	Παύδι προναός
—	Κύρια ισοκλήση	— — — — —	Δευτερεύουσα ισοκλήση
—	Ιδιαίτερα κλιμακωφάση	— — — — —	Ρέμα προς οριοθέτηση

ΑΠΟΣΠΑΣΜΑ ΔΙΑΝΟΜΗΣ Υ.Γ.

Οι οριογραμμές των τεμαχίων δεν αποτελούν στ' ανάγκη ιδιοκτησιακό όριο.

ΟΜΑΡΧ. ΑΥΤΟΔ. ΘΕΣΣΑΛΟΝΙΚΗΣ
ΤΕΧΝΙΚΗ ΥΠΗΡΕΣΙΑ
ΠΡΟΤΥΠΟ: Ομοίω. γράμ. και
Διαστάσεων
Προσέγγιση η κατασκευή του
επιτόπου με κλίμακα 1:500

Θεσπίζει 29.6.2007
Ο Συντάξας την οριογράμμη

ΔΗΜΗΤΡΙΟΣ Π. ΒΟΖΙΟΣ
Τοπογράφος Π.Ε. με Α.Π. 9496



ΚΩΔΙΚΟΣ	ΡΕΜΑ			
ΚΟΡΤΕΣ	X	Y	ΠΛΕΤΡΕΣ	
1	466574.879	4497397.336	73.24	
2	466631.238	4497350.556	18.71	
3	466637.767	4497333.028	24.11	
4	466644.263	4497309.811	16.01	
5	466642.048	4497293.883	20.00	
6	466646.162	4497274.104	19.90	
7	466658.898	4497259.906	24.69	
8	466676.885	4497241.757	41.59	
9	466699.859	4497207.280	6.39	
10	466698.670	4497201.000	5.39	
11	466694.850	4497197.252	30.50	
12	466675.878	4497221.129	16.34	
13	466664.643	4497232.908	24.05	
14	466646.875	4497249.208	25.73	
15	466632.097	4497270.266	23.42	
16	466628.534	4497283.415	15.22	
17	466631.707	4497308.295	23.65	
18	466625.378	4497331.080	17.57	
19	466618.156	4497347.097	44.51	
20	466583.518	4497375.049	13.11	
21	466573.155	4497383.082	12.50	
22	466560.991	4497385.940	13.65	
23	466546.126	4497381.373	25.36	
24	466522.843	4497383.337	12.50	
25	466522.244	4497395.823	25.50	
26	466517.679	4497393.997	17.50	
27	466564.171	4497399.852	11.00	



ΑΝΔΡΕΑΣ Θ. ΚΑΡΑΒΑΣΙΛΗΣ
ΓΕΩΡΓΙΟΣ Μ. ΤΣΑΚΟΥΜΗΣ
& ΣΙΑ Ο.Ε.
ΒΑΣ. ΓΕΩΡΓΙΟΥ 15 Τ.Κ. 54040
ΘΕΣΣΑΛΟΝΙΚΗ
ΤΗΛ: 2310 889336 - FAX: 2310 889338
http://www.akkt.gr

ΕΡΓΟΔΟΤΗΣ: ΔΗΜΟΣ ΜΑΔΥΤΟΥ

ΕΡΓΟ: ΤΟΠΟΓΡΑΦΙΚΟ ΚΑΘΟΡΙΣΜΟΣ ΟΡΙΟΓΡΑΜΜΗΣ ΡΕΜΑΤΟΣ

ΘΕΣΗ: ΔΗΜΟΣ ΜΑΔΥΤΟΥ - Δ.Δ. ΜΟΔΙΟΥ

ΘΕΜΑ ΣΧΕΔΙΟΥ: ΤΟΠΟΓΡΑΦΙΚΟ ΔΙΑΓΡΑΜΜΑ

ΑΡΙΘΜΟΣ ΣΧΕΔΙΟΥ: A1

ΚΛΙΜΑΚΑ: 1:500 ΗΜΕΡΟΜΗΝΙΑ: ΦΕΒΡΟΥΑΡΙΟΣ 2007

Ο ΣΥΝΤΑΞΑΣ: ΝΙΚΟΛΑΟΣ Β. ΑΝΤΩΝΙΟΥ
Αγρονόμος Τοπογράφος Μηχανικός

Για την
AKKT-ΣΥΜΒΟΥΛΟΙ ΜΗΧΑΝΙΚΟΙ:
ΑΚΚΤ-ΣΥΜΒΟΥΛΟΙ ΜΗΧΑΝΙΚΟΙ
ΑΝΔΡΕΑΣ Θ. ΚΑΡΑΒΑΣΙΛΗΣ-ΓΕΩΡΓΙΟΣ Μ. ΤΣΑΚΟΥΜΗΣ & ΣΙΑ Ο.Ε.
ΤΕΧΝΙΚΗ ΥΠΗΡΕΣΙΑ ΜΕΛΕΤΩΝ - ΕΡΓΩΝ ΚΑΙ ΚΑΤΑΣΤΡΟΦΩΝ
ΒΑΣ. ΓΕΩΡΓΙΟΥ 15 Τ.Κ. 54040 ΘΕΣΣΑΛΟΝΙΚΗ
ΤΗΛ.: 2310 889336 - FAX: 2310 889338
Α.Φ.Μ. 999432804 ΔΟΥ: ΣΤ. ΔΕΛ. ΝΙΚΗΣ

ΑΝΔΡΕΑΣ Θ. ΚΑΡΑΒΑΣΙΛΗΣ
Αγρονόμος Τοπογράφος Μηχανικός

ΕΘΝΙΚΟ ΤΥΠΟΓΡΑΦΕΙΟ

ΕΦΗΜΕΡΙΣ ΤΗΣ ΚΥΒΕΡΝΗΣΕΩΣ

ΠΕΡΙΦΕΡΕΙΑΚΑ ΓΡΑΦΕΙΑ ΠΩΛΗΣΗΣ Φ.Ε.Κ.

ΘΕΣΣΑΛΟΝΙΚΗ - Βασ. Όλγας 227	23104 23956	ΛΑΡΙΣΑ - Διοικητήριο	2410 597449
ΠΕΙΡΑΙΑΣ - Ευριπίδου 63	210 4135228	ΚΕΡΚΥΡΑ - Σαμαρά 13	26610 89122
ΠΑΤΡΑ - Κορίνθου 327	2610 638109	ΗΡΑΚΛΕΙΟ - Πεδιάδος 2	2810 300781
ΙΩΑΝΝΙΝΑ - Διοικητήριο	26510 87215	ΜΥΤΙΛΗΝΗ - Πλ. Κωνσταντινουπόλεως 1	22510 46654
ΚΟΜΟΤΗΝΗ - Δημοκρατίας 1	25310 22858		

ΤΙΜΗ ΠΩΛΗΣΗΣ ΦΥΛΛΩΝ ΤΗΣ ΕΦΗΜΕΡΙΔΟΣ ΤΗΣ ΚΥΒΕΡΝΗΣΕΩΣ

Σε έντυπη μορφή

- Για τα Φ.Ε.Κ. από 1 μέχρι 16 σελίδες σε 1 €, προσαυξανόμενη κατά 0,20 € για κάθε επιπλέον οκτασέλιδο ή μέρος αυτού.
- Για τα φωτοαντίγραφα Φ.Ε.Κ. σε 0,15 € ανά σελίδα.

Σε μορφή DVD/CD

Τεύχος	Ετήσια έκδοση	Τριμηνιαία έκδοση	Μηνιαία έκδοση	Τεύχος	Ετήσια έκδοση	Τριμηνιαία έκδοση	Μηνιαία έκδοση
Α'	150 €	40 €	15 €	Α.Α.Π.	110 €	30 €	-
Β'	300 €	80 €	30 €	Ε.Β.Ι.	100 €	-	-
Γ'	50 €	-	-	Α.Ε.Δ.	5 €	-	-
Υ.Ο.Δ.Δ.	50 €	-	-	Δ.Δ.Σ.	200 €	-	20 €
Δ'	110 €	30 €	-	Α.Ε. - Ε.Π.Ε. και Γ.Ε.Μ.Η.	-	-	100 €

- Η τιμή πώλησης μεμονωμένων Φ.Ε.Κ. σε μορφή cd-rom από εκείνα που διατίθενται σε ψηφιακή μορφή και μέχρι 100 σελίδες, σε 5 € προσαυξανόμενη κατά 1 € ανά 50 σελίδες.
- Η τιμή πώλησης σε μορφή cd-rom/dvd, δημοσιευμάτων μιας εταιρείας στο τεύχος Α.Ε.-Ε.Π.Ε. και Γ.Ε.Μ.Η. σε 5 € ανά έτος.

ΠΑΡΑΓΓΕΛΙΑ ΚΑΙ ΑΠΟΣΤΟΛΗ Φ.Ε.Κ.: Τηλεφωνικά: 210 4071010 - fax: 210 4071010 - internet: <http://www.et.gr>

ΕΤΗΣΙΕΣ ΣΥΝΔΡΟΜΕΣ Φ.Ε.Κ.

Τεύχος	Έντυπη μορφή	Ψηφιακή Μορφή	Τεύχος	Έντυπη μορφή	Ψηφιακή Μορφή
Α'	225 €	190 €	Α.Ε.Δ.	10 €	Δωρεάν
Β'	320 €	225 €	Α.Ε. - Ε.Π.Ε. και Γ.Ε.Μ.Η.	2.250 €	645 €
Γ'	65 €	Δωρεάν	Δ.Δ.Σ.	225 €	95 €
Υ.Ο.Δ.Δ.	65 €	Δωρεάν	Α.Σ.Ε.Π.	70€	Δωρεάν
Δ'	160 €	80 €	Ο.Π.Κ.	-	Δωρεάν
Α.Α.Π.	160 €	80 €	Α' + Β' + Δ' + Α.Α.Π.	-	450 €
Ε.Β.Ι.	65 €	33 €			

- Το τεύχος Α.Σ.Ε.Π. (έντυπη μορφή) θα αποστέλλεται σε συνδρομητές ταχυδρομικά, με την επιβάρυνση των 70 €, ποσό το οποίο αφορά τα ταχυδρομικά έξοδα.
- Για την παροχή πρόσβασης μέσω διαδικτύου σε Φ.Ε.Κ. προηγούμενων ετών και συγκεκριμένα στα τεύχη: **α)** Α, Β, Δ, Α.Α.Π., Ε.Β.Ι. και Δ.Δ.Σ., η τιμή προσαυξάνεται, πέραν του ποσού της ετήσιας συνδρομής του 2007, κατά 40 € ανά έτος και ανά τεύχος και **β)** για το τεύχος Α.Ε.-Ε.Π.Ε. & Γ.Ε.Μ.Η., κατά 60 € ανά έτος παλαιότητας.

* Η καταβολή γίνεται σε όλες τις Δημόσιες Οικονομικές Υπηρεσίες (Δ.Ο.Υ.). Το πρωτότυπο διπλότυπο (έγγραφο αριθμ. πρωτ. 9067/28.2.2005 2η Υπηρεσία Επιτρόπου Ελεγκτικού Συνεδρίου) με φροντίδα των ενδιαφερομένων, πρέπει να αποστέλλεται ή να κατατίθεται στο Εθνικό Τυπογραφείο (Καποδιστρίου 34, Τ.Κ. 104 32 Αθήνα).

* Σημειώνεται ότι φωτοαντίγραφα διπλοτύπων, ταχυδρομικές Επιταγές για την εξόφληση της συνδρομής, δεν γίνονται δεκτά και θα επιστρέφονται.

* Οι οργανισμοί τοπικής αυτοδιοίκησης, τα νομικά πρόσωπα δημοσίου δικαίου, τα μέλη της Ένωσης Ιδιοκτητών Ημερησίου Τύπου Αθηνών και Επαρχίας, οι τηλεοπτικοί και ραδιοφωνικοί σταθμοί, η Ε.Σ.Η.Ε.Α., τα τριτοβάθμια συνδικαλιστικά Όργανα και οι τριτοβάθμιες επαγγελματικές ενώσεις δικαιούνται έκπτωσης πενήντα τοις εκατό (50%) επί της ετήσιας συνδρομής (τρέχον έτος + παλαιότητα).

* Το ποσό υπέρ Τ.Α.Π.Ε.Τ. [5% επί του ποσού συνδρομής (τρέχον έτος + παλαιότητα)], καταβάλλεται ολόκληρο (Κ.Α.Ε. 3512) και υπολογίζεται πριν την έκπτωση.

* Στην Ταχυδρομική συνδρομή του τεύχους Α.Σ.Ε.Π. δεν γίνεται έκπτωση.

Πληροφορίες για δημοσιεύματα που καταχωρούνται στα Φ.Ε.Κ. στο τηλ.: 210 5279000.

Φωτοαντίγραφα παλαιών Φ.Ε.Κ.: Μάρνη 8 τηλ.: 210 8220885, 210 8222924, 210 5279050.

Οι πολίτες έχουν τη δυνατότητα ελεύθερης ανάγνωσης των δημοσιευμάτων που καταχωρούνται σε όλα τα τεύχη της Εφημερίδας της Κυβερνήσεως πλην εκείνων που καταχωρούνται στο τεύχος Α.Ε.-Ε.Π.Ε. και Γ.Ε.Μ.Η., από την ιστοσελίδα του Εθνικού Τυπογραφείου (www.et.gr).

Οι υπηρεσίες εξυπηρέτησης πολιτών λειτουργούν καθημερινά από 08:00 μέχρι 13:00



* 0 4 0 0 5 2 6 2 3 1 0 0 7 0 0 0 8 *

ΑΠΟ ΤΟ ΕΘΝΙΚΟ ΤΥΠΟΓΡΑΦΕΙΟ

ΚΑΠΟΔΙΣΤΡΙΟΥ 34 * ΑΘΗΝΑ 104 32 * ΤΗΛ. 210 52 79 000 * FAX 210 52 21 004
ΗΛΕΚΤΡΟΝΙΚΗ ΔΙΕΥΘΥΝΣΗ: <http://www.et.gr> — e-mail: webmaster.et@et.gr