



ΕΦΗΜΕΡΙΣ ΤΗΣ ΚΥΒΕΡΝΗΣΕΩΣ

ΤΗΣ ΕΛΛΗΝΙΚΗΣ ΔΗΜΟΚΡΑΤΙΑΣ

ΤΕΥΧΟΣ ΤΕΤΑΡΤΟ

Αρ. Φύλλου 536

25 Οκτωβρίου 2007

ΑΠΟΦΑΣΕΙΣ

Αριθμ. 5063/Φ.Ε.71

Καθορισμός το πρώτον των ορίων αιγιαλού και δημιουργία ζώνης παραλίας στη θέση «Μπούρος», Δήμου Καρύστου, Ν. Ευβοίας.

Ο ΓΕΝΙΚΟΣ ΓΡΑΜΜΑΤΕΑΣ
ΠΕΡΙΦΕΡΕΙΑΣ ΣΤΕΡΕΑΣ ΕΛΛΑΔΑΣ

Έχοντας υπόψη:

1. Τις διατάξεις του ν. 2971/2001 (ΦΕΚ 285 τ.Α΄/19.12.2001) «Περί αιγιαλού και παραλίας».

2. Τις διατάξεις του ν.δ. 439/1970 «περί συμπληρώσεως των διατάξεων περί αιγιαλού».

3. Τις διατάξεις του ν. 3200/1955 «περί διοικητικής αποκέντρωσης», όπως τροποποιήθηκαν και ισχύουν σήμερα με τα ν.δ. 532/1970, β.δ. 704/1970, β.δ. 705/1970, β.δ. 192/1972, π.δ. 71/1984, π.δ. 347/1986, ν. 2026/1992 και π.δ. 97/1993.

4. Την διάταξη του άρθρου 46 παρ. 21 του ν.3220/2004 (ΦΕΚ 15/τ.Α΄/28.12.2004) δυνάμει της οποίας από 10.4.2004 αρμοδιότητες του Υπουργού Οικονομίας και Οικονομικών οι οποίες ανήκαν ή είχαν μεταβιβασθεί στους Νομάρχες μέχρι την έναρξη λειτουργίας των Νομαρχιακών Αυτοδιοικήσεων και αφορούν θέματα των Υπηρεσιών του Υπουργείου Οικονομίας και Οικονομικών, που εξαιρέθηκαν από την κατάργηση με τις διατάξεις της παραγράφου 2 του άρθρου 39 του ν. 2218/1994, περιέρχονται στον Γενικό Γραμματέα της Περιφέρειας.

5. Την υπ' αριθμ. 1063649/790/Α0006/3.8.2004 απόφαση του Υπουργού Οικονομίας και Οικονομικών «περί καταγραφής και διοικητικής κωδικοποίησης των αρμοδιοτήτων σε θέματα Υπηρεσιών του Υπουργείου Οικονομίας και Οικονομικών, που περιέρχονται στους Γεν. Γραμματείς Περιφερειών κατά τις διατάξεις της παρ.21 του άρθρου 46 του ν. 3220/2004».

6. Τις υπ' αριθμ. 2434/27.5.2004 όπως τροποποιήθηκε με την 3009/11.11.2004 και 87/11.1.2005 αποφάσεις Γεν. Γραμματέα Περιφέρειας Στερεάς Ελλάδας στην οποία ορίζεται η ΔΔΕ/ΠΣΕ αρμόδια για την επικύρωση των ορίων αιγιαλού και παραλίας.

7. Την από 18.4.2007 έκθεση της κατά το άρθρο 3 του ν.2971/2001 αρμόδιας Επιτροπής καθορισμού των ορίων του αιγιαλού-παραλίας-παλ. αιγιαλού, που καθόρισε το

πρώτον τα όρια αιγιαλού-παραλίας στη θέση «Μπούρος», Δήμου Καρύστου, Ν. Ευβοίας.

8. Το από τον Δεκέμβριο 2006, με κλίμακα 1:500 κτηματολογικό-υψομετρικό διάγραμμα του τοπογράφου μηχανικού Ελευθερίου Θ. Τσαβλίρη, σε μία (1) πινακίδα, που ελέγχθηκε για την ακρίβεια της αποτύπωσης την 2.2.2007 από τον Τριαντ. Πουρνή, τεχνολόγο μηχανικό της ΤΥΔΚ και θεωρήθηκε την ίδια ημερομηνία από τον Ελευθέριο Κασιμάτη, τοπογράφο μηχανικό ΠΕ/Α, Προϊστάμενο της ΤΥΔΚ Ν. Ευβοίας, όπως ορίζουν οι διατάξεις του άρθρου 4 παρ. 2 του ν. 2971/2001 και συνοδεύει την Έκθεση της προαναφερόμενης Επιτροπής.

9. Τη σύμφωνη γνώμη του Γενικού Επιτελείου Ναυτικού, που διατυπώθηκε στο Φ.544.5/678/07/Σ.8907/7.8.2007 έγγραφο του.

10. Την υπ' αριθμ. Φ.121/1719/25.9.2007 έγγραφο της Κτηματικής Υπηρεσίας Ν. Ευβοίας με το οποίο ζητείται η έκδοση της απόφασης, αποφασίζουμε:

1. Επικυρώνουμε την από 18.4.2007 έκθεση της κατά το άρθρο 3 του ν. 2971/2001 αρμόδιας Επιτροπής καθορισμού των ορίων του αιγιαλού-παραλίας-παλ.αιγιαλού «περί καθορισμού το πρώτον των ορίων αιγιαλού-παραλίας στη θέση «Μπούρος», Δήμου Καρύστου, Ν. Ευβοίας» καθώς και το από τον Δεκέμβριο 2006, κτηματολογικό-υψομετρικό διάγραμμα, που τη συνοδεύει, το οποίο συντάχθηκε από τον τοπογράφο μηχανικό Ελευθέριο Θ. Τσαβλίρη, σε μία (1) πινακίδα, με κλίμακα 1:500, που ελέγχθηκε για την ακρίβεια της αποτύπωσης από τον Τριαντ. Πουρνή, τεχνολόγο μηχανικό της ΤΥΔΚ την 2.2.2007 και θεωρήθηκε την ίδια ημερομηνία από τον Ελευθέριο Κασιμάτη, τοπογράφο μηχανικό ΠΕ/Α, Προϊστάμενο της ΤΥΔΚ Ν. Ευβοίας, όπως ορίζουν οι διατάξεις του άρθρου 4 παρ. 2 του ν. 2971/2001.

2. Στο παραπάνω κτηματολογικό διάγραμμα καθορίσθηκαν από την αρμόδια Επιτροπή, όπως πιο πάνω αναφέρεται:

α) η οριογραμμή του αιγιαλού με κόκκινη συνεχή πολυγωνική γραμμή με στοιχεία 1,2,...,19,20,21 της οποίας οι κορυφές εξασφαλίζονται με συντεταγμένες του κρατικού τριγωνομετρικού δικτύου.

β) η οριογραμμή της παραλίας με κίτρινη συνεχή πολυγωνική γραμμή με στοιχεία 1',2',...,19',20',21' της οποίας οι κορυφές εξασφαλίζονται με συντεταγμένες του κρατικού τριγωνομετρικού δικτύου. Η οριογραμμή

μή παραλίας καθορίζεται κατά τρόπο που να απέχει παντού σταθερή απόσταση δέκα (10) μέτρων από την οριογραμμή του αιγιαλού, για να εξυπηρετηθούν οι σκοποί της παρ. 2 του άρθρου 1 και της παρ.3 του άρθρου 2 του ν. 2971/2001.

3. Αποφαίνεται ότι δεν υπάρχει παλαιός αιγιαλός.

4. Δεν εξαιρούνται οι κατασκευές (κτίσματα - περιφράξεις) που βρίσκονται στη ζώνη παραλίας.

5. Η απόφαση αυτή μαζί με την έκθεση και το διάγραμμα που προαναφέραμε, να δημοσιευθούν στην Εφημερίδα της Κυβερνήσεως.

Λαμία, 8 Οκτωβρίου 2007

Ο Γενικός Γραμματέας Περιφέρειας
ΑΘΑΝΑΣΙΟΣ ΣΚΟΡΔΑΣ

ΕΚΘΕΣΗ ΕΠΙΤΡΟΠΗΣ ΚΑΘΟΡΙΣΜΟΥ ΟΡΙΩΝ ΑΙΓΙΑΛΟΥ ΠΑΡΑΛΙΑΣ ΠΑΛΑΙΟΥ ΑΙΓΙΑΛΟΥ

Για τον καθορισμό το πρώτον των ορίων αιγιαλού-παραλίας στη θέση «Μπούρος», Δήμου Καρύστου, Ν. Ευβοίας.

Στη Χαλκίδα/σήμερα 18.4.2007, ημέρα Τετάρτη, οι υπογεγραμμένοι:

1) Αθηνά Μπούρικα, τοπ/φος μηχ/κός ΠΕ/Α, Προϊσταμένη Κτηματικής Υπηρεσίας Ν. Ευβοίας, σαν Πρόεδρος.

2) Ελευθερία Γραμματικού, τοπ/φος μηχ/κός ΤΕ/Γ, υπάλληλος Κτηματικής Υπηρεσίας Ν. Ευβοίας, σαν μέλος, (κωλυομένου του τακτικού μέλους).

3) Παναγιώτης Κορδεράς, σημ/ρος Λ.Σ., νόμιμος αναπλ/τής Λιμενάρχη Υ.Λ/Χ Καρύστου, σαν μέλος, (κωλυομένου του τακτικού μέλους).

4) Κων/νος Κεράτσας, αρχ/νας μηχ/κός ΠΕ/Α, νόμιμος αναπλ/τής Δ/ντή Χ.Ο.Π., Νομ/κής Αυτ/σης Ευβοίας, σαν μέλος, (κωλυομένου του τακτικού μέλους).

5) (Ο Δ/ντής ΠΕ.ΧΩ. Στ. Ελλάδας, που αποτελεί το 5^ο μέλος αν και προσκλήθηκε νόμιμα δεν προσήλθε) που αποτελούμε την Επιτροπή καθορισμού ορίων αιγιαλού-παραλίας, η σύνθεση της οποίας καθορίστηκε βάσει των διατάξεων του άρθρου 3 του ν. 2971/2001 «περί αιγιαλού-παραλίας και άλλες διατάξεις», που συγκροτήθηκε με την υπ' αριθμ. 10547/31.7.2006 απόφαση του Γενικού Γραμματέα Περιφέρειας Στερεάς Ελλάδας και την υπ' αριθμ. 1492/28.2.2007 τροποποιητική αυτής, συνήλθαμε στα γραφεία της Κτηματικής Υπηρεσίας Ν. Ευβοίας μετά την υπ' αριθμ.Φ93/12/11.4.2007 πρόσκληση της Προέδρου της Επιτροπής για τον καθορισμό το πρώτον των ορίων αιγιαλού-παραλίας στη θέση Μπούρος, Δήμου Καρύστου, Ν. Ευβοίας.

Αφού λάβαμε υπόψη

1.- Το υπ' αριθμ. 706/2.2.2007 έγγραφο ΤΥΔΚ Ν. Ευβοίας, με το οποίο διαβιβάζεται θεωρημένο διάγραμμα και ζητείται ο καθορισμός των ορίων αιγιαλού-παραλίας στην πιο πάνω περιοχή, με ενδιαφερόμενο την Εταιρεία «Αιολικά Πάρκα Μύτικα Α.Ε.».

2.- Το από Δεκεμβρίου 2006 τοπογραφικό διάγραμμα του τοπογράφου μηχανικού Ελευθέριου Θ. Τσαβλίρη, με κλίμακα 1:500, σε μια (1) πινακίδα, που ελέγχθηκε για την ακρίβεια της αποτύπωσης την 2.2.2007 από τον Τριαντ. Πουρνή, Τεχνολόγο Μηχανικό της Τ.Υ.Δ.Κ. και θεωρήθηκε την ίδια ημερομηνία από τον Ελ. Κασιμάτη, τοπογράφο μηχανικό ΠΕ/Α, Προϊστάμενο της Τ.Υ.Δ.Κ. Ν.

Ευβοίας, όπως ορίζουν οι διατάξεις του άρθρου 4 παρ.2 του ν. 2971/2001.

3.- Τις διατάξεις του ν. 2971/2001 (ΦΕΚ 285τ.Α'/19.12.2001) «περί αιγιαλού-παραλίας» καθώς και την υπ' αριθμ. 1089532πε/8205πε/Β0010/20.4.2005 κοινή υπουργική απόφαση Υπουργών Οικονομίας & Οικονομικών και ΠΕ.ΧΩ.ΔΕ. «περί στοιχείων καθορισμού αιγιαλού και παραλίας».

4.- Την από επιτόπιο μετάβαση των μελών κατά την 8.3.2007, ύστερα από την υπ' αριθμ. Φ93/7/6.3.3007 πρόσκληση, σχηματισθείσα αντίληψη για το πλάτος της βρεχόμενης ζώνης της ξηράς και άλλα συναφή στοιχεία που προβλέπονται από το άρθρο 9 του ν. 2971/2001 και ειδικότερα:

α) τη γεωμορφολογία του εδάφους:

ι) η μορφολογία της ακτής συνίσταται στο νότιο τμήμα της από βραχώδη πρανή με ύψη στέψης που κυμαίνονται από 5μ. έως 8μ. ενώ στο υπόλοιπο τμήμα αυτής από χαλαρά ιζήματα (αμμώδης) και βράχους-πέτρες που έχουν προκύψει από την αποσάθρωση-διάβρωση των μητρικών πετρωμάτων της ακτής και τα οποία έχουν εύρος που κυμαίνεται από 5μ. έως 45μ. και υψόμετρα αυχένα της τάξης του 1,5μ έως 3,5μ. Στο κέντρο της εξεταζόμενης περιοχής εκβάλλει ρέμα που σχηματίζει μικρό δέλτα.

ιι) της ακτής συνεχονται εκτάσεις πεδινές και λοφώδεις με έδαφος γαιώδες και ημιβραχώδες αντίστοιχα, εκτός σχεδίου, δομημένες με αραιή δόμηση, με χρήση τουριστική και Β' κατοικίας.

ιιι) το φυσικό όριο βλάστησης συνίσταται από αραιή χαμηλή ποώδη φυσική βλάστηση (αγριόχορτα, φρύγανα), καθώς και από δενδρώδη τεχνητή βλάστηση (αρμυρίκια, μουριές κλπ.).

β) το γεγονός ότι στην περιοχή δεν εντοπίστηκαν παράκτιοι φυσικοί πόροι.

γ) ότι η περιοχή έχει δυτικό προσανατολισμό, είναι εκτεθειμένη κυρίως σε Ν., Ν.Δ. και Δ. ανέμους έντασης 7-9 Β. πλην όμως είναι προστατευμένη περιοχή δεδομένου ότι βρίσκεται εντός του όρμου Καρύστου.

δ) τη μορφολογία του πυθμένα ο οποίος έχει αμμώδη σύσταση και ήπιες κλίσεις με μικρά βάθη θάλασσας κοντά στην ακτή και ως εκ τούτου η επίδραση του κύματος στην ακτή είναι μικρή, αφού η θραύση του κύματος και η εκτόνωση της ενέργειας του γίνεται σε μεγάλη απόσταση από την ακτογραμμή.

ε) τον τομέα ανάπτυξης κυματισμού σε σχέση με το μέτωπο της ακτής, ότι δηλαδή πρόκειται για ακτή με μικρό ανάπτυγμα πελάγους, αφού βρίσκεται εντός κλειστού όρμου και ως εκ τούτου αναμένεται μικρή ένταση κυματικού πεδίου στην ακτή.

στ) την ύπαρξη τεχνικών έργων στην περιοχή, που συνίστανται από μια γλύστρα επί του αιγιαλού-θαλάσσιου χώρου που μη νόμιμα υφίσταται, καθώς και από παράνομες διαμορφώσεις-κατασκευές εντός του αιγιαλού που έχουν διενεργηθεί με τη διάνοιξη του υφιστάμενου παραλιακού δρόμου και για τις ανάγκες της υφιστάμενης στην περιοχή Ξενοδοχειακής μονάδας (μονοπάτι προσπέλασης-αναβαθμοί-πρόχειρα κτίσματα), συνεπεία των οποίων έχει αλλοιωθεί η μορφολογία της ακτής.

ζ) τη μη ύπαρξη εγκεκριμένων χωροταξικών κατευθύνσεων και χρήσεων γης που επηρεάζουν την παράκτια ζώνη.

η) τη μη ύπαρξη καταγεγραμμένων δημοσίων κτημάτων, διαχείρισης του Υπ. Οικονομίας & Οικονομικών, που βρίσκονται σε άμεση γειτνίαση με την παράκτια ζώνη.

θ) το ότι δεν υφίσταται κτηματολόγιο.

ι) τη μη ύπαρξη ευπαθών οικοσυστημάτων και προστατευόμενων περιοχών.

5.- Για τον καθορισμό της οριογραμμής παραλίας η Επιτροπή αφού έλαβε υπόψη τις διατάξεις των άρθρων 1 (παρ. 2), 2 (παρ. 3) και 7 (παρ. 1) του ν. 2971/2001 και συνεκτιμώντας τα δεδομένα, ότι δηλαδή πρόκειται για περιοχή που διέπεται από τις εκτός σχεδίου πολεοδομικές διατάξεις με τάσεις τουριστικής ανάπτυξης προτείνει τη δημιουργία ζώνης παραλίας πλάτους δέκα (10) μέτρων, που θεωρείται απαραίτητη για την επικοινωνία ξηράς και θάλασσας και τανάπαλιν καθώς και για την εξυπηρέτηση άλλων κοινωφελών σκοπών (για την εκτέλεση έργων υποδομής-ανάπλασης κ.λπ.).

Υστερα από τα παραπάνω η Επιτροπή αποφασίζει

1) Καθορίζει επί του παραπάνω τοπογραφικού διαγράμματος:

α. Την οριογραμμή του αιγιαλού με κόκκινη συνεχή πολυγωνική γραμμή με στοιχεία 1,2...20,21, της οποίας

οι κορυφές εξασφαλίζονται με συντεταγμένες από το κρατικό τριγωνομετρικό δίκτυο.



β. Την οριογραμμή της παραλίας με κίτρινη συνεχή πολυγωνική γραμμή με στοιχεία 1',2'...20',21', της οποίας οι κορυφές εξασφαλίζονται με συντεταγμένες από το κρατικό τριγωνομετρικό δίκτυο. Η οριογραμμή παραλίας καθορίζεται κατά τρόπο που να απέχει παντού σταθερή απόσταση δέκα (10) μέτρων από την οριογραμμή του αιγιαλού, για να εξυπηρεπιθούν οι σκοποί της παρ. 2 του άρθρου 1 της παρ. 3 του άρθρου 2 και της παρ. 1 του άρθρου 7 του ν. 2971/2001.

2) Αποφαίνεται ότι δεν υπάρχει παλαιός.

3) Υπάρχουν κτίσματα και περιφράξεις στη ζώνη παραλίας που δεν εξαιρούνται από αυτήν.

Η Επιτροπή

ΑΘΗΝΑ ΜΠΟΥΡΙΚΑ
ΕΛΕΥΘΕΡΙΑ ΓΡΑΜΜΑΤΙΚΟΥ
ΠΑΝΑΓΙΩΤΗΣ ΚΟΡΔΕΡΑΣ
ΚΩΣΤΑΣ ΚΕΡΑΤΣΑΣ

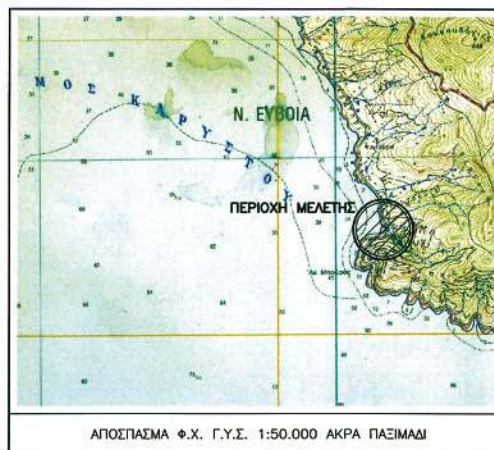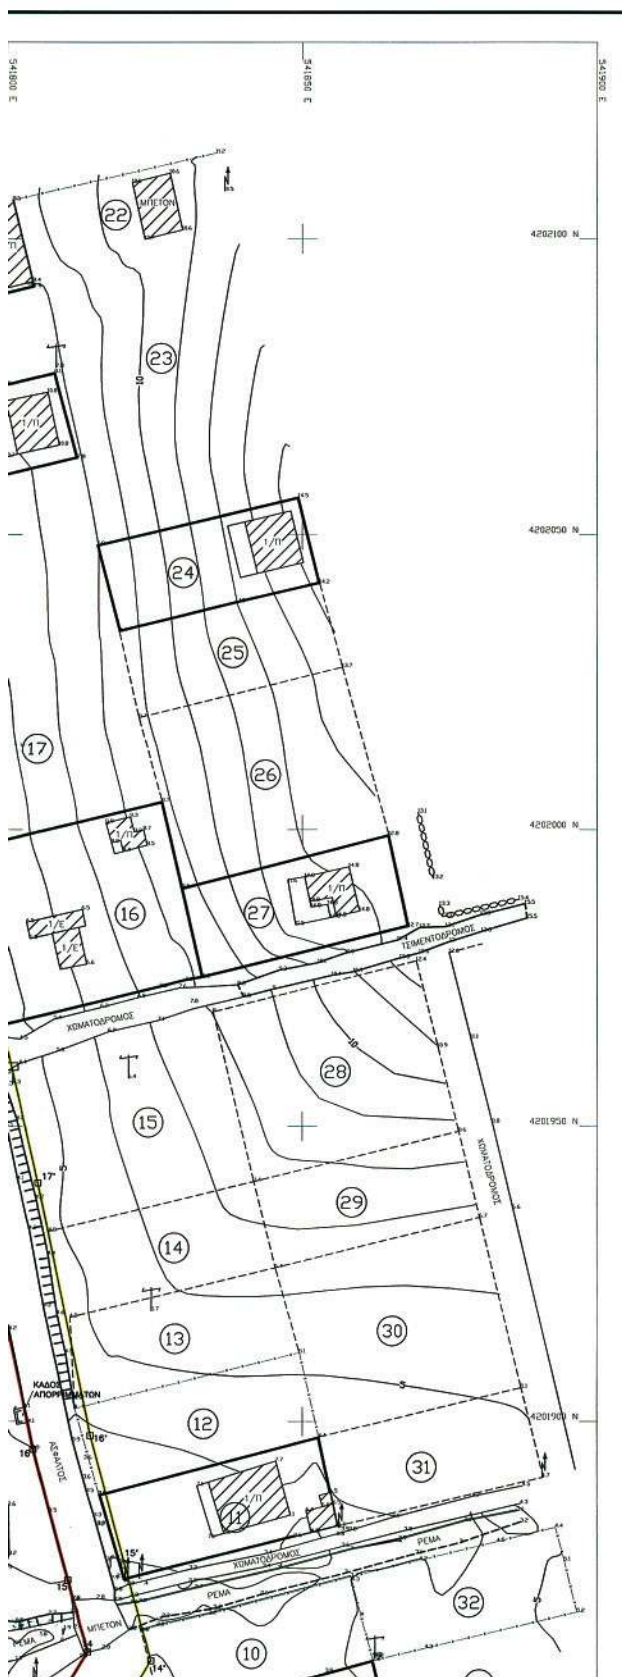

ΑΠΟΣΠΑΣΜΑ Φ.Χ. Γ.Υ.Σ. 1:50.000 ΑΚΡΑ ΠΑΣΙΜΑΔΙ

ΥΠΟΜΝΗΜΑ ΕΠΙΤΡΟΠΗΣ

1. Το παρόν τοπογραφικό διάγραμμα συνοδεύει την από 16/04/2007 έκθεση επιτροπής καθορισμού ορίων αγιαλού (άρθρο 3 Ν.2971/19-12-01)
2. — κόκκινη γραμμή 1,2,3,4,5,6,7,8,9,10,11,12,13,14,15,16,17,18,19,20,21,22,23,24,25,26,27,28,29,30,31,32 οριογραμμή αγιαλού.
— κίτρινη γραμμή 1,2,3,4,5,6,7,8,9,10,11,12,13,14,15,16,17,18,19,20,21,22,23,24,25,26,27,28,29,30,31,32 οριογραμμή παραλίας.
3. Οι κορυφές των οριογραμμών αγιαλού - παραλίας, εξασφαλίζονται με συντεταγμένες εξαρτημένες από το κρατικό τριγωνομετρικό δίκτυο, σε Εγκάρσια Μερκατορική Προβολή στο Ελληνικό Γεωδαιτικό Σύστημα Αναφοράς 1987 (ΕΓΣΑ-87).
4. Υψόμετρα από Μέση Στάθμη Θάλασσας Γ.Υ.Σ.
5. Η οριογραμμή της παραλίας χαράσσεται σε σταθερή απόσταση δέκα (10) μέτρων από την οριογραμμή του αγιαλού.

Ο ΠΡΟΕΔΡΟΣ

1.
ΑΘΙΝΑ ΜΠΟΥΡΚΑ
ΠΡΟΕΔΡΟΣ ΠΕ/Α

ΤΑ ΜΕΛΗ

2.
ΑΘΙΝΑ ΜΠΟΥΡΚΑ
ΠΡΟΕΔΡΟΣ ΠΕ/Α
3.
ΚΩΣΤΑΣ ΚΕΡΑΪΤΑΣ
ΑΡΧΙΤΕΚΤΟΝ
ΜΗΧΑΝΙΚΟΣ
4.
ΚΩΣΤΑΣ ΚΕΡΑΪΤΑΣ
ΑΡΧΙΤΕΚΤΟΝ
ΜΗΧΑΝΙΚΟΣ

ΕΛΕΓΧΘΗΚΕ
ΓΙΑ ΤΗΝ ΑΚΡΙΒΕΙΑ
ΑΠΟΤΥΠΩΣΗΣ
02/02/2007


Τ.Υ.
ΠΟΥΡΝΗΣ ΤΡΙΑΝΤ.
ΤΕΧΝ. ΚΑΡΤΙΝΕ


ΘΕΩΡΗΘΗΚΕ
Ο ΠΡΟΪΣΤΗΝΩΣ ΤΩΝ Ν.Ε.Β.Ο.Ι.
ΧΑΛΚΙΔΑ 02/02/2007

Τ.Υ.
ΕΛΕΥΘΕΡΙΟΣ ΚΑΣΙΜΑΤΗΣ
ΤΟΠ. Μ.Υ. ΠΕ/Α

**ΠΙΝΑΚΑΣ ΙΔΙΟΚΤΗΣΕΩΝ**

A/A	ΟΝΟΜΑΤΕΠΩΝΥΜΟ	A/A	ΟΝΟΜΑΤΕΠΩΝΥΜΟ
1	ΕΘΝΙΚΗ ΤΡΑΠΕΖΑ ΤΗΣ ΕΛΛΑΔΟΣ	18	ΑΓΝΟΣΤΟΣ
2	ΕΥΛΑΣ	19	ΑΓΝΟΣΤΟΣ
3	ΚΟΙΝΟΧΡΗΣΤΟΣ ΧΩΡΟΣ	20	ΑΓΝΟΣΤΟΣ
4	ΚΩΣΤΕΛΕΤΟΣ	21	ΑΓΝΟΣΤΟΣ
5	ΓΟΥΣΗΣ	22	ΑΓΝΟΣΤΟΣ
6	ΑΓΝΟΣΤΟΣ	23	ΑΓΝΟΣΤΟΣ
7	ΑΓΝΟΣΤΟΣ	24	ΠΩΝΤΙΑΚΗΣ ΝΙΚΟΣ
8	ΑΓΝΟΣΤΟΣ	25	ΑΘΑΝΑΣΟΠΟΥΛΟΥ ΚΥΡΙΑΚΗ
9	ΓΑΛΑΝΟΠΟΥΛΟΣ	26	ΑΓΝΟΣΤΟΣ
10	ΓΟΥΣΗΣ	27	ΑΓΝΟΣΤΟΣ
11	ΓΙΑΝΝΑΚΟΣ	28	ΑΓΝΟΣΤΟΣ
12	ΑΓΝΟΣΤΟΣ	29	ΑΓΝΟΣΤΟΣ
13	ΑΘΑΝΑΣΟΠΟΥΛΟΥ ΚΥΡΙΑΚΗ	30	ΑΓΝΟΣΤΟΣ
14	ΑΘΑΝΑΣΟΠΟΥΛΟΥ ΚΥΡΙΑΚΗ	31	ΑΓΝΟΣΤΟΣ
15	ΑΓΝΟΣΤΟΣ	32	ΑΓΝΟΣΤΟΣ
16	ΑΓΝΟΣΤΟΣ	33	ΑΓΝΟΣΤΟΣ
17	ΑΓΝΟΣΤΟΣ	34	ΑΓΝΟΣΤΟΣ

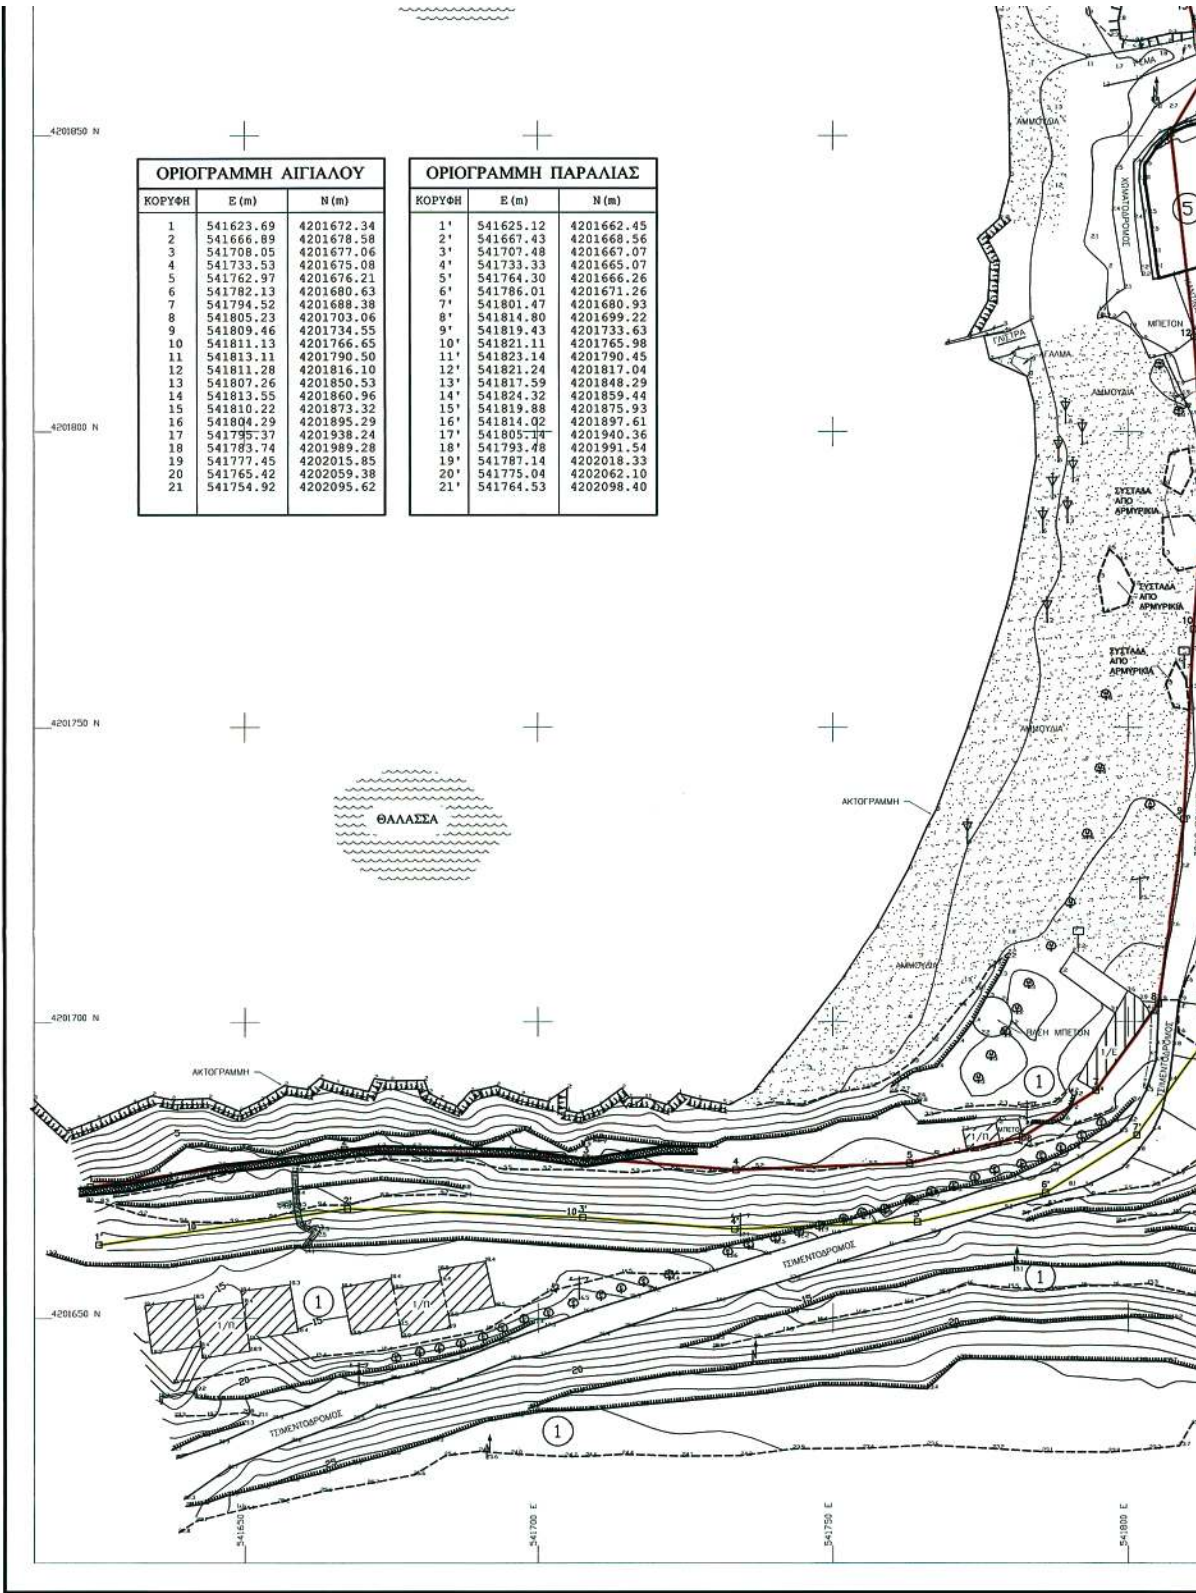

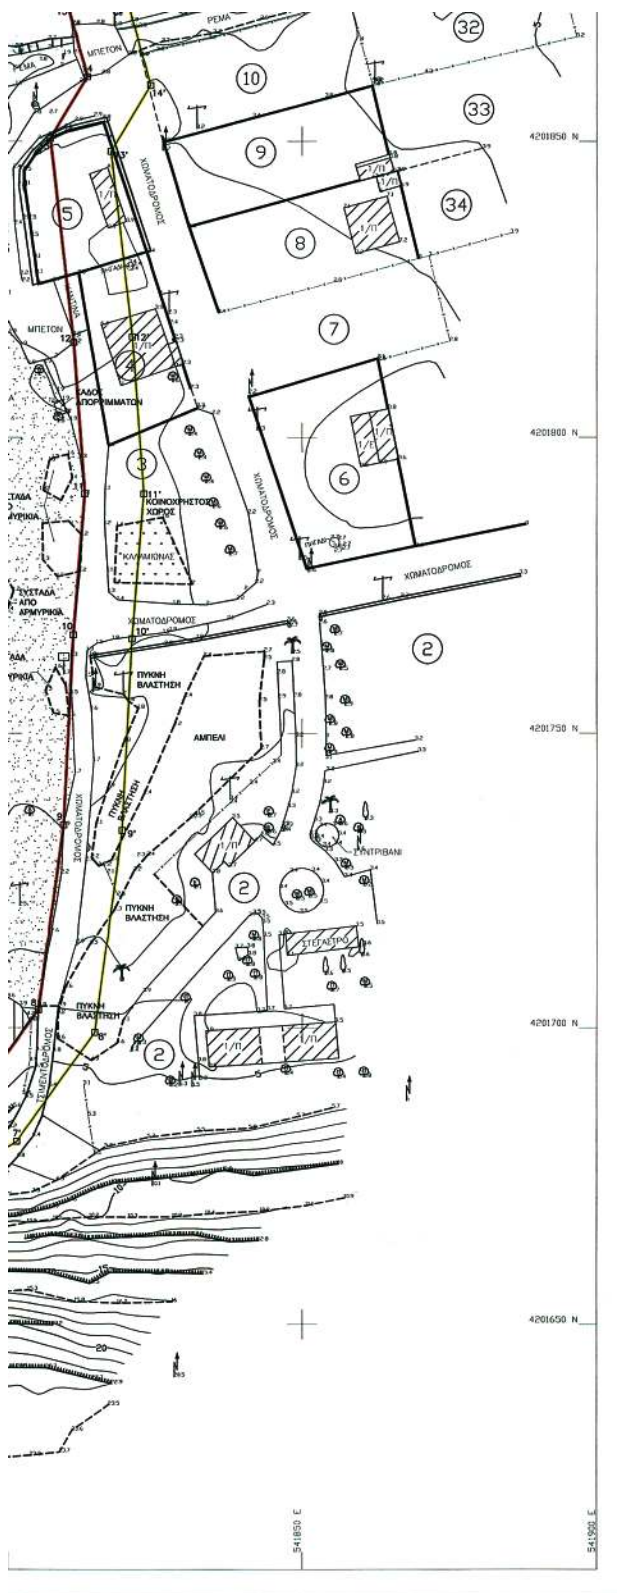

ΣΥΜΒΟΛΑ			
	ΣΤΑΣΗ ΑΠΟΤΥΠΩΣΗΣ (κωδικός / υψόμετρο)		ΙΣΟΨΩΝΗΣ ΚΑΜΠΥΛΗ (π.χ. ύψος 5m)
	ΚΟΛΩΝΑ ΦΩΤΙΣΜΟΥ 1. ΜΟΝΟΥ ΒΡΑΧΙΟΝΑ / 2. ΔΙΠΛΟΥ ΒΡΑΧΙΟΝΑ		ΒΡΑΧΙΑ - ΒΡΑΧΙΩΔΗΣ ΑΚΤΗ
	ΚΟΛΩΝΑ ΕΝΔΕΙΞΗΣ ΔΙΚΤΥΟΥ 1. Δ.Ε.Η. / 2. Ο.Τ.Ε.		ΑΜΜΟΥΔΙΑ
	1. ΙΣΤΟΣ ΠΡΟΒΟΛΕΩΝ 2. ΙΣΤΟΣ		ΑΠΟΤΟΜΟ ΦΥΣΙΚΟ ΠΡΑΝΕΣ
	1. ΔΕΝΔΡΟ (Ε: ελάδι, Π: πεύκο, Α: αμυγδαλιά, Μ: μουριά) 2. ΚΥΠΑΡΙΣΣΙ 3. ΦΟΙΝΙΚΑΣ		ΚΤΙΡΙΟ - ΚΤΙΣΜΑ
	ΘΑΜΝΟΙ		ΚΙΤΛΙΔΟΜΑ
	ΦΥΣΙΚΟ ΠΡΑΝΕΣ		ΠΕΡΙΦΡΑΣΗ
	ΤΕΧΝΗΤΟ ΠΡΑΝΕΣ		ΜΑΝΑΡΟΤΟΙΧΟΣ
	ΟΡΙΟΓΡΑΜΜΗ ΑΙΓΙΑΛΟΥ		ΤΟΙΧΟΣ ΑΠΟ ΞΗΡΟΛΙΑ
	ΟΡΙΟΓΡΑΜΜΗ ΠΑΡΑΛΙΑΣ		ΟΡΙΑ ΙΔΙΟΚΤΗΣΗΣ

ΤΙΠΕΤΩΤΗ ΔΗΛΩΣΗ

ΔΗΛΩΝΕΤΑΙ ΥΠΕΥΘΥΝΑ ΟΤΙ Η ΠΕΡΙΟΧΗ ΣΤΗΝ ΟΠΟΙΑ ΠΡΑΓΜΑΤΟΠΟΙΕΙΤΑΙ Ο ΚΑΘΟΡΙΣΜΟΣ ΓΡΑΜΜΩΝ ΑΙΓΙΑΛΟΥ ΚΑΙ ΠΑΡΑΛΙΑΣ ΒΡΙΣΚΕΤΑΙ ΕΚΤΟΣ ΣΧΕΔΙΟΥ ΠΟΛΕΩΣ ΕΚΤΟΣ ΓΠΣ ΚΑΙ ΕΚΤΟΣ ΖΟΕ.

ΕΠΙΣΗΣ ΔΗΛΩΝΕΤΑΙ ΟΤΙ Η ΠΕΡΙΟΧΗ ΔΕΝ ΕΜΠΙΠΤΕΙ ΣΤΙΣ ΡΥΘΜΙΣΕΙΣ ΓΙΑ ΠΡΟΣΤΑΤΕΥΟΜΕΝΕΣ ΠΕΡΙΟΧΕΣ (ΑΡΧΑΙΟΛΟΓΙΚΟΙ ΧΩΡΟΙ, ΝΑΤΥΡΑ ΚΑΠ.)

Ο ΔΗΛΩΝ ΜΗΧΑΝΙΚΟΣ

ΕΛΕΥΘΕΡΙΟΣ Θ. ΤΣΑΒΛΙΡΗΣ
ΔΙΠΛ. ΑΓΡΟΝ. ΤΟΠΟΓΡΑΦΟΣ ΜΗΧΑΝΙΚΟΣ
ΕΘΝΙΚΟΥ ΜΕΤΣΟΒΙΟΥ ΠΟΛΥΤΕΧΝΕΙΟΥ
ΜΕΛΟΣ Τ.Ε.Ε. ΑΡΙΘΜΟΣ ΜΗΤΡΩΟΥ 23998
ΚΑΙΣΟΤ-44 - ΠΕΙΡΑΙΕΣ ΤΗΛ. ΚΑΤ. 4180453 / ΓΡΑΦ. 4180888



ΜΠΟΤΑΣΗ 79-81, 18537 ΠΕΙΡΑΙΑΣ
ΤΗΛ.: 210.4180.563, FAX: 210.4915.183
E-mail: central@oktieng.gr - URL: http://www.oktieng.gr

ΤΙΤΛΟΣ ΣΧΕΔΙΟΥ		ΤΟΠΟΓΡΑΦΙΚΟ ΔΙΑΓΡΑΜΜΑ	
ΕΚΔΗΛΩΣΗ		ΚΑΘΟΡΙΣΜΟΣ ΓΡΑΜΜΩΝ ΑΙΓΙΑΛΟΥ ΚΑΙ ΠΑΡΑΛΙΑΣ	
ΑΙΟΛΙΚΑ ΠΑΡΚΑ ΜΥΤΙΚΑ Α.Ε.		ΠΕΡΙΟΧΗ	
		ΜΠΟΥΡΟΣ - ΚΑΡΥΣΤΟΥ Ν. ΕΥΒΟΙΑΣ	
ΑΡΙΘΜΟΣ ΣΧΕΔΙΟΥ	ΑΝΑΘΕΩΡΗΣΗ	ΣΥΝΤΑΧΘΗΚΕ	
T-606-02-201	0		
ΚΙΜΑΚΑ	ΗΜΕΡΟΜΗΝΙΑ	ΕΛΕΥΘΕΡΙΟΣ Θ. ΤΣΑΒΛΙΡΗΣ	
1:500	ΔΕΚΕΜΒΡΙΟΣ 2006	ΔΙΠΛ. ΑΓΡΟΝ. ΤΟΠΟΓΡΑΦΟΣ ΜΗΧΑΝΙΚΟΣ	
ΙΣΟΜΕΤΡΙΣΗ	Υπομετρικές Κομπιλέτες ανά 1m	ΕΘΝΙΚΟΥ ΜΕΤΣΟΒΙΟΥ ΠΟΛΥΤΕΧΝΕΙΟΥ	
ΣΥΣΤΗΜΑ ΑΝΑΘΕΩΡΗΣ	Ελληνικό Γεωδαιτικό Σύστημα Αναφοράς 1987	ΜΕΛΟΣ Τ.Ε.Ε. ΑΡΙΘΜΟΣ ΜΗΤΡΩΟΥ 23998	
		ΚΑΙΣΟΤ-44 - ΠΕΙΡΑΙΕΣ ΤΗΛ. ΚΑΤ. 4180453 / ΓΡΑΦ. 4180888	

ΕΘΝΙΚΟ ΤΥΠΟΓΡΑΦΕΙΟ

ΕΦΗΜΕΡΙΣ ΤΗΣ ΚΥΒΕΡΝΗΣΕΩΣ

ΠΕΡΙΦΕΡΕΙΑΚΑ ΓΡΑΦΕΙΑ ΠΩΛΗΣΗΣ Φ.Ε.Κ.

ΘΕΣΣΑΛΟΝΙΚΗ - Βασ. Όλγας 227	23104 23956	ΛΑΡΙΣΑ - Διοικητήριο	2410 597449
ΠΕΙΡΑΙΑΣ - Ευριπίδου 63	210 4135228	ΚΕΡΚΥΡΑ - Σαμαρά 13	26610 89122
ΠΑΤΡΑ - Κορίνθου 327	2610 638109	ΗΡΑΚΛΕΙΟ - Πεδιάδος 2	2810 300781
ΙΩΑΝΝΙΝΑ - Διοικητήριο	26510 87215	ΜΥΤΙΛΗΝΗ - Πλ. Κωνσταντινουπόλεως 1	22510 46654
ΚΟΜΟΤΗΝΗ - Δημοκρατίας 1	25310 22858		

ΤΙΜΗ ΠΩΛΗΣΗΣ ΦΥΛΛΩΝ ΤΗΣ ΕΦΗΜΕΡΙΔΟΣ ΤΗΣ ΚΥΒΕΡΝΗΣΕΩΣ

Σε έντυπη μορφή

- Για τα Φ.Ε.Κ. από 1 μέχρι 16 σελίδες σε 1 €, προσαυξανόμενη κατά 0,20 € για κάθε επιπλέον οκτασέλιδο ή μέρος αυτού.
- Για τα φωτοαντίγραφα Φ.Ε.Κ. σε 0,15 € ανά σελίδα.

Σε μορφή DVD/CD

Τεύχος	Ετήσια έκδοση	Τριμηνιαία έκδοση	Μηνιαία έκδοση
Α'	150 €	40 €	15 €
Β'	300 €	80 €	30 €
Γ'	50 €	-	-
Υ.Ο.Δ.Δ.	50 €	-	-
Δ'	110 €	30 €	-

Τεύχος	Ετήσια έκδοση	Τριμηνιαία έκδοση	Μηνιαία έκδοση
Α.Α.Π.	110 €	30 €	-
Ε.Β.Ι.	100 €	-	-
Α.Ε.Δ.	5 €	-	-
Δ.Δ.Σ.	200 €	-	20 €
Α.Ε. - Ε.Π.Ε. και Γ.Ε.ΜΗ.	-	-	100 €

- Η τιμή πώλησης μεμονωμένων Φ.Ε.Κ. σε μορφή cd-rom από εκείνα που διατίθενται σε ψηφιακή μορφή και μέχρι 100 σελίδες, σε 5 € προσαυξανόμενη κατά 1 € ανά 50 σελίδες.
- Η τιμή πώλησης σε μορφή cd-rom/dvd, δημοσιευμάτων μιας εταιρείας στο τεύχος Α.Ε.-Ε.Π.Ε. και Γ.Ε.ΜΗ. σε 5 € ανά έτος.

ΠΑΡΑΓΓΕΛΙΑ ΚΑΙ ΑΠΟΣΤΟΛΗ Φ.Ε.Κ.: Τηλεφωνικά: 210 4071010 - fax: 210 4071010 - internet: <http://www.et.gr>

ΕΤΗΣΙΕΣ ΣΥΝΔΡΟΜΕΣ Φ.Ε.Κ.

Τεύχος	Έντυπη μορφή	Ψηφιακή Μορφή
Α'	225 €	190 €
Β'	320 €	225 €
Γ'	65 €	Δωρεάν
Υ.Ο.Δ.Δ.	65 €	Δωρεάν
Δ'	160 €	80 €
Α.Α.Π.	160 €	80 €
Ε.Β.Ι.	65 €	33 €

Τεύχος	Έντυπη μορφή	Ψηφιακή Μορφή
Α.Ε.Δ.	10 €	Δωρεάν
Α.Ε. - Ε.Π.Ε. και Γ.Ε.ΜΗ.	2250 €	645 €
Δ.Δ.Σ.	225 €	95 €
Α.Σ.Ε.Π.	70€	Δωρεάν
Ο.Π.Κ.	-	Δωρεάν
Α' + Β' + Δ' + Α.Α.Π.	-	450 €

- Το τεύχος Α.Σ.Ε.Π. (έντυπη μορφή) θα αποστέλλεται σε συνδρομητές ταχυδρομικά, με την επιβάρυνση των 70 €, ποσό το οποίο αφορά τα ταχυδρομικά έξοδα.
- Για την παροχή πρόσβασης μέσω διαδικτύου σε Φ.Ε.Κ. προηγούμενων ετών και συγκεκριμένα στα τεύχη: α) Α, Β, Δ, Α.Α.Π., Ε.Β.Ι. και Δ.Δ.Σ., η τιμή προσαυξάνεται, πέραν του ποσού της ετήσιας συνδρομής του 2007, κατά 40 € ανά έτος και ανά τεύχος και β) για το τεύχος Α.Ε.-Ε.Π.Ε. & Γ.Ε.ΜΗ., κατά 60 € ανά έτος παλαιότητας.

* Η καταβολή γίνεται σε όλες τις Δημόσιες Οικονομικές Υπηρεσίες (Δ.Ο.Υ.). Το πρωτότυπο διπλότυπο (έγγραφο αριθμ. πρωτ. 9067/28.2.2005 2η Υπηρεσία Επιτρόπου Ελεγκτικού Συνεδρίου) με φροντίδα των ενδιαφερομένων, πρέπει να αποστέλλεται ή να κατατίθεται στο Εθνικό Τυπογραφείο (Καποδιστρίου 34, Τ.Κ. 104 32 Αθήνα).

* Σημειώνεται ότι φωτοαντίγραφα διπλοτύπων, ταχυδρομικές Επιταγές για την εξόφληση της συνδρομής, δεν γίνονται δεκτά και θα επιστρέφονται.

* Οι οργανισμοί τοπικής αυτοδιοίκησης, τα νομικά πρόσωπα δημοσίου δικαίου, τα μέλη της Ένωσης Ιδιοκτητών Ημερησίου Τύπου Αθηνών και Επαρχίας, οι τηλεοπτικοί και ραδιοφωνικοί σταθμοί, η Ε.Σ.Η.Ε.Α., τα τριτοβάθμια συνδικαλιστικά Όργανα και οι τριτοβάθμιες επαγγελματικές ενώσεις δικαιούνται έκπτωσης πενήντα τοις εκατό (50%) επί της ετήσιας συνδρομής (τρέχον έτος + παλαιότητα).

* Το ποσό υπέρ Τ.Α.Π.Ε.Τ. [5% επί του ποσού συνδρομής (τρέχον έτος + παλαιότητα)], καταβάλλεται ολόκληρο (Κ.Α.Ε. 3512) και υπολογίζεται πριν την έκπτωση.

* Στην Ταχυδρομική συνδρομή του τεύχους Α.Σ.Ε.Π. δεν γίνεται έκπτωση.

Πληροφορίες για δημοσιεύματα που καταχωρούνται στα Φ.Ε.Κ. στο τηλ.: 210 5279000.

Φωτοαντίγραφα παλαιών Φ.Ε.Κ.: Μάρνη 8 τηλ.: 210 8220885, 210 8222924, 210 5279050.

Οι πολίτες έχουν τη δυνατότητα ελεύθερης ανάγνωσης των δημοσιευμάτων που καταχωρούνται σε όλα τα τεύχη της Εφημερίδας της Κυβερνήσεως πλην εκείνων που καταχωρούνται στο τεύχος Α.Ε.-Ε.Π.Ε. και Γ.Ε.ΜΗ., από την ιστοσελίδα του Εθνικού Τυπογραφείου (www.et.gr).

Οι υπηρεσίες εξυπηρέτησης πολιτών λειτουργούν καθημερινά από 08:00 μέχρι 13:00



* 0 4 0 0 5 3 6 2 5 1 0 0 7 0 0 0 8 *

ΑΠΟ ΤΟ ΕΘΝΙΚΟ ΤΥΠΟΓΡΑΦΕΙΟ

ΚΑΠΟΔΙΣΤΡΙΟΥ 34 * ΑΘΗΝΑ 104 32 * ΤΗΛ. 210 52 79 000 * FAX 210 52 21 004
ΗΛΕΚΤΡΟΝΙΚΗ ΔΙΕΥΘΥΝΣΗ: <http://www.et.gr> — e-mail: webmaster.et@et.gr