



ΕΦΗΜΕΡΙΣ ΤΗΣ ΚΥΒΕΡΝΗΣΕΩΣ

ΤΗΣ ΕΛΛΗΝΙΚΗΣ ΔΗΜΟΚΡΑΤΙΑΣ

ΤΕΥΧΟΣ ΤΕΤΑΡΤΟ

Αρ. Φύλλου 568

7 Νοεμβρίου 2007

ΠΕΡΙΕΧΟΜΕΝΑ

ΑΠΟΦΑΣΕΙΣ

Καθορισμός των ορίων του αιγιαλού και δημιουργία
ζώνης παραλίας στην θέση «ΛΥΡΗ» Δήμου Σηπιά-
δος Ν. Μαγνησίας. 1

ΔΙΟΡΘΩΣΕΙΣ ΣΦΑΛΜΑΤΩΝ

Διόρθωση Σφάλματος στην υπ' αριθμ. 3654/31.8.2007
απόφασή της Γενικής Γραμματέας Περιφέρειας
Πελοποννήσου. 2

ΑΠΟΦΑΣΕΙΣ

Αριθμ. 9446 (1)
Καθορισμός των ορίων του αιγιαλού και δημιουργία
ζώνης παραλίας στην θέση «ΛΥΡΗ» Δήμου Σηπιάδος
Ν. Μαγνησίας.

Ο ΓΕΝΙΚΟΣ ΓΡΑΜΜΑΤΕΑΣ
ΠΕΡΙΦΕΡΕΙΑΣ ΘΕΣΣΑΛΙΑΣ

Έχοντας υπόψη:

1. Τις διατάξεις του ν. 2971/2001 (ΦΕΚ 285/Δ'/19.12.2001)
«περί περί αιγιαλού και παραλίας».

2. Τις διατάξεις του ν.δ. 439/1970 «περί συμπληρώσεως
των διατάξεων περί αιγιαλού».

3. Τις διατάξεις του ν. 3200/1955 (ΦΕΚ 97 τ.Α') «περί δι-
οικητικής αποκέντρωσης «όπως αυτές τροποποιήθηκαν
και ισχύουν σήμερα με τα ν.δ. 532/1970, β.δ. 704/1970,
β.δ. 705/1970, β.δ. 192/1972, π.δ. 71/1984, π.δ. 347/1986,
ν. 2026/1992 και π.δ. 97/1993.

4. Τις διατάξεις του άρθρου 19 παρ.5 του ν.δ. 2344/1995,
του άρθρου 52 παρ. 6 ν. 2218/1994, του άρθρου 4 παρ.
7 του ν. 2240/1994, δυνάμει των οποίων αρμοδιότητες
του Υπουργείου Οικονομικών που είχαν μεταβιβασθεί
στους Νομάρχες, ανήκουν στον Περιφερειακό Δ/ντή, σε
συνδυασμό με αυτές του άρθρου 14 παρ. 2 του 2399/1996
με τις οποίες προβλέπεται η κατάργηση των θέσεων
των Περιφερειακών Δ/ντών, οι αρμοδιότητες πλέον του
οποίου περιήλθαν στον Γενικό Γραμματέα της Περιφέ-

ρειας που ασκούνται από τον Αναπληρωτή Περιφερει-
ακό Δ/ντή.

5. Τις διατάξεις του τετάρτου εδαφίου της παρ.2
του άρθρου 1 και της παρ. 6 του ίδιου άρθρου του
ν. 2503/1997 «Διοίκηση, οργάνωση, στελέχωση της Περι-
φέρειας, ρύθμιση θεμάτων για την Τοπική Αυτοδιοίκηση
και άλλες διατάξεις» (Φ.Ε.Κ. 107 τ. Α') σύμφωνα με τις
οποίες οι Περιφερειακές Υπηρεσίες του Υπουργείου
Οικονομικών που συγκροτούσαν την Περιφερειακή Δι-
οίκηση του Νομού ή Νομαρχίας, δεν υπήχθησαν στην
ενιαία οργανική μονάδα της Περιφέρειας, ούτε καταρ-
γήθηκαν, αλλά αποτελούν από 1.9.1997, Υπηρεσίες του
Υπουργείου Οικονομικών.

6. Τις διατάξεις του άρθρου 46 του ν. 3220/2004 (Φ.Ε.Κ.
15/Α'/28.1.2004) «Μέτρα αναπτυξιακής και κοινωνικής πο-
λιτικής - αντικειμενικοποίησης του φορολογικού ελέγ-
χου και άλλες διατάξεις».

7. Την απόφαση του Υπουργού Εσωτερικών, Δημόσιας
Διοίκησης και Αποκέντρωσης που δημοσιεύθηκε στο
Φ.Ε.Κ. 93 /Γ'/2.4.2004 με την οποία ορίστηκαν οι Γενικοί
Γραμματείς Περιφερειών της Χώρας

8 Την από 15.5.2007 έκθεση της κατά το άρθρο 3 του
ν. 2971/19.12.2001 (Φ.Ε.Κ. 285/Α'/19.12.2001) «περί αιγιαλού
και παραλίας» αρμόδιας Επιτροπής καθορισμού ορίων
αιγιαλού και παραλίας, για τον καθορισμό ορίων αιγια-
λού και δημιουργία ζώνης παραλίας στη θέση:

«ΛΥΡΗ» Δήμου Σηπιάδος Ν. Μαγνησίας

9. Το από τον Μάρτιο 2007 τοπογραφικό και υψομε-
τρικό διάγραμμα κλίμακας 1: 500 αποτελούμενο από δύο
(2) πινακίδες που συντάχθηκε από τον Τοπ/φο μηχανι-
κό Νικόλαο Κατσή και το οποίο ελέγχθηκε ως προς
την ακρίβεια της αποτύπωσης και θεωρήθηκε από την
Τοπογράφο Μηχανικό της Κτηματικής Υπηρεσίας Ν.
Μαγνησίας Βασιλική Χατζηπλή στις 15.5.2007.

10. Την υπ' αριθμ. 544.5/730/07 σύμφωνη γνώμη του
Γ.Ε.Ν. για τα όρια αιγιαλού και παραλίας, αποφασίζου-
με:

Επικυρώνουμε την από 15.5.2007 έκθεση της κατά το
άρθρο 3 του ν. 2971/19.12.2001 αρμόδιας Επιτροπής κα-
θορισμού ορίων αιγιαλού και παραλίας, για τον καθο-
ρισμό ορίων αιγιαλού και δημιουργία ζώνης παραλίας
στη θέση:

«ΛΥΡΗ» Δήμου Σηπιάδος Ν. Μαγνησίας

Το από τον Μάρτιο 2007 τοπογραφικό και υψομετρικό διάγραμμα κλίμακας 1: 500 αποτελούμενο από δύο (2) πινακίδες που συντάχθηκε από τον Τοπ/φο μηχανικό Νικόλαο Κατσή και το οποίο ελέγχθηκε ως προς την ακρίβεια της αποτύπωσης και θεωρήθηκε από την Τοπογράφο Μηχανικό της Κτηματικής Υπηρεσίας Ν. Μαγνησίας Βασιλική Χατζηπλή στις 15.5.2007.

Στο τοπογραφικό διάγραμμα καθορίστηκε από την αρμόδια Επιτροπή όπως πιο πάνω αναφέρεται:

Η οριογραμμή του αιγιαλού με κόκκινη συνεχή πολυγωνική γραμμή 1,2,3, ... έως και 31, της οποίας οι κορυφές εξασφαλίζονται με συντεταγμένες του Κρατικού τριγωνομετρικού δικτύου.

Η οριογραμμή της παραλίας με κίτρινη συνεχή πολυγωνική γραμμή Γ, 2', 3', ... έως και 30', παράλληλη της γραμμής αιγιαλού σε απόσταση 15,00 μ. για την εξυπηρέτηση των σκοπών του άρθρου 1, παρ. 2 του ν. 2971/2001.

Τα κτίσματα και οι κατασκευές μέσα στην ζώνη παραλίας δεν εξαιρούνται.

Η Επιτροπή διαπίστωσε ότι δεν υπάρχει παλιός αιγιαλός

Η απόφαση αυτή με την έκθεση της Επιτροπής και το τοπογραφικό διάγραμμα, να δημοσιευθούν στην Εφημερίδα της Κυβερνήσεως.

Λάρισα, 19 Οκτωβρίου 2007

Ο Γενικός Γραμματέας Περιφέρειας

ΦΩΤΙΟΣ ΓΚΟΥΠΑΣ

ΕΚΘΕΣΗ

Επιτροπής καθορισμού των ορίων αιγιαλού, παραλίας, παλαιού αιγιαλού σύμφωνα με τα άρθρα 3, 4 και 5 του ν. 2971/2001 Καθορισμός για πρώτη φορά των ορίων αιγιαλού κλπ στην θέση «ΛΥΡΗ» του Δήμου Σηπιάδος Ν. Μαγνησίας.

Στο Βόλο σήμερα την 15.5.2007 οι υπογεγραμμένοι:

1. ΕΥΘΥΜΙΟΥ ΔΗΜΗΤΡΙΟΣ προϊστάμενος της Κτηματικής Υπηρεσίας Ν. Μαγνησίας, ως Πρόεδρος.

2. ΚΡΥΟΝΕΡΙΤΗΣ ΔΗΜΗΤΡΙΟΣ Υπολιμενάρχης Βόλου ως μέλος

3. ΧΑΤΖΗΠΛΗ ΒΑΣΙΛΙΚΗ, τοπογράφος μηχανικός της Κτηματικής Υπηρεσίας ως μέλος,

4. ΠΑΙΔΟΠΟΥΛΟΥ ΚΛΕΟΠΑΤΡΑ, διευθύντρια της ΧΩ.Π.Ε. Νομαρχιακής Αυτοδιοίκησης Ν. Μαγνησίας, ως μέλος

Ο Αθανάσιος Οικονόμου, διευθυντής ΠΕ.ΧΩ. Γενικής Γραμματείας Περιφέρειας Θεσσαλίας, αν και προσκλήθηκε νόμιμα δεν προσήλθε, που αποτελούμε την επιτροπή καθορισμού των ορίων αιγιαλού, παραλίας και παλαιού αιγιαλού, σύμφωνα με τα άρθρα 3, 4 και 5 του ν. 2971/ 2001 (Φ.Ε.Κ. 285/Α'/19.12.2001) και της υπ' αριθμ. 9491/20.12.2004 απόφασης του Γεν. Γραμματέα Περιφέρειας Θεσσαλίας, μετά από αυτοψία στην παραπά-

νω περιοχή στις 15.5.2007 ύστερα από πρόσκληση του Προέδρου της επιτροπής με το υπ' αριθμ. 1044/10.5.2007 έγγραφο, αφού λάβαμε υπόψη:

1. Την από 27.3.2007 αίτηση του Δήμου Σηπιάδος με την οποία ζητείται ο καθορισμός του αιγιαλού και της παραλίας στην παραπάνω περιοχή,

2. Τις διατάξεις του ν. 2971/2001 (Φ.Ε.Κ. 285/Α'/19.12.2001) και ειδικότερα τα άρθρα 4, 5, 6, 7, 8, και 9.

3. Το τοπογραφικό και υψομετρικό διάγραμμα της παραπάνω περιοχής με κλίμακα 1:500, που συντάχθηκε τον Μάρτιο 2007 από τον τοπογράφο μηχανικό Νικόλαο Κατσή σε δύο (2) πινακίδες και ελέγχθηκε και θεωρήθηκε από την Βασιλική Χατζηπλή, τοπογράφο μηχανικό της Κτηματικής Υπηρεσίας Ν. Μαγνησίας στις 15.5.2007.

4. Την αντίληψη που σχηματίστηκε λαμβάνοντας υπόψη, ύστερα από αυτοψία τις φυσικές και λοιπές ενδείξεις που επηρεάζουν το πλάτος του αιγιαλού και της παραλίας και ειδικότερα :

α) Τη γεωμορφολογία του εδάφους για την οποία αναλυτικά αναφέρεται ότι:

1) Η μορφολογία της ακτής συνίσταται από βραχώδη πρανή με κατακόρυφες κλίσεις, εκτός του τμήματος 7-16 όπου η μορφολογία της ακτής συνίσταται από χαλαρά ιζήματα (άμμος, κροκάλες, πέτρες), που έχουν προκύψει από την εναπόθεση φερτών υλών χειμάρρου και από την αποσάθρωση-διάβρωση των μητρικών πετρωμάτων της ακτής. Υπάρχει τσιμεντόστρωση της περιοχής. Εκβολές χειμάρρου.

2) Της ακτής συνεχονται εκτάσεις λοφώδεις. Με έδαφος γαιώδες. Εκτός σχεδίου. Δομημένες με αραιή δόμηση. Με χρήση γεωργική, Β' κατοικίας, δασική.

3) Το φυσικό όριο βλάστησης συνίσταται από θαμνώδη φυσική βλάστηση.

β) Το γεγονός ότι στη περιοχή δεν εντοπίστηκαν παράκτιοι φυσικοί πόροι.

γ) Τα πορίσματα από την εκτίμηση των μετεωρολογικών στοιχείων της περιοχής, ήτοι το γεγονός ότι η περιοχή προσβάλλεται από ισχυρούς ανέμους έντασης 7-10 Β κυρίως από Β, ΒΑ, διευθύνσεις.

δ) Τη μορφολογία του πυθμένα ο οποίος συνίσταται από μικρά βάθη κοντά στην ακτή με βραχώδη ανώμαλη σύσταση.

ε) Τον τομέα ανάπτυξης κυματισμού σε σχέση με το μέτωπο της ακτής ότι δηλαδή πρόκειται για ακτή με μεγάλο ανάπτυγμα πελάγους.

στ) Την ύπαρξη τσιμεντόστρωσης στη περιοχή χωρίς άδεια της υπηρεσίας μας.

ζ) Την μη ύπαρξη εγκεκριμένων χωροταξικών κατευθύνσεων και χρήσεων γης που επηρεάζουν την παράκτια ζώνη.

η) Την μη ύπαρξη καταγεγραμμένων δημόσιων κτημάτων.

θ) Ότι δεν υφίσταται Κτηματολόγιο.

ι) Την μη ύπαρξη ευπαθών οικοσυστημάτων και προστατευόμενων περιοχών, αποφασίζουμε:

Καθορίζουμε στο παραπάνω τοπογραφικό διάγραμμα:

1. Την οριογραμμή του αιγιαλού με κόκκινη συνεχή πολυγωνική γραμμή 1, 2, 3,... έως και 31 της οποίας οι κορυφές εξασφαλίζονται με συντεταγμένες του κρατικού τριγωνομετρικού δικτύου.

2. Την οριογραμμή της παραλίας για την εξυπηρέτηση των σκοπών του άρθρου 1 παρ. 2 του ν. 2971/2001 με κίτρινη συνεχή πολυγωνική γραμμή 1', 2', 3', ... έως και 30', της οποίας οι πλευρές είναι παράλληλες της γραμμής αιγιαλού σε απόσταση σταθερή 15,00 μ.

Τα κτίσματα και οι κατασκευές μέσα στην ζώνη παραλίας δεν εξαιρούνται.

3. Αποφαινόμαστε ότι δεν υπάρχει παλαιός αιγιαλός

Η Επιτροπή

Ο Πρόεδρος


ΔΗΜΗΤΡΙΟΣ ΕΥΘΥΜΙΟΥ



Τα Μέλη

ΔΗΜΗΤΡΗΣ ΚΡΥΟΝΕΡΙΤΗΣ

ΒΑΣΙΛΙΚΗ ΧΑΤΖΗΠΛΗ

ΚΛΕΟΠΑΤΡΑ ΠΑΙΔΟΠΟΥΛΟΥ

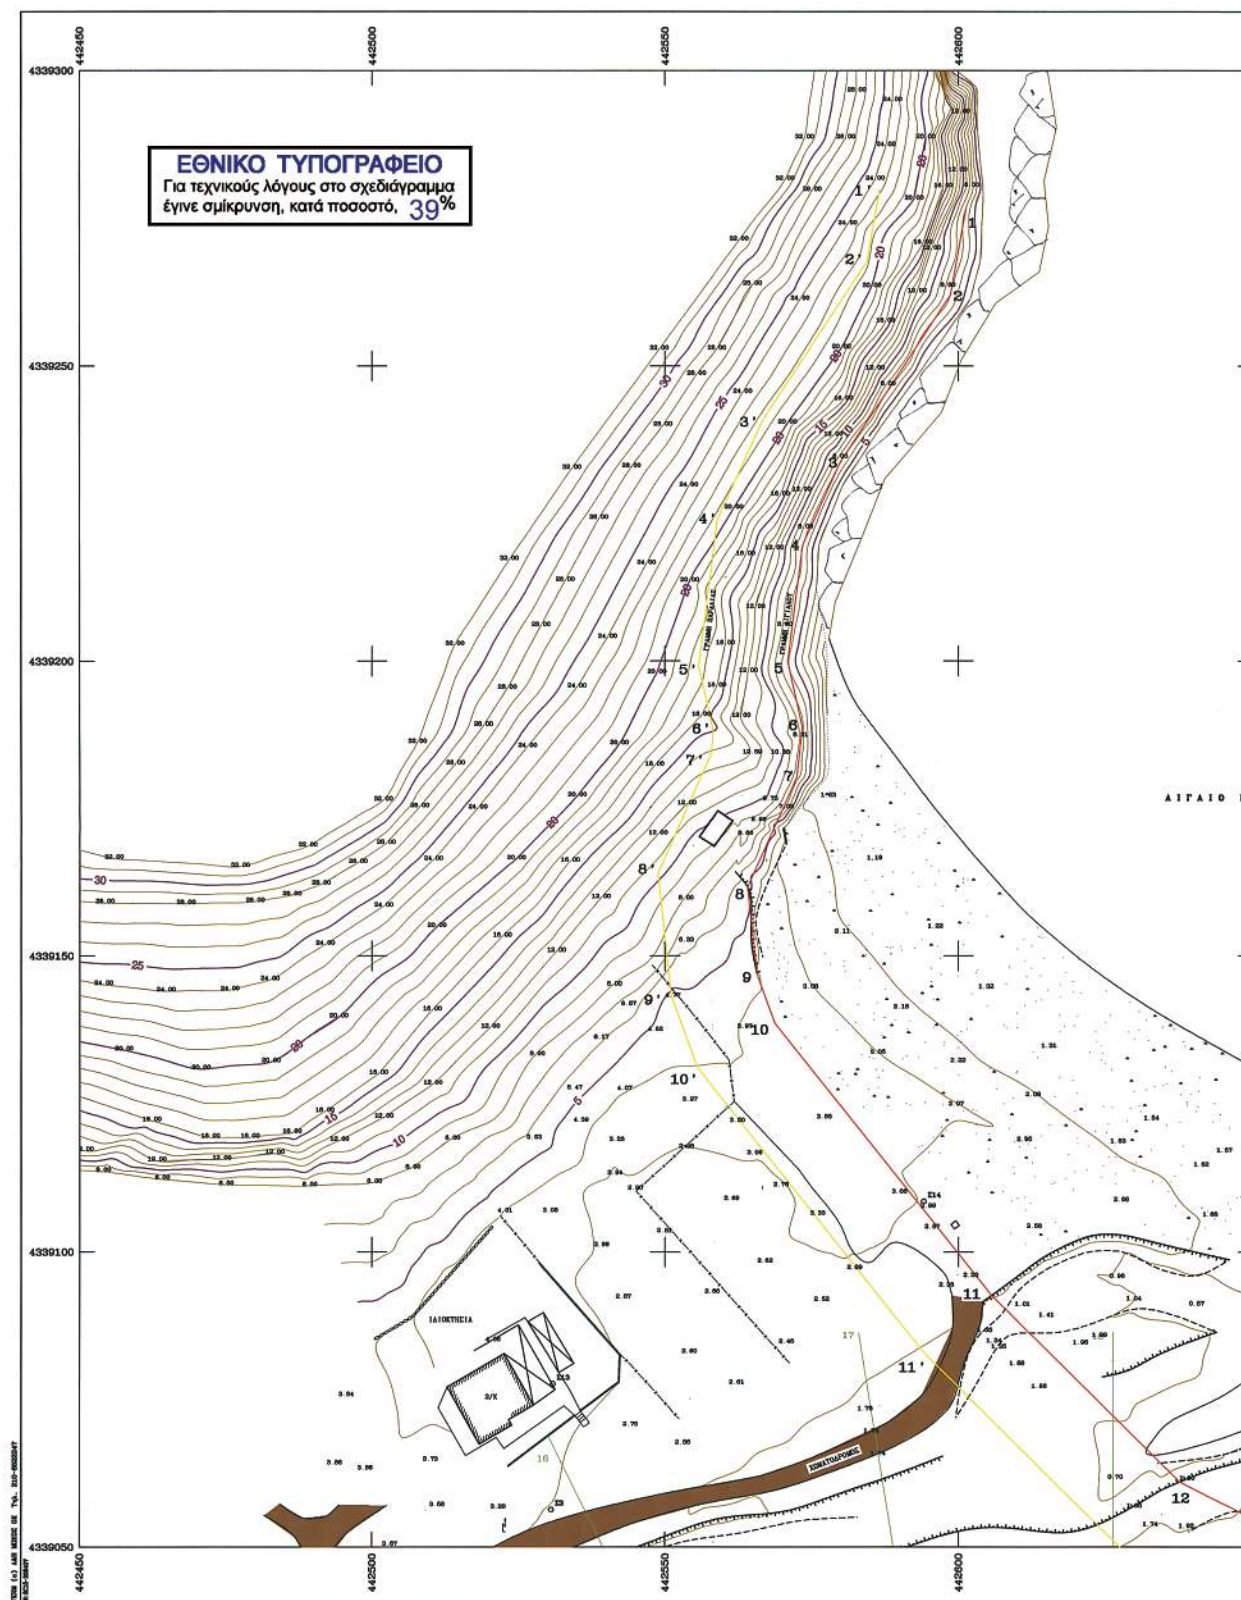

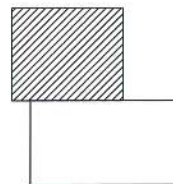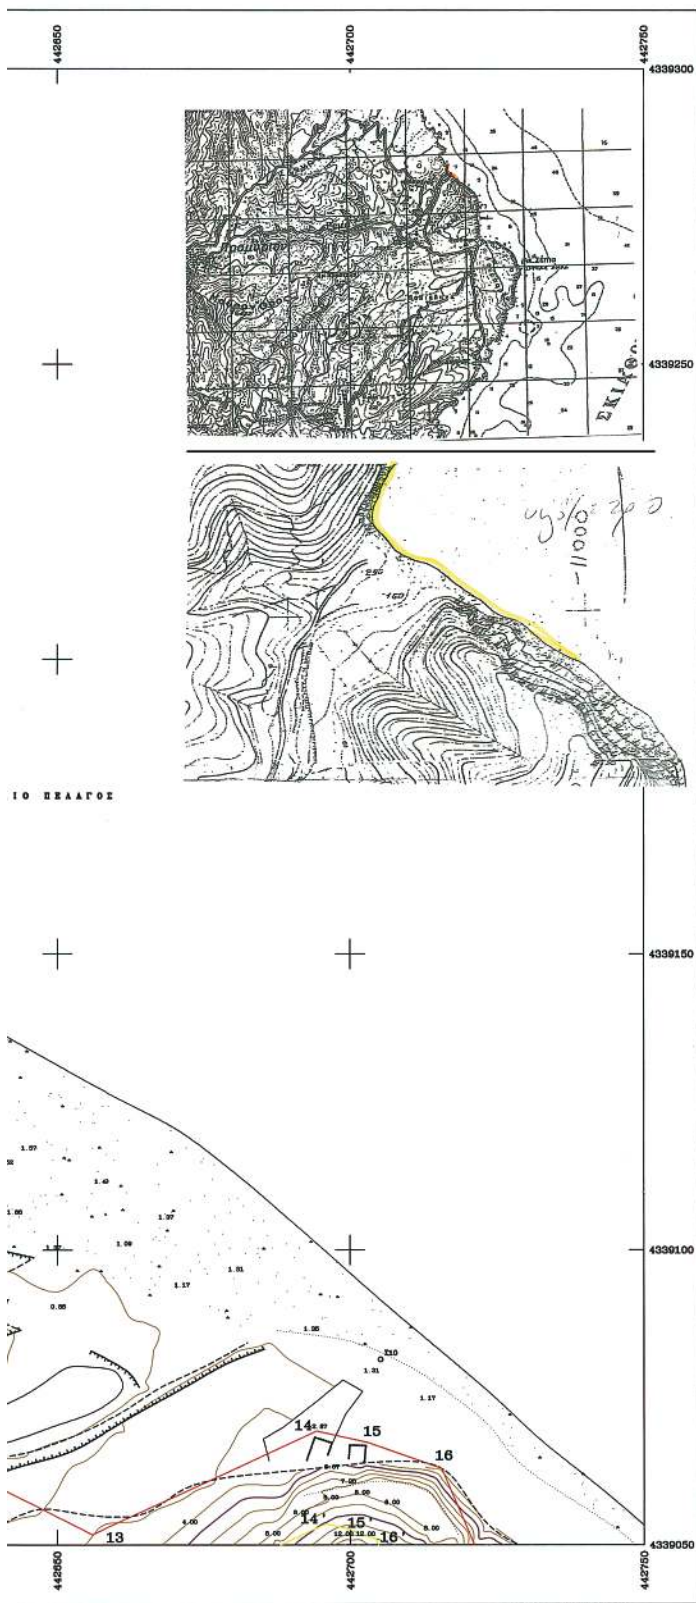



ΣΥΝΤΕΤΑΓΜΕΝΕΣ ΚΟΡΥΦΩΝ ΓΡΑΜΜΗΣ ΑΙΓΙΑΛΟΥ

Α/Α	ΣΥΝΤ/ΜΕ Χ	ΣΥΝΤ/ΜΕ Υ
1	442901.318	4339276.899
2	442996.682	4339282.008
3	442979.987	4339233.729
4	442973.527	4339219.773
5	442970.973	4339199.912
6	442973.465	4339189.527
7	442972.554	4339180.494
8	442964.138	4339161.668
9	442965.759	4339146.978
10	442968.754	4339138.749
11	442965.039	4339092.719
12	442937.563	4339061.101
13	442955.978	4339051.737
14	442994.238	4339069.361
15	442703.010	4339067.404
16	442715.575	4339063.018
17	442721.163	4339049.633
18	442736.795	4339042.523
19	442740.728	4339043.916
20	442746.239	4339039.802
21	442755.559	4339025.661
22	442766.382	4339020.196
23	442777.388	4339019.975
24	442791.683	4339011.679
25	442811.860	4339006.680
26	442827.299	4339008.999
27	442843.335	4339003.565
28	442846.142	4339055.887
29	442862.324	4339055.939
30	442983.005	4339049.694
31	442999.601	4339038.005

ΥΠΟΥΡΓΕΙΟ ΟΙΚΟΝΟΜΙΑΣ ΚΑΙ ΟΙΚΟΝΟΜΙΚΩΝ ΚΤΗΜΑΤΙΚΗ ΥΠΗΡΕΣΙΑ ΜΑΓΝΗΣΙΑΣ ΤΟΠΟΓΡΑΦΙΚΟ ΔΙΑΓΡΑΜΜΑ ΚΑΘΟΡΙΣΜΟΥ ΓΡΑΜΜΩΝ ΑΙΓΙΑΛΟΥ ΚΑΙ ΠΑΡΑΛΙΑΣ			
ΠΕΡΙΟΧΗ : ΛΥΡΗ		ΕΝΔΙΑΦΕΡΟΜΕΝΟΣ: ΔΗΜΟΣ ΣΗΠΙΑΔΟΣ	
ΔΗΜΟΣ : ΣΗΠΙΑΔΟΣ		ΝΟΜΟΣ : ΜΑΓΝΗΣΙΑΣ	
ΑΝΑΔΟΧΟΣ ΜΕΛΕΤΗΣ ΝΙΚΟΣ ΚΑΥΣΗΣ ΤΟΠΟΓΡΑΦΟΣ ΜΗΧΑΝΙΚΟΣ	ΥΠΟΓΡΑΦΗ ΝΙΚΟΣ ΚΑΥΣΗΣ ΤΟΠΟΓΡΑΦΟΣ ΜΗΧΑΝΙΚΟΣ	Ο ΣΥΝΤΑΞΑΣ ΝΙΚΟΣ ΚΑΥΣΗΣ ΤΟΠΟΓΡΑΦΟΣ ΜΗΧΑΝΙΚΟΣ	ΥΠΟΓΡΑΦΗ ΝΙΚΟΣ ΚΑΥΣΗΣ ΤΟΠΟΓΡΑΦΟΣ ΜΗΧΑΝΙΚΟΣ
ΥΠΟΜΟΝΗ ΕΞΙΤΗΡΙΟΥΣ ΟΡΙΩΝ ΑΙΓΙΑΛΟΥ ΚΑΙ ΠΑΡΑΛΙΑΣ Εξοικονομική γραμμή - οριογραμμή Αλυσιολού Κιτρινη γραμμή - οριογραμμή Παράλιας Το παρόν τοπογραφικό διάγραμμα συντάσσεται την 15-5-2007 βάσει της διενέργειας επιτόπου μετρήσεων στην περιοχή. Οι οριογραμμές ελασματοποιήθηκαν όπως σημειώθηκαν στο διάγραμμα από συντάκτη του Εργασίου Διεύθυνση (ΕΓΔΥ '07). Καταργείται ζώνη Παράλιας ελάτους 15 μ.			
Η ΕΞΙΤΗΡΙΟΥΣ Ο ΠΡΟΕΔΡΟΣ ΤΑ ΜΕΛΗ 1. ΔΙΟΙΚΗΤΗΣ 2. Ο ΜΗΧΑΝΙΚΟΣ ΤΗΣ Ε.Υ. 3. Ο Δ/ΡΤΗΣ ΝΕΚΡΩΝ Η.Α. ΜΑΓΝΗΣΙΑΣ 4. Ο Δ/ΡΤΗΣ ΝΕΚΡΩΝ ΣΕΒΑΣΤΙΑΣ		ΤΡΙΓΩΝΟΜΕΤΡΙΚΗ ΕΞΕΡΤΗΣΗ ΚΡΑΤΙΚΟ ΤΡΙΓΩΝΟΜΕΤΡΙΚΟ ΔΙΚΤΥΟ ΥΠΟΜΕΤΡΙΚΗ ΑΣΤΕΡΙΑ ΜΕΣΗ ΣΤΑΘΜΗ ΘΑΛΑΣΣΑΣ ΜΕΘΟΔΟΣ ΑΒΟΤΥΠΩΣΗΣ ΤΑΧΥΜΕΤΡΙΚΗ ΧΡΟΝΟΛΟΓΙΑ ΑΒΟΤΥΠΩΣΗΣ ΜΑΡΤΙΟΣ 2007 ΚΑΙΜΑΚΑ 1:500 ΙΣΟΔΙΑΣΤΑΣΗ 1.00 ΑΡΙΘΜΟΣ ΣΧΕΔΙΟΥ 76	

ΑΡΧΕΙΟ: ΑΙΓΙΑΛΟΣ.FPL

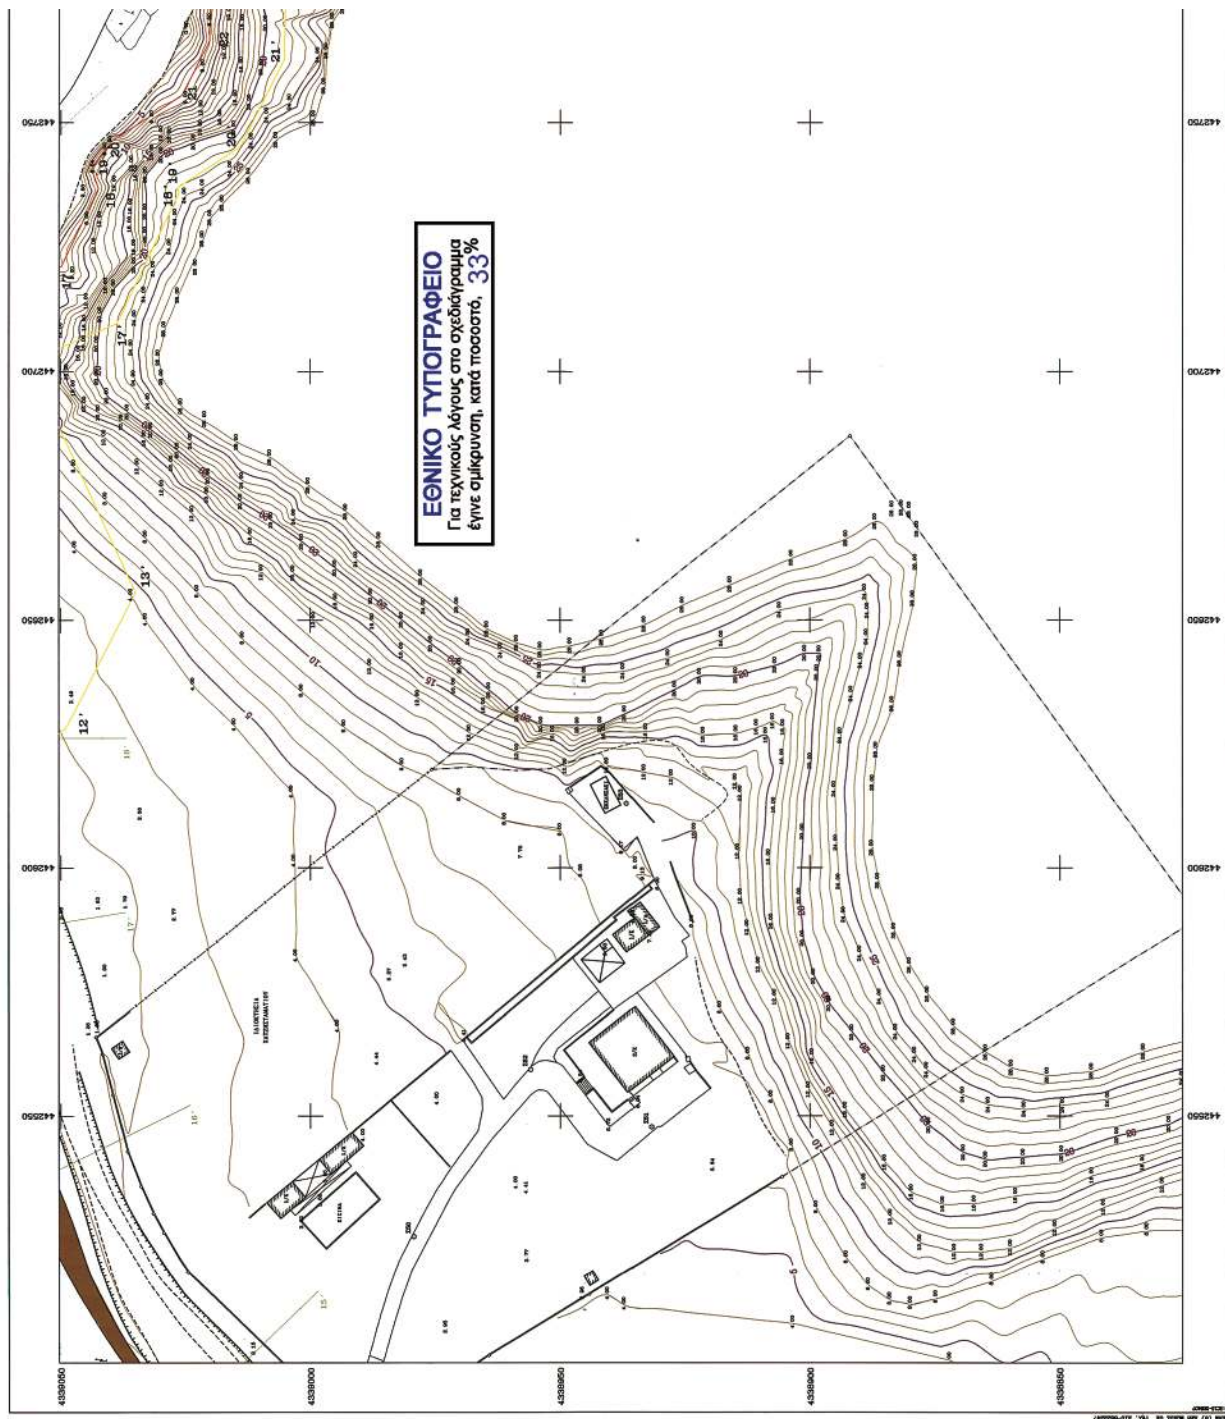

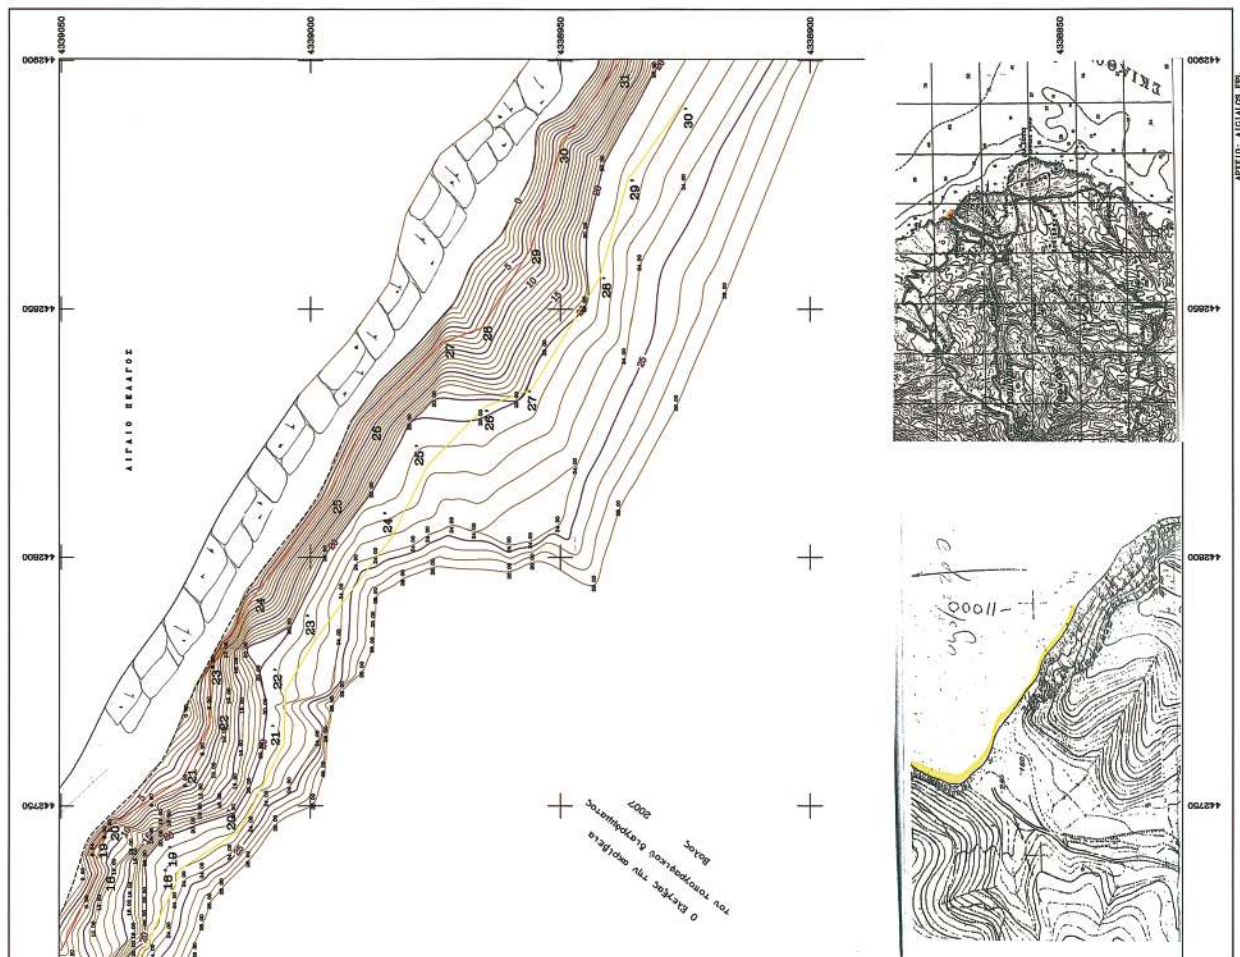[illegible][illegible]

ΔΙΟΡΘΩΣΕΙΣ ΣΦΑΛΜΑΤΩΝ

Στην υπ' αριθμ. 3654/31.8.2007 απόφαση της Γενικής Γραμματέας Περιφέρειας Πελ/σου, «περί κηρύξεως ανασωτέας έκτασης 1.868,00 τ.μ., στη θέση «Ευαγγελισμού ή Ψηλή Ράχη», περιοχής Δημοτικού Διαμερίσματος Ευαγγελισμού του Δήμου Μεθώνης Νομού Μεσσηνίας,

που δημοσιεύτηκε στο Φ.Ε.Κ. 444/τ. Δ' της 14.9.2007 επέρχεται η εξής διόρθωση:

στο αποφασίζουμε της απόφασης από το εσφαλμένο, «του Δήμου Πύλου»

τίθεται το σωστό, «του Δήμου Μεθώνης».

(Από την Διεύθυνση Δασών Μεσσηνίας)



* 0 4 0 0 5 6 8 0 7 1 1 0 7 0 0 8 *

ΑΠΟ ΤΟ ΕΘΝΙΚΟ ΤΥΠΟΓΡΑΦΕΙΟ

ΚΑΠΟΔΙΣΤΡΙΟΥ 34 * ΑΘΗΝΑ 104 32 * ΤΗΛ. 210 52 79 000 * FAX 210 52 21 004
ΗΛΕΚΤΡΟΝΙΚΗ ΔΙΕΥΘΥΝΣΗ: <http://www.et.gr> – e-mail: webmaster.et@et.gr