



ΕΦΗΜΕΡΙΣ ΤΗΣ ΚΥΒΕΡΝΗΣΕΩΣ

ΤΗΣ ΕΛΛΗΝΙΚΗΣ ΔΗΜΟΚΡΑΤΙΑΣ

ΤΕΥΧΟΣ ΤΕΤΑΡΤΟ

Αρ. Φύλλου 596

22 Νοεμβρίου 2007

ΠΕΡΙΕΧΟΜΕΝΑ

ΑΠΟΦΑΣΕΙΣ

- Κήρυξη ως αναδασωτέας έκτασης συνολικού εμβαδού 13,40 στρεμμάτων στη θέση «Πηγή» του οικισμού Γρατινής Δήμου Κομοτηνής Ν. Ροδόπης. .. 1
- Κήρυξη ως αναδασωτέας δημόσιας δασικής έκτασης εμβαδού δύο στρεμμάτων και εξακοσίων ενός χιλιοστών του στρέμματος (2,601 στρ.) στη θέση «Μαυρώνας» τοπικού διαμερίσματος Πιραμά Δήμου Αμανής Ν. Χίου. 2
- Κήρυξη ως αναδασωτέας εκτάσεως 817,00 τετραγωνικών μέτρων, στη θέση «Ντολνουντσέβλιβο» του Δημόσιου Εποικιστικού δάσους Καρυδιάς, Δημοτικού διαμερίσματος Καρυδιάς, Δήμου Έδεσσας του Νομού Πέλλας. 3
- Κήρυξη ως αναδασωτέας έκτασης 48.500 τ.μ., στην τοποθεσία «Χωνάρια» Περιφέρειας Δημ. Διαμ. Κριτσάς του Δήμου Αγίου Νικολάου, Νομού Λασιθίου. 4

ΑΠΟΦΑΣΕΙΣ

- Αριθμ. 6747 (1)
Κήρυξη ως αναδασωτέας έκτασης συνολικού εμβαδού 13,40 στρεμμάτων στη θέση «Πηγή» του οικισμού Γρατινής Δήμου Κομοτηνής Ν. Ροδόπης.

Ο ΓΕΝΙΚΟΣ ΓΡΑΜΜΑΤΕΑΣ
ΠΕΡΙΦΕΡΕΙΑΣ ΑΝΑΤΟΛΙΚΗΣ ΜΑΚΕΔΟΝΙΑΣ - ΘΡΑΚΗΣ

Έχοντας υπόψη:

1. Τις διατάξεις:

Α) Του άρθρου 117 παρ. 3 του Συντάγματος της Χώρας

Β) Των άρθρων 38 παρ 1 και 2 και 41 του ν. 998/1979 «Περί προστασίας των δασών και δασικών εν γένει εκτάσεων της Χώρας».

Γ) Τις διατάξεις του ν. 2240/1994 «Περί συμπλήρωσης των διατάξεων για τη Νομαρχιακή Αυτοδιοίκηση και

άλλες διατάξεις» του ν. 2399/96 (Φ.Ε.Κ. 90/Α/27.5.1996) και του ν. 2503/1997 (Φ.Ε.Κ. 107/Α/30.5.1997).

2. Την υπ' αριθμ. 3200/20.6.2001 (Φ.Ε.Κ. 865/Β/6.7.2001) απόφαση Γ.Γ. Περιφέρειας Αν. Μακ. - Θράκης «Περί ανάθεσης άσκησης αρμοδιοτήτων» καθώς και την υπ' αριθμ. 208/21.1.2002 (Φ.Ε.Κ. 128/Β/2002) αλλά και την υπ' αριθμ. 1631/23.6.2003 (Φ.Ε.Κ. 882/Β/2.7.2003) τροποποιητική της.

3. Τις διαταγές του Υπ. Γεωργίας α) 160417/1180/8.7.1980, β) 182447/3049/24.9.1980, γ) 10582/539/13.2.1976, δ) 215696/1451/9.5.1977, ε) 154659/24.5.1982, στ) 78001/4408/16.7.1991, ζ) 85144/1468/9.10.1992, η) 92428/4484/11.1993, θ) 131240/20.5.1991 και ι) 96186/3332/27.11.1992.

4. Την υπ' αριθμ. 4180/19.10.2007 πρόταση της Δ/σης Δασών Ροδόπης με την οποία προτείνεται η κήρυξη της έκτασης που αναφέρεται στο θέμα ως αναδασωτέας, αποφασίζουμε:

Κηρύσσουμε ως αναδασωτέα, με σκοπό την προστασία των εδαφών και δασικού περιβάλλοντος και την αποκατάσταση της βλάστησης με φυσική ή τεχνητή αναδάσωση για να αποκλεισθεί η χρήση της για κάθε άλλο σκοπό, τη δημόσια δασική έκταση συνολικού εμβαδού 13,40 στρεμμάτων η οποία καταστράφηκε από πυρκαγιά και βρίσκεται στην θέση «Πηγή» του οικισμού Γρατινής του Δήμου Κομοτηνής Ν. Ροδόπης, αποτελείται δε από τρία τμήματα Ε1, Ε2 και Ε3 και έχει όρια:

Βόρεια: Δάσος δρυός

Νότια: Δάσος δρυός και χορτολιβαδική έκταση

Ανατολικά: Δάσος δρυός

Δυτικά: Δάσος δρυός

όπως φαίνεται στο συνημμένο διάγραμμα που αποτελεί αναπόσπαστο μέρος της παρούσης.

Η απόφαση αυτή να δημοσιευθεί στην Εφημερίδα της Κυβερνήσεως.

Καβάλα, 30 Οκτωβρίου 2007


Με εντολή Γενικού Γραμματέα Περιφέρειας
Ο Διευθυντής Δασών Περιφέρειας
ΣΤΥΛΙΑΝΟΣ ΑΝΔΡΕΟΥ

Δ/ΝΣΗ ΔΑΣΩΝ Ν. ΡΟΔΩΝΤΟΠΟΓΡΑΦΙΚΟ ΔΙΑΓΡΑΜΜΑ

ΑΝΑΔΑΣΩΤΕΑΣ ΔΗΜΟΣΙΑΣ ΔΑΣΙΚΗΣ ΕΚΤΑΣΗΣ (13,40) ΣΤΡΕΜ


ΣΤΗ ΔΑΣΙΚΗ ΘΕΣΗ " Πηγή " ΠΕΡΙΟΧΗΣ Γρακινή

ΔΗΜΟΥ/ΚΟΙΝΟΤΗΤΑΣ Κομοτηνή ΝΟΜΟΥ ΡΟΔΩΝ.

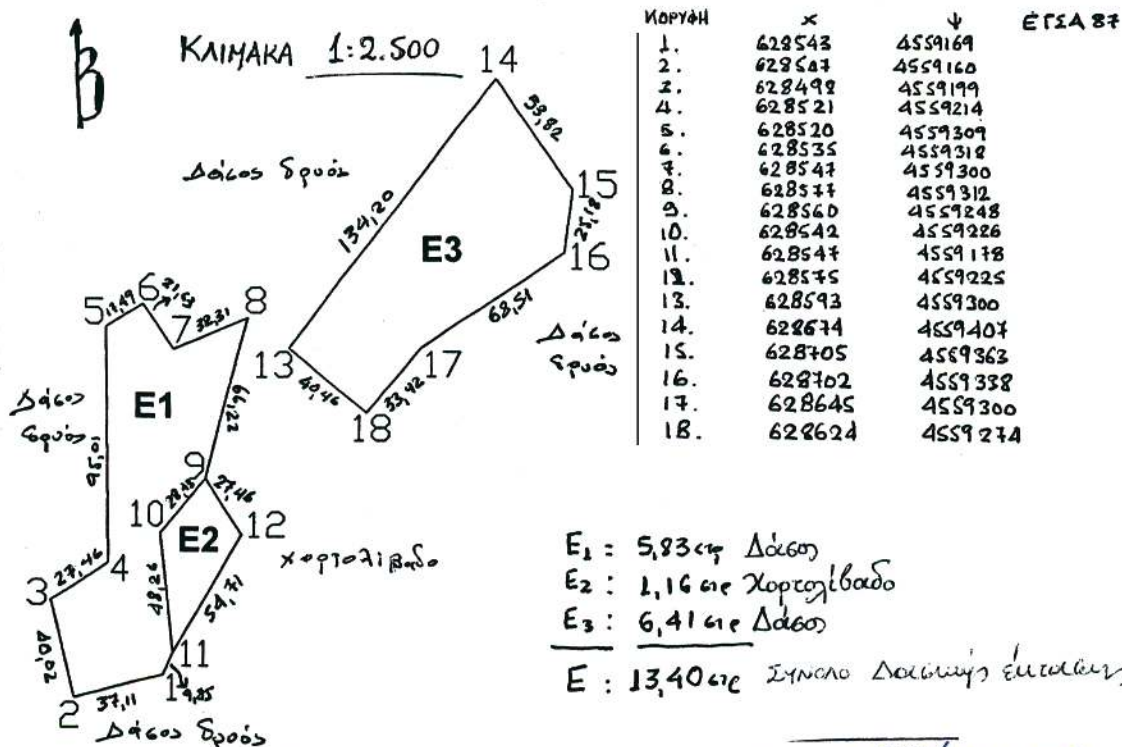

ΕΚΤΑΣΗ ΠΟΥ ΚΗΡΥΣΣΕΤΑΙ ΑΝΑΔΑΣΩΤΕΑ ΜΕ ΤΗΝ ΥΠΛΗΘ 6747/30.10.2007

ΑΠΟΦΑΣΗ κ. Δ/ΝΤΗ ΔΑΣΩΝ ΠΕΡΙΦΕΡΕΙΑΣ ΑΝ. ΗΛΕΚ.-ΘΡ. ΚΛΙΜΑΚΑ 1:50.000

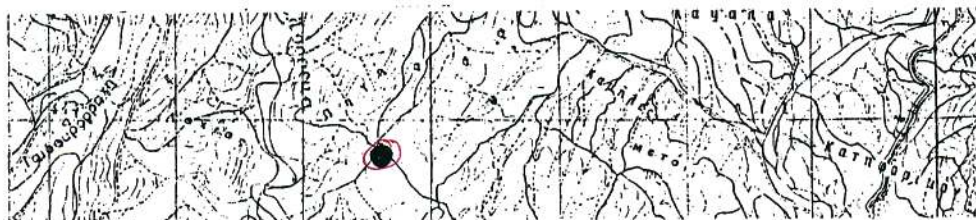**ΕΘΝΙΚΟ ΤΥΠΟΓΡΑΦΕΙΟ**

Για τεχνικούς λόγους στο σχεδιάγραμμα έγινε σμίκρυνση, κατά ποσοστό, 82%

οικισμός
⊗ Γρακινή

ΕΛΕΓΧΘΗΚΕ ΚΑΙ ΘΕΩΡΗΘΗΚΕ

ΕΓΚΡΙΝΕΤΑΙ

Κομοτηνή 19-10-2007

Κομοτηνή 19-10-2007

Καβάλα 30-10-2007

Η Συντάκτρια

Ο Δ/ντης Δασών Ροδότης

Ο Δ/ντης Δασών Περιφέρειας

ΝΤΑΟΥΣΙΑΝΗ ΑΝΑΣΤΑΣΙΑ
ΤΕΧΝΟΛΟΓΟΣ ΔΑΣΟΧΟΝΙΑΣΜΙΧ. ΕΥΓ. ΚΩΡΑΝΙΚΟΛΑ
ΔΑΣΟΛΟΓΟΣ ΜΕ ΒΑΘΜΟΣΤΑΜΑΝΟΣ ΑΝΔΡΕΑΣ
Δασολόγος με Βαθμιά Α'

Αριθμ. 41033/2392

(2)

Κήρυξη ως αναδασωτέας δημόσιας δασικής έκτασης εμβαδού δύο στρεμμάτων και εξακοσίων ενός χιλιοστών του στρέμματος (2,601 στρ.) στη θέση «Μαυρώνας» τοπικού διαμερίσματος Πираμά Δήμου Αμανής Ν. Χίου.

Ο ΓΕΝΙΚΟΣ ΓΡΑΜΜΑΤΕΑΣ
ΠΕΡΙΦΕΡΕΙΑΣ ΒΟΡΕΙΟΥ ΑΙΓΑΙΟΥ

Έχοντας υπόψη:

1. Τις σχετικές διατάξεις για διοικητική αποκέντρωση του ν. 3200/1955 όπως τροποποιήθηκε και ισχύει.

2. Τις διατάξεις της παρ. 3 του άρθρου 117 Του Συντάγματος της χώρας.

3. Τις διατάξεις του ν. 998/1979 «περί προστασίας των δασών και των δασικών εν γένει εκτάσεων της Χώρας» άρθρα 38 και 41 παρ. 1 και 3.

4. Τις διατάξεις του ν. 3208/2003 «Προστασία δασικών οικοσυστημάτων, κατάρτιση δασολογίου, ρύθμιση εμπραγμάτων δικαιωμάτων επί δασών και δασικών εν γένει εκτάσεων και άλλες διατάξεις»

5. Τις υπ' αριθμ. 160417/8.7.1980 και 182447/3049/24.9.1980 διαταγές του Υπ. Γεωργίας.

6. Την υπ' αριθμ. 41026/2391/5.11.2007 εισήγηση της Δ/νσης Δασών Χίου για κήρυξη καταστραφείσας από πυρκαγιά, δημόσιας δασικού χαρακτήρα έκτασης ως αναδασωτέας.

7. Τις διατάξεις των ν. 2218/1994 και ν. 2240/1994.

8. Τις Δ/ξεις του ν. 2503/1997 «Διοίκηση, οργάνωση, στελέχωση, περιφέρειας».

9. Την υπ' αριθμ. 264/3.4.2001 απόφαση Γεν. Γραμ. Περ. Βορείου Αιγαίου (Φ.Ε.Κ. 457/Β/24.4.2001) περί μεταβίβασης αρμοδιοτήτων, αποφασίζουμε:

Κηρύσσουμε ως αναδασωτέα, με σκοπό την αποκατάσταση της δασικής βλάστησης και τον αποκλεισμό διάθεσης της για άλλο προορισμό, την δημόσια δασική έκταση, εμβαδού δύο στρεμμάτων και εξακοσίων ενός χιλιοστών του στρέμματος (2,601 στρ.) στη θέση «Μαυρώνας» τοπικού διαμερίσματος Πираμά Δήμου Αμανής.

Η δασική βλάστηση που αποτελείτο από σπάρτα, διδάσπαρτους δρυς και ασπαλάθους καταστράφηκε από πυρκαγιά την 30.3.2007. Η έκταση αποτυπώνεται στο από Νοεμβρίου 2007 συνημμένο τοπογραφικό διάγραμμα κλίμακας 1:500 και στον χάρτη προσανατολισμού κλίμακας 1:5.000 του δασοπόνου Μασούρα Θωμά με στοιχεία (1-2-3-4-5-6-1). Η έκταση έχει όρια:

Ανατολικά: Δασικές εκτάσεις και γεωργικές καλλιέργειες.

Δυτικά: Γεωργικές καλλιέργειες.

Βόρεια: Δασικές εκτάσεις.


Νότια: Γεωργικές καλλιέργειες.

Η αποκατάσταση της δασικής βλάστησης θα γίνει με φυσική αναγέννηση.

Η απόφαση αυτή να δημοσιευθεί στην Εφημερίδα της Κυβερνήσεως.

Χίος, 5 Νοεμβρίου 2007

Με εντολή Γενικού Γραμματέα Περιφέρειας
Ο Διευθυντής Δασών
ΚΩΝ/ΝΟΣ ΜΠΕΛΛΑΣ

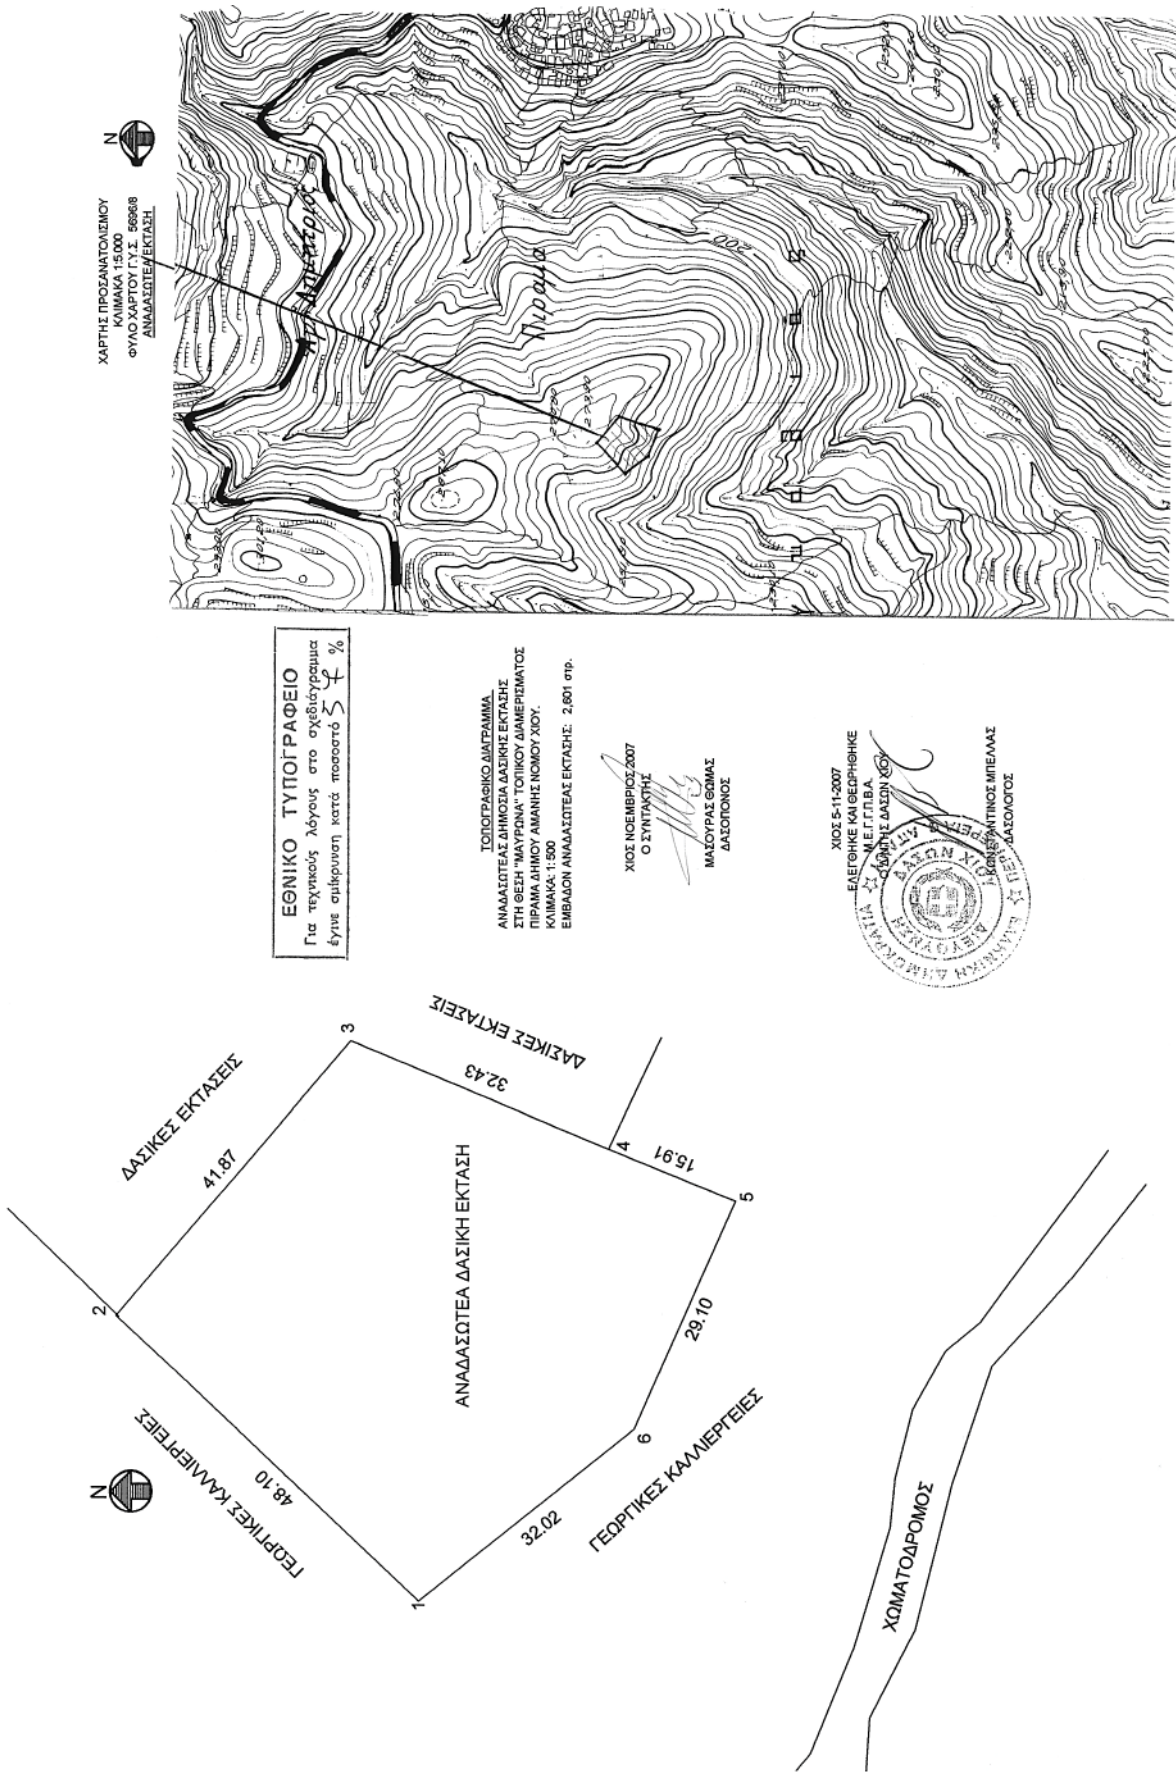

Αριθμ. 3707

(3)

Κήρυξη ως αναδασωτέας εκτάσεως 817,00 τετραγωνικών μέτρων, στη θέση «Ντολνουτσέβλιβο» του Δημοσίου Εποικιστικού δάσους Καρυδιάς, Δημοτικού διαμερίσματος Καρυδιάς, Δήμου Έδεσσας του Νομού Πέλλας.

Ο ΓΕΝΙΚΟΣ ΓΡΑΜΜΑΤΕΑΣ
ΠΕΡΙΦΕΡΕΙΑΣ ΚΕΝΤΡΙΚΗΣ ΜΑΚΕΔΟΝΙΑΣ

Έχοντας υπόψη:

- 1) Την παρ. 3 του άρθρου 117 του Συντάγματος της χώρας.
- 2) Τις περί διοικητικής αποκέντρωσης διατάξεις του ν. 3200/1955 όπως τροποποιήθηκε και ισχύει.
- 3) Τις δ/ξεις του ν. 998/1979 «Περί προστασίας δασών και δασικών εν γένει εκτάσεων» και ειδικότερα:
 - α) του αρθ. 41 παρ.1
 - β) του αρθ. 38 παρ. 1
 - γ) του αρθ. 70 όπως συμπληρώθηκε με το αρθρ. 12 παρ. 2 του ν. 2040/1992 και αντικαταστάθηκε με την παράγραφο 15 του άρθρου 1 του ν. 3208/2003.
- 4) Τις δ/γές του Υπ. Γεωργίας:
 - α) 160417/1180/1980, β) 182447/3049/1980 γ) 154659/24.5.1982
- 5) Τις διατάξεις του ν. 2218/1994 «Περί ίδρυσης Νομαρχιακής αυτ/σης κ.λπ.» και τα άρθρα 4 παρ. 7 και 6 παρ. 7 του ν. 2240/1994 «Συμπλήρωση διατάξεων για τη Νομ. αυτ/ση κ.λπ.».
- 6) Το ν. 2503/1997 «Διοίκηση, οργάνωση, στελέχωση της Περιφέρειας κ.λπ.».
- 7) Την υπ' αριθμ. 5631/26.7.2000 (ΟΡΘΗ ΕΠΑΝΑΛΗΨΗ) απόφαση του Γενικού Γραμματέα Περιφέρειας Κεντρι-

κής Μακεδονίας «Ορισμός εισηγητών και μεταβίβαση εξουσίας υπογραφής Μ.Ε.Γ.Γ.Π.Κ.Μ ... κ.λπ.».

8) Την υπ' αριθμ. 4887/31.10.2007 πρόταση του Δασαρχείου Έδεσσας περί κήρυξης αναδασωτέας της αναφερόμενης στο θέμα έκτασης, αποφασίζουμε:

Κηρύσσουμε ως αναδασωτέα Δημόσια Εποικιστική έκταση 817,00 τ.μ. (οχτακοσίων δέκα επτά τετραγωνικών μέτρων) δάσους, με σκοπό την αποκατάσταση της δασικής βλάστησης με φυσική και τεχνική αναδάσωση, η οποία αποτελεί τμήμα του 1683 κοινόχρηστου τεμαχίου και βρίσκεται στη θέση «Ντολνουτσέβλιβο», του Δημοτικού Διαμερίσματος Καρυδιάς, του Δήμου Έδεσσας που διαπιστώθηκε ότι εκχερσώθηκε κατά την 25^η.10.2007. Η έκταση αυτή προσδιορίζεται από τα στοιχεία 1,2,3,4,5,6,7,8,9,10,1. όπως φαίνεται στο συνημμένο διάγραμμα και η θέση της είναι σημειωμένη στο απόσπασμα φύλλου χάρτη ΓΥΣ «ΑΡ-ΝΙΣΣΑ» κλιμ. 1:50.000 τα οποία αποτελούν αναπόσπαστο μέρος της απόφασης αυτής και έχει όρια:

Ανατολικά: Με δάσος (δημόσια εποικιστική έκταση του τεμαχίου 1683).

Δυτικά: Με δάσος (δημόσια εποικιστική έκταση του τεμαχίου 1683).

Βόρεια: Με δάσος (δημόσια εποικιστική έκταση του τεμαχίου 1683).


Νότια: Με δάσος (δημόσια εποικιστική έκταση του τεμαχίου 1683).

Η απόφαση αυτή να δημοσιευθεί στην Εφημερίδα της Κυβερνήσεως.


Έδεσσα, 7 Νοεμβρίου 2007

Με εντολή Γενικού Γραμματέα Περιφέρειας
Ο Προϊστάμενος Διεύθυνσης Δασών κ.α.α.
ΑΝΝΑ ΒΛΑΧΑΚΗ

ΤΟΠΟΓΡΑΦΙΚΟ ΔΙΑΓΡΑΜΜΑ ΕΚΤΑΣΗΣ ΠΟΥ ΚΑΤΑΛΗΦΘΗΚΕ
ΠΑΡΑΝΟΜΑ ΑΠΟ ΤΟΝ ΜΠΑΡΑΜΠΑΝΗ ΧΡΗΣΤΟ ΤΟΥ ΚΩΝ/ΝΟΥ
ΕΝΤΟΣ ΤΟΥ ΤΕΜ. 1683 ΟΡ. ΔΙΑΝΟΜΗΣ 1982
ΤΟΥ ΑΓΡΟΚΤΗΜΑΤΟΣ ΚΑΡΥΔΙΑΣ
ΕΚΤΑΣΗ 1-10 817 ΤΜ

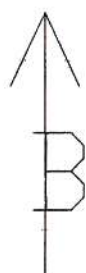

1	X= 327.291,55	Y= 4.520.417,53
2	X= 327.290,31	Y= 4.520.412,89
3	X= 327.290,96	Y= 4.520.409,91
4	X= 327.289,47	Y= 4.520.392,93
5	X= 327.301,90	Y= 4.520.376,31
6	X= 327.307,24	Y= 4.520.374,30
7	X= 327.317,22	Y= 4.520.388,62
8	X= 327.319,65	Y= 4.520.397,75
9	X= 327.312,40	Y= 4.520.403,09
10	X= 327.298,27	Y= 4.520.408,25

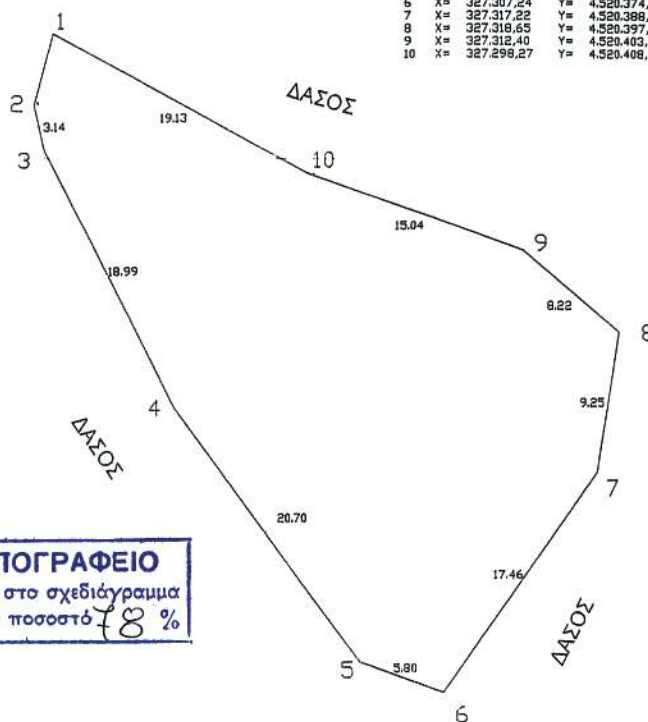

ΕΘΝΙΚΟ ΤΥΠΟΓΡΑΦΕΙΟ
Για τεχνικούς λόγους στο σχεδιάγραμμα
έγινε σμίκρυνση κατά ποσοστό 18 %

ΧΑΡΤΗΣ ΠΡΟΣΑΝΑΤΟΛΙΣΜΟΥ
Κλίμ.: 1: 50.000 Φύλλο ΑΡΝΙΣΣΑ



Εκχερσωθείσα έκταση



Έδεσσα 3.1.10.2007
Ο ΣΥΝΤΑΚΤΗΣ

ΣΩΤΗΡΗΣ ΝΤΙΝΟΠΟΥΛΟΣ
ΔΑΣΟΛΟΓΟΣ

Αριθμ. 5360

(4)

Κήρυξη ως αναδασωτέας έκτασης 48.500 τ.μ., στην τοποθεσία «Χωνάρια» Περιφέρειας Δημ. Διαμ. Κριτσάς του Δήμου Αγίου Νικολάου, Νομού Λασιθίου.

Ο ΓΕΝΙΚΟΣ ΓΡΑΜΜΑΤΕΑΣ ΠΕΡΙΦΕΡΕΙΑΣ ΚΡΗΤΗΣ

Έχοντας υπόψη:

1. Τις διατάξεις του άρθρου 117 παρ. 3 του Συντάγματος.

2. Τις διατάξεις του ν. 998/1979 «Περί προστασίας των δασών και των δασικών εν γένει εκτάσεων της χώρας» και συγκεκριμένα:

α. του άρθρου 41 παρ. 1

β. του άρθρου 38 παρ. 1.

3. Τις διατάξεις των ν. 2218/1994, 2240/1994, 2307/1995, 2503/1997.

4. Τις διαταγές του Υπ. Γεωργίας:

α. 160417/1180/8.7.1980, β. 182417/3049/24.9.1980.

5. Τις διατάξεις του άρθρου 12 παρ. 3 του ν. 2040/23.4.1992, όπως αντικαταστάθηκε με την παρ. 15 του άρθρου 1 του ν. 3208/2003.

6. Την υπ' αριθμ. 6730/12.8.2003 απόφαση Γεν. Γραμματέα Περιφέρειας Κρήτης «Ορισμός εισηγητών και μεταβίβαση εξουσίας υπογραφής, με εντολή Γενικού Γραμματέα, αποφάσεων εγγράφων και άλλων πράξεων στο Γενικό Δ/ντή, στους Προϊσταμένους Διευθύνσεων

και Προϊσταμένους Τμημάτων και Γραφείων των Υπηρεσιών της Περιφέρειας Κρήτης».

7. Την υπ' αριθμ. Δ.Υ/11.10.2006 έκθεση αυτοψίας και πρόταση του Δασολόγου της Δ/νσης Δασών Λασιθίου, Ποταμιανάκη Γεωργίου.

7. Την υπ' αριθμ. 4170/16.10.2006 εισήγηση της Δ/νσης Δασών Λασιθίου, περί κηρύξεως αναδασωτέας, της αναφερόμενης στο θέμα εκτάσεως, αποφασίζουμε:

Κηρύσσουμε ως αναδασωτέα, με σκοπό τη διατήρηση του χαρακτήρα της δασικής έκτασης και την αποκατάσταση της βλάστησης που καταστράφηκε από πυρκαγιά στις 19.8.2006, ώστε να αποκλεισθεί η διάθεση αυτής για άλλο προορισμό, τη δασική έκταση, εμβαδού σαράντα οκτώ (48) στρεμμάτων και πεντακοσίων (500) τετρ. μέτρων, που βρίσκεται στην τοποθεσία «Χωνάρια» περιφέρειας Δημ. Διαμ. Κριτσάς του Δήμου Αγίου Νικολάου του Νομού Λασιθίου και προσδιορίζεται από τα στοιχεία 1-2-3-4-5-6-7-8-9-10-11-12-13-14-15-16-1 όπως φαίνονται στο συνημμένο διάγραμμα, το οποίο αποτελεί αναπόσπαστο μέρος της αποφάσεως αυτής.

Η απόφαση αυτή να δημοσιευθεί στην Εφημερίδα της Κυβερνήσεως.



Ηράκλειο, 7 Νοεμβρίου 2007

Με εντολή Γενικού Γραμματέα Περιφέρειας
Ο Γενικός Διευθυντής Περιφέρειας
ΕΥΣΤΑΘΙΟΣ ΤΖΟΥΑΝΑΚΗΣ

Ανήκει στην αριθμ. 5360/7.11.07 απόφαση κ. Γενικού Γραμματέα Περιφέρειας Κρήτης

ΣΧΕΔΙΑΓΡΑΜΜΑ
ΔΑΣΙΚΗΣ ΕΚΤΑΣΗΣ ΠΟΥ ΚΑΗΚΕ ΚΑΙ ΚΗΡΥΣΣΕΤΑΙ ΑΝΑΔΑΣΩΤΕΑ ΣΤΗ ΘΕΣΗ: "ΧΩΝΑΡΙΑ",
ΠΕΡΙΦΕΡΕΙΑΣ Δ.Δ. ΚΡΙΤΣΑΣ ΔΗΜΟΥ ΑΓΙΟΥ ΝΙΚΟΛΑΟΥ ΝΟΜΟΥ ΛΑΣΙΘΙΟΥ

Απόσπασμα χάρτη Γ.Υ.Σ. κλίμακας 1:50.000
στο οποίο φαίνεται η θέση της έκτασης

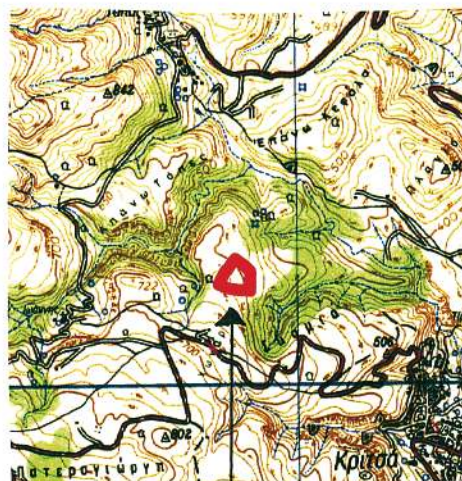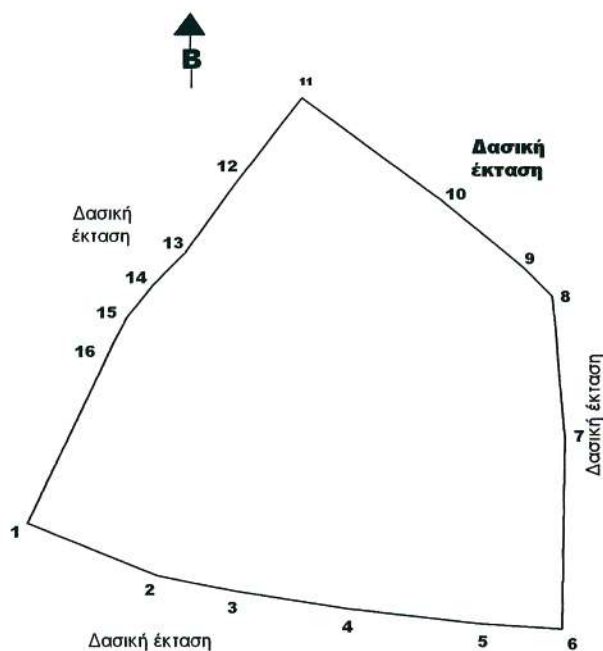

Ενδεικτική θέση
έκτασης

ΥΠΟΜΝΗΜΑ
Κλίμακα 1:3.000
(1,2,3,.....,15,16,1): έκταση εμβαδού 48.500 τ.μ.
που κηρύσσεται αναδασωτέα.

Άγιος Νικόλαος 09-10-2006
Ο Συντάκτης

ΕΘΝΙΚΟ ΤΥΠΟΓΡΑΦΕΙΟ
Για τεχνικούς λόγους στο σχεδιάγραμμα
έγινε σμίκρυνση κατά ποσοστό 78 %

Ποταμιανάκης Γεώργιος
Δασολόγος

ΘΕΩΡΕΙΤΑΙ

Ηράκλειο 5.11......2007
Μ.Ε.Γ.Γ.Π.Κ.
Ο ΓΕΝΙΚΟΣ Δ/ΝΤΗΣ ΠΕΡΙΦΕΡΕΙΑΣ ΚΡΗΤΗΣ

Άγιος Νικόλαος 24-10.....2007
Η ΠΡΟΪΣΤΑΜΕΝΗ ΤΗΣ Δ/ΝΣΗΣ ΔΑΣΩΝ
ΛΑΣΙΘΙΟΥ

ΤΖΟΥΑΝΑΚΗΣ ΕΥΣΤΑΘΙΟΣ

ΠΡΩΤΟΨΑΛΤΗ ΚΩΝΣΤΑΝΤΙΝΑ
ΔΑΣΟΛΟΓΟΣ



ΑΠΟ ΤΟ ΕΘΝΙΚΟ ΤΥΠΟΓΡΑΦΕΙΟ

ΚΑΠΟΔΙΣΤΡΙΟΥ 34 * ΑΘΗΝΑ 104 32 * ΤΗΛ. 210 52 79 000 * FAX 210 52 21 004
ΗΛΕΚΤΡΟΝΙΚΗ ΔΙΕΥΘΥΝΣΗ: <http://www.et.gr> — e-mail: webmaster.et@et.gr