



ΕΦΗΜΕΡΙΣ ΤΗΣ ΚΥΒΕΡΝΗΣΕΩΣ

ΤΗΣ ΕΛΛΗΝΙΚΗΣ ΔΗΜΟΚΡΑΤΙΑΣ

ΤΕΥΧΟΣ ΤΕΤΑΡΤΟ

Αρ. Φύλλου 598

22 Νοεμβρίου 2007

ΠΕΡΙΕΧΟΜΕΝΑ

ΑΠΟΦΑΣΕΙΣ

- Επικύρωση καθορισμού οριογραμμών υδατορέματος
στη θέση «ΣΤΡΟΦΗ» επί της Π.Ε.Ο. Κορίνθου-Άρ-
γους εντός της ιδιοκτησίας του Μπίτζιου Μιχαήλ
στο Δ.Δ. Σολωμού του Δήμου Κορίνθου του Νο-
μού Κορινθίας..... 1
- Επικύρωση καθορισμού οριογραμμών υδατορέματος
δυτικά της ιδιοκτησίας του Πετρακόπουλου Νι-
κόλαου στο Δ.Δ. Καριώτικων του Δήμου Ξυλοκά-
στρου του Νομού Κορινθίας..... 2

ΑΠΟΦΑΣΕΙΣ

- Αριθμ. 4524 (1)
Επικύρωση καθορισμού οριογραμμών υδατορέματος
στη θέση «ΣΤΡΟΦΗ» επί της Π.Ε.Ο. Κορίνθου-Άρ-
γους εντός της ιδιοκτησίας του Μπίτζιου Μιχαήλ
στο Δ.Δ. Σολωμού του Δήμου Κορίνθου του Νομού
Κορινθίας.

Ο ΓΕΝΙΚΟΣ ΓΡΑΜΜΑΤΕΑΣ ΠΕΡΙΦΕΡΕΙΑΣ ΠΕΛΟΠΟΝΝΗΣΟΥ

Έχοντας υπόψη:

1. Τις διατάξεις των άρθρων 5, 6 και 8 του ν. 3200/1955:
«Περί Διοικητικής Αποκέντρωσης».
2. Τις διατάξεις του ν. 2853/16.7.1922 «Περί υδραυλικών
εν γένει έργων και αστυνομεύσεως των Δημοσίων Υδά-
των», όπως αυτές τροποποιήθηκαν με τις αντίστοιχες
του ν.δ. 10/29.12.1923 και κωδικοποιήθηκαν από τις δια-
τάξεις του π.δ. 18/21.3.1924.
3. Τα οριζόμενα στο άρθρο 6 της υπ' αριθμ.
3046/304/3.2.1989 απόφασης του Αναπληρωτή Υπουρ-
γού Περιβάλλοντος Χωροταξίας και Δημοσίων Έργων:
«Κτιριοδομικός Κανονισμός» και ειδικότερα τις διατάξεις
του άρθρου 6 αυτού σχετικά με τη δόμηση κοντά σε
ρέματα, όπως ισχύει σήμερα.
4. Τις διατάξεις του άρθρου 5 του ν. 3010/25.4.2002 (Α'
91): «Εναρμόνιση του ν. 1650/1986 με τις οδηγίες 97/11 ΕΕ
και 96/61 ΕΕ» και ειδικότερα τις διατάξεις του άρθρου 5
αυτού: «Διαδικασία Οριοθέτησης και ρυθμίσεις θεμάτων
για τα υδατορέματα».

5. Τις διατάξεις του άρθρου 6 του ν. 880/1979 (ΦΕΚ
58Α): «Περί καθορισμού ανωτάτων ορίων συντελεστού
δόμησης κλπ» όπως συμπληρώθηκε από τις διατάξεις
της πργρ. 1γ του άρθρου 6 του ν. 2052/1992.

6. Τις διατάξεις του ν. 2503/1997 (ΦΕΚ 107Α/30.5.1997):
«Διοίκηση, Οργάνωση, Στελέχωση της Περιφέρειας,
Ρυθμίσεις θεμάτων για την Τοπική Αυτοδιοίκηση και
άλλες διατάξεις».

7. Τις οικίες διατάξεις του ν. 2508/1997 (ΦΕΚ
124Α/13.6.1997): «Βιώσιμη Οικιστική Ανάπτυξη των πόλεων
και οικισμών της χώρας και άλλες διατάξεις».

8. Τις οικίες διατάξεις του ν. 2690/1999 (ΦΕΚ 45Α/1999):
«Κύρωση Κώδικα Διοικητικής Διαδικασίας και άλλες δι-
ατάξεις».

9. Τα οριζόμενα στην υπ' αριθμ. 19664/20.12.2001 από-
φαση του Γενικού Γραμματέα Περιφέρειας Πελοπον-
νήσου.

10. Τα οριζόμενα στην υπ' αριθμ. 1592/14.2.2002 από-
φαση του Γενικού Γραμματέα Περιφέρειας Πελοπον-
νήσου.

11. Το από 30.5.2007 τοπογραφικό και υψομετρικό διά-
γραμμα (αρ. σχεδίου Α1, κλίμακα 1:500) καθορισμού των
οριογραμμών του υδατορέματος στη θέση «ΣΤΡΟΦΗ»
επί της Π.Ε.Ο. Κορίνθου-Άργους εντός της ιδιοκτησί-
ας του Μπίτζιου Μιχαήλ στο Δ.Δ. Σολωμού του Δήμου
Κορίνθου του Νομού Κορινθίας, όπως συντάχθηκε από
τον Σιαγκάρα Παντελή πτυχιούχο Πολιτικό Μηχανικό ΤΕ,
ελέγχθηκε και θεωρήθηκε στις 17.10.2007 από τη Δ/νση
Τεχνικών Υπηρεσιών της Νομαρχιακής Αυτοδιοίκησης
Κορινθίας.

12. Την υπ' αριθμ. 6184/22.10.2007 απόφαση της Δ/νσης
Τεχνικών Υπηρεσιών της Νομαρχιακής Αυτοδιοίκησης
Κορινθίας με την οποία καθορίζονται οι οριογραμμές
του υδατορέματος στη θέση «ΣΤΡΟΦΗ» επί της Π.Ε.Ο.
Κορίνθου-Άργους εντός της ιδιοκτησίας του Μπίτζιου
Μιχαήλ στο Δ.Δ. Σολωμού του Δήμου Κορίνθου του
Νομού Κορινθίας, σύμφωνα με το αμέσως πιο πάνω
αναφερόμενο τοπογραφικό και υψομετρικό διάγραμμα,
αποφασίζουμε:

Την επικύρωση των οριογραμμών του υδατορέματος
στη θέση «ΣΤΡΟΦΗ» επί της Π.Ε.Ο. Κορίνθου-Άργους
εντός της ιδιοκτησίας του Μπίτζιου Μιχαήλ στο Δ.Δ.
Σολωμού του Δήμου Κορίνθου του Νομού Κορινθίας,

οριζομένων με τα σημεία 1 έως 14 (δεξιά) και 815 έως 27 (αριστερά) εκατέρωθεν της ροής αυτού σύμφωνα με το από 30.5.2007 τοπογραφικό και υψομετρικό διάγραμμα (αρ. σχεδίου Α1, κλίμακα 1:500) το οποίο συντάχθηκε από τον Σιαγκάρα Παντελή πτυχιούχο Πολιτικό Μηχανικό ΤΕ, ελέγχθηκε και θεωρήθηκε στις 17.10.2007 από τη Δ/νση Τεχνικών Υπηρεσιών της Νομαρχιακής Αυτοδιοίκησης Κορινθίας και αποτελεί αναπόσπαστο μέρος της παρούσας.

Η απόφαση αυτή μαζί με τα συνημμένα Τοπογραφικά και Υψομετρικά διαγράμματα καθορισμού των οριογραμμών να δημοσιευθούν στην Εφημερίδα της Κυβερνήσεως.

Τρίπολη, 1 Νοεμβρίου 2007



Ο Γενικός Γραμματέας Περιφέρειας
ΝΙΚΟΣ Κ. ΑΓΓΕΛΟΠΟΥΛΟΣ

Α/Α	ΟΝΟΜΑΣΙΑ	X	Y	H
1	ΜΠΙΝΙΑΡΗ	403633.718	4192867.778	195.301
2	S1	402043.000	4191826.786	119.506
3	S2	402119.042	4191870.871	122.031
4	S3	402106.082	4191847.982	121.782

ΕΘΝΙΚΟ ΤΥΠΟΓΡΑΦΕΙΟ
Για τεχνικούς λόγους στο σχεδιάγραμμα
έγινε σμίκρυνση κατά ποσοστό **40%**

ΣΥΝΤΕΤΑΓΜΕΝΕΣ ΚΟΡΥΦΩΝ ΟΡΙΟΘΕΤΗΣΗΣ			
Κορυφή	X	Y	
1	402125.523	4191897.886	
2	402123.729	4191898.980	
3	402119.625	4191899.733	
4	402116.720	4191899.923	
5	402109.430	4191900.587	
6	402107.379	4191900.732	
7	402092.085	4191900.359	
8	402079.187	4191901.015	
9	402078.145	4191900.806	
10	402072.504	4191901.110	
11	402066.492	4191901.340	
12	402057.051	4191899.493	
13	402043.586	4191895.112	
14	402040.406	4191894.410	
15	402040.766	4191892.972	
16	402043.988	4191893.664	
17	402057.339	4191898.021	
18	402066.609	4191899.834	
19	402072.409	4191899.613	
20	402079.054	4191899.019	
21	402092.059	4191898.358	
22	402107.333	4191898.730	
23	402106.269	4191898.593	
24	402116.564	4191897.929	
25	402119.379	4191897.745	
26	402123.004	4191897.080	
27	402124.477	4191896.181	

ΑΠΟΣΠΑΣΜΑ ΑΕΡΟΦΩΤΟΓΡΑΦΙΑΣ ΚΛ: 1:5000

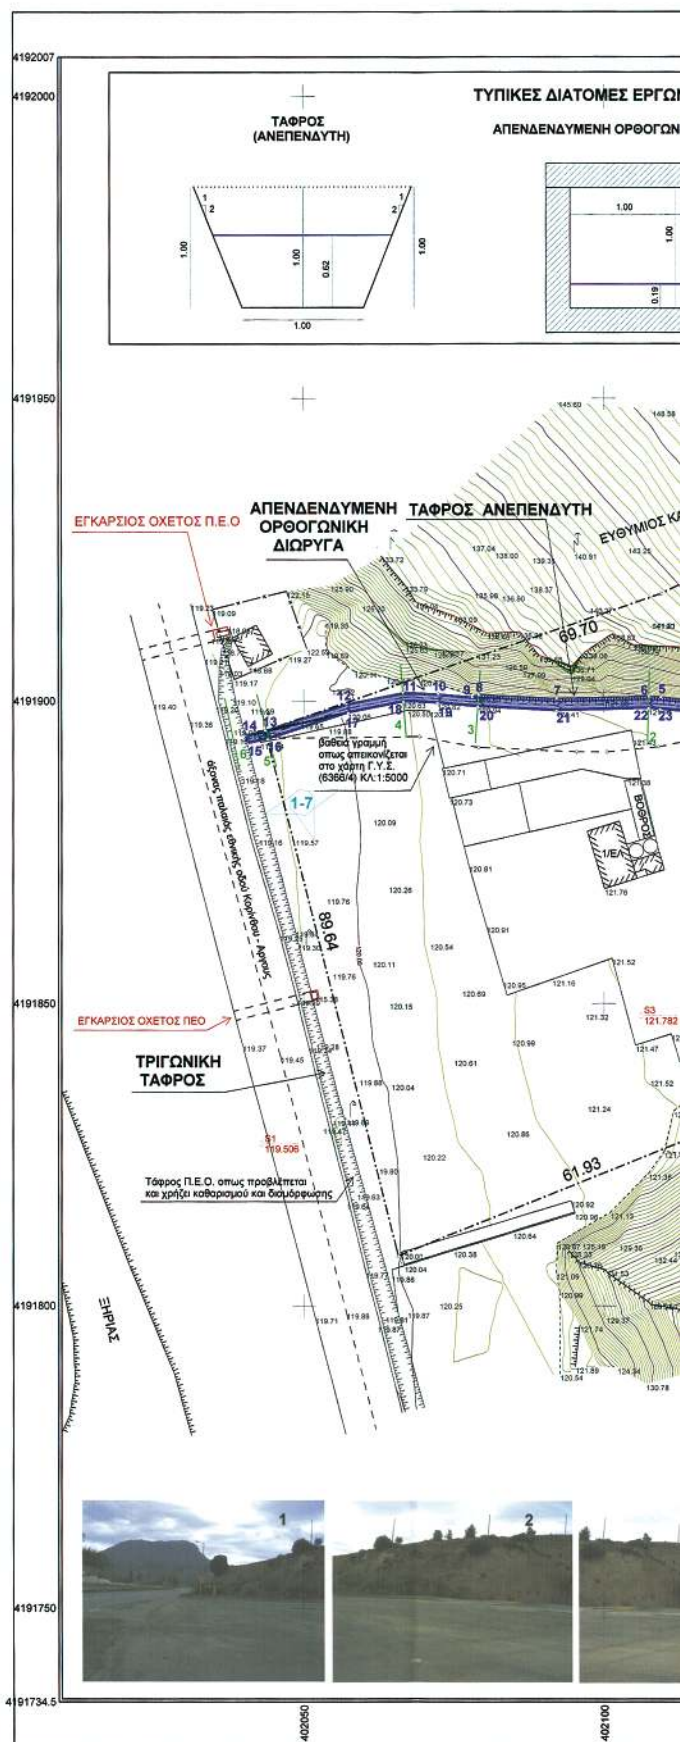
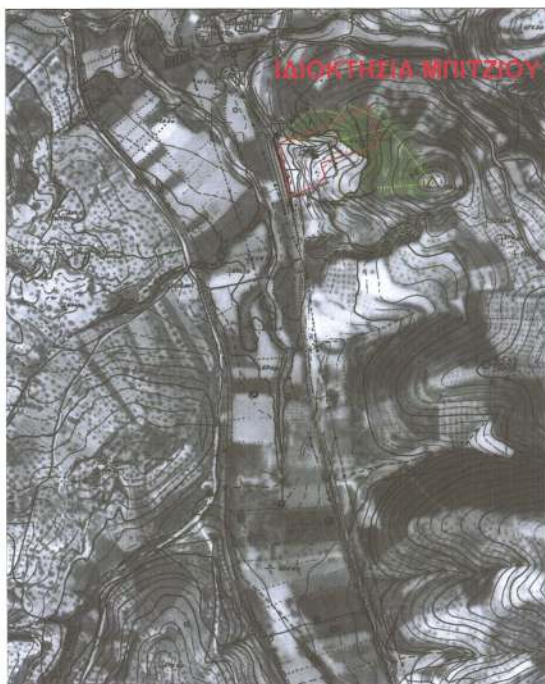


ΩΝ ΚΑ: 1:25

ΤΡΙΩΝΙΚΗ ΔΙΩΡΥΓΑ

καύση με προέκταση
πλάτης ομορδογώνιος
(αφ' όσον είναι επιθυμητό)

ΤΡΙΩΝΙΚΗ ΤΑΦΡΟΣ

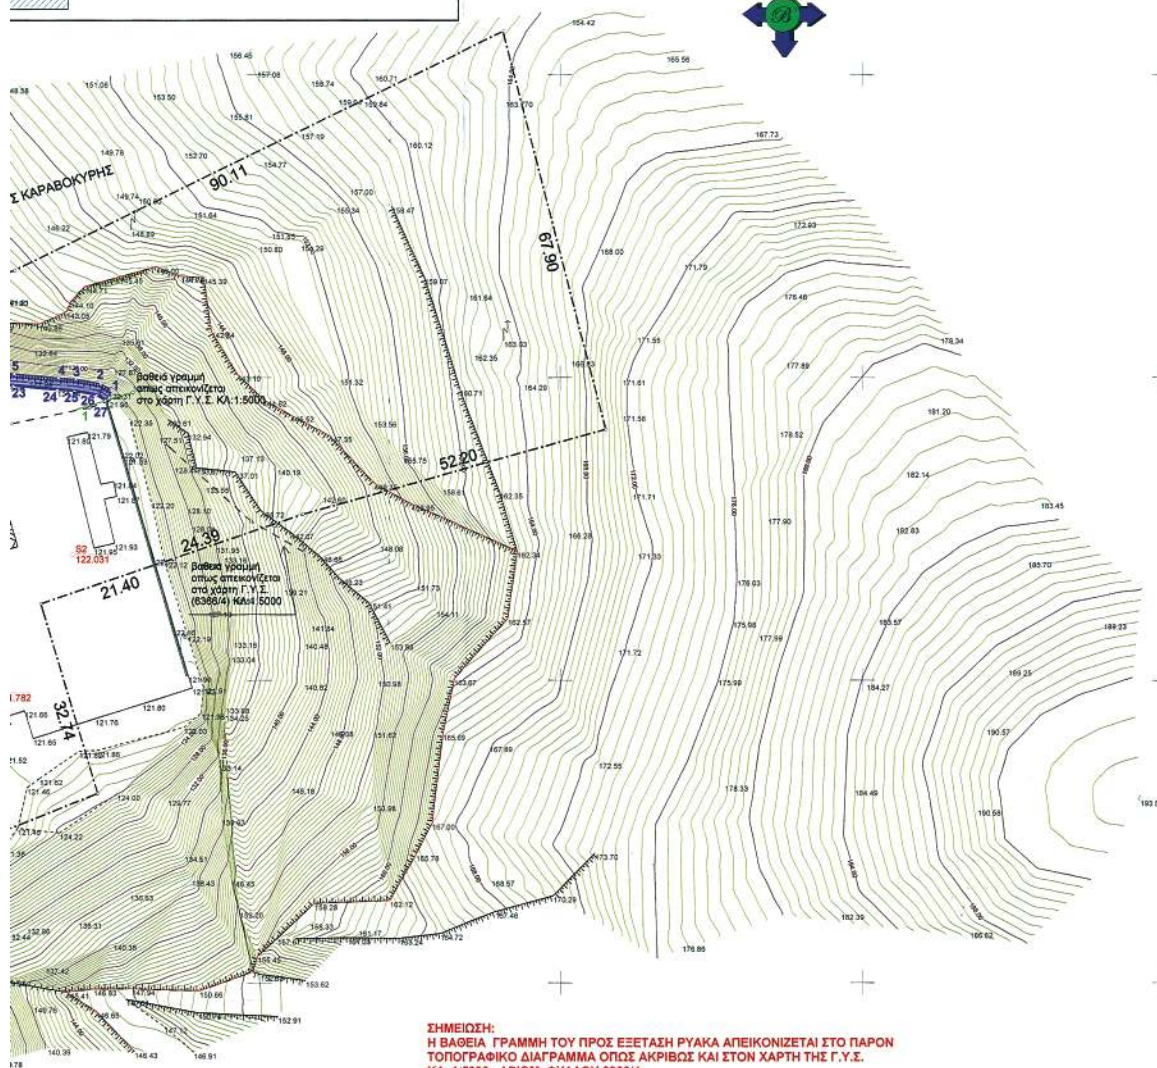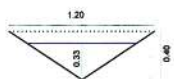

402150

402200

402250


402300

402304.5

ΑΠΟΣΠΑΣΜΑ ΧΑΡΤΗ Γ.Υ.Σ. ΚΛ: 1:50000 (ΚΟΡΙΝΘΟΣ)



ΑΠΟΣΠΑΣΜΑ ΧΑΡΤΗ Γ.Υ.Σ. ΚΛ: 1:5000 ΑΡΙΘΜ. ΦΥΛΛΟΥ ΧΑΡΤΟΥ 6366_4

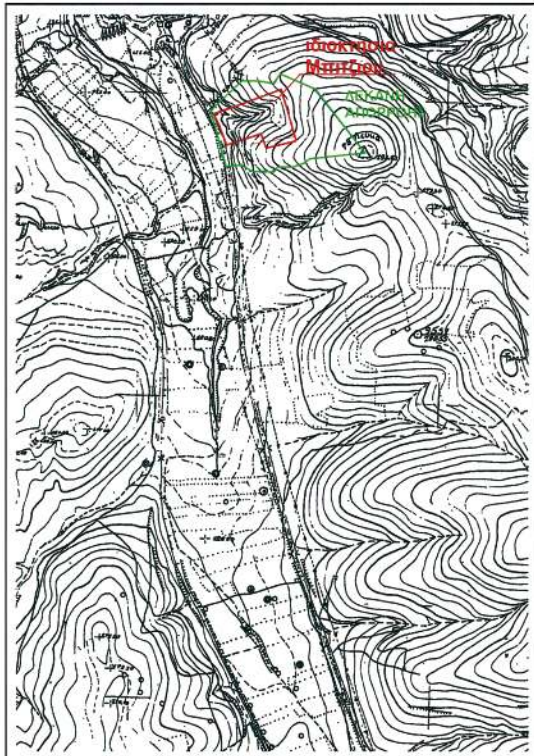

ΥΠΟΝΗΜΑ

	συνοριοπερίφραξη		διασπορά χαράου
	μονόδρομος ή τοίχιο		γραμμή ροής ρυακού
	κύρια ισόμυτες γραμμή		γραμμή οριοθέτησης
	25.00		υπερμένο φρεάτιο
	24.50		κτίριο
	θέση - φορά και αριθμηση φυτογραμμίας		υψόμετρο εδάφους
	πρανές φρεάτιο		ισόγειο ελενί
	πρανές πόδι		πολυκατοικία
	ανάχωμα		αυτεπένδυση τραπέζοις τάρφος
1/Π	ισόγειο πλακοσκεπές	1/ΕΛ	ισόγειο ελενί
2/Π	δυόροφο πλακοσκεπές	Π	πολυκατοικία
			αυτεπένδυση ορθογωνική διάωρυγα

	Β. Γ. Βορράς Γεωγραφικός
	Β. Μ. Βορράς Μαγνητικός
	Β. Τ. Βορράς Τετραγωνισμού
	Σύγκληση Μεσημβρινών (g)
	Μαγνητική Απόκλιση (A) :
	Αυξανόμενη κατά ανά έτος

ΠΑΡΑΤΗΡΗΣΕΙΣ

Ελληνικό Γεωδαιτικό Σύστημα Αναφοράς 1987 (Ε.Γ.Σ.Α. '87)
 Ελλειψοειδές αναφοράς: GRS 80 (a= 6 378 137 m, 1/f= 298.25722210)
 Προβολή: Εγκάρσια Μερκατορική
 Κεντρικός Μεσημβρινός: λ = 24 00' 00" με K = 0.999671
 Συντελεστής κλίμακας περιοχής K₀=0.999718
 Τετμημένη Κεντρικού Μεσημβρινού: +500 000.00 m
 Γεωγραφικό Πλάτος Αναφοράς: 00 00' 00"
 ΓΙΑ ΤΗΝ ΑΠΟΤΥΠΩΣΗ ΧΡΗΣΙΜΟΠΟΙΗΘΗΚΕ ΓΕΩΔΑΙΤΙΚΟΣ ΣΤΑΘΜΟΣ ΝΙΚΟΝ NPL632
 ΚΑΙ GPS ΜΙΑΣ ΣΥΧΝΟΤΗΤΑΣ L1 Promark 3 ΤΗΣ THALES Navigation.

Ο ΜΕΛΕΤΗΤΗΣ	ΑΠΟΦ. Δ.Σ. ΕΓΚΡΙΣΗ ΜΕΛΕΤΗΣ	
	ΕΛΕΓΧΟΣ ΜΕΛΕΤΗΣ	ΘΕΩΡΗΣΗ ΜΕΛΕΤΗΣ
ΚΙΛΤΟ 30-5-2007	Ο ΕΠΙΒΛΕΠΩΝ	Ο ΔΝΤΗΣ Δ.Τ.Υ.Κ.
	ΚΟΡΙΝΘΟΣ: 17/11/2007	ΚΟΡΙΝΘΟΣ: 17/11/2007

Το παρόν συνοδεύει την αριθ. 1534/2007... απόφαση Γεν. Γραμ. Περιφέρειας Πελοποννήσου

ΚΥΡΙΟΣ ΕΡΓΟΥ	ΜΠΙΤΣΙΟΣ ΜΙΧΑΗΛ	
ΕΡΓΟ	ΟΡΙΟΘΕΤΗΣΗ ΥΔΑΤΟΡΕΜΑΤΟΣ ΦΥΛΑΚΙ ΕΝΤΟΣ ΤΗΣ ΙΔΙΟΚΤΗΣΙΑΣ ΜΠΙΤΣΙΟΥ ΜΙΧΑΗΛ ΣΤΗΝ ΣΤΗΝ ΘΕΣΗ ΤΡΟΦΗ Η ΧΑΛΙΚΙ ΣΤΟ Δ. Δ/ΜΑ ΣΟΛΩΜΟΥ ΤΟΥ ΔΗΜΟΥ ΚΟΡΙΝΘΙΩΝ Ν. ΚΟΡΙΝΘΙΑΣ	
ΤΙΤΛΟΣ ΣΧΕΔΙΟΥ	ΟΡΙΖΟΝΤΙΟΓΡΑΦΙΑ ΟΡΙΟΘΕΤΗΣΗΣ - ΔΙΕΥΘΕΤΗΣΗΣ Διάγραμμα οριοθέτησης Έργα διευθέτησης Τυπικές Διατομές - Λεπτομέρειες	
ΚΛΙΜΑΚΑ	1 : 500	ΗΜΕΡΟΜΗΝΙΑ 30-5-2007
ΑΡΙΘΜΟΣ ΣΧΕΔΙΟΥ	A1	

Ο ΜΗΧΑΝΙΚΟΣ

ΣΙΑΦΚΑΡΑΣ Ι. ΠΑΝΤΕΛΗΣ
 ΠΤΥΧΙΟΥΧΟΣ ΠΟΛΙΤΙΚΟΣ ΜΗΧΑΝΙΚΟΣ Τ.Ε.
 Α.Μ. Ε.Ε.Τ.Ε.Μ. 31119
 ΠΕΡΙΛΗΨΗ 1Α - ΚΙΛΤΟ
 ΤΗΛ. 27420 - 20770
 ΑΦΜ 065203662 ΔΟΥ ΚΙΛΤΟΥ

Αριθμ. 4525

(2)

Επικύρωση καθορισμού οριογραμμών υδατορέματος δυτικά της ιδιοκτησίας του Πετρακόπουλου Νικόλαου στο Δ.Δ. Καριώτικων του Δήμου Ξυλοκάστρου του Νομού Κορινθίας

Ο ΓΕΝΙΚΟΣ ΓΡΑΜΜΑΤΕΑΣ ΠΕΡΙΦΕΡΕΙΑΣ
ΠΕΛΟΠΟΝΝΗΣΟΥ

Έχοντας υπόψη:

1. Τις διατάξεις των άρθρων 5, 6 και 8 του ν. 3200/1955: «Περί Διοικητικής Αποκέντρωσης».

2. Τις διατάξεις του ν. 2853/16.7.1922 «Περί υδραυλικών εν γένει έργων και αστυνομεύσεως των Δημοσίων Υδάτων», όπως αυτές τροποποιήθηκαν με τις αντίστοιχες του ν.δ. 10/29.12.1923 και κωδικοποιήθηκαν από τις διατάξεις του π.δ. 18/21.3.1924.

3. Τα οριζόμενα στο άρθρο 6 της υπ' αριθμ. 3046/304/3.2.1989 απόφασης του Αναπληρωτή Υπουργού Περιβάλλοντος Χωροταξίας και Δημοσίων Έργων: «Κτιριοδομικός Κανονισμός» και ειδικότερα τις διατάξεις του άρθρου 6 αυτού σχετικά με τη δόμηση κοντά σε ρέματα, όπως ισχύει σήμερα.

4. Τις διατάξεις του άρθρου 5 του ν. 3010/25.4.2002 (Α' 91): «Εναρμόνιση του ν. 1650/1986 με τις οδηγίες 97/11 ΕΕ και 96/61 ΕΕ» και ειδικότερα τις διατάξεις του άρθρου 5 αυτού: «Διαδικασία Οριοθέτησης και ρυθμίσεις θεμάτων για τα υδατορέματα».

5. Τις διατάξεις του άρθρου 6 του ν. 880/1979 (ΦΕΚ 58^Α): «Περί καθορισμού ανωτάτων ορίων συντελεστού δόμησης κλπ» όπως συμπληρώθηκε από τις διατάξεις της πργρ. 1γ του άρθρου 6 του ν. 2052/1992.

6. Τις διατάξεις του ν. 2503/1997 (ΦΕΚ 107^Α/30.5.1997): «Διοίκηση, Οργάνωση, Στελέχωση της Περιφέρειας, Ρυθμίσεις θεμάτων για την Τοπική Αυτοδιοίκηση και άλλες διατάξεις».

7. Τις οικίες διατάξεις του ν. 2508/1997 (ΦΕΚ 124^Α/13.6.1997): «Βιώσιμη Οικιστική Ανάπτυξη των πόλεων και οικισμών της χώρας και άλλες διατάξεις».

8. Τις οικίες διατάξεις του ν. 2690/1999 (ΦΕΚ 45^Α/1999): «Κύρωση Κώδικα Διοικητικής Διαδικασίας και άλλες διατάξεις».

9. Τα οριζόμενα στην υπ' αριθμ. 19664/20.12.2001 απόφαση του Γενικού Γραμματέα Περιφέρειας Πελοποννήσου.

10. Τα οριζόμενα στην υπ' αριθμ. 1592/14.2.2002 απόφαση του Γενικού Γραμματέα Περιφέρειας Πελοποννήσου.

11. Το από 21.2.2007 τοπογραφικό και υψομετρικό διάγραμμα (αρ. σχεδίου Α1, κλίμακα 1:250) καθορισμού των οριογραμμών του υδατορέματος δυτικά της ιδιοκτησίας του Πετρακόπουλου Νικόλαου στο Δ.Δ. Καριώτικων του Δήμου Ξυλοκάστρου του Νομού Κορινθίας, όπως συντάχθηκε από τον Σιαπκάρα Παντελή πτυχιούχο Πολιτικό Μηχανικό ΤΕ, ελέγχθηκε και θεωρήθηκε στις 9.10.2007 από τη Δ/ση Τεχνικών Υπηρεσιών της Νομαρχιακής Αυτοδιοίκησης Κορινθίας.


12. Την υπ' αριθμ. 6085/17.10.2007 απόφαση της Δ/σης Τεχνικών Υπηρεσιών της Νομαρχιακής Αυτοδιοίκησης Κορινθίας με την οποία καθορίζονται οι οριογραμμές του υδατορέματος δυτικά της ιδιοκτησίας του Πετρακόπουλου Νικόλαου στο Δ.Δ. Καριώτικων του Δήμου Ξυλοκάστρου του Νομού Κορινθίας, σύμφωνα με το αμέσως πιο πάνω αναφερόμενο τοπογραφικό και υψομετρικό διάγραμμα, αποφασίζουμε:

Την επικύρωση των οριογραμμών του υδατορέματος δυτικά της ιδιοκτησίας του Πετρακόπουλου Νικόλαου στο Δ.Δ. Καριώτικων του Δήμου Ξυλοκάστρου του Νομού Κορινθίας, οριζομένων με τα σημεία 1 έως 7 (αριστερά) και 8 έως 15 (δεξιά) εκατέρωθεν της ροής αυτού σύμφωνα με το από 21.2.2007 τοπογραφικό και υψομετρικό διάγραμμα (αρ. σχεδίου Α1, κλίμακα 1:250) το οποίο συντάχθηκε από τον Σιαπκάρα Παντελή πτυχιούχο Πολιτικό Μηχανικό ΤΕ, ελέγχθηκε και θεωρήθηκε στις 9.10.2007 από τη Δ/ση Τεχνικών Υπηρεσιών της Νομαρχιακής Αυτοδιοίκησης Κορινθίας και αποτελεί αναπόσπαστο μέρος της παρούσας.

Η απόφαση αυτή μαζί με τα συνημμένα Τοπογραφικά και Υψομετρικά διαγράμματα καθορισμού των οριογραμμών να δημοσιευθούν στην Εφημερίδα της Κυβερνήσεως.

Τρίπολη, 1 Νοεμβρίου 2007

Ο Γενικός Γραμματέας Περιφέρειας
ΝΙΚΟΣ Κ. ΑΓΓΕΛΟΠΟΥΛΟΣ

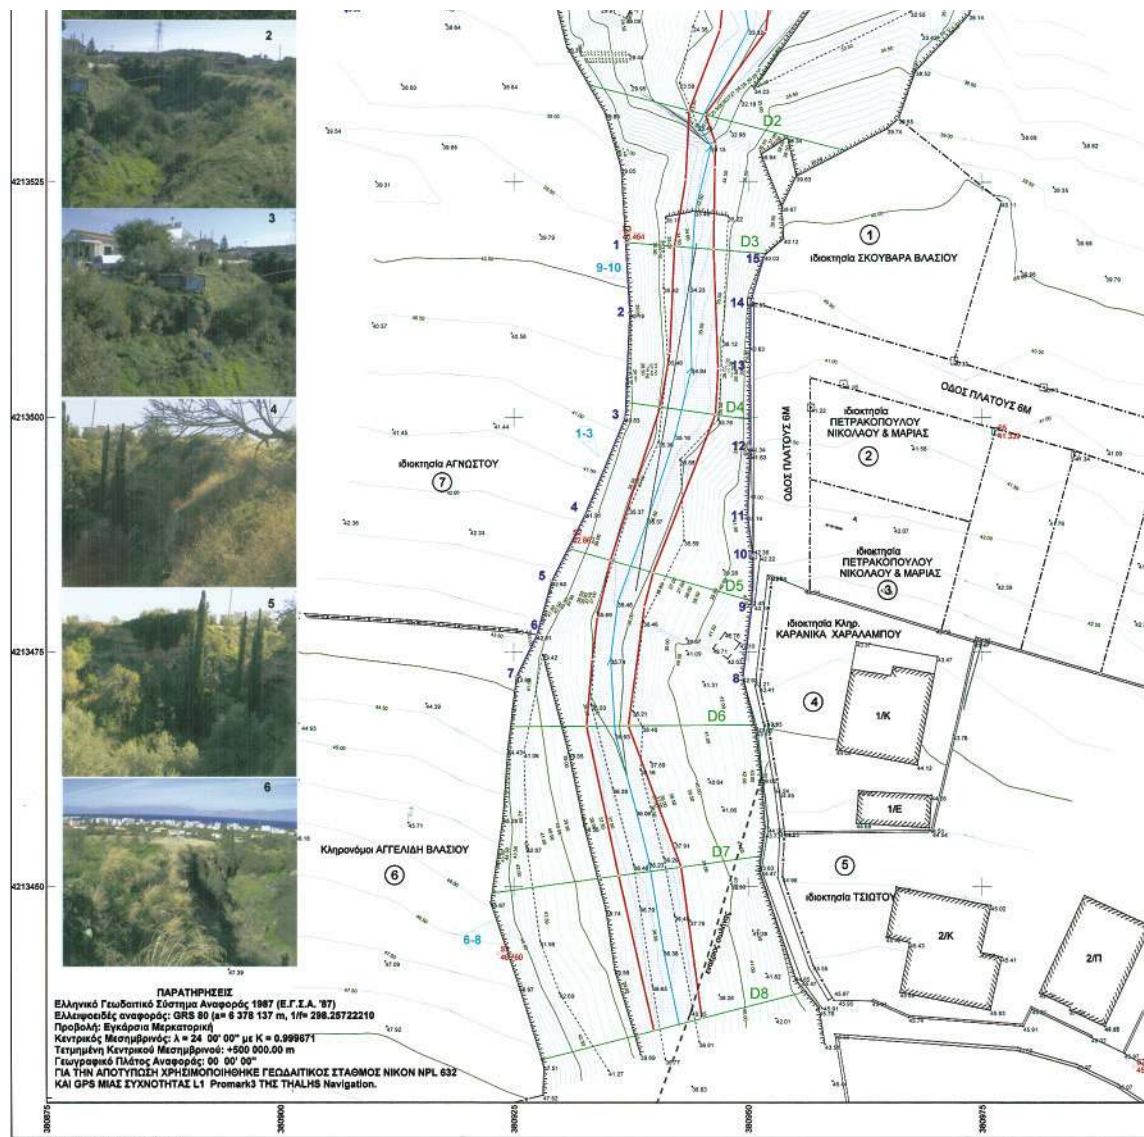**ΕΘΝΙΚΟ ΤΥΠΟΓΡΑΦΕΙΟ**

Για τεχνικούς λόγους στο σχεδιάγραμμα
 έγινε σμίκρυνση, κατά ποσοστό, **31%**

