

ΕΦΗΜΕΡΙΣ ΤΗΣ ΚΥΒΕΡΝΗΣΕΩΣ

ΤΗΣ ΕΛΛΗΝΙΚΗΣ ΔΗΜΟΚΡΑΤΙΑΣ

ΤΕΥΧΟΣ ΤΕΤΑΡΤΟ

Αρ. Φύλλου 599

22 Νοεμβρίου 2007

ΠΕΡΙΕΧΟΜΕΝΑ

ΑΠΟΦΑΣΕΙΣ

- Επικύρωση καθορισμού οριογραμμών υδατορέματος στο δυτικό όριο της ιδιοκτησίας των Μυλωνά Γεωργίου, Ελευθεράκης Αγγελικής και Σιμοπούλου Βασιλικής εντός των ορίων του οικισμού Κουμαριά Ροζενών του Δήμου Ευρωστίνης του Νομού Κορινθίας 1
- Επικύρωση καθορισμού οριογραμμών υδατορέματος «ΕΛΙΣΣΩΝΑ» στην περιοχή του Δήμου Σικυωνίων του Νομού Κορινθίας 2

ΑΠΟΦΑΣΕΙΣ

- Αριθμ. 4526 (1)
Επικύρωση καθορισμού οριογραμμών υδατορέματος στο δυτικό όριο της ιδιοκτησίας των Μυλωνά Γεωργίου, Ελευθεράκης Αγγελικής και Σιμοπούλου Βασιλικής εντός των ορίων του οικισμού Κουμαριά Ροζενών του Δήμου Ευρωστίνης του Νομού Κορινθίας

Ο ΓΕΝΙΚΟΣ ΓΡΑΜΜΑΤΕΑΣ ΠΕΡΙΦΕΡΕΙΑΣ ΠΕΛΟΠΟΝΝΗΣΟΥ

Έχοντας υπόψη:

1. Τις διατάξεις των άρθρων 5, 6 και 8 του ν. 3200/1955: «Περί Διοικητικής Αποκέντρωσης».
2. Τις διατάξεις του ν. 2853/16.7.1922 «Περί υδραυλικών εν γένει έργων και αστυνομεύσεως των Δημοσίων Υδάτων», όπως αυτές τροποποιήθηκαν με τις αντίστοιχες του ν.δ. 10/29.12.1923 και κωδικοποιήθηκαν από τις διατάξεις του π.δ. 18/21.3.1924.
3. Τα οριζόμενα στο άρθρο 6 της υπ' αριθμ. 3046/304/3.2.1989 απόφασης του Αναπληρωτή Υπουργού Περιβάλλοντος Χωροταξίας και Δημοσίων Έργων: «Κτιριοδομικός Κανονισμός» και ειδικότερα τις διατάξεις του άρθρου 6 αυτού σχετικά με τη δόμηση κοντά σε ρέματα, όπως ισχύει σήμερα.
4. Τις διατάξεις του άρθρου 5 του ν. 3010/25.4.2002 (Α' 91): «Εναρμόνιση του ν. 1650/1986 με τις οδηγίες 97/11 ΕΕ και 96/61 ΕΕ» και ειδικότερα τις διατάξεις του άρθρου 5 αυτού: «Διαδικασία Οριοθέτησης και ρυθμίσεις θεμάτων για τα υδατορέματα».

5. Τις διατάξεις του άρθρου 6 του ν. 880/1979 (ΦΕΚ 58Α): «Περί καθορισμού ανωτάτων ορίων συντελεστού δόμησης κλπ» όπως συμπληρώθηκε από τις διατάξεις της πργρ. 1γ του άρθρου 6 του ν. 2052/1992.

6. Τις διατάξεις του ν. 2503/1997 (ΦΕΚ 107Α/30.5.1997): «Διοίκηση, Οργάνωση, Στελέχωση της Περιφέρειας, Ρυθμίσεις θεμάτων για την Τοπική Αυτοδιοίκηση και άλλες διατάξεις».

7. Τις οικίες διατάξεις του ν. 2508/1997 (ΦΕΚ 124Α/13.6.1997): «Βιώσιμη Οικιστική Ανάπτυξη των πόλεων και οικισμών της χώρας και άλλες διατάξεις».

8. Τις οικίες διατάξεις του ν. 2690/1999 (ΦΕΚ 45Α/1999): «Κύρωση Κώδικα Διοικητικής Διαδικασίας και άλλες διατάξεις».

9. Τα οριζόμενα στην υπ' αριθμ. 19664/20.12.2001 απόφαση του Γενικού Γραμματέα Περιφέρειας Πελοποννήσου.

10. Τα οριζόμενα στην υπ' αριθμ. 1592/14.2.2002 απόφαση του Γενικού Γραμματέα Περιφέρειας Πελοποννήσου.

11. Το από 1.10.2007 τοπογραφικό και υψομετρικό διάγραμμα (αρ. σχεδίου Α1, κλίμακα 1:200) καθορισμού των οριογραμμών του υδατορέματος στο δυτικό όριο της ιδιοκτησίας των Μυλωνά Γεωργίου, Ελευθεράκης Αγγελικής και Σιμοπούλου Βασιλικής εντός των ορίων του οικισμού Κουμαριά Ροζενών του Δήμου Ευρωστίνης του Νομού Κορινθίας, όπως συντάχθηκε από τον Σιαγκάρα Παντελή πτυχιούχο Πολιτικό Μηχανικό ΤΕ, ελέγχθηκε και θεωρήθηκε στις 10.10.2007 από τη Δ/ση Τεχνικών Υπηρεσιών της Νομαρχιακής Αυτοδιοίκησης Κορινθίας.

12. Την υπ' αριθμ. 4762/17.10.2007 απόφαση της Δ/σης Τεχνικών Υπηρεσιών της Νομαρχιακής Αυτοδιοίκησης Κορινθίας με την οποία καθορίζονται οι οριογραμμές του υδατορέματος στο δυτικό όριο της ιδιοκτησίας των Μυλωνά Γεωργίου, Ελευθεράκης Αγγελικής και Σιμοπούλου Βασιλικής εντός των ορίων του οικισμού Κουμαριά Ροζενών του Δήμου Ευρωστίνης του Νομού Κορινθίας, σύμφωνα με το αμέσως πιο πάνω αναφερόμενο τοπογραφικό και υψομετρικό διάγραμμα, αποφασίζουμε:

Την επικύρωση των οριογραμμών του υδατορέματος στο δυτικό όριο της ιδιοκτησίας των Μυλωνά Γεωργί-


ου, Ελευθεράκης Αγγελικής και Σιμοπούλου Βασιλικής εντός των ορίων του οικισμού Κουμαριά Ροζενών του Δήμου Ευρωστίνης του Νομού Κορινθίας, οριζομένων με τα σημεία 1 έως 17 (αριστερά) και 18 έως 35 (δεξιά) εκατέρωθεν της ροής αυτού σύμφωνα με το από 1.10.2007 τοπογραφικό και υψομετρικό διάγραμμα (αρ. σχεδίου Α1, κλίμακα 1:200) το οποίο συντάχθηκε από τον Σιαγκάρα Παντελή πτυχιούχο Πολιτικό Μηχανικό ΤΕ, ελέγχθηκε και θεωρήθηκε στις 10.10.2007 από τη Δ/ση Τεχνικών

Υπηρεσιών της Νομαρχιακής Αυτοδιοίκησης Κορινθίας και αποτελεί αναπόσπαστο μέρος της παρούσας.

Η απόφαση αυτή μαζί με τα συνημμένα Τοπογραφικά και Υψομετρικά διαγράμματα καθορισμού των οριογραμμών να δημοσιευθούν στην Εφημερίδα της Κυβερνήσεως.

Τρίπολη, 1 Νοεμβρίου 2007

Ο Γενικός Γραμματέας Περιφέρειας
ΝΙΚΟΣ Κ. ΑΓΓΕΛΟΠΟΥΛΟΣ

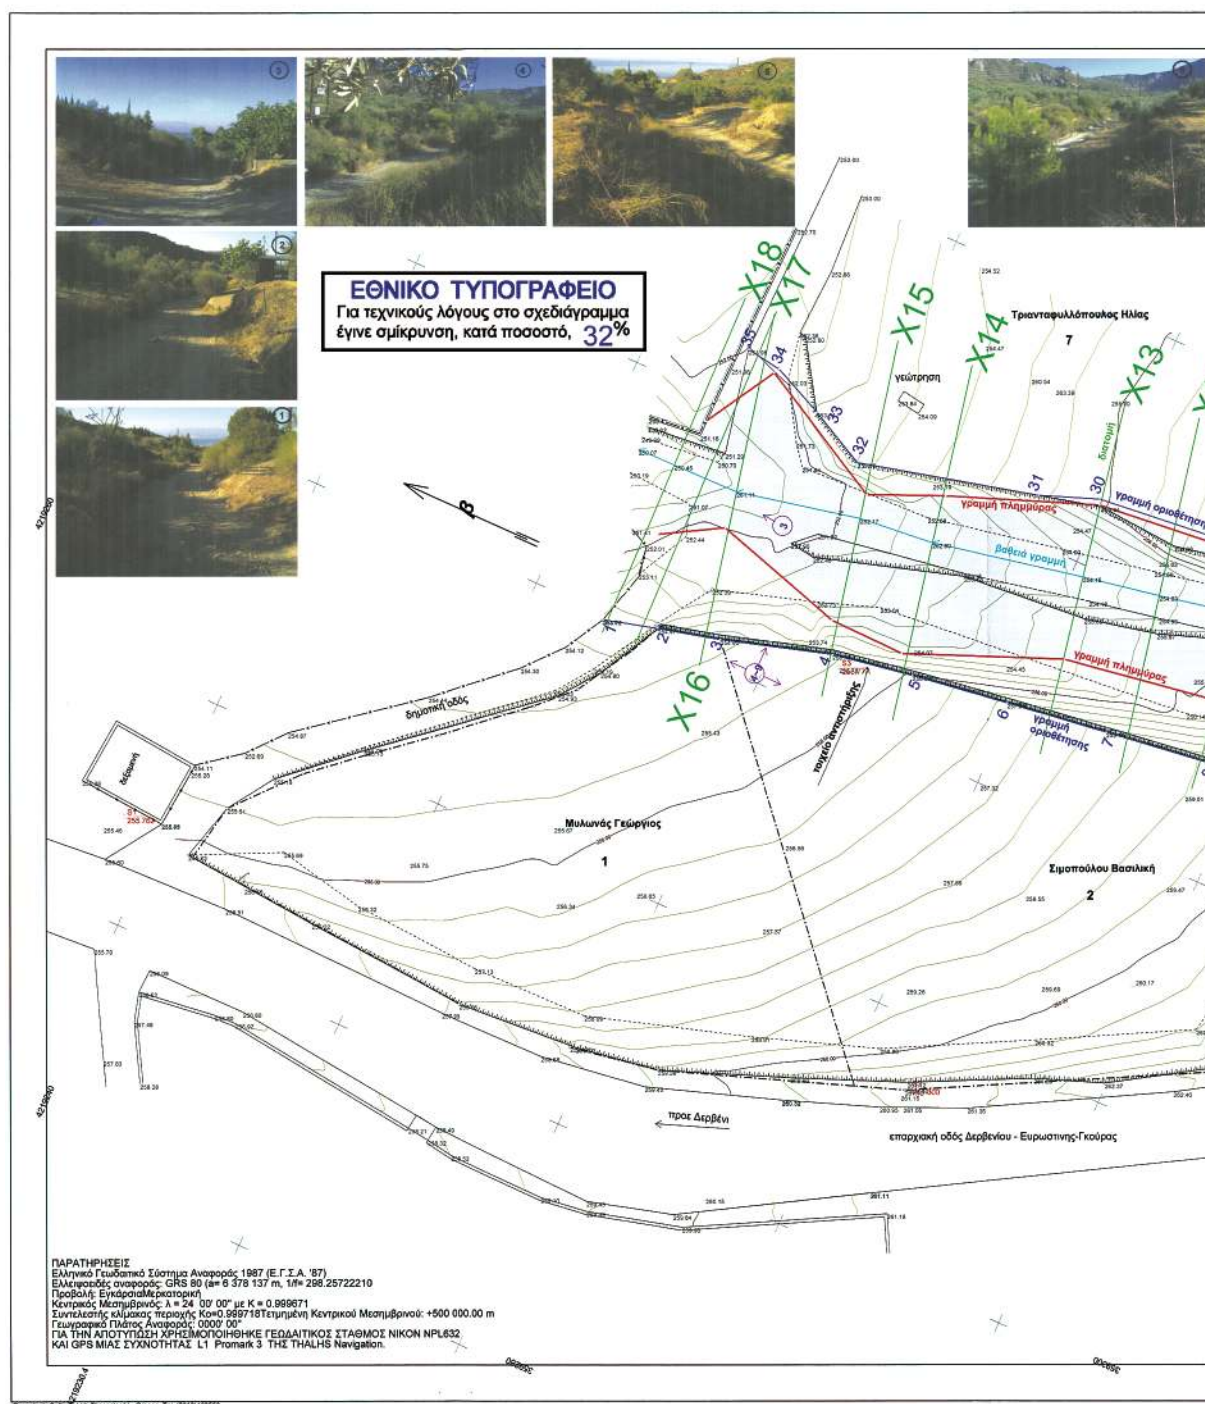



ΑΠΟΣΠΑΣΜΑ ΑΕΡΟΦΩΤΟΓΡΑΦΙΑΣ ΚΑΙ ΧΑΡΤΗ ΓΥΣ (6331/8) ΚΛ: 1:5000



ΑΠΟΣΠΑΣΜΑ ΧΑΡΤΗ Γ.Υ.Σ. (ΔΕΡΒΕΝΙΟΝ) ΚΛ: 1:50000



ΥΠΟΝΗΜΑ

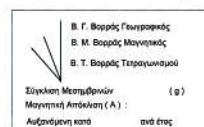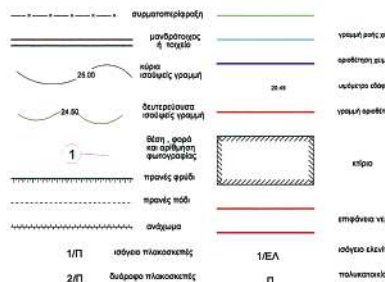

Κορυφή	X	Y	Κορυφή	X	Y
1	359339.517	4219213.744	19	359400.093	4219091.424
2	359340.681	4219209.37	20	359394.242	4219106.27
3	359341.995	4219204.246	21	359392.269	4219105.136
4	359344.69	4219195.311	22	359388.16	4219112.203
5	359345.613	4219188.579	23	359382.339	4219120.991
6	359346.997	4219180.448	24	359380.041	4219122.452
7	359348.187	4219171.985	25	359378.086	4219126.977
8	359349.323	4219163.484	26	359373.559	4219133.827
9	359350.777	4219156.358	27	359371.561	4219142.036
10	359350.754	4219155.318	28	359367.899	4219157.431
11	359352.554	4219147.97	29	359366.961	4219166.257
12	359355.679	4219138.225	30	359365.492	4219180.38
13	359377.283	4219103.87	31	359363.684	4219185.126
14	359381.241	4219096.054	32	359359.961	4219199.966
15	359383.334	4219092.503	33	359362.39	4219204.708
16	359387.692	4219085.112	34	359364.345	4219209.006
17	359388.037	4219084.108	35	359364.79	4219211.968
18	359400.638	4219089.919			

Ο ΜΕΛΕΤΗΤΗΣ	ΑΠΟΦ. Δ.Σ. ΕΓΚΡΙΣΗ ΜΕΛΕΤΗΣ	ΘΕΩΡΗΣΗ Δ.Τ.Υ.Κ.
Ο ΕΠΙΒΛΕΠΩΝ	Ο ΔΙΝΤΗΣ Δ.Τ.Υ.Κ.	
ΚΙΛΤΟ 1.6-2007	ΚΟΡΙΝΘΟΣ: 1 / 10 / 2007	ΚΟΡΙΝΘΟΣ: 1 / 10 / 2007
	ΙΩΑΝΝΗΣ Θ. ΜΑΥΤΑΣ Κ.Ρ. ΤΕΧΝΙΚΟΣ ΜΗΧΑΝΙΚΟΣ Μ.Ε.Β.Ε.	ΠΑΝΔΗΣ ΚΩΝΣΤΟΣ Η.Μ. Μηχανικός

ΤΕΧΝΙΚΟ ΓΡΑΦΕΙΟ
ΣΙΑΠΚΑΡΑΣ Ι. ΠΑΝΤΕΛΗΣ & ΣΥΝΕΡΓΑΤΕΣ
ΠΕΡΙΛΑΒΟΥ 1Α ΚΙΛΤΟ 2742-0-20770 email: pansiparis@otenet.gr

ΚΥΡΙΟΣ ΕΡΓΟΥ: ΕΛΕΥΘΕΡΑ ΚΗ ΑΓΓΕΛΙΚΗ ΓΕΩΡΓΙΟΣ ΜΥΛΩΝΑΣ ΣΙΜΟΠΟΥΛΟΥ ΒΑΣΙΛΙΚΗ

ΕΡΓΟ: ΠΡΟΤΑΣΗ ΟΡΙΟΘΕΤΗΣΗΣ ΥΔΑΤΟΡΕΜΑΤΟΣ ΕΝΤΟΣ ΤΩΝ ΟΡΙΩΝ ΤΟΥ ΟΙΚΙΣΜΟΥ ΚΟΥΜΑΡΙΑΣ ΡΟΖΕΝΩΝ ΤΟΥ ΔΗΜΟΥ ΕΥΡΩΣΤΙΝΗΣ Ν. ΚΟΡΙΝΘΙΑΣ

ΤΙΤΛΟΣ ΣΧΕΔΙΟΥ: ΟΡΙΖΟΝΤΙΟΓΡΑΦΙΚΟ ΔΙΑΓΡΑΜΜΑ ΠΕΡΙΟΧΗΣ ΡΕΜΑΤΟΣ

ΚΛΙΜΑΚΑ: 1 : 200 ΗΜΕΡΟΜΗΝΙΑ: 1-10-2007 ΑΡΙΘΜΟΣ ΣΧΕΔΙΟΥ

ΣΙΑΠΚΑΡΑΣ Ι. ΠΑΝΤΕΛΗΣ
ΠΤΥΧΙΟΥΣ Ε.Ε.Τ.Ε.Μ. 31110
Α.Μ. Ε.Ε.Τ.Ε.Μ. 31110
ΠΕΡΙΛΑΒΟΥ 1Α - ΚΙΛΤΟ
ΤΗΛ. 27425-20770
ΑΔΩ 062310582 ΔΟΥ ΚΙΛΤΟΥ

A1

Αριθμ. 4020

(2)

Επικύρωση καθορισμού οριογραμμών υδατορέματος «ΕΛΙΣΣΩΝΑ» στην περιοχή του Δήμου Σικωνίων του Νομού Κορινθίας,

Ο ΓΕΝΙΚΟΣ ΓΡΑΜΜΑΤΕΑΣ ΠΕΡΙΦΕΡΕΙΑΣ
ΠΕΛΟΠΟΝΝΗΣΟΥ

Έχοντας υπόψη:

1. Τις διατάξεις των άρθρων 5, 6 και 8 του ν. 3200/1955: «Περί Διοικητικής Αποκέντρωσης».

2. Τις διατάξεις του ν. 2853/16.7.1922 «Περί υδραυλικών εν γένει έργων και αστυνομεύσεως των Δημοσίων Υδάτων», όπως αυτές τροποποιήθηκαν με τις αντίστοιχες του ν.δ. 10/29.12.1923 και κωδικοποιήθηκαν από τις διατάξεις του π.δ. 18/21.3.1924.

3. Τα οριζόμενα στο άρθρο 6 της υπ' αριθμ. 3046/304/3.2.1989 απόφασης του Αναπληρωτή Υπουργού Περιβάλλοντος Χωροταξίας και Δημοσίων Έργων: «Κτιριοδομικός Κανονισμός» και ειδικότερα τις διατάξεις του άρθρου 6 αυτού σχετικά με τη δόμηση κοντά σε ρέματα, όπως ισχύει σήμερα.

4. Τις διατάξεις του άρθρου 5 του ν. 3010/25.4.2002 (Α' 91): «Εναρμόνιση του ν. 1650/1986 με τις οδηγίες 97/11 ΕΕ και 96/61 ΕΕ» και ειδικότερα τις διατάξεις του άρθρου 5 αυτού: «Διαδικασία Οριοθέτησης και ρυθμίσεις θεμάτων για τα υδατορέματα».

5. Τις διατάξεις του άρθρου 6 του ν. 880/1979 (ΦΕΚ 58Α): «Περί καθορισμού ανωτάτων ορίων συντελεστού δόμησης κλπ» όπως συμπληρώθηκε από τις διατάξεις της πργρ. 1γ του άρθρου 6 του ν. 2052/1992.

6. Τις διατάξεις του ν. 2503/1997 (ΦΕΚ 107Α/30.5.1997): «Διοίκηση, Οργάνωση, Στελέχωση της Περιφέρειας, Ρυθμίσεις θεμάτων για την Τοπική Αυτοδιοίκηση και άλλες διατάξεις».

7. Τις οικίες διατάξεις του ν. 2508/1997 (ΦΕΚ 124Α/13.6.1997): «Βιώσιμη Οικιστική Ανάπτυξη των πόλεων και οικισμών της χώρας και άλλες διατάξεις».

8. Τις οικίες διατάξεις του ν. 2690/1999 (ΦΕΚ 45Α/1999): «Κύρωση Κώδικα Διοικητικής Διαδικασίας και άλλες διατάξεις».

9. Τα οριζόμενα στην υπ' αριθμ. 19664/20.12.2001 απόφαση του Γενικού Γραμματέα Περιφέρειας Πελοποννήσου.

10. Τα οριζόμενα στην υπ' αριθμ. 1592/14.2.2002 απόφαση του Γενικού Γραμματέα Περιφέρειας Πελοποννήσου.

11. Το από Οκτωβρίου 2005 τοπογραφικό και υψομετρικό διάγραμμα κλίμακας 1:500 καθορισμού των οριογραμμών του υδατορέματος «ΕΛΙΣΣΩΝΑ» στην περιοχή του Δήμου Σικωνίων του Νομού Κορινθίας, όπως συντάχθηκε από τους μελετητές «Κ. ΖΕΡΗΣ-Π. ΑΝΤΩΝΑΡΟΠΟΥΛΟΣ & ΣΥΝΕΡΓΑΤΕΣ Ε.Π.Ε» και «Δ. ΣΩΤΗΡΟΠΟΥΛΟΣ & ΣΥΝΕΡΓΑΤΕΣ Α.Μ.Ε.» ελέγχθηκε και θεωρήθηκε στις 14.9.2007 από τη Δ/νση Τεχνικών Υπηρεσιών της Νομαρχιακής Αυτοδιοίκησης Κορινθίας.


12. Την υπ' αριθμ. 5627/26.9.2007 απόφαση της Δ/νσης Τεχνικών Υπηρεσιών της Νομαρχιακής Αυτοδιοίκησης Κορινθίας με την οποία καθορίζονται οι οριογραμμές του υδατορέματος «ΕΛΙΣΣΩΝΑ» στην περιοχή του Δήμου Σικωνίων του Νομού Κορινθίας του Νομού Κορινθίας σύμφωνα με το αμέσως πιο πάνω αναφερόμενο τοπογραφικό και υψομετρικό διάγραμμα, αποφασίζουμε:


Την επικύρωση των οριογραμμών του υδατορέματος «ΕΛΙΣΣΩΝΑ» στην περιοχή του Δήμου Σικωνίων του Νομού Κορινθίας του Νομού Κορινθίας οριζομένων με τα σημεία Α00 έως Α10 (αριστερά) και Δ00 έως Δ08 (δεξιά) εκατέρωθεν της ροής αυτού σύμφωνα με το από Οκτωβρίου 2005 τοπογραφικό και υψομετρικό διάγραμμα κλίμακας 1:500 το οποίο συντάχθηκε από τους μελετητές «Κ. ΖΕΡΗΣ-Π. ΑΝΤΩΝΑΡΟΠΟΥΛΟΣ & ΣΥΝΕΡΓΑΤΕΣ Ε.Π.Ε» και «Δ. ΣΩΤΗΡΟΠΟΥΛΟΣ & ΣΥΝΕΡΓΑΤΕΣ Α.Μ.Ε.» ελέγχθηκε και θεωρήθηκε στις 14.9.2007 από τη Δ/νση Τεχνικών Υπηρεσιών της Νομαρχιακής Αυτοδιοίκησης Κορινθίας και αποτελεί αναπόσπαστο μέρος της παρούσας.

Η απόφαση αυτή μαζί με τα συνημμένα Τοπογραφικά και Υψομετρικά διαγράμματα καθορισμού των οριογραμμών να δημοσιευθούν στην Εφημερίδα της Κυβερνήσεως.

Τρίπολη, 15 Οκτωβρίου 2007

Ο Γενικός Γραμματέας Περιφέρειας
ΝΙΚΟΣ Κ. ΑΓΓΕΛΟΠΟΥΛΟΣ

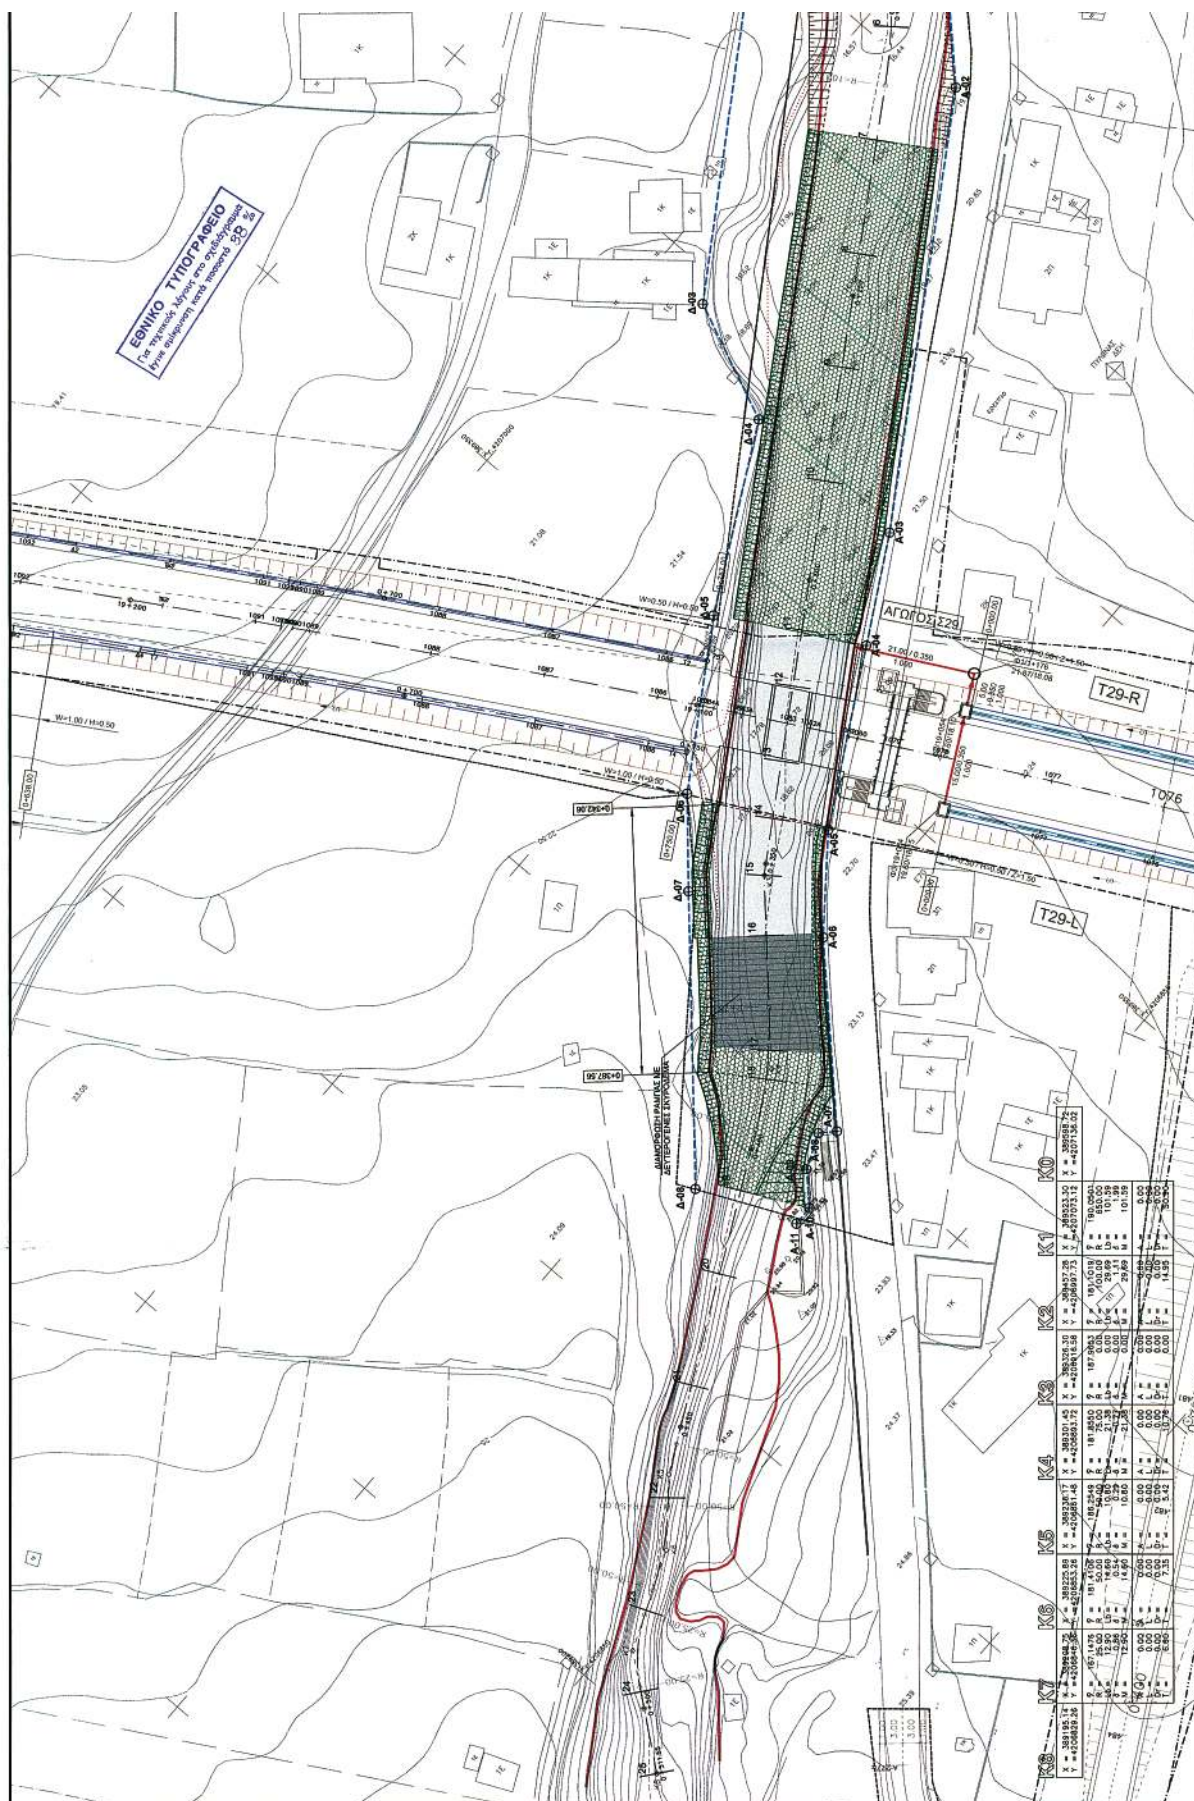

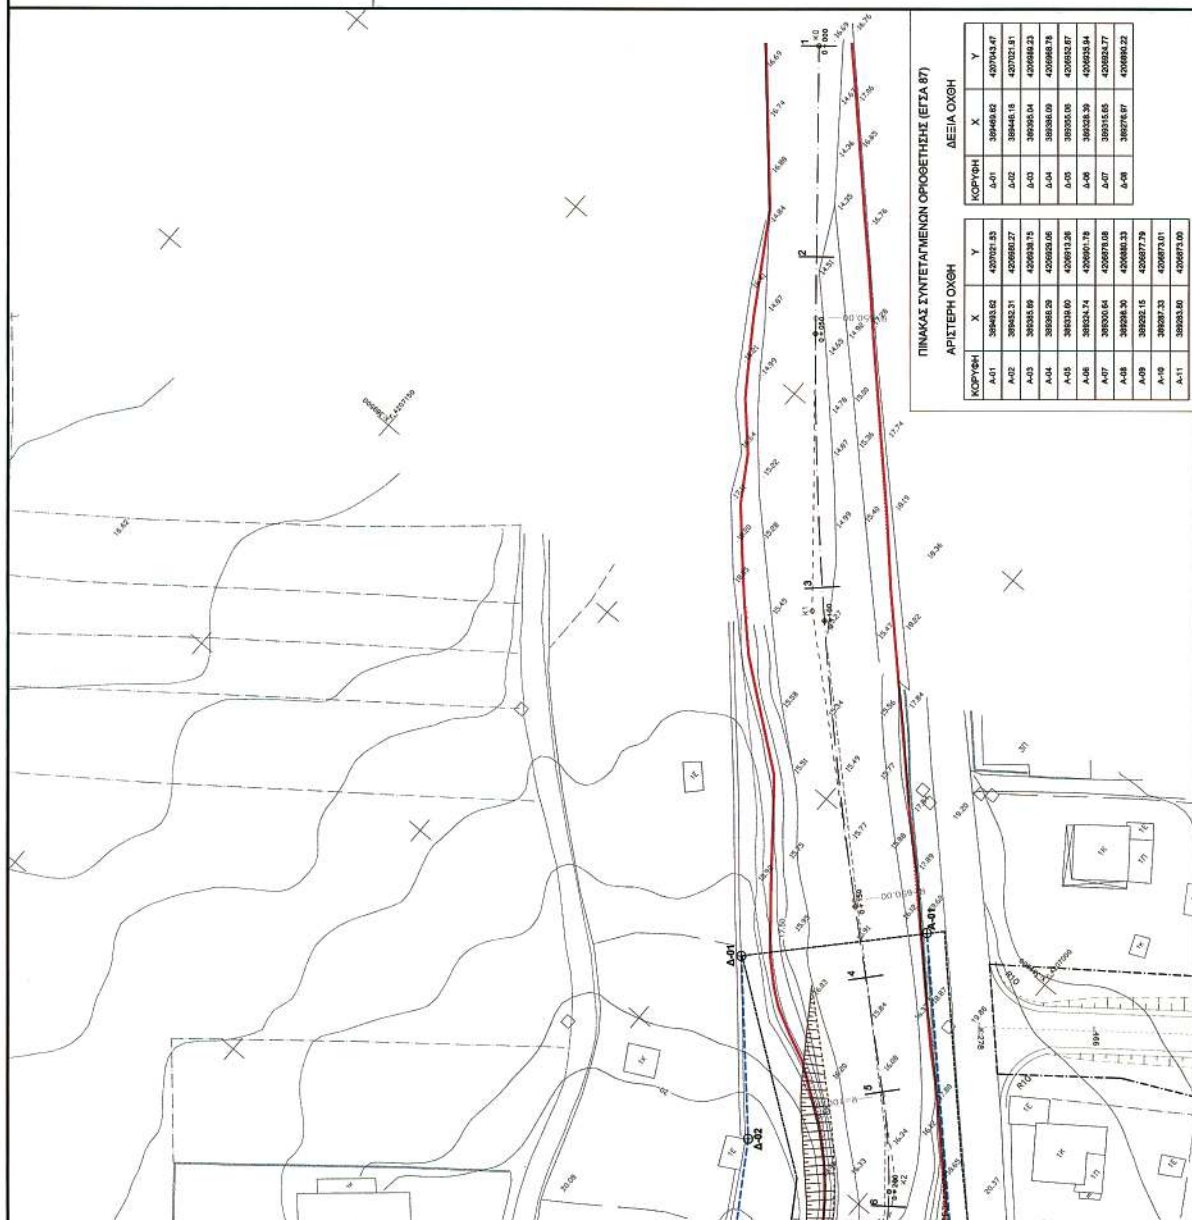[illegible][illegible]