

ΕΦΗΜΕΡΙΣ ΤΗΣ ΚΥΒΕΡΝΗΣΕΩΣ

ΤΗΣ ΕΛΛΗΝΙΚΗΣ ΔΗΜΟΚΡΑΤΙΑΣ

ΤΕΥΧΟΣ ΤΕΤΑΡΤΟ

Αρ. Φύλλου 601

22 Νοεμβρίου 2007

ΠΕΡΙΕΧΟΜΕΝΑ

ΑΠΟΦΑΣΕΙΣ

- Επικύρωση καθορισμού οριογραμμών των ρεμάτων
P1, P2, P2A, P2Δ, P3 εντός του ρυμοτομικού σχε-
δίου Μολάων του Δήμου Μολάων του Νομού Λα-
κωνίας..... 1
- Επικύρωση καθορισμού οριογραμμών ρέματος κατά
μήκος της ιδιοκτησίας Κουσούλη Δημητρίου στον
οικισμό «Μαραθιά» του Δ.Δ. Ελίκας του Δήμου Βοι-
ών του Νομού Λακωνίας..... 2

ΑΠΟΦΑΣΕΙΣ

- Αριθμ. 4626 (1)
Επικύρωση καθορισμού οριογραμμών των ρεμάτων P1,
P2, P2A, P2Δ, P3 εντός του ρυμοτομικού σχεδίου Μο-
λάων του Δήμου Μολάων του Νομού Λακωνίας.

Ο ΓΕΝΙΚΟΣ ΓΡΑΜΜΑΤΕΑΣ ΠΕΡΙΦΕΡΕΙΑΣ
ΠΕΛΟΠΟΝΝΗΣΟΥ

Έχοντας υπόψη:

Τις ακόλουθες διατάξεις, και λοιπά έγγραφα:

1. Τις διατάξεις των άρθρων 5, 6 και 8 του ν. 3200/1955:
«Περί Διοικητικής Αποκέντρωσης».

2. Τις διατάξεις του ν. 2853/16.7.1922 «Περί υδραυλικών
εν γένει έργων και αστυνομώσεως των Δημοσίων Υδά-
των», όπως αυτές τροποποιήθηκαν με τις αντίστοιχες
του ν.δ. 10/29.12.1923 και κωδικοποιήθηκαν από τις δια-
τάξεις του π.δ. 18/21.3.1924.

3. Τα οριζόμενα στο άρθρο 6 της υπ' αριθμ. 3046/304/
3.2.1989 απόφασης του Αναπληρωτή Υπουργού Περι-
βάλλοντος Χωροταξίας και Δημοσίων Έργων: «Κτιριο-
δομικός Κανονισμός» και ειδικότερα τις διατάξεις του
άρθρου 6 αυτού σχετικά με τη δόμηση κοντά σε ρέματα,
όπως ισχύει σήμερα.

4. Τις διατάξεις του άρθρου 5 του ν. 3010/25.4.2002 (Α'
91): «Εναρμόνιση του ν. 1650/1986 με τις οδηγίες 97/11 ΕΕ
και 96/61 ΕΕ» και ειδικότερα τις διατάξεις του άρθρου 5
αυτού: «Διαδικασία Οριοθέτησης και ρυθμίσεις θεμάτων
για τα υδατορέματα».

5. Τις διατάξεις του άρθρου 6 του ν. 880/1979 (ΦΕΚ
58Α): «Περί καθορισμού ανωτάτων ορίων συντελεστού

δόμησης κλπ» όπως συμπληρώθηκε από τις διατάξεις
της πργρ. 1γ του άρθρου 6 του ν. 2052/1992.

6. Τις διατάξεις του ν. 2503/1997 (ΦΕΚ 107^Α/30.5.1997):
«Διοίκηση, Οργάνωση, Στελέχωση της Περιφέρειας,
Ρυθμίσεις θεμάτων για την Τοπική Αυτοδιοίκηση και
άλλες διατάξεις».

7. Τις οικίες διατάξεις του ν. 2508/1997 (ΦΕΚ 124^Α/
13.6.1997): «Βιώσιμη Οικιστική Ανάπτυξη των πόλεων και
οικισμών της χώρας και άλλες διατάξεις».

8. Τις οικίες διατάξεις του ν. 2690/1999 (ΦΕΚ 45^Α/1999):
«Κύρωση Κώδικα Διοικητικής Διαδικασίας και άλλες δι-
ατάξεις».

9. Τα οριζόμενα στην υπ' αριθμ. 19664/20.12.2001 από-
φαση του Γενικού Γραμματέα Περιφέρειας Πελοπον-
νήσου.

10. Τα οριζόμενα στην υπ' αριθμ. 1592/14.2.2002 από-
φαση του Γενικού Γραμματέα Περιφέρειας Πελοπον-
νήσου.

11. Τα τοπογραφικά και υψομετρικά διαγράμματα (αρ.
σχεδίων Σ-3, Σ-4-1, Σ-4-2, Σ-5 κλίμακας 1:500), καθορι-
σμού των οριογραμμών των ρεμάτων P1, P2, P2A, P2Δ,
P3 εντός του ρυμοτομικού σχεδίου Μολάων του Δήμου
Μολάων του Νομού Λακωνίας, τα οποία συντάχθηκαν
από τον Διπλ. Πολιτικό Μηχανικό Θεοχάρη Γεώργιο,
ελέγχθηκαν και θεωρήθηκαν στις 31.8.2007 από τη
Δ/νση, Τεχνικών Υπηρεσιών της Ν.Α. Λακωνίας.

12. Την υπ' αριθμ. 4782/30.10.2007 Γνωμοδότηση-Ειση-
γηση της Δ/νσης Τεχνικών Υπηρεσιών της Ν.Α. Λακω-
νίας, σχετικά με τον καθορισμό των οριογραμμών των
ρεμάτων P1, P2, P2A, P2Δ, P3 εντός του ρυμοτομικού
σχεδίου Μολάων του Δήμου Μολάων του Νομού Λακω-
νίας, σύμφωνα με τα αμέσως πιο πάνω αναφερόμενα
τοπογραφικά και υψομετρικά διαγράμματα, αποφασί-
ζουμε:

Την επικύρωση των οριογραμμών των ρεμάτων P1, P2,
P2A, P2Δ, P3 εντός του ρυμοτομικού σχεδίου Μολάων
του Δήμου Μολάων του Νομού Λακωνίας, οριζομένων
με τα σημεία:

- Δ0-1 έως Δ0-6 (δεξιά) και Α0-1 έως Α0-6 (αριστερά)
εκατέρωθεν της ροής του ρέματος P1

- Δ0-1 έως Δ0-6 (δεξιά) και Α0-1 έως Α0-6 (αριστερά)
εκατέρωθεν της ροής του ρέματος P2

- Δ0-Α1 έως Δ0-Α11 (δεξιά) και Α0-Α1 έως Α0-Α9 (αρι-
στερά) εκατέρωθεν της ροής του ρέματος P2A

- Δ0-Δ1 έως Δ0-Δ7 και Δ0-Α10 (δεξιά) και Α0-Δ1 έως Α0-Δ5 και Δ0-Α9 (αριστερά) εκατέρωθεν της ροής του ρέματος Ρ2Δ

- Α0-1 έως Α0-5 (δεξιά) και Α0-1 έως Α0-5 (αριστερά) εκατέρωθεν της ροής του ρέματος Ρ3

στα τοπογραφικά και υψομετρικά διαγράμματα (αρ. σχεδίων Σ-3, Σ-4-1, Σ-4-2, Σ-5 κλίμακας 1:500), τα οποία συντάχθηκαν από τον Διπλ. Πολιτικό Μηχανικό Θεοχάρη Γεώργιο, ελέγχθηκαν και θεωρήθηκαν στις 31.8.2007 από τη Δ/ση Τεχνικών Υπηρεσιών της Ν.Α. Λακωνίας.

Η απόφαση αυτή μαζί με τα συνημμένα τοπογραφικά και υψομετρικά διαγράμματα καθορισμού των οριογραμμών να δημοσιευθούν στην Εφημερίδα της Κυβερνήσεως.


Τρίπολη, 1 Νοεμβρίου 2007

Ο Γενικός Γραμματέας Περιφέρειας
ΝΙΚΟΛΑΟΣ Κ. ΑΓΓΕΛΟΠΟΥΛΟΣ

ΕΘΝΙΚΟ ΤΥΠΟΓΡΑΦΕΙΟ
Για τεχνικούς λόγους στο σχεδιάγραμμα
ήγινε σμίκρυνση κατά ποσοστό 40%



Αριστερή Οριογράμμιση			
Α/Α	Τετμημένη	Τετομένη	l
ΑΟ-1	397482.0602	4074367.9481	Δ
ΑΟ-2	397546.8473	4074380.3071	Δ
ΑΟ-3	397598.1322	4074363.4556	Δ
ΑΟ-4	397616.4314	4074356.3337	Δ
ΑΟ-5	397640.4376	4074348.5619	Δ
ΑΟ-6	397657.9222	4074347.7038	Δ

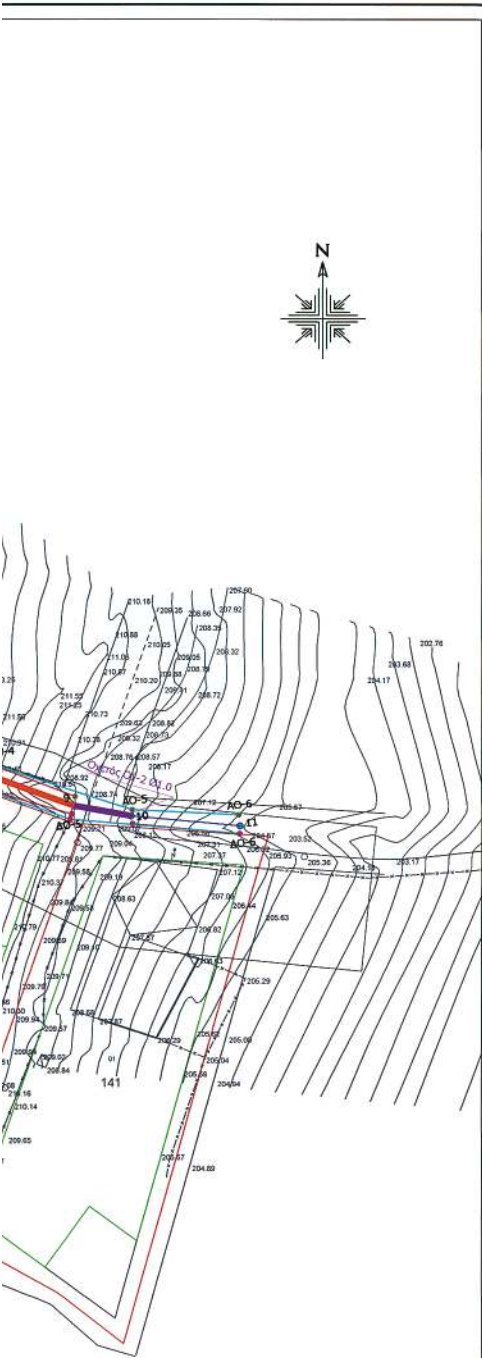

Οριογράμμι		Δεξιά οριογράμμι	
σημείο	α/α	σημείο	α/α
22	4074357.8481	ΔΟ-1	397482.1965
73	4074380.3071	ΔΟ-2	397502.4343
22	4074363.4556	ΔΟ-3	397546.5251
14	4074356.3337	ΔΟ-4	397596.6720
76	4074348.5617	ΔΟ-5	397630.1141
22	4074347.7038	ΔΟ-6	397658.1642

ΥΠΟΜΝΗΜΑ

- ΑΞΟΝΑΣ ΡΕΜΑΤΟΣ
- ΓΡΑΜΜΕΣ ΠΛΗΜΜΥΡΑΣ
- ΟΡΙΟΓΡΑΜΜΗ
- ΟΝΟΜΑΣΙΑ ΔΙΑΤΟΜΗΣ
- ΣΗΜΕΙΟ ΔΕΞΙΑΣ ΟΡΙΟΓΡΑΜΜΗΣ
- ΣΗΜΕΙΟ ΑΡΙΣΤΕΡΗΣ ΟΡΙΟΓΡΑΜΜΗΣ
- ΠΡΟΤΕΙΝΟΜΕΝΟ ΤΕΧΝΙΚΟ ΕΡΓΟ
- ΥΦΙΣΤΑΜΕΝΟ ΤΕΧΝΙΚΟ ΕΡΓΟ
- ΕΝΑΛΛΑΚΤΙΚΟ ΤΕΧΝΙΚΟ ΕΡΓΟ
- ΟΙΚΟΔΟΜΙΚΟ ΤΕΤΡΑΓΩΝΟ

ΕΛΕΓΧΘΗΚΕ
Ενότητα 12-1-2007
Ο Προϊστάμενος Τμήματος Μεταφορών
ΑΓΓΕΛΟΣ ΚΩΝΣΤΑΝΤΙΝΟΣ
ΠΕ16/Β
ΕΛΛΗΝΙΚΗ ΔΗΜΟΚΡΑΤΙΑ
ΠΕΡΙΦΕΡΕΙΑ ΠΕΛΟΠΟΝΝΗΣΟΥ
ΝΟΜΟΣ ΛΑΚΩΝΙΑΣ
ΔΗΜΟΣ ΜΟΛΩΝ

ΕΛΛΗΝΙΚΗ ΔΗΜΟΚΡΑΤΙΑ
ΠΕΡΙΦΕΡΕΙΑ ΠΕΛΟΠΟΝΝΗΣΟΥ
ΝΟΜΟΣ ΛΑΚΩΝΙΑΣ
ΔΗΜΟΣ ΜΟΛΩΝ

ΕΡΓΟ ΚΑΘΟΡΙΣΜΟΣ ΟΡΙΟΓΡΑΜΜΩΝ ΡΕΜΑΤΩΝ
ΑΣΤΙΚΗΣ ΠΕΡΙΟΧΗΣ ΜΟΛΩΝ


ΑΝΑΔΟΧΟΣ ΜΕΛΕΤΗΤΗΣ
ΓΕΩΡΓΙΟΣ ΒΑΣ. ΘΕΟΧΑΡΗΣ
ΠΟΛΙΤΙΚΟΣ ΜΗΧΑΝΙΚΟΣ ΑΠΘ
ΕΛΕΓΧΘΗΚΕ
ΓΕΩΡΓΙΟΣ ΒΑΣ. ΘΕΟΧΑΡΗΣ
ΔΙΠΛ. ΠΟΛΙΤΙΚΟΣ ΜΗΧΑΝΙΚΟΣ Α.Π.Θ.
ΜΕΛΟΣ Τ.Ε.Ε. ΑΡ. ΜΗΤΡΩΟΥ 37423
Α.Φ.Μ. 028362010 Δ.Ο.Υ. ΤΡΙΠΟΛΗΣ
ΜΑΥΡΟΜΙΧΑΛΗ 4 22100 ΤΡΙΠΟΛΗ
Email: pemei@tri.forthnet.gr
Τηλ: 2710 / 242170 - FAX: 2710 / 221687

ΜΕΛΕΤΗ ΥΔΡΑΥΛΙΚΗ
ΣΤΑΔΙΟ ΜΕΛΕΤΗΣ ΟΡΙΣΤΙΚΗ
ΘΕΜΑ ΤΕΥΧΟΥΣ ΟΡΙΖΟΝΤΙΟΓΡΑΦΙΑ ΡΕΜΑΤΟΣ Ρ1
ΑΡΙΘΜΟΣ ΣΧΕΔΙΟΥ Σ-3


ΧΡΟΝΟΣ ΜΕΛΕΤΗΣ ΚΛΙΜΑΚΑ 1:500

Ο ΣΥΝΤΑΞΑΣ ΕΛΕΓΧΘΗΚΕ
ΓΕΩΡΓΙΟΣ ΒΑΣ. ΘΕΟΧΑΡΗΣ

ΕΠΙΒΛΕΠΟΝΤΑΣ	ΟΝΟΜΑΤΕΠΩΝΥΜΟ	ΗΜΕΡΟΜΗΝΙΑ
ΘΕΩΡΗΘΗΚΕ	ΜΠΕΖΕΡΙΑΝΟΣ ΠΟΛ. ΜΗΧ. ΑΒ	01.08.07
ΕΓΚΡΙΘΗΚΕ	ΜΠΕΖΕΡΙΑΝΟΣ ΠΟΛ. ΜΗΧ. ΑΒ	01.08.07

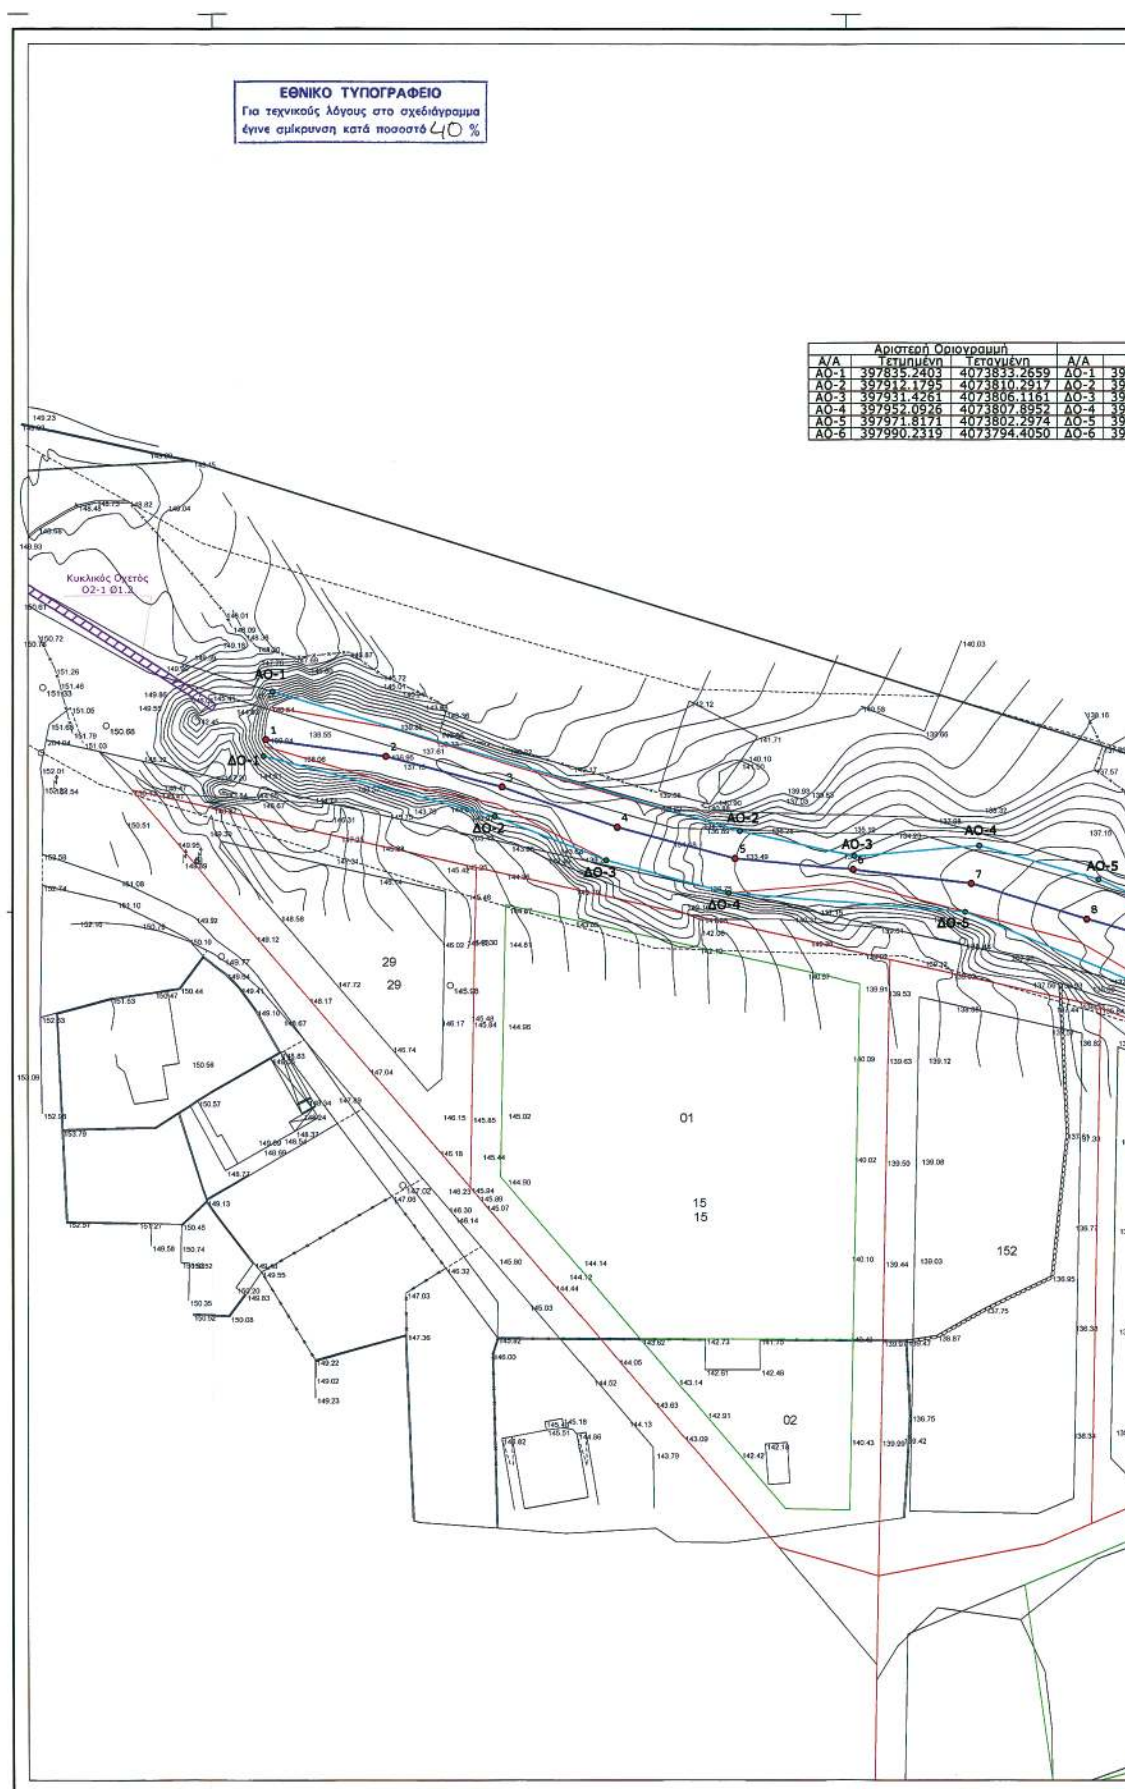





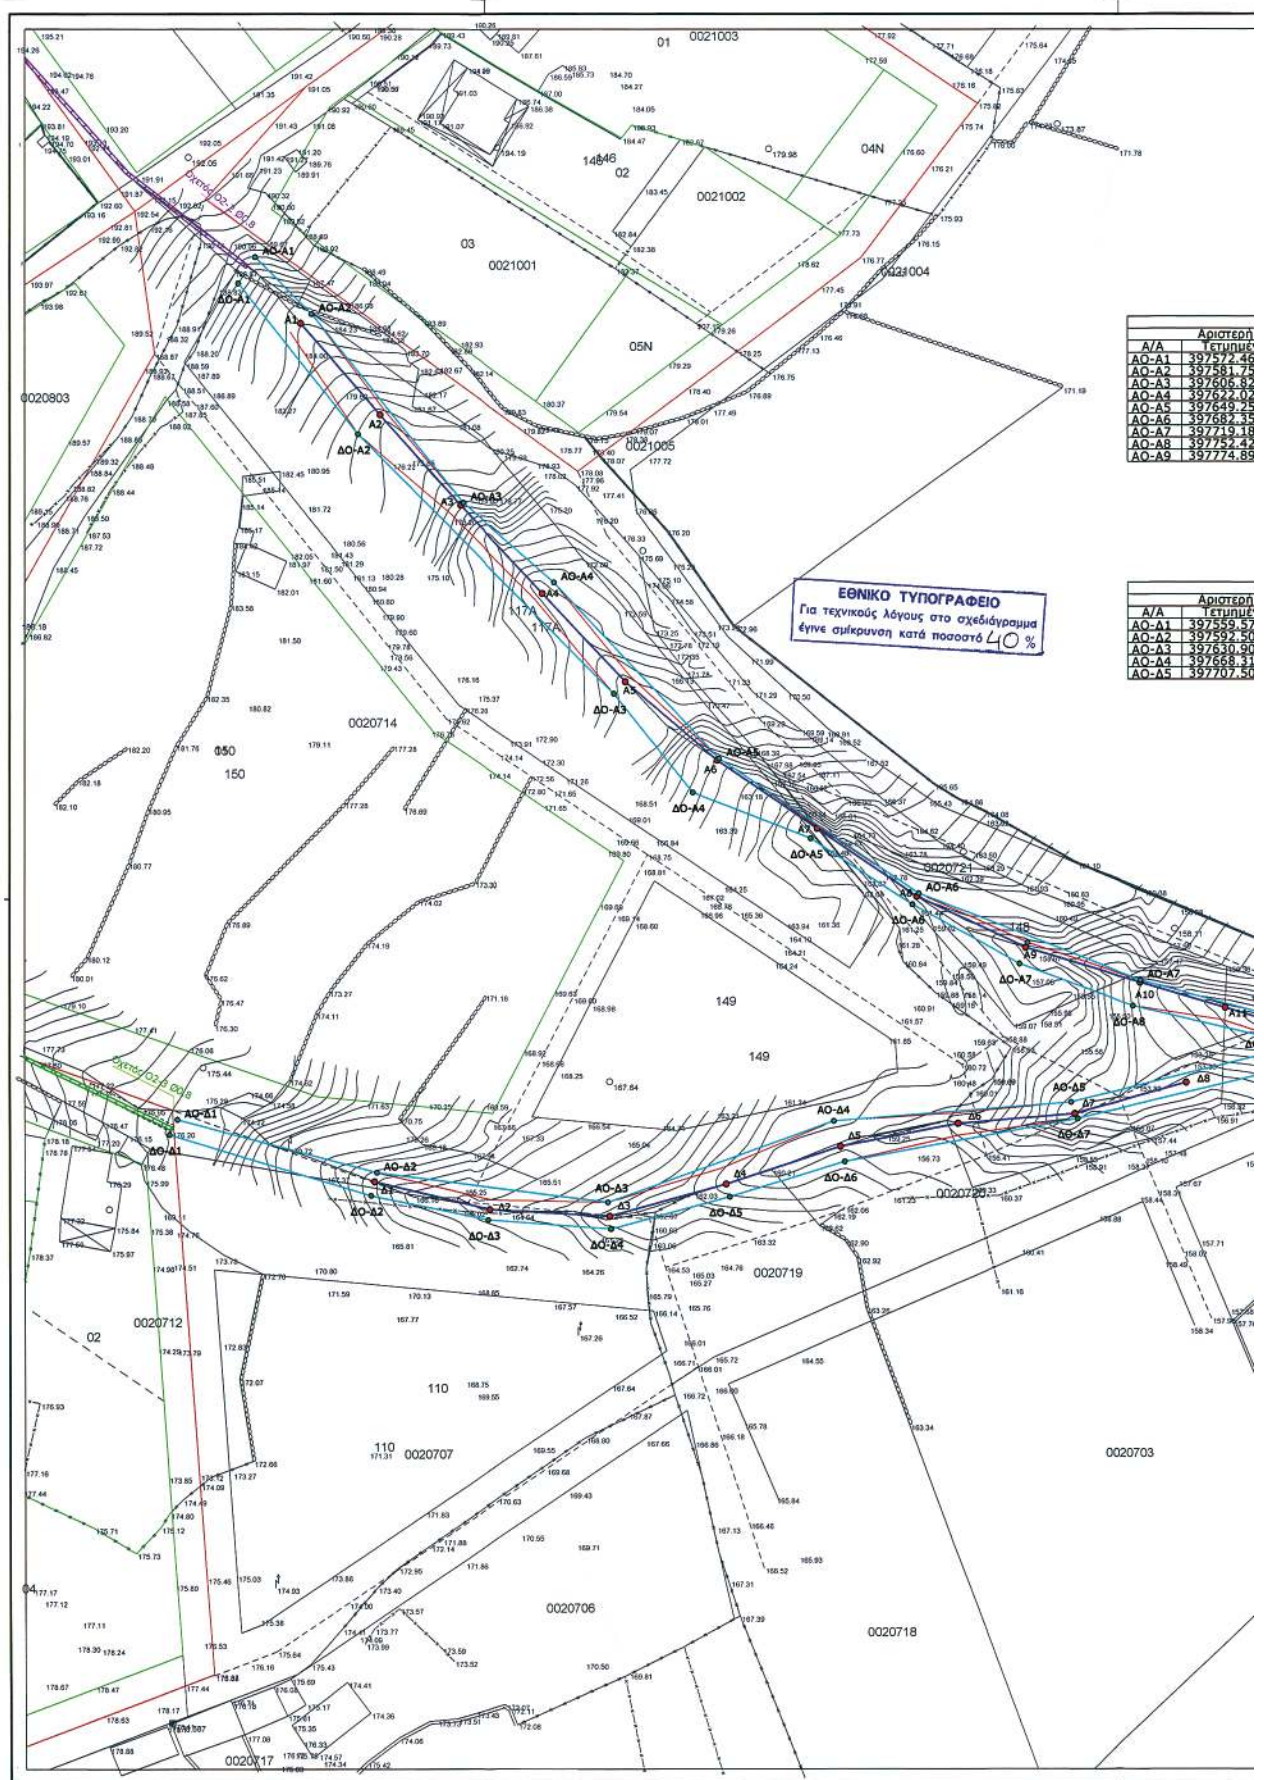

[illegible]

ΕΛΛΗΝΙΚΗ ΔΗΜΟΚΡΑΤΙΑ ΠΕΡΙΦΕΡΕΙΑ ΠΕΛΟΠΟΝΝΗΣΟΥ ΝΟΜΟΣ ΛΑΚΩΝΙΑΣ ΔΗΜΟΣ ΜΟΛΑΩΝ		
ΕΡΓΟ	ΚΑΘΟΡΙΣΜΟΣ ΟΡΙΟΓΡΑΜΜΩΝ ΡΕΜΑΤΩΝ ΑΣΤΙΚΗΣ ΠΕΡΙΟΧΗΣ ΜΟΛΑΩΝ	
ΑΝΑΔΟΧΟΣ ΜΕΛΕΤΗΤΗΣ	ΘΕΟΧΑΡΗΣ ΓΕΩΡΓΙΟΣ ΠΟΛΙΤΙΚΟΣ ΜΗΧΑΝΙΚΟΣ ΑΠΘ  ΓΕΩΡΓΙΟΣ ΒΑΣ. ΘΕΟΧΑΡΗΣ ΔΙΠΛ. ΠΟΛΙΤΙΚΟΣ ΜΗΧΑΝΙΚΟΣ Α.Π.Θ. ΜΕΛΟΣ Τ.Ε.Ε. ΑΡ. ΜΗΤΡΩΟΥ 37423 Α.Φ.Μ.: 028362010 Δ.Ο.Υ. ΤΡΙΠΛΩΝ ΜΑΥΡΟΜΟΥΣΙΑΝ 4 Τ2100 ΤΡΙΠΛΩΗ Email: pelmel@rti.forthnet.gr ΤΗΛ: 2710 / 242170 - 2420 - 2710 / 221487	
ΜΕΛΕΤΗ	ΥΔΡΑΥΛΙΚΗ	ΑΡΙΘΜΟΣ ΣΧΕΔΙΟΥ Σ-4-2
ΣΤΑΔΙΟ ΜΕΛΕΤΗΣ	ΟΡΙΣΤΙΚΗ	
ΘΕΜΑ ΤΕΥΧΟΥΣ	ΟΡΙΖΟΝΤΙΟΓΡΑΦΙΑ ΡΕΜΑΤΩΝ Ρ2Α ΚΑΙ Ρ2Δ	
ΧΡΟΝΟΣ ΜΕΛΕΤΗΣ	ΚΛΙΜΑΚΑ 1:500	
Ο ΣΥΝΤΑΞΑΣ		ΕΛΕΓΧΘΗΚΕ
ΘΕΟΧΑΡΗΣ ΓΕΩΡΓΙΟΣ		
ΕΠΙΒΛΕΠΟΝΤΑΣ	ΟΝΟΜΑΤΕΠΩΝΥΜΟ ΜΠΕΡΕΠΟΝΝΙΑ ΜΠΕΡΙΕΡΙΩΝΟΣ Ν. ΠΟΛ. ΜΗΧ. Δ'Β	
ΓΕΩΡΓΗΘΗΚΕ	ΜΠΕΡΙΕΡΙΩΝΟΣ Ν. ΠΟΛ. ΜΗΧ. Δ'Β	
ΕΓΚΡΙΘΗΚΕ		

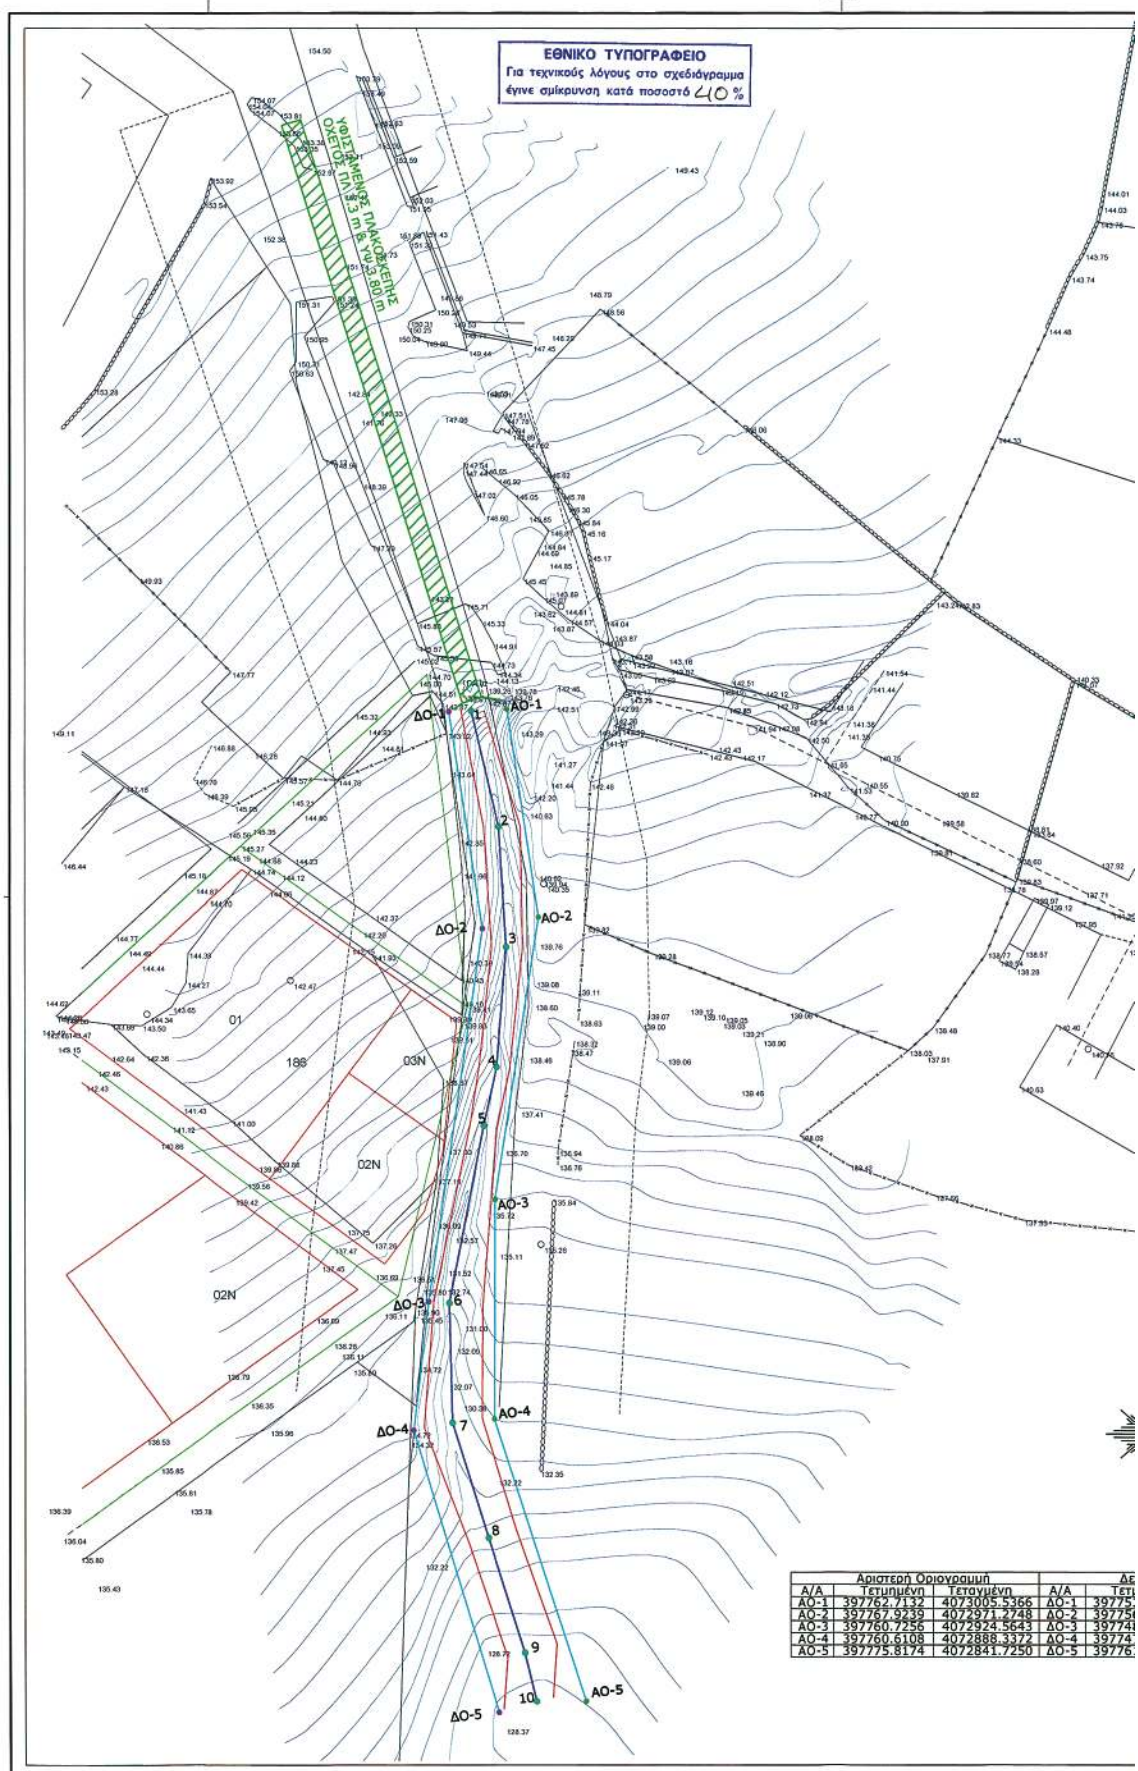

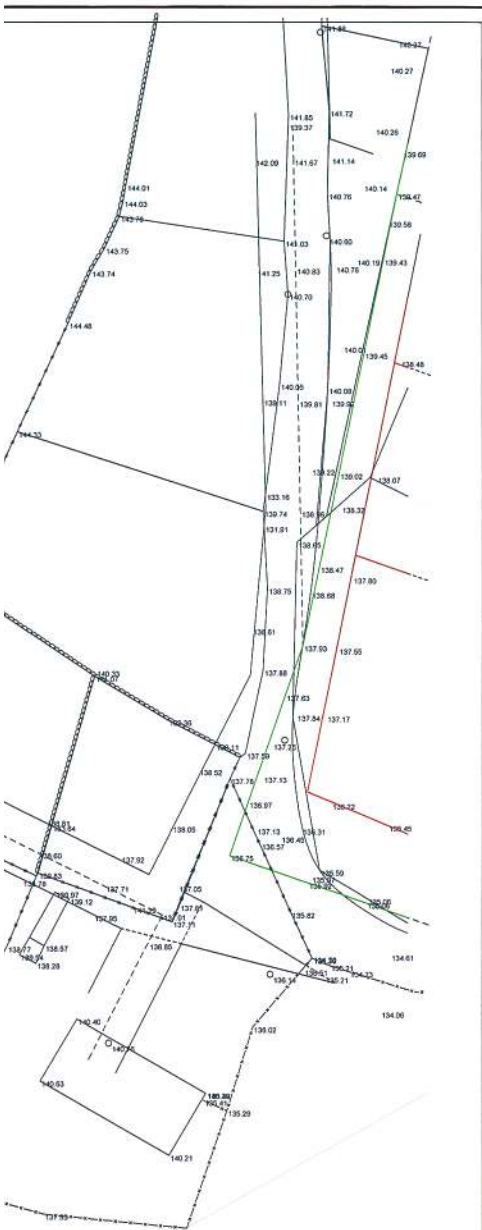

Α/Α	Δεξιά οριογράμμη	Τεταμένη	Τεταμένη
15-5366	ΔΟ-1	397753.1126	4072005.1517
21-2748	ΔΟ-2	397756.8966	4072969.4705
24-5643	ΔΟ-3	397748.6515	4072907.6742
58-3372	ΔΟ-4	397747.2925	4072886.4622
41-7250	ΔΟ-5	397761.3566	4072839.9688

ΥΠΟΜΝΗΜΑ

- ΑΞΟΝΑΣ ΡΕΜΑΤΟΣ
- ΓΡΑΜΜΕΣ ΠΛΗΜΜΥΡΑΣ
- ΟΡΙΟΓΡΑΜΜΗ
- ΟΝΟΜΑΣΙΑ ΔΙΑΤΟΜΗΣ
- ΔΟ-4 ΣΗΜΕΙΟ ΔΕΞΙΑΣ ΟΡΙΟΓΡΑΜΜΗΣ
- ΔΟ-4 ΣΗΜΕΙΟ ΑΡΙΣΤΕΡΗΣ ΟΡΙΟΓΡΑΜΜΗΣ
- ΠΡΟΤΕΙΝΟΜΕΝΟ ΤΕΧΝΙΚΟ ΕΡΓΟ
- ΥΦΙΣΤΑΜΕΝΟ ΤΕΧΝΙΚΟ ΕΡΓΟ
- ΕΝΑΛΛΑΚΤΙΚΟ ΤΕΧΝΙΚΟ ΕΡΓΟ
- ΟΙΚΟΔΟΜΙΚΟ ΤΕΤΡΑΓΩΝΟ

ΕΛΛΗΝΙΚΗ ΔΗΜΟΚΡΑΤΙΑ
ΥΠΟΥΡΓΕΙΟ ΠΕΡΙΦΕΡΕΙΑΣ
ΠΕΡΙΦΕΡΕΙΑ ΠΕΛΟΠΟΝΝΗΣΟΥ
ΝΟΜΟΣ ΛΑΚΩΝΙΑΣ
ΔΗΜΟΣ ΜΟΛΑΩΝ
ΕΓΚΡΙΣΗ
12-9-2007
Ο Προϊστάμενος Τμήματος
ΑΓΓΕΛΟΣ ΚΟΛΙΑΚΟΣ
ΠΕΤΒ-Β
ΕΛΛΗΝΙΚΗ ΔΗΜΟΚΡΑΤΙΑ
ΥΠΟΥΡΓΕΙΟ ΠΕΡΙΦΕΡΕΙΑΣ
ΠΕΡΙΦΕΡΕΙΑ ΠΕΛΟΠΟΝΝΗΣΟΥ
ΝΟΜΟΣ ΛΑΚΩΝΙΑΣ
ΔΗΜΟΣ ΜΟΛΑΩΝ
ΕΓΚΡΙΣΗ
12-9-2007
Ο Προϊστάμενος Τμήματος
ΑΓΓΕΛΟΣ ΚΟΛΙΑΚΟΣ
ΠΕΤΒ-Β

ΕΛΛΗΝΙΚΗ ΔΗΜΟΚΡΑΤΙΑ
ΠΕΡΙΦΕΡΕΙΑ ΠΕΛΟΠΟΝΝΗΣΟΥ
ΝΟΜΟΣ ΛΑΚΩΝΙΑΣ
ΔΗΜΟΣ ΜΟΛΑΩΝ
ΕΓΚΡΙΣΗ
12-9-2007
Ο Προϊστάμενος Τμήματος
ΑΓΓΕΛΟΣ ΚΟΛΙΑΚΟΣ
ΠΕΤΒ-Β

ΕΡΓΟ ΚΑΘΟΡΙΣΜΟΣ ΟΡΙΟΓΡΑΜΜΩΝ ΡΕΜΑΤΩΝ
ΑΣΤΙΚΗΣ ΠΕΡΙΟΧΗΣ ΜΟΛΑΩΝ

ΑΝΑΔΟΧΟΣ ΜΕΛΕΤΗΤΗΣ
ΘΕΟΧΑΡΗΣ ΓΕΩΡΓΙΟΣ
ΠΟΛΙΤΙΚΟΣ ΜΗΧΑΝΙΚΟΣ ΑΠΘ
ΓΕΩΡΓΙΟΣ ΒΑΣ. ΘΕΟΧΑΡΗΣ
ΔΙΠΛ. ΠΟΛΙΤΙΚΟΣ ΜΗΧΑΝΙΚΟΣ Α.Π.Θ.
ΜΕΛΟΣ Τ.Ε.Ε. ΑΡ. ΜΗΤΡΩΟΥ 37423
Α.Φ.Μ.: 026342010 Δ.Ο.Υ. ΤΡΙΠΟΛΗΣ
ΜΑΥΡΟΜΙΧΑΛΗ 4 22100 ΤΡΙΠΟΛΗ
Email: pelmel@tri.forthnet.gr
ΤΗΛ: 2710 / 242170 - FAX: 2710 / 221687

ΜΕΛΕΤΗ ΥΔΡΑΥΛΙΚΗ
ΣΤΑΔΙΟ ΜΕΛΕΤΗΣ ΟΡΙΣΤΙΚΗ
ΘΕΜΑ ΤΕΥΧΟΥΣ ΟΡΙΖΟΝΤΙΟΓΡΑΦΙΑ
ΡΕΜΑΤΟΣ Ρ3
ΑΡΙΘΜΟΣ ΣΧΕΔΙΟΥ Σ-5

ΧΡΟΝΟΣ ΜΕΛΕΤΗΣ ΚΑΙΜΑΚΑ 1:500

Ο ΣΥΝΤΑΣΑΣ ΕΛΕΓΧΘΗΚΕ
ΘΕΟΧΑΡΗΣ ΓΕΩΡΓΙΟΣ

ΟΝΟΜΑΤΕΠΩΝΥΜΟ	ΗΜΕΡΟΜΗΝΙΑ	ΥΠΟΓΡΑΦΗ
ΕΠΙΒΛΕΠΟΝΤΑΣ ΜΠΕΖΕΡΙΑΝΟΣ Ν. ΣΧΟΛΑΡΗΣ ΠΟΛ. ΜΗΧ. ΑΦ	12/9/07	ΕΛΕΓΧΘΗΚΕ
ΘΕΩΡΗΘΗΚΕ ΜΠΕΖΕΡΙΑΝΟΣ Ν. ΣΧΟΛΑΡΗΣ ΠΟΛ. ΜΗΧ. ΑΦ	12/9/07	ΕΛΕΓΧΘΗΚΕ
ΕΓΚΡΙΘΗΚΕ		

Αριθμ. 4625

(2)

Επικύρωση καθορισμού οριογραμμών ρέματος κατά μήκος της ιδιοκτησίας Κουσουλή Δημητρίου στον οικισμό «Μαραθιά» του Δ.Δ. Ελίκας του Δήμου Βοιών του Νομού Λακωνίας.

Ο ΓΕΝΙΚΟΣ ΓΡΑΜΜΑΤΕΑΣ ΠΕΡΙΦΕΡΕΙΑΣ
ΠΕΛΟΠΟΝΝΗΣΟΥ

Έχοντας υπόψη:

Τις ακόλουθες διατάξεις, και λοιπά έγγραφα:

1. Τις διατάξεις των άρθρων 5, 6 και 8 του ν. 3200/1955: «Περί Διοικητικής Αποκέντρωσης».

2. Τις διατάξεις του ν. 2853/16.7.1922 «Περί υδραυλικών εν γένει έργων και αστυνομεύσεως των Δημοσίων Υδάτων», όπως αυτές τροποποιήθηκαν με τις αντίστοιχες του ν.δ. 10/29.12.1923 και κωδικοποιήθηκαν από τις διατάξεις του π.δ. 18/21.3.1924.

3. Τα οριζόμενα στο άρθρο 6 της υπ' αριθμ. 3046/304/3.2.1989 απόφασης του Αναπληρωτή Υπουργού Περιβάλλοντος Χωροταξίας και Δημοσίων Έργων: «Κτιριοδομικός Κανονισμός» και ειδικότερα τις διατάξεις του άρθρου 6 αυτού σχετικά με τη δόμηση κοντά σε ρέματα, όπως ισχύει σήμερα.

4. Τις διατάξεις του άρθρου 5 του ν. 3010/25.4.2002 (Α' 91): «Εναρμόνιση του ν. 1650/1986 με τις οδηγίες 97/11 ΕΕ και 96/61 ΕΕ» και ειδικότερα τις διατάξεις του άρθρου 5 αυτού: «Διαδικασία Οριοθέτησης και ρυθμίσεις θεμάτων για τα υδατορέματα».

5. Τις διατάξεις του άρθρου 6 του ν. 880/1979 (ΦΕΚ 58Α): «Περί καθορισμού ανωτάτων ορίων συντελεστού δόμησης κλπ» όπως συμπληρώθηκε από τις διατάξεις της πργρ. 1γ του άρθρου 6 του ν. 2052/1992.

6. Τις διατάξεις του ν. 2503/1997 (ΦΕΚ 107Α/30.5.1997): «Διοίκηση, Οργάνωση, Στελέχωση της Περιφέρειας, Ρυθμίσεις θεμάτων για την Τοπική Αυτοδιοίκηση και άλλες διατάξεις».

7. Τις οικίες διατάξεις του ν. 2508/1997 (ΦΕΚ 124Α/13.6.1997): «Βιώσιμη Οικιστική Ανάπτυξη των πόλεων και οικισμών της χώρας και άλλες διατάξεις».

8. Τις οικίες διατάξεις του ν. 2690/1999 (ΦΕΚ 45Α/1999): «Κύρωση Κώδικα Διοικητικής Διαδικασίας και άλλες διατάξεις».

9. Τα οριζόμενα στην υπ' αριθμ. 19664/20.12.2001 απόφαση του Γενικού Γραμματέα Περιφέρειας Πελοποννήσου.

10. Τα οριζόμενα στην υπ' αριθμ. 1592/14.2.2002 απόφαση του Γενικού Γραμματέα Περιφέρειας Πελοποννήσου.

11. Το τοπογραφικό και υψομετρικό διάγραμμα κλίμακας 1:200, καθορισμού των οριογραμμών ρέματος κατά μήκος της ιδιοκτησίας Κουσουλή Δημητρίου στον οικισμό «Μαραθιά» του Δ.Δ. Ελίκας του Δήμου Βοιών του Νομού Λακωνίας, το οποίο συντάχθηκε από τον Πολιτικό Μηχανικό Παναγιώτη Πηγαδιώτη, ελέγχθηκε και θεωρήθηκε στις 23.8.2007 από τη Δ/ση Τεχνικών Υπηρεσιών της Ν.Α. Λακωνίας.

12. Την υπ' αριθμ. 5077/30.10.2007 Γνωμοδότηση-Εισήγηση της Δ/σης Τεχνικών Υπηρεσιών της Ν.Α. Λακωνίας, σχετικά με τον καθορισμό των οριογραμμών ρέματος κατά μήκος της ιδιοκτησίας Κουσουλή Δημητρίου στον οικισμό «Μαραθιά» του Δ.Δ. Ελίκας του Δήμου Βοιών του Νομού Λακωνίας, σύμφωνα με το αμέσως πιο πάνω αναφερόμενο τοπογραφικό και υψομετρικό διάγραμμα, αποφασίζουμε:

Την επικύρωση των οριογραμμών ρέματος κατά μήκος της ιδιοκτησίας Κουσουλή Δημητρίου στον οικισμό «Μαραθιά» του Δ.Δ. Ελίκας του Δήμου Βοιών του Νομού Λακωνίας, οριζομένων με τα σημεία R1, R2, R3,...,R10 δεξιά και L1, L2, L3,...,L11 αριστερά εκατέρωθεν της ροής του ρέματος, σύμφωνα με το τοπογραφικό και υψομετρικό διάγραμμα κλίμακας 1:200, το οποίο συντάχθηκε από τον Πολιτικό Μηχανικό Παναγιώτη Πηγαδιώτη, ελέγχθηκε και θεωρήθηκε στις 23.8.2007 από τη Δ/ση Τεχνικών Υπηρεσιών της Ν.Α. Λακωνίας.

Η απόφαση αυτή μαζί με τα συνημμένα τοπογραφικά και υψομετρικά διαγράμματα καθορισμού των οριογραμμών να δημοσιευθούν στην Εφημερίδα της Κυβερνήσεως.

Τρίπολη, 1 Νοεμβρίου 2007

Ο Γενικός Γραμματέας Περιφέρειας
ΝΙΚΟΛΑΟΣ Κ. ΑΓΓΕΛΟΠΟΥΛΟΣ

