



ΕΦΗΜΕΡΙΣ ΤΗΣ ΚΥΒΕΡΝΗΣΕΩΣ

ΤΗΣ ΕΛΛΗΝΙΚΗΣ ΔΗΜΟΚΡΑΤΙΑΣ

ΤΕΥΧΟΣ ΤΕΤΑΡΤΟ

Αρ. Φύλλου 713

31 Δεκεμβρίου 2007

ΑΠΟΦΑΣΕΙΣ

Αριθμ. 5249

Επικύρωση καθορισμού οριογραμμών υδατορέματος εντός της ιδιοκτησίας «ΙΧΘΥΟΤΡΟΦΕΙΑ ΣΕΛΟΝΤΑ Α.Ε.Γ.Ε.» στην περιοχή Σελόντα του Δήμου Σολυγείας του Νομού Κορινθίας.

Ο ΓΕΝΙΚΟΣ ΓΡΑΜΜΑΤΕΑΣ
ΠΕΡΙΦΕΡΕΙΑΣ ΠΕΛΟΠΟΝΝΗΣΟΥ

Έχοντας υπόψη:

1. Τις διατάξεις των άρθρων 5, 6 και 8 του ν. 3200/1955: «Περί Διοικητικής Αποκέντρωσης».
2. Τις διατάξεις του ν. 2853/16.7.1922 «Περί υδραυλικών εν γένει έργων και αστυνομεύσεως των Δημοσίων Υδάτων», όπως αυτές τροποποιήθηκαν με τις αντίστοιχες του ν.δ. 10/29.12.1923 και κωδικοποιήθηκαν από τις διατάξεις του π.δ. 18/21.3.1924.
3. Τα οριζόμενα στο άρθρο 6 της υπ' αριθμ. 3046/304/3.2.1989 απόφασης του Αναπληρωτή Υπουργού Περιβάλλοντος Χωροταξίας και Δημοσίων Έργων: «Κτιριοδομικός Κανονισμός» και ειδικότερα τις διατάξεις του άρθρου 6 αυτού σχετικά με τη δόμηση κοντά σε ρέματα, όπως ισχύει σήμερα.
4. Τις διατάξεις του άρθρου 5 του ν. 3010/25.4.2002 (ΦΕΚ 91/τ.Α'): «Εναρμόνιση του ν. 1650/1986 με τις οδηγίες 97/11 ΕΕ και 96/61 ΕΕ και ειδικότερα τις διατάξεις του άρθρου 5 αυτού: «Διαδικασία Οριοθέτησης και ρυθμίσεις θεμάτων για τα υδατορέματα».
5. Τις διατάξεις του άρθρου 6 του ν. 880/1979 (ΦΕΚ 58/τ.Α'): «Περί καθορισμού ανωτάτων ορίων συντελεστού δόμησης κ.λπ.» όπως συμπληρώθηκε από τις διατάξεις της παραγρ. 1γ του άρθρου 6 του ν. 2052/1992.

6. Τις διατάξεις του άρθρου 6 του ν. 2503/1997 (ΦΕΚ 107/τ.Α'/30.5.1997): «Διοίκηση, Οργάνωση, Στελέχωση της Περιφέρειας, Ρυθμίσεις θεμάτων για την Τοπική Αυτοδιοίκηση και άλλες διατάξεις».

7. Τις οικίες διατάξεις του άρθρου 7 του ν. 2508/1997 (ΦΕΚ 124/τ.Α'/13.6.1997): «Βιώσιμη Οικιστική Ανάπτυξη των πόλεων και οικισμών της χώρας και άλλες διατάξεις».

8. Τις οικίες διατάξεις του ν. 2690/1999 (ΦΕΚ 45/τ.Α'/1999): «Κύρωση Κώδικα Διοικητικής Διαδικασίας και άλλες διατάξεις».

9. Τα οριζόμενα στην υπ' αριθμ. 19664/20.12.2001 απόφαση του Γενικού Γραμματέα Περιφέρειας Πελοποννήσου.

10. Τα οριζόμενα στην υπ' αριθμ. 1592/14.2.2002 απόφαση του Γενικού Γραμματέα Περιφέρειας Πελοποννήσου.

11. Το από 11.5.2007 τοπογραφικό και υψομετρικό διάγραμμα (αριθμ. σχεδίου Υ3-Ν, κλίμακα 1:200) καθορισμού των οριογραμμών υδατορέματος εντός της ιδιοκτησίας «ΙΧΘΥΟΤΡΟΦΕΙΑ ΣΕΛΟΝΤΑ Α.Ε.Γ.Ε.» στην περιοχή Σελόντα του Δήμου Σολυγείας του Νομού Κορινθίας, όπως συντάχθηκε από τον Ασημίνα Λάμπρο Διπλ. Πολιτικό Μηχανικό, ελέγχθηκε και θεωρήθηκε στις 16.11.2007 από τη Δ/ση Τεχνικών Υπηρεσιών της Νομαρχιακής Αυτοδιοίκησης Κορινθίας.

12. Την υπ' αριθμ. 6574/6.12.2007 απόφαση της Δ/σης Τεχνικών Υπηρεσιών της Νομαρχιακής Αυτοδιοίκησης Κορινθίας με την οποία καθορίζονται οι οριογραμμές υδατορέματος εντός της ιδιοκτησίας «ΙΧΘΥΟΤΡΟΦΕΙΑ ΣΕΛΟΝΤΑ Α.Ε.Γ.Ε.» στην περιοχή Σελόντα του Δήμου Σολυγείας του Νομού Κορινθίας, σύμφωνα με το αμέσως πιο πάνω αναφερόμενο τοπογραφικό και υψομετρικό διάγραμμα, αποφασίζουμε:


Την επικύρωση των οριογραμμών υδατορέματος εντός της ιδιοκτησίας «ΙΧΘΥΟΤΡΟΦΕΙΑ ΣΕΛΟΝΤΑ Α.Ε.Γ.Ε.» στην περιοχή Σελόντα του Δήμου Σολυγείας του Νομού Κορινθίας, οριζομένων με τα σημεία ΟΑ1 έως ΟΑ26 (αριστερά) και ΟΔ1 έως ΟΔ27 (δεξιά) εκάτερωθεν της ροής αυτού σύμφωνα με το από 11.5.2007 τοπογραφικό και υψομετρικό διάγραμμα (αριθμ. σχεδίου Υ3-Ν, κλίμακα 1:200) το οποίο συντάχθηκε από τον Ασημίνα Λάμπρο Διπλ. Πολιτικό Μηχανικό, ελέγχθηκε και θεωρήθηκε στις 16.11.2007 από τη Διεύθυνση Τεχνικών


Υπηρεσιών της Νομαρχιακής Αυτοδιοίκησης Κορινθίας και αποτελεί αναπόσπαστο μέρος της παρούσας.

Η απόφαση αυτή μαζί με τα συνημμένα Τοπογραφικά και Υψομετρικά διαγράμματα καθορισμού των οριογραμμών να δημοσιευθούν στην Εφημερίδα της Κυβερνήσεως.


Τρίπολη, 14 Δεκεμβρίου 2007


Ο Γενικός Γραμματέας Περιφέρειας
ΝΙΚΟΣ Κ. ΑΓΓΕΛΟΠΟΥΛΟΣ

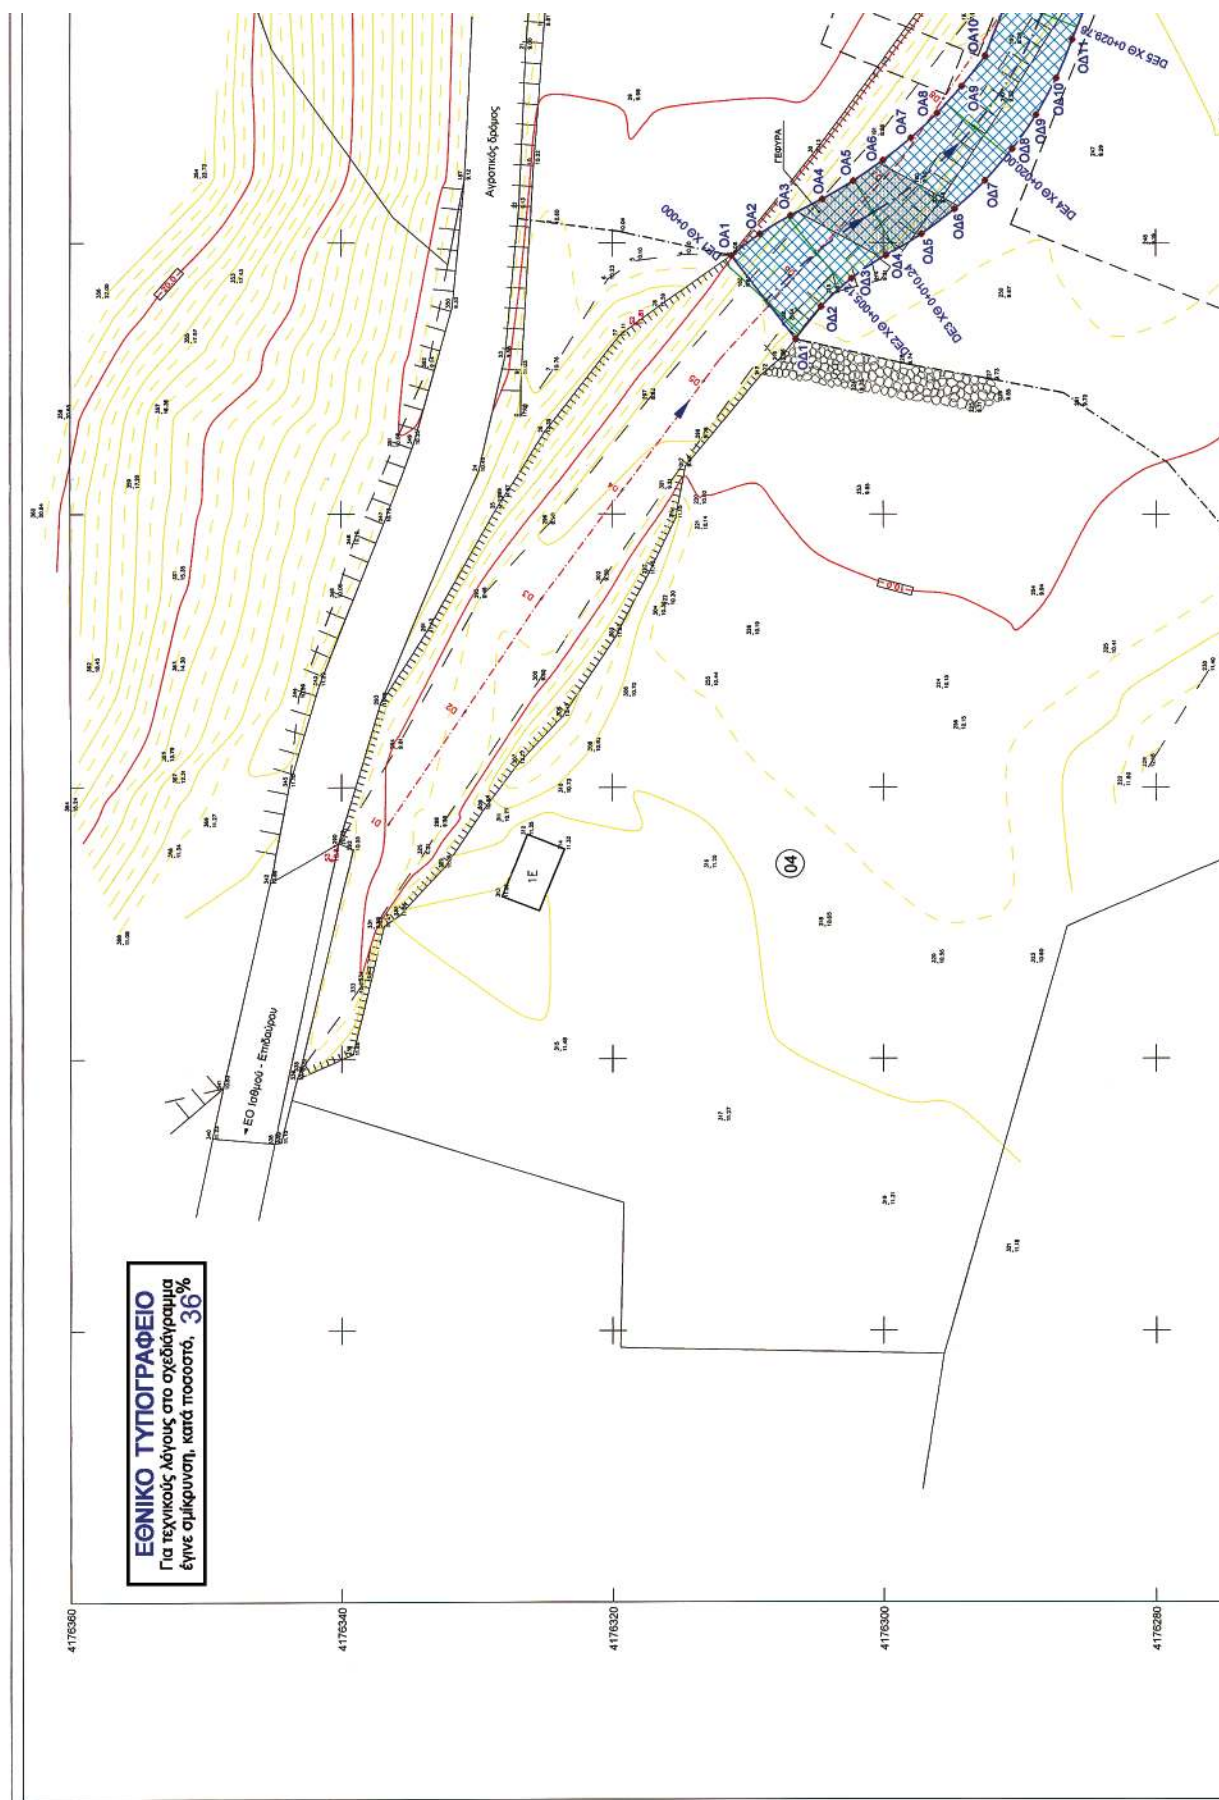


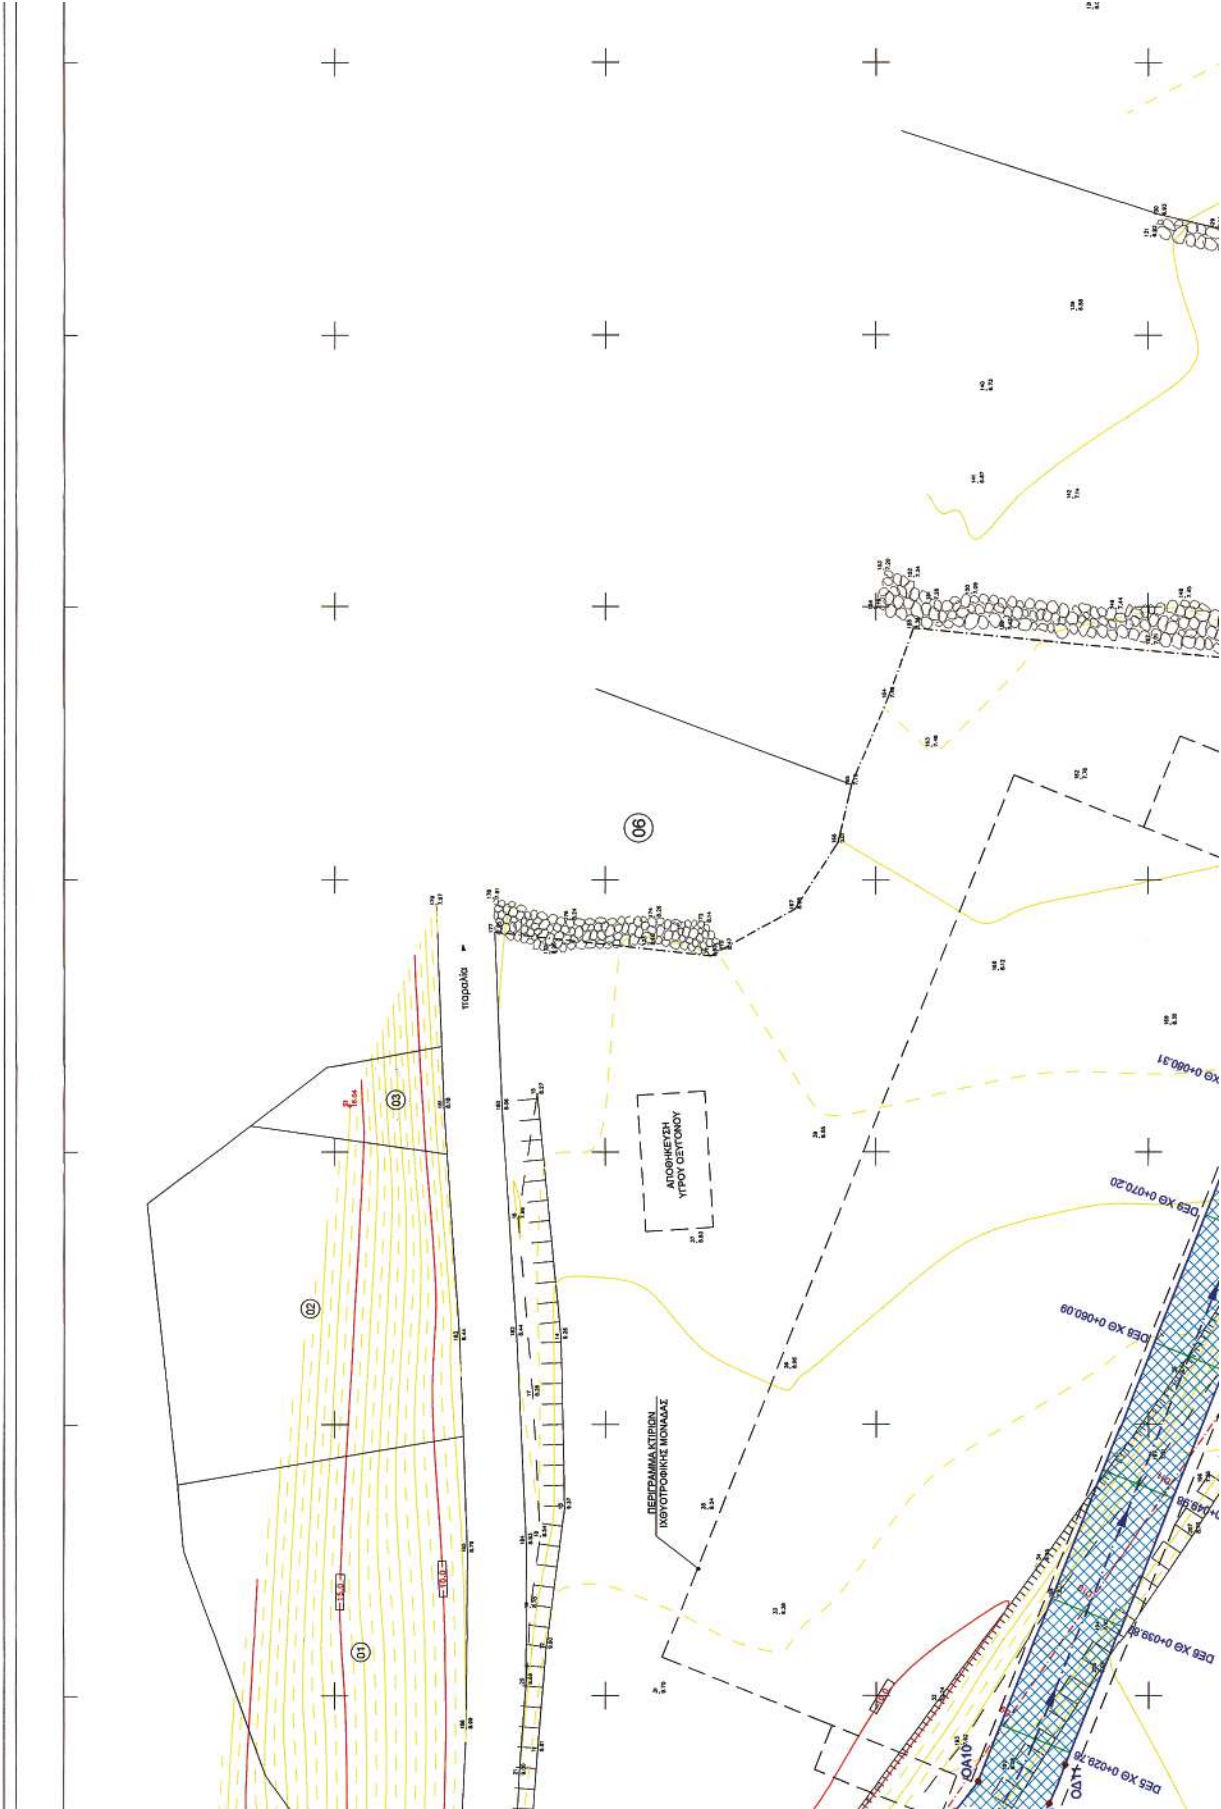

ΣΥΝΤΕΤΑΓΜΕΝΕΣ ΚΟΡΥΦΕΣ ΠΟΛΥΓΩΝΙΚΩΝ ΟΡΟΦΕΤΗΣΕΩΣ					
ΕΓΓΛ. 90					
ΑΡΙΘΜΕΡΑ ΠΟΛΥΓΩΝΙΚΗ			ΔΕΙΞΑ ΠΟΛΥΓΩΝΙΚΗ		
ΣΗΜΕΙΟ	x	y	ΣΗΜΕΙΟ	x	y
OA1	421.718.003	4.178.311.219	OA1	421.712.912	4.178.308.458
OA2	421.720.036	4.178.306.103	OA2	421.715.306	4.178.304.578
OA3	421.722.001	4.178.308.940	OA3	421.717.374	4.178.302.343
OA4	421.723.103	4.178.304.480	OA4	421.718.095	4.178.299.811
OA5	421.724.530	4.178.302.201	OA5	421.720.633	4.178.297.198
OA6	421.726.030	4.178.300.023	OA6	421.722.471	4.178.294.752
OA7	421.727.881	4.178.297.883	OA7	421.724.591	4.178.292.511
OA8	421.729.506	4.178.296.031	OA8	421.726.877	4.178.290.502
OA9	421.731.466	4.178.294.237	OA9	421.728.391	4.178.288.750
OA10	421.733.697	4.178.292.480	OA10	421.732.070	4.178.287.275
OA11	421.734.755	4.178.272.039	OA11	421.734.882	4.178.286.933
OA12	421.736.959	4.178.271.042	OA12	421.732.710	4.178.286.933
OA13	421.738.008	4.178.269.857	OA13	421.735.035	4.178.285.842
OA14	421.739.096	4.178.268.494	OA14	421.737.218	4.178.284.480
OA15	421.742.937	4.178.268.981	OA15	421.739.232	4.178.282.898
OA16	421.744.668	4.178.265.271	OA16	421.741.648	4.178.281.080
OA17	421.746.345	4.178.263.437	OA17	421.742.643	4.178.259.967
OA18	421.757.656	4.178.261.472	OA18	421.744.032	4.178.258.909
OA19	421.768.898	4.178.259.366	OA19	421.745.395	4.178.254.727
OA20	421.800.181	4.178.257.345	OA20	421.748.758	4.178.252.548
OA21	421.801.603	4.178.255.387	OA21	421.748.121	4.178.250.370
OA22	421.803.156	4.178.253.532	OA22	421.749.488	4.178.248.194
OA23	421.804.834	4.178.251.789	OA23	421.800.982	4.178.246.090
OA24	421.806.628	4.178.250.167	OA24	421.802.587	4.178.244.100
OA25	421.808.530	4.178.248.871	OA25	421.804.353	4.178.242.234
OA26	421.810.530	4.178.247.311	OA26	421.806.251	4.178.240.503
OA27			OA27	421.808.272	4.178.238.916

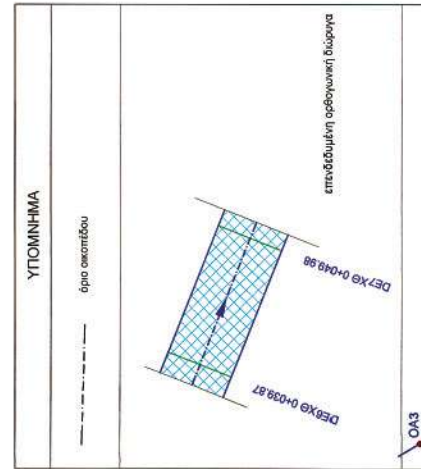

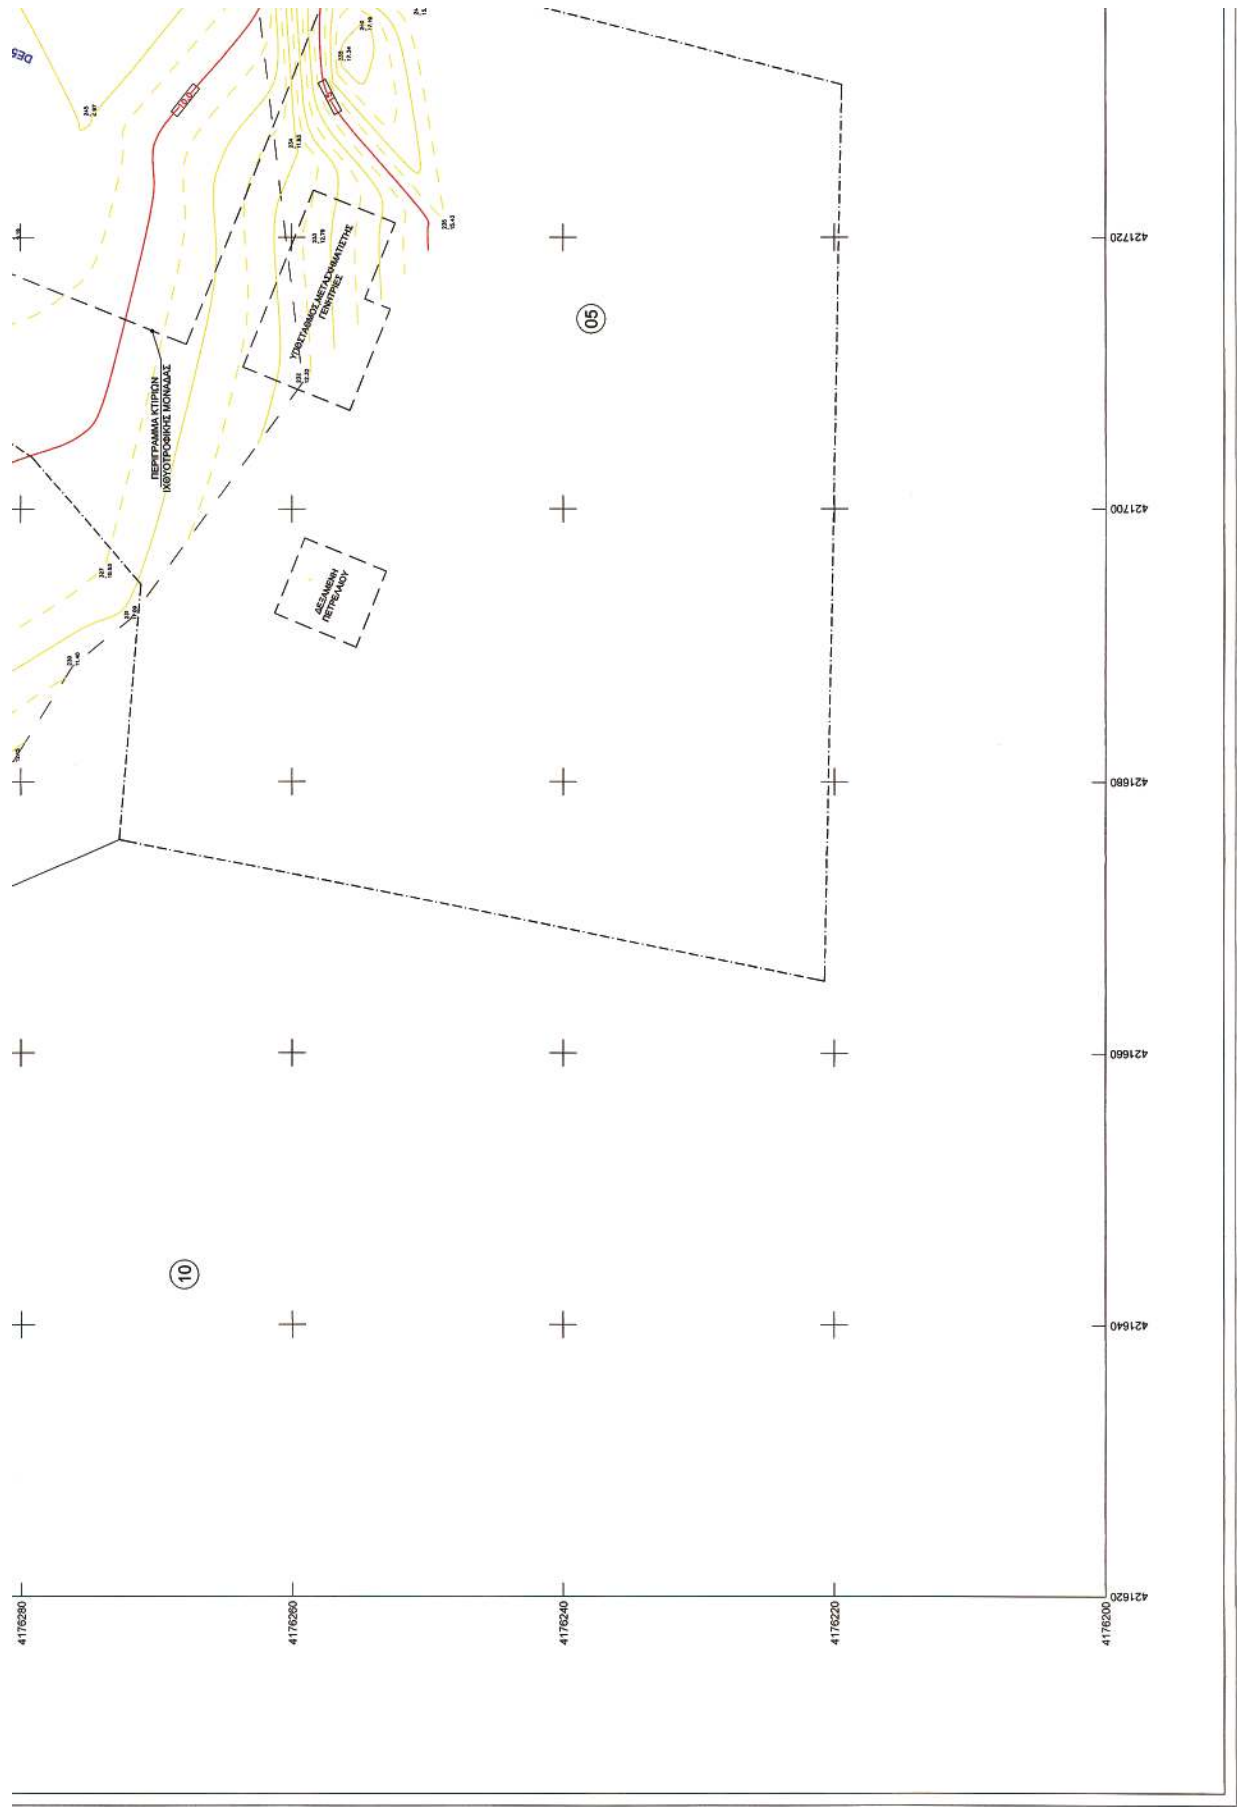

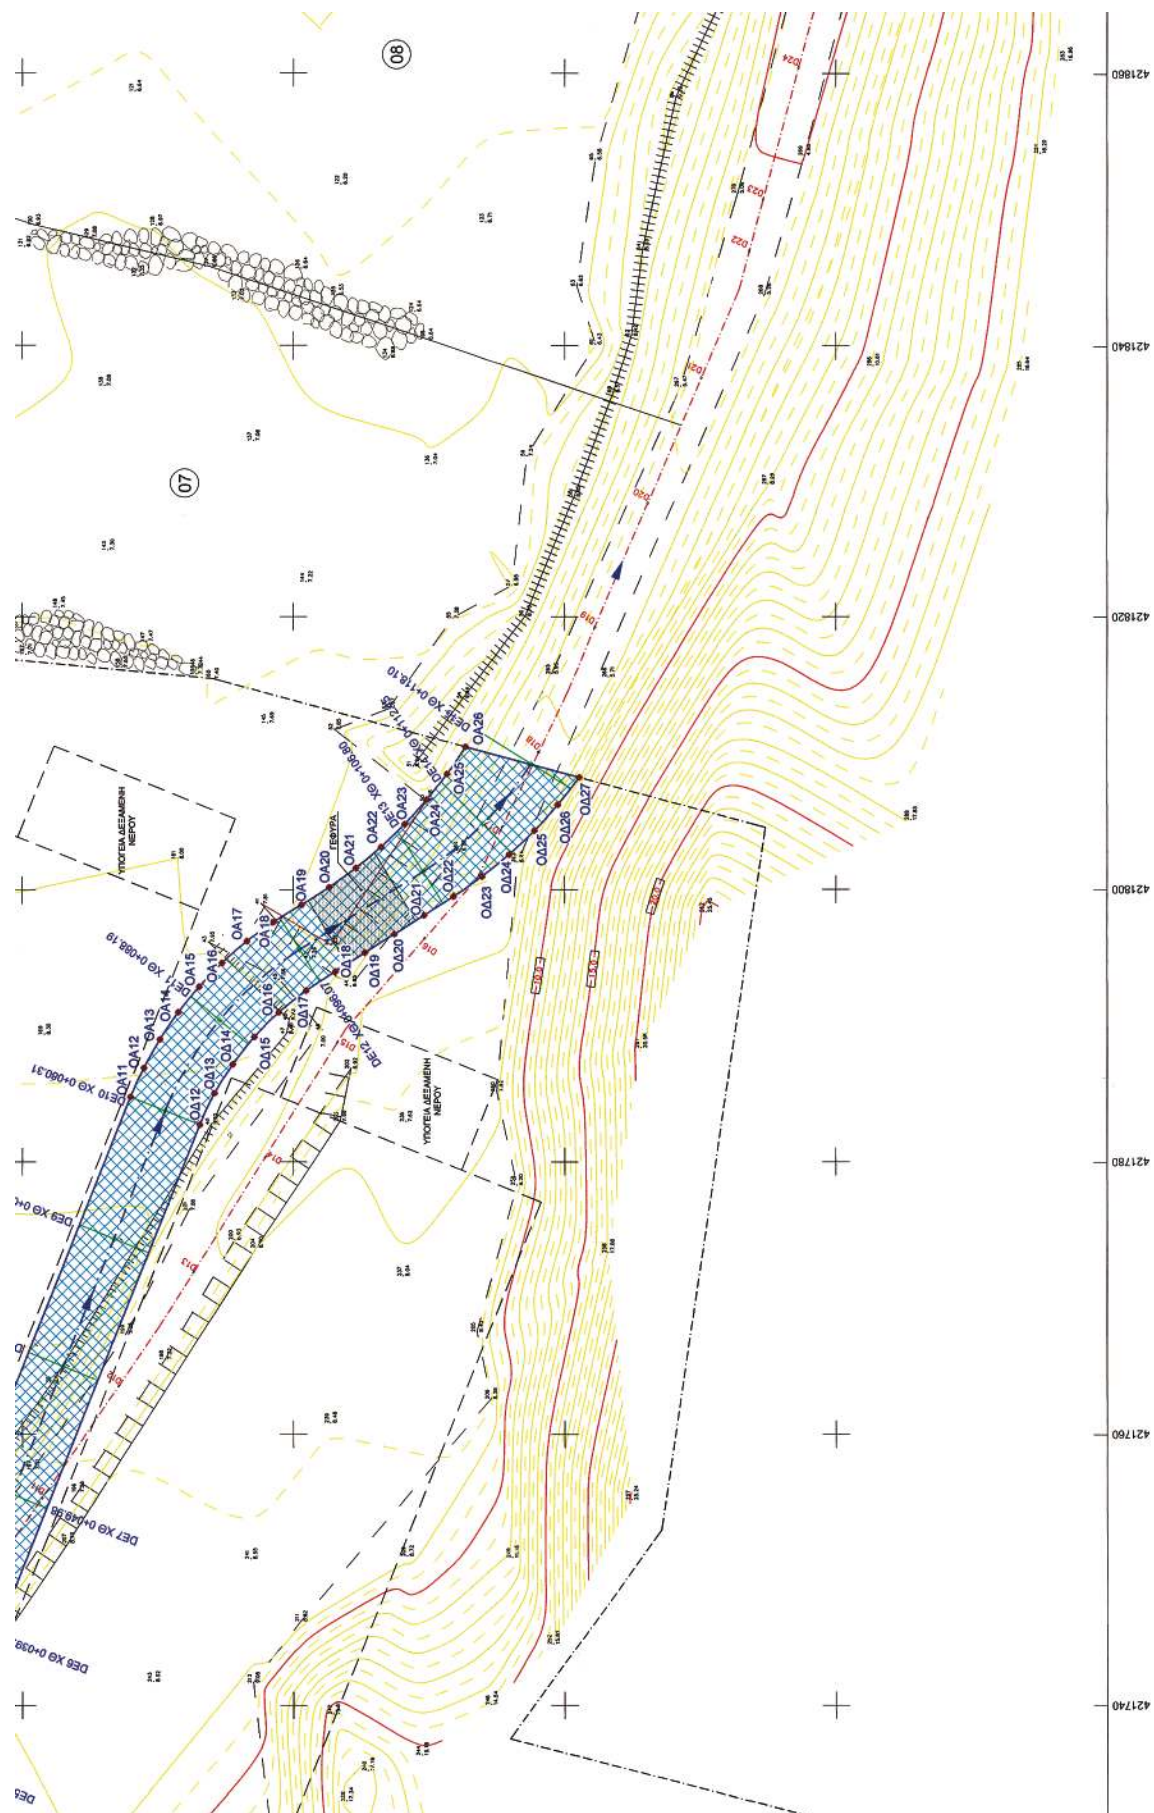



ΚΑΠΟΔΙΣΤΡΙΟΥ 34 * ΑΘΗΝΑ 104 32 * ΤΗΛ. 210 52 79 000 * FAX 210 52 21 004
ΗΛΕΚΤΡΟΝΙΚΗ ΔΙΕΥΘΥΝΣΗ: <http://www.et.gr> – e-mail: webmaster.et@et.gr