



ΕΦΗΜΕΡΙΣ ΤΗΣ ΚΥΒΕΡΝΗΣΕΩΣ

ΤΗΣ ΕΛΛΗΝΙΚΗΣ ΔΗΜΟΚΡΑΤΙΑΣ

ΤΕΥΧΟΣ ΤΕΤΑΡΤΟ

Αρ. Φύλλου 10

18 Ιανουαρίου 2008

ΑΠΟΦΑΣΕΙΣ

Αριθμ. 23810

Καθορισμός ορίων αιγιαλού, παραλίας στη θέση
«Τράχηλος», νήσου Μήλου.

Ο ΓΕΝΙΚΟΣ ΓΡΑΜΜΑΤΕΑΣ
ΠΕΡΙΦΕΡΕΙΑΣ ΝΟΤΙΟΥ ΑΙΓΑΙΟΥ

Έχοντας υπόψη

1. Τις διατάξεις του άρθρου 3, 4, 5 και 6 ν. 2971/2001
(ΦΕΚ 285/τ.Α'/19.12.2001) «περί αιγιαλού και παραλίας».

2. Τις διατάξεις του άρθρου 1 του ν.δ. 439/1970 «περί
συμπληρώσεως των διατάξεων περί αιγιαλού».

3. Τις διατάξεις του άρθρου 5 του ν. 3200/1955 «περί
διοικητικής αποκέντρωσης», όπως αυτές τροποποιήθη-
καν και ισχύουν σήμερα.

4. Τις διατάξεις του άρθρου 19 παρ. 5 ν. 2344/1995,
του άρθρου 52 παρ. 6 ν. 2218/1994, του άρθρου 4 παρ. 7
του ν. 2240/1994, δυνάμει των οποίων αρμοδιότητες του
Υπουργείου Οικονομικών που είχαν μεταβιβασθεί στους
Νομάρχες, ανήκουν στον Περιφερειακό Δ/ντή, σε συν-
δυασμό με αυτές του άρθρου 14 παρ. 2 του ν. 2399/1996
με τις οποίες προβλέπεται η κατάργηση των θέσεων
των Περι/κών Δ/ντών, οι αρμοδιότητες πλέον του οποίου
περιήλθαν στο Γενικό Γραμματέα της Περιφέρειας και
ασκούνται από τον αναπληρωτή Περι/κό Δ/ντή.

5. Τις διατάξεις του τετάρτου εδαφίου της παρ. 2
του άρθρου 1 και της παρ. 6 του ιδίου άρθρου του
ν.2503/1997 «Διοίκηση, οργάνωση, στελέχωση της Περι-
φέρειας, ρύθμιση θεμάτων για την Τοπική Αυτοδιοίκηση
και άλλες διατάξεις» (ΦΕΚ 107/Α), σύμφωνα με τις οποίες
οι Περιφερειακές Υπηρεσίες του Υπουργείου Οικονο-
μικών, που συγκροτούσαν την Περιφερειακή Διοίκηση
του Νομού ή της Νομαρχίας, δεν υπήχθησαν στην ενιαία
οργανική μονάδα της Περιφέρειας, ούτε καταργήθηκαν
αλλά αποτελούν από 1.9.1997, Υπηρεσίες του Υπουργείου
Οικονομικών.

6. Το υπ' αριθμ. 28979/31.7.1997 έγγραφο της Δ/σης
Διοίκησης του Υπουργείου Εσωτερικών, Δημ. Διοίκησης
και Αποκέντρωσης, σύμφωνα με το οποίο οι αρμοδιότη-
τες του Γενικού Γραμματέα της Περιφέρειας σε θέματα
Υπηρεσιών του Υπουργείου Οικονομικών, μεταφέρονται
από 1.9.1997 στον Υπουργό Οικονομικών.

7. Την υπ' αριθμ. 42361/4254/28.9.2007 (ΦΕΚ 1948 τ.Β')
κοινή απόφαση του Πρωθυπουργού και του Υπουργού
Οικονομίας και Οικονομικών, οι οποίες αφορούν αρμο-

διότητες, που μεταβιβάζονται κατά των ανωτέρω, στους
Υφυπουργούς Οικονομίας και Οικονομικών.

8. Τον ν. 3220/2004, «Μέτρα αναπτυξιακής και κοινω-
νικής πολιτικής-αντικειμενοποίηση του φορολογικού
ελέγχου κ.α. διατάξεις» (ΦΕΚ 15/Α/28.1.2004).

9. Την με υπ' αριθμ. 1030067/296/Α006/7.4.2004, εγκύ-
κλιο, της Δ/σης Οργάνωσης του Υπουργείου Οικονο-
μίας και Οικονομικών.

10. Την από 19.6.2007 έκθεση της επιτροπής καθορι-
σμού των ορίων αιγιαλού, παραλίας, στην περιοχή «Τρά-
χηλος», νήσου Μήλου και το από Φεβρουάριο του 2007
κτηματολογικό, υψομετρικό, τοπογραφικό διάγραμμα,
εξαρτημένο από το κρατικό δίκτυο (ΕΓΣΑ 87), κλίμακας
1:500, το οποίο συντάχθηκε από τον Τοπογράφο Μηχα-
νικό Βασίλειο Φωτεινόπουλο, σε εννέα πινακίδες, ελέγ-
χθηκε για την ακρίβεια της αποτύπωσης στις 19.6.2007
από την Θωμά Μπαλικτή, Πολιτικό Μηχανικό του Γρα-
φείου ΤΥΔΚ Μήλου και θεωρήθηκε την ίδια ημερομηνία,
από τον Στέλιο Σεζένια, Προϊστάμενο της Κτηματικής
Υπηρεσίας Ν. Κυκλάδων.

11. Την με υπ' αριθμ. 544.5/ 852/07/8.10.2007 έγγραφο
του Γενικού Επιτελείου Ναυτικού, με τις υποδείξεις του
οποίου συμμορφώθηκε η Επιτροπή, αποφασίζουμε:

Επικυρώνουμε την από 19.6.2007 έκθεση της κατά
το άρθρο 3 του ν. 2971/2001 αρμόδιας επιτροπής για
τον καθορισμό των ορίων αιγιαλού και παραλίας στη
θέση «Τράχηλος», νήσου Μήλου καθώς επίσης και το
από Φεβρουάριο του 2007 κτηματολογικό, υψομετρι-
κό τοπογραφικό διάγραμμα, κλίμακας 1:500, το οποίο
συντάχθηκε από τον Τοπογράφο Μηχανικό Βασίλειο
Φωτεινόπουλο, σε εννέα (9) πινακίδες ελέγχθηκε ως
προς την ακρίβεια της αποτύπωσης στις 19.6.2007, από
τη Θωμά Μπαλικτή, Πολιτικό Μηχανικό του Γραφείου
ΤΥΔΚ Μήλου και θεωρήθηκε την ίδια ημερομηνία από το
Στέλιο Σεζένια, Προϊστάμενο της Κτηματικής Υπηρεσίας
Ν. Κυκλάδων.

Στο τοπογραφικό αυτό διάγραμμα καθορίστηκε

α) Η οριογραμμή του αιγιαλού με κόκκινη συνεχή πο-
λυγωνική γραμμή και στοιχεία 1, 2, 3, 493, 494,
495.

β) Η οριογραμμή της παραλίας με κίτρινη συνεχή
πολυγωνική γραμμή και με στοιχεία 1', 2', 3', 464',
465', 466'.

Αποφαινόμαστε, ότι δεν υφίσταται παλαιός αιγια-
λός.

Η ζώνη παραλίας έχει πλάτος 10 μ. διότι διαφορετικά δεν εξυπηρετούνται οι σκοποί του άρθρου 1 παρ. 2 του ν. 2971/2001.

Δεν υπάρχουν κτίσματα στη ζώνη παραλίας.

Η απόφαση αυτή με την έκθεση της επιτροπής και το τοπογραφικό διάγραμμα να δημοσιευθούν στην Εφημερίδα της Κυβερνήσεως.

Ερμούπολη, 20 Δεκεμβρίου 2007

Ο Γενικός Γραμματέας Περιφέρειας
ΧΑΡΑΛΑΜΠΟΣ ΚΟΚΚΙΝΟΣ

ΕΚΘΕΣΗ

ΕΠΙΤΡΟΠΗΣ ΚΑΘΟΡΙΣΜΟΥ ΤΩΝ ΟΡΙΩΝ ΤΟΥ ΑΙΓΙΑΛΟΥ
(ΑΡΘΡΟ 3 ν. 2971/19.12.2001)

Για τον καθορισμό των ορίων του αιγιαλού που γίνεται για πρώτη φορά στη θέση «ΤΡΑΧΗΛΟΣ», νήσου Μήλου.

Στην Μήλο, σήμερα 19.6.2007, οι υπογεγραμμένοι:

1. ΣΤΕΛΙΟΣ ΣΕΖΕΝΙΑΣ, προϊστάμενος της Κτηματικής Υπηρεσίας του Νομού Κυκλάδων, ως πρόεδρος,

2. ΘΩΜΑΗ ΜΠΑΛΙΚΤΣΗ, Πολιτικός Μηχανικός, του γραφείου ΤΥΔΚ ν. Μήλου, ως μέλος,

3. ΠΑΝΤΕΛΗΣ ΧΑΜΕΤΗΣ, Λιμενάρχης Μήλου, ως μέλος, Γραμματέας της επιτροπής είναι η Ψιλλοπούλου Αγγελική, υπάλληλος της Κτηματικής Υπηρεσίας Ν. Κυκλάδων.

Τα μέλη της Επιτροπής:

4. Ο Διευθυντής της Διεύθυνσης Πολεοδομίας Νομαρχιακής Αυτοδιοίκησης Ν. Κυκλάδων και

5. Ο Διευθυντής Χωροταξίας και Περιβάλλοντος της Γενικής Γραμματείας Περιφέρειας Ν. Κυκλάδων αν και προσκλήθηκαν με την με υπ' αριθμ. οικ. 1287/15.6.2007 πρόσκληση του προέδρου, δεν παρευρέθηκαν, αποτελούντες την επιτροπή καθορισμού των ορίων του αιγιαλού δυνάμει του άρθρου 3 του ν. 2971/19.12.2001, μεταβήκαμε επί τόπου στην προαναφερθείσα περιοχή και

Λαβόντες υπόψη

1. Την από Φεβρουάριο του 2007 αίτηση καθορισμού του Βασιλείου Φωτεινόπουλου, των ορίων του αιγιαλού στην εν λόγω θέση.

2. Το τοπογραφικό, υψομετρικό και κτηματολογικό διάγραμμα, εξαρτημένο από το κρατικό δίκτυο, (ΕΓΣΑ 87), το οποίο συντάχθηκε τον Φεβρουάριο του 2007, από τον Φωτεινόπουλο

Βασίλειο, Τοπογράφο Μηχανικό, σε εννέα πινακίδες, σε κλίμακα 1:500, ελέγχθηκε επιτόπου, για την ακρίβεια της αποτύπωσης στις 19.6.2007 από τη Θωμάη Μπαλικτή, Πολιτικό Μηχανικό, του Γραφείου ΤΥΔΚ Μήλου και θεωρήθηκε την ίδια ημερομηνία από τον Στέλιο Σεζένια, προϊστάμενο της Κτηματικής Υπηρεσίας Ν. Κυκλάδων.

3. Τις διατάξεις του ν. 2971/2001 «Αιγιαλός, παραλία και άλλες διατάξεις» όπως αυτός ισχύει, και τον ν.1337/1983 καθώς και την προς αυτόν σχετική Δικαστηριακή και Διοικητική Νομολογία.

4. Την από την επιτόπια μετάβαση σχηματισθείσα αντίληψη περί του πλάτους της βρεχόμενης ζώνης της ξηράς καθώς και τα στοιχεία που προβλέπονται από το άρθρο 9 του ν. 2971/2001 και ειδικότερα:

1. Πρόκειται για το ακρωτήριο του Τράχηλα, εδαφικής έκτασης περίπου 1,5Χ2 χλμ. και μήκους ακτογραμμής άνω των 5 χιλιομέτρων.

Η γεωμορφολογία του εδάφους είναι μικτή και ποικίλη και αποτελείται ως επί τω πλείστον από βραχώδεις στην πλειοψηφία τους υψηλές-απότομες και απόκρημνες ακτές, που παρουσιάζουν και αρνητικές κλίσεις λόγω της διάβρωσής των εδαφών.

Κατά τόπους υφίστανται αμμώδεις ακτές, που εξυπηρετούν και τουριστικούς σκοπούς.

2. Η βλάστηση είναι τυπικά Κυκλαδίτικη και αποτελείται από θαμνώδη ποώδη φυτά αλλά και κέδρους.

3. Η περιοχή προσβάλλεται κατά κύριο λόγο από ανέμους Βορείων διευθύνσεων αλλά και Δυτικούς και Ανατολικούς, ανάλογα του προσανατολισμού του ακρωτηρίου.

4. Η μορφολογία του πυθμένα είναι βραχώδης και ανώμαλος με εξαίρεση τα αμμώδη τμήματα μπροστά από τις αμμώδεις ακτές.

5. Στην περιοχή υφίσταται τεχνικά έργα και συγκεκριμένα το ορυχείο περλίτη ιδιοκτησίας S & B Βιομηχανικά Ορυκτά Υλικά Α.Ε. Υφίστανται επιπλέον αγροικίες.

6. Οι εγκεκριμένες χωροταξικές κατευθύνσεις και χρήσεις γης Περιοχή Ελεγχόμενης Εξορύξεως και Αποκλεισμού Βιομηχανικών Δραστηριοτήτων σύμφωνα με την υπ αριθμ. ΕΣΧ.Π/ΜΗΛ/23.9.1981 (ΦΕΚ 654/Β/16.10.1981) κοινή υπουργική απόφαση (Περί εγκρίσεως των Γενικών Κατευθύνσεων της χωροταξικής μελέτης Μήλου και του αντίστοιχου χωροταξικού σχεδίου).

7. Το γεγονός ότι δεν υπάρχουν δημόσια κτήματα, που βρίσκονται σε άμεση γειτνίαση με την παράκτια ζώνη.

8. Το υφιστάμενο Κτηματολόγιο της περιοχής, που ορίζει ως ιδιοκτήτες των εκτάσεων τις εταιρείες ΟΡΥ-ΜΗΛ Α.Ε και S&B Βιομηχανικά Ορυκτά Υλικά Α.Ε. καθώς και Ελευθερίου, Βασιλείου Νίνου καθώς και κληρονόμους Ιωάννη Νίνου.

9. Το γεγονός ότι δεν υπάρχουν ευπαθή οικοσυστήματα και η περιοχή του λατομικού χώρου δεν έχει χαρακτηριστεί ως προστατευόμενη με π.δ. σύμφωνα με το άρθρο 21 του ν. 1650/1986 ή βάσει άλλης νομοθετικής ρύθμισης ή διεθνούς συνθήκης (Ramsar, Natura 2000, κλπ.), αποφασίζουμε:

1. Καθορίζουμε επί του ανωτέρω τοπογραφικού διαγράμματος:

α) Την οριογραμμή του αιγιαλού με κόκκινη συνεχή πολυγωνική γραμμή και στοιχεία 1, 2, 3,.....493, 494, 495.

β) Την οριογραμμή της παραλίας με κίτρινη συνεχή πολυγωνική γραμμή και στοιχεία, 1', 2', 3', 464', 465', 466'.

Αποφαινόμαστε, ότι δεν υφίσταται παλαιός αιγιαλός.


Η ζώνη της παραλίας έχει πλάτος 10 μ. διότι διαφορετικά δεν εξυπηρετούνται οι σκοποί του άρθρου 1 παρ. 2 του ν. 2971/2001.


Δεν υπάρχουν κτίσματα στη ζώνη παραλίας.


Η Επιτροπή


Ο Πρόεδρος
ΣΤΕΛΙΟΣ ΣΕΖΕΝΙΑΣ

Τα Μέλη
ΘΩΜΑΗ ΜΠΑΛΙΚΤΣΗ
ΠΑΝΤΕΛΗΣ ΧΑΜΕΤΗΣ

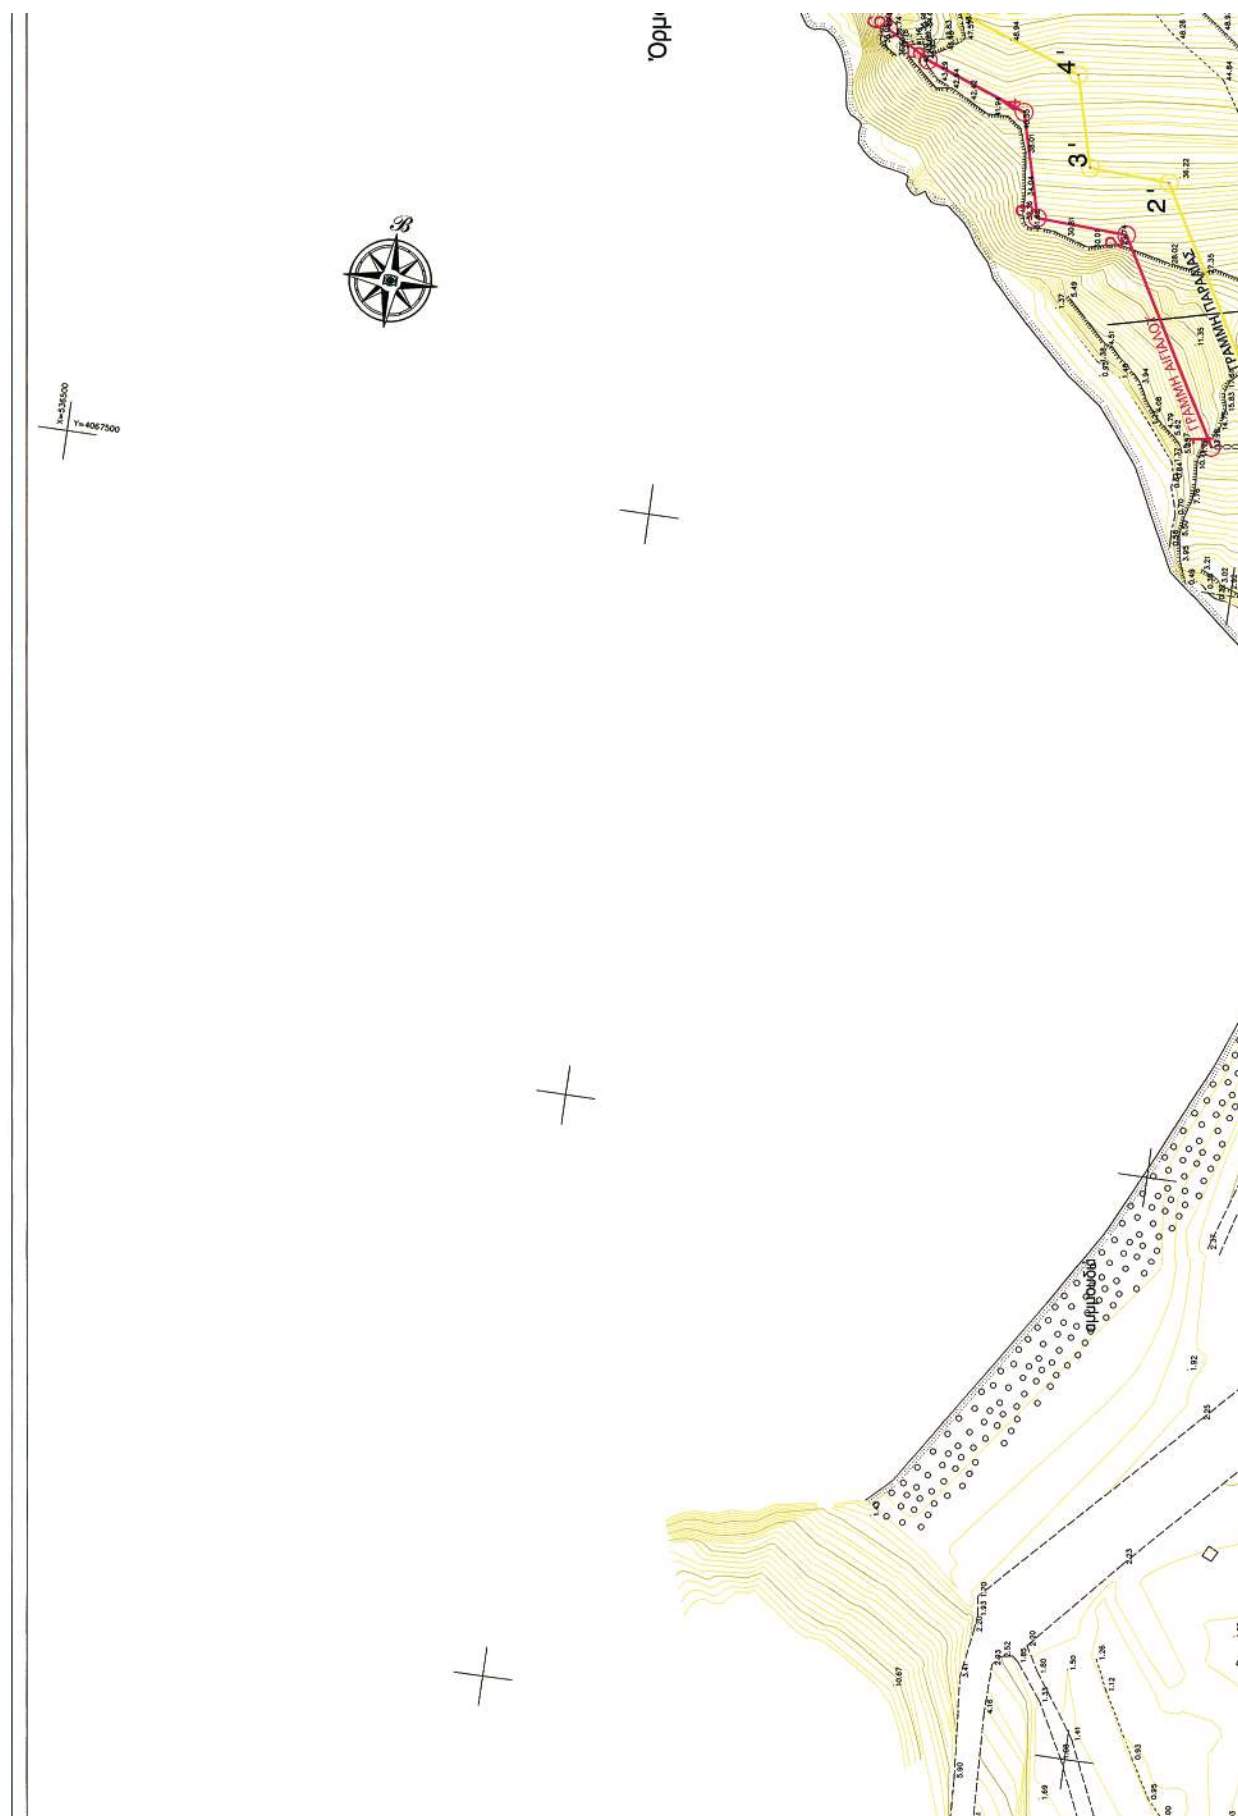


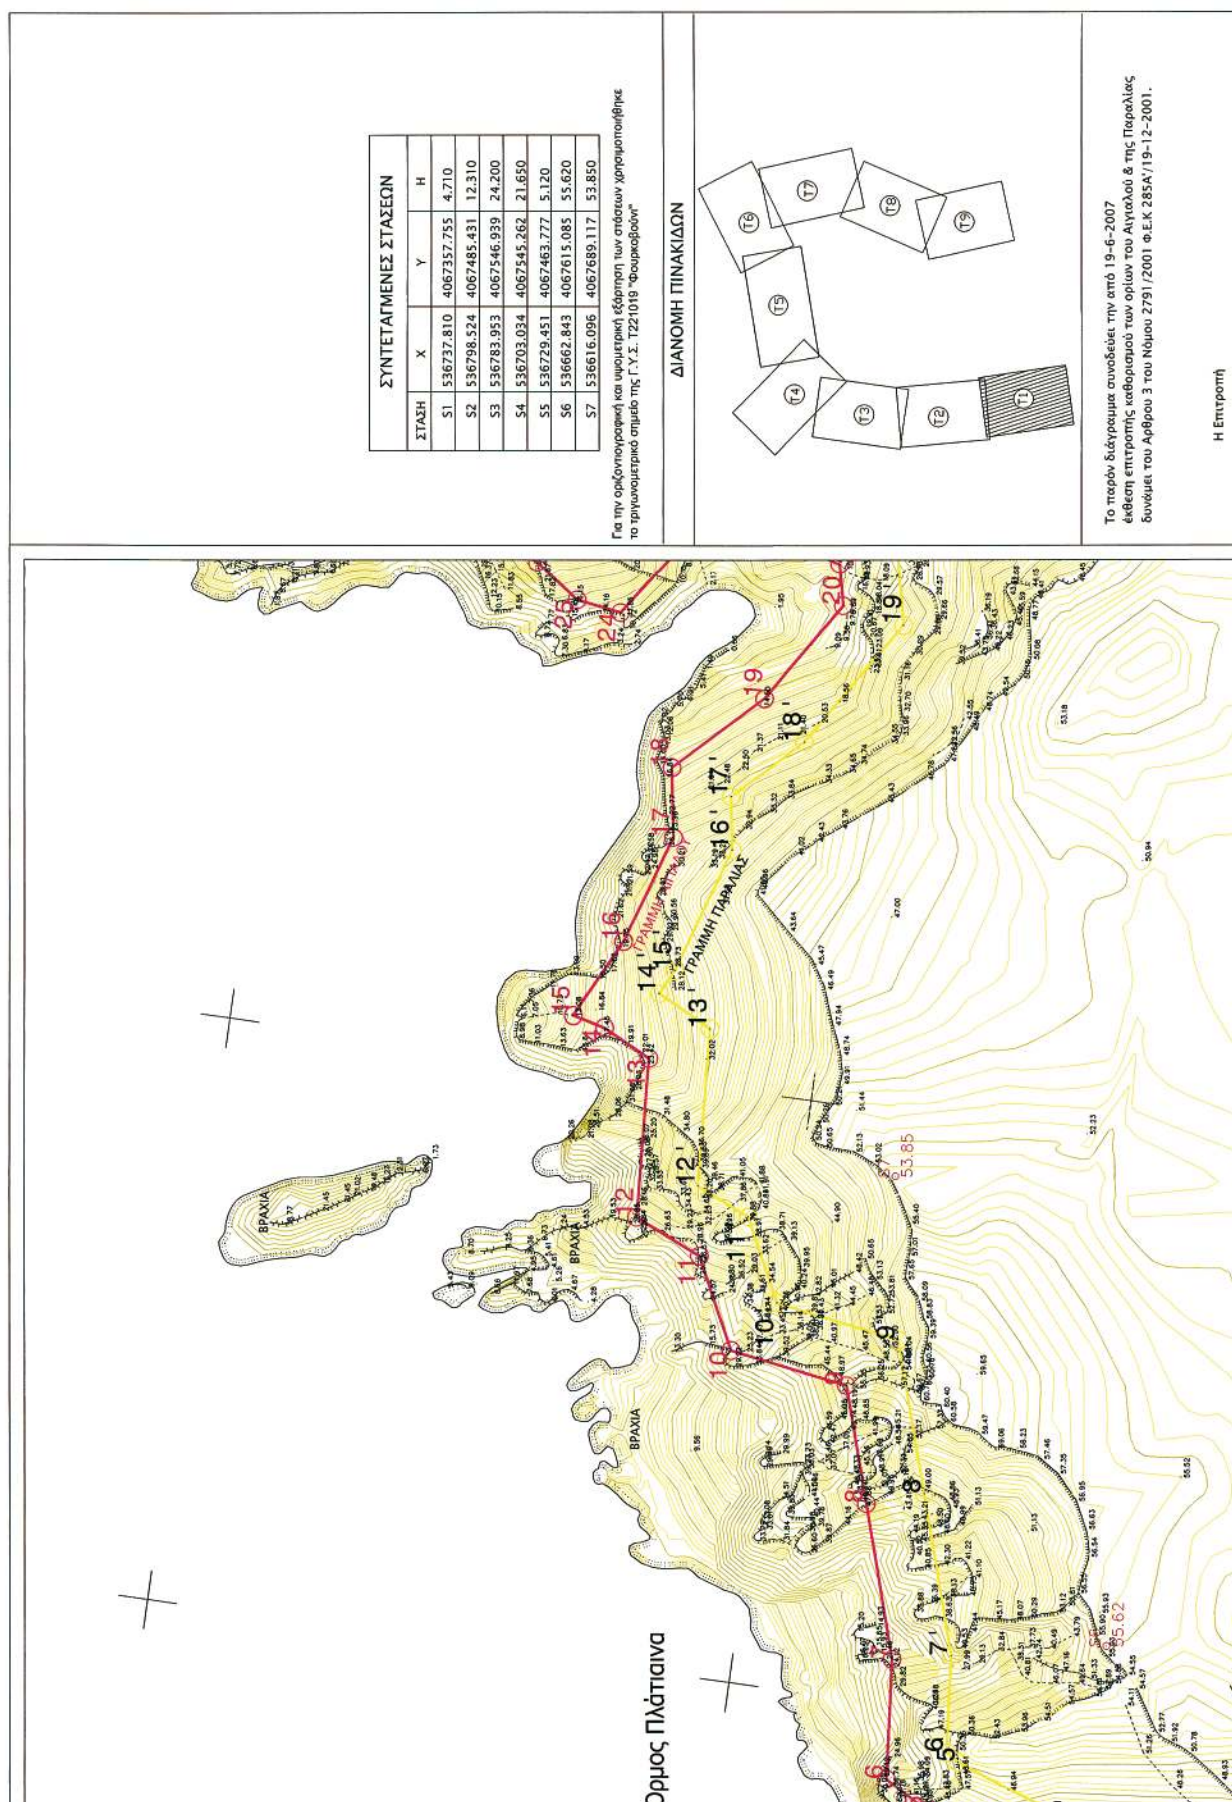

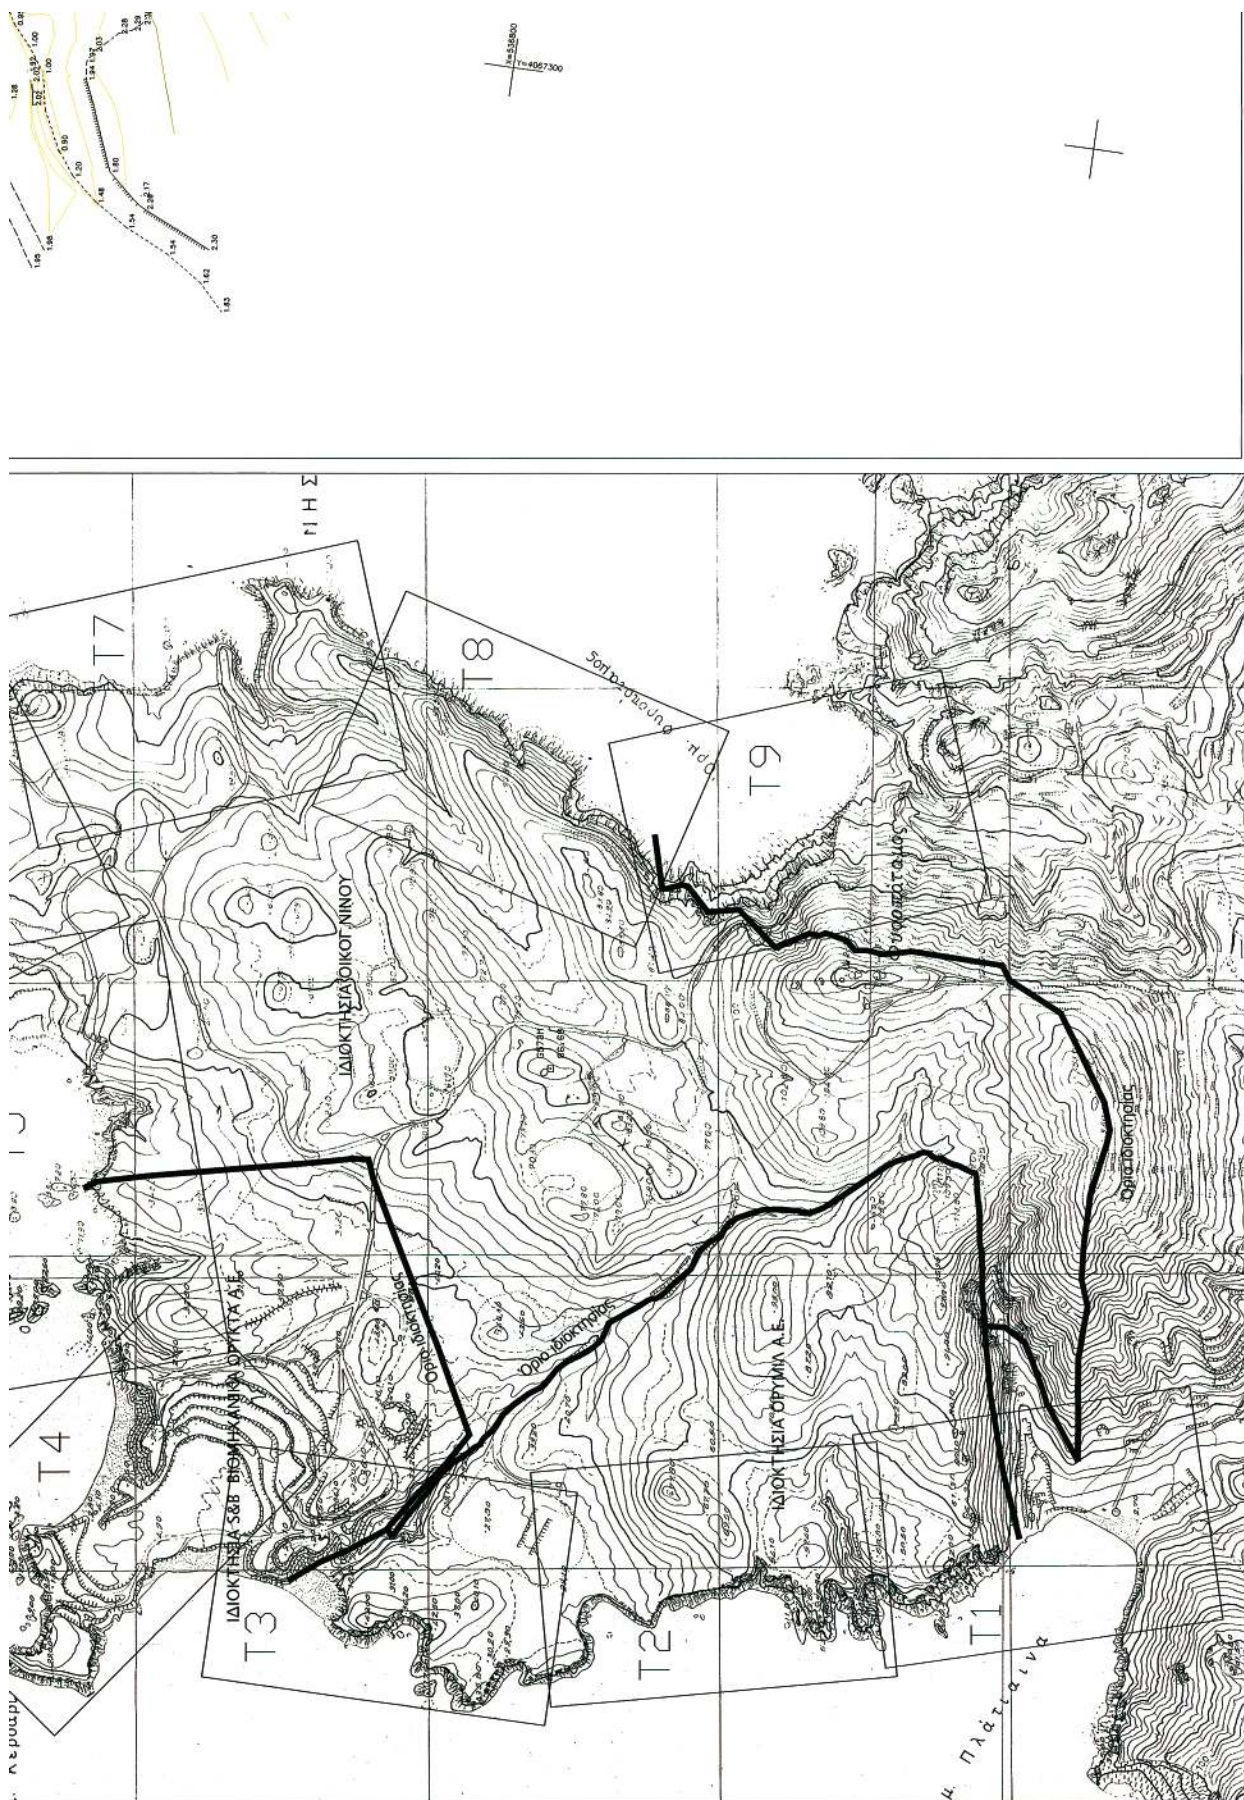

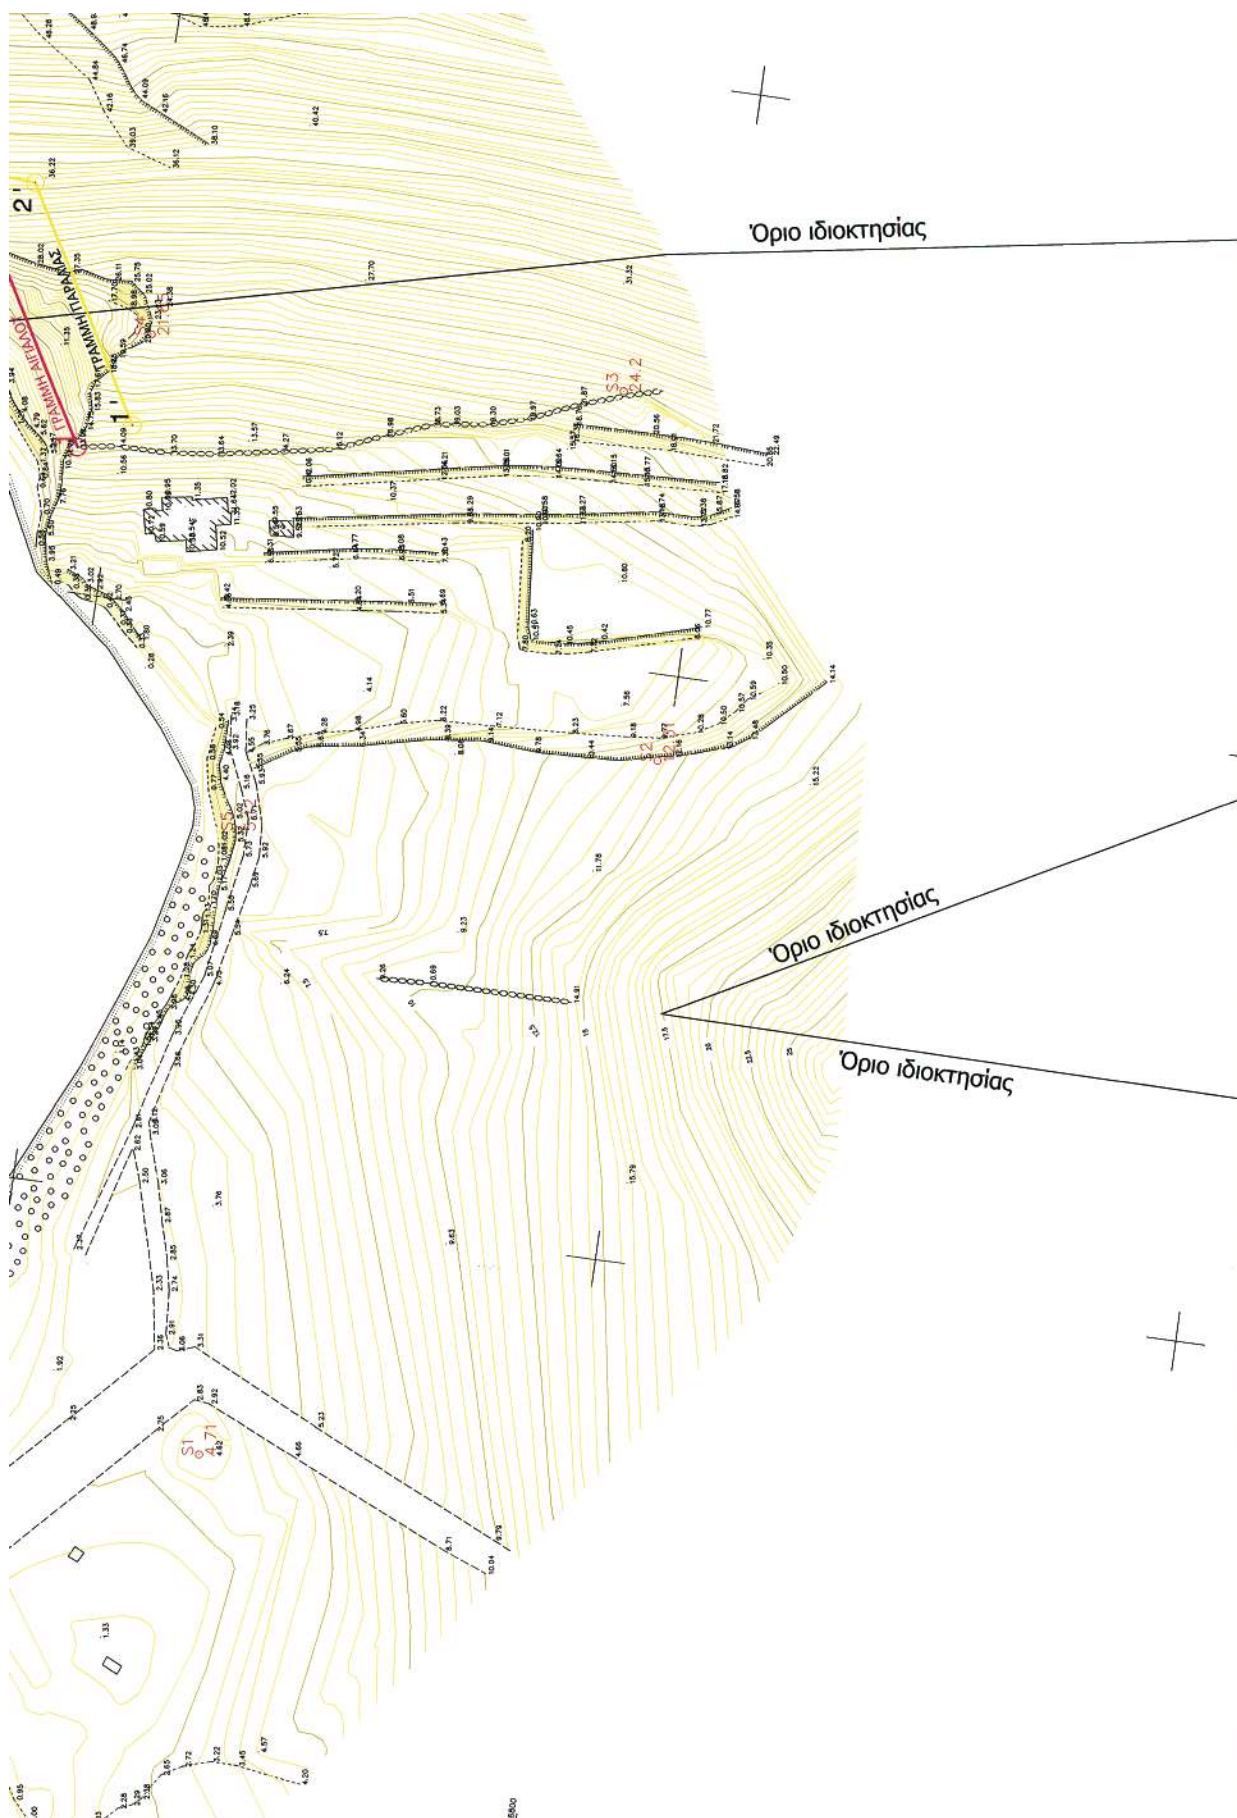



ΕΘΝΙΚΟ ΤΥΠΟΓΡΑΦΕΙΟ
Για τεχνικούς λόγους στο σχεδιάγραμμα
έγινε σμίκρυνση, κατά ποσοστό, 39%

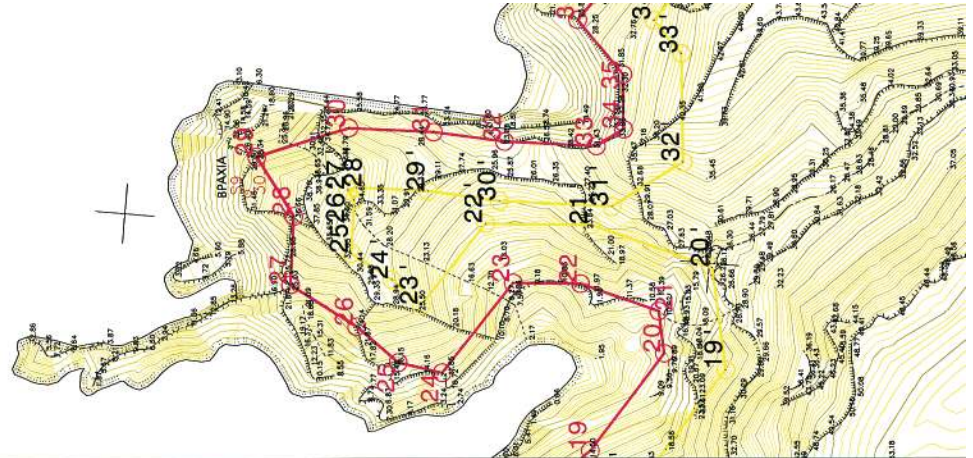



ΣΥΝΤΕΤΑΓΜΕΝΕΣ ΚΟΡΥΦΩΝ ΓΡΑΜΜΗΣ ΠΑΡΑΛΙΑΣ											
19	536582.47	4067766.59	52	536598.56	4067953.93	85	536511.20	4068295.75	19	536604.29	4067782.20
20	536593.64	4067784.08	53	536594.87	4067957.76	86	536501.18	4068284.12	20	536600.51	4067799.31
21	536592.07	4067791.17	54	536604.78	4067967.82	87	536481.73	4068285.53	21	536579.34	4067804.80
22	536578.43	4067794.70	55	536600.85	4067977.99	88	536465.93	4068291.42	22	536561.06	4067803.47
23	536567.01	4067793.86	56	536607.31	4067983.25	89	536464.65	4068299.29	23	536551.59	4067788.78
24	536556.12	4067777.57	57	536612.50	4068001.42	90	536452.78	4068299.71	24	536546.21	4067792.68
25	536548.50	4067778.67	58	536605.23	4068003.56	91	536452.76	4068318.93	25	536538.97	4067796.50
26	536540.92	4067784.17	59	536598.53	4068003.94	92	536450.96	4068336.15	26	536538.63	4067805.54
27	536529.20	4067790.35	60	536597.82	4068004.60	93	536455.47	4068344.25	27	536537.46	4067807.07
28	536528.76	4067801.99	61	536592.72	4068005.34				28	536538.86	4067807.64
29	536521.60	4067811.35	62	536591.39	4068007.70				29	536531.08	4067808.06
30	536536.72	4067817.58	63	536589.02	4068008.76				30	536551.59	4067807.48
31	536551.14	4067818.07	64	536583.66	4068106.60				31	536582.60	4067808.18
32	536563.48	4067817.49	65	536585.18	4068115.01				32	536594.02	4067816.64
33	536579.14	4067818.06	66	536580.26	4068138.12				33	536592.15	4067835.07
34	536583.49	4067821.29	67	536573.63	4068148.29				34	536586.99	4067840.47
35	536582.55	4067830.64	68	536562.28	4068156.99				35	536596.63	4067854.35
36	536574.11	4067839.46	69	536555.60	4068159.18				36	536581.64	4067869.30
37	536583.64	4067853.18	70	536548.45	4068170.40				37	536559.70	4067873.50
38	536576.75	4067860.06	71	536536.44	4068174.68				38	536549.34	4067872.78
39	536559.10	4067863.44	72	536539.18	4068182.69				39	536536.14	4067878.43
40	536547.62	4067862.63	73	536546.32	4068190.42				40	536536.12	4067880.98
41	536526.17	4067871.82	74	536557.95	4068201.44				41	536534.71	4067885.68
42	536526.13	4067879.49	75	536562.59	4068206.73				42	536535.17	4067885.90
43	536522.70	4067890.91	76	536569.97	4068220.29				43	536549.94	4067888.87
44	536531.92	4067895.45	77	536582.14	4068237.86				44	536555.44	4067902.35
45	536542.71	4067897.62	78	536585.74	4068255.40				45	536561.14	4067906.10
46	536547.36	4067909.00	79	536582.35	4068264.54				46	536572.52	4067910.05
47	536556.68	4067915.14	80	536582.00	4068274.90				47	536587.95	4067917.21
48	536568.76	4067919.34	81	536574.05	4068286.81				48	536587.80	4067934.75
49	536582.42	4067925.67	82	536554.38	4068298.76				49	536604.18	4067945.37
50	536596.18	4067937.83	83	536538.89	4068300.22				50	536612.45	4067953.92
51	536592.75	4067947.93	84	536526.87	4068298.16				51	536608.83	4067957.68
									52	536616.44	4067965.41
									53	536617.29	4067974.83
									54	536616.06	4067977.49
									55	536622.96	4068001.63
									56	536614.17	4068028.39
									57	536608.35	4068035.68
									58	536607.73	4068047.65
									59	536602.59	4068061.49
									60	536601.31	4068079.21
									61	536598.70	4068090.27
									62	536593.91	4068107.11
									63	536595.37	4068115.17
									64	536589.65	4068142.03
									65	53681.07	4068155.19
									66	53667.02	4068165.96
									67	53662.12	4068167.57
									68	536553.03	4068178.67
									69	536550.55	4068180.26
									70	536555.44	4068183.38
									71	536565.17	4068194.50
									72	536570.85	4068200.98
									73	536578.49	4068215.04
									74	536591.53	4068233.84
									75	536596.11	4068256.19
									76	536592.29	4068266.50
									77	536591.90	4068278.09
									78	536581.13	4068294.20
									79	536557.80	4068303.49
									80	536536.51	4068310.30
									81	536525.26	4068308.03
									82	536506.03	4068305.07


ΑΠΟΣΠΑΣΜΑ Δ/των 1:5.000 Γ.Υ.Σ Νο 7571/4, 7572/3 Φ.Χ. " ΜΗΛΟΣ"

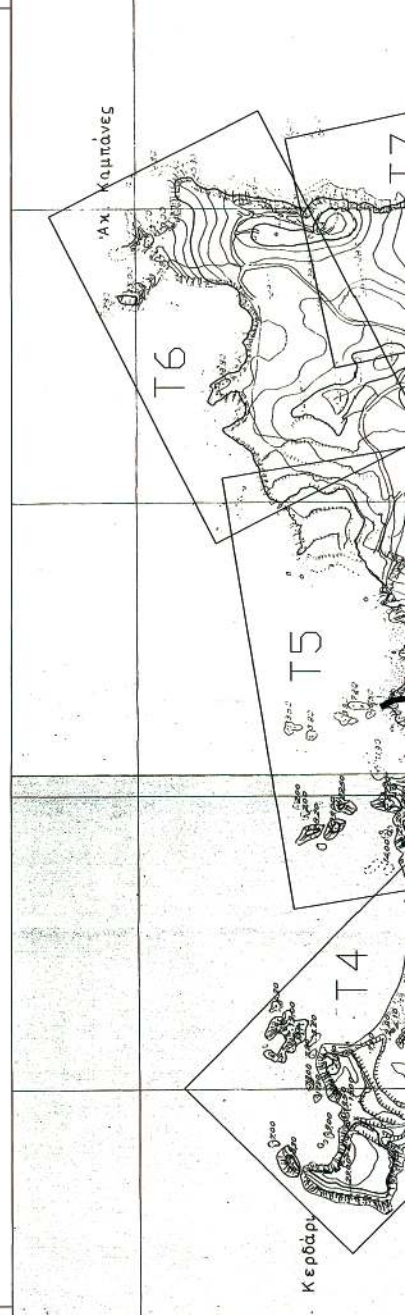

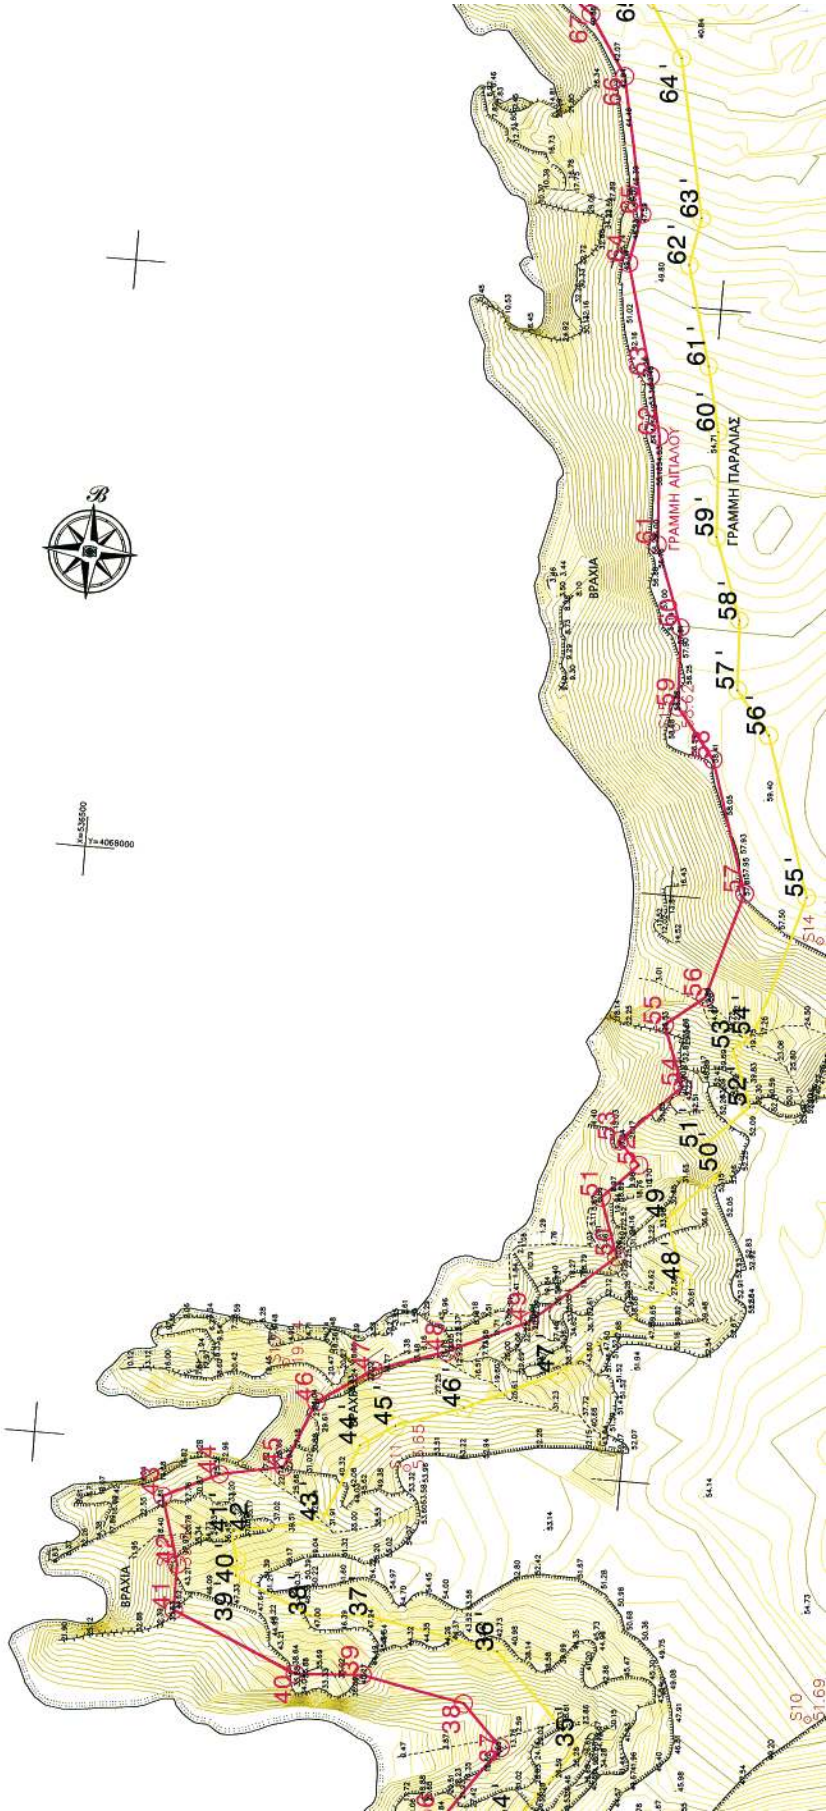

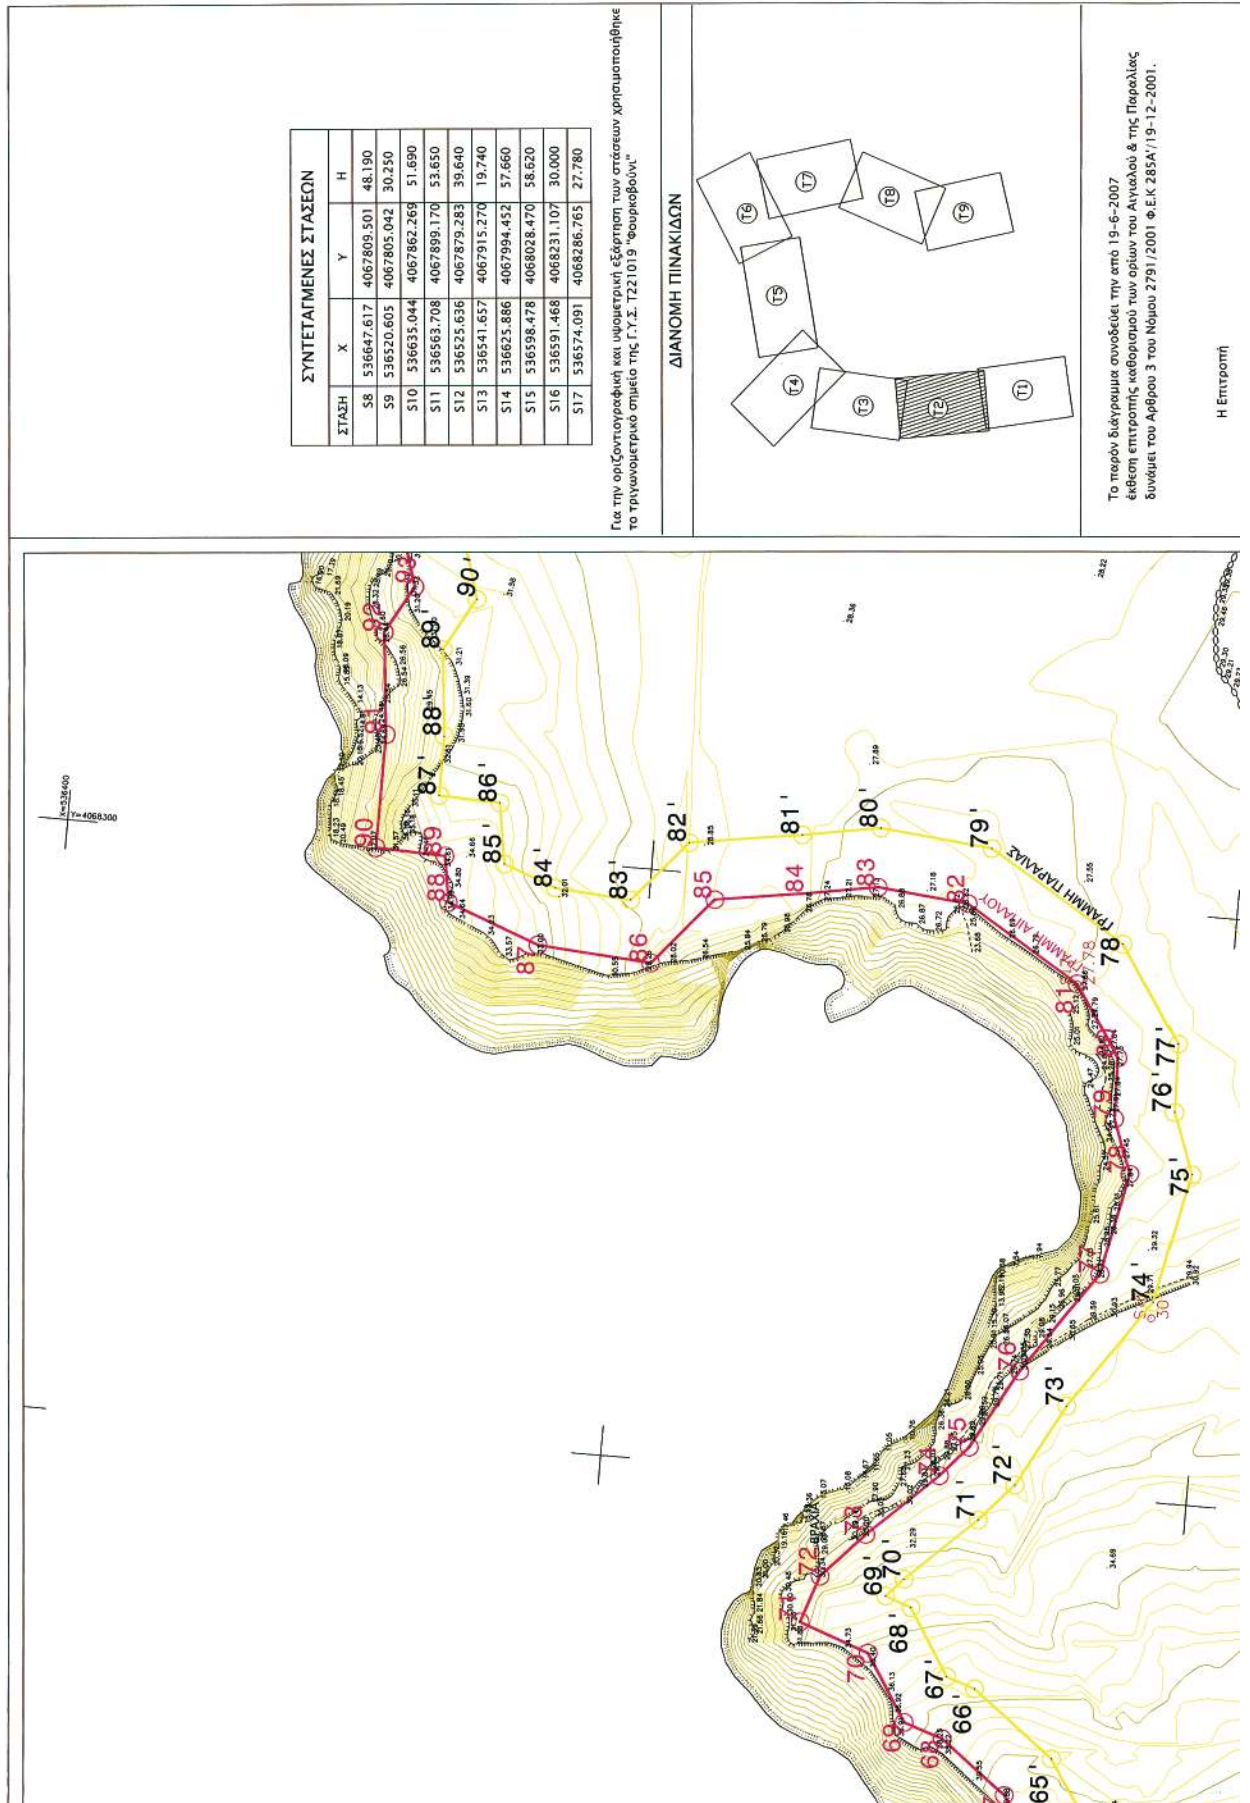


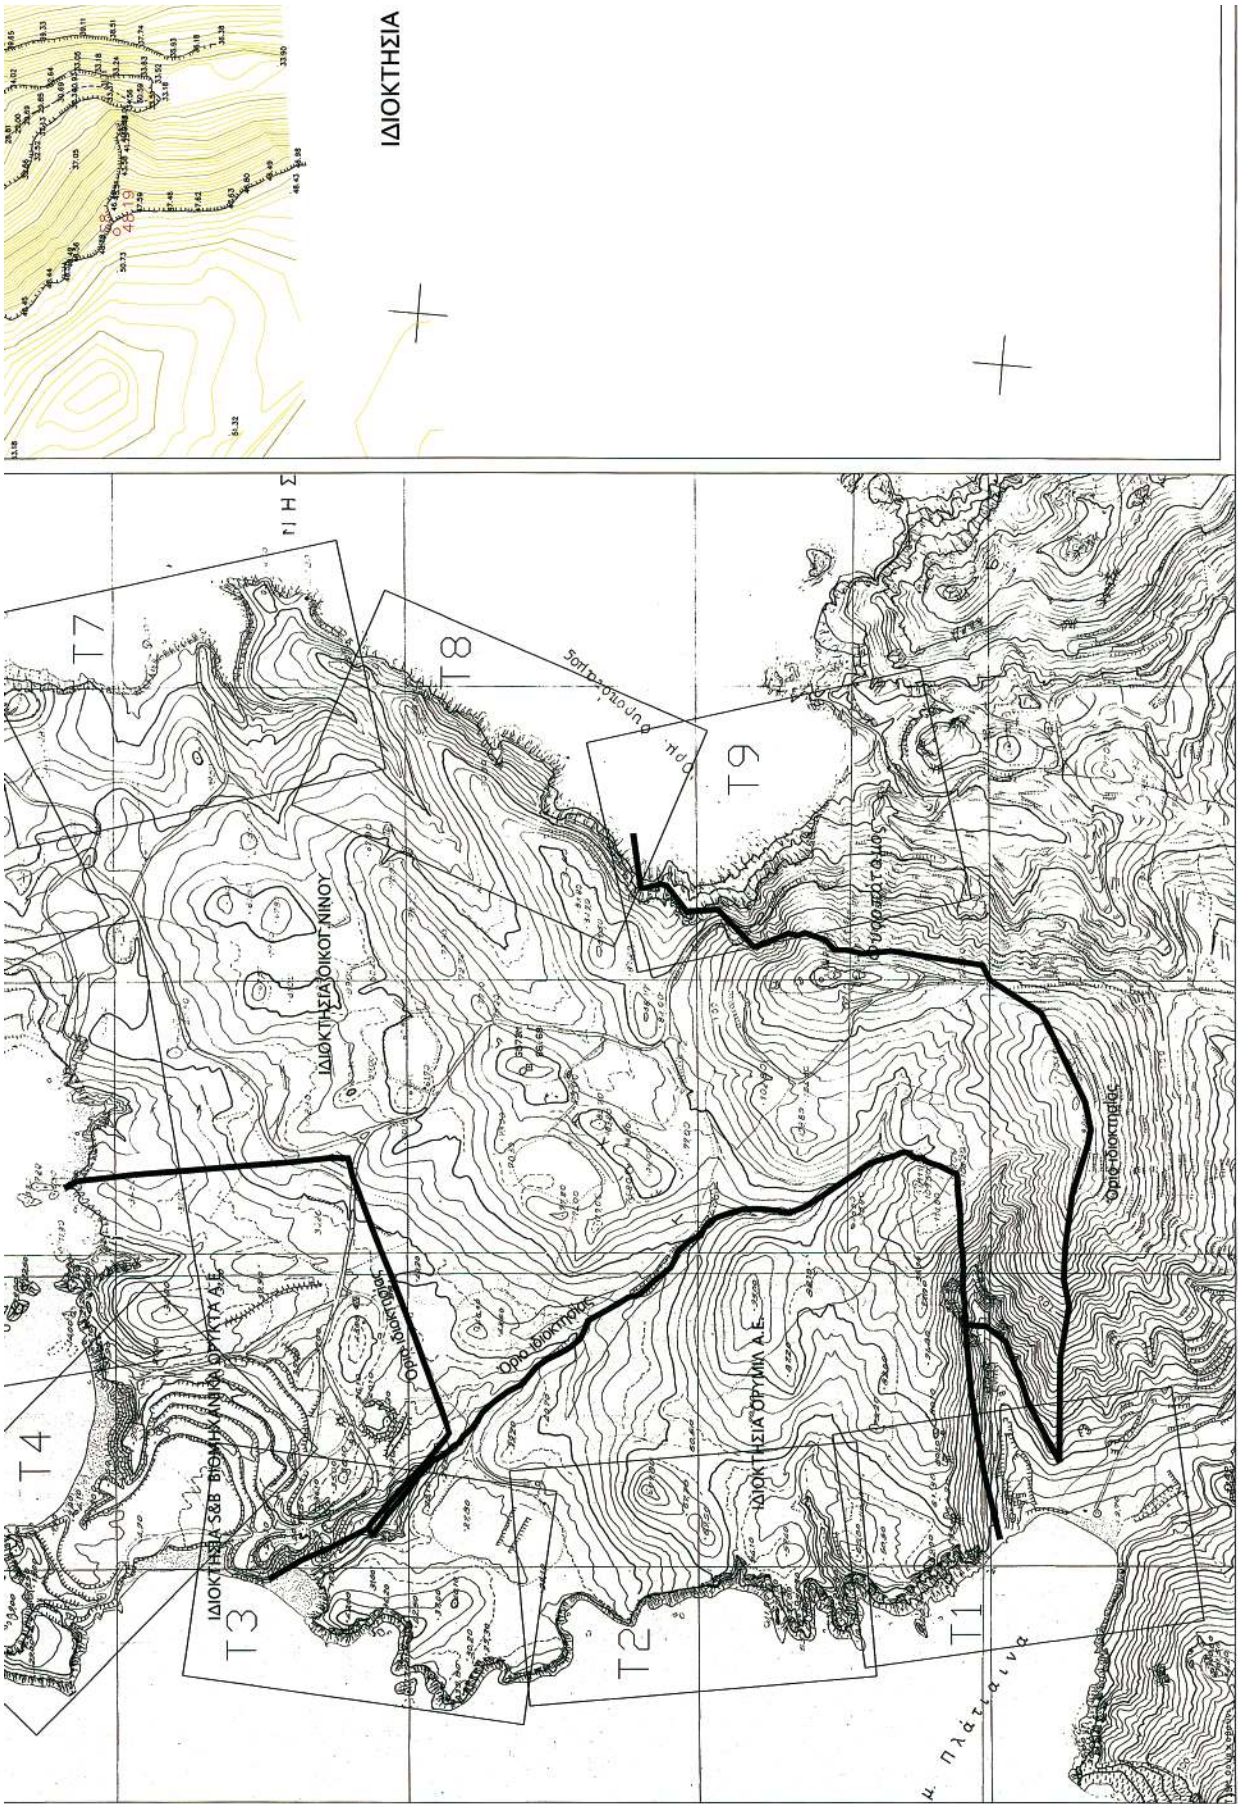

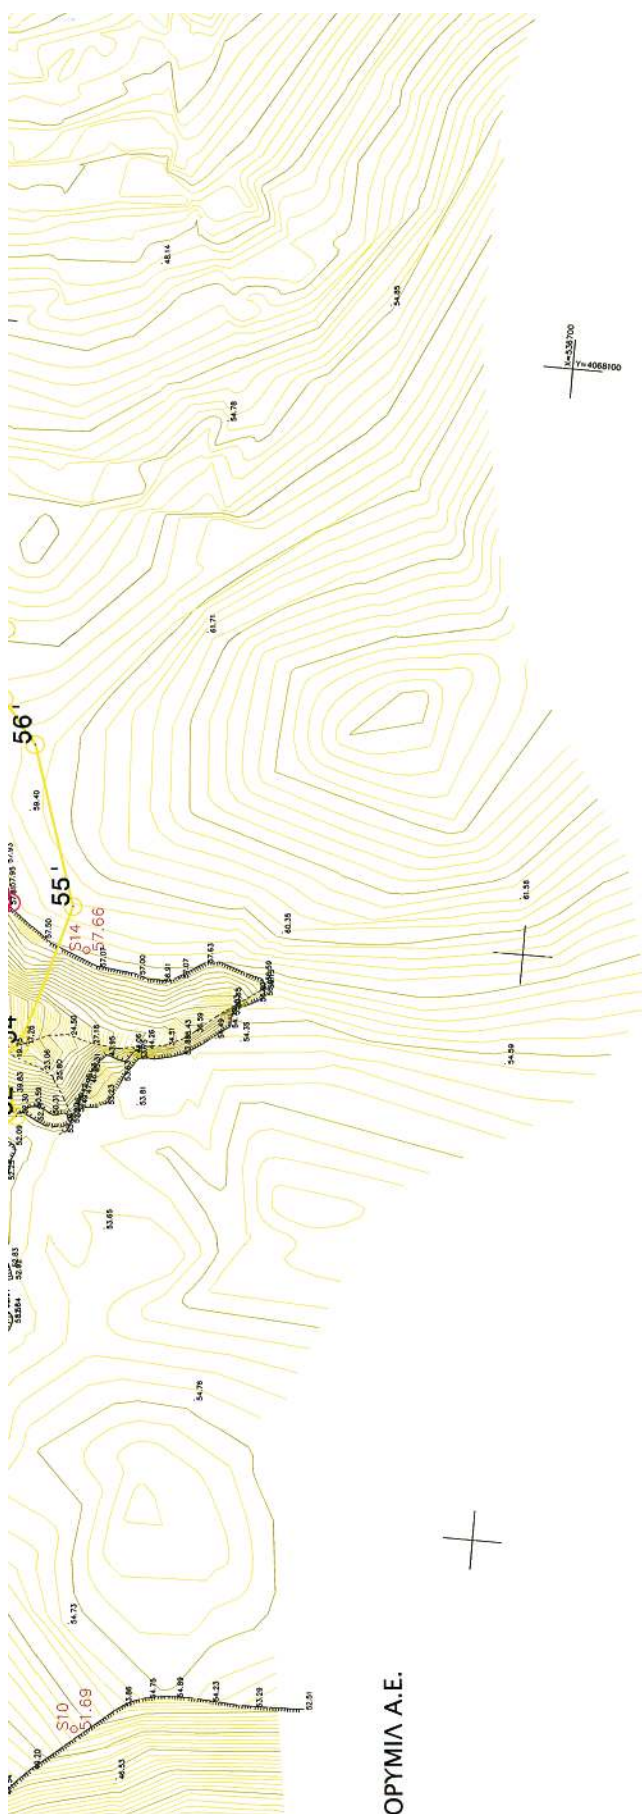


ОРУМІА А.Е.




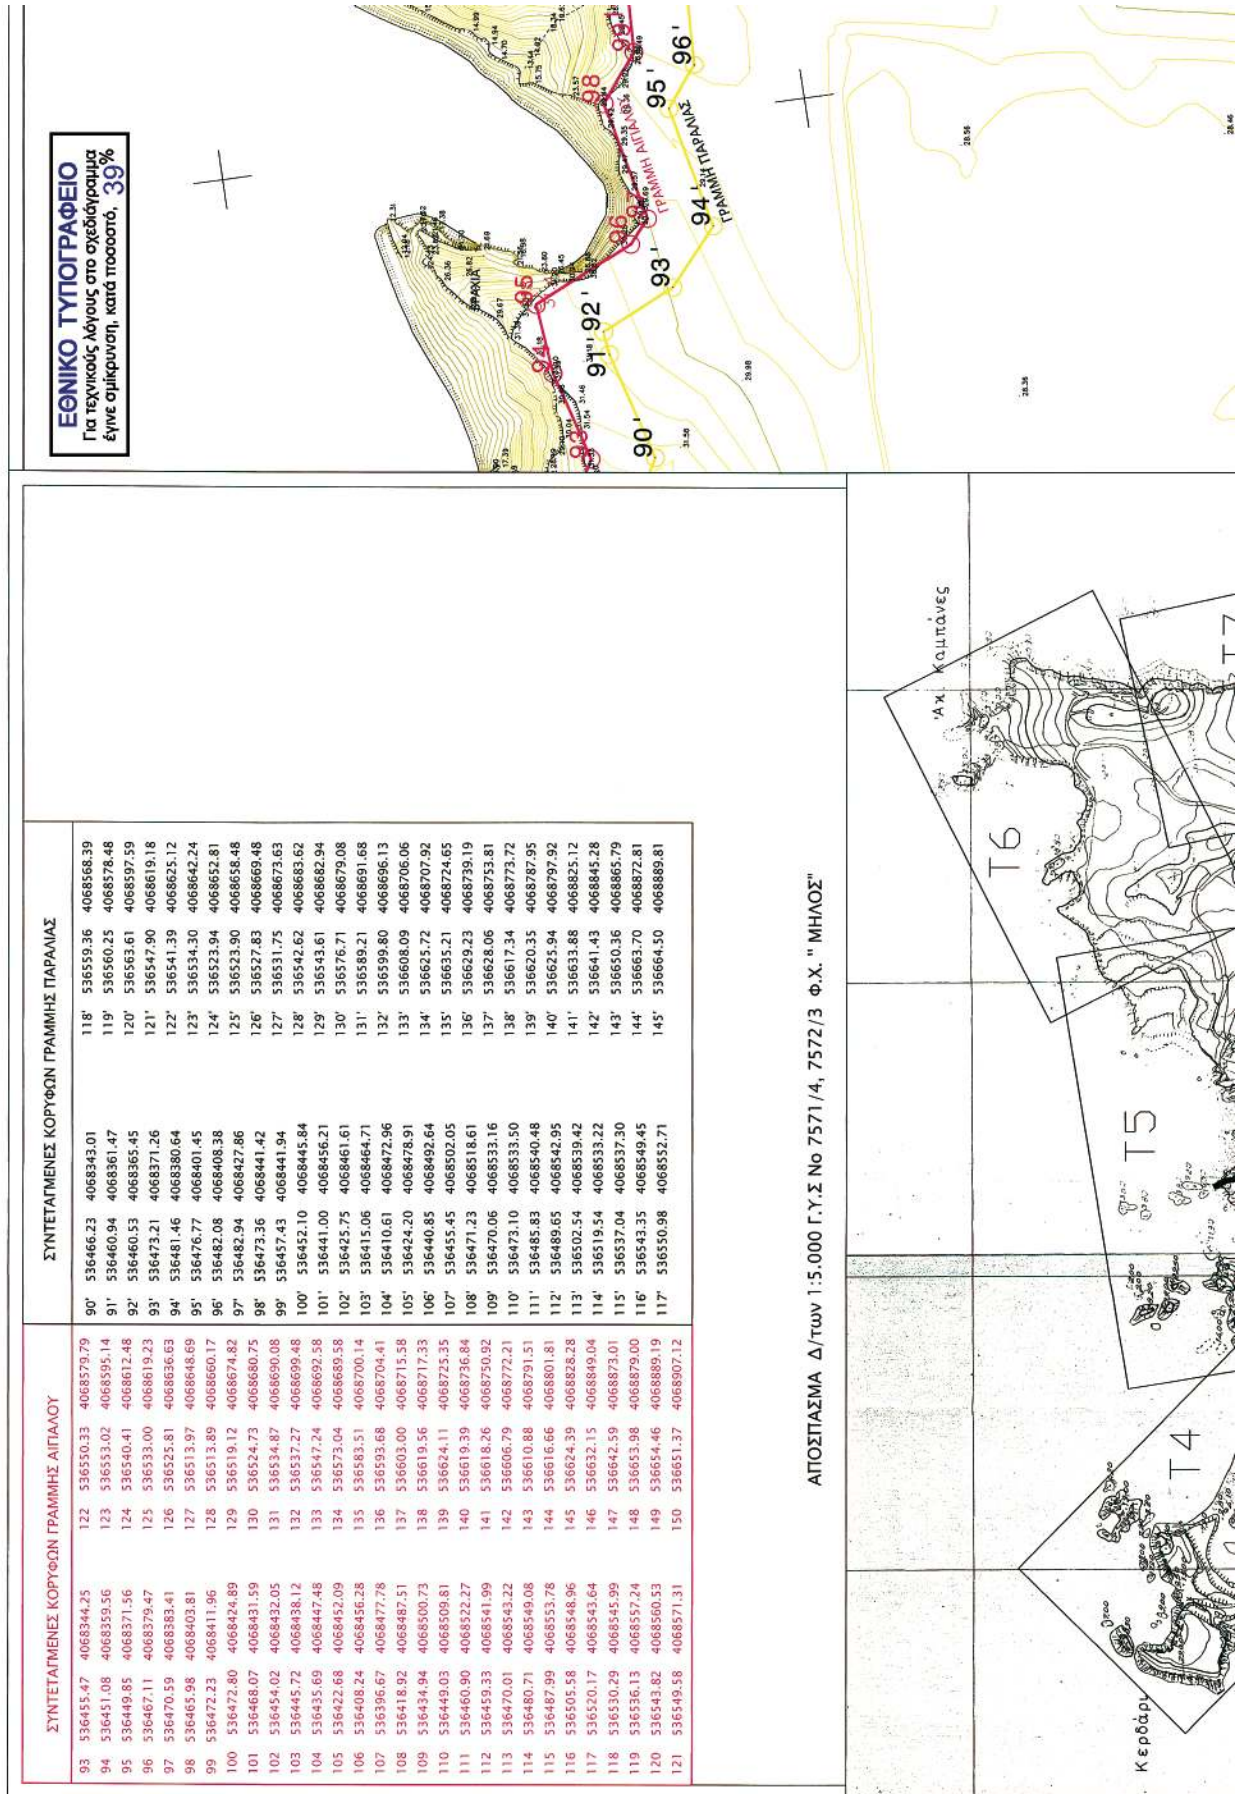



* 0 4 0 0 0 1 0 1 8 0 1 0 8 0 0 5 6 *

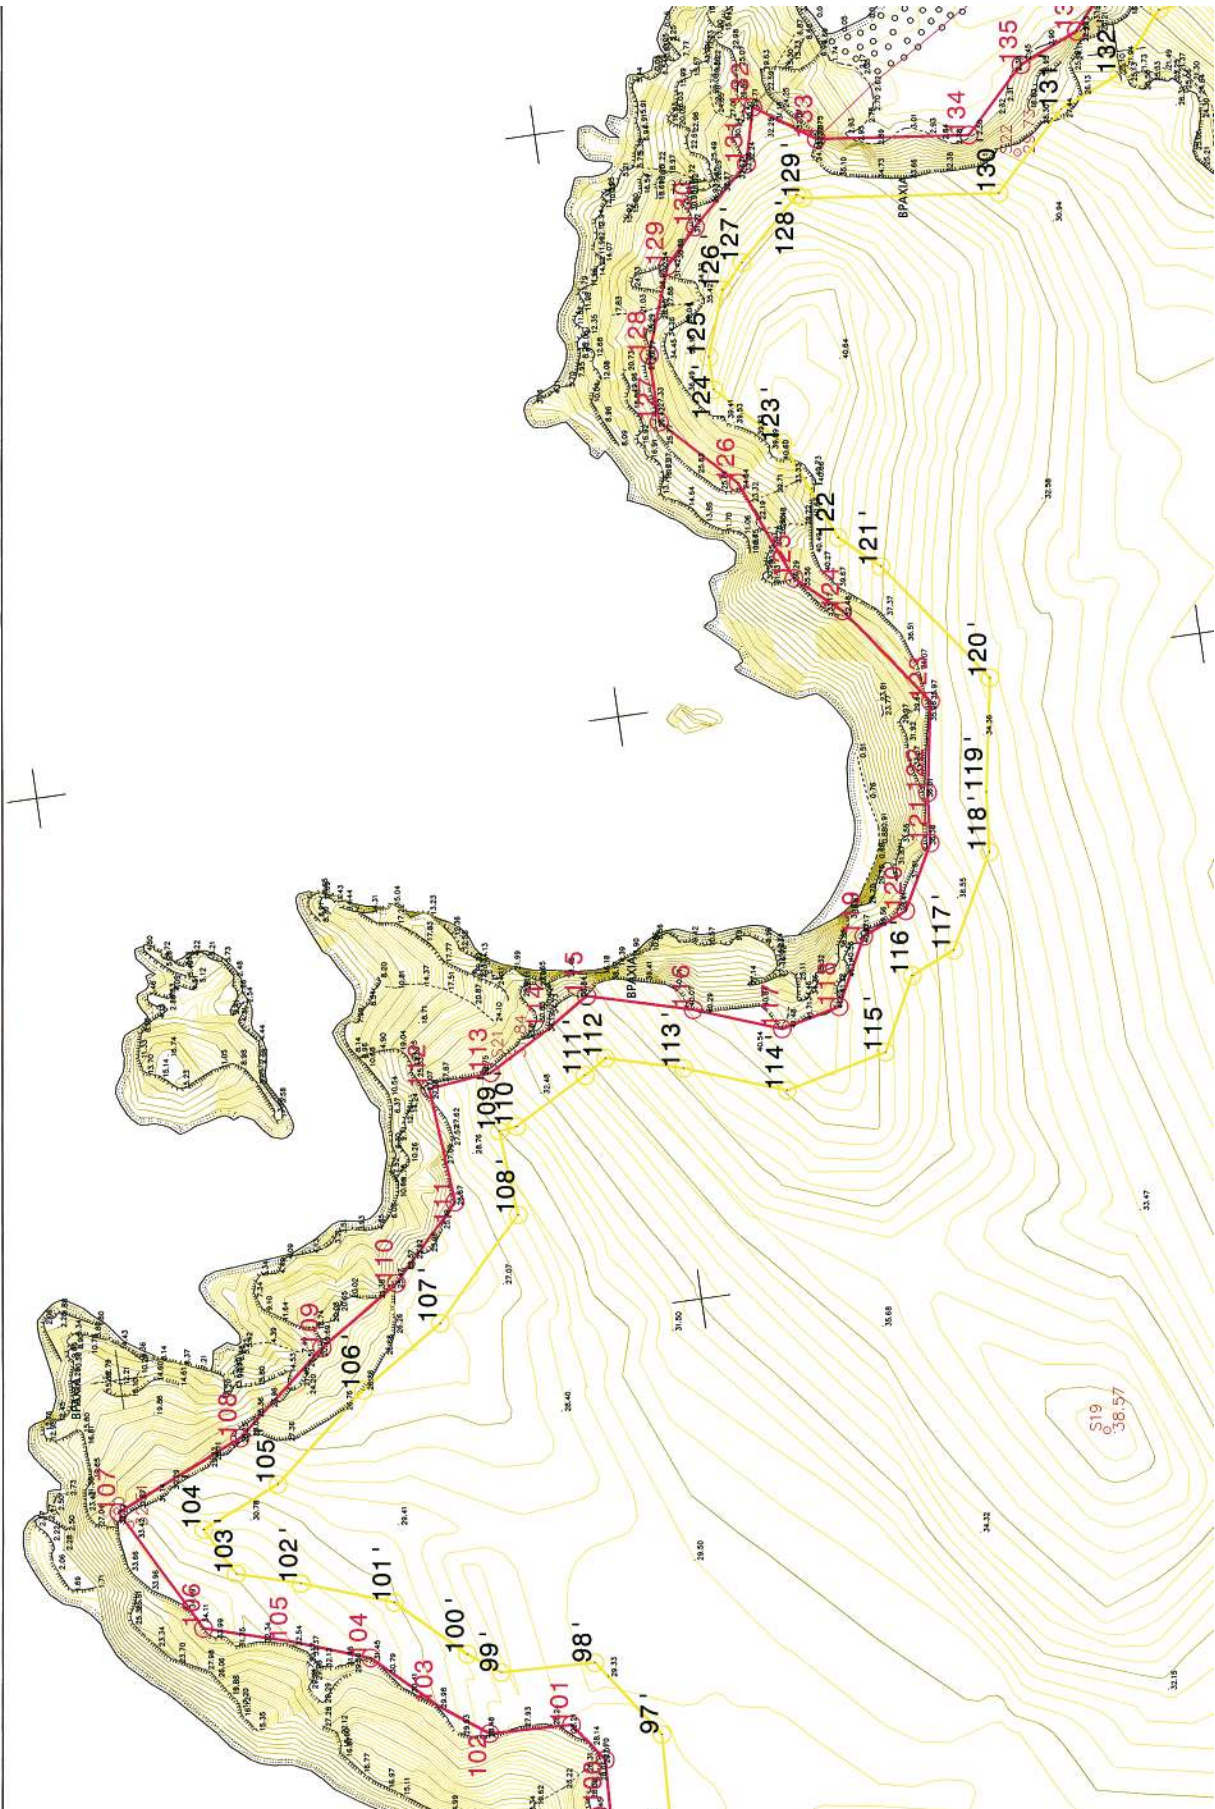


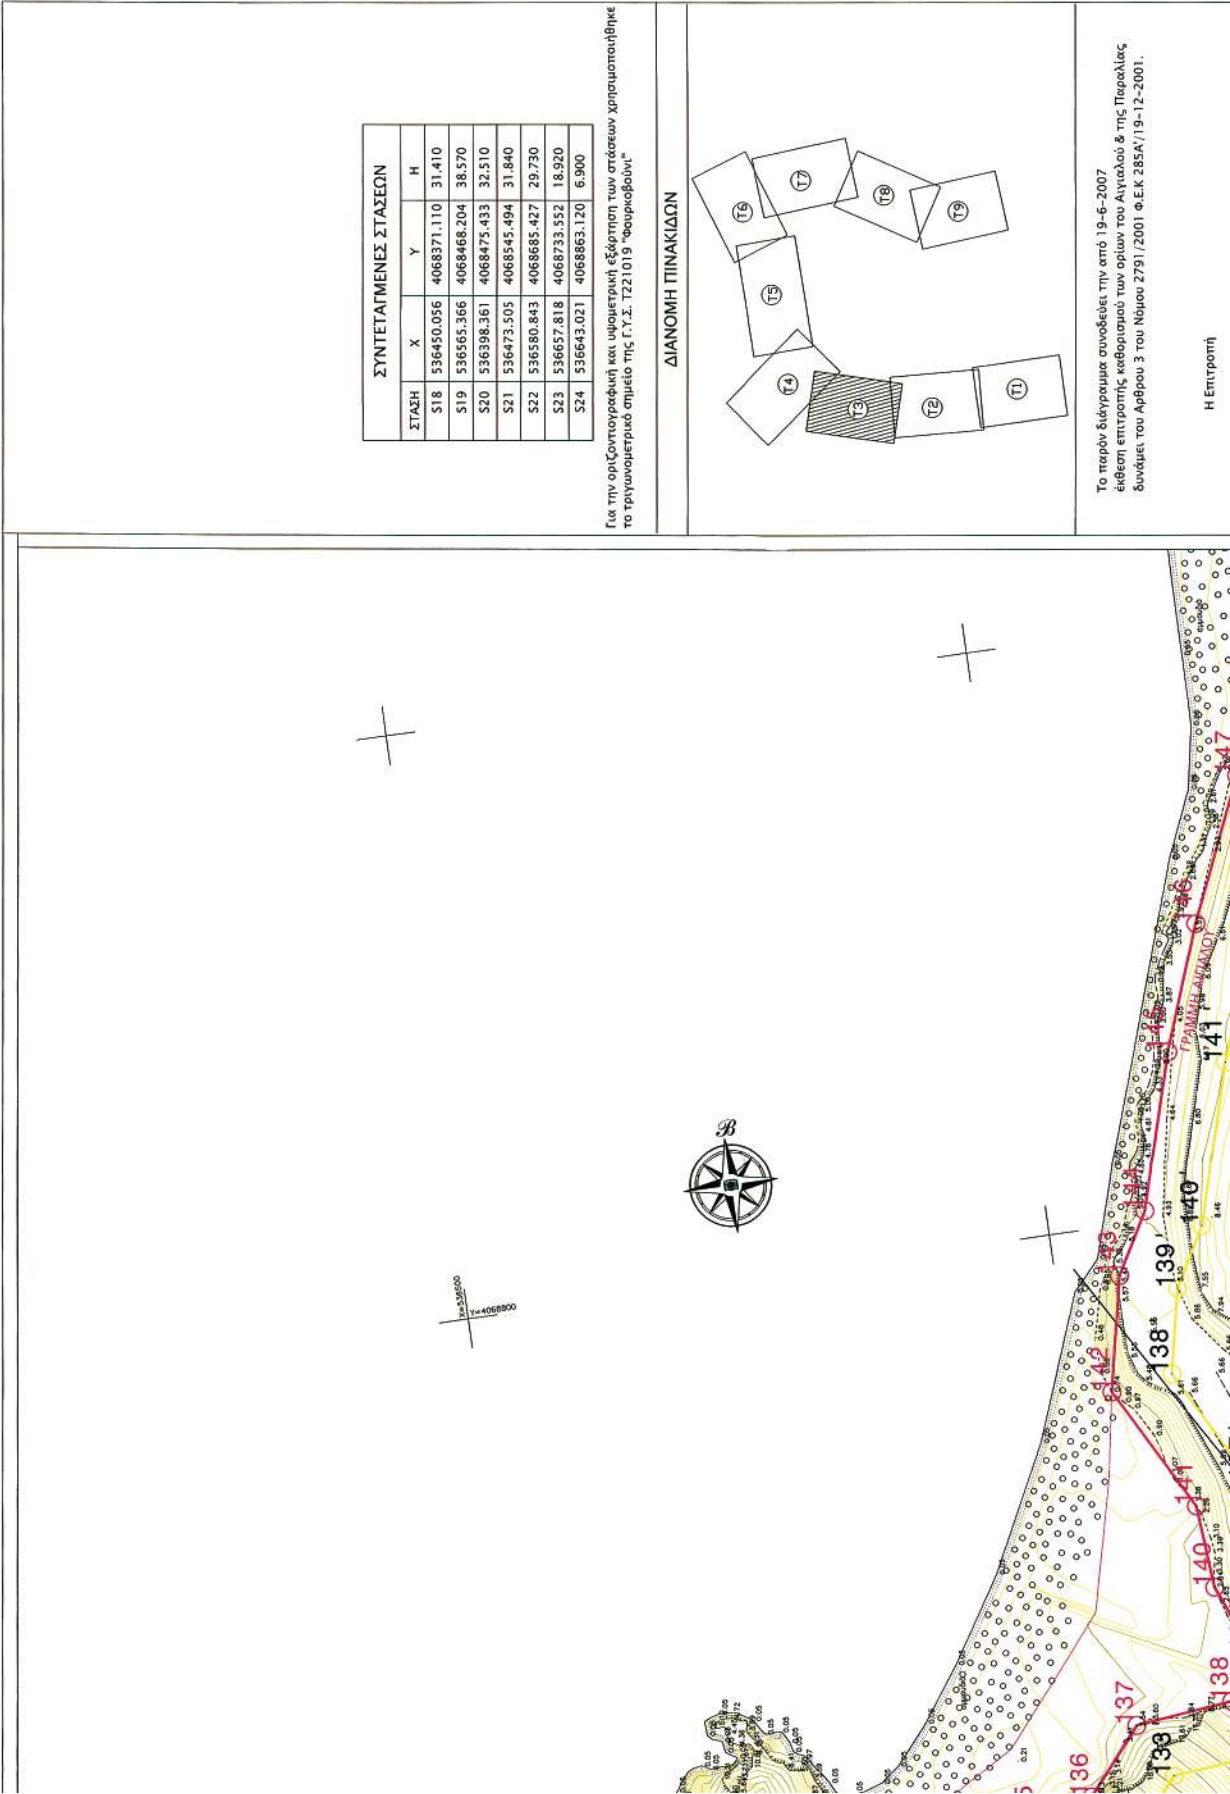

ΣΥΝΤΕΤΑΓΜΕΝΕΣ ΣΤΑΣΕΩΝ			
ΣΤΑΣΗ	X	Y	H
S18	536450.056	4068371.110	31.410
S19	536565.366	4068468.204	38.570
S20	536398.361	4068475.433	32.510
S21	536473.505	4068545.494	31.840
S22	536580.843	4068685.427	29.730
S23	536657.818	4068733.552	18.920
S24	536643.021	4068863.120	6.900


Για την οριζοντιογραφική και υψομετρική εξάρτηση των στάσεων χρησιμοποιήθηκε το τριγωνομετρικό σημείο της Γ.Υ.Σ. Τ221019 "Φουρνοβούνι".


ΔΙΑΝΟΜΗ ΠΙΝΑΚΙΔΩΝ

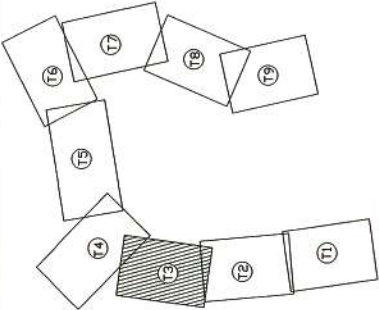


Το περὶν διάγραμμα συνοδεύει την από 19-6-2007 έδραση επιτροπής καθορισμού των ορίων του Αιγιαλού & της Περαλίας δυνάμει του Αρθρου 3 του Νόμου 2791 /2001 Φ.Ε.Κ 285Α/19-12-2001.

Η Επιτροπή

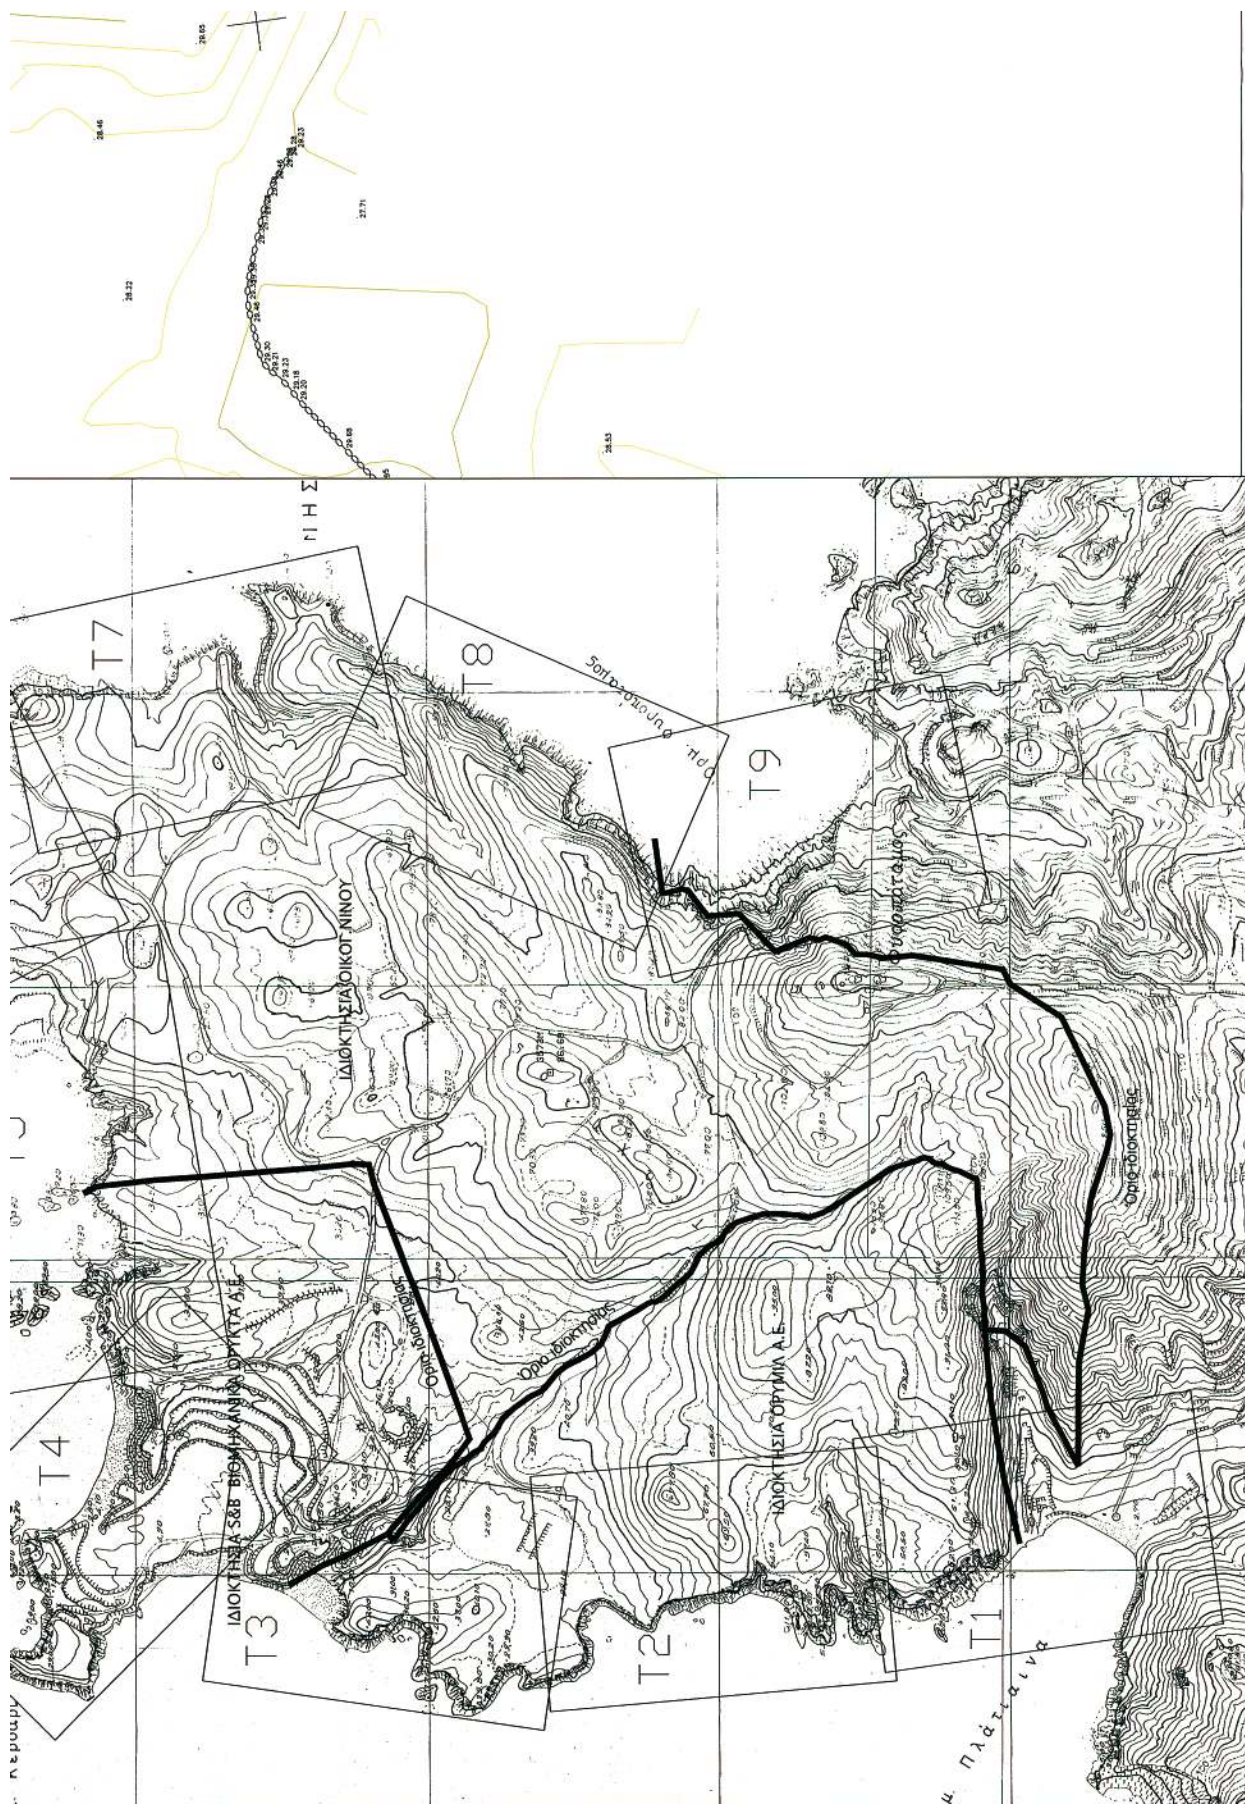

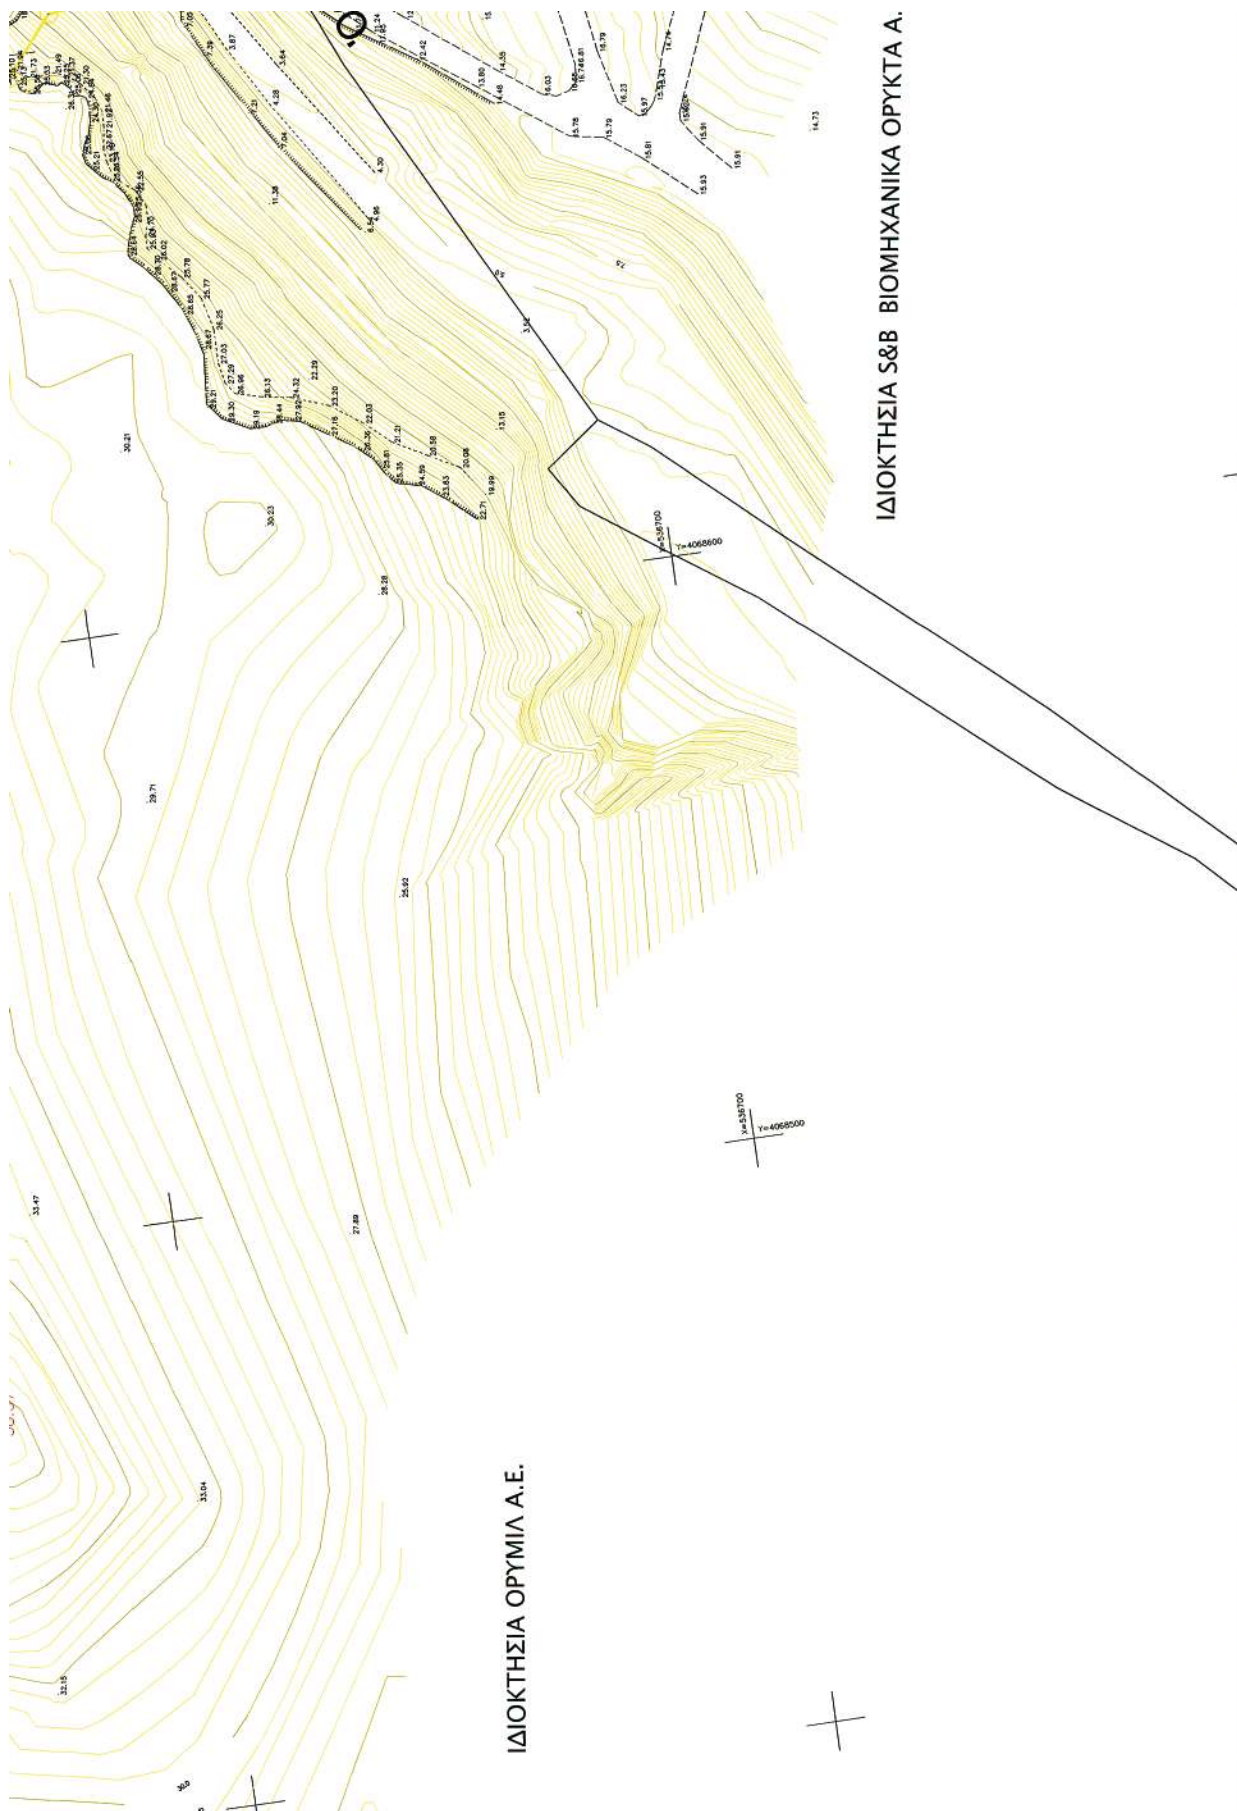

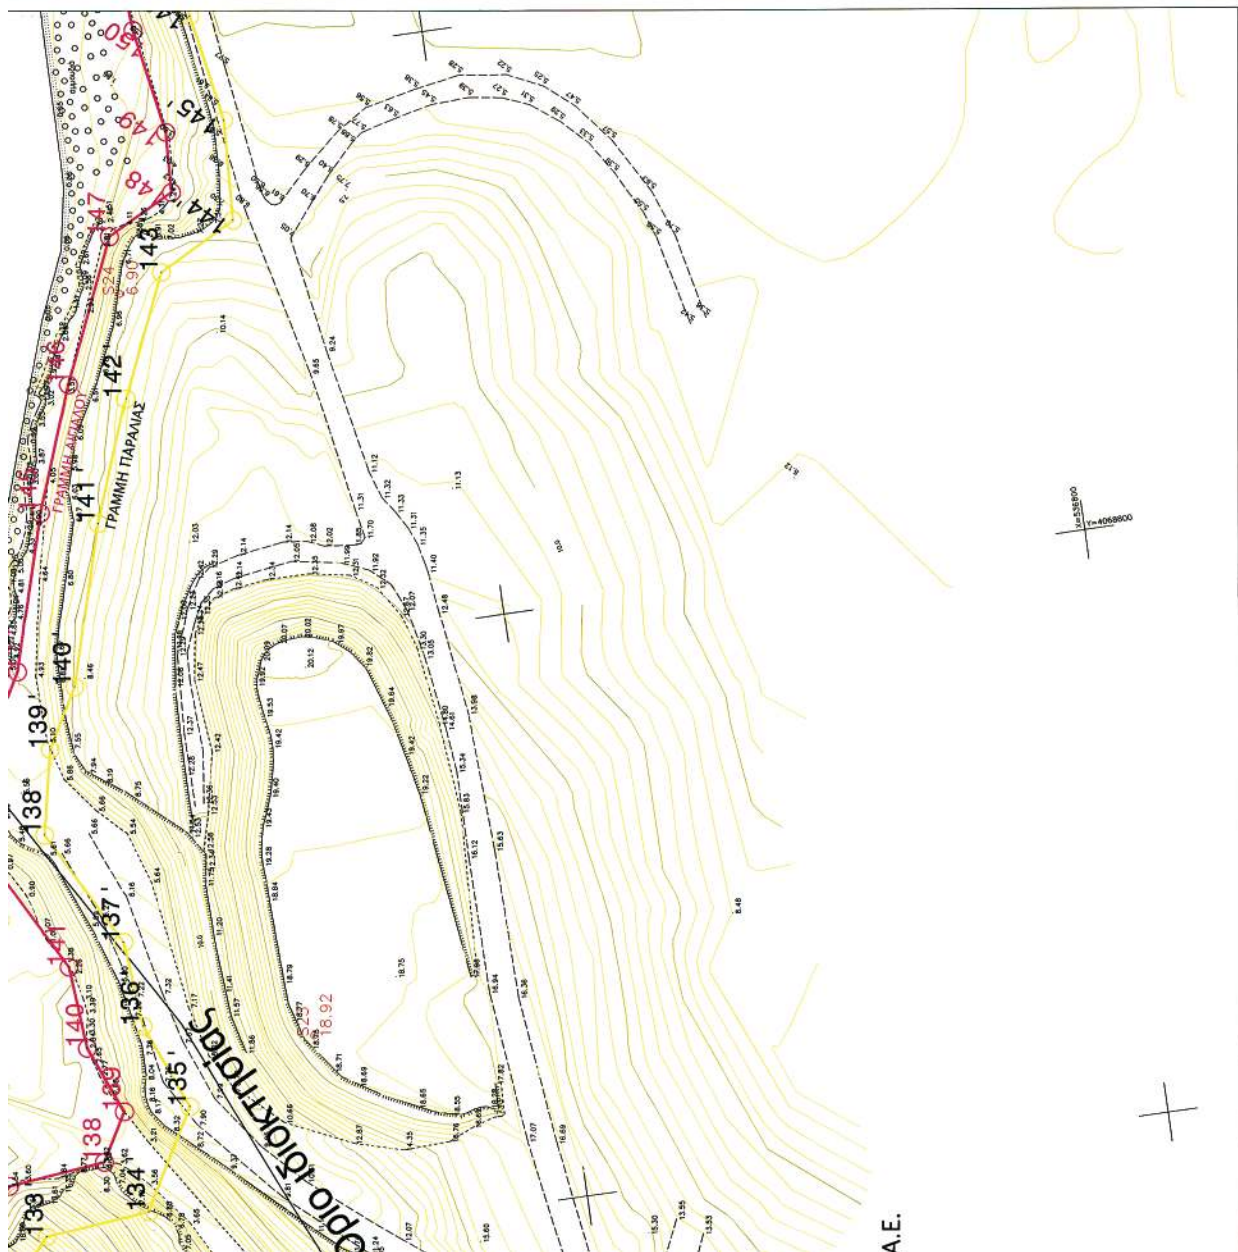

ΔΥΝΑΜΕΙΣ ΤΟΥ ΑΡΘΡΟΥ 3 ΤΟΥ ΝΟΜΟΥ 2/91 / ΖΥΥΙ Φ.Ε.Κ. 285Α' / Υ-12-ΖΥΥΙ.

Η Επιτροπή
Ο Πρόεδρος
ΣΤΑΝΟΣ ΣΕΥΕΝΙΑΣ
ΕΦΘΙΑΚΟΣ ΜΕ Α. Β.
Το Μέλη
ΘΩΜΑΣ ΜΠΑΛΙΚΗΣ
ΠΟΛΙΤΙΚΟΣ ΜΗΧΑΝΙΚΟΣ
ΠΑΝΤΕΛΗΣ ΧΑΜΕΤΗΣ
ΥΠΟΠΛΟΙΑΡΧΟΣ Α.Σ.

ΚΑΤΗΓΟΡΙΑ ΥΠΗΛΗΘ-
ΝΟΤΗΤΕΣ Ο ΚΟΝΟΜΙΚΑΝ

PAID 14-12-2007

44

Κλίμα

Polymers prepared
by this

Κολώνια ΟΤΕ

ΕΙΣ:
α. Ουνοπολιτόν ΕΡΤΑ 87.
β. Πλη. οργάνωσι 0.00 ανά μ. αμ. Ελλοπορ
γ. Πλη. οργάνωσι 0.00 ανά μ. αμ. Ελλοπορ

NOTES

ΦΑΡΜΑΚΟΛΟΓΙΑ
ΑΓΡΟΝΟΜΟΣ &
ΕΘΝΙΚΟΥ ΜΕΤ

MEΛΟΣ Τ.Ε.Ε
ΙΑΣΩΝΟΣ 30,
Τηλ: 210-603241

ЭРИГРАФН ЕРГОУ :

ΤΟΠΟΓΡΑΦΙΑ

ИЗ НАБОРА ИЛИ

ΔΗΜΟΣ
ΝΟΜΟΥ Κ

ΕΛΕΧΘΗΚΕ ΕΠΙ ΤΟΠΟΥ ΓΙΑ ΤΗΝ
ΑΚΡΙΒΕΙΑ ΤΗΣ ΑΠΟΤΥΠΩΣΗΣ
ΜΗΛΟΣ 19-6-2007

Η ΜΗΧΑΝΙΚΟΣ
ΘΩΜΑΣ ΜΠΑΛΕΚΤΗΣ
ΠΩΛΤΙΚΟΣ ΜΗΧΑΝΙΚΟΣ

ETH :	ТОПОГРАФИИ
-------	------------

TRIP/NOT INDEXED	THIRD DEAD
T3	TO

	K A I M A K A
--	---------------

1 : 500	Φ
---------	---

ΥΠΟΥΡΓΕΙΟ ΔΙΑΧΕΙΡΙΣΤΙΚΑ ΜΗΧΑΝΙΣΜΟΥ

[illegible]

U.S.N. 07254151


[illegible]


ΣΥΝΤΕΤΑΓΜΕΝΕΣ ΚΟΡΥΦΩΝ ΓΡΑΜΜΗΣ ΑΙΓΑΛΟΥ		ΣΥΝΤΕΤΑΓΜΕΝΕΣ ΚΟΡΥΦΩΝ ΓΡΑΜΜΗΣ ΠΑΡΑΛΙΑΣ			
148	53653.98	4068479.00	182	536595.45	4069190.72
149	53654.46	4068489.19	183	536609.65	4069191.91
150	53655.13	4068500.12	184	536620.08	4069195.86
151	53655.44	4068502.79	185	536632.05	4069206.96
152	53655.70	4068504.44	186	536646.17	4069208.39
153	53656.00	4068506.11	187	536661.44	4069219.36
154	53656.33	4068507.78	188	536673.00	4069230.97
155	53656.66	4068509.45	189	536685.00	4069233.58
156	53656.99	4068506.00	190	536697.00	4069236.19
157	53657.32	4068502.55	191	536709.00	4069238.80
158	53657.65	4068499.10	192	536721.00	4069241.41
159	53657.98	4068496.21	193	536733.00	4069244.02
160	53658.31	4068493.32	194	536745.00	4069246.63
161	53658.64	4068490.43	195	536757.00	4069249.24
162	53658.97	4068487.54	196	536769.00	4069251.85
163	53659.30	4068484.65	197	536781.00	4069254.46
164	53659.63	4068481.76	198	536793.00	4069257.07
165	53659.96	4068478.87	199	536805.00	4069260.00
166	53660.29	4068475.98	200	536817.00	4069262.61
167	53660.62	4068473.09	201	536829.00	4069265.22
168	53660.95	4068470.20	202	536841.00	4069267.83
169	53661.28	4068467.31	203	536853.00	4069270.44
170	53661.61	4068464.42	204	536865.00	4069273.05
171	53661.94	4068461.53	205	536877.00	4069275.66
172	53662.27	4068458.64	206	536889.00	4069278.27
173	53662.60	4068455.75	207	536901.00	4069280.88
174	53662.93	4068452.86	208	536913.00	4069283.49
175	53663.26	4068449.97	209	536925.00	4069286.10
176	53663.59	4068447.08	210	536937.00	4069288.71
177	53663.92	4068444.19	211	536949.00	4069291.32
178	53664.25	4068441.30	212	536961.00	4069293.93
179	53664.58	4068438.41	213	536973.00	4069296.54
180	53664.91	4068435.52	214	536985.00	4069299.15
181	53665.24	4068432.63	215	536997.00	4069301.76


ΑΠΟΣΤΑΣΜΑ Δ/των 1:5.000 Γ.Υ.Σ Νο 7571/4, 7572/3 Φ.Χ. " ΜΗΛΟΣ"


ΕΘΝΙΚΟ ΤΥΠΟΓΡΑΦΕΙΟ
Για τεχνικούς λόγους στο σχεδιάγραμμα
έγινε σμίκρυνση, κατά ποσοστό, 35%




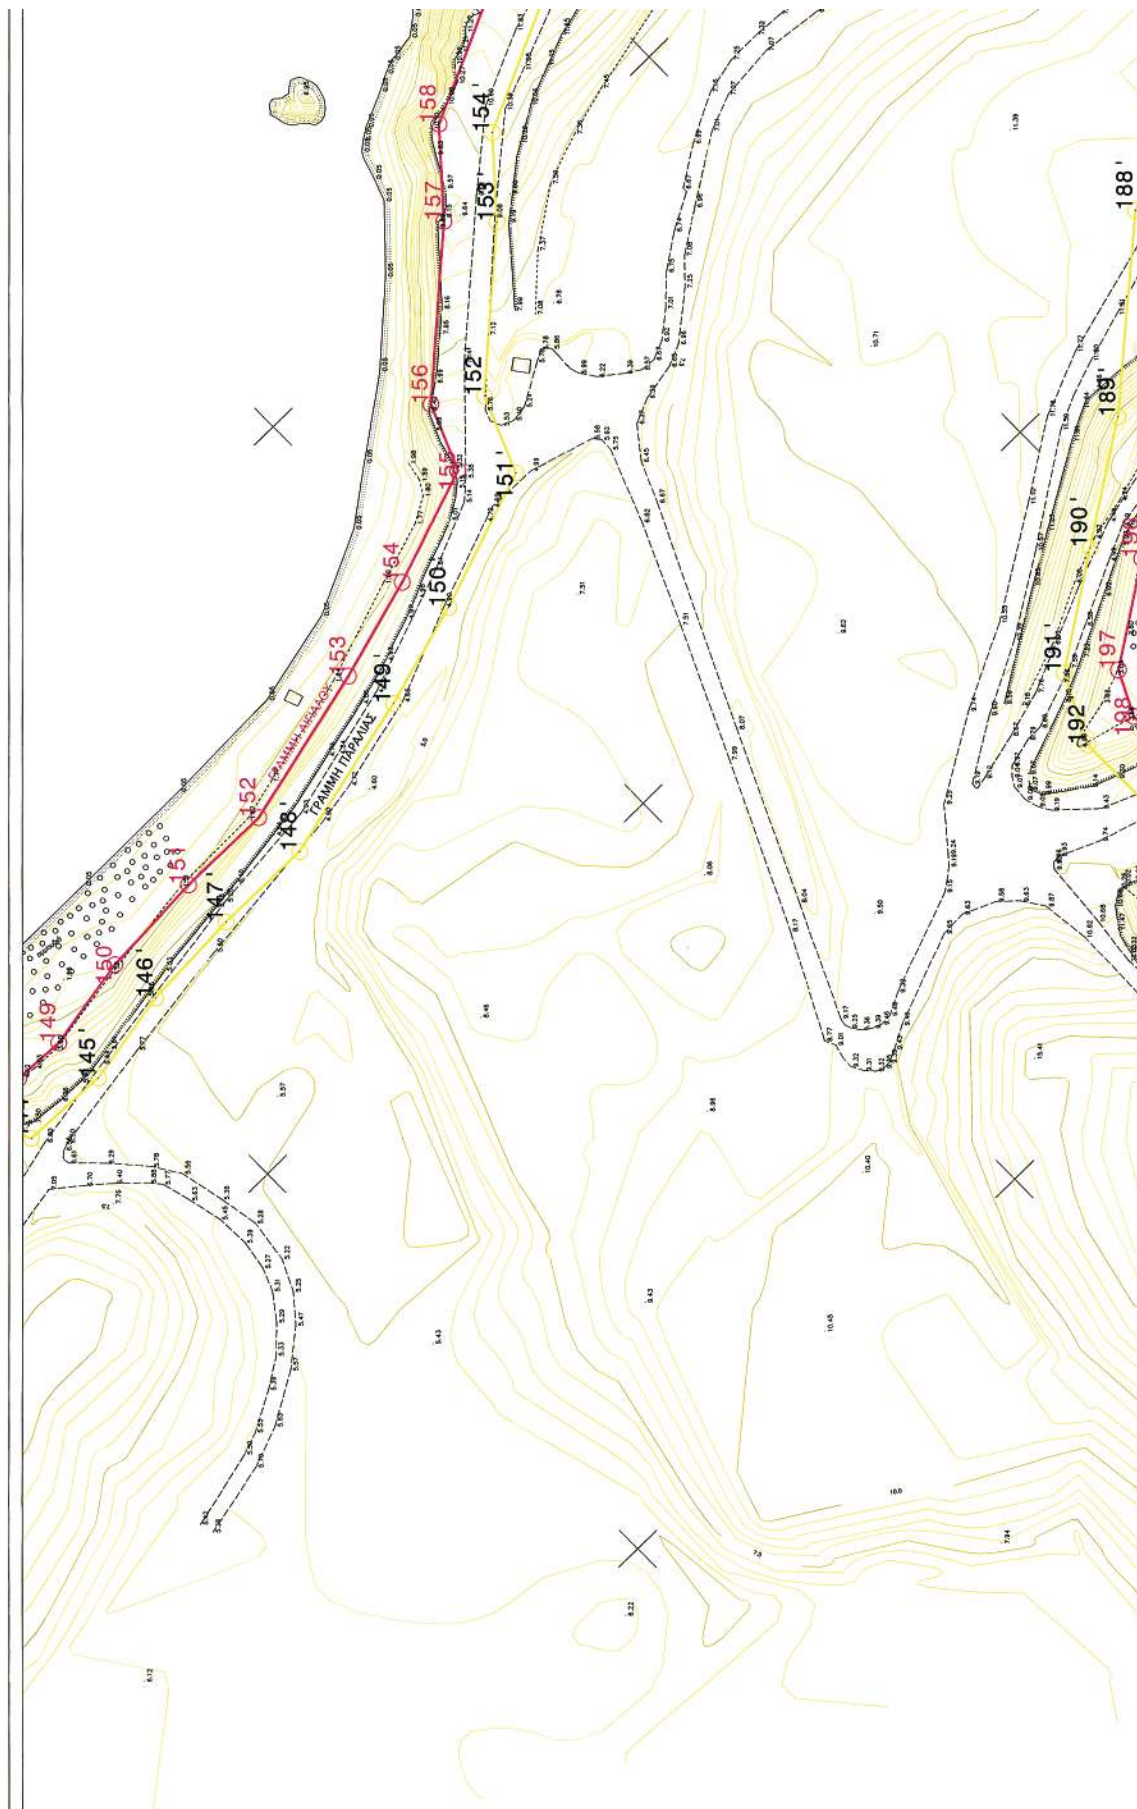


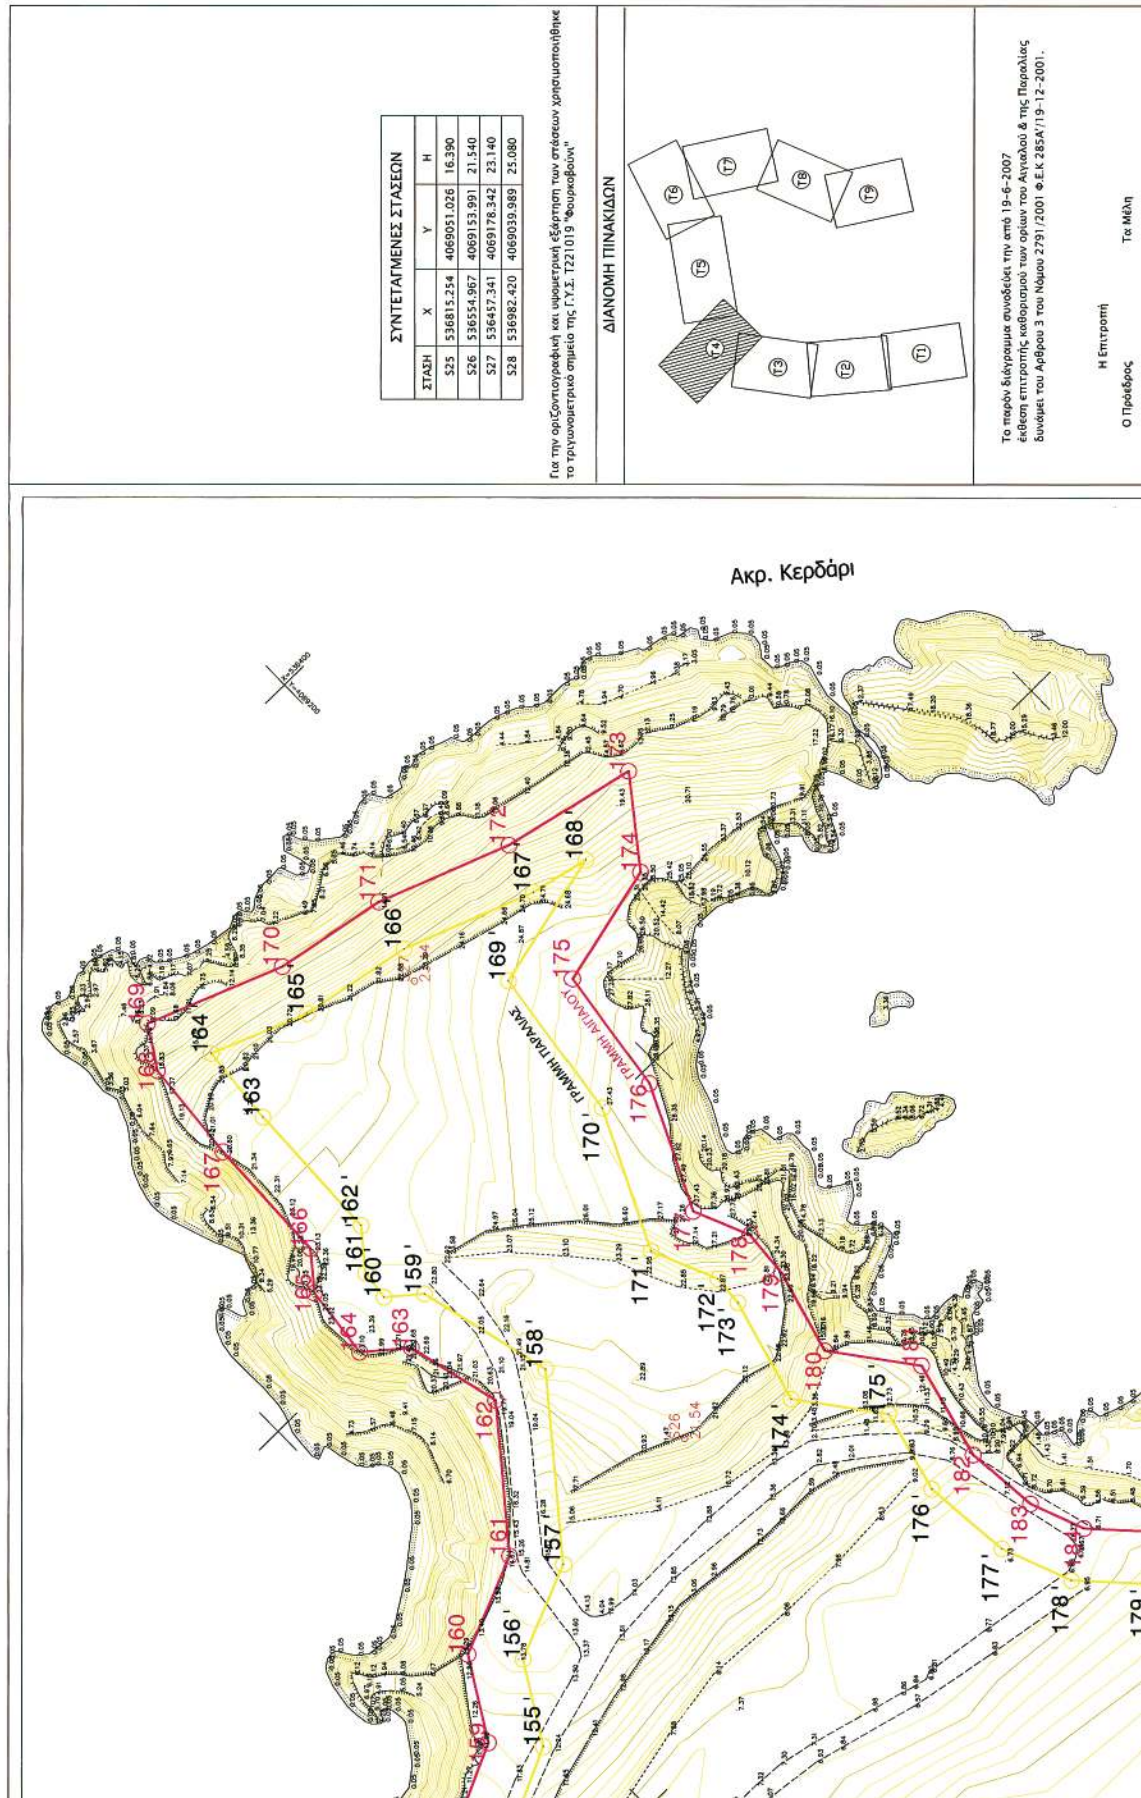

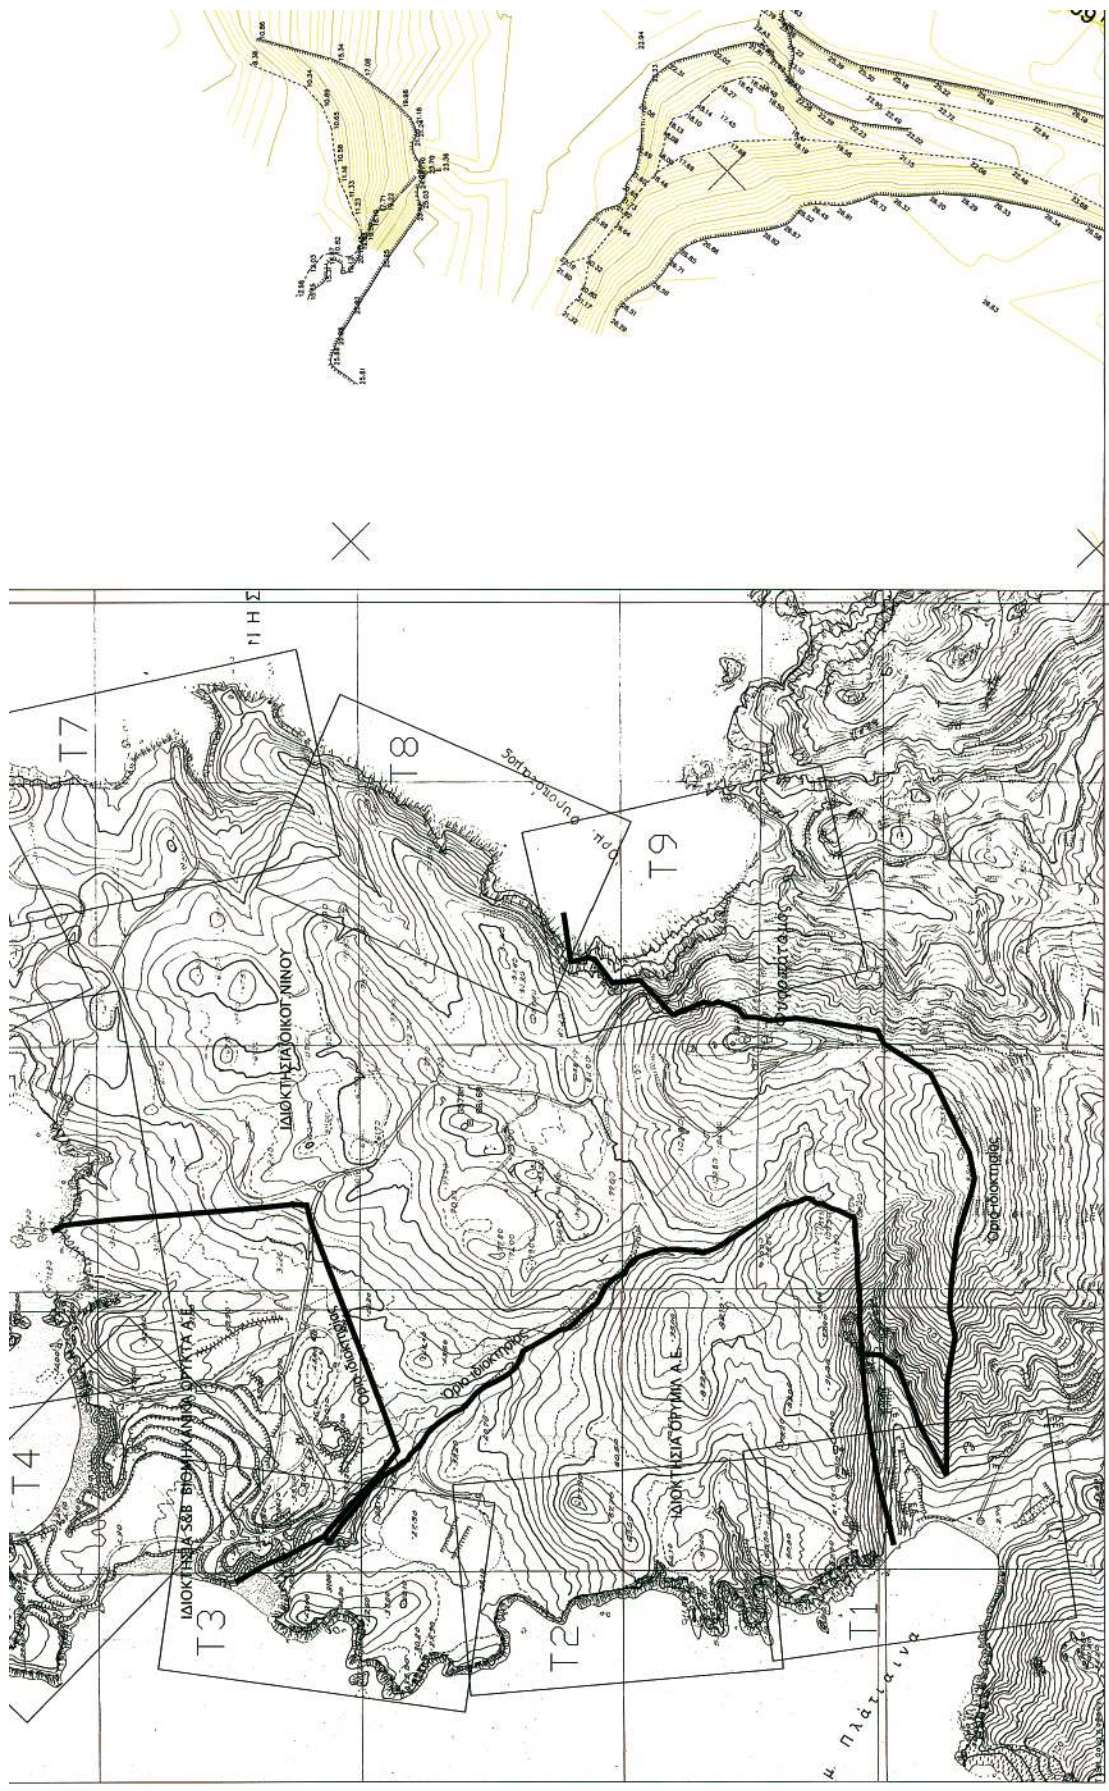


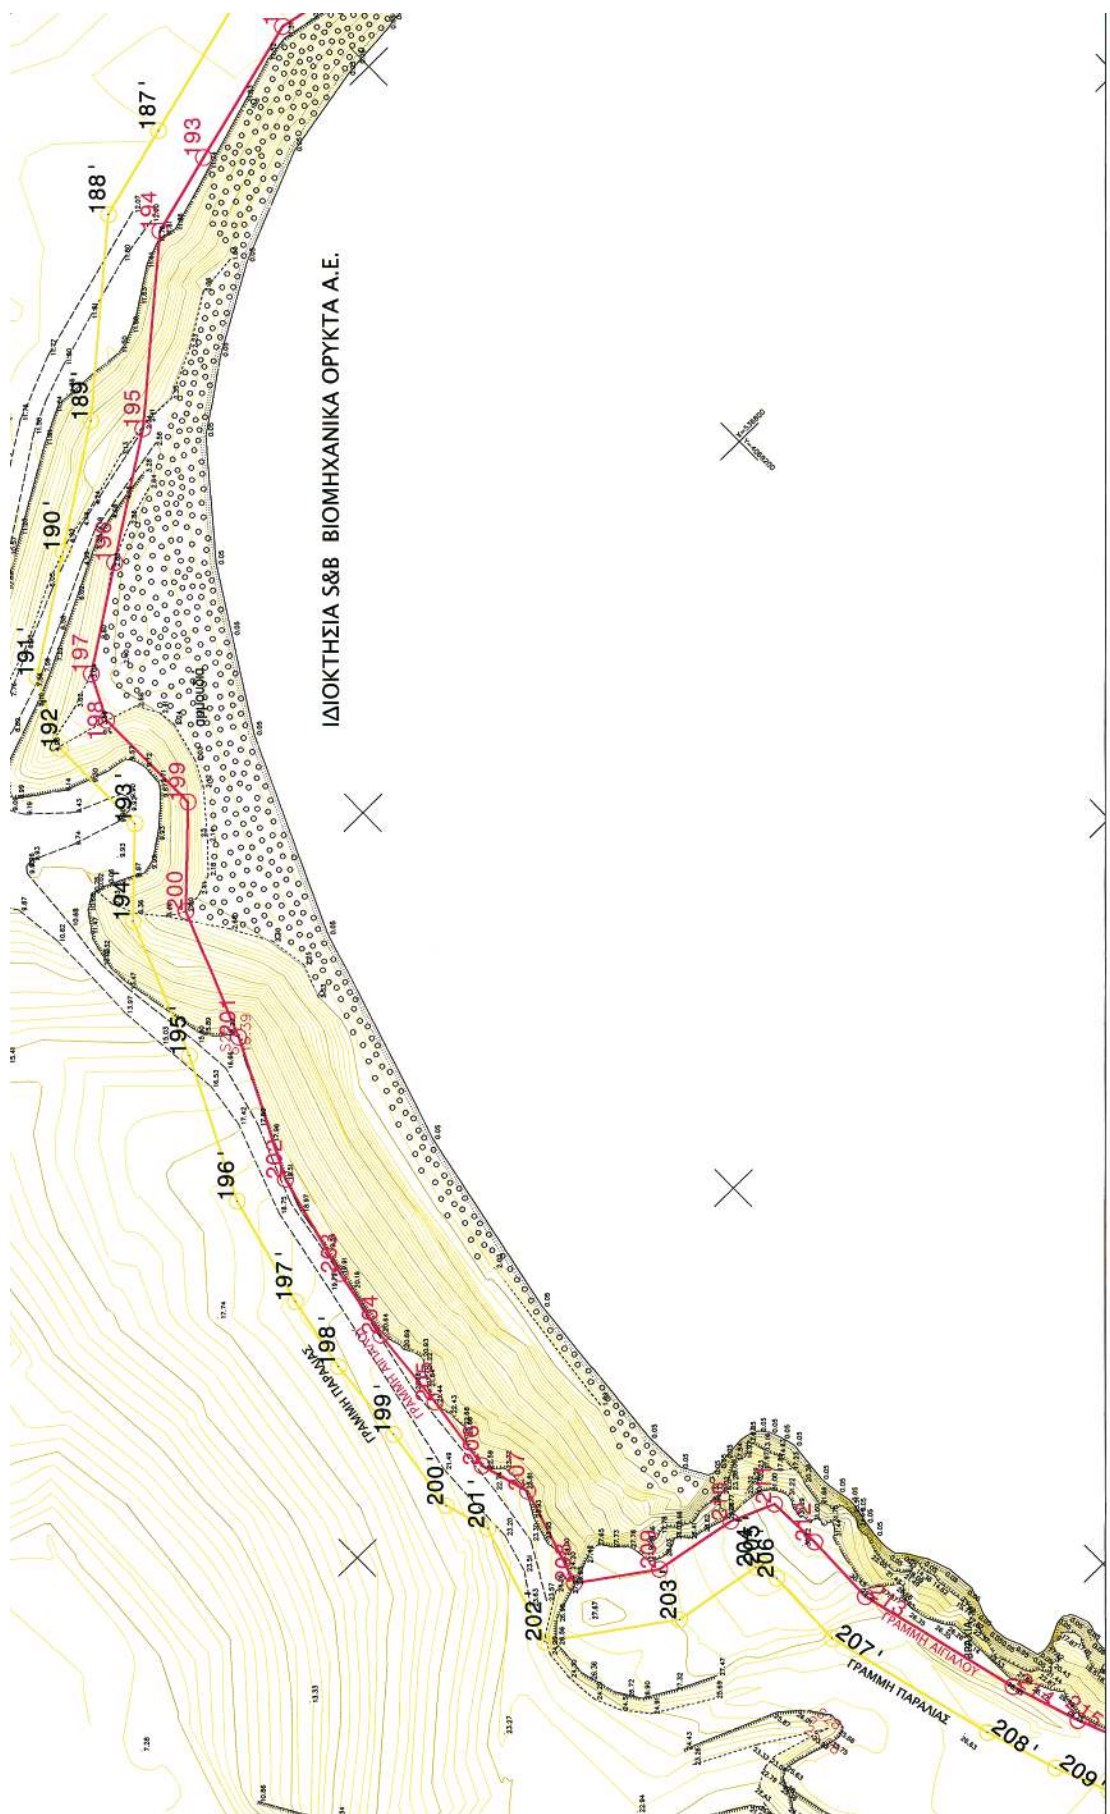


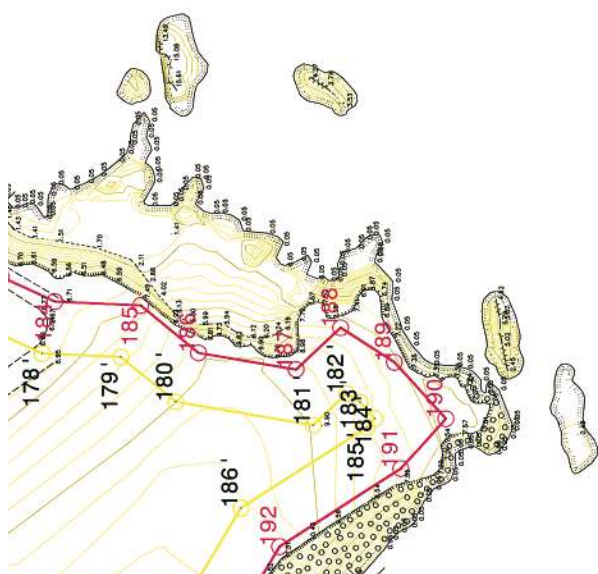
[illegible]

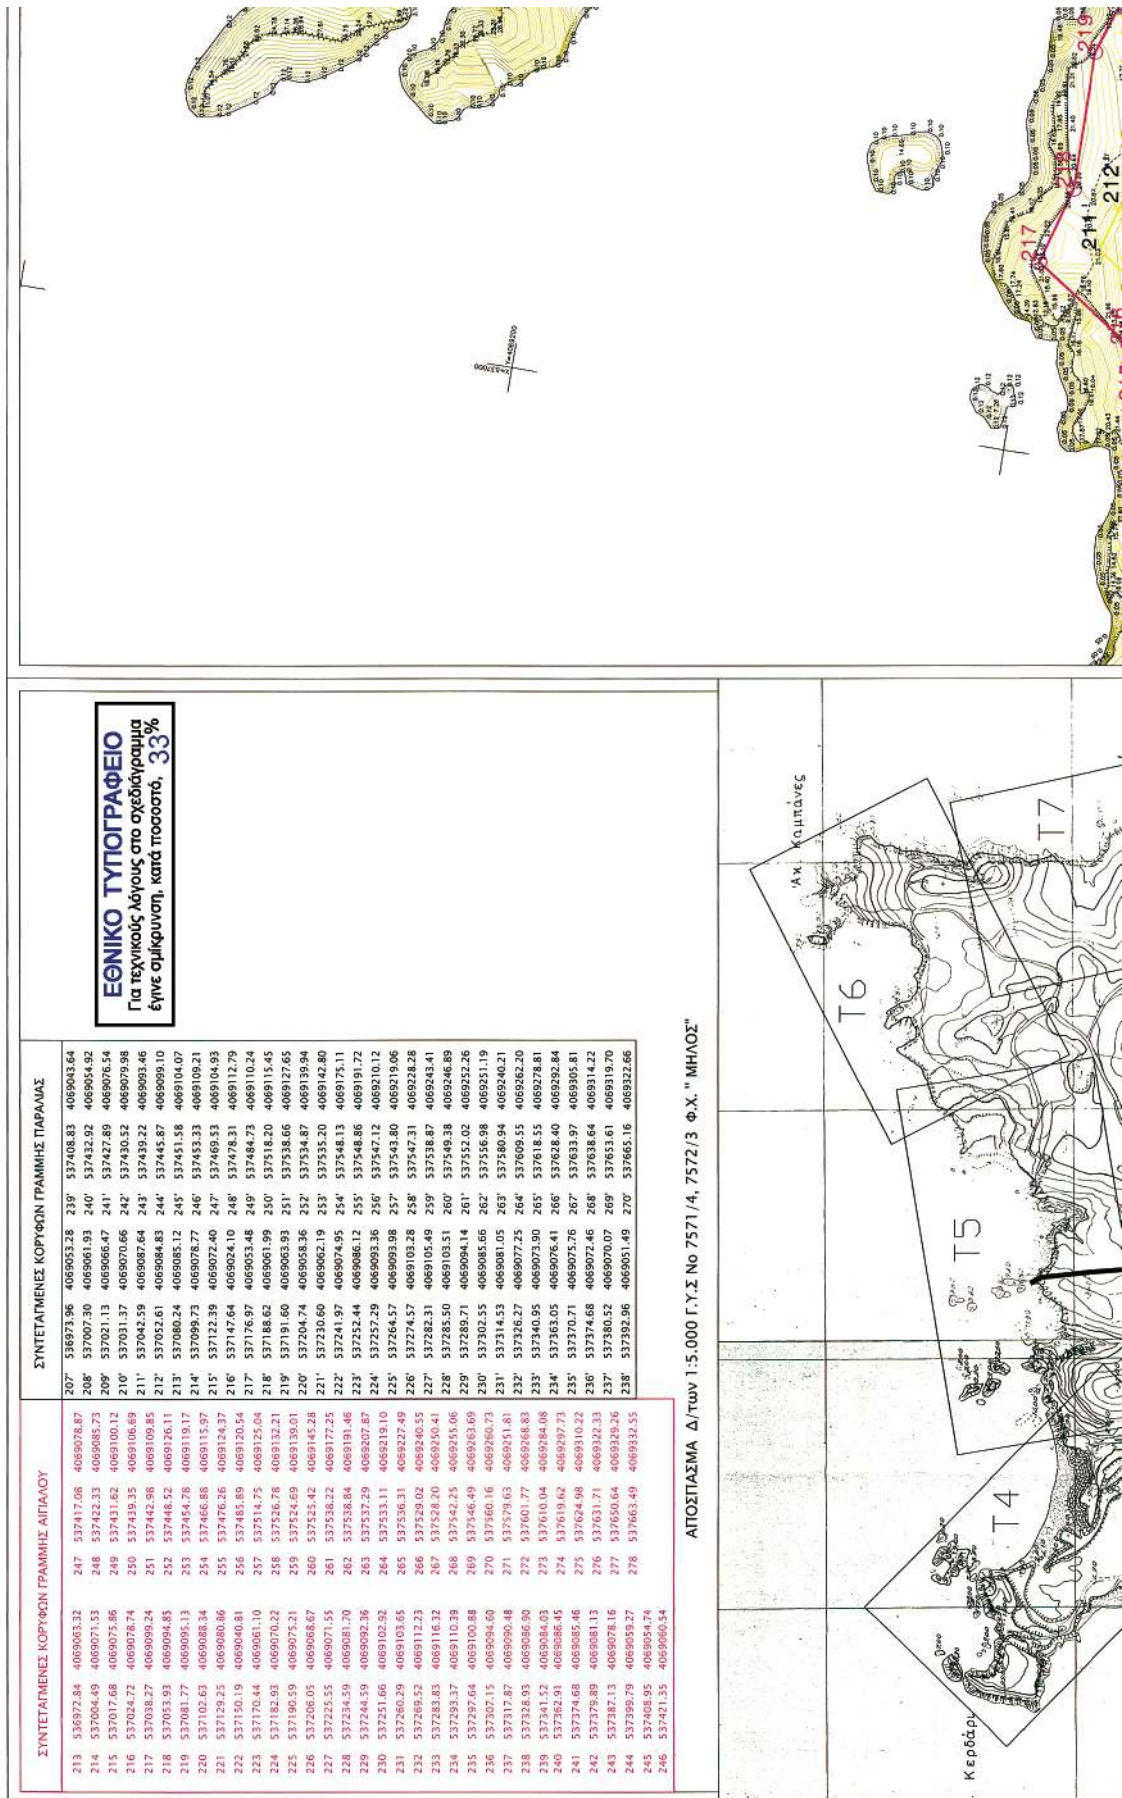





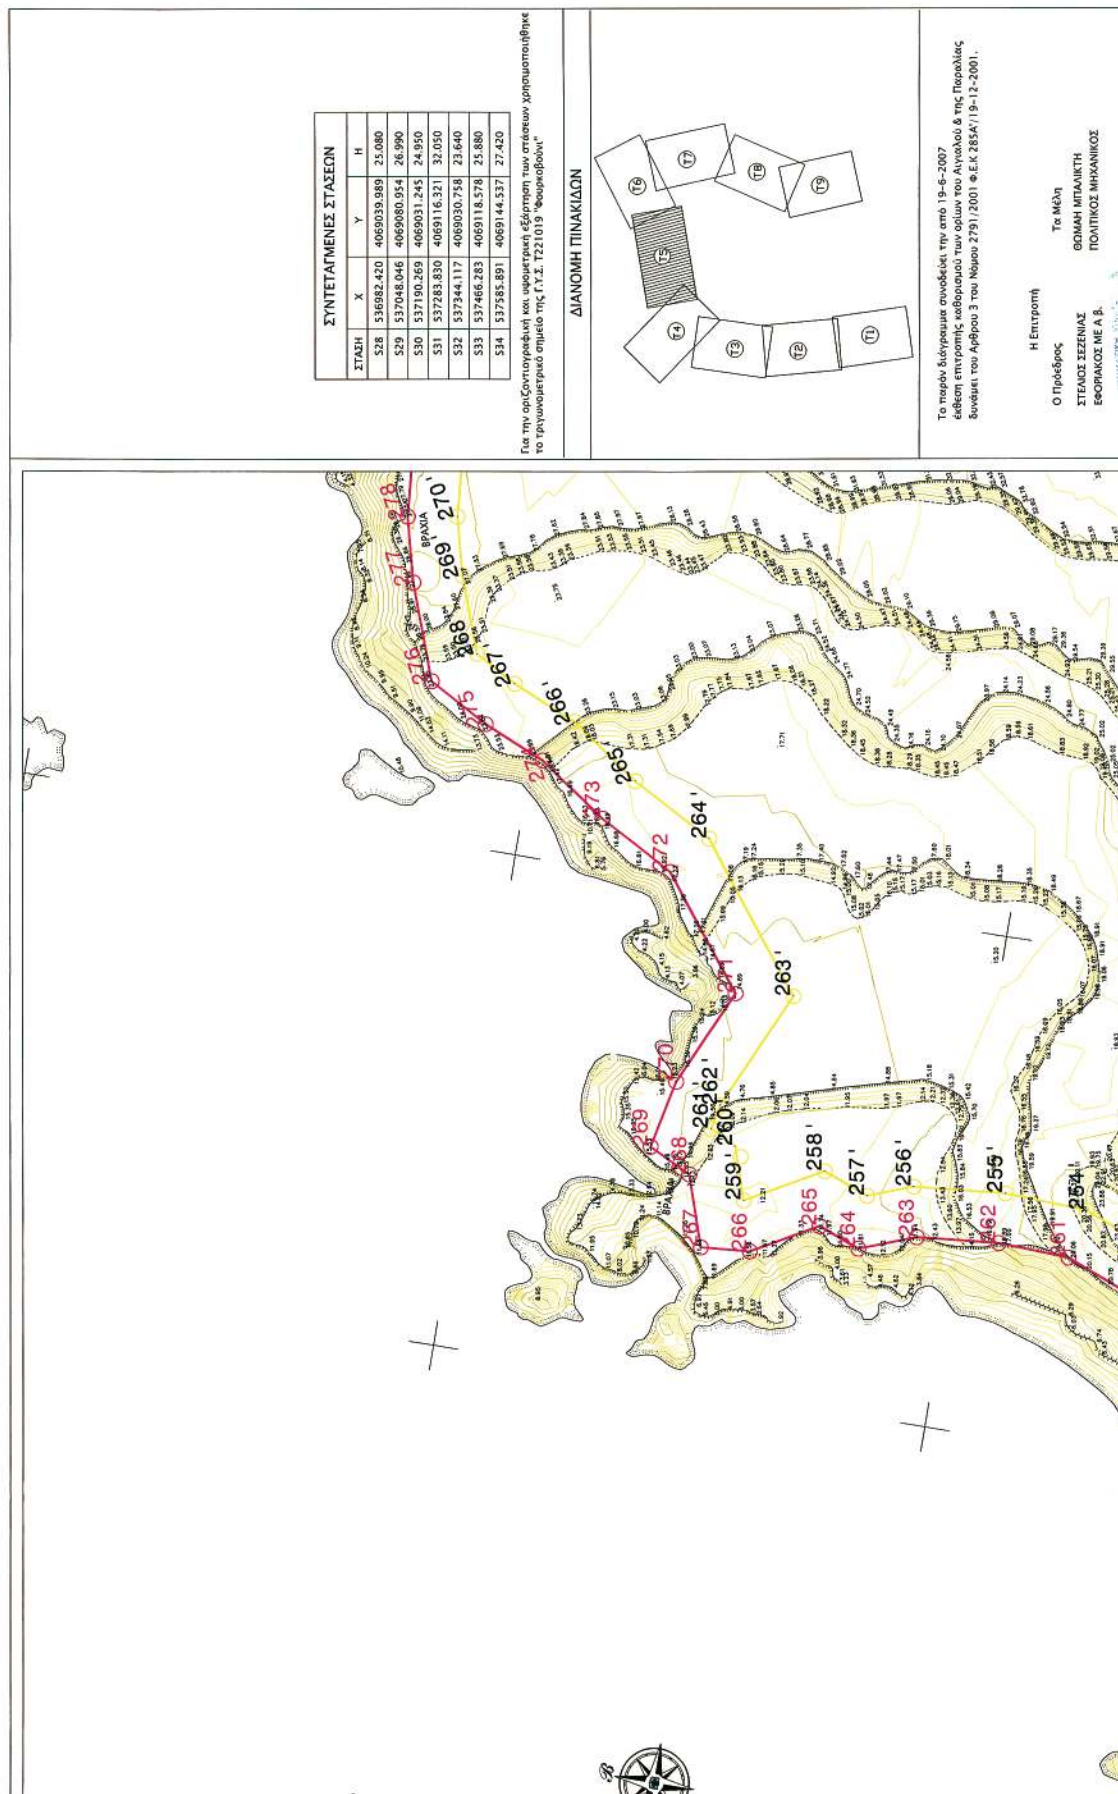


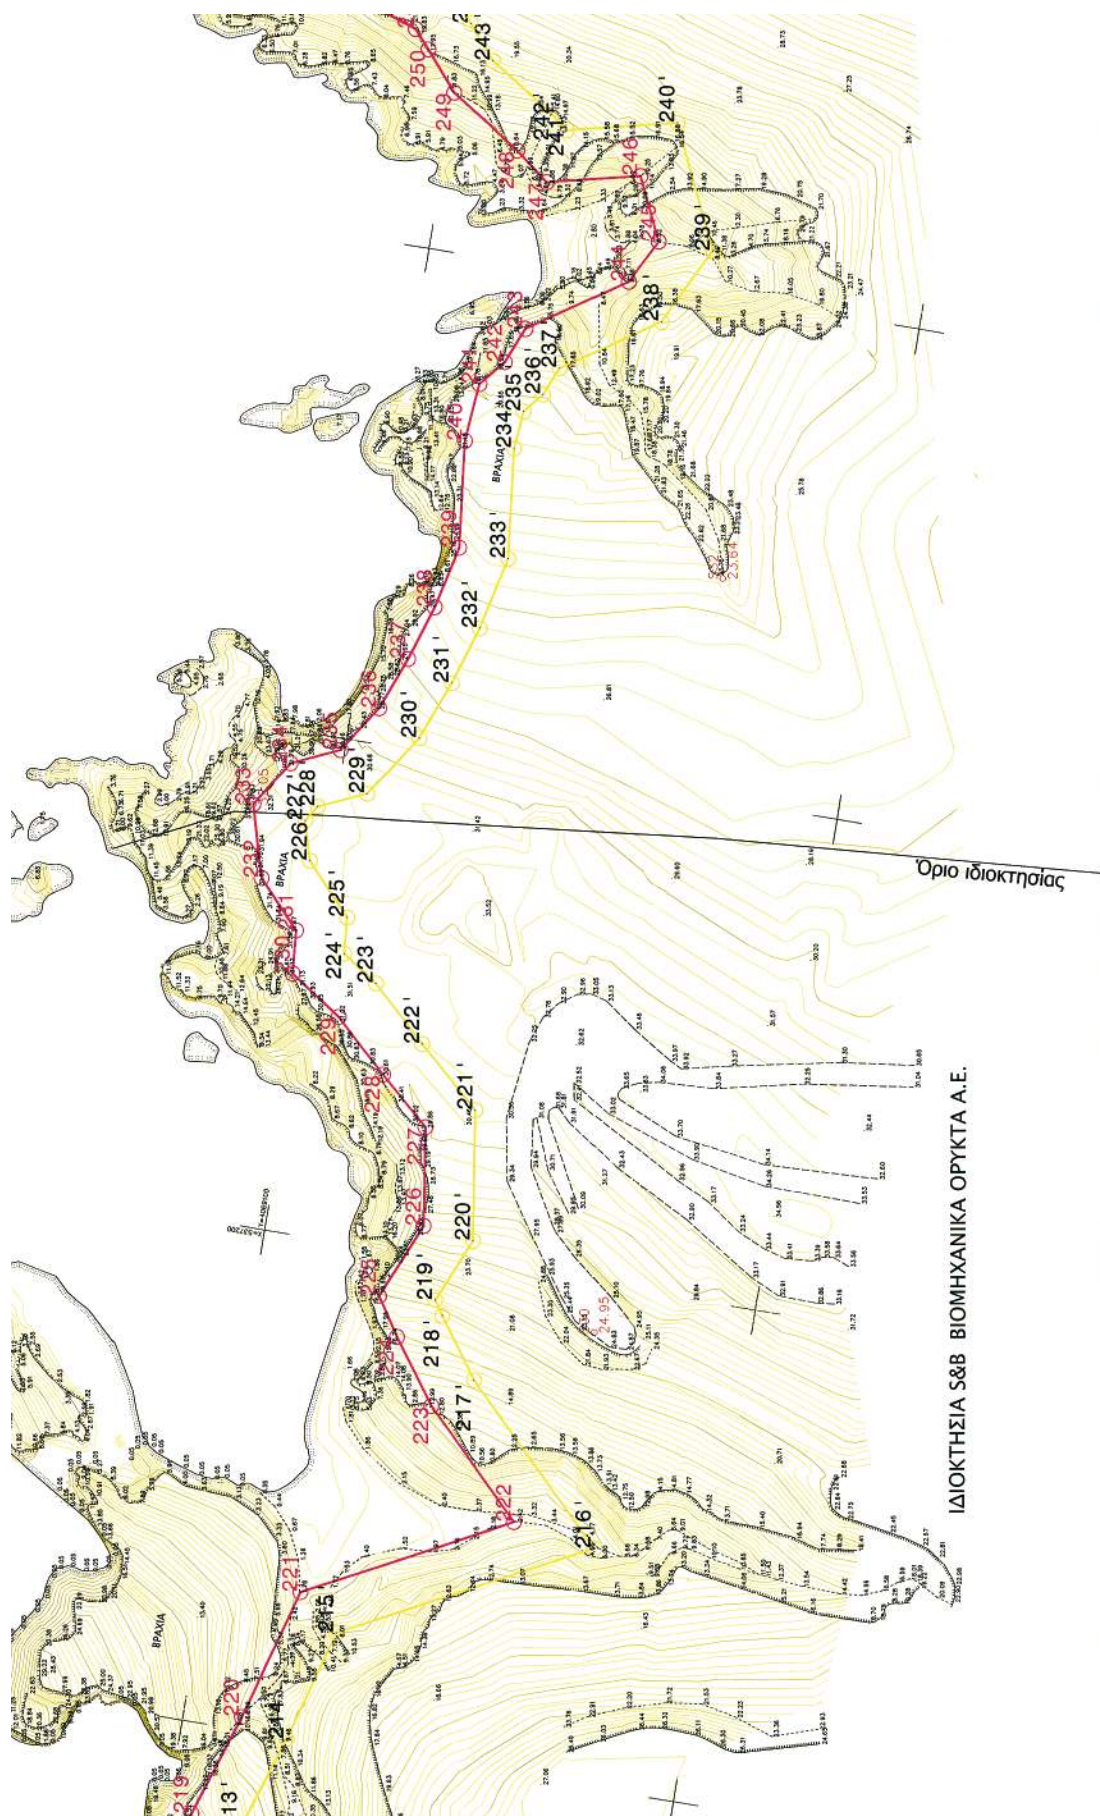


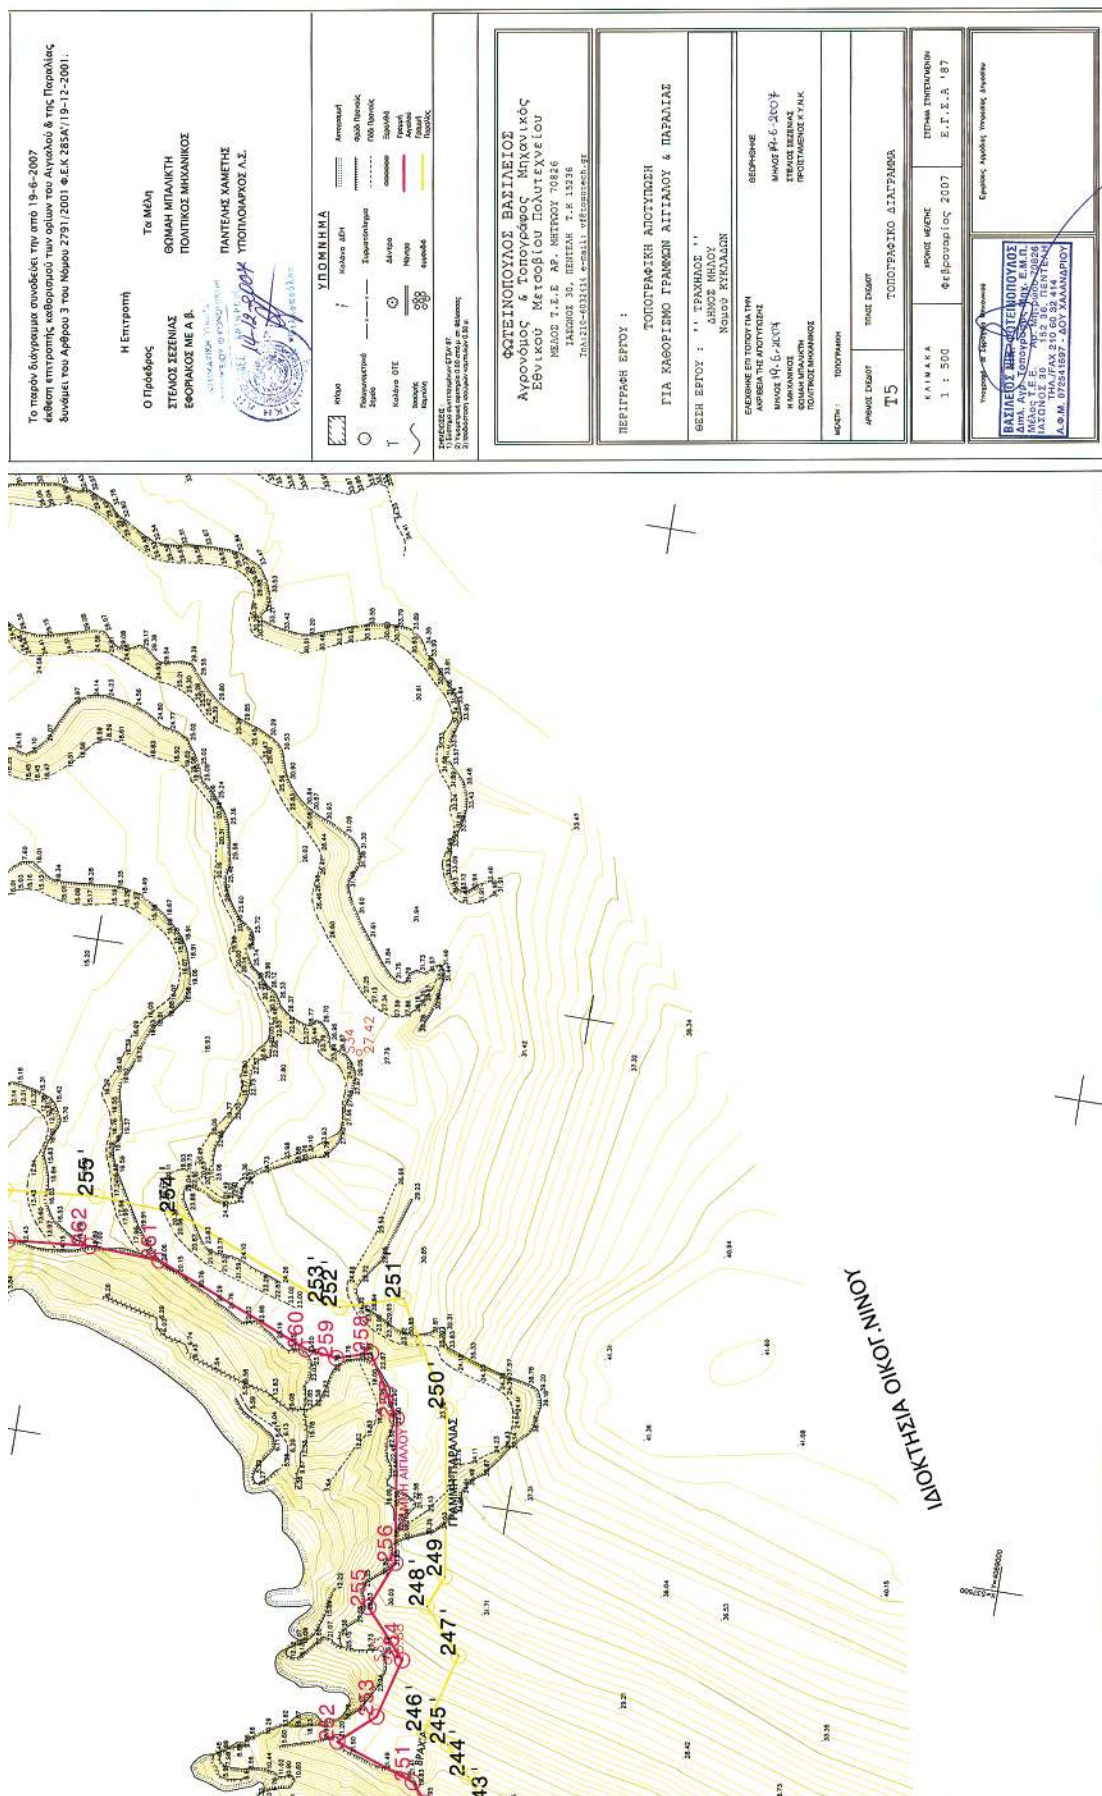


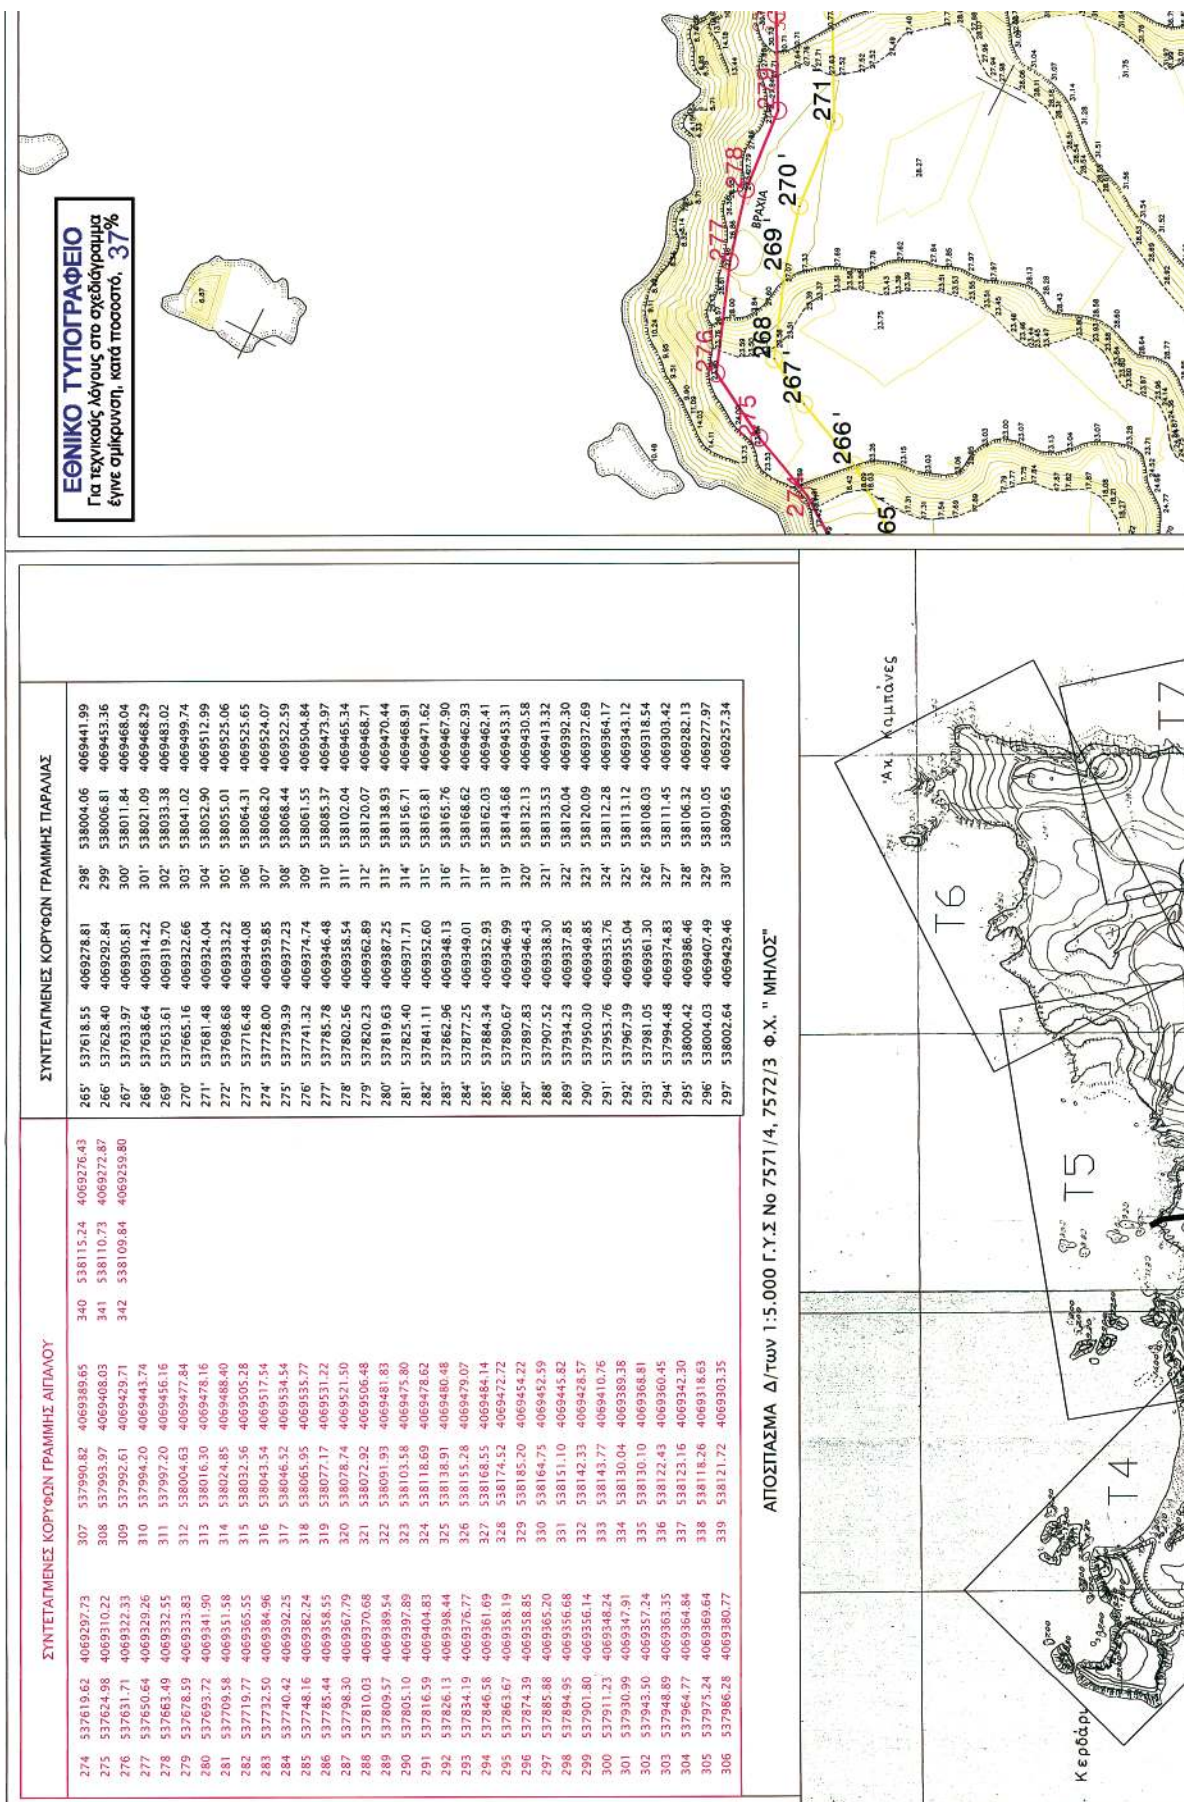


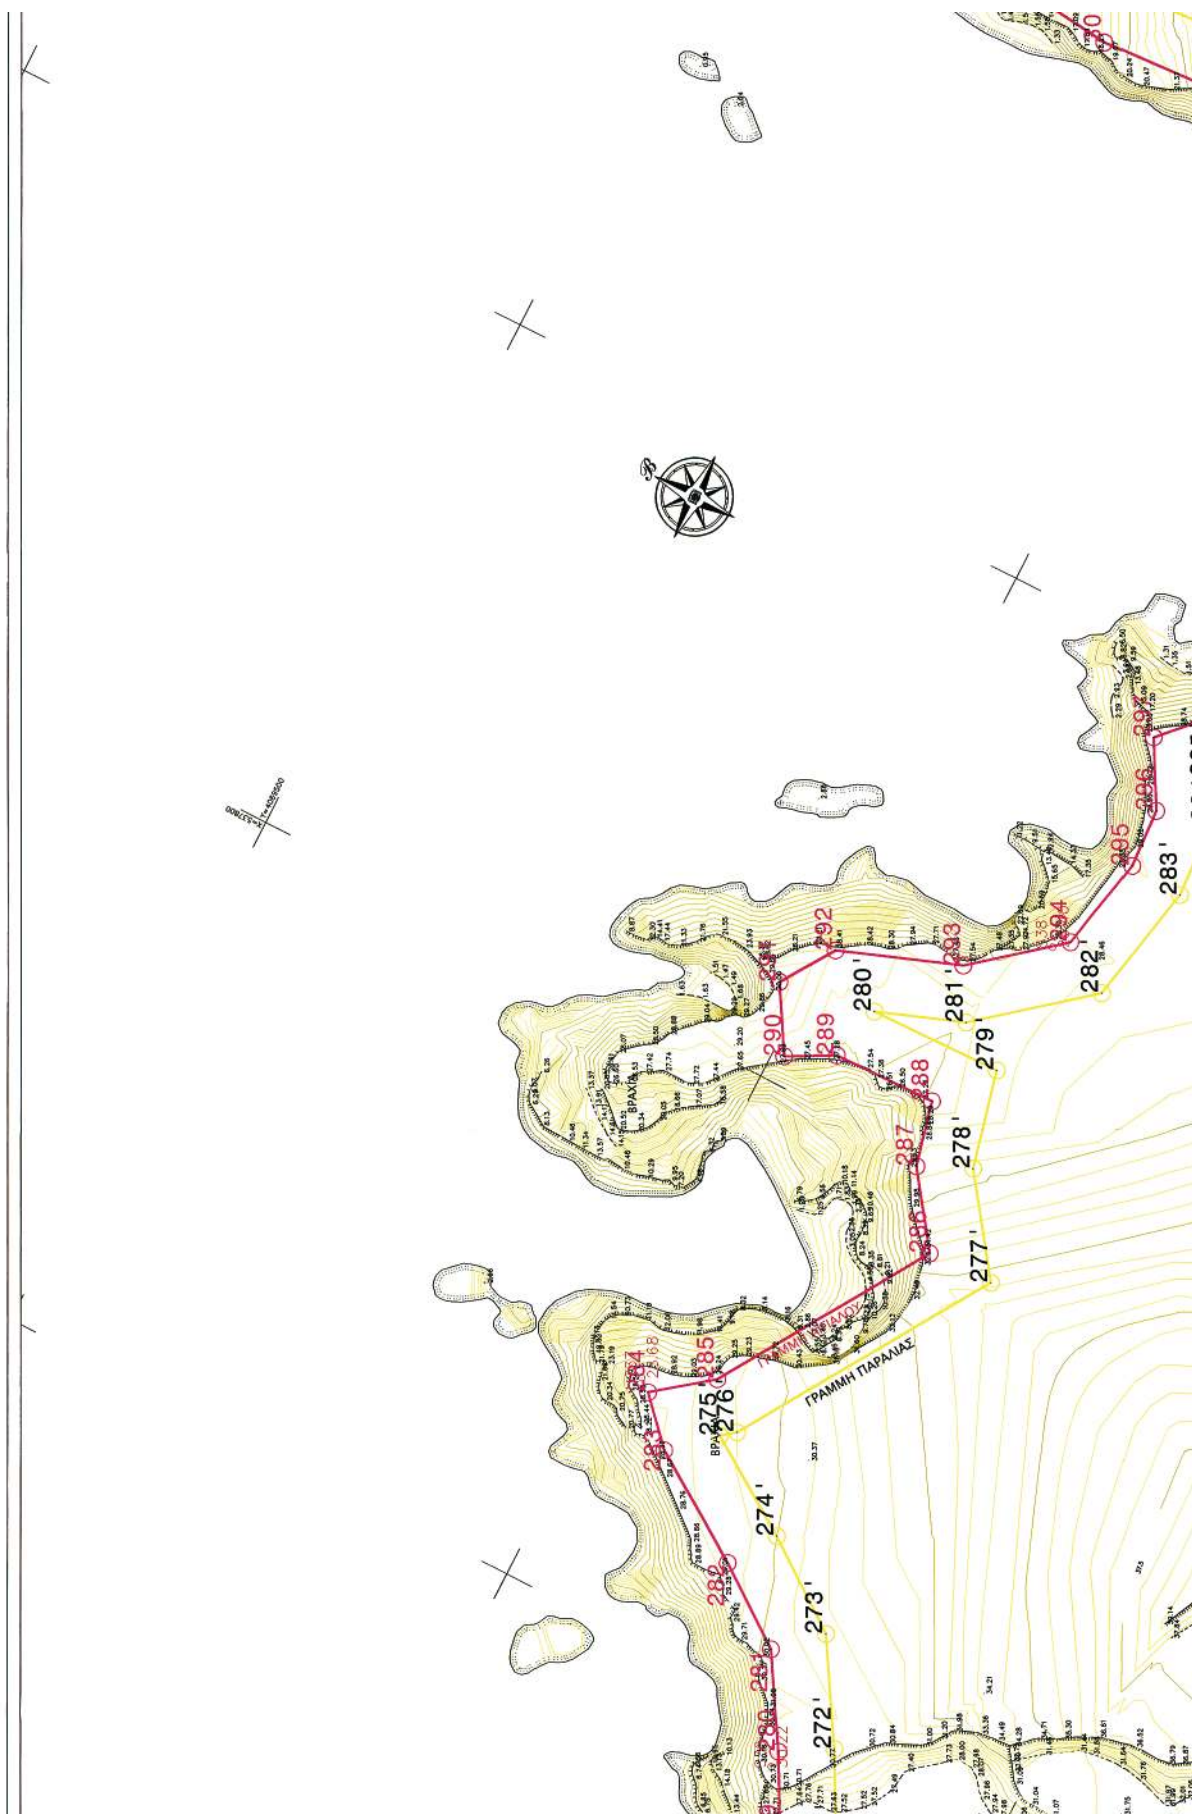


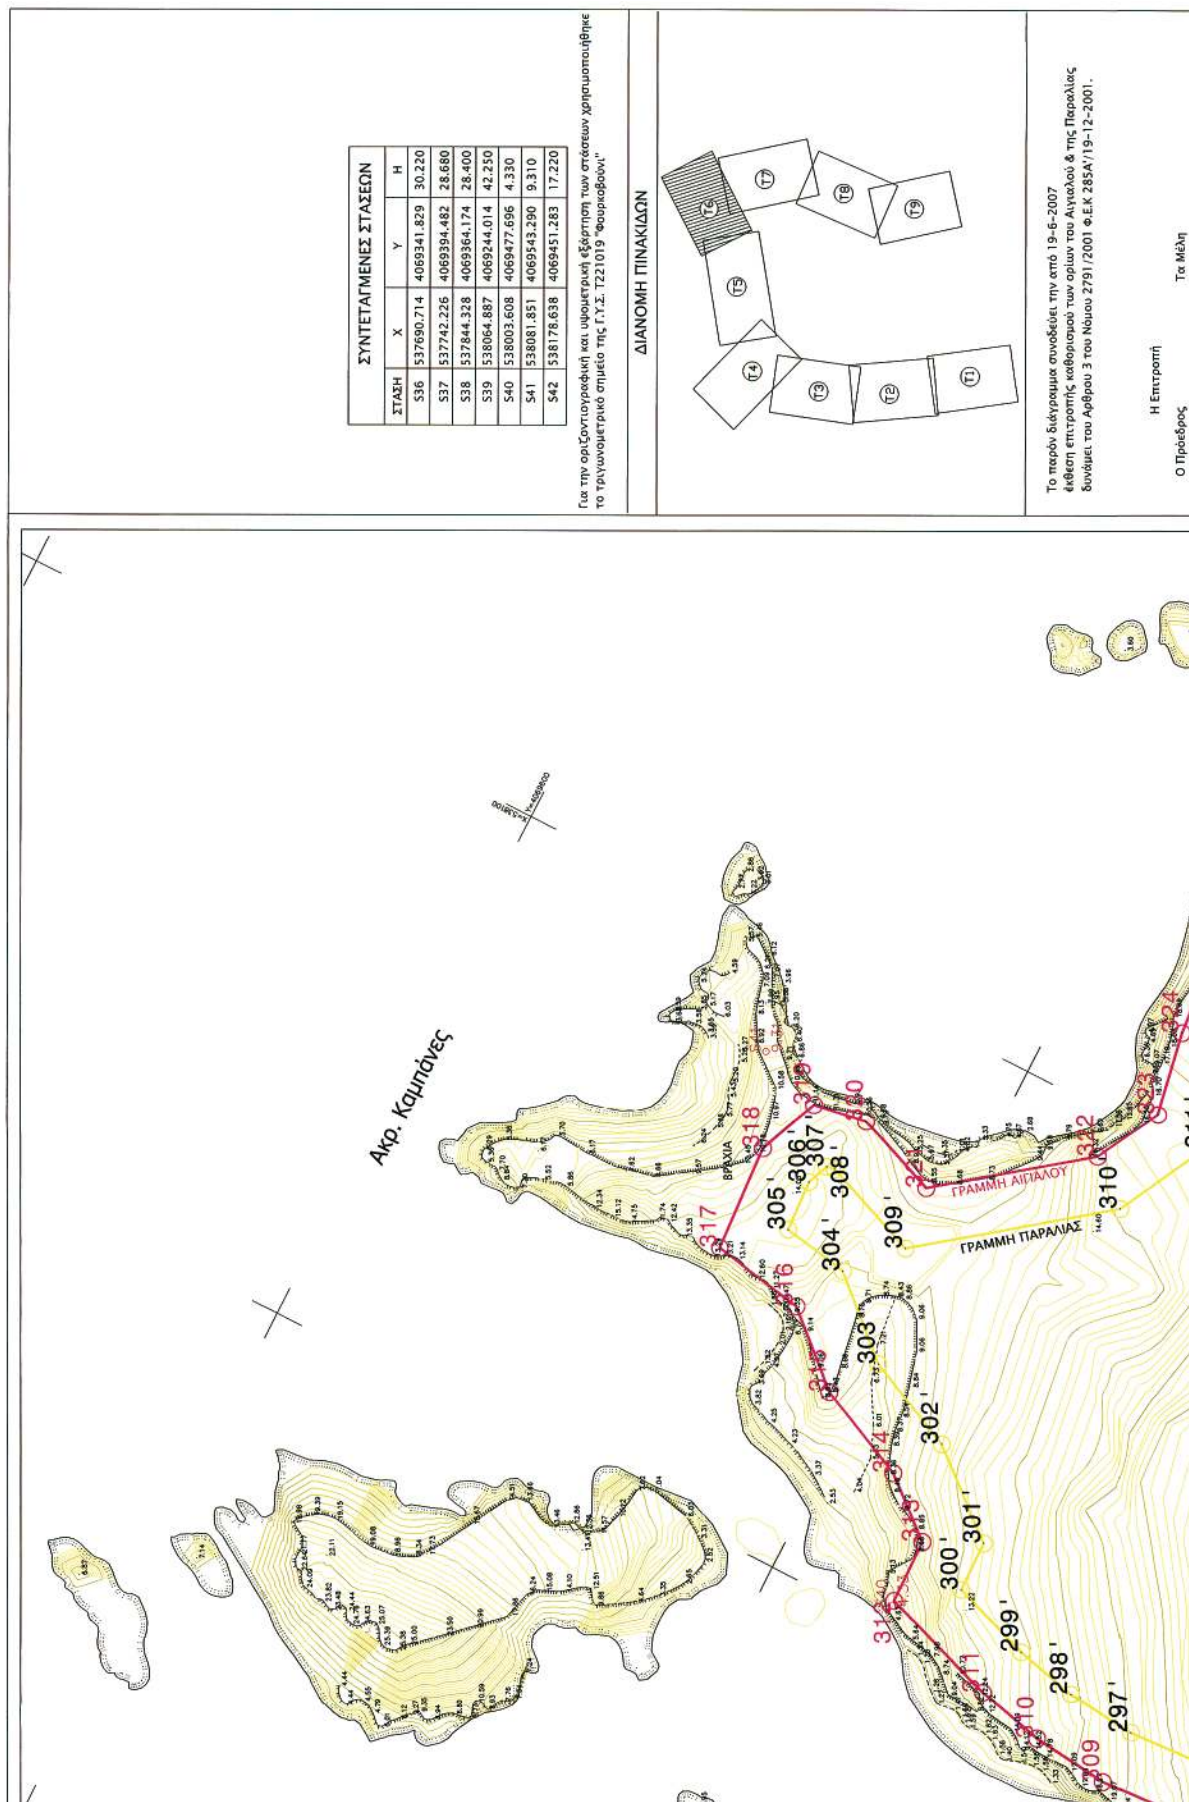


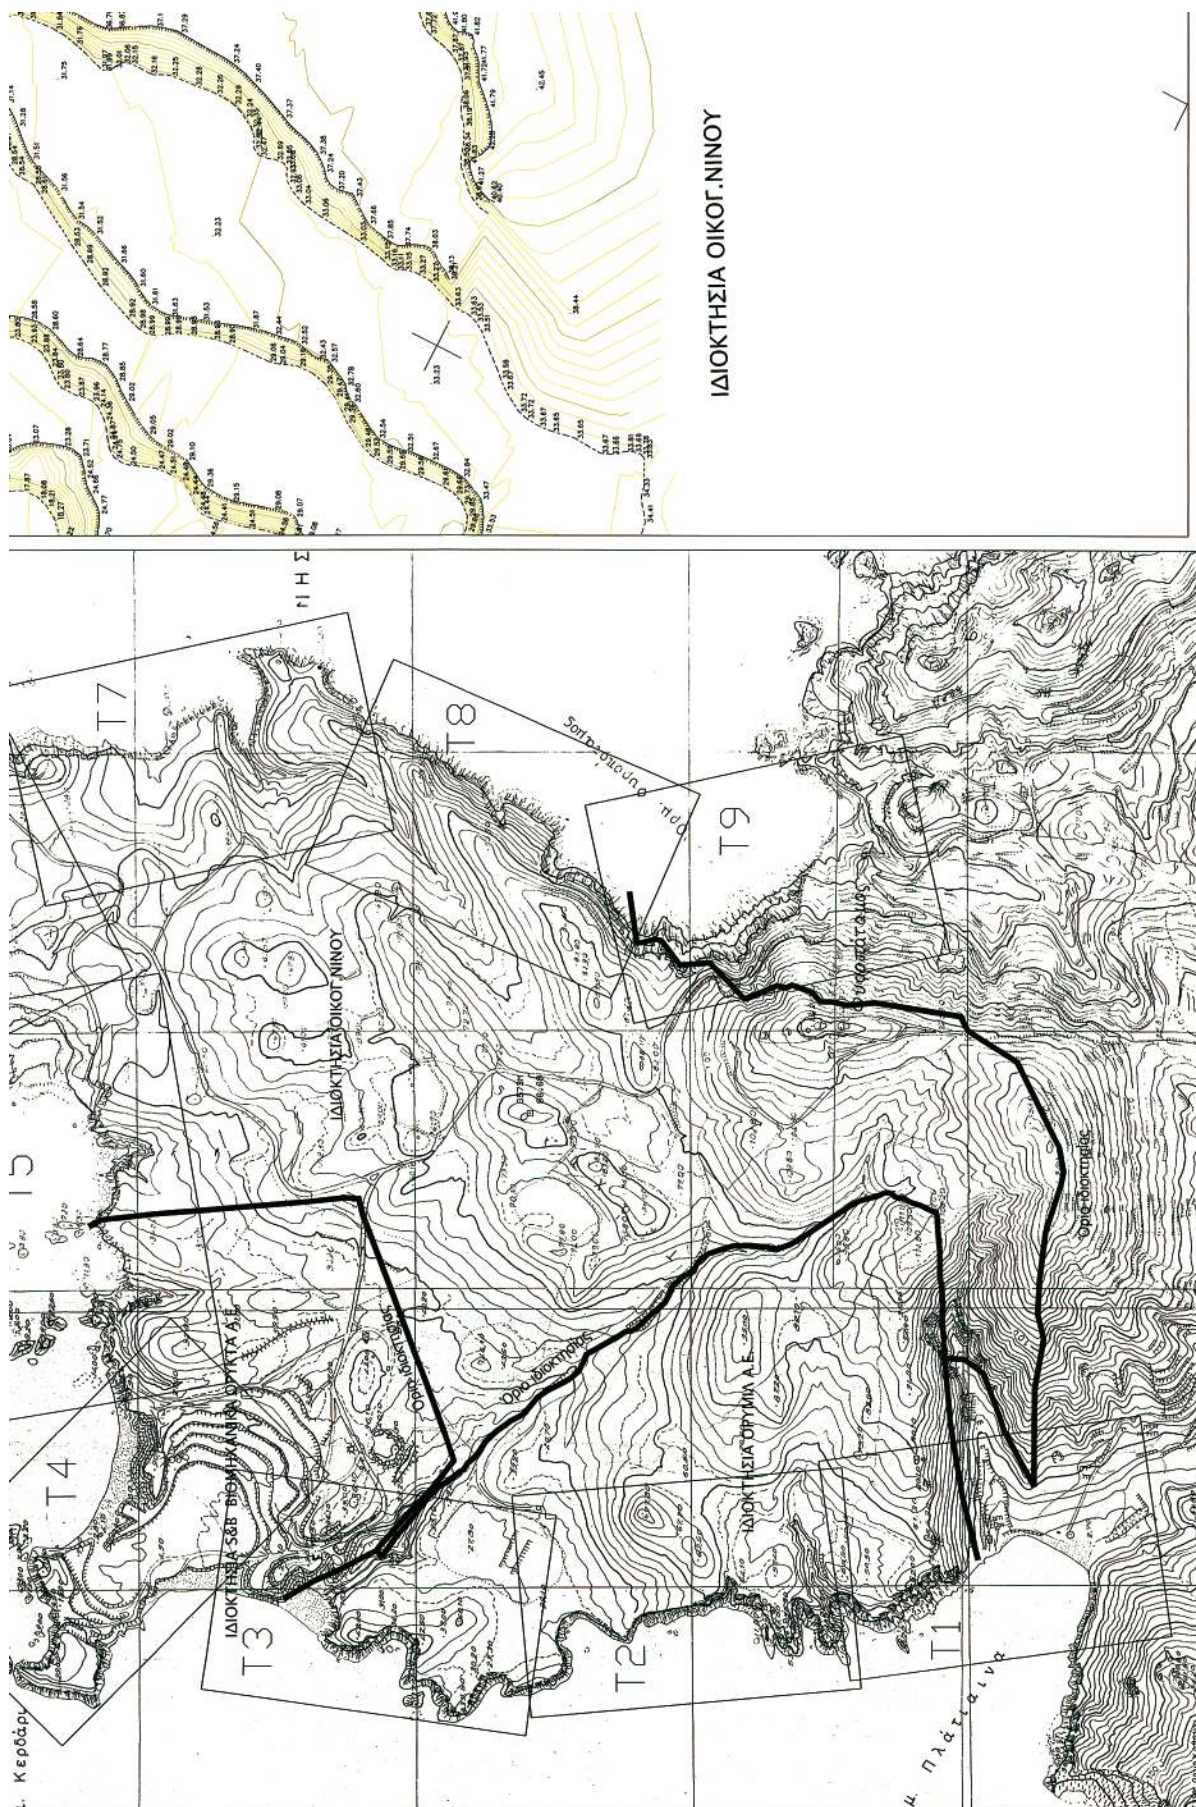


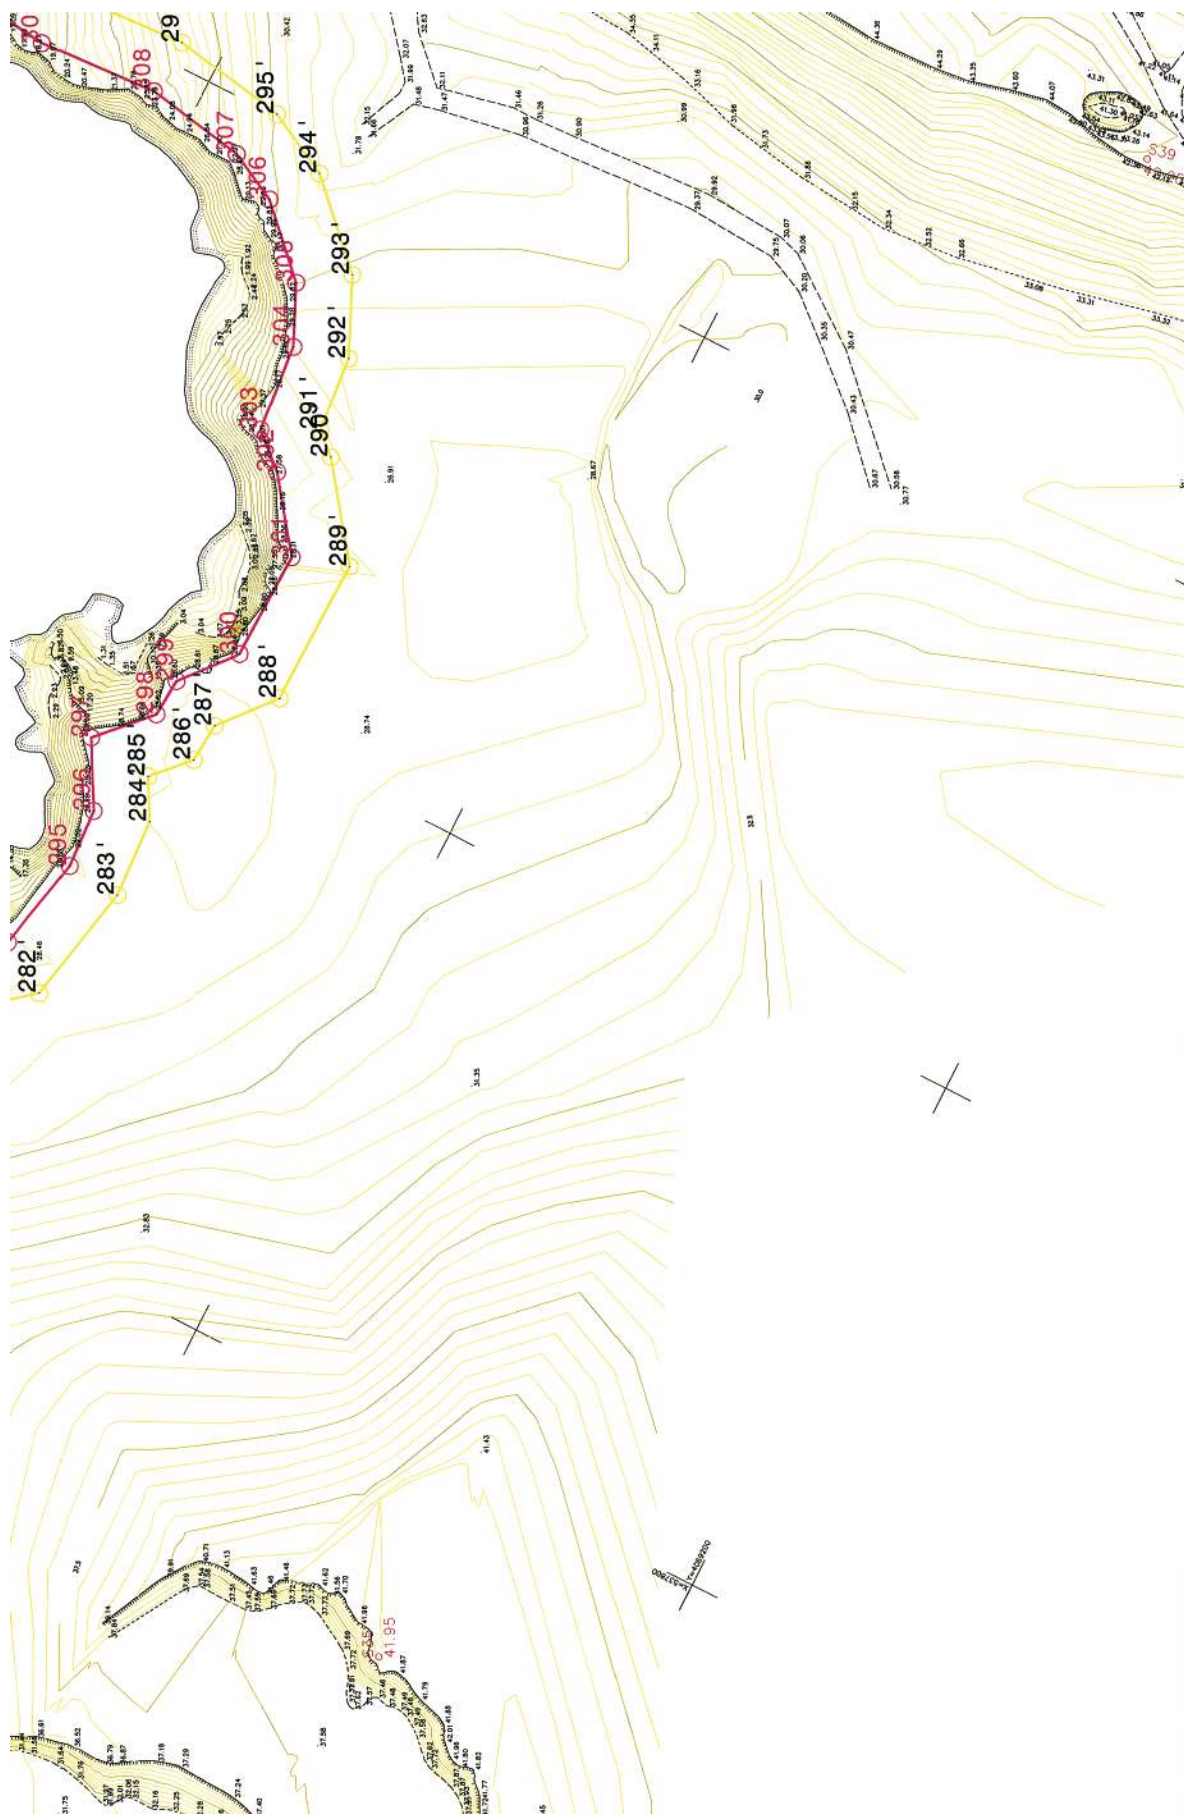


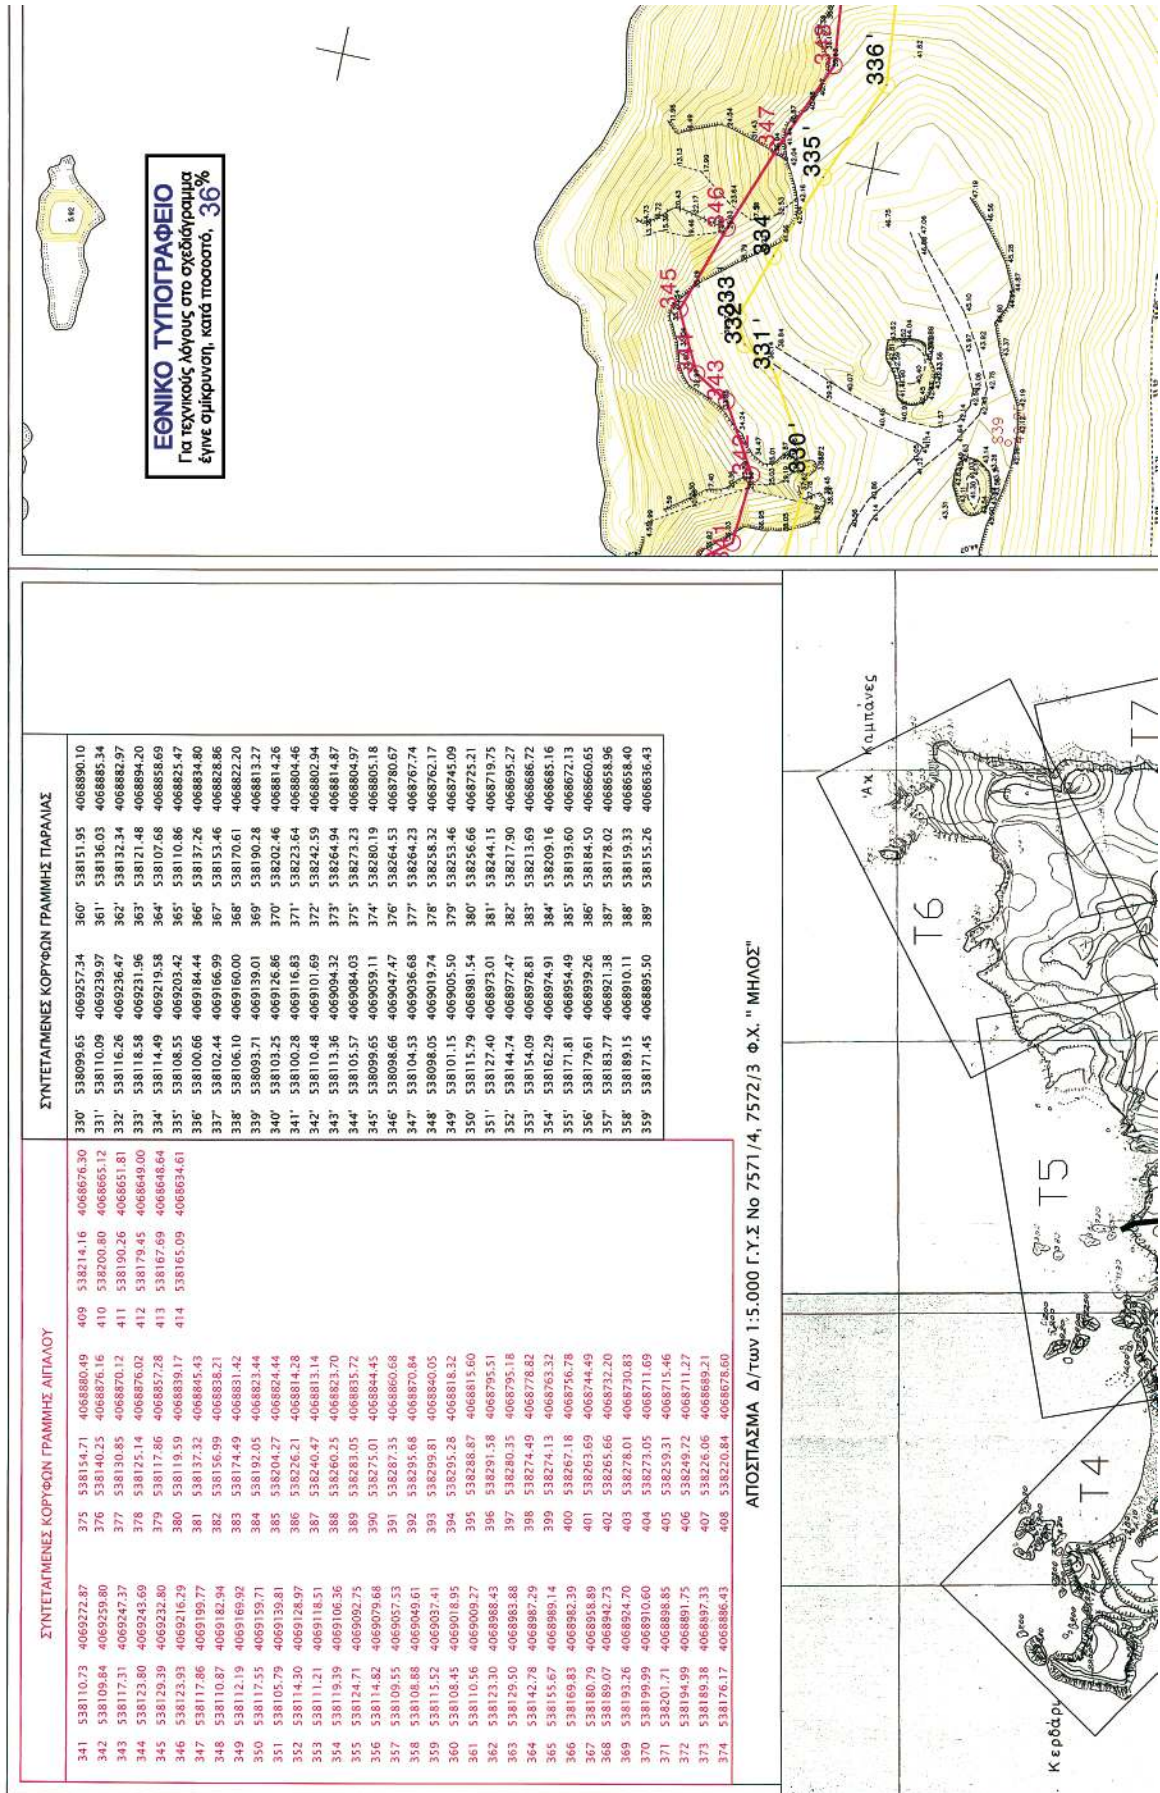


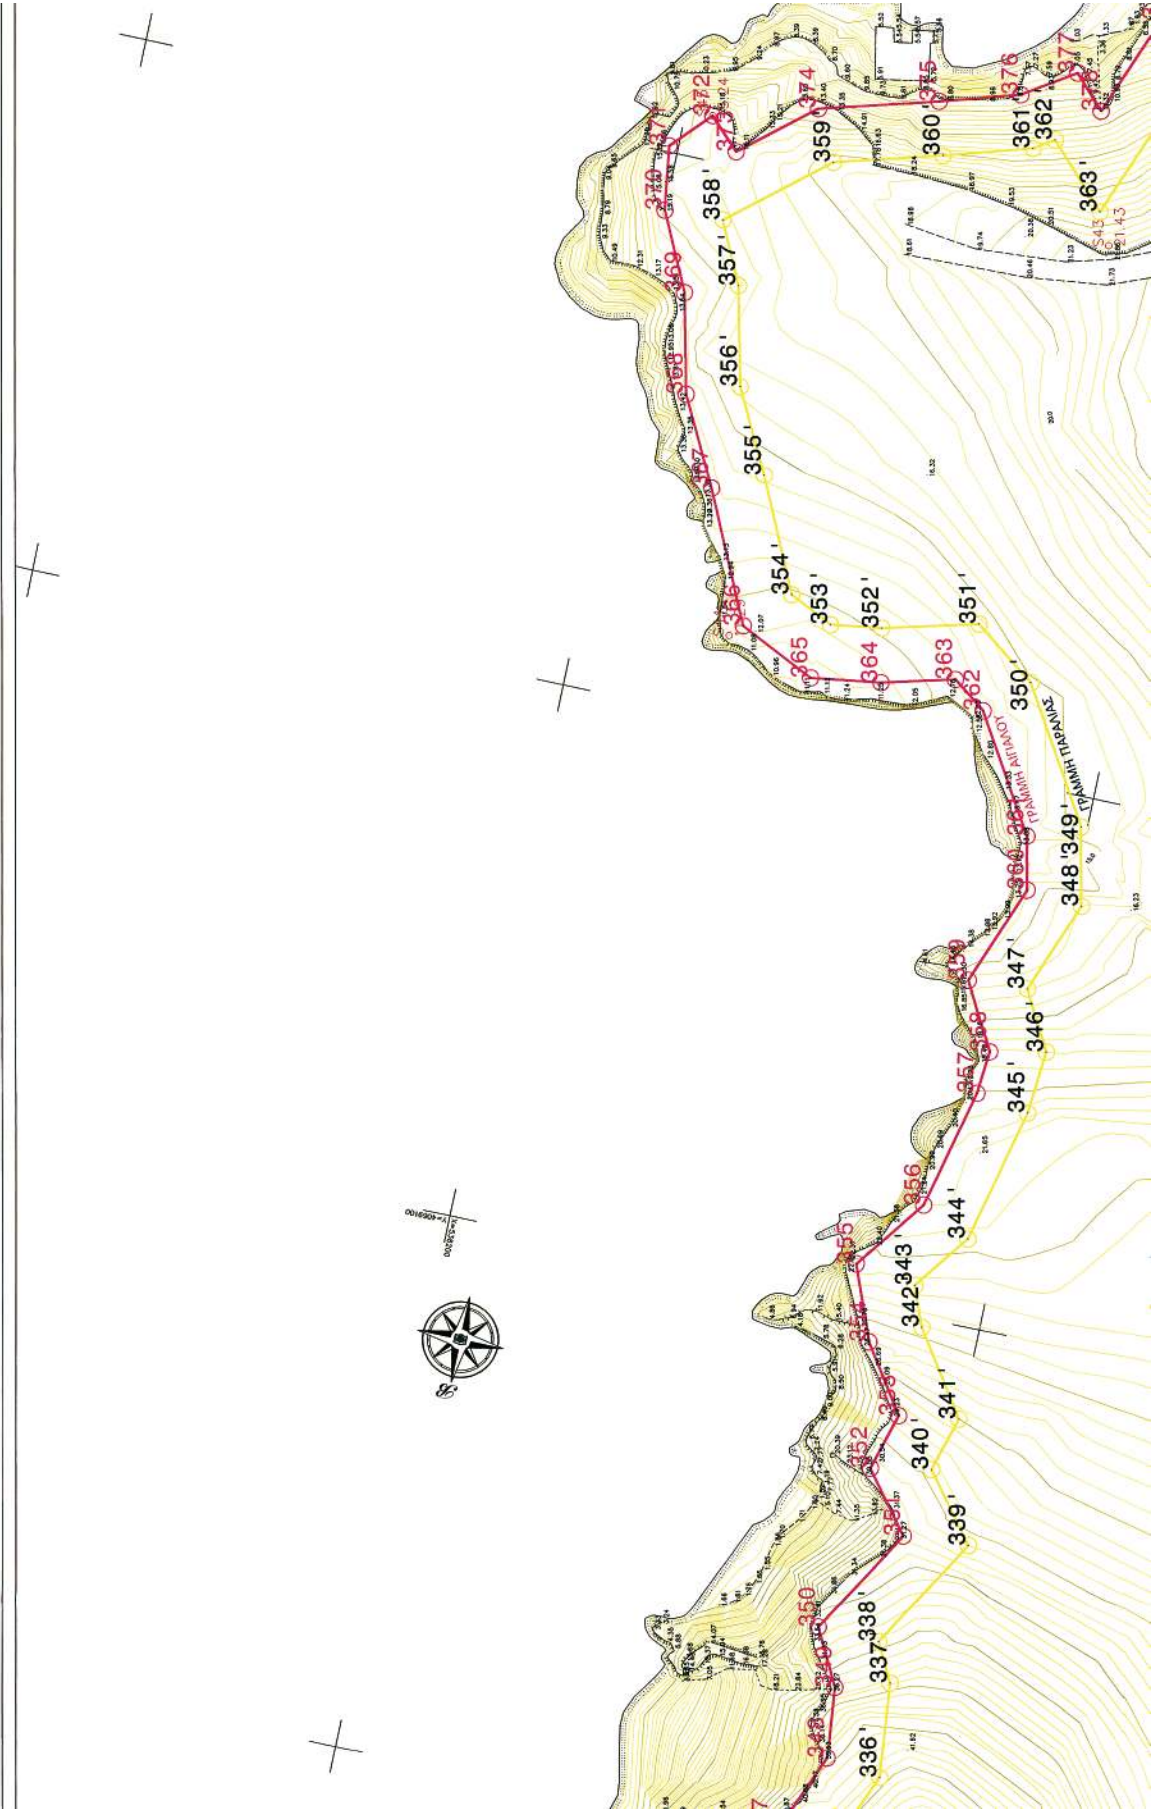


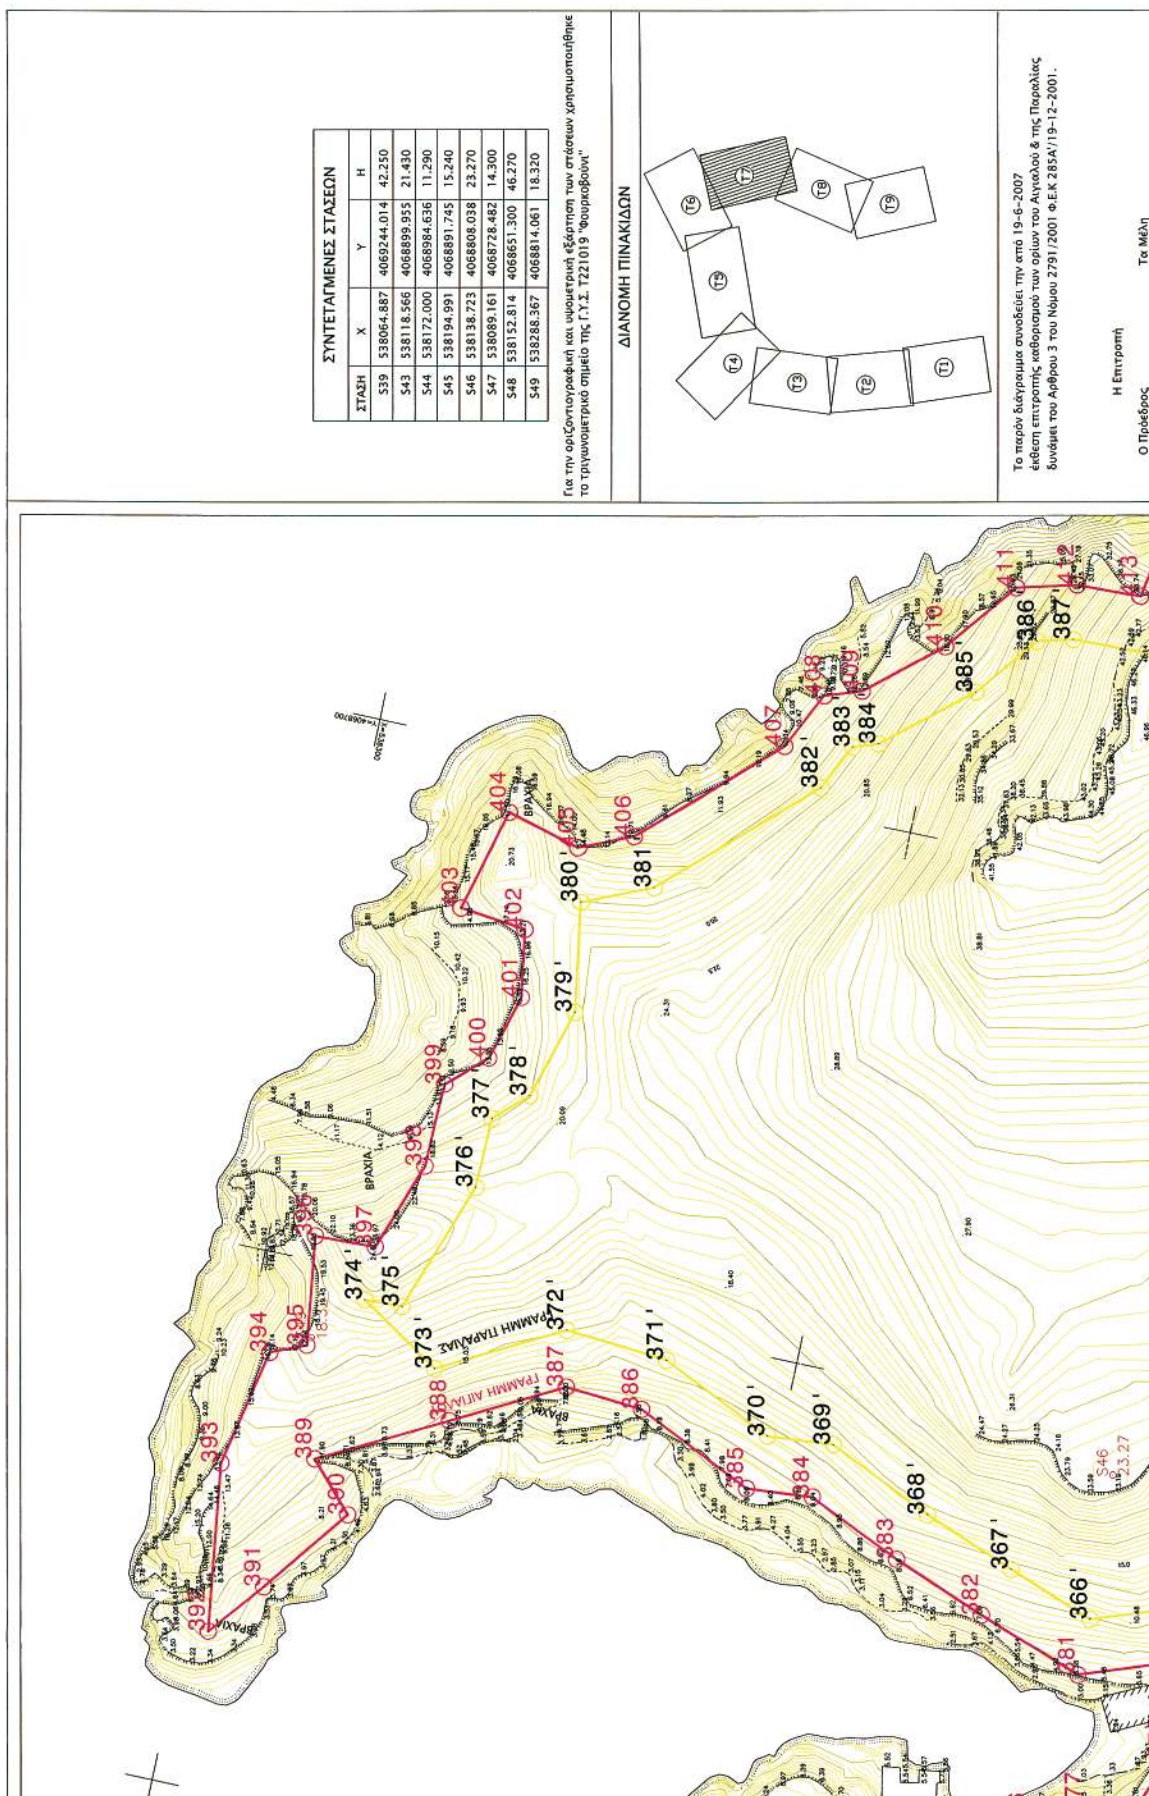

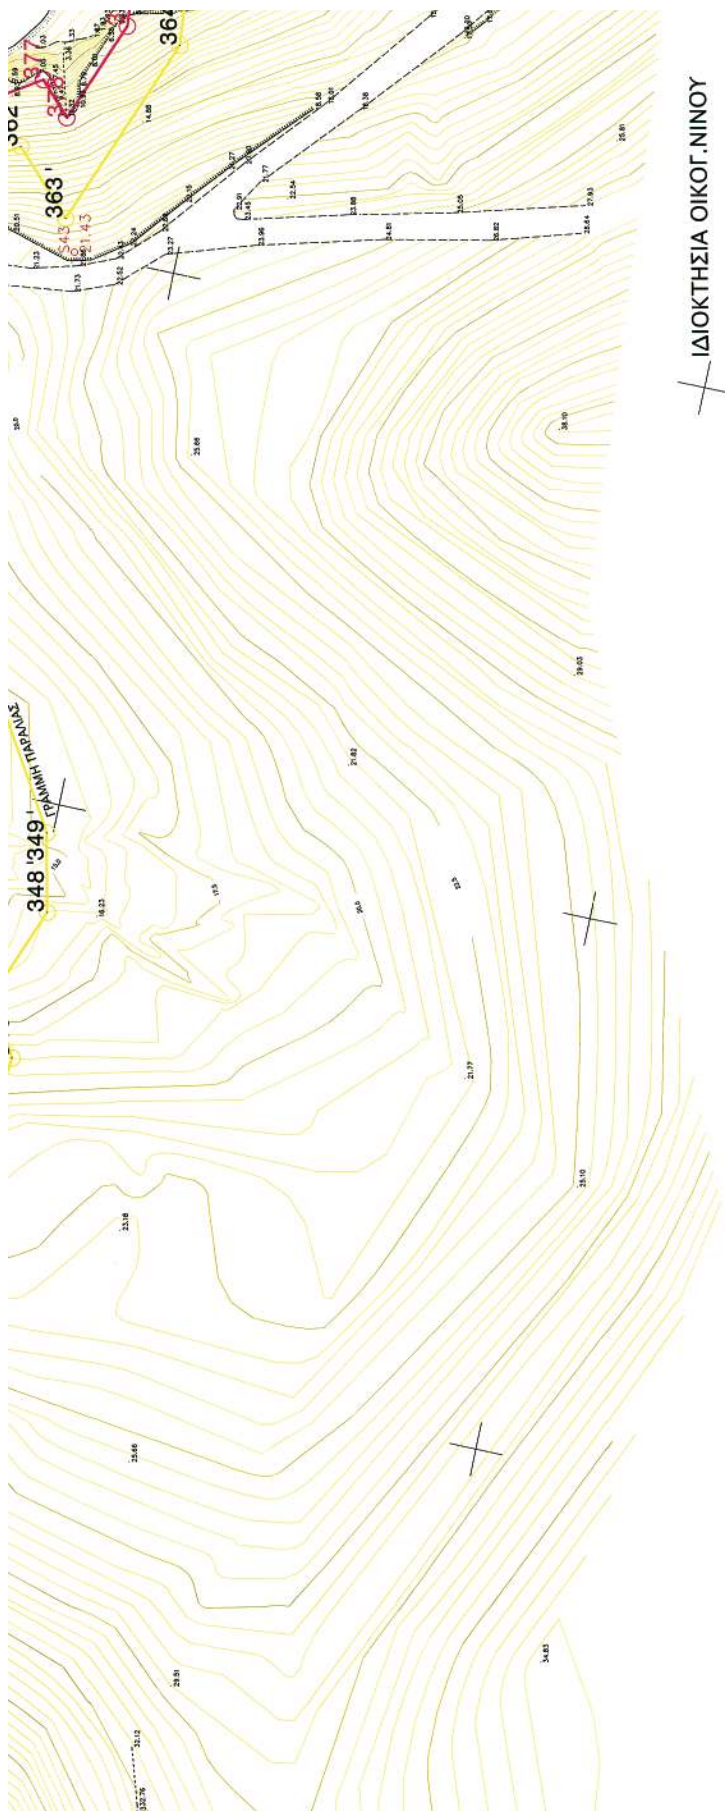

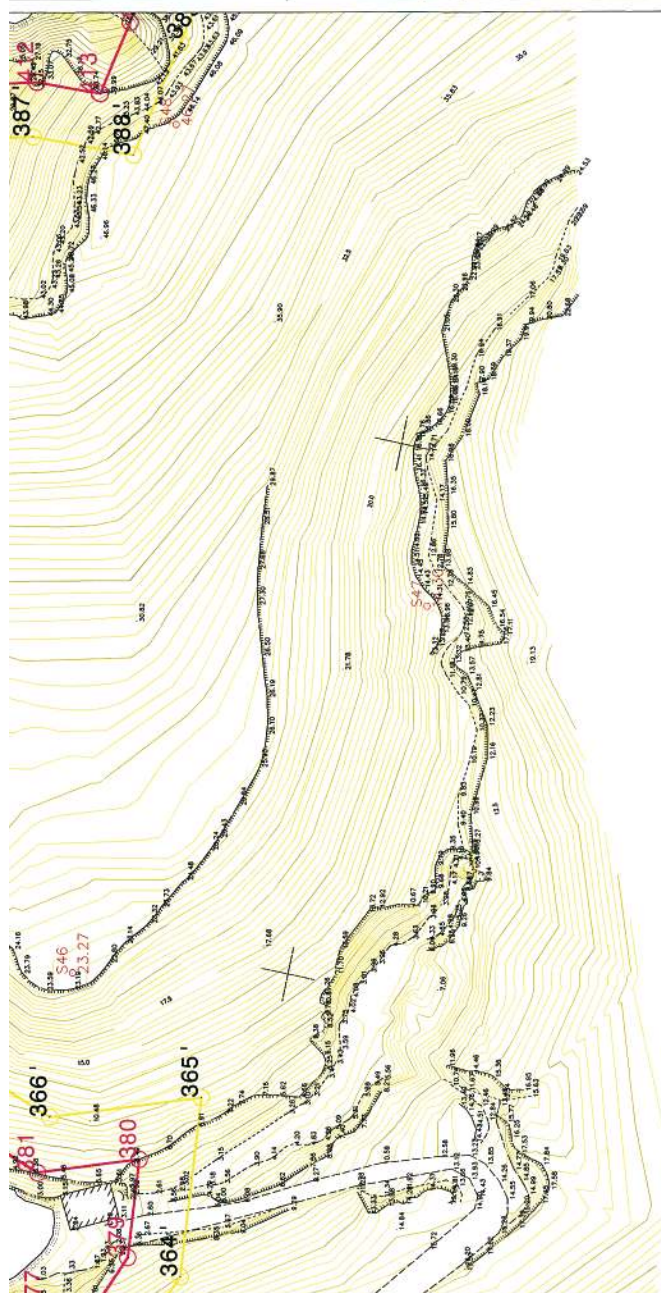[illegible]

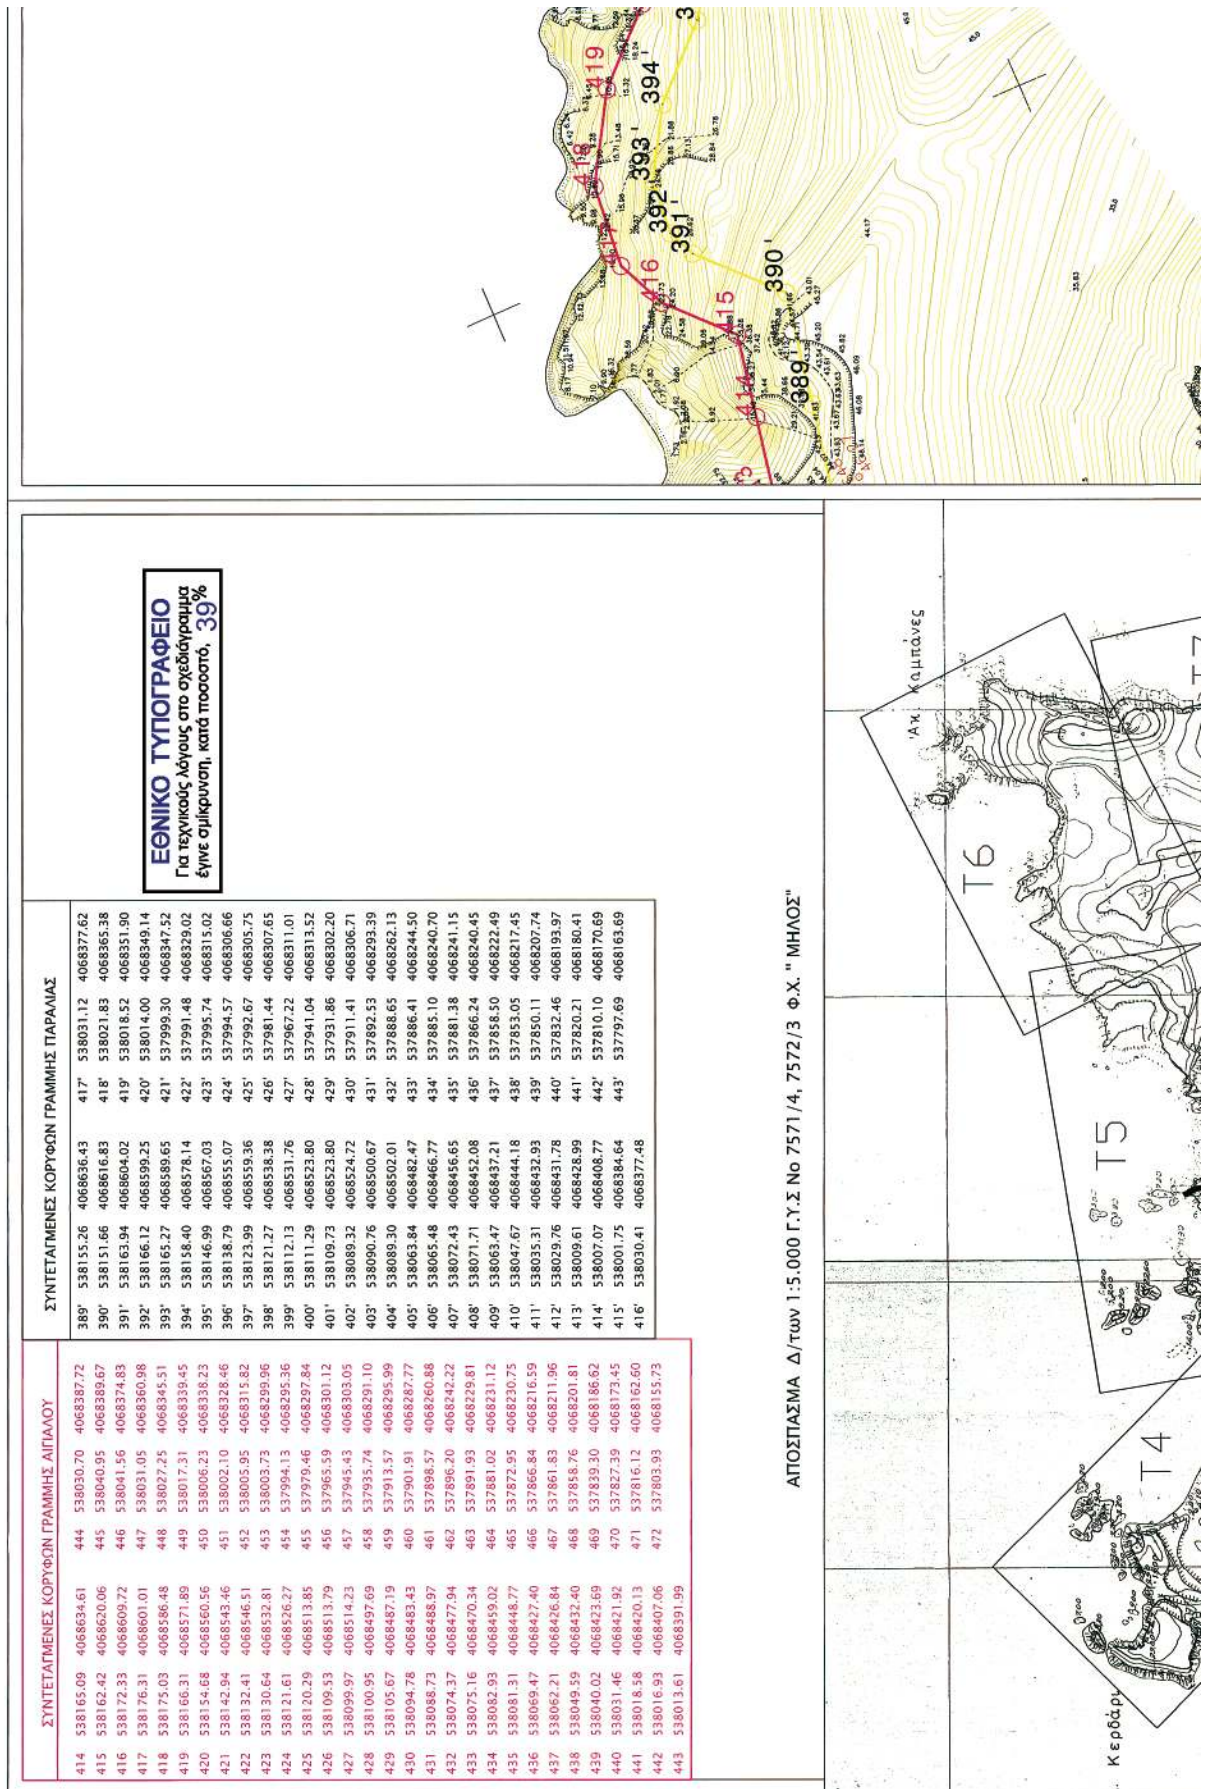


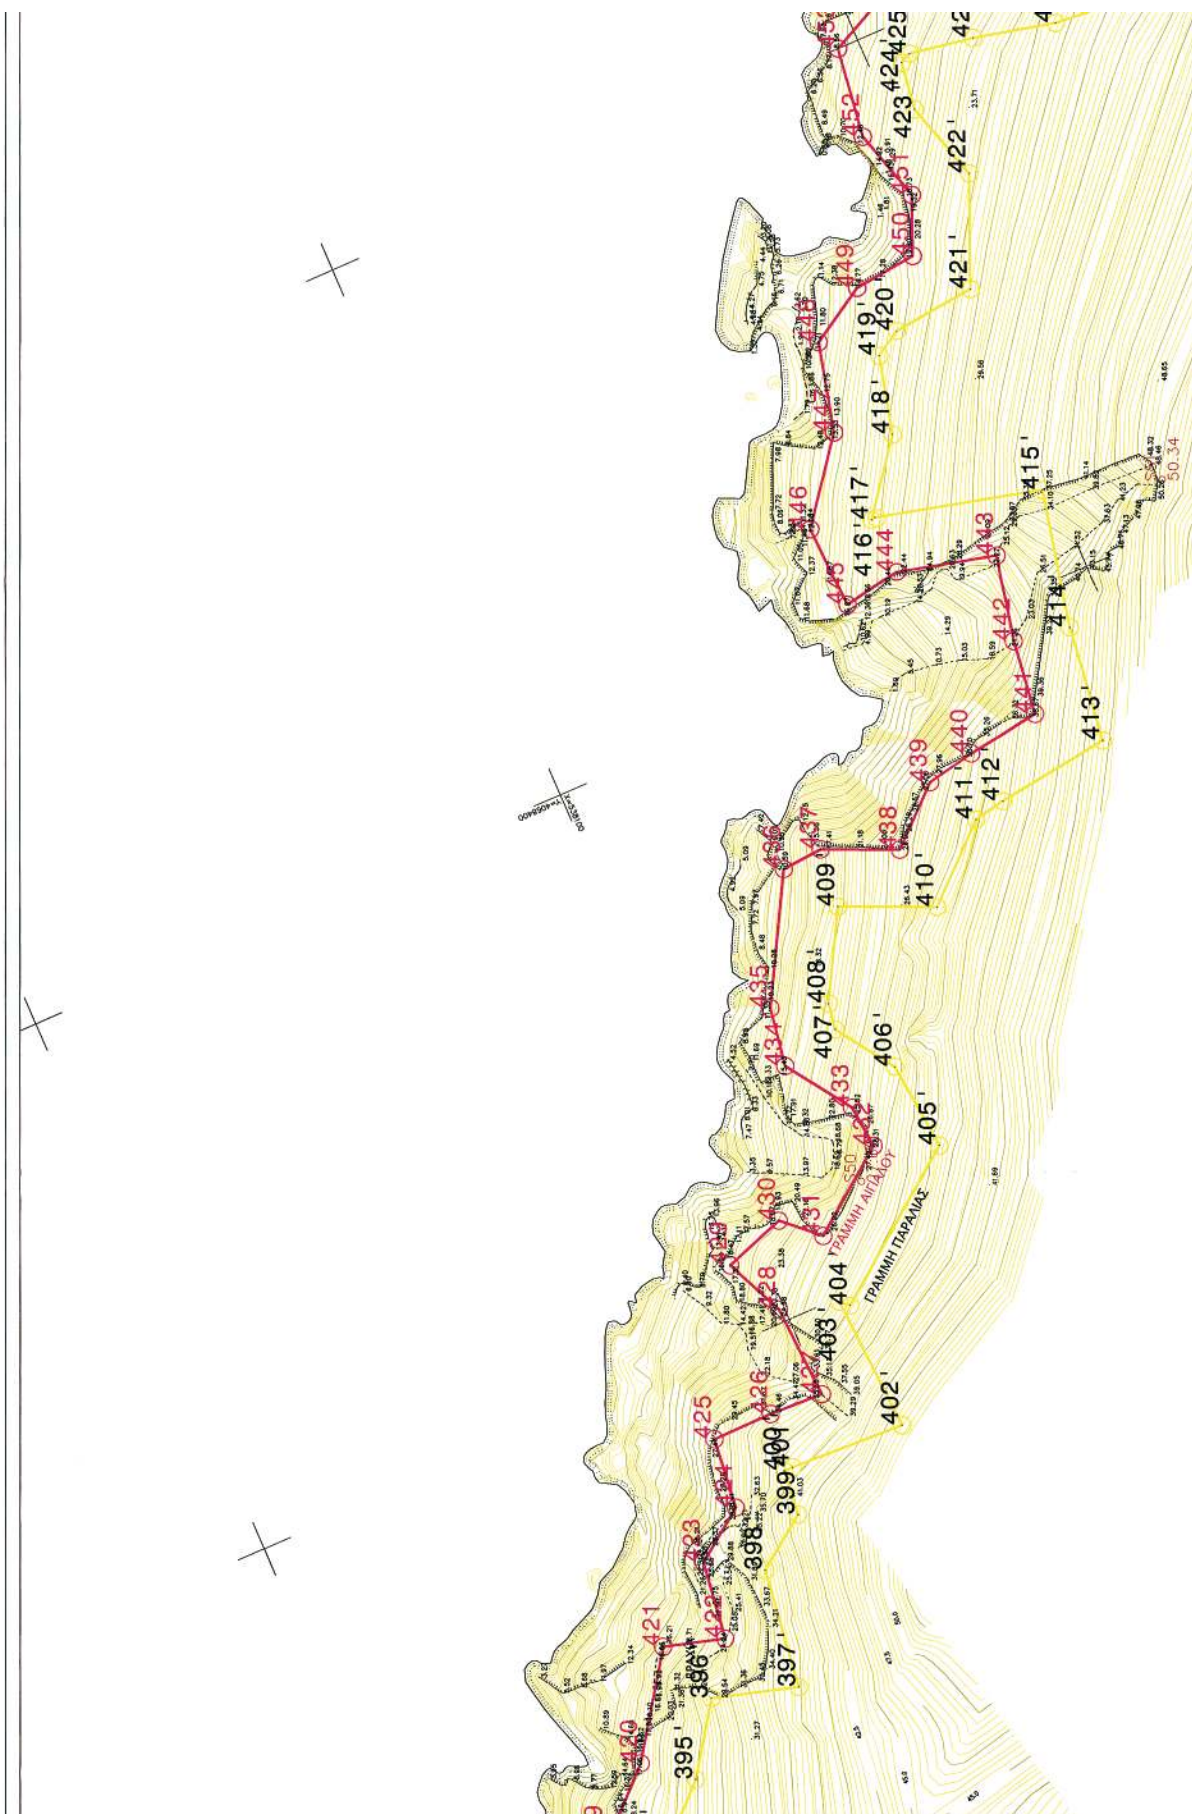

ΣΥΝΤΕΤΑΓΜΕΝΕΣ ΣΤΑΣΕΩΝ			
ΣΤΑΣΗ	X	Y	H
S48	538152.814	4068651.300	46.270
S50	538078.819	4068482.811	27.680
S51	537982.013	4068391.295	50.340
S52	537909.725	4068326.843	58.480
S53	537872.961	4068229.735	52.500
S54	537816.528	4068241.783	79.410
S55	537765.838	4068169.634	66.930


Για την οριζοντιογραφική και υψομετρική εξάρτηση των στάσεων χρησιμοποιήθηκε το τριγωνομετρικό σημείο της Γ.Υ.Σ. 1221019 "Φουρκοβούνι".


ΔΙΑΝΟΜΗ ΠΙΝΑΚΙΔΩΝ

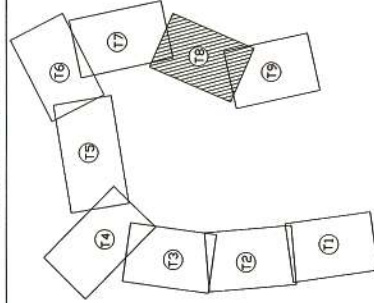



Το παρόν διάγραμμα συνοδεύει την από 19-6-2007 έκθεση επιτροπής καθορισμού των ορίων του Αιγαίου & της Πιεραιάς δύναμει του Αρθρου 3 του Νόμου 2791/2001 (Φ.Ε.Κ. 285Α'/19-12-2001).

Η Επιτροπή

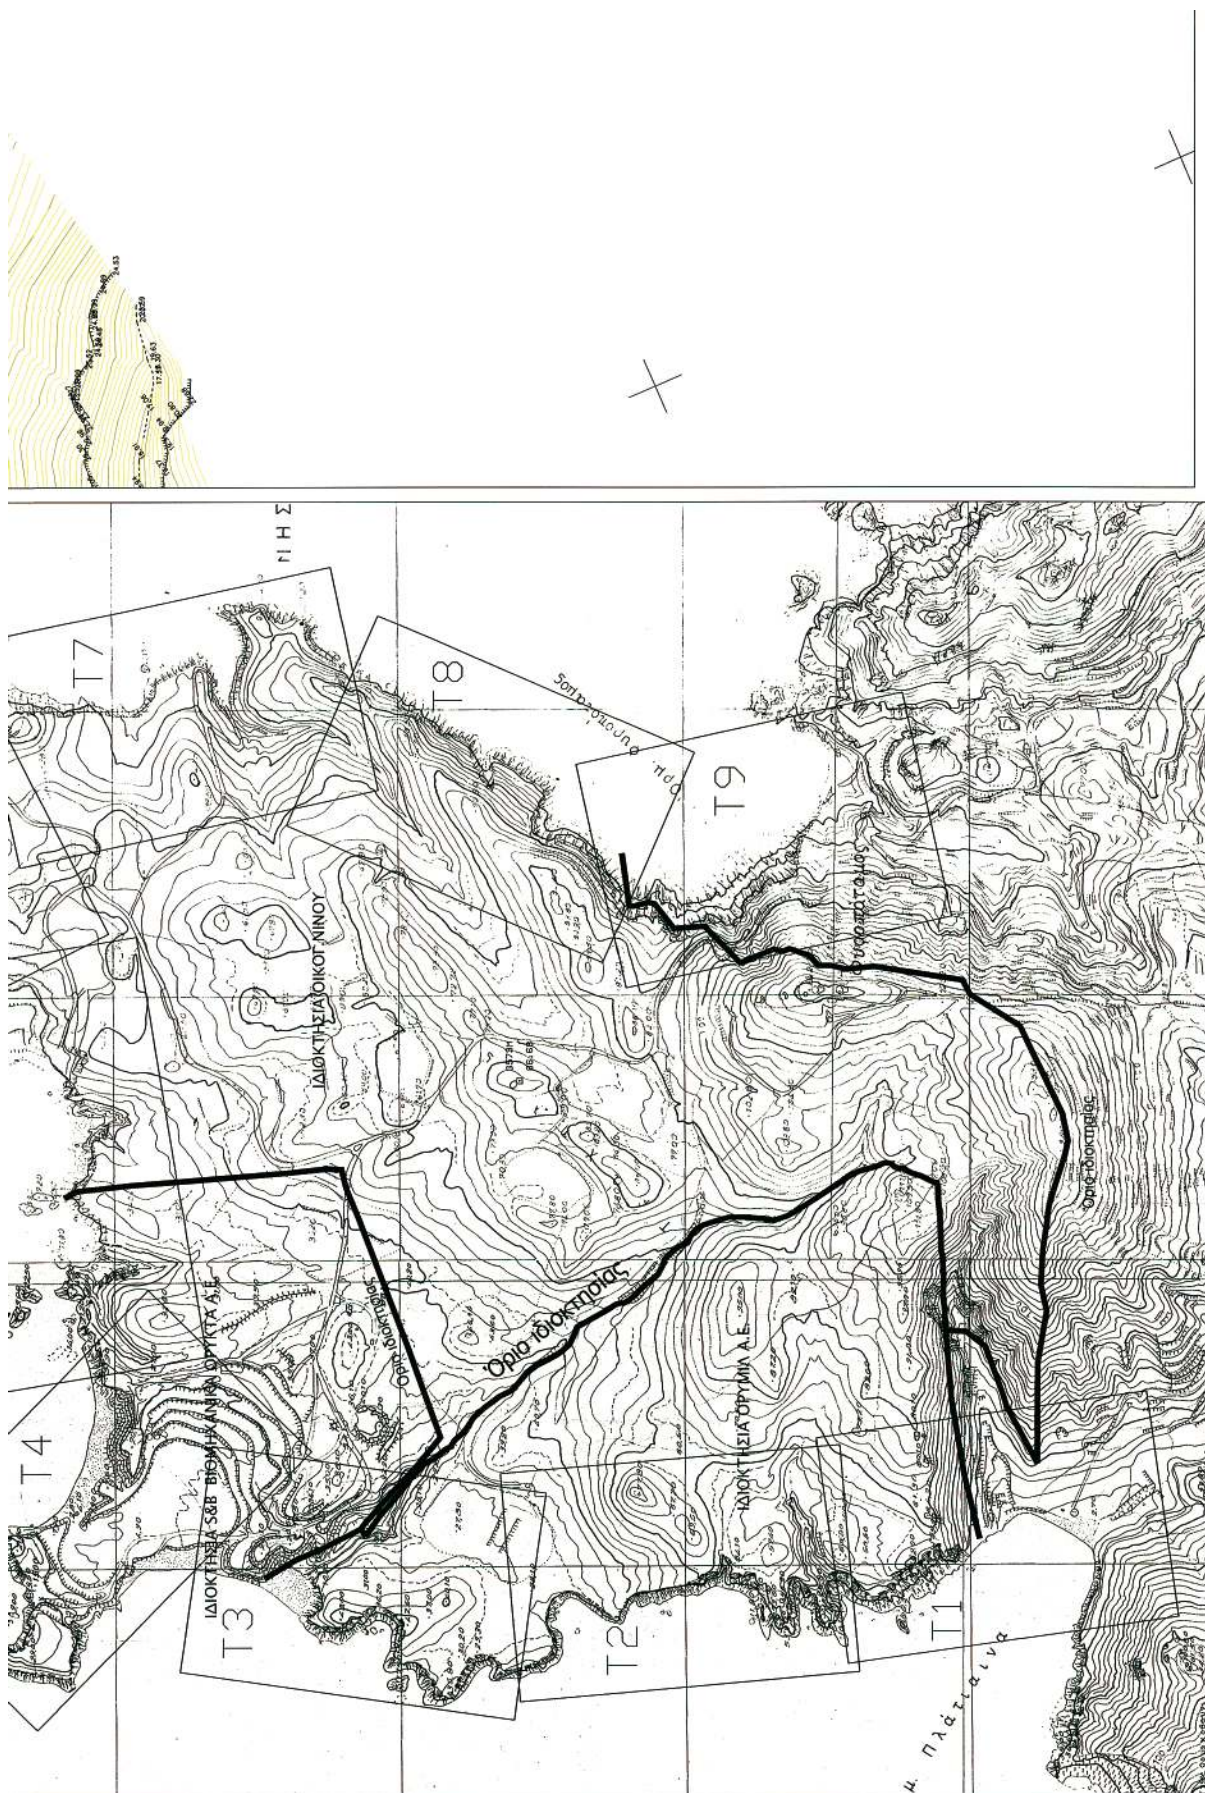

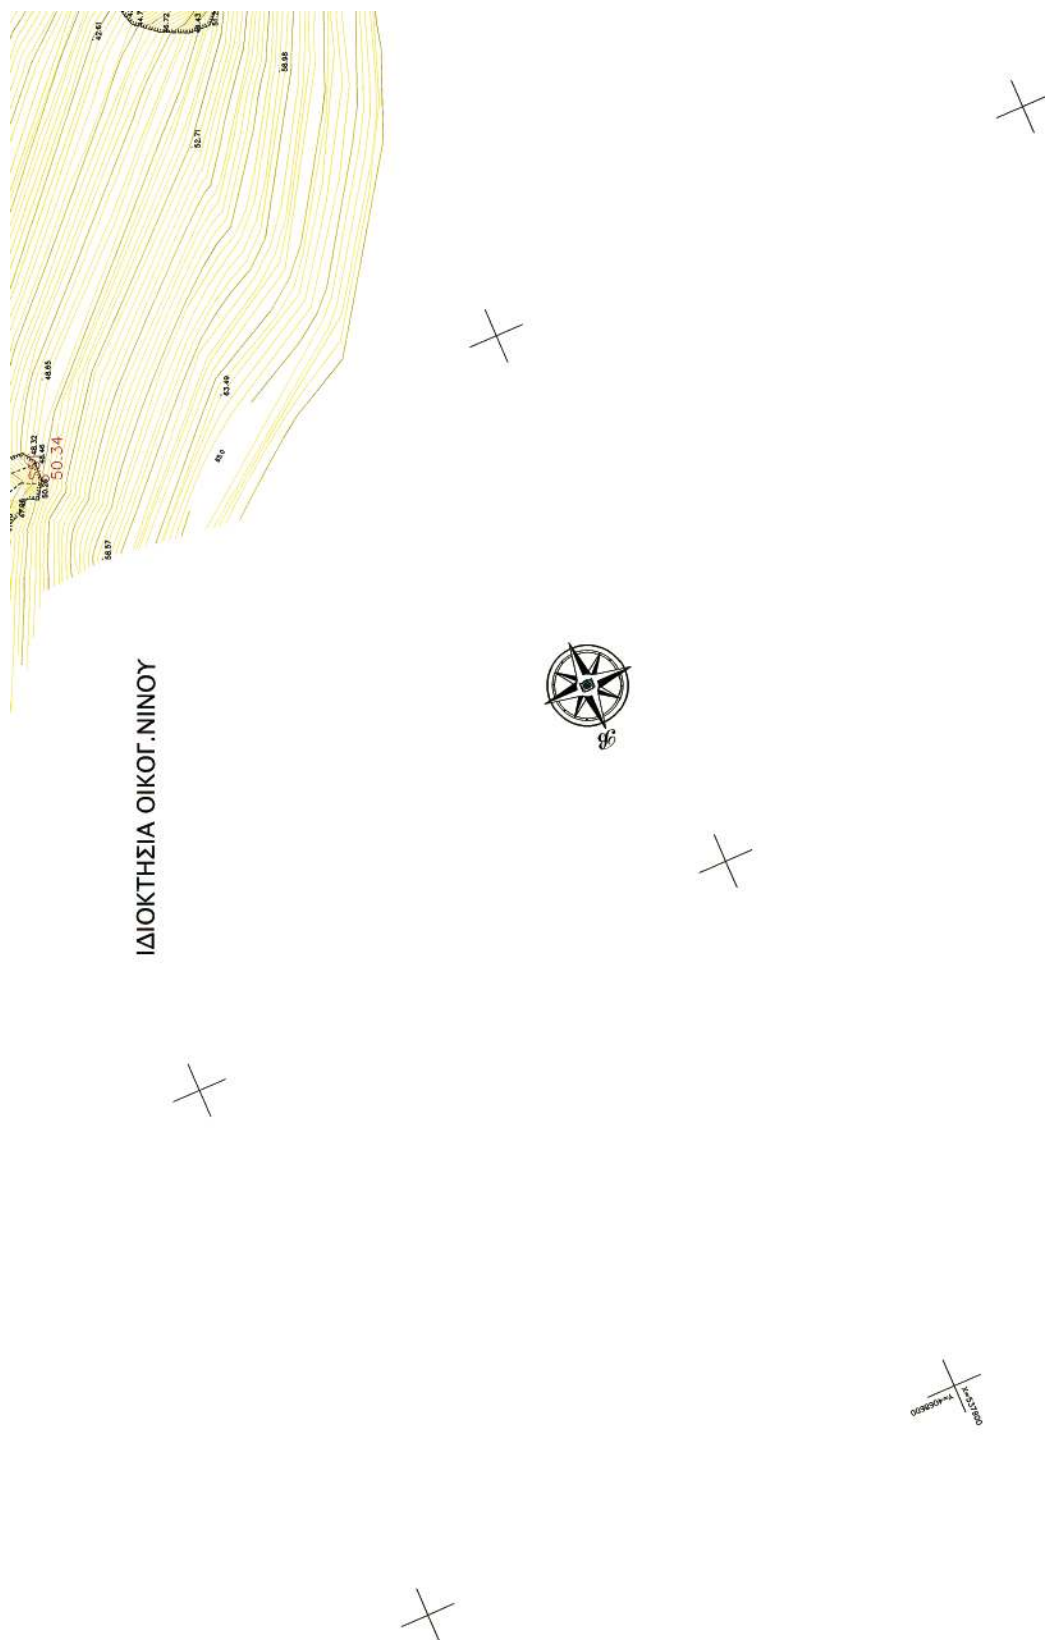

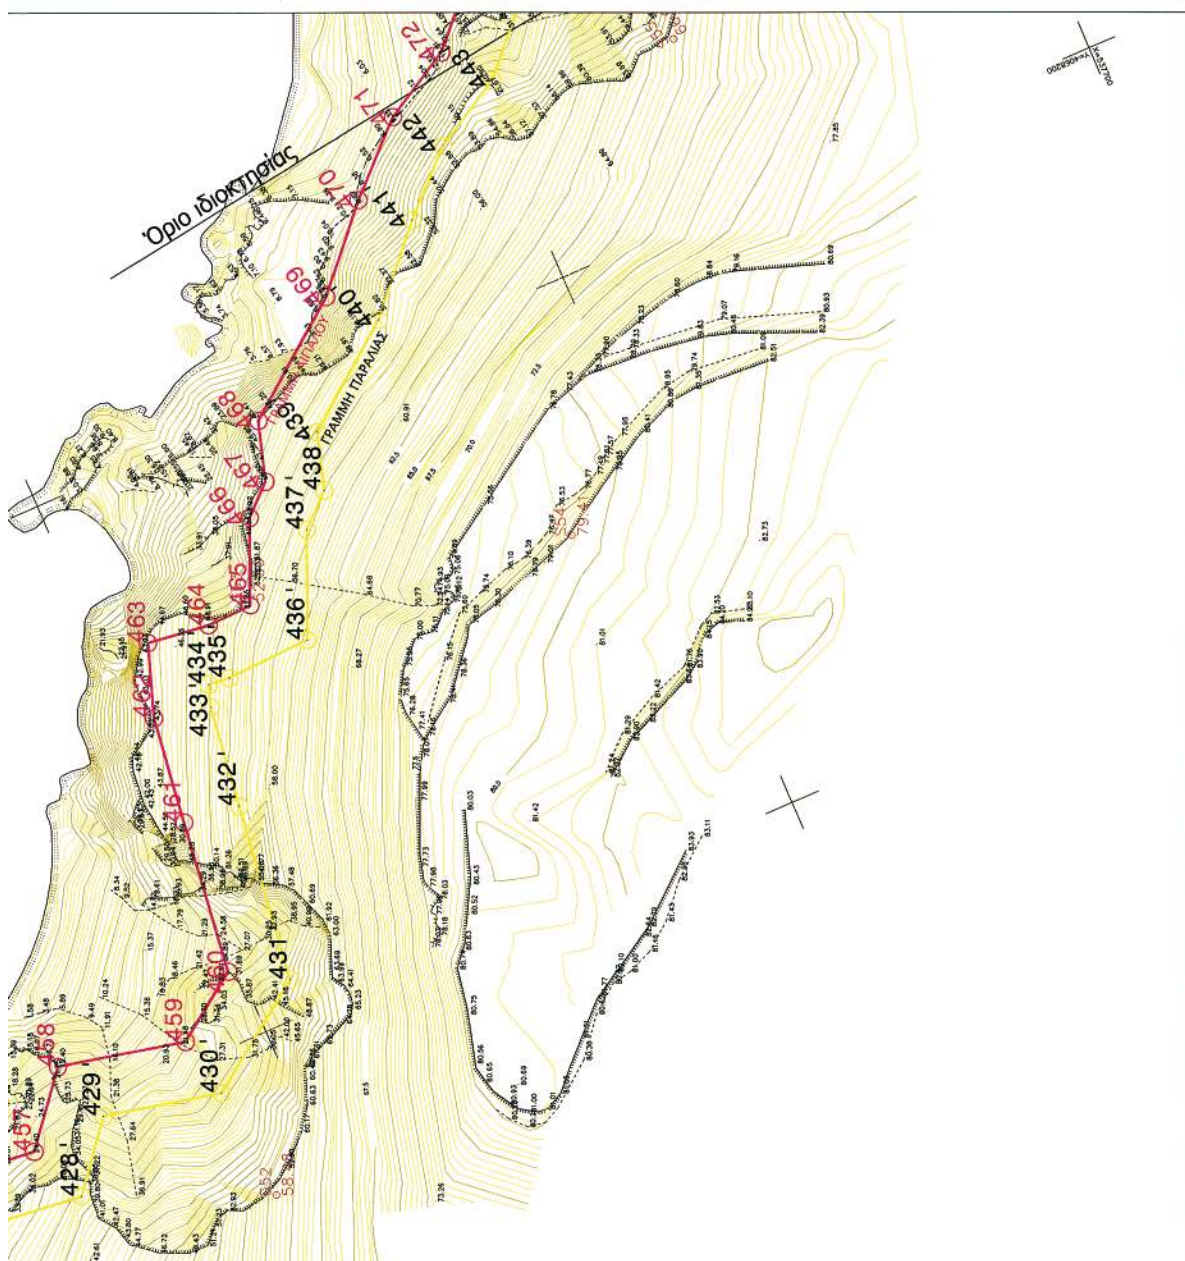[illegible]

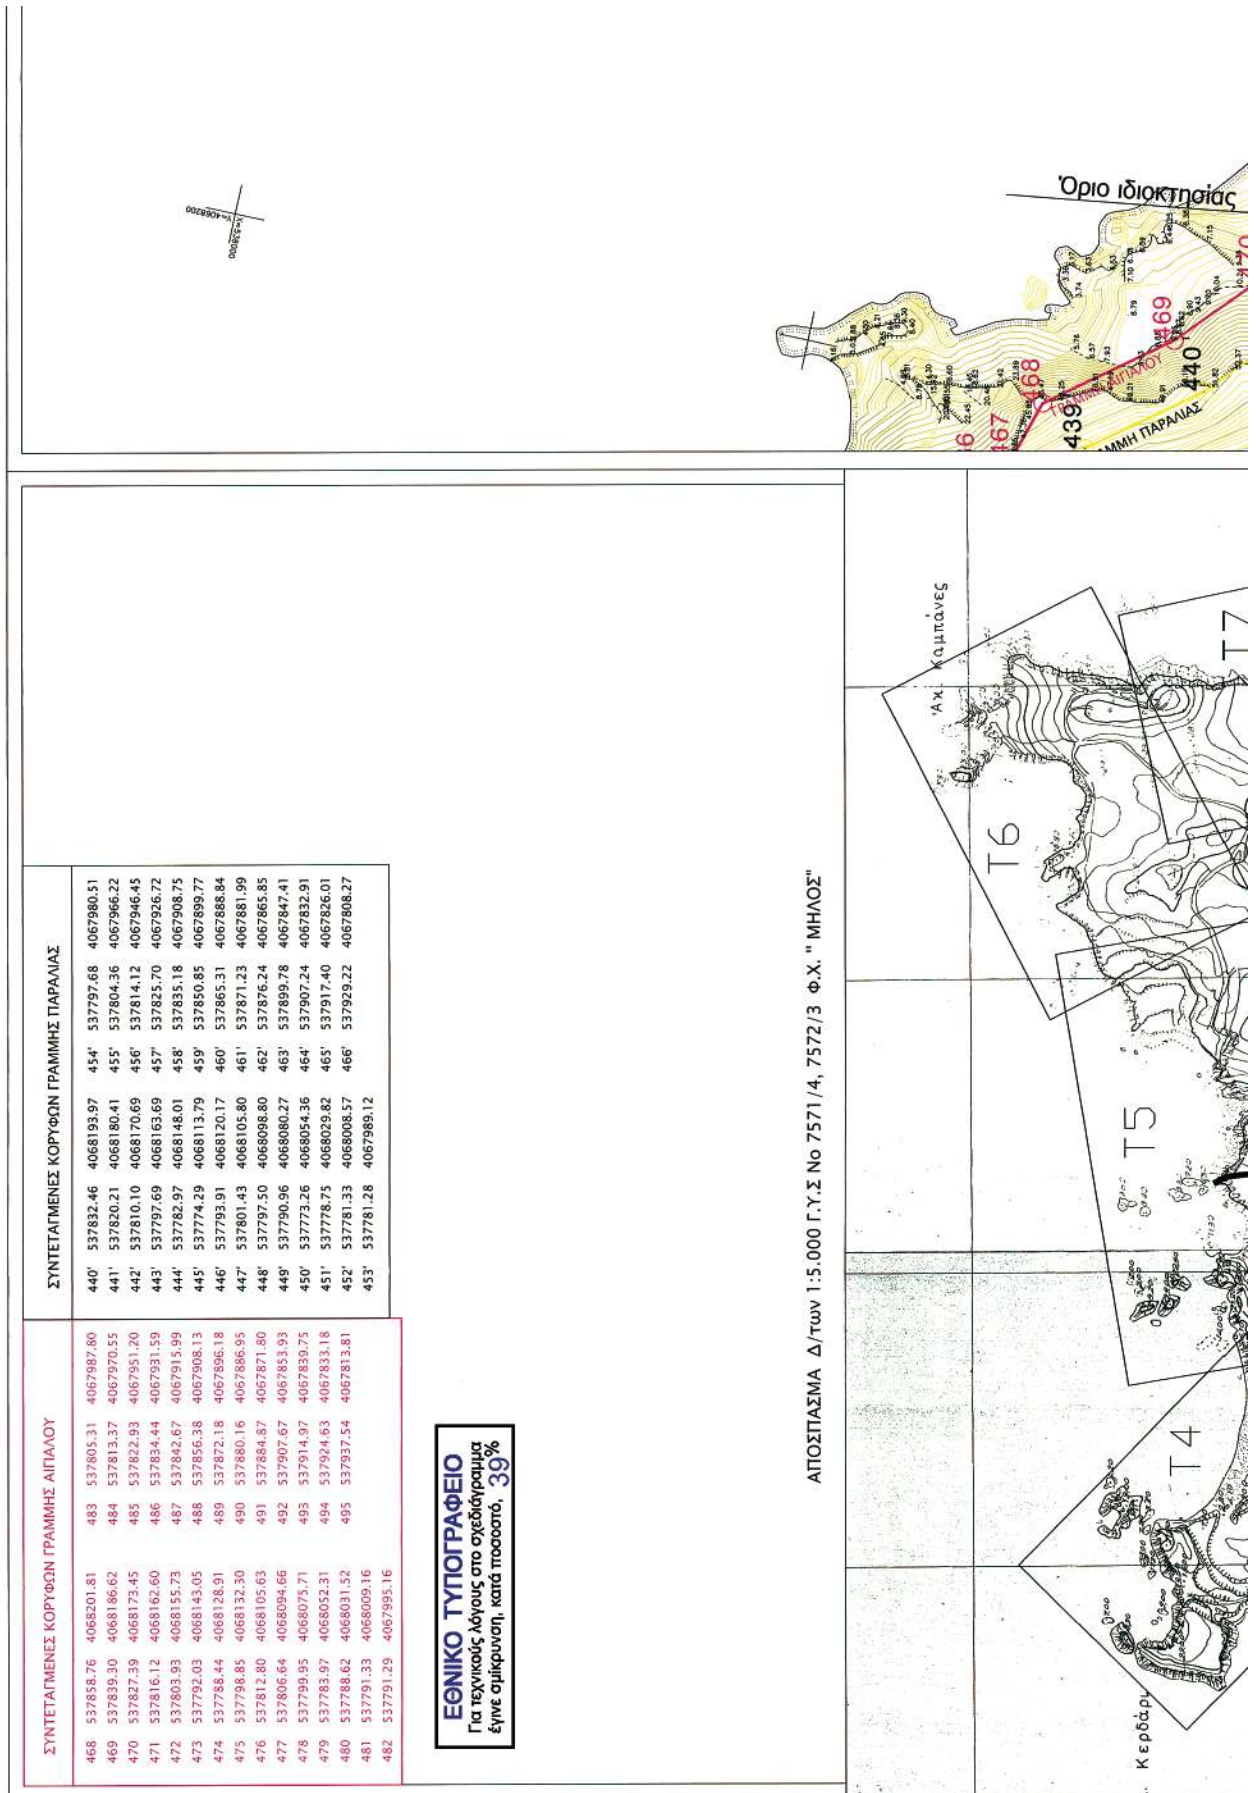




Όρμος Φιροπόταμος



ΣΥΝΤΕΤΑΓΜΕΝΕΣ ΣΤΑΣΕΩΝ			
ΣΤΑΣΗ	X	Y	H
S55	537765.838	4068169.634	66.930
S56	537815.842	4068120.690	8.460
S57	537717.959	4068070.124	73.460
S58	537784.880	4068034.329	24.780
S59	537718.871	4067962.929	81.770
S60	537780.565	4067960.121	53.450
S61	537814.347	4067866.023	72.190
S62	537857.370	4067858.374	56.740
S63	537833.540	4067789.982	61.850
S64	537910.791	4067749.265	44.290
S65	537929.458	4067796.040	21.830
S66	537996.155	4067759.034	6.180


Για την οριζοντιογραφική και υψομετρική εξέταση των στάσεων χρησιμοποιήθηκε το τριγωνομετρικό σημείο της Γ.Υ.Σ. Τ221019 "Φουρβούνη".


ΔΙΑΝΟΜΗ ΠΙΝΑΚΙΔΩΝ

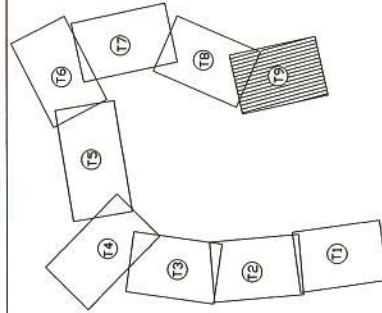



Το παρόν διάγραμμα συνοδεύει την από 19-6-2007 έγκληση επιτροπής κειρογράφου των ορίων του Αγγελού & της Παρεάλας δύναμει του Αρθρου 3 του Νόμου 2791/2001 Φ.Ε.Κ. 285Α/19-12-2001.

Η Επιτροπή
Ο Πρόεδρος
Τα Μέλη

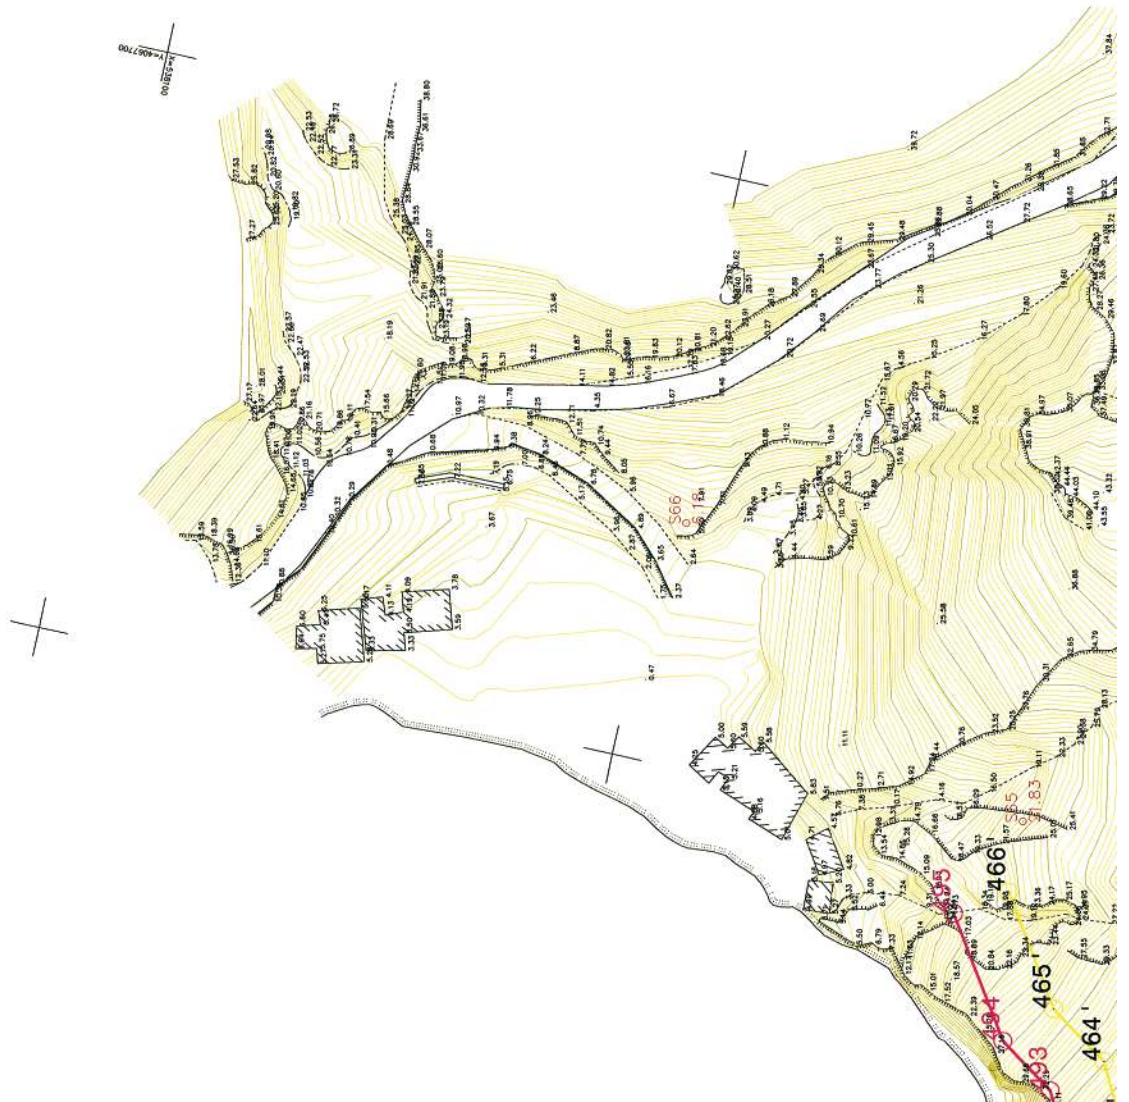

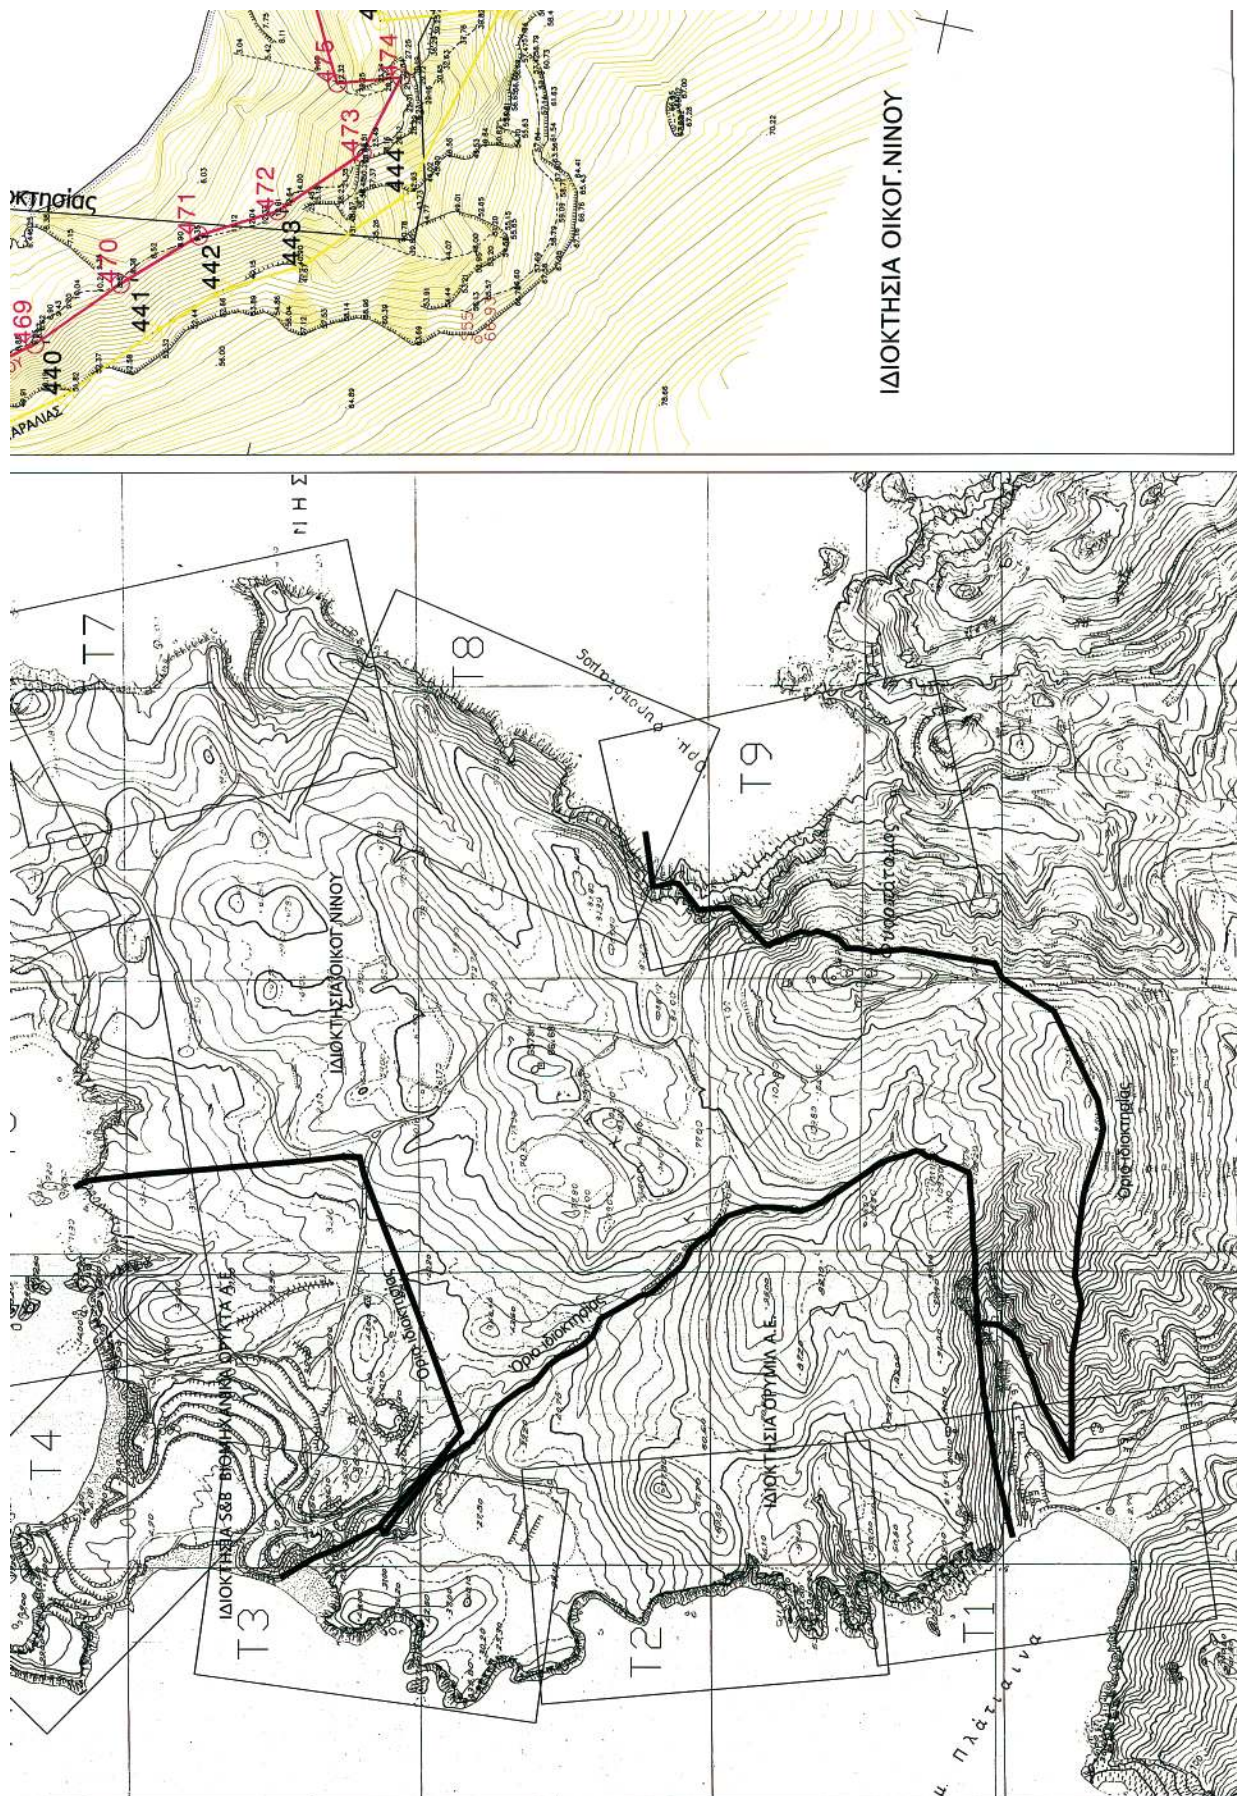

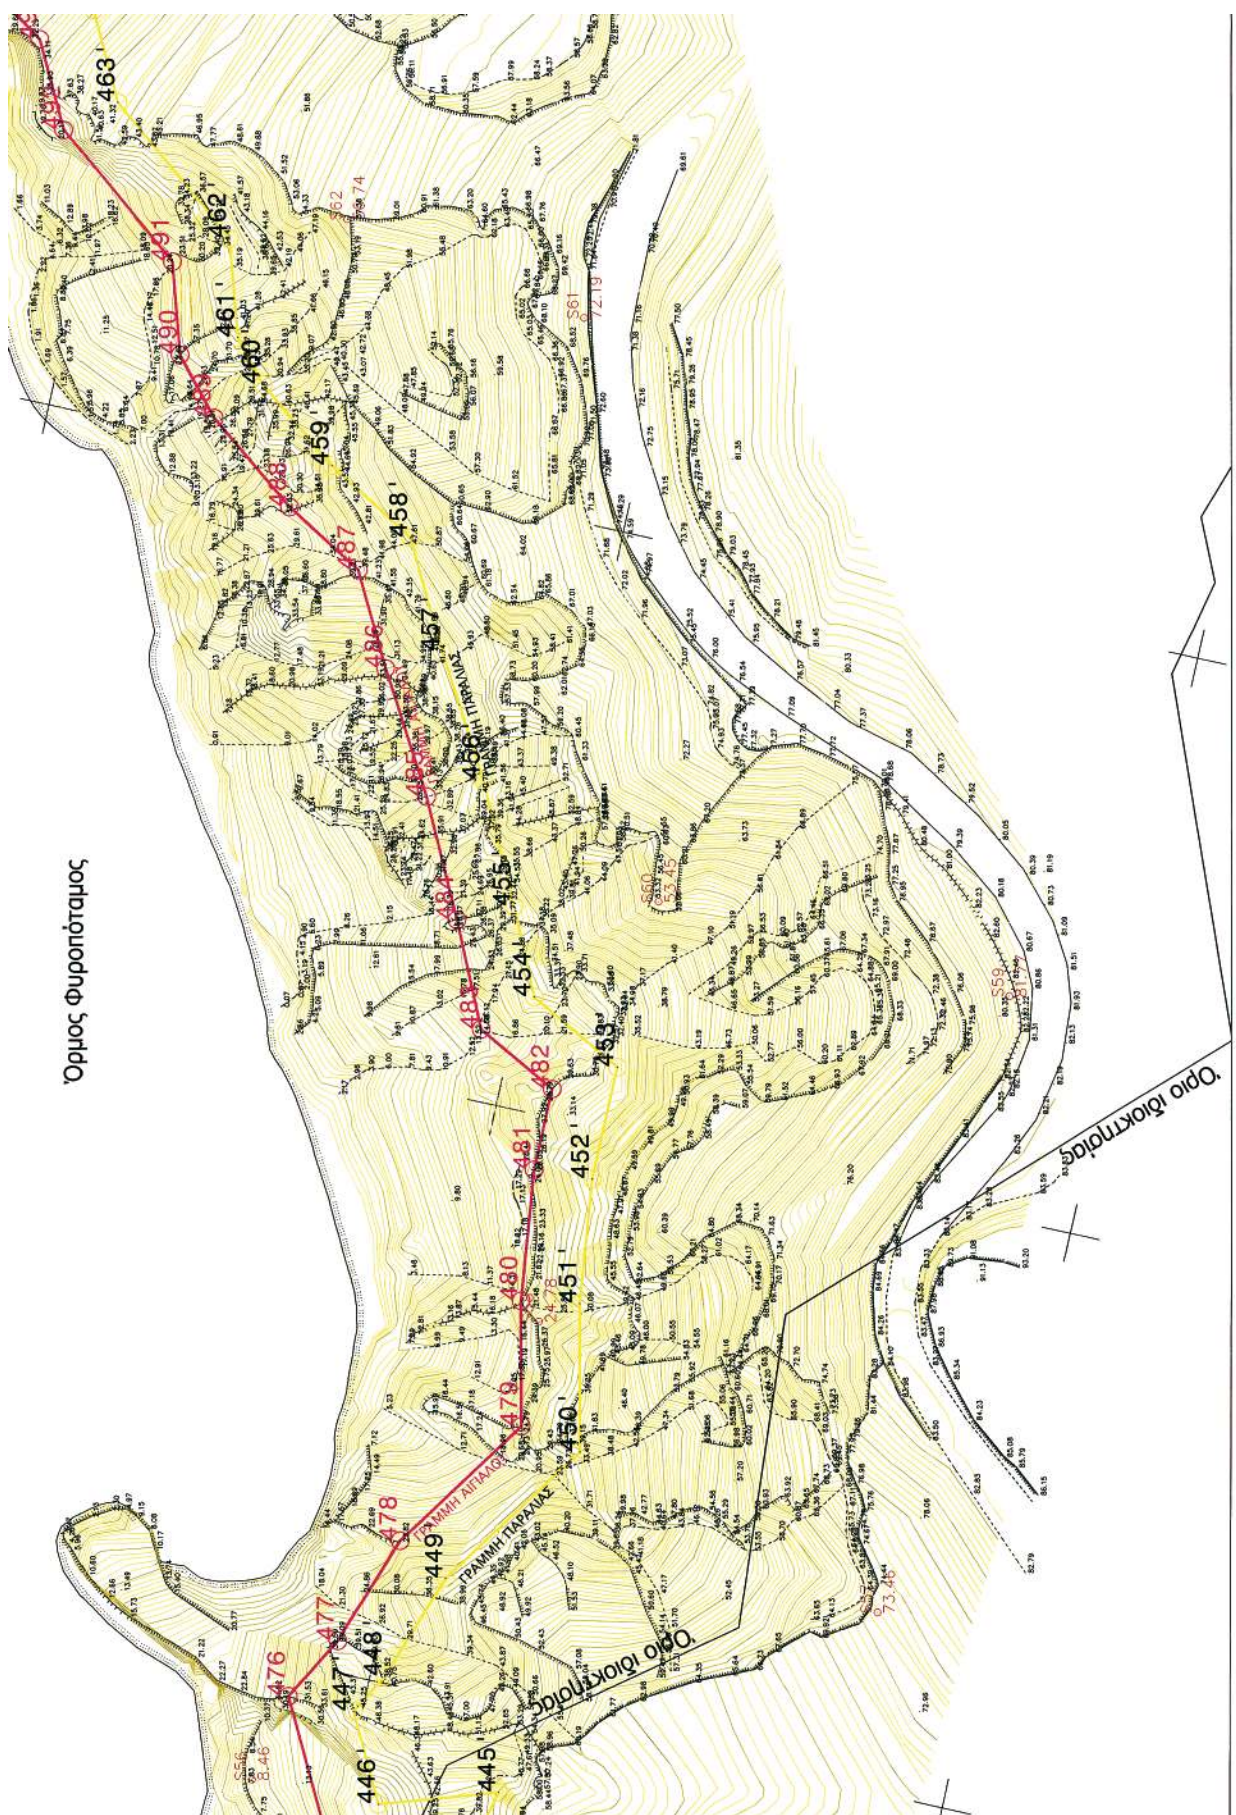

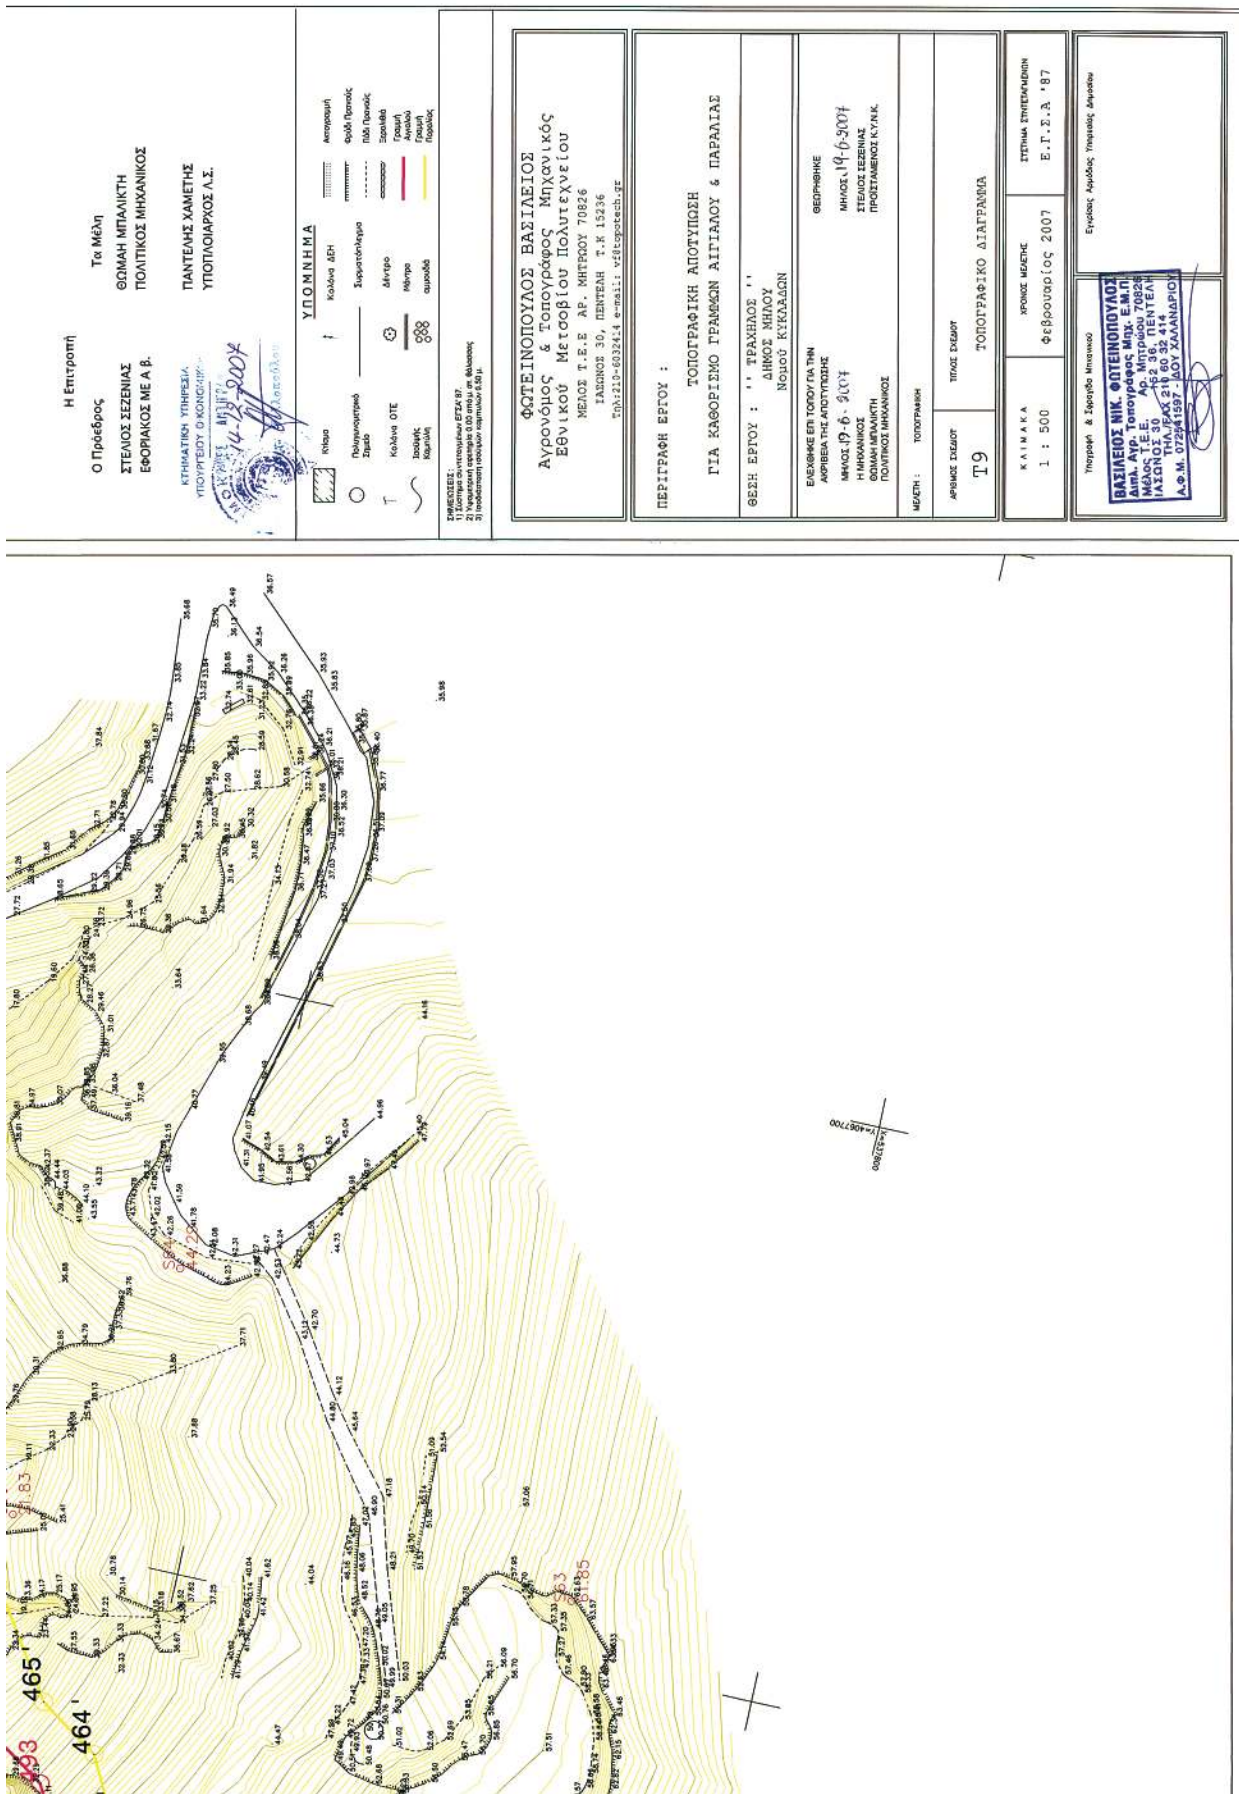

* 0 4 0 0 0 1 0 1 8 0 1 0 8 0 0 5 6 *