



ΕΦΗΜΕΡΙΣ ΤΗΣ ΚΥΒΕΡΝΗΣΕΩΣ

ΤΗΣ ΕΛΛΗΝΙΚΗΣ ΔΗΜΟΚΡΑΤΙΑΣ

ΤΕΥΧΟΣ ΤΕΤΑΡΤΟ

Αρ. Φύλλου 12

18 Ιανουαρίου 2008

ΠΕΡΙΕΧΟΜΕΝΑ

ΑΠΟΦΑΣΕΙΣ

- Καθορισμός χρήσεων γης, όρων και περιορισμών δόμησης εντός της Ζώνης Β΄ Προστασίας του κάστρου Ακροκορίνθου..... 1
- Κήρυξη ως αναδασωτέας έκτασης 0,94675 στρ. στη θέση «Ψάθα» Περιφέρειας Δήμου Βιλλίων Ν. Αττικής..... 2
- Κήρυξη ως αναδασωτέας έκτασης εμβαδού 346,12 τ.μ. στη θέση «Άνυδρα» Περιφέρειας Δ.Δ. Κορυσχάδων, Δήμου Καρπενησίου Ν. Ευρυτανίας..... 3
- Κήρυξη ως αναδασωτέας έκτασης εμβαδού 0,490 στρ. στη θέση «Λυκοφιδό» Περιφέρειας Δ.Δ. Μαζίτου, Δήμου Αλιάρτου Ν. Βοιωτίας..... 4

ΑΠΟΦΑΣΕΙΣ

- Αριθμ. ΥΠΠΟ/ΓΔΑΠΚ/ΑΡΧ/Β1/Φ50/1498/79 (1)
Καθορισμός χρήσεων γης, όρων και περιορισμών δόμησης εντός της Ζώνης Β΄ Προστασίας του κάστρου Ακροκορίνθου.

ΟΙ ΥΠΟΥΡΓΟΙ ΠΕΡΙΒΑΛΛΟΝΤΟΣ, ΧΩΡΟΤΑΞΙΑΣ ΚΑΙ ΔΗΜΟΣΙΩΝ ΕΡΓΩΝ - ΠΟΛΙΤΙΣΜΟΥ

Έχοντας υπόψη:

1. Το π.δ. 63 (ΦΕΚ 98/Α΄/22.4.2005) «Κωδικοποίηση της νομοθεσίας για την κυβέρνηση και τα κυβερνητικά όργανα».
2. Το π.δ. 191 (ΦΕΚ 146/Α΄/13.6.2003) «Οργανισμός Υπουργείου Πολιτισμού».
3. Το ν. 1127/1981 (ΦΕΚ 32/Α΄/1981) «Περί κυρώσεως της εις Λονδίον, την 6η Μαΐου 1969 υπογραφείσης Ευρωπαϊκής Συμβάσεως δια την προστασίαν της αρχαιολογικής κληρονομιάς».
4. Τις διατάξεις του ν. 3028/2002 (ΦΕΚ 153/Α΄/28.6.2002) «Για την προστασία των Αρχαιοτήτων και εν γένει της Πολιτιστικής Κληρονομιάς», άρθρο 13 παρ. 2.
5. Την υπ΄ αριθμ.ΥΠΠΟ/ΓΔΑΠΚ/ΑΡΧ/Β1/Φ31/42301/2538π.ε. (ΦΕΚ 756/Β/6.6.2005) υπουργική απόφαση «Αναοριοθέτηση αρχαιολογικού χώρου Αρχαίας Κορίνθου».

6. Την υπ΄ αριθμ. ΥΠΠΟ/ΓΔΑΠΚ/ΑΡΧ/Β1/Φ50/67929/3339/29.8.2006 (ΦΕΚ 7/ΑΑΠ/25.9.2006) υπουργική απόφαση «Θεσμοθέτηση ζωνών Α΄ και Β΄ προστασίας του κάστρου Ακροκορίνθου».

7. Την ομόφωνη γνωμοδότηση του Κεντρικού Αρχαιολογικού Συμβουλίου, όπως διατυπώθηκε στην υπ΄ αριθμ. 23/4.7.2006 Συνεδρία του.

8. Τη γνωμοδότηση του ΚΣΧΟΠ του Υπουργείου ΠΕ-ΧΩΔΕ, όπως διατυπώθηκε στην υπ΄ αριθμ. 19/23.5.2007 Συνεδρία του (Πράξη 110).

9. Τις διατάξεις της παρ. Β΄ του άρθρου 1 του π.δ/τος 28/28.1.1993 «Καθορισμός αρμοδιοτήτων που διατηρούνται από τον Υπουργό και τις Περιφερειακές Υπηρεσίες διανομαρχιακού επιπέδου του Υπουργείου Περιβάλλοντος, Χωροταξίας και Δημοσίων Έργων» (Α΄ 9), αποφασίζουμε:

Καθορίζουμε τις ακόλουθες χρήσεις γης και όρους δόμησης εντός των Ζωνών Β΄ προστασίας του κάστρου Ακροκορίνθου, όπως αυτές θεσμοθετήθηκαν με την υπ΄ αριθμ. ΥΠΠΟ/ΓΔΑΠΚ/ΑΡΧ/Β1/Φ50/67929/3339/29.8.2006 (ΦΕΚ 7/ΑΑΠ/25.9.2006) υπουργική απόφαση «Θεσμοθέτηση ζωνών Α΄ και Β΄ προστασίας του κάστρου Ακροκορίνθου», ως εξής:

1) Στις περιοχές που ορίζονται από τα σημεία Α) 1, 112, 113... έως... 3, 2, 1, Β) 6, 123, 124... έως... 8, 7, 6 και Γ) 20, 140, 141... έως... 22, 21, 20, ισχύουν τα ακόλουθα:

Χρήσεις γης:

● Εντός των ορίων των παραπάνω ζωνών επιτρέπεται η ανέγερση κατοικιών, γεωργοκτηνοτροφικών αποθηκών οριζοντίου τύπου καθώς και καταστημάτων και μικρών παραδοσιακών εργαστηρίων.

Απαγορεύεται κάθε άλλη χρήση που προβλέπεται από τα π.δ. για την εκτός σχεδίου δόμηση (π.δ. 6/10/1978 ΦΕΚ 538Δ΄ και π.δ. 24/5/1985 ΦΕΚ 270Δ΄) όπως έχουν τροποποιηθεί και ισχύουν.

Όροι δόμησης:

● Τα κατώτατα όρια αρτιότητας και κατάτμησης των γηπέδων και οι όροι και περιορισμοί δόμησης θα είναι τα ισχύοντα από το π.δ. 24/5/1985 (ΦΕΚ 270/τ.Δ΄/31.5.1985) όπως έχει τροποποιηθεί και ισχύει σήμερα.

● Η μέγιστη επιτρεπόμενη δόμηση του συνόλου των κτισμάτων εντός των γηπέδων ορίζεται στα 200 τ.μ.

• Τα κτίσματα θα είναι μονώροφα με μέγιστο ύψος 4.00 μ., συν 1,20 μ. για τη στέγη η οποία είναι υποχρεωτική. Πάνω από το επιτρεπόμενο ύψος επιτρέπεται μόνο η απόληξη καπνοδόχου.

2) Για τα τμήματα εκατέρωθεν της Κρήνης Χατζημουσταφά που ορίζονται από τα σημεία Α) 93, 162, 163... έως...95, 94, 93 και Β) 108, 179, 180... έως...110, 109, 108 και έχουν χαρακτηριστεί επίσης ως ζώνες Β', θα ισχύουν τα ακόλουθα:

Χρήσεις γης:

• Τα κτήρια θα έχουν αποκλειστικά χρήση κατοικίας, απαγορευομένης οποιασδήποτε άλλης χρήσης.

Όροι δόμησης:

• Ως κατώτατα όρια αρτιότητας και κατάτμησης των οικοπέδων και οι όροι δόμησης ορίζονται τα καθοριζόμενα από τις ισχύουσες πολεοδομικές διατάξεις, ως εντός ορίων οικισμών.

• Η μέγιστη επιτρεπόμενη δόμηση του συνόλου των κτισμάτων ορίζεται στα 200 τ.μ.

• Πριν τη χορήγηση άδειας οικοδόμησης θα διενεργούνται δοκιμαστικές τομές από την 25η Ε.Β.Α.

• Επιτρέπεται η διαμόρφωση του φυσικού εδάφους, για τη δημιουργία επιπέδων, με αναβαθμούς μέγιστου ύψους ενός (1.00) μέτρου. Σε κάθε περίπτωση το ύψος των οικοδομών θα μετράται από το φυσικό και όχι από το διαμορφωμένο έδαφος.

Επιπλέον, εντός των ορίων των Ζωνών Β' προστασίας του κάστρου Ακροκορίνθου θα ισχύουν τα ακόλουθα:

1. Δεν επιτρέπεται η χωροθέτηση και η ανάπτυξη ιδιωτικής δόμησης, στο πλαίσιο του άρθρου 29 του ν. 1947/1991, η ανάπτυξη οικοδομικών συνεταίρισμών, οιασδήποτε μορφής λατόμευση, η αποθήκευση αδρανών υλικών, καθώς και εγκαταστάσεις παραγωγής ετοιμού σκυροδέματος.

2. Δεν επιτρέπεται η κατασκευή κολυμβητικών δεξαμενών.

3. Τα κουφώματα των κτηρίων θα είναι ξύλινα απλού τύπου.

4. Τα κτήρια θα στεγάζονται υποχρεωτικά με τετράριχτη κεραμοσκεπή στέγη με κλίση μέχρι 30% και μέγιστο ύψος 1.80μ. και επικάλυψη με κεραμίδια «βυζαντινού» ή «ρωμαϊκού» τύπου.

5. Οι εκσκαφές και οι επιχωματώσεις στα γήπεδα θα περιορίζονται στις απαραίτητες για τη διαμόρφωση του περιβάλλοντος χώρου των οικοδομών και των προσπελάσεων αυτών.

6. Η θέση των κτισμάτων, οι διαστάσεις των όγκων, η μορφολογία των όψεων, οι προσπελάσεις, η περιφραγή και η διαμόρφωση του περιβάλλοντος χώρου, εγκρίνονται από το αρμόδιο Τοπικό Συμβούλιο Μνημείων και την ΕΠΑΕ, προκειμένου, να εξασφαλίζεται η αρμονική ένταξη των κτισμάτων στο αρχαιολογικό και φυσικό περιβάλλον της περιοχής, με γνώμονα τη δημιουργία κτηρίων κατά το δυνατόν απλής μορφολογίας, χωρίς μεγάλους και συνεχείς σε όλο το μήκος της όψης εξώστες, κατά τα παραδοσιακά πρότυπα της ευρύτερης περιοχής.

7. Για την ανέγερση νέων οικοδομών έχουν εφαρμογή οι διατάξεις του υπ' αριθμ. 209/1998 π.δ/γματος (ΦΕΚ 169/1998) «Λήψη μέτρων για την ασφάλεια της υπεραστικής συγκοινωνίας».

8. Υφιστάμενες χρήσεις που απαγορεύονται βάσει της παρούσας απόφασης απομακρύνονται εντός οκταετίας (8 έτη). Νομίμως υφιστάμενα κτήρια ή δραστηριότητες των οποίων η χρήση αντίκειται μεν στα προβλεπόμενα από το παρόν, αλλά δεν κρίνεται από την αρμόδια Εφορεία Αρχαιοτήτων ως οχλούσα για τον αρχαιολογικό χώρο διατηρούνται. Των κτηρίων και των δραστηριοτήτων αυτών απαγορεύεται οιαδήποτε επέκταση, επιτρέπεται δε μόνο η επισκευή για λόγους χρήσης και υγιεινής, με τον όρο ότι θα έχει εξασφαλισθεί η προηγούμενη έγκριση του αρμόδιου Τοπικού Συμβουλίου Μνημείων και της ΕΠΑΕ (Επιτροπή Πολεοδομικού Αρχιτεκτονικού Ελέγχου).

9. Η χάραξη, η διαπλάτυνση ή η βελτίωση του οδικού δικτύου εντός των ζωνών Β προϋποθέτει την προηγούμενη έγκριση των αρμοδίων Υπηρεσιών του ΥΠ.ΠΟ.

10. Όλες οι παραπάνω κατασκευές και δραστηριότητες θα έχουν την προηγούμενη έγκριση και εποπτεία των αρμοδίων Αρχαιολογικών Εφορειών, οι οποίες, όπου κρίνουν σκόπιμο, θα διεξάγουν ανασκαφική έρευνα, από τα αποτελέσματα της οποίας θα εξαρτάται η οριστική έγκριση του αιτούμενου έργου. Η εκσκαφή των θεμελίων, όπως και η πιστή εφαρμογή των εγκεκριμένων σχεδίων, θα παρακολουθούνται από την 25η Ε.Β.Α..

11. Για τη σύνδεση οικοδομών ή εγκαταστάσεων με τα δίκτυα κοινής ωφέλειας (ΔΕΗ κ.λπ.) απαιτείται προηγούμενη η διενέργεια αυτοψίας της αρμόδιας Πολεοδομικής Υπηρεσίας.

Από την απόφαση αυτή δεν προκαλείται δαπάνη σε βάρος του Κρατικού Προϋπολογισμού.

Η απόφαση αυτή να δημοσιευθεί στην Εφημερίδα της Κυβερνήσεως.

Αθήνα, 28 Δεκεμβρίου 2007

ΟΙ ΥΠΟΥΡΓΟΙ

ΠΕΡΙΒΑΛΛΟΝΤΟΣ, ΧΩΡΟΤΑΞΙΑΣ
ΔΗΜΟΣΙΩΝ ΕΡΓΩΝ

ΠΟΛΙΤΙΣΜΟΥ

ΓΕΩΡΓΙΟΣ ΣΟΥΦΛΙΑΣ

ΜΙΧΑΗΛ ΛΙΑΠΗΣ

Αριθμ. 3428

(2)

Κήρυξη ως αναδασωτέας έκτασης 0,94675 στρ. στη θέση «Ψάθα» Περιφέρειας Δήμου Βιλλίων Ν. Αττικής.

Ο ΓΕΝΙΚΟΣ ΓΡΑΜΜΑΤΕΑΣ ΠΕΡΙΦΕΡΕΙΑΣ ΑΤΤΙΚΗΣ

Έχοντας υπόψη:

1. Τις περί Διοικητικής Αποκέντρωσης διατάξεις του ν. 3200/1955 όπως τροποποιήθηκε μεταγενέστερα.

2. Τον ν. 2503/1997 Διοίκηση, Οργάνωση Περιφέρειας κ.λπ.

3. Τις διατάξεις του ν. 998/1979 «Περί Προστασίας των Δασών και των δασικών εν γένει εκτάσεων της Χώρας» και συγκεκριμένα

α) του άρθρου 41 παρ. 1

β) του άρθρου 38 παρ. 1

4. Τις διαταγές του Υπουργείου Γεωργίας:

α) 160417/1180/8.7.1980

β) 182447/3049/24.9.1980

5. Την υπ' αριθμ. 3696/8.11.2007 πρόταση - εισήγηση του Δασαρχείου Μεγάρων και σχετική εισήγηση της Δ/σης Δασών Δυτικής Αττικής, αποφασίζουμε:

Κηρύσσουμε αναδασωτέες λόγω εκχέρσωσης, με σκοπό τη διατήρηση του χαρακτήρα του δάσους, ώστε να αποκλεισθεί η διάθεση τους για άλλο σκοπό πλην

δασικού, τις εκτάσεις δάσους συνολικού εμβαδού μηδέν στρεμμάτων και ενενήντα τεσσάρων χιλιάδων και εξακοσίων εβδομήντα πέντε εκατοντάκις χιλιοστών του στρέμματος (0,94675 στρ.) που βρίσκονται στη θέση «Ψάθα» Περιφέρειας Δήμου Βιλλίων Αττικής, όπως προσδιορίζονται με στοιχεία $Z_1, Z_2, Z_3, H_1, H_2, H_3, H_4, Z_4, Z_5, Z_6, Z_7, Z_8, Z_9, Z_{10}, Z_{11}, Z_{12}$ εμβαδού 0,5204 στρ.) και $E_1, E_2, E_3, E_4, E_5, E_6, E_7, E_8$ εμβαδού 0,42635 στρ. στο συνημμένο τοπ. διάγραμμα κλιμ. 1:750 και απόσπασμα πινακίδας χάρτη Γ.Υ.Σ. κλίμακας 1:5.000 (Α'/Φ 6430/7), το οποίο αποτελεί αναπόσπαστο μέρος της αποφάσεως αυτής και έχουν σήμερα όρια:

Ανατολικά: Δάσος πεύκης.

Δυτικά: Δάσος πεύκης και μη δασικής μορφής έκταση.

Βόρεια: Δάσος πεύκης και μη δασικής μορφής έκταση.

Νότια: Δάσος πεύκης.

Η αποκατάσταση της βλάστησης θα γίνει με φυσική αναγέννηση.

Η απόφαση αυτή να δημοσιευθεί στην Εφημερίδα της Κυβερνήσεως.

Αθήνα, 31 Δεκεμβρίου 2007

Ο Γενικός Γραμματέας Περιφέρειας
ΧΑΡΑΛΑΜΠΟΣ ΜΑΝΙΑΤΗΣ

ΤΟΠΟΓΡΑΦΙΚΟ ΔΙΑΓΡΑΜΜΑ

Δάσος εμβαδού 0,94675 στρ., στη θέση «Ψάθα» της περιφέρειας Δήμου Βιλλίων, που καταλήφθηκε και κηρύσσεται αναδασωτέα έκταση


Περίμετρος καταληφθείσας
έκτασης

Τοπογραφικό βάθρο


Διάγραμμα κλιμ. 1:5000 ΓΥΣ (6430/7)

Τοπογραφικό διάγραμμα κλιμ. 1:750

στο οποίο φαίνεται η θέση της αναδασωτέας έκτασης

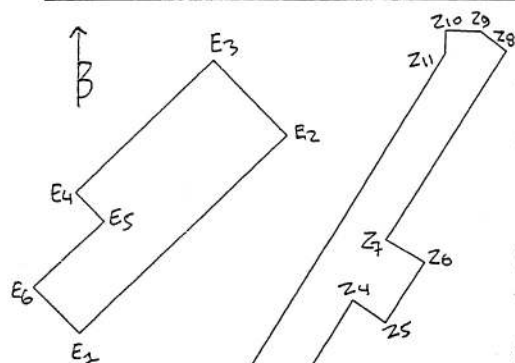

$E_1E_2 = 36,00 \mu$	$Z_1Z_2 = 5,50 \mu$
$E_2E_3 = 13,00 \mu$	$Z_2Z_3 = 1,50 \mu$
$E_3E_4 = 24,00 \mu$	$Z_3H_1 = 17,00 \mu$
$E_4E_5 = 5,00 \mu$	$H_1H_2 = 4,00 \mu$
$E_5E_6 = 12,00 \mu$	$H_2H_3 = 2,50 \mu$
$E_6E_1 = 8,00 \mu$	$H_3H_4 = 4,00 \mu$
	$H_4Z_4 = 13,00 \mu$
	$Z_4Z_5 = 5,00 \mu$
	$Z_5Z_6 = 9,00 \mu$
	$Z_6Z_7 = 5,50 \mu$
	$Z_7Z_8 = 28,00 \mu$
	$Z_8Z_9 = 4,00 \mu$
	$Z_9Z_{10} = 4,50 \mu$
	$Z_{10}Z_{11} = 3,00 \mu$
	$Z_{11}Z_1 = 67,50 \mu$

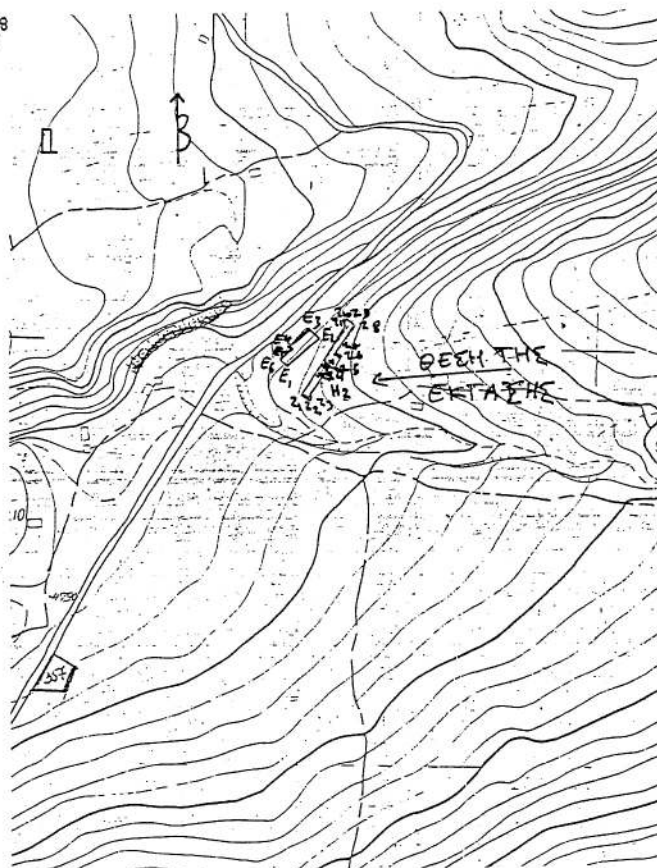

$\text{Εμβα}(E_1E_2E_3E_4E_5E_6E_1 + Z_1Z_2Z_3H_1H_2H_3H_4Z_4Z_5Z_6Z_7Z_8Z_9Z_{10}Z_{11}Z_1) = 0,94675 \text{ στρ.}$

Ανήκει στην 3428 / 31-12-2007

Μέγαρα 22-10-2007

Απόφαση του Γ.Γ.Π.Α.



Ο Συντάκτης
Βασίλειος Λιόρδος
Δασολόγος

ΘΕΩΡΗΘΗΚΕ 4. ΙΑΝ. 2008

Αθήνα 31-12-2007

Αιγάλεω 11-12-2007

Μέγαρα 23-10-2007

Ο.Γ.Π.Α.

Ο Διευθυντής Δασών α/α

Ο Διευθυντής Δασών α/α

ΧΑΡΑΛΑΜΠΟΣ ΜΑΝΙΑΤΗΣ



ΕΘΝΙΚΟ ΤΥΠΟΓΡΑΦΕΙΟ
Για τεχνικούς λόγους στο σχεδιάγραμμα
έγινε σμίκρυνση κατά ποσοστό 8 %

Αριθ. 6264

(3)

Κήρυξη ως αναδασωτέας έκτασης εμβαδού 346,12 τ.μ. στη θέση «Άνυδρα» Περιφέρειας Δ.Δ. Κορυσιχάδων, Δήμου Καρπενησίου Ν. Ευρυτανίας.

Ο ΓΕΝΙΚΟΣ ΓΡΑΜΜΑΤΕΑΣ
ΠΕΡΙΦΕΡΕΙΑΣ ΣΤΕΡΕΑΣ ΕΛΛΑΔΑΣ

Έχοντας υπόψη:

1. Τις διατάξεις των άρθρων 24 παρ. 1 και 117 παρ. 3 του Συντάγματος.

2. Τις διατάξεις του ν. 2503/1997 «Διοίκηση, οργάνωση, στελέχωση της Περιφέρειας, ρύθμιση θεμάτων για την Τοπική Αυτοδιοίκηση και άλλες διατάξεις» (ΦΕΚ 107 Α').

3. Τις διατάξεις του ν. 998/1979 «Περί προστασίας των δασών και των δασικών εν γένει εκτάσεων της χώρας» (ΦΕΚ 289 Α') όπως τροποποιήθηκαν με το ν. 3208/2003 (ΦΕΚ 303 Α') και συγκεκριμένα:

α) του άρθρου 41 παρ. 1

β) του άρθρου 38 παρ. 1

4. Τις διαταγές του Υπουργείου Αγροτικής Ανάπτυξης και τροφίμων:

α) 160417/1180/8.7.1980

β) 182447/3049/24.9.1980

5. Την υπ' αριθμ. 2594/31.5.2007 (ΦΕΚ Α' 957/14.6.2007) απόφαση του Γεν. Γραμματέα Περιφέρειας Στερεάς Ελλάδας που αναφέρεται στη παροχή εξουσιοδότησης του δικαιώματος υπογραφής «Με εντολή Γενικού Γραμματέα» στους Προϊσταμένους των Δασικών Υπηρεσιών.

6. Την υπ' αριθμ. 8365/10.12.2007 πρόταση του Δασαρχείου Καρπενησίου, από την οποία προκύπτει ότι η έκταση που αναφέρεται στο θέμα είχε κατά το χρόνο καταστροφής της, που έγινε από παράνομη αποψίλωση, κατά το χρονικό διάστημα Οκτώβριος - Νοέμβριος 2007, Δασικό χαρακτήρα κατά την έννοια του άρθρου 3 παρ. 1 του ν. 998/1979 όπως τροποποιήθηκε με το άρθρο 1

του ν. 3208/2003, καλυπτόμενη πρίνους, έλατα, κέδρα, φυλίκια σε ποσοστό 100% και ως εκ τούτου επιβάλλεται η κήρυξη της ως αναδασωτέας.

7. Την υπ' αριθμ. 3495/20.12.2007 αναφορά και σύμφωνη γνώμη της Διεύθυνσης Δασών Ν. Ευρυτανίας, αποφασίζουμε:

Κηρύσσουμε ως αναδασωτέο το δημόσιο δάσος εμβαδού 346,12 τ.μ. στη θέση «Άνυδρα» Περιφέρειας Δ.Δ. Κορυσιχάδων, Δήμου Καρπενησίου, του Νομού Ευρυτανίας, με σκοπό, αφενός μεν τη διατήρηση του δασικού του χαρακτήρα, ώστε να αποκλειστεί η διάθεσή του για άλλο προορισμό, αφετέρου δε την επαναδημιουργία της δασικής βλάστησης με φυσική αναγέννηση. Προσδιορίζεται από τα στοιχεία: 1-2-3-4-5-6-1 όπως φαίνονται στο συνημμένο διάγραμμα το οποίο αποτελεί αναπόσπαστο μέρος της απόφασης αυτής και έχει όρια:

Ανατολικά: Με δημόσια έκταση δασικού χαρακτήρα.

Δυτικά: Με δημόσια έκταση δασικού χαρακτήρα.

Βόρεια: Με δημόσια έκταση δασικού χαρακτήρα.

Νότια: Με δημόσια έκταση δασικού χαρακτήρα.

Η απόφαση αυτή ισχύει από της κοινοποιήσεώς της αρμοδίως και προ της δημοσίευσής της στην εφημερίδα της Κυβερνήσεως (άρθρο 37 ν. 3200/1955).

Επιτρέπεται υποβολή κατ' αυτής αίτησης ακύρωσης στο Σ.τ.Ε. μέσα σε προθεσμία εξήντα (60) ημερών, που αρχίζει από την επομένη της δημοσίευσής της (άρθρο 46 π.δ. 18/1989).

Από τις διατάξεις της απόφασης αυτής δεν προκαλείται δαπάνη σε βάρος του Κρατικού Προϋπολογισμού.


Η απόφαση αυτή να δημοσιευθεί στην Εφημερίδα της Κυβερνήσεως.

Λαμία, 27 Δεκεμβρίου 2007

Με εντολή Γενικού Γραμματέα Περιφέρειας
Ο Διευθυντής Δασών κ.α.α.
ΝΙΚΟΛΑΟΣ ΠΕΡΔΙΚΑΚΗΣ

ΤΟΠΟΓΡΑΦΙΚΟ ΔΙΑΓΡΑΜΜΑ

Αναδασωτέας Δημόσιας έκτασης δασικού χαρακτήρα εμβαδού 346,12τ.μ. στη θέση "Άνυδρα" Δ/Δτος Κορυσχάδων του Δήμου Καρπενησίου που αποψιλώθηκε παράνομα από αγνώστους

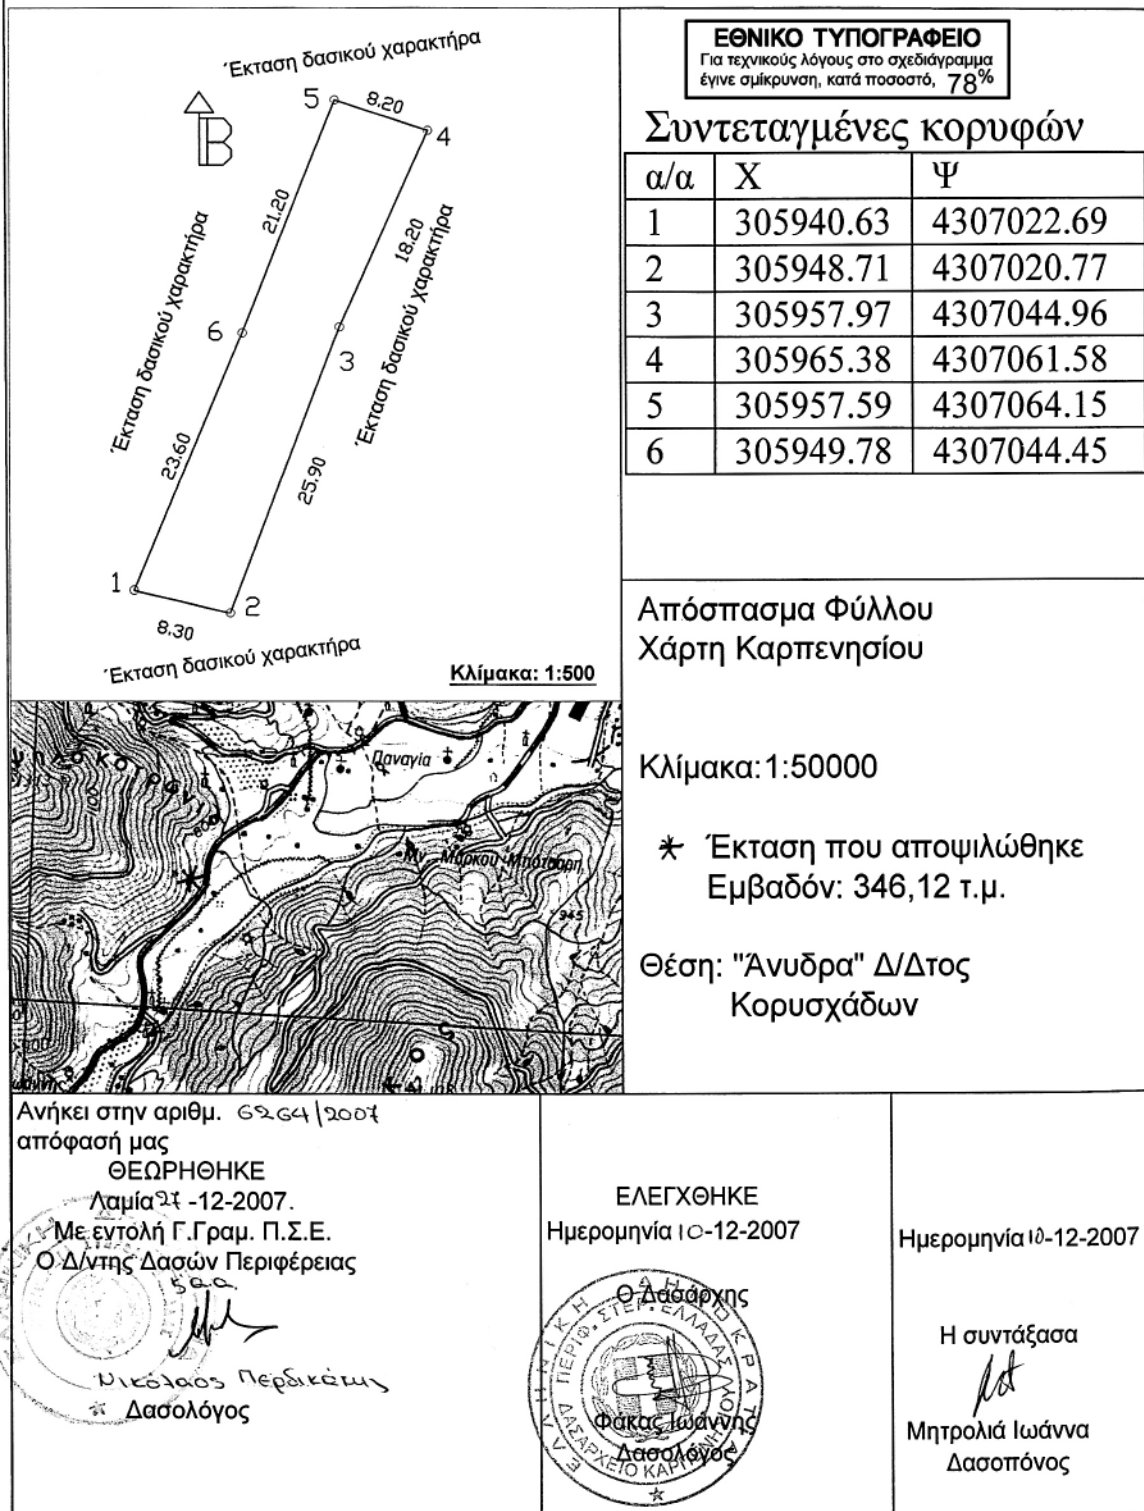

Αριθμ. 6278

(4)

Κήρυξη ως αναδασωτέας έκτασης εμβαδού 0,490 στρ. στη θέση «Λυκοφιά» Περιφέρειας Δ.Δ. Μαζίου, Δήμου Αλιάρτου Ν. Βοιωτίας.

Ο ΓΕΝΙΚΟΣ ΓΡΑΜΜΑΤΕΑΣ
ΠΕΡΙΦΕΡΕΙΑΣ ΣΤΕΡΕΑΣ ΕΛΛΑΔΑΣ

Έχοντας υπόψη:

1. Τις διατάξεις των άρθρων 24 παρ. 1 και 117 παρ. 3 του Συντάγματος.

2. Τις διατάξεις του ν. 2503/1997 «Διοίκηση, οργάνωση, στελέχωση της Περιφέρειας, ρύθμιση θεμάτων για την Τοπική Αυτοδιοίκηση και άλλες διατάξεις» (ΦΕΚ 107 Α').

3. Τις διατάξεις του ν. 998/1979 «Περί προστασίας των δασών και των δασικών εν γένει εκτάσεων της χώρας» (ΦΕΚ 289 Α') όπως τροποποιήθηκαν με το ν. 3208/2003 (ΦΕΚ 303 Α') και συγκεκριμένα:

α) του άρθρου 41 παρ. 1

β) του άρθρου 38 παρ. 1

4. Τις διαταγές του Υπουργείου Αγροτικής Ανάπτυξης και τροφίμων:

α) 160417/1180/8.7.1980

β) 182447/3049/24.9.1980

5. Την υπ' αριθμ. 2594/31.5.2007 (ΦΕΚ Α' 957/14.6.2007) απόφαση του Γεν. Γραμματέα Περιφέρειας Στερεάς Ελλάδας που αναφέρεται στη παροχή εξουσιοδότησης του δικαιώματος υπογραφής «Με εντολή Γενικού Γραμματέα» στους Προϊσταμένους των Δασικών Υπηρεσιών.

6. Την υπ' αριθμ. 6593/13.12.-2007 πρόταση του Δασαρχείου Λιβαδειάς, από την οποία προκύπτει ότι η έκταση που αναφέρεται στο θέμα είχε κατά το χρόνο καταστροφής της, που έγινε από πυρκαγιά την 29.9.2007, Δασικό χαρακτήρα κατά την έννοια του άρθρου 3 παρ. 2 του ν. 998/1979 όπως τροποποιήθηκε με το άρθρο 1 του

ν. 3208/2003, καλυπτόμενη από αείφυλλα - πλατύφυλλα σε ποσοστό ως 80% και ως εκ τούτου επιβάλλεται η κήρυξη της ως αναδασωτέας.

7. Την υπ' αριθμ. 4436/14.12.2007 αναφορά και σύμφωνη γνώμη της Δ/νσης Δασών Ν. Βοιωτίας, αποφασίζουμε:

Κηρύσσουμε ως αναδασωτέα τη δημόσια δασική έκταση εμβαδού 0,490 στρ. στη θέση «Λυκοφιά» Περιφέρειας Δ.Δ. Μαζίου, Δήμου Αλιάρτου, του Νομού Βοιωτίας, με σκοπό, αφ'ενός μεν τη διατήρηση του δασικού της χαρακτήρα, ώστε να αποκλειστεί η διάθεση της για άλλο προορισμό, αφετέρου δε την επαναδημιουργία της δασικής βλάστησης με φυσική αναγέννηση. Προσδιορίζεται από τα στοιχεία: 1-2-3-4-5-6-7-1 όπως φαίνονται στο συνημμένο διάγραμμα το οποίο αποτελεί αναπόσπαστο μέρος της αποφάσεως αυτής και έχει όρια:

Ανατολικά: Με δημόσια δασική έκταση.

Δυτικά: Με δημόσια δασική έκταση.

Βόρεια: Με αγροτοδασικό δρόμο.

Νότια: Με δημόσια δασική έκταση.

Η απόφαση αυτή ισχύει από της κοινοποίησής της αρμοδίως και προ της δημοσίευσής της στην Εφημερίδα της Κυβερνήσεως (άρθρο 37 ν. 3200/1955).

Επιτρέπεται υποβολή κατ' αυτής αίτησης ακύρωσης στο Σ.τ.Ε. μέσα σε προθεσμία εξήντα (60) ημερών, που αρχίζει από την επομένη της δημοσίευσής της (άρθρο 46 π.δ. 18/1989).

Από τις διατάξεις της απόφασης αυτής δεν προκαλείται δαπάνη σε βάρος του Κρατικού Προϋπολογισμού.

Η απόφαση αυτή να δημοσιευθεί στην Εφημερίδα της Κυβερνήσεως.

Λαμία, 27 Δεκεμβρίου 2007

Με εντολή Γενικού Γραμματέα Περιφέρειας
Ο Διευθυντής Δασών κ.α.α
ΝΙΚΟΛΑΟΣ ΠΕΡΔΙΚΑΚΗΣ

ΤΟΠΟΓΡΑΦΙΚΟ ΔΙΑΓΡΑΜΜΑ Αναδασωτέας Δημόσιας έκτασης δασικού χαρακτήρα, εμβαδού 0,490 στρ. με στοιχεία περιμέτρου (1-2-3-...-6-7-1), η οποία καταστράφηκε κατά την πυρκαγιά της 29ης -9- 2007 που εξαργράγη στη θέση "Λυκοφιδό" δημ. διαμ. Μαζίου περιφέρειας Δήμου Αλιάρτου Ν. Βοιωτίας. ΚΛΙΜΑΚΑ 1: 800	Συντεταγμένες με το σύστημα αναφοράς ΕΓΣΑ '87. <table border="1"> <thead> <tr> <th>Σημείο</th> <th>X</th> <th>Y</th> </tr> </thead> <tbody> <tr> <td>1.</td> <td>X=419203.83</td> <td>Y=4246819.31</td> </tr> <tr> <td>2.</td> <td>X=419196.50</td> <td>Y=4246805.80</td> </tr> <tr> <td>3.</td> <td>X=419192.01</td> <td>Y=4246792.93</td> </tr> <tr> <td>4.</td> <td>X=419180.08</td> <td>Y=4246795.09</td> </tr> <tr> <td>5.</td> <td>X=419182.56</td> <td>Y=4246803.25</td> </tr> <tr> <td>6.</td> <td>X=419181.32</td> <td>Y=4246812.65</td> </tr> <tr> <td>7.</td> <td>X=419186.70</td> <td>Y=4246828.46</td> </tr> </tbody> </table>	Σημείο	X	Y	1.	X=419203.83	Y=4246819.31	2.	X=419196.50	Y=4246805.80	3.	X=419192.01	Y=4246792.93	4.	X=419180.08	Y=4246795.09	5.	X=419182.56	Y=4246803.25	6.	X=419181.32	Y=4246812.65	7.	X=419186.70	Y=4246828.46
Σημείο	X	Y																							
1.	X=419203.83	Y=4246819.31																							
2.	X=419196.50	Y=4246805.80																							
3.	X=419192.01	Y=4246792.93																							
4.	X=419180.08	Y=4246795.09																							
5.	X=419182.56	Y=4246803.25																							
6.	X=419181.32	Y=4246812.65																							
7.	X=419186.70	Y=4246828.46																							
	ΑΠΟΣΠΑΣΜΑ ΧΑΡΤΗ ΠΕΡΙΟΧΗΣ ΒΑΓΩΝ ΚΛΙΜΑΚΑ 1: 50000 ΥΠΟΜΝΗΜΑ * έκταση που κήκε εμβαδόν : 0,490 στρ. Δασική θέση: Λυκοφιδό δ.δ. Μαζίου ΕΘΝΙΚΟ ΤΥΠΟΓΡΑΦΕΙΟ Για τεχνικούς λόγους στο σχεδιάγραμμα έγινε σμίκρυνση κατά ποσοστό 82 %																								
Ανήκει στην αριθμ. 5232/2007 απόφασή μας. ΘΕΩΡΗΘΗΚΕ Λογία 12-12-2007 Με τον Γενικό Γραμματέα Π.Σ.Ε. Περιφέρειας Βοιωτίας <i>Νικόλαος Περδικάκης</i>	ΕΛΕΓΧΘΗΚΕ ΛΙΒΑΔΕΙΑ 18-12-2007 Ο ΔΑΣΑΡΧΗΣ ΚΩΝΣΤΑΝΤΟΣ ΚΟΥΤΣΟΒΑΣΙΛΗΣ ΔΑΣΑΡΧΗΣ ΔΑΣΟΔΟΤΕΙΩΣ	ΛΙΒΑΔΕΙΑ 13-12-2007 Η ΣΥΝΤΑΚΤΡΙΑ <i>Σταμού</i> ΣΤΑΜΟΥ ΤΡΙΑΝΤΑΦΥΛΛΙΑ ΔΑΣΟΠΟΝΟΣ																							



* 0 4 0 0 0 1 2 1 8 0 1 0 8 0 0 0 8 *

ΑΠΟ ΤΟ ΕΘΝΙΚΟ ΤΥΠΟΓΡΑΦΕΙΟ

 ΚΑΠΟΔΙΣΤΡΙΟΥ 34 * ΑΘΗΝΑ 104 32 * ΤΗΛ. 210 52 79 000 * FAX 210 52 21 004
 ΗΛΕΚΤΡΟΝΙΚΗ ΔΙΕΥΘΥΝΣΗ: <http://www.et.gr> — e-mail: webmaster.et@et.gr