



ΕΦΗΜΕΡΙΣ ΤΗΣ ΚΥΒΕΡΝΗΣΕΩΣ

ΤΗΣ ΕΛΛΗΝΙΚΗΣ ΔΗΜΟΚΡΑΤΙΑΣ

ΤΕΥΧΟΣ ΤΕΤΑΡΤΟ

Αρ. Φύλλου 37

30 Ιανουαρίου 2008

ΠΕΡΙΕΧΟΜΕΝΑ

ΑΠΟΦΑΣΕΙΣ

- Ανάκληση της υπ' αριθμ. Δ12/0/31630/2.4.1997 - (ΦΕΚ 301/16.4.1997 τ. Δ') απόφασης επίσπευσης από το Δημόσιο για τη διάνοιξη της οδού Ελαιών από την οδό Μακεδονίας μέχρι την οδό Κρωπίας στους Δήμους Ν. Λιοσίων και Πετρούπολης (Π.Α. 17/1996). 1
- Κήρυξη ως αναδασωτέας έκτασης στη θέση «Αγία Άννα» Δημοτικού Διαμερίσματος Αθύτου, του Δήμου Κασσάνδρας, Ν. Χαλκιδικής. 2
- Καθορισμός λατομικής περιοχής στη θέση «Μάλλια-Ντάρδιζα» του Δημοτικού Διαμερίσματος Αγίου Ιωάννου Δήμου Σαρωνικού του Νομού Κορινθίας. 3

ΑΠΟΦΑΣΕΙΣ

- Αριθμ. Δ12/0/30892 (1)
Ανάκληση της υπ' αριθμ. Δ12/0/31630/2.4.1997 - (ΦΕΚ 301/16.4.1997 τ. Δ') απόφασης επίσπευσης από το Δημόσιο για τη διάνοιξη της οδού Ελαιών από την οδό Μακεδονίας μέχρι την οδό Κρωπίας στους Δήμους Ν. Λιοσίων και Πετρούπολης (Π.Α. 17/1996).

Ο ΥΦΥΠΟΥΡΓΟΣ ΠΕΡΙΒΑΛΛΟΝΤΟΣ, ΧΩΡΟΤΑΞΙΑΣ ΚΑΙ ΔΗΜΟΣΙΩΝ ΕΡΓΩΝ

Έχοντας υπόψη:

1. Τα διατάγματα ρυμοτομίας: 8.1.1955 (ΦΕΚ 10Α/15.1.1955) και 1.8.1970 (ΦΕΚ 187 Δ'/28.8.1970) και 30.11.1993 (ΦΕΚ 31 Δ'/21.1.1993).
2. Τις διατάξεις του ν.δ/τος 17.7.1923 «περί σχεδίων των πόλεων, κωμών και συνοικισμών του Κράτους και οικοδομής αυτών» (ΦΕΚ 228/16.8.1923 τ. Α').
3. Τις διατάξεις του ν. 653/1977 «περί υποχρεώσεως των παροδίων ιδιοκτητών κ.λ.π.» (ΦΕΚ 214/5.8.1977 τ. Α'), όπως τροποποιήθηκαν και ισχύουν σήμερα, με τους ν. 947/1979 ΦΕΚ 169/26.7.1979 τ. Α' και 960/1970 ΦΕΚ 194/25.8.1979 τ. Α'.

4. Τις διατάξεις του άρθρου 25 παρ. 4 του ν. 1418/1984 «για τα δημόσια έργα και ρυθμίσεις συναφών θεμάτων».

5. Τις διατάξεις του π.δ/τος 69/8.2.1988 ΦΕΚ 28/16.2.1988 για τον Οργανισμό της Γενικής Γραμματείας Δημοσίων Έργων.

6. Τις διατάξεις του ν.δ. 632/1970 όπως αντικαταστάθηκε με τις διατάξεις του ν.δ. 1143/1972 (ΦΕΚ 64Α/72).

7. Την υπ' αριθμ. Δ16α/04/29.11.1990 (ΦΕΚ 746/Β/30.11.1990) κοινή απόφαση των Υπουργών Προεδρίας και Αναπλ. ΠΕΧΩΔΕ «Περί εξαιρέσεως Διοικητικών Πράξεων και εγγράφων από τον κανόνα των τριών υπογραφών» που κοινοποιήθηκε με την εγκύκλιο 2.

8. Την υπ' αριθμ. Υ 300/14.11.2007 (ΦΕΚ 2210/14.11.2007 τ. Β') απόφαση Πρωθυπουργού και Υπουργού ΠΕΧΩΔΕ «Ανάθεση αρμοδιοτήτων του Υπουργού Περιβάλλοντος Χωροταξίας και Δημοσίων Έργων στους Υφυπουργούς.

9. Την υπ' αριθμ. Δ12/0/31630/2.4.1997 - (ΦΕΚ 301/16.4.1997 τ. Δ') απόφαση επίσπευσης.

10. Την υπ' αριθμ. 340/1999 απόφαση Μονομελούς Πρωτοδικείου Αθηνών με την οποία καθορίσθηκε η προσωρινή τιμή μονάδος και το υπ' αριθμ. 4193/1999 πρακτικό αποδοχής της, με το οποίο καθορίσθηκε η οριστική τιμή αποζημίωσης των υπό απαλλοτρίωση ακινήτων.

11. Το άρθρο 11 του ν. 2882/2001 (ΦΕΚ 17 Α'/2001) «περί αυτοδίκαιης ανάκλησης της απαλλοτρίωσης», αποφασίζουμε:

Την ανάκληση της απόφασης επίσπευσης με υπ' αριθμ. Δ12/0/31630/2.4.1997 - (ΦΕΚ 301/16.4.1997 τ. Δ') από το Δημόσιο για τη διάνοιξη της οδού Ελαιών από την οδό Μακεδονίας μέχρι την οδό Κρωπίας στους Δήμους Ν. Λιοσίων και Πετρούπολης (Π.Α. 17/96), διότι δεν επήλθε συντέλεση της απαλλοτρίωσης εντός του προβλεπόμενου χρόνου (18μηνου), σύμφωνα με το άρθρο 11 του ν. 2882/2001 (ΦΕΚ 17 Α'/2001).

Η απόφαση αυτή να δημοσιευθεί στην Εφημερίδα της Κυβερνήσεως.

Καλλιθέα, 21 Ιανουαρίου 2008

Ο ΥΦΥΠΟΥΡΓΟΣ
Θ. ΞΑΝΘΟΠΟΥΛΟΣ

Αριθμ. 180

(2)

Κήρυξη ως αναδασωτέας έκτασης στη θέση «Αγία Άννα» Δημοτικού Διαμερίσματος Αθύτου, του Δήμου Κασσάνδρας, Ν. Χαλκιδικής.

Ο ΓΕΝΙΚΟΣ ΓΡΑΜΜΑΤΕΑΣ ΠΕΡΙΦΕΡΕΙΑΣ
ΚΕΝΤΡΙΚΗΣ ΜΑΚΕΔΟΝΙΑΣ

Έχοντας υπόψη:

1. Τις διατάξεις του άρθρου 117 παρ. 3 του Συντάγματος της χώρας.

2. Τις διατάξεις του ν. 998/1979 «Περί Προστασίας Δασών κ.λ.π. και ειδικότερα:

I. Του άρθρου 41 παρ. 1.

II. Του άρθρου 38.

3. Τις Διαταγές του Υπουργείου Γεωργίας:

I. 160417/1180/8.7.1970.

II. 182447/3049/24.9.1980.

4. Την υπ' αριθμ. 39/7.1.2008, Πρόταση του Δασαρχείου Κασσάνδρας.

5. Τις διατάξεις του άρθρου 1 παρ. 2 του ν. 2503/1997 «Μεταβίβαση αρμοδιοτήτων στον Γενικό Γραμματέα Περιφέρειας».

6. Την υπ' αριθμ. 5631/11.8.2000 απόφαση Γενικού Γραμματέα Περιφέρειας Κεντρικής Μακεδονίας «Κατανομή

αρμοδιοτήτων στους προϊσταμένους των Δασικών Υπηρεσιών», αποφασίζουμε:

Κηρύσσουμε ως αναδασωτέα την έκταση, με στοιχεία κορυφών 1, 2, 3, 4, 5, 6, 7, 8, 9, 1, εμβαδού τριών χιλιάδων οκτακοσίων πενήντα οκτώ και εβδομήντα τετρ. μέτρων, (Ε - 3.858,70 τ.μ.) στη δασική θέση «Αγία Άννα», Δημοτικού Διαμερίσματος Αθύτου, του Δήμου Κασσάνδρας Ν. Χαλκιδικής, με σκοπό την προστασία και την αναδάσωση με φυσική αναγέννηση της εκτάσεως που εκχερσώθηκε παράνομα.

Η έκταση με στοιχεία 1, 2, 3, 4, 5, 6, 8, 9, 1, εμβαδού Ε= 3. 8 5 8,7 0 τ.μ. συνορεύει:

Βόρεια: Με κηρυγμένη αναδασωτέα έκταση

Νότια: Με ιδιοκτησία και δάσος.

Ανατολικά: Με ιδιοκτησία και δάσος.

Δυτικά: Με ιδιοκτησία και δάσος.

Όπως φαίνεται στο συνημμένο Τοπογραφικό διάγραμμα που αποτελεί αναπόσπαστο μέρος της απόφασης αυτής.

Η απόφαση αυτή να δημοσιευθεί στην Εφημερίδα της Κυβερνήσεως.

Πολύγυρος, 21 Ιανουαρίου 2008

Με εντολή Γενικού Γραμματέα Περιφέρειας

Ο Διευθυντής

ΕΛΕΥΘΕΡΙΟΣ ΠΙΤΣΟΚΟΣ

Τοπογραφικό διάγραμμα εκχερσωμένης έκτασης που προτείνεται
για κήρυξη αναδασωτέας
Ε==3.858,7τμ Δ.Θ. Αγία Άννα, Δ.Δ. Αθύτου, Δήμου Κασσάνδρας
Κλίμακα 1: 3.000



X1=451440.2 Y1= 4439492.5

X2=451362.4 Y2=4439464.4

X3=451355.3 Y3= 4439465.7

X4=451353.4 Y4= 4439477.1

X5=451369.3 Y5=4439481.7

X6=451385.0 Y6=4439517.5

X7=451363.0 Y7=4439553.9

X8=451358.8 Y8= 4439567.3

X9=451405.1 Y9=4439544.9

ΧΑΡΤΗΣ ΠΡΟΣΑΝΑΤΟΛΙΣΜΟΥ



ΕΘΝΙΚΟ ΤΥΠΟΓΡΑΦΕΙΟ

Για τεχνικούς λόγους στο σχεδιάγραμμα έγινε σμίκρυνση κατά ποσοστό 91 %

Κασσανδρεία, 07-01-2008
Ο Συντάκτης Δασολόγος

Τσαλικίδης Μιχαήλ
Δασολόγος με Γ' βαθμό

ΕΛΕΓΧΘΗΚΕ
Ο Δασάρχης Κασσάνδρας



Κλωνάρης Γεώργιος
Δασολόγος με Α' βαθμό

ΘΕΩΡΗΘΗΚΕ ΚΑΙ ΕΛΕΓΧΘΗΚΕ
Ο Δ/ντης Δασών

Ελευθέριος Πιτσόκος
Δασολόγος με Α' βαθμό

Αριθμ. οικ. Φ26/148

(3)

Καθορισμός λατομικής περιοχής στη θέση «Μάλλια-Ντάρδιζα» του Δημοτικού Διαμερίσματος Αγίου Ιωάννου Δήμου Σαρωνικού του Νομού Κορινθίας.

Ο ΝΟΜΑΡΧΗΣ ΚΟΡΙΝΘΙΑΣ

Έχοντας υπόψη:

1. Τις διατάξεις του ν. 1428/1984 (ΦΕΚ 43/τ.Α') «Εκμετάλλευση λατομικών αδρανών υλικών και άλλες διατάξεις», του ν. 2115/1993 (ΦΕΚ 15/τ.Α') «Τροποποίηση, αντικατάσταση και συμπλήρωση διατάξεων του ν. 1428/1984», του άρθρου 6 του ν. 2702/1999 (ΦΕΚ 70/τ.Α') «Διάφορες ρυθμίσεις θεμάτων αρμοδιότητας του Υπουργείου Ανάπτυξης και άλλες διατάξεις», του άρθρου 13 του ν. 3335/2005 (ΦΕΚ 95/τ.Α') «Έλεγχος της διακίνησης και αποθήκευσης πετρελαιοειδών προϊόντων - ρύθμιση θεμάτων του Υπουργείου Ανάπτυξης» και του ν. 3028/2002 (ΦΕΚ 153/τ.Α') «Για την προστασία των Αρχαιοτήτων και εν γένει της Πολιτιστικής Κληρονομιάς».

2. Το π.δ. 30/1996 (ΦΕΚ 21/τ.Α') «Κώδικας Νομαρχιακής Αυτοδιοίκησης».

3. Τον Οργανισμό Εσωτερικής Οργάνωσης και Λειτουργίας της Νομαρχιακής Αυτοδιοίκησης Κορινθίας, αριθμ. αποφάσεων Ν.Σ. 8/58/17.5.2004 (ΦΕΚ 1022/τ.Β'/8.7.2004), όπως τροποποιήθηκε και συμπληρώθηκε με τις υπ' αριθμ. 3/25/22.2.2005 (ΦΕΚ 420/τ.Β'/1.4.2005) και 10/139/28.9.2007 (ΦΕΚ 2110/τ.Β'/30.10.2007 και 2166/Β/8.11.2007) αποφάσεις του Ν.Σ.

4. Τις διατάξεις της υπ' αριθμ. Δ.10/Β/Φ.68/οικ 10161/2915/31.5.2005 (ΦΕΚ 780/τ.Β') απόφασης του Υφυπουργού Ανάπτυξης «Λειτουργία της επιτροπής καθορισμού λατομικών περιοχών».

5. Την υπ' αριθμ. Φ.29/οικ829/27.9.2005 απόφαση του Νομάρχη Κορινθίας περί συγκρότησης της επιτροπής καθορισμού λατομικών περιοχών Ν. Κορινθίας, όπως τροποποιήθηκε με τις υπ' αριθμ. Φ.29/οικ.1320/13.9.-2006 και Φ.29/οικ.1062/21.6.2007 όμοιες.

6. Την υπ' αριθμ. οικ. 3/21.2008 απόφαση Νομάρχη Κορινθίας (ΦΕΚ 11/τ.Β'/11.1.2008) σε συνδυασμό με την απουσία της Αντινομάρχου Κοντονή.

7. Την υπ' αριθμ. ΥΠΠΟ/ΓΔΑΠΚ/ΑΡΧ/Β1/Φ50/68059/3365/16.7.2007 απόφαση του Υπουργού Πολιτισμού με την οποία, ύστερα από ομόφωνη γνωμοδότηση του Κεντρικού Αρχαιολογικού Συμβουλίου, όπως διατυπώθηκε στην υπ' αριθμ. 24/26.6.2007 συνεδρία του, ενέκρινε από άποψη αρχαιολογικής νομοθεσίας, τον καθορισμό λατομικής περιοχής επί εκτάσεως 4.283,064 στρεμμάτων στη θέση «Μάλλια-Ντάρδιζα» του Δημοτικού Διαμερίσματος Αγίου Ιωάννου Δήμου Σαρωνικού του Νομού Κορινθίας.

8. Την από 1.8.2007 έκθεση της Επιτροπής καθορισμού λατομικών περιοχών Ν. Κορινθίας, με την οποία προτείνει ομόφωνα τον καθορισμό λατομικής περιοχής στη θέση «Μάλλια - Ντάρδιζα» Δημοτικού Διαμερίσματος Αγίου Ιωάννου Δήμου Σαρωνικού του Νομού Κορινθίας σε έκταση 1.927,175 τετραγωνικών μέτρων (1.927,175 στρέμματα), η οποία περιλαμβάνεται εξ ολοκλήρου εντός της εκτάσεως των 4.283,064 στρεμμάτων για τα οποία δόθηκε η προαναφερθείσα υπό στοιχείο 6 έγκριση του Υπουργού Πολιτισμού.

9. Την υπ' αριθμ. 12/121/30.7.2007 θετική απόφαση του Δημοτικού Συμβουλίου του Δήμου Σαρωνικού, ως και την υπ' αριθμ. 161/11.10.2007 δεύτερη αρνητική απόφαση του ιδίου Δήμου.

10. Την υπ' αριθμ. 3/12/23.7.2007 πρώτη θετική απόφαση υπό όρους του Τοπικού Συμβουλίου του Δ.Δ. του Αγίου Ιωάννη του Δήμου Σαρωνικού, ως και την υπ' αριθμ. 4/16/9.10.2007 δεύτερη αρνητική απόφαση του Τ.Σ. του Δ.Δ. Αγίου Ιωάννη του Δήμου Σαρωνικού.

11. Το υπ' αριθμ. 26 πρακτικό και υπ' αριθμ. 254/21.9.2007 της Νομαρχιακής Επιτροπής Τεχνικών Υπηρεσιών Χωροταξίας και Περιβάλλοντος της Νομαρχιακής Αυτοδιοίκησης Κορινθίας με την οποία εισηγήθηκε, κατά πλειοψηφία, θετικά για τον καθορισμό της περιοχής που πρότεινε η Επιτροπή καθορισμού λατομικών περιοχών ως λατομικής περιοχής.

12. Την υπ' αριθμ. 11/157/12.10.2007 απόφαση του Νομαρχιακού Συμβουλίου Κορινθίας, με την οποία, συνεκτιμώντας τις απόψεις των κατοίκων του Δ.Δ. Αγίου Ιωάννη του Δήμου Σαρωνικού αλλά και την ανάγκη καθορισμού λατομικών περιοχών στο Νομό Κορινθίας, γνωμοδότησε, κατά πλειοψηφία, θετικά υπέρ της δημιουργίας λατομικής περιοχής σε τμήμα της εκτάσεως που είχε προτείνει η Επιτροπή καθορισμού λατομικών περιοχών δια της προαναφερθείσας υπό στοιχείο 7 εκθέσεώς της, εμβαδού 1220 στρεμμάτων.

13. Την υπ' αριθμ. 2/2/24.1.2008 απόφαση της Επιτροπής του άρθρου 18 του ν. 2218/1994 σύμφωνα με την οποία απορρίφθηκε η ασκηθείσα προσφυγή κατά της άνω υπ' αριθμ. 11/157/12.10.2007 απόφασης Νομαρχιακού Συμβουλίου Κορινθίας.

14. Το γεγονός ότι στο Νομό Κορινθίας δεν υπάρχουν καθορισμένες λατομικές περιοχές με αποτέλεσμα η κάλυψη των αναγκών του νομού σε αδρανή υλικά να γίνεται από δύο λατομεία τα οποία λειτουργούν εκτός λατομικών περιοχών, αποφασίζουμε:

Καθορίζουμε λατομική περιοχή εντός δημόσιας δασικής έκτασης στη θέση «Μάλλια-Ντάρδιζα» του Δημοτικού Διαμερίσματος Αγίου Ιωάννου Δήμου Σαρωνικού του Νομού Κορινθίας σε έκταση ενός εκατομμυρίου, διακοσίων είκοσι χιλιάδων (1.220.000) τετραγωνικών μέτρων (1220 στρεμμάτων) που απεικονίζεται στο τοπογραφικό σχεδιάγραμμα που συνοδεύει την έκθεση της Επιτροπής οι δε συντεταγμένες των κορυφών της στο σύστημα ΕΓΣΑ 87 έχουν ως εξής:

ΠΙΝΑΚΑΣ ΣΥΝΤΕΤΑΓΜΕΝΩΝ ΚΟΡΥΦΩΝ ΣΤΟ Ε.Γ.Σ.Α. '87		
ΣΗΜΕΙΑ	Χ (Ε)	Ψ(Ν)
8	406645	4179321
9	406571	4179371
10	406522	4179350
11	406469	4179432
12	406368	4179473
13	406145	4179509
14	405886	4179420
15	405738	4179201
16	405346	4178938
17	405358	4178825
18	405305	4178816

19	405277	4178784
20	405305	4178700
21	405267	4178653
22	405231	4178732
23	405202	4178670
24	405109	4178600
25	405192	4178495
26	405219	4178456
27	405442	4178237
28	405467	4178354
29	405504	4178377
30	405510	4178505
31	405714	4178555
32	405979	4178314
33	406241	4178617
34	406860	4178675
35	406918	4178814

Οι αζιμουθιακές συντεταγμένες των κορυφών της περιοχής σε προβολή HATT εξαρτημένες από το Κέντρο Φύλλου Χάρτου 1:100.000 ΚΟΡΙΝΘΟΣ με Φ.370 45' και λ=00 45' έχουν ως εξής:

ΠΙΝΑΚΑΣ ΣΥΝΤΕΤΑΓΜΕΝΩΝ ΚΟΡΥΦΩΝ ΣΤΟ ΠΑΛΑΙΟ ΕΛΛΗΝΙΚΟ Datum (Ελλειψοειδές "Bessel" δλ0=0,45' φ0=37,45') - HATT

ΣΗΜΕΙΑ	Χ (Ε)	Ψ(Ν)
8	-2318	894
9	-2392	943
10	-2441	922
11	-2495	1003
12	-2597	1043
13	-2820	1077
14	-3078	985
15	-3224	764
16	-3613	497
17	-3600	384
18	-3652	374
19	-3680	342

20	-3651	258
21	-3689	211
22	-3726	289
23	-3754	227
24	-3846	156
25	-3762	52
26	-3735	13
27	-3509	-203
28	-3485	-86
29	-3449	-63
30	-3444	65
31	-3241	118
32	-2973	-121
33	-2714	185
34	-2096	250
35	-2039	390

Ο καθορισμός της λατομικής περιοχής γίνεται υπό τους κάτωθι όρους:

1. Κατά τη διακίνηση των αδρανών υλικών θα πρέπει να παρακάμπτονται τόσο ο οικισμός Δ.Δ. Χιλιμοδίου του Δήμου Τενέας όσο και οι οικισμοί των Δ.Δ. Αθικίων και Αγίου Ιωάννη του Δήμου Σαρωνικού, μέσω της κατασκευής αντιστοίχων παρακαμπτήριων δρόμων οι οποίοι θα κατασκευασθούν από τον εκμεταλλευτή ή τους εκμεταλλευτές των λατομικών χώρων που θα εγκατασταθούν στη λατομική περιοχή αναλογικά και κατόπιν σχετικής απόφασης Νομάρχη, δεδομένου ότι οι συγκεκριμένοι παρακαμπτήριοι δρόμοι θεωρούνται ως έργα υποδομής για την προσπέλαση της λατομικής περιοχής.


2. Η μελέτη Περιβαλλοντικών Επιπτώσεων του έργου θα πρέπει να υποβληθεί προς έγκριση και στις συναρμόδιες Εφορίες Αρχαιοτήτων.

3. Σε περίπτωση εντοπισμού αρχαιοτήτων κατά την διάρκεια της λατόμευσης, οι εργασίες θα διακοπούν και θα ακολουθήσει ανασκαφική διερεύνηση, από τα αποτελέσματα της οποίας θα κριθεί η περαιτέρω πορεία του έργου.

Η απόφαση αυτή να δημοσιευθεί στην Εφημερίδα της Κυβερνήσεως.


Κόρινθος, 25 Ιανουαρίου 2008

Ο Νομάρχης
ΝΙΚΟΛΑΟΣ ΤΑΓΑΡΑΣ

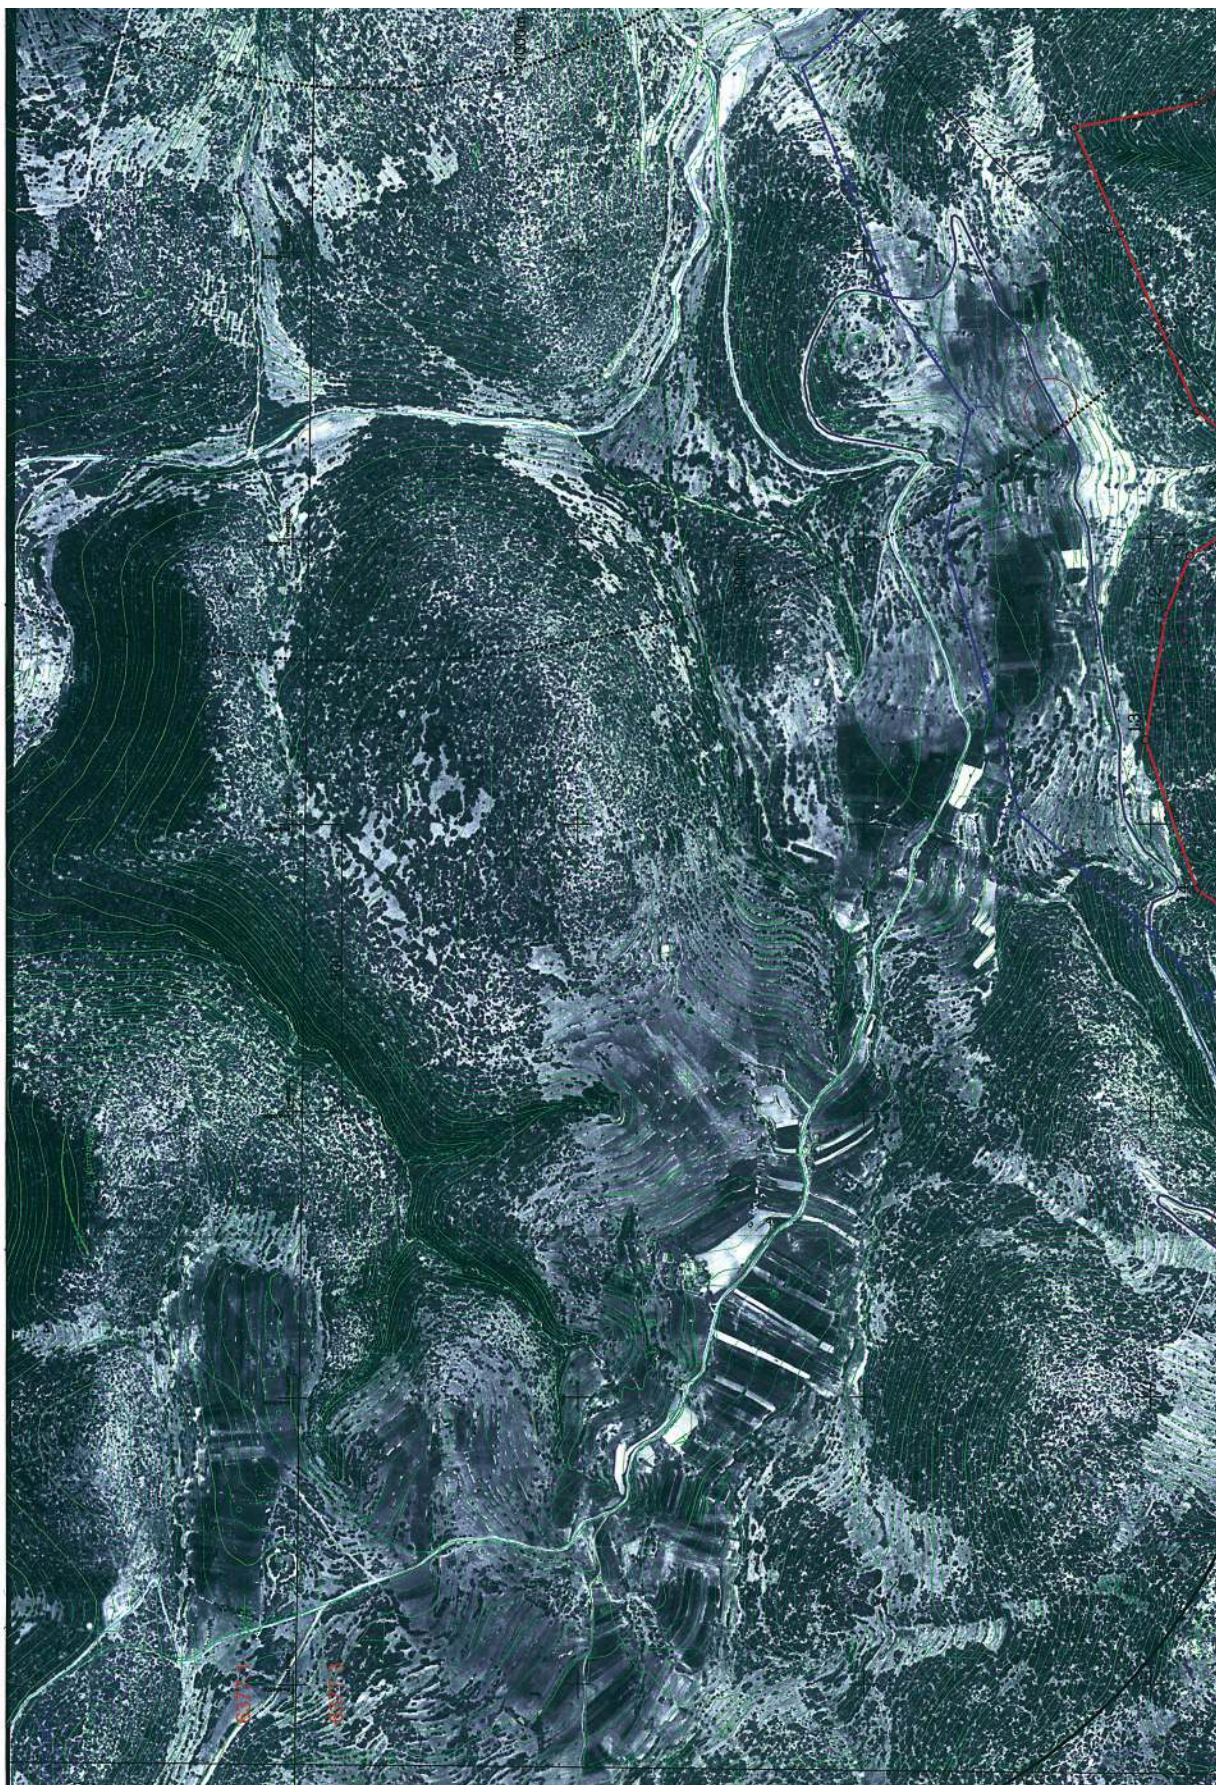

Τελική πρόταση καθορισμού της Λοταμικής Ζώνης
ΣΥΣΤΗΜΑ ΑΝΑΦΟΡΑΣ ΣΥΝ/ΝΟΝ Χ, Υ, ΚΡΑΤΙΚΟ ΔΙΚΤΥΟ ΕΓΣΑ 87 Datum: CRS 80

ΚΟΔΙΚΟΣ: 04	E= 122000 μ'	Y= 105700 μ'
ΚΟΡΥΦΑΙ	X	Y
05	405818	417814
6	405845	417825
8	405871	417837
9	405871	417837
10	405852	417850
11	405845	417861
12	405858	417873
13	405845	417889
14	405858	417900
15	405845	417912
16	405846	417928
17	405858	417935
18	405845	417948
19	405827	417978
20	405805	417970
21	405807	417983
22	405812	417990
23	405822	417990
24	405809	417990
25	405812	417990
26	405819	417990
27	405842	417990
28	405867	417990
29	405867	417990
30	405810	417990
31	405714	417955
32	405671	417955
33	405841	417867
34	405860	417867

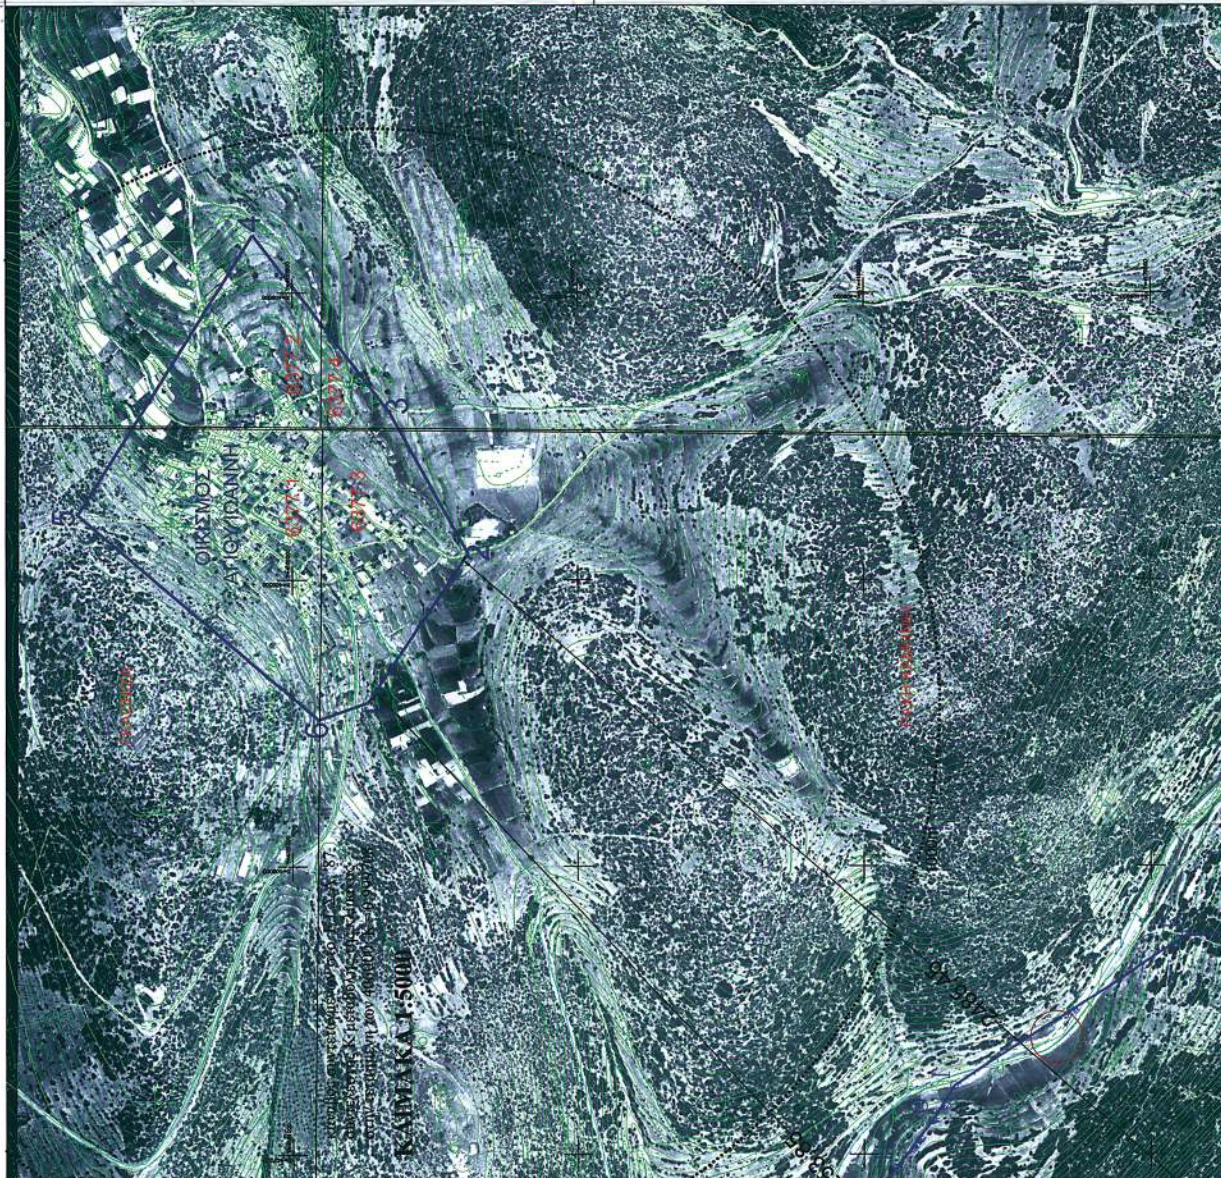

ΠΙΝΑΚΑΣ ΣΥΝΕΤΑΓΜΕΝΩΝ ΚΟΡΥΦΩΝ ΣΤΟ ΕΓΣΑ 87 (Πρόσθ.) Εγκάρσια μεσοσταθία σε μέτρα. Ελλειμματικές αναγραφές G.R.S. 80 με μεταβολή γωνίας του I.T.R.F. 89, βάσει Διοίκησης (έντρο διαμερισμού) Συντεταγμένης κλίμακας (1:5000). 0,0000 στο κεντρικό μεσημβρινό Κορυφών μεσημβρινός: 24ος (24.00.00) στο Ορεμωτικό. Προσέτιον: F.O.E = 500.000 F.O.M = 0.

Προβλεπόμενα στο ΕΓΣΑ 87: Επ. 367/176 ημ.

ΣΗΜΕΙΑ	X (E)	Y (N)
1	407860	4178800
2	407524	4178199
3	407280	4178367
4	407255	4178419
5	407213	4178533
6	407029	4178552
7	406719	4178421
8	406645	4178321
9	406571	4178371
10	406522	4178350
11	406469	4178432
12	406346	4178503
13	406288	4178420
14	406138	4178201
15	405938	4178338
16	405846	4178328
17	405838	4178325
18	405805	4178816
19	405277	4178784
20	405305	4178700
21	405267	4178653
22	405231	4178732
23	405202	4178670
24	405109	4178600
25	405162	4178496
26	405219	4178496
27	405442	4178237

Παρατηρήσεις:
1) Οι συντεταγμένες της προβολής HATT προέκυψαν από τη μετατροπή αυτών του ΕΓΣΑ 87 όπως αναγράφονται στον παρακάτω πίνακα και με βάση τους "πίνακες συντεταγμένων μετατροπής" των ΟΚΧΕ- του Ελληνικού κράτους" των ΟΚΧΕ- ΓΥΣ - ΕΜΠ (εφαρμοσμένες σε ειδικό λογισμικό).


Στρογγυλοποιήθηκαν δε στον πλησιέστερο ακέραιο (1μ) για τους ίδιους λόγους που αναφέρονται στον πίνακα συντεταγμένων ΕΓΣΑ.

2) Ενδεχόμενος αναλυτικός υπολογισμός του εμβαδού με βάση αυτών τον πίνακα συντεταγμένων πιθανόν να διαφοροποιείται ελαφρώς από το εμβαδόν που αναγράφεται στον παρακάτω πίνακα διότι αφενός μεν δεν θα λαμβάνεται υπόψη η καμπυλότητα του τμήματος 1-2-3 που αποτελεί τόξο, αφετέρου πρόκειται για ορθογωνικές συντεταγμένες με βάση την προβολή του HATT και όχι την εγκάρσια μαρκαστική (στην οποία υλοποιήθηκε το σχήμα & υπολογίστηκε το εμβαδόν).

3) Όλες οι κορυφές του πίνακα



* 0 4 0 0 0 3 7 3 0 0 1 0 8 0 0 1 2 *

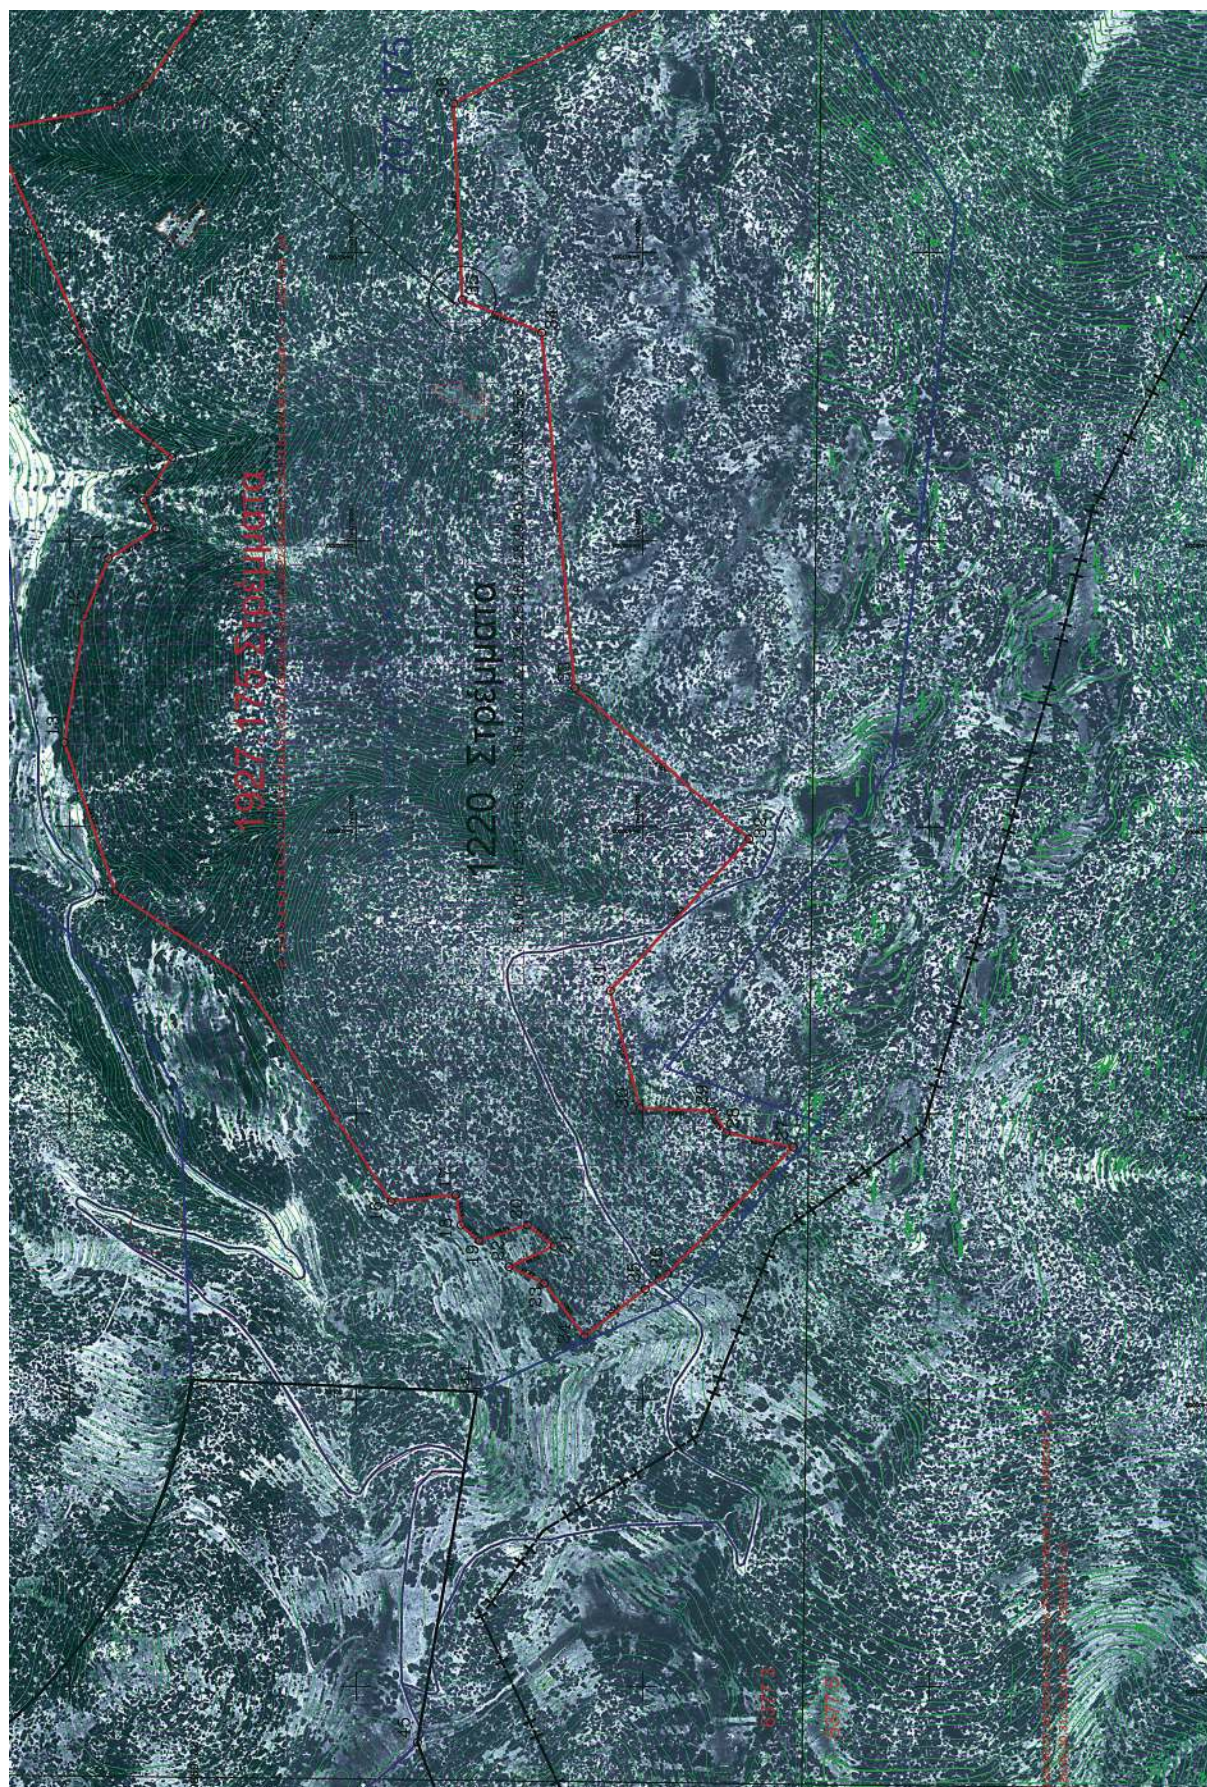

ορθογώνικες συντεταγμένες με βάση την προβολή του ΗΑΤΤ και όχι την εγκάρσια μερκατορική (στην οποία υλοποιήθηκε το σχέδιο & υπολογίστηκε το εμβαδό.

3) Όλες οι κορυφές του πίνακα εμπίπτουν στο υπό κωδικό 6377/3 φύλλο χάρτου ΓΥΣ ε.κ.μ. 1:5.000 με ευρύτερο φύλλο χάρτου ΓΥΣ ε.κ.μ. 1:50.000 το "ΚΟΡΙΝΘΟΣ".

20	405009	4178700
21	405067	4178653
22	405231	4178732
23	405202	4178670
24	405009	4178600
25	405092	4178498
26	405219	4178458
27	405442	4178237
28	405067	4178354
29	405204	4178317
30	405146	4178259
31	405214	4178265
32	405279	4178334
33	405344	4178617
34	405860	4178675
35	406818	4178814
36	407259	4178629
37	407485	4178375
38	407712	4178476
39	407826	4178701

ΠΕΡΙΦΕΡΕΙΑ ΠΕΛΟΠΟΝΝΗΣΟΥ

ΔΙΝΗ ΔΑΣΩΝ ΚΟΡΙΝΘΙΑΣ

Τμήμα Δασικών Χαρτογραφίσεων

Αρ. 41 Κόρινθος 20100 τηλ. 27410 75567

dekortmap@otenet.gr

Σημείωση: Αντώνης Μπαλάσης, Δασολόγος στο τη. Δασικών Χαρτογραφίσεων
με τη συγγραφή & συνταξινόμηση του Α.Τ.Μ. του Δ.Ι.Ν. Χ.Σ. Π.Ε.Τ.Ε.
Ν.Α. Κορινθίας, Μεγάλες Κελερδίες.

ΤΟΠΟΓΡΑΦΙΚΟ - ΧΑΡΤΟΓΡΑΦΙΚΟ ΔΙΑΓΡΑΜΜΑ
της υπό ίδρυση ΛΑΤΟΜΙΚΗΣ ΠΕΡΙΟΧΗΣ στις θέσεις
"Μάλλα" & "Ντάρβιζα" Δ.Δ. Αγίου Ιωάννου
Δήμου Σαρωνικού Ν.Κορινθίας

ΚΑΙΜΑΚΑ 1:5000

ΥΠΟΜΟΝΗΜΑ ΓΡΑΜΜΩΝ

Κύριο οδικό δίκτυο

Δευτερεύον (δασικό) οδικό δίκτυο

Όριο οριζόμενης Λατομικής Περιοχής

Όριο εγκατεστημένης περιοχής από το Κεντρικό Αρχαιολογικό Συμβούλιο

Όριο περιοχής που εξαιρεθεί λόγω των όρων της 25ης Εφορίας Βυζαντινών Αρχαιοτήτων

Όριο περιφερειακής ζώνης 1000 & 2000μ. από τα όρια οικισμού Αγίου Ιωάννου (Δ.Δ. Αγίου Ιωάννου Δήμου Σαρωνικού)

Όριο Νομίων Κορινθίας-Αργολίδας

Υφιστάμενα ποταμίσια

Ο ποταμός της Δ.Ε.Υ.

Τελική πρόταση καθορισμένης Λατομικής Περιοχής

1220 Στρέμματα



ΚΑΙΜΑΚΑ 1:5000

ΚΑΙΜΑΚΑ 1:5000

ΚΑΙΜΑΚΑ 1:5000

ΚΑΙΜΑΚΑ 1:5000

ΚΑΙΜΑΚΑ 1:5000

ΚΑΙΜΑΚΑ 1:5000

ΚΑΙΜΑΚΑ 1:5000

ΕΘΝΙΚΟ ΤΥΠΟΓΡΑΦΕΙΟ

ΕΦΗΜΕΡΙΣ ΤΗΣ ΚΥΒΕΡΝΗΣΕΩΣ

ΠΕΡΙΦΕΡΕΙΑΚΑ ΓΡΑΦΕΙΑ ΠΩΛΗΣΗΣ Φ.Ε.Κ.

ΘΕΣΣΑΛΟΝΙΚΗ - Βασ. Όλγας 227	23104 23956	ΛΑΡΙΣΑ - Διοικητήριο	2410 597449
ΠΕΙΡΑΙΑΣ - Ευριπίδου 63	210 4135228	ΚΕΡΚΥΡΑ - Σαμαρά 13	26610 89122
ΠΑΤΡΑ - Κορίνθου 327	2610 638109	ΗΡΑΚΛΕΙΟ - Πεδιάδος 2	2810 300781
ΙΩΑΝΝΙΝΑ - Διοικητήριο	26510 87215	ΜΥΤΙΛΗΝΗ - Πλ. Κωνσταντινουπόλεως 1	22510 46654
ΚΟΜΟΤΗΝΗ - Δημοκρατίας 1	25310 22858		

ΤΙΜΗ ΠΩΛΗΣΗΣ ΦΥΛΛΩΝ ΤΗΣ ΕΦΗΜΕΡΙΔΟΣ ΤΗΣ ΚΥΒΕΡΝΗΣΕΩΣ

Σε έντυπη μορφή

- Για τα Φ.Ε.Κ. από 1 μέχρι 16 σελίδες σε 1 €, προσαυξανόμενη κατά 0,20 € για κάθε επιπλέον οκτασέλιδο ή μέρος αυτού.
- Για τα φωτοαντίγραφα Φ.Ε.Κ. σε 0,15 € ανά σελίδα.

Σε μορφή DVD/CD

Τεύχος	Ετήσια έκδοση	Τριμηνιαία έκδοση	Μηνιαία έκδοση	Τεύχος	Ετήσια έκδοση	Τριμηνιαία έκδοση	Μηνιαία έκδοση
Α'	150 €	40 €	15 €	Α.Α.Π.	110 €	30 €	-
Β'	300 €	80 €	30 €	Ε.Β.Ι.	100 €	-	-
Γ'	50 €	-	-	Α.Ε.Δ.	5 €	-	-
Υ.Ο.Δ.Δ.	50 €	-	-	Δ.Δ.Σ.	200 €	-	20 €
Δ'	110 €	30 €	-	Α.Ε. - Ε.Π.Ε. και Γ.Ε.ΜΗ.	-	-	100 €

- Η τιμή πώλησης μεμονωμένων Φ.Ε.Κ. σε μορφή cd-rom από εκείνα που διατίθενται σε ψηφιακή μορφή και μέχρι 100 σελίδες, σε 5 € προσαυξανόμενη κατά 1 € ανά 50 σελίδες.
- Η τιμή πώλησης σε μορφή cd-rom/dvd, δημοσιευμάτων μιας εταιρείας στο τεύχος Α.Ε.-Ε.Π.Ε. και Γ.Ε.ΜΗ. σε 5 € ανά έτος.

ΠΑΡΑΓΓΕΛΙΑ ΚΑΙ ΑΠΟΣΤΟΛΗ Φ.Ε.Κ.: Τηλεφωνικά: 210 4071010 - fax: 210 4071010 - internet: <http://www.et.gr>

ΕΤΗΣΙΕΣ ΣΥΝΔΡΟΜΕΣ Φ.Ε.Κ.

Τεύχος	Έντυπη μορφή	Ψηφιακή Μορφή	Τεύχος	Έντυπη μορφή	Ψηφιακή Μορφή
Α'	225 €	190 €	Α.Ε.Δ.	10 €	Δωρεάν
Β'	320 €	225 €	Α.Ε. - Ε.Π.Ε. και Γ.Ε.ΜΗ.	2250 €	645 €
Γ'	65 €	Δωρεάν	Δ.Δ.Σ.	225 €	95 €
Υ.Ο.Δ.Δ.	65 €	Δωρεάν	Α.Σ.Ε.Π.	70€	Δωρεάν
Δ'	160 €	80 €	Ο.Π.Κ.	-	Δωρεάν
Α.Α.Π.	160 €	80 €	Α' + Β' + Δ' + Α.Α.Π.	-	450 €
Ε.Β.Ι.	65 €	33 €			

- Το τεύχος Α.Σ.Ε.Π. (έντυπη μορφή) θα αποστέλλεται σε συνδρομητές ταχυδρομικά, με την επιβάρυνση των 70 €, ποσό το οποίο αφορά τα ταχυδρομικά έξοδα.
- Για την παροχή πρόσβασης μέσω διαδικτύου σε Φ.Ε.Κ. προηγούμενων ετών και συγκεκριμένα στα τεύχη: α) Α, Β, Δ, Α.Α.Π., Ε.Β.Ι. και Δ.Δ.Σ., η τιμή προσαυξάνεται, πέραν του ποσού της ετήσιας συνδρομής του 2007, κατά 40 € ανά έτος και ανά τεύχος και β) για το τεύχος Α.Ε.-Ε.Π.Ε. & Γ.Ε.ΜΗ., κατά 60 € ανά έτος παλαιότητας.

* Η καταβολή γίνεται σε όλες τις Δημόσιες Οικονομικές Υπηρεσίες (Δ.Ο.Υ.). Το πρωτότυπο διπλότυπο (έγγραφο αριθμ. πρωτ. 9067/28.2.2005 2η Υπηρεσία Επιτρόπου Ελεγκτικού Συνεδρίου) με φροντίδα των ενδιαφερομένων, πρέπει να αποστέλλεται ή να κατατίθεται στο Εθνικό Τυπογραφείο (Καποδιστρίου 34, Τ.Κ. 104 32 Αθήνα).

* Σημειώνεται ότι φωτοαντίγραφα διπλοτύπων, ταχυδρομικές Επιταγές για την εξόφληση της συνδρομής, δεν γίνονται δεκτά και θα επιστρέφονται.

* Οι οργανισμοί τοπικής αυτοδιοίκησης, τα νομικά πρόσωπα δημοσίου δικαίου, τα μέλη της Ένωσης Ιδιοκτητών Ημερησίου Τύπου Αθηνών και Επαρχίας, οι τηλεοπτικοί και ραδιοφωνικοί σταθμοί, η Ε.Σ.Η.Ε.Α., τα τριτοβάθμια συνδικαλιστικά Όργανα και οι τριτοβάθμιες επαγγελματικές ενώσεις δικαιούνται έκπτωσης πενήντα τοις εκατό (50%) επί της ετήσιας συνδρομής (τρέχον έτος + παλαιότητα).

* Το ποσό υπέρ Τ.Α.Π.Ε.Τ. [5% επί του ποσού συνδρομής (τρέχον έτος + παλαιότητα)], καταβάλλεται ολόκληρο (Κ.Α.Ε. 3512) και υπολογίζεται πριν την έκπτωση.

* Στην Ταχυδρομική συνδρομή του τεύχους Α.Σ.Ε.Π. δεν γίνεται έκπτωση.

Πληροφορίες για δημοσιεύματα που καταχωρούνται στα Φ.Ε.Κ. στο τηλ.: 210 5279000.

Φωτοαντίγραφα παιδιών Φ.Ε.Κ.: Μάρνη 8 τηλ.: 210 8220885, 210 8222924, 210 5279050.

Οι πολίτες έχουν τη δυνατότητα ελεύθερης ανάγνωσης των δημοσιευμάτων που καταχωρούνται σε όλα τα τεύχη της Εφημερίδας της Κυβερνήσεως πλην εκείνων που καταχωρούνται στο τεύχος Α.Ε.-Ε.Π.Ε. και Γ.Ε.ΜΗ., από την ιστοσελίδα του Εθνικού Τυπογραφείου (www.et.gr).

Οι υπηρεσίες εξυπηρέτησης πολιτών λειτουργούν καθημερινά από 08:00 μέχρι 13:00



* 0 4 0 0 0 3 7 3 0 0 1 0 8 0 0 1 2 *

ΑΠΟ ΤΟ ΕΘΝΙΚΟ ΤΥΠΟΓΡΑΦΕΙΟ

ΚΑΠΟΔΙΣΤΡΙΟΥ 34 * ΑΘΗΝΑ 104 32 * ΤΗΛ. 210 52 79 000 * FAX 210 52 21 004
ΗΛΕΚΤΡΟΝΙΚΗ ΔΙΕΥΘΥΝΣΗ: <http://www.et.gr> - e-mail: webmaster.et@et.gr