



# ΕΦΗΜΕΡΙΣ ΤΗΣ ΚΥΒΕΡΝΗΣΕΩΣ

## ΤΗΣ ΕΛΛΗΝΙΚΗΣ ΔΗΜΟΚΡΑΤΙΑΣ

ΤΕΥΧΟΣ ΤΕΤΑΡΤΟ

Αρ. Φύλλου 46

8 Φεβρουαρίου 2008

### ΠΕΡΙΕΧΟΜΕΝΑ

#### ΑΠΟΦΑΣΕΙΣ

- Κήρυξη ως αναδασωτέας έκτασης 2,594 στρ. στη θέση «Κορακά» περιφέρειας Δήμου Μάνδρας Αττικής.... 1  
Χαρακτηρισμός οικοπέδου ως χώρου πολιτιστικών δραστηριοτήτων στον οικισμό Γενισέας Δ. Βιστωνίδας και καθορισμός όρων δόμησης σε αυτό.... 2  
Καθορισμός θέσης τελικής διάθεσης των αποβλήτων της θέσης εξόδου της μονάδας νερού ψύξης των μηχανών της «ΑΣΠ ΔΕΗ Σύρου» όπως και ο καθορισμός των χαρακτηριστικών θαλάσσιου αποδέκτη στη ίδια περιοχή..... 3

#### ΔΙΟΡΘΩΣΕΙΣ ΣΦΑΛΜΑΤΩΝ

- Διόρθωση σφάλματος στην υπ' αριθμ. 5004/20.11.2007 απόφαση του Γενικού Γραμματέα Περιφέρειας Πελοποννήσου ..... 4

#### ΑΠΟΦΑΣΕΙΣ

- Αριθμ. 737 π.ε. (1)  
Κήρυξη ως αναδασωτέας έκτασης 2,594 στρ. στη θέση «Κορακά» περιφέρειας Δήμου Μάνδρας Αττικής.  
Ο ΓΕΝΙΚΟΣ ΓΡΑΜΜΑΤΕΑΣ ΠΕΡΙΦΕΡΕΙΑΣ ΑΤΤΙΚΗΣ  
Έχοντας υπόψη:  
1. Τις περί Διοικητικής Αποκέντρωσης διατάξεις του ν. 3200/1955 όπως τροποποιήθηκαν και ισχύουν.  
2. Τον ν. 2503/1997 Διοίκηση, Οργάνωση Περιφέρειας κ.λπ.  
3. Τις διατάξεις του ν. 998/1979 «Περί Προστασίας των Δασών και των δασικών εν γένει εκτάσεων της Χώρας και συγκεκριμένα:  
α. του άρθρου 41 παρ. 1  
β. του άρθρου 38 παρ. 1.  
4. Τις δ/γές του Υπουργείου Γεωργίας:  
α) 160417/1180/8.7.1980 29/1/2008 β) 182447/3049/24.9.1980.

5. Την υπ' αριθμ. 647/22.3.2007 πρόταση - εισήγηση του Δασαρχείου Αιγάλεω και σχετική εισήγηση της Δ/νσης Δασών Δυτικής Αττικής, αποφασίζουμε:

Κηρύσσουμε ως αναδασωτέες λόγω εκχέρσωσης, με σκοπό τη διατήρηση του χαρακτήρα του δάσους, ώστε ν' αποκλεισθεί η διάθεσή τους για άλλο σκοπό πλην δασικού, τις εκτάσεις δάσους συνολικού εμβαδού δύο στρεμμάτων και πεντακοσίων ενενήντα τεσσάρων χιλιοστών του στρέμματος (2,594στρ.) που βρίσκονται στη θέση «Κορακά» περιφέρειας Δήμου Μάνδρας Αττικής, όπως προσδιορίζονται με στοιχεία Α, Β, Γ, Δ, Ε, Ζ', Ζ, Η', Α εμβαδού 2,144 στρ. & α, β, γ, δ, α εμβαδού 0,450 στρ. στο συνημμένο τοπ. διάγραμμα κλίμ. 1:1000 και απόσπασμα πινακίδας χάρτη Γ.Υ.Σ. κλίμακας 1:5000 (Α/Φ 6442/1), το οποίο αποτελεί αναπόσπαστο μέρος της αποφάσεως αυτής και έχουν σήμερα όρια:

Η έκταση με στοιχεία Α, Β, Γ, Δ, Ε, Ζ', Ζ, Η', Α.  
Ανατολικά: Με χωματόδρομο και πέραν αυτού δασική έκταση.  
Δυτικά: Με δασική έκταση.  
Βόρεια: Με δασική έκταση.  
Νότια: Με χωματόδρομο, δασική έκταση και την έκταση υπό στοιχεία α, β, γ, δ, α.  
Η έκταση με στοιχεία α, β, γ, δ, α.  
Ανατολικά: Με δασική έκταση.  
Δυτικά: Με δασική έκταση.  
Βόρεια: Με χωματόδρομο, δασική έκταση και την έκταση υπό στοιχεία Α, Β, Γ, Δ, Ε, Ζ', Ζ, Η', Α  
Νότια: Με δασική έκταση.  
Η αποκατάσταση της βλάστησης θα γίνει με φυσική αναγέννηση.  
Η απόφαση αυτή να δημοσιευθεί στην Εφημερίδα της Κυβερνήσεως.

Αθήνα, 25 Ιανουαρίου 2008


Ο Γενικός Γραμματέας Περιφέρειας  
ΧΑΡΑΛΑΜΠΟΣ ΜΑΝΙΑΤΗΣ

**ΕΘΝΙΚΟ ΤΥΠΟΓΡΑΦΕΙΟ**  
Για τεχνικούς λόγους στο σχεδιάγραμμα  
έγινε σμίκρυνση, κατά ποσοστό, 82%


## ΣΧΕΔΙΑΓΡΑΜΜΑ

Έκταση υπό στοιχεία Α, Β, Γ, Δ, Ε, Ζ', Ζ, Η', Α εμβαδού δύο στρεμμάτων και εκατόν σαράντα τεσσάρων χιλιοστών του στρέμματος (2.144 στρ.) καθώς και υπό στοιχεία α, β, γ, δ, α εμβαδόν μηδέν στρεμμάτων και τετρακοσίων πενήντα χιλιοστών του στρέμματος (0.450 στρ.), συνολικού δηλ. εμβαδού δύο στρεμμάτων και πεντακοσίων ενενήντα τεσσάρων χιλιοστών του στρέμματος (2.594 στρ.) η οποιός προτείνεται να κηρυχθούν ανυπόθετες στη θέση «Κορακά» Περιφέρειας Δήμου Μάνδρας

Απόσπασμα του 6442/1 γάρτη ΓΥΣ κ.μ. 1:5000 στο οποίο σημειώνεται η θέση των εκτάσεων

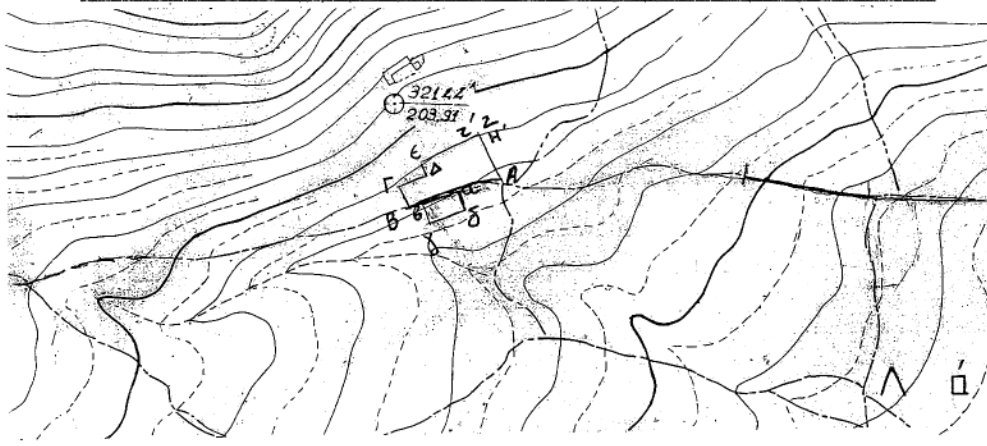

Με στοιχεία Α, Β, Γ, Δ, Ε, Ζ', Ζ, Η', Α και α, β, γ, δ, α οι εκτάσεις που προτείνεται να κηρυχθούν ανυπόθετες κ.μ. 1:1000

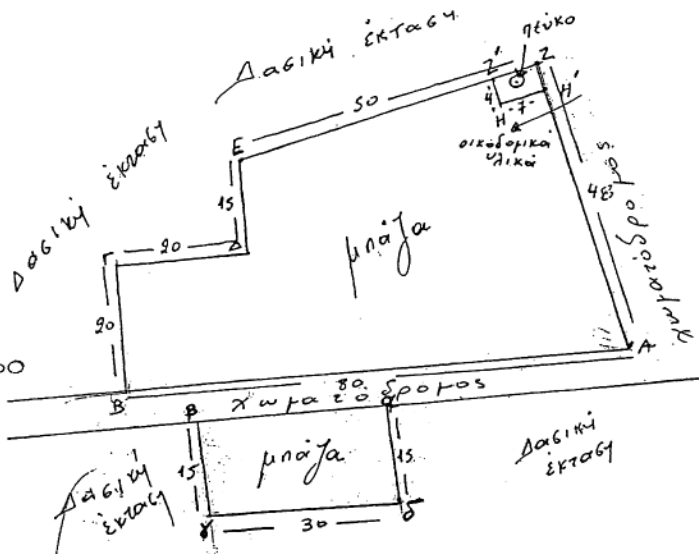

Ανήκει στην Ε377.Ε/25-1-2008 Απόφαση  
του Γ.Γ. Περιφέρειας Αττικής

Αγίαλωση 16/3/07  
Η Συντάκτρια

Αγίαλωση 22/3/07  
Ο Γραμματέας



Ο Γεν. Γραμματέας  
Περιφέρειας Αττικής

ΧΑΡΑΛΑΜΠΟΣ ΜΑΝΙΑΤΗΣ

Αριθμ. 451

(2)

Χαρακτηρισμός οικοπέδου ως χώρου πολιτιστικών δραστηριοτήτων στον οικισμό Γενισέας Δ. Βιστωνίδας και καθορισμός όρων δόμησης σε αυτό.

## Ο ΝΟΜΑΡΧΗΣ ΞΑΝΘΗΣ

Έχοντας υπόψη:

1. Τις διατάξεις του ν.δτος της 17.7.1923 «περί σχεδίων πόλεων κ.τ.λ.» όπως ισχύει σήμερα και ειδικότερα τα άρθρα 1, 2, 3, 29 και 70 αυτού.

2. Τις διατάξεις του άρθρου 29 του ν. 2831/2000 (ΦΕΚ 140') «Τροποποίηση διατάξεων του ν. 1577/1985, κ.τ.λ.» όπως αντικαταστάθηκε με το άρθρο 10 του ν. 3044/2002 (ΦΕΚ 197/Α/27.8.2002).

3. Τις διατάξεις του Κεφαλαίου ΙΙ του από 3.4.1929 π.δ/τος που διατηρήθηκαν σε ισχύ με το άρθρο 3 1 παράγραφος 3 του ν. 1577/1985.

4. Το υπ' αριθμ. 18894/5.5.2006 έγγραφο της Γενικής Δ/σης Πολεοδομίας-Δ/ση Πολεοδομικού Σχεδιασμού -Τμ. Α' του ΥΠΕΧΩΔΕ.

5. Την υπ' αριθμ. 67/9.05.2007 απόφαση του Ν.Σ. Ξάνθης περί ανασυγκρότησης ΣΧΟΠ Ν. Ξάνθης.

6. Την υπ' αριθμ. 157/2007 απόφαση του Δημοτικού Συμβουλίου Βιστωνίδας, με την οποία ζητείται ο χαρακτηρισμός οικοπέδου ως χώρου Πολιτιστικών Δραστηριοτήτων στον οικισμό Γενισέας Δ. Βιστωνίδας και καθορισμός των όρων δόμησης σε αυτό.

7. Την υπ' αριθμ. ΥΠΠΟ/ΔΝΣΑΚ/Γ/78341/1862/17.11.2004 απόφαση Υφυπουργού Πολιτισμού (ΦΕΚ 1775/Β/2.12.2004) με την οποία χαρακτηρίστηκε ως μνημείο, το κτίριο της Καπναποθήκης το οποίο βρίσκεται εντός των ορίων του ανωτέρω οικοπέδου.

8. Το υπ' αριθμ. 1684/19.09.2007 έγγραφο της Εφορείας Νεωτέρων Μνημείων Κεντρικής Μακεδονίας, με το οποίο εγκρίνονται οι εργασίες αποκατάστασης του διατηρητέου κτιρίου της παλαιάς καπναποθήκης και μετατροπή της

σε κτίριο πολιτιστικών δραστηριοτήτων στην Γενισέα του Δ. Βιστωνίδας.

9. Τη σύμφωνη γνωμοδότηση του Συμβουλίου Χ.Ο.Π. του Νομού Ξάνθης (ομόφωνη), σύμφωνα με το υπ' αριθμ. 3/1/12.11.2007 πρακτικό.

10. Το γεγονός ότι από τις διατάξεις της απόφασης αυτής δεν προκαλείται δαπάνη σε βάρος του κρατικού προϋπολογισμού ή του προϋπολογισμού του Δήμου Βιστωνίδας, αποφασίζουμε:

Τον προτεινόμενο από τον Δήμο Βιστωνίδας «Χαρακτηρισμός οικοπέδου ως χώρου πολιτιστικών δραστηριοτήτων στον οικισμό Γενισέας Δ. Βιστωνίδας και καθορισμός όρων δόμησης σε αυτό» και με όρους δόμησης τους αναγραφόμενους στο συνημμένο τοπογραφικό διάγραμμα οι οποίοι είναι οι εξής:

Ελάχιστο εμβαδόν οικοπέδου 500 μ<sup>2</sup>

Σ.Δ.: για επιφάνεια Οικοπ. 0-100 τ.μ. συντελεστής δόμησης 1,60

100-200 τ.μ συντελεστής δόμησης 0,80

200-300 τ.μ. συντελεστής δόμησης 0,60

πέρα των 300 τ.μ. για κτίρια κοινής ωφέλειας 0,80

Π.Κ. = 85%

Hmax = 7,50μ. + 2,00 στέγη

Κατά τα λοιπά ισχύει το π.δ. 24.4.1985 (ΦΕΚ 181 Δ) και επίσης οι περιορισμοί στη δόμηση λόγω του ότι κηρύχθηκε το κτίριο της καπναποθήκης ως μνημείο.


## Άρθρο 2



Η ισχύς της αρχίζει από τη δημοσίευσή της στην Εφημερίδα της Κυβερνήσεως.

Η απόφαση αυτή να δημοσιευθεί στην Εφημερίδα της Κυβερνήσεως.

Ξάνθη, 29 Ιανουαρίου 2008

Ο Νομάρχης  
ΓΕΩΡΓΙΟΣ ΠΑΥΛΙΔΗΣ

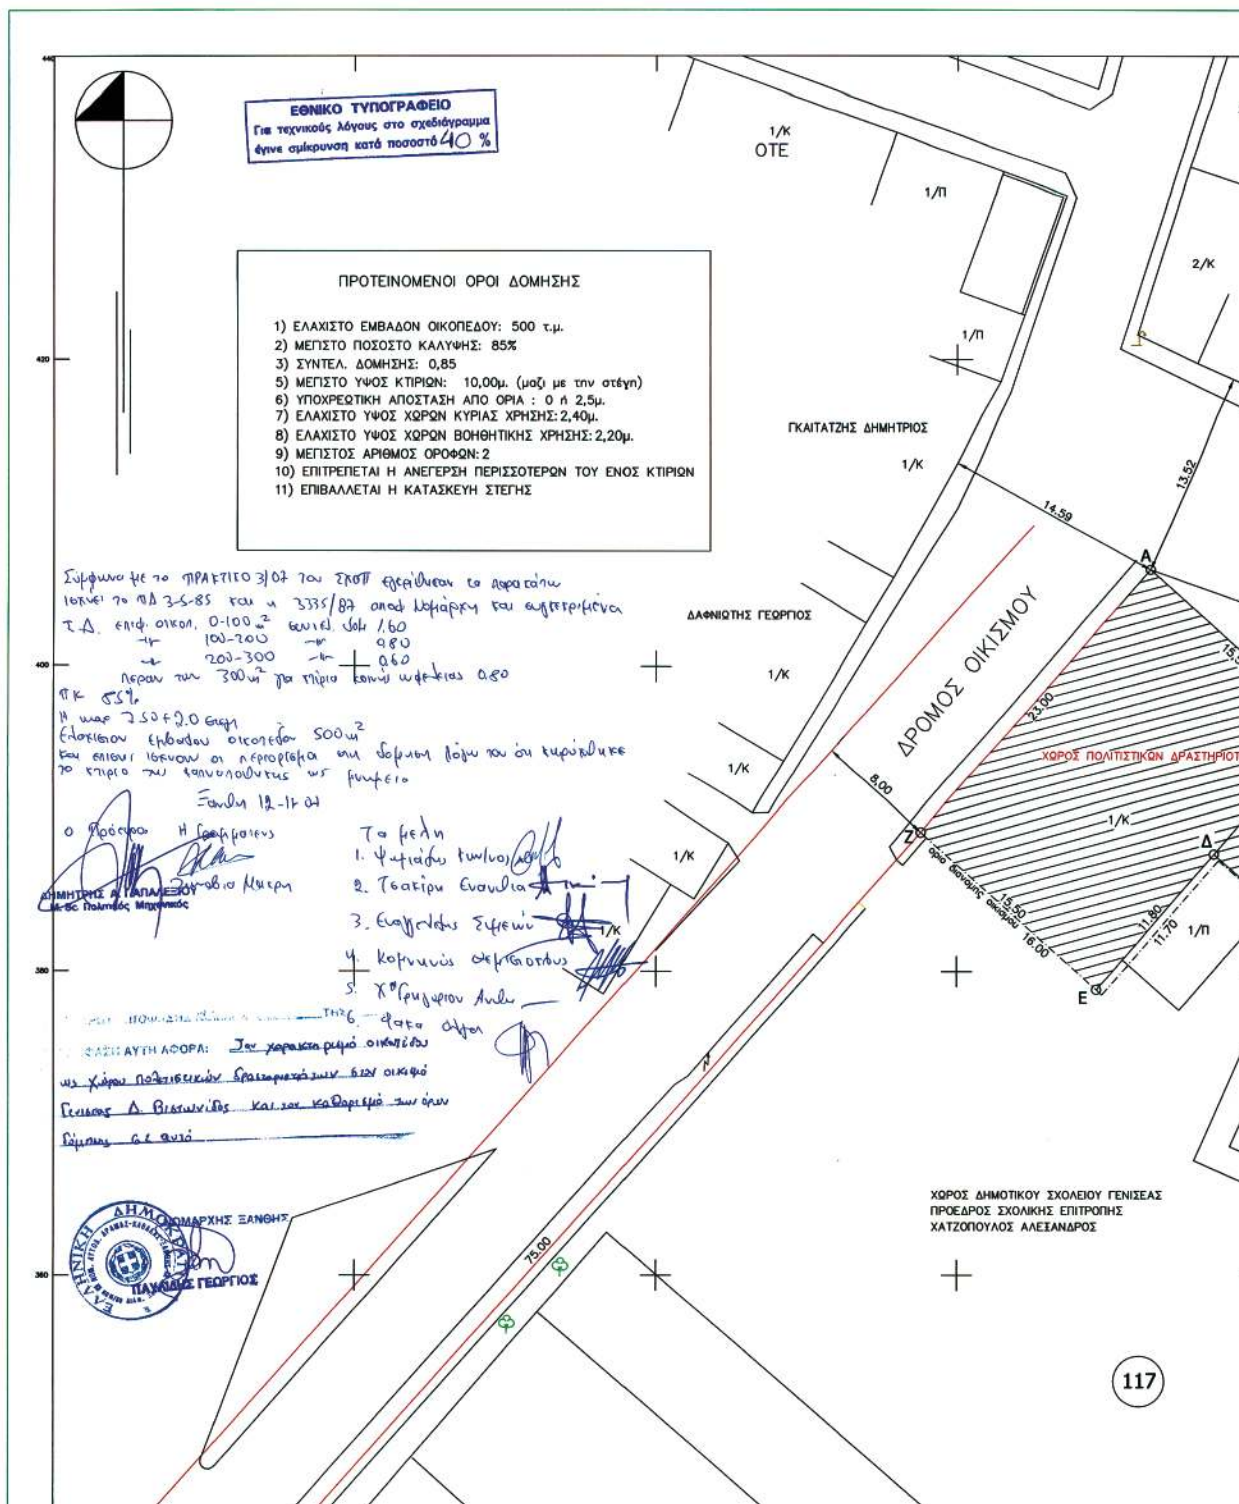

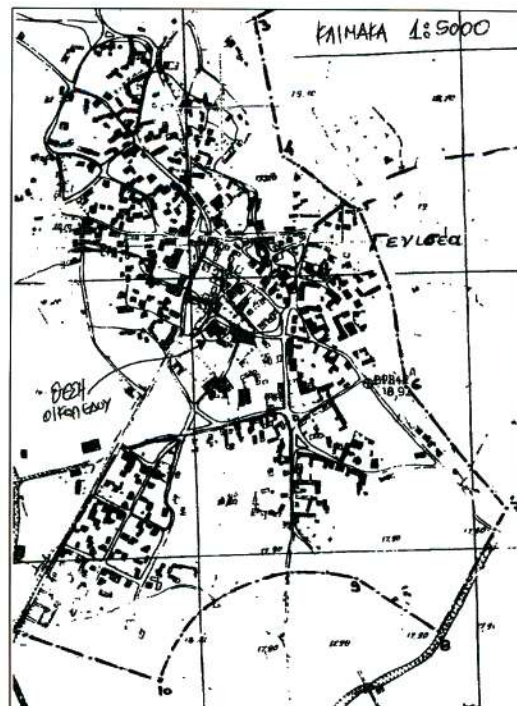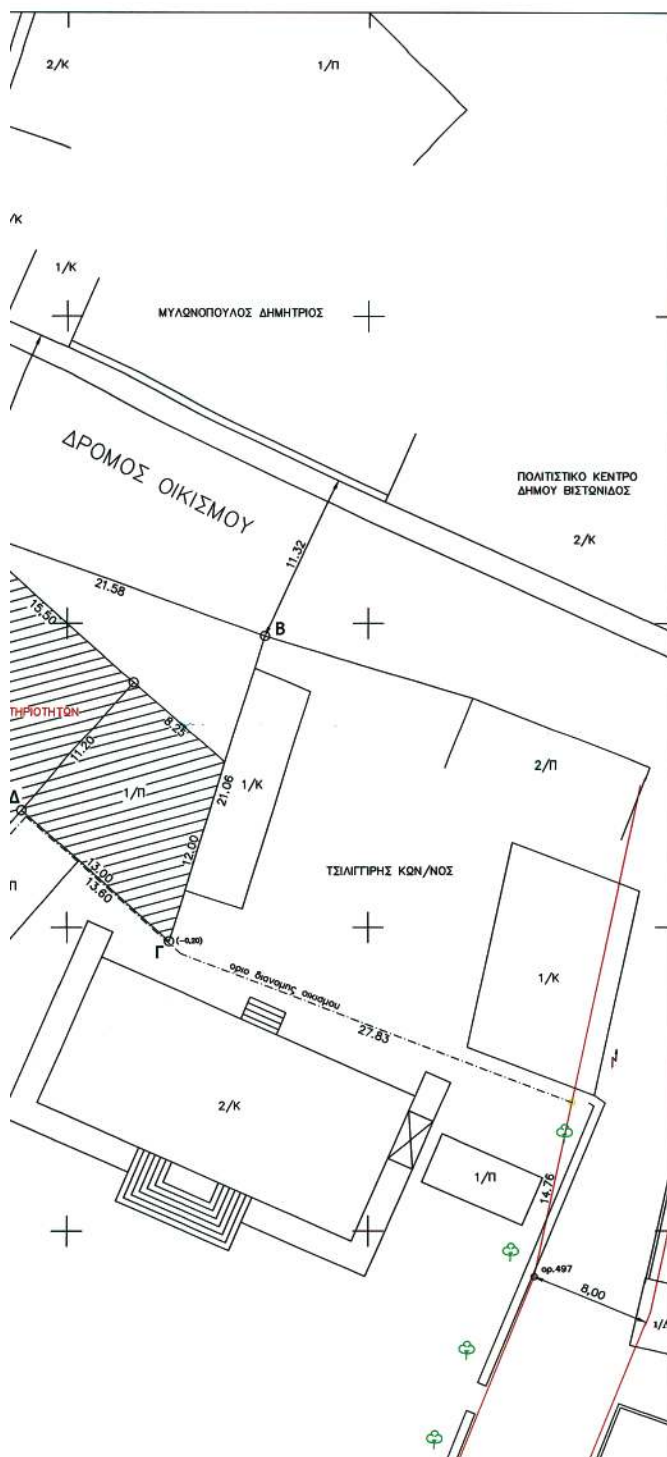


ΙΣΧΥΟΝΤΕΣ ΟΡΟΙ ΔΟΜΗΣΗΣ  
ΟΡΟΙ ΔΟΜΗΣΗΣ ΟΙΚΙΣΜΩΝ ΚΑΤΩ ΤΩΝ 2000 ΚΑΤΟΙΚΩΝ


- 1) ΑΡΤΙΣΤΗΣ: Η εκάστοτε αντιστοίχια για κάθε οικισμό Αποφασ. κ. Νομάρχου ( 3335/87 )  
ΠΡΟΣΩΠΟ: 12 μ.  
ΕΜΒΛΑΝΟ: 600 τ.μ.  
ΑΡΤΙΑ ΤΑ ΟΙΚΟΠΕΔΑ ΠΟΥ ΠΡΟΥΠΟΛΟΓΟΥΝΤΑΙ ΤΗΣ 3 / 5 / 1985
- 2) ΠΟΣΟΣΤΟ ΚΑΛΥΨΗΣ: 70%
- 3) ΣΥΝΤΕΛ. ΔΟΜΗΣΗΣ:
- |                              |                |      |      |
|------------------------------|----------------|------|------|
| 0-100 τ.μ.                   | οικοπεδ. συντ. | δομ. | 1,60 |
| 100-200 τ.μ.                 | >>             | >>   | 0,80 |
| 200-300 τ.μ.                 | >>             | >>   | 0,60 |
| περ. των 300 τ.μ.            | >>             | >>   | 0,40 |
| μεγ. συνολ. επιφάν. 400 τ.μ. |                |      |      |
- Παρακείμενα:
- |                                              |                   |
|----------------------------------------------|-------------------|
| ο κτίρια κοινής ωφέλειας                     | περ. των 300 τ.μ. |
| αυτ. δομησης                                 | 0,80              |
| 8) Τουριστ. εγκαταστ. ή αμνη επιλεγμ. κρηπας |                   |
| αυτ. δομησης                                 |                   |
| 300-2000 τ.μ.                                | αυτ. δομ. 0,60    |
| 2000-4000 τ.μ.                               | >> 0,50           |
| περ. των 4000 τ.μ.                           | >> 0,40           |
- 4) ΣΥΣΤΗΜΑ ΔΟΜΗΣΗΣ: Ελευθερίη τοποθέτηση με αποστάσεις από ορία  
2,50 μ όταν δεν κρηπαστεί το κτριο. Μεταφω  
κρηπαστων 2,50 μ αποστασ.
- 5) ΜΕΠΙΣΤΟ ΥΦΟΣ ΚΤΙΡΙΩΝ: 7,50 μ + 2,00 μ
- 6) ΕΛΑΧΙΣΤΟ ΥΦΟΣ ΚΤΙΡΙΩΝ: 2,40 μ
- 7) ΠΑΤΑΣΚΕΥΕΣ ΠΑΝΩ ΑΠΟ ΤΟ ΜΕΠΙΣΤΟ Κ.Α.Π.: Κάτω  
Εκτος από κανονισμούς, αγόμενους ασφαρισμ. ομοιογεν. εκκαταστάσεις  
κλειστων συστημάτων, πυρροφω. φινειας και δοχια διαστολής, θερμανσης και  
πλυσματος, και αντλης θερμότητας που κατασκευάζονται κατά το αρ.26 του  
Ν.1577/85, στέγες, στέγες κρηπιδωτων μονιμες γλασπρες φυτων, περκαλκια,  
αποκρημνω. κεντρες κρηπας τηλεορασης και ραδιοφωνια.
- ΕΙΔΙΚΟΙ ΟΡΟΙ ΔΟΜΗΣΗΣ:
- |                                          |  |
|------------------------------------------|--|
| α) Επιβολή στεγής με βυζαντινα κεραμια   |  |
| β) Ίδρυα κουφωματα                       |  |
| γ) Χερσισια σφινες: ασπρο, γκρι, σ, χωρα |  |
| δ) Χερσισια σφινες: πετρα, σ, οχρος      |  |

ΕΙΔΙΚΟΙ ΟΡΟΙ ΔΟΜΗΣΗΣ: α)Επιβολή στεγής με βυζαντινά κεραμίδια  
β)Ίλινα κουφώματα  
γ)Χρώματα σφεν: σπρη,γκριζο,ωχρα  
δ)Υλικά σφεν: πετρα,σοςας

**ΑΝΑΛΥΤΙΚΟΣ**

|   | X (m)  | Y (m)  | ΜΗΚΟΣ ΠΛΕΥΡΑΣ(m) |
|---|--------|--------|------------------|
| A | 532,81 | 406,36 |                  |
| B | 553,16 | 399,18 | 21,58            |
| Γ | 516,76 | 379,66 | 64,88            |

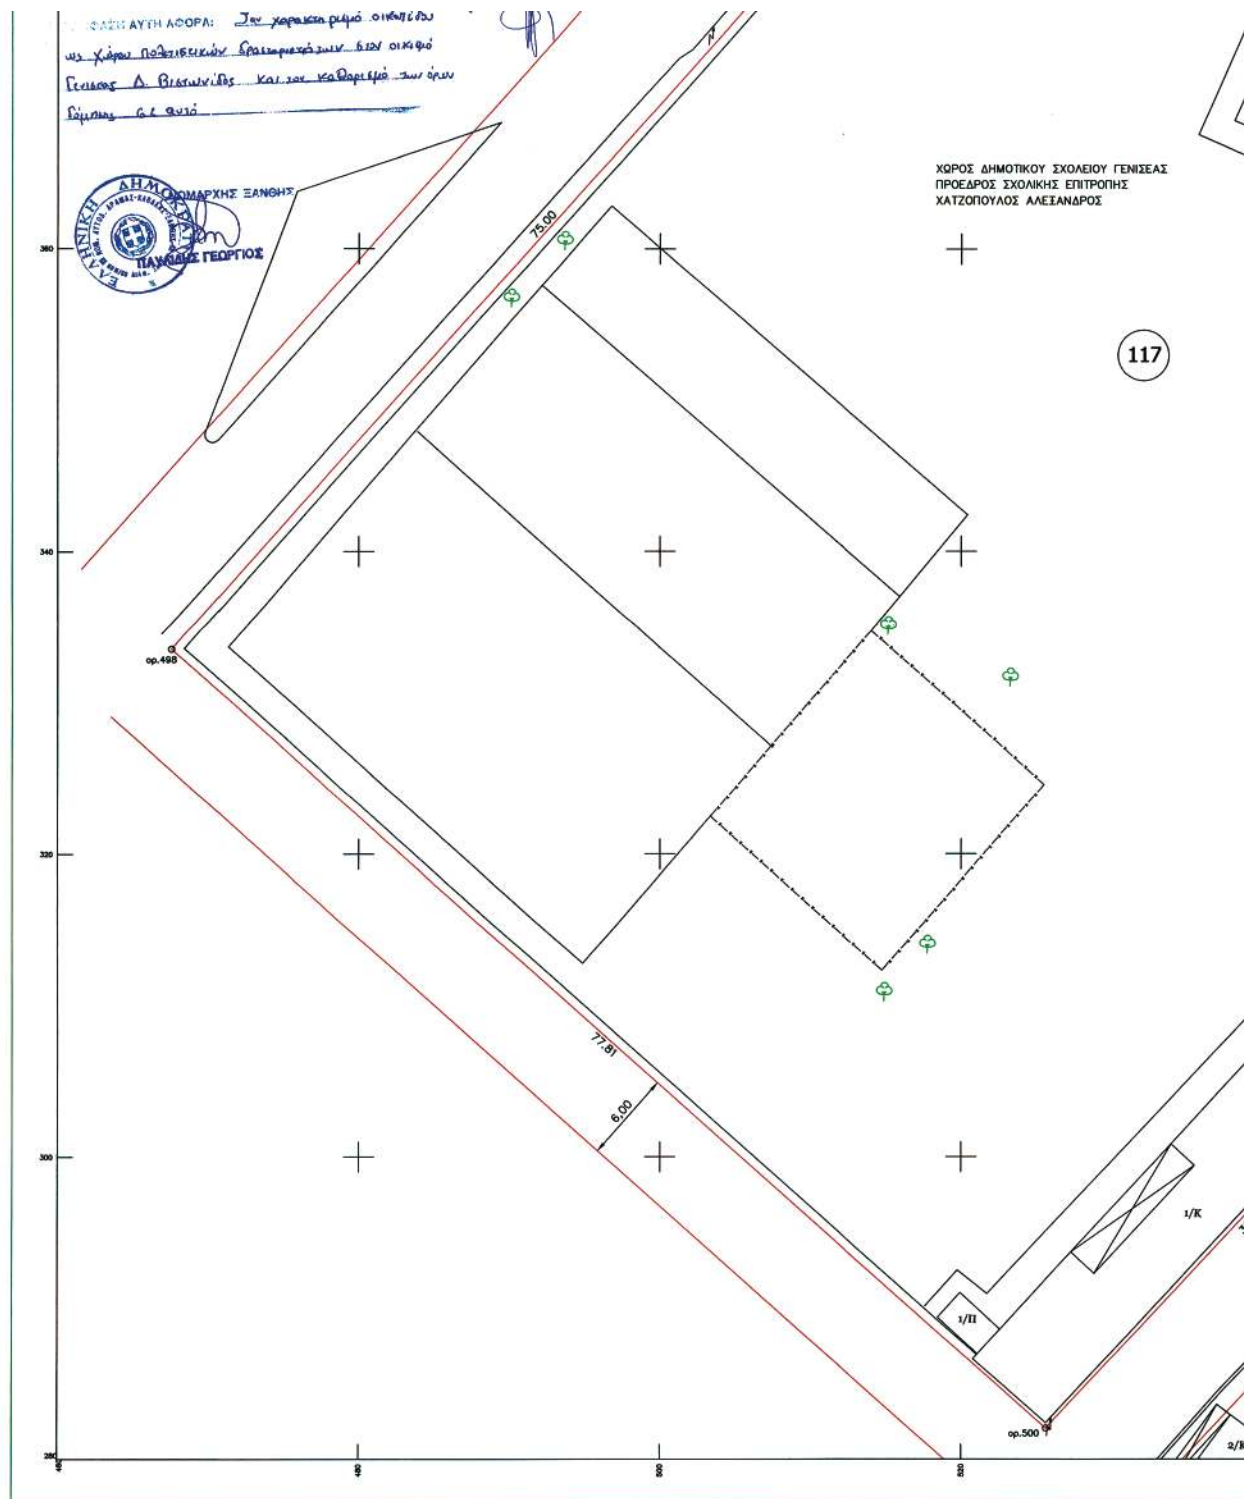

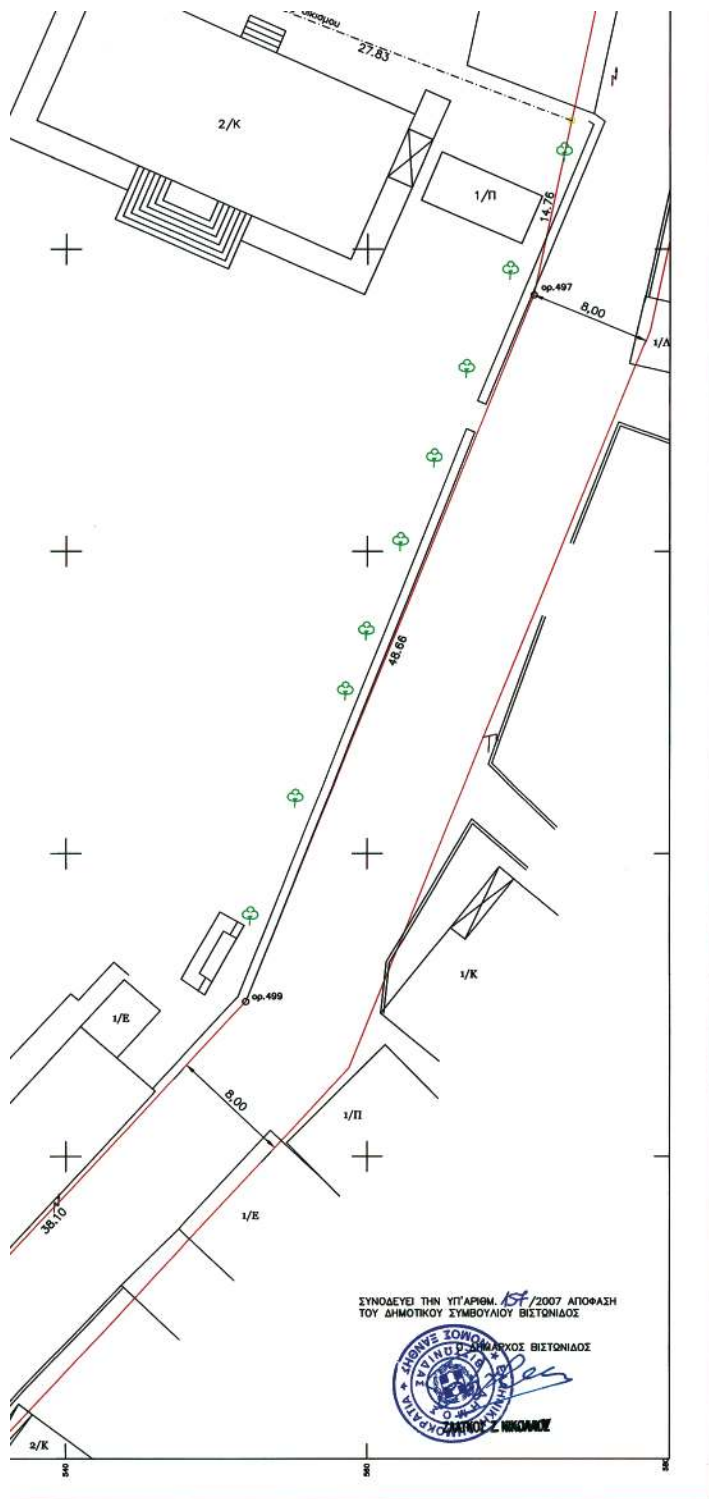

- 4) ΣΥΣΤΗΜΑ ΔΟΜΗΣΗΣ: Ελεύθερη τοποθέτηση με αποστάσεις από ορία 2,50 μ όταν δεν εφάπτεται το κτίριο. Μεταξύ κτισμάτων 2,50 μ απόσταση.
- 5) ΜΕΓΙΣΤΟ ΥΨΟΣ ΚΤΙΡΙΩΝ: 7,50 μ + 2,00 μ
- 6) ΕΛΑΧΙΣΤΟ ΥΨΟΣ ΚΤΙΡΙΩΝ: 2,40 μ
- 7) ΚΑΤΑΣΚΕΥΕΣ ΠΛΑΤΩ ΑΠΟ ΤΟ ΜΕΓΙΣΤΟ Κ.Α.Π.: Κάμια
- Εκτός από καπνοδόχους, αγωγούς αερίσμου, καπνοσυσσωρευτές, εγκαταστάσεις ηλεκτρικών συστημάτων, πυργούς ψύξεως και δοχεία διαστολής, θέρμανσης και κλιματισμού, και αντλίες θερμότητας που κατασκευάζονται κατά το αρ. 26 του Ν. 1577/85, στεγές, στέγες, κυλινδρικά, μονήρες γλάστρες φυτών, περικοιές, αλεξεραινα, κεντρικές κεραιές τηλεόρασης και ραδιοφώνου.
- ΕΙΔΙΚΟΙ ΟΡΟΙ ΔΟΜΗΣΗΣ: α) Επίβολη στεγής με βυζαντινά κεραμίδια β) Ξύλινα κουφώματα γ) Χρώματα σφεν: ασπρο, γκριζό, ωχρά δ) Υλικά σφεν: πέτρα, σοβάς

|   | Χ (m)  | Υ (m)  | ΜΗΚΟΣ ΠΛΕΥΡΑΣ (m) |
|---|--------|--------|-------------------|
| A | 532,81 | 406,36 |                   |
| B | 553,16 | 399,18 | 21,58             |
| Γ | 546,79 | 379,10 | 21,06             |
| Δ | 537,03 | 387,68 | 13,00             |
| Ε | 529,24 | 378,82 | 11,80             |
| Z | 517,63 | 389,08 | 15,50             |
| A | 532,81 | 406,36 | 23,00             |

Ε(ΑΒΓΔΕΖΑ) = 569,95 τ.μ.

ΕΛΛΗΝΙΚΗ ΔΗΜΟΚΡΑΤΙΑ  
ΠΕΡΙΦΕΡΕΙΑ Α.Μ.Θ.  
ΔΗΜΟΣ ΒΙΣΤΩΝΙΔΟΣ  
ΤΕΧΝΙΚΗ ΥΠΗΡΕΣΙΑ

ΕΡΓΟ: ΧΑΡΑΚΤΗΡΙΣΜΟΣ ΟΙΚΟΠΕΔΟΥ ΩΣ ΧΩΡΟΥ ΠΟΛΙΤΙΣΤΙΚΩΝ ΔΡΑΣΤΗΡΙΟΤΗΤΩΝ ΚΑΙ ΚΑΘΟΡΙΣΜΟΣ ΤΩΝ ΟΡΩΝ ΔΟΜΗΣΗΣ

ΘΕΣΗ ΕΡΓΟΥ: ΟΙΚΙΣΜΟΣ ΓΕΝΙΣΣΑΣ ΔΗΜΟΥ ΒΙΣΤΩΝΙΔΟΣ

ΕΡΓΟΔΟΤΗΣ: ΔΗΜΟΣ ΒΙΣΤΩΝΙΔΟΣ

ΘΕΜΑ ΣΧΕΔΙΟΥ:

ΤΟΠΟΓΡΑΦΙΚΟ ΔΙΑΓΡΑΜΜΑ

ΑΡΙΘΜΟΣ ΣΧΕΔΙΟΥ:

T1

ΚΛΙΜΑΚΑ: 1: 200

ΧΡΟΝΟΣ ΜΕΛΕΤΗΣ: ΙΟΥΛΙΟΣ 2007

Ο ΣΥΝΤΑΞΑΣ

ΧΑΛΑΛΑΜΠΟΣ  
ΤΟΠΟΓΡΑΦΟΣ ΜΗΧΑΝΙΚΟΣ

ΕΓΚΡΙΘΗΚΕ  
Τ.Υ.Δ.Κ. Ν. ΣΑΡΗΝΣ  
Η ΠΡΟΪΤΑΜΕΝΗ

ΠΑΡΕΘΕΟΡΓΗ ΣΥΜΒΟΥΛΙΟΥ  
ΑΡΧΙΤΕΚΤΩΝ ΜΗΧΑΝΙΚΟΣ

Αριθμ. οικ 254

(3)

Καθορισμός θέσης τελικής διάθεσης των αποβλήτων της θέσης εξόδου της μονάδας νερού ψύξης των μηχανών της «ΑΣΠ ΔΕΗ Σύρου» όπως και ο καθορισμός των χαρακτηριστικών θαλάσσιου αποδέκτη στη ίδια περιοχή.

## Ο ΝΟΜΑΡΧΗΣ ΚΥΚΛΑΔΩΝ

Έχοντας υπόψη:

α) α.ν. 2520/1940 «Περί Υγειονομικών Διατάξεων».  
β) ν. 3200/1955 «Περί διοικητικής αποκέντρωσης και όπως τροποποιήθηκε με το π.δ. 532/1970».

γ) Το π.δ. 30/1996 «Κώδικας Νομαρχιακής Αυτοδιοίκησης» (ΦΕΚ Α' 21/22.1996) άρθρο μόνο.

δ) Τον Οργανισμό Εσωτερικής Οργάνωσης και Λειτουργίας της Ν.Α. Κυκλάδων.

ε) Την υπ' αριθμ. Ε1 β/221/65 Υγειονομική Διάταξη «Περί διάθεσης λυμάτων και βιομηχανικών αποβλήτων καθώς και τις τροποποιήσεις αυτής».

στ) Το από 14.12.2007 πρακτικό της Επιτροπής που συγκροτήθηκε με την υπ' αριθμ. 5728/11.11.2007 απόφαση του Νομάρχη Κυκλάδων.

ζ) Την υπ' αριθμ. 3/21.2008 απόφαση Νομάρχη «Μεταβίβαση στον Αντινομάρχη Λαζ. Ν. Θεόφιλο της εξουσίας υπογραφής «με εντολή Νομάρχη» των θεμάτων αρμοδιότητας της Δ/νσης Υγείας και Πρόνοιας της Ν.Α. Κυκλάδων», αποφασίζουμε:

1. Καθορίζουμε σαν αποδέκτη των αποβλήτων της θέσης εξόδου της μονάδας νερού ψύξης των μηχανών της «ΑΣΠ ΔΕΗ τη θαλάσσια περιοχή λιμάνι (έμπροσθεν της επιχείρησης, και όπως φαίνεται σε σχεδιαγράμματα της μελέτης). Η διάθεση των αποβλήτων θα γίνεται σύμφωνα με τα προτεινόμενα στην παραπάνω μελέτη εφόσον τηρούνται τα ισχύοντα από την κείμενη νομοθεσία σε ότι αφορά χωροταξικούς, υγειονομικούς και περιβαλλοντικούς όρους.

2. Τα λήμματα θα εκβάλλουν στη θάλασσα αφού διέλθουν από λιμνοδεξαμενή εξισορρόπησης θερμοκρασίας.

3. Η ανωτέρα τάξη χρήσης της παραπάνω περιοχής ορίζεται στο άρθρο 4 παρ. 21 της (1) σχετικής Υγειονομικής Διάταξης «Υδατα δι' αλιείαν εδωδίων οστρακόδερμων και πάσαν ετέρα χρήση». Τα χαρακτηριστικά των επεξεργασμένων υγρών αποβλήτων στο σημείο εκβολής πρέπει να είναι τα εξής:

α) Άνευ ετέρων επιπλεόντων ή καθιζανόντων στερεών, ελαίων, ή εναποθέσεως ιλύος προερχομένων εκ λυμάτων ή βιομηχανικών αποβλήτων

β) Διαλελυμένο οξυγόνο τουλάχιστον 5.0mg/l.

γ) Άνευ τοξικών ή επιβλαβών εν γένει, ελαιωδών, κεχωρημένων ή άλλων αποβλήτων δυναμένων μεμονωμένα ή σε συνδυασμό να καταστήσουν τα ύδατα αυτά ακατάλληλα για τις προβλεπόμενες χρήσεις.

δ) Άνευ λυμάτων μη υποστάντων αποτελεσματική χλωρίωση.

ε) Μέση τιμή του πιθανότατου αριθμού κολοβακτηριοειδών επί εκάστης αντιπροσωπευτικής σειράς δειγμάτων στην περιοχή αλιείας, μικρότερη των 70 ανά 100 ml.

στ) PH = 6,5 -8,5

ζ) Ακρυλαμίδιο έως 0,10 mg/l

η) Αντιμόνιο έως 5,0 mg/l

θ) Αρσενικό έως 10 mg/l

ι) Βενζόλιο έως 1,0 mg/l

ια) Βενζο-α-πυρένιο έως 0,010 mg/l

ιβ) Βόριο έως 1,0 mg/l

ιγ) Βρώμικα έως 10 mg/l

ιδ) Κάδμιο έως 5 mg/l

ιε) Χρώμιο έως 50 mg/l

ιστ) Χαλκός έως 2,0 mg/l

ιζ) Κυανιούχα έως 50 mg/l

ιη) 1,2 - διχλωραιθάνιο έως 3,0 mg/l

ιθ) Επιχλωρωδρίνη έως 0,10 mg/l

κ) Φθοριούχα έως 1,5 mg/l

κα) Μόλυβδος έως 10 mg/l

κβ) Υδράργυρος έως 1,0 mg/l

κγ) Νικέλιο έως 20 mg/l

κδ) Νιτρικά έως 50 mg/l

κε) Νιτρώδη 0,50 mg/l

κστ) Παρασιτοκτόνα έως 0,10 mg/l

κζ) Σύνολο παρασιτοκτόνων έως 0,50 mg/l

κη) Πολυκυκλικοί αρωματικοί υδρογονάνθρακες έως 0,10 mg/l

κθ) Σελήνιο έως 10 mg/l

λ) Τετραχλωροαιθέριο και Τριχλωροαιθέριο έως 10 mg/l

λα) ολικά τριαλογονομεθάνια έως 100 mg/l

λβ) Βινυλοχλωρίδιο έως 0,50 mg/l

λγ) Αργίλιο έως 200 mg/l

λδ) Αμμώνιο έως 0,50 mg/l

λε) Χλωριούχα έως 250 mg/l

λστ) Σίδηρος 200 mg/l

λζ) Μαγγάνιο έως 50 mg/l

λη) Νάτριο έως 200 mg/l

λθ) Τρίτιο έως 100 becquerel/l

μ) Το BOD<sub>5</sub> δεν θα υπερβαίνει τα 20 mg/lit.

μα) θερμοκρασία μα μην υπερβαίνει τους 28°C.

μβ) Το χρώμα να μην είναι ορατό σε αραιώση 1:20 και σε στοιβάδα πάχους 10 εκ.

μγ) Αιωρούμενα ολικά στερεά μέχρι 30 mg/lit.

μδ) Απορρυπαντικά (βιοδιασπάσιμα κατά 80%) μέχρι 5mg/lit.

με) Συνολικός Φώσφορος P, μέσο μέγιστο 10 mg/lit.

μστ) Συνολικό Άζωτο N, μέσο μέγιστο 10mg/lit.

Οι Υπηρεσίες που αναλαμβάνουν τον έλεγχο των εγκαταστάσεων είναι το Τμήμα Δημόσιας Υγιεινής και Υγειονομίου Ελέγχου της Δ/νσης Υγείας - Πρόνοιας της Ν.Α. Κυκλάδων, η ΤΥΔΚ Κυκλάδων και το Τμήμα Περιβάλλοντος της Δ/νσης Πολεοδομίας Περιβάλλοντος της Ν.Α. Κυκλάδων.

Η «ΑΣΠ ΔΕΗ Σύρου» οφείλει να επιτρέπει την είσοδο των εκπροσώπων των αρμόδιων Υπηρεσιών για τον έλεγχο αποδόσεως των εγκαταστάσεων και να διευκολύνει κατά το δυνατό το έργο τους.

Η απόφαση αυτή να δημοσιευθεί στη Εφημερίδα της Κυβερνήσεως.

Ερμούπολη, 16 Ιανουαρίου 2008

Με εντολή Νομάρχη

Ο Αντινομάρχης

ΛΑΖ. Ν. ΘΕΟΦΙΛΟΣ

## ΔΙΟΡΘΩΣΕΙΣ ΣΦΑΛΜΑΤΩΝ

(4)

Στην υπ' αριθμ. 5004/20.11.2007 απόφαση του Γενικού Γραμματέα Περιφέρειας Πελοποννήσου «περί κηρύξεως αναδασωτέας έκτασης 9.000,00 στρεμμάτων στις περιοχές των Δημοτικών διαμερισμάτων Μανιακίου, Μεταμόρφωσης, Παπαφλέσσα, Βλαχόπουλου, Μεταξιάδας, Φλεσιιάδας, Χώρας, Βλάση και Κουρτακίου των Δήμων Παπαφλέσσα, Νέστορος και Βουφράδος Νομού Μεσσηνίας» που δημοσιεύθηκε στο ΦΕΚ 676/τ. Δ' της 21.12.2007 επέρχεται η εξής διόρθωση: Στο αποφασιστικό της απόφασης από το εσφαλμένο «εμβαδού εβδομήντα εννέα χιλιάδων στρεμμάτων» τίθεται το σωστό «εμβαδού εννέα χιλιάδων στρεμμάτων».

Καλαμάτα, 17 Ιανουαρίου 2008

Με εντολή Γενικού Γραμματέα Περιφέρειας

Ο Διευθυντής Δασών

ΠΑΝΑΓΙΩΤΗΣ ΚΑΡΑΜΠΑΤΣΟΣ

ΑΠΟ ΤΟ ΕΘΝΙΚΟ ΤΥΠΟΓΡΑΦΕΙΟ

ΚΑΠΟΔΙΣΤΡΙΟΥ 34 \* ΑΘΗΝΑ 104 32 \* ΤΗΛ. 210 52 79 000 \* FAX 210 52 21 004  
ΗΛΕΚΤΡΟΝΙΚΗ ΔΙΕΥΘΥΝΣΗ: <http://www.et.gr> - e-mail: [webmaster.et@et.gr](mailto:webmaster.et@et.gr)



\* 0 4 0 0 0 4 6 0 8 0 2 0 8 0 0 8 \*