



ΕΦΗΜΕΡΙΣ ΤΗΣ ΚΥΒΕΡΝΗΣΕΩΣ

ΤΗΣ ΕΛΛΗΝΙΚΗΣ ΔΗΜΟΚΡΑΤΙΑΣ

ΤΕΥΧΟΣ ΤΕΤΑΡΤΟ

Αρ. Φύλλου 74

25 Φεβρουαρίου 2008

ΑΠΟΦΑΣΕΙΣ

Αριθμ. 2496

Επικύρωση των οριογραμμών ρεμάτων στην περιοχή ιδιοκτησίας Συλλόγου πολυτέκνων Ν. Χανίων του Δήμου Ελευθερίου Βενιζέλου, Νομού Χανίων.

Ο ΓΕΝΙΚΟΣ ΓΡΑΜΜΑΤΕΑΣ ΠΕΡΙΦΕΡΕΙΑΣ ΚΡΗΤΗΣ

Έχοντας υπόψη:

1) Το ν. 3200/1955 περί Διοικητικής Αποκέντρωσης όπως τροποποιήθηκε και συμπληρώθηκε μεταγενέστερα.

2) Τις διατάξεις του π.δ. 39/1983 περί μεταβίβασης αρμοδιοτήτων του Υπουργού Δημοσίων Έργων στις Περιφερειακές Υπηρεσίες.

3) Το νόμο υπ' αριθμ. 2503/1997 περί Διοίκησης, οργάνωσης, στελέχωσης της Περιφέρειας κ.λπ..

4) Το ν. 2853/16.7.1922 περί υδραυλικών εν γένει έργων και αστυνομεύσεων των δημόσιων υδάτων.

5) Τις διατάξεις του άρθρου 90 του κώδικα για την Κυβέρνηση και τα Κυβερνητικά Όργανα, όπως κωδικοποιήθηκε με το αρ. πρώτο του π.δ. 63/2005.

6) Τις διατάξεις του άρθρου 10 του ν. 3044/2002 για την άσκηση αρμοδιοτήτων του Πολεοδομικού Σχεδιασμού.

7) Τις διατάξεις των παραγράφων 1, 2, 3 του άρθρου 6 του ν. 880/1979 (Α' 58) όπως η παράγραφος 3 συμπληρώθηκε με το άρθρο 6 (παρ. 1γ) του νόμου 2052/1992 (Α' 94) και αντικαταστάθηκαν με το άρθρο 5 του ν. 3010/2002 «Εναρμόνιση του ν. 1650/1986 με τις οδηγίες 97/11 Ε.Ε. και 96/61 Ε.Ε. διαδικασία οριοθέτησης και ρυθμίσεις θεμάτων για τα υδατορέματα και άλλες διατάξεις» (Α' 91).

8) Τις διατάξεις του ν. 1337/1983 περί επέκτασης των πολεοδομικών σχεδίων κ.λπ. και του άρθρου 6 του ισχύοντος κτιριοδομικού κανονισμού που αφορά την δόμηση κοντά σε ρέματα.

9) Τις ισχύουσες διατάξεις της Πολεοδομικής νομοθεσίας «δόμηση παρά ρέματα» και ειδικότερα τα οριζόμενα στο άρθρο 6 της υπ' αριθμ. 3046/304/3.2.1989 απόφασης του Αν. Υπουργού Περιβάλλοντος, Χωροταξίας και Δημοσίων Έργων (Κτιριοδομικός Κανονισμός και ειδικότερα τις διατάξεις του άρθρου 6 αυτού, σχετικά με τη δόμηση κοντά στα ρέματα).

10) Την υπ' αριθμ. 33/1998 εγκύκλιο του Υ.Π.Ε.Χ.Ω.Δ.Ε. «Αστυνομευση ρεμάτων και συντήρηση αντιπλ/κών έργων».

11) Τις διατάξεις του άρθρου 66 του ν. 1622/1986 (περί Τοπικής Αυτοδιοίκησης, «Περιφερειακής Ανάπτυξης και Δημοκρατικού Προγραμματισμού») όπως αντικαταστάθηκε με τις διατάξεις της παρ. 5 του άρθρου 33 του ν. 1832/1989.

12) Το υπ' αριθμ. 7842/22.10.2007 έγγραφο της Δ.Τ.Υ. Νομαρχιακής Αυτοδιοίκησης Χανίων με το οποίο διαβιβάστηκαν για επικύρωση οι αναφερόμενες στα ρέματα οριογραμμές.

13) Την υπ' αριθμ. 222/2007 απόφαση του Δημοτικού Συμβουλίου του Δήμου Ελευθερίου Βενιζέλου Ν. Χανίων, με την οποία γνωμοδοτεί θετικά υπέρ του καθορισμού των οριογραμμών των ρεμάτων στην περιοχή ιδιοκτησίας Συλλόγου πολυτέκνων Ν. Χανίων του Δήμου Ελευθερίου Βενιζέλου, όπως αυτή αρμοδίως ελέγχθηκε από τη Δ/ση Τεχνικών Υπηρεσιών της Νομαρχιακής Αυτοδιοίκησης Χανίων.

14) Τον γενόμενο καθορισμό οριογραμμών σε τμήμα ρεματος στην περιοχή ιδιοκτησίας Συλλόγου πολυτέκνων Ν. Χανίων του Δήμου Ελευθερίου Βενιζέλου, ο οποίος έγινε από τη Δ/ση Τεχνικών Υπηρεσιών της Νομαρχιακής Αυτοδιοίκησης Χανίων, μετά από τον έλεγχο και την θεώρηση των τοπογραφικών διαγραμμάτων, της τεχνικής έκθεσης και των συνοδευουσών αυτήν υδρολογικών, υδραυλικών και περιβαλλοντικών στοιχείων που συνέταξαν οι τοπογράφοι μηχανικοί Ε.Μ.Π. Φραϊδάκης Δημήτριος, Βεγλιρής Μιχαήλ και Παπαδάκης Δημήτριος, για τον καθορισμό των προτεινομένων οριογραμμών και ύστερα από την προαναφερόμενη γνωμοδότηση του Δημοτικού Συμβουλίου Ελευθερίου Βενιζέλου Ν. Χανίων, αποφασίζουμε:

Επικυρώνουμε τις οριογραμμές ρεμάτων στην περιοχή ακινήτου ιδιοκτησίας Συλλόγου πολυτέκνων Ν. Χανίων του Δήμου Ελευθερίου Βενιζέλου, όπως φαίνονται στα από Ιούλιο 2007 τοπογραφικά διαγράμματα των τοπογράφων μηχανικών Ε.Μ.Π. Φραϊδάκη Δημητρίου, Βεγλιρή Μιχαήλ και Παπαδάκη Δημητρίου, που είναι ηλεγμένα και θεωρημένα από την Δ.Τ.Υ. Νομαρχιακής Αυτοδιοίκησης Χανίων.

Οι οριογραμμές των παραπάνω ρεμάτων καθορίζονται από τις πολυγωνικές γραμμές που ορίζονται από τα σημεία 1 έως 355.


Τα σημεία αυτά αποτυπώνονται στα προαναφερόμενα τοπογραφικά διαγράμματα και περιέχονται σε αυτά με τις συντεταγμένες τους (σύστημα συντεταγμένων είναι το ΕΓΣΑ 87).

Η υλοποίηση των πολυγωνικών γραμμών των παραπάνω ρεμάτων γίνεται με βάση τις συντεταγμένες των αναφερομένων σημείων που περιέχονται στο υπόψη τοπογραφικό διάγραμμα.

Η απόφαση αυτή να δημοσιευθεί στην Εφημερίδα της Κυβερνήσεως.

Ηράκλειο, 10 Ιανουαρίου 2008

Ο Γενικός Γραμματέας Περιφέρειας
ΣΕΡΑΦΕΙΜ ΤΣΟΚΑΣ

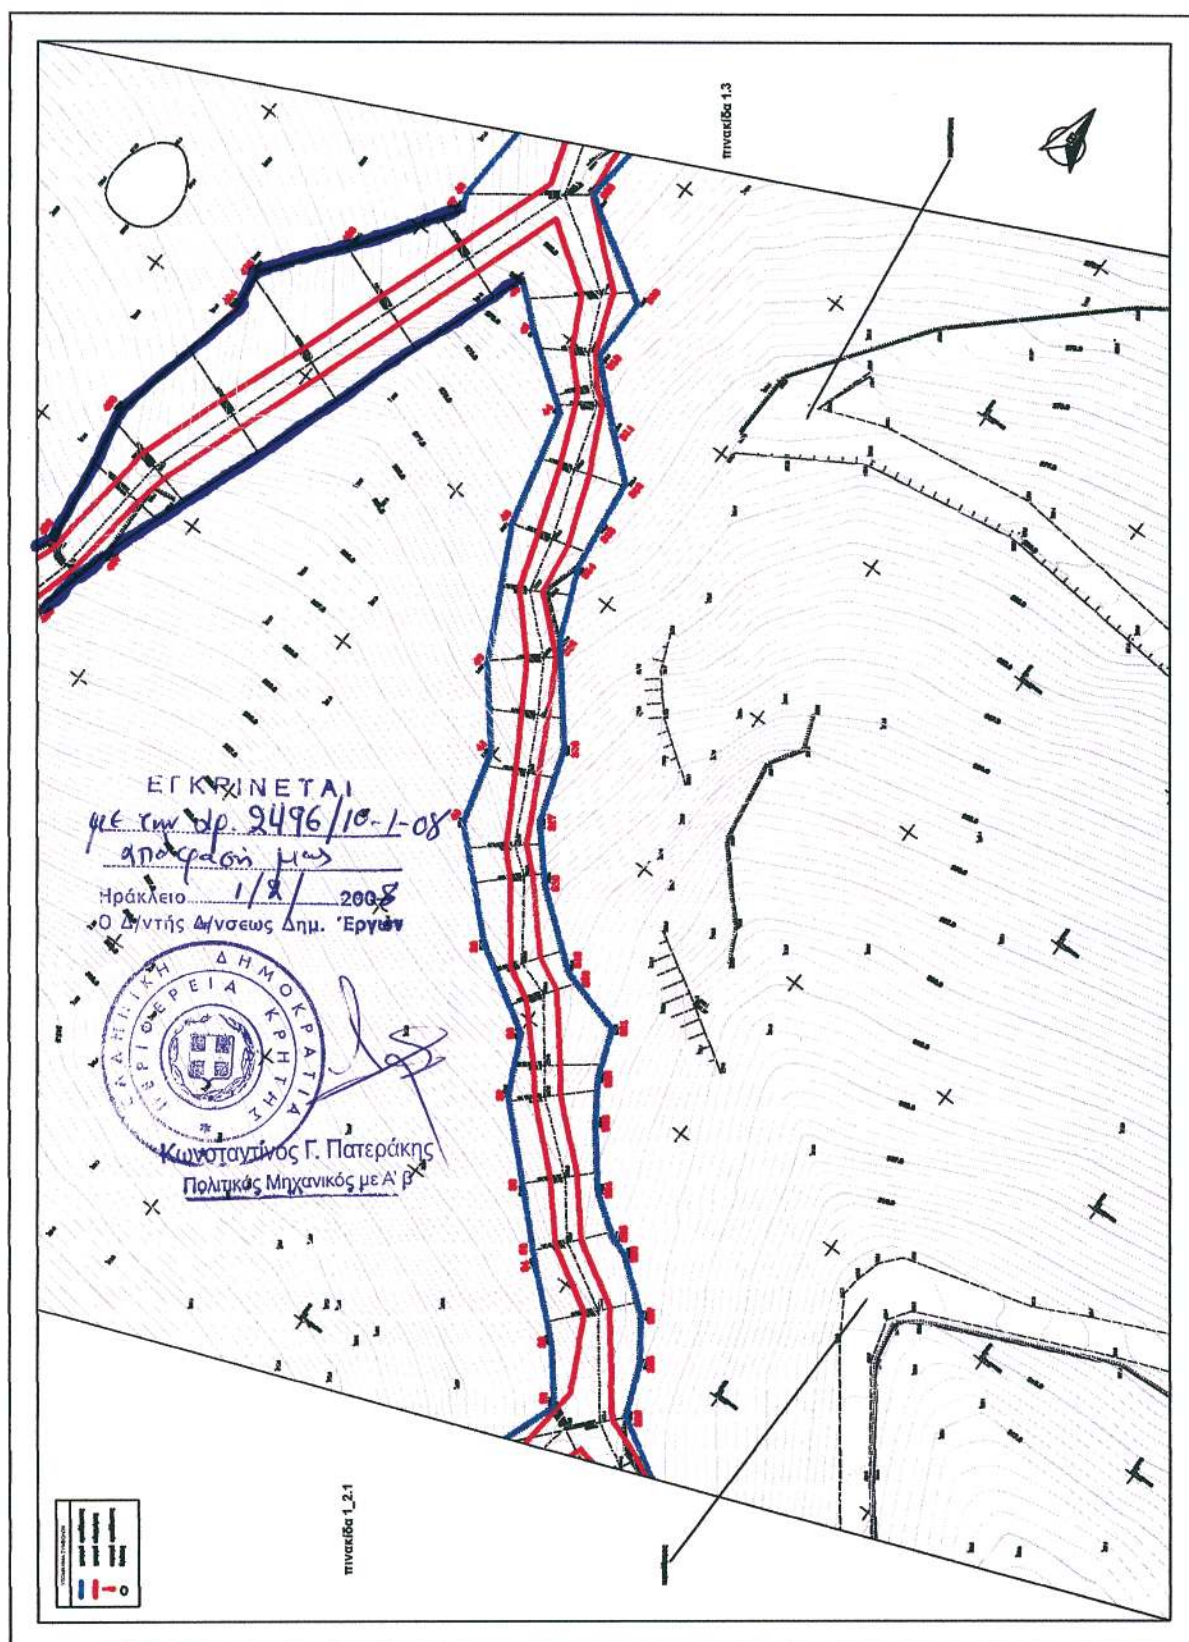



ΕΘΝΙΚΟ ΤΥΠΟΓΡΑΦΕΙΟ
Για τεχνικούς λόγους στο σχεδιάγραμμα
έγινε σμίκρυνση κατά ποσοστό 82 %


ΕΙΚΡΙΝΕΤΑΙ
με την αρ. 2496/10-1-08
απόφαση
Ηράκλειο 1-2-2008
Ο Δ/ντής Δ/νσεως Δημ. Έργων



Κωνσταντίνος Ρ. Πατεράκης
Πολιτικός Μηχανικός με Α' β

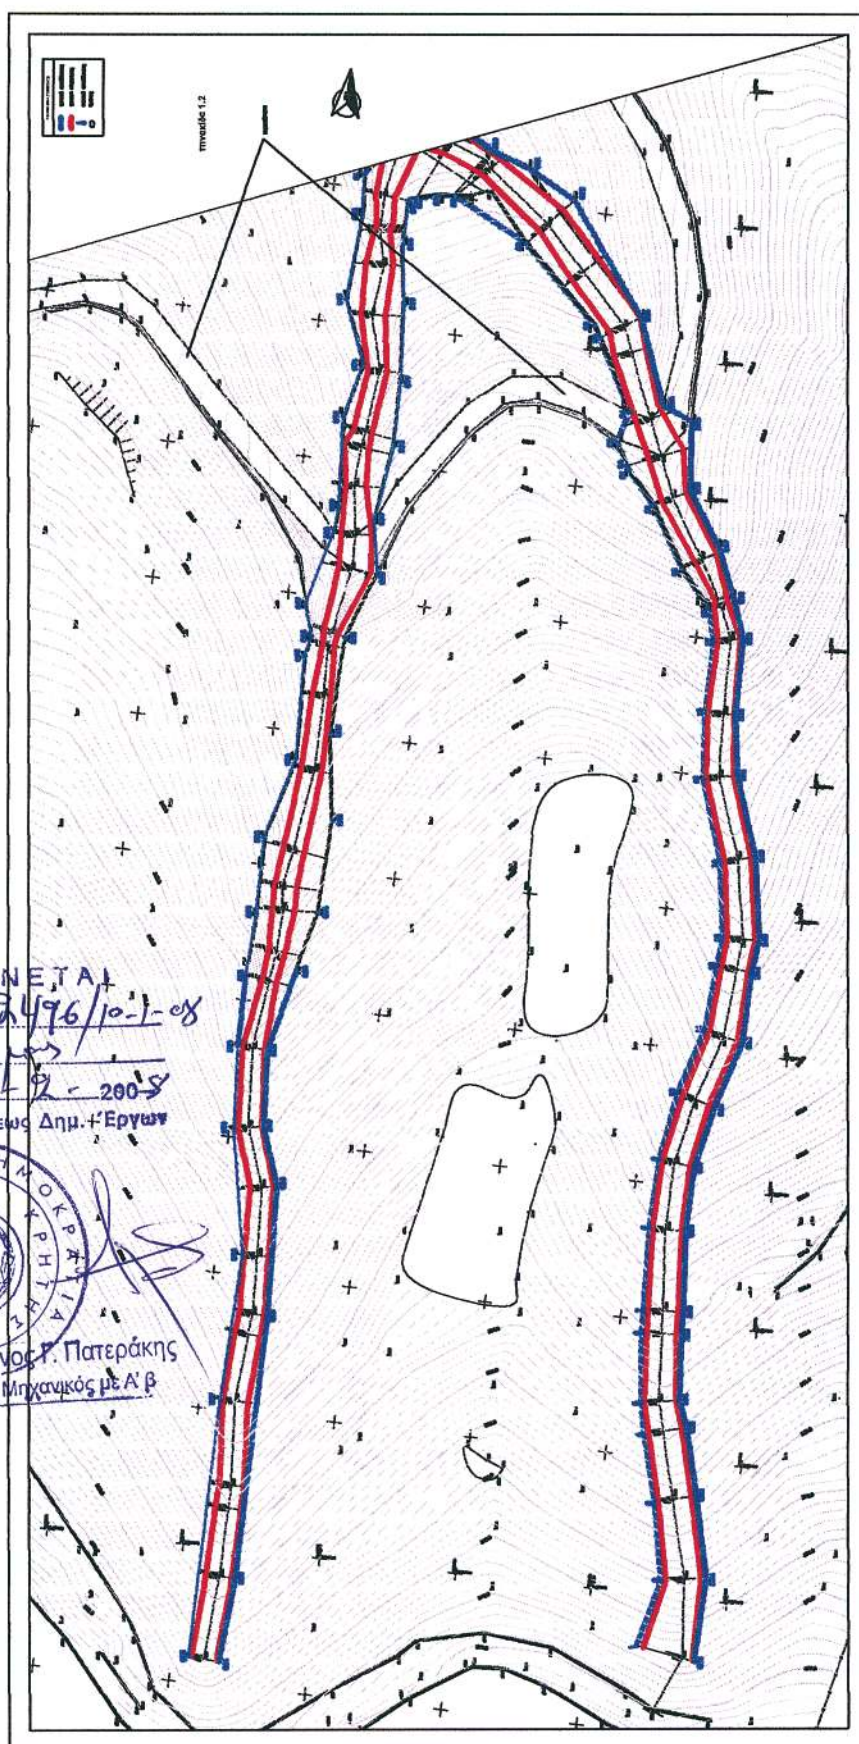

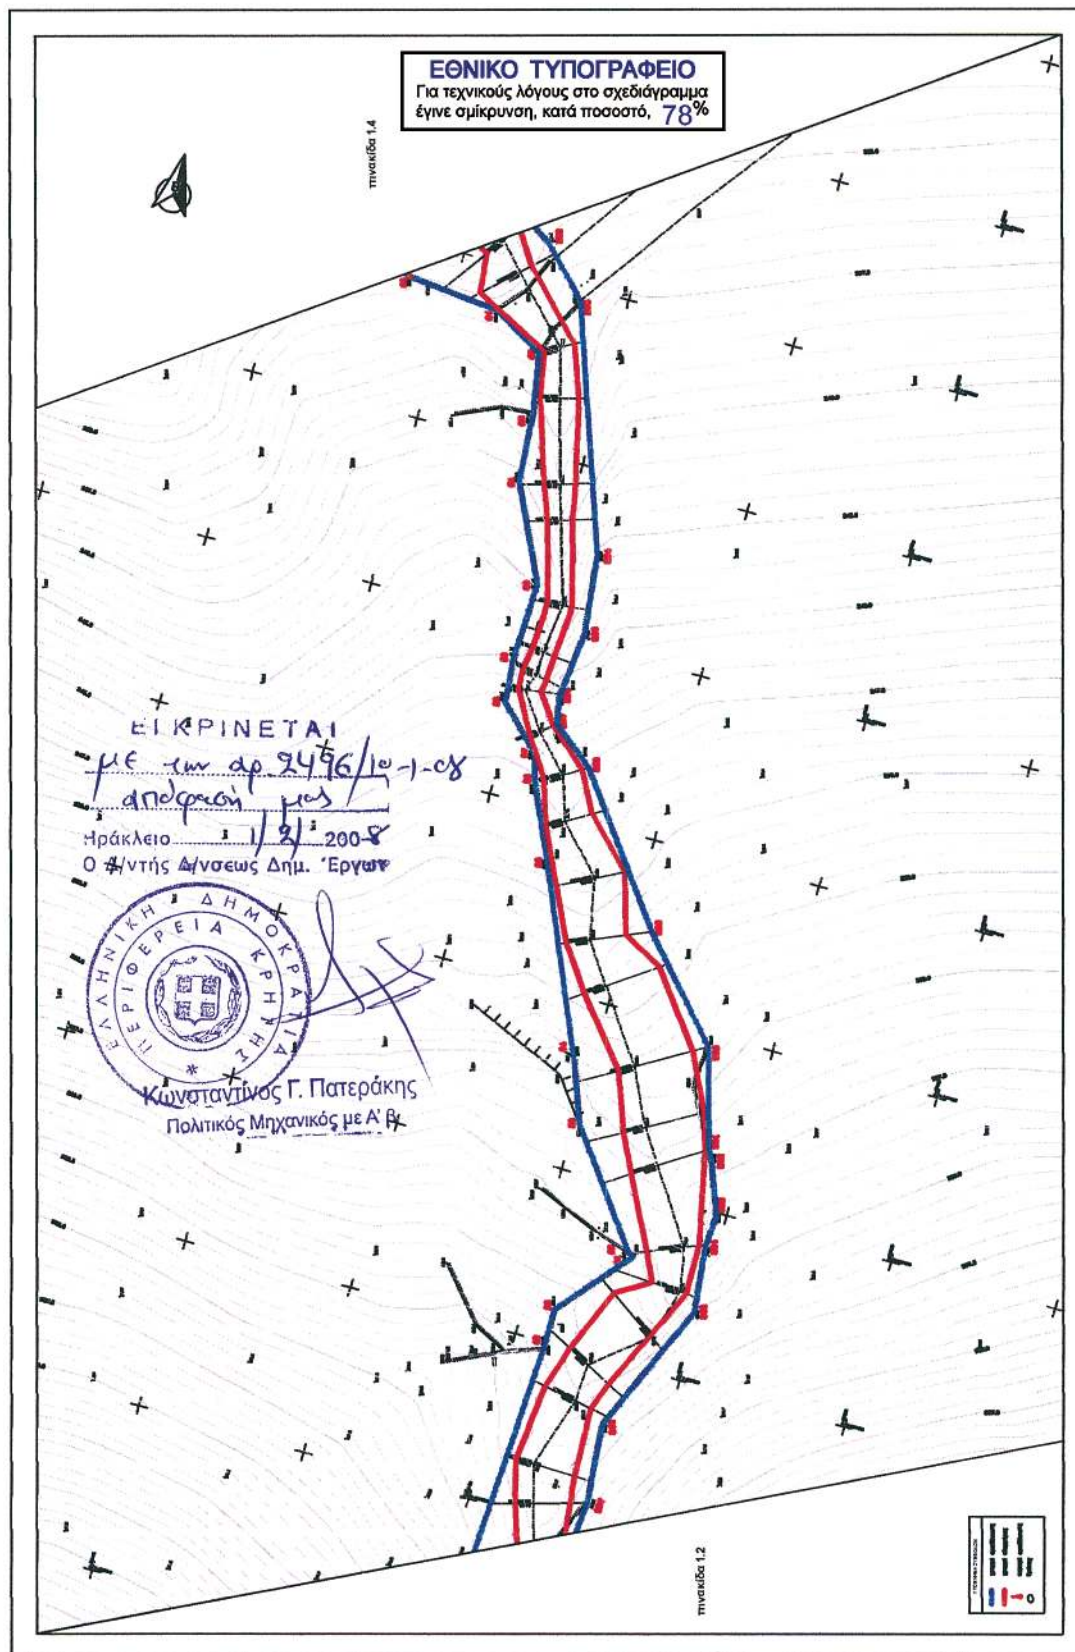

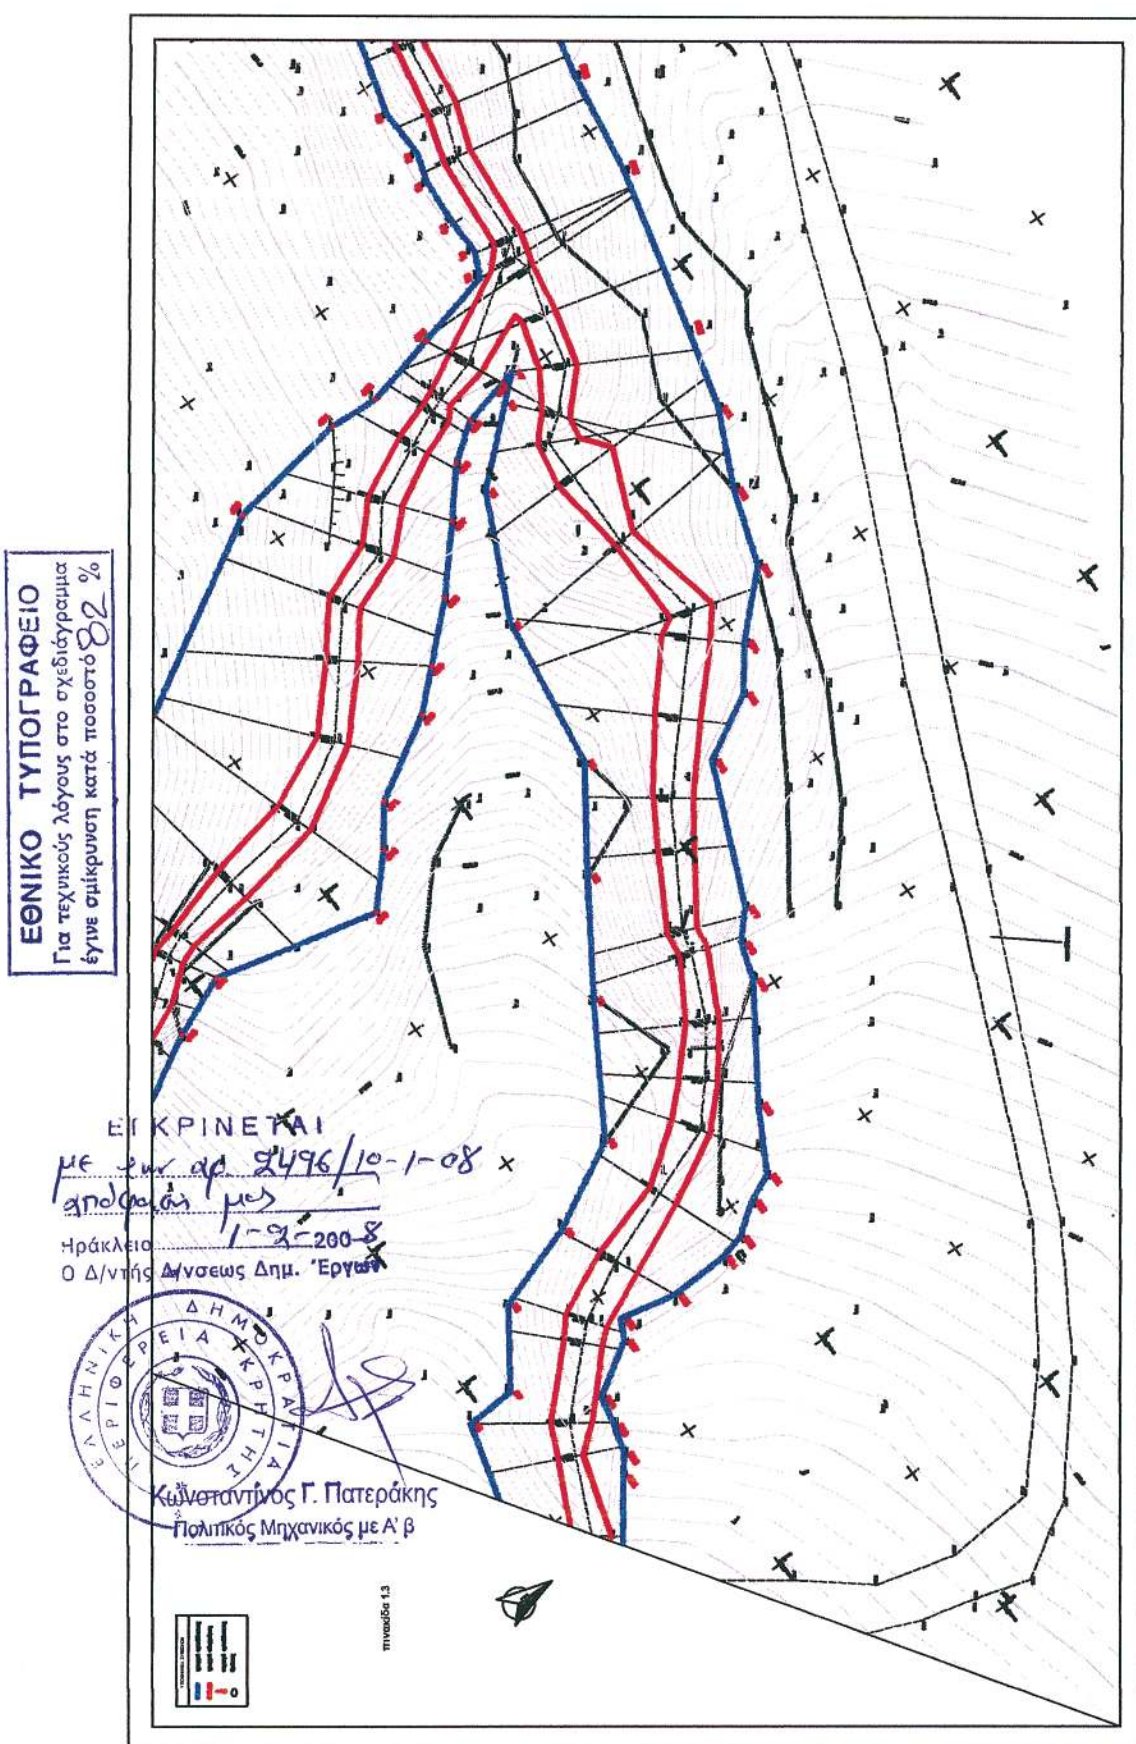


ΕΘΝΙΚΟ ΤΥΠΟΓΡΑΦΕΙΟ
 Για τεχνικούς λόγους στο σχεδιάγραμμα
 έγινε σμίκρυνση κατά ποσοστό 82 %

ΕΙΚΡΙΝΕΤΑΙ
 με την αρ. 2496/
 10-1-08 απόφαση μ.ε.
 Ηράκλειο 1-2-2008
 Ο Δ/ντής Δ/νσεως Δημ. Έργων



Κωνσταντίνος Γ. Πατεράκης
 Πολιτικός Μηχανικός με Α' β

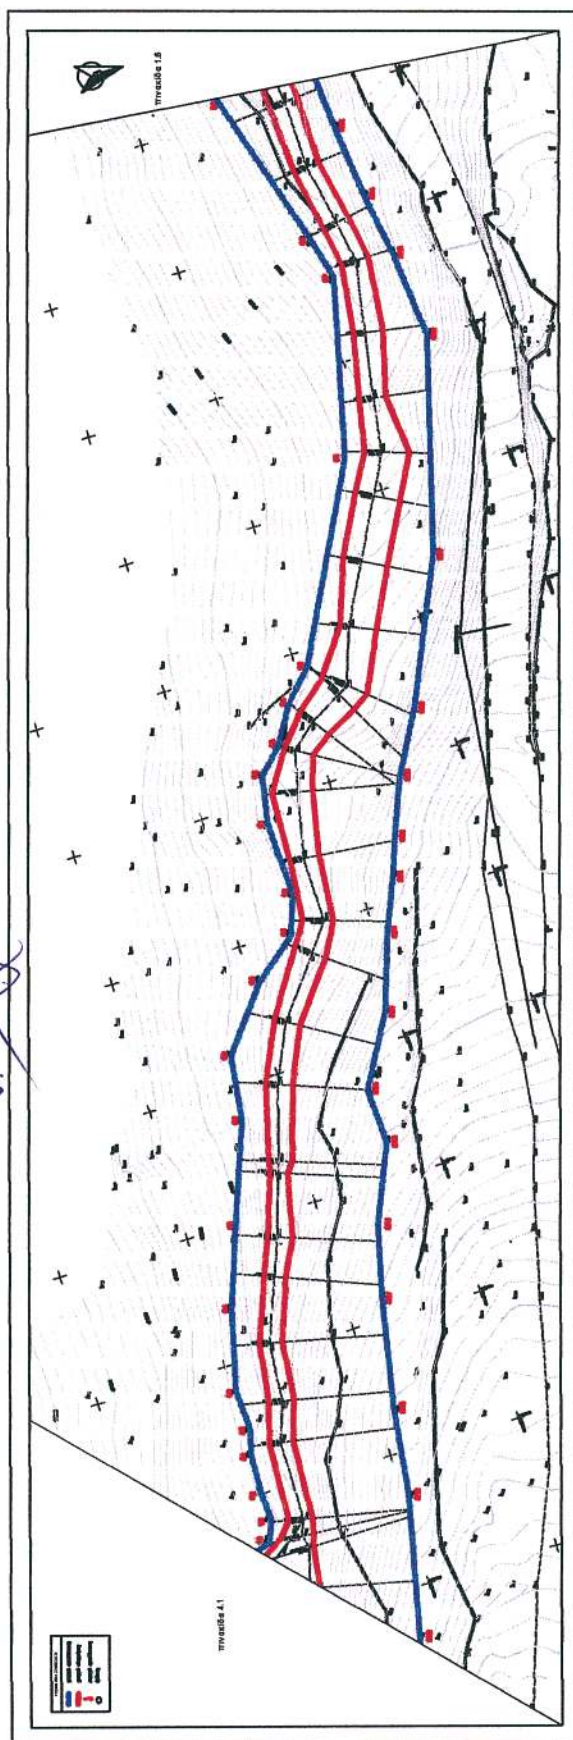



ΕΘΝΙΚΟ ΤΥΠΟΓΡΑΦΕΙΟ
Για τεχνικούς λόγους στο σχεδιάγραμμα
έγινε σμίκρυνση κατά ποσοστό **82 %**

ΕΓΚΡΙΝΕΤΑΙ
με την αρ. 2496/10-1-08
απόφαση μας
Ηράκλειο 1-8-2008
Ο Δ/ντής Δ/νσεως Δημ. Έργων



Κωνσταντίνος Γ. Πατεράκης
Πολιτικός Μηχανικός με Α' β

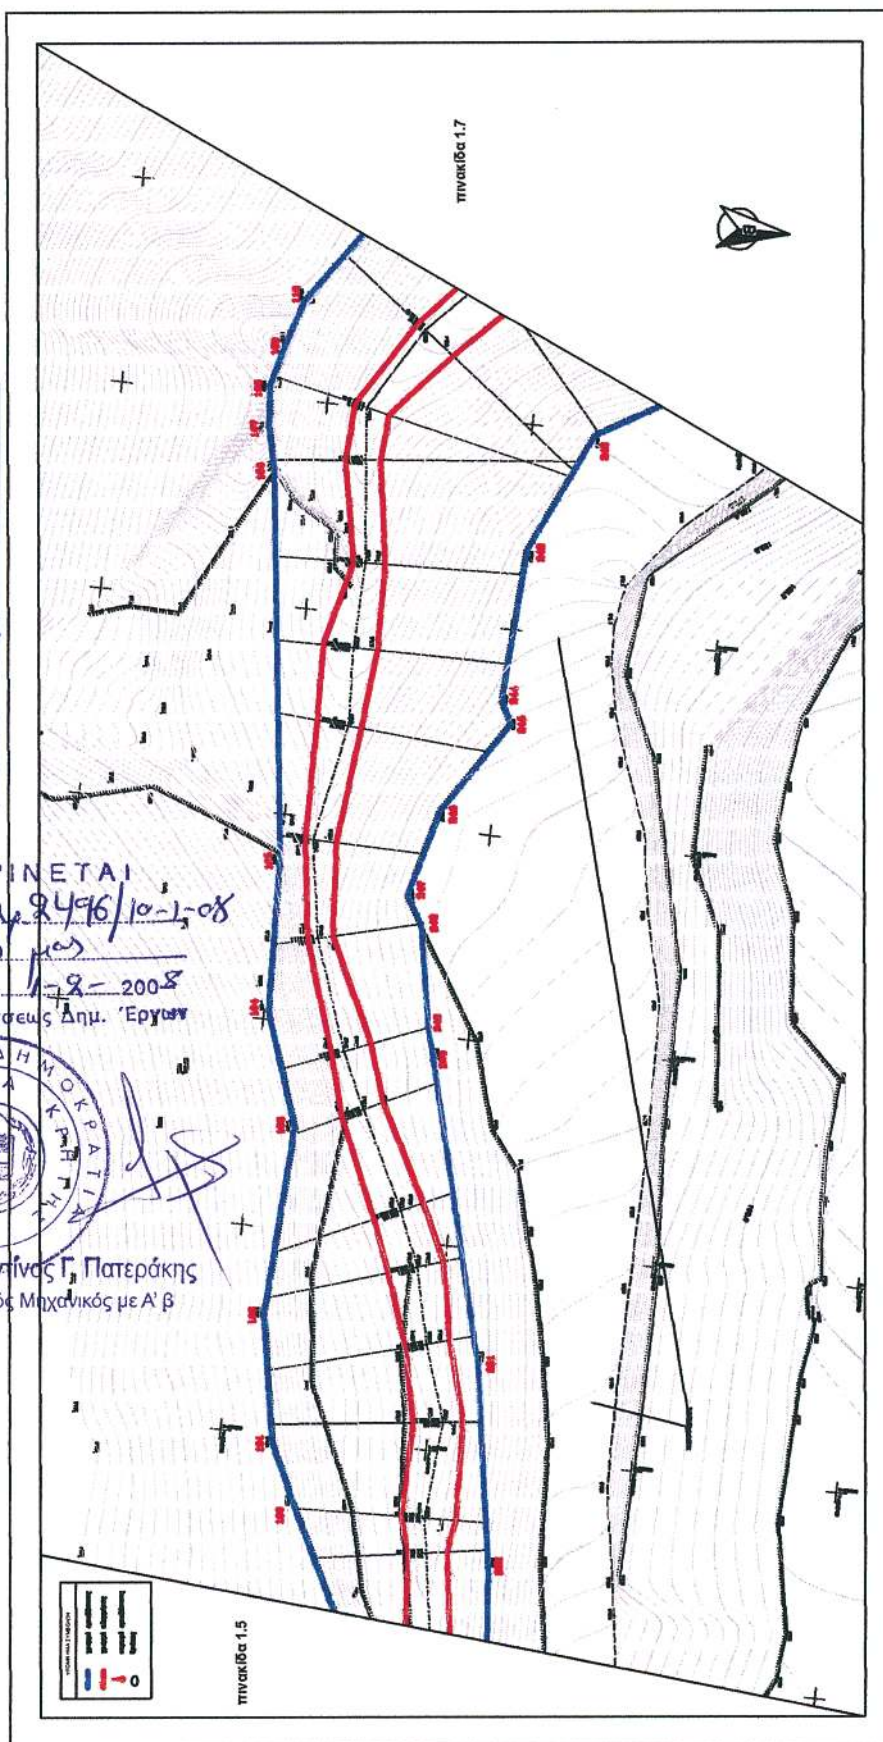


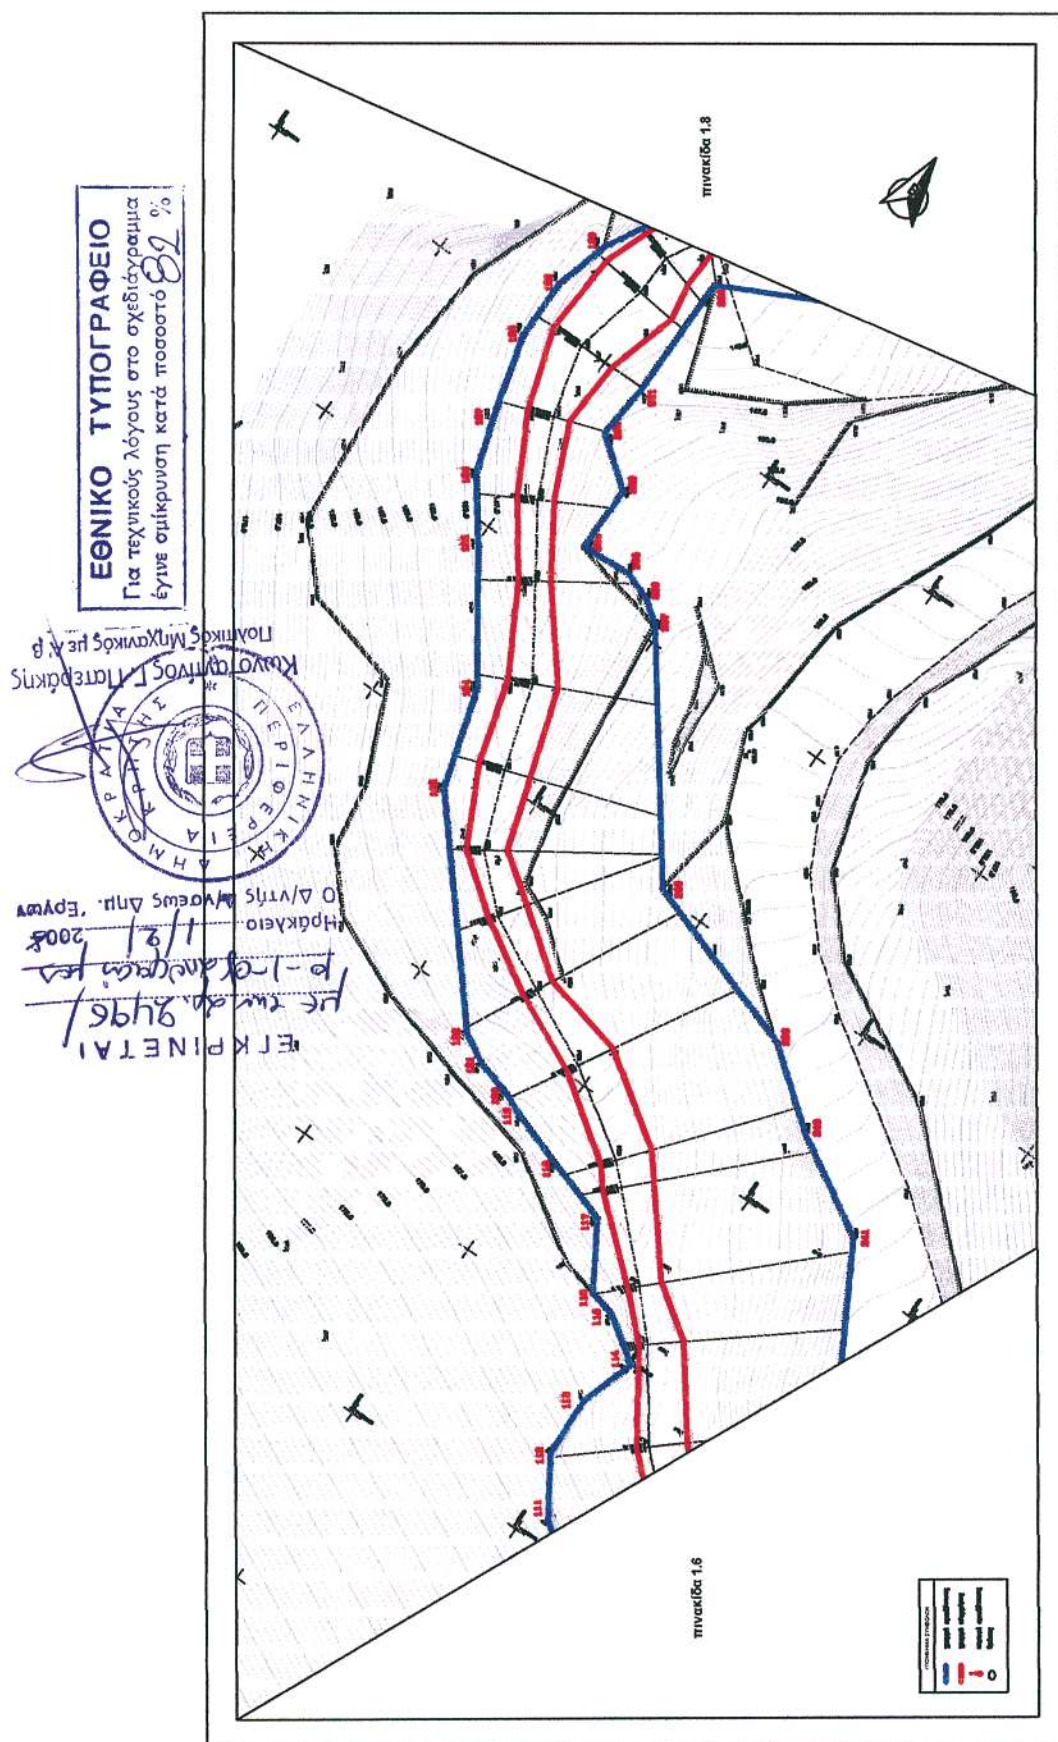

ΕΙΣΚΡΙΝΕΤΑΙ
 με την αρ. 2496/10-1-08
 απόφαση της
 Ηράκλειο 12-2-2008
 Ο Δ/της Δ/νσεως Δημ. Έργων
 Κωνσταντίνος Ι. Παπαδόπουλος
 Πολιτικός Μηχανικός με Α.β.





ΕΘΝΙΚΟ ΤΥΠΟΓΡΑΦΕΙΟ
 Για τεχνικούς λόγους στο σχεδιάγραμμα
 έγινε σμίκρυνση κατά ποσοστό 82 %

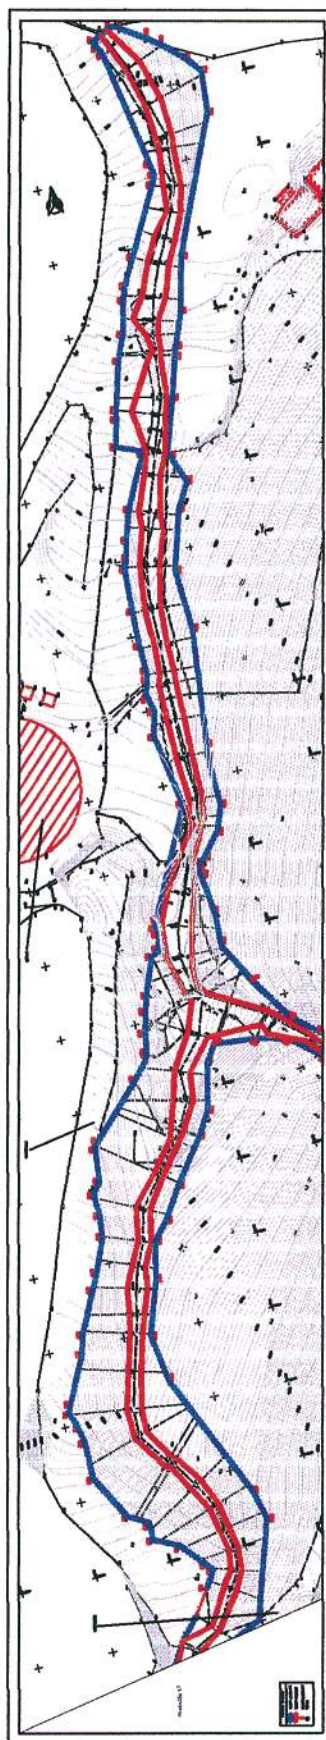

ΕΙΚΡΙΝΕΤΑΙ
 με την αρ. 8496/10-1-04
 απόφαση της
 Ηράκλειο 1-2-2004
 Ο Δ/τής Δ/νσεως Δημ. Έργων
 Κωνσταντίνος Γ. Πατεράκης
 Πολιτικός Μηχανικός με Α' β

ΕΘΝΙΚΟ ΤΥΠΟΓΡΑΦΕΙΟ
 Για τεχνικούς λόγους στο σχεδιάγραμμα
 έγινε σμίκρυνση κατά ποσοστό 82 %

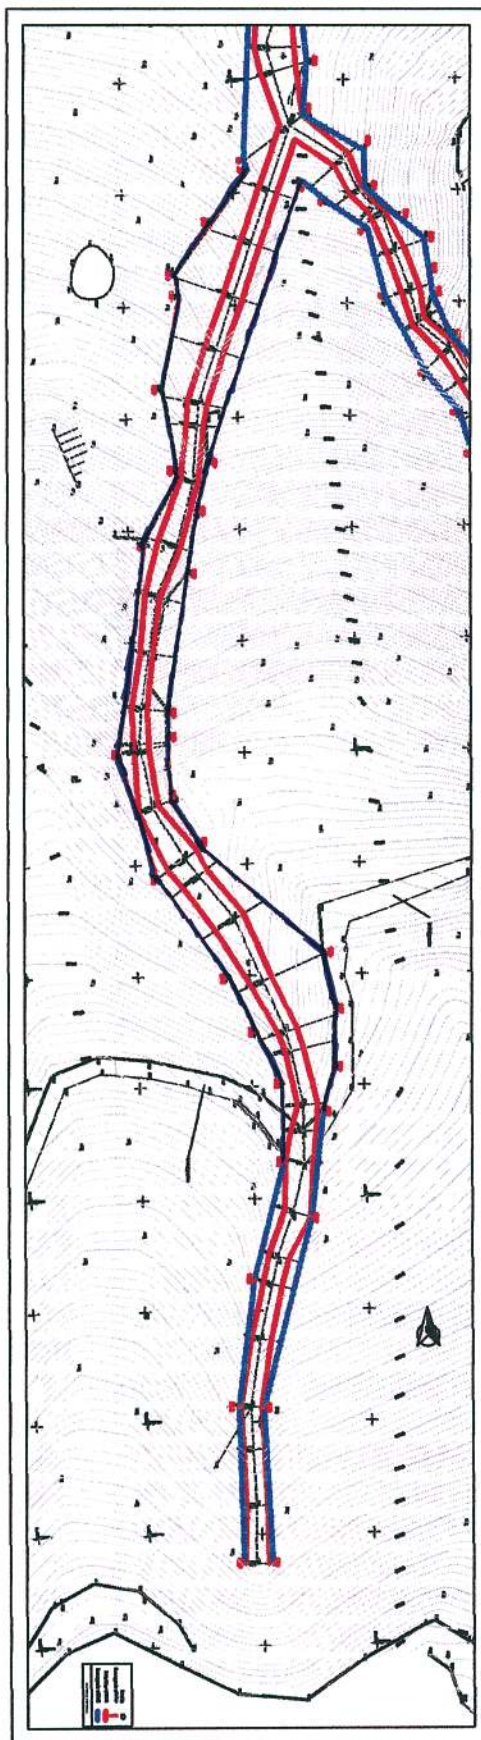

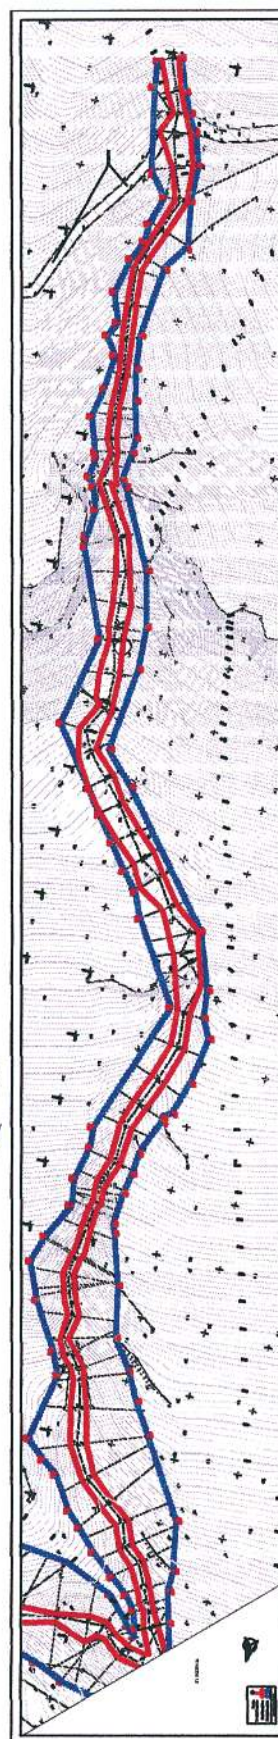

ΕΘΝΙΚΟ ΤΥΠΟΓΡΑΦΕΙΟ
Για τεχνικούς λόγους στο σχεδιάγραμμα
έγινε σμίκρυνση κατά ποσοστό 82 %




Πρόεδρος Μηχανικός με Α.β.
Κωνσταντίνος Γ. Πατεράκης

ΕΙΚΡΙΝΕΤΑΙ
με την υπ. 8496/10-1-08
απόφαση της
Ε.Κ.Κ. 1-2-2008
Ο Δ/ντης Μεταφορών Δημ. Έργων

ΕΙΚΡΙΝΕΤΑΙ
 ΓΙΑ ΤΗΝ ΑΡ. 2446/10-1-08
 ΗΡΑΚΛΕΙΟ 17-2-2008
 Ο Δ/ΤΗΣ Δ/ΥΣ Δ/ΤΗΣ Δ/ΥΣ
 ΚΩΝΣΤΑΝΤΙΝΟΣ Γ. ΠΑΡΕΔΡΟΚΗΣ
 ΠΟΛΙΤΙΚΟΣ ΜΗΧΑΝΙΚΟΣ ΜΕ Α.Β.



ΕΘΝΙΚΟ ΤΥΠΟΓΡΑΦΕΙΟ
 Για τεχνικούς λόγους στο σχεδιάγραμμα
 έγινε σμίκρυνση κατά ποσοστό 82 %

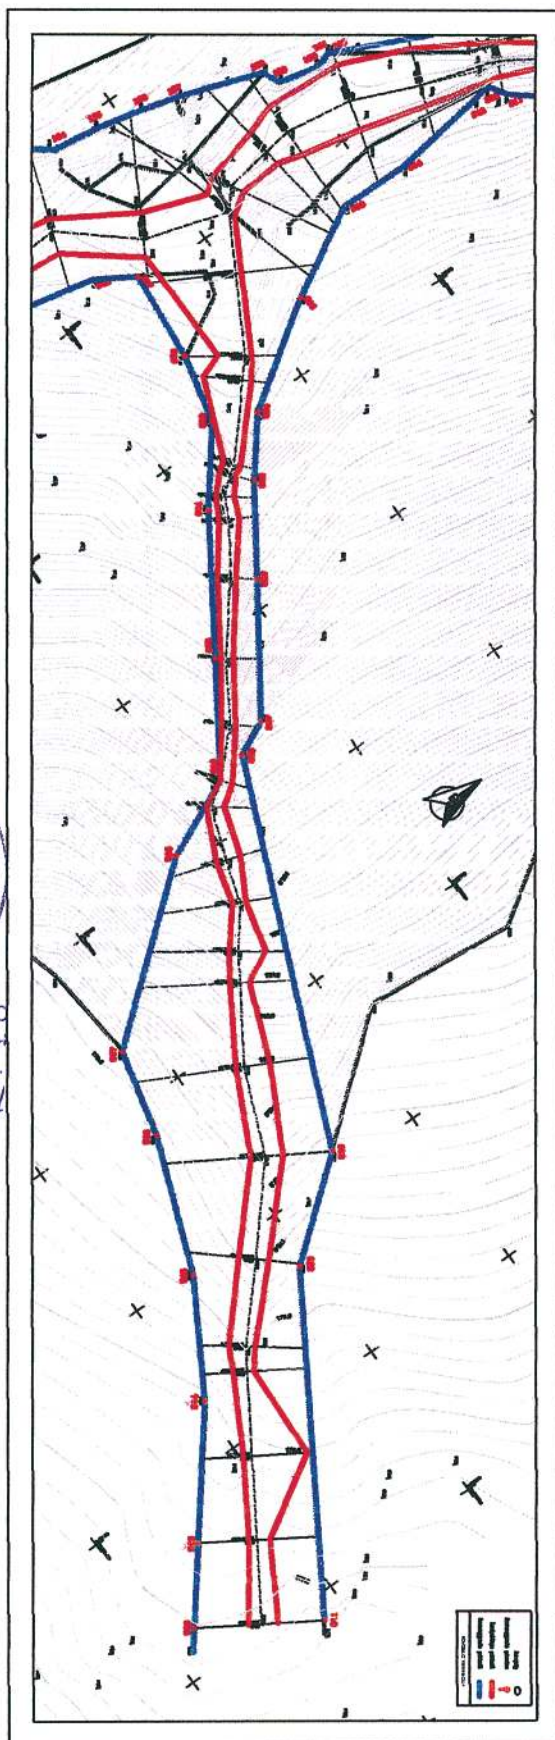


ΕΘΝΙΚΟ ΤΥΠΟΓΡΑΦΕΙΟ
Για τεχνικούς λόγους στο σχεδιάγραμμα
έγινε σμίκρυνση κατά ποσοστό 82 %

Κωνσταντίνος Γ. Πατεράκης
Πολιτικός Μηχανικός με Α.β.

ΕΛΛΗΝΙΚΗ ΔΗΜΟΚΡΑΤΙΑ
ΥΠΟΥΡΓΕΙΟ ΠΕΡΙΦΕΡΕΙΑΣ
Δ. Α. Μ. ΚΡΗΤΗΣ

ΕΠΙ ΚΡΙΝΕΤΑΙ
Με τον αρ. 94/16
10-1-2008
1-2-2008
Ο Δ/ντης Δ/νσεως Δημ. Έργων

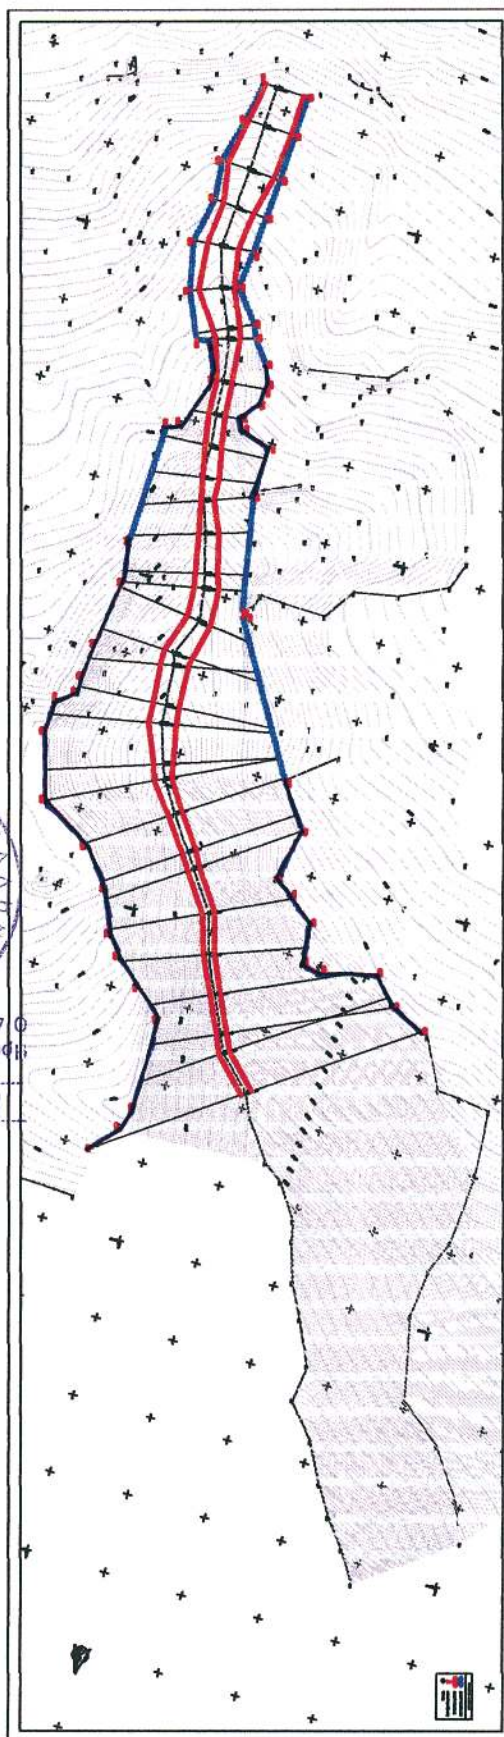

ΚΟΡΥΦΕΣ ΟΡΙΟΘΕΤΗΣΗΣ
ΡΕΜΑΤΟΣ 1

A/A	X	Y	A/A	X	Y
1	501627,519	3924532,425	62	501452,842	3924984,122
2	501629,995	3924542,219	63	501451,575	3924991,200
3	501627,848	3924553,576	64	501445,542	3924994,657
4	501625,272	3924563,244	65	501434,630	3924995,686
5	501624,342	3924567,810	66	501424,197	3924998,170
6	501623,285	3924578,001	67	501423,662	3925004,474
7	501623,152	3924581,320	68	501414,531	3925010,365
8	501622,710	3924593,379	69	501410,661	3925021,031
9	501623,062	3924603,641	70	501404,430	3925031,625
10	501624,627	3924613,530	71	501389,110	3925040,279
11	501627,553	3924622,920	72	501376,090	3925048,233
12	501628,330	3924632,542	73	501364,173	3925055,875
13	501628,693	3924636,639	74	501344,827	3925057,921
14	501627,099	3924647,652	75	501329,581	3925064,572
15	501623,292	3924659,591	76	501321,990	3925072,608
16	501622,513	3924669,253	77	501319,311	3925075,444
17	501622,642	3924679,728	78	501307,433	3925078,728
18	501621,271	3924684,466	79	501304,241	3925080,045
19	501616,828	3924689,706	80	501299,720	3925079,716
20	501611,635	3924698,534	81	501293,917	3925079,929
21	501607,522	3924703,180	82	501290,209	3925080,924
22	501607,175	3924703,795	83	501284,145	3925080,484
23	501605,332	3924707,056	84	501271,947	3925083,412
24	501606,729	3924711,674	85	501260,074	3925087,553
25	501601,154	3924721,955	86	501245,177	3925092,949
26	501600,207	3924723,702	87	501235,438	3925094,110
27	501588,912	3924734,539	88	501226,056	3925101,342
28	501577,718	3924740,227	89	501220,517	3925107,930
29	501575,375	3924740,047	90	501214,645	3925109,945
30	501572,167	3924739,212	91	501203,535	3925109,307
31	501564,222	3924741,926	92	501196,287	3925110,599
32	501566,760	3924748,903	93	501192,664	3925114,145
33	501562,480	3924754,089	94	501186,919	3925117,569
34	501556,055	3924759,742	95	501182,556	3925121,631
35	501555,018	3924760,746	96	501153,906	3925136,049
36	501549,839	3924765,745	97	501127,227	3925142,151
37	501543,040	3924772,215	98	501120,394	3925140,273
38	501540,156	3924778,297	99	501096,450	3925132,731
39	501531,424	3924783,447	100	501086,753	3925127,869
40	501521,795	3924792,445	101	501080,722	3925125,057
41	501519,677	3924800,117	102	501068,441	3925122,991
42	501513,761	3924807,267	103	501050,171	3925124,085
43	501506,874	3924820,699	104	501039,203	3925120,401
44	501503,793	3924833,210	105	501023,919	3925119,967
45	501496,653	3924838,221	106	500986,931	3925115,557
46	501492,057	3924842,119	107	500982,848	3925114,617
47	501482,598	3924844,110	108	500978,927	3925114,286
48	501481,871	3924845,700	109	500974,722	3925115,386
49	501483,654	3924879,295	110	500970,208	3925116,797
50	501483,627	3924884,004	111	500962,054	3925122,584
51	501490,788	3924892,460	112	500958,450	3925128,161
52	501490,191	3924892,646	113	500958,143	3925134,252
53	501480,486	3924905,725	114	500959,867	3925140,040
54	501477,780	3924913,024	115	500955,300	3925143,053
55	501468,650	3924934,007	116	500952,731	3925143,582
56	501464,719	3924942,613	117	500948,780	3925149,920
57	501463,748	3924945,910	118	500942,336	3925151,932
58	501458,792	3924950,881	119	500935,992	3925154,022
59	501458,351	3924956,056	120	500934,250	3925154,841



ΚΟΡΥΦΕΣ ΟΡΙΟΘΕΤΗΣΗΣ
ΡΕΜΑΤΟΣ 1

A/A	X	Y	A/A	X	Y
60	501458,702	3924965,072	121	500930,461	3925155,847
61	501453,398	3924976,154	122	500927,559	3925157,411
123	500911,527	3925176,074	184	500969,559	3925615,132
124	500908,449	3925186,120	185	500970,774	3925617,724
125	500900,091	3925198,074	186	500970,123	3925620,886
126	500895,958	3925203,520	187	500963,909	3925651,409
127	500894,064	3925209,247	188	500962,763	3925653,457
128	500891,776	3925217,522	189	500961,912	3925655,265
129	500891,697	3925223,838	190	500967,832	3925658,256
130	500893,217	3925229,344	191	500969,535	3925657,238
131	500907,740	3925251,235	192	500975,829	3925653,330
132	500910,347	3925255,717	193	500979,416	3925650,839
133	500908,686	3925257,475	194	500984,936	3925646,118
134	500902,890	3925263,747	195	500988,450	3925641,925
135	500896,430	3925266,566	196	500987,814	3925631,184
136	500896,430	3925271,238	197	500973,400	3925595,618
137	500891,162	3925273,952	198	500970,253	3925581,384
138	500884,396	3925285,511	199	500966,920	3925572,117
139	500884,245	3925295,204	200	500966,366	3925570,337
140	500883,270	3925299,488	201	500963,475	3925559,512
141	500881,721	3925303,432	202	500959,177	3925545,640
142	500882,444	3925305,419	203	500962,614	3925536,945
143	500888,338	3925318,180	204	500959,089	3925530,550
144	500889,459	3925322,953	205	500954,792	3925514,792
145	500894,510	3925333,901	206	500956,061	3925498,867
146	500896,507	3925338,347	207	500953,542	3925468,663
147	500899,925	3925347,080	208	500953,058	3925465,287
148	500900,402	3925353,105	209	500953,818	3925452,072
149	500899,909	3925358,560	210	500951,625	3925445,709
150	500902,121	3925361,458	211	500946,594	3925439,229
151	500902,905	3925370,665	212	500944,365	3925437,724
152	500903,156	3925371,129	213	500944,891	3925435,713
153	500916,853	3925385,758	214	500946,537	3925424,234
154	500921,096	3925391,164	215	500946,394	3925415,664
155	500922,004	3925397,162	216	500952,330	3925405,212
156	500923,257	3925402,746	217	500939,124	3925390,821
157	500924,349	3925406,915	218	500936,336	3925386,212
158	500927,817	3925416,837	219	500933,822	3925373,996
159	500929,807	3925417,704	220	500930,432	3925367,966
160	500931,026	3925422,619	221	500922,359	3925356,587
161	500930,292	3925424,557	222	500917,364	3925348,236
162	500930,588	3925424,992	223	500913,318	3925343,193
163	500944,083	3925454,110	224	500911,424	3925333,528
164	500940,357	3925473,278	225	500907,002	3925319,197
165	500941,822	3925479,722	226	500909,177	3925306,458
166	500940,575	3925484,766	227	500924,747	3925273,600
167	500941,611	3925487,674	228	500926,934	3925265,927
168	500941,946	3925489,668	229	500919,204	3925240,219
169	500941,515	3925497,376	230	500904,434	3925232,695
170	500941,533	3925506,448	231	500904,544	3925219,713
171	500941,907	3925518,880	232	500904,051	3925214,336
172	500942,573	3925519,429	233	500908,942	3925210,633
173	500943,768	3925524,921	234	500908,944	3925203,874
174	500946,105	3925532,951	235	500913,927	3925204,270
175	500952,942	3925547,236	236	500916,955	3925203,252
176	500946,194	3925549,736	237	500919,289	3925201,489
177	500947,826	3925556,733	238	500935,089	3925180,507
178	500948,228	3925559,081	239	500953,227	3925174,614
179	500951,533	3925572,006	240	500960,660	3925168,903



**ΚΟΡΥΦΕΣ ΟΡΙΟΘΕΤΗΣΗΣ
ΡΕΜΑΤΟΣ 1**

A/A	X	Y	A/A	X	Y
180	500954,038	3925578,228	241	500970,670	3925163,163
181	500956,022	3925587,094	242	500980,408	3925146,175
182	500957,066	3925590,549	243	500992,211	3925140,768
183	500960,792	3925597,763	244	501006,869	3925139,825
245	501009,108	3925140,938	306	501492,664	3924872,565
246	501018,142	3925135,018	307	501493,466	3924863,396
247	501026,602	3925132,662	308	501492,655	3924853,771
248	501029,198	3925134,251	309	501503,385	3924847,331
249	501039,191	3925135,999	310	501503,549	3924840,573
250	501042,292	3925136,822	311	501509,342	3924835,209
251	501071,080	3925144,125	312	501513,882	3924831,296
252	501090,693	3925147,190	313	501514,641	3924825,822
253	501105,607	3925148,595	314	501515,228	3924821,313
254	501116,823	3925149,985	315	501518,270	3924814,153
255	501126,317	3925151,674	316	501525,727	3924805,019
256	501139,579	3925153,121	317	501528,290	3924797,377
257	501171,496	3925144,697	318	501532,696	3924792,423
258	501192,923	3925135,394	319	501540,324	3924786,476
259	501202,184	3925130,372	321	501547,635	3924784,509
260	501210,672	3925127,098	321	501547,635	3924784,509
261	501216,335	3925125,139	322	501549,460	3924779,568
262	501224,219	3925121,927	323	501552,220	3924775,494
263	501235,601	3925118,219	324	501556,704	3924769,925
264	501246,178	3925112,301	325	501561,102	3924766,820
265	501254,525	3925112,834	326	501562,988	3924766,208
266	501266,034	3925108,072	327	501568,374	3924761,992
267	501276,848	3925105,506	328	501571,323	3924757,876
268	501293,205	3925102,501	329	501573,431	3924752,537
269	501306,302	3925100,922	330	501582,703	3924747,268
270	501327,410	3925096,403	331	501588,206	3924745,396
271	501337,261	3925094,182	332	501595,240	3924741,512
272	501346,621	3925090,097	333	501606,887	3924725,549
273	501356,176	3925087,253	334	501611,513	3924713,120
274	501363,032	3925080,615	335	501615,926	3924711,270
275	501368,272	3925076,906	336	501616,804	3924701,298
276	501372,993	3925068,997	337	501621,972	3924693,205
277	501390,357	3925062,201	338	501624,814	3924686,354
278	501393,749	3925059,299	339	501626,868	3924680,578
279	501398,354	3925057,982	340	501626,991	3924669,376
280	501411,437	3925049,894	341	501628,271	3924660,549
281	501419,274	3925045,905	342	501632,182	3924648,966
282	501420,959	3925042,478	343	501634,108	3924636,874
283	501423,834	3925038,752	344	501633,482	3924632,115
284	501424,711	3925035,575	345	501633,308	3924621,762
285	501425,175	3925028,054	346	501630,283	3924611,998
286	501423,794	3925020,868	347	501628,315	3924603,010
287	501426,328	3925019,658	348	501628,088	3924593,530
288	501430,541	3925013,407	349	501629,046	3924581,757
289	501434,277	3925012,778	350	501629,152	3924578,395
290	501437,879	3925011,837	351	501629,912	3924568,696
291	501440,157	3925010,169	352	501631,427	3924564,806
292	501449,142	3925003,925	353	501633,884	3924555,119
293	501454,592	3924998,368	354	501636,600	3924543,341
294	501464,570	3924970,165	355	501636,166	3924530,961
295	501465,591	3924961,092			
296	501464,738	3924953,286			
297	501465,353	3924950,050			
298	501470,318	3924946,036			
299	501482,574	3924929,597			



**ΚΟΡΥΦΕΣ ΟΡΙΟΘΕΤΗΣΗΣ
ΡΕΜΑΤΟΣ 1**

A/A	X	Y	A/A	X	Y
300	501492,619	3924918,427			
301	501495,933	3924906,910			
302	501496,696	3924905,506			
303	501498,886	3924899,552			
304	501498,631	3924895,718			
305	501499,501	3924888,094			

ΕΙΚΡΙΝΕΤΑΙ

με την αρ. 2496/10-1-08
απόφαση της
Επάρχου 1-2-2008
Ο Δ/ντής Δ/νσεως Δημ. Έργων




Κωνσταντίνος Γ. Πατεράκης
Πολιτικός Μηχανικός με Α' β

**ΚΟΡΥΦΕΣ ΟΡΙΟΘΕΤΗΣΗΣ
ΡΕΜΑΤΟΣ 2**

A/A	X	Y
356	501562,486	3924523,818
357	501563,059	3924561,576
358	501563,944	3924583,003
359	501560,676	3924601,175
360	501559,935	3924613,296
361	501559,959	3924623,599
362	501560,427	3924632,784
363	501560,380	3924644,056
364	501563,726	3924655,940
365	501563,303	3924671,118
366	501563,986	3924673,918
367	501562,606	3924678,556
368	501565,604	3924689,592
369	501565,889	3924693,344
370	501565,099	3924706,408
371	501567,128	3924714,405
372	501563,592	3924723,469
373	501564,583	3924736,206
31	501564,222	3924741,926
30	501572,167	3924739,212
374	501571,145	3924738,946
375	501571,001	3924732,438
376	501572,168	3924723,656
377	501572,919	3924712,360
378	501572,947	3924702,944
379	501571,298	3924691,742
380	501572,634	3924683,988
381	501568,998	3924674,361
382	501568,446	3924660,084
383	501570,098	3924647,479
384	501569,503	3924633,881
385	501567,280	3924625,237
386	501564,332	3924613,134
387	501564,993	3924602,022
388	501567,874	3924593,517
389	501568,573	3924574,522
390	501568,055	3924535,760
391	501567,0107	3924523,446

ΕΙΚΡΙΝΕΤΑΙ

με τηρ. αρ. 2496/
10-1-08
Ηράκλειο 1-2-2008
Ο Δ/ντής Δ/νσεως Δημ. Έργων



Κωνσταντίνος Γ. Πατεράκης
Πολιτικός Μηχανικός με Α' β


**ΚΟΡΥΦΕΣ ΟΡΙΟΘΕΤΗΣΗΣ
ΡΕΜΑΤΟΣ 3**

A/A	X	Y
392	501476,686	3924594,726
393	501476,359	3924622,806
394	501479,578	3924645,305
395	501485,329	3924666,681
396	501485,332	3924680,313
397	501480,974	3924689,694
398	501476,176	3924699,866
399	501463,899	3924717,648
400	501457,376	3924739,990
401	501463,076	3924778,677
402	501469,058	3924789,874
403	501466,498	3924805,329
404	501469,731	3924821,256
405	501469,169	3924825,786
406	501475,518	3924834,162
47	501482,598	3924844,110
46	501492,057	3924842,119
407	501474,558	3924792,759
408	501472,204	3924782,948
409	501470,369	3924772,122
410	501466,255	3924747,511
411	501466,319	3924742,759
412	501466,470	3924731,557
413	501471,787	3924723,105
414	501493,286	3924703,676
415	501495,206	3924693,502
416	501494,716	3924683,065
417	501492,595	3924675,492
418	501490,111	3924656,463
419	501480,830	3924622,526
420	501481,806	3924594,616

ΕΓΚΡΙΝΕΤΑΙ

με τη αρ. 26/96/
10-1-08 απόφαση της

Ηράκλειο 1-2-2008
Ο Δ/ντής Δ/νσεως Δημ. Έργων

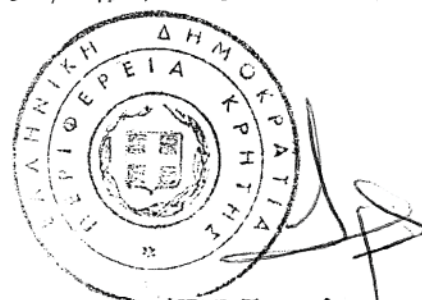

Κωνσταντίνος Γ. Πατεράκης
Πολιτικός Μηχανικός με Α' β

ΚΟΡΥΦΕΣ ΟΡΙΟΘΕΤΗΣΗΣ
ΡΕΜΑΤΟΣ 4

A/A	X	Y	A/A	X	Y
421	501424,198	3924603,407	460	501315,190	3925037,945
422	501417,390	3924600,683	461	501312,399	3925053,351
423	501413,637	3924611,073	462	501312,633	3925059,563
424	501410,733	3924617,838	463	501310,136	3925068,765
425	501407,490	3924623,094	464	501319,788	3925073,710
426	501404,803	3924631,811	465	501321,399	3925067,857
427	501404,377	3924643,647	466	501324,775	3925063,485
428	501402,155	3924656,882	467	501330,364	3925059,047
429	501407,644	3924664,736	468	501337,714	3925053,003
430	501410,147	3924686,621	469	501343,764	3925046,883
431	501409,028	3924697,069	470	501348,088	3925042,508
432	501406,964	3924706,665	471	501354,406	3925032,586
433	501404,095	3924717,713	472	501359,341	3925029,177
434	501404,290	3924722,240	473	501365,258	3925024,031
435	501405,317	3924730,781	474	501360,882	3925003,123
436	501403,427	3924733,397	475	501364,296	3924995,634
437	501391,687	3924756,342	476	501372,517	3924982,113
438	501387,599	3924773,253	477	501377,243	3924970,881
439	501387,047	3924786,233	478	501374,575	3924962,575
440	501390,195	3924812,391	479	501368,749	3924951,546
441	501380,993	3924822,075	480	501369,845	3924943,140
442	501349,693	3924860,268	481	501367,391	3924932,656
443	501343,600	3924877,335	482	501367,892	3924926,402
444	501342,766	3924886,041	483	501353,197	3924885,209
445	501339,664	3924891,974	484	501368,843	3924860,603
446	501342,018	3924906,188	485	501372,258	3924852,932
447	501345,334	3924916,459	486	501377,141	3924847,554
448	501348,206	3924918,557	487	501382,786	3924839,918
449	501347,631	3924919,575	488	501388,538	3924832,260
450	501352,336	3924930,383	489	501393,634	3924825,330
451	501352,910	3924937,904	490	501406,493	3924807,848
452	501354,262	3924944,193	491	501400,757	3924780,154
453	501355,025	3924954,063	492	501412,032	3924753,355
454	501353,978	3924956,723	493	501412,088	3924751,533
455	501349,223	3924972,279	494	501411,219	3924741,908
456	501346,144	3924988,088	495	501413,714	3924734,529
457	501340,154	3924996,251	496	501415,575	3924732,457
458	501335,415	3925005,510	497	501414,794	3924726,168



**ΚΟΡΥΦΕΣ ΟΡΙΟΘΕΤΗΣΗΣ
ΡΕΜΑΤΟΣ 4**

A/A	X	Y	A/A	X	Y
459	501329,536	3925014,938	498	501415,266	3924725,214
499	501418,984	3924714,262	504	501420,847	3924675,691
500	501417,201	3924705,110	505	501418,349	3924664,758
501	501416,276	3924694,568	506	501415,518	3924658,668
502	501420,056	3924689,120	507	501415,330	3924652,766
503	501417,679	3924684,743	508	501412,599	3924643,781
			509	501418,494	3924636,586
			510	501423,212	3924611,835

ΕΙΚΡΙΝΕΤΑΙ

με υπ. αρ. 2496/10-1-08
 απόφαση με
 Ηράκλειο 1-2-2008
 Ο Δ/ντής Δ/νσεως Δημ. Έργων



Κωνσταντίνος Γ. Πατεράκης
 Πολιτικός Μηχανικός με Α' β

ΚΟΡΥΦΕΣ ΟΡΙΟΘΕΤΗΣΗΣ ΡΕΜΑΤΟΣ 5

A/A	X	Y
511	501082,945	3925317,058
512	501074,739	3925303,868
513	501066,798	3925310,034
514	501053,491	3925320,364
515	501040,313	3925327,914
516	501024,207	3925333,922
517	501013,697	3925336,302
518	500998,285	3925354,956
519	500993,942	3925364,458
520	500981,691	3925372,241
521	500966,819	3925381,689
522	500958,347	3925388,153
523	500950,155	3925389,919
217	500939,124	3925390,821
216	500952,330	3925405,212
524	500960,585	3925393,250
525	500967,025	3925388,220
526	500976,833	3925381,770
527	500990,978	3925372,409
528	500992,923	3925368,324
529	501037,759	3925349,957
530	501046,748	3925338,922

ΕΙΚΡΙΝΕΤΑΙ

με την αρ. 24/96/10-1-08
απόφαση μας

Ηράκλειο 1-2-2008

Ο Δ/ντής Δ/νσεως Δημ. Έργων



Κωνσταντίνος Γ. Πατεράκης

Πολιτικός Μηχανικός με Α' β

**ΚΟΡΥΦΕΣ ΟΡΙΟΘΕΤΗΣΗΣ
ΡΕΜΑΤΟΣ 6**

A/A	X	Y	A/A	X	Y
531	501575,696	3925095,188	570	501593,273	3925256,557
532	501576,039	3925105,183	571	501588,723	3925253,208
533	501576,439	3925116,792	572	501588,583	3925248,122
534	501577,129	3925126,904	573	501587,946	3925239,523
535	501577,840	3925135,471	574	501585,554	3925223,014
536	501578,825	3925144,876	575	501587,013	3925212,836
537	501572,587	3925152,687	576	501586,318	3925183,607
538	501571,178	3925155,892	577	501582,663	3925182,296
539	501566,732	3925161,622	578	501578,039	3925168,242
540	501565,184	3925166,199	579	501581,075	3925159,540
541	501565,304	3925167,412	580	501585,243	3925160,131
542	501565,709	3925171,512	581	501590,314	3925149,182
543	501569,331	3925175,673	582	501592,839	3925137,125
544	501567,825	3925178,952	583	501590,607	3925125,983
545	501560,402	3925181,072	584	501591,618	3925116,205
546	501560,698	3925192,692	585	501588,672	3925104,749
547	501555,178	3925221,652	586	501586,949	3925094,802
548	501554,445	3925223,495			
549	501533,006	3925258,968			
550	501525,460	3925269,724			
551	501528,276	3925282,957			
552	501523,441	3925285,882			
553	501516,895	3925291,185			
554	501516,041	3925301,157			
555	501511,064	3925302,159			
556	501497,439	3925298,521			
557	501491,229	3925305,046			
558	501482,619	3925309,102			
559	501553,162	3925359,836			
560	501547,639	3925353,651			
561	501545,951	3925348,568			
562	501546,230	3925324,133			
563	501553,856	3925317,628			
564	501560,448	3925311,946			
565	501563,820	3925307,435			
566	501568,363	3925296,888			
567	501575,609	3925288,225			
568	501588,753	3925280,221			



**ΚΟΡΥΦΕΣ ΟΡΙΟΘΕΤΗΣΗΣ
ΡΕΜΑΤΟΣ 6**

A/A	X	Y	A/A	X	Y
569	501593,588	3925263,968			

ΕΓΚΡΙΝΕΤΑΙ
με την αρ. 2496/10-1-08
από Γραφείο μας
Ηράκλειο 1-2-2008
Ο Δ/ντής Δ/νσεως Δημ. Έργων



Κωνσταντίνος Γ. Πατεράκης
Πολιτικός Μηχανικός με Α' β



* 0 4 0 0 7 4 2 5 0 2 0 8 0 0 2 4 *

ΑΠΟ ΤΟ ΕΘΝΙΚΟ ΤΥΠΟΓΡΑΦΕΙΟ

ΚΑΠΟΔΙΣΤΡΙΟΥ 34 * ΑΘΗΝΑ 104 32 * ΤΗΛ. 210 52 79 000 * FAX 210 52 21 004
ΗΛΕΚΤΡΟΝΙΚΗ ΔΙΕΥΘΥΝΣΗ: <http://www.et.gr> — e-mail: webmaster.et@et.gr